

МІНІСТЕРСТВО ОСВІТИ І НАУКИ УКРАЇНИ
КИЇВСЬКИЙ НАЦІОНАЛЬНИЙ УНІВЕРСИТЕТ БУДІВНИЦТВА І АРХІТЕКТУРИ
Кафедра теорії архітектури

**«Бібліотека з культурно-освітнім
простором у м. Києві»**




Київ 2023

Виконала: ст. гр. АРХ-43Б
Шелемех О. М.
Керівник: доц.Акопнік С. В.



Ситуація М 1:5000

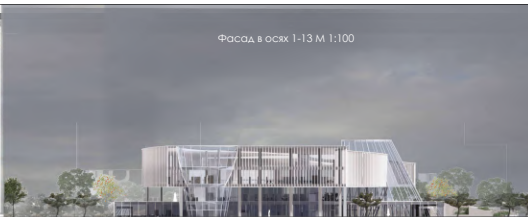

Фасад в осях 1-13 М 1:100



Розріз 1-1 М 1:100




Фасад в осях А-І М 1:200


Фасад в осях 13-1 М 1:200




Генеральний план М 1:500

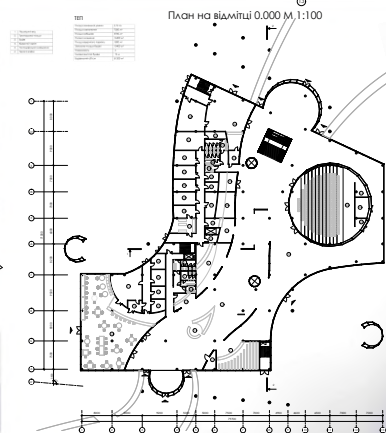


План на відмітці 0,000 М 1:100

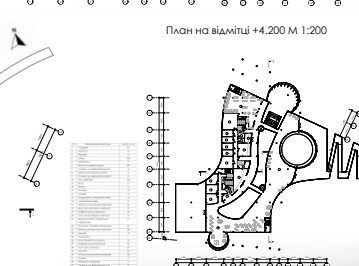


План на відмітці +4,200 М 1:200

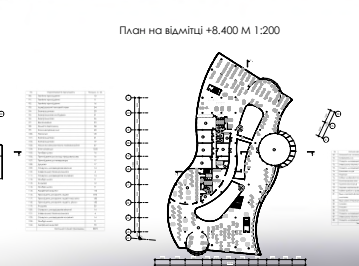

План на відмітці +8,400 М 1:200

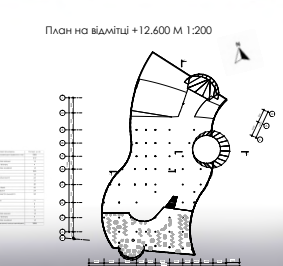

План на відмітці +12,600 М 1:200

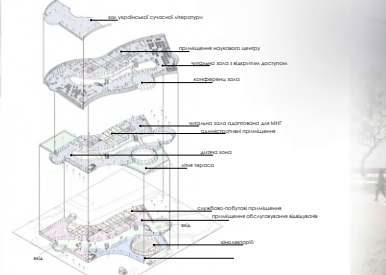

Розріз 2-2 М 1:200



КИЇВСЬКИЙ НАЦІОНАЛЬНИЙ УНІВЕРСИТЕТ БУДІВНИЦТВА І АРХІТЕКТУРИ
кафедра теорії архітектури



БІБЛІОТЕКА З КУЛЬТУРНО-ОСВІТІМ ПРОСТОРОМ У М.КИЄВІ

ВИКОНАЛА: СТ. АРХ-435
ШЕЛЕМЕХ О.М.

КЕРІВНИК: ДОЦ. АКОПНИК С.В.




територія ділянки




зупинки громадського транспорту



МІСТОБУДІВНА СИТУАЦІЯ

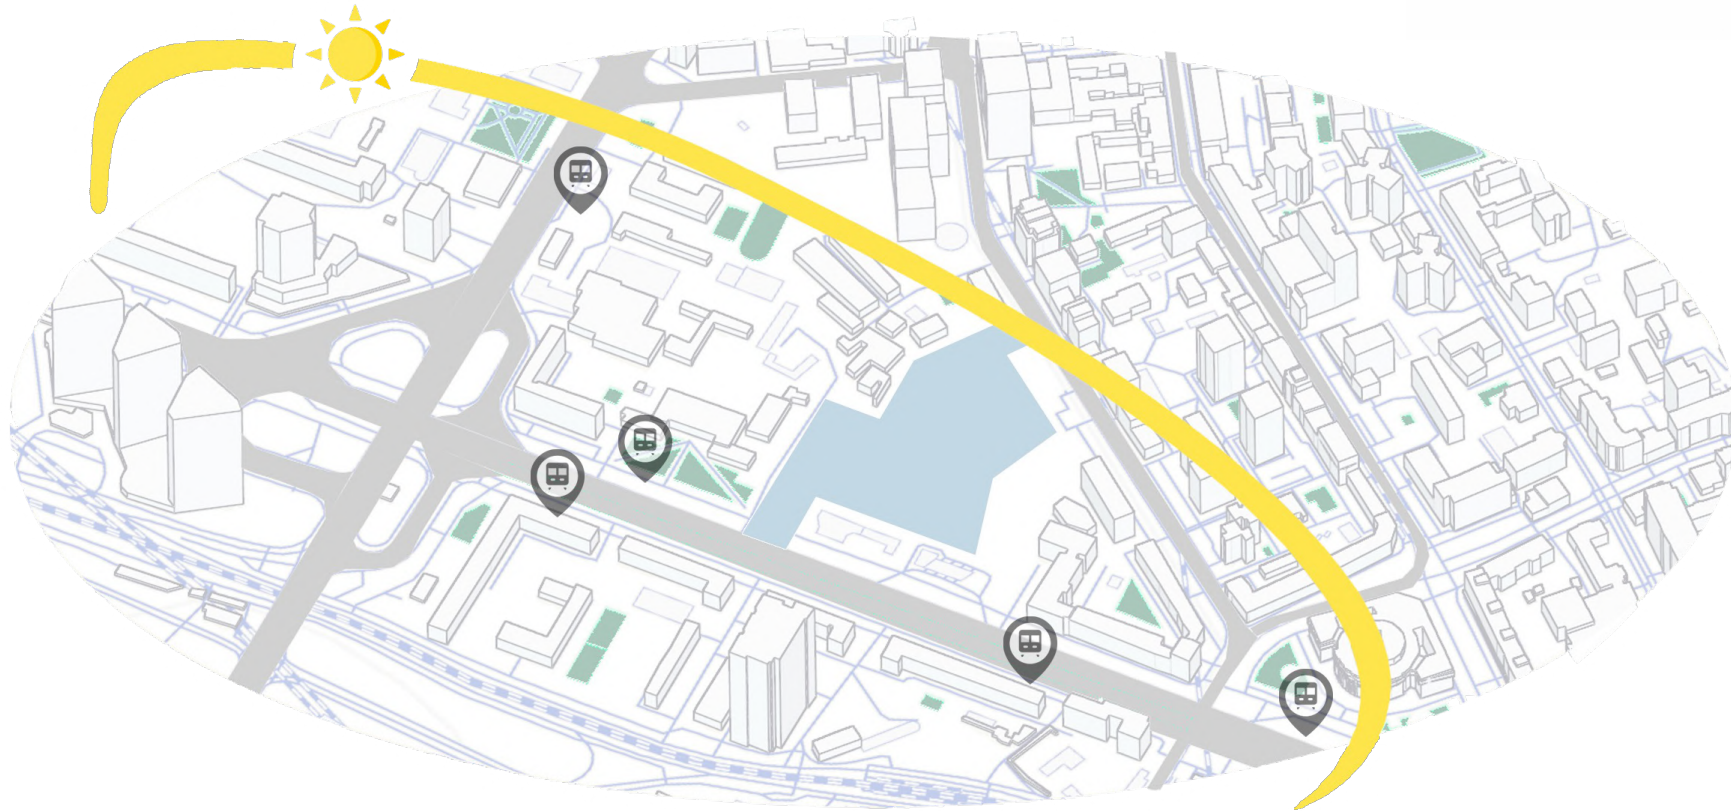

формування об'єму

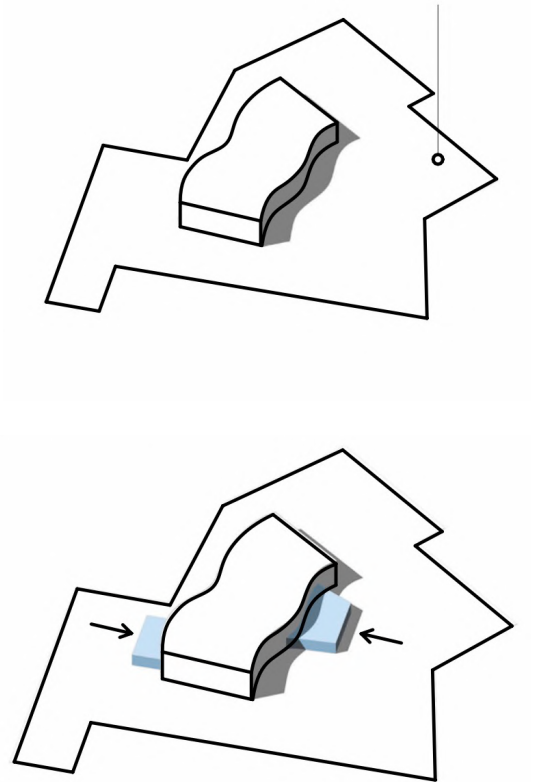



ГЕНЕРАЛЬНИЙ ПЛАН

1. Пішохідний вхід
2. Громадська площа
3. Будівля
4. Відкритий аркінг
5. Господарський майданчик
6. Тераса кафе

Площа земельної ділянки	2,75 га
Площа озеленення	7500 м ²
Площа забудови	3700 м ²
Площа мощення	16300 м ²
Площа відкритого паркінгу	1800 м ²
Загальна площа будівлі	10400 м ²
Поверховість	4
Умовна висота будівлі	19 м
Будівельний об'єм	51200 м ³






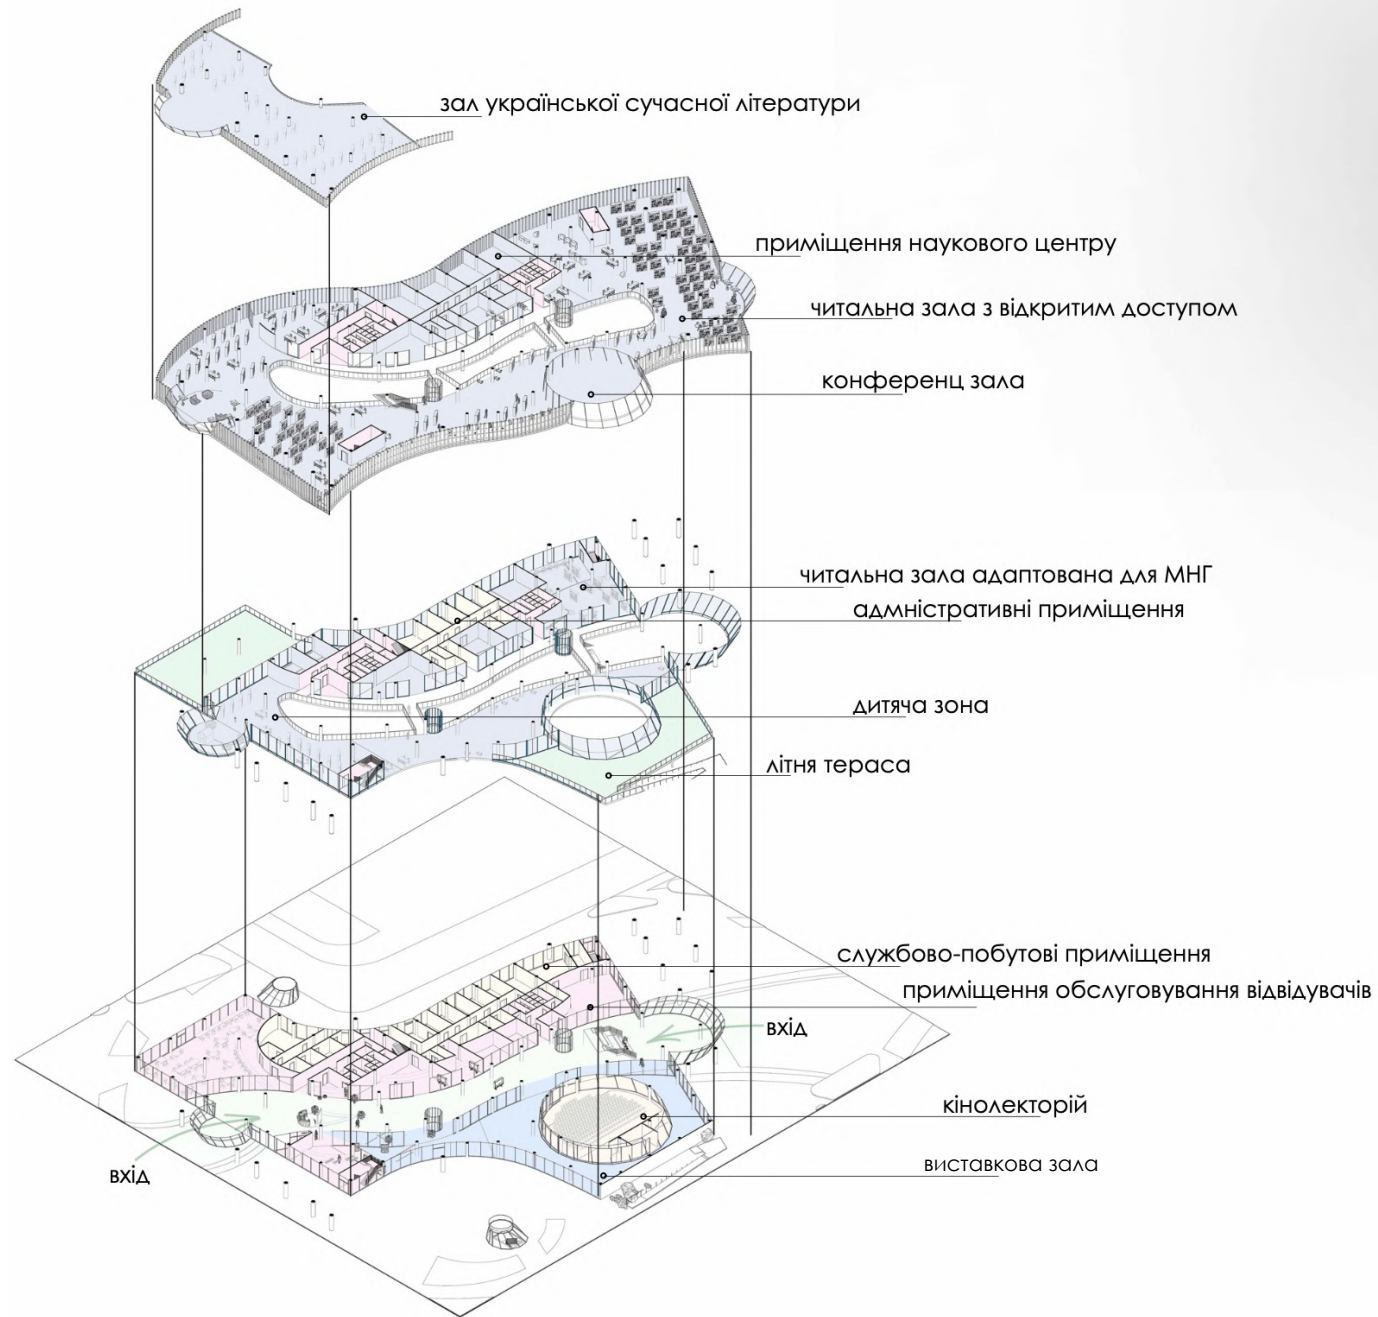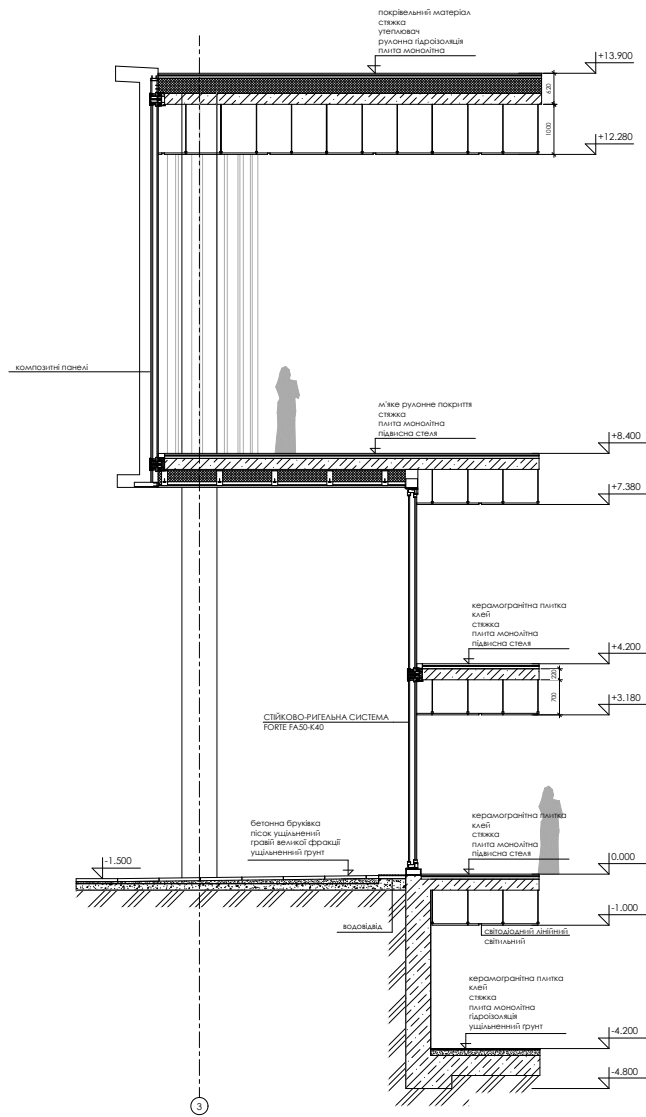


ПЛАН ПОВЕРХУ НА ВІДМІТЦІ 0.000

№	Найменування приміщень	Площа, м. кв.
1.	Гардероб	87
2.	Охорона	12
3.	Решетіця	13
4.	Атріум	1040
5.	Абонемент	17
6.	Каталог основного фонду	80
7.	Санвузол для відвідувачів жіночий	14
8.	Універсальна гігієнічна кімната	4
9.	Санвузол для відвідувачів чоловічий	14
10.	Зал кафетерію	344
11.	Кухня	61
12.	Мойка	10
13.	Кладова	12
14.	Кладова	12
15.	Роздягальня для працівників кафе	16
16.	Адміністрація кафе	14
17.	Прийом та розпаковка літератури	24
18.	Відділ комплектування літератури	19
19.	Міжбібліотечний абонемент	20
20.	Гігієна та реставрація літератури	19
21.	Репродукційно-множительна лабораторія	21
22.	Ремонтна майстерня обладнання	22
23.	Кімната для відпочинку персоналу	38
24.	Душова	10
25.	Розгрузочна	7
26.	Комплектування замовлень	10
27.	Кафедра видачі замовлень	24
28.	Зала нової літератури	33
29.	Підсобна	20
30.	Кімната громадських організацій	24
31.	Кладова	9
32.	Пакування мукулатури	9
33.	Санвузол для відвідувачів жіночий	14
34.	Універсальна гігієнічна кімната	4
35.	Санвузол для відвідувачів чоловічий	14
36.	Книгарня	146
37.	Кімната персоналу	11
38.	Склад	58
39.	Виставкова зала	495
40.	Кінолекторій	300
41.	Кладова	9
42.	Приміщення обладнання	20
43.	Кладова	14
Загальна площа приміщень		3144

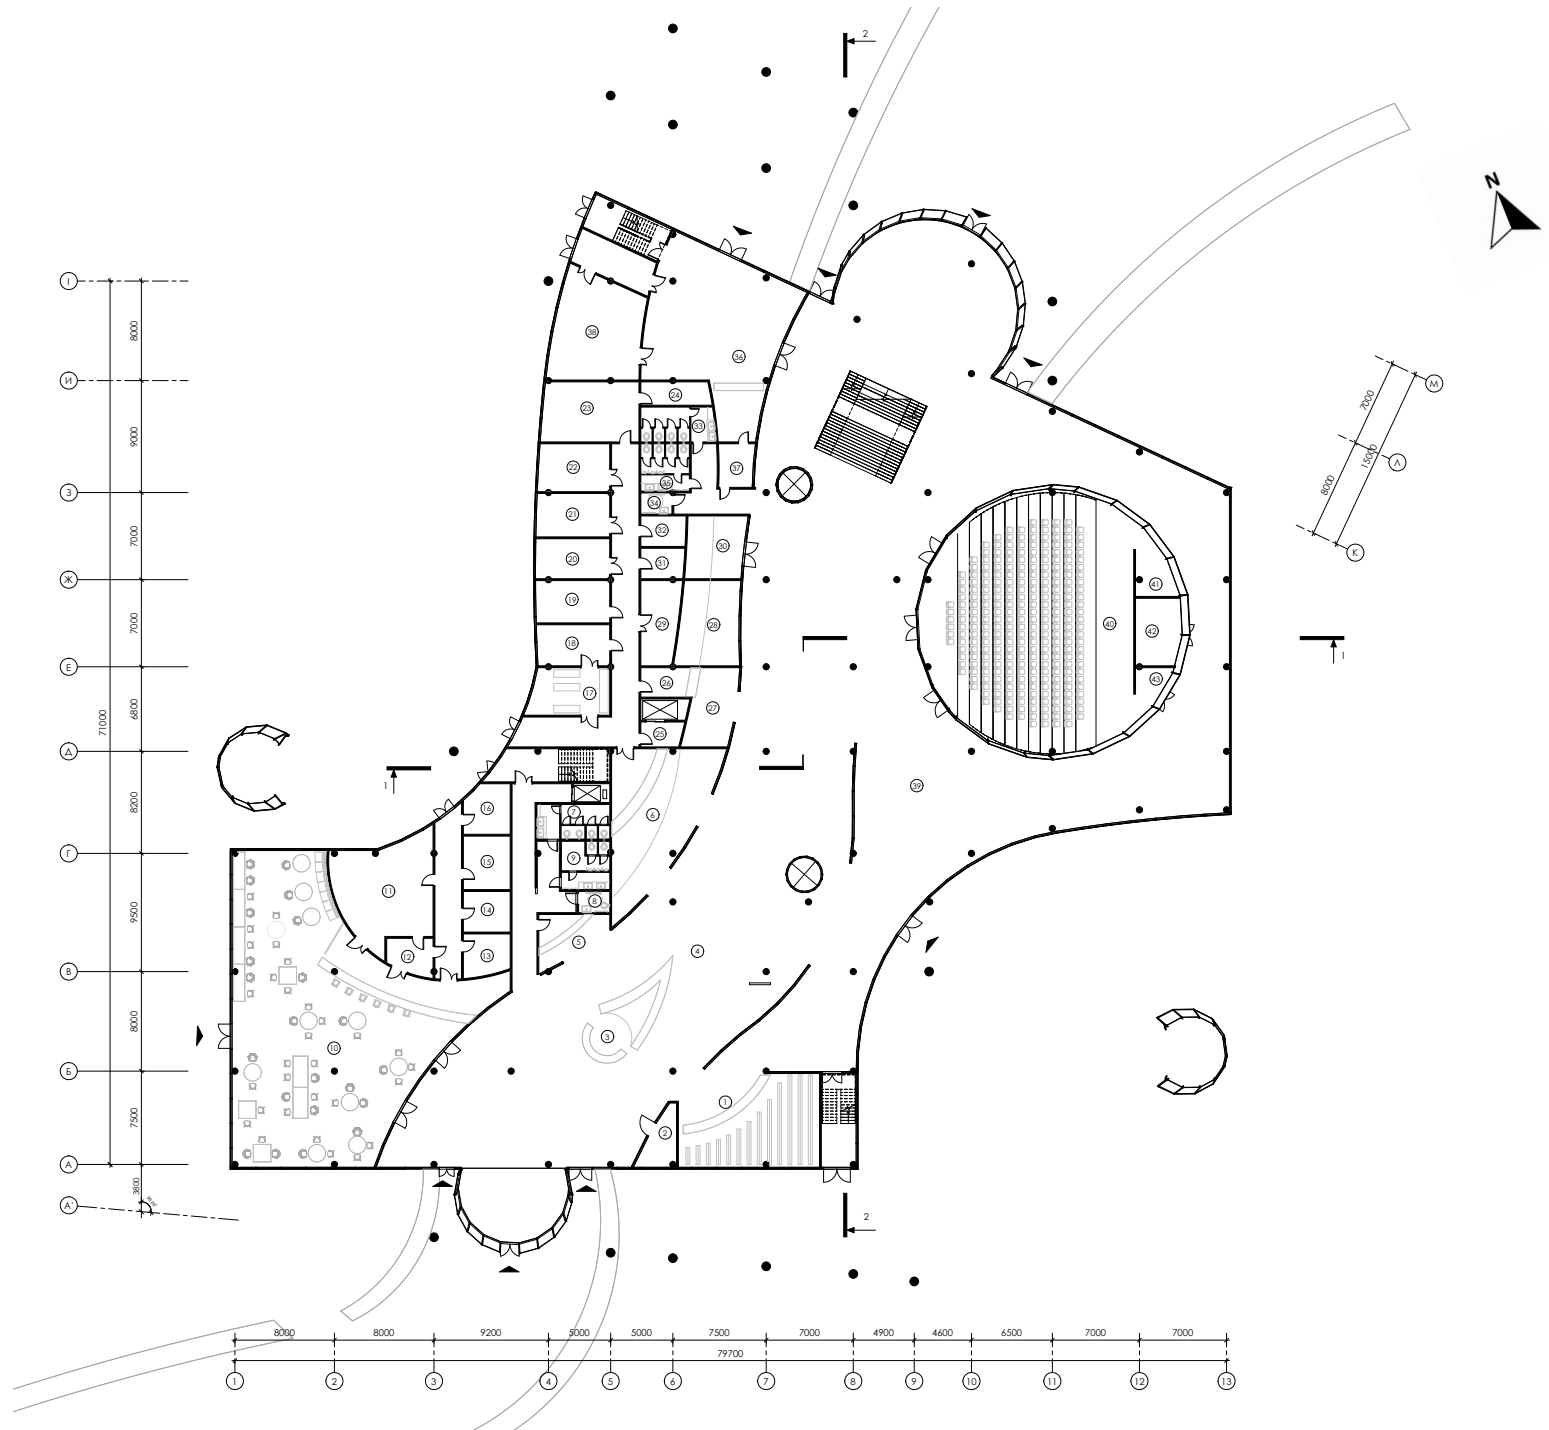





ПЛАН ПОВЕРХУ НА ВІДМІТЦІ +4.200

№	Найменування приміщень	Площа, м. кв.
44.	Читальна зала з книгосховищем відкритого типу (дитяча зона/ шкільна література)	320
45.	Кабінет цифрової грамотності (дитячий)	34
46.	Майстерня (дитяча)	30
47.	Майстерня (дитяча)	29
48.	Санвузол для відвідувачів жіночий	14
49.	Універсальна гігієнічна кімната	4
50.	Санвузол для відвідувачів чоловічий	14
51.	Рецепція	13
52.	Аудіо-візуальний зал	69
53.	Комплектування книг	17
54.	Кабінет комп'ютерних технологій	46
55.	Адміністрація бібліотеки	44
56.	Кабінет директора	19
57.	Бухгалтерія	20
58.	Архів	19
59.	Кімната персоналу	21
60.	Кладова	9
61.	Кладова	8
62.	Копіцнетр	18
63.	Санвузол для відвідувачів жіночий	14
64.	Універсальна гігієнічна кімната	4
65.	Санвузол для відвідувачів чоловічий	14
66.	Читальний зал (спец. фонд)	232
67.	Книгосховище	70
68.	Зона спільної роботи	490
Загальна площа приміщень		1572

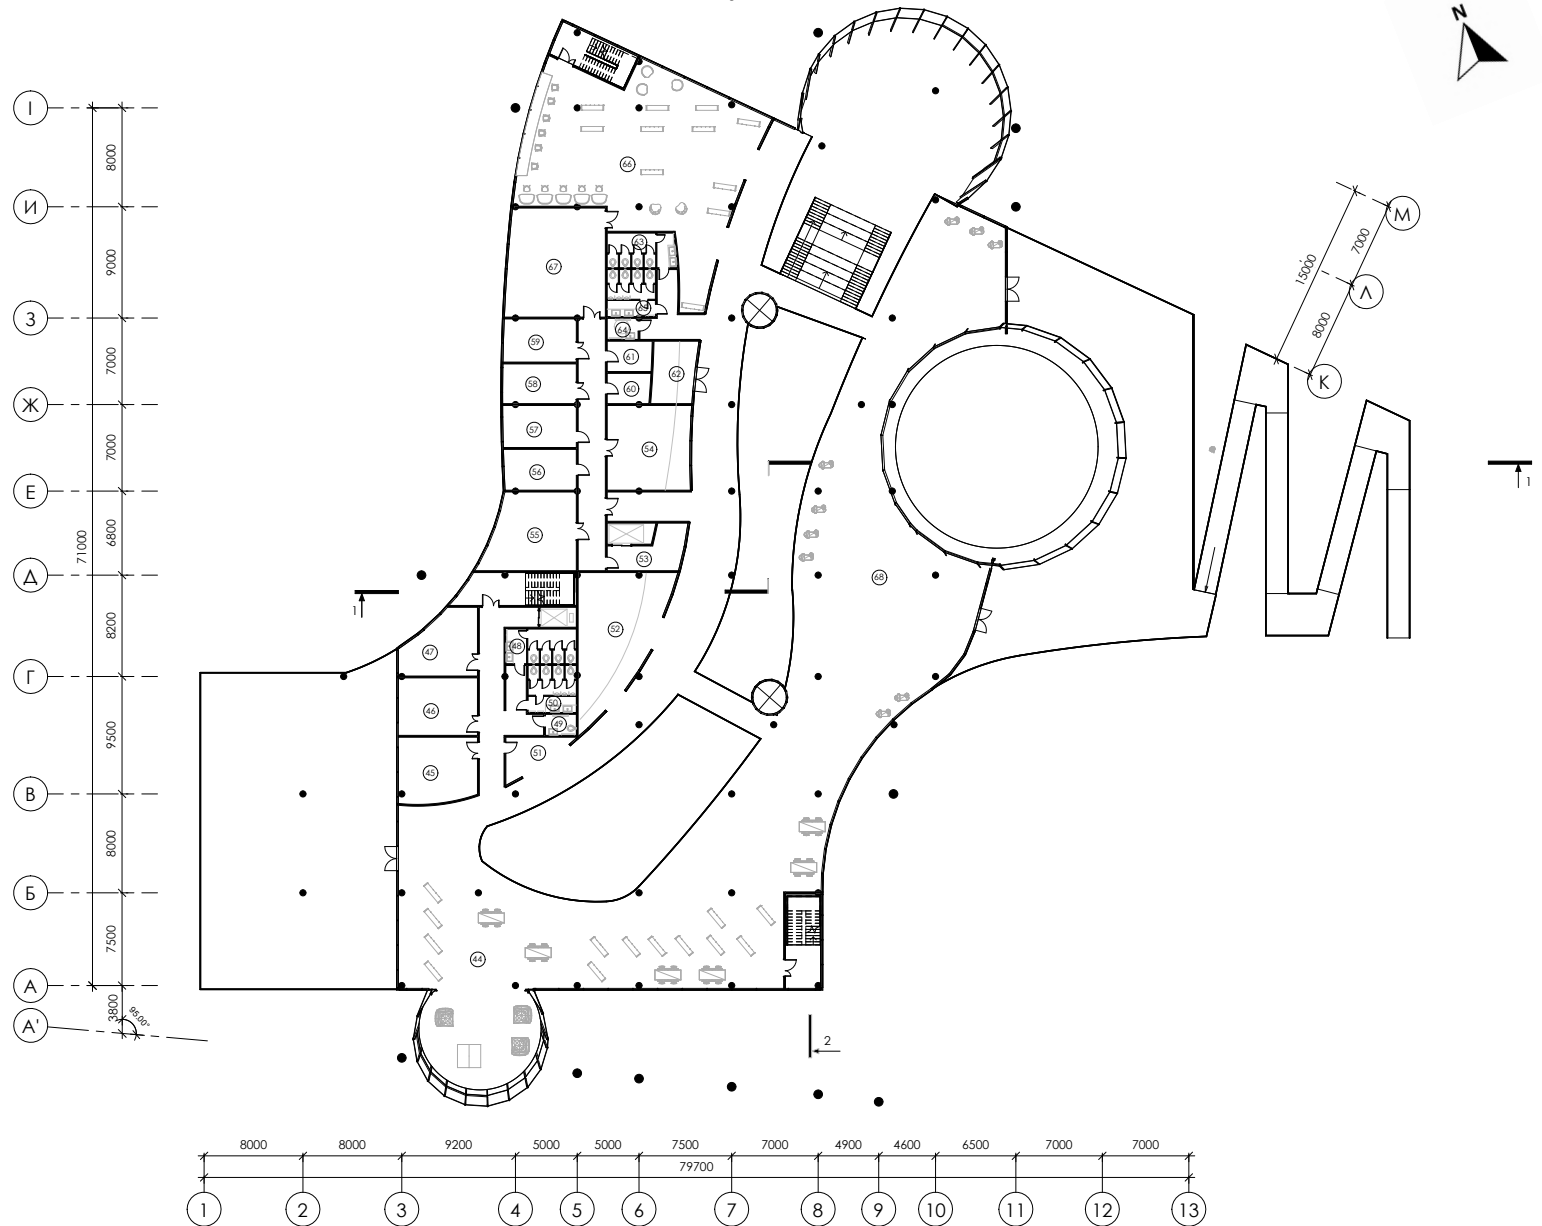


ПЛАН ПОВЕРХУ НА ВІДМІТЦІ +8.400

№	Найменування приміщень	Площа, м. кв.
69.	Читальний зал з книгосховищем відкритого типу	2300
70.	Конференц зал	210
71.	Санвузол для відвідувачів жіночий	14
72.	Універсальна гігієнічна кімната	4
73.	Санвузол для відвідувачів чоловічий	14
74.	Креативна студія	200
75.	Рецепція	13
76.	Кабінет цифрової грамотності	64
77.	Комплектування книг	17
78.	Музейна експозиція	48
79.	Науково-методичний відділ	66
80.	Кабінет роботи з архівами	54
81.	Відділ наукової інфорації по культурі та мистецтву	54
82.	Відділ рідкої літератури	71
83.	Кладова	8
84.	Кладова	9
85.	Копіцентр	13
86.	Санвузол для відвідувачів жіночий	14
87.	Універсальна гігієнічна кімната	4
88.	Санвузол для відвідувачів чоловічий	14
Загальна площа приміщень		3208

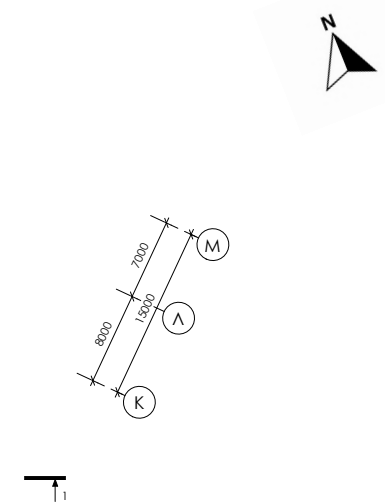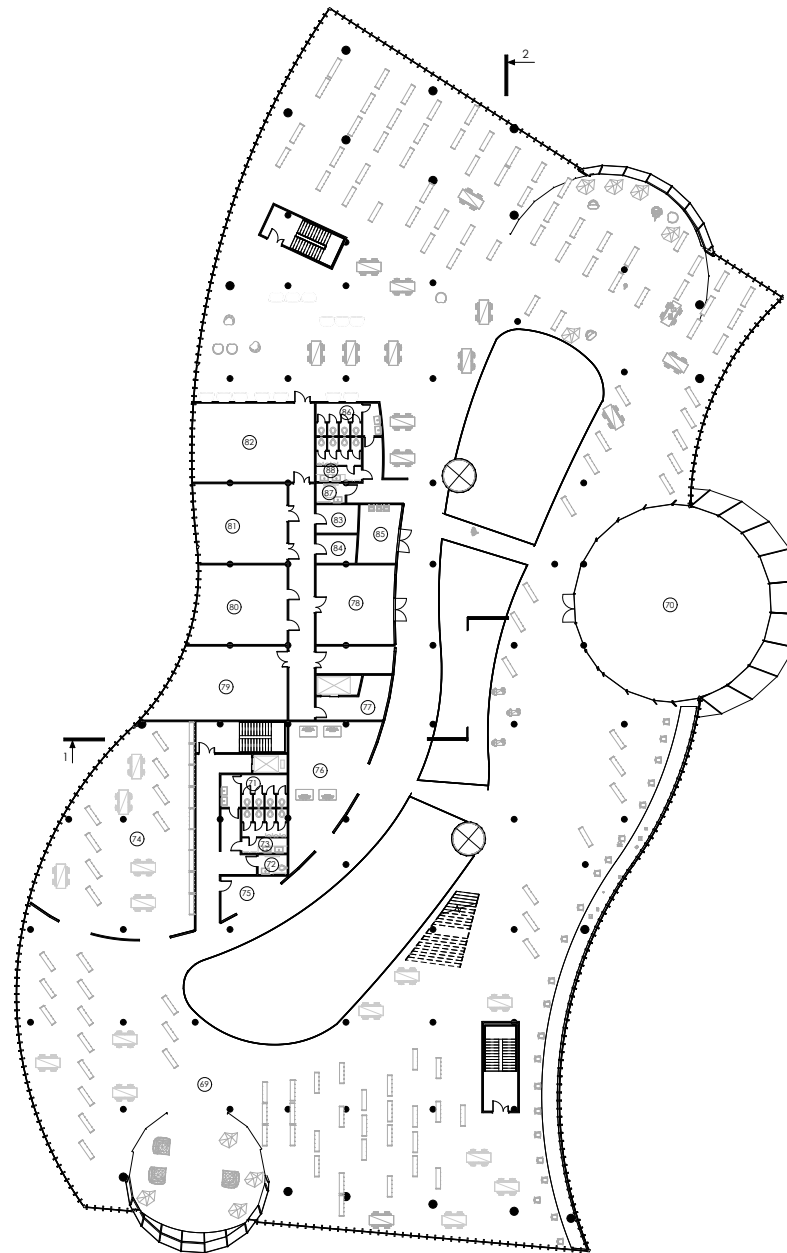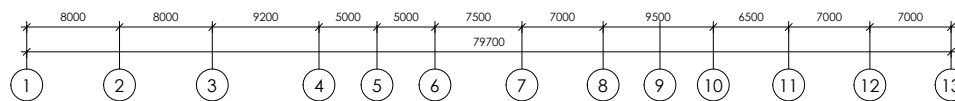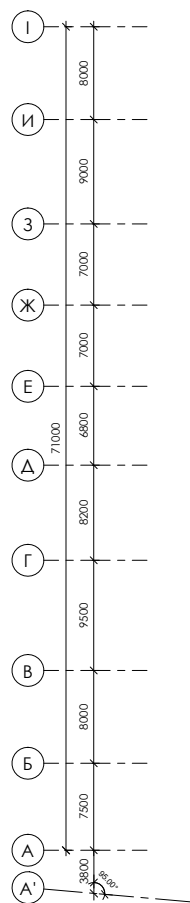


ПЛАН ПОВЕРХУ НА ВІДМІТЦІ +12.600

№	Найменування приміщень	Площа, м. кв.
89.	Читальна зала (укр. суч. літ.)	950

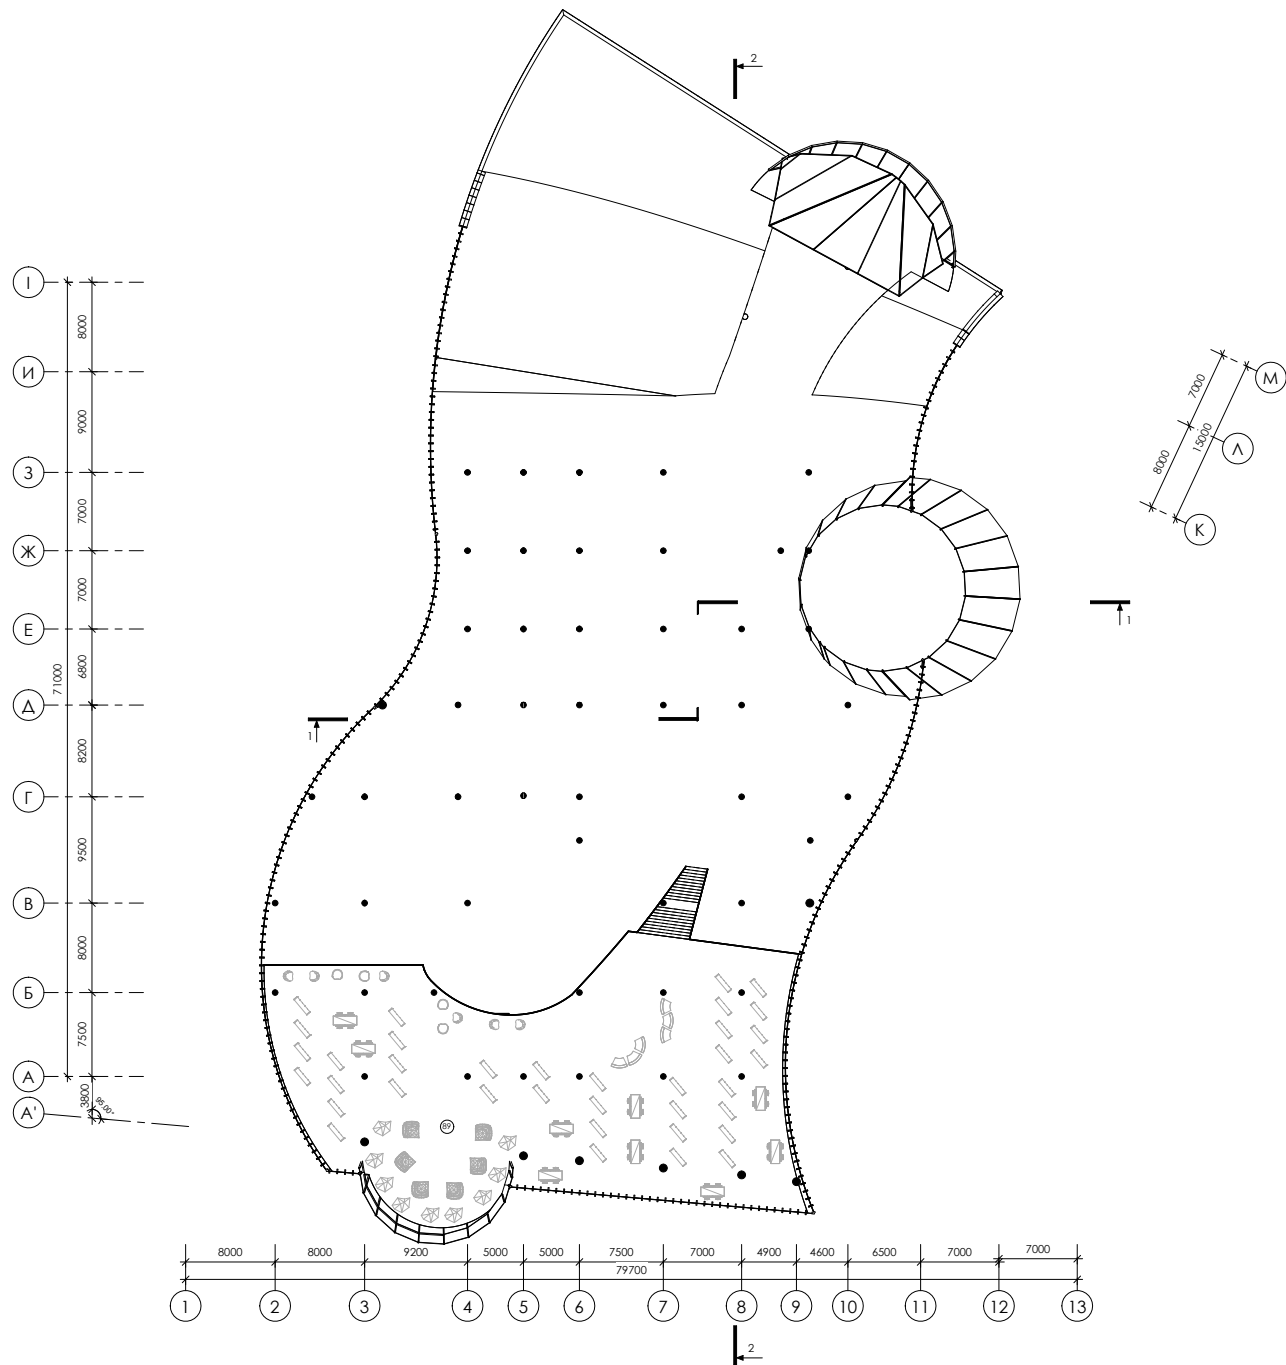


ПЛАН ПОВЕРХУ НА ВІДМІТЦІ -4.200


№	Найменування приміщень	Площа, м. кв.
90.	Технічне приміщення	10
91.	Технічне приміщення	11
92.	Технічне приміщення	16
93.	Індивідуальний тепловий пункт	54
94.	Електрощитова	20
95.	Електрощитова на будівлю	51
96.	Електрощитова	26
97.	Вентеляційна	93
98.	Кімната персоналу	38
99.	Комплектування книг	20
100.	Насосна	151
101.	Електрощитова	21
102.	Електрощитова	19
103.	Насосна автоматичного пожегогасіння	67
104.	Книгосховище	1250
105.	Тамбур-шлюз	16
106.	Приміщення для складу продовольства	16
107.	Приміщення для генератора	17
108.	Душова	17
109.	Санвузол для відвідувачів жіночий	14
110.	Універсальна гігієнічна кімната	4
111.	Санвузол для відвідувачів чоловічий	14
112.	Тамбур-шлюз	11
113.	Кладова	12
114.	Тамбур-шлюз	11
115.	Аварійний вихід №1	110
116.	Приміщення для укриття людей	810
117.	Приміщення для укриття людей тиха зона	150
118.	Приміщення для укриття людей з дітьми	150
119.	Кладова	25
120.	Санвузол для відвідувачів жіночий	14
121.	Універсальна гігієнічна кімната	4
122.	Санвузол для відвідувачів чоловічий	14
123.	Тамбур-шлюз	11
124.	Аварійний вихід №2	70
Загальна площа приміщень		3073

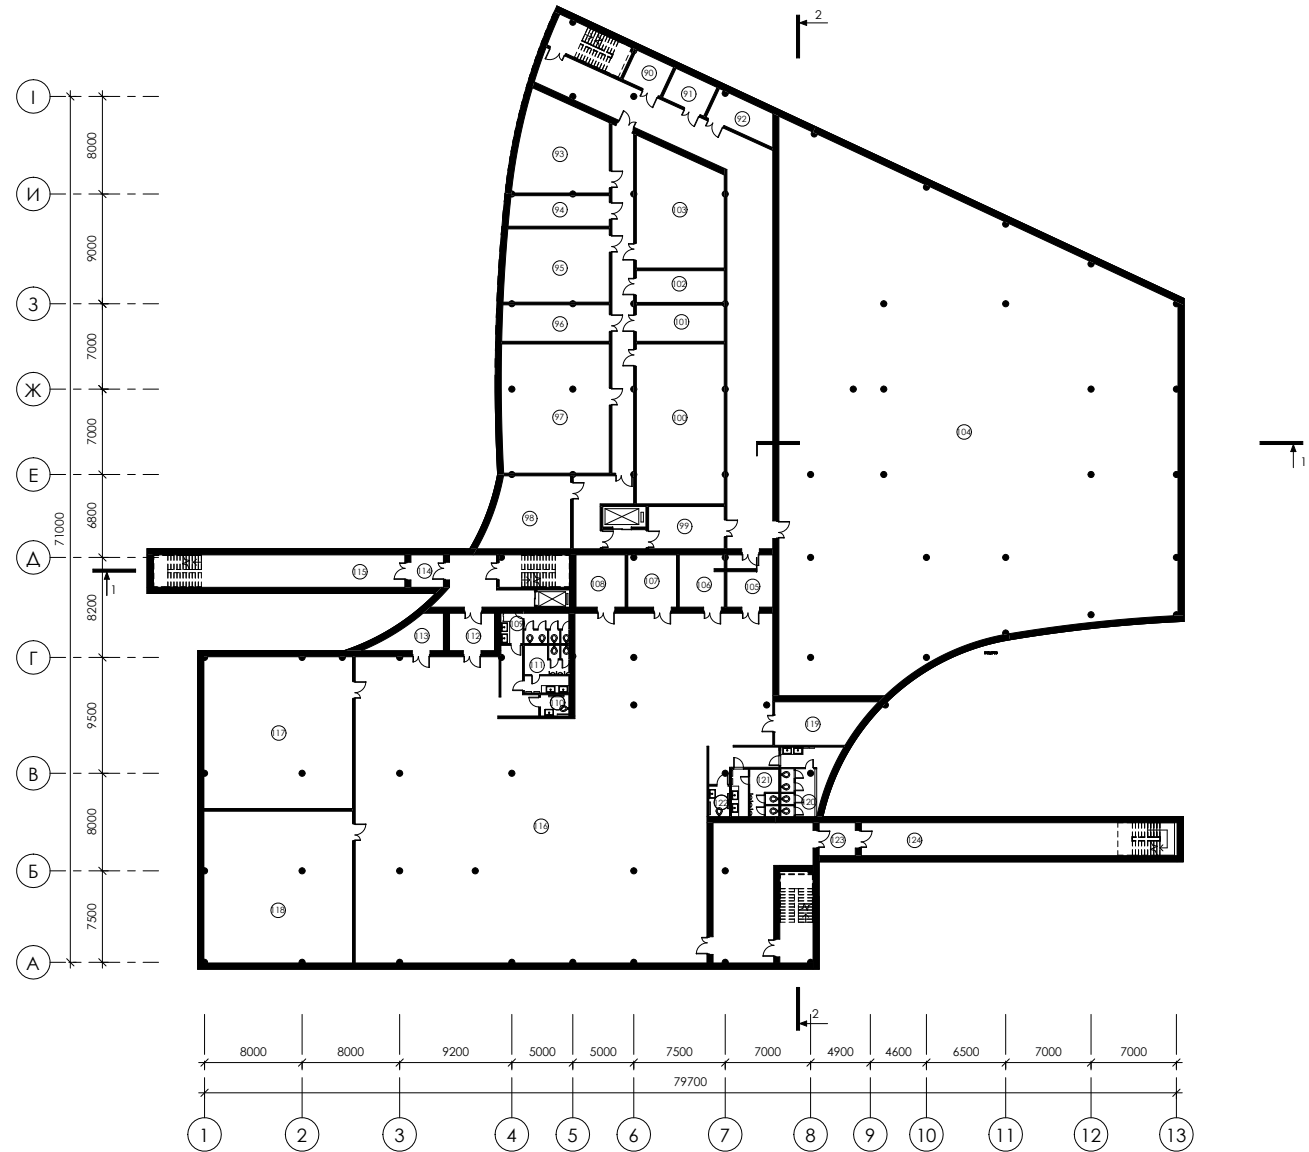

Р03РІ3 1-1

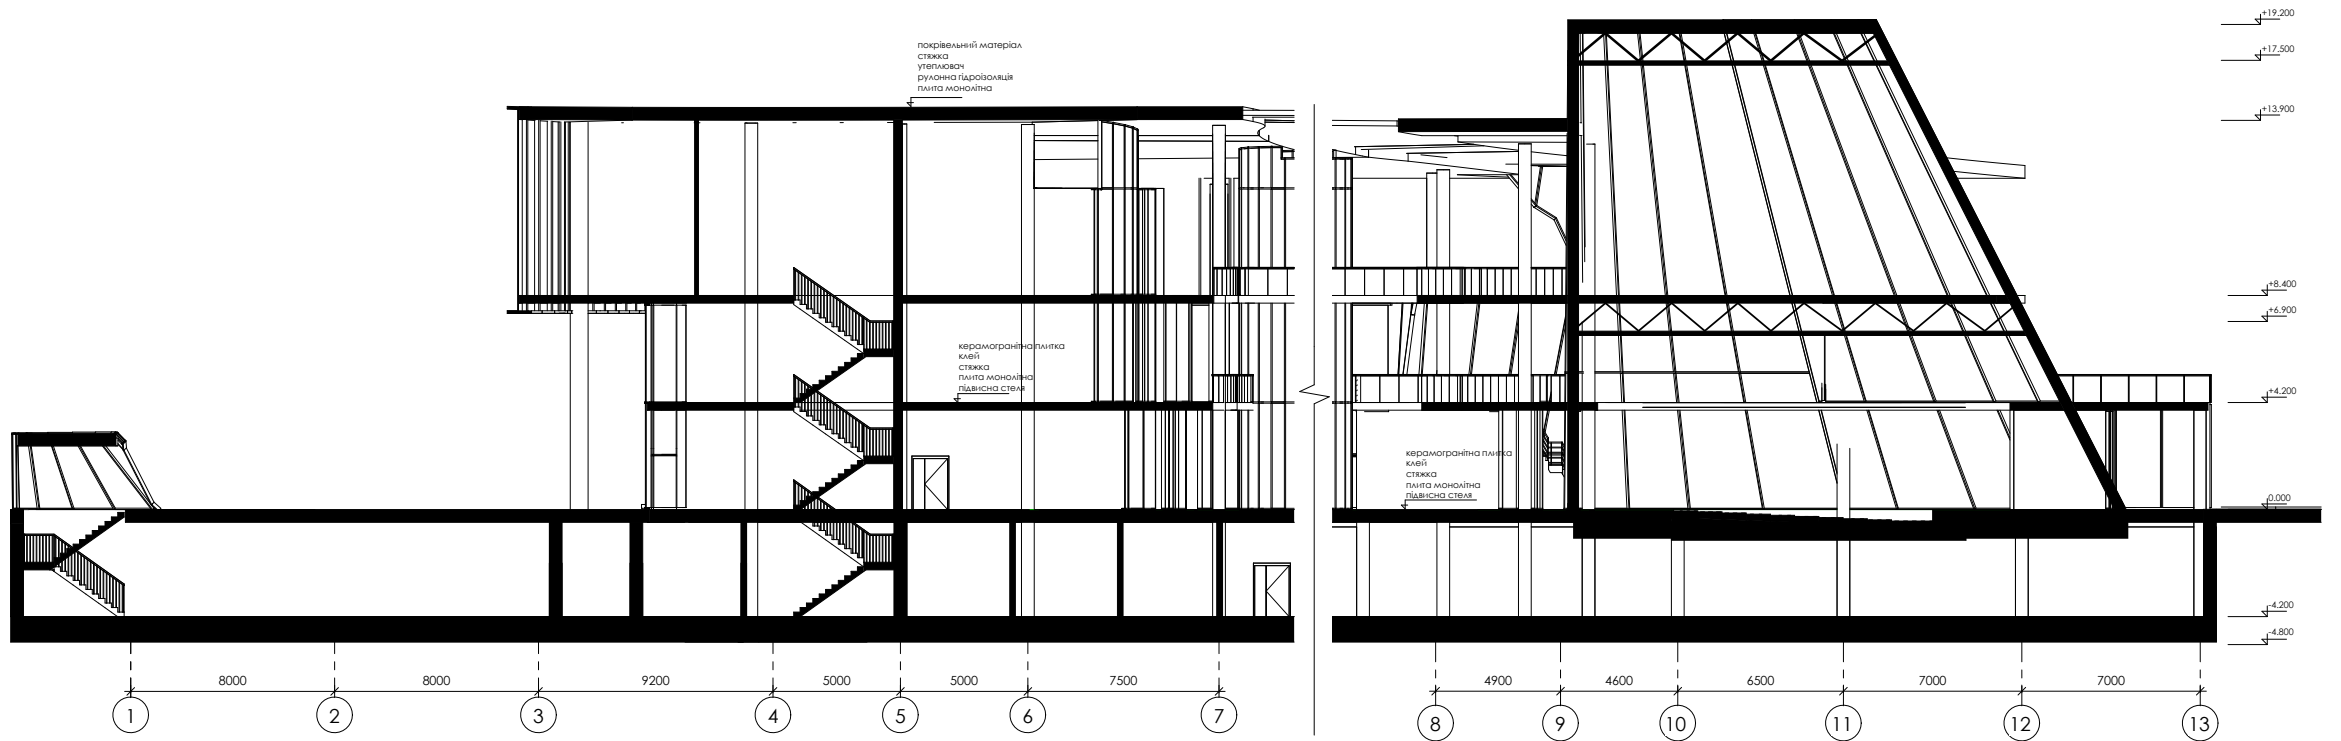

ФАСАД В ОСЯХ 1-13

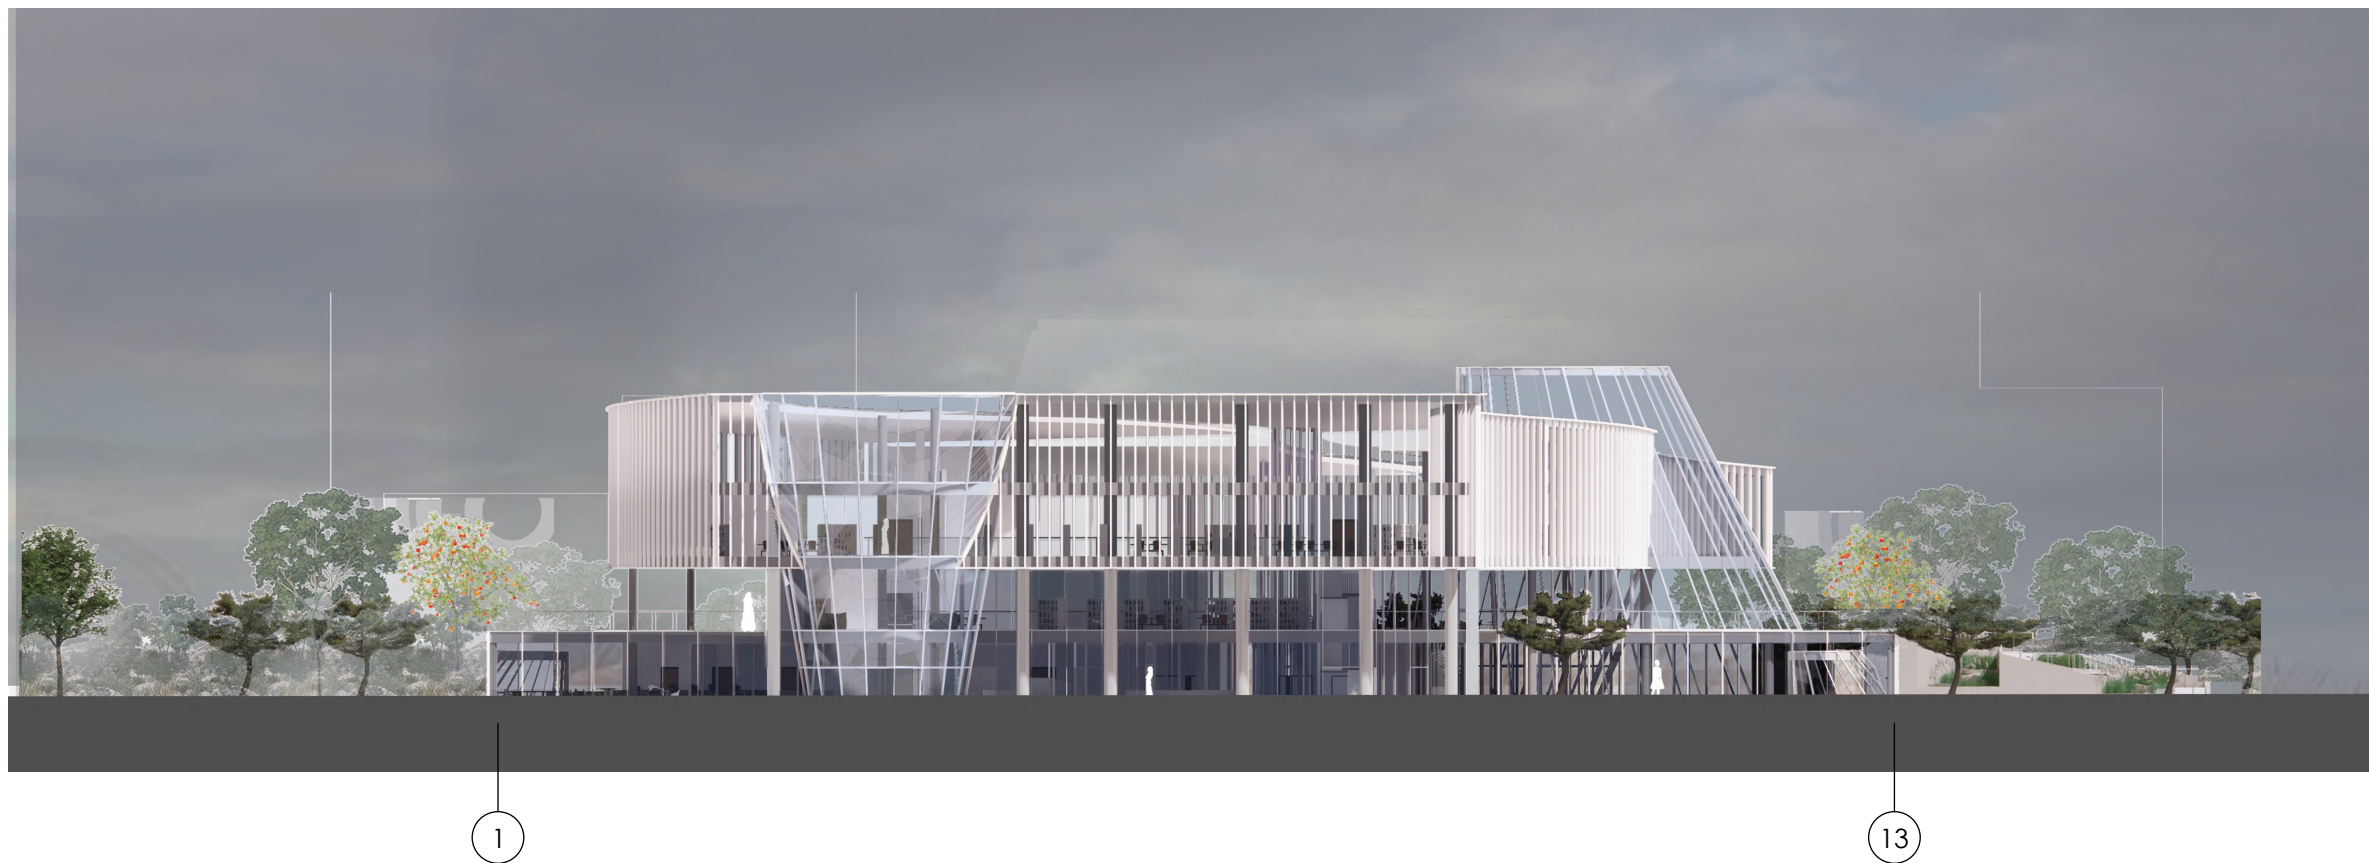


ФАСАД В ОСЯХ А-І




А

І


ФАСАД В ОСЯХ 13-1

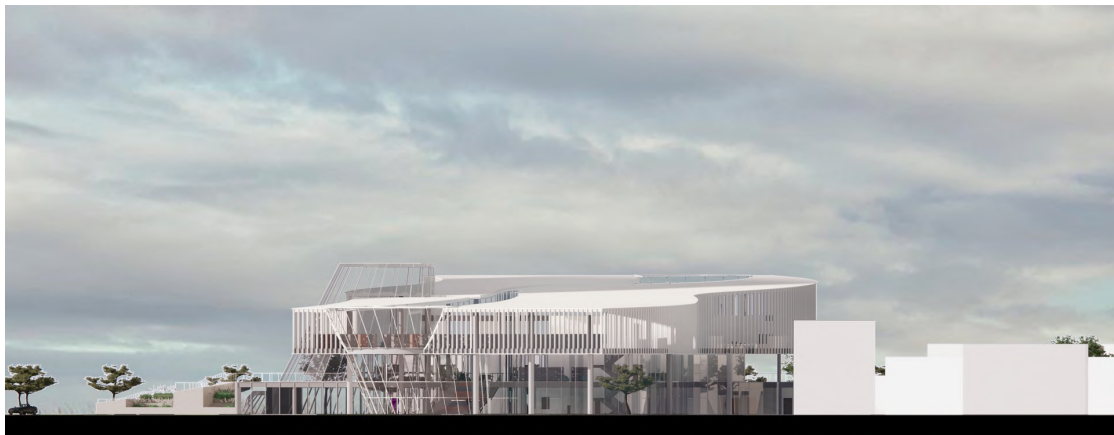

ФАСАД В ОСЯХ I-A

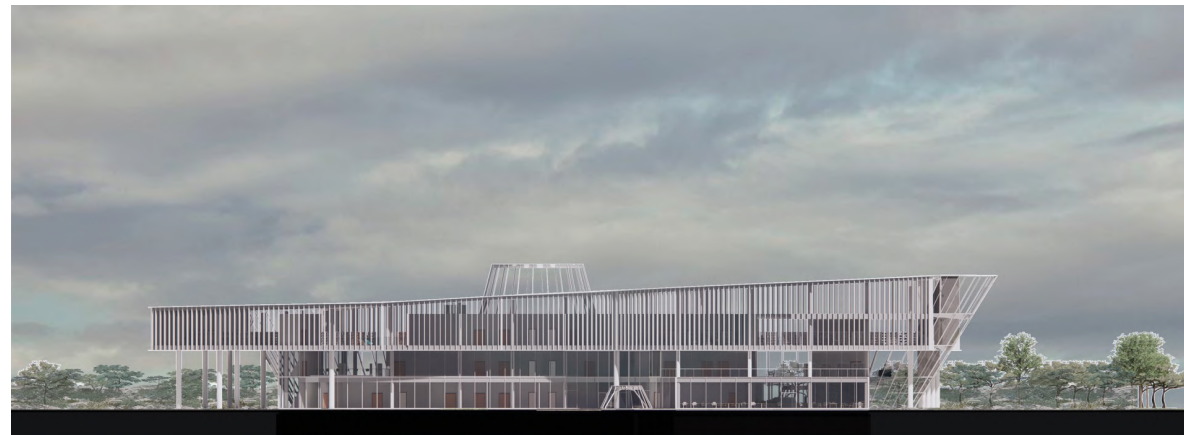



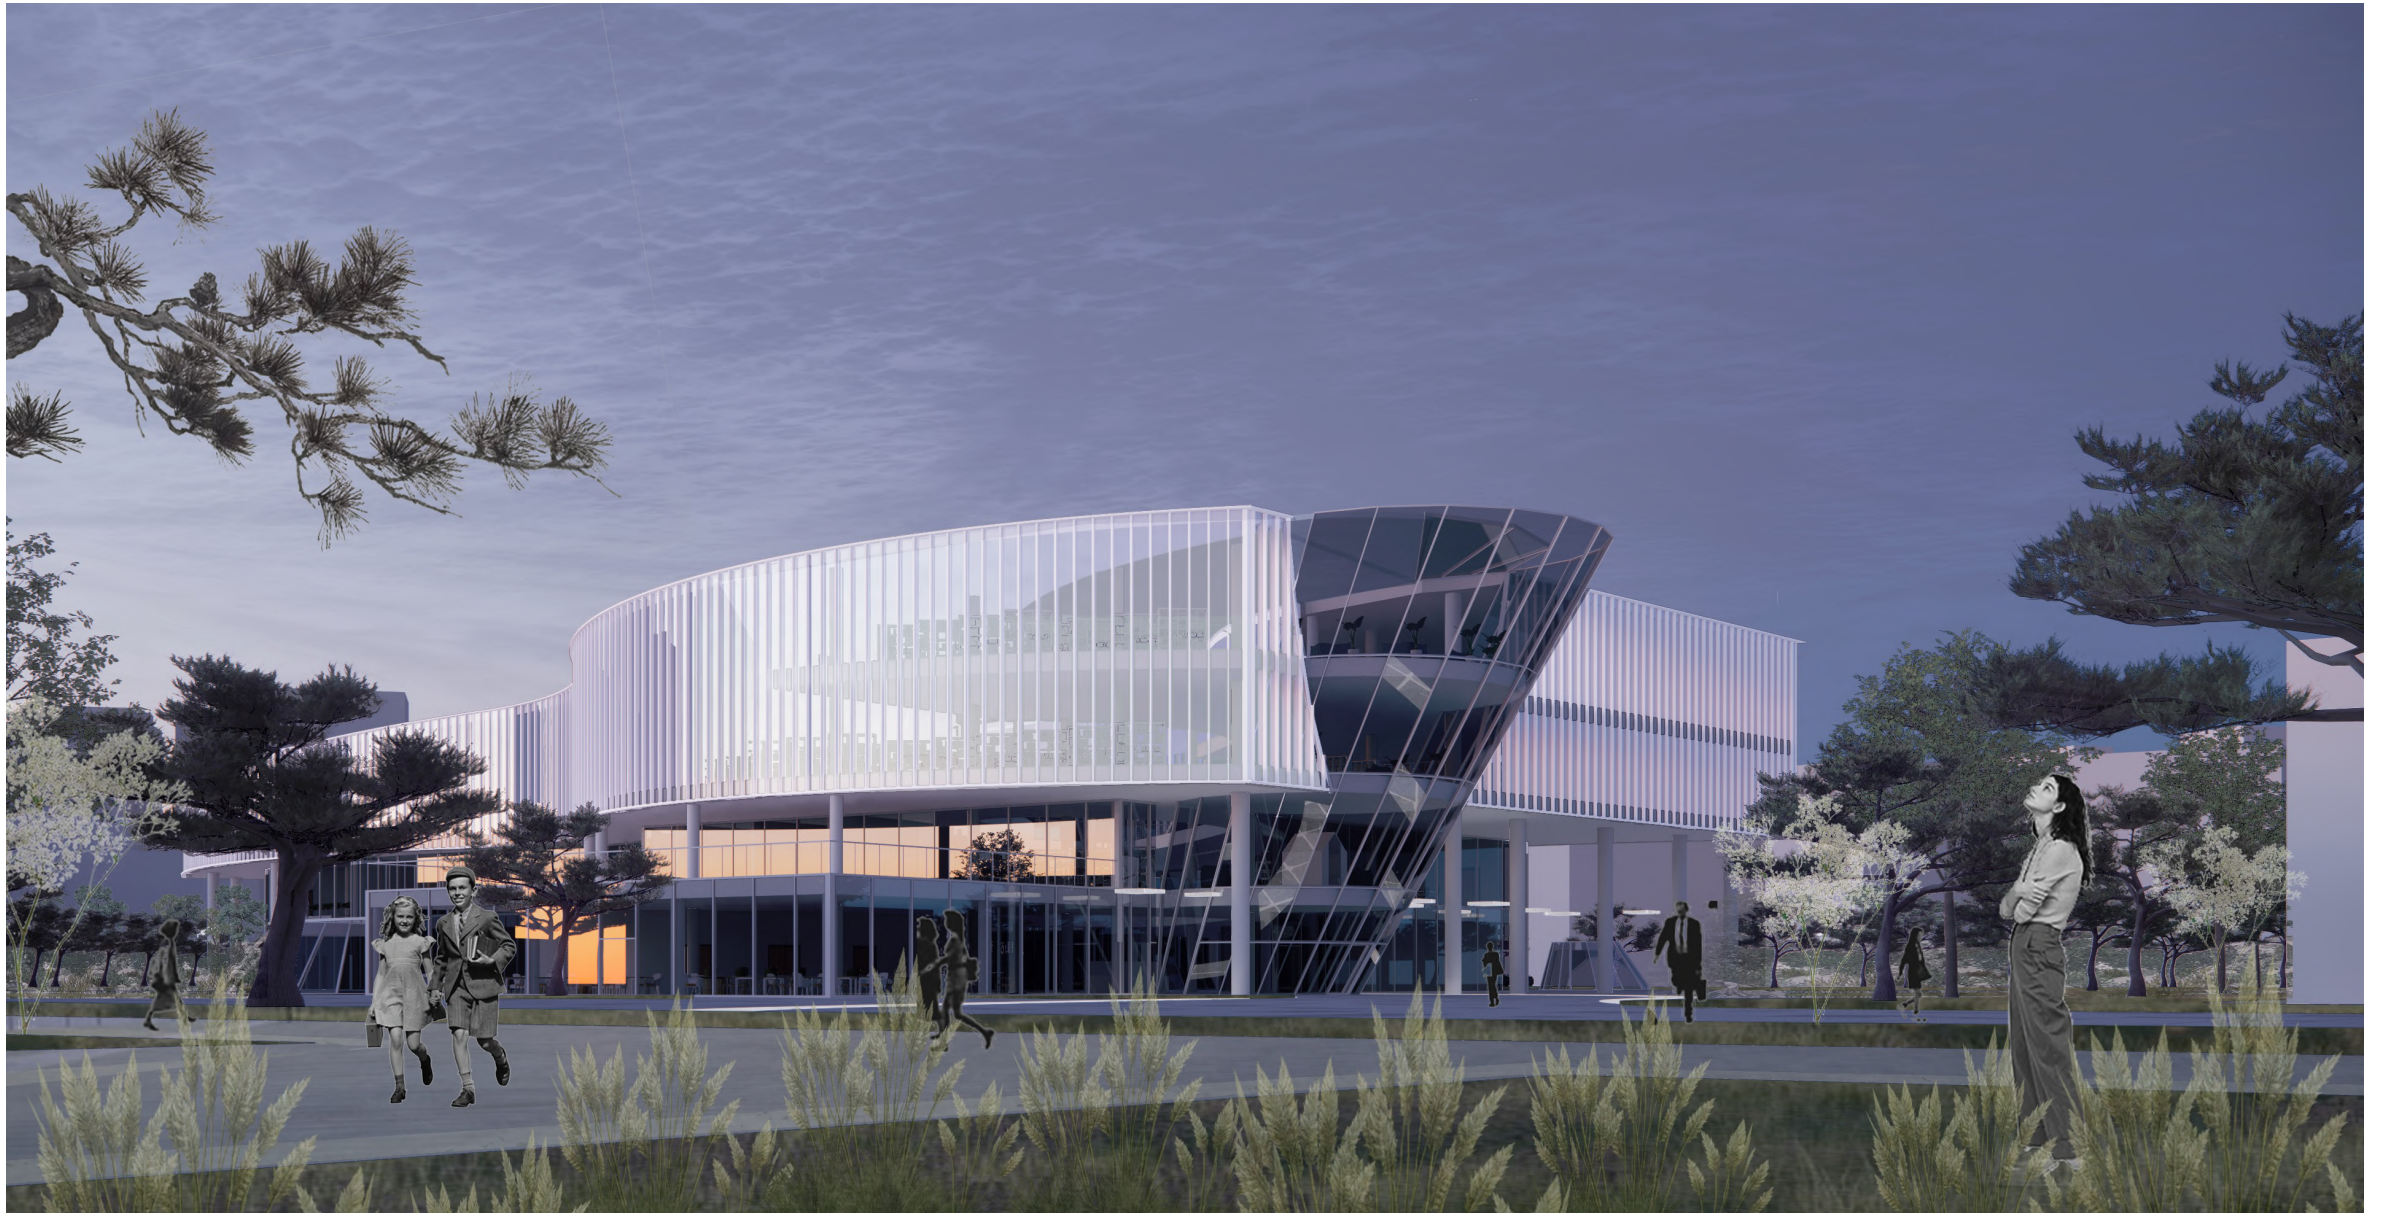





РОЗГОРТКИ СТІН ВЕСТИБЮЛЬНОГО ПРОСТОРУ



А

Б



Б

Б




В



Г

А

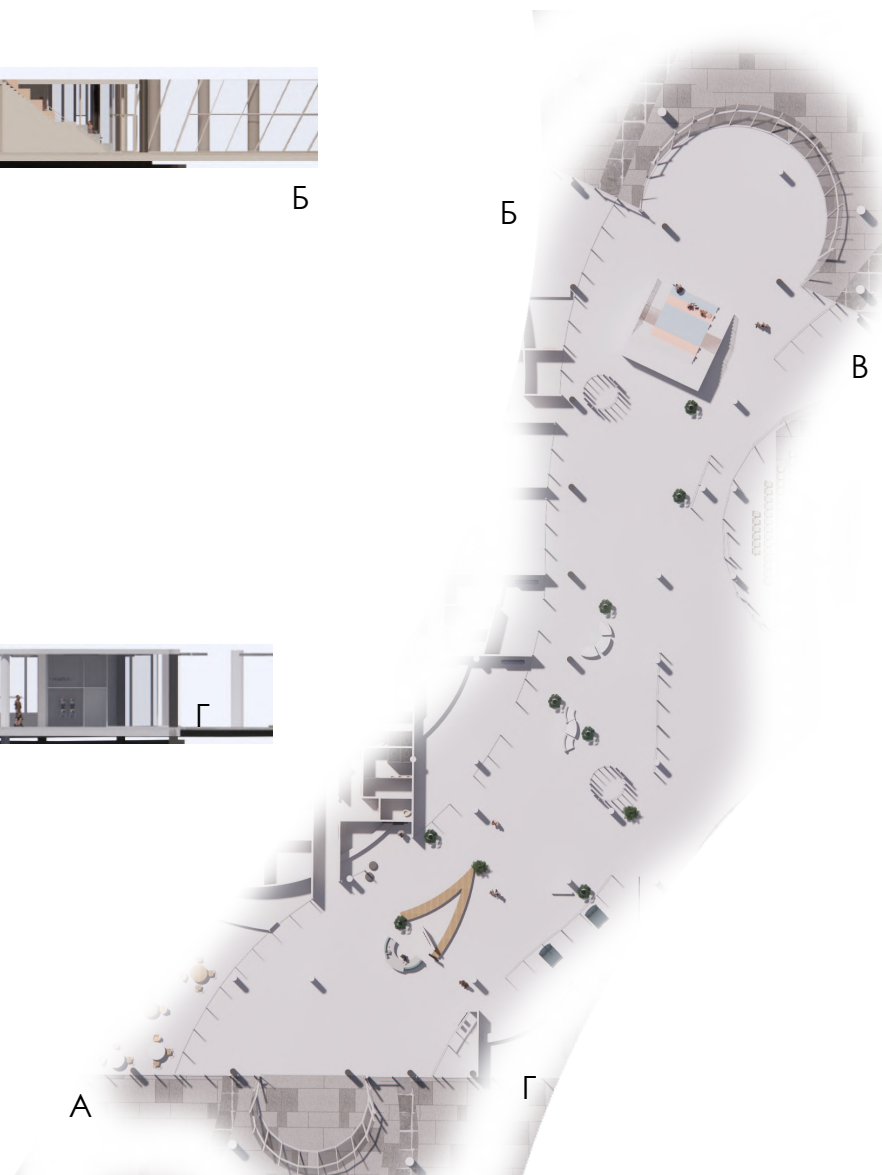



ДЯКУЮ ЗА УВАГУ!

