


Генеральний план каналізаційних очисних споруд М1:1000

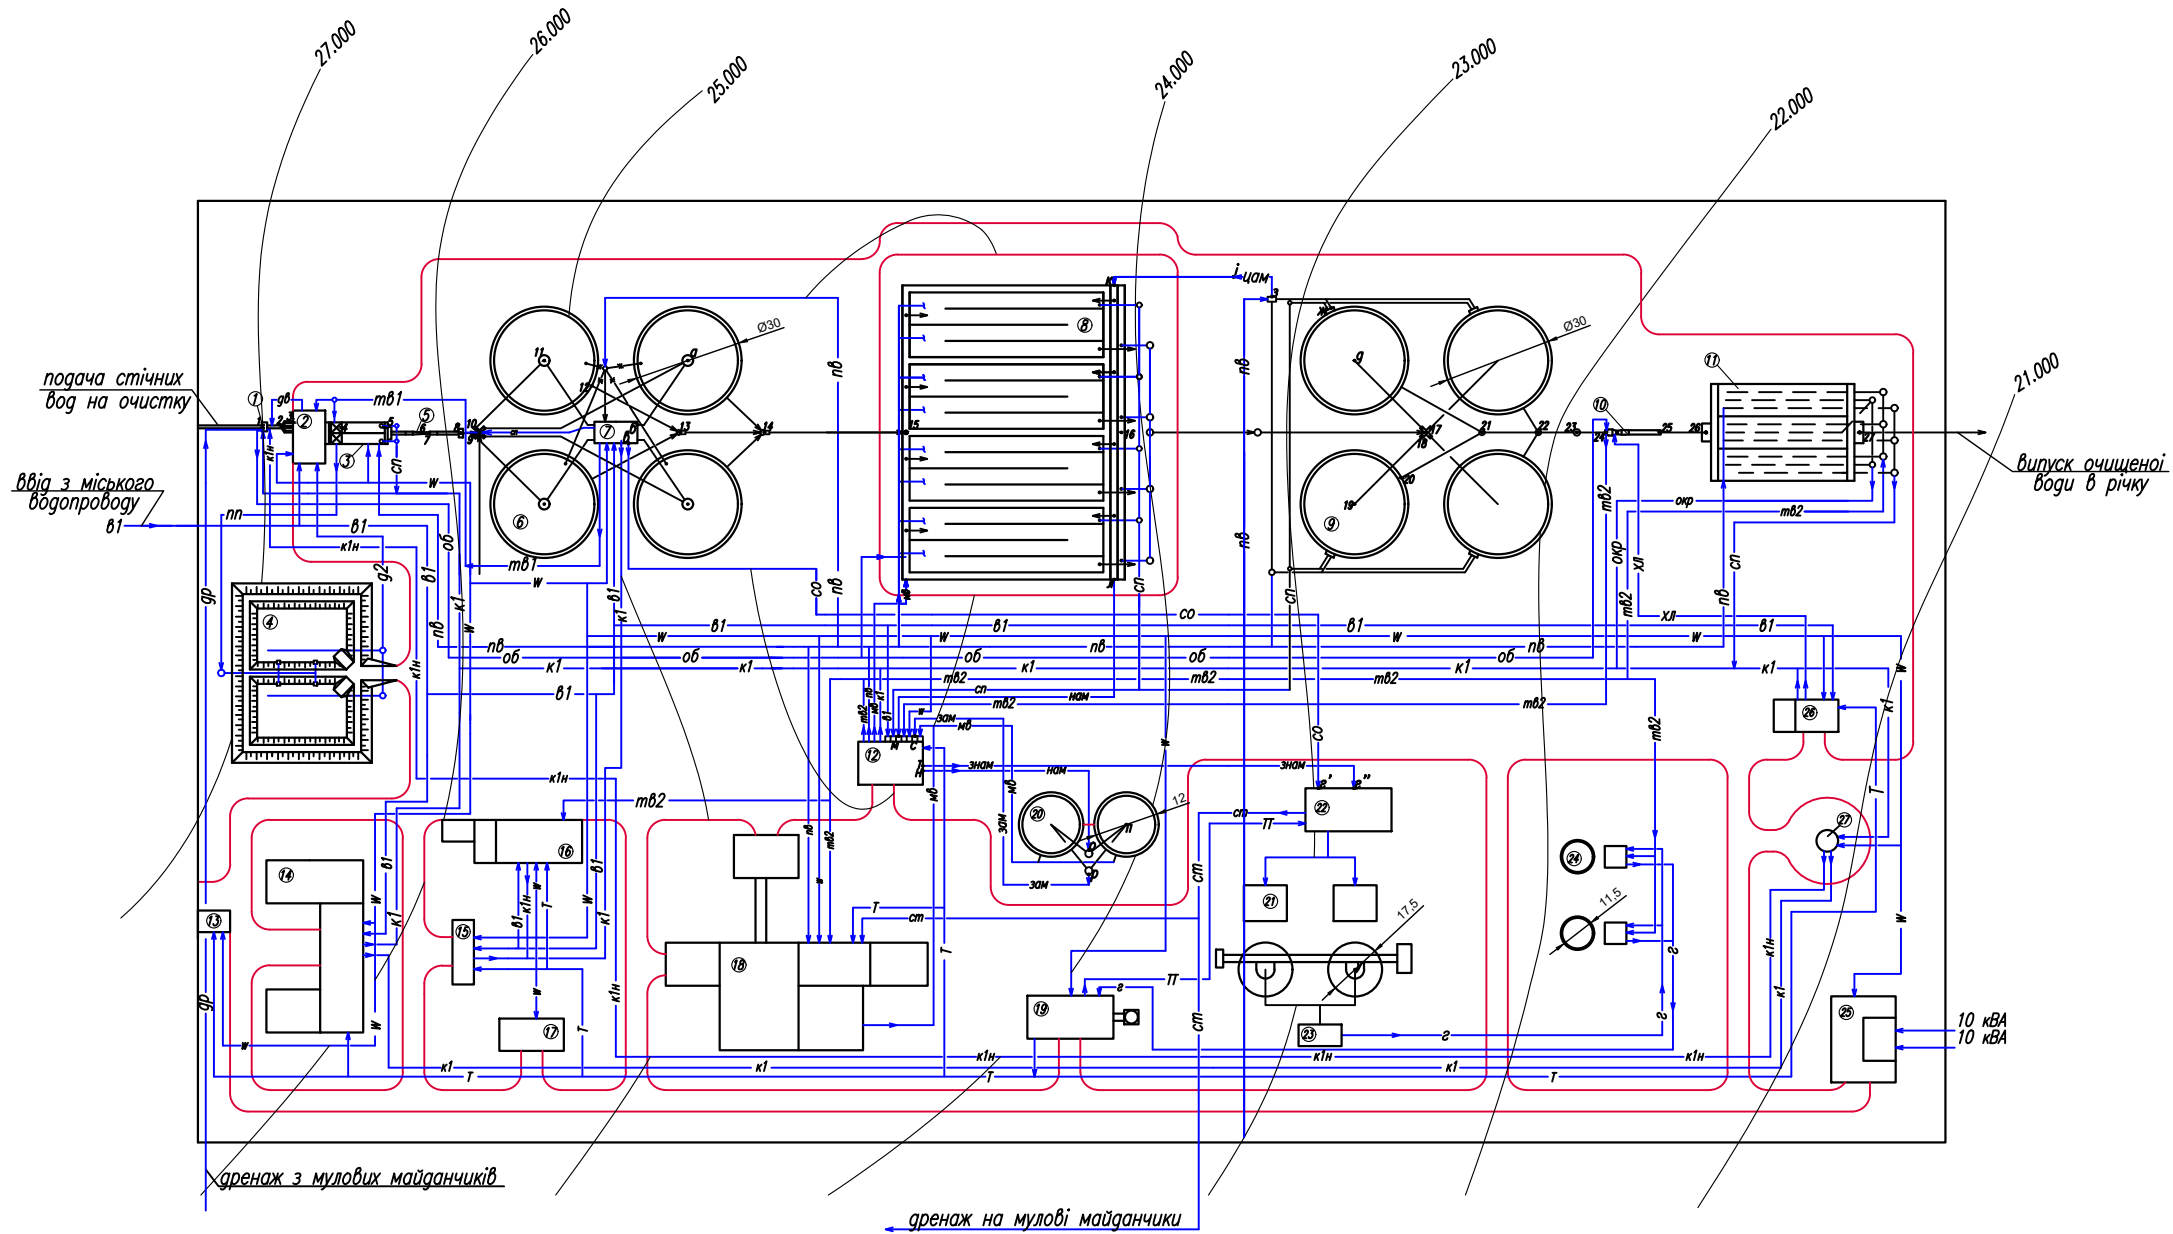

Експлікація будівель та споруд

Поз.	Найменування
1	Приймальна камера
2	Будинок ґрат
3	Пісколовлювачі
4	Піскові майданчики
5	Вимірювальний лоток
6	Первинні відстійники
7	НС первинних відстійників
8	Блок аеротенків
9	Вторинні відстійники
10	Змшувач
11	Контактний резервуар
12	Насосна повітродувна станція
13	Прохідна
14	Адміністративно-лабораторний комплекс
15	Майстерні
16	Гараж
17	Складські приміщення
18	Блок вакуум-фільтрів
19	Котельня
20	Мульдувач
21	Блок метантенків
22	НС метантенків
23	Газовий кіоск
24	Газольєри
25	Трансформаторна підстанція
26	Хлораторна
27	НС побутових стічних вод

Умовні позначення

Позначення	Найменування
Д1	дренаж резервних мулових майданчиків
Д2	дренаж піскових майданчиків
К1Н	напірна мережа побутов. каналізації
2г	2 трубопроводу від КНС міста
ОБ	обвідний трубопровід
W	силовий електрокабель
ТВ1	технічна вода після первинних відстійників
ПП	піскопульта
К1	самоплинна побутова каналізація
ПВ	повітропровід
СП	спорожнення споруд
НАМ	надлишковий активний мул
В1	трубопровід питної води

Позначення	Найменування
Ж	спливаючі (жирові) забруднення
СО	сирий осад первинних відстійників
МВ	мулова вода
ЦАМ	циркуляційний активний мул
ТВ2	технічна вода після вторинних відстійників
ЗАМ	згушений активний мул
ОКР	осад контактних резервуарів
ХП	хлорна вода
СТ	стабілізована суміш після зброжування
ТТ	технологічний трубопровід
Г	газопровід
Т	теплопровід комунального призначення
ЛВ	трубопровід подрібнених відходів

Кваліфікаційна робота бакалавра

Зм.	Арк.	№докум.	Підпис	Дата	Кафедра водопостачання та водовідведення		
Зав. кафедрою	Хоружий В.П.				Стадія	Лист	Листів
Керівник	Штанський С.Я.				Каналізаційна району міста з розробкою сантехобладнання житлового будинку		
Виконав	Романчук М.О.				КРМ	3	6
					Генеральний план каналізаційних очисних споруд М 1:1000		
					КНУБА, ФІСЕ зр. ВВ-21, Київ 2025		