

**КВАЛІФІКАЦІЙНА ВИПУСКНА РОБОТА  
НА ЗДОБУТТЯ ОСВІТНЬОГО СТУПЕНЯ  
БАКАЛАВР АРХІТЕКТУРИ**

на тему:

**«ОЗДОРОВЧИЙ КОМПЛЕКС ДЛЯ ДІТЕЙ У С. ГРИБІВЦІ ОДЕСЬКОЇ ОБЛАСТІ»**

загальним обсягом 8 аркушів формату А1, пояснювальна записка 65 с.

Виконала: студентка групи АРХ-21-1А

191 «Архітектура та містобудування»,

Освітньо-професійна програма «Архітектура та містобудування»

(шифр і назва спеціальності, освітньо-наукової програми)

**Кирилюк Каріна Віталіївна**

(прізвище, ім'я, по батькові)

Керівники: Лисюк Геннадій Григорович, Вовчок Лілія Леонідівна




(наук. ступінь, посада, прізвище, ім'я, по батькові)

Київ – 2025 р.



Умови територіальної організації території

Зона життєдіяльності	Зона рекреації	Зона оздоровлення	Зона життєдіяльності
Зона життєдіяльності	Зона рекреації	Зона оздоровлення	Зона життєдіяльності
Зона життєдіяльності	Зона рекреації	Зона оздоровлення	Зона життєдіяльності

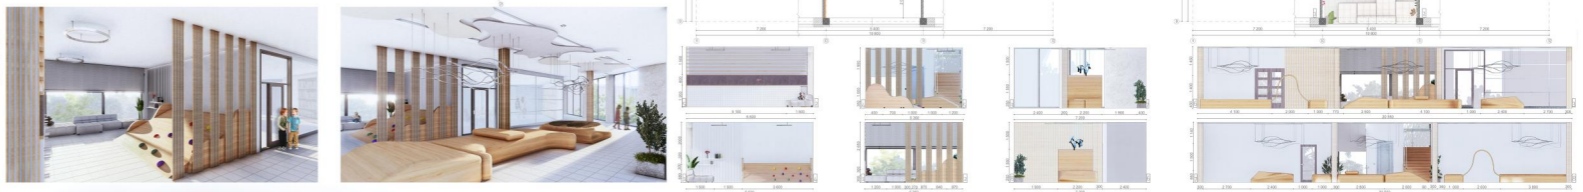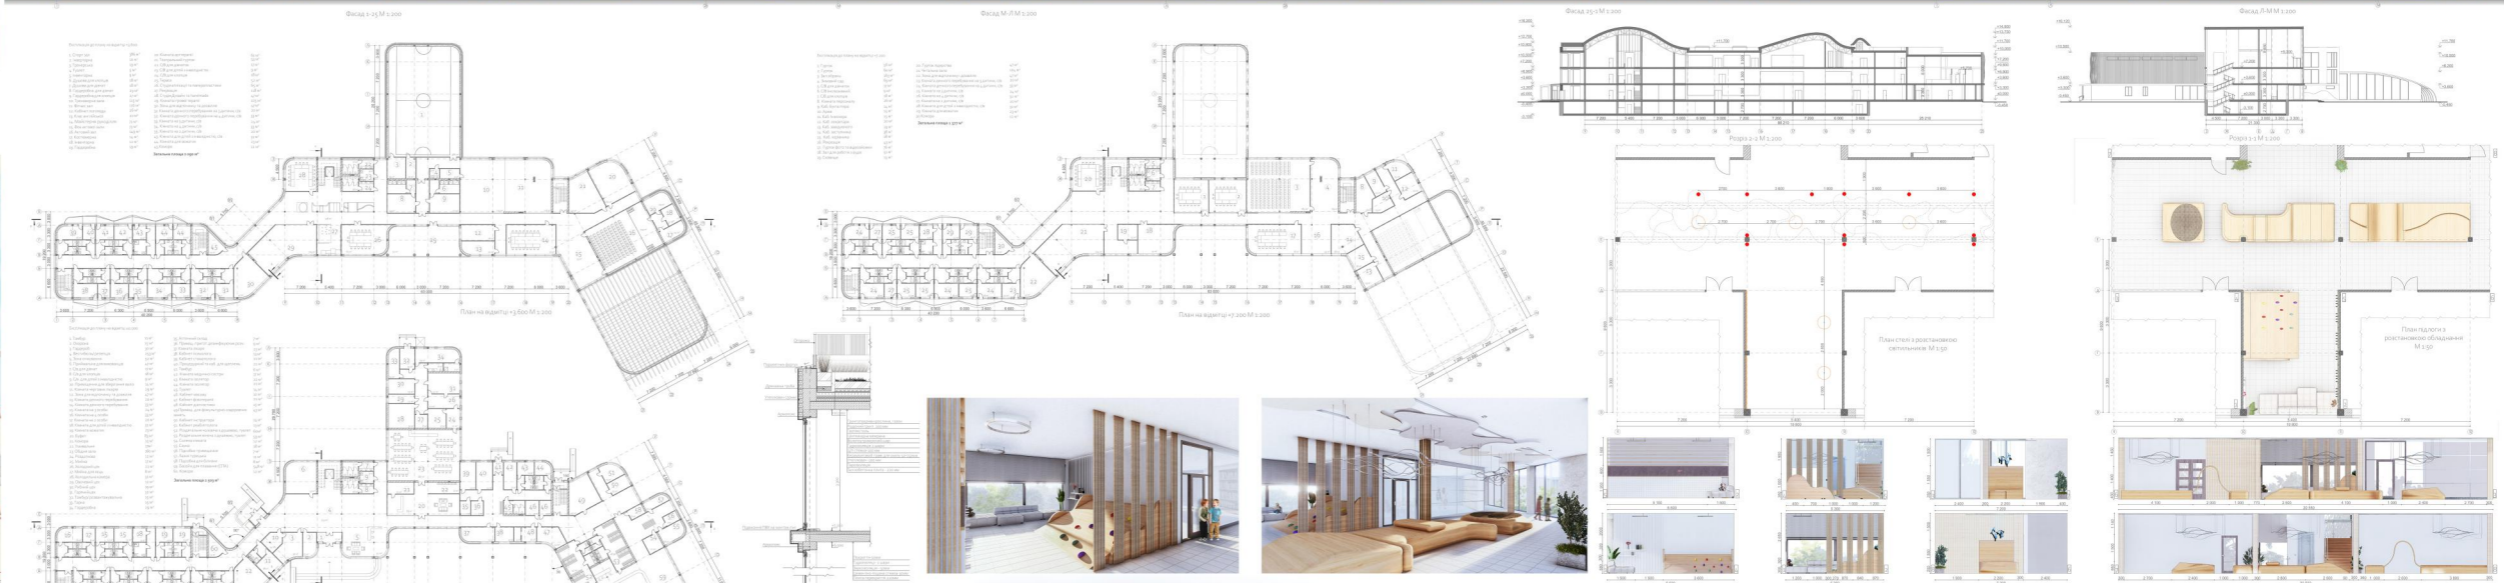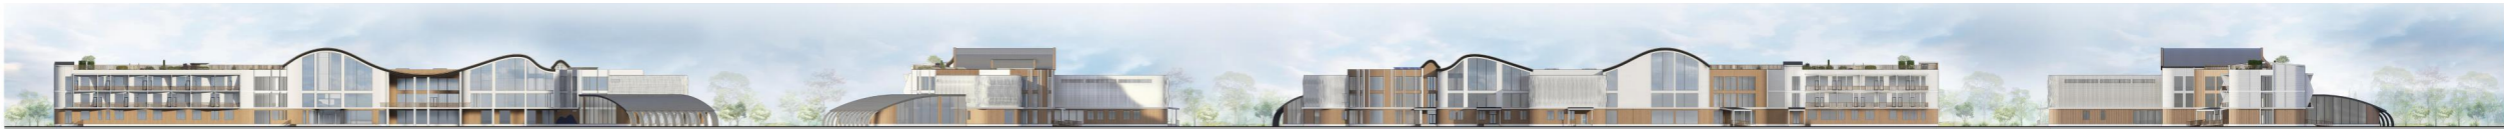

**ОЗДОРОВЧИЙ КОМПЛЕКС ДЛЯ ДІТЕЙ У С. ГРИБІВЦІ ОДЕСЬКОЇ ОБЛАСТІ**




Архітект. студія «А.А.А.» ФСК «НУБА», вул. М.О. 213 А Кирієнок К. В.  
Словачка Дач Лисюк Є.І., ст. викл. Волчок Д.А.

# Містобудівне рішення



Умовні позначення до ситуаційного плану		Умовні позначення до генерального плану		Експлікація до генерального плану	
	Ділянка проєктування		Межі ділянки проєктування		Другорядний вхід/вихід з будівлі
	Озеленення		Дорожнє покриття (асфальт)		Вхід в будівлю для персоналу
	Дороги		Покриття доріжок ФЕМ		Вихід з укриття
	Існуючі будівлі		Гумове покриття		Можливий проїзд пожежної машини
	Горизонталі		Газон		Червоні лінії
	Водойма		Дерева, кущі		Парковочне місце
			Спроектована будівля		Входи та виходи на територію
					Головний вхід/вихід з будівлі

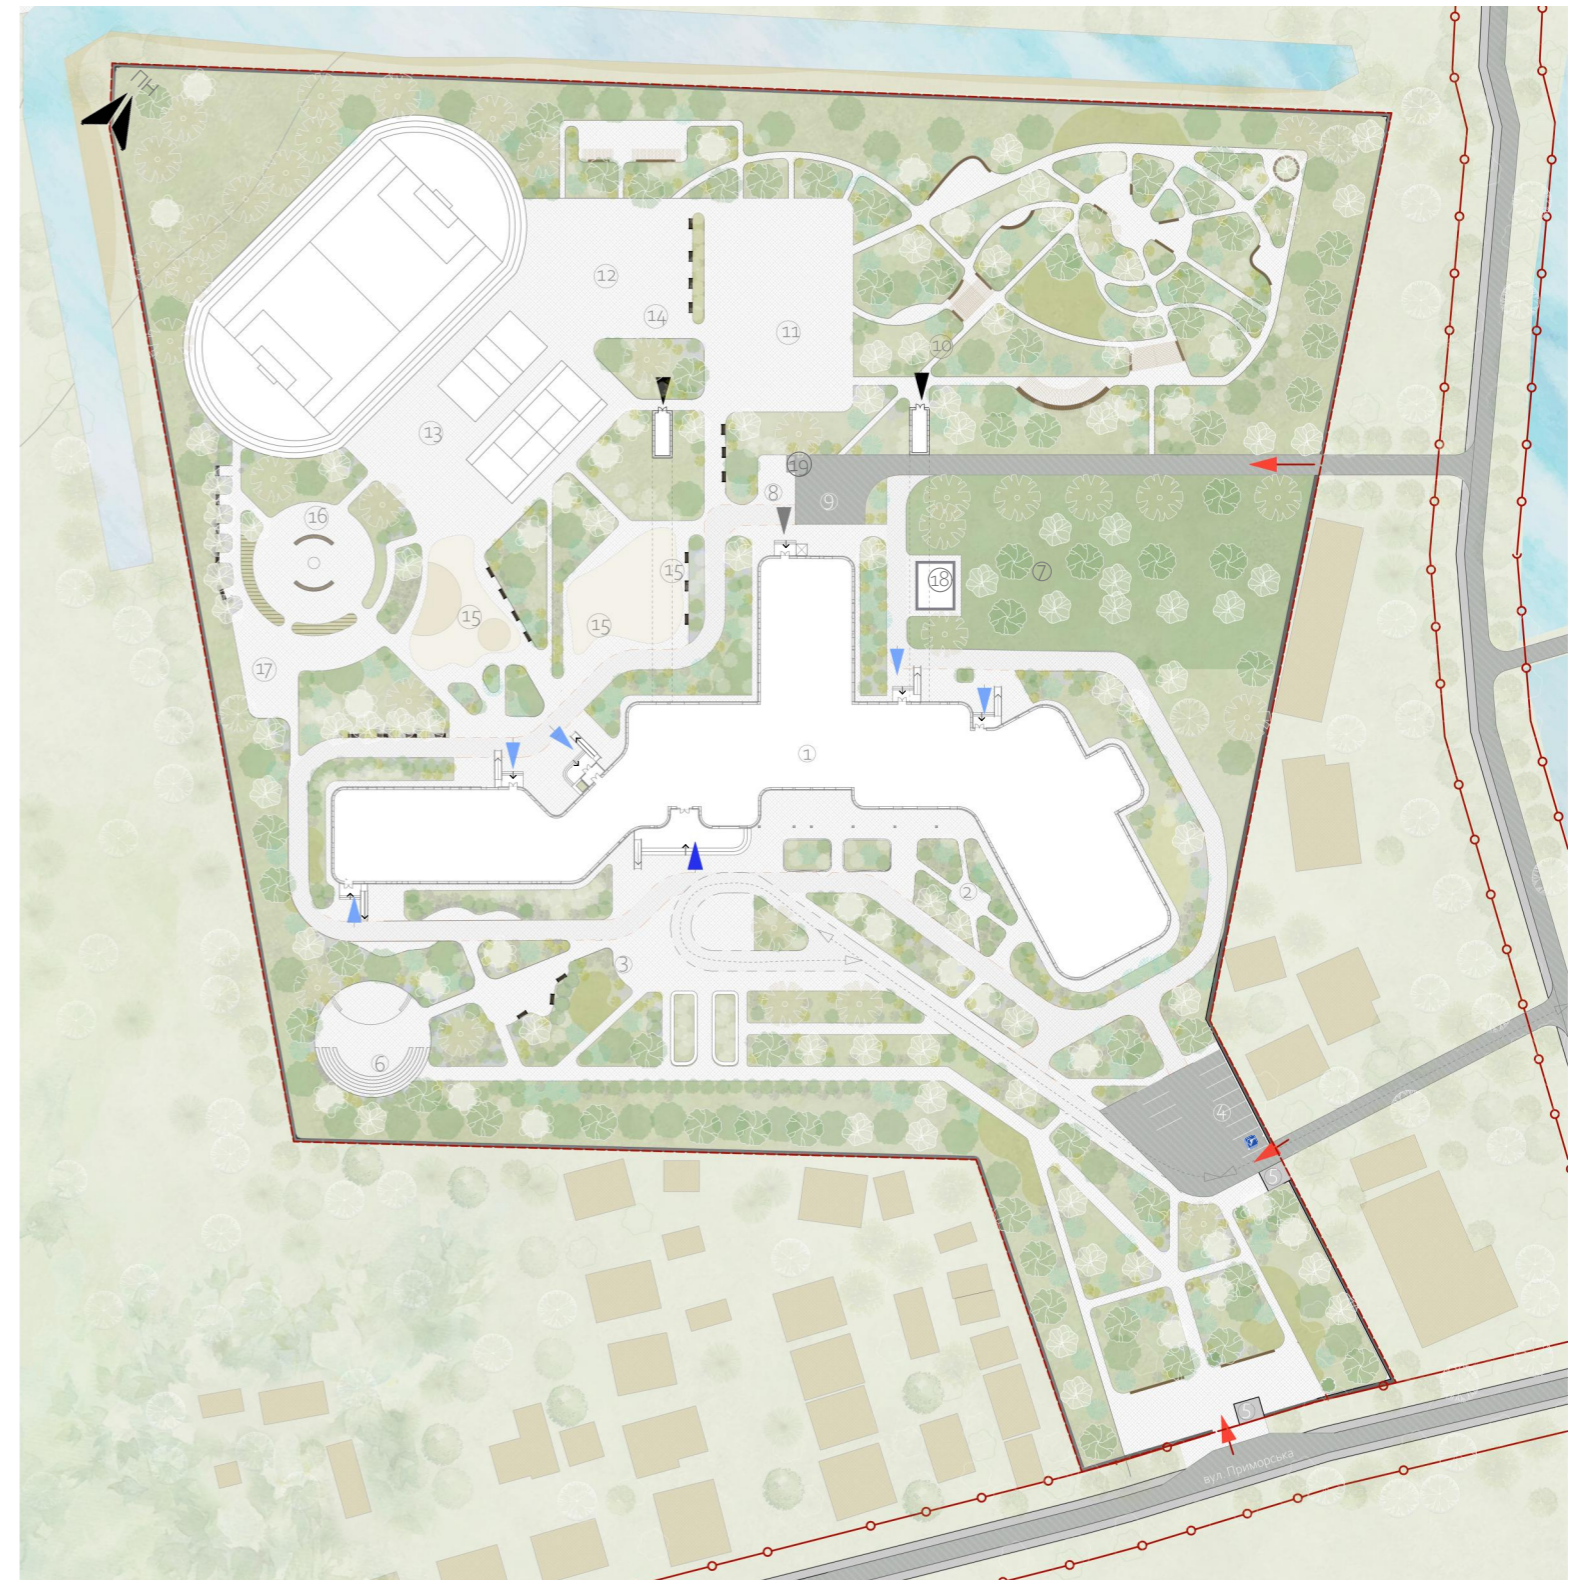

Генеральний план М 1:500







# Фасади




# Розрізи

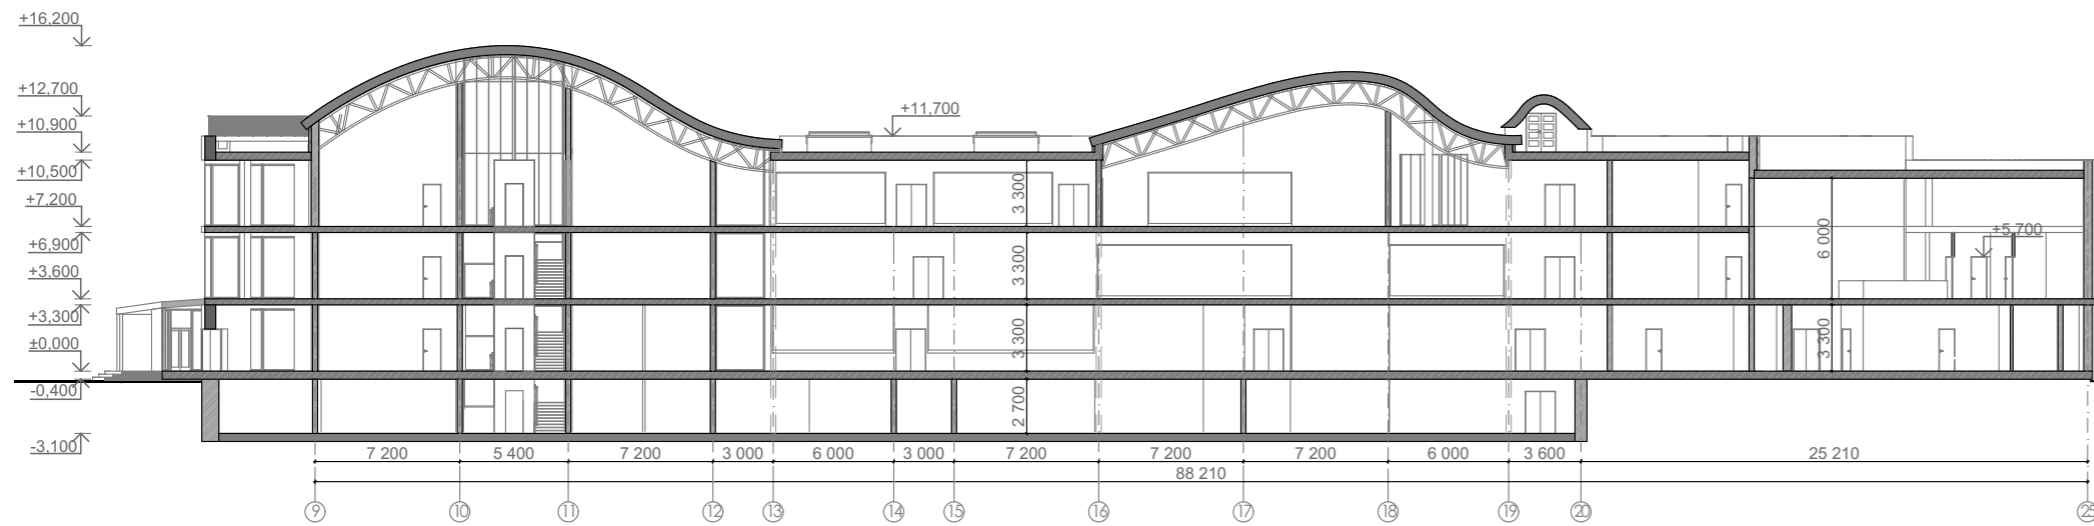

Розріз 2-2 М 1:200

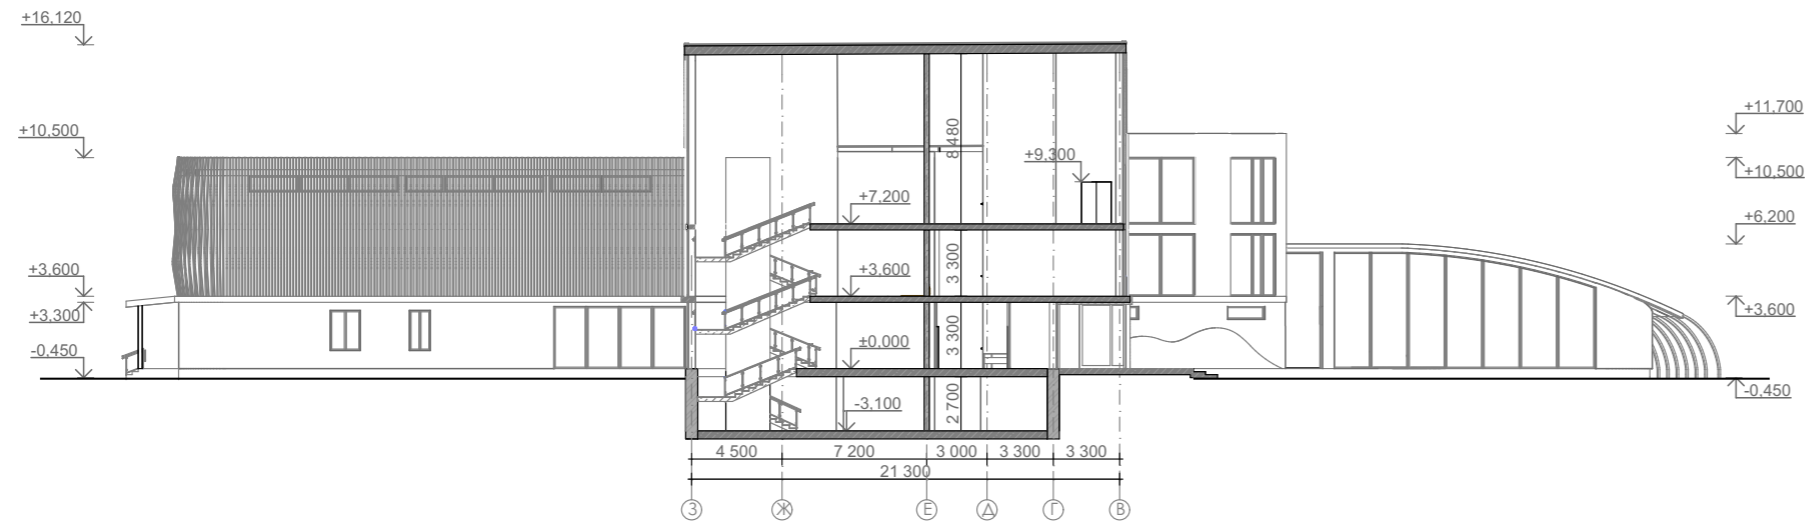

Розріз 1-1 М 1:200

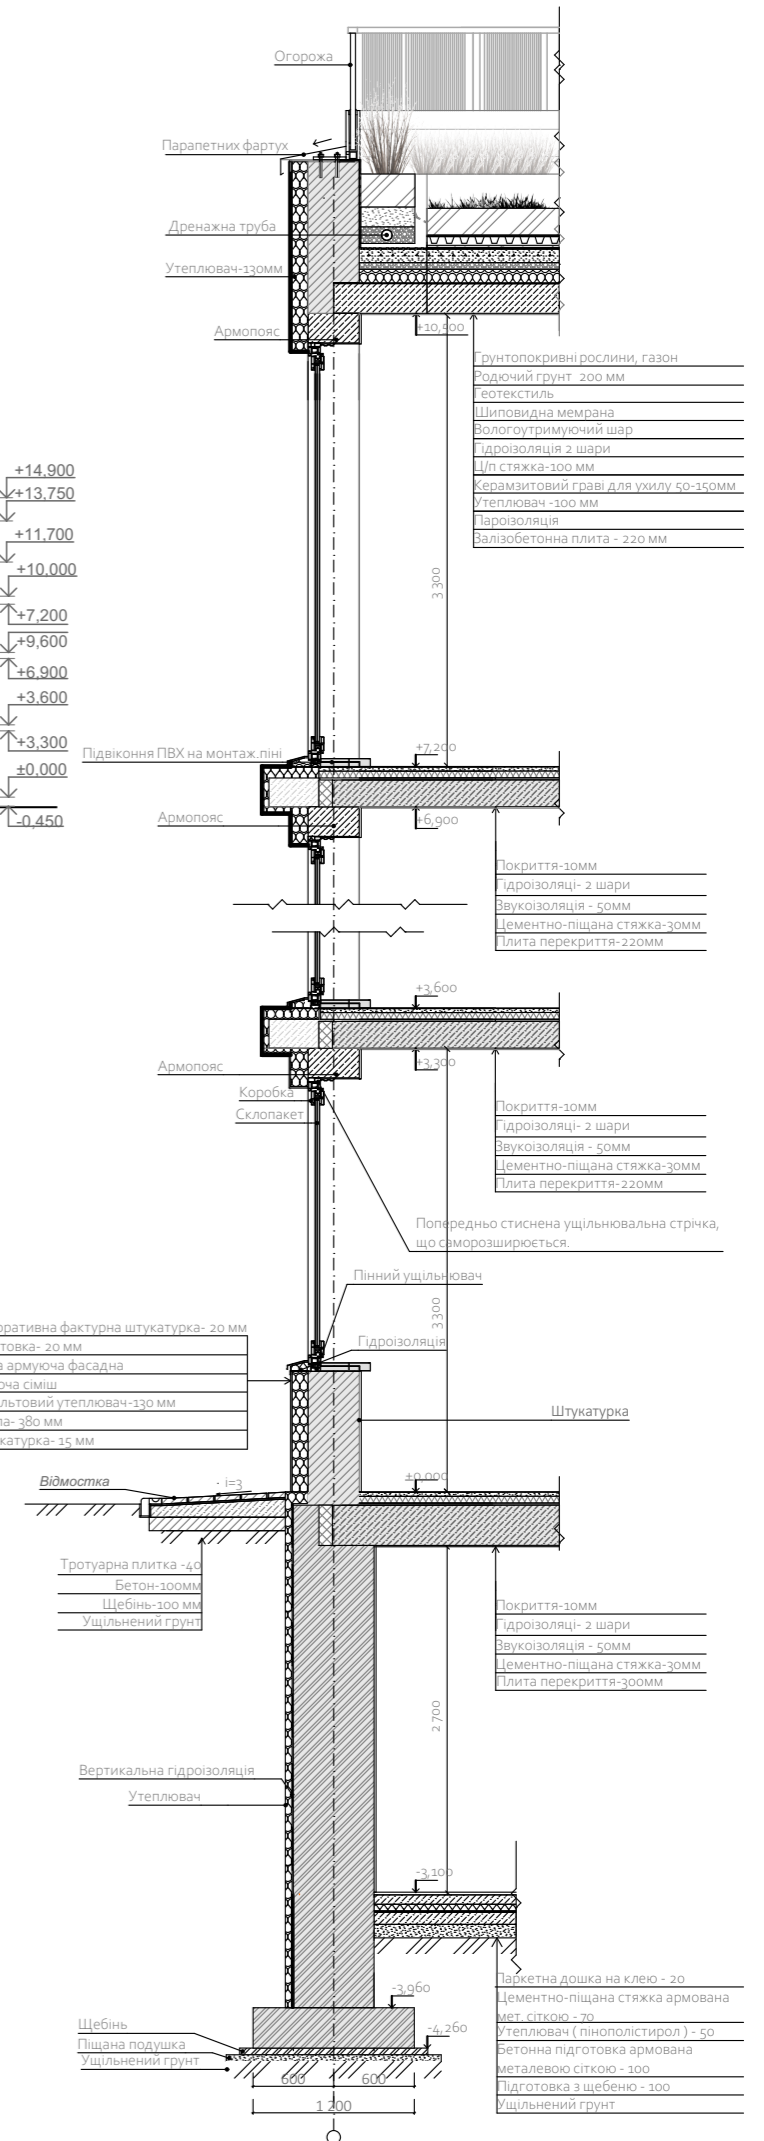

Конструктивний розріз 3-3 по зовнішній стіні М 1:25

Перспектива будівлі



# Дизайн інтер'єру

