

**КВАЛІФІКАЦІЙНА ВИПУСКНА РОБОТА
НА ЗДОБУТТЯ ОСВІТНЬОГО СТУПЕНЯ
БАКАЛАВР АРХІТЕКТУРИ**

на тему:

«ШКОЛА МИСТЕЦТВ У М. ЗАПОРІЖЖІ»

загальним обсягом **10** аркушів формату А1, пояснювальна записка **69** с.

Виконала: студентка групи АРХ-20-1Б

191 «Архітектура та містобудування»,

Освітньо-професійна програма «Архітектура та містобудування»

(шифр і назва спеціальності, освітньо-наукової програми)

Вайло Олена Сергіївна

(прізвище, ім'я, по батькові)

Керівник: Проф., канд. арх. Седак О.І.

(наук. ступінь, посада, прізвище, ім'я, по батькові)

Київ – 2024 р.



ЕКСПЛІКАЦІЯ ДО ГЕНЕРАЛЬНОГО ПЛАНУ

- 1 Головний вхід
- 2 Основний корпус
- 3 Мистецький корпус
- 4 Житловий корпус (гуртожиток)
- 5 Транзитна зона
- 6 Рекреаційна зона
- 7 Паркова зона
- 8 Фізкультурно-спортивна зона
- 9 Підвоз
- 10 Житлові будинки

УМОВНІ ПОЗНАЧЕННЯ ГЕНЕРАЛЬНОГО ПЛАНУ


-  Проїзна частина
-  Пішохідна доріжка
-  Межа ділянки
-  Пожежний проїзд
-  Огородження території
-  Зупинка транспорту
-  Евакуаційний вихід
-  Пожежний гідрант

УМОВНІ ПОЗНАЧЕННЯ СИТУАЦІЙНОГО ПЛАНУ

-  Територія ділянки об'єкту проектування
-  Межа території ділянки об'єкту проектування




Ситуаційний план М1:1000

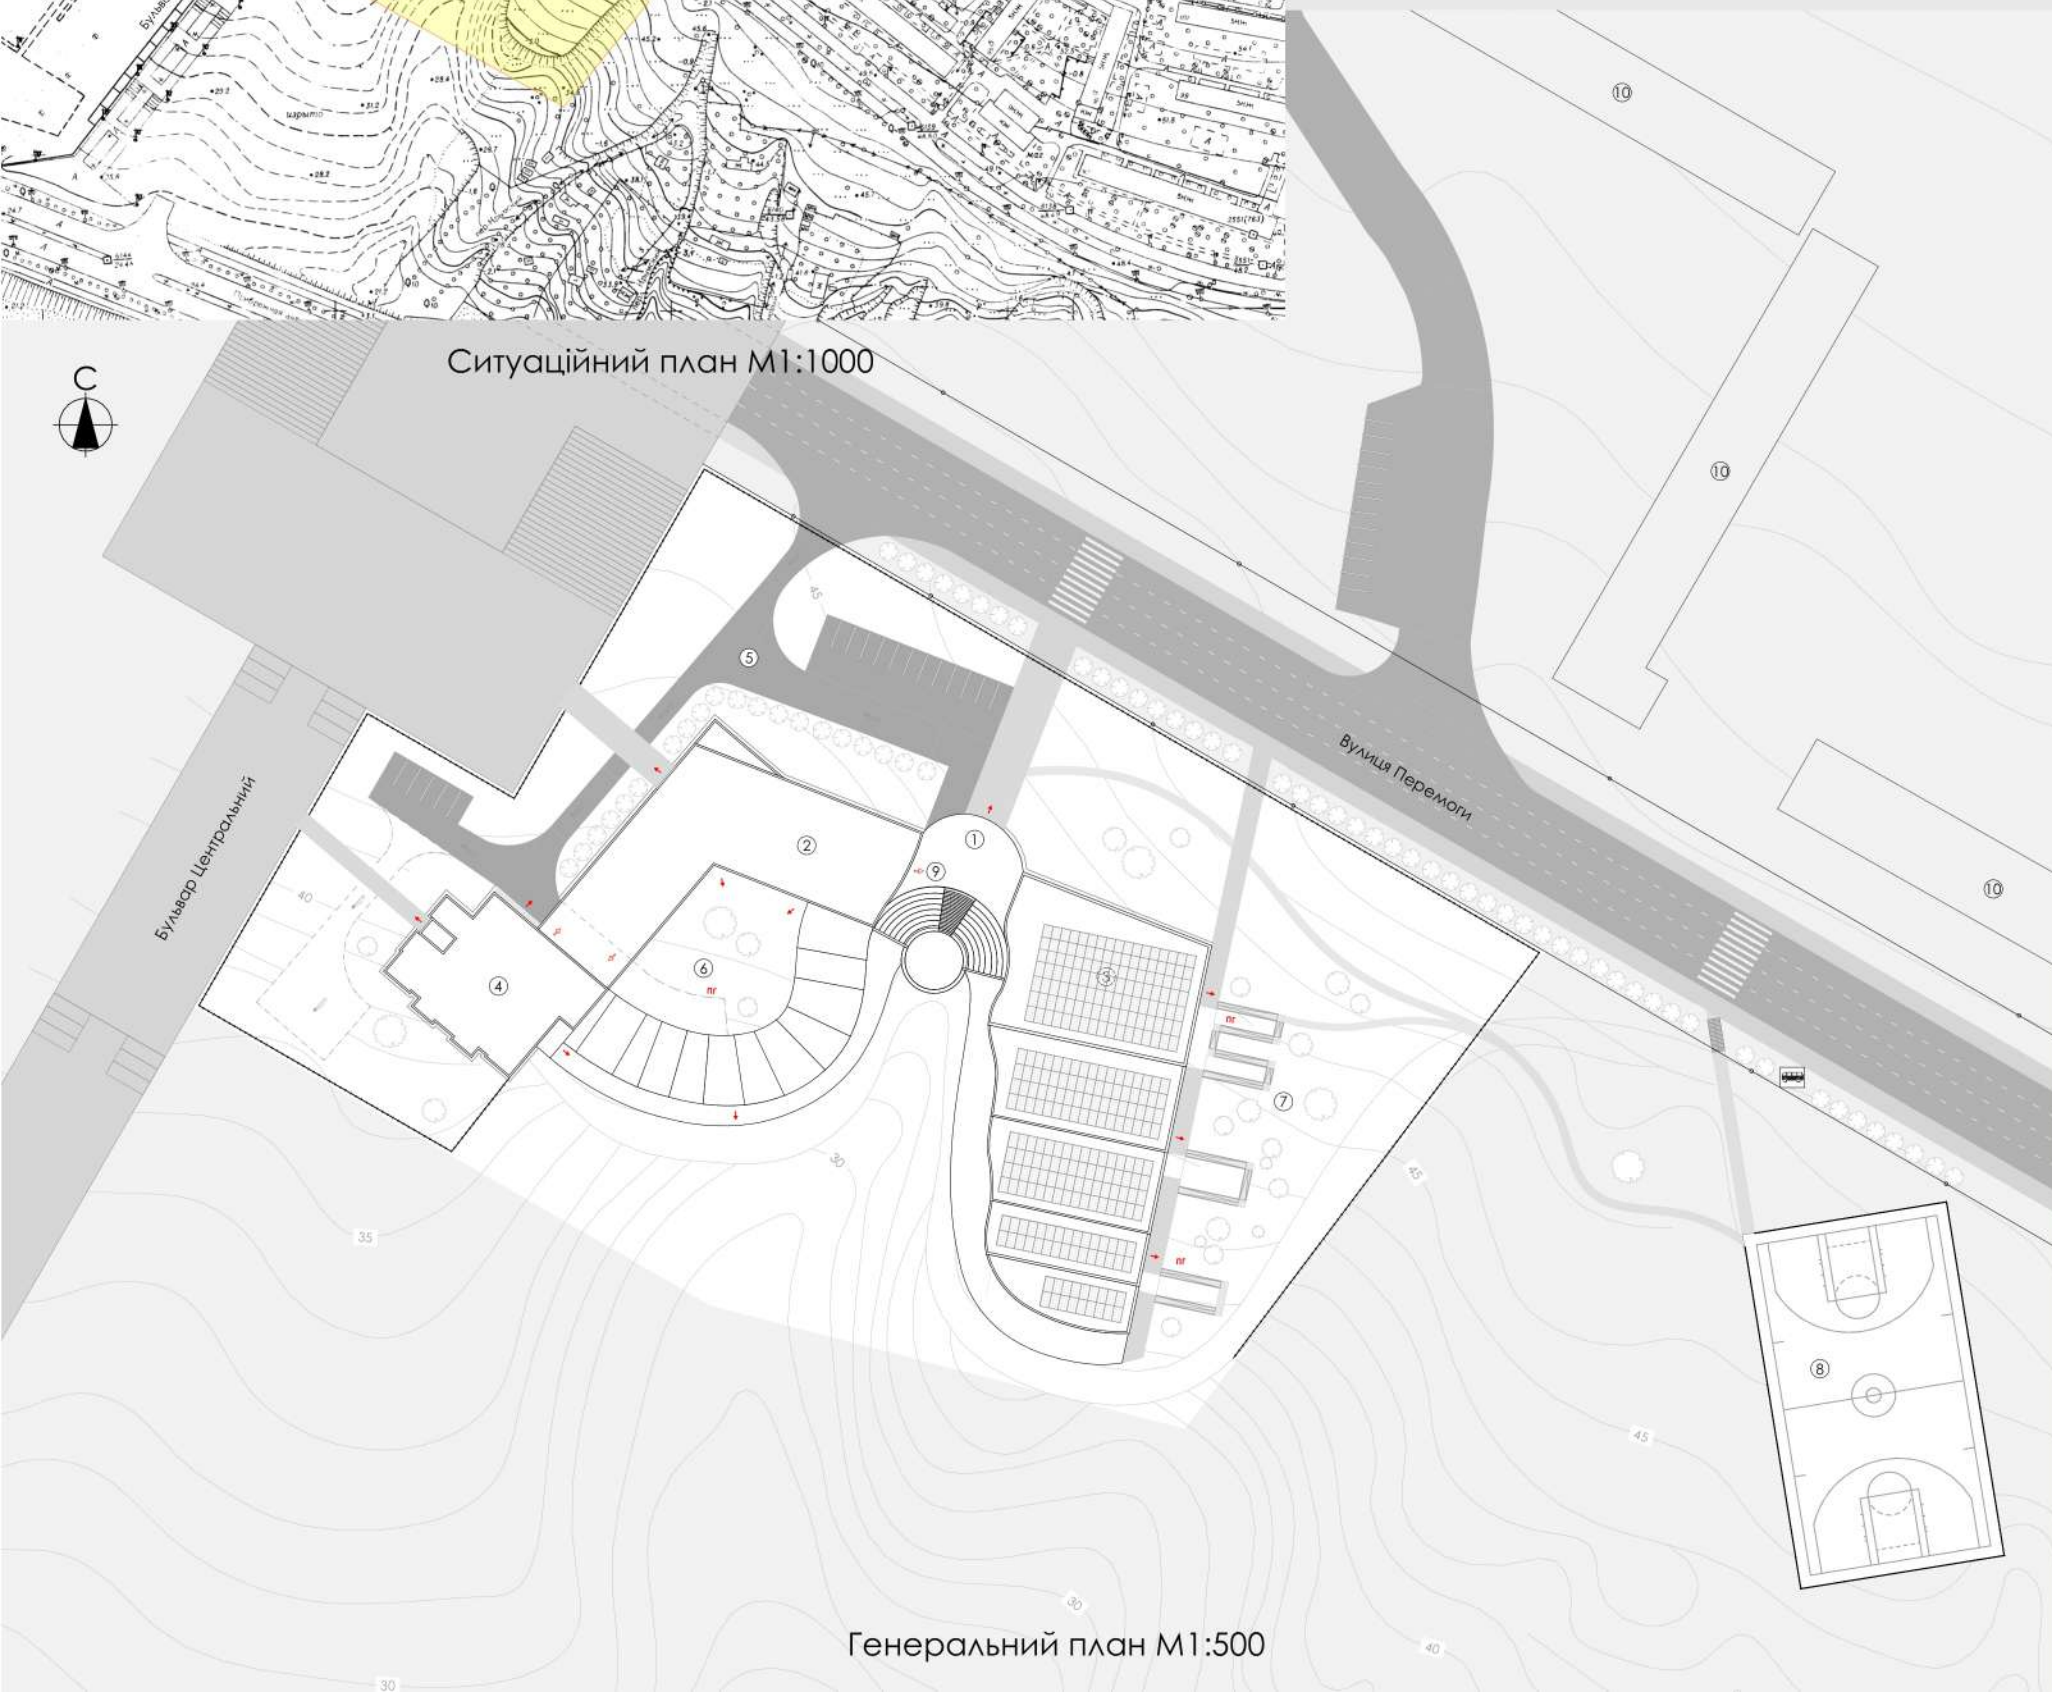

Генеральний план М1:500

Містобудівне рішення



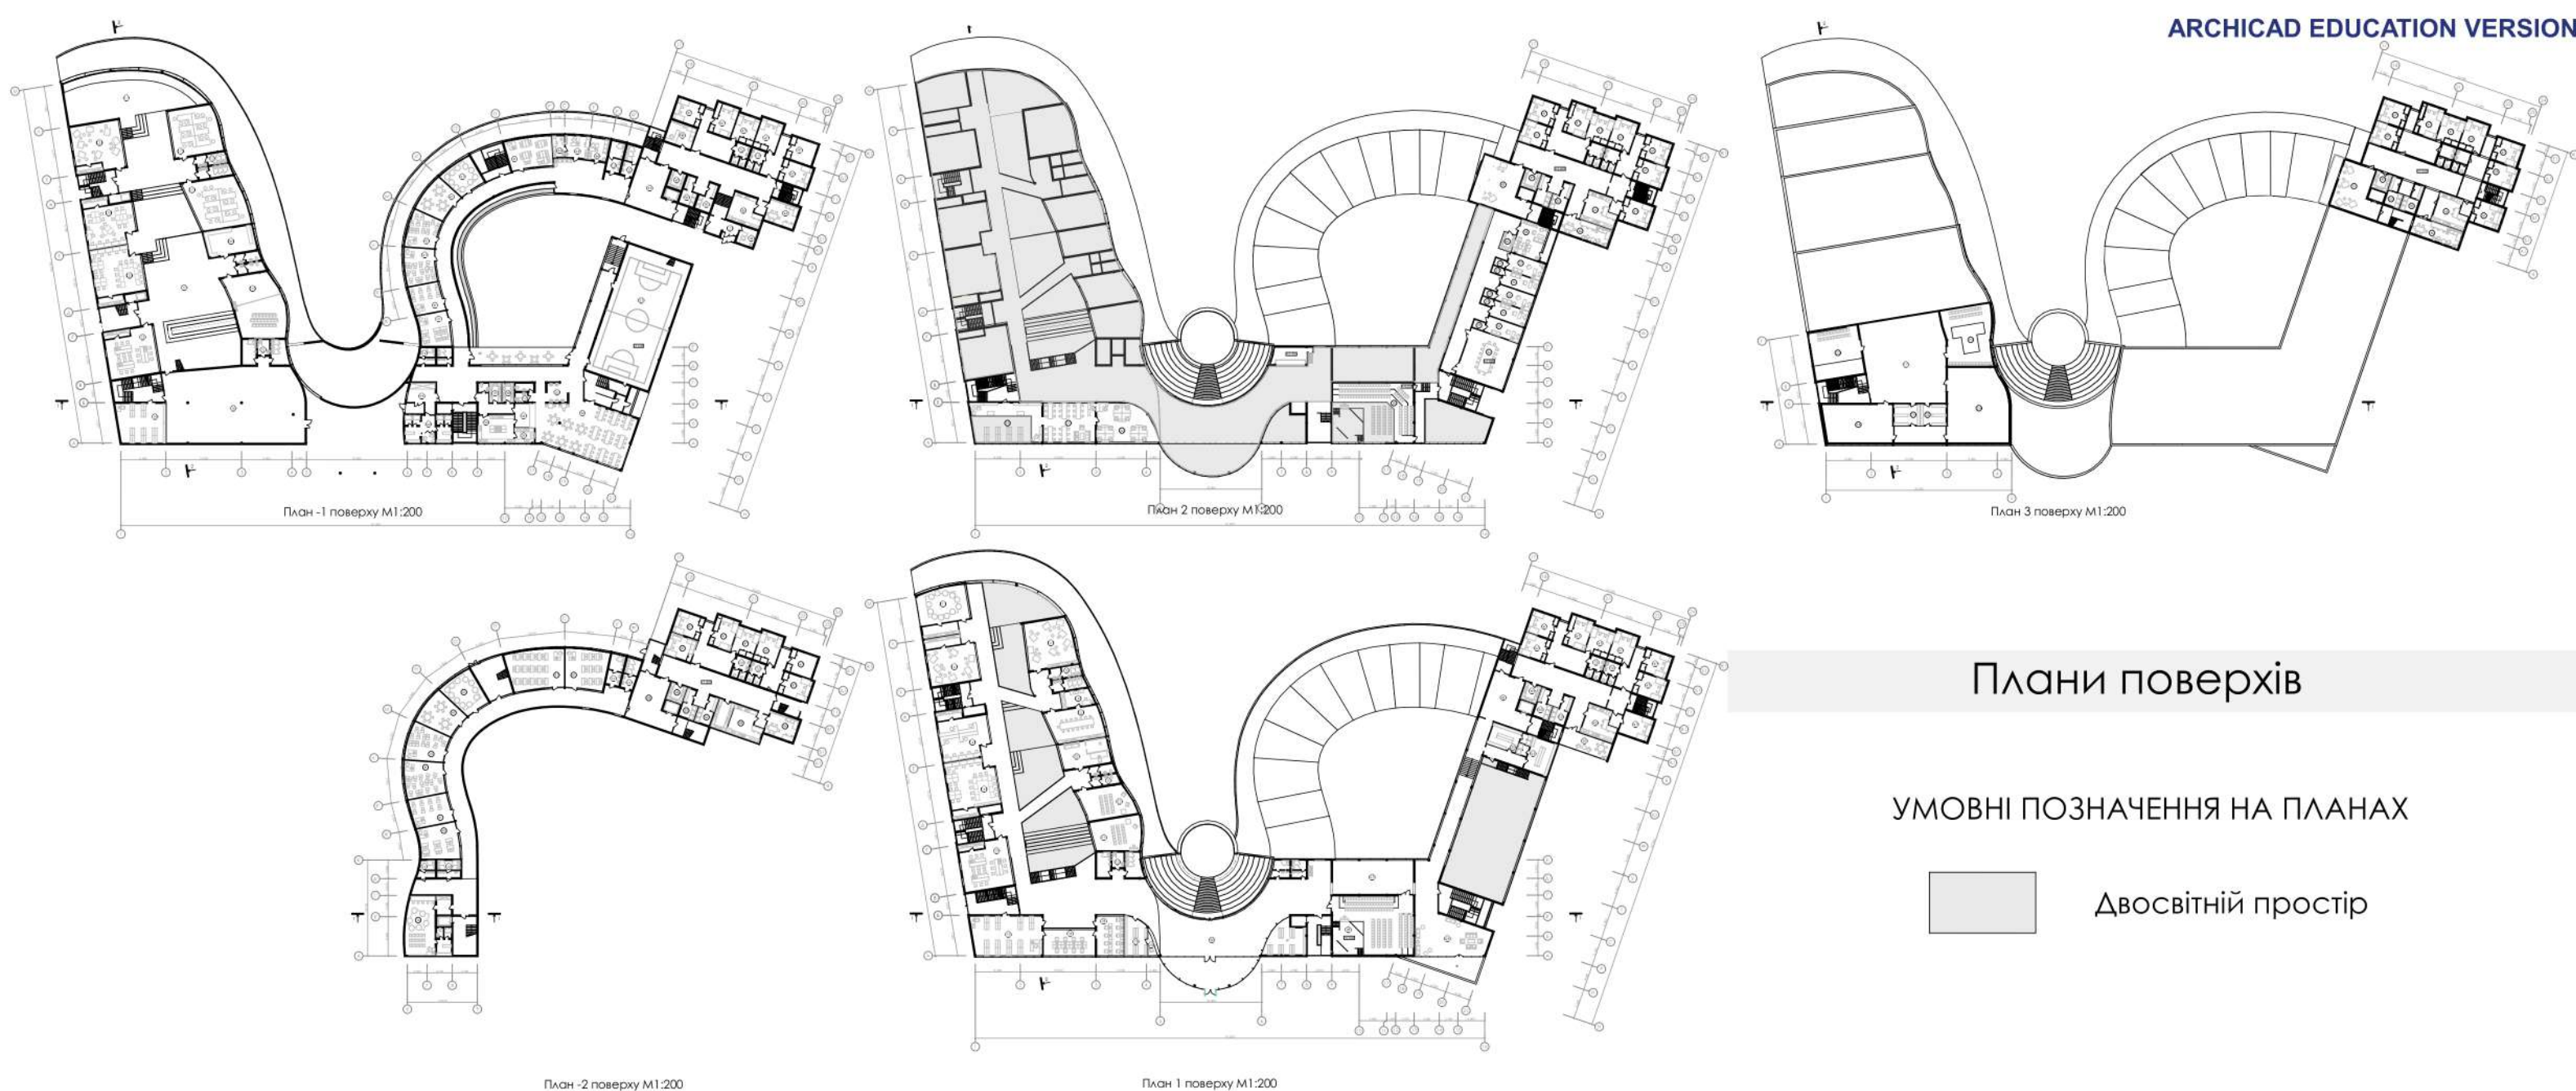

Плани поверхів


УМОВНІ ПОЗНАЧЕННЯ НА ПЛАНАХ



ЕКСПЛІКАЦІЯ ДО ПЛАНІВ

1 Кімната збору гуртків	16 Укриття	31 Спортивна зала	45 Кухня мешканців гуртожитка
2 Студія рисунку і живопису	17 Хол	32 Рукомийна	46 Загальна кімната
3 Студія архітектурного проектування	18 Майстерня технічного моделювання (комп'ютерний клас)	33 Роздаточна	47 Житлова кімната
4 Макетна майстерня	19 Гардеробна	34 Їдальня	48 Кімната коменданта
5 Майстерня ліпки	20 Рецепція	35 Мийна посуду	49 Комора
6 Кімната випалу	21 Читальна зала	36 Кухня їдальні	50 Душ
7 Майстерня (студія прикладного мистецтва)	22 Робоча кімната	37 Склад харчових продуктів	51 Робоча кімната
8 Фотолабораторія	23 Студія театрального мистецтва	38 Холодильна камера	52 Зала педагогічної ради
9 Фотокіностудія	24 Студія хореографії	39 Службовий вхід	53 Кабінет директора
10 Студія звукозапису	25 Роздягальня	40 Кімнати персоналу (з душем)	54 Кабінет завгоспа
11 Клас-студія музики і співу	26 Головний вестибюль	41 Навчальний клас	55 Кабінет завуча
12 Вбиральня	27 Фойє	42 Процедурний кабінет	56 Кабінет заступника директора
13 Лабораторія	28 Актова зала	43 Медичний кабінет	57 Бухгалтерія
14 Книгосховище	29 Простір рекреації	44 Кабінет психолога	58 Вчительська
15 Бібліотека	30 Тераса	43 Вестибюль	59 Підсобне приміщення
		44 Кімната охорони (пост вахтера)	60 Архів

Фасади

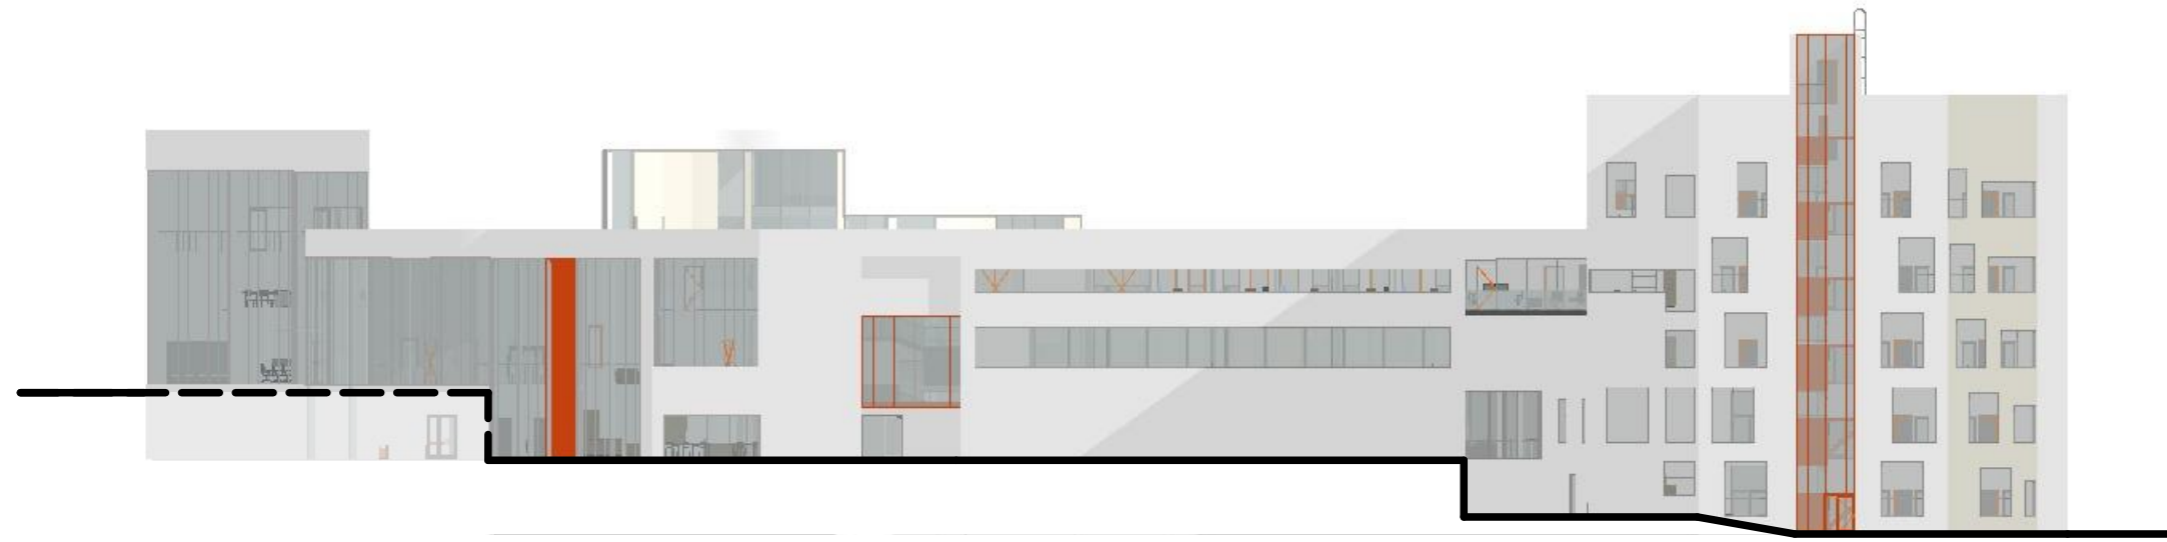

Західний фасад
M1:200




Південний фасад
M1:200




Північний фасад
M1:200


Розрізи

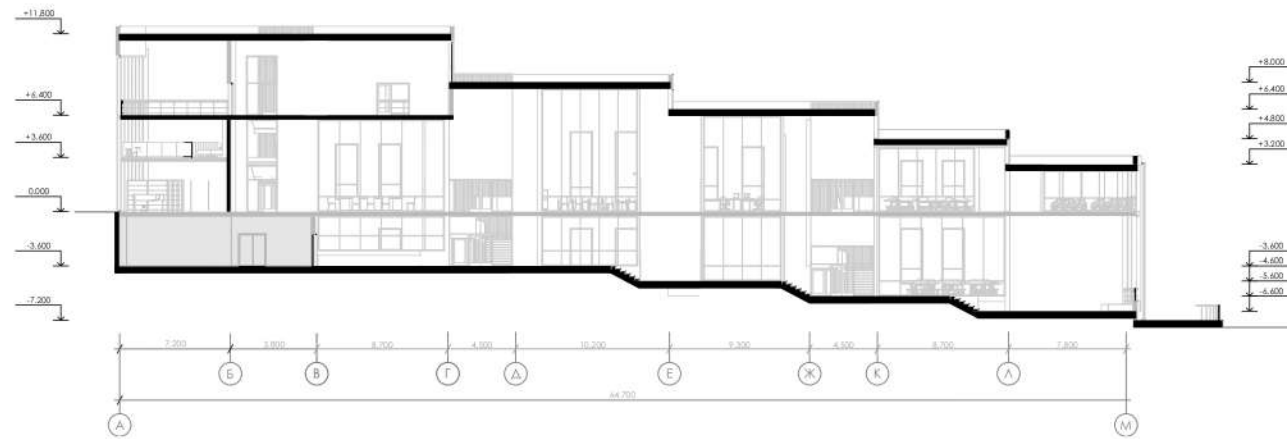

Розріз 2-2

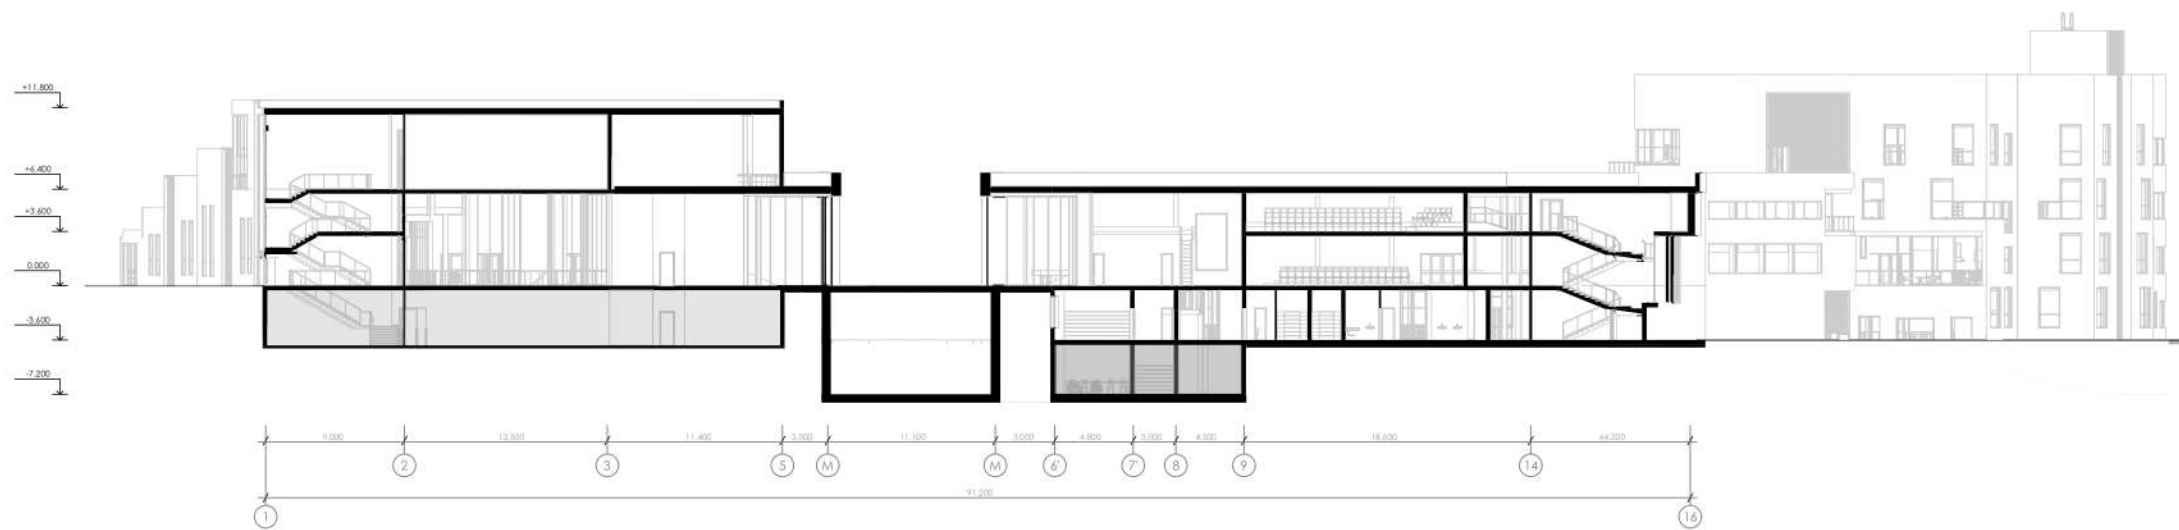

Розріз 1-1

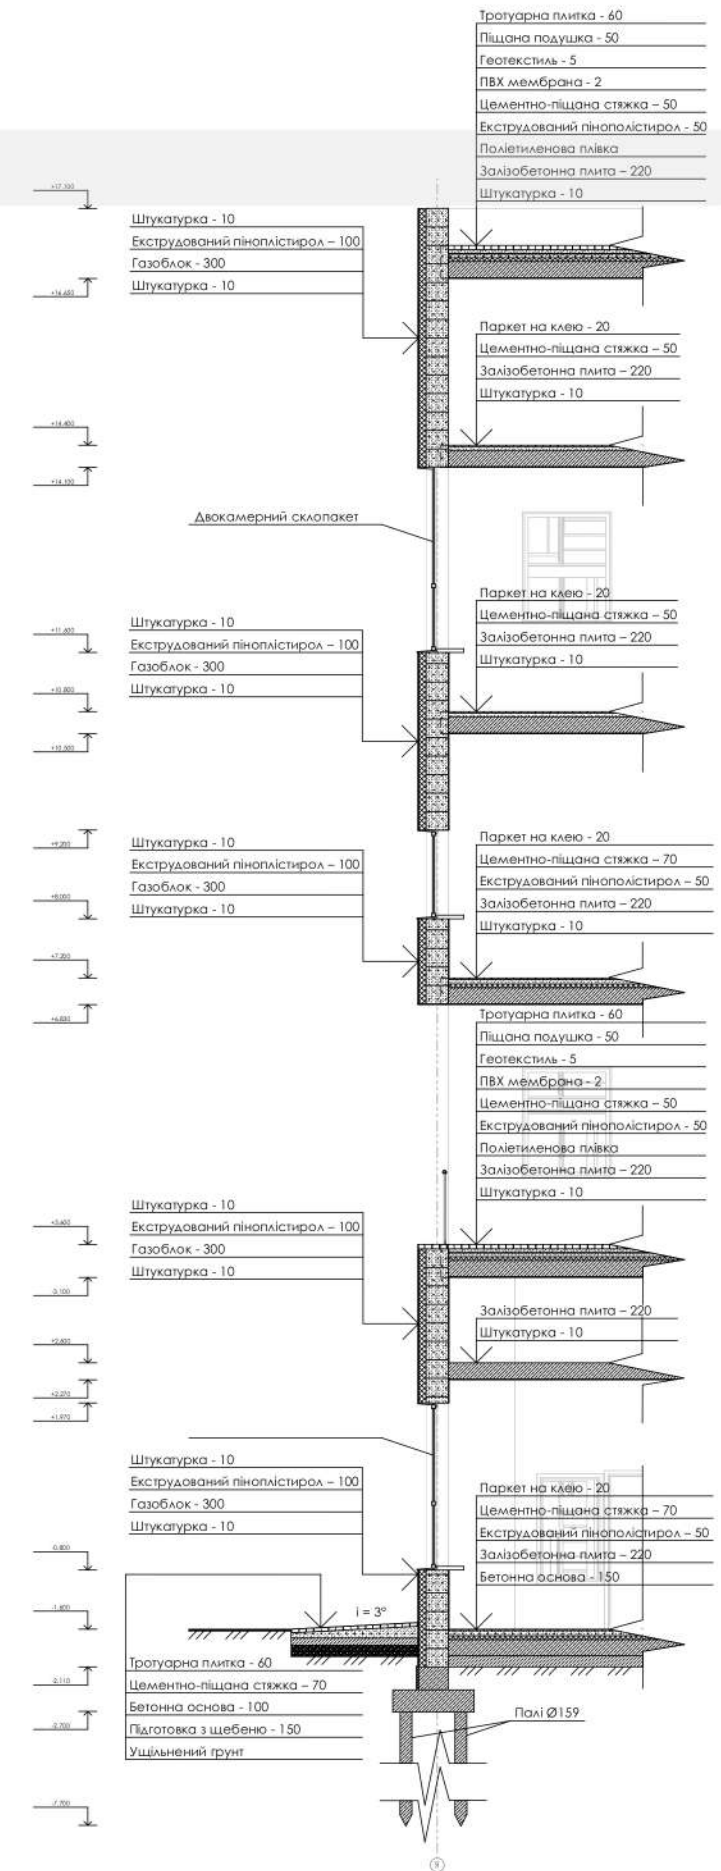

Розріз по зовнішній стіні

Перспектива будівлі



Дизайн інтер'єру студії архітектурного проєктування




Розгортка В-Г


Розгортка Б-В

Розгортка А-Б

Розгортка Г-А

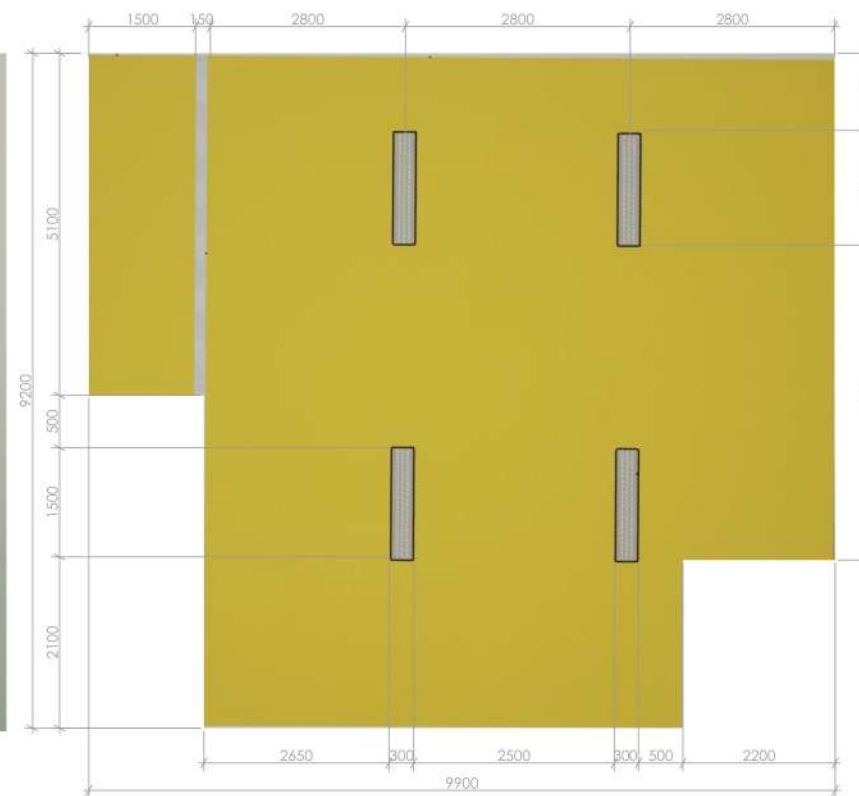Студія архітектурного проєктування
(1 поверх)

План стелі

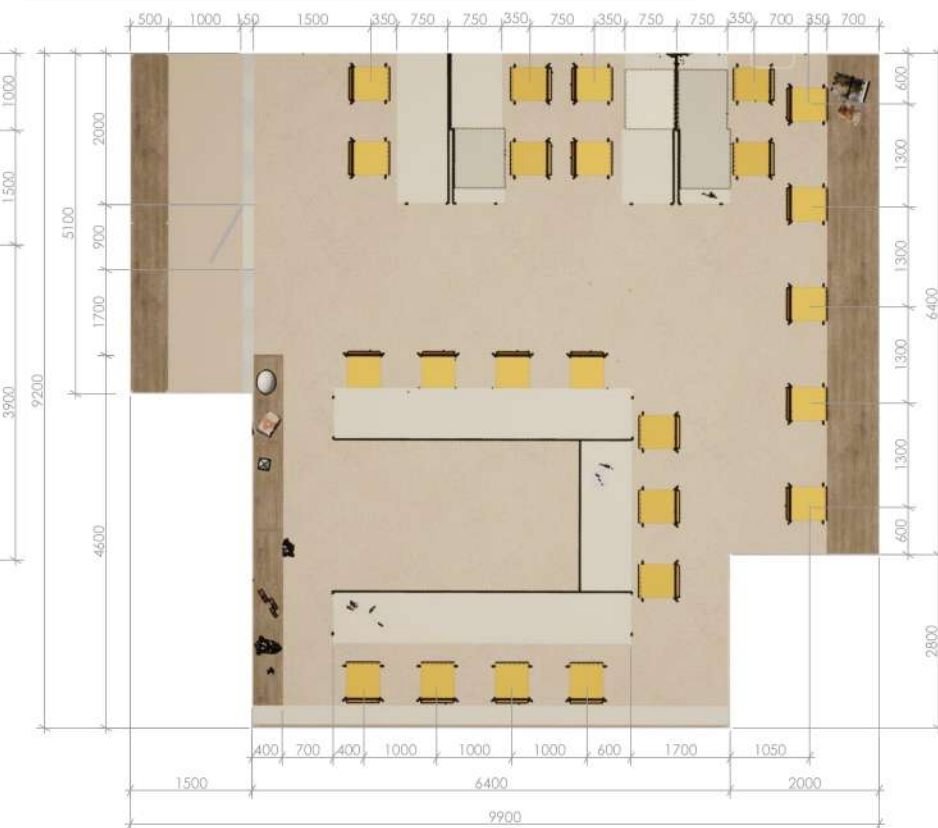

План підлоги