

**КВАЛІФІКАЦІЙНА ВИПУСКНА РОБОТА
НА ЗДОБУТТЯ ОСВІТНЬОГО СТУПЕНЯ
БАКАЛАВР АРХІТЕКТУРИ**

на тему:

«Багатофункціональний культурний центр у м. Бердичеві Житомирської області»

загальним обсягом **6** аркушів формату А1, пояснювальна записка **56** с.

Виконав: студент групи АРХ-21-1Б
191 «Архітектура та містобудування»,
Освітньо-професійна програма «Архітектура та містобудування»
(шифр і назва спеціальності, освітньо-наукової програми)

Даниленко Євген Олександрович
(прізвище, ім'я, по батькові)

Керівник: Професор, кандидат архітектури Сєдак О.І.
(наук. ступінь, посада, прізвище, ім'я, по батькові)

Київ – 2025 р.



Ситуаційний план М 1:2000


- Умовні позначення:
- ділянка забудови
- обмеження висотності у 25 м.
- червона лінія майбутньої вулиці




Генеральний план М 1:500

Експлікація генерального плану:

- 1 Головний корпус
- 2 Концертний зал
- 3 Спортивний корпус
- 4 Відкритий наскризовий галерею
- 5 Галерея стріт-арту
- 6 Спортивний майданчик
- 7 Спортивний паркан
- 8 Площа перед сценою
- 9 Підземний паркінг

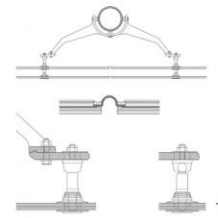


Деталь 1

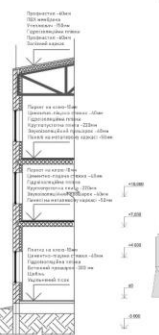

Розріз по стіні М 1:50


Фасад в осях 1-7 М 1:100

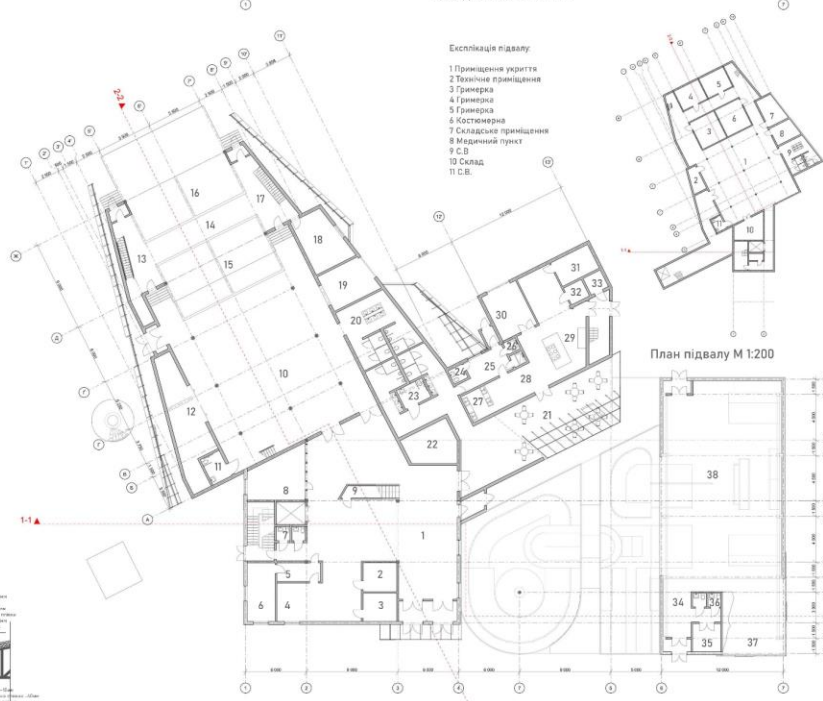

- Експлікація підвалу:
- 1 Приймальня укрітки
 - 2 Технічне приміщення
 - 3 Трешерка
 - 4 Трешерка
 - 5 Трешерка
 - 6 Костюмерна
 - 7 Складське приміщення
 - 8 Медичний пункт
 - 9 С.В.
 - 10 Склад
 - 11 С.В.

План підвалу М 1:200

План першого поверху М 1:100

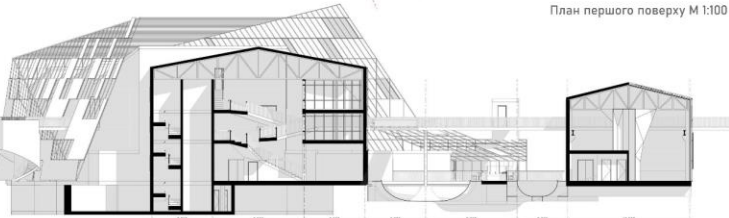

Розріз 1-1 М 1:100

Експлікація першого поверху:

- 1 Хол
- 2 Кімната охорони
- 3 Кімната персоналу
- 4 Галерея
- 5 Складське приміщення
- 6 Кабінет директора
- 7 С.В.
- 8 Кабінет адміністрації
- 9 Складське приміщення
- 10 Концертний зал
- 11 С.В.
- 12 Складське приміщення
- 13 Карман сцени
- 14 Аркадіана
- 15 Сцена
- 16 Сцена
- 17 Карман сцени
- 18 Трешерка
- 19 Елр
- 20 С.В.
- 21 Об'єднаний зал
- 22 Технічне приміщення
- 23 С.В.
- 24 С.В.
- 25 Роздавальня
- 26 Душеві кабінки
- 27 Мийна посуду
- 28 Роздавальня
- 29 Кухня
- 30 Приміщення розвантажування
- 31 Кабінет
- 32 Склад
- 33 Склад
- 34 Камера союзу
- 35 Медичний пункт
- 36 С.В.
- 37 Складське приміщення
- 38 Сейфтарк


Фасад в осях 1-А М 1:100



План третього поверху М 1:200



План другого поверху М 1:200

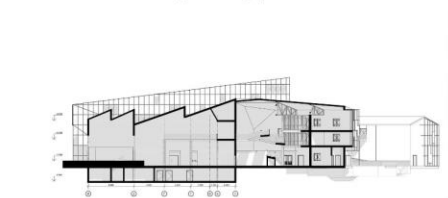



Розріз 2-2 М 1:200

- Експлікація третього поверху:
- 1 Студія звукозапису
 - 2 С.В.
 - 3 Театральний гурток
 - 4 Роздавальня
 - 5 Роздавальня
 - 6 Хореографічний зал
 - 7 Складське приміщення


Експлікація другого поверху:

- 1 Балкон концертного залу
- 2 Вихідська
- 3 С.В.
- 4 Арка
- 5 Гурток образотворчого мистецтва
- 6 Гурток оркестру
- 7 Гурток скульптури
- 8 Тераса ресторану
- 9 Складське приміщення

Фасад в осях 7-1 М 1:100

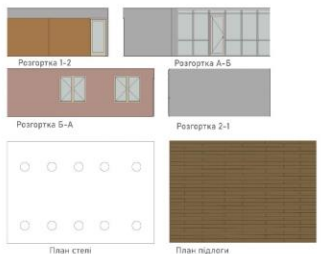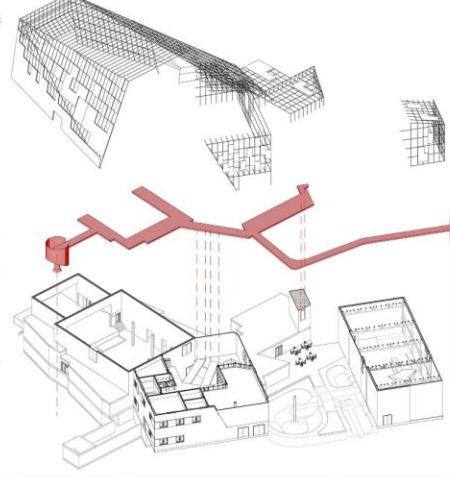

Візуалізація інтер'єру

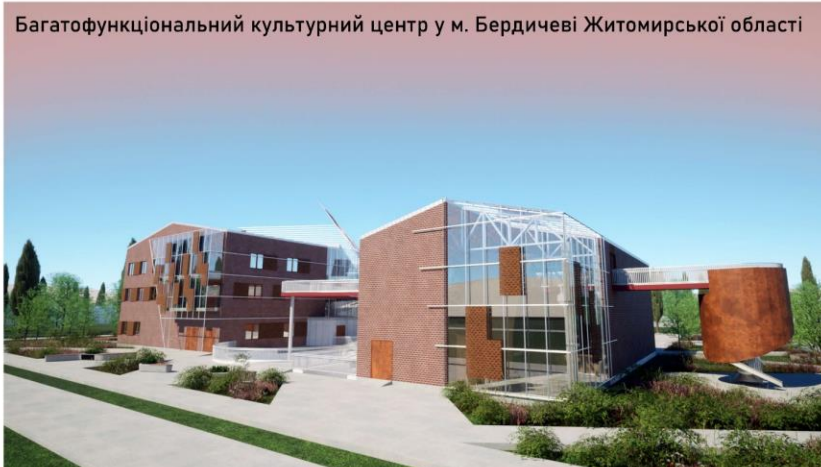

Багатофункціональний культурний центр у м. Бердичеві Житомирської області



Ситуаційний план M 1:2000

Умовні позначення:

- ділянка забудови
- обмеження висотності у 25 м.
- червона лінія майбутньої вулиці




Генеральний план M 1:500

Експлікація генерального плану:


- 1 Головний корпус
- 2 Концертний зал
- 3 Спортивний корпус
- 4 Вхід на наскрізну галерею
- 5 Галерея стріт-арту
- 6 Спортивний майданчик
- 7 Службовий паркінг
- 8 Площа перед сценою
- 9 Підземний паркінг



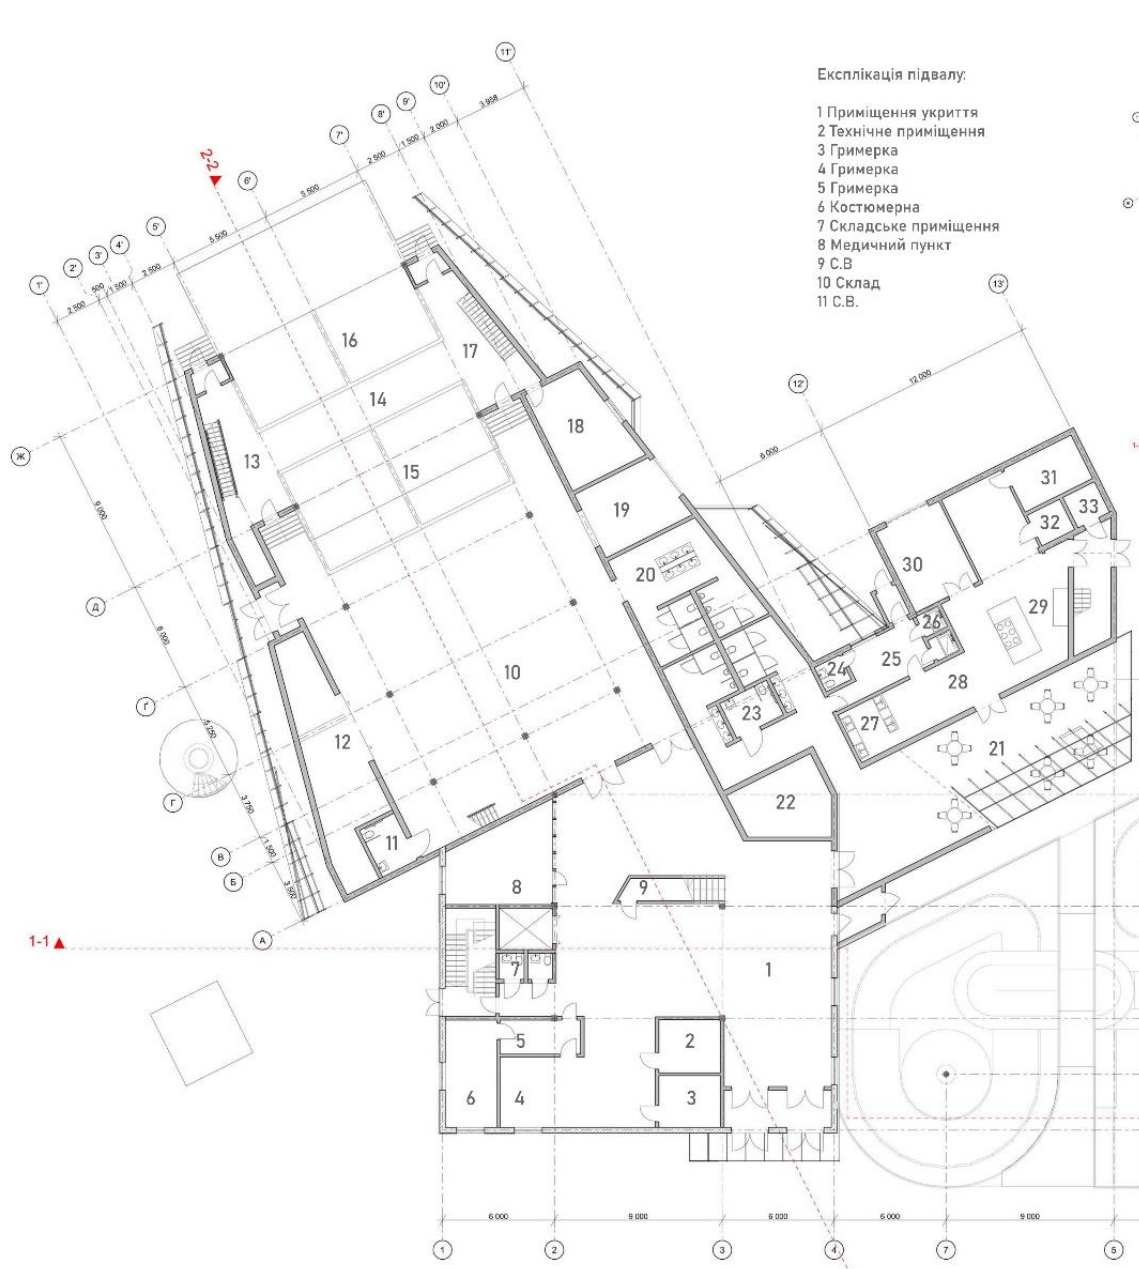


Експлікація підвалу:

- 1 Приміщення укріття
- 2 Технічне приміщення
- 3 Гримерка
- 4 Гримерка
- 5 Гримерка
- 6 Костюмерна
- 7 Складське приміщення
- 8 Медичний пункт
- 9 С.В
- 10 Склад
- 11 С.В.

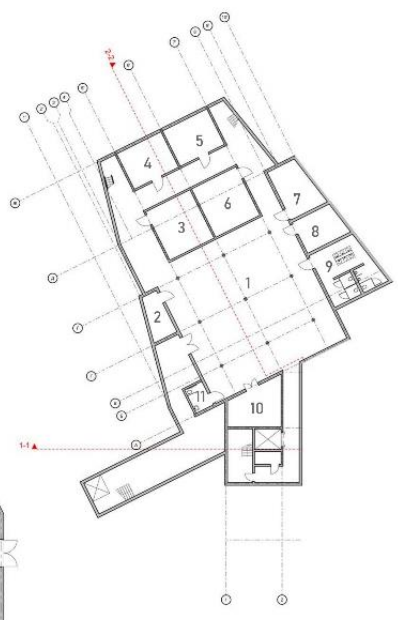


План підвалу М 1:200

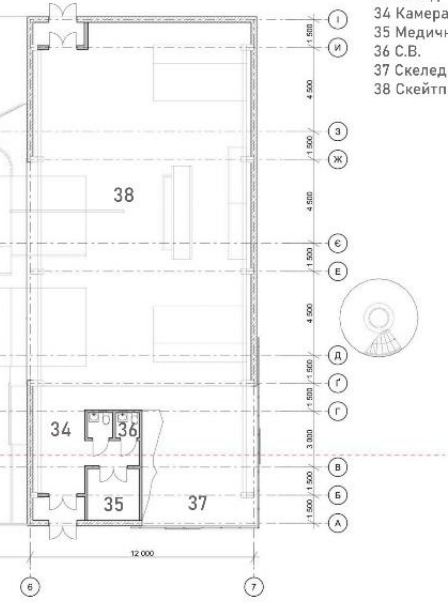


План першого поверху М 1:100

Експлікація першого поверху:

- 1 Хол
- 2 Кімната охорони
- 3 Кімната персоналу
- 4 Гардероб
- 5 Складське приміщення
- 6 Кабінет директора
- 7 С.В.
- 8 Кабінет адміністрації
- 9 Підсобне приміщення
- 10 Концертний зал
- 11 С.В.
- 12 Складське приміщення
- 13 Карман сцени
- 14 Арерсцена
- 15 Сцена
- 16 Сцена
- 17 Карман сцени
- 18 Гримерка
- 19 Бар
- 20 С.В.
- 21 Обідня зала
- 22 Технічне приміщення
- 23 С.В.
- 24 С.В.
- 25 Роздягальня
- 26 Душові кабін
- 27 Мийна посуду
- 28 Роздавальня
- 29 Кухня
- 30 Приміщення розвантаження
- 31 Кабінет
- 32 Склад
- 33 Склад
- 34 Камера схову
- 35 Медичний пункт
- 36 С.В.
- 37 Скеледром
- 38 Скейтпарк

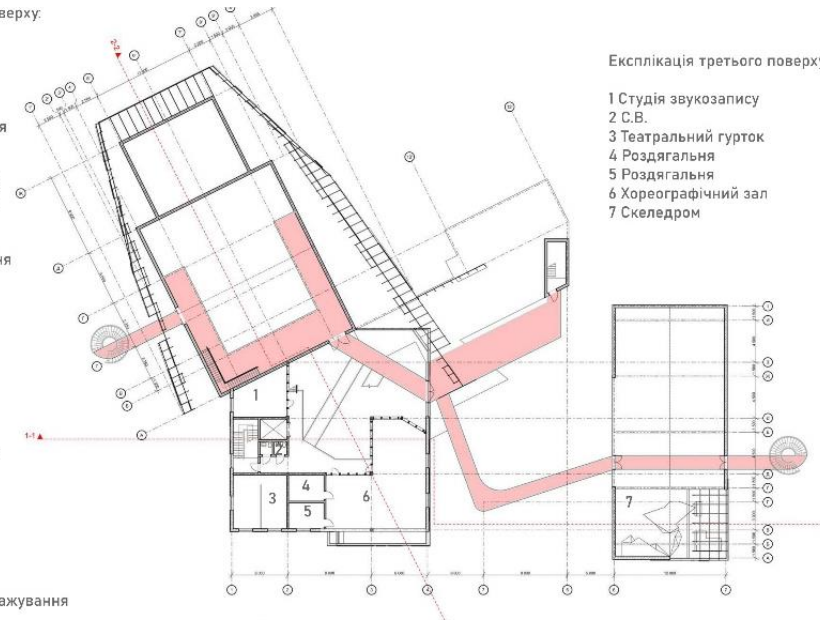

План третього поверху М 1:200

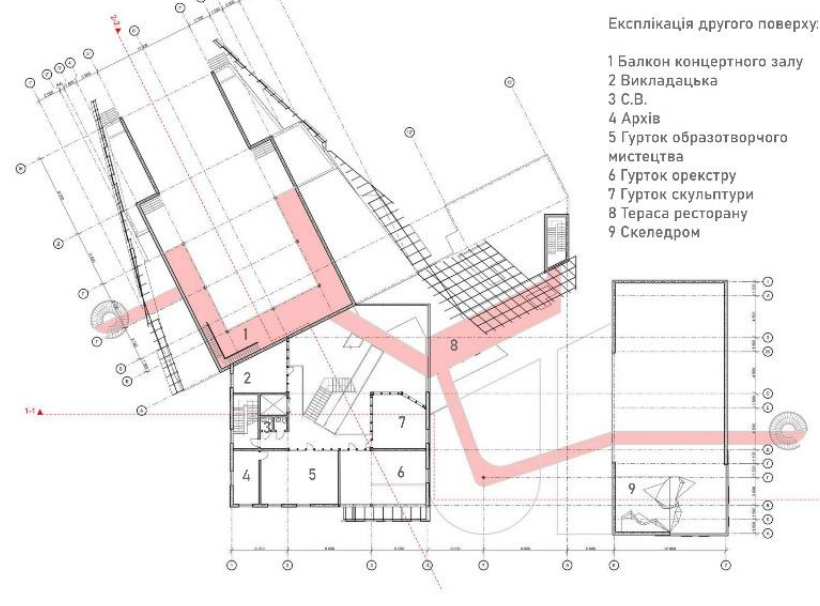


План другого поверху М 1:200



Експлікація третього поверху:

- 1 Студія звукозапису
- 2 С.В.
- 3 Театральний гурток
- 4 Роздягальня
- 5 Роздягальня
- 6 Хореографічний зал
- 7 Скеледром


Експлікація другого поверху:

- 1 Балкон концертного залу
- 2 Викадацька
- 3 С.В.
- 4 Архів
- 5 Гурток образотворчого мистецтва
- 6 Гурток оркестру
- 7 Гурток скульптури
- 8 Тераса ресторану
- 9 Скеледром

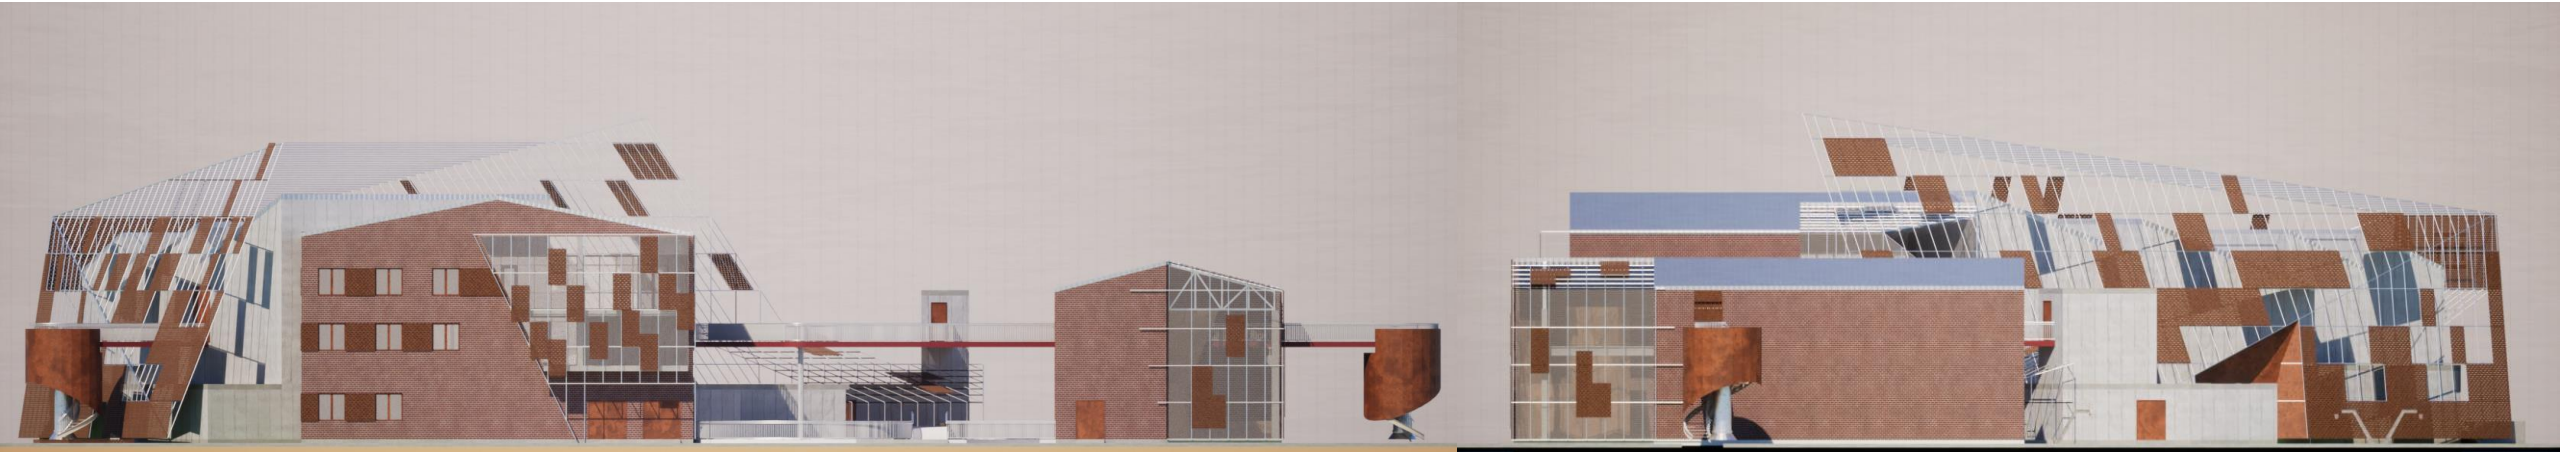


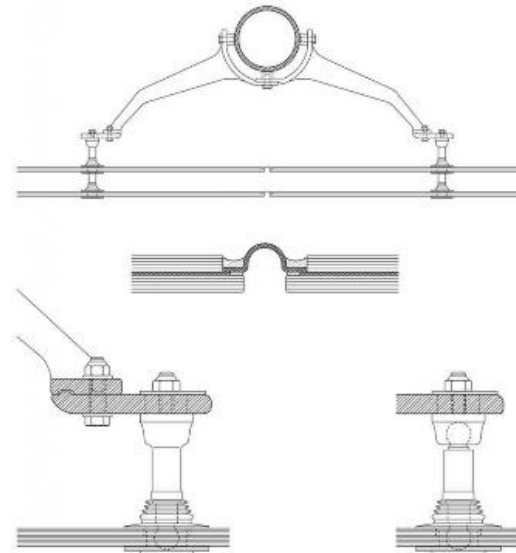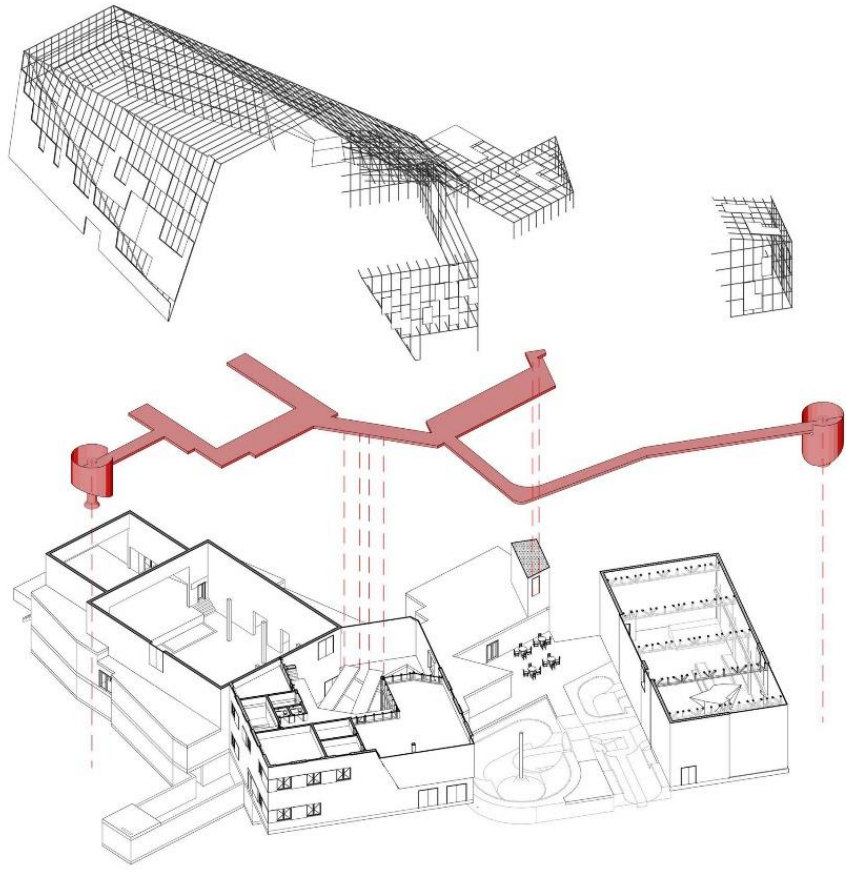


Деталь 1

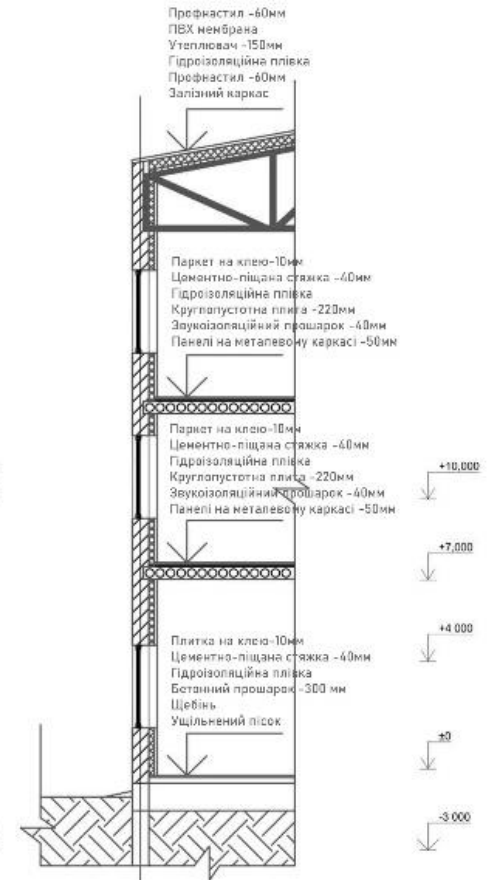

1 Розріз по стіні М 1:50

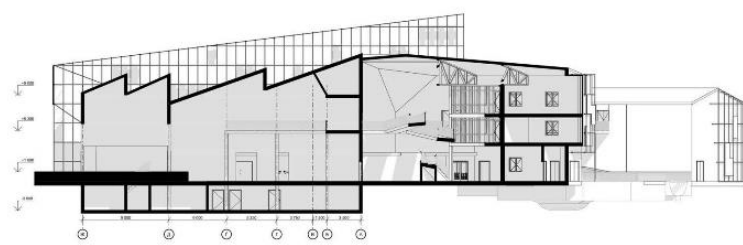


Розріз 2-2 М 1:200

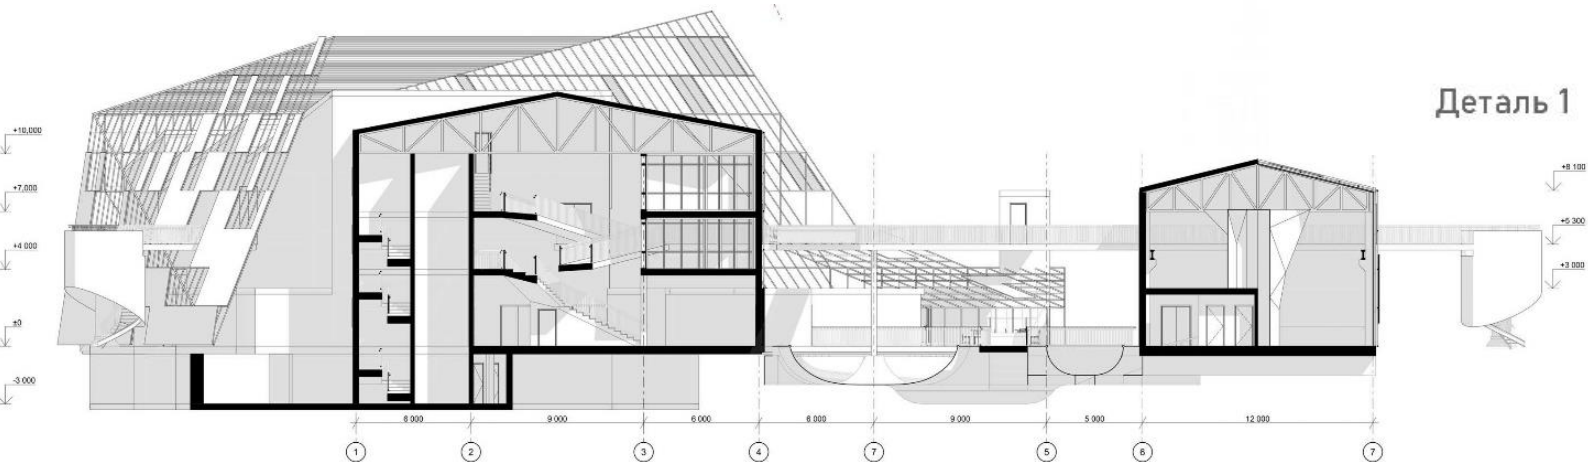


Розріз 1-1 М 1:100




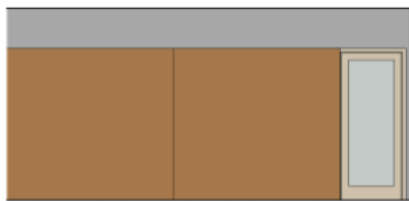

Розгортка 1-2

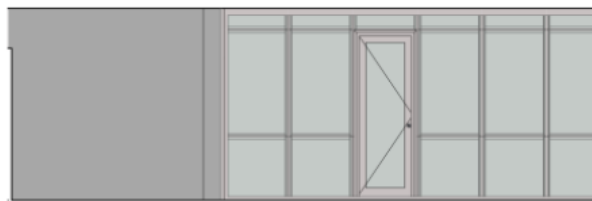

Розгортка А-Б

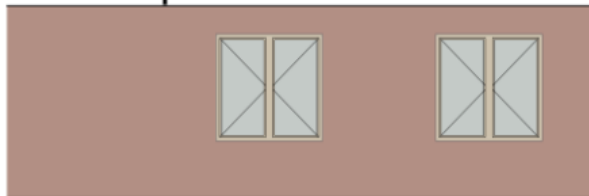



Розгортка Б-А



Розгортка 2-1



План стелі

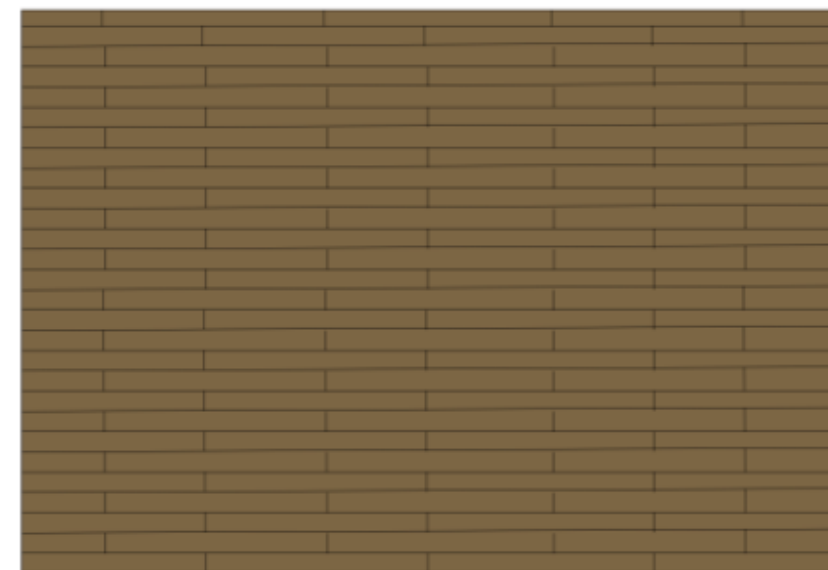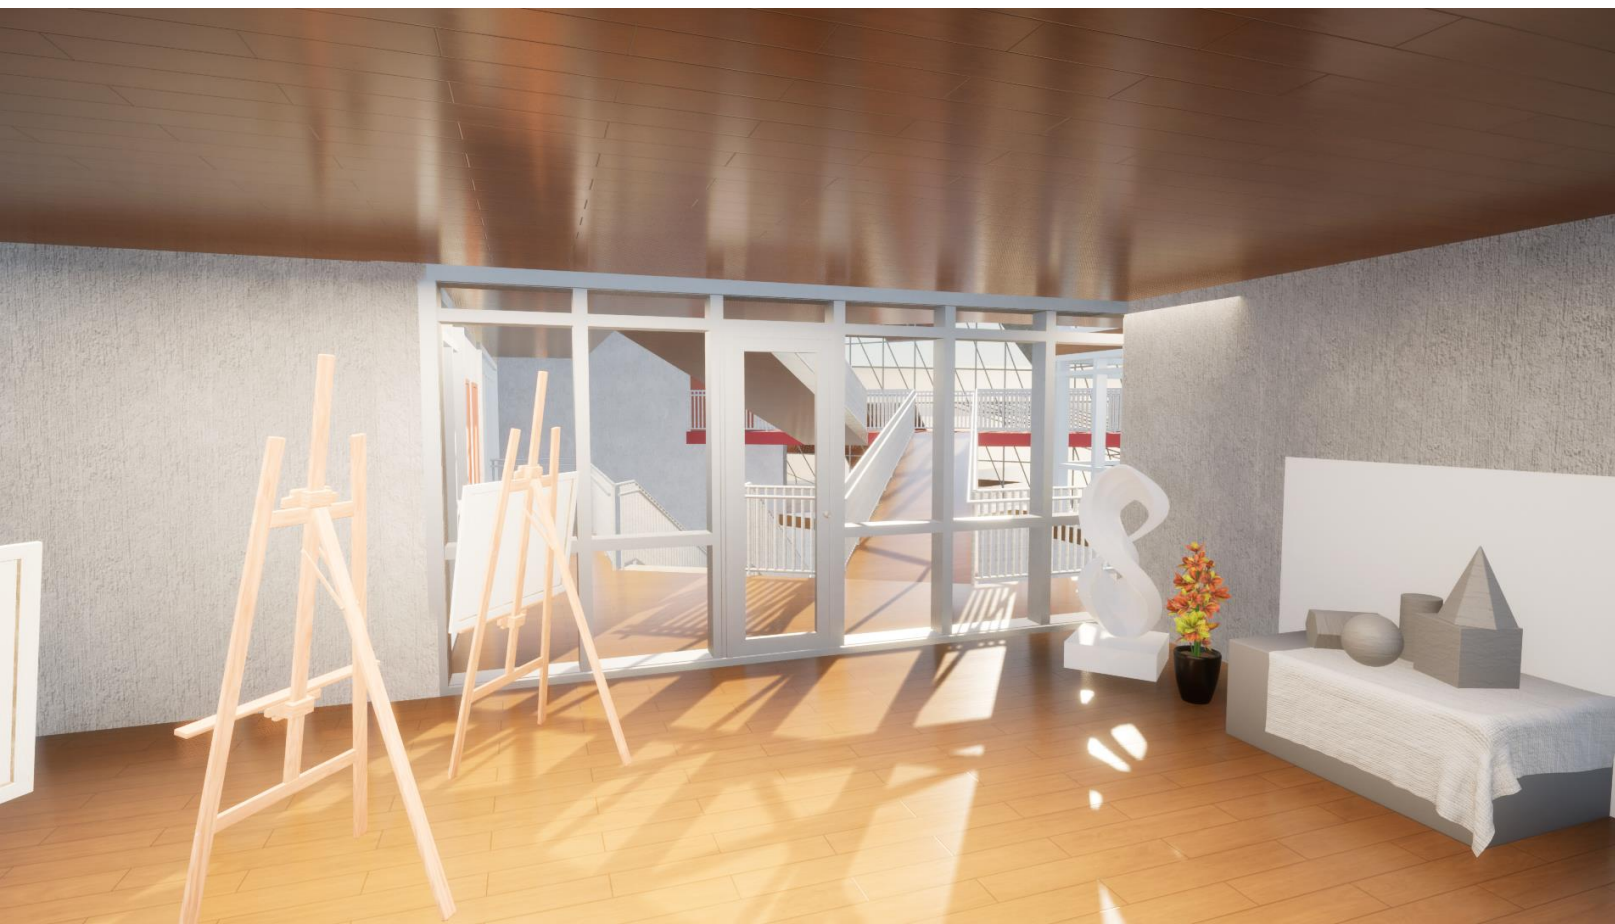

План підлоги