

МІНІСТЕРСТВО ОСВІТИ І НАУКИ УКРАЇНИ
КИЇВСЬКИЙ НАЦІОНАЛЬНИЙ УНІВЕРСИТЕТ БУДІВНИЦТВА І АРХІТЕКТУРИ

Архітектурний факультет
Кафедра дизайну

**Кваліфікаційна випускна робота
на здобуття освітнього ступеня бакалавра дизайну**

на тему:

“Дизайн інтер’єрів та обладнання сучасної бібліотеки-медіатеки”

Проектна частина

Виконала: студентка групи ДН-20-1
Воробієвська О.В.
Керівник роботи: доцент Прокопов О.В.

КИЇВ - 2024


ЗМІСТ

- 1 - ГЕНПЛАН
- 2 - ОБМІРНИЙ ПЛАН
- 3 - ЕКСПЛІКАЦІЯ ПРИМІЩЕНЬ
- 4 - ПЛАНУВАННЯ ДЕМОНТАЖУ СТІН
- 5 - ПЛАН МОНТАЖУ СТІН
- 6 - ПЛАНУВАННЯ УМЕБЛЮВАННЯ ПРИМІЩЕННЯ
- 7 - ПЛАН ПІДЛОГИ
- 8 - ПЛАН СТЕЛІ ТА ОСВІТЛЕННЯ
- 9 - РОЗГОРТКИ
- 10 - ВІЗУАЛІЗАЦІЯ
- 11 - ВІЗУАЛІЗАЦІЯ
- 12 - ВІЗУАЛІЗАЦІЯ
- 13 - ВІЗУАЛІЗАЦІЯ
- 14 - ВІЗУАЛІЗАЦІЯ
- 15 - ВІЗУАЛІЗАЦІЯ

ЕЛЕМЕНТ МЕБЛІВ

- 1 - РОЗГОРТКИ, ВИД ЗВЕРХУ, ЗД МОДЕЛЬ
- 2 - ВІЗУАЛІЗАЦІЯ
- 3 - ВІЗУАЛІЗАЦІЯ
- 4 - ВІЗУАЛІЗАЦІЯ


ГЕНПЛАН

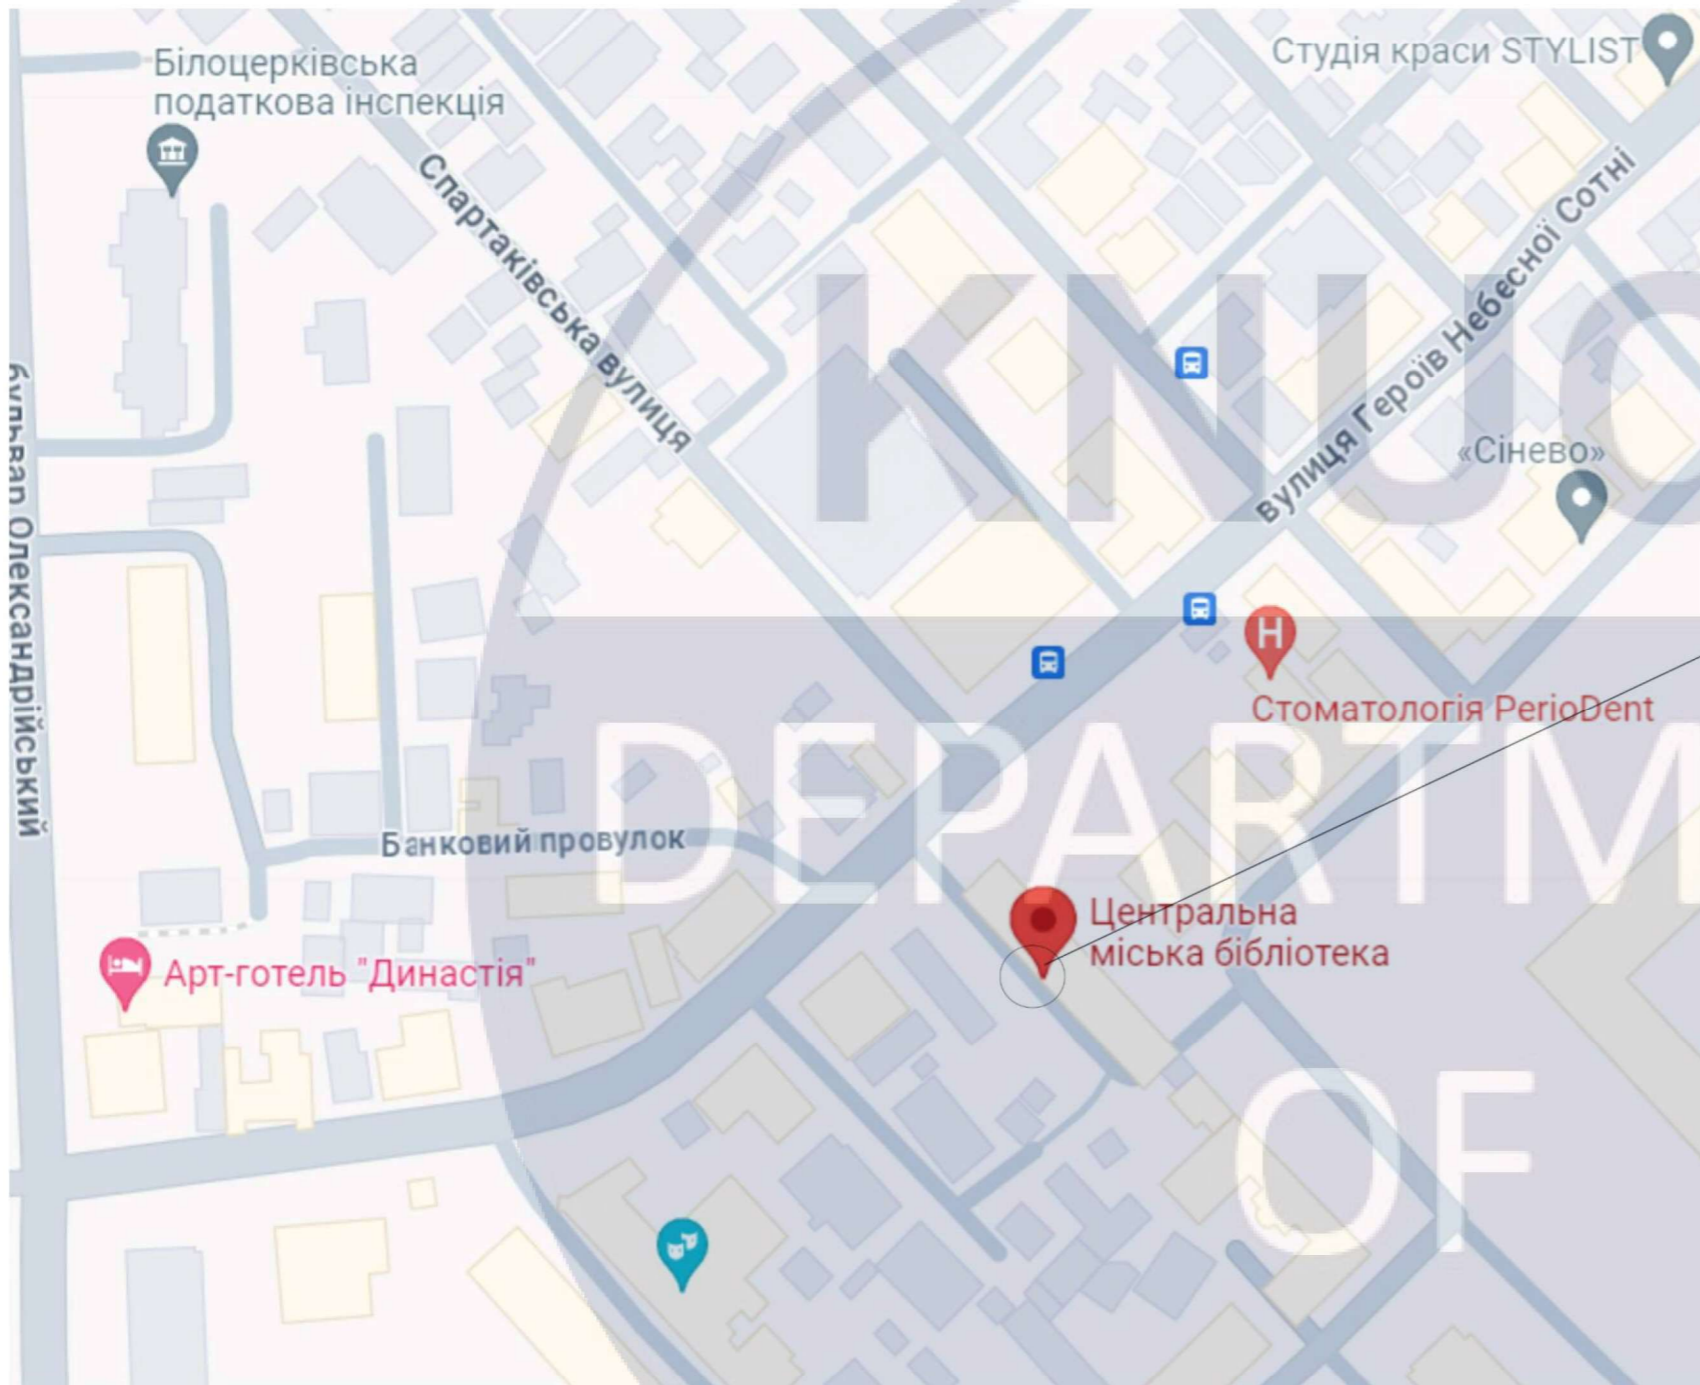

DEPARTMENT OF DESIGN

					КНУБА - 2024		
					ДИЗАЙН ІНТЕР'ЄРІВ ТА ОБЛАДНАННЯ СУЧАСНОЇ БІБЛІОТЕКИ-МЕДІАТЕКИ		
Зм	К. у.	№ докум.	Підпис	Дата	Стадія	Аркуш	Аркушів
Розробив		ВОРОБІЄВСЬКА О.				1	
Перевірив							
Н.контр.							
					ДН 20-1		

ОБМІРНИЙ ПЛАН
М 1:50

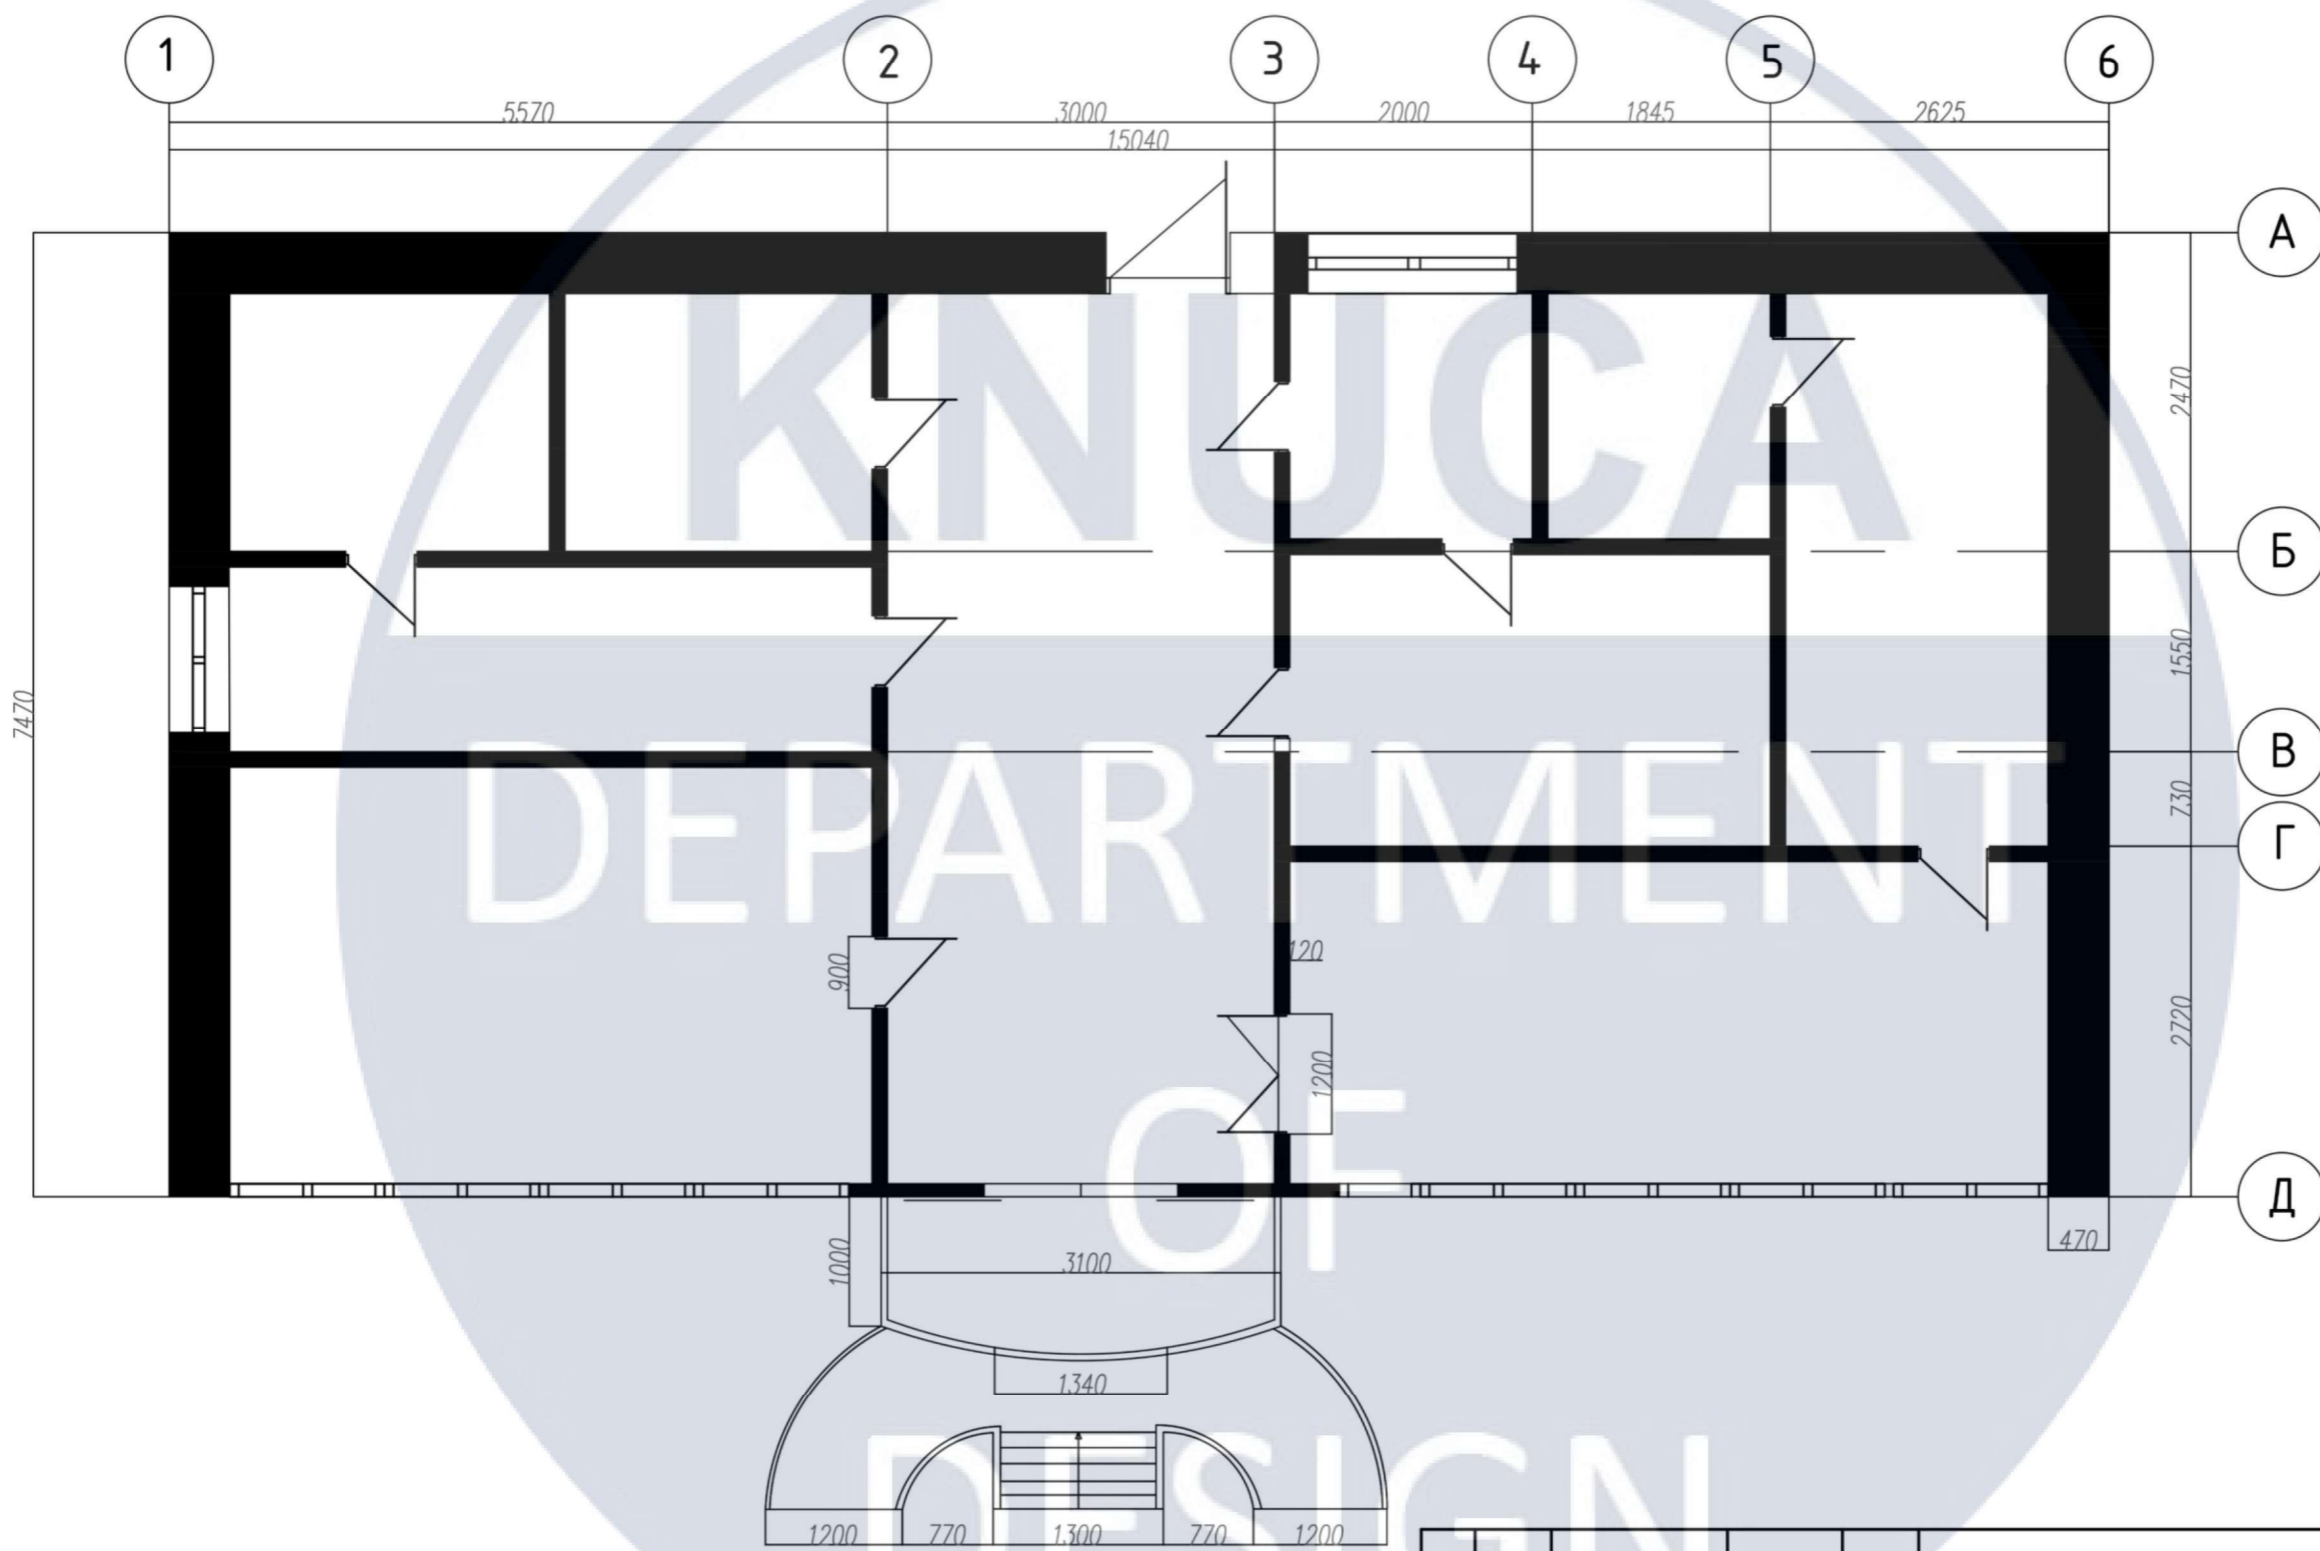

					КНУБА - 2024			
					ДИЗАЙН ІНТЕР'ЄРІВ ТА ОБЛАДНАННЯ СУЧАСНОЇ БІБЛІОТЕКИ-МЕДІАТЕКИ			
Зм	К. у.	№ докум.	Підпис	Дата	ОБМІРНИЙ ПЛАН М 1:50	Стадія	Аркуш	Аркушів
Розробив		ВОРОБІЄВСЬКА О.					2	
Перевірів						ДН 20-1		
Н.контр.								

ПЛАН УМЕБЛЮВАННЯ ПРИМІЩЕНЬ

М 1:50



ЕКСПЛІКАЦІЯ УМЕБЛЮВАННЯ ПРИМІЩЕНЬ			
№	Найменування	К-сть	Фото
1	Шафи для книг	3	
2	Стіл	4	
3	Стілець	24	
4	Шафа для книг та телевізора	1	
5	Солик	4	
6	Пуф	8	
7	Пуф	5	
8	Підвісна тумба	1	
9	Тумба	2	
10	Шафа	2	
11	Ресепшн	1	
-			

Зм	К. у.	№ докум.	Підпис	Дата
Розробив		ВОРОБІЄВСЬКА О.		
Перевірів				
Н.контр.				

КНУБА - 2024

ДИЗАЙН ІНТЕР'ЄРІВ ТА ОБЛАДНАННЯ СУЧАСНОЇ БІБЛІОТЕКИ-МЕДІАТЕКИ



УМЕБЛЮВАННЯ

Стадія	Аркуш	Аркушів
	6	

ДН 20-1

ПЛАН ПІДЛОГИ

М 1:50

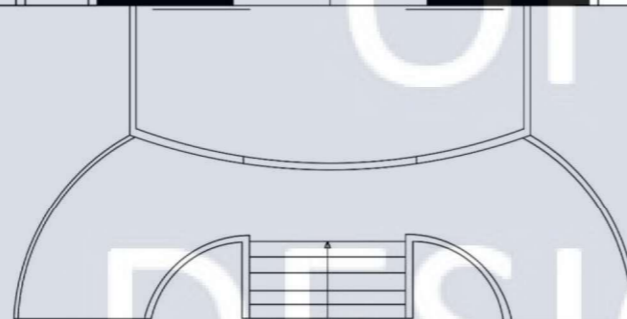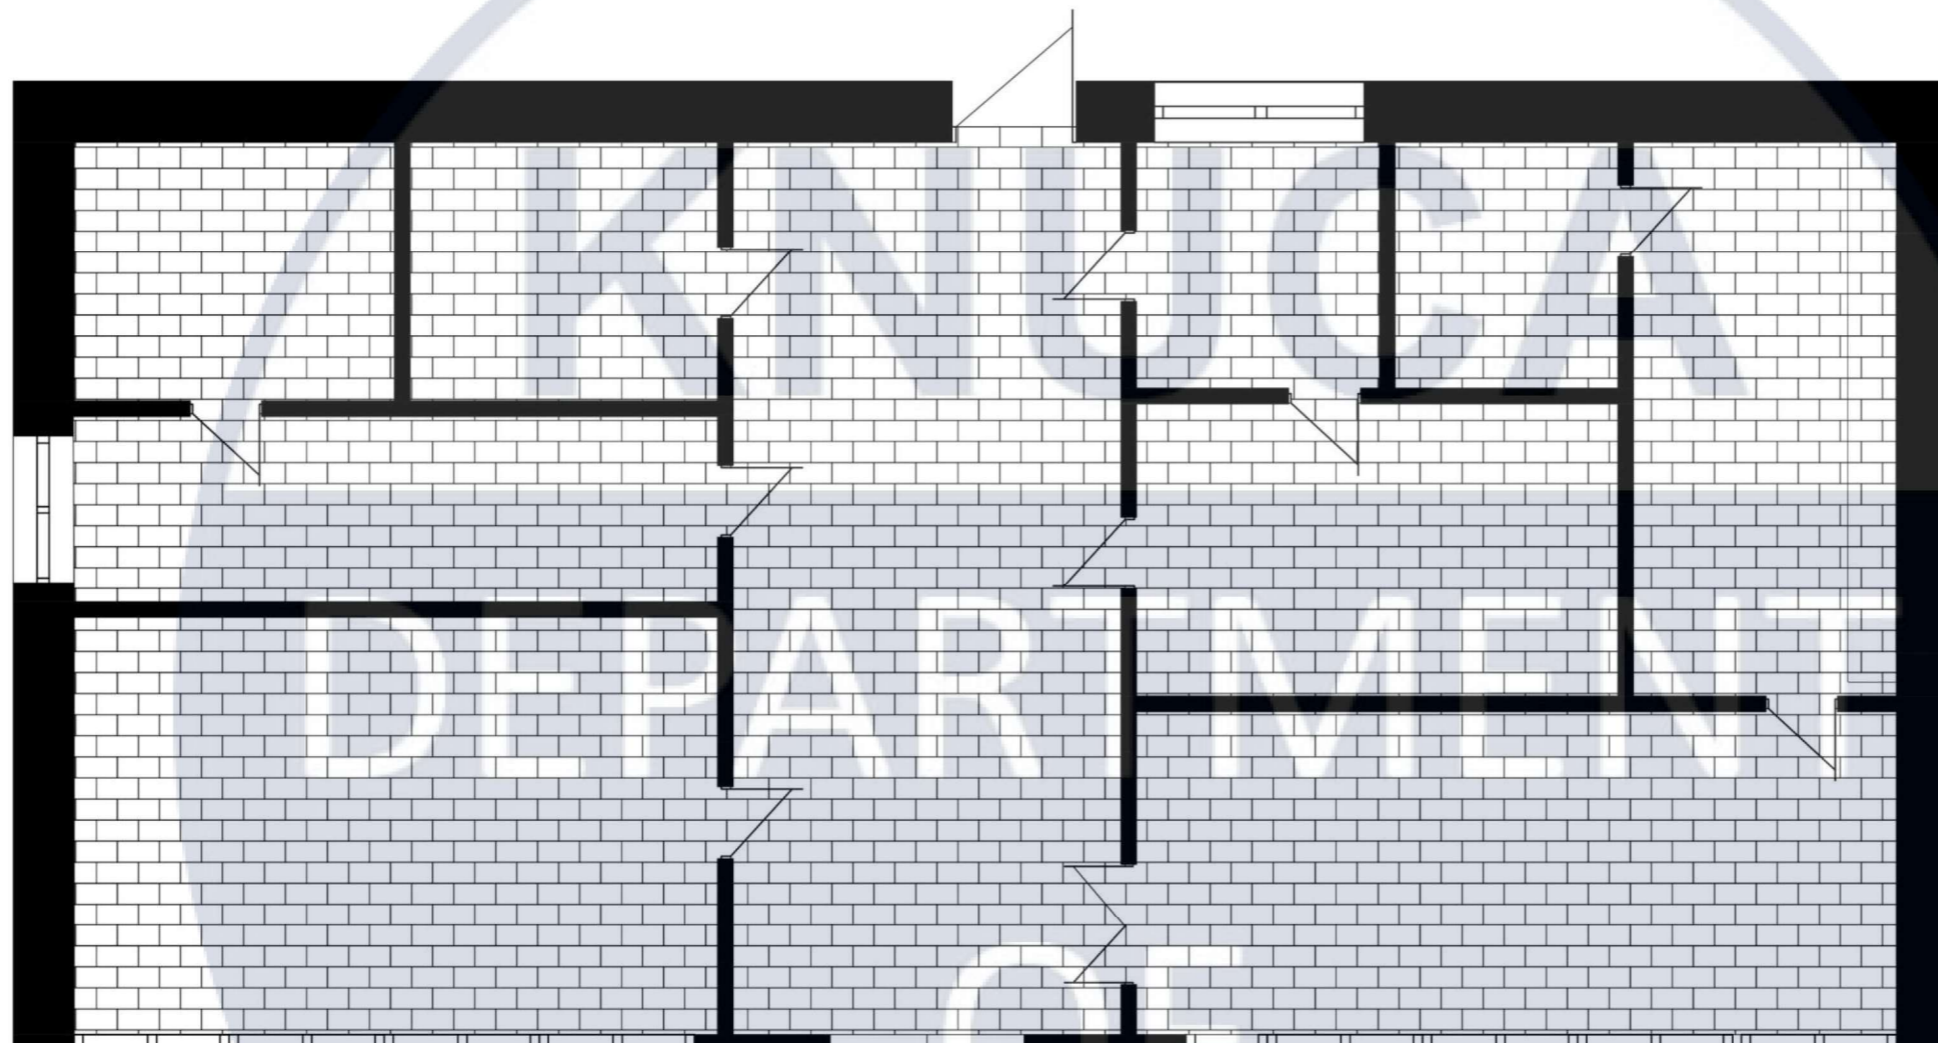

- ВІНІЛОВА ПІДЛОГА

ЕКСПЛІКАЦІЯ ПІДЛОГИ ТА СТІН

№	НАЙМЕНУВАННЯ	К-СТЬ	ФОТО
1	Вінілова підлога Quick Step Flex	≈ 500 м ²	
2	Фарба для стін		
3	Фарба для стін		
4	Фарба для стін		

КНУБА - 2024

ДИЗАЙН ІНТЕР'ЄРІВ ТА ОБЛАДНАННЯ СУЧАСНОЇ
БІБЛІОТЕКИ-МЕДІАТЕКИ

Зм	К. у.	№ докум.	Підпис	Дата
Розробив		ВОРОБІЄВСЬКА О.		
Перевірів				
Н.контр.				


КЛАДКА ПІДЛОГИ






Стадія	Аркуш	Аркушів
	7	

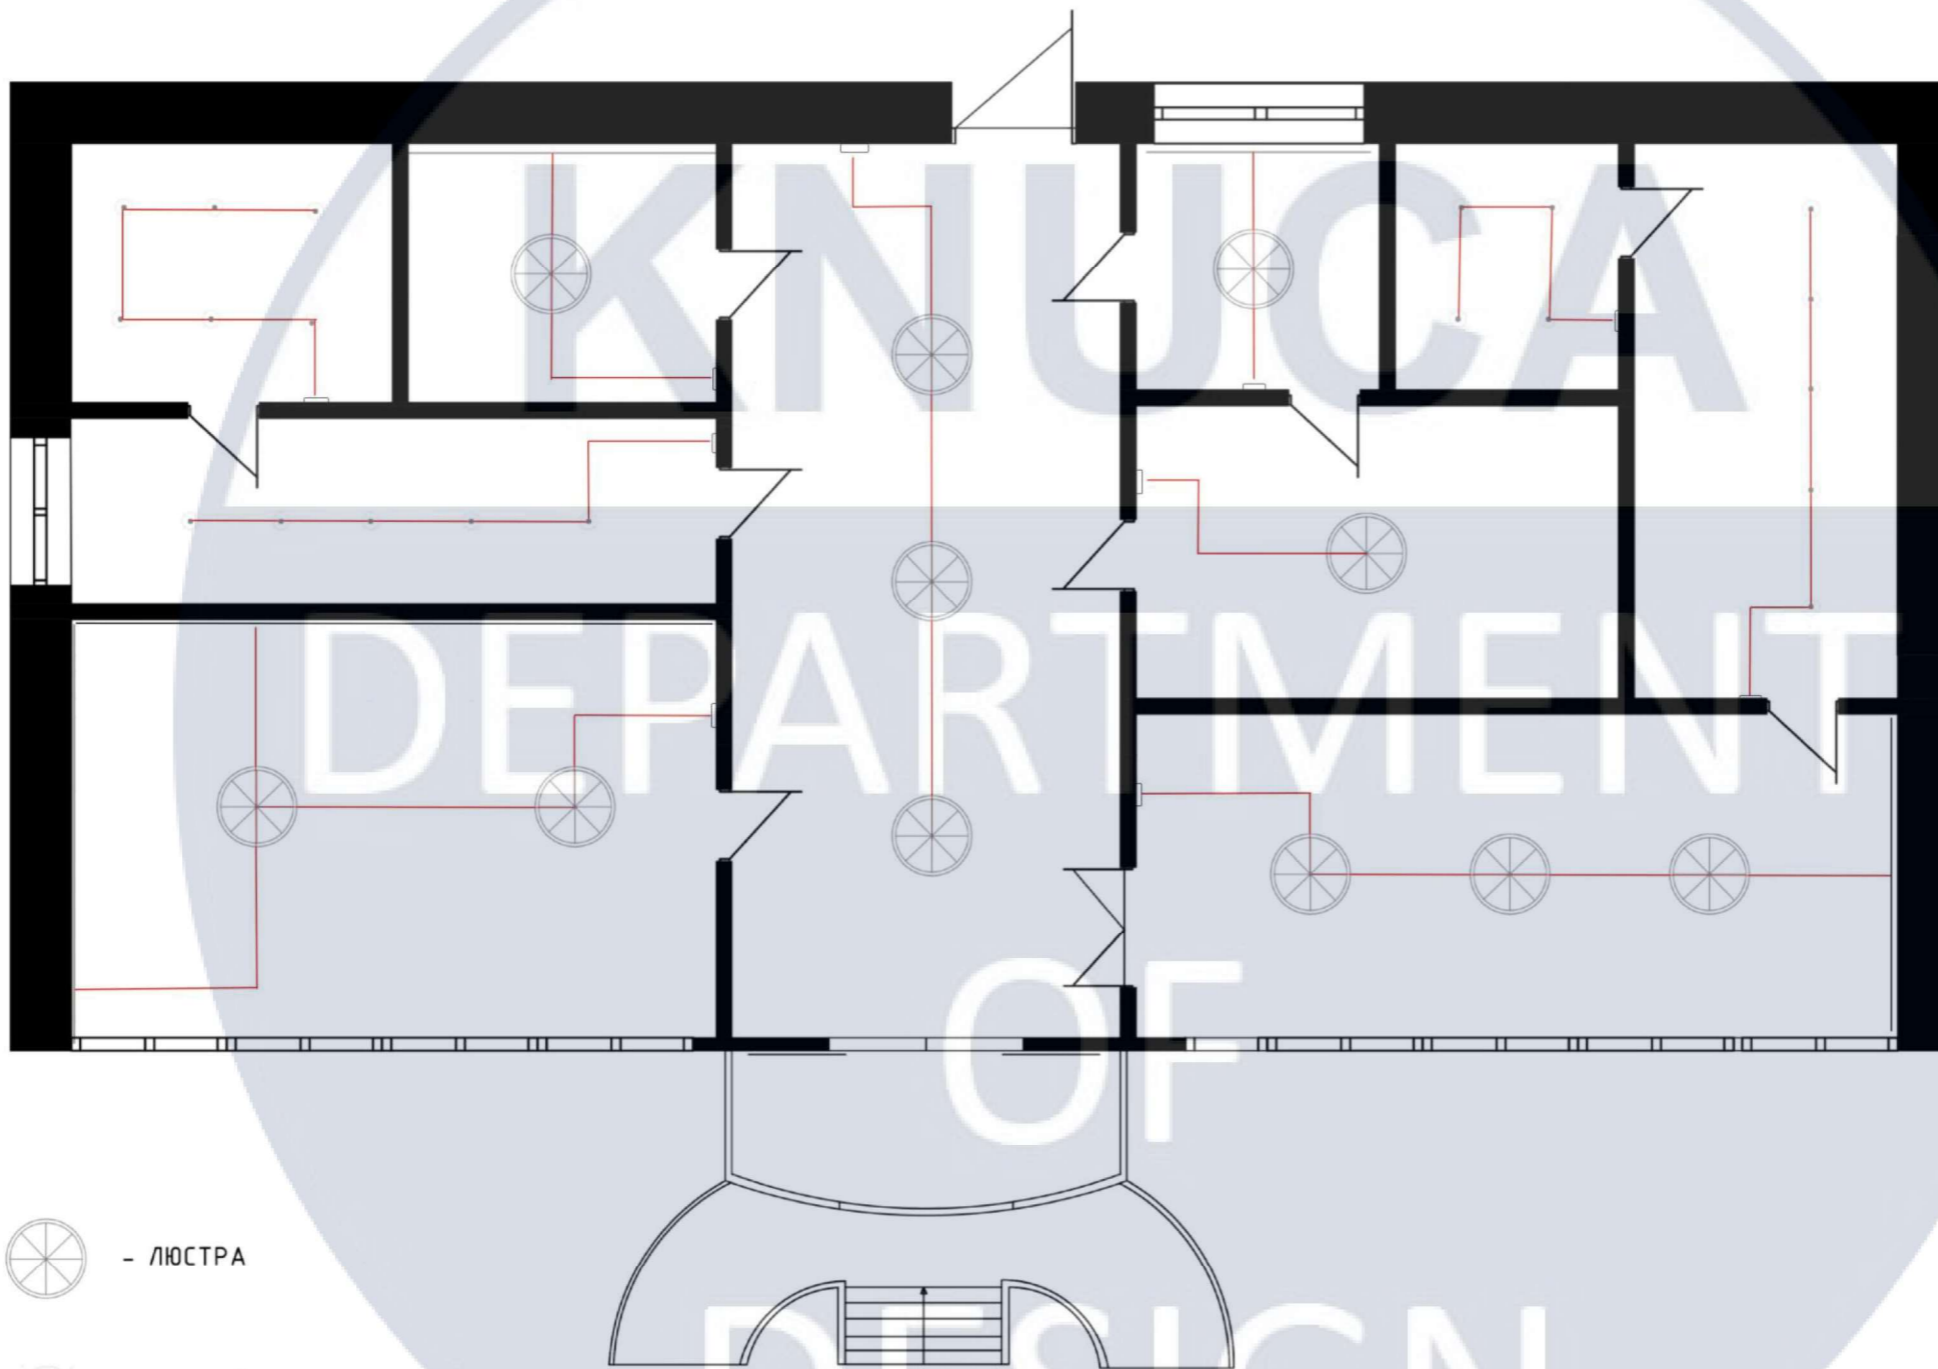

ДН 20-1

ПЛАН СТЕЛІ ТА ОСВІТЛЕННЯ

М 1:50




-  - ЛЮСТРА
-  - ВРІЗНИЙ СВІТИЛЬНИК
-  - ЛЕД СТРИЧКА
-  - ВМИКАЧ/ВИМИКАЧ
-  - ЛІНІЇ З'ЄДНАННЯ ОСВІТЛЕННЯ

Специфікація розеток	
Найменування	Зобр
Розетка 220V	
Розетка RJ45 для 1 гнізда	
Розетка RJ45 для 2х гнізд	
Специфікація вимикачів	
Найменування	Зобр
Вимикач двоклавішний	
Вимикач одноклавішний	

					КНУБА - 2024			
					ДИЗАЙН ІНТЕР'ЄРІВ ТА ОБЛАДНАННЯ СУЧАСНОЇ БІБЛІОТЕКИ-МЕДІАТЕКИ			
Зм	К. у.	№ докум.	Підпис	Дата	ОСВІТЛЕННЯ	Стадія	Аркуш	Аркушів
Розробив		ВОРОБІЄВСЬКА О.					8	
Перевірів								
Н.контр.					ДН 20-1			

РОЗГОРТКИ ПРИМІЩЕНЬ, ЩО ВІЗУАЛІЗУЮТЬСЯ (3, 7, 8)

М 1:70

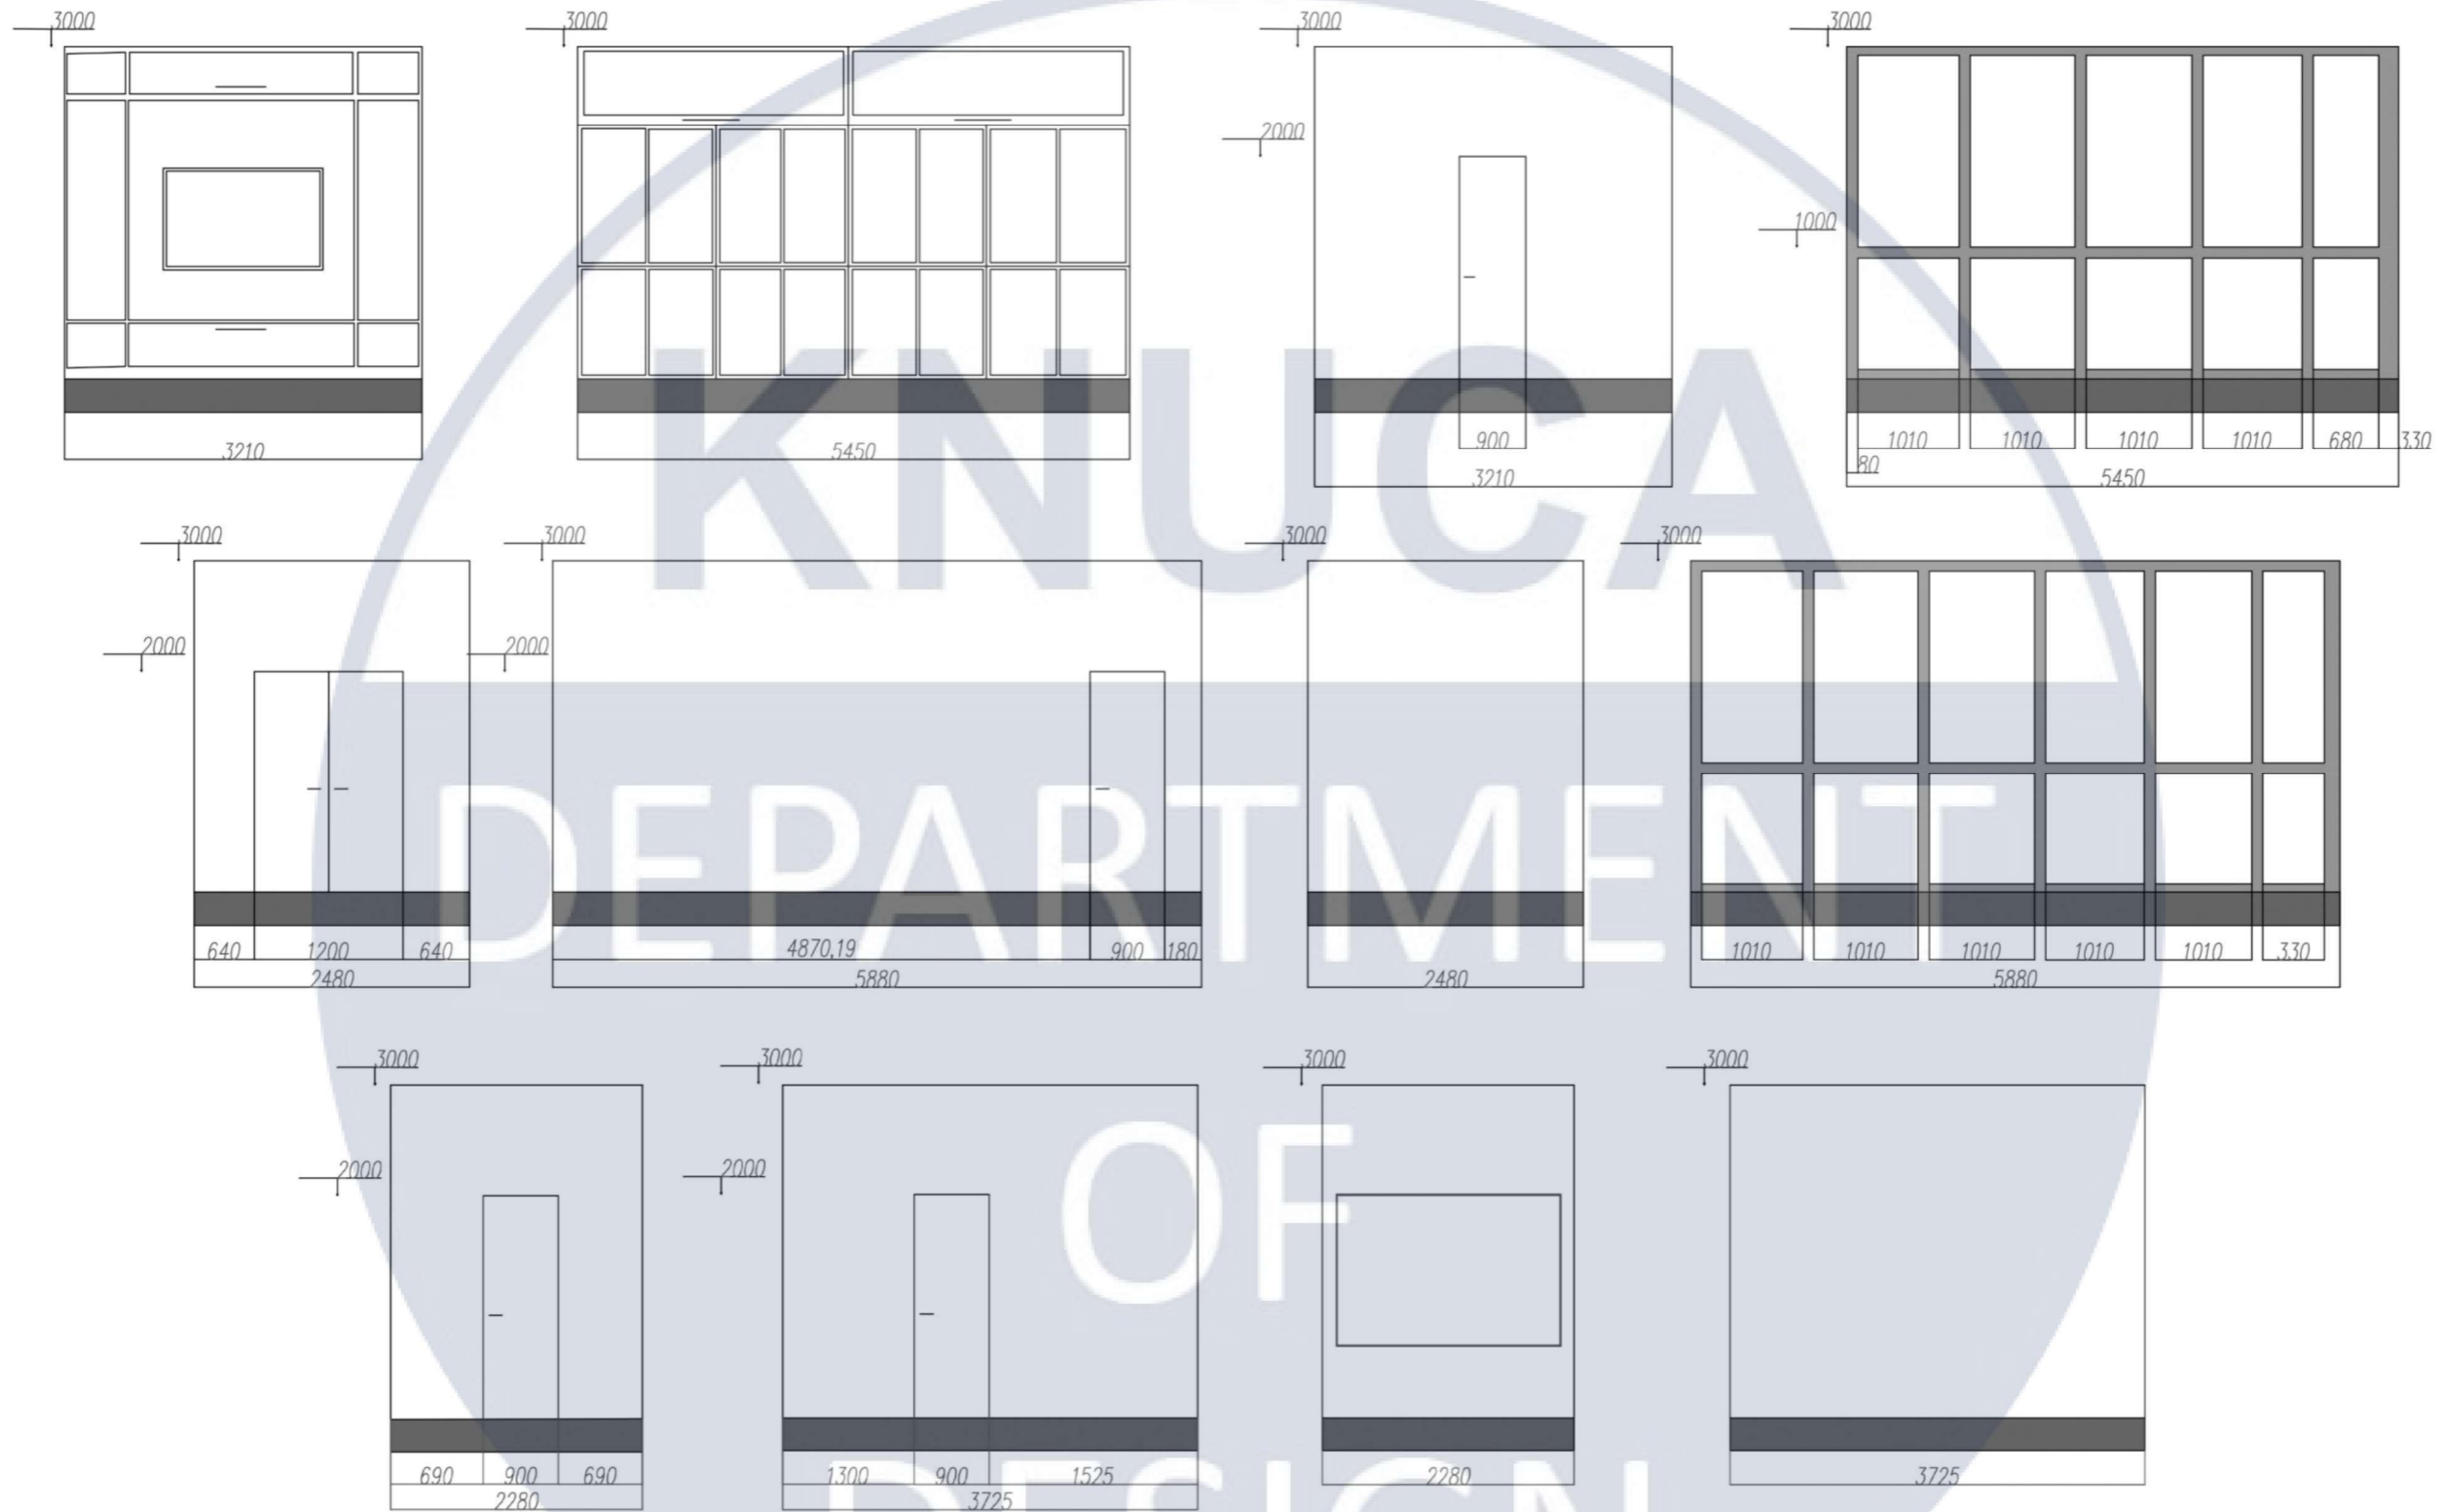

					КНУБА - 2024			
					ДИЗАЙН ІНТЕР'ЄРІВ ТА ОБЛАДНАННЯ СУЧАСНОЇ БІБЛІОТЕКИ-МЕДІАТЕКИ			
Зм	К. у.	№ докум.	Підпис	Дата	КРЕСЛЕННЯ РОЗГОРТОК	Стадія	Аркуш	Аркушів
Розробив		ВОРОБІЄВСЬКА О.					9	
Перевірів								
Н.контр.						ДН 20-1		

ВІЗУАЛІЗАЦІЯ КІМНАТИ
ЧИТАЛЬНИЙ ЗАЛ



ВІЗУАЛІЗАЦІЯ КІМНАТИ
ЧИТАЛЬНИЙ ЗАЛ



ВІЗУАЛІЗАЦІЯ КІМНАТИ ЧИТАЛЬНИЙ ЗАЛ



ВІЗУАЛІЗАЦІЯ КІМНАТИ
ІГРОВА



ВІЗУАЛІЗАЦІЯ КІМНАТИ
ІГРОВА



ВІЗУАЛІЗАЦІЯ КІМНАТИ
ІГРОВА



ВІЗУАЛІЗАЦІЯ КІМНАТИ
МІНІ-КІНОТЕАТРУ



ВІЗУАЛІЗАЦІЯ КІМНАТИ МІНІ-КІНОТЕАТРУ



КНУСА

ДРУГА

ЧАСТИНА
ПРОЄКТУ
DEPARTMENT

РОЗРОБКА ШАФИ

OF

DESIGN

ВІЗУАЛІЗАЦІЯ ЗОНИ
РЕСЕПШИНУ



ВІЗУАЛІЗАЦІЯ

ШАФ

И



ВІЗУАЛІЗАЦІЯ

ШАФ

И

