


РЕАБІЛІТАЦІЙНИЙ ЦЕНТР У М.КИЇВ

Дипломний проект
Реабілітаційний центр у м.Київ
виконала: студентка групи Арх 43-а
Агішева А. М.
керівник: Пекер А.Й.

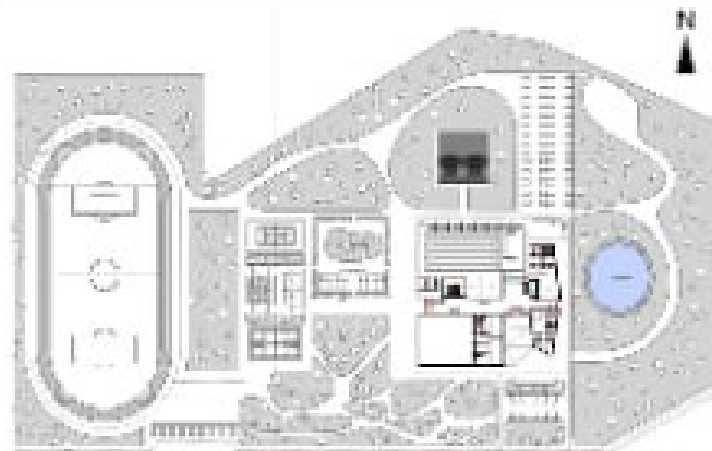


Ситуаційний план М 1:10000

1. Будинок
2. Площадка для оздоровлення (сучасний) з паркуванням
3. Площадка для оздоровлення (старий)
4. Господарська зона
5. Парковка
6. С.О.Б.П.
7. Зона оздоровлення
8. Спортивний майданчик
9. Парковка с.о.б.п.
10. Стадіон

Територіальний план М 1:1000



Вид з боку вхідного

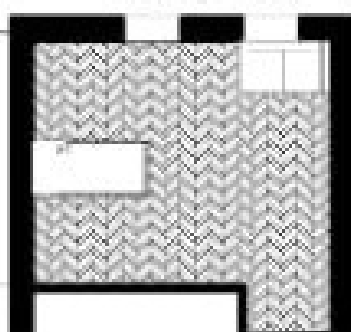

План функціонального плану М 1:50



РЕАБІЛІТАЦІЙНИЙ ЦЕНТР У М.КИЇВ



Розріз 1' М 1:100



План 1 го поверху М 1:100



План 2 го поверху М 1:200

№	Назва приміщення	Площа, кв.м	Висота, м
1	Лікарня	1200	4
2	Площадка для оздоровлення	1500	0,5
3	Площадка для оздоровлення	1500	0,5
4	Господарська зона	1000	3
5	Парковка	2000	0,5
6	С.О.Б.П.	1000	3
7	Зона оздоровлення	1500	0,5
8	Спортивний майданчик	1000	0,5
9	Парковка с.о.б.п.	1000	0,5
10	Стадіон	1000	0,5

План першого поверху М 1:200


План другого поверху М 1:200



Ситуаційний план




Генеральний план

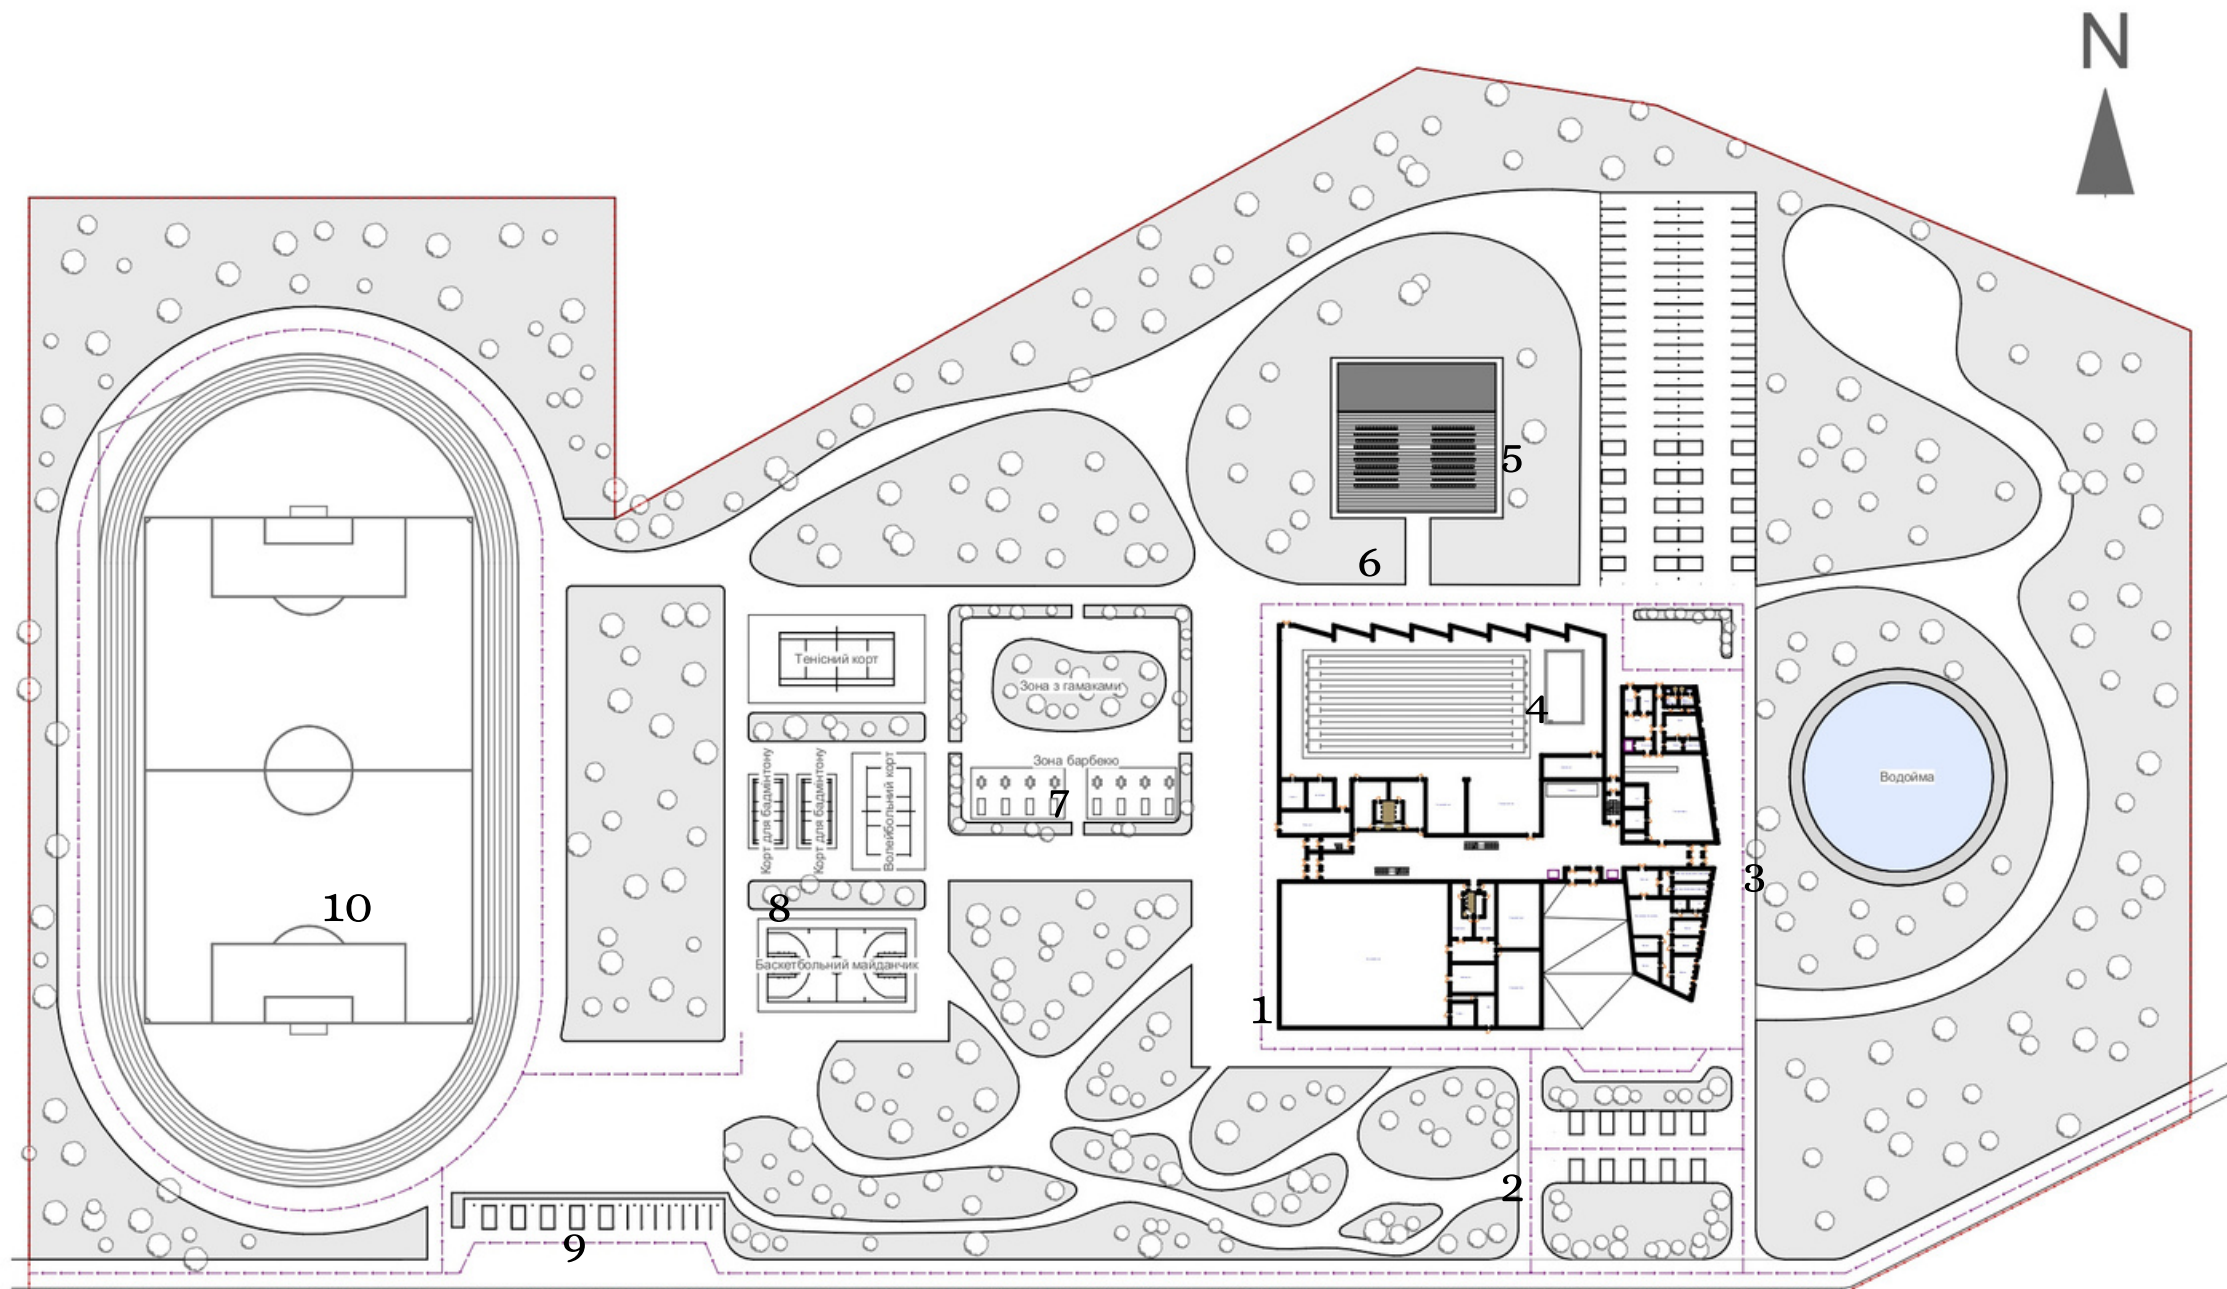

1. Будівля
2. Парковка для маломобільних груп населення
3. Водойма
4. Господарська зона
5. Парковка
6. Сцена
7. Зона барбекю
8. Спортивні майданчики
9. Парковка стадіону
10. Стадіон

План 1-го поверху

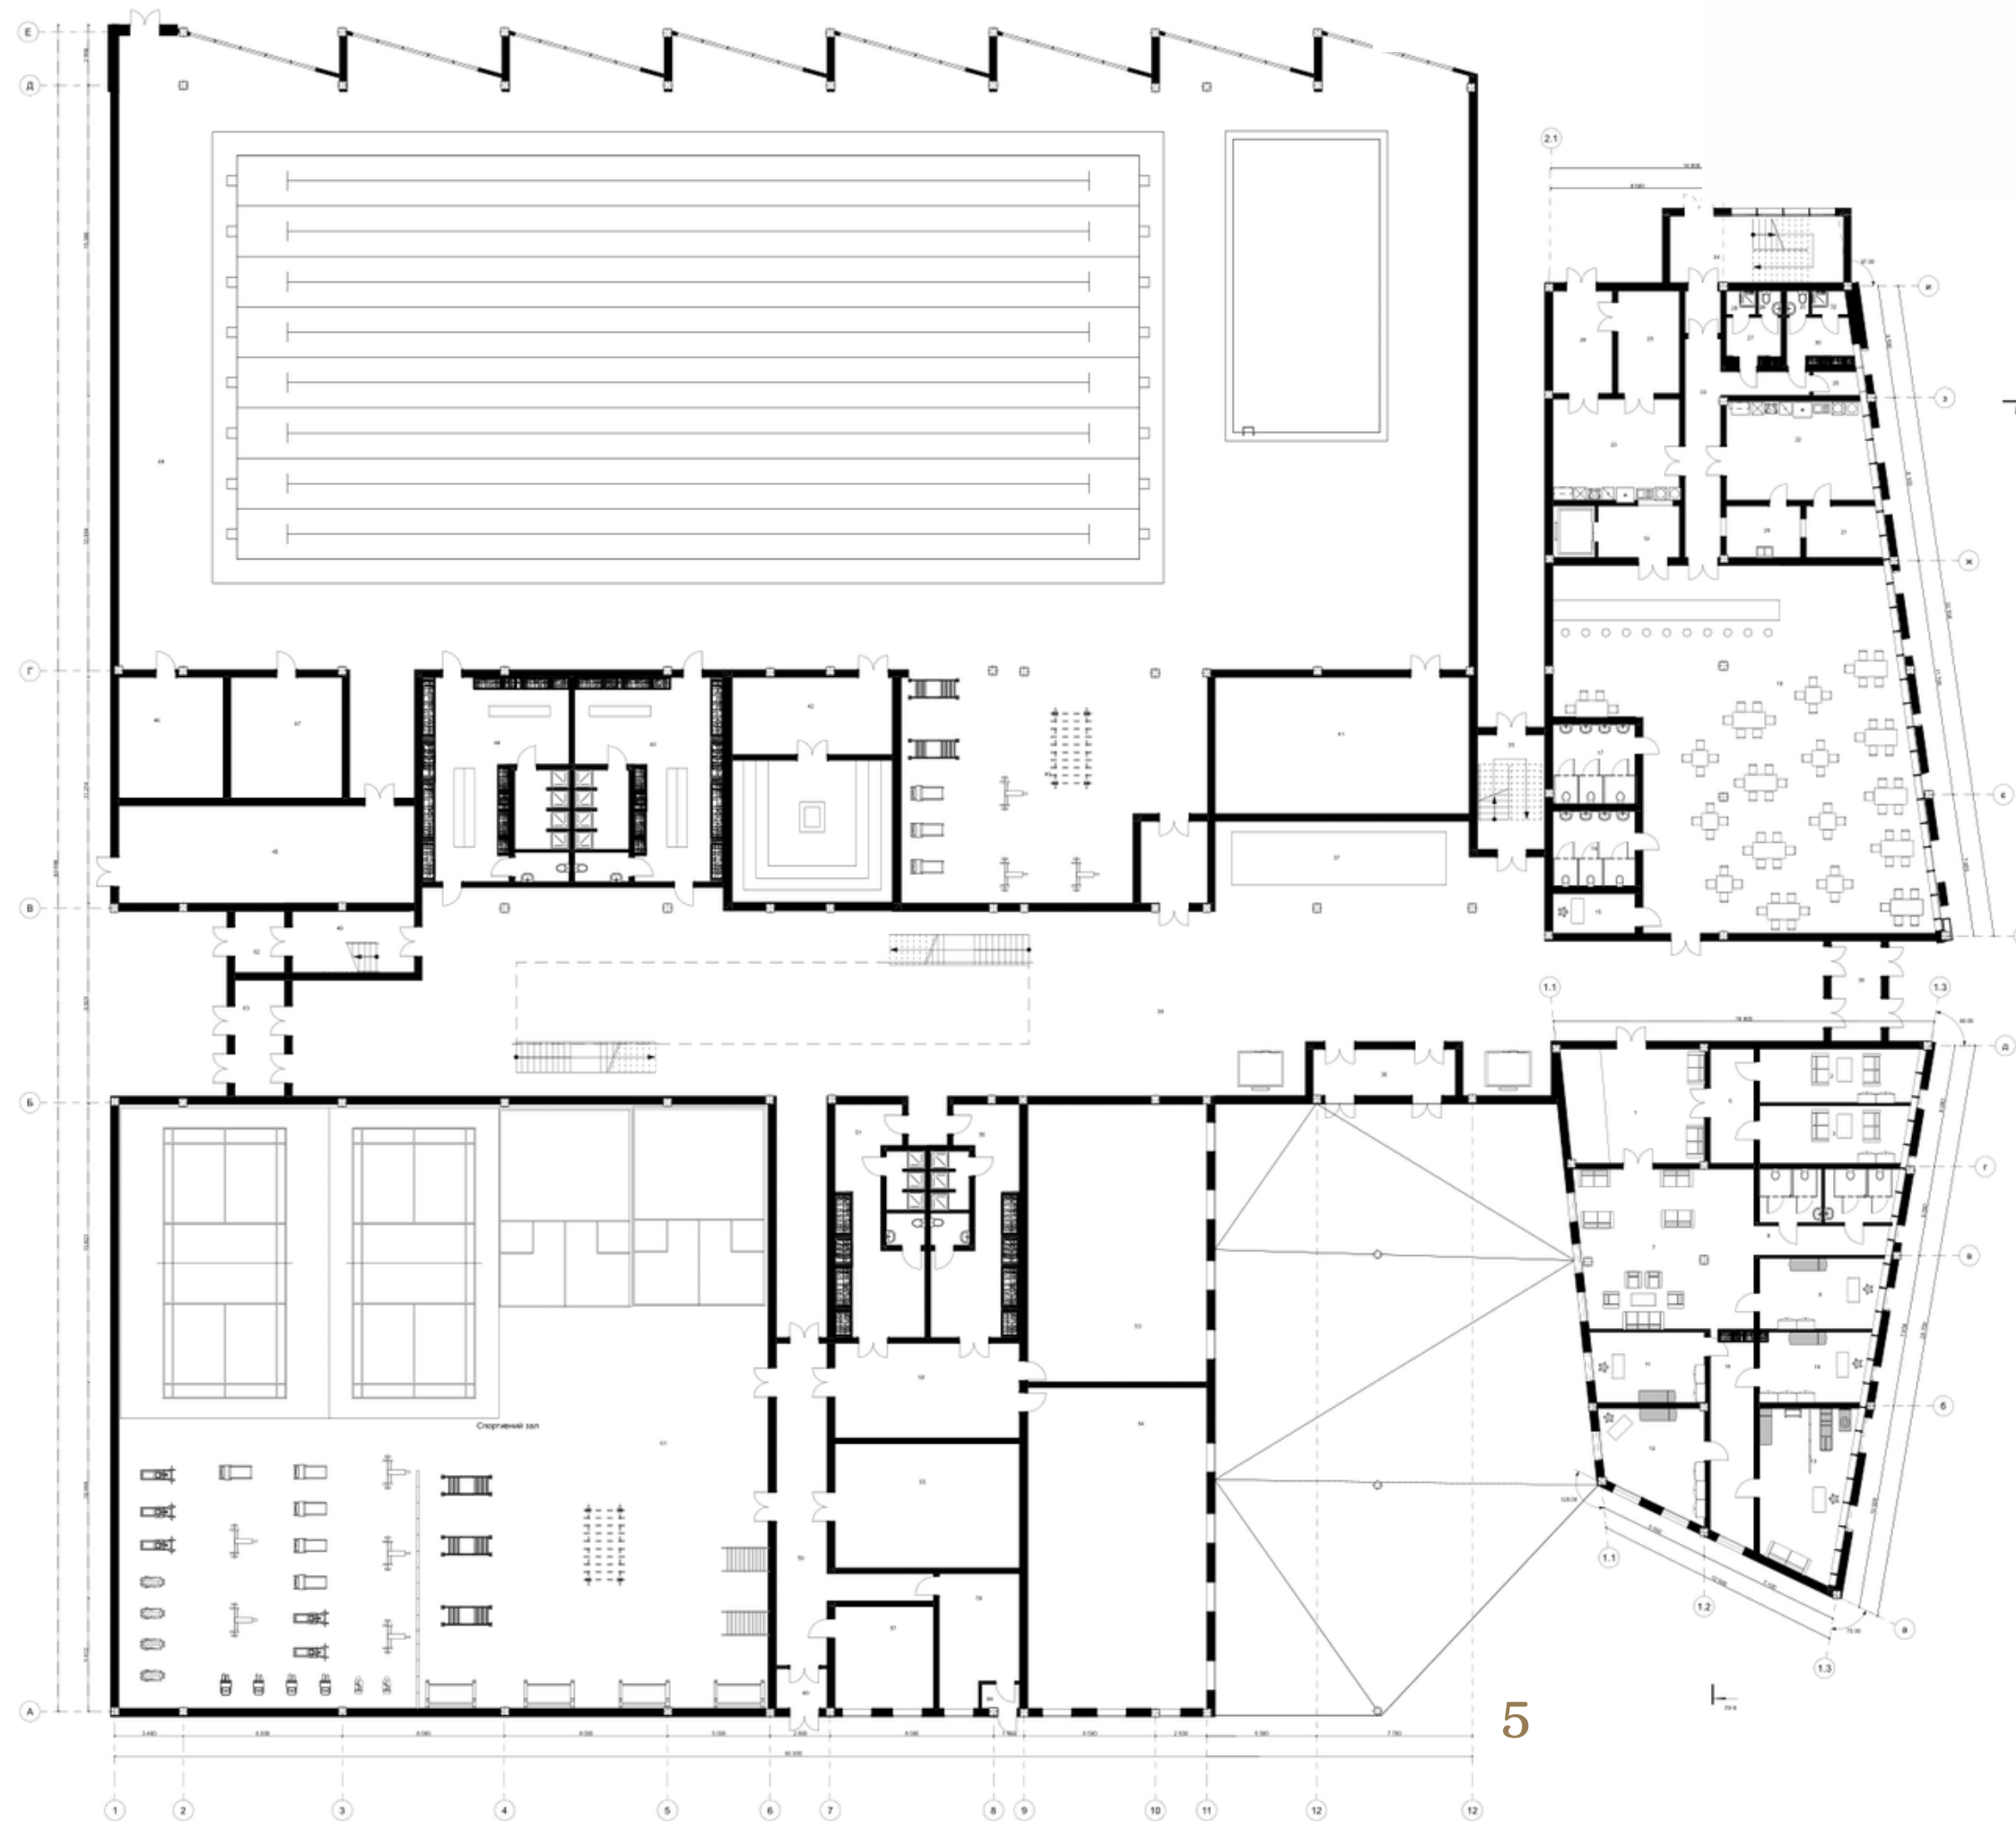

№	Назва приміщення	Площадь	№	Назва приміщення	Площадь
1	Рецепція	39,28	41	Інвентарна	85,64
2	Кабінет для оформлення відвідувачів	20,90	42	Сауна	89,26
3	Кабінет для оформлення відвідувачів	20,86	43	Роздягальня Ж	76,12
4	СІВ	8,38	44	Роздягальня Ч	73,97
5	СІВ	9,40	45	Медпункт	71,31
6	Коридор	12,54	46	Кабінет тренера	31,21
7	Зона рекреації персоналу	68,44	47	Інвентарна	33,32
8	Коридор	9,53	48	Басейн	2 056,77
9	Кабінет терапевта	20,84	49	Сходова клітина	18,70
10	Кабінет терапевта	18,66	50	Роздягальня Ж	48,82
11	Кабінет фізіотерапевта	19,60	51	Роздягальня Ч	49,91
12	Кабінет фізіотерапевта	24,22	52	Коридор	43,37
13	Кабінет хірурга	34,38	53	Зала для групових занять	122,94
14	Коридор	23,07	54	Зала для групових занять	142,01
15	Адміністратор ресторану	8,20	55	Інвентарна	56,73
16	СІВ Ч	15,26	56	Медпункт	24,13
16	СІВ Ч	0,01	57	Тренерська	24,94
17	СІВ Ж	16,19	58	Тамбур	2,34
18	Зал ресторану	276,21	59	Коридор	47,83
19	Роздаточна	16,12	60	Тамбур	5,06
20	Мийка	9,61	61	Тренажерна зала	965,33
21	Зберігання посуду	9,40	62	Тамбур	7,68
22	Кухня	34,76	63	Тамбур	14,43
23	Кухня	31,77			5 899,87 м ²
24	Завантажувальна	15,15			
25	Склад	15,76			
26	Технічне приміщення	2,69			
27	Роздягальня Ж	6,67			
28	Душова Ж	1,78			
29	СІВ Ж	1,36			
30	Роздягальня Ч	7,98			
31	СІВ Ч	1,36			
32	Душова Ч	2,10			
33	Коридор	28,70			
34	Сходова клітина	28,77			
35	Сходова клітина	19,21			
36	Тамбур	16,42			
37	Рецепція	28,27			
38	Хол	717,37			
39	Тамбур	12,50			
40	Спортивна зала	154,33			

План 2-го поверху


експлікація 2 поверху

Номер зони Ім'я зони Площа

- 1 Інфоцентр 21,13
 - 2 Хол 816,10
 - 3 Рекреаційна зона 175,91
 - 4 Сходова клітина 19,37
 - 5 Сходова клітина 18,87
 - 6 Кабінет невролога 24,44
 - 7 Кабінет невропатолога 23,02
 - 8 Кабінет психолога 19,60
 - 9 Кабінет психолога 23,86
 - 10 Творча майстерня 42,66
 - 11 С/В Ж 8,07
 - 12 С/В Ч 9,03
 - 13 Кабінет реабілітолога 20,87
 - 14 Кабінет реабілітолога 18,66
 - 15 Кабінет реабілітолога 34,00
 - 16 Творча майстерня 39,26
 - 17 С/В Ж 17,35
 - 18 С/В Ч 18,46
 - 19 Зал суспільного дозвілля (активний) 269,48
 - 20 Зал суспільного дозвілля (тихий) 127,44
 - 21 Кімната персоналу 56,72
 - 22 Ліфтовий хол 13,92
 - 23 Сходова клітина 29,02
 - 24 Технічне приміщення 9,33
 - 25 Кінотеатр 559,18
 - 26 Смотрова за басейном 32,70
 - 27 Технічне приміщення 32,70
 - 28 Масажний кабінет 32,59
 - 29 Масажний кабінет 32,59
 - 30 Масажний кабінет 32,59
 - 31 Масажний кабінет 32,59
 - 32 Процедурна 32,67
 - 33 Процедурна 32,59
 - 34 Процедурна 32,59
 - 35 Процедурна 32,59
 - 36 Процедурна 164,63
 - 37 Друге світло 1 049,64
 - 38 Друге світло 1 973,01
- 5 929,23 м²




План типового поверху

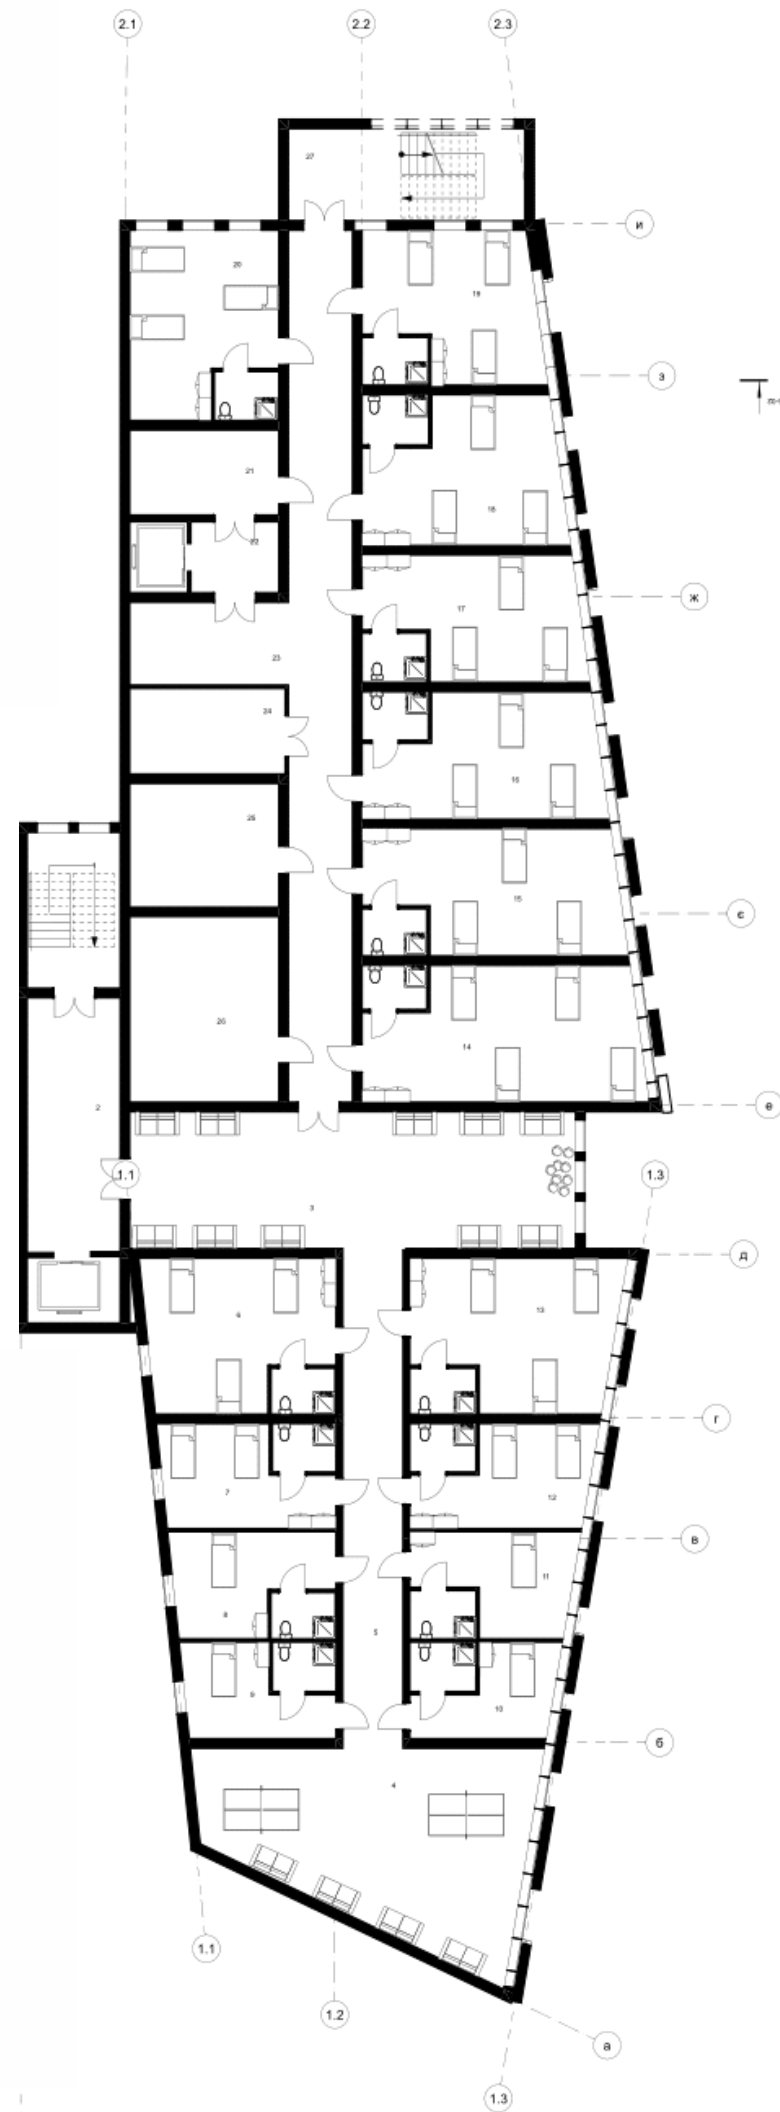


Номер зони	Ім'я зони	Площа
1	Сходова клітина	19,38
2	Коридор	40,42
3	Хол	82,09
4	Рекреаційна зона	75,54
5	Коридор	38,75
6	Номер на 3-х	39,24
7	Номер на 2-х	24,25
8	Номер на 1-го	23,47
9	Номер на 1-го	19,67
10	Номер на 1-го	18,66
11	Номер на 1-го	23,10
12	Номер на 2-х	25,37
13	Номер на 3-х	42,66
14	Номер на 4-х	50,76
15	Номер на 3-х	43,70
16	Номер на 3-х	40,52
17	Номер на 3-х	36,72
18	Номер на 3-х	39,89
19	Номер на 3-х	36,13
20	Хол	37,59
21	Технічне приміщення	16,92
22	Ліфтовий хол	13,93
23	Коридор	92,41
24	Кімната персоналу	17,76
25	Технічне приміщення	24,62
26	Технічне приміщення	36,95
27	Сходова клітина	29,04
		989,54 м ²


Розріз 1-1

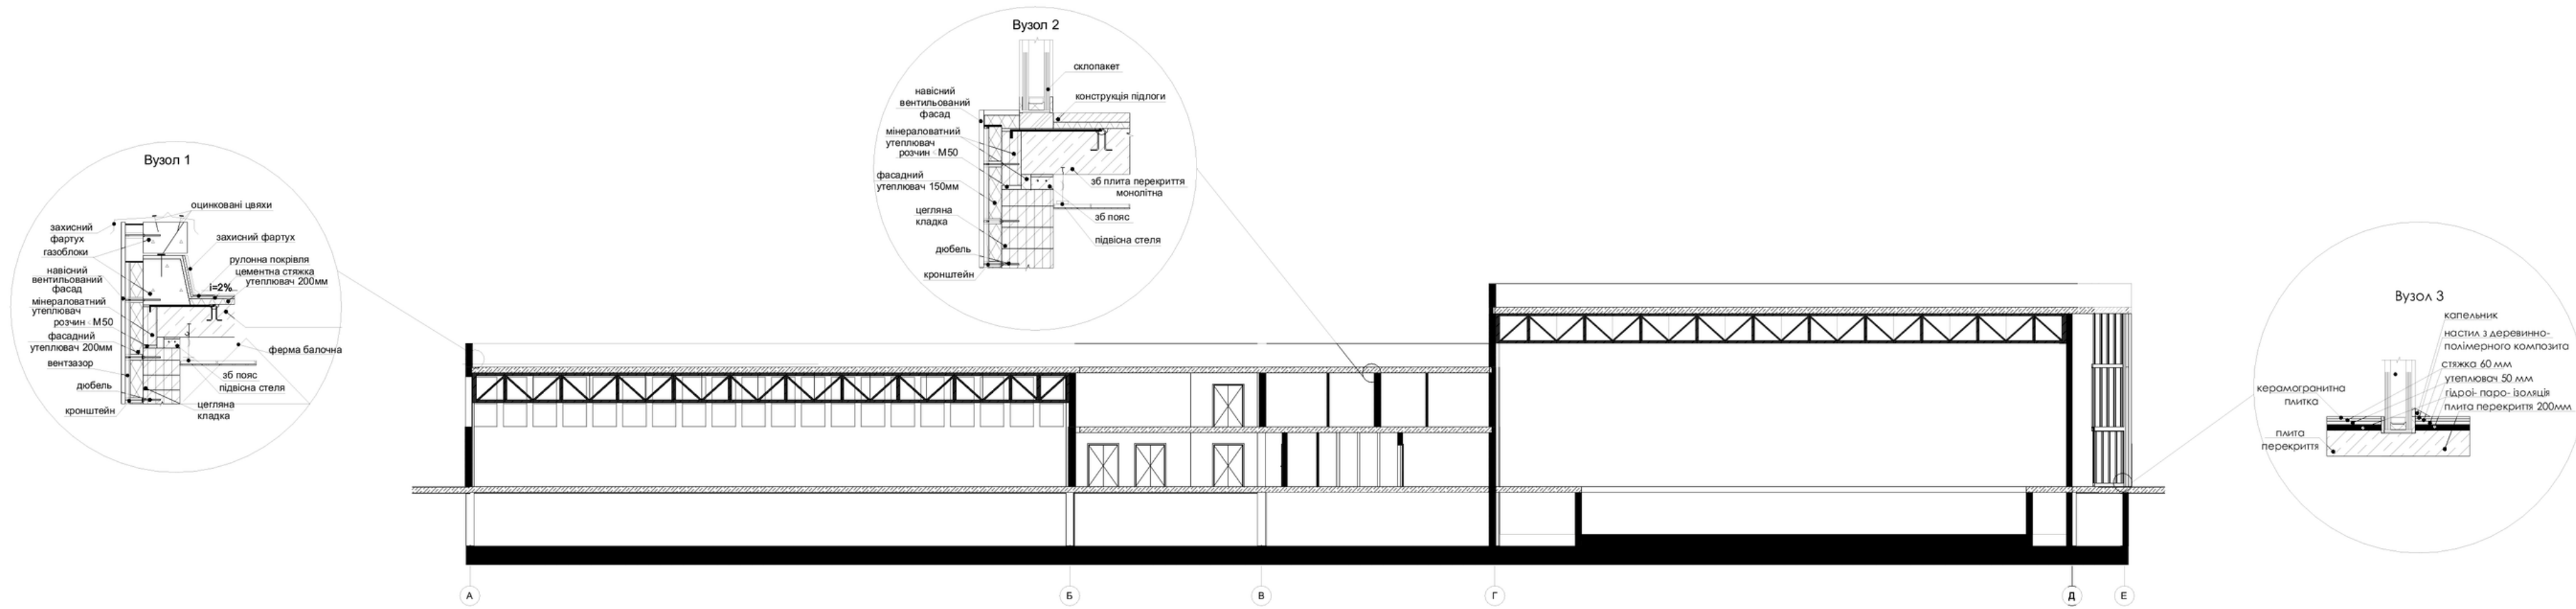

Розріз 2-2

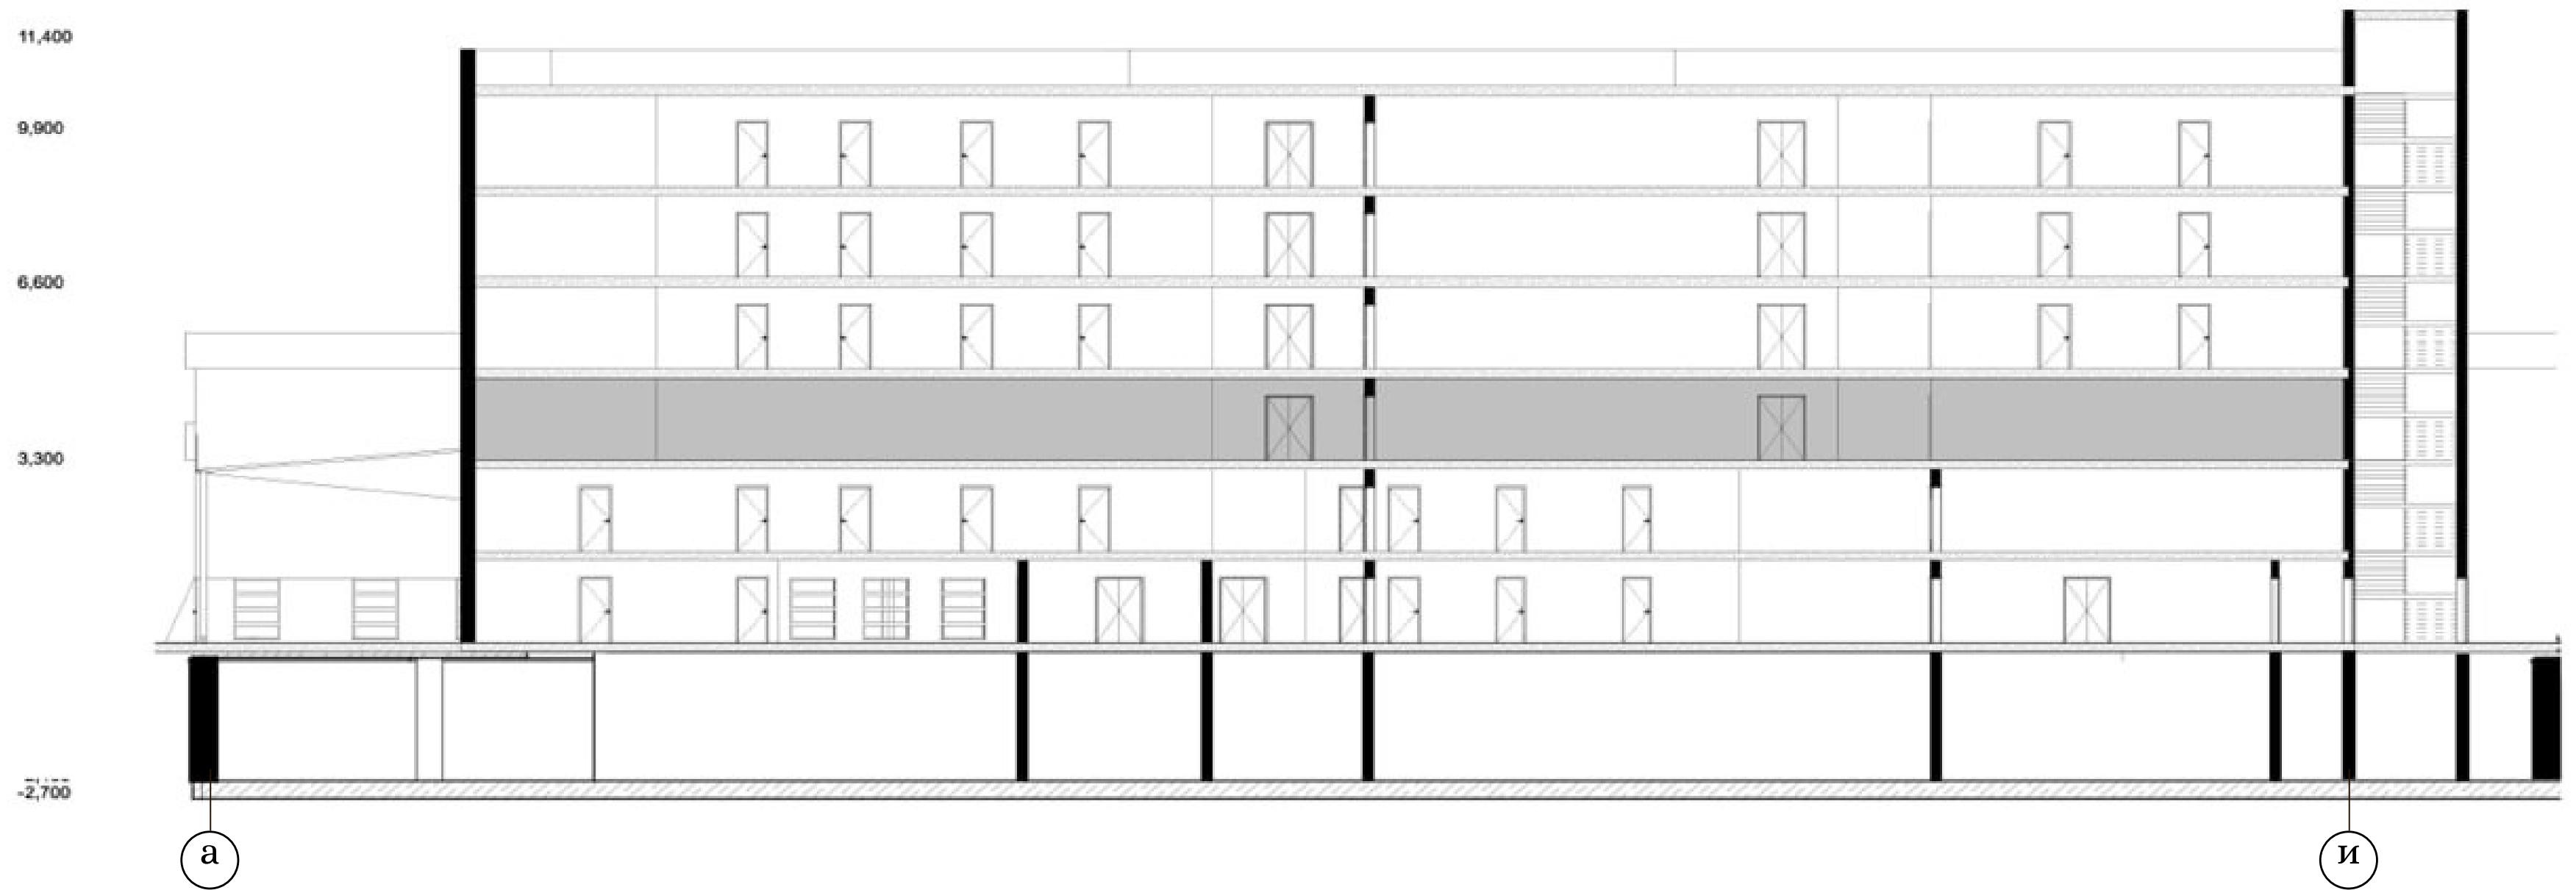

План укриття

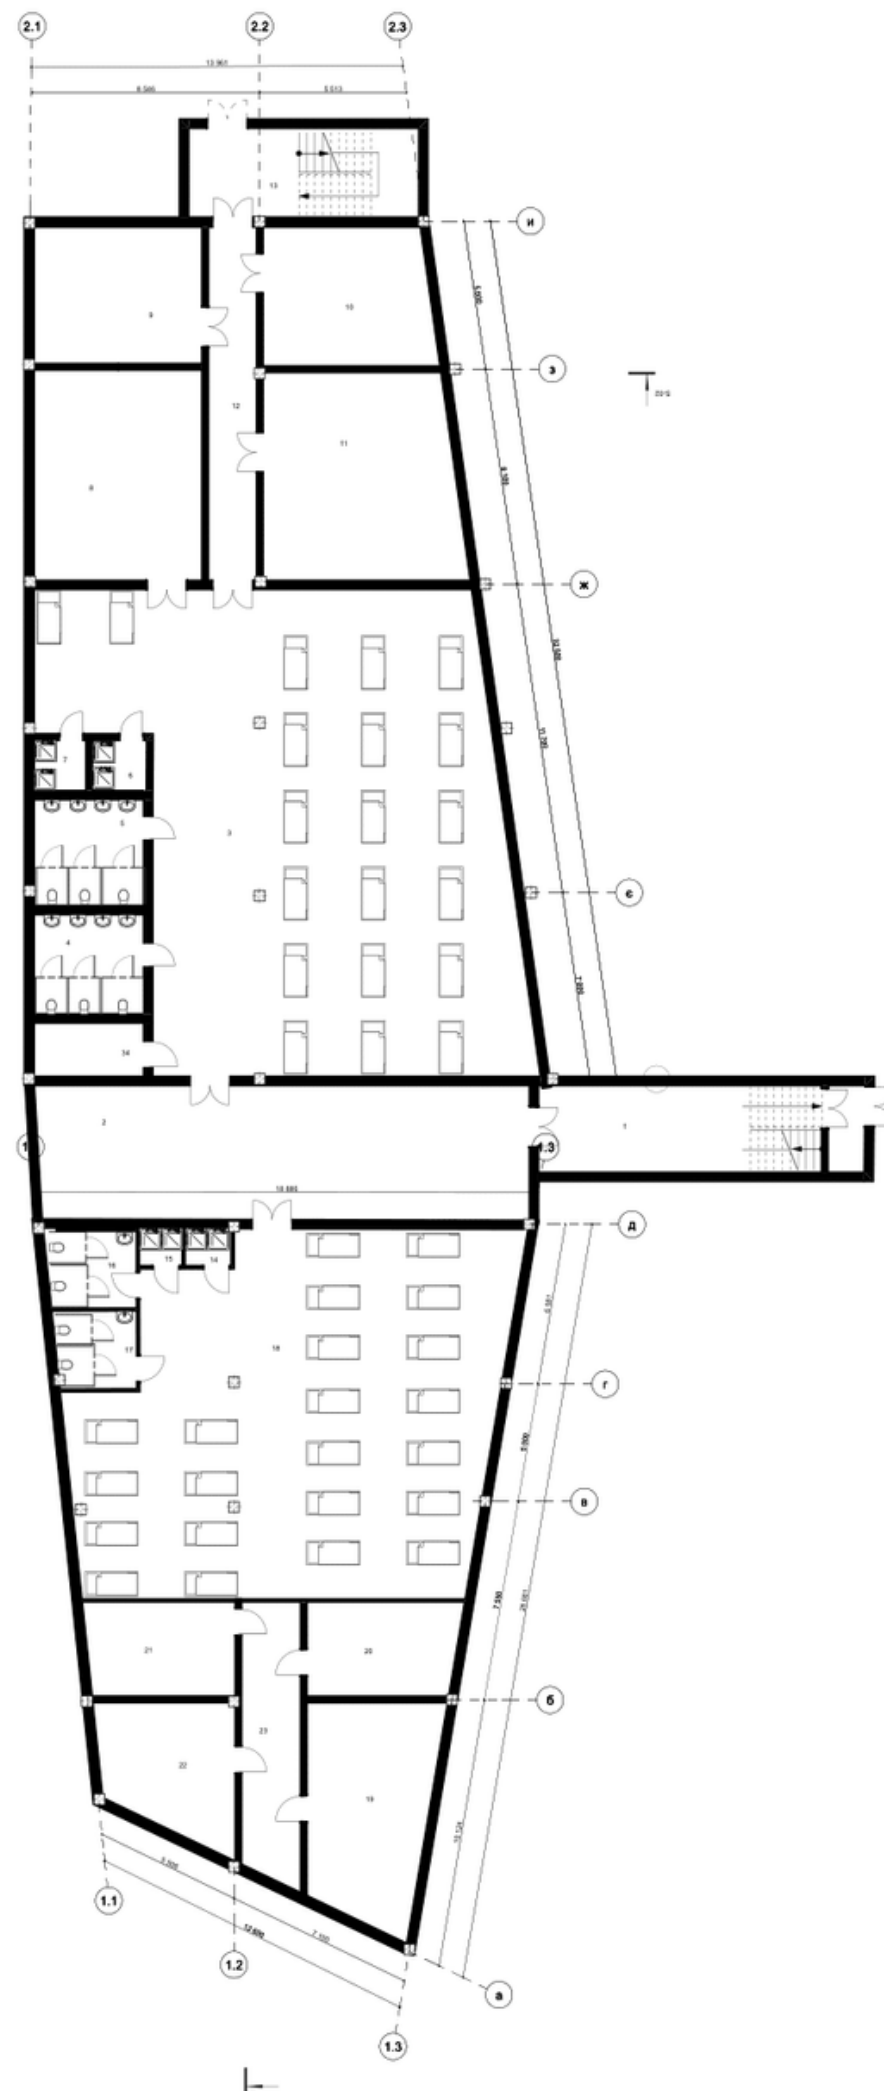


Номер зони Ім'я зони Вимірюна площа

- 1 Вихід з укриття 34,48
- 2 Хол 92,67
- 3 Зона загального розміщення людей 265,90
- 4 Мед. пункт 15,23
- 5 С\В Ж 16,26
- 6 Душова Ж 3,81
- 7 Душова Ч 3,66
- 8 Склад 49,64
- 9 Технічне приміщення 32,19
- 10 Технічне приміщення 32,65
- 11 Інженерне приміщення 56,26
- 12 Коридор 23,82
- 13 Другий вихід 28,77
- 14 Душова Ж 2,38
- 15 Душова Ч 2,23
- 16 С\В Ж 9,64
- 17 С\В Ч 8,73
- 18 Загальна зона розташування людей 200,09
- 19 Інженерне приміщення 37,33
- 20 Технічне приміщення 19,84
- 21 Технічне приміщення 19,60
- 22 Склад 24,21
- 23 С\В Ч 22,81
- 34 Хол 8,20
- 1 010,40 м²

Фасад 1-2.3




Фасад 1-1.3

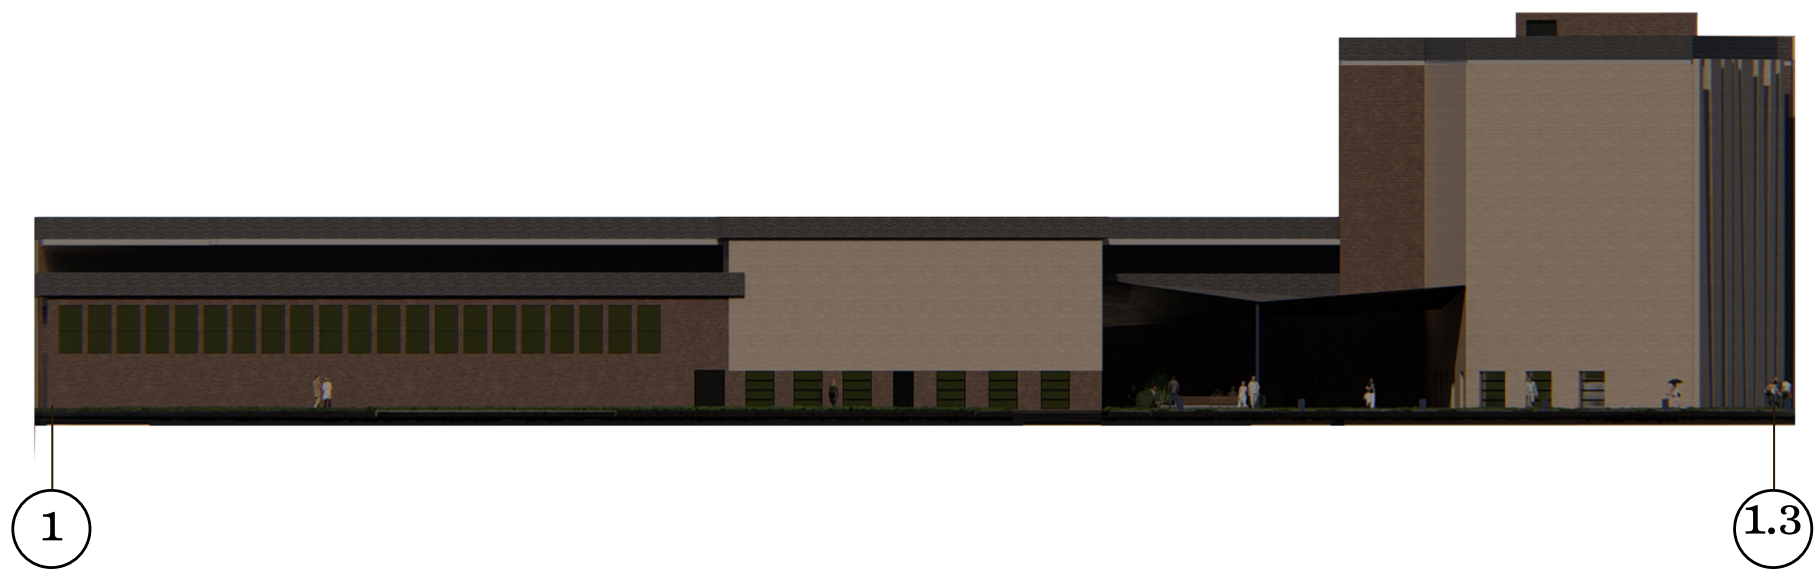

Фасад а-и



Загальний вигляд

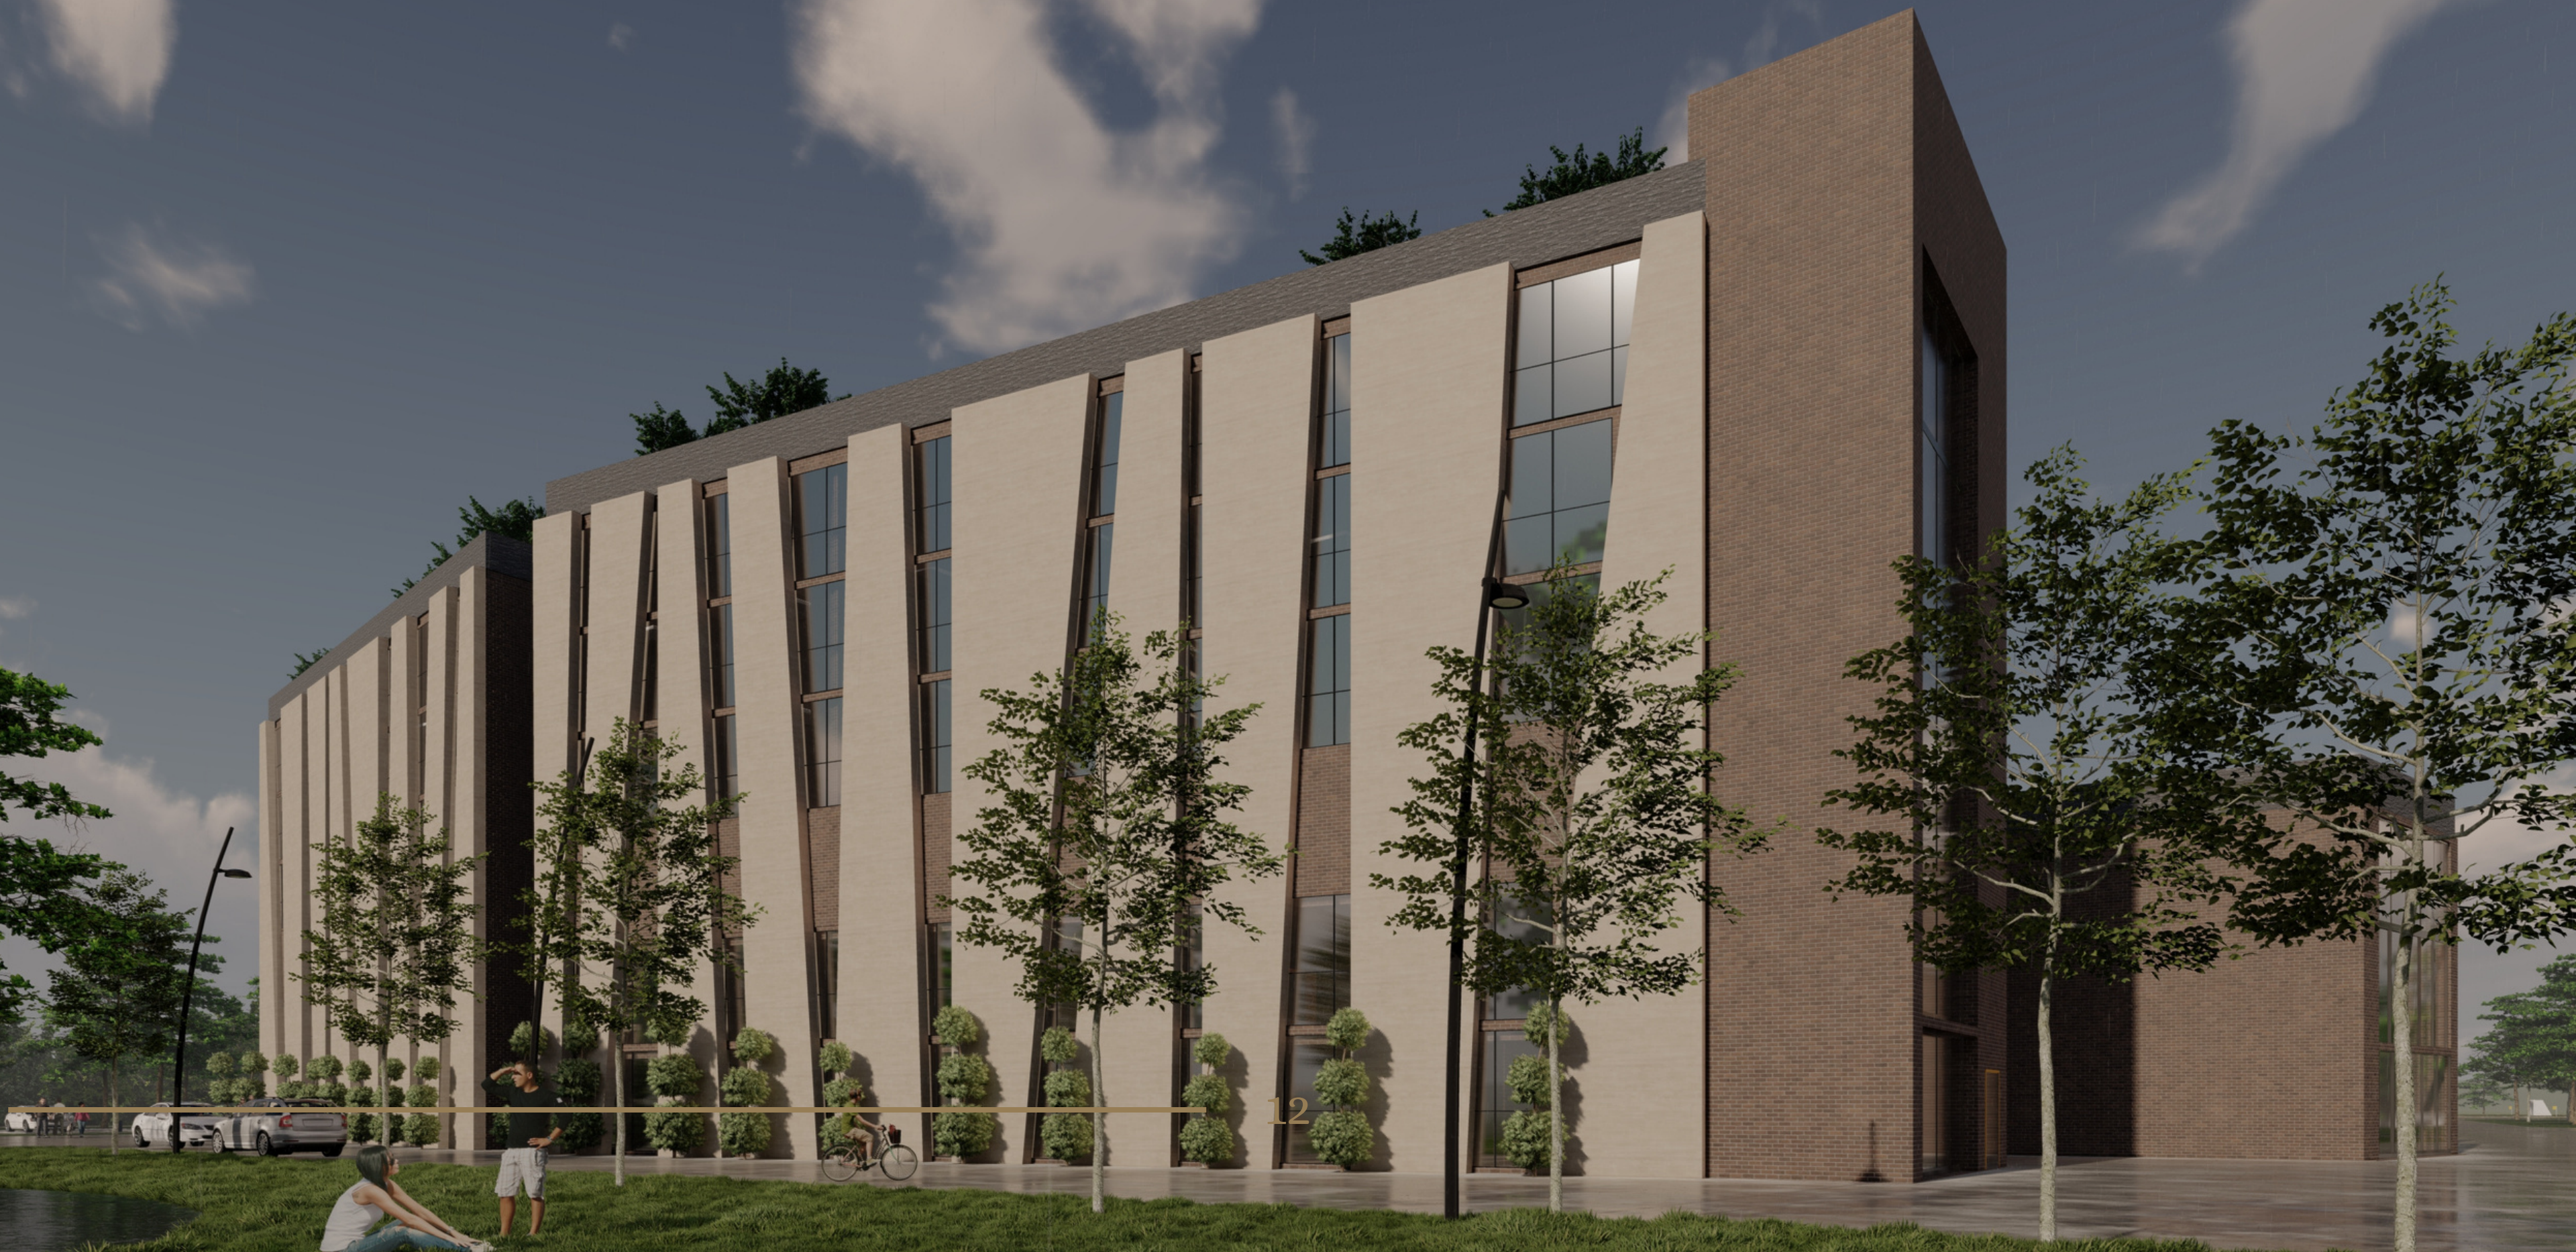

Загальний вигляд




Дизайн проект палаты




Розгортки



План підлоги

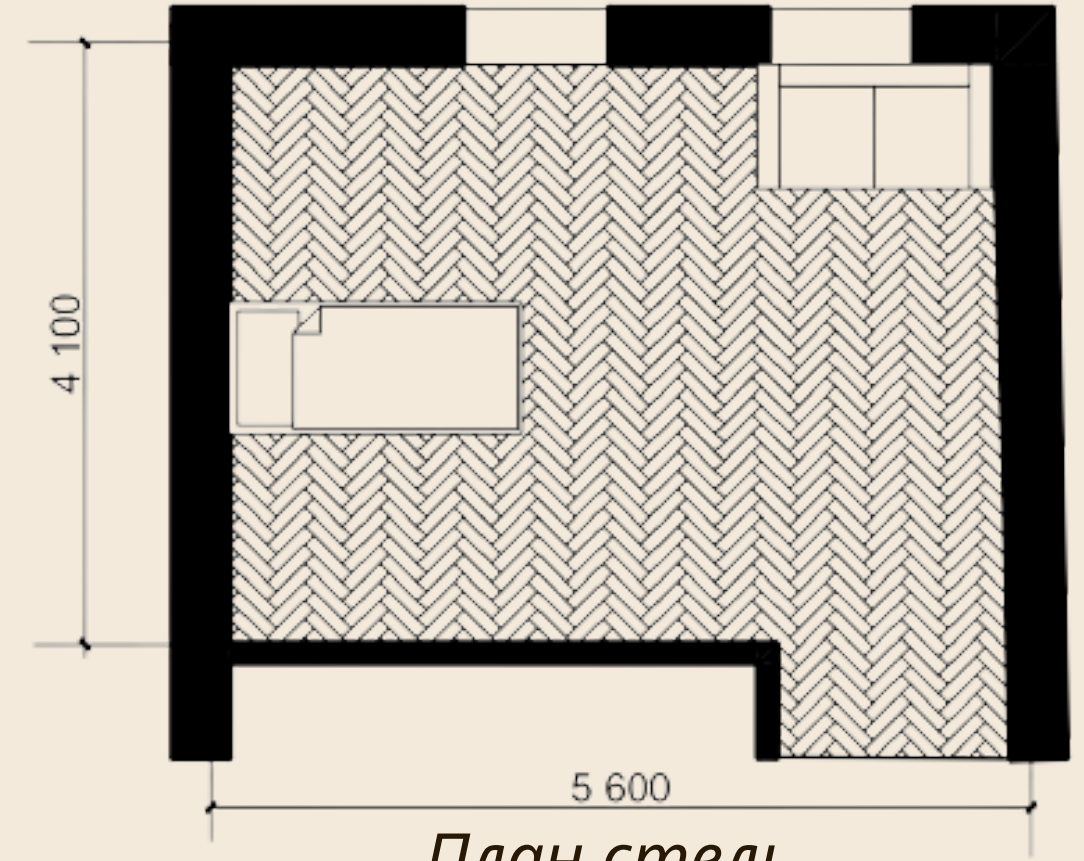

План стелі

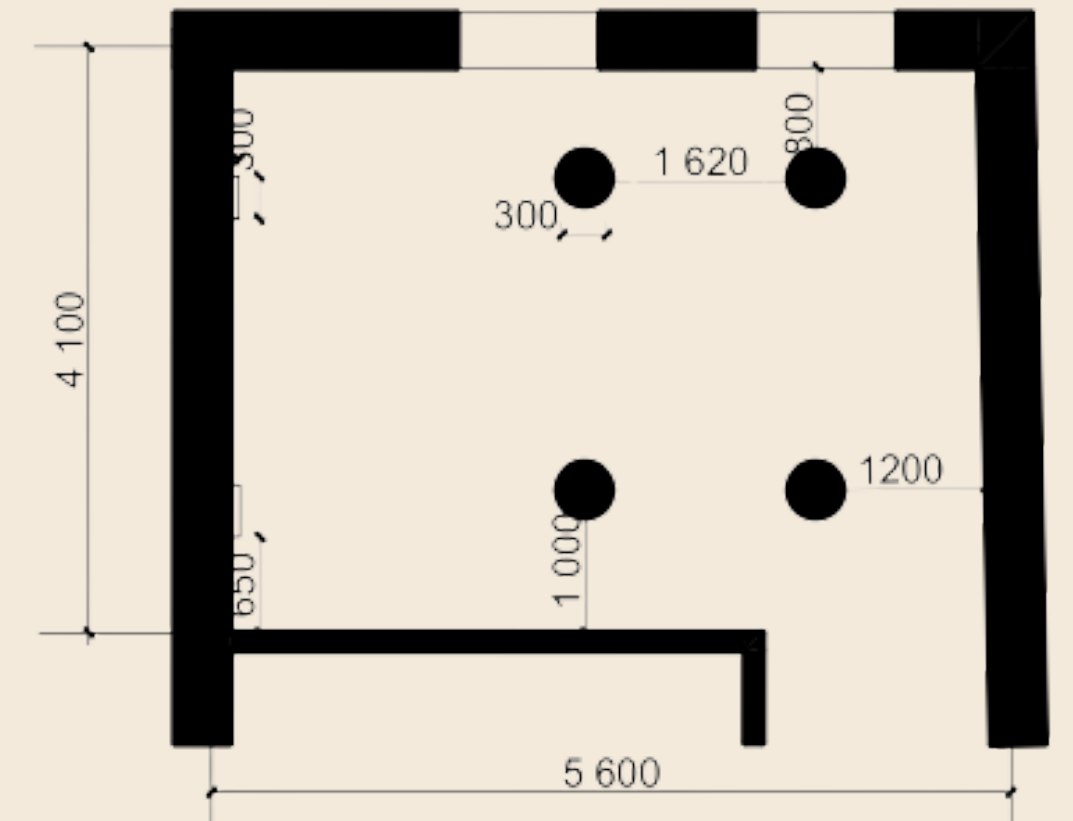

Дякую за увагу!
