

Міністерство освіти та науки України
Київський національний університет будівництва і архітектури

КВАЛІФІКАЦІЙНА РОБОТА БАКАЛАВРА

на тему: "Інженерна підготовка та благоустрій території в
с. Проліски Бориспільського району Київської області"

Розробив:

студент МБГс-21

Ільків Дмитро Богданович

Галузь знань: 19 Архітектура та будівництво

Спеціальність: 192 Будівництво та цивільна інженерія

ОПП: Міське будівництво та господарство

Керівниця:

к.т.н., асистентка Михайлик Ольга Олександрівна

Ситуаційна схема

Схема проєктної ділянки в структурі міста Києва

Схема проєктної ділянки в структурі Бориспільського району




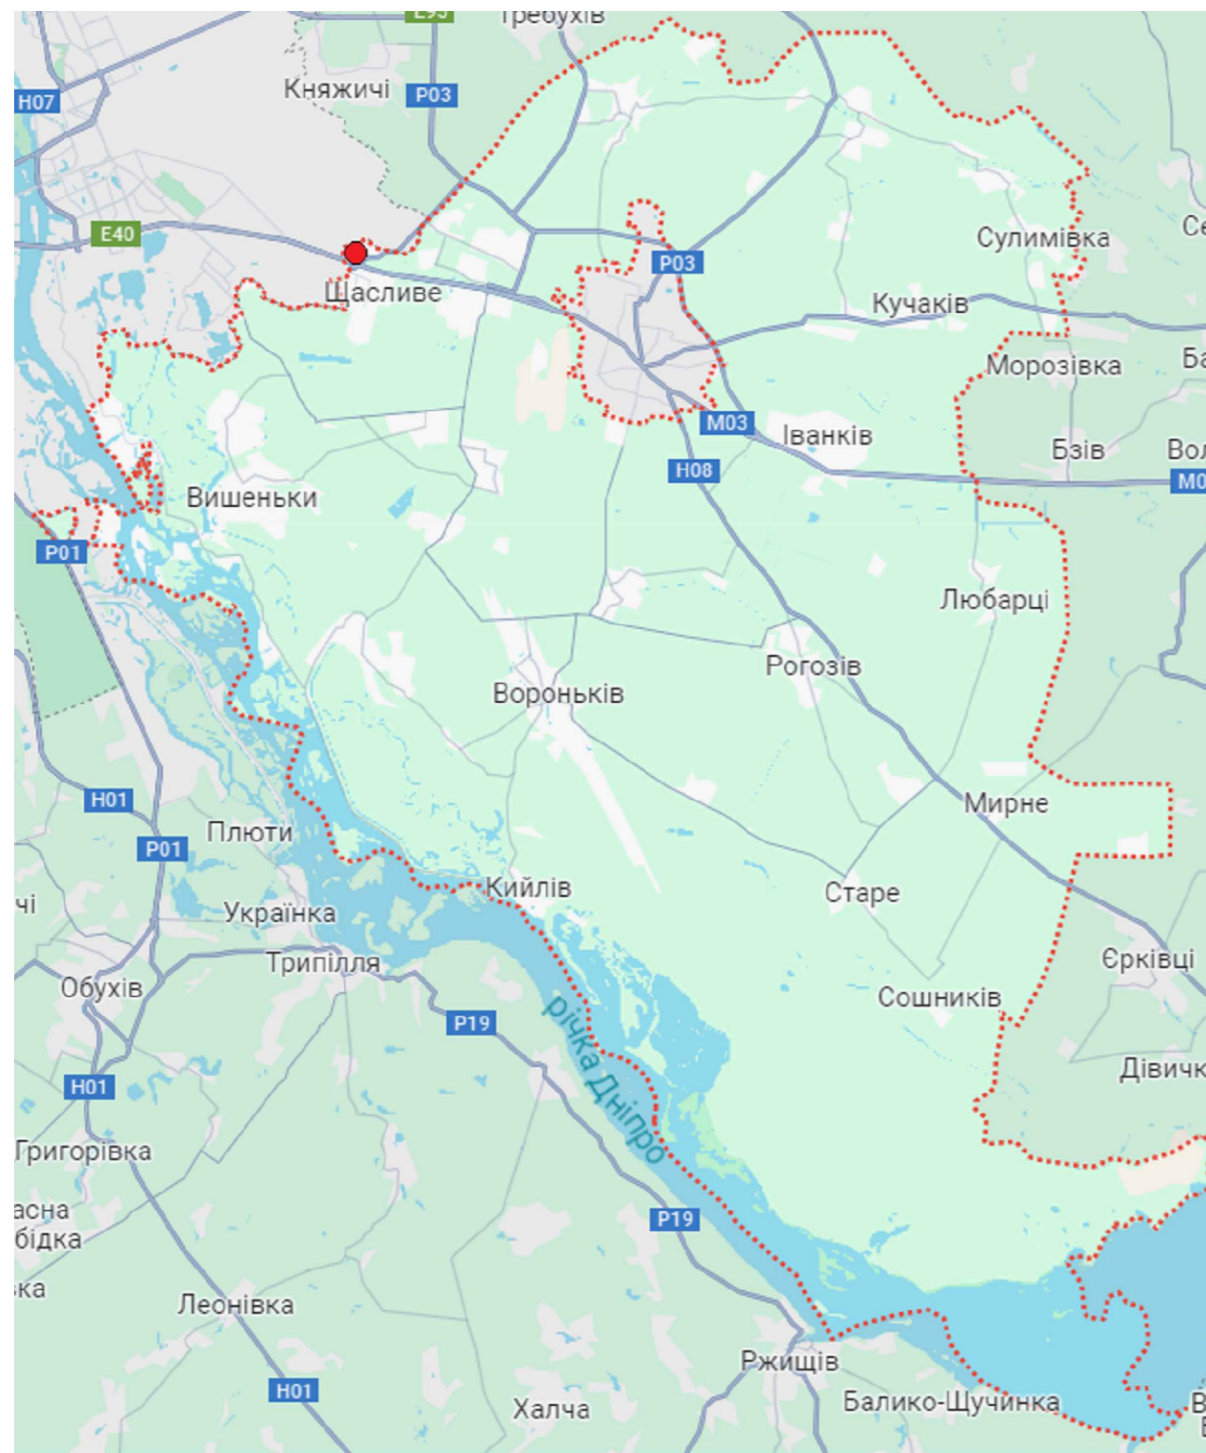


Схема проєктної ділянки на схемі існуючих обмежень Києва

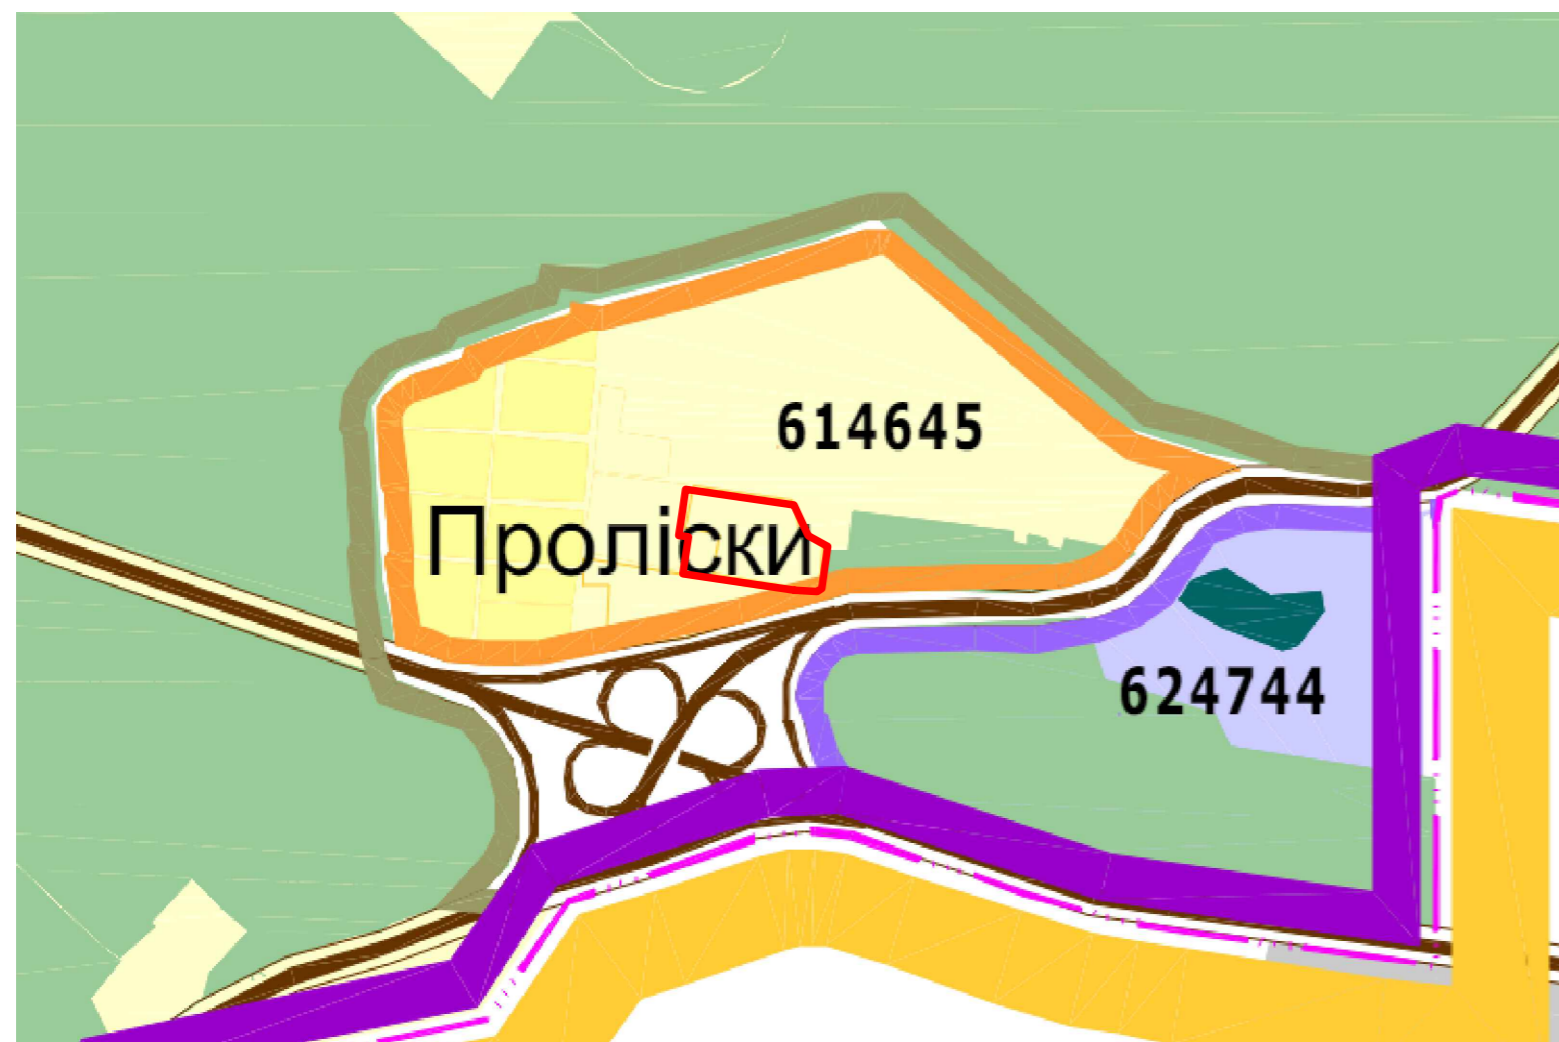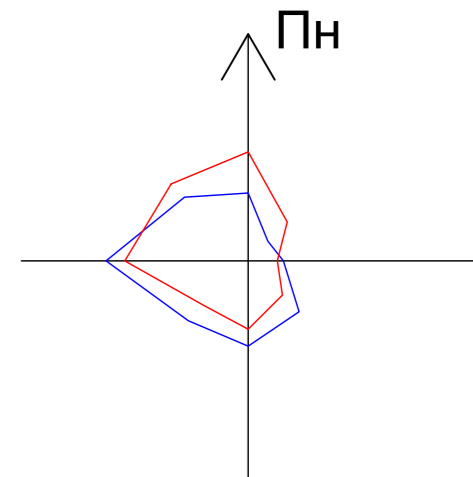


						Кваліфікаційна робота бакалавра			
						Інженерна підготовка та благоустрій території в с. Проліски Бориспільського району Київської області			
Зм.	Кільк.	Аркуш	№ док	Підпис	Дата	схема проєктної ділянки в структурі району, міста та на схемі існуючих обмежень Києва	Стадія	Аркуш	Аркушів
							ДП	1	6
Розробив	Ільків, Д.Б.					Ситуаційна схема	МБГс-21 КНУБА		
Перевірила	Михайлик О.О.								

Існуючий стан території М1:500

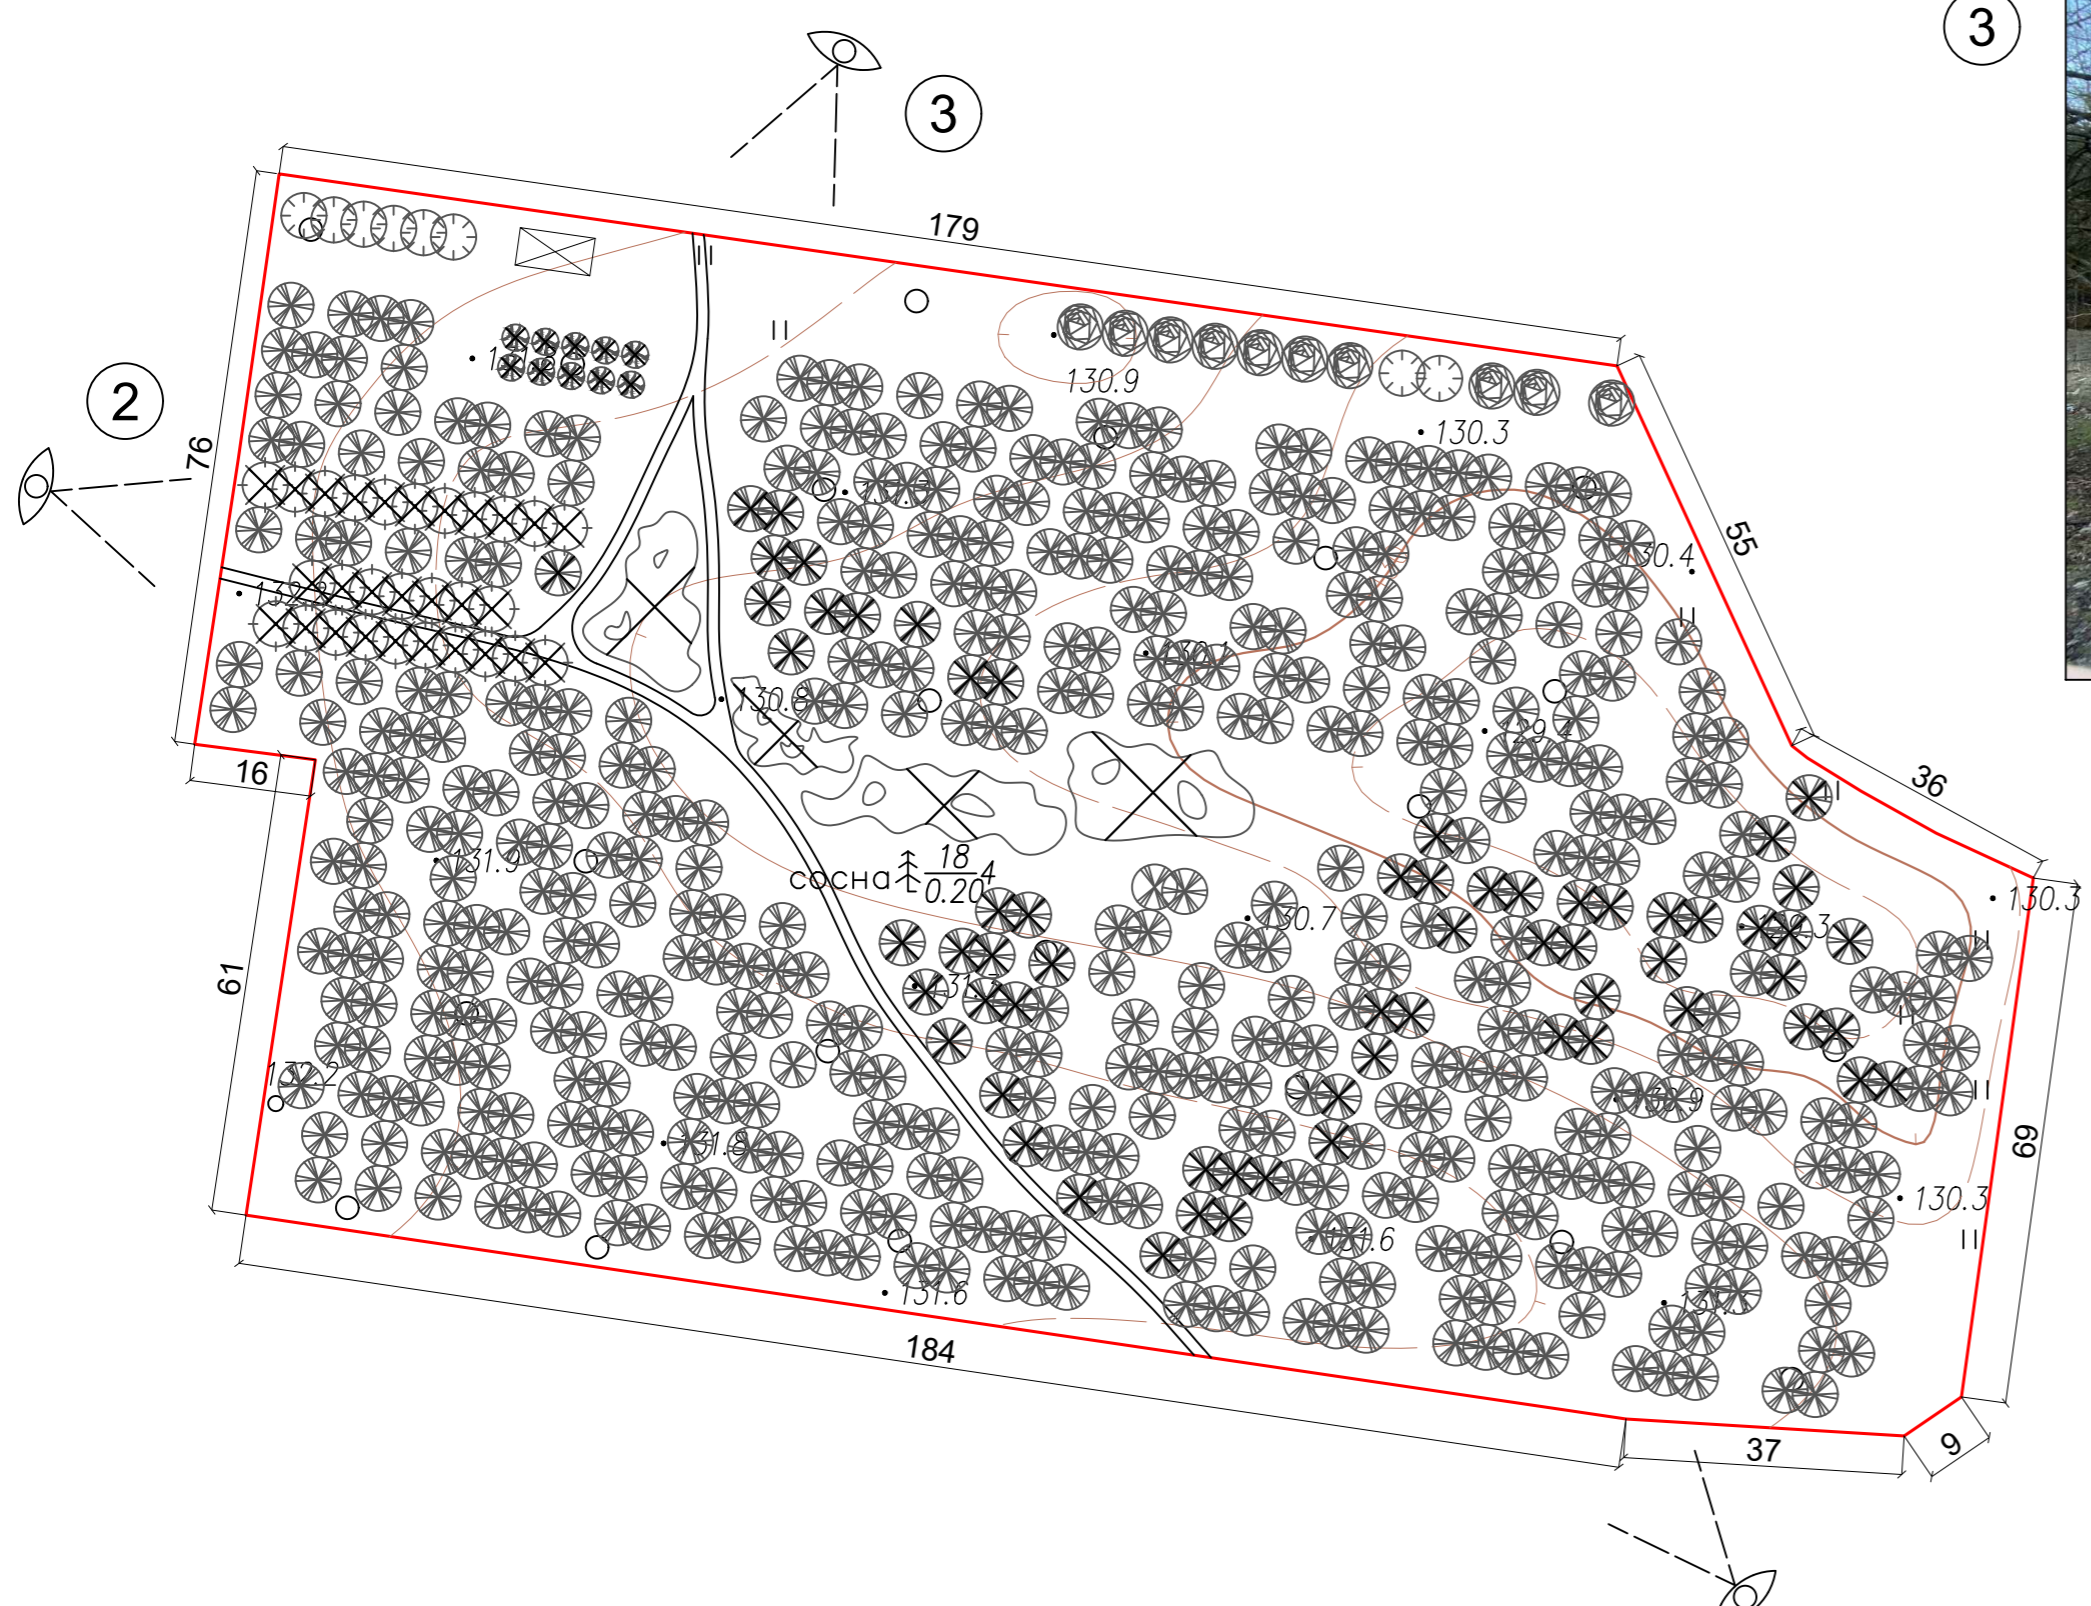


Умовні позначення:

-  Межа проектування
-  Існуючі доріжки, протоптані людьми
-  Горизонталі
-  Рослинність (тип, середня висота, середня товщина, відстань між деревами)
-  Висотні відмітки
-  Трав'яниста рослинність
-  Сосна звичайна
-  Чагарники
-  Тополя пірамідальна
-  Липа срібляста
-  Осика
-  Сміттєзбірні баки під навісом
-  Береза
-  Чарагники

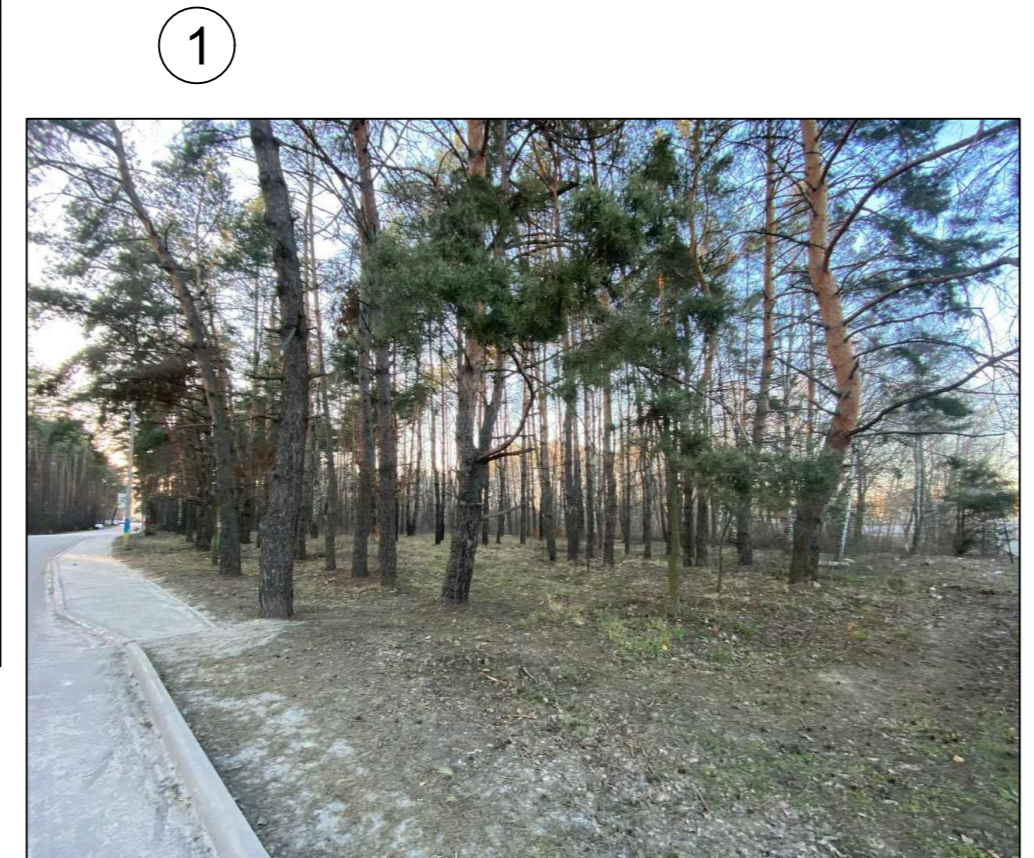


						Кваліфікаційна робота бакалавра				
						Інженерна підготовка та благоустрій території в с. Проліски Бориспільського району Київської області				
Зм.	Кільк.	Аркуш	№ док	Підпис	Дата	проектна ділянка М1:500, роза вітрів,		Стадія	Аркуш	Аркушів
								ДП	2	6
Розробив	Ільків Д.Б.					Існуючий стан		МБГс-21 КНУБА		
Перевірила	Михайлик О.О.									

Генплан М1:500

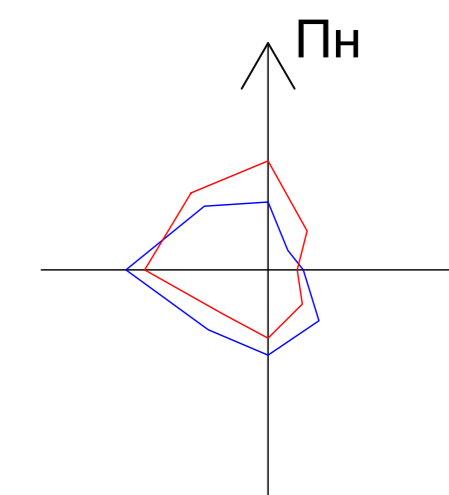

Умовні позначення:

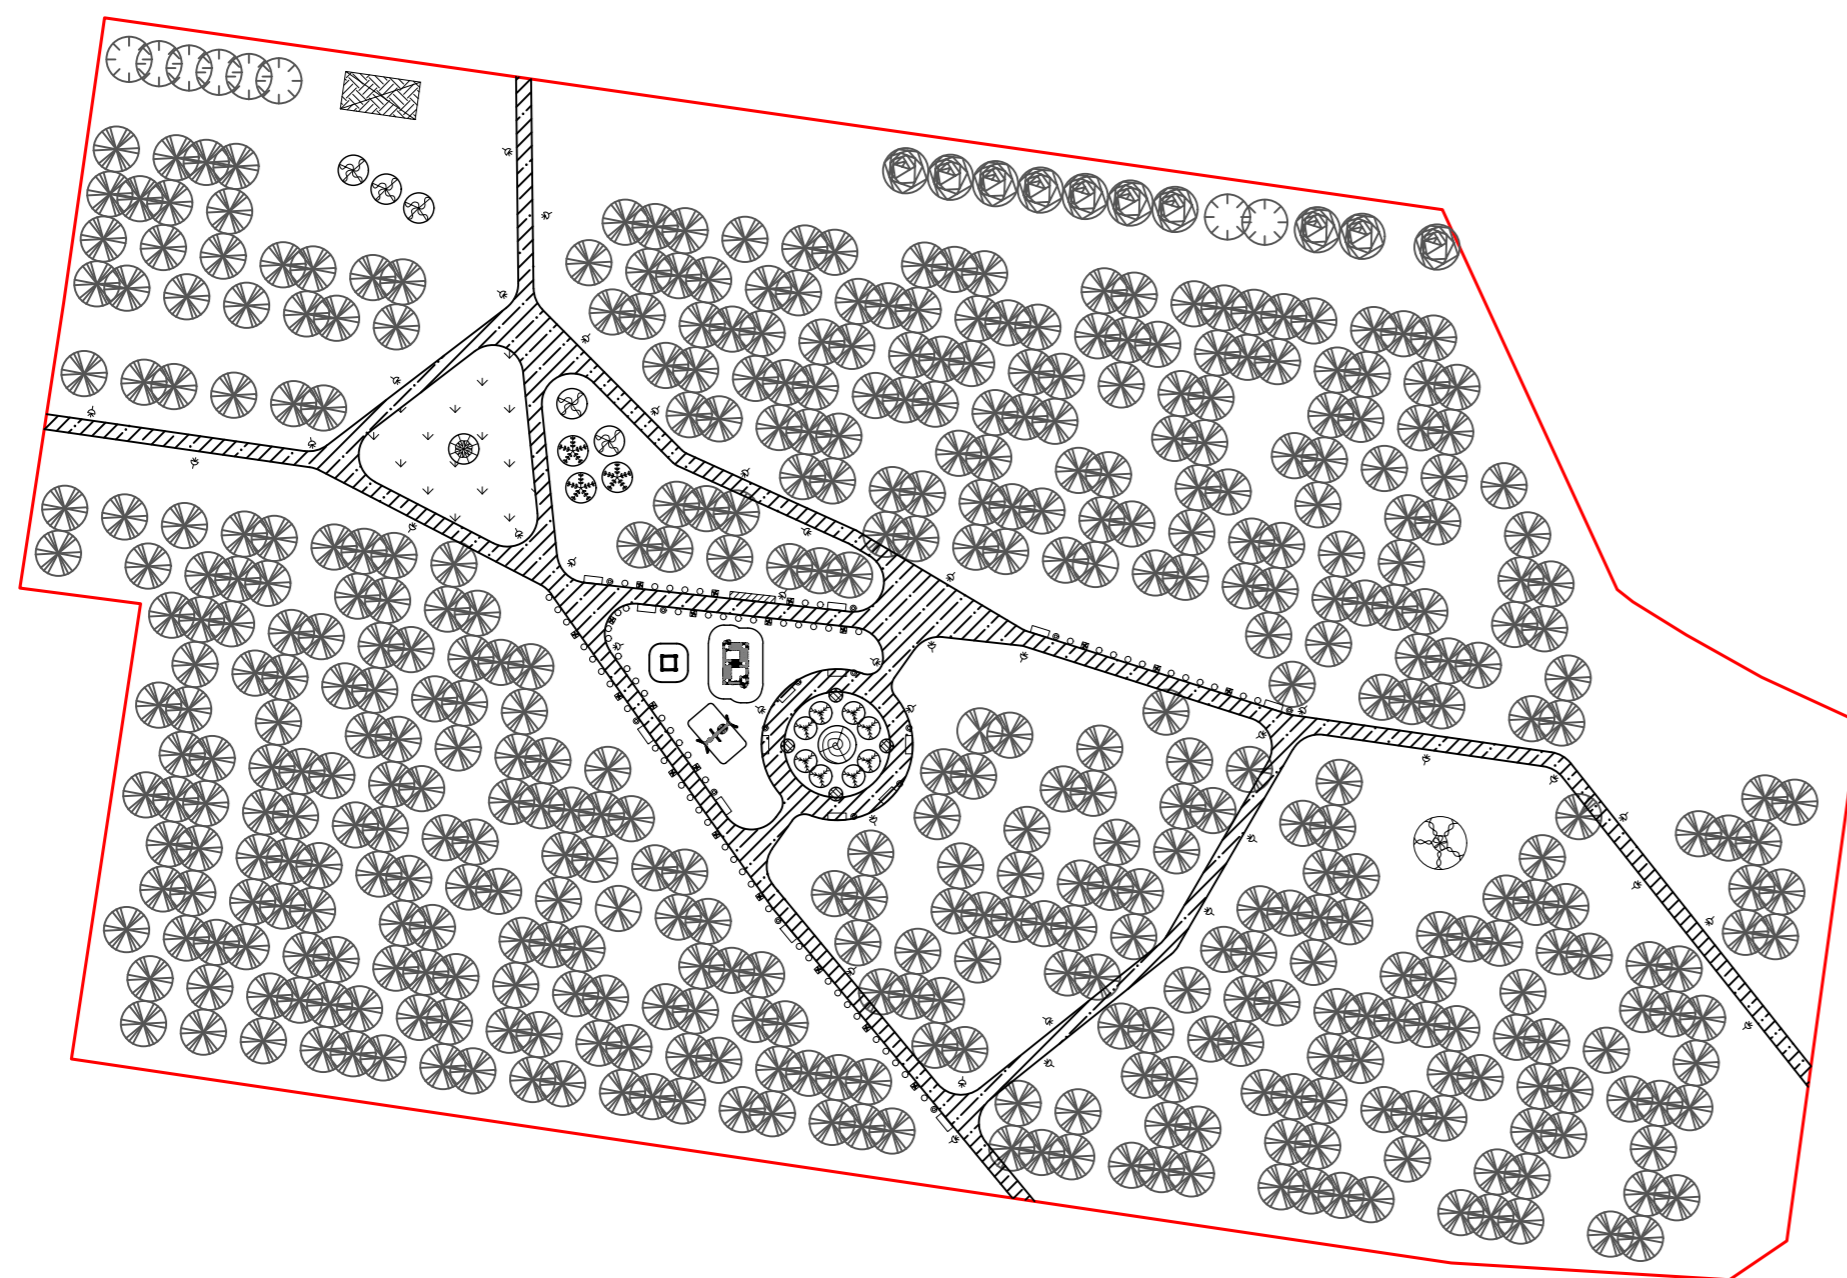

- Межа проєктування
- Дзвоники в горщику
- Сосна звичайна
- Сашмит
- Липа срібляста
- Форзиція європейська
- Тополя пірамідальна
- Вейгела червонолиста
- Хоста
- Пахизандра верхівкова
- Астільба
- Клематис
- Лавки
- Освітлення
- Гліцинія
- Територія "Пам'яті Героїв України"
- Покриття доріжок
- Сміттєзбірні баки під навісом
- Сміттєзбірні урни
- Пісочниця
- Дитячий майданчик

						Кваліфікаційна робота бакалавра				
						Інженерна підготовка та благоустрій території в с. Проліски Бориспільського району Київської області				
Зм.	Кільк.	Аркуш	№ док	Підпис	Дата			Стадія	Аркуш	Аркушів
						генплан М1:500, роза вітрів, умовні позначення		ДП	3	6
Розробив		Ільків Д.Б.				Генплан		МБГс-21 КНУБА		
Перевірила		Михайлик О.О.								

