

**АТЕСТАЦІЙНА РОБОТА  
НА ЗДОБУТТЯ ОСВІТНЬОГО СТУПЕНЯ БАКАЛАВР**

на тему:

**«Реабілітаційний центр у місті Києві»**

Виконала: студентка групи арх-46

191 «Архітектура та містобудування»,






**Скакун Вікторія Іванівна**

Керівник: **ст. викладач Чернятевич Наталя**

**Григорівна**

Рецензент кафедра ДАС

Київ – 2023 р.

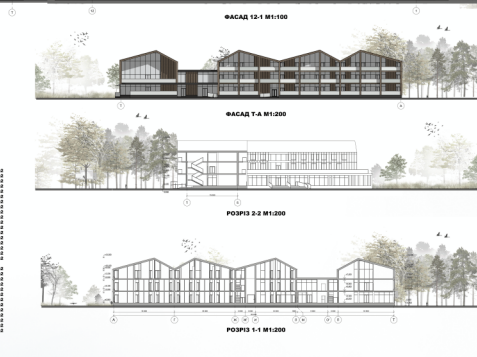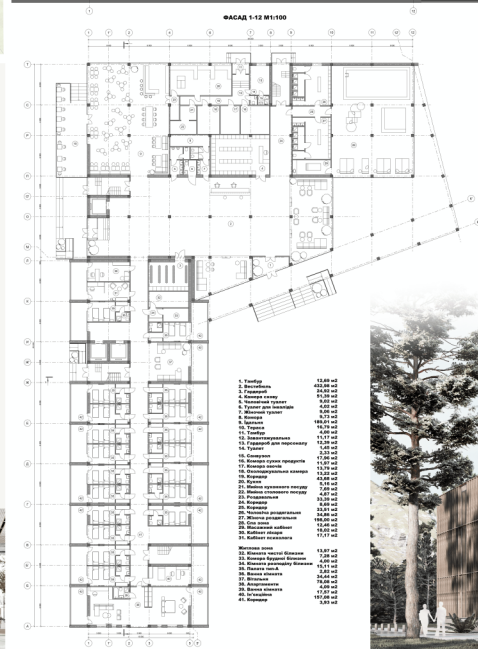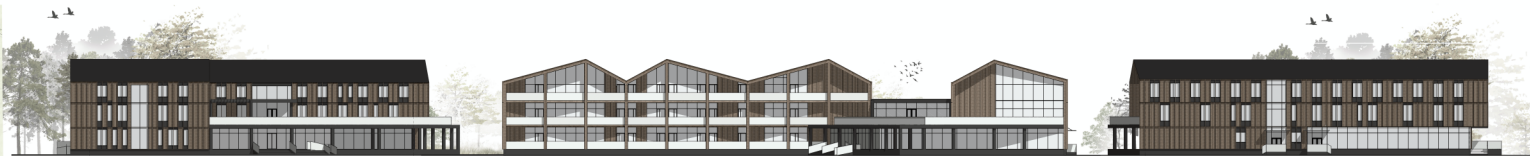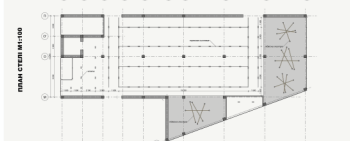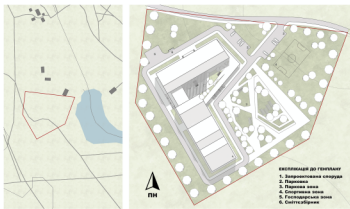

**РЕАБІЛІТАЦІЙНИЙ ЦЕНТР У МІСТІ КИЄВІ**

Виконавці: ст. гр. АРХ-66 Скачук В. І.  
Крижанів О. І., Чирчаківська І. Г.



ПЛАН 4-ГО ПОВЕРХУ НА ВІДМ. 0,000 М1:100




СИТУАЦІЙНА СХЕМА





1. Запроектована споруда
2. Парковка
3. Паркова зона
4. Спортивна зона
5. Господарська зона
6. Сміттєзбірник

ГЕНЕРАЛЬНИЙ ПЛАН

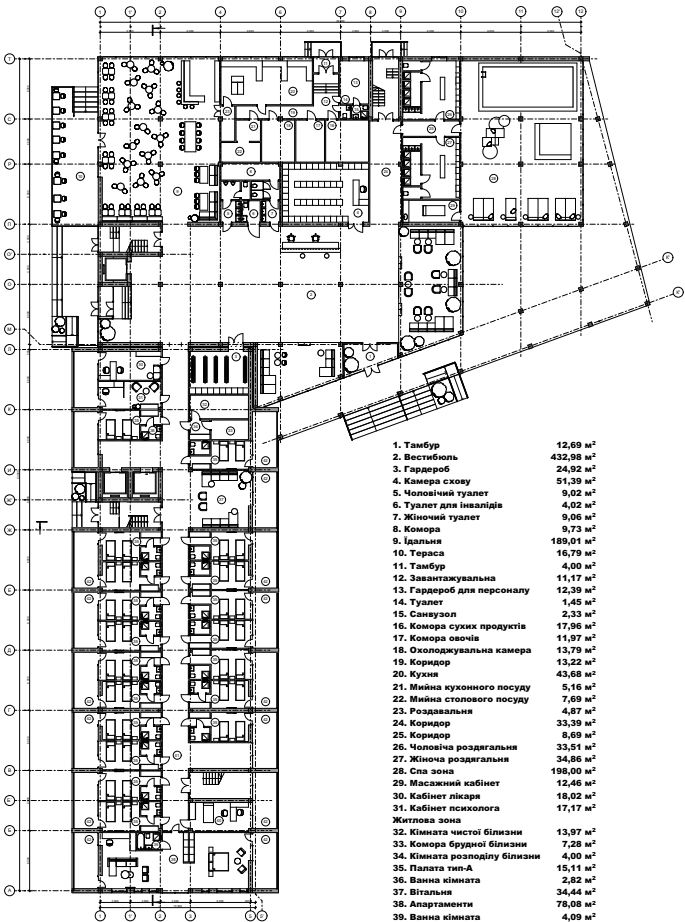


|                               |                       |
|-------------------------------|-----------------------|
| 1. Тамбур                     | 12,69 м <sup>2</sup>  |
| 2. Вестибюль                  | 432,98 м <sup>2</sup> |
| 3. Гардероб                   | 24,92 м <sup>2</sup>  |
| 4. Камера схову               | 51,39 м <sup>2</sup>  |
| 5. Чоловічий туалет           | 9,02 м <sup>2</sup>   |
| 6. Туалет для невалідів       | 4,02 м <sup>2</sup>   |
| 7. Жіночий туалет             | 9,06 м <sup>2</sup>   |
| 8. Комора                     | 9,73 м <sup>2</sup>   |
| 9. Ізальня                    | 189,01 м <sup>2</sup> |
| 10. Тераса                    | 16,79 м <sup>2</sup>  |
| 11. Тамбур                    | 4,00 м <sup>2</sup>   |
| 12. Завантажувальня           | 11,17 м <sup>2</sup>  |
| 13. Гардероб для персоналу    | 12,39 м <sup>2</sup>  |
| 14. Туалет                    | 1,45 м <sup>2</sup>   |
| 15. Санвузол                  | 2,33 м <sup>2</sup>   |
| 16. Комора сухих продуктів    | 17,96 м <sup>2</sup>  |
| 17. Комора овочів             | 11,97 м <sup>2</sup>  |
| 18. Охолоджувальна камера     | 13,79 м <sup>2</sup>  |
| 19. Коридор                   | 13,22 м <sup>2</sup>  |
| 20. Кухня                     | 43,68 м <sup>2</sup>  |
| 21. Мийна кухонного посуду    | 5,16 м <sup>2</sup>   |
| 22. Мийна столового посуду    | 7,69 м <sup>2</sup>   |
| 23. Роздільня                 | 4,57 м <sup>2</sup>   |
| 24. Коридор                   | 33,39 м <sup>2</sup>  |
| 25. Коридор                   | 8,69 м <sup>2</sup>   |
| 26. Чоловіча роздільня        | 33,51 м <sup>2</sup>  |
| 27. Жіноча роздільня          | 34,96 м <sup>2</sup>  |
| 28. Спa зона                  | 198,00 м <sup>2</sup> |
| 29. Масажний кабінет          | 12,46 м <sup>2</sup>  |
| 30. Кабінет лікаря            | 18,02 м <sup>2</sup>  |
| 31. Кабінет психолога         | 17,17 м <sup>2</sup>  |
| Житлова зона                  |                       |
| 32. Кімната чистої білизни    | 13,97 м <sup>2</sup>  |
| 33. Комора брудної білизни    | 7,28 м <sup>2</sup>   |
| 34. Кімната розподілу білизни | 4,00 м <sup>2</sup>   |
| 35. Палата тип.А              | 15,11 м <sup>2</sup>  |
| 36. Ванна кімната             | 2,82 м <sup>2</sup>   |
| 37. Вітальня                  | 34,44 м <sup>2</sup>  |
| 38. Апартаменти               | 78,00 м <sup>2</sup>  |
| 39. Ванна кімната             | 4,09 м <sup>2</sup>   |
| 40. Ін'єкційна                | 17,57 м <sup>2</sup>  |
| 41. Коридор                   | 157,08 м <sup>2</sup> |
| 42. Балкон                    | 3,93 м <sup>2</sup>   |


ПЛАН 1-ГО ПОВЕРХУ

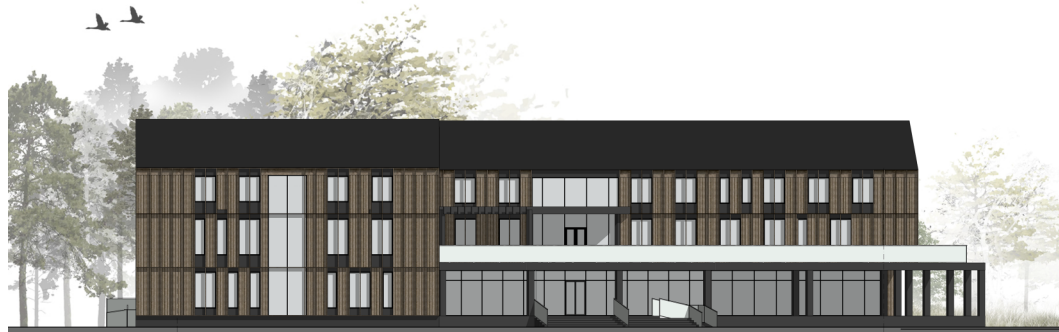 


ФАСАД 1-12

 

ФАСАД А-Т

 

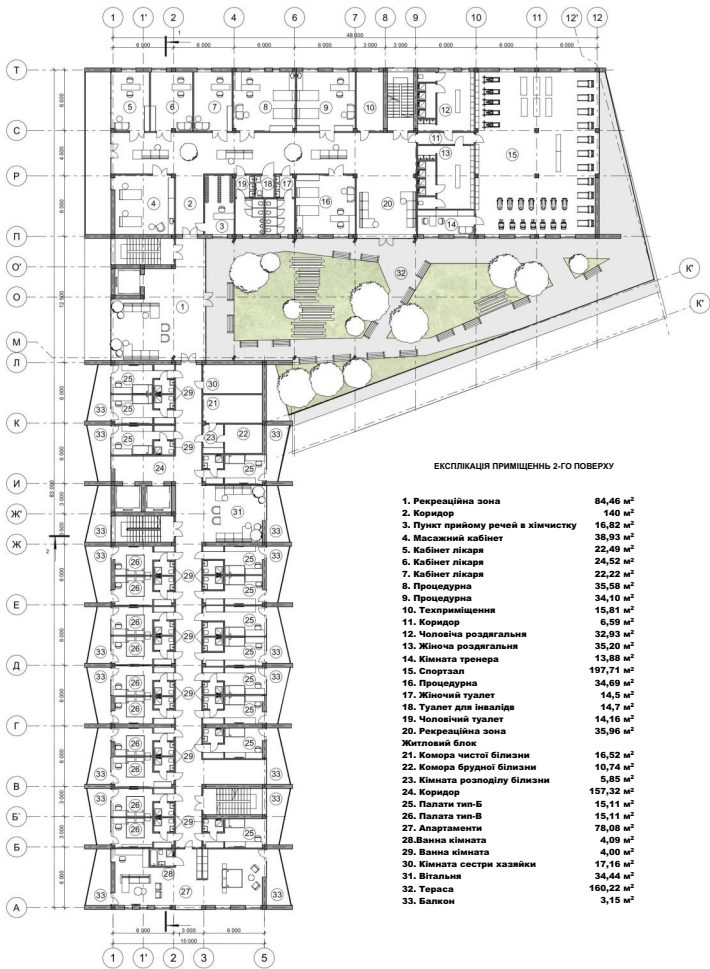

ЕКСПЛІКАЦІЯ ПРИМІЩЕНЬ 2-ГО ПОВЕРХУ

|                                  |                       |
|----------------------------------|-----------------------|
| 1. Рекреаційна зона              | 84,46 м <sup>2</sup>  |
| 2. Коридор                       | 140 м <sup>2</sup>    |
| 3. Тулет прийоми речей в кімнаті | 16,82 м <sup>2</sup>  |
| 4. Масажний кабінет              | 38,93 м <sup>2</sup>  |
| 5. Кабінет лікаря                | 22,49 м <sup>2</sup>  |
| 6. Кабінет лікаря                | 24,52 м <sup>2</sup>  |
| 7. Кабінет лікаря                | 22,22 м <sup>2</sup>  |
| 8. Процедура                     | 35,58 м <sup>2</sup>  |
| 9. Процедура                     | 34,10 м <sup>2</sup>  |
| 10. Текриприміщення              | 15,81 м <sup>2</sup>  |
| 11. Коридор                      | 6,59 м <sup>2</sup>   |
| 12. Чоловіча роздягальня         | 32,93 м <sup>2</sup>  |
| 13. Жіноча роздягальня           | 35,20 м <sup>2</sup>  |
| 14. Кімната тренера              | 13,88 м <sup>2</sup>  |
| 15. Спортзал                     | 197,71 м <sup>2</sup> |
| 16. Процедура                    | 34,69 м <sup>2</sup>  |
| 17. Жіночий туалет               | 14,5 м <sup>2</sup>   |
| 18. Туалет для інвалідів         | 14,7 м <sup>2</sup>   |
| 19. Чоловічий туалет             | 14,16 м <sup>2</sup>  |
| 20. Рекреаційна зона             | 35,96 м <sup>2</sup>  |
| <b>Житловий блок</b>             |                       |
| 21. Комора чистої білизни        | 16,52 м <sup>2</sup>  |
| 22. Комора брудної білизни       | 10,74 м <sup>2</sup>  |
| 23. Кімната розподілу білизни    | 5,85 м <sup>2</sup>   |
| 24. Коридор                      | 157,32 м <sup>2</sup> |
| 25. Палата тип-Б                 | 15,11 м <sup>2</sup>  |
| 26. Палата тип-В                 | 15,11 м <sup>2</sup>  |
| 27. Апартаменти                  | 78,08 м <sup>2</sup>  |
| 28. Ванна кімната                | 4,09 м <sup>2</sup>   |
| 29. Ванна кімната                | 4,00 м <sup>2</sup>   |
| 30. Кімната сестри хазяйки       | 17,16 м <sup>2</sup>  |
| 31. Вітальня                     | 34,44 м <sup>2</sup>  |
| 32. Тераса                       | 160,22 м <sup>2</sup> |
| 33. Балкон                       | 3,15 м <sup>2</sup>   |

ПЛАН 2-ГО ПОВЕРХУ



ПЛАН 3-ГО ПОВЕРХУ

ЕКСПЛІКАЦІЯ ПРИМІЩЕНЬ 3-ГО ПОВЕРХУ

|                               |                       |                                 |                       |
|-------------------------------|-----------------------|---------------------------------|-----------------------|
| 1. Кабінет головного лікаря   | 22,23 м <sup>2</sup>  | 16. Кабінет для адмін. аналізів | 17,04 м <sup>2</sup>  |
| 2. Кабінет дієтолога          | 27,54 м <sup>2</sup>  | 17. Лабораторія                 | 34,10 м <sup>2</sup>  |
| 3. Кабінет стоматолога        | 20,89 м <sup>2</sup>  | 18. Рекреація                   | 34,44 м <sup>2</sup>  |
| 4. Кабінет УЗД                | 20,89 м <sup>2</sup>  | <b>Житлова зона</b>             |                       |
| 5. Кабінет кардіолога         | 27,39 м <sup>2</sup>  | 19. Кімната чистої білизни      | 16,52 м <sup>2</sup>  |
| 6. Кабінет терапевта          | 20,49 м <sup>2</sup>  | 20. Комора брудної білизни      | 10,74 м <sup>2</sup>  |
| 7. Кабінет психорозвантаження | 15,24 м <sup>2</sup>  | 21. Кімната розподілу білизни   | 5,85 м <sup>2</sup>   |
| 8. Коворкінг                  | 34,16 м <sup>2</sup>  | 22. Кімната сестри хазяйки      | 17,16 м <sup>2</sup>  |
| 9. Конференц-зал              | 186,76 м <sup>2</sup> | 23. Палата тип-В                | 15,11 м <sup>2</sup>  |
| 10. Вібілотек                 | 33,64 м <sup>2</sup>  | 24. Палата тип-Г                | 29,90 м <sup>2</sup>  |
| 11. Кімната персоналу         | 33,64 м <sup>2</sup>  | 25. Ванна кімната               | 4,94 м <sup>2</sup>   |
| 12. Туалет жіночий            | 14,5 м <sup>2</sup>   | 26. Ванна кімната               | 4,00 м <sup>2</sup>   |
| 13. Туалет для інвалідів      | 4,7 м <sup>2</sup>    | 27. Апартаменти                 | 78,08 м <sup>2</sup>  |
| 14. Туалет чоловічий          | 14,14 м <sup>2</sup>  | 28. Ванна кімната               | 4,09 м <sup>2</sup>   |
| 15. Кабінет медсестри         | 17,40 м <sup>2</sup>  | 29. Вітальня                    | 34,44 м <sup>2</sup>  |
|                               |                       | 30. Коридор                     | 157,32 м <sup>2</sup> |
|                               |                       | 31. Балкон                      | 3,15 м <sup>2</sup>   |



ФАСАД 12-1

0 5 10 15 20



ФАСАД Т-А


0 5 10 15 20



1

5

ПОЗП13 2-2

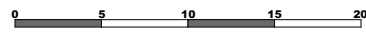


ПОЗП13 1-1







РОЗГОРТКА В ОСЯХ 1-10

 


РОЗГОРТКА В ОСЯХ П-М




РОЗГОРТКА В ОСЯХ 10-1



РОЗГОРТКА В ОСЯХ М-П




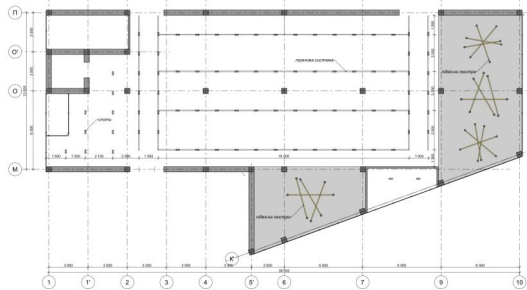


ПЛАН СТЕЛІ

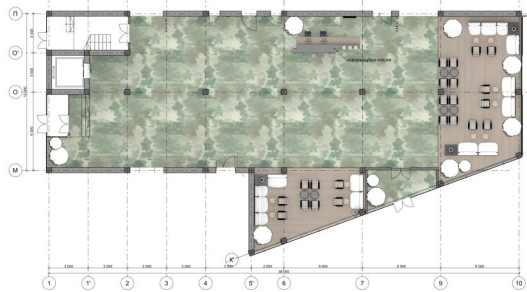

ПЛАН ПІДЛОГИ З РОЗТАШУВАННЯМ МЕБЛІВ



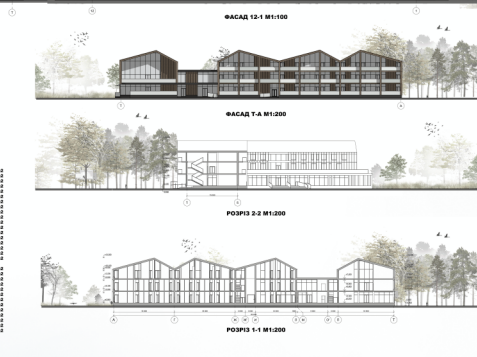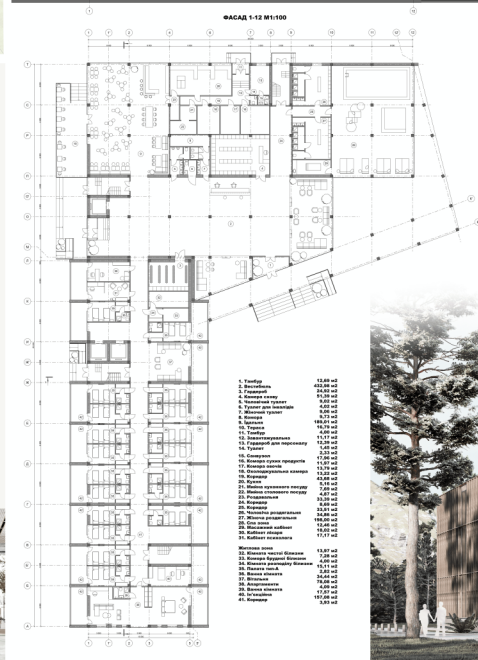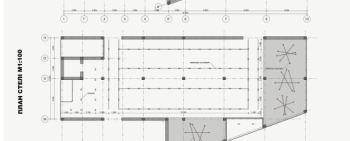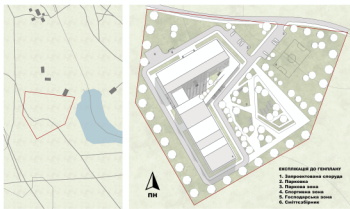

**РЕАБІЛІТАЦІЙНИЙ ЦЕНТР У МІСТІ КИЄВІ**

Виконавці: ст. гр. АРХ-66 Скачук В. І.  
Крижанів С. І., Чирченко І. Г.



ПЛАН 1-ГО ПОВЕРХУ НА ВІДМ. 0,000 М1:100