ПІСЛЯПОЛОГОВИЙ ЦЕНТР ВІДНОВЛЕННЯ В М.ХАРКОВІ

ситуаційний план м1:2000

ЕСПЛІКАЦІЯ СИТУАЦІЙНОГО ПЛАНУ

1ДІЛЯНКА ПІД ЗАБУДОВУ
2 ЕНДОКРИНОЛОГІЧНА ЛІКАРНЯ.
3. ГАРАЖІ
4.ЖИТЛОВИЙ БУДИНОК
5.ГУРТОЖИТОК ХАІ

ЕСПЛІКАЦІЯ ДО ГЕН ПЛАНУ

1 ПРОЕКТУЄМА БУДІВЛЯ
2.ГОСПОДАРСЬКИЙ МАЙДАНЧИК
3.МАЙДАНЧИК ПІД ГЕНЕРАТОРИ
4 МАЙДАНЧИК ДЛЯ СМІТТЯ
5.АВТОПАРКІНГ
4. ВИХІД З УКРИТТЯ

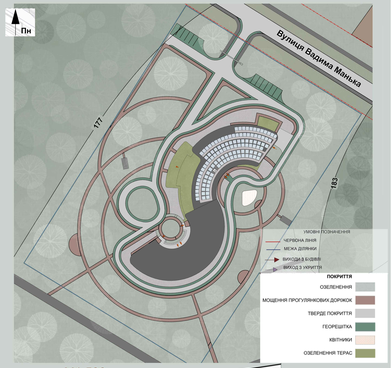

генплан М1:500

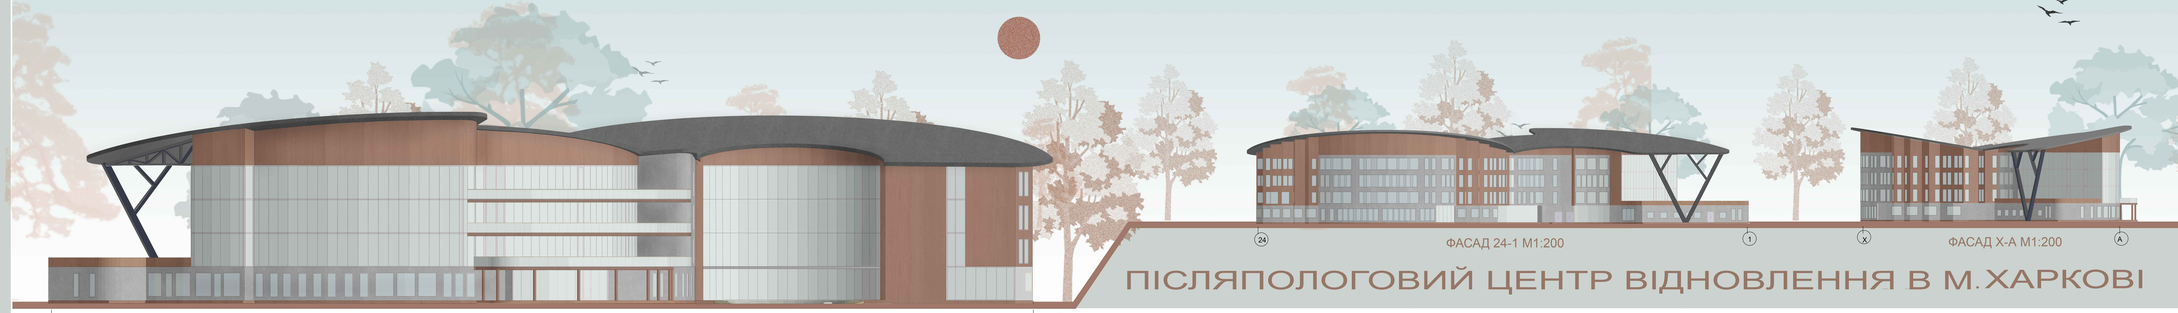

ФАСАД 1-24 М1:100

ФАСАД 24-1 М1:200

ФАСАД Х-А М1:200

ЕСПЛІКАЦІЯ ПЕРШОГО ПОВЕРХУ

Номер Зони	Ім'я Зони	Розрахована площа
01	РЕЦЕПЦІЯ	41,77
02	КАБІНЕТ АДМІНІСТРАТОРА	14,39
03	КАБІНЕТ КЕРІВНИКА ЦЕНТРУ	14,74
04	ЛІКАРНЯ	19,84
05	«зі в зоні»	19,87
06	КІМНАТА ПЕРСОНАЛУ	20,66
07	ЗОНА ОЧІКУВАННЯ	100,96
08	КІМНАТА ПЕРСОНАЛУ	17,41
09	БІЛИЗНИКА	10,75
10	КОНСУЛЬТАЦІЙНА КІМНАТА	18,23
11	КАБІНЕТ ГІНЕКОЛОГА	20,61
12	КАБІНЕТ МАМОЛОГА	15,53
13	КАБІНЕТ МЕДЕСТРИ	15,74
14	КІМНАТА КОРОТКОЧАСНОГО ПЕРЕБУВАННЯ НЕМОВЛЯТ	34,80
15	ПЕРЕВ'ЯЗОЧНА	21,76
16	МАНІПУЛЯЦІЙНИЙ	16,69
17	СТЕРЕЛЗАЦІЙНА	6,45
18	ПРАЛЬНЯ	12,53
19	КЛІНІС ДЛЯ ЛЯК	27,29
20	КОМОРА	3,70
21	КОМОРА	4,73
22	«зі в зоні»	0,49
22	КЛІНІС ДЛЯ ЛЯК	25,52
23	МАСАЖНИЙ КАБІНЕТ	15,14
24	МАСАЖНИЙ КАБІНЕТ	14,62
25	МАСАЖНИЙ КАБІНЕТ	15,87
26	МАСАЖНИЙ КАБІНЕТ	15,23
27	МАСАЖНИЙ КАБІНЕТ	15,61
28	СОЛЯРІЄВА КІМНАТА	32,72
30	С/В	15,26
31	ФІТОБАР	71,37
32	ЛАУНЖ ЗОНА	77,92
33	КОМОРА ДЛЯ ІНВЕНТАРЯ	6,79
34	КОМОРА	7,01
35	КАБІНЕТ ПСИХОЛОГА	17,52
36	ФУТ СПА	34,46
37	КАБІНЕТ АРОМОТЕРАПІЇ	26,66
38	КАБІНЕТ АРОМОТЕРАПІЇ	26,03
39	КІМНАТА ДЛЯ МАЙСТЕРА/СЛЕСАР ТРЕНЕРІВ	34,09
40	КІМНАТА ДЛЯ МАЙСТЕРА/СЛЕСАР ТРЕНЕРІВ	36,66
41	СКЛАД БРУДНОЇ БІЛИЗНИ	0,00
41	СКЛАД БРУДНОЇ БІЛИЗНИ	0,00
41	СКЛАД БРУДНОЇ БІЛИЗНИ	0,00
41	СКЛАД БРУДНОЇ БІЛИЗНИ	6,07
42	ПРАЛЬНЯ	10,94
43	«зі в зоні»	0,34
44	СКЛАД МАСЛО БІЛИЗНИ	6,07
45	ГАРЯЧИЙ ЦЕХ	22,53
45	ГАРЯЧИЙ ЦЕХ	22,90
46	ХОЛОДНИЙ ЦЕХ	11,76
47	РИБНО-М'ЯСНИЙ ЦЕХ	7,35
48	ПОСУДНА	8,49
49	РОЗДАВАЛЬНЯ	7,41
50	ХОЛОДИЛЬНА КАМЕРА	7,64
51	ОБІДНЯ	8,44
52	СВОЧНИЙ СКЛАД	6,44
53	КІМНАТА ПЕРСОНАЛА	21,26
54	КІМНАТА ПЕРСОНАЛА	16,97
55	КОМОРА ДЛЯ ІНВЕНТАРЯ	3,83
		1 546,55 м²

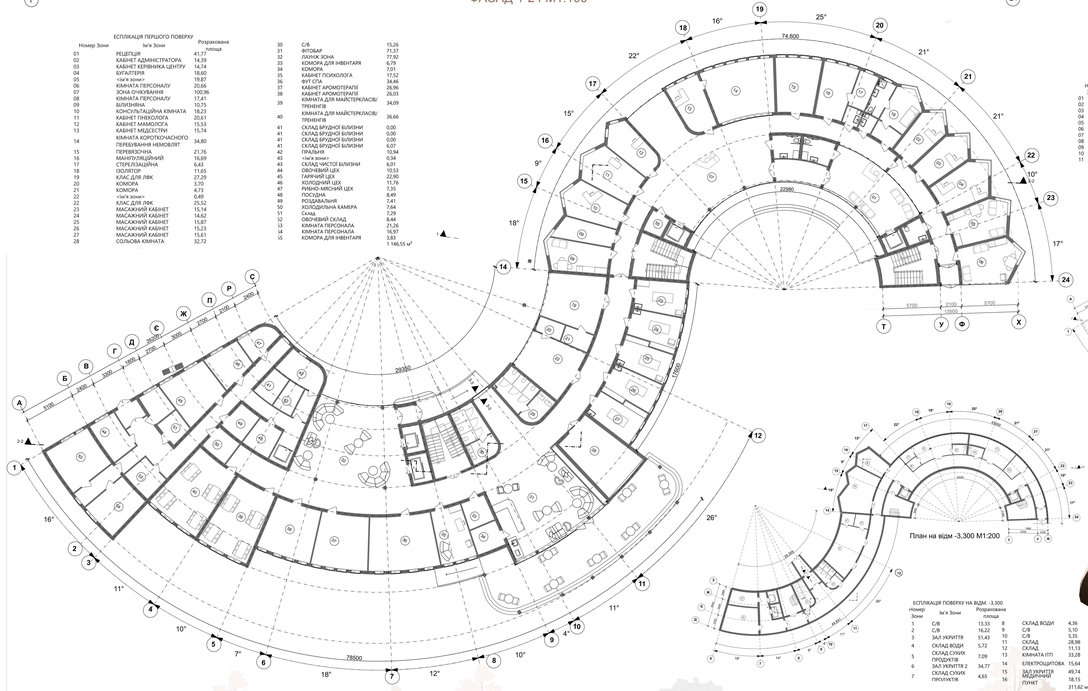

ПЛАН ПЕРШОГО ПОВЕРХУ М1:100

ЕСПЛІКАЦІЯ ТИПОВОГО ПОВЕРХУ

Номер Зони	Ім'я Зони	Розрахована площа
01	ЛАУНЖ ЗОНА	188,06
02	ЖИТЛОВИЙ НОМЕР	29,05
03	ЖИТЛОВИЙ НОМЕР	29,59
04	ЖИТЛОВИЙ НОМЕР	30,90
05	ЖИТЛОВИЙ НОМЕР	28,40
06	ЖИТЛОВИЙ НОМЕР	28,40
07	ЖИТЛОВИЙ НОМЕР	28,19
08	ЖИТЛОВИЙ НОМЕР	29,07
09	ЖИТЛОВИЙ НОМЕР	26,57
10	ЖИТЛОВИЙ НОМЕР	33,64
11	ЖИТЛОВИЙ НОМЕР	33,80
12	ЖИТЛОВИЙ НОМЕР	27,20
13	ЖИТЛОВИЙ НОМЕР	38,99
14	ЖИТЛОВИЙ НОМЕР	34,65
15	ЖИТЛОВИЙ НОМЕР	33,94
16	ЖИТЛОВИЙ НОМЕР	31,06
17	ЖИТЛОВИЙ НОМЕР	25,74
18	ПОСТ ЧЕРГОВОЇ МЕДЕСТРИ	14,58
19	ЛАУНЖ ЗОНА	183,44
20	САД НА ДАХУ	222,94
21	САД НА ДАХУ	243,83
		1 332,60 м²

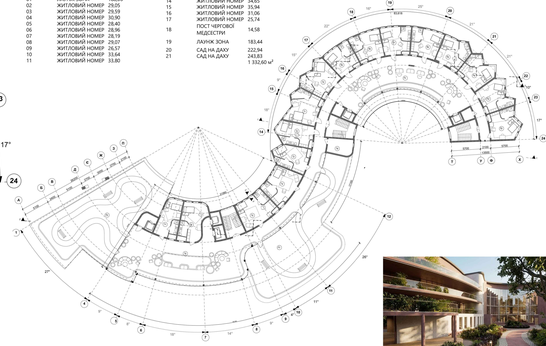

ПЛАН ТИПОВОГО ПОВЕРХУ М1:200

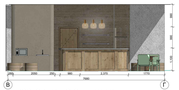

РОЗГОРТКИ ПО СТІНАХ М1:50

РОЗГОРТКА ПО СТІНІ М1:50

ПЛАН ПІДЛОГИ 1:50

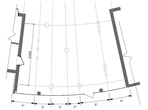

ПЛАН СТЕЛІ 1:50

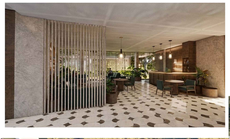

План на відм -3,300 М1:200

ПЛАН НА ВІДМ.-3,300 М1:200

ЕСПЛІКАЦІЯ ПОВЕРХУ НА ВІДМ. -3,300

Номер Зони	Ім'я Зони	Розрахована площа	Номер Зони	Ім'я Зони	Розрахована площа
1	С/В	13,33	8	СКЛАД ВОДИ	4,36
2	С/В	16,22	9	С/В	5,10
3	ЗАЛ УКРИТТЯ	51,43	10	С/В	5,35
4	СКЛАД ВОДИ	5,72	11	СКЛАД	28,98
5	СКЛАД СУХИХ ПРОДУКТІВ	7,09	12	СКЛАД	11,13
6	ЗАЛ УКРИТТЯ 2	34,77	13	КІМНАТА ПП	33,28
7	СКЛАД СУХИХ ПРОДУКТІВ	4,65	14	ЕЛЕКТРОЩИТОВА	15,64
			15	ЗАЛ УКРИТТЯ ВІДДИРАНИЙ	49,74
			16	ПУНКТ	18,15
					311,62 м²

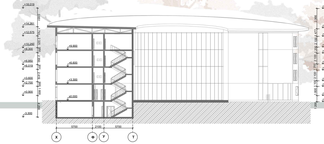

РОЗРІЗ1-1 М1:200

РОЗРІЗ 2-2 М1:200