

Міністерство освіти і науки України
Київський національний університет будівництва та архітектури
Архітектурний факультет
Кафедра дизайну

КВАЛІФІКАЦІЙНА ВИПУСКНА РОБОТА
НА ЗДОБУТТЯ ОСВІТНЬОГО СТУПЕНЯ БАКАЛАВР
на тему: «Дизайн інтер'єру та умеблювання квартири-студії»
проектна частина


Виконав: студент групи ДН 20-4 Семенюк Н. М.
Керівник: роботи доцент кафедри Щеглов С. П.

КИЇВ 2024


ЗМІСТ

1. Схема генерального плану та геолокація	3
2. План поверху будівлі	4
3. Обмірний план	5
4. План демонтажу.....	6
5. План монтажу.....	7
6. План освітлення.....	8
7. План меблів та обладнання.....	9
8. План підлоги.....	10
9. Розгортки	11-13
10. Візуалізації.....	14-16
11. Специфікація оздоблювальних матеріалів.....	15
12. Специфікація освітлювальних приладів.....	15
13. Специфікація меблів та обладнання.....	16
14. Розробка кухонного столу.....	18-23

KNUSCA
DEPARTMENT
OF
DESIGN

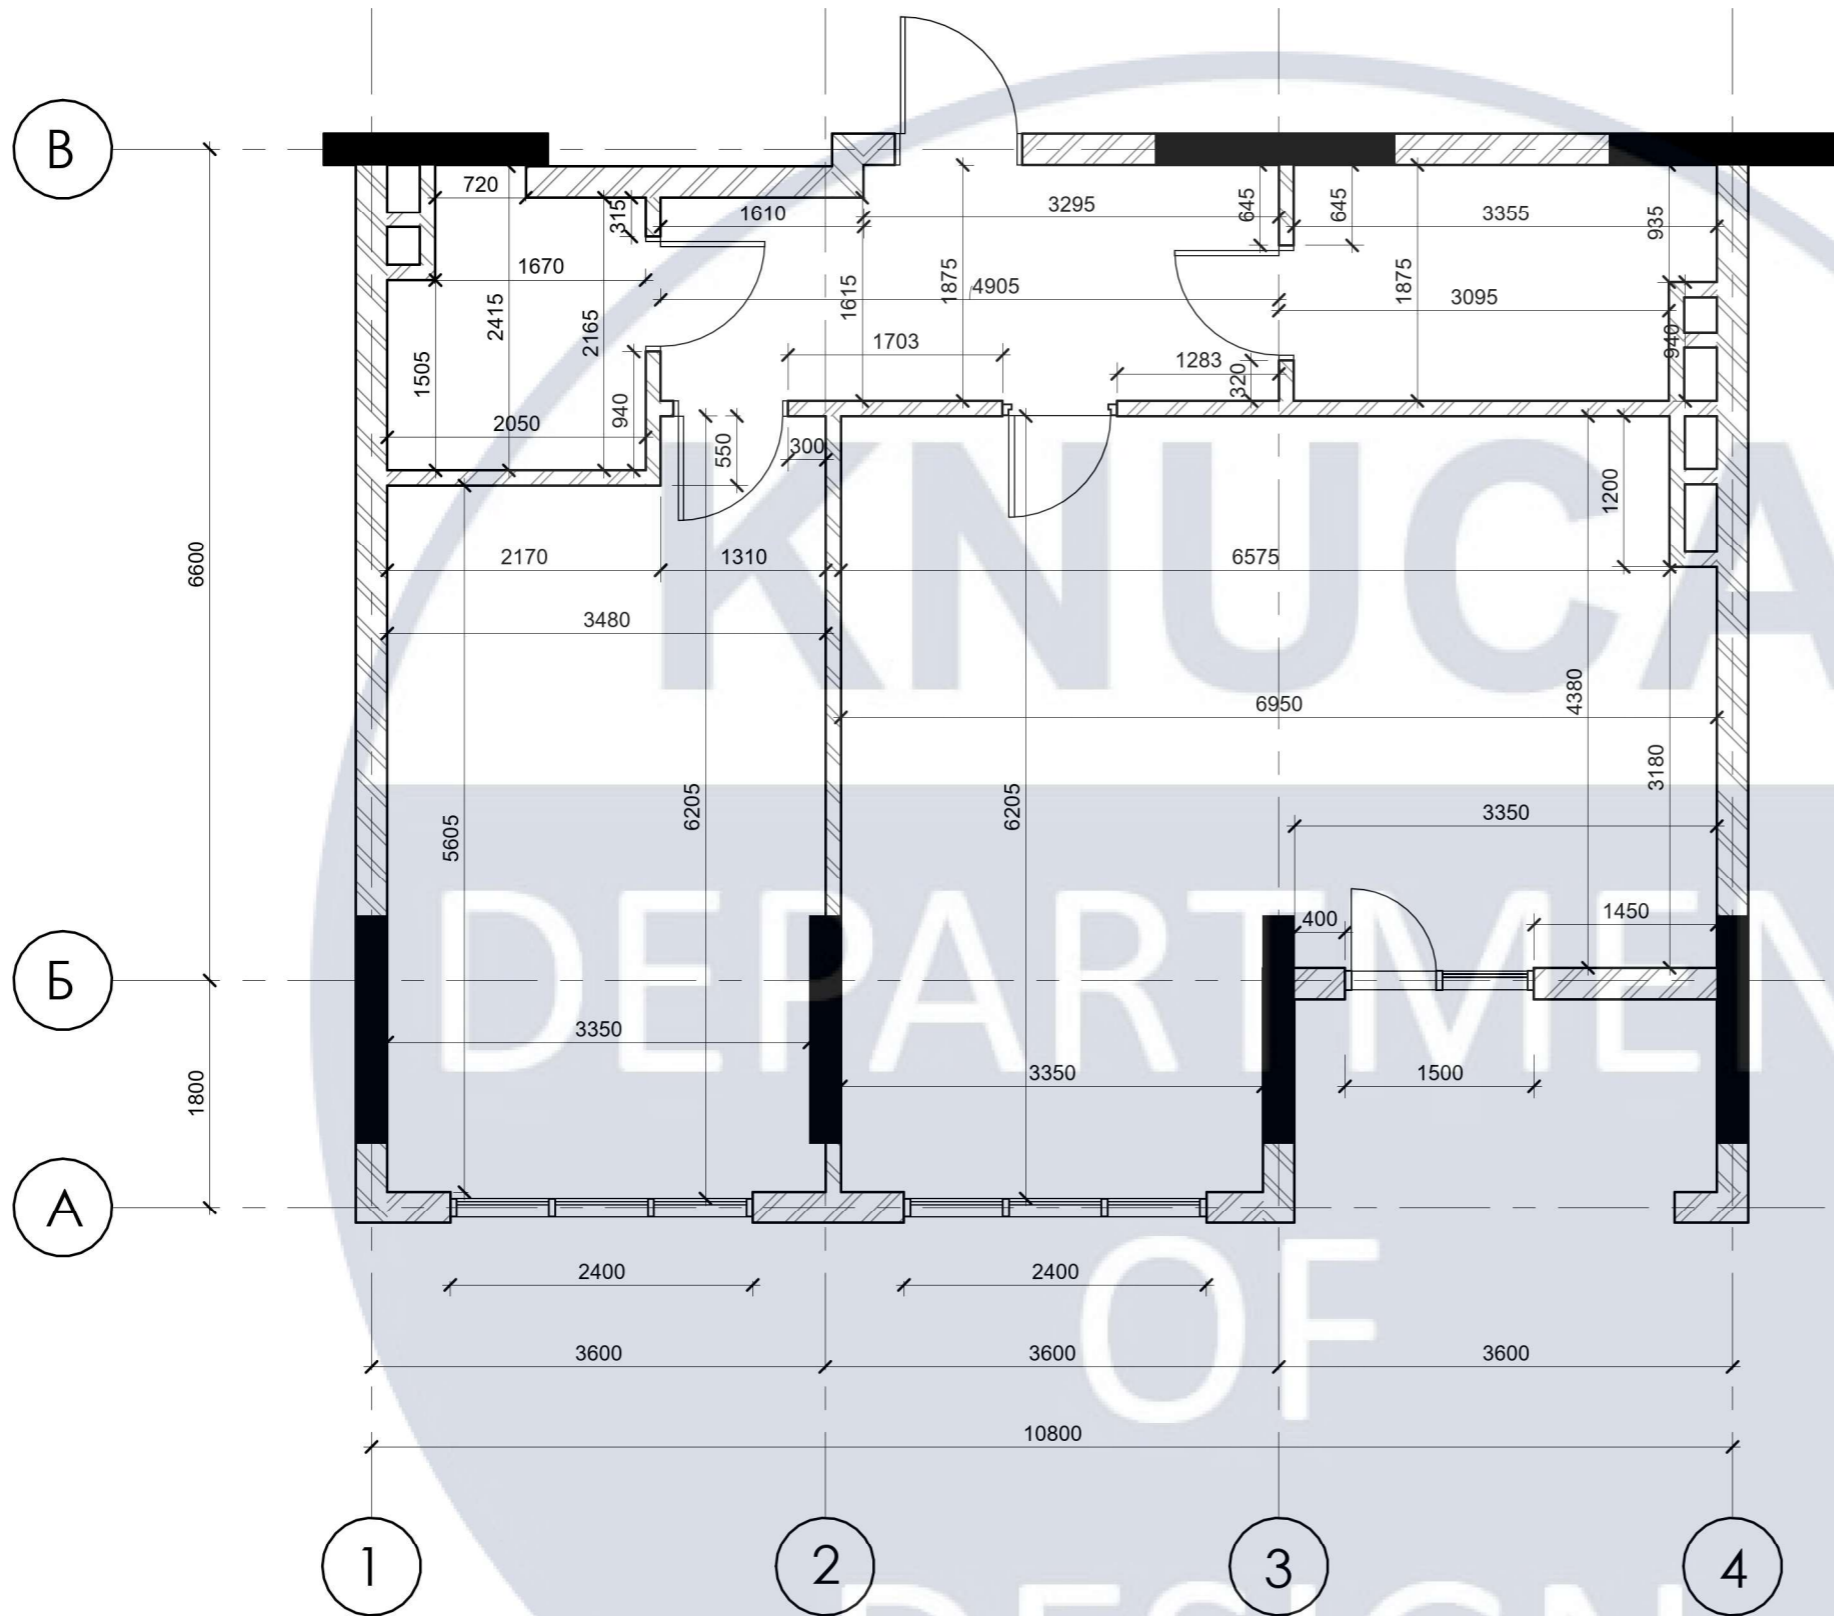


						КНУБА 022 ДИЗАЙН 2024 ДН 20-4 ДП			
						Проект інтер'єру квартири-студії			
Зм.	Кільк.	Арк.	№Док.	Підпис	Дата	Інтер'єр квартири-студії	Стадія	Аркуш	Аркушів
Розробив		Семенюк Н.М.					Н		
Перевірив		Щеглов С. П.				План меблів та об'єднання М 1:60	Архітектурний факультет		

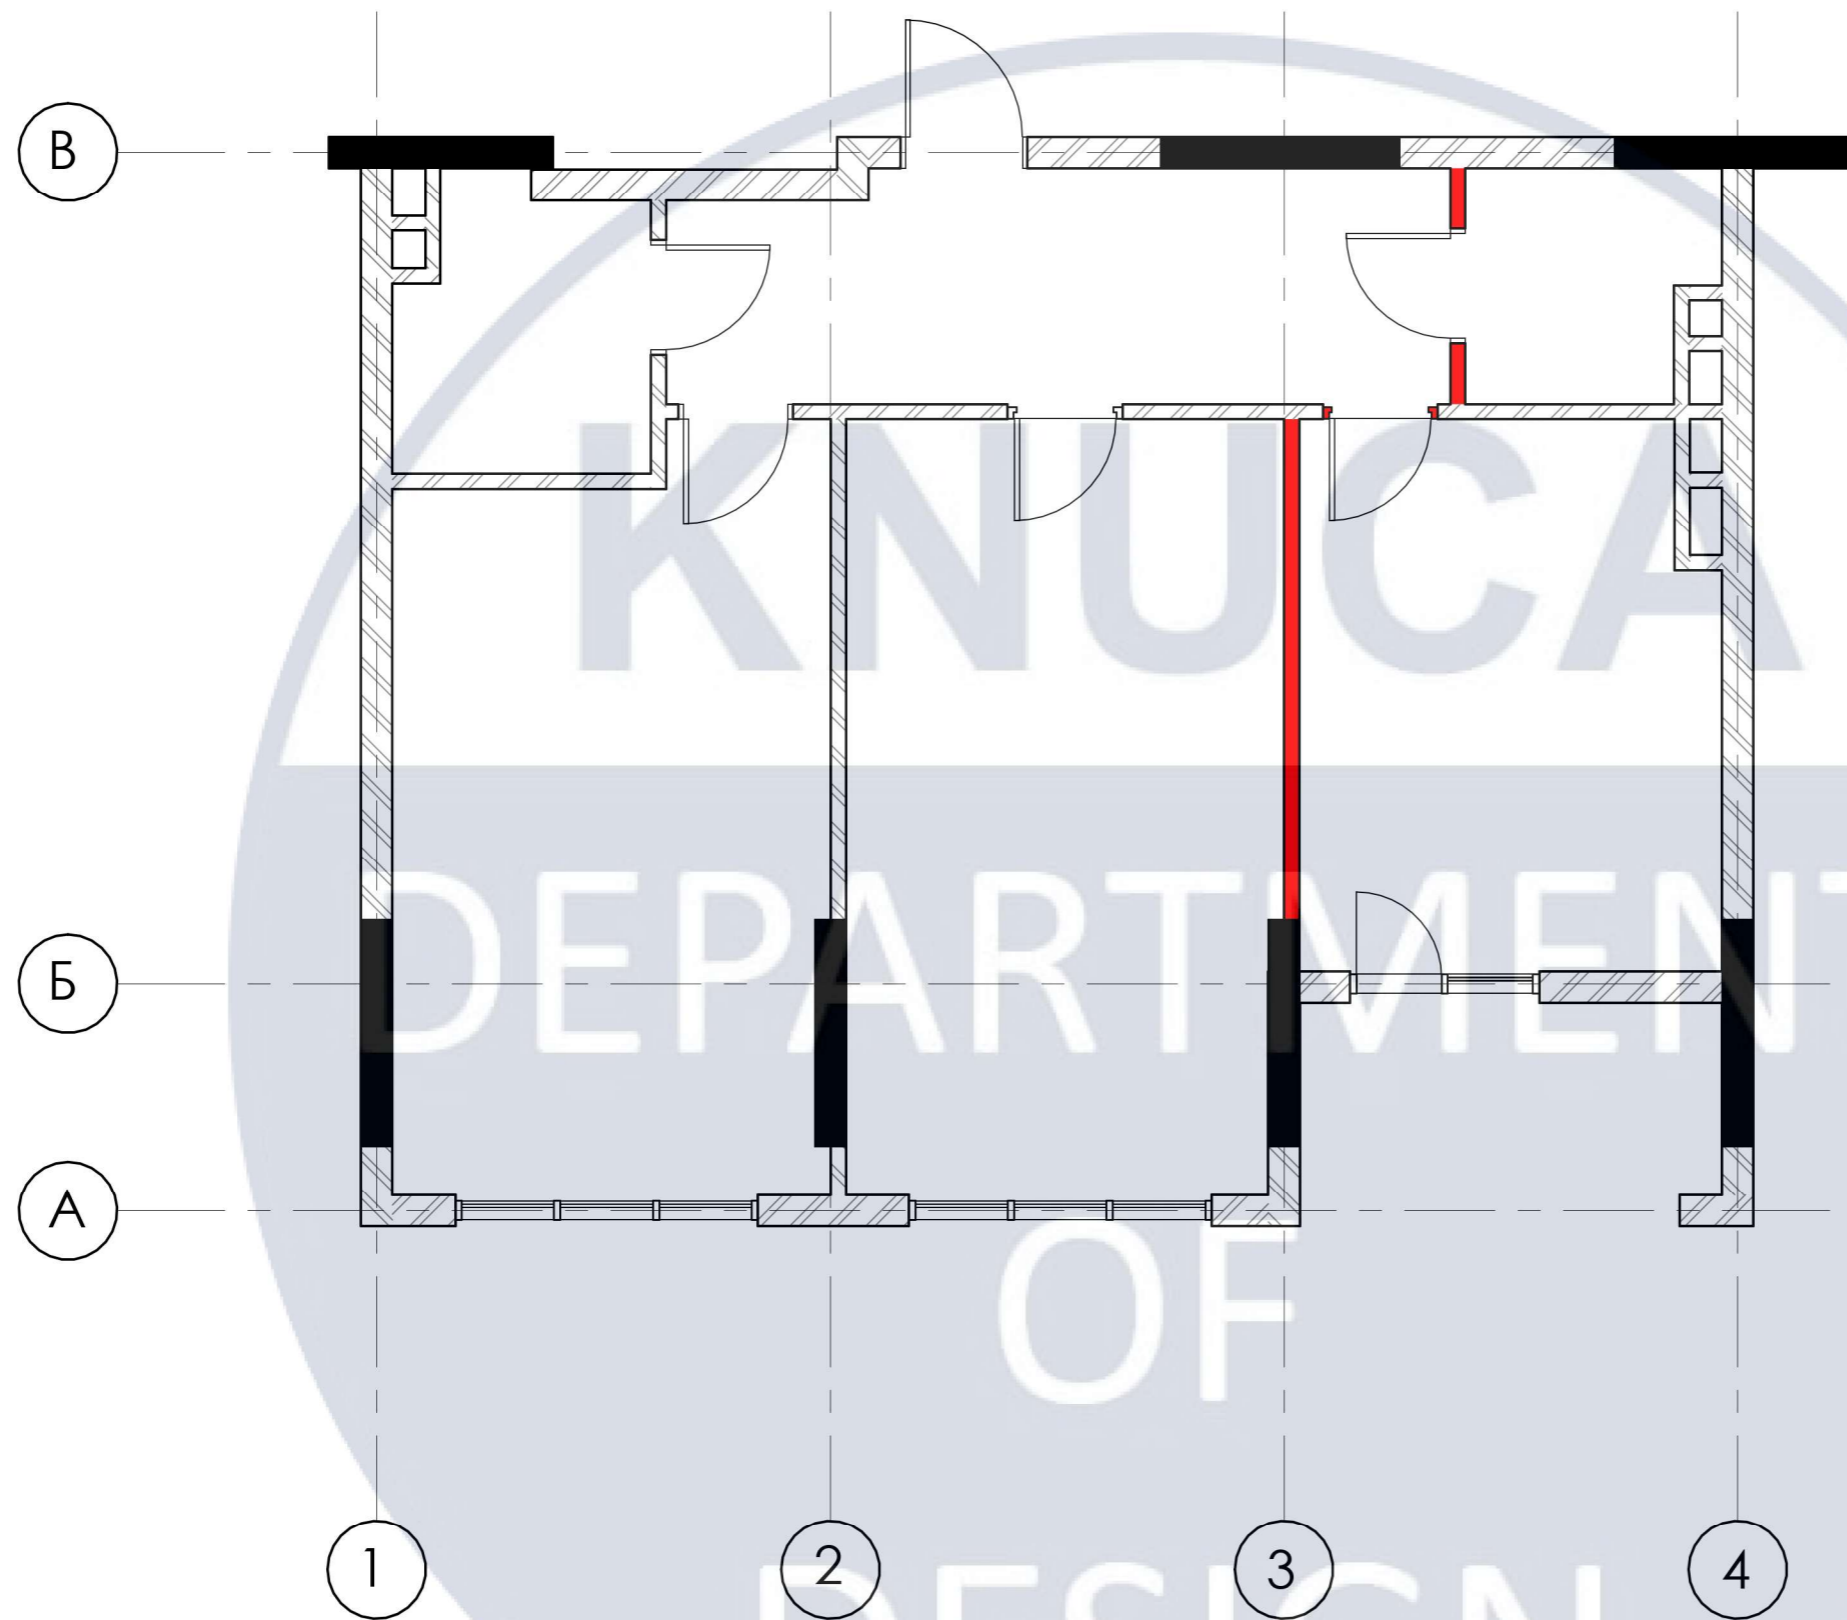


КНУБА 022 ДИЗАЙН 2024 ДН 20-4 ДП

Проект інтер'єру квартири-студії

Зм.	Кільк.	Арк.	№Док.	Підпис	Дата				
Розробив		Семенюк Н.М.				Інтер'єр квартири-студії	Стадія	Аркуш	Аркушів
Перевірів		Щеглов С. П.					Н		
						План демонтажу М:60 План демонтажу М:1:60	Архітектурний факультет		

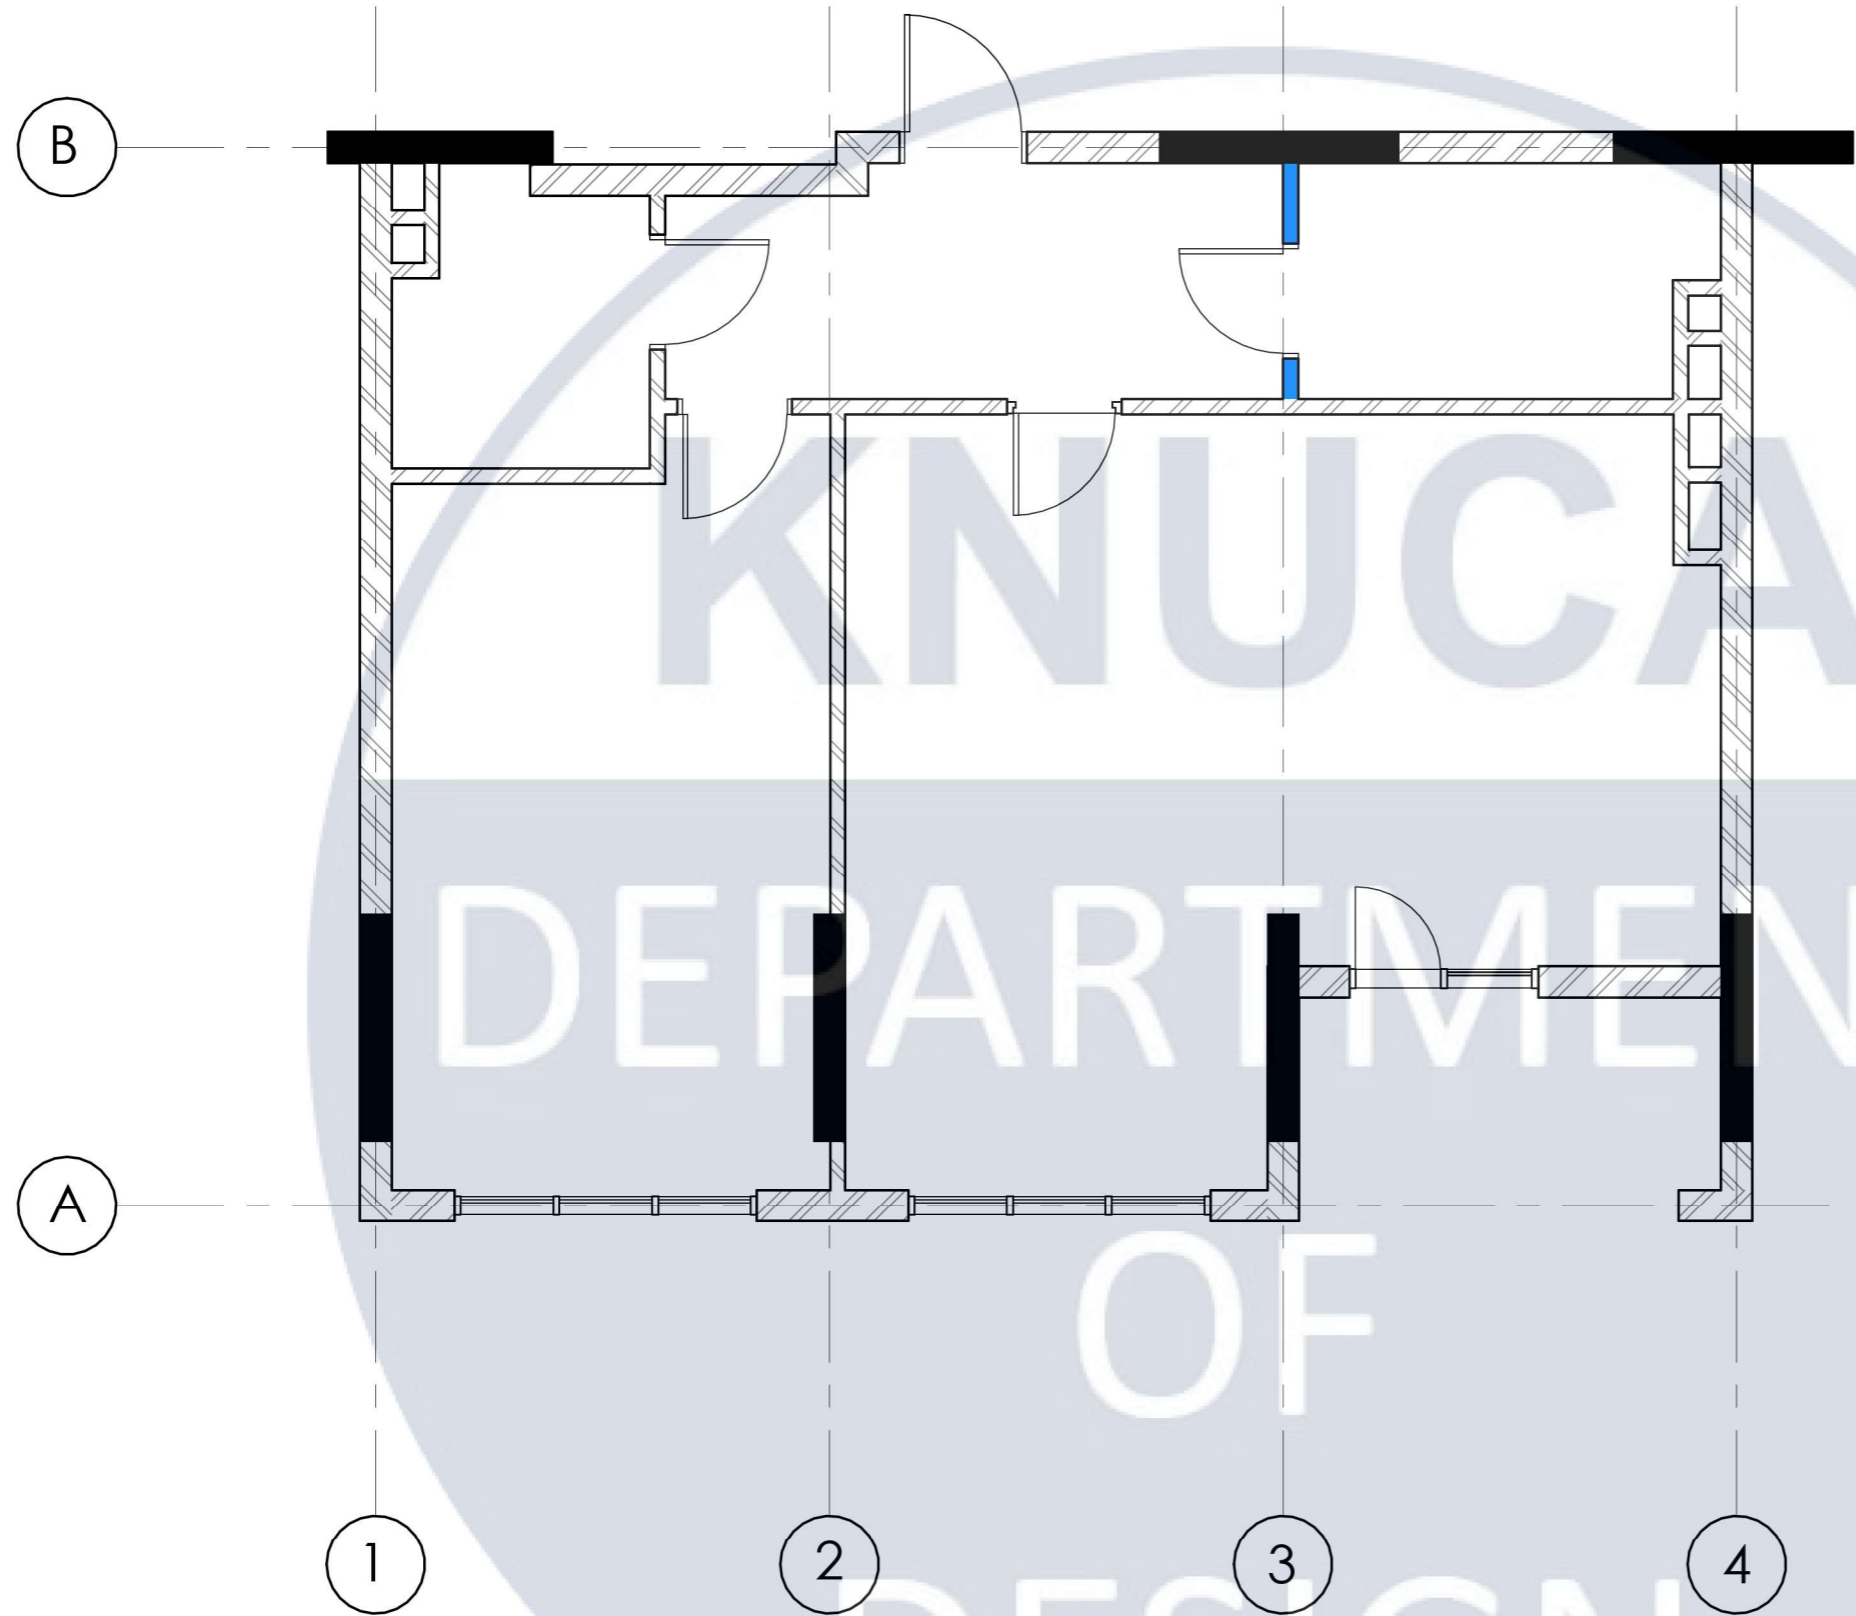


						КНУБА 022 ДИЗАЙН 2024 ДН 20-4 ДП			
						Проект інтер'єру квартири-студії			
Зм.	Кільк.	Арк.	№Док.	Підпис	Дата	Інтер'єр квартири-студії	Стадія	Аркуш	Аркушів
Розробив		Семенюк Н.М.					Н		
Перевірів		Щеглов С. П.				План монтажу М:60	Архітектурний факультет		

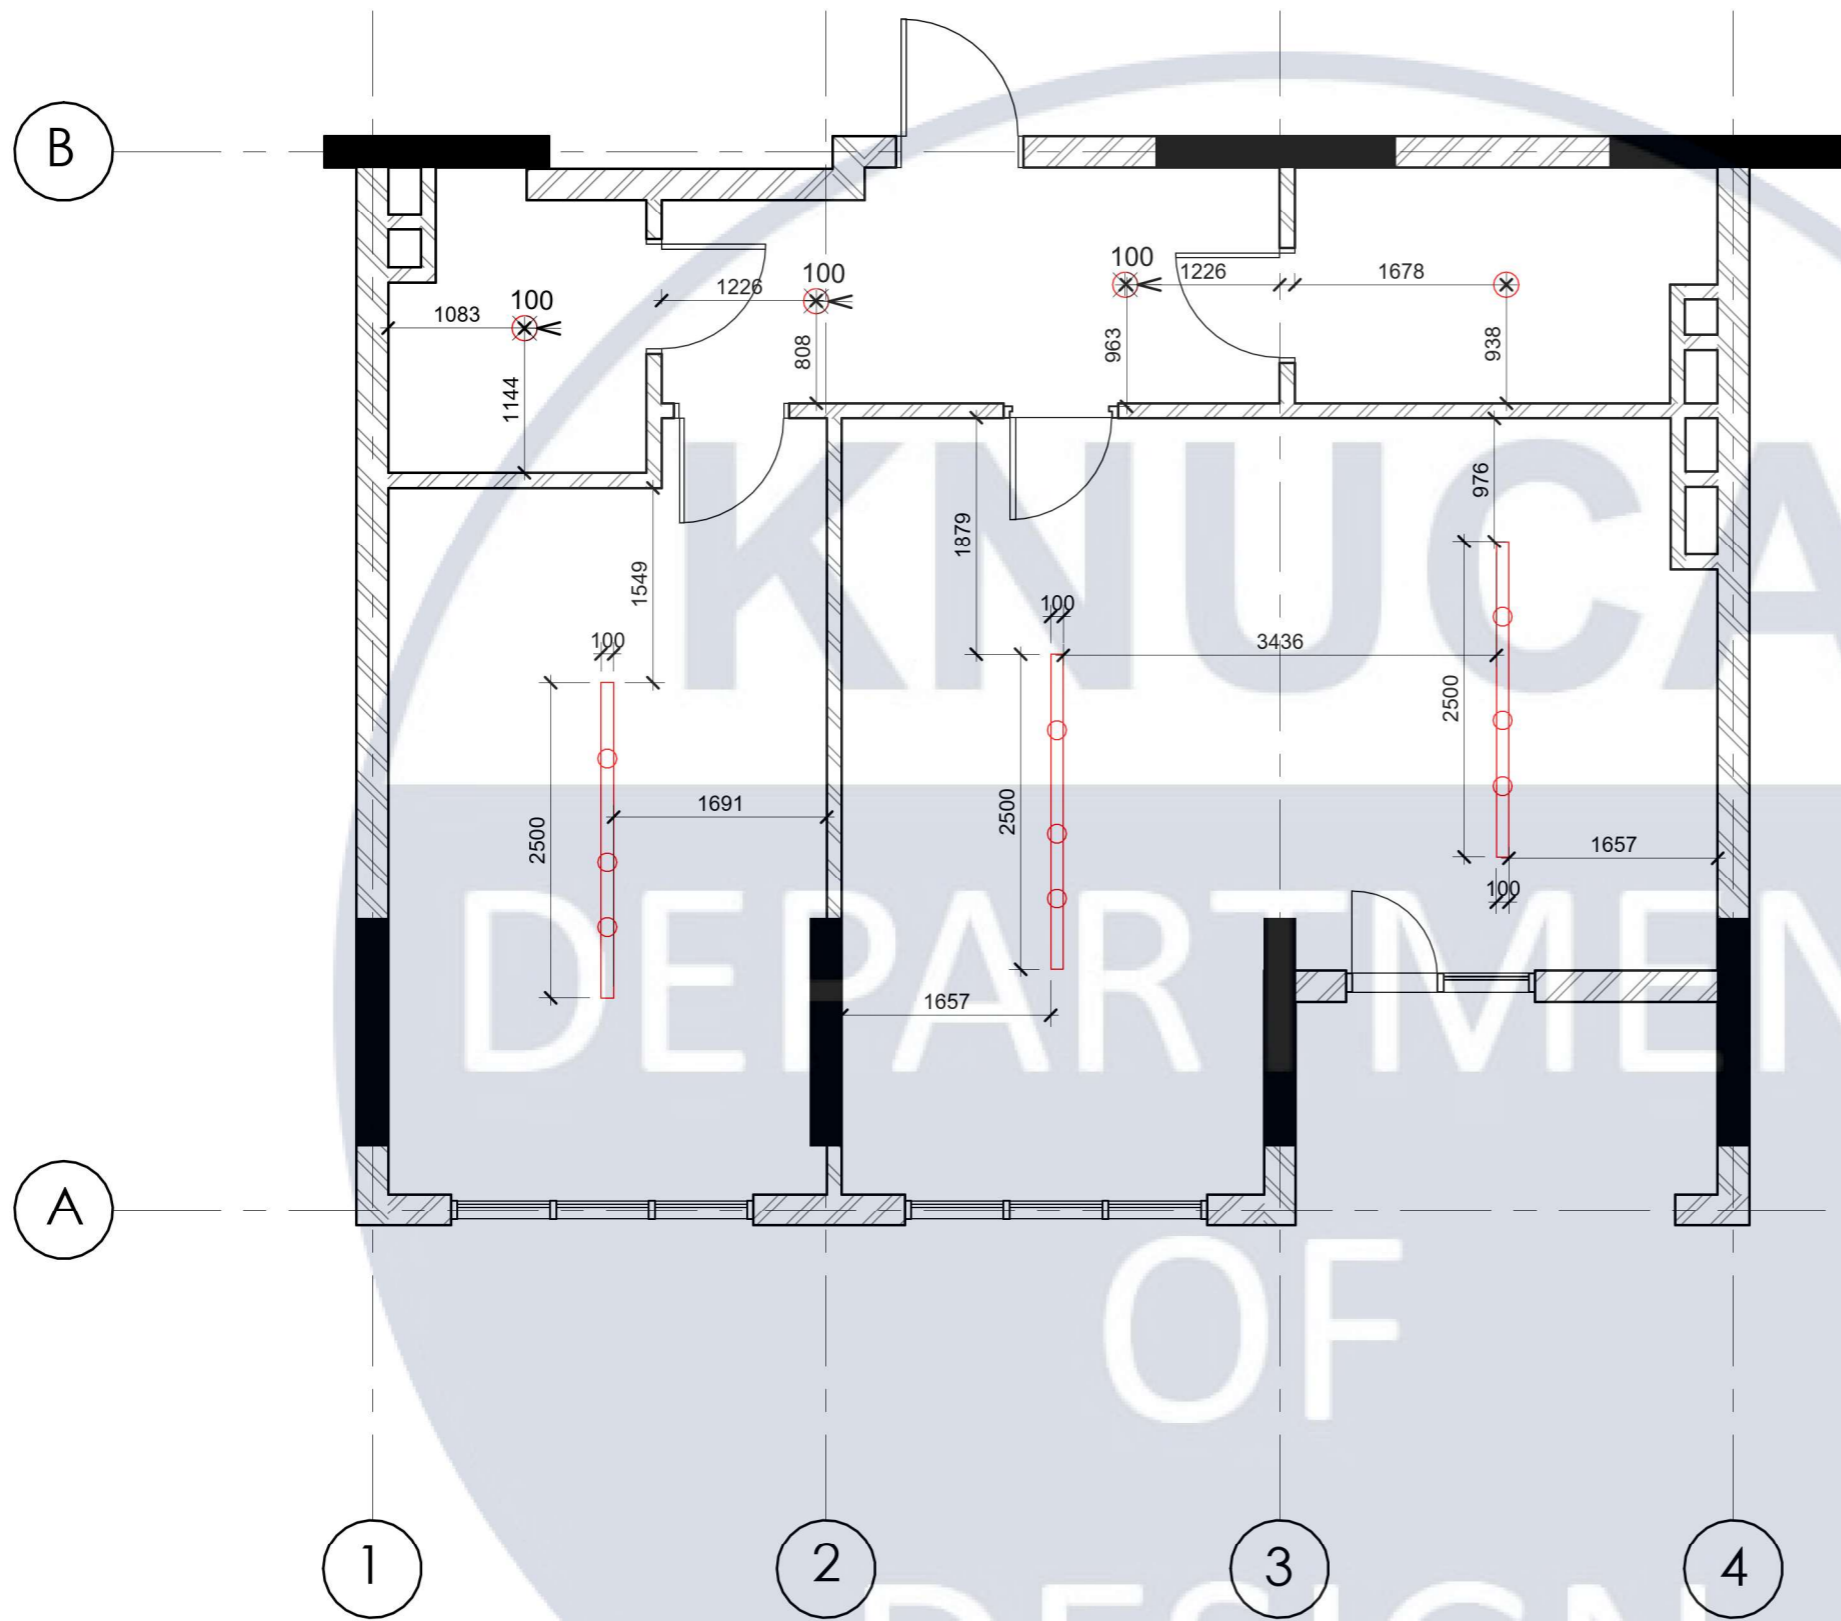

КНУБСА
DEPARTMENT
OF
DESIGN

						КНУБА 022 ДИЗАЙН 2024 ДН 20-4 ДП		
						Проект інтер'єру квартири-студії		
Зм.	Кільк.	Арк.	№Док.	Підпис	Дата	Стадія	Аркуш	Аркушів
Розробив		Семенюк Н.М.				Інтер'єр квартири-студії	Н	
Перевірів		Щеглов С. П.						
						План освітлення М 1:60		Архітектурний факультет

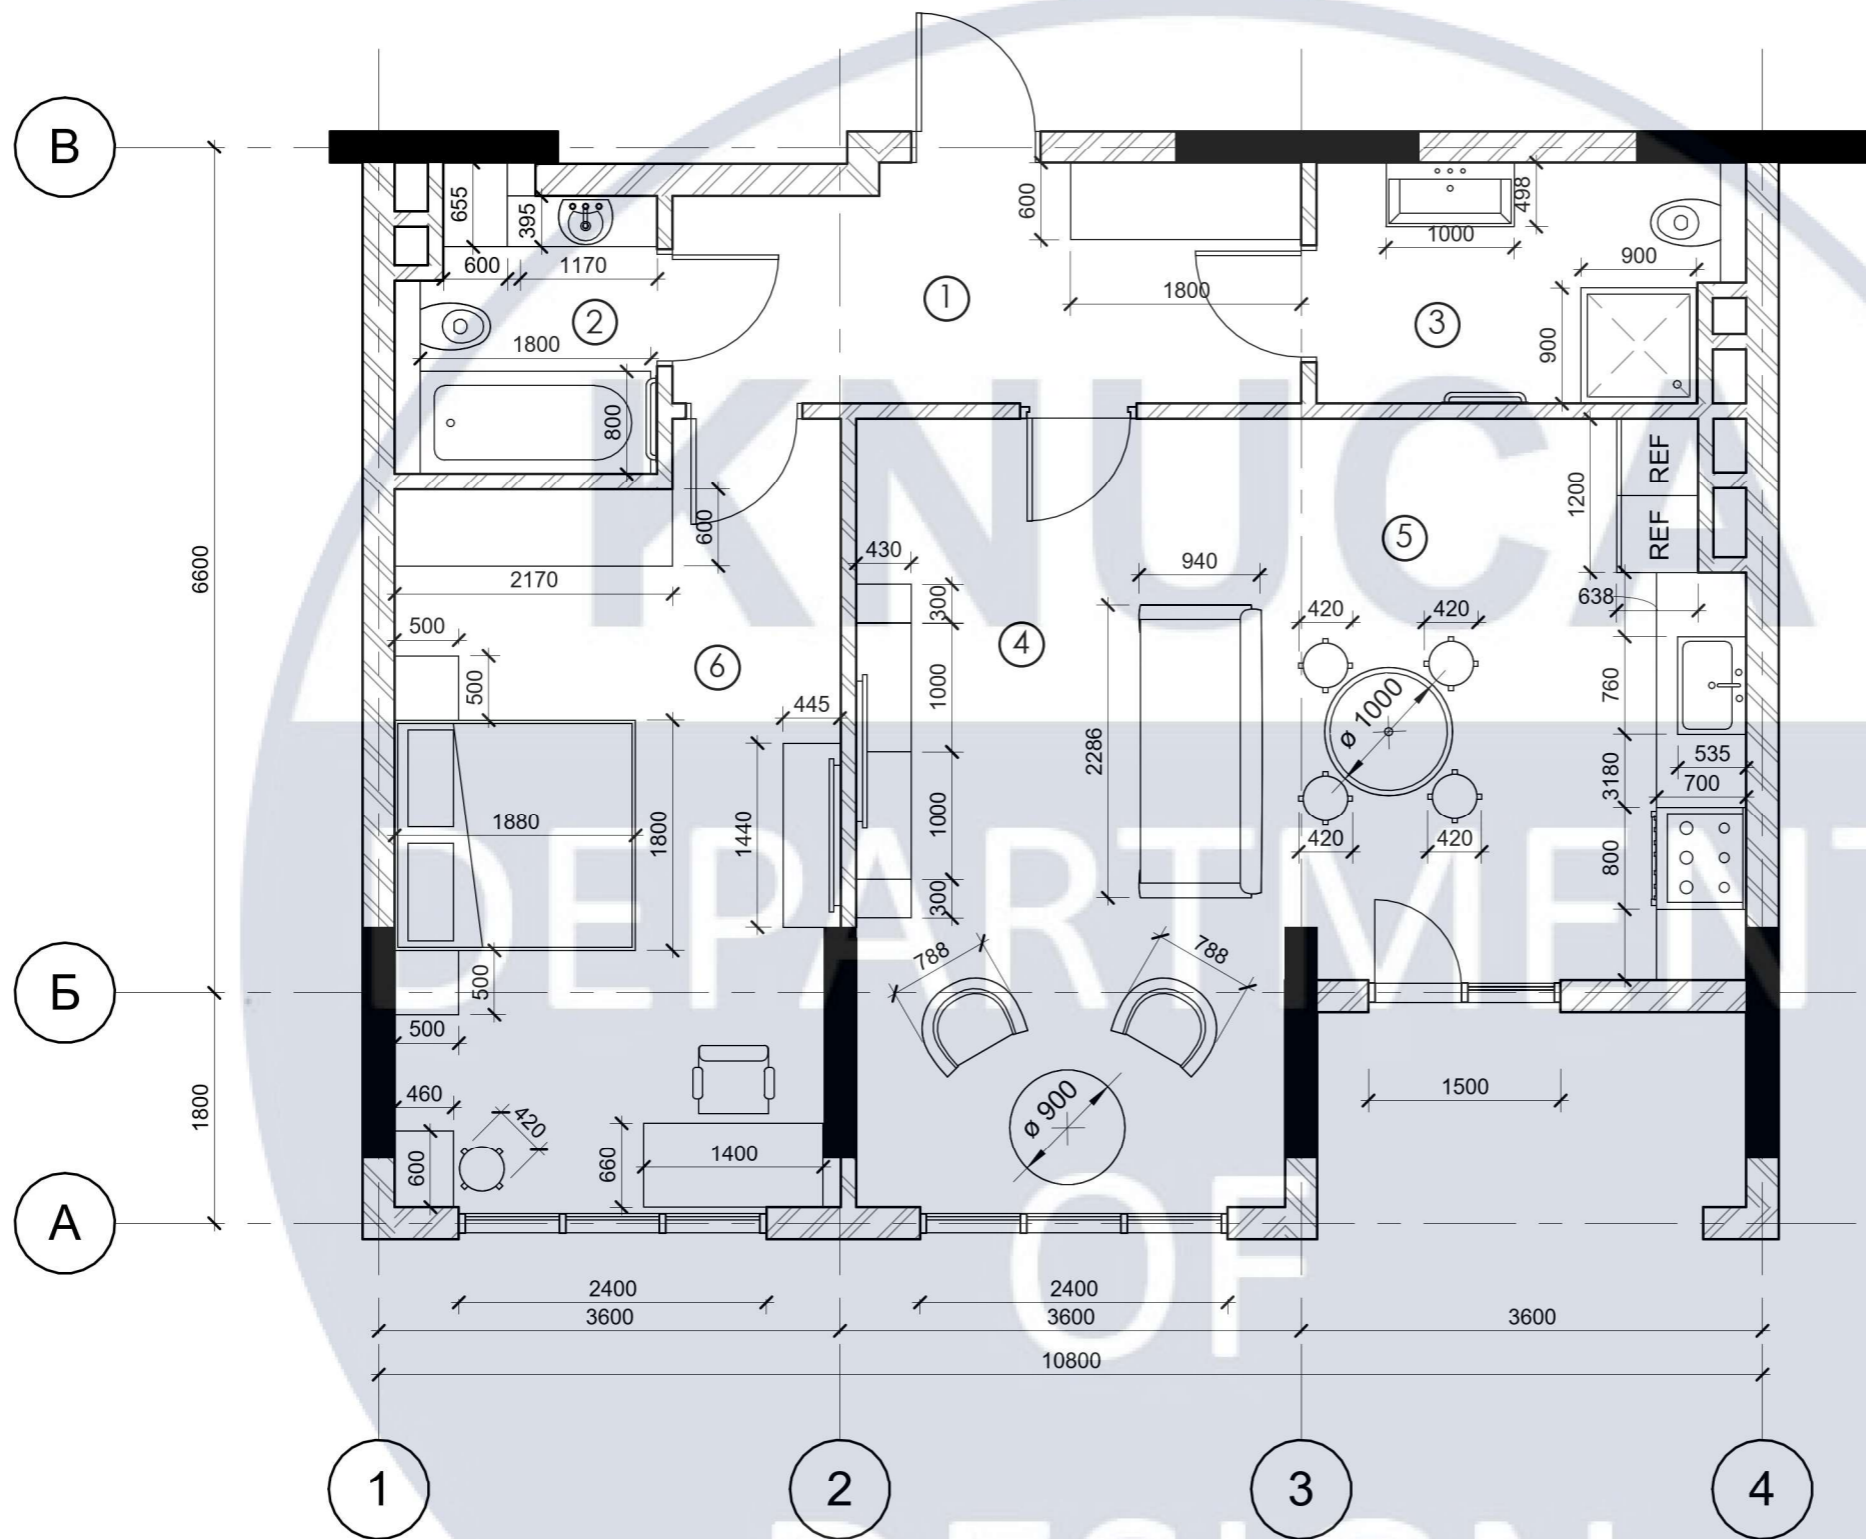


КНУБА 022 ДИЗАЙН 2024 ДН 20-4 ДП


Проект інтер'єру квартири-студії

Зм.	Кільк.	Арх.	НаДок.	Підпис	Дата	Інтер'єр квартири-студії	Стадія	Аркуш	Аркушів
Розробив		Семенюк Н.М.					Інтер'єр квартири-студії	Н	
Перевірів		Щеглов С. П.							
План меблів та обладнання М 1:60							Архітектурний факультет		


Розгортка 1-2

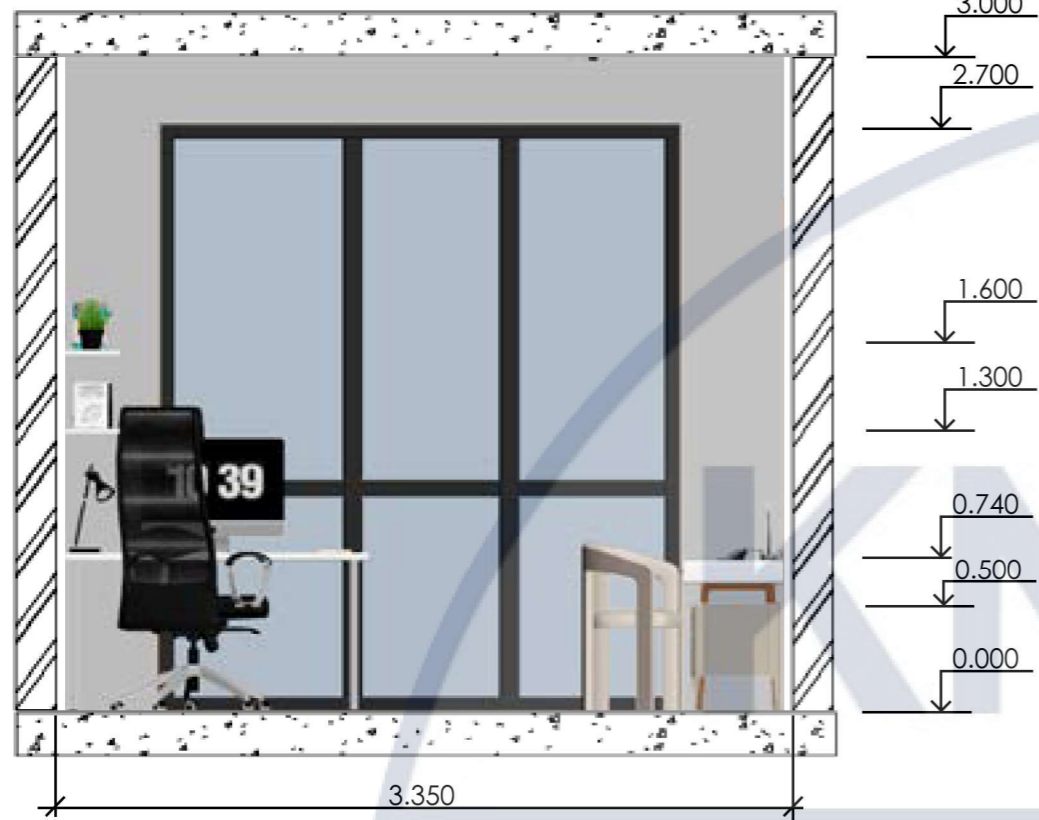

Розгортка 4-1

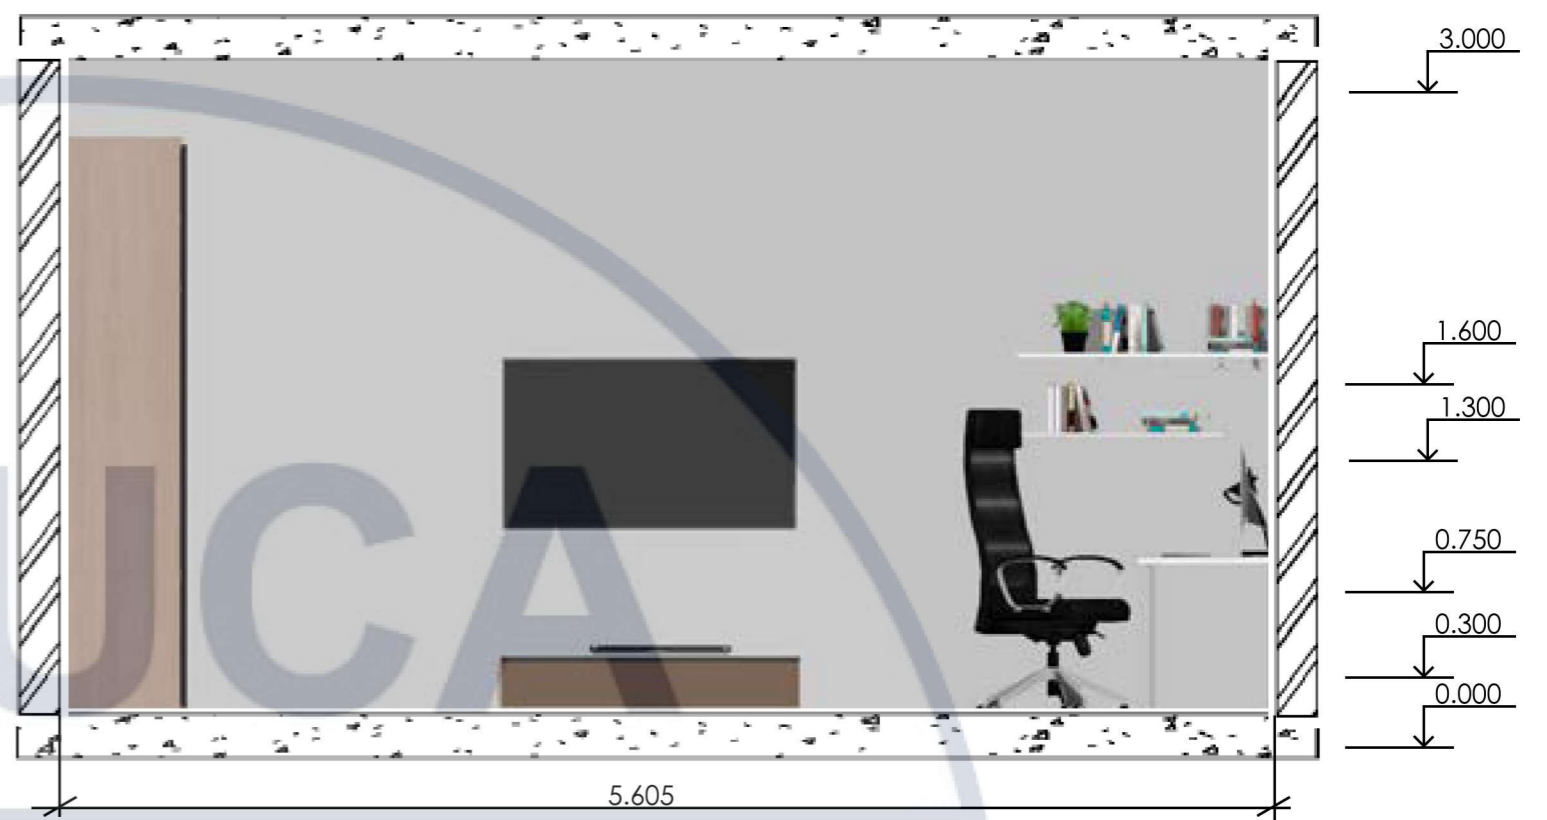

Розгортка 2-3

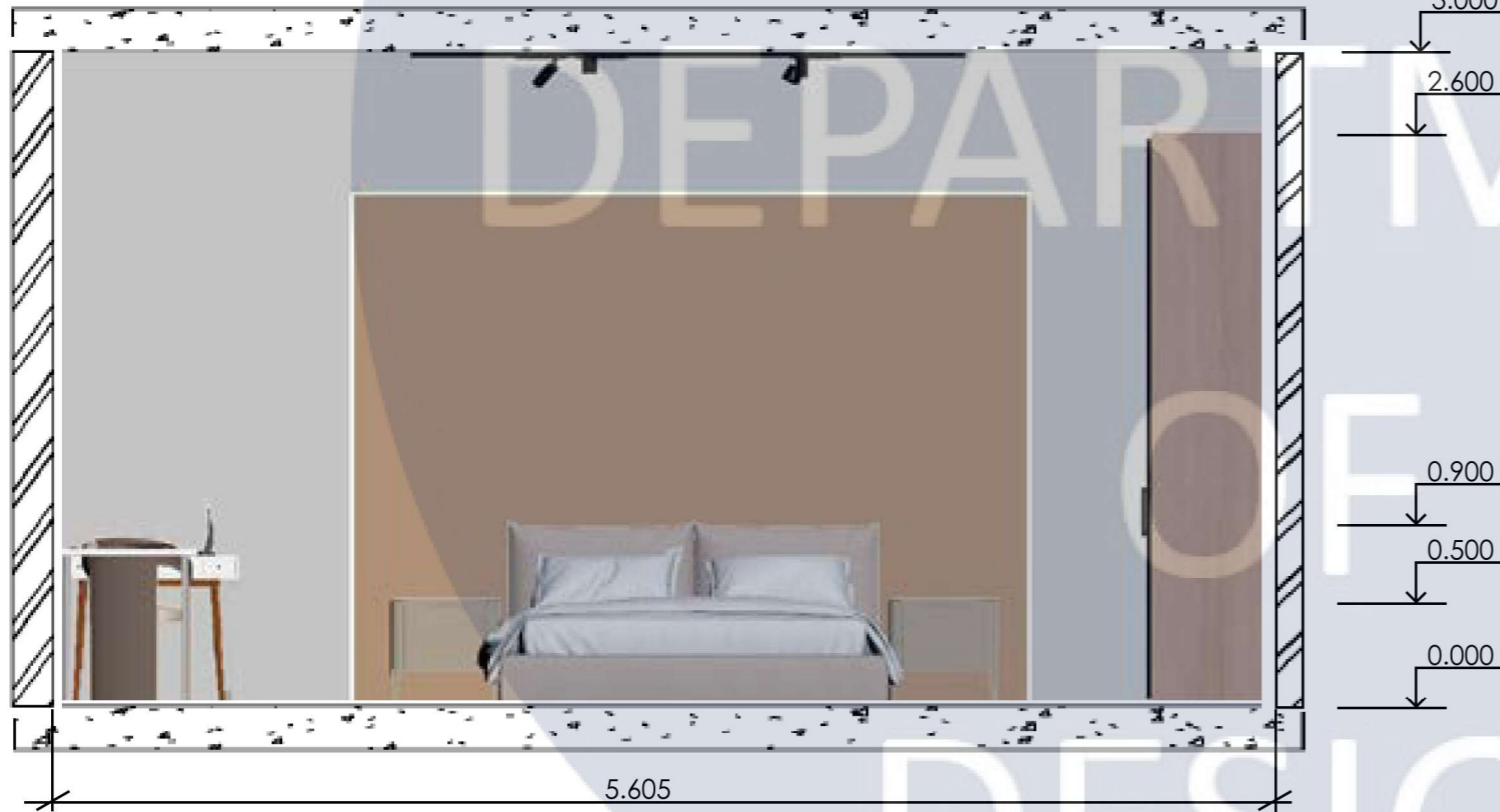


Розгортка 3-4




DEPARTMENT OF DESIGN

						КНУБА 022 ДИЗАЙН 2024 ДН 20-4 ДП			
						Проект інтер'єру квартири-студії			
Зм.	Кільк.	Арх.	НаДок.	Підпис	Дата	Інтер'єр квартири-студії	Стадія	Аркуш	Аркушів
Розробив		Семенюк Н.М.					Н		
Перевірів		Щеглов С. П.							
						Розгортки М:35	Архітектурний факультет		


Розгортка 9-8

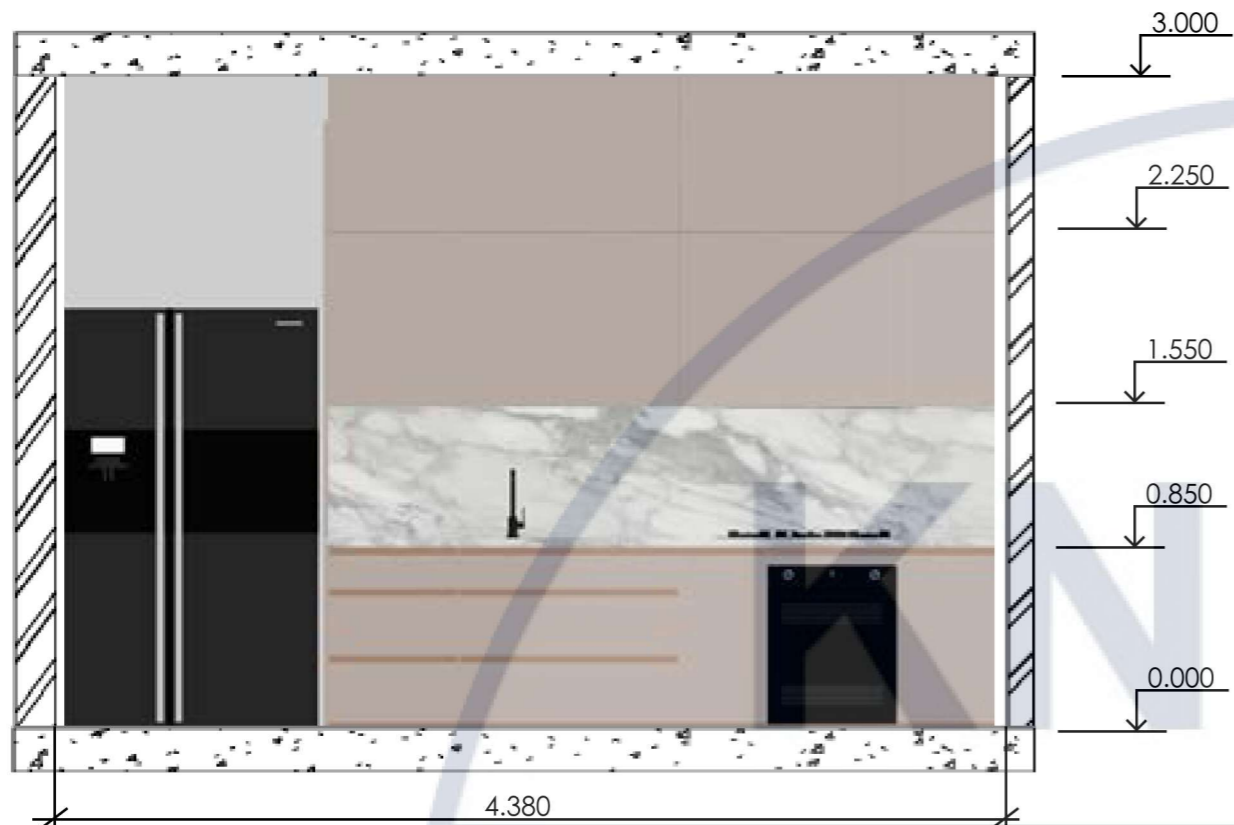


Розгортка 13-14

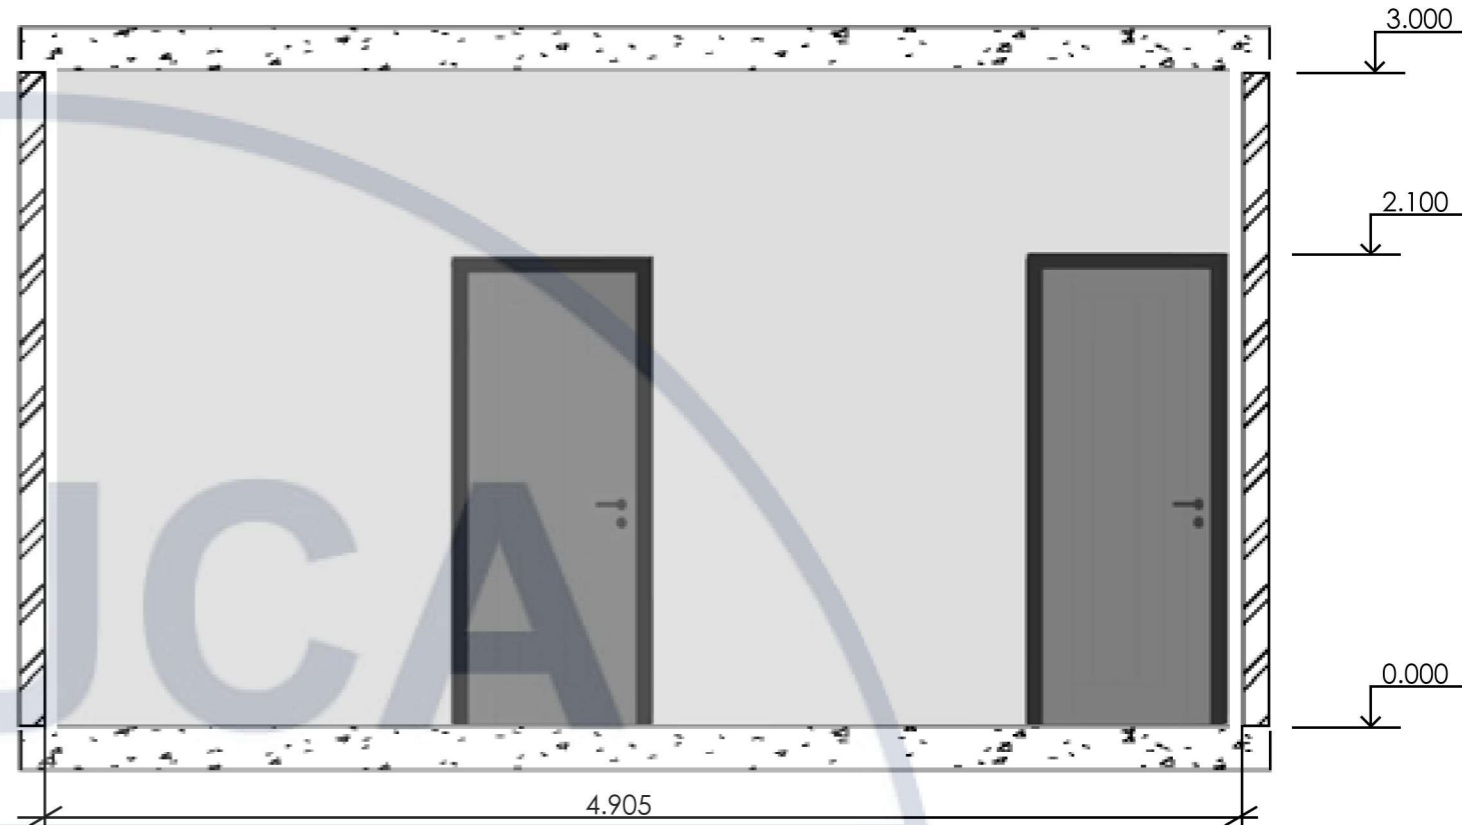

Розгортка 14-11

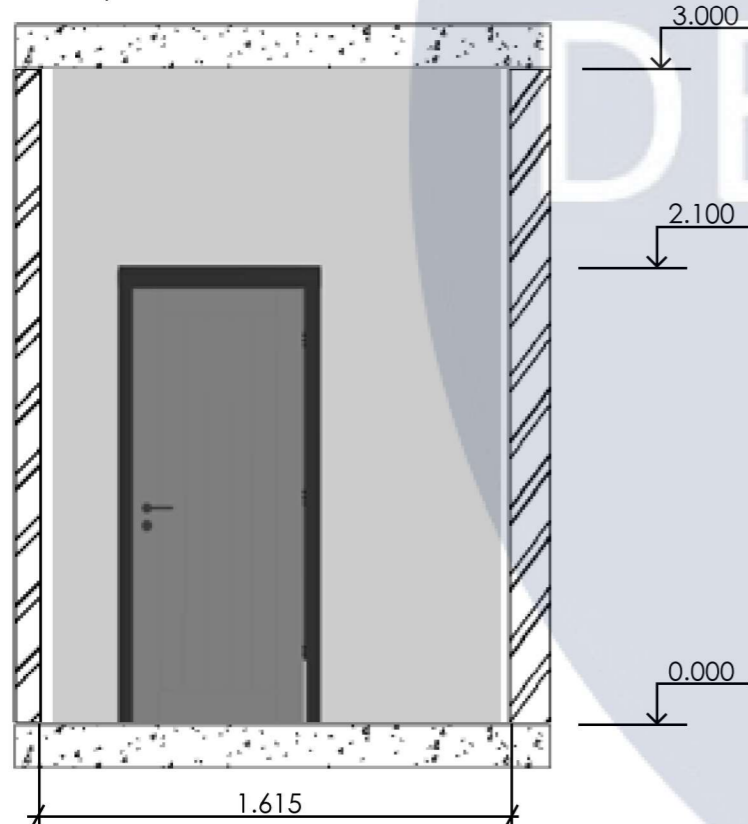

Розгортка 12-13

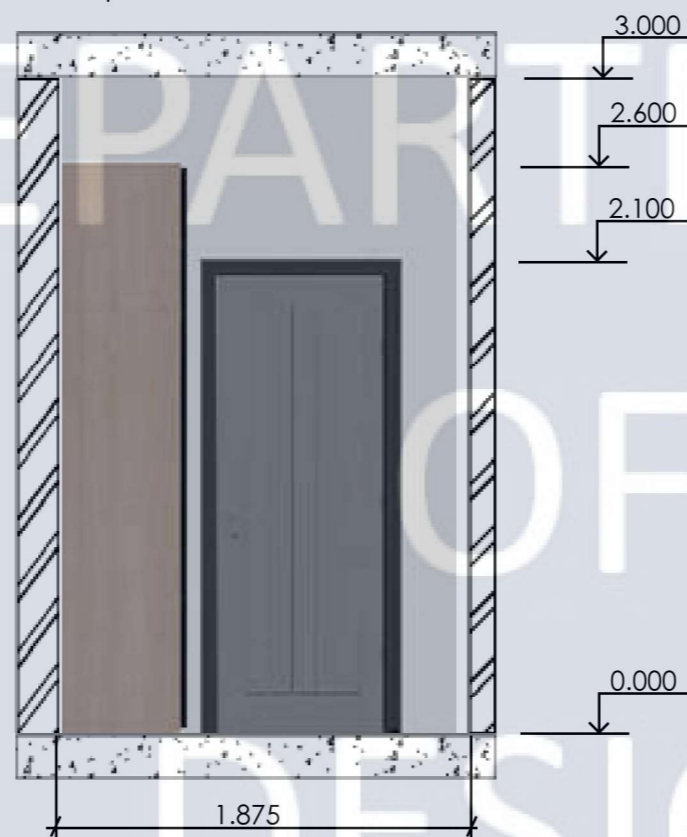


Розгортка 11-12




						КНУБА 022 ДИЗАЙН 2024 ДН 20-4 ДП			
						Проект інтер'єру квартири-студії			
Зм.	Кільк.	Арк.	НаДок.	Підпис	Дата	Інтер'єр квартири-студії	Стадія	Аркуш	Аркушів
Розробив		Семенюк Н.М.					Н		
Перевірів		Щеглов С. П.							
						Розгортки М:35	Архітектурний факультет		


Розгортка 20-21

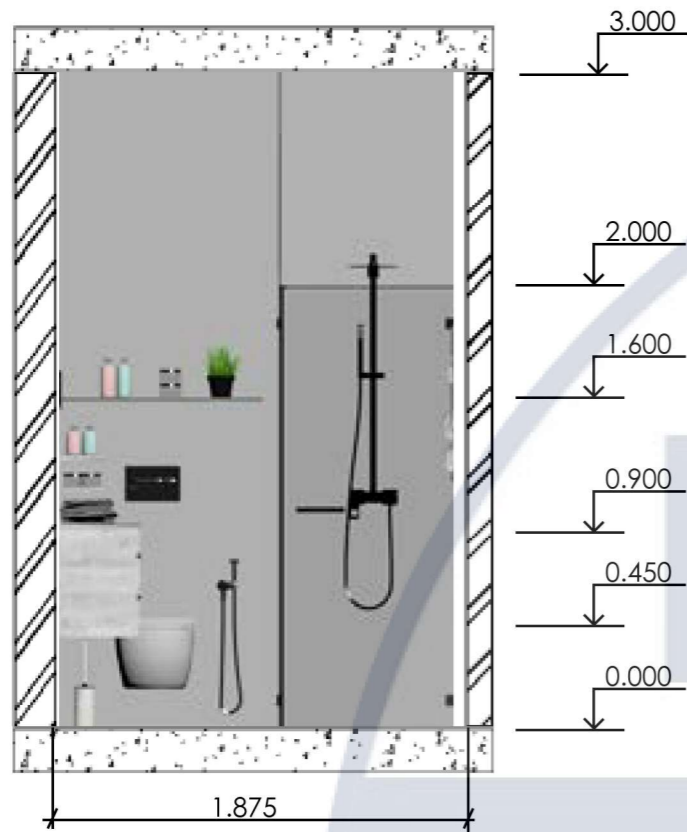


Розгортка 19-20

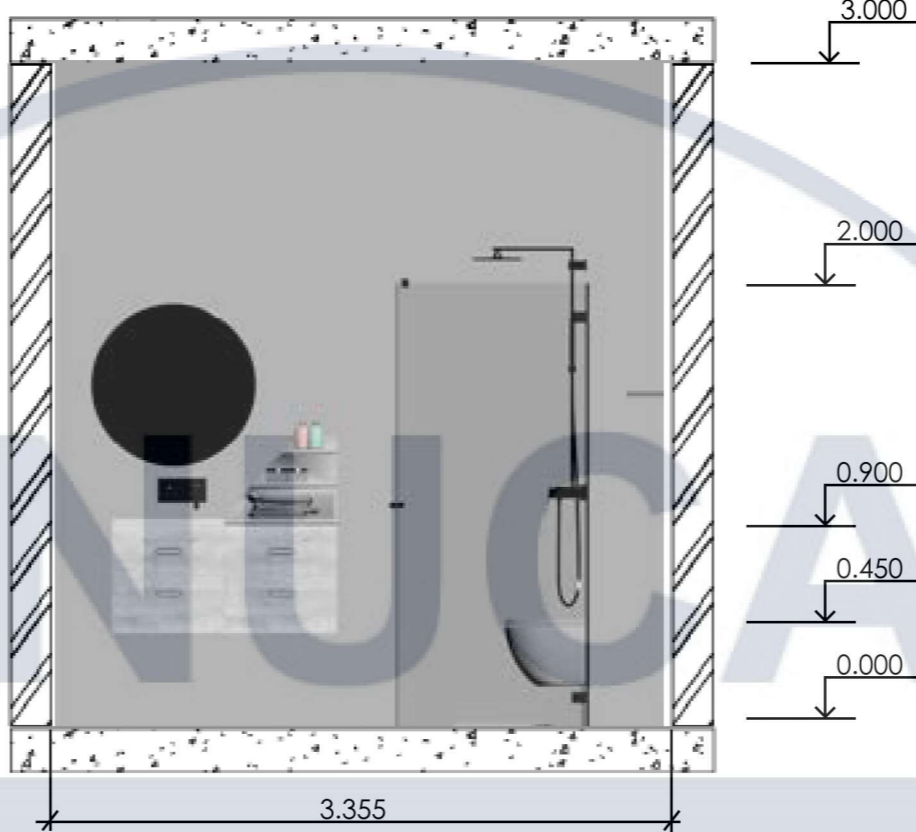


Розгортка 22-19

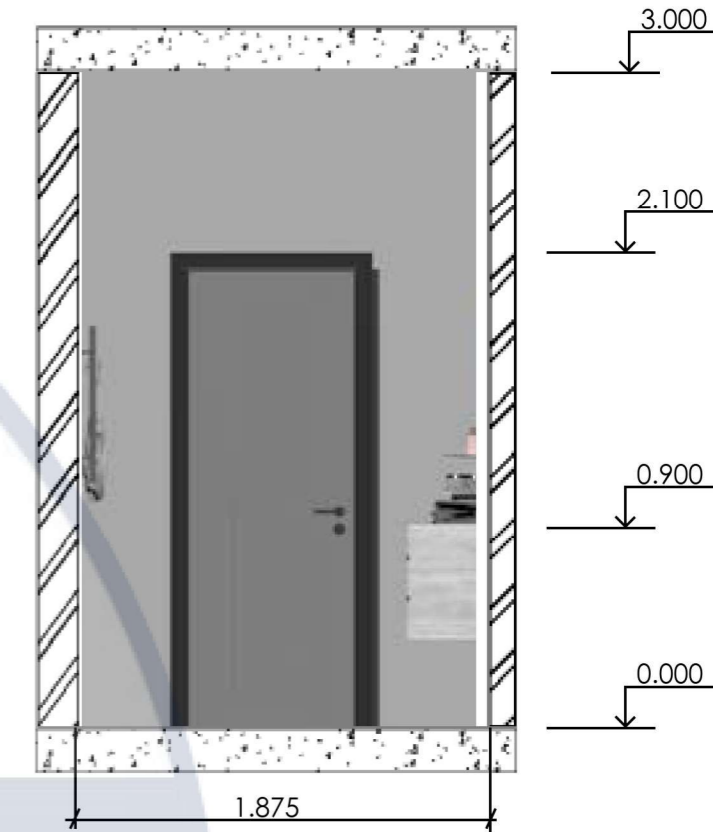

Розгортка 21-22

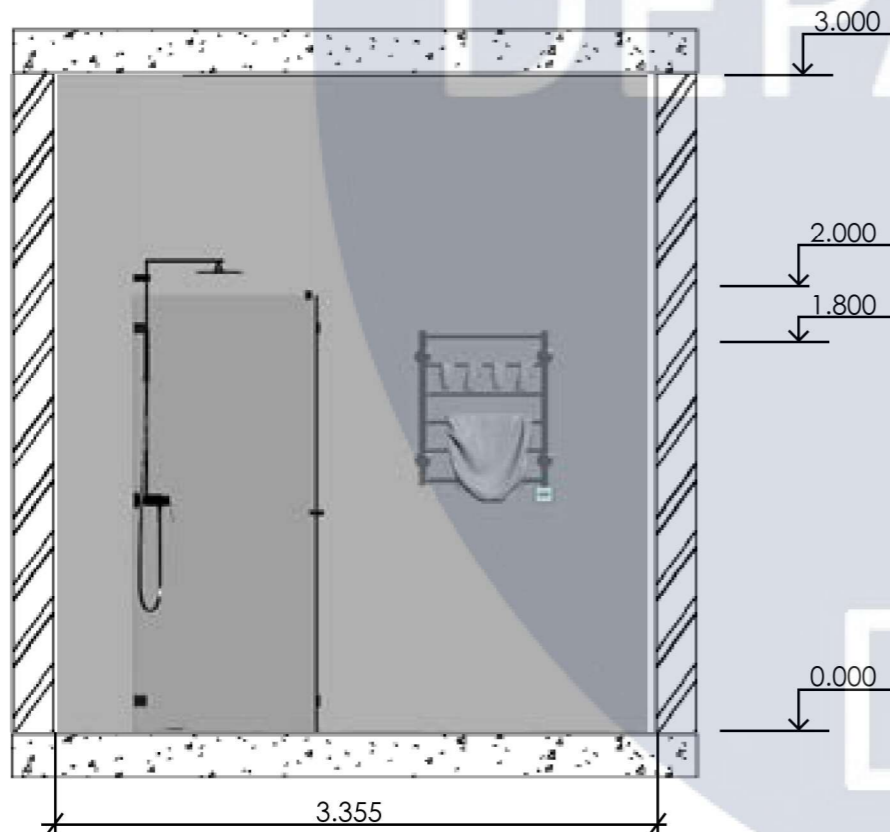


Розгортка 21-22

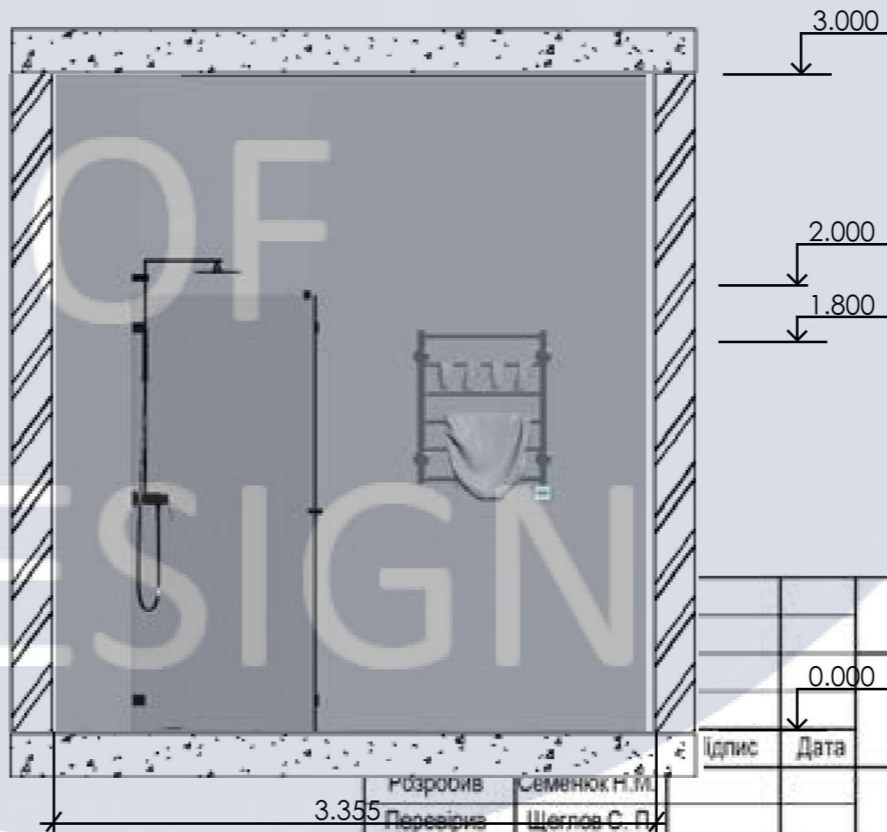


КНУБА 022 ДИЗАЙН 2024 ДН 20-4 ДП		
Проект інтер'єру квартири-студії		
Ідпис	Дата	
Розробив Перевіряв	Семеняк Н.П. Щеглов С.П.	
Інтер'єр квартири-студії		Стадія Н
Розгортки М:35		Аркушів Архитектурний факультет


Розгортка 17-18

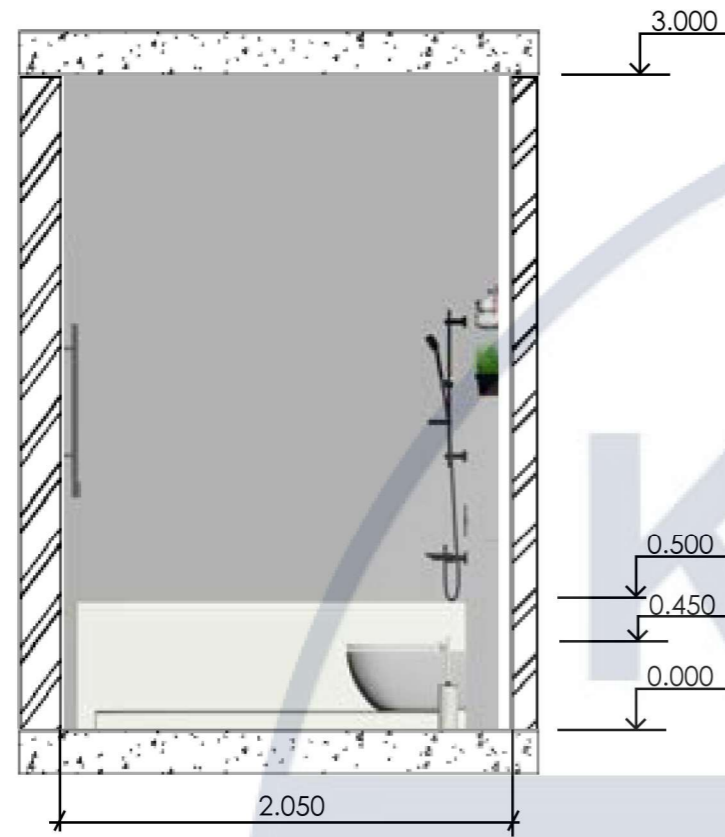


Розгортка 15-16

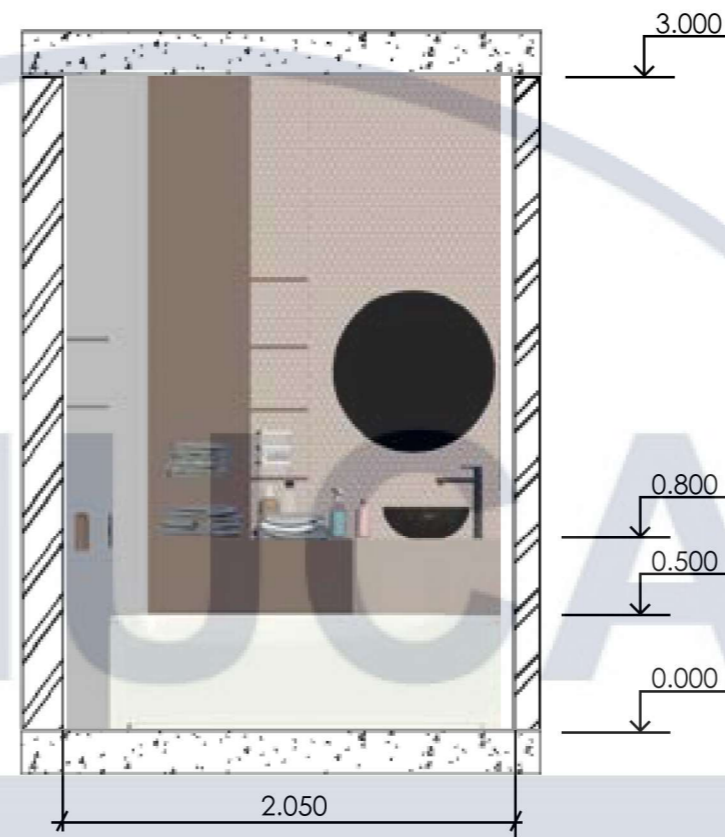

Розгортка 18-15

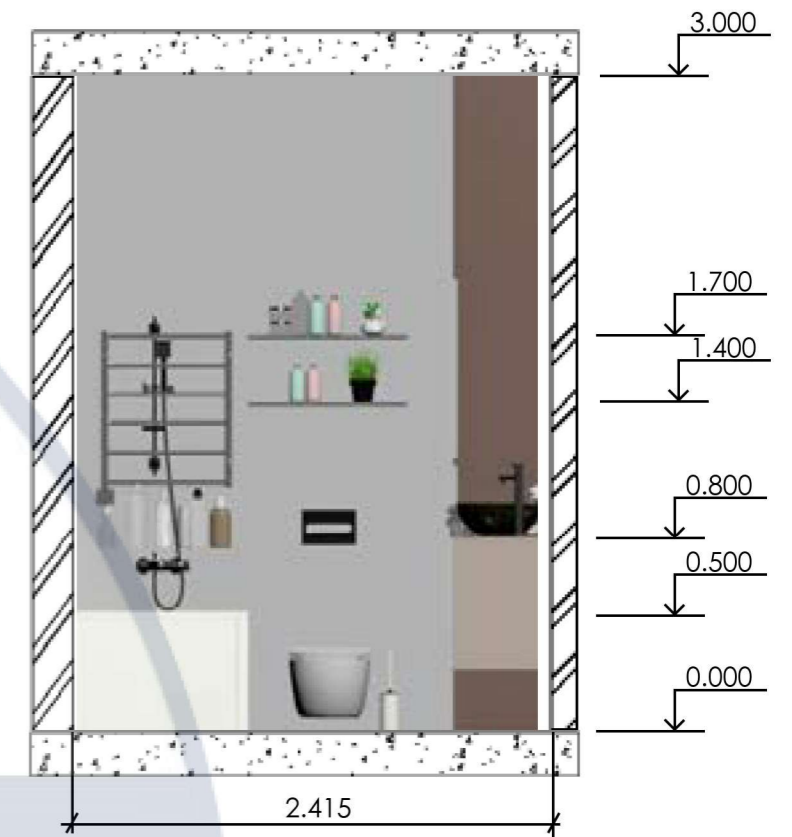

Розгортка 16-17

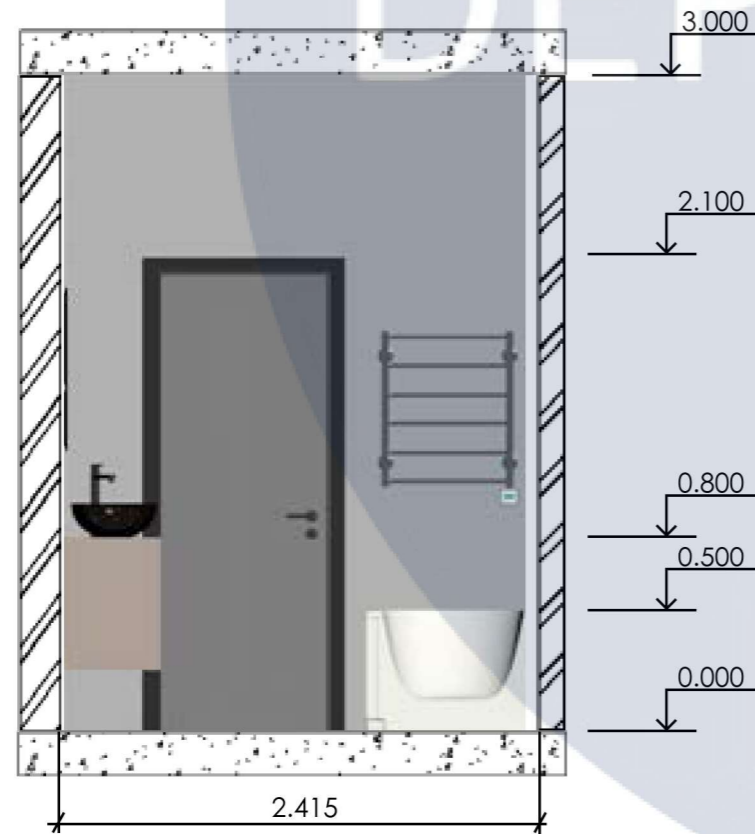

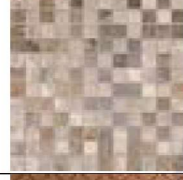




DEPARTMENT OF DESIGN

						КНУБА 022 ДИЗАЙН 2024 ДН 20-4 ДЛ			
						Проект інтер'єру квартири-студії			
Зм.	Кільк.	Арк.	НаДок.	Підпис	Дата	Інтер'єр квартири-студії	Стадія	Аркуш	Аркушів
Розробив		Семенюк Н.М.					Н		
Перевірів		Щеглов С. П.							
						Розгортки М:35	Архітектурний факультет		

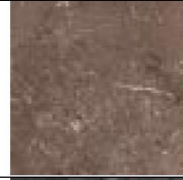

						КНУБА 022 ДИЗАЙН 2024 ДН 20-4 ДЛ			
						Проект інтер'єру квартири-студії			
Зм.	Кільк.	Арк.	НаДок.	Підпис	Дата	Інтер'єр квартири-студії	Стадія	Аркуш	Аркушів
Розробив		Семенюк Н.М.					Н		
Перевірів		Щеглов С. П.				Візуалізації	Архітектурний факультет		

Специфікація оздоблювальних матеріалів				
№	Текстура	Матеріал	Елемент інтер'єру	Виробник
1		Керамограніт	Підлога та стіни гостьового санвузла	Florim
2		Керамограніт	Підлога коридору та санвузла	Florim
3		Мозаїка	Стіни та підлого в душовій кабіні	ABK
4		Паркетна дошка двошарова	Підлога в спальні та студії	CODRU
5		Дерев'яна панель	Стіна в спальні	WOODCITY

Специфікація елементів освітлення				
№	Назва	Виробник	Фото	Кількість
1	Магнітний трековий світильник	Kloodi		3
2	Світильник стельовий	VASMAR		4

						КНУБА 022 ДИЗАЙН 2024 ДН 20-4 ДП			
						Проект інтер'єру квартири-студії			
Зм.	Кільк.	Арх.	НаДок.	Підпис	Дата	Інтер'єр квартири-студії	Стадія	Аркуш	Аркушів
Розробив		Семенюк Н.М.					Н		
Перевірів		Щеглов С. П.				Специфікація оздоблювальних матеріалів та освітлювальних приладів	Архітектурний факультет		

Специфікація меблів та обладнання

№	Зображення	Назва	Довжина	Ширина	Висота	Модель	Виробник	Кількість
1		Унітаз підвісний	540 мм	360 мм	270 мм	Flaminia App	Flaminia	2
2		Ванна	1800 мм	800 мм	440 мм	COLOMBO Fortuna	COLOMBO	1
3		Ліжко	2000 мм	1600 мм	900 мм	Під замовлення	Ruta	1
4		Диван	2500 мм	1050 мм	770 мм	Place Small	Ruta	1
5		Шафа	2170 мм	600 мм	2400 мм	Під замовлення	Алька Меблі	2
6		Стіл Комп'ютерний	1200 мм	500 мм	750 мм	Oficse+	Інноваційні меблеві конструкції	1
7		Столик макіяжний	800 мм	740 мм	400 мм	SCANDI	JUMI	1
8		Душова кабіна	900 мм	900 мм	2000 мм	Primera Prime	Primera	1
9		Тумба під телевізор з полочками	2600 мм	430 мм	3000 мм	Під замовлення	VOV furniture	1

10		Стіл кухонний	1500 мм	1500 мм	750 мм	Під замовлення		1
11		Крісло	760 мм	700 мм	730 мм	BREDAL	JYSK	2
12		Холодильник	1200 мм	640 мм	1800 мм	Side-by-side	Samsung	1
13		Кухня	3200 мм	700 мм	3000 мм	Під замовлення	WOOD systems	1
14		Стілець для кухні	480 мм	500 мм	820 мм	Vetro	Стіл Стілець	4

						КНУБА 022 ДИЗАЙН 2024 ДН 20-4 ДЛ				
						Проект інтер'єру квартири-студії				
Зм.	Кільк.	Арх.	НаДок.	Підпис	Дата	Інтер'єр квартири-студії		Стадія	Аркуш	Аркушів
Розробив		Семенюк Н.М.				Інтер'єр квартири-студії		Н		
Перевірів		Щеглов С. П.								
						Специфікація меблів		Архітектурний факультет		


КНУСА

Розробка кухонного столу


DEPARTMENT

OF


DESIGN

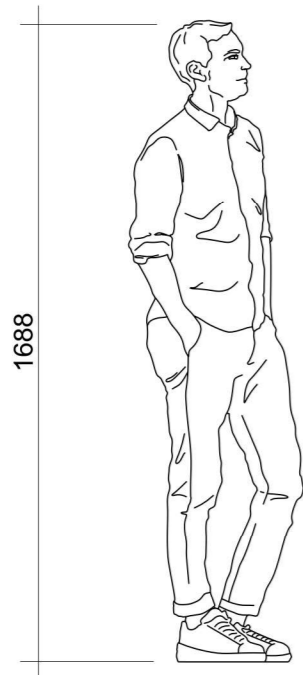


Вид збоку

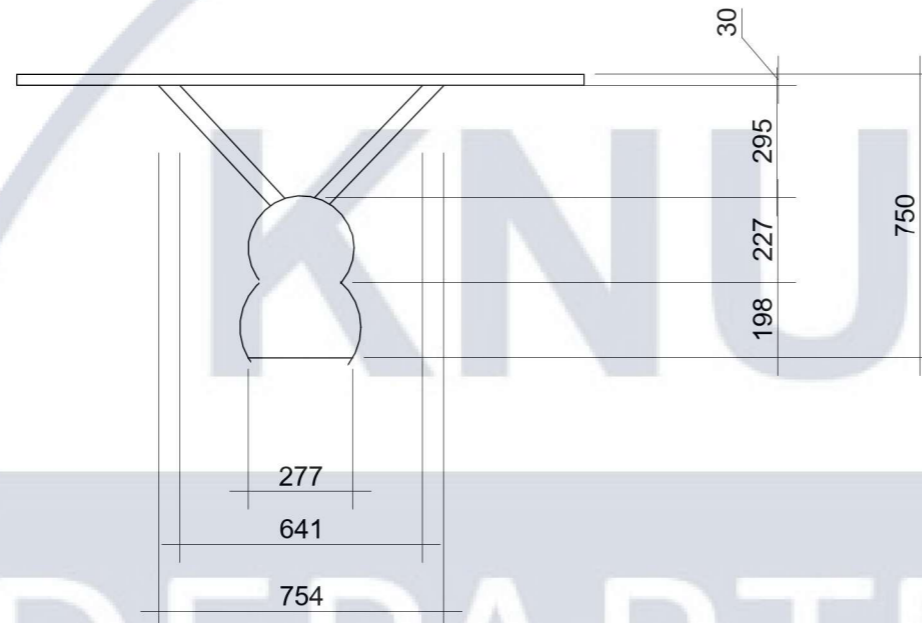

Розріз

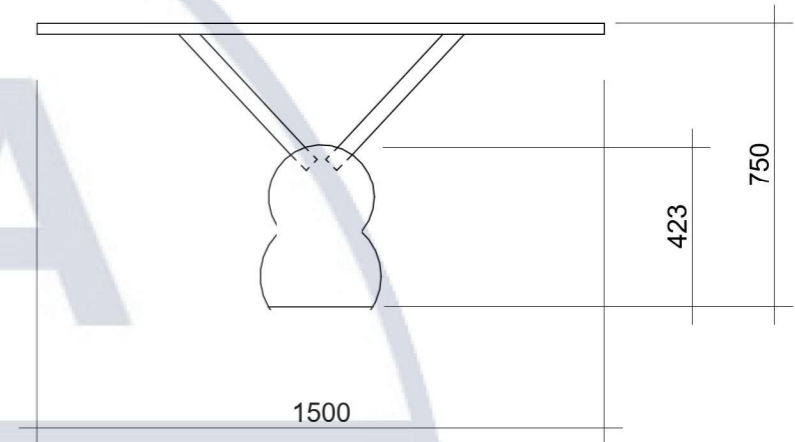

Вид зверху

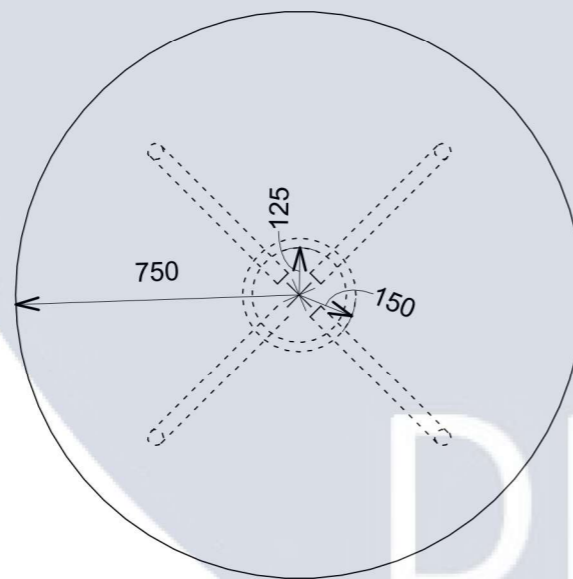

КНУБСА
DEPARTMENT
OF
DESIGN

КНУБА 022 ДИЗАЙН 2024 ДН 20-4 ДП

Проект інтер'єру квартири-студії

Зм.	Кільк.	Арк.	№Док.	Підпис	Дата				
Розробив		Семенюк Н.М.				Інтер'єр квартири-студії	Стадія	Аркуш	Аркушів
Перевірів		Щеглов С. П.					Н		
						Розробка елемента меблів	Архітектурний факультет		

