

Міністерство освіти і науки України  
Київський національний університет будівництва та архітектури  
Архітектурний факультет  
Кафедра дизайну

КВАЛІФІКАЦІЙНА ВИПУСКНА РОБОТА  
НА ЗДОБУТТЯ ОСВІТНЬОГО СТУПЕНЯ БАКАЛАВР  
на тему:

"Дизайн інтер'єрів та обладнання приміщень апарт-готелю"

Проектна частина


Виконала: студентка групи ДН-44  
Рой-Слепухіна Д.  
Керівник роботи: професор,  
Третяк Ю. В.

Київ 2024

## ЗМІСТ

01	Титульний лист	22	Санвузол 3
02	Відомість креслень	23	Загальна кімната
03	Ситуаційний план розміщення будівлі	24	Загальна кімната
04	Перспективне зображення	25	Візуалізації
05	План поверху будівлі. Експлікація приміщення	26	Візуалізації
06	План обмірів	27	Візуалізації
07	План демонтажу. Житлові приміщення	28	Візуалізації
08	План демонтажу. Загальна зона	29	Візуалізації
09	План монтажу. Житлові приміщення	30	Візуалізації
10	План монтажу. Загальна зона	31	Візуалізації
11	План розташування меблів та обладнання. Житлові приміщення	32	Візуалізації
12	План розташування меблів та обладнання. Загальна зона	33	Візуалізації
13	План стель. Житлові приміщення	34	Титульний лист
14	План стель. Загальна зона	35	Розробка елемента обладнання
15	План розташування освітлювальних приладів. Житлові приміщення	36	Переріз, вузли та ергономічна схема
16	План розташування освітлювальних приладів. Загальна зона	37	Перспективне зображення елемента обладнання
17	План розташування підлогових покриттів. Житлові приміщення	38	Перспективне зображення елемента обладнання
18	План розташування підлогових покриттів. Загальна зона		
19	Розгортки. Санвузол 2		
20	Розгортки. Житлова кімната №2		
21	Розгортки. Житлова кімната №3		

Ситуаційний план розміщення будівлі

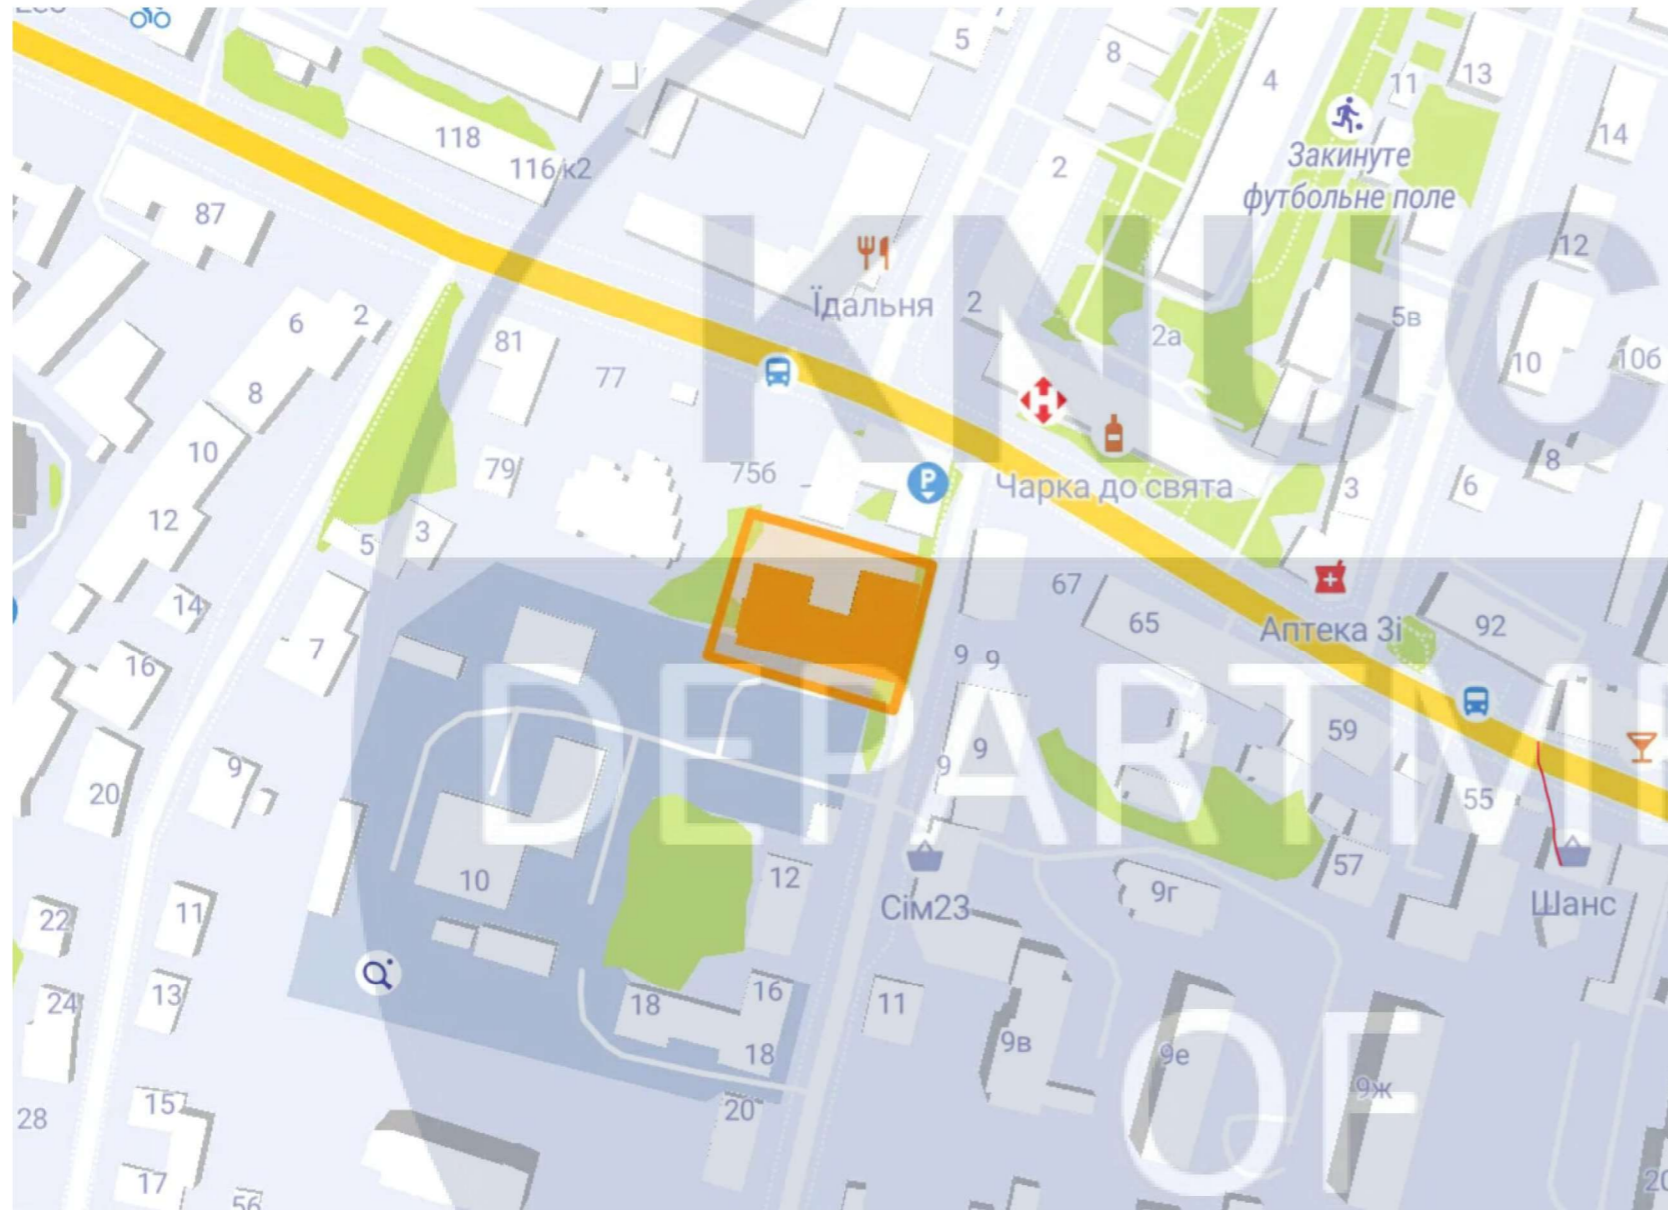


Адреса:  
вул. Малогайосківська, 30, Львів

						КНУБА 022 Дизайн 2024 ДН-44 ДП			
						Дизайн інтер'єрів та обладнання приміщень апарт-готелю			
Зм.	Кільк.	Арк.	№Док.	Підпис	Дата	Вихідні дані для проектування	Стадія	Аркуш	Аркушів
Розробила		Рой-Слепухіна Д.					ДП	03	37
Перевірила		Третяк Ю. В.				Ситуаційний план розміщення будівлі	Архітектурний факультет		
Н контроль									



DESIGN


						КНУБА 022 Дизайн 2024 ДН-44 ДП			
						Дизайн інтер'єрів та обладнання приміщень апарт-готелю			
Зм.	Кільк.	Арк.	№Док.	Підпис	Дата	Вихідні дані для проектування	Стадія	Аркуш	Аркушів
Розробила		Рой-Слепухіна Д.					ДП	04	37
Перевірила		Третяк Ю. В.				Перспективне зображення	Архітектурний факультет		
Н контроль									

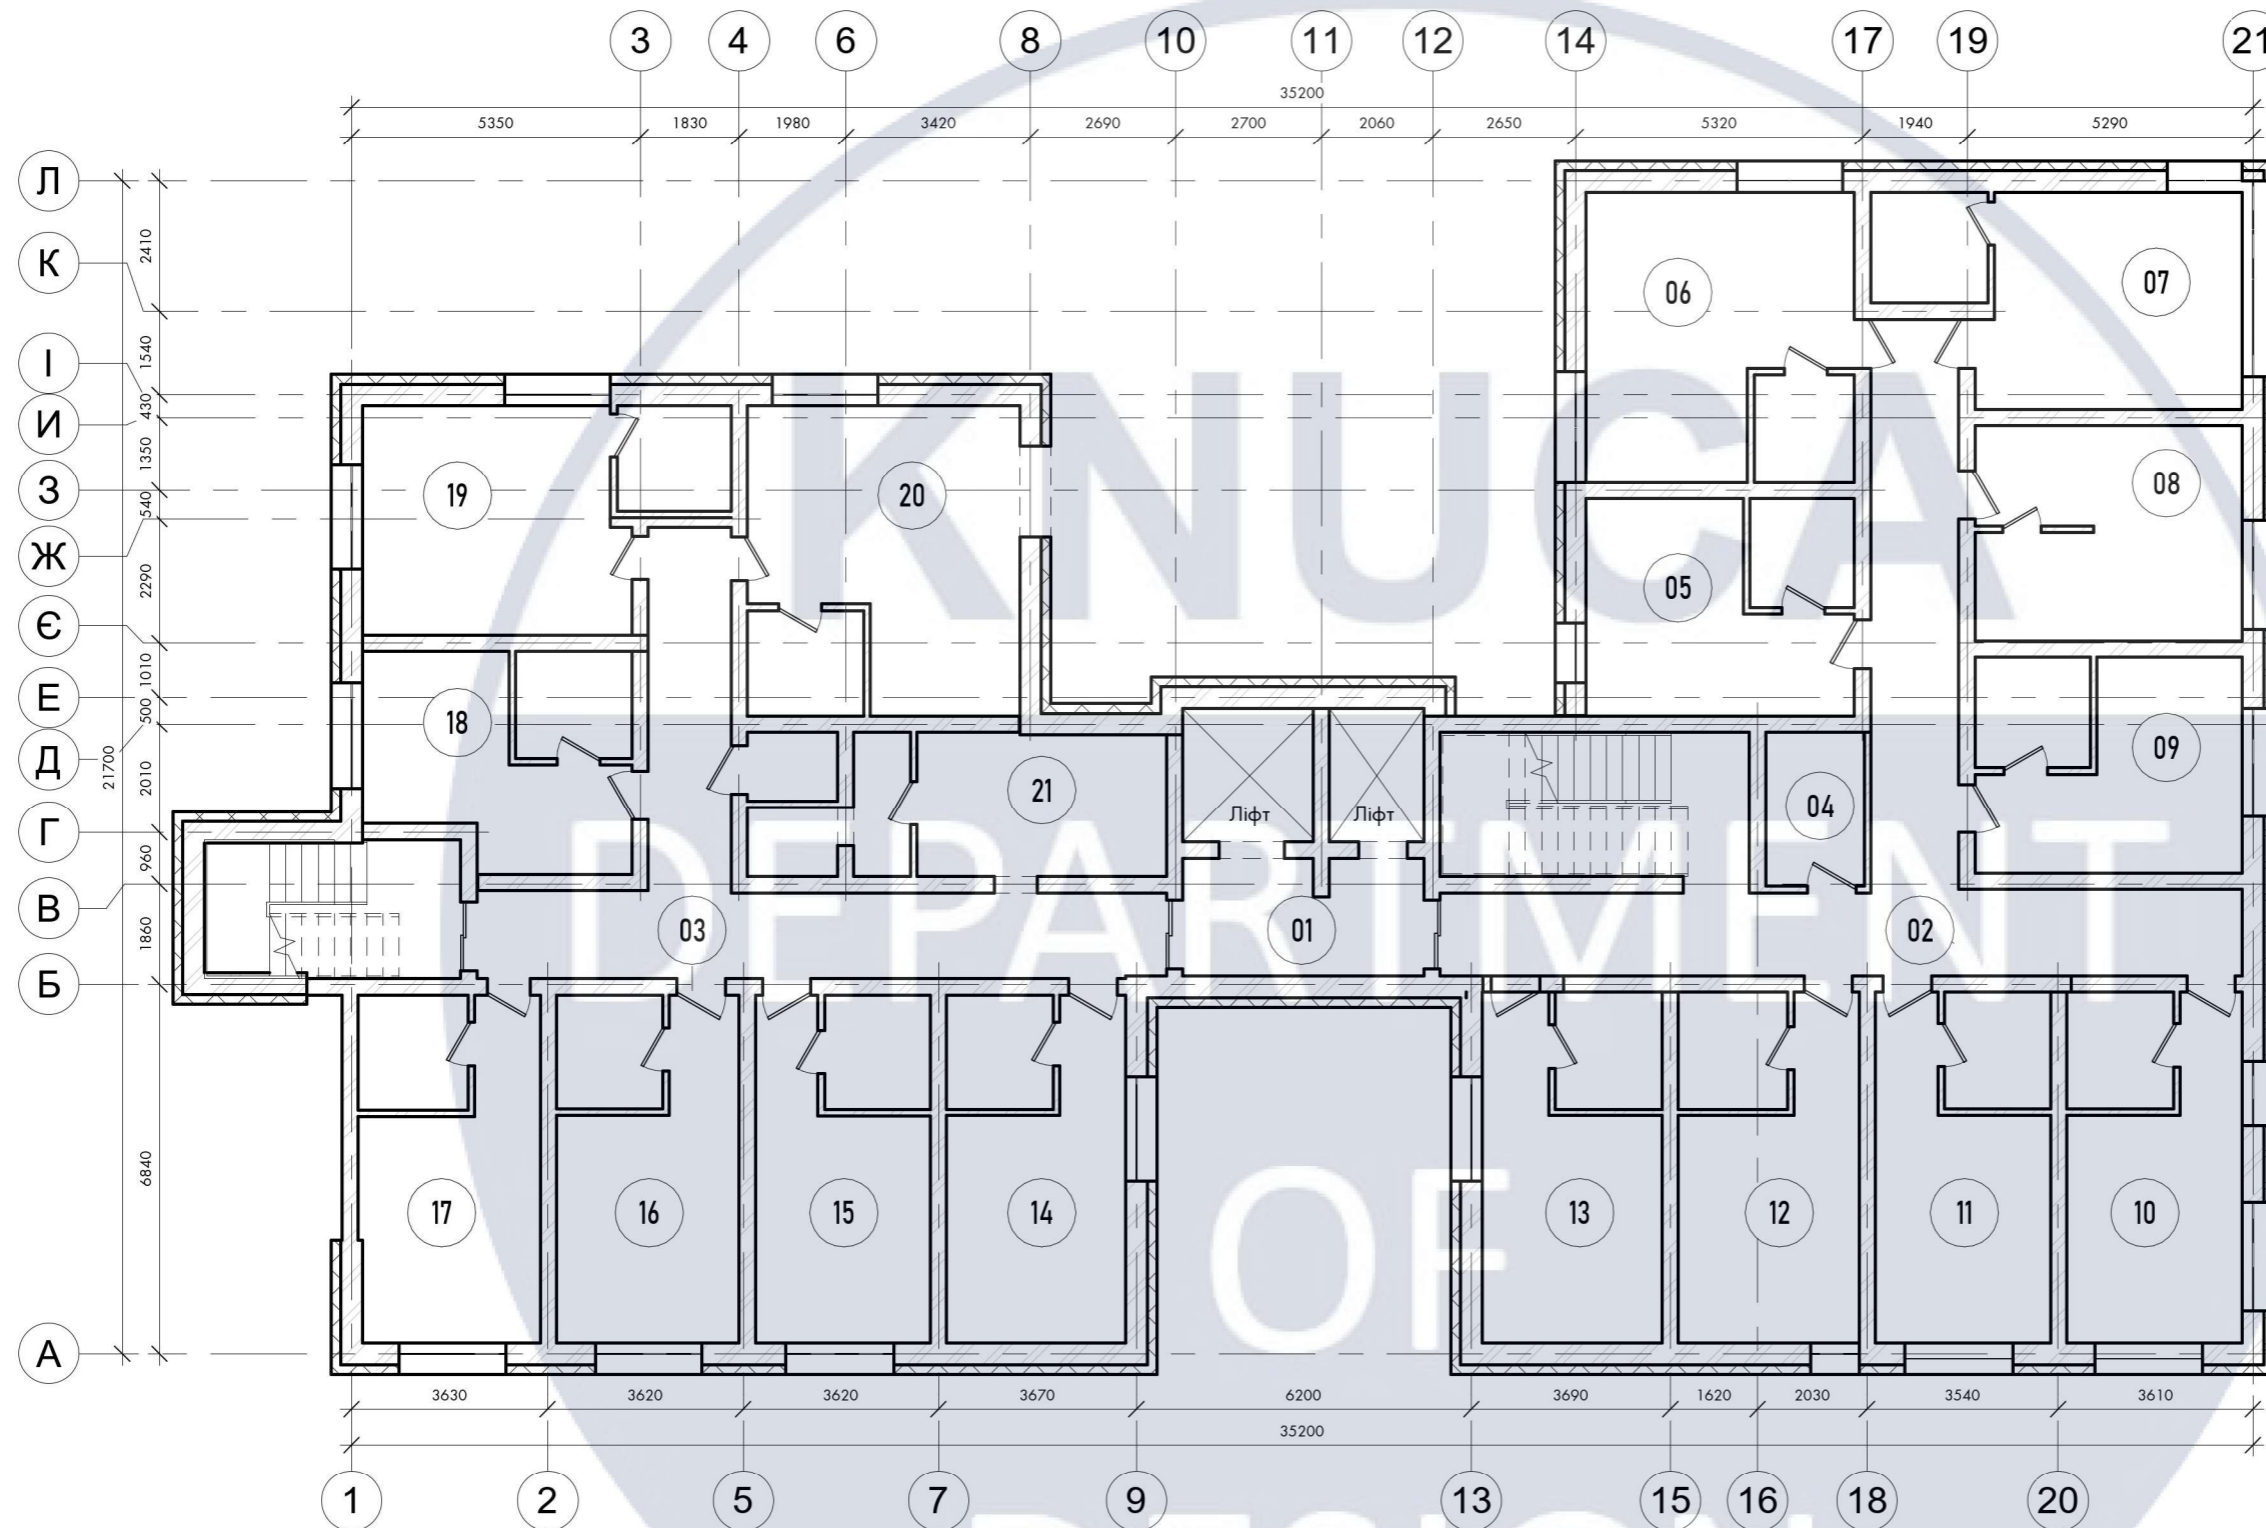

Специфікація приміщень (обміри).

№	Приміщення	Площа
01	Холл ліфта	9,51 m <sup>2</sup>
02	Коридор 1	56,16 m <sup>2</sup>
03	Коридор 2	30,71 m <sup>2</sup>
04	Кладова 1	5,22 m <sup>2</sup>
05	Житловий простір 1	19,75 m <sup>2</sup>
06	Житловий простір 2	26,40 m <sup>2</sup>
07	Житловий простір 3	23,71 m <sup>2</sup>
08	Житловий простір 4	19,69 m <sup>2</sup>
09	Житловий простір 5	19,53 m <sup>2</sup>
10	Житловий простір 6	20,79 m <sup>2</sup>
11	Житловий простір 7	20,75 m <sup>2</sup>
12	Житловий простір 8	21,46 m <sup>2</sup>
13	Житловий простір 9	21,36 m <sup>2</sup>
14	Житловий простір 10	21,07 m <sup>2</sup>
15	Житловий простір 11	20,58 m <sup>2</sup>
16	Житловий простір 12	21,46 m <sup>2</sup>
17	Житловий простір 13	21,34 m <sup>2</sup>
18	Житловий простір 14	18,40 m <sup>2</sup>
19	Житловий простір 15	24,69 m <sup>2</sup>
20	Житловий простір 16	28,74 m <sup>2</sup>
21	Кладова 2	15,39 m <sup>2</sup>
Загальна площа:		466,73 m <sup>2</sup>


КНУБА 022 Дизайн 2024 ДН-44 ДП					
Дизайн інтер'єрів та обладнання приміщень апартаментів					
Зм.	Кільк.	Арк.	№Док.	Підпис	Дата
Розробила		Рой-Слепухіна Д.			
Перевірила		Третяк Ю. В.			
Н контроль					
Вихідні дані для проектування М1:100				Стадія	Аркуш
				ДП	05
План поверху будівлі. Експлікація приміщення				Архітектурний факультет	

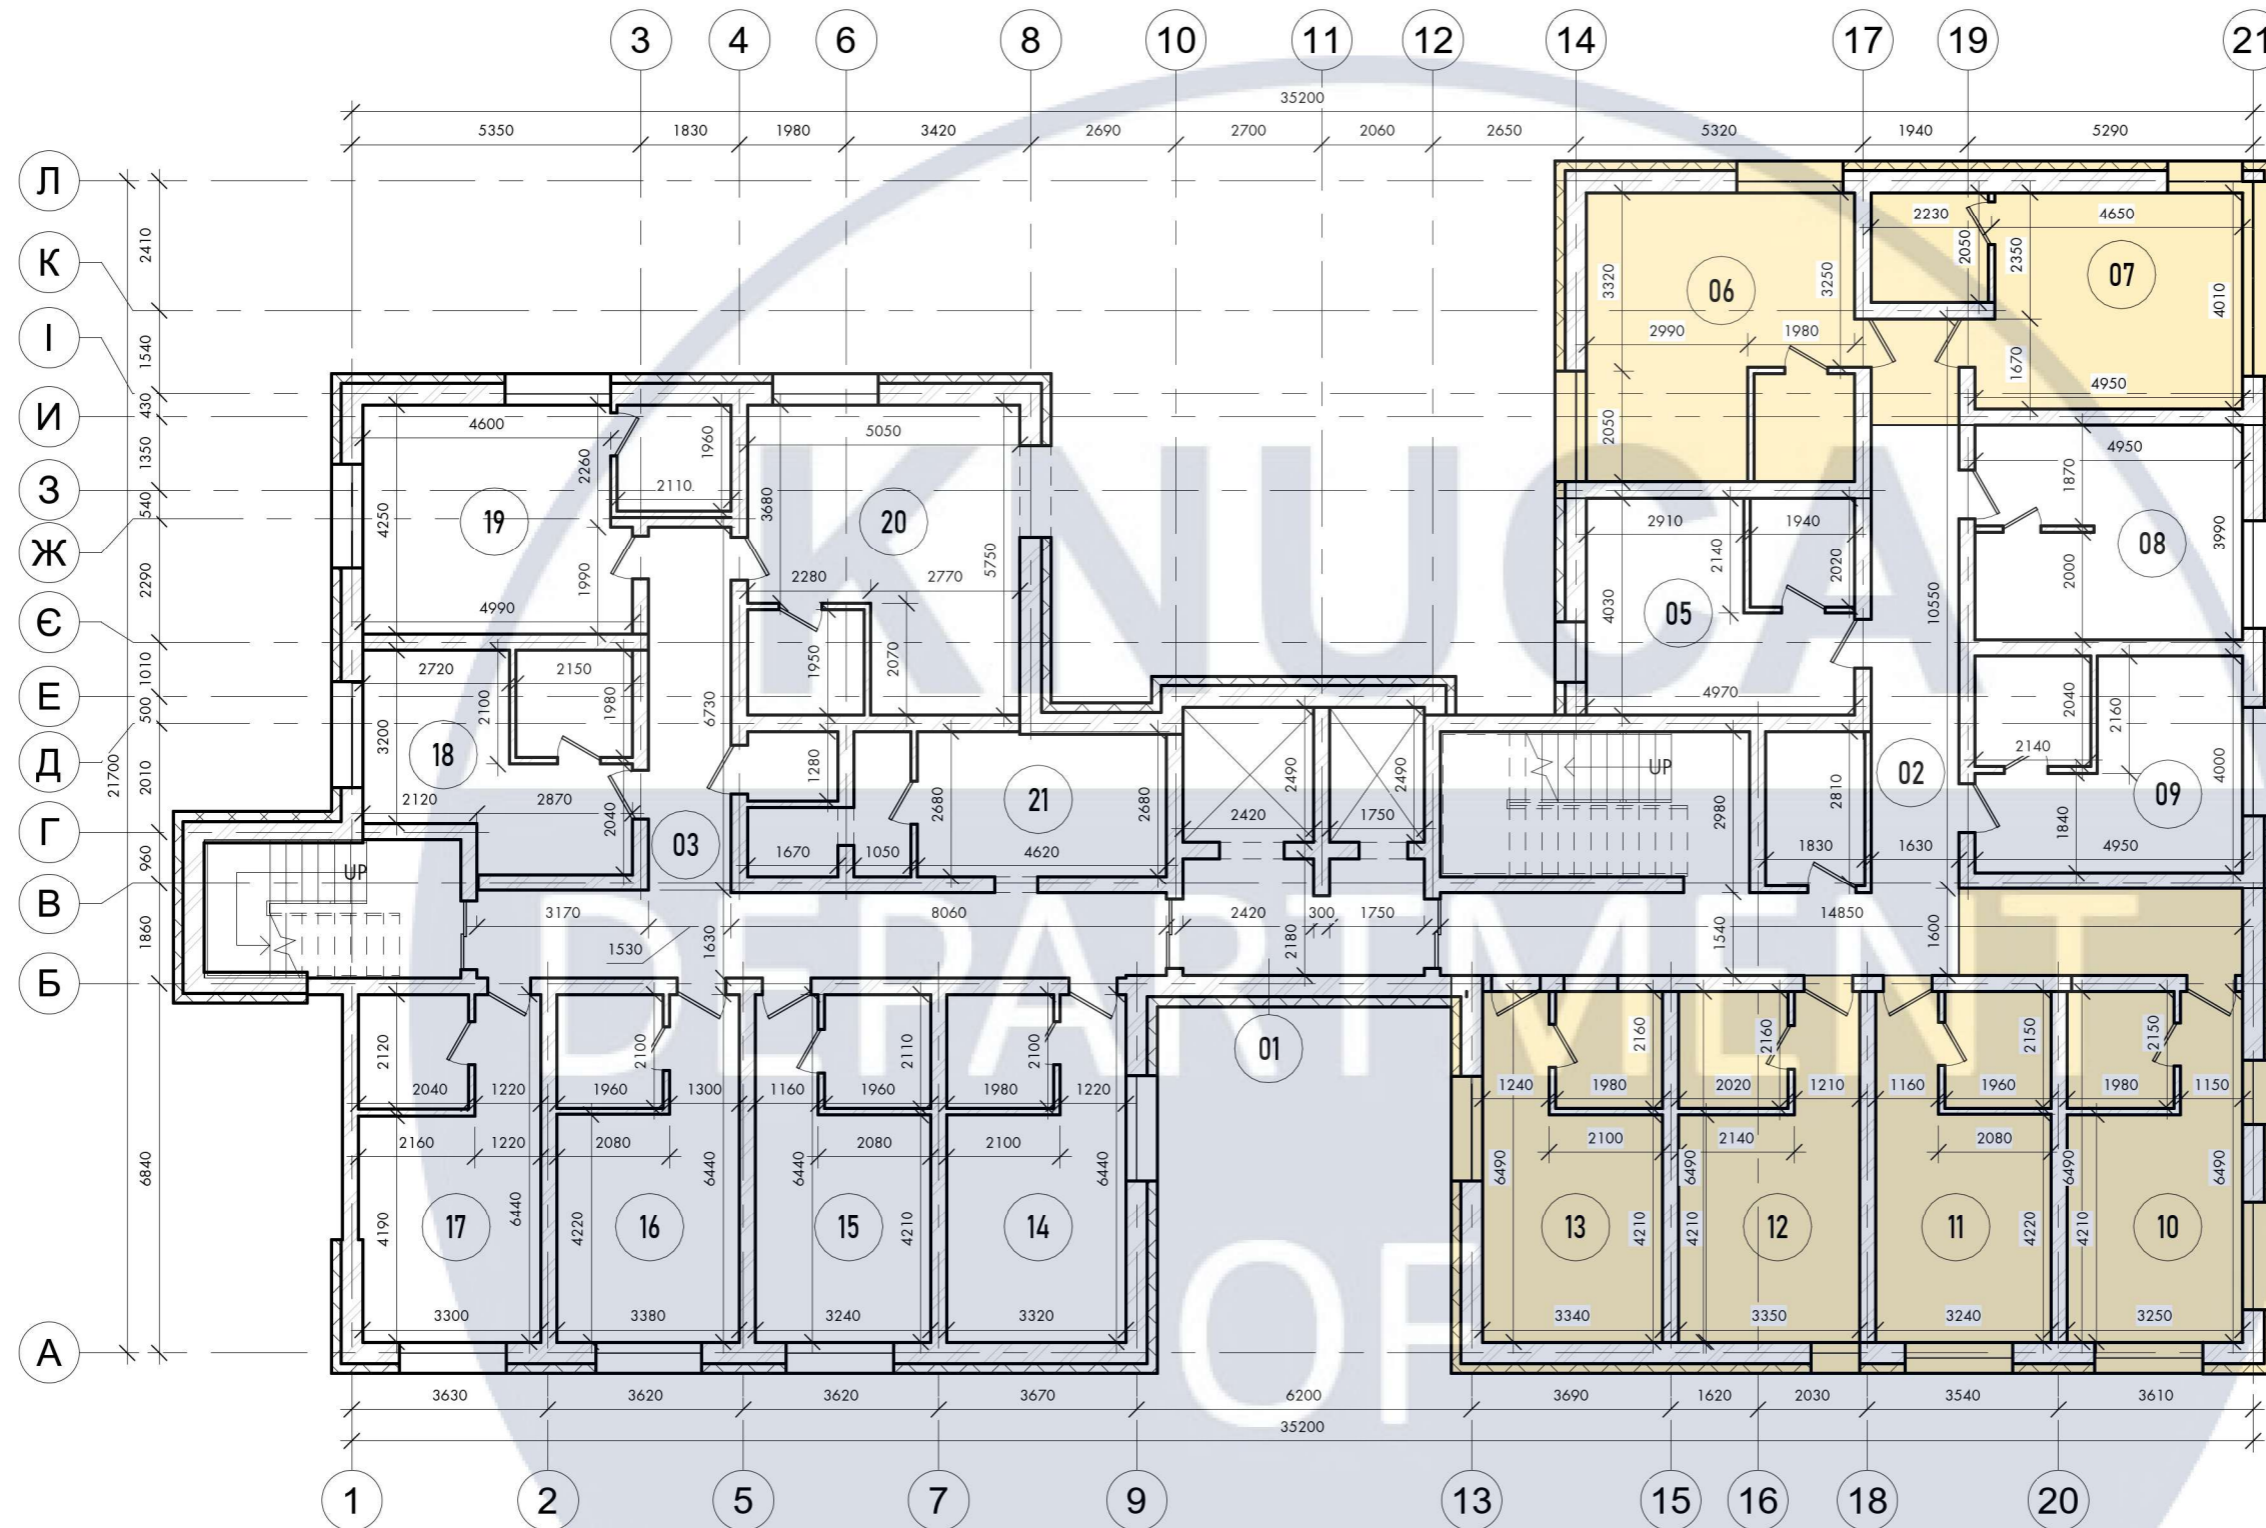

ПРИМІТКИ:

1. Всі розміри вказані мм, з урахуванням чистої обробки, за відмітку 0.000 принята відмітка чистої підлоги.
2. Всі висоти вказані від рівня чистої підлоги, якщо не вказано інше.
3. Виміри взяті без умови врахування вирівнювання стін, стелі та підлоги.

						КНУБА 022 Дизайн 2024 ДН-44 ДП			
						Дизайн інтер'єрів та обладнання приміщень апарт-готелю			
Зм.	Кільк.	Арк.	№Док.	Підпис	Дата	Інтер'єр будівлі М1:100	Стадія	Аркуш	Аркушів
Розробила	Перевірила	Рой-Слепухіна Д. Третяк Ю. В.					ДП	06	37
Н контроль						План обмірів	Архітектурний факультет		

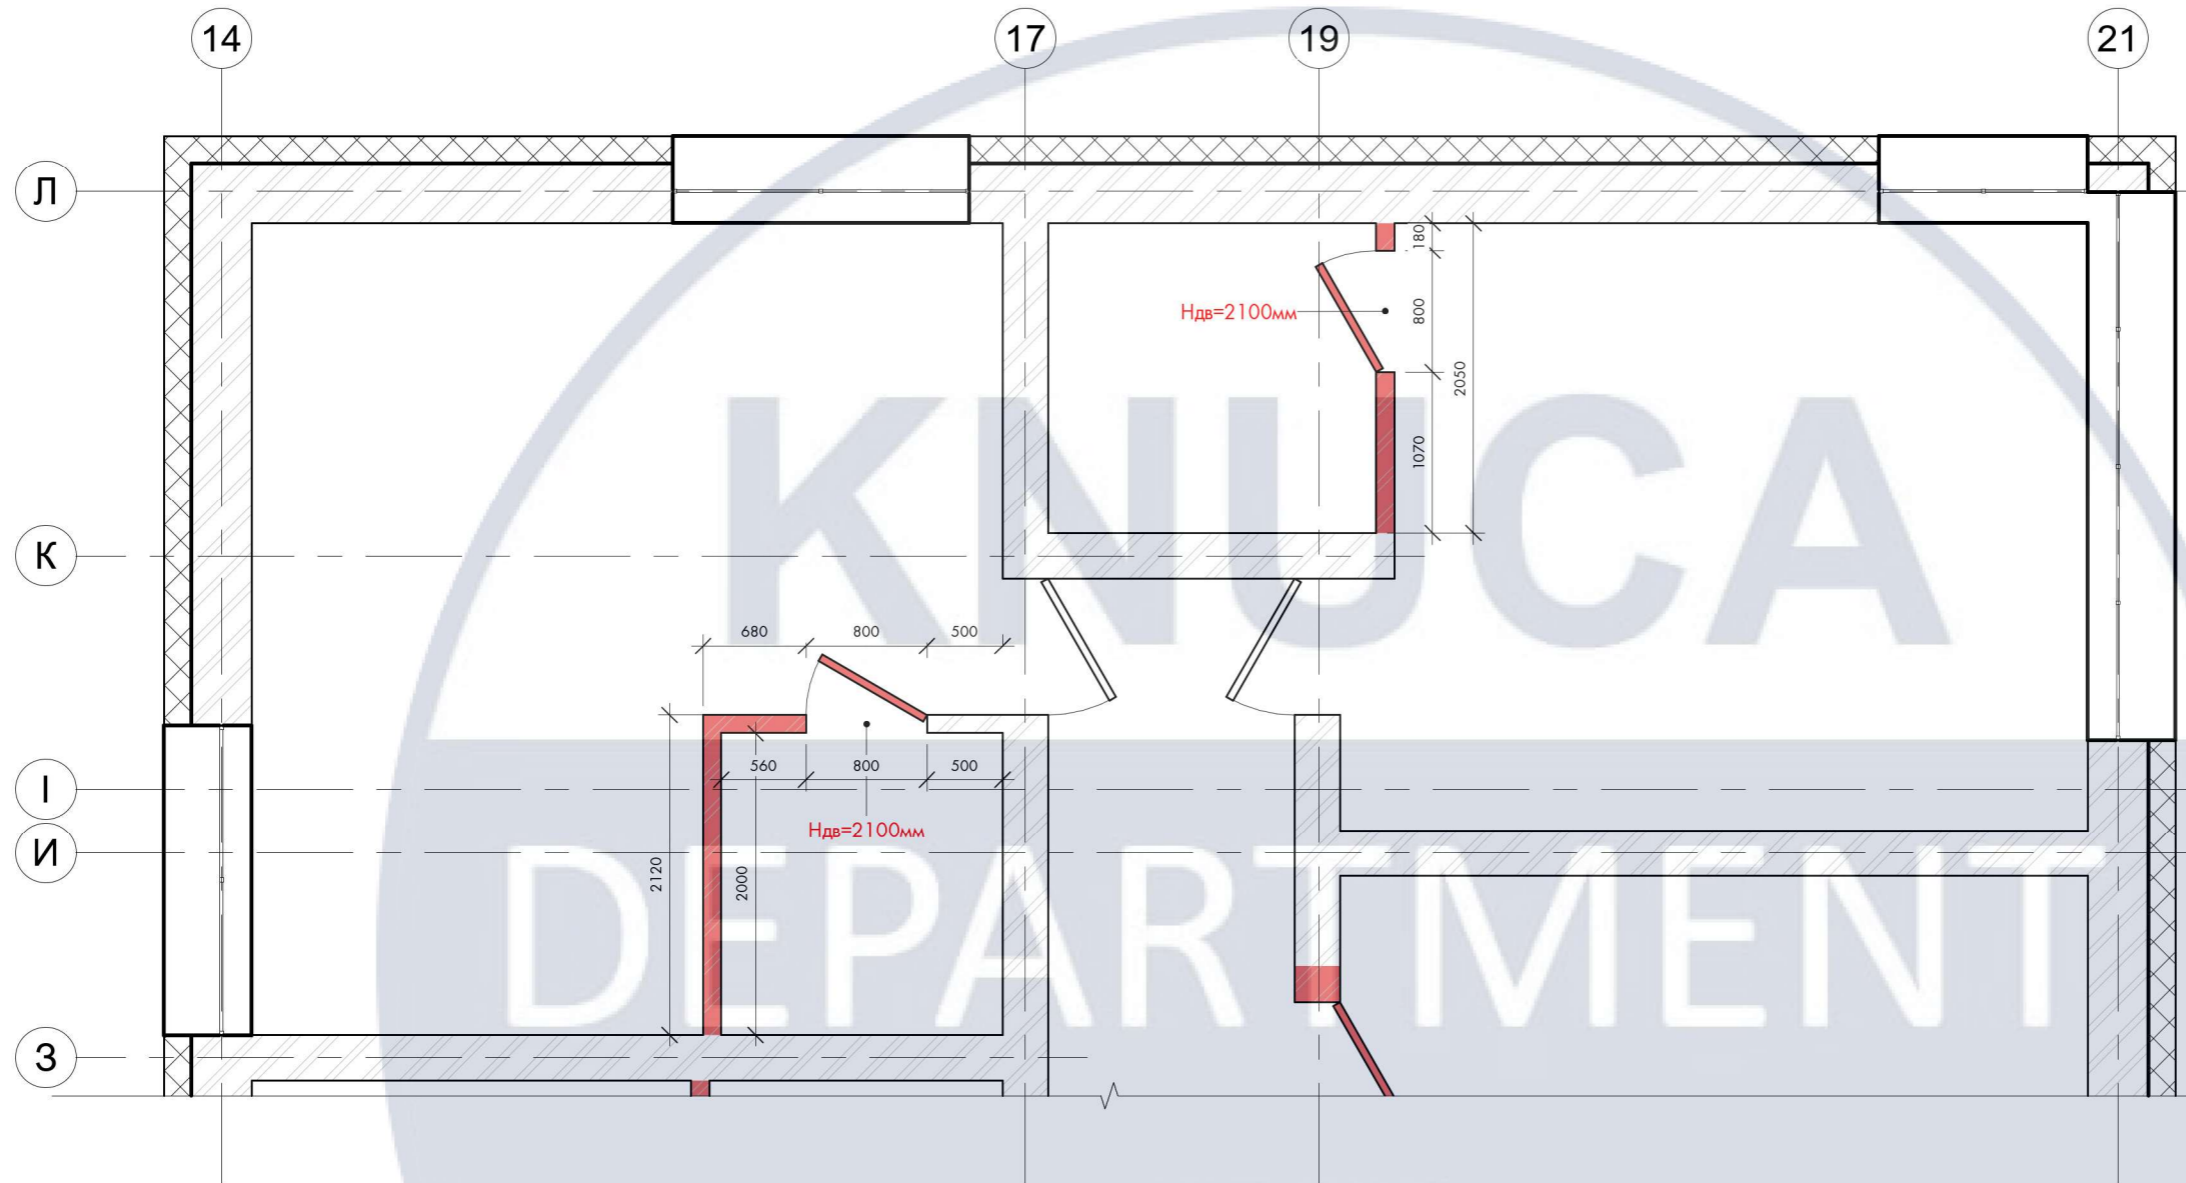


Умовні позначення:

- демонтаж існуючих перегородок

ПРИМІТКИ:

1. До монтажу перегородок привести розмітку на підлозі
2. Всі розміри вказані в мм, без врахування чистої підлоги, за відмітку 0.000 принята відмітка чистої підлоги.
3. Всі висоти вказані від рівня чистої підлоги.
4. Віконні укоси відштукатурити і пофарбувати.
5. Стіни і перегородки оштукатурити, товщина штукатурного шару прийнята не більш 20мм

						КНУБА 022 Дизайн 2024 ДН-44 ДП			
						Дизайн інтер'єрів та обладнання приміщень апартаментів			
Зм.	Кільк.	Арк.	№Док.	Підпис	Дата	Інтер'єр будівлі М1:50	Стадія	Аркуш	Аркушів
Розробила		Рой-Слепухіна Д.					ДП	07	37
Перевірила		Третяк Ю. В.				План демонтажу. Житлові приміщення	Архітектурний факультет		
Н контроль									

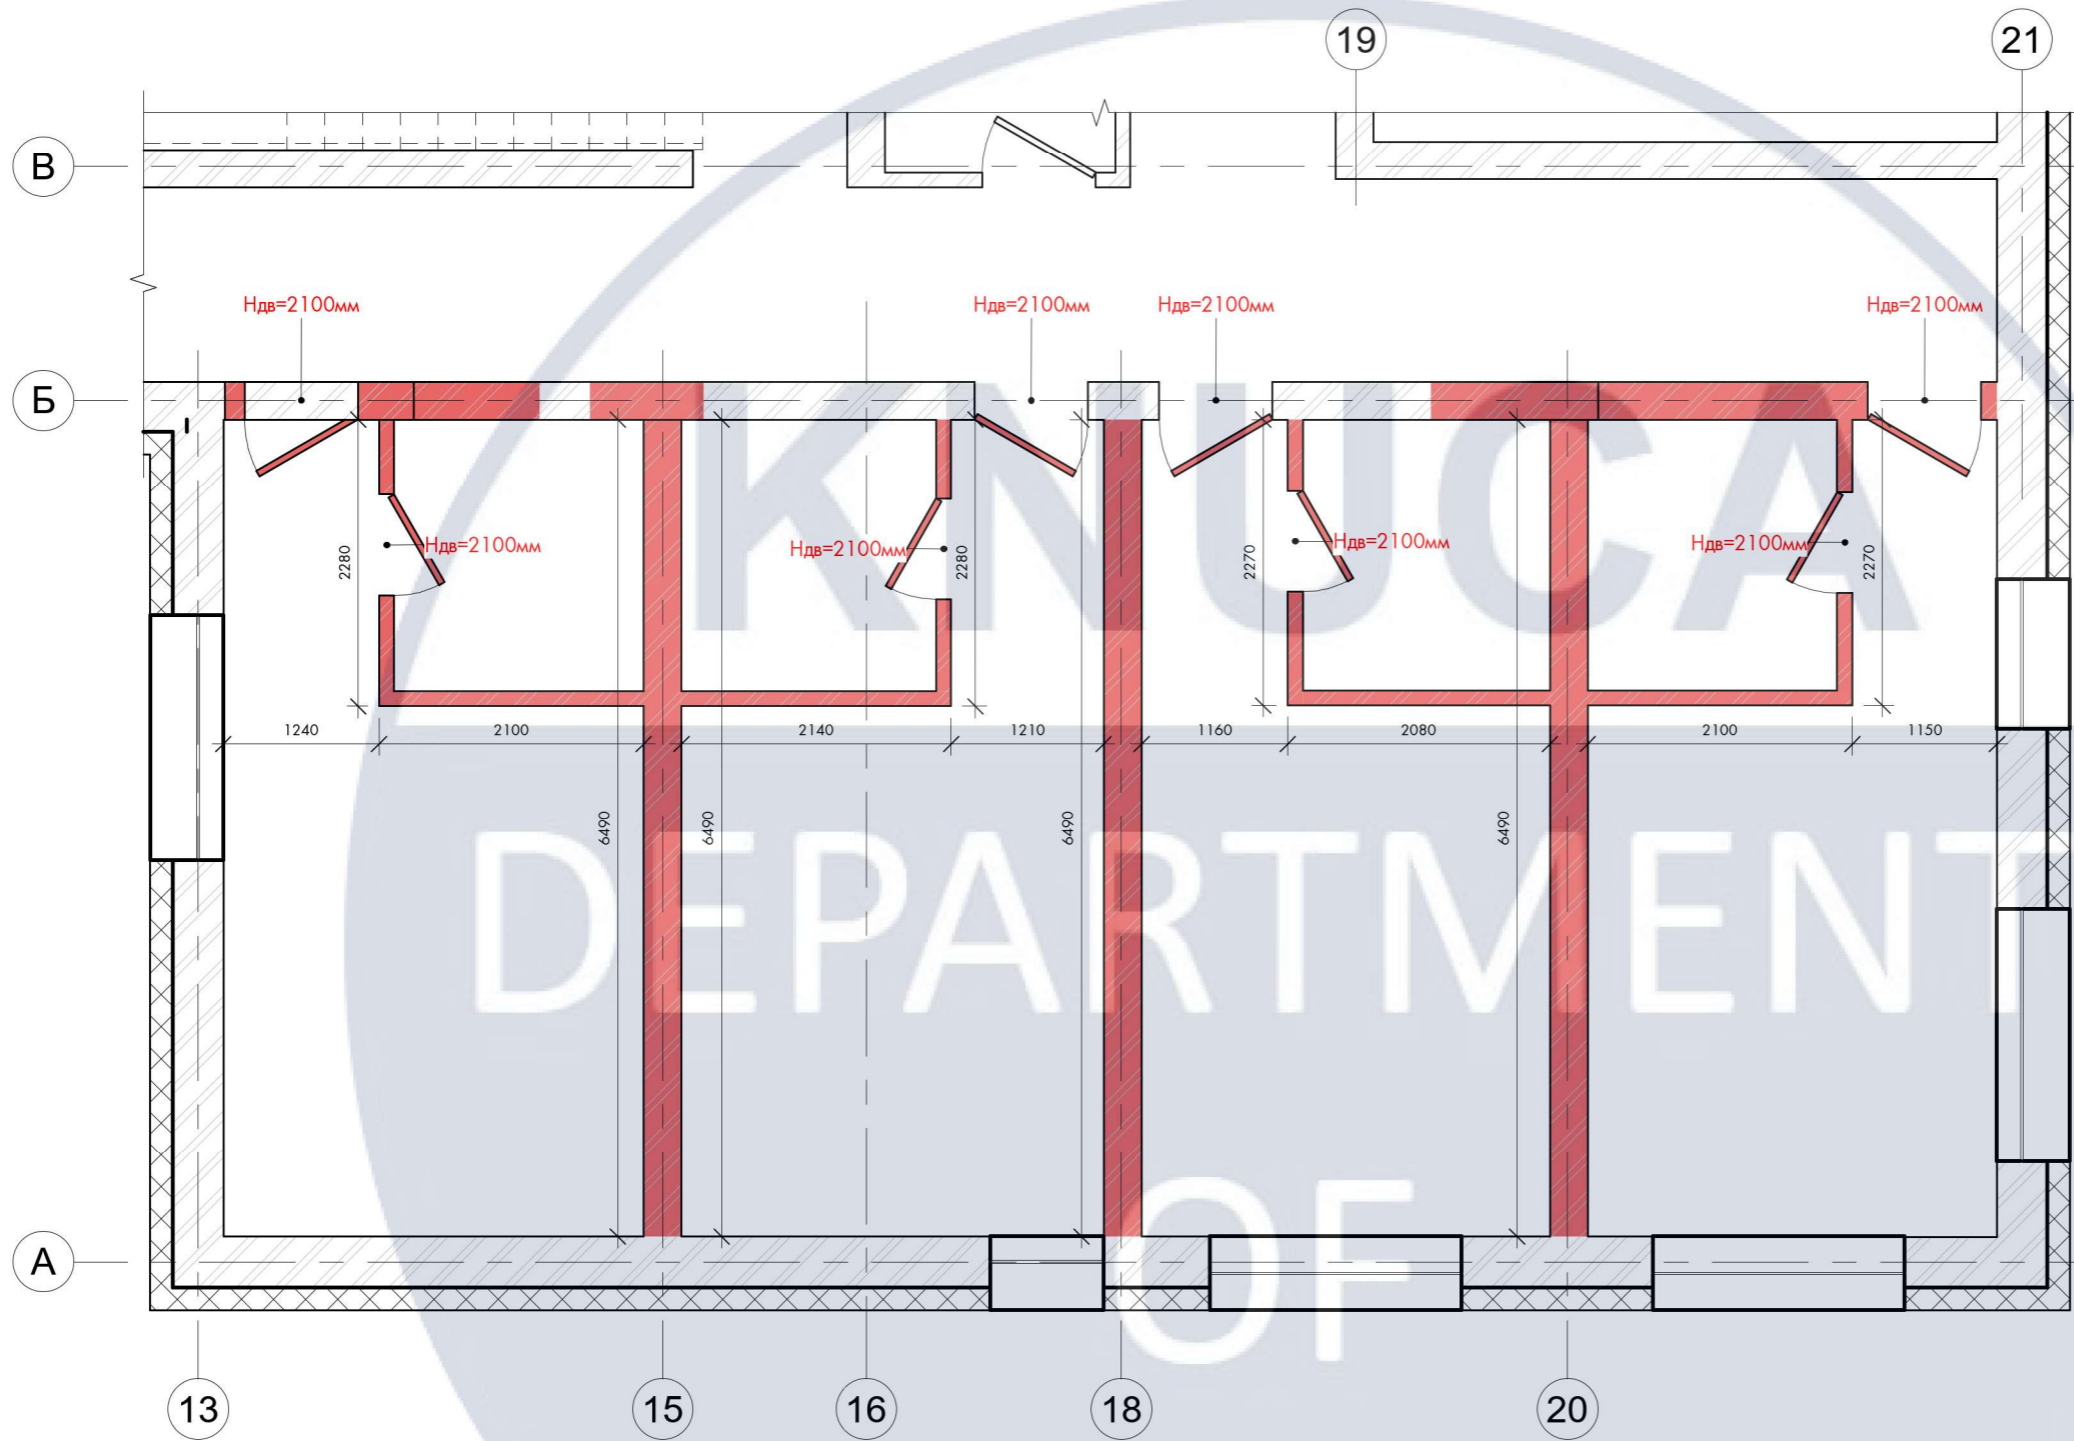


Умовні позначення:

- демонтаж існуючих перегородок

ПРИМІТКИ:

1. До монтажу перегородок призвести розмітку на підлозі
2. Всі розміри вказані в мм, без врахування чистої підлоги, за відмітку 0.000 принята відмітка чистої підлоги.
3. Всі висоти вказані від рівня чистої підлоги.
4. Віконні укосу відштукатурити і пофарбувати.
5. Стіни і перегородки оштукатурити, товщина штукатурного шару прийнята не більш 20мм

						КНУБА 022 Дизайн 2024 ДН-44 ДП			
						Дизайн інтер'єрів та обладнання приміщень апарт-готелю			
Зм.	Кільк.	Арк.	№Док.	Підпис	Дата	Інтер'єр будівлі М1:50	Стадія	Аркуш	Аркушів
Розробила				Рой-Слепухіна Д.			ДП	08	37
Перевірила				Третяк Ю. В.		План демонтажу. Загальна зона	Архітектурний факультет		
Н контроль									

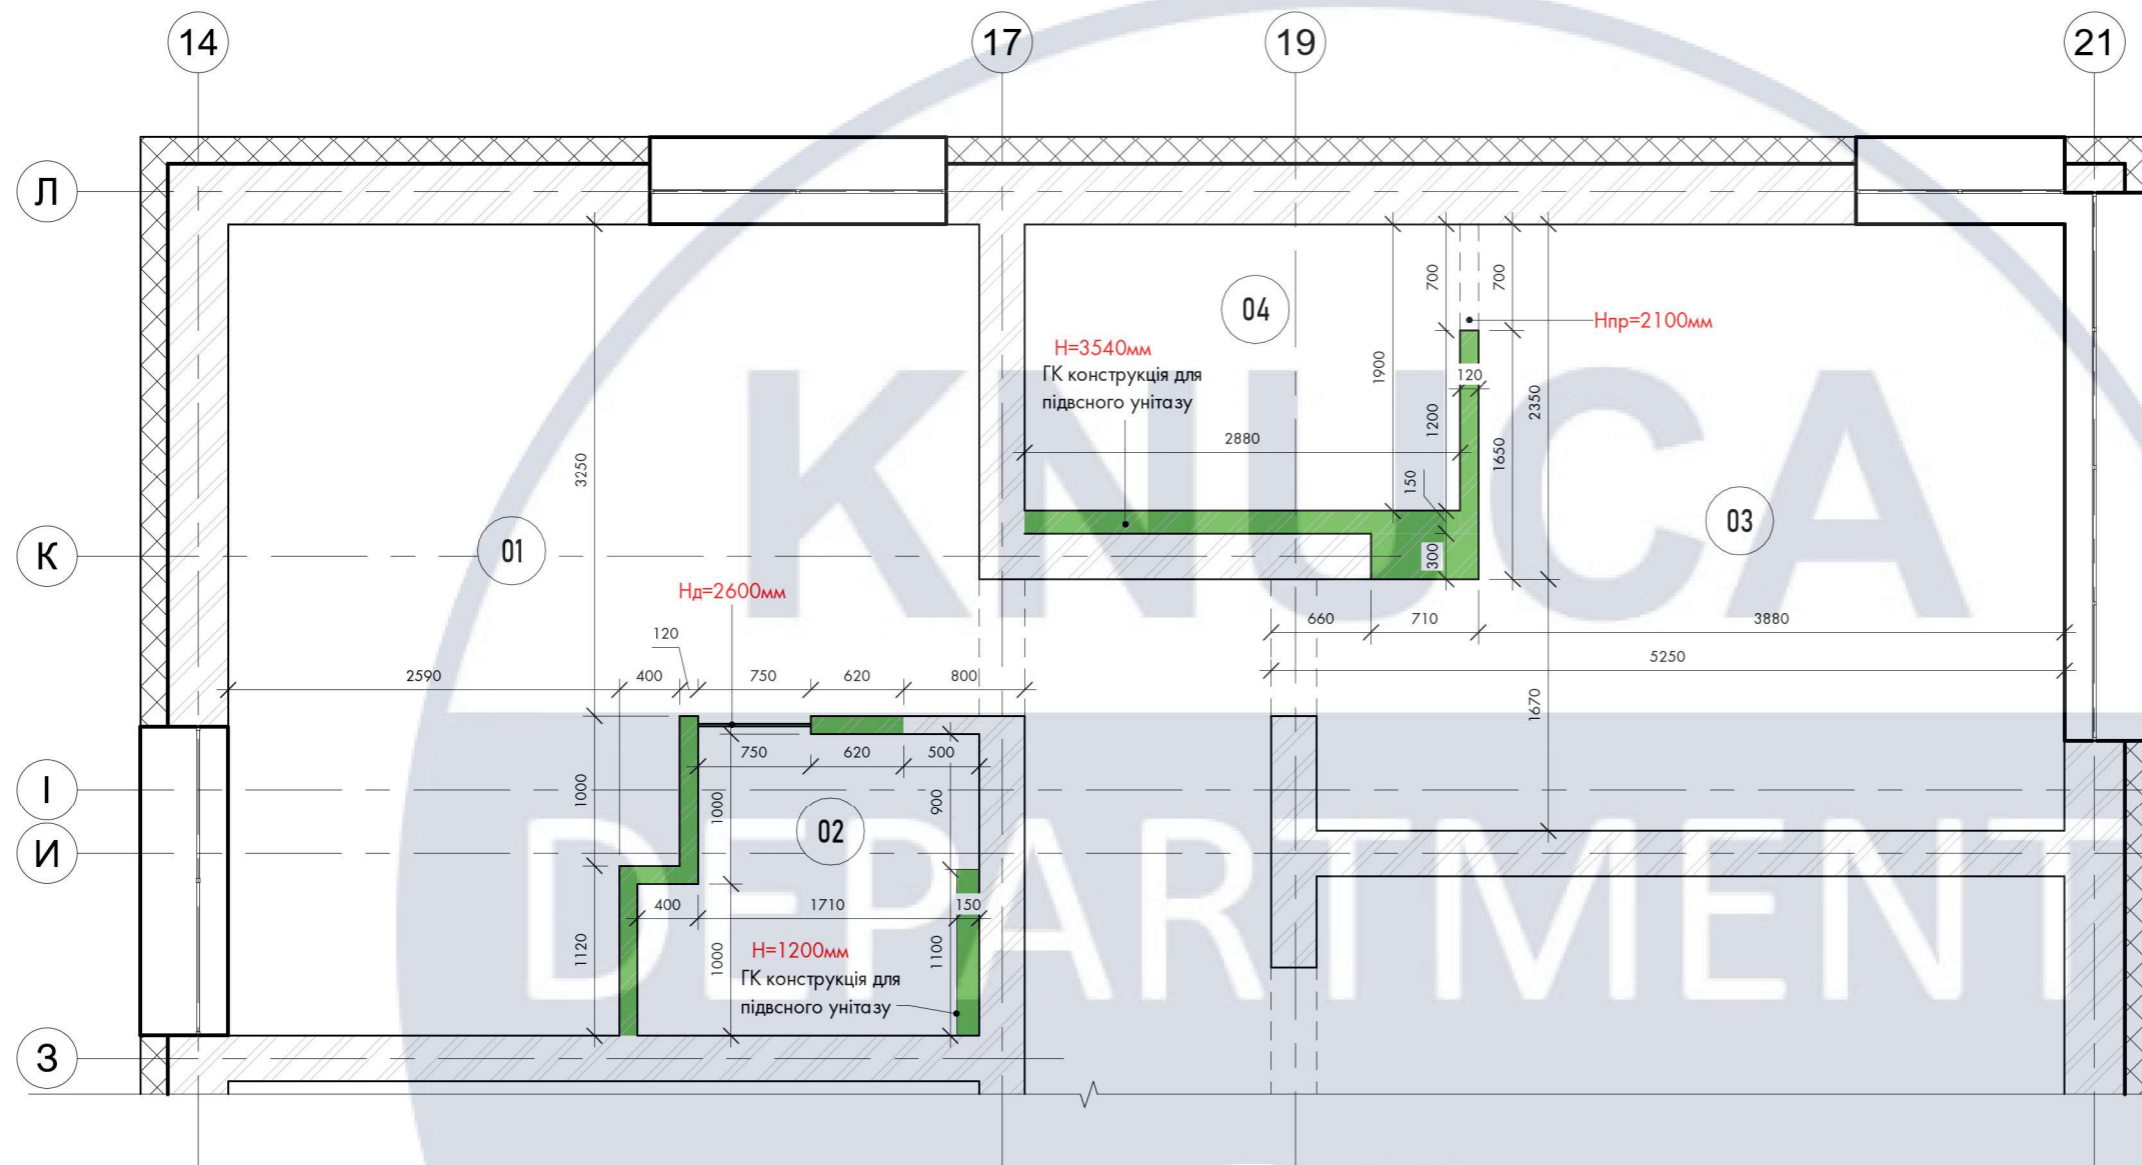

Специфікація приміщень		
№	Приміщення	Площа
01	Житлова кімната №2	22,00 m <sup>2</sup>
02	Санвузол 2	3,95 m <sup>2</sup>
03	Житлова кімната №3	17,35 m <sup>2</sup>
04	Санвузол 3	5,46 m <sup>2</sup>
05	Загальна зона	92,50 m <sup>2</sup>
06	Санвузол	8,21 m <sup>2</sup>
Загальна площа:		149,47 m <sup>2</sup>


Умовні позначення:

- монтаж перегородок

ПРИМІТКИ:

1. До монтажу перегородок привести розмітку на підлозі
2. Всі розміри вказані в мм, без врахування чистої підлоги, за відмітку 0.000 принята відмітка чистої підлоги.
3. Всі висоти вказані від рівня чистої підлоги.
4. Віконні укоси відштукатурити і пофарбувати.
5. Стіни і перегородки оштукатурити, товщина штукатурного шару прийнята не більш 20мм

						КНУБА 022 Дизайн 2024 ДН-44 ДП		
						Дизайн інтер'єрів та обладнання приміщень апартаментів		
Зм.	Кільк.	Арк.	№Док.	Підпис	Дата	Інтер'єр будівлі М1:50		
Розробила		Рой-Слепухіна Д.						
Перевірила		Третяк Ю. В.				ДП	09	37
Н контроль						Планж монтаж. Житлові приміщення		Архітектурний факультет

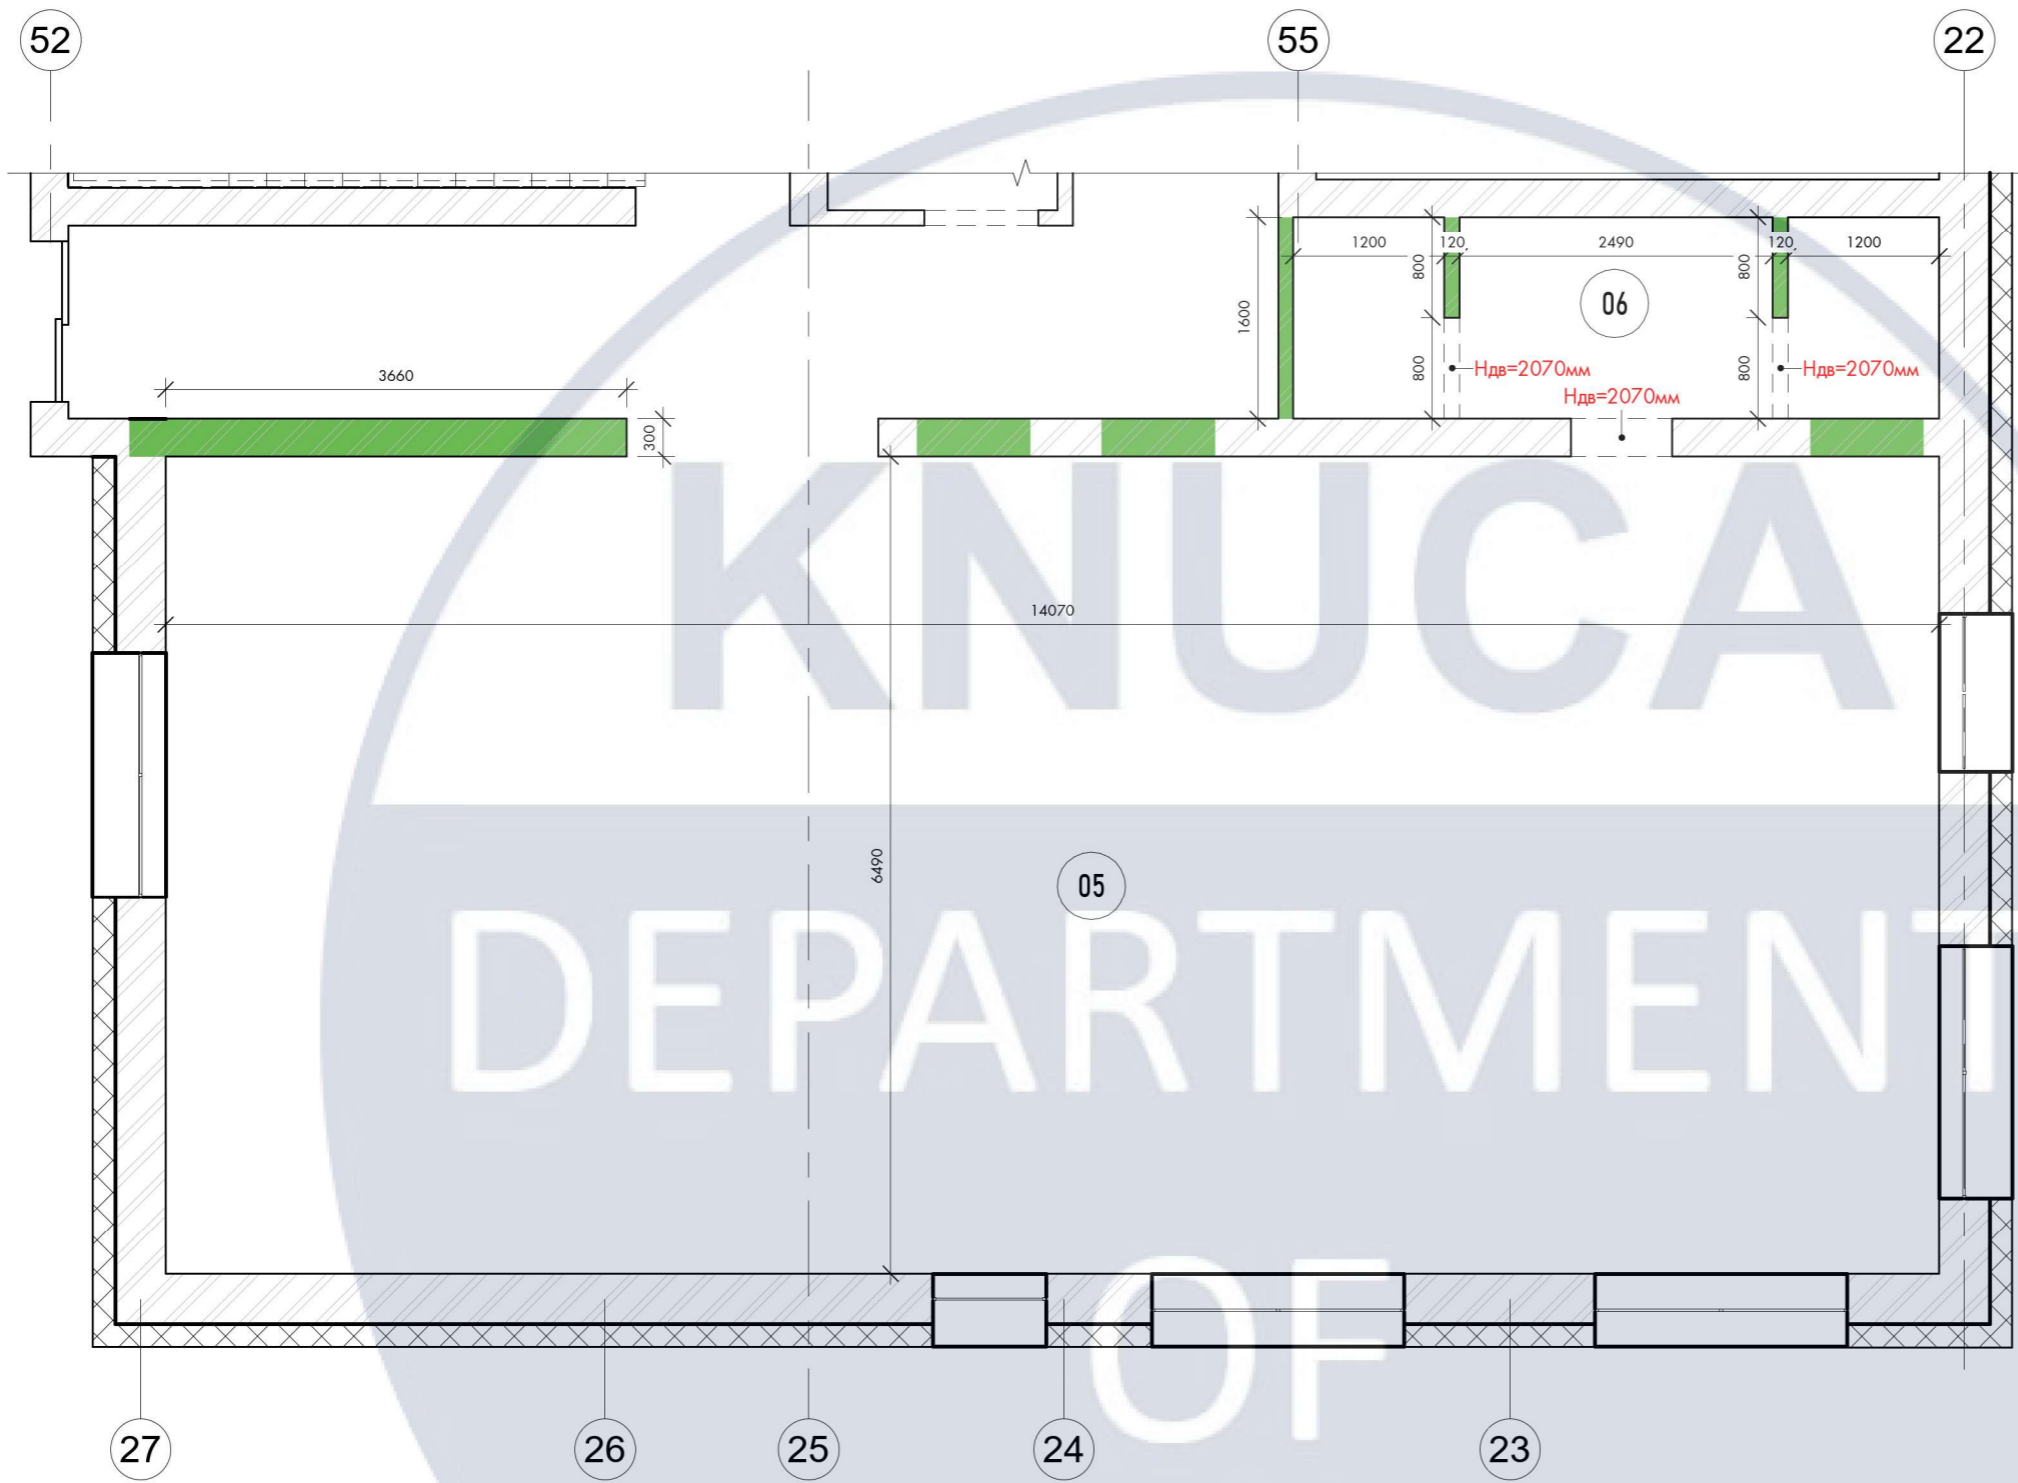

Специфікація приміщень		
№	Приміщення	Площа
01	Житлова кімната №2	22,00 m <sup>2</sup>
02	Санвузол 2	3,95 m <sup>2</sup>
03	Житлова кімната №3	17,35 m <sup>2</sup>
04	Санвузол 3	5,46 m <sup>2</sup>
05	Загальна зона	92,50 m <sup>2</sup>
06	Санвузол	8,21 m <sup>2</sup>
Загальна площа:		149,47 m <sup>2</sup>


Умовні позначення:

- монтаж перегородок

ПРИМІТКИ:

1. До монтажу перегородок призвести розмітку на підлозі
2. Всі розміри вказані в мм, без врахування чистої підлоги, за відмітку 0.000 принята відмітка чистої підлоги.
3. Всі висоти вказані від рівня чистої підлоги.
4. Віконні укоси відштукатурити і пофарбувати.
5. Стіни і перегородки оштукатурити, товщина штукатурного шару прийнята не більш 20мм

						КНУБА 022 Дизайн 2024 ДН-44 ДП			
						Дизайн інтер'єрів та обладнання приміщень апарт-готелю			
Зм.	Кільк.	Арк.	№Док.	Підпис	Дата	Інтер'єр будівлі М1:50	Стадія	Аркуш	Аркушів
Розробила				Рой-Слепухіна Д.			ДП	10	37
Перевірила				Третяк Ю. В.					
Н контроль						План монтажу. Загальна зона	Архітектурний факультет		

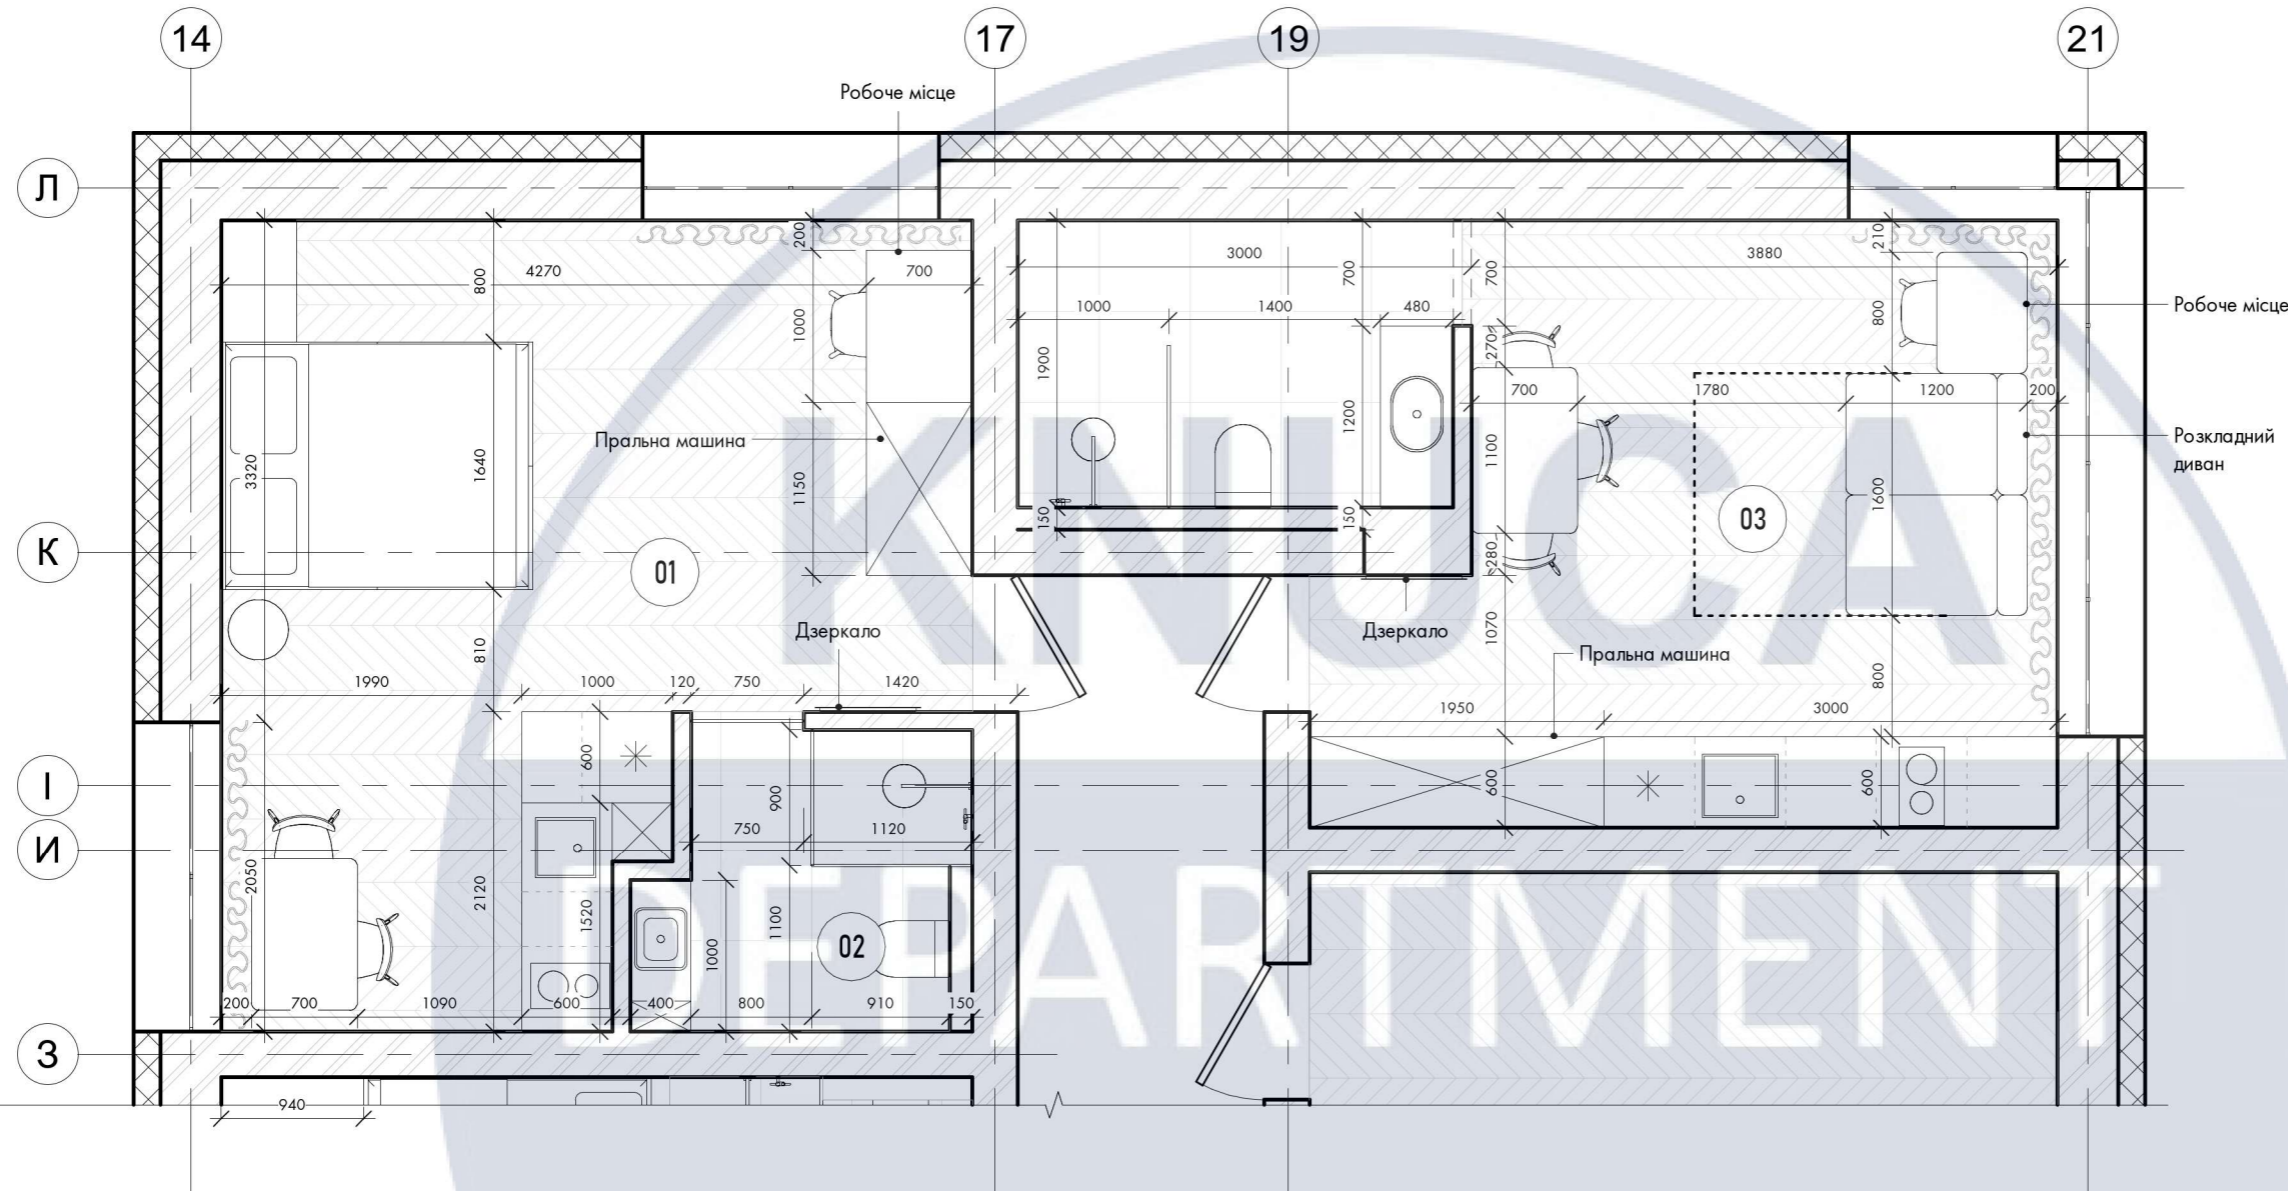

Специфікація приміщень		
№	Приміщення	Площа
01	Житлова кімната №2	22,00 m <sup>2</sup>
02	Санвузол 2	3,95 m <sup>2</sup>
03	Житлова кімната №3	17,35 m <sup>2</sup>
04	Санвузол 3	5,46 m <sup>2</sup>
05	Загальна зона	92,50 m <sup>2</sup>
06	Санвузол	8,21 m <sup>2</sup>
Загальна площа:		149,47 m <sup>2</sup>


**Паспорт оздоблення матеріалів**

Вид матеріалу	Зображення
Фарба RAL 9003	
Декоративна штукатурка RAL 9003	
Широкоформатна плитка під мрамур 3000x1200мм	
Фрезеровані шаоновані МДФ панелі	

**ПРИМІТКИ:**

1. Всі розміри вказані мм, з урахуванням чистової обробки, за відмітку 0.000 принята відмітка чистової підлоги.
2. Всі висоти вказані від рівня чистової підлоги, якщо не вказано інше.
3. Вбудовані меблі та двері шаф замовляти після проведення чистових обмірів.

						КНУБА 022 Дизайн 2024 ДН-44 ДП		
						Дизайн інтер'єрів та обладнання приміщень апартаментів		
Зм.	Кільк.	Арк.	№Док.	Підпис	Дата	Інтер'єр будівлі М1:50		
Розробила				Рой-Слепухіна Д.				
Перевірила				Третяк Ю. В.		ДП	11	37
Н контроль						План розташування меблів та обладнання. Житлові приміщення		
						Архітектурний факультет		

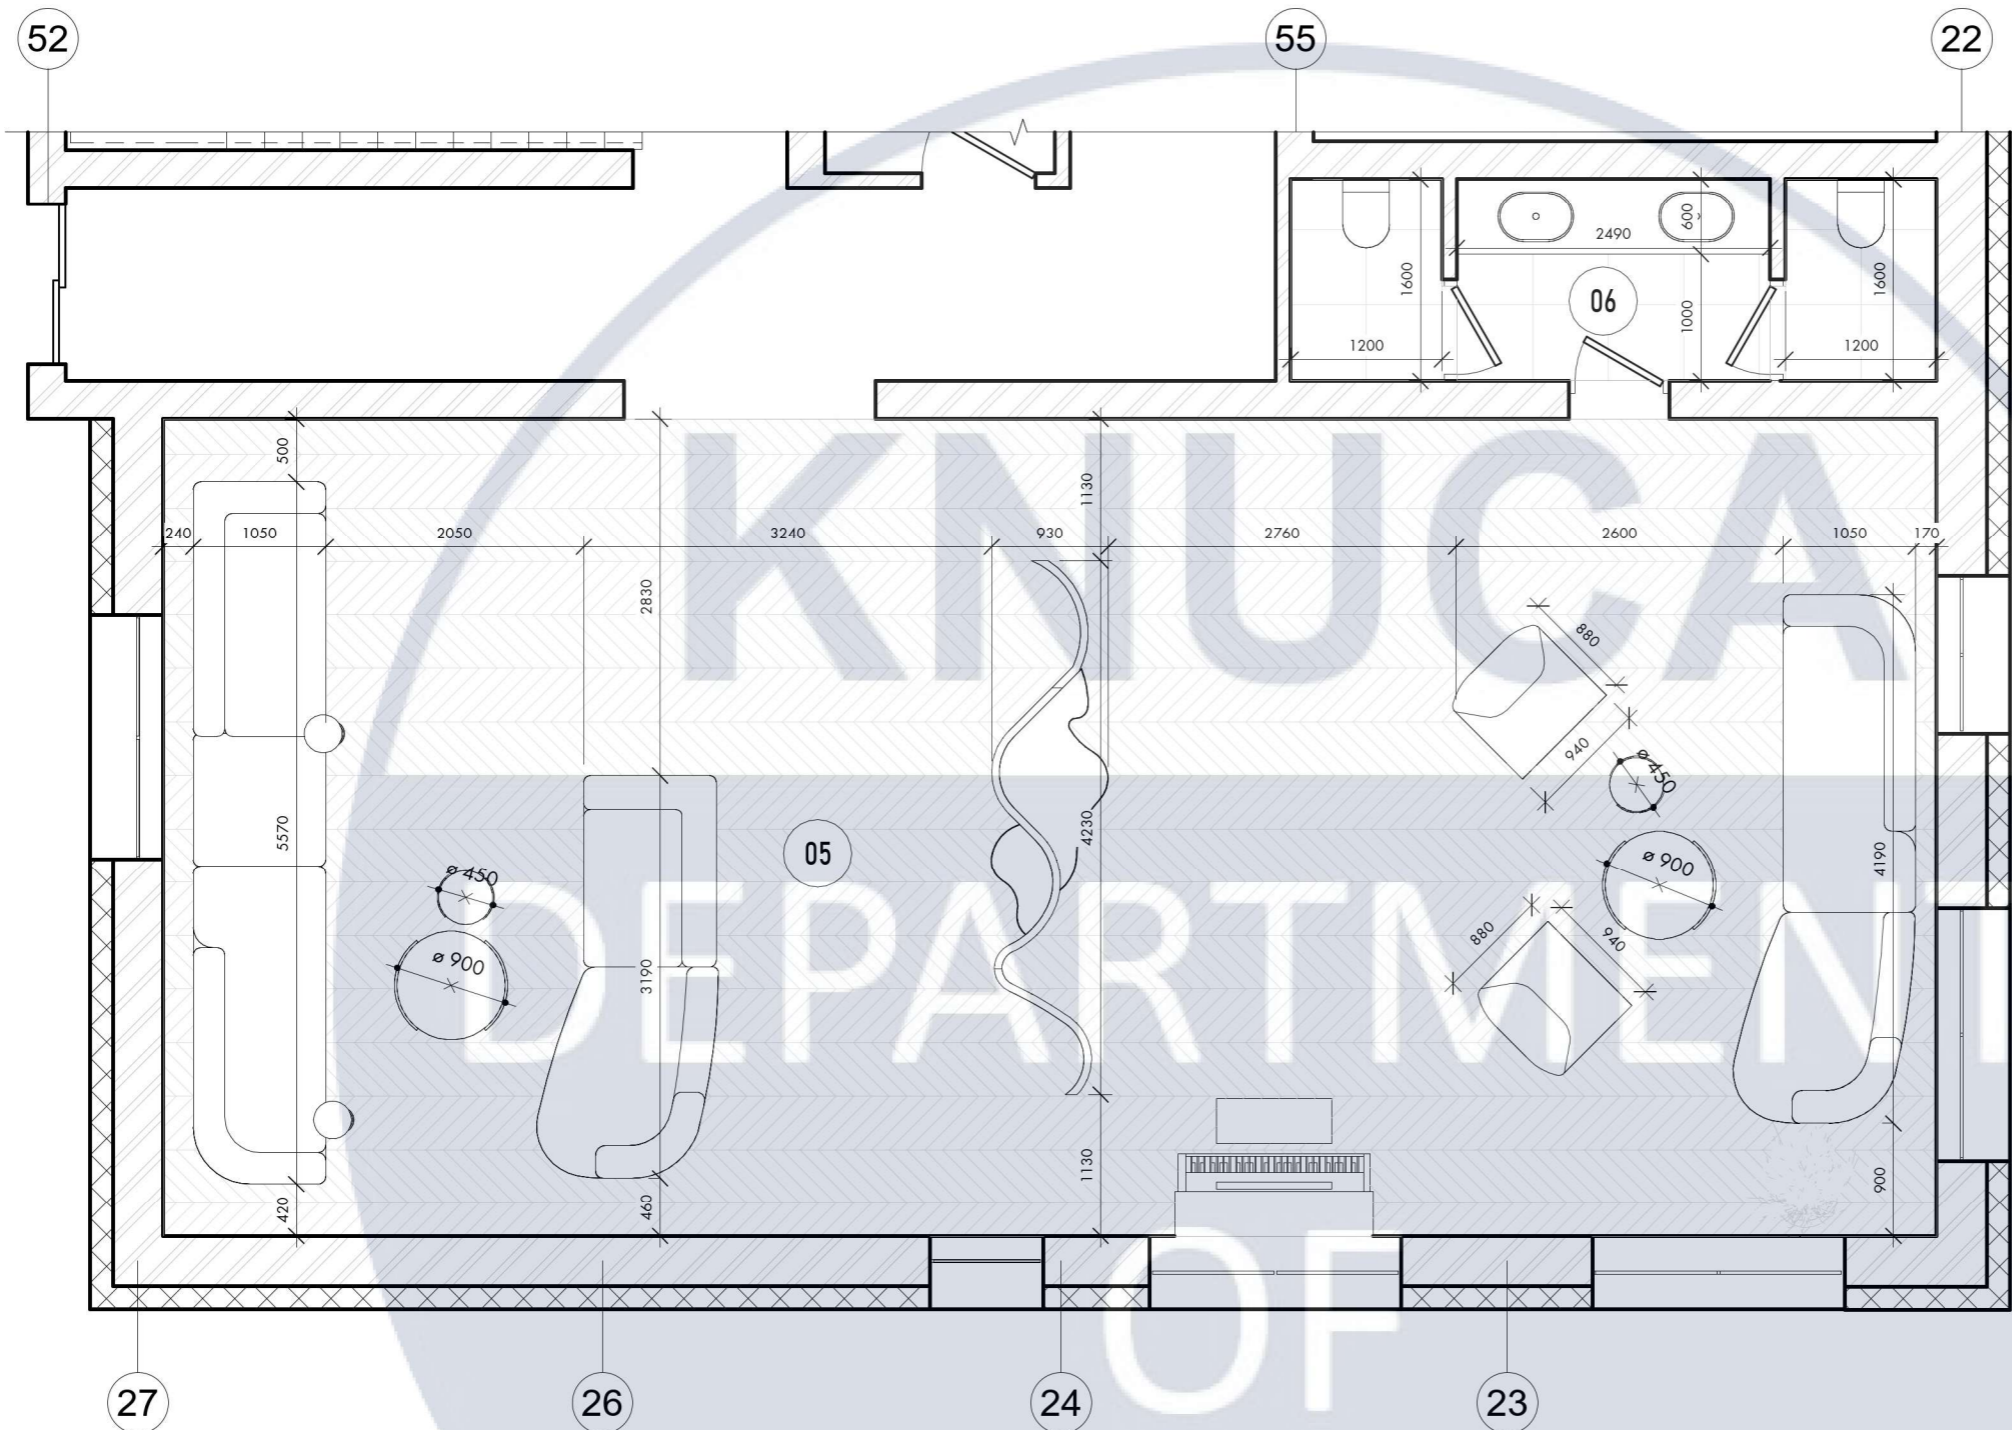

Специфікація приміщень		
№	Приміщення	Площа
01	Житлова кімната №2	22,00 m <sup>2</sup>
02	Санвузол 2	3,95 m <sup>2</sup>
03	Житлова кімната №3	17,35 m <sup>2</sup>
04	Санвузол 3	5,46 m <sup>2</sup>
05	Загальна зона	92,50 m <sup>2</sup>
06	Санвузол	8,21 m <sup>2</sup>
Загальна площа:		149,47 m <sup>2</sup>


**Паспорт оздоблення матеріалів**

Вид матеріалу	Зображення
Фарба RAL 9003	
Декоративна штукатурка RAL 9003	
Широкоформатна плитка під мрамур 3000x1200мм	
Фрезеровані шаоновані МДФ панелі	

**ПРИМІТКИ:**


1. Всі розміри вказані мм, з урахуванням чистової обробки, за відмітку 0.000 принята відмітка чистової підлоги.
2. Всі висоти вказані від рівня чистової підлоги, якщо не вказано інше.
3. Вбудовані меблі та двері шаф замовляти після проведення чистових обмірів.

						КНУБА 022 Дизайн 2024 ДН-44 ДП				
						Дизайн інтер'єрів та обладнання приміщень апартаментів				
Зм.	Кільк.	Арк.	№Док.	Підпис	Дата	Інтер'єр будівлі М1:50		Стадія	Аркуш	Аркушів
Розробила				Рой-Слепухіна Д.				ДП	12	37
Перевірила				Третяк Ю. В.						
Н контроль						План розташування меблів та обладнання. Загальна зона		Архітектурний факультет		

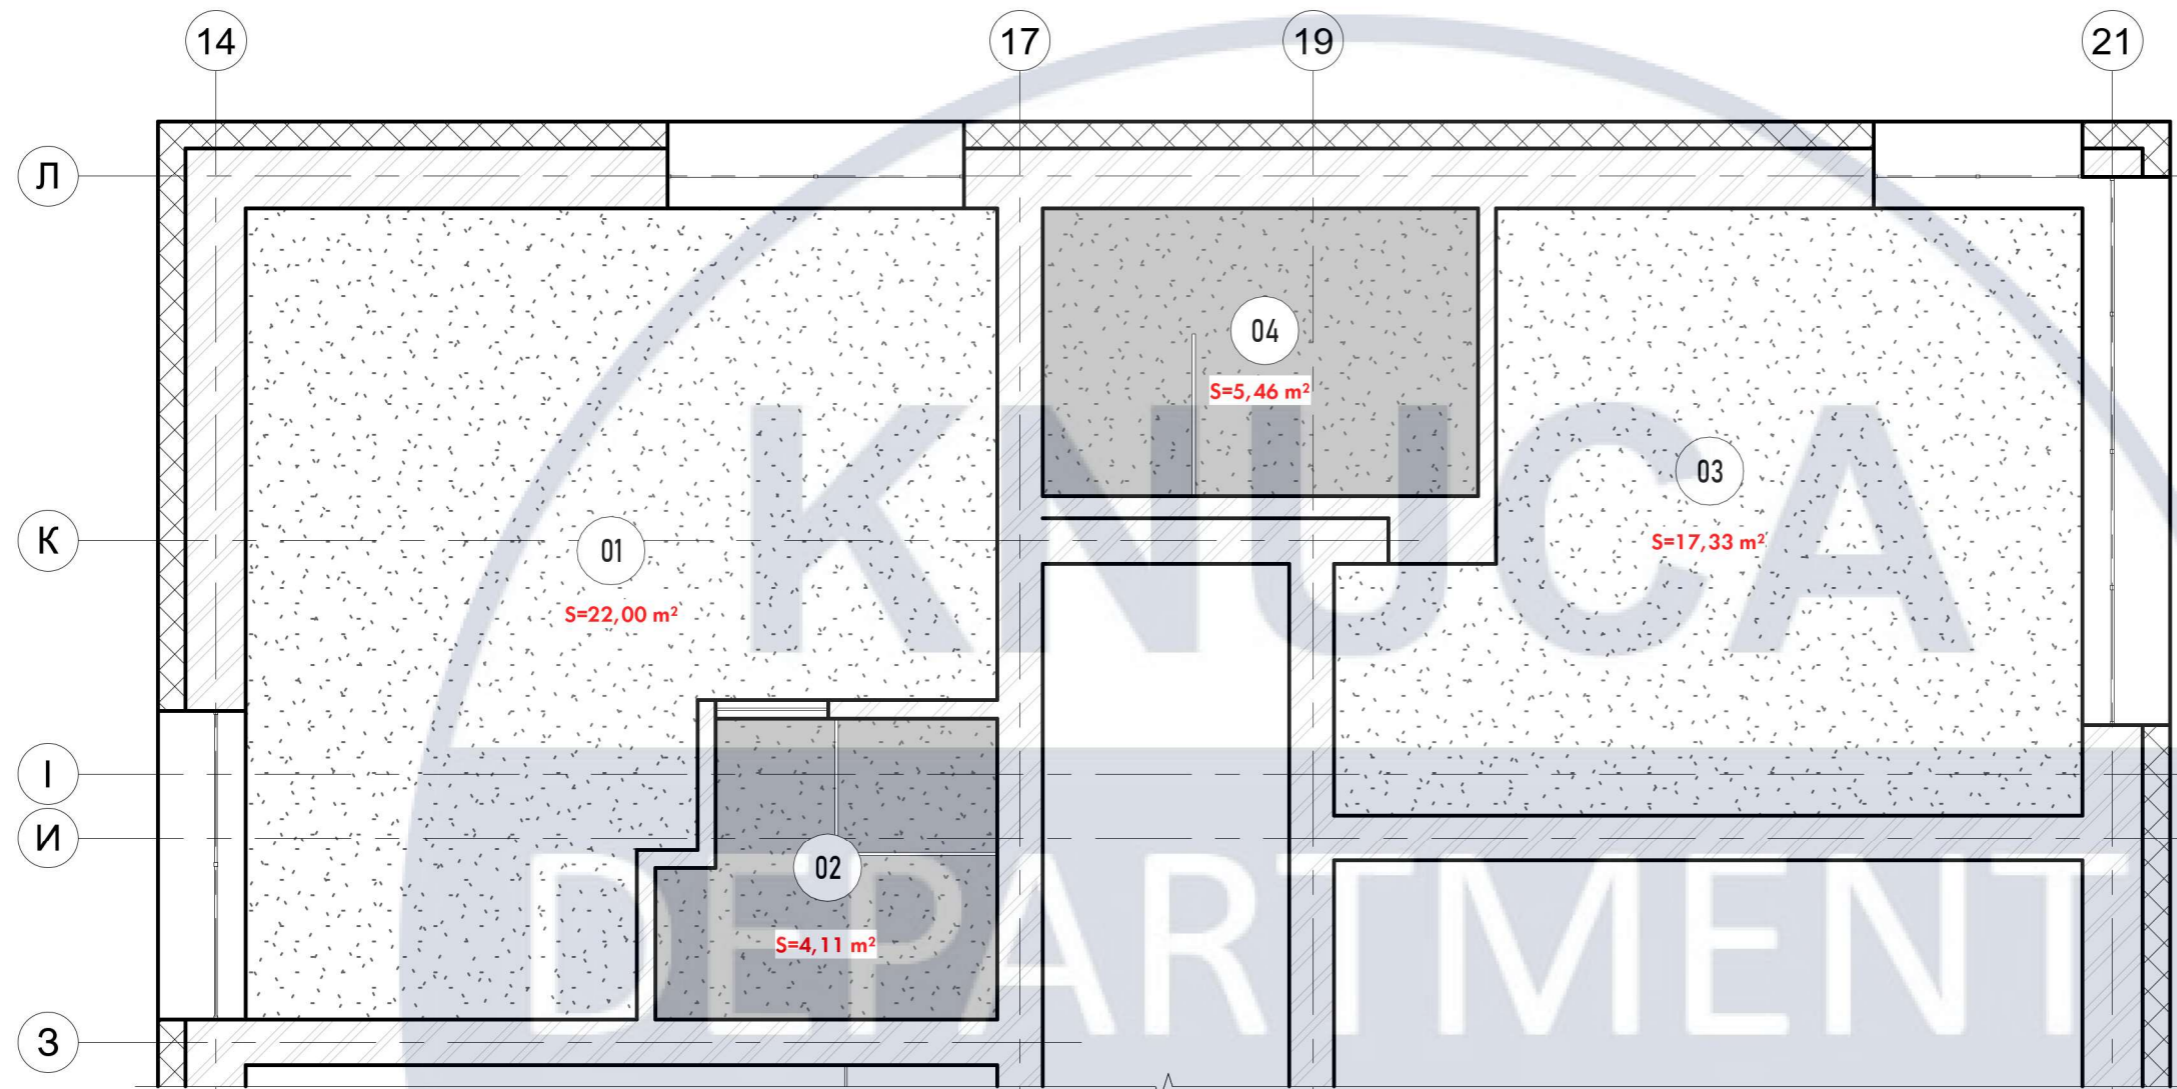

Специфікація оздоблення стель			
№	Зображення	Оздоблення	Площа
ПК 01		Декоративне фарбування RAL 9003	130,1 m <sup>2</sup>
ПК 02		Вологостійне фарбування RAL 9003	17,4 m <sup>2</sup>
Загальна площа:			147,5 m <sup>2</sup>

Розріз 1 (тіньовий шов)

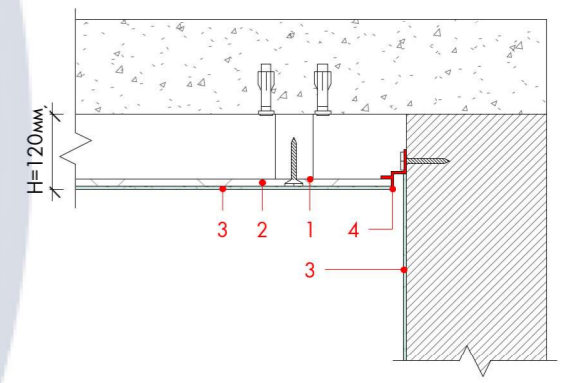



1. профіль металевий для ГКЛ
2. ГКЛ 12.5мм
3. декоративне фарбування RAL 9003
4. профіль тіньового шву

ПРИМІТКИ:

1. Всі розміри вказані мм, з урахуванням чистої обробки, за відмітку 0.000 принята відмітка чистої підлоги.
2. Всі висоти вказані від рівня чистої підлоги, якщо не вказано інше.
3. Підшивка ГКЛ Н=120мм для врізних світильників.
4. В санвузлах підшивка вологостійкого ГКЛ.
5. У всіх віконних прорізах закласти карніз під римську штору.

КНУБА 022 Дизайн 2024 ДН-44 ДП					
Дизайн інтер'єрів та обладнання приміщень апарт-готелю					
Зм.	Кільк.	Арк.	№Док.	Підпис	Дата
Розробила		Рой-Слепухіна Д.			
Перевірила		Третяк Ю. В.			
Н контроль					
Інтер'єр будівлі М1:50				Стадія	Аркуш
				ДП	13
План стель. Житлові приміщення				Аркушів	37
				Архітектурний факультет	

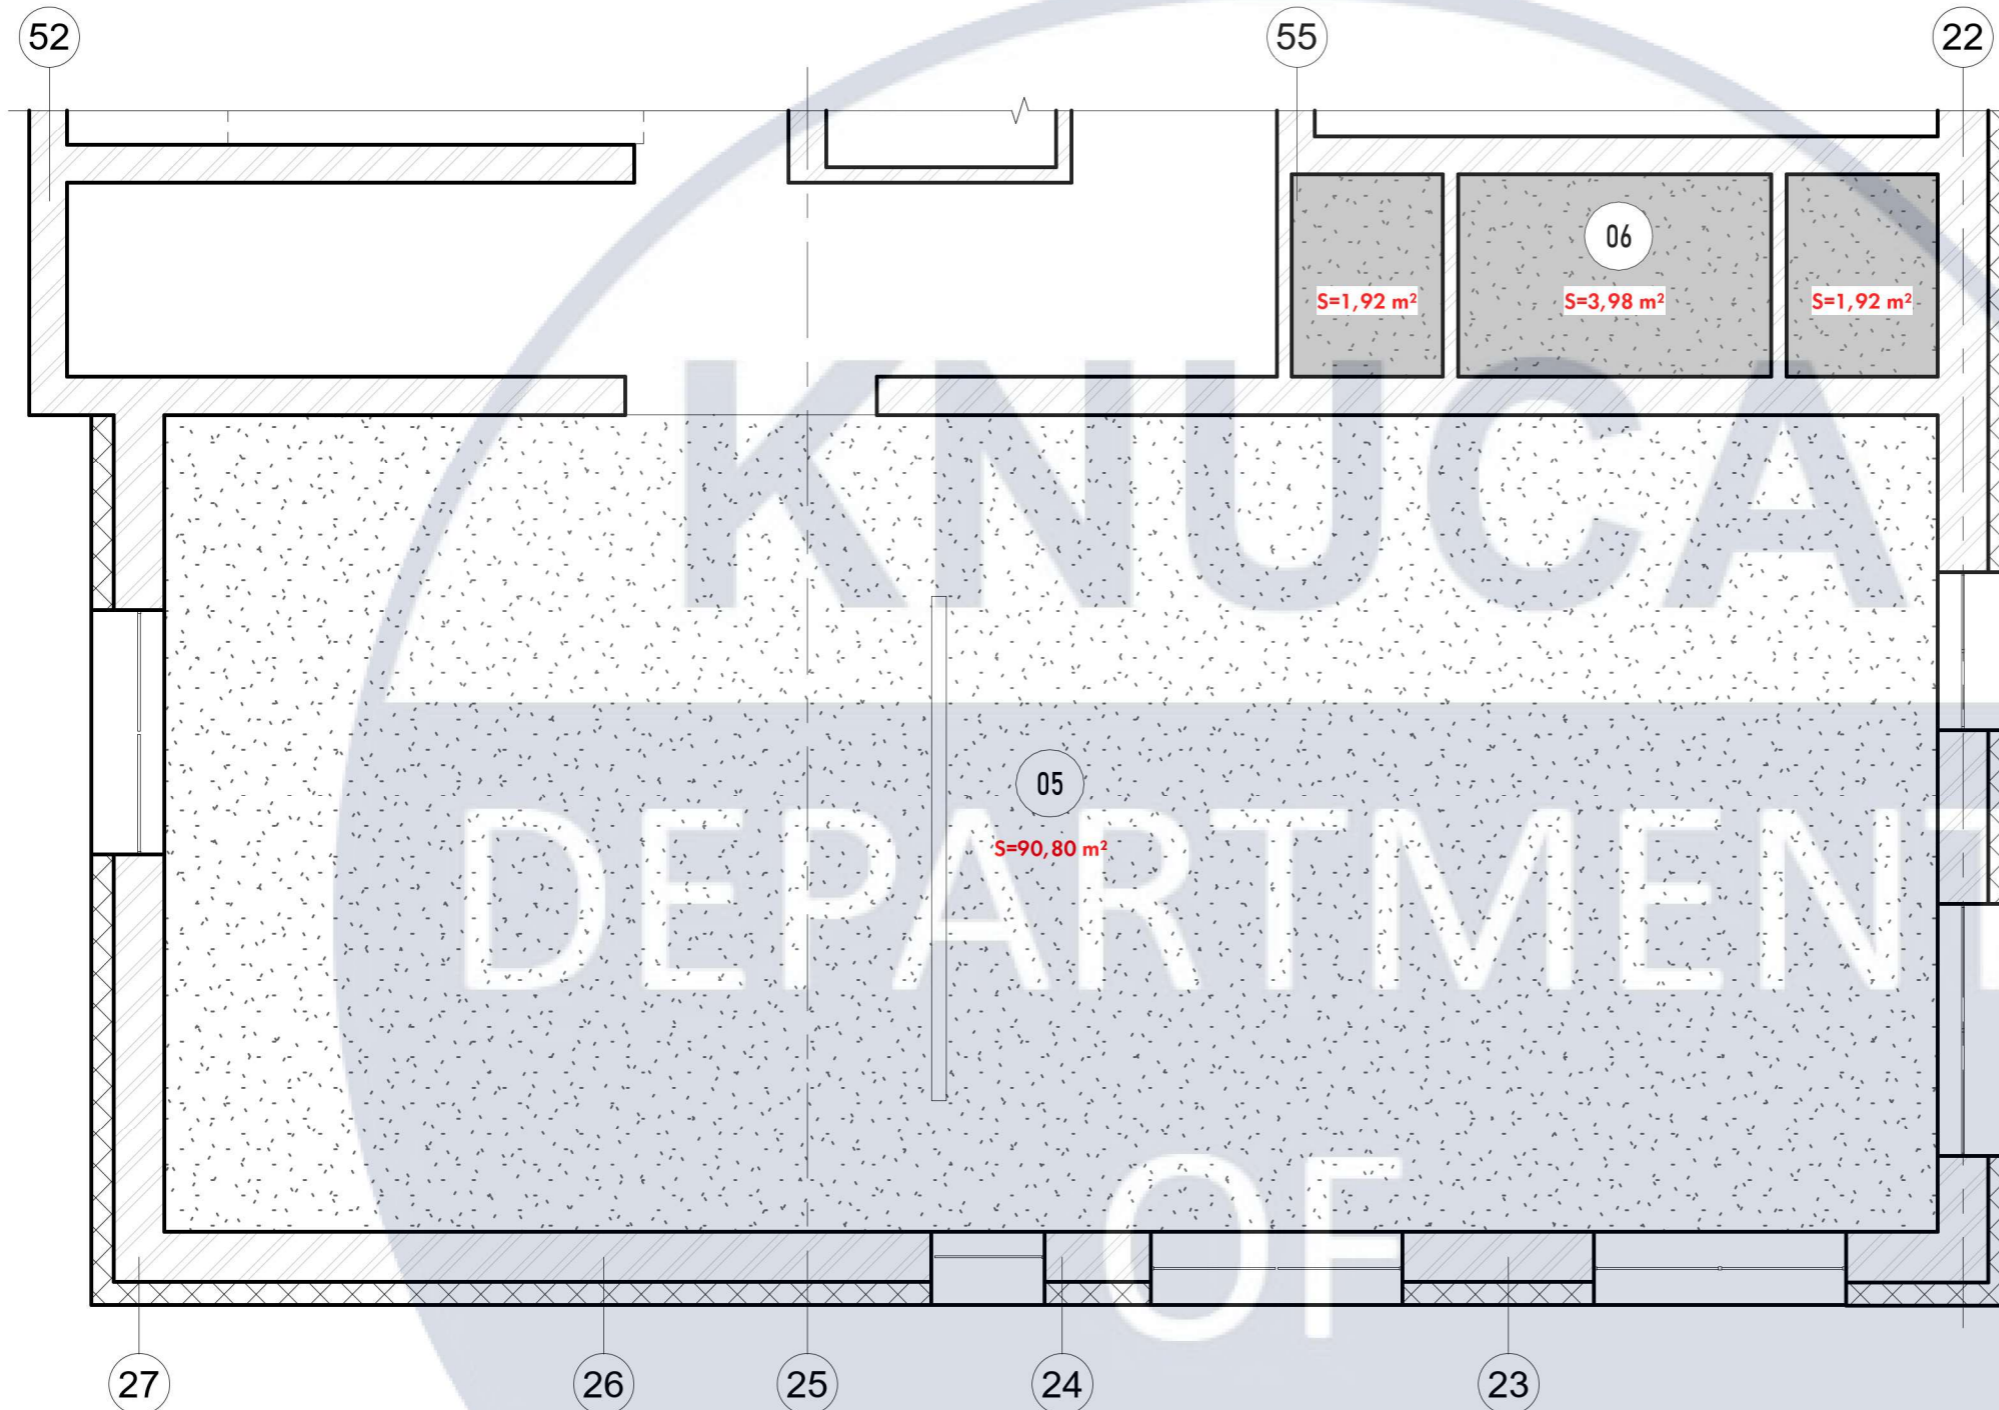


Специфікація оздоблення стель			
№	Зображення	Оздоблення	Площа
ПК 01		Декоративне фарбування RAL 9003	130,1 m <sup>2</sup>
ПК 02		Вологостійне фарбування RAL 9003	17,4 m <sup>2</sup>
Загальна площа:			147,5 m <sup>2</sup>

ПРИМІТКИ:


1. Всі розміри вказані мм, з урахуванням чистої обробки, за відмітку 0.000 принята відмітка чистої підлоги.
2. Всі висоти вказані від рівня чистої підлоги, якщо не вказано інше.
3. Підшивка ГКЛ Н=120мм для врізних світильників.
4. В санвузлах підшивка вологостійкого ГКЛ.
5. У всіх віконних прорізах закласти карніз під римську штору.

						КНУБА 022 Дизайн 2024 ДН-44 ДП			
						Дизайн інтер'єрів та обладнання приміщень апарт-готелю			
Зм.	Кільк.	Арк.	№Док.	Підпис	Дата	Інтер'єр будівлі М1:50	Стадія	Аркуш	Аркушів
Розробила				Рой-Слепухіна Д.			ДП	14	37
Перевірила				Третяк Ю. В.		План стель. Загальна зона	Архітектурний факультет		
Н контроль									

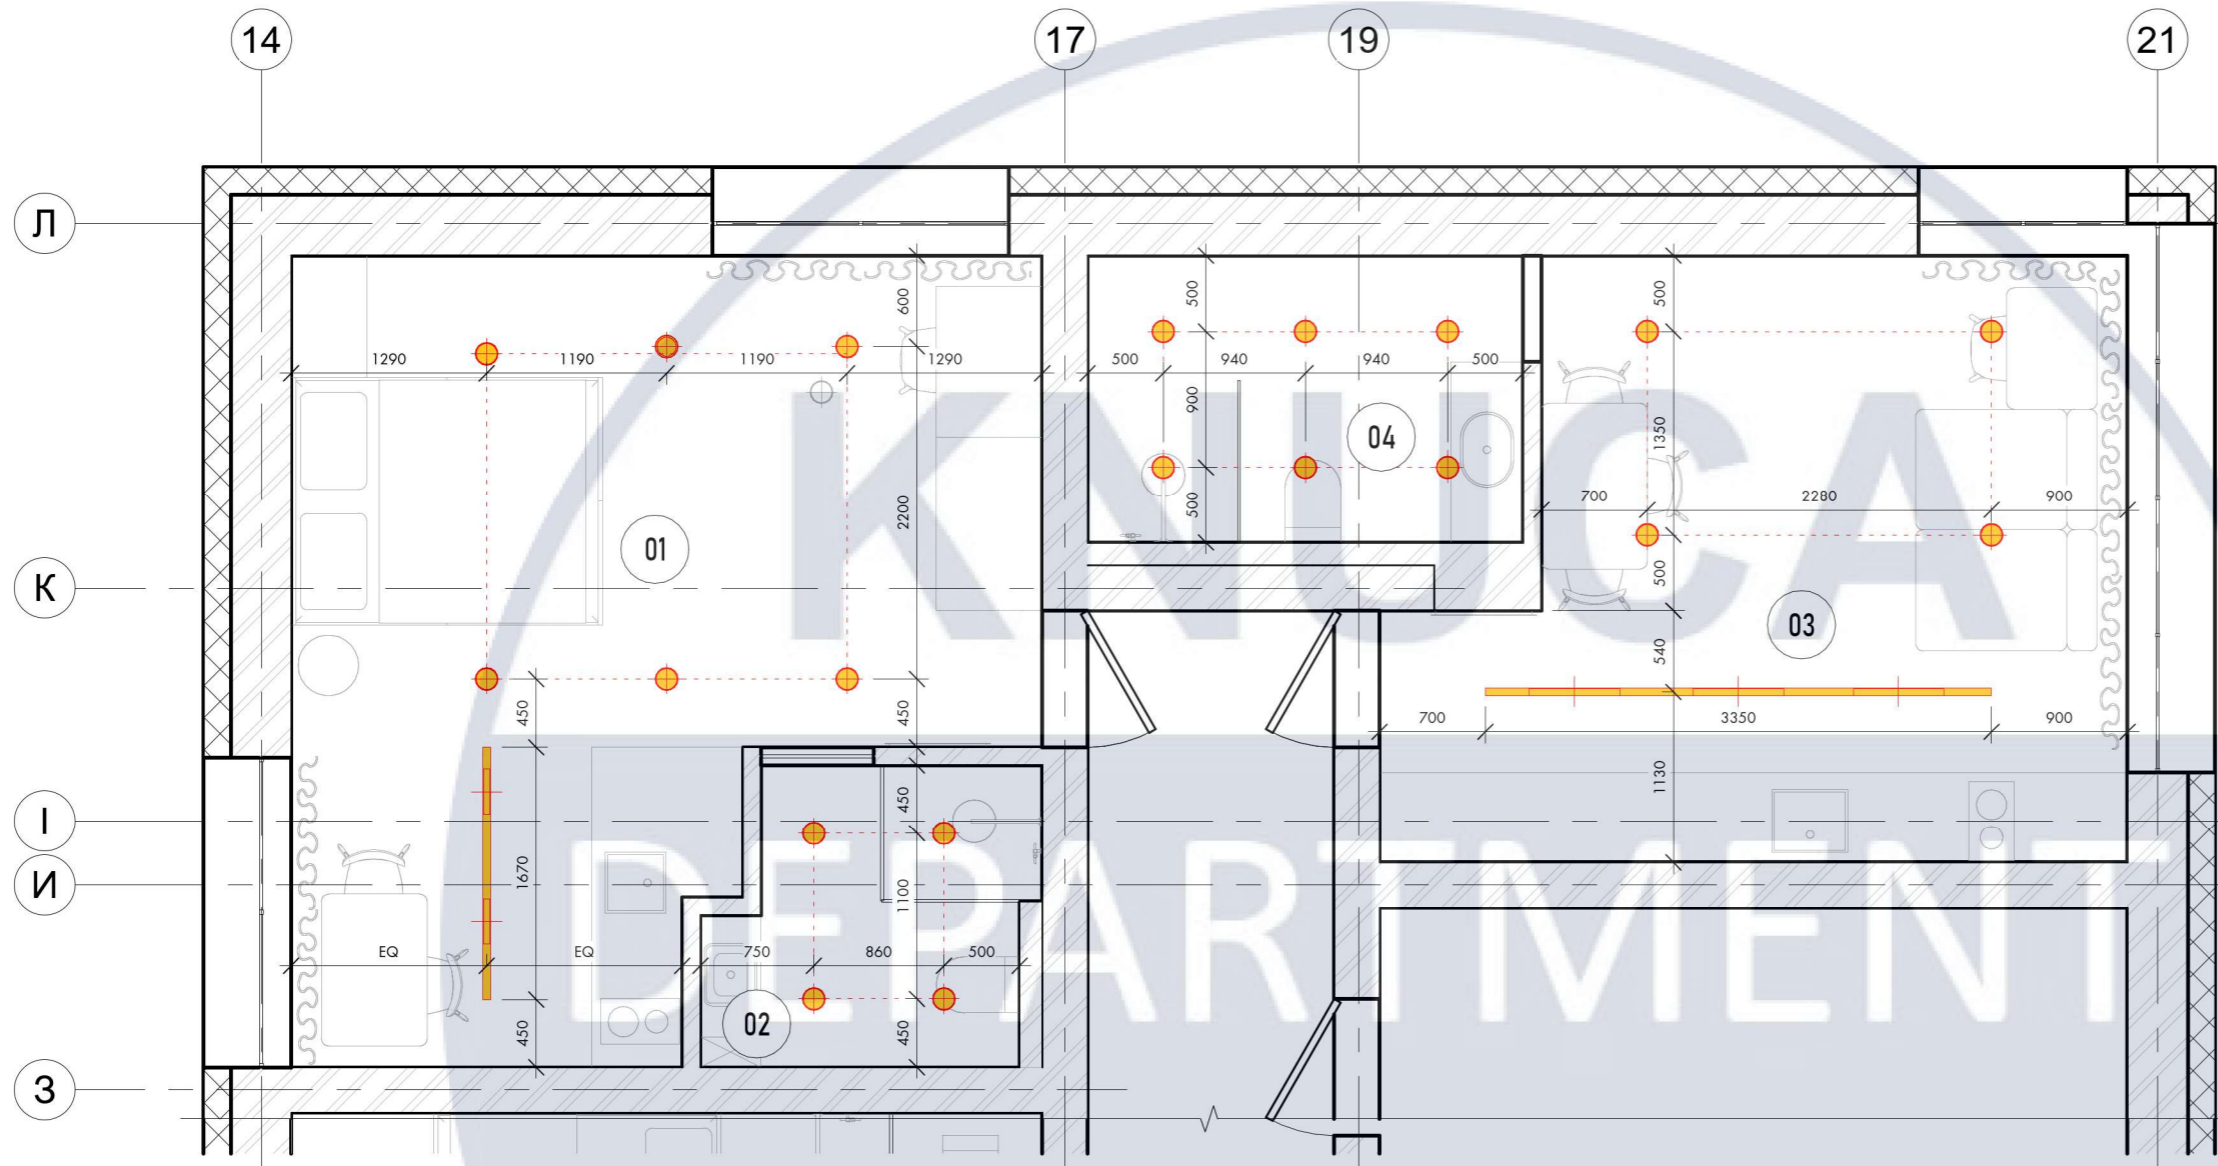

						КНУБА 022 Дизайн 2024 ДН-44 ДП			
						Дизайн інтер'єрів та обладнання приміщень апарт-готелю			
Зм.	Кільк.	Арк.	№Док.	Підпис	Дата	Інтер'єр будівлі М1:50	Стадія	Аркуш	Аркушів
Розробила				Рой-Слепухіна Д.			ДП	15	37
Перевірила				Третяк Ю. В.		План розташування освітлювальних приладів. Житлові приміщення	Архітектурний факультет		
Н контроль									



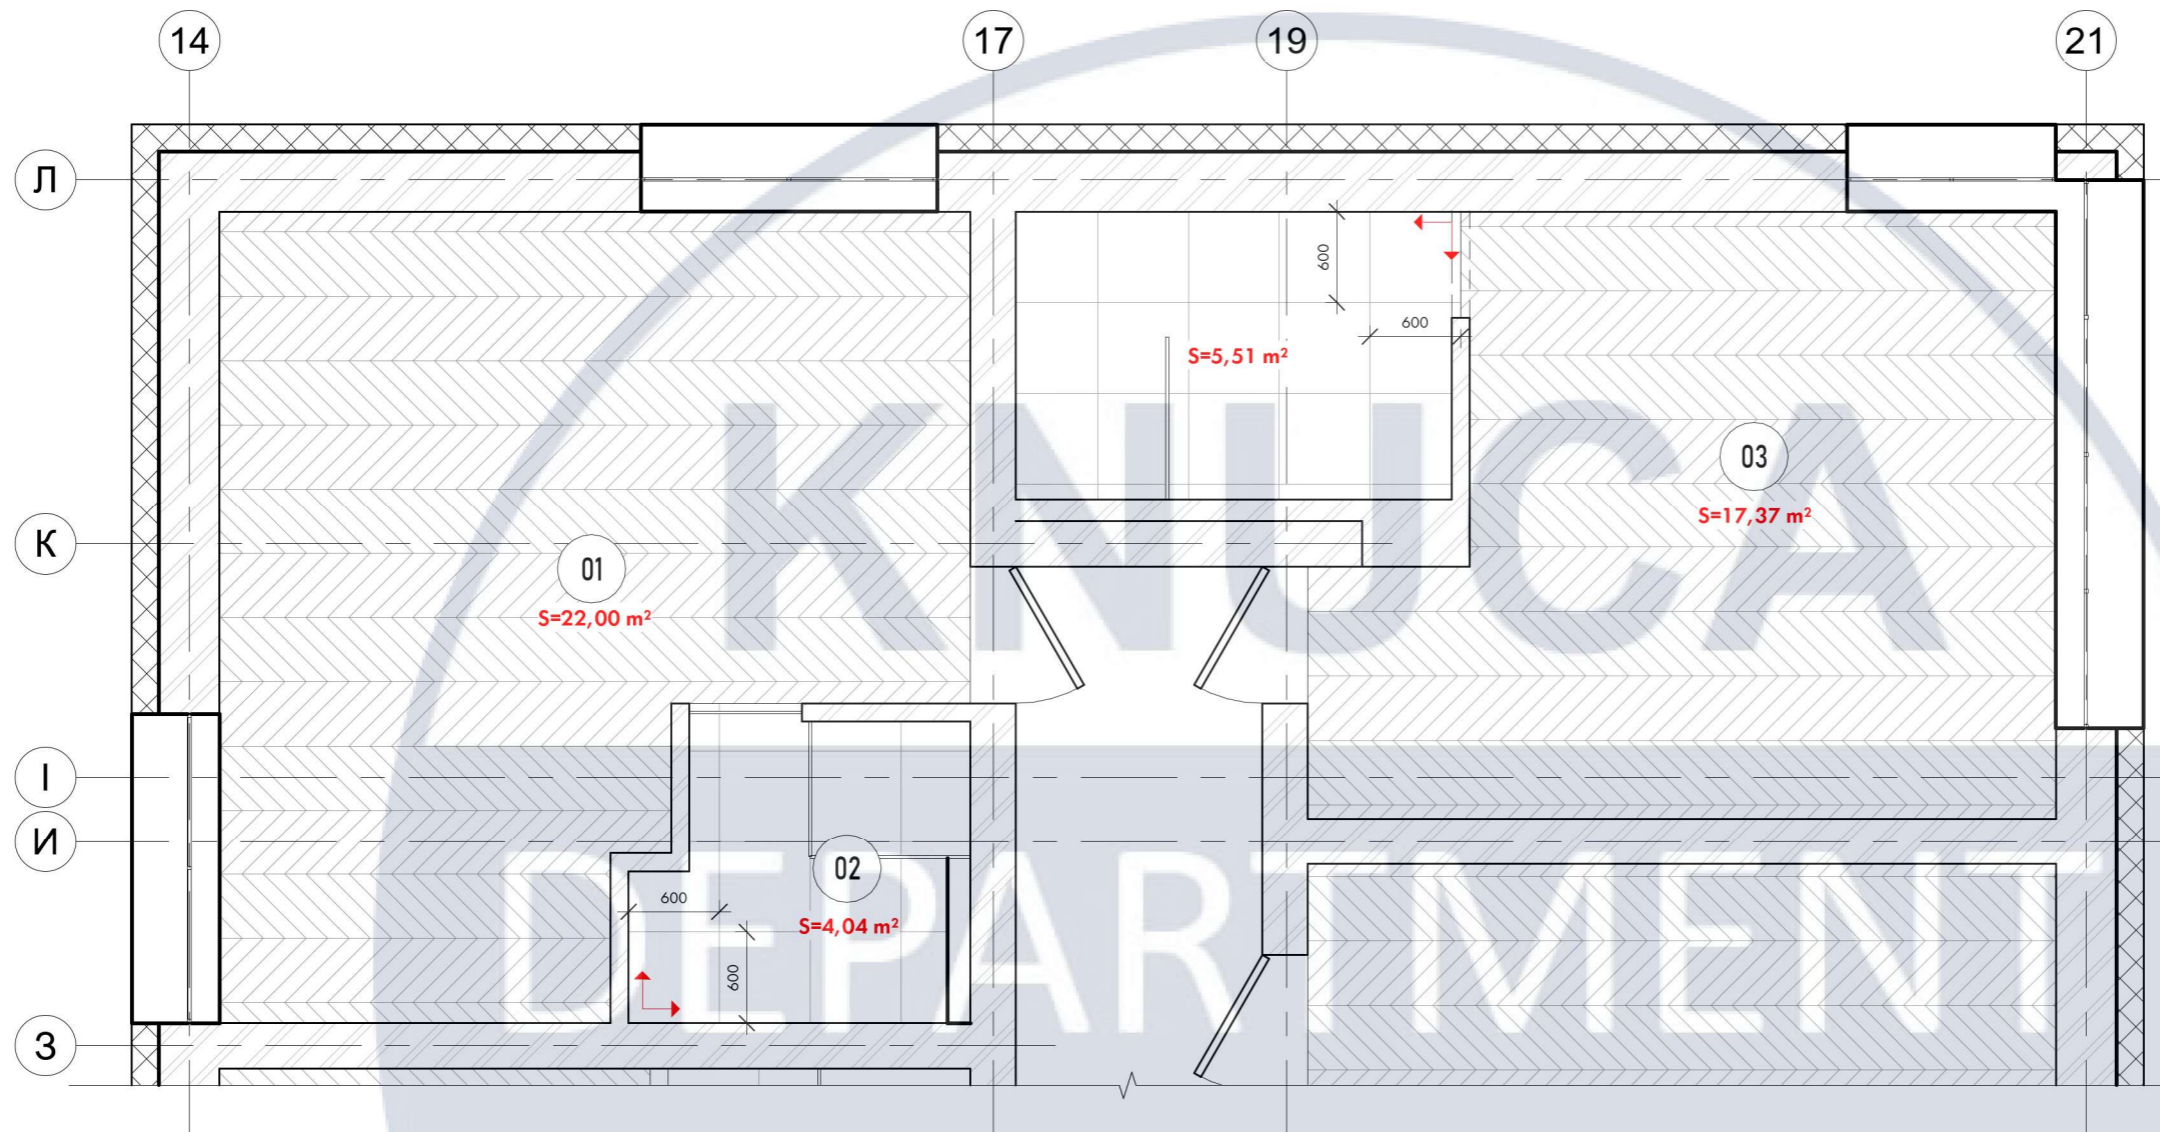

Специфікація приміщень		
№	Приміщення	Площа
01	Житлова кімната №2	22,00 m <sup>2</sup>
02	Санвузол 2	3,95 m <sup>2</sup>
03	Житлова кімната №3	17,35 m <sup>2</sup>
04	Санвузол 3	5,46 m <sup>2</sup>
05	Загальна зона	92,50 m <sup>2</sup>
06	Санвузол	8,21 m <sup>2</sup>
Загальна площа:		149,47 m <sup>2</sup>

Специфікація підлогових покриттів			
№	Изображение	Тип	Площа
01		Вініл GRUN HOLZ, Carpiso 68078	69,23 m <sup>2</sup>
02		Плитка 600x600мм	18,11 m <sup>2</sup>


Вузол 1



ПРИМІТКИ:


1. Всі розміри вказані мм, з урахуванням чистої обробки, за відмітку 0.000 принята відмітка чистої підлоги.
2. Всі висоти вказані від рівня чистої підлоги, якщо не вказано інше.
3. Стик між вінілом та керамогранітом в один рівень 0.000(враховуючи різні товщини підлогових покриттів). Затірку обрати в колір керамограніту. Керамограніт вклатати з швом 3мм.
4. Площа підлогового покриття вказана без будівельного запасу.
5. Стики підлогових покриттів виконувати сурово під торцем полотна міжкімнатних дверей (на 20мм).
6. Плинтус фарбується в колір стіни.

						КНУБА 022 Дизайн 2024 ДН-44 ДП		
						Дизайн інтер'єрів та обладнання приміщень апартаментів		
Зм.	Кільк.	Арк.	№Док.	Підпис	Дата	Інтер'єр будівлі М1:50		
Розробила				Рой-Слепухіна Д.				
Перевірила				Третяк Ю. В.		ДП	17	37
Н контроль						План розташування підлогових покриттів. Житлові приміщення		
						Архітектурний факультет		

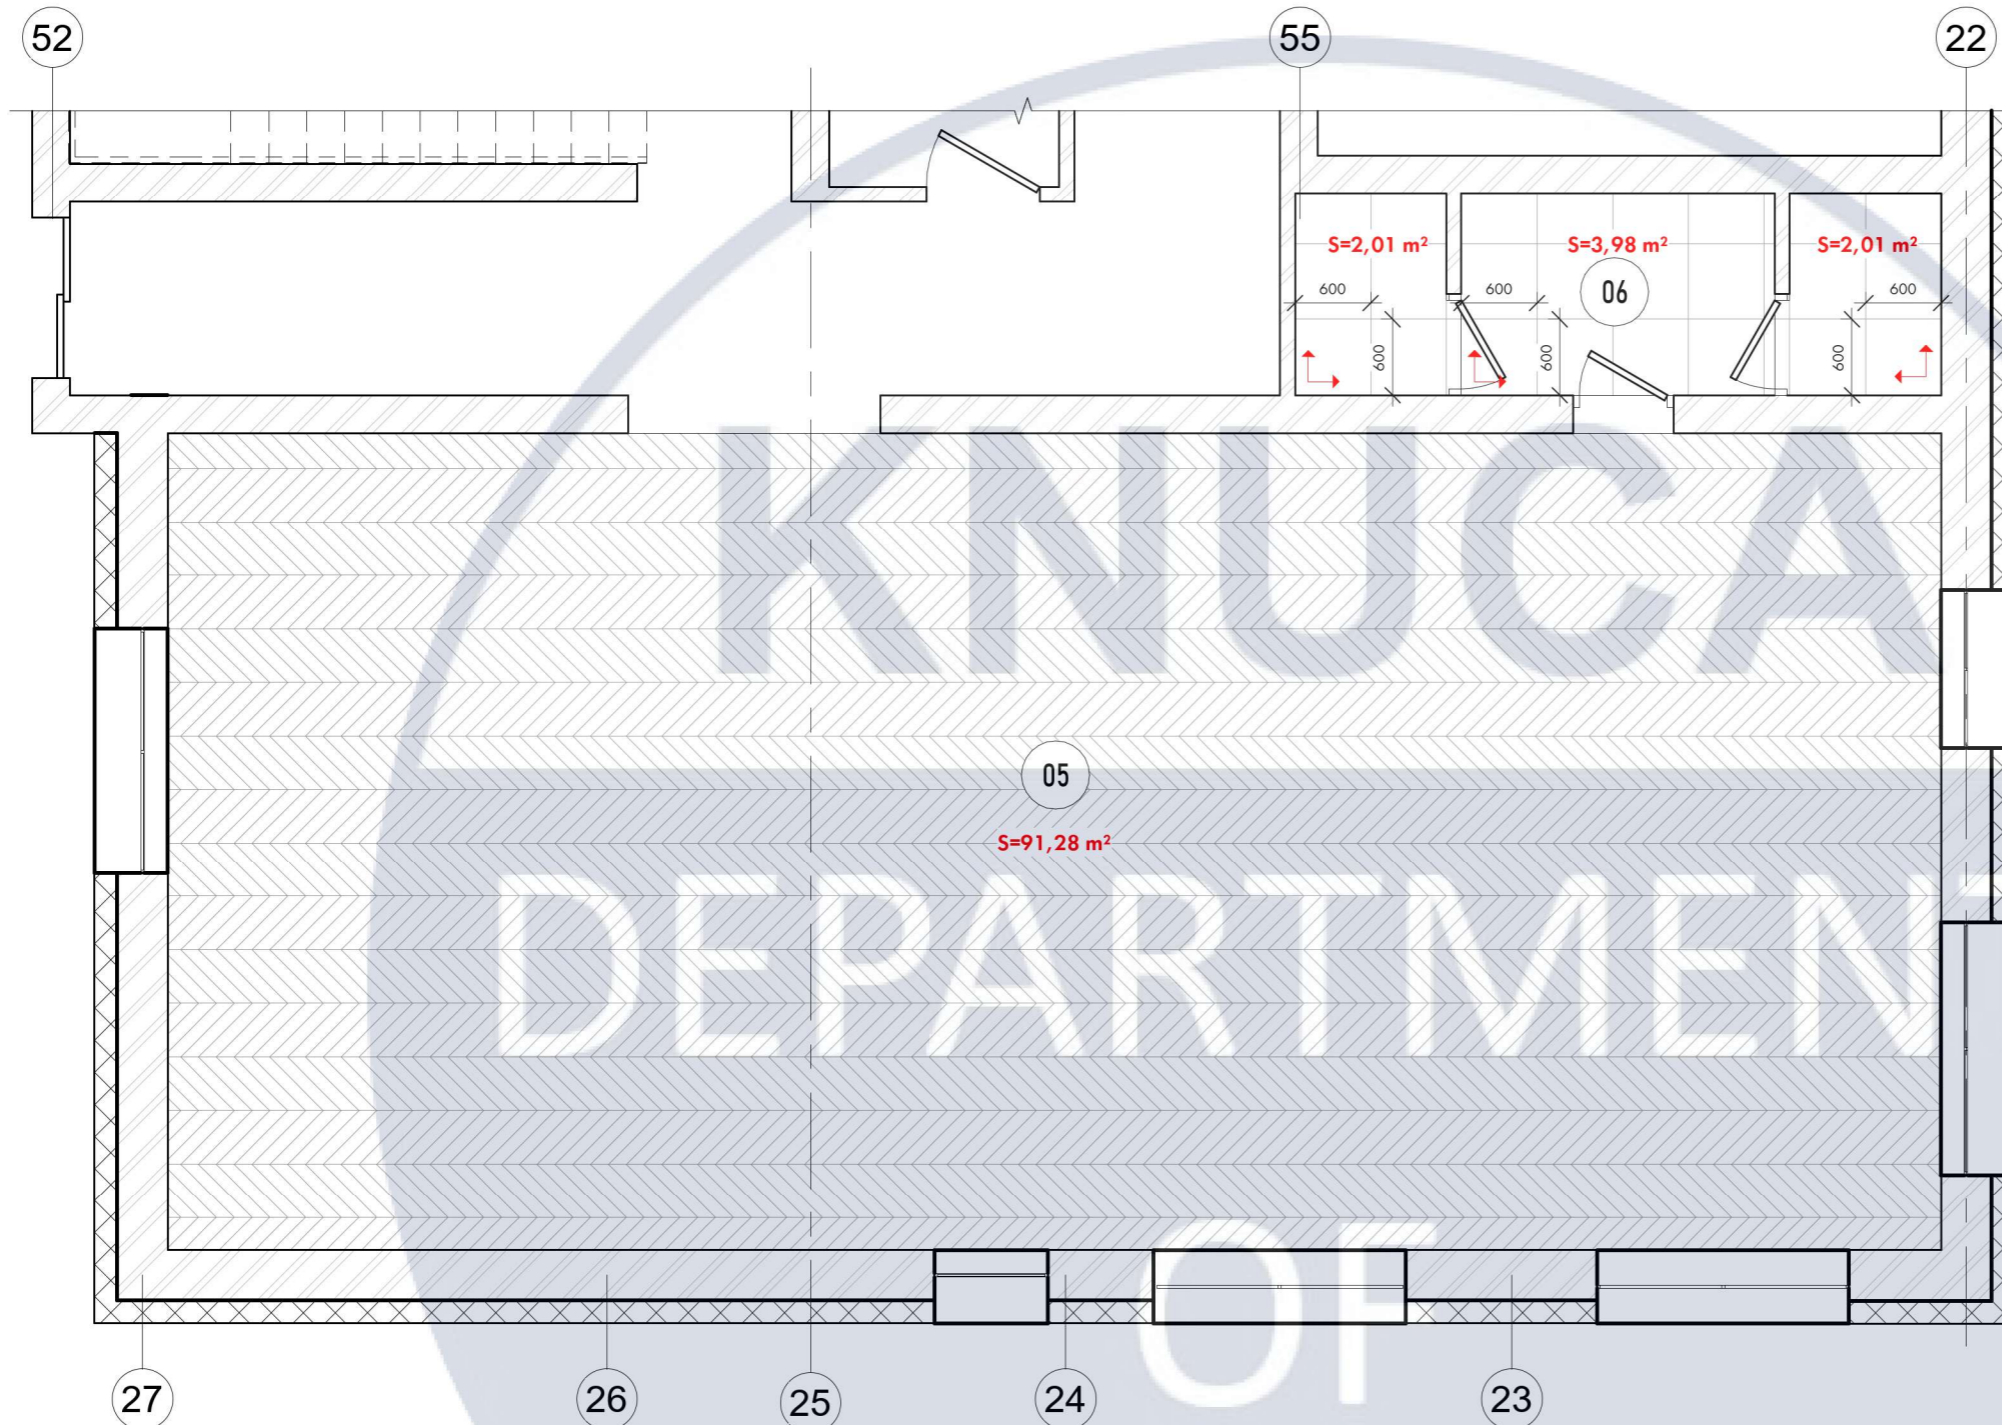

Специфікація приміщень		
№	Приміщення	Площа
01	Житлова кімната №2	22,00 m <sup>2</sup>
02	Санвузол 2	3,95 m <sup>2</sup>
03	Житлова кімната №3	17,35 m <sup>2</sup>
04	Санвузол 3	5,46 m <sup>2</sup>
05	Загальна зона	92,50 m <sup>2</sup>
06	Санвузол	8,21 m <sup>2</sup>
Загальна площа:		149,47 m <sup>2</sup>

Специфікація підлогових покриттів			
№	Изображение	Тип	Площа
01		Вініл GRUN HOLZ, Carpiso 68078	69,23 m <sup>2</sup>
02		Плитка 600x600мм	18,11 m <sup>2</sup>

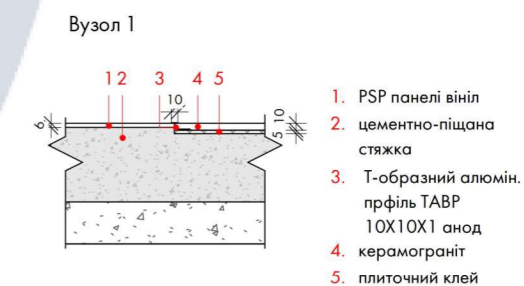


ПРИМІТКИ:


1. Всі розміри вказані мм, з урахуванням чистової обробки, за відмітку 0.000 принята відмітка чистової підлоги.
2. Всі висоти вказані від рівня чистової підлоги, якщо не вказано інше.
3. Стик між вінілом та керамогранітом в один рівень 0.000(враховуючи різні товщини підлогових покриттів). Затірку обрати в колір керамограніту. Керамограніт вклатати з швом 3мм.
4. Площа підлогового покриття вказана без будівельного запасу.
5. Стики підлогових покриттів виконувати сурово під торцем полотна міжкімнатних дверей (на 20мм).
6. Плинтус фарбується в колір стіни.

						КНУБА 022 Дизайн 2024 ДН-44 ДП			
						Дизайн інтер'єрів та обладнання приміщень апарт-готелю			
Зм.	Кільк.	Арк.	№Док.	Підпис	Дата	Інтер'єр будівлі М1:50	Стадія	Аркуш	Аркушів
Розробила				Рой-Слепухіна Д.			ДП	18	37
Перевірила				Третяк Ю. В.		План розташування підлогових покриттів. Загальна зона	Архітектурний факультет		
Н контроль									


Санвузол 2 01-02  
1 : 50

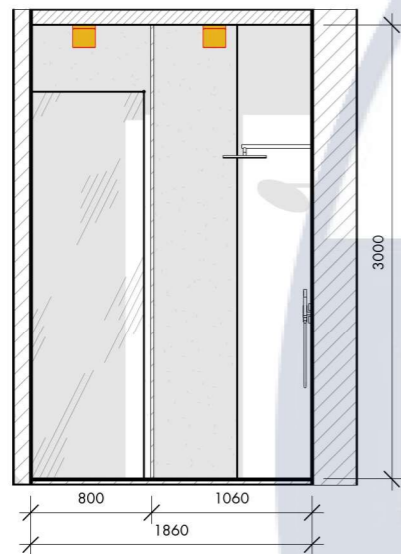


Санвузол 2 02-03  
1 : 50

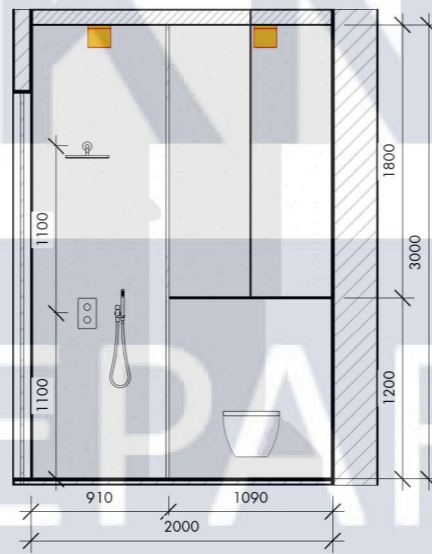

Санвузол 2 03-04  
1 : 50

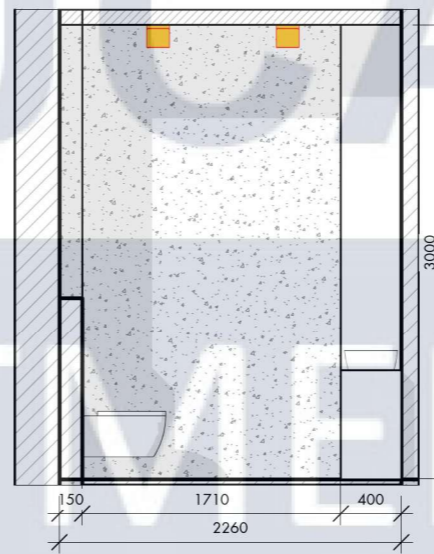

Санвузол 2 04-01  
1 : 50

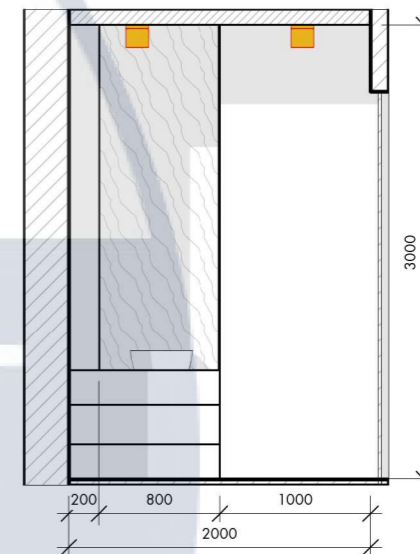


**ПРИМІТКИ:**


1. Всі розміри уточнити на місці.
2. Всі розміри вказані з урахуванням оздоблювальних матеріалів.
3. Всі висоти надані від чистового рівня підлоги.

						КНУБА 022 Дизайн 2024 ДН-44 ДП			
						Дизайн інтер'єрів та обладнання приміщень апарт-готелю			
Зм.	Кільк.	Арк.	№Док.	Підпис	Дата	Інтер'єр будівлі М1:50	Стадія	Аркуш	Аркушів
Розробила				Рой-Слепухіна Д.			ДП	19	37
Перевірила				Третяк Ю. В.		Розгортки.Санвузол 2	Архітектурний факультет		
Н контроль									


Житлова кімната 2 01-02  
1 : 50

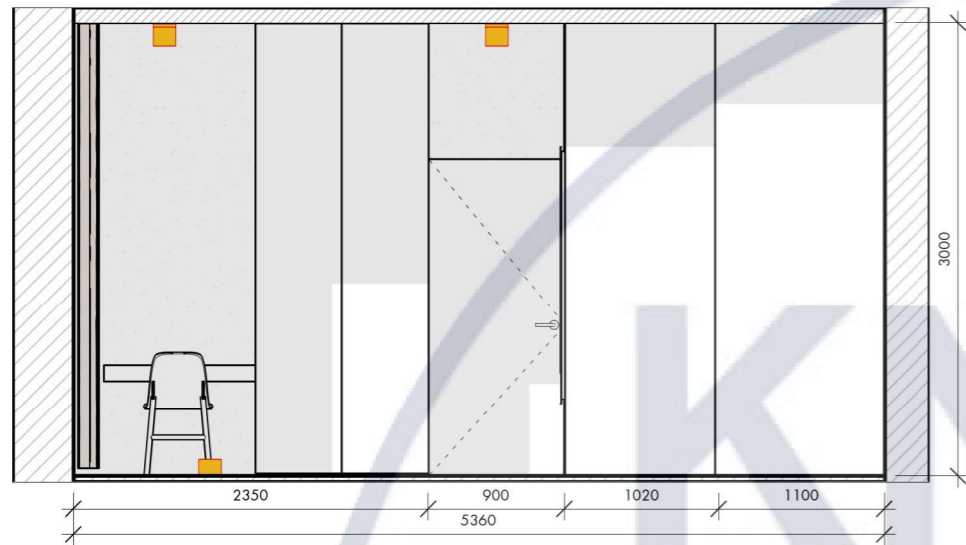


Житлова кімната 2 02-03  
1 : 50

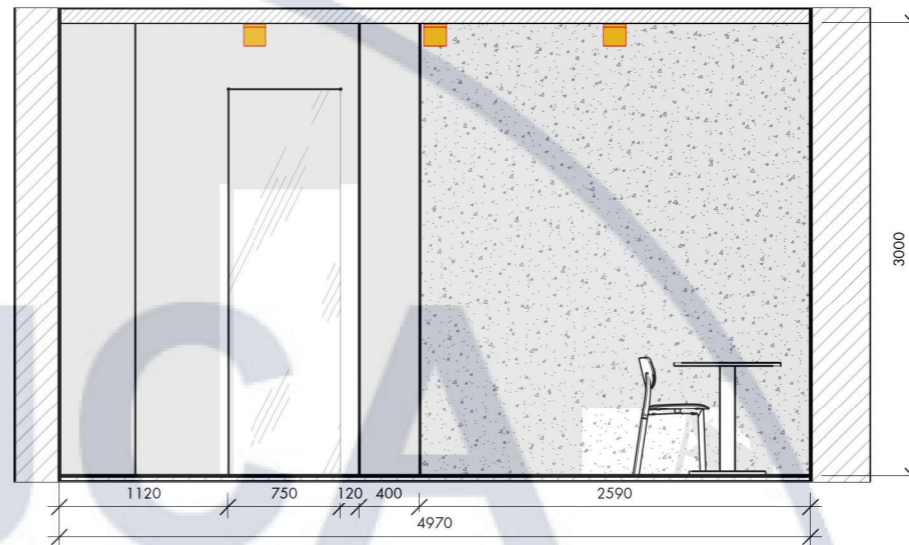

Житлова кімната 2 03-04  
1 : 50

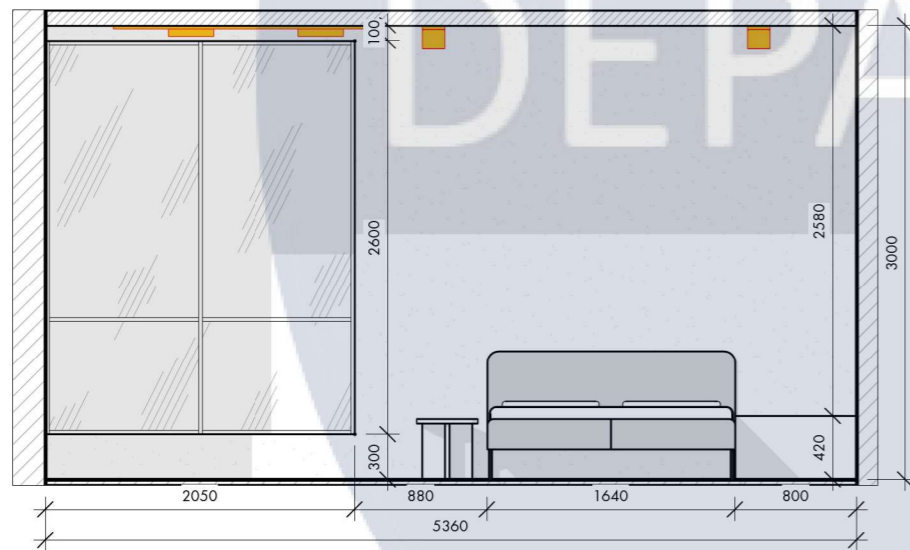

Житлова кімната 2 04-01  
1 : 50

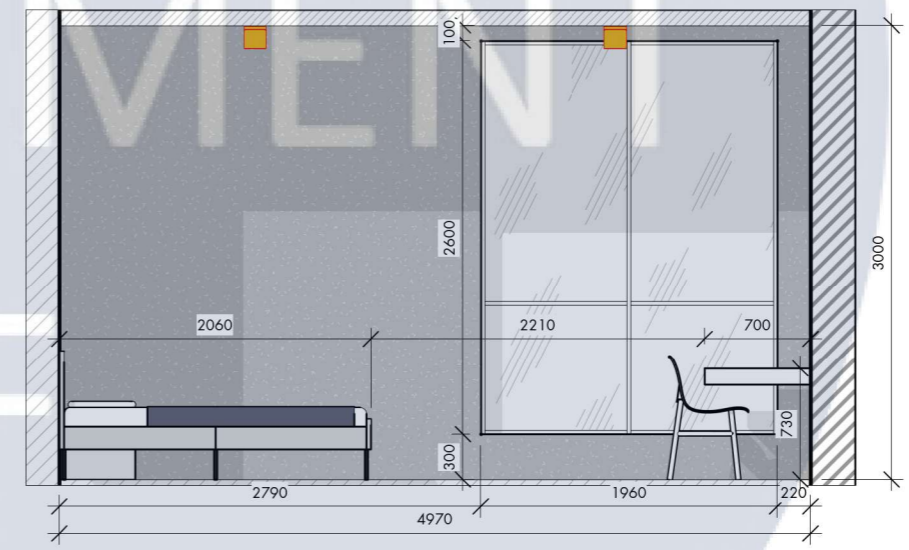


**ПРИМІТКИ:**


1. Всі розміри уточнити на місці.
2. Всі розміри вказані з урахуванням оздоблювальних матеріалів.
3. Всі висоти надані від чистового рівня підлоги.

						КНУБА 022 Дизайн 2024 ДН-44 ДП				
						Дизайн інтер'єрів та обладнання приміщень апартаментів				
Зм.	Кільк.	Арк.	№Док.	Підпис	Дата	Інтер'єр будівлі М1:50		Стадія	Аркуш	Аркушів
Розробила		Рой-Слепухіна Д.						ДП	20	37
Перевірила		Третяк Ю. В.				Розгортки. Житлова кімната №2		Архітектурний факультет		
Н контроль										


Житлова кімната 3 01-02  
1:50

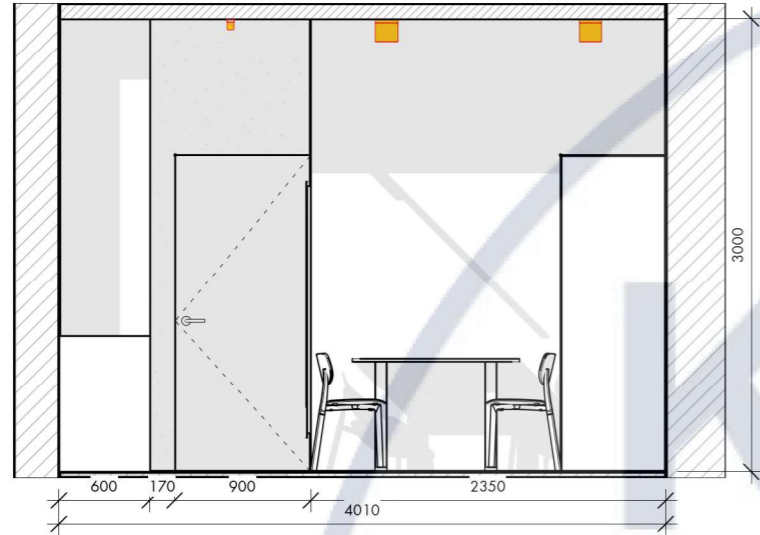


Житлова кімната 3 02-03  
1:50

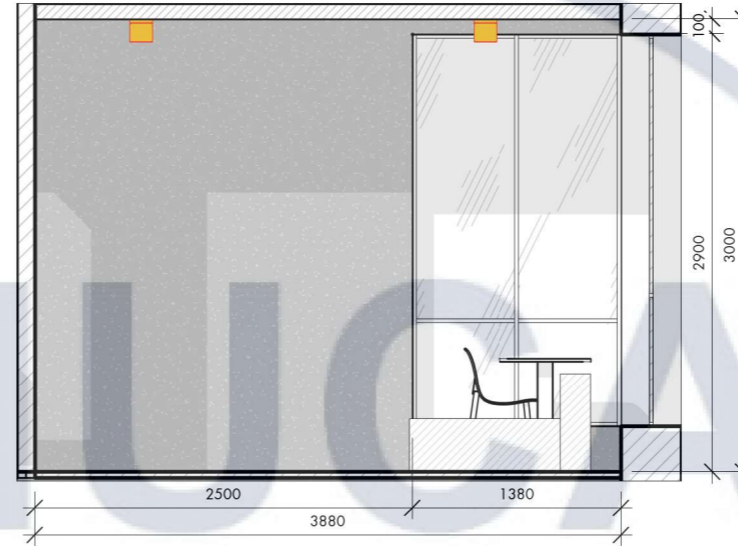


Житлова кімната 3 03-04  
1:50

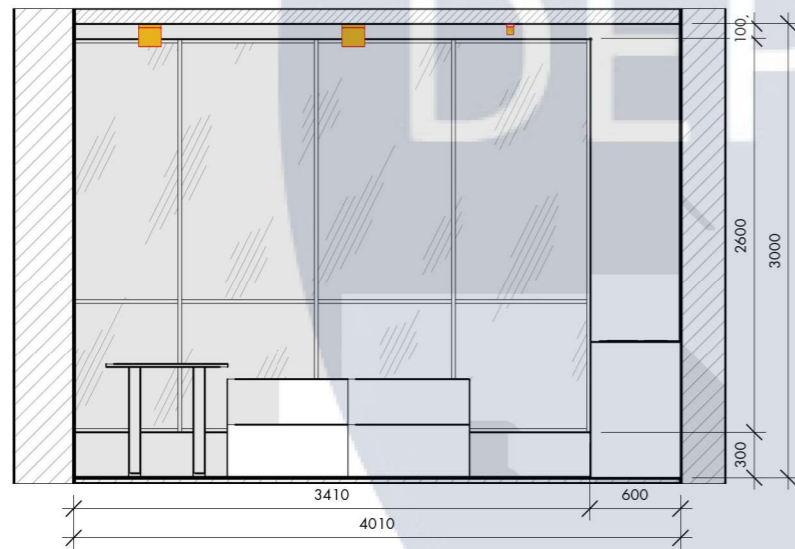


Житлова кімната 3 04-01  
1:50

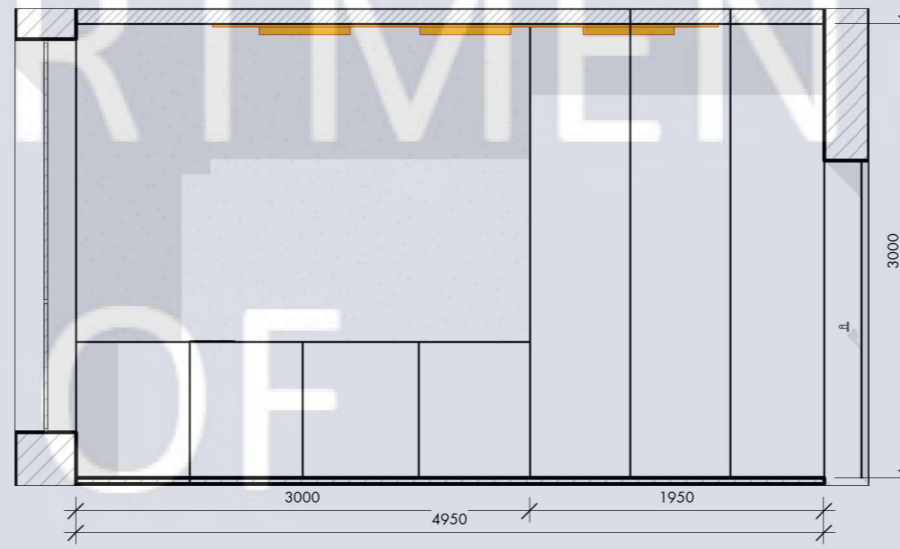


						КНУБА 022 Дизайн 2024 ДН-44 ДП			
						Дизайн інтер'єрів та обладнання приміщень апарт-готелю			
Зм.	Кільк.	Арк.	№Док.	Підпис	Дата	Інтер'єр будівлі М1:50	Стадія	Аркуш	Аркушів
Розробила		Рой-Слепухіна Д.					ДП	21	37
Перевірила		Третяк Ю. В.				Розгортки. Житлова кімната №3	Архітектурний факультет		
Н контроль									

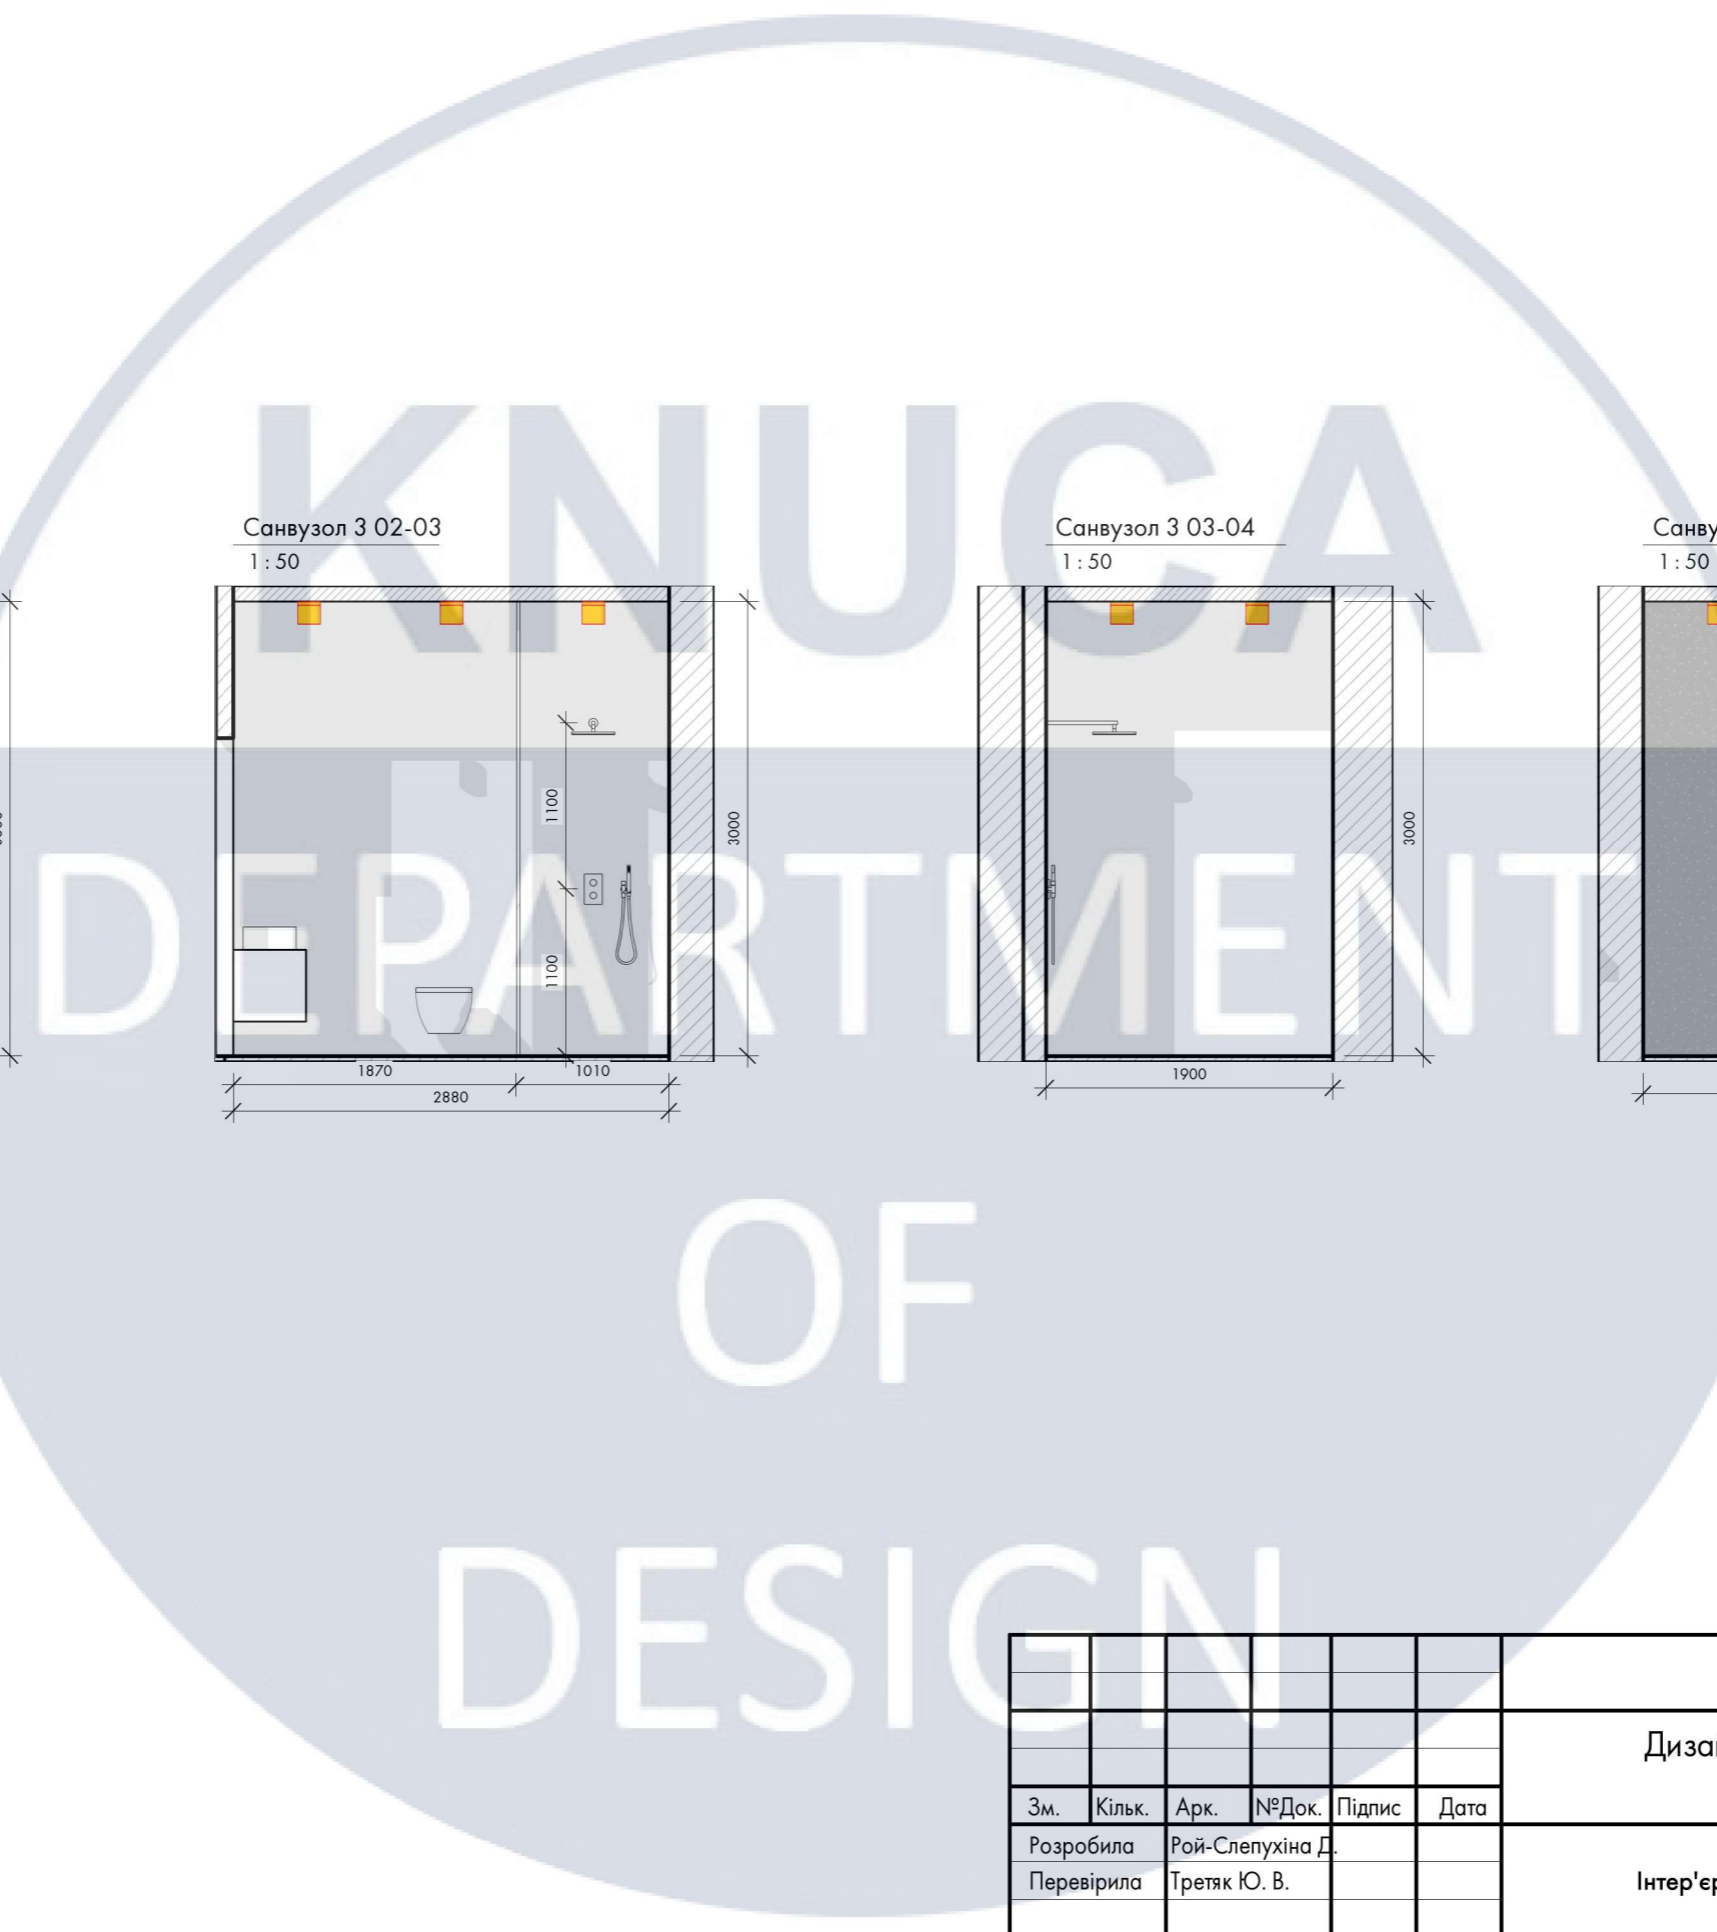


Санвузол 3 01-02  
1:50

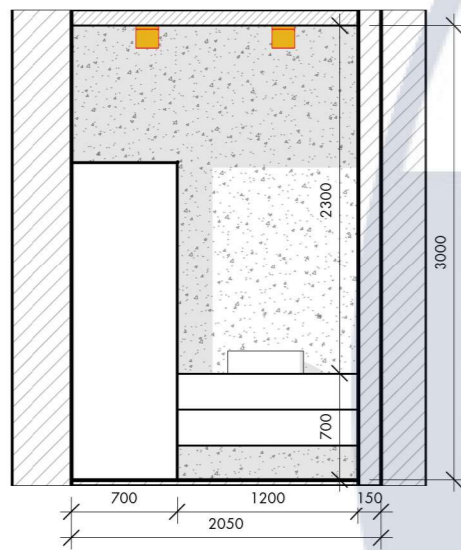


Санвузол 3 02-03  
1:50

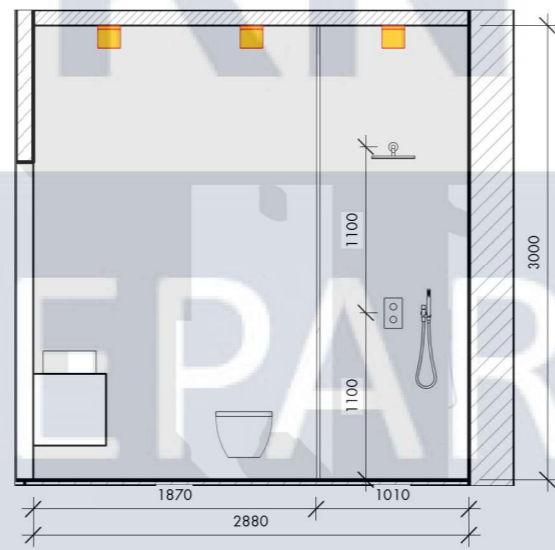

Санвузол 3 03-04  
1:50

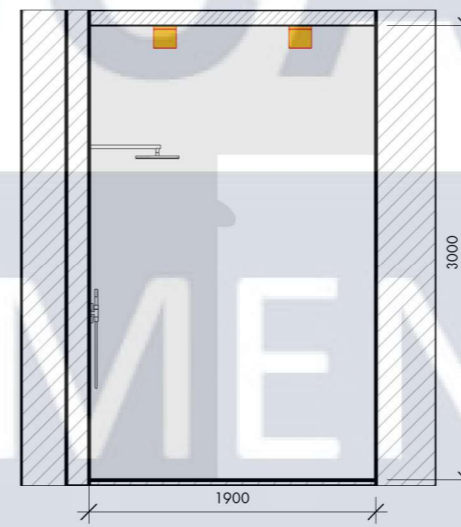


Санвузол 3 04-01  
1:50

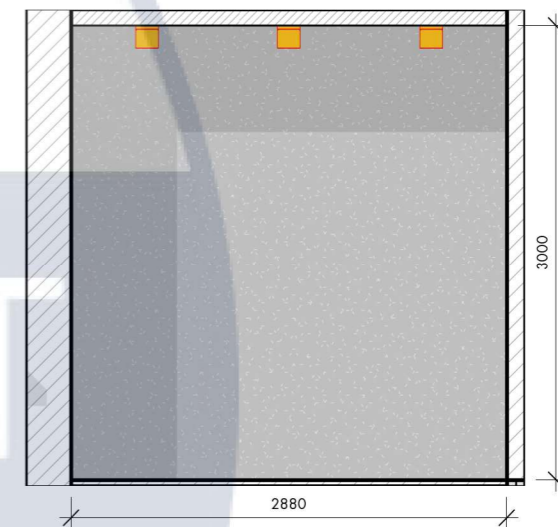


						КНУБА 022 Дизайн 2024 ДН-44 ДП			
						Дизайн інтер'єрів та обладнання приміщень апарт-готелю			
Зм.	Кільк.	Арк.	№Док.	Підпис	Дата	Інтер'єр будівлі М1:50	Стадія	Аркуш	Аркушів
Розробила		Рой-Слепухіна Д.					ДП	22	37
Перевірила		Третяк Ю. В.				Санвузол 3	Архітектурний факультет		
Н контроль									

Загальна зона 01-02  
1:50

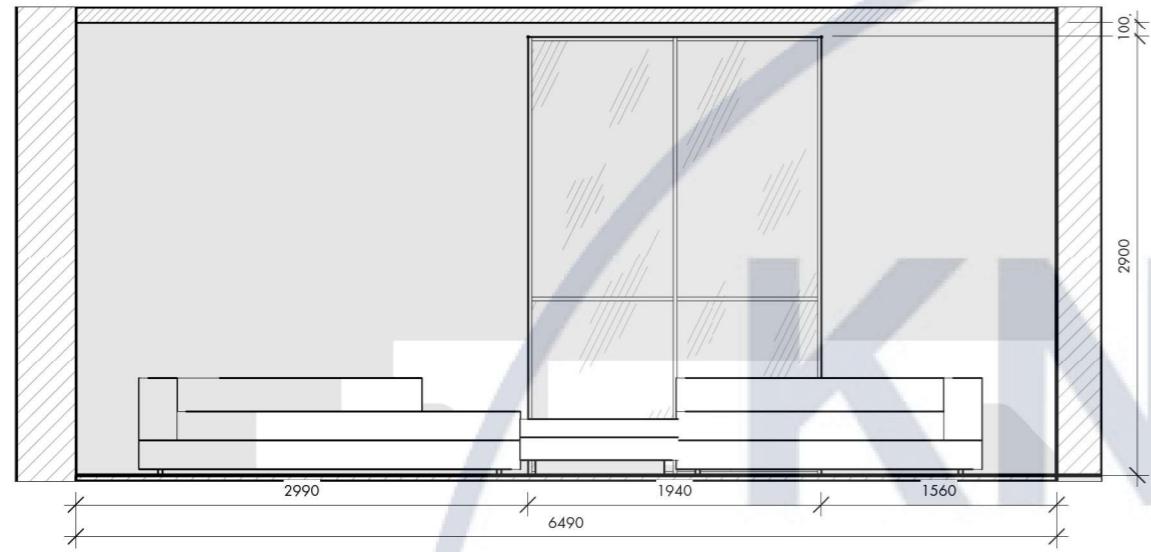


Загальна зона 02-03  
1:50

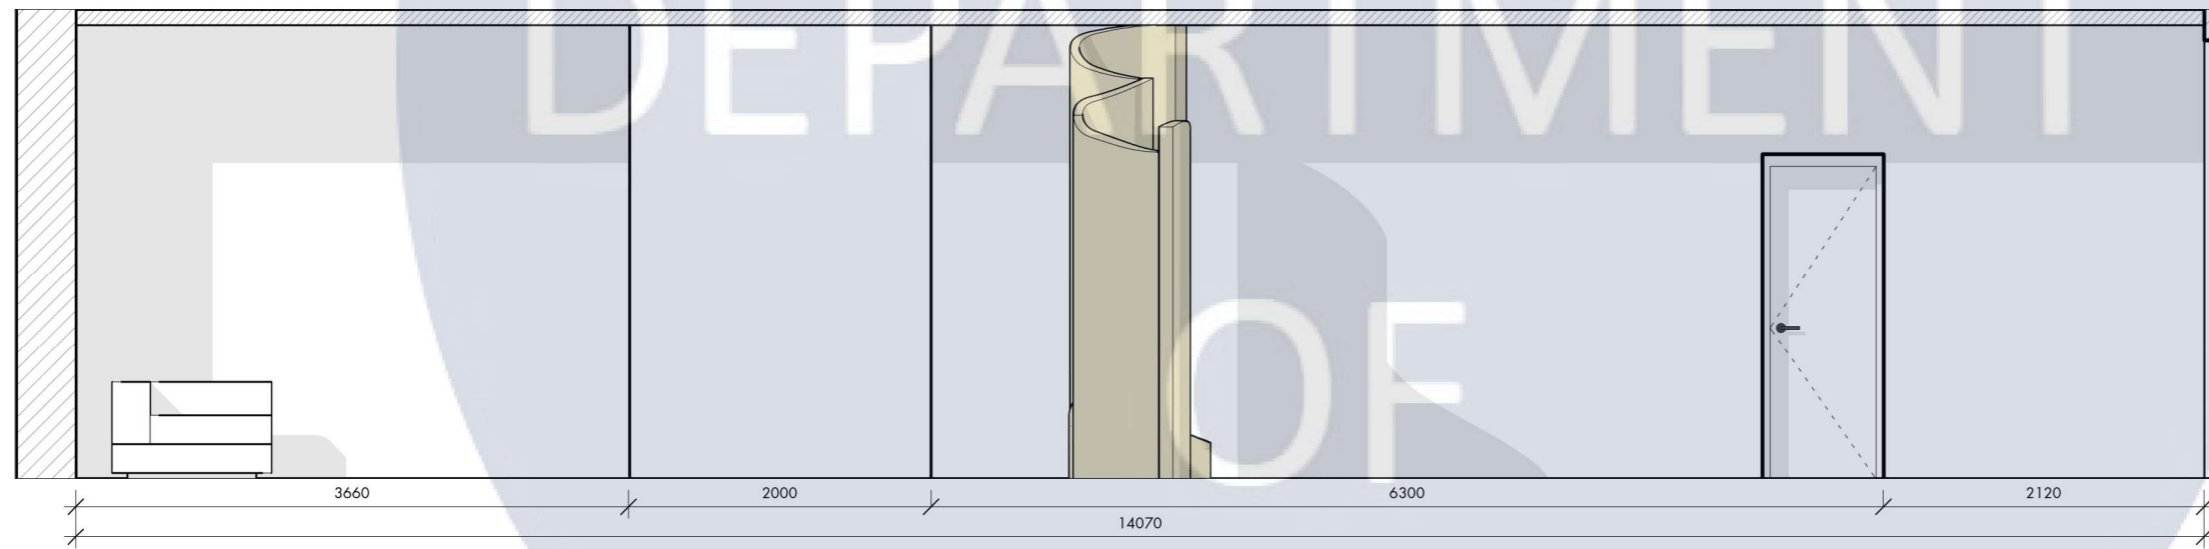


						КНУБА 022 Дизайн 2024 ДН-44 ДП			
						Дизайн інтер'єрів та обладнання приміщень апарт-готелю			
Зм.	Кільк.	Арк.	№Док.	Підпис	Дата	Інтер'єр будівлі М1:50	Стадія	Аркуш	Аркушів
Розробила		Рой-Слепухіна Д.					ДП	23	37
Перевірила		Третяк Ю. В.				Загальна кімната	Архітектурний факультет		
Н контроль									

Загальна зона 03-04  
1:50

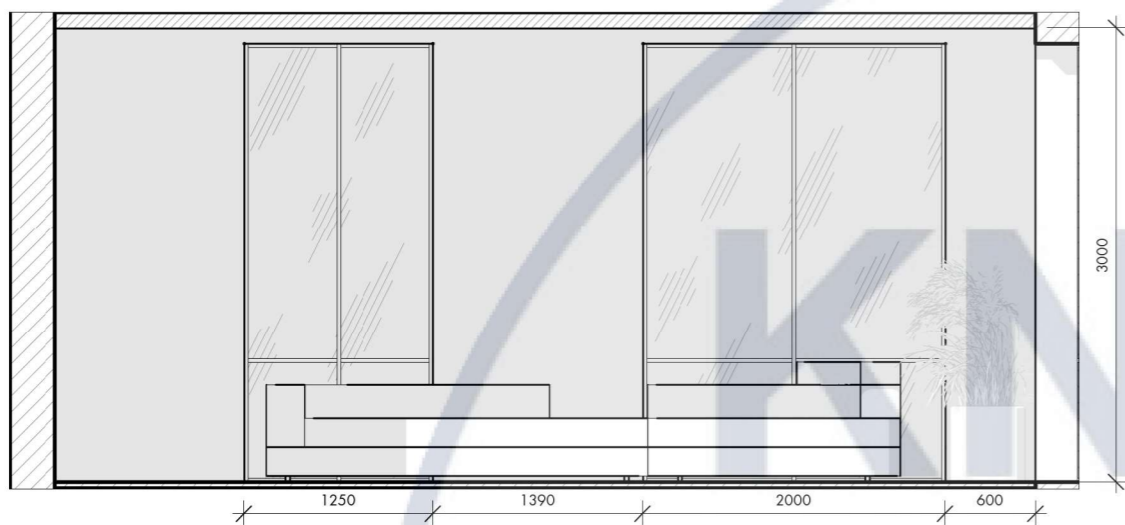


Загальна зона 04-01  
1:50

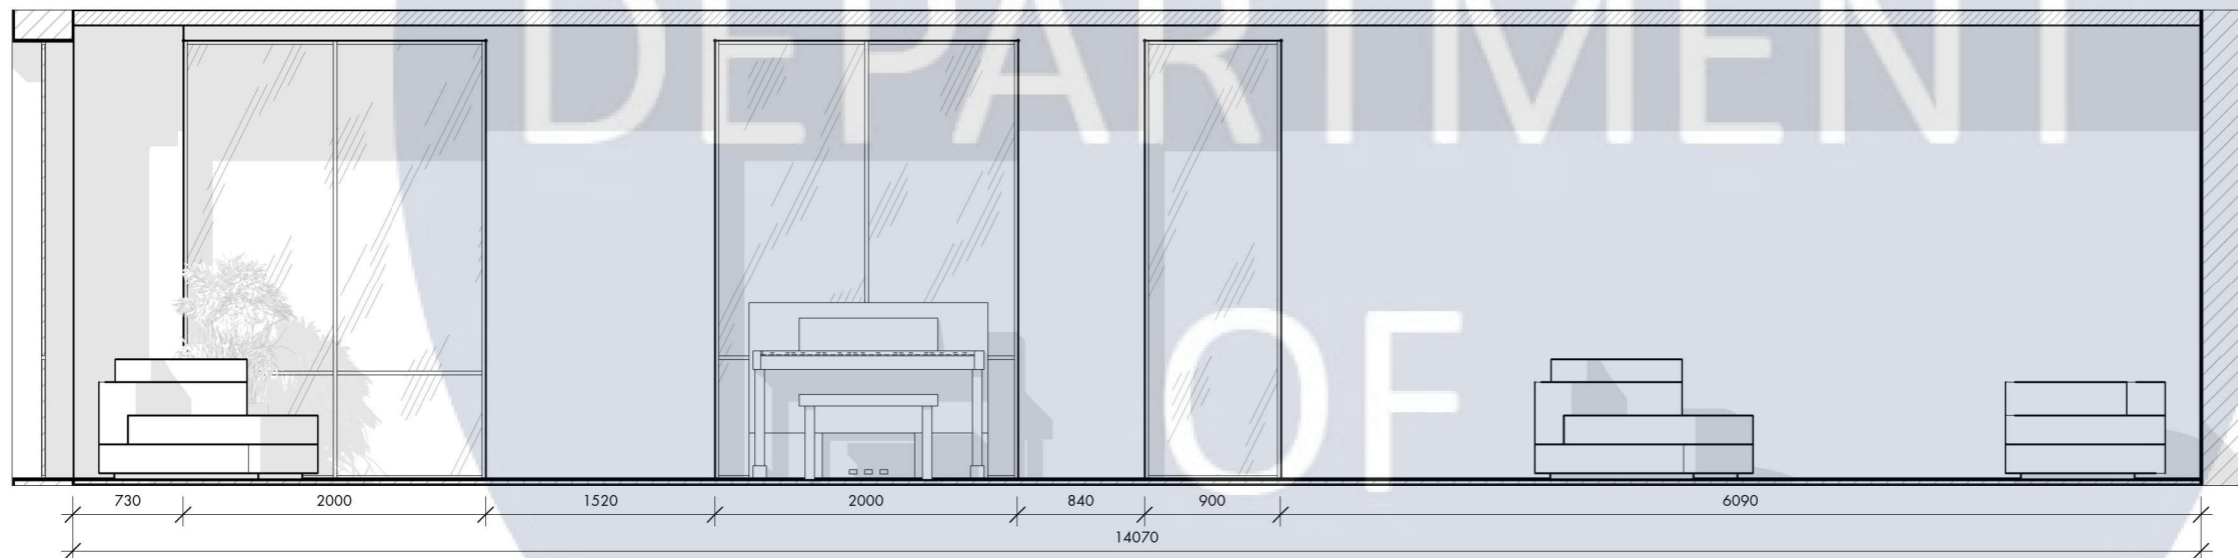

						КНУБА 022 Дизайн 2024 ДН-44 ДП			
						Дизайн інтер'єрів та обладнання приміщень апарт-готелю			
Зм.	Кільк.	Арк.	№Док.	Підпис	Дата	Інтер'єр будівлі М1:50	Стадія	Аркуш	Аркушів
Розробила		Рой-Слепухіна Д.					ДП	24	37
Перевірила		Третяк Ю. В.				Загальна кімната	Архітектурний факультет		
Н контроль									




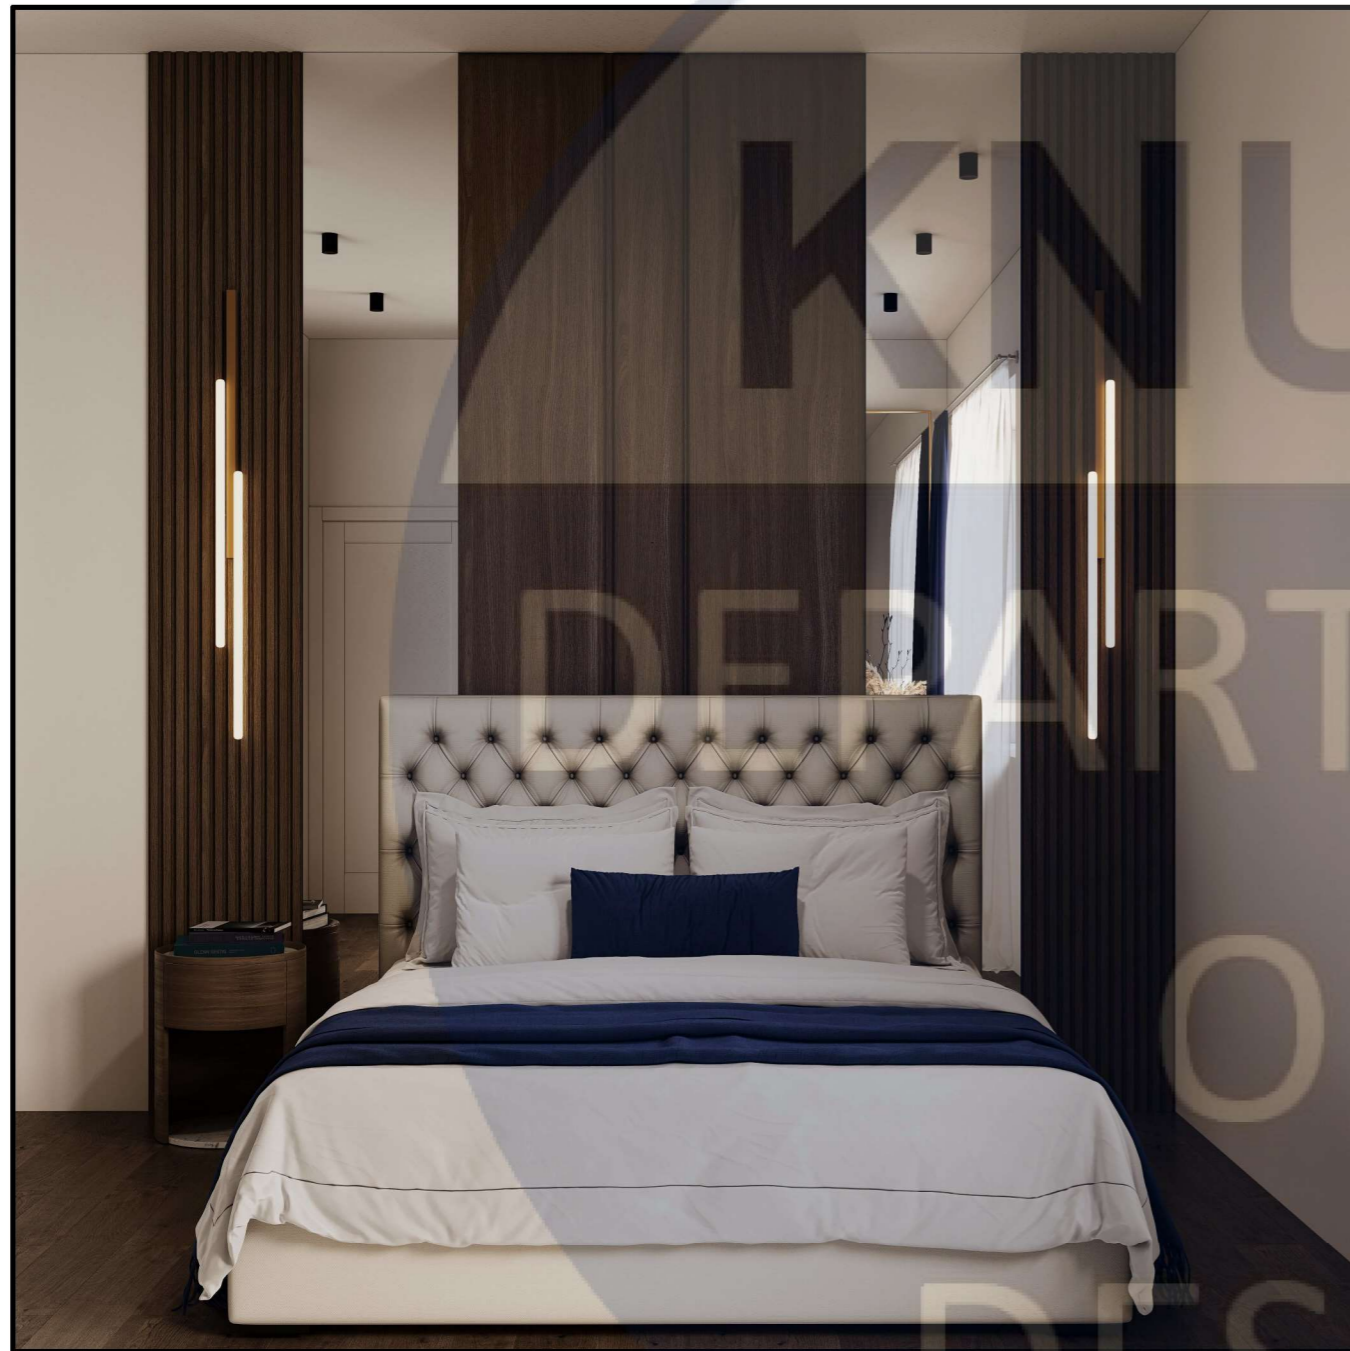







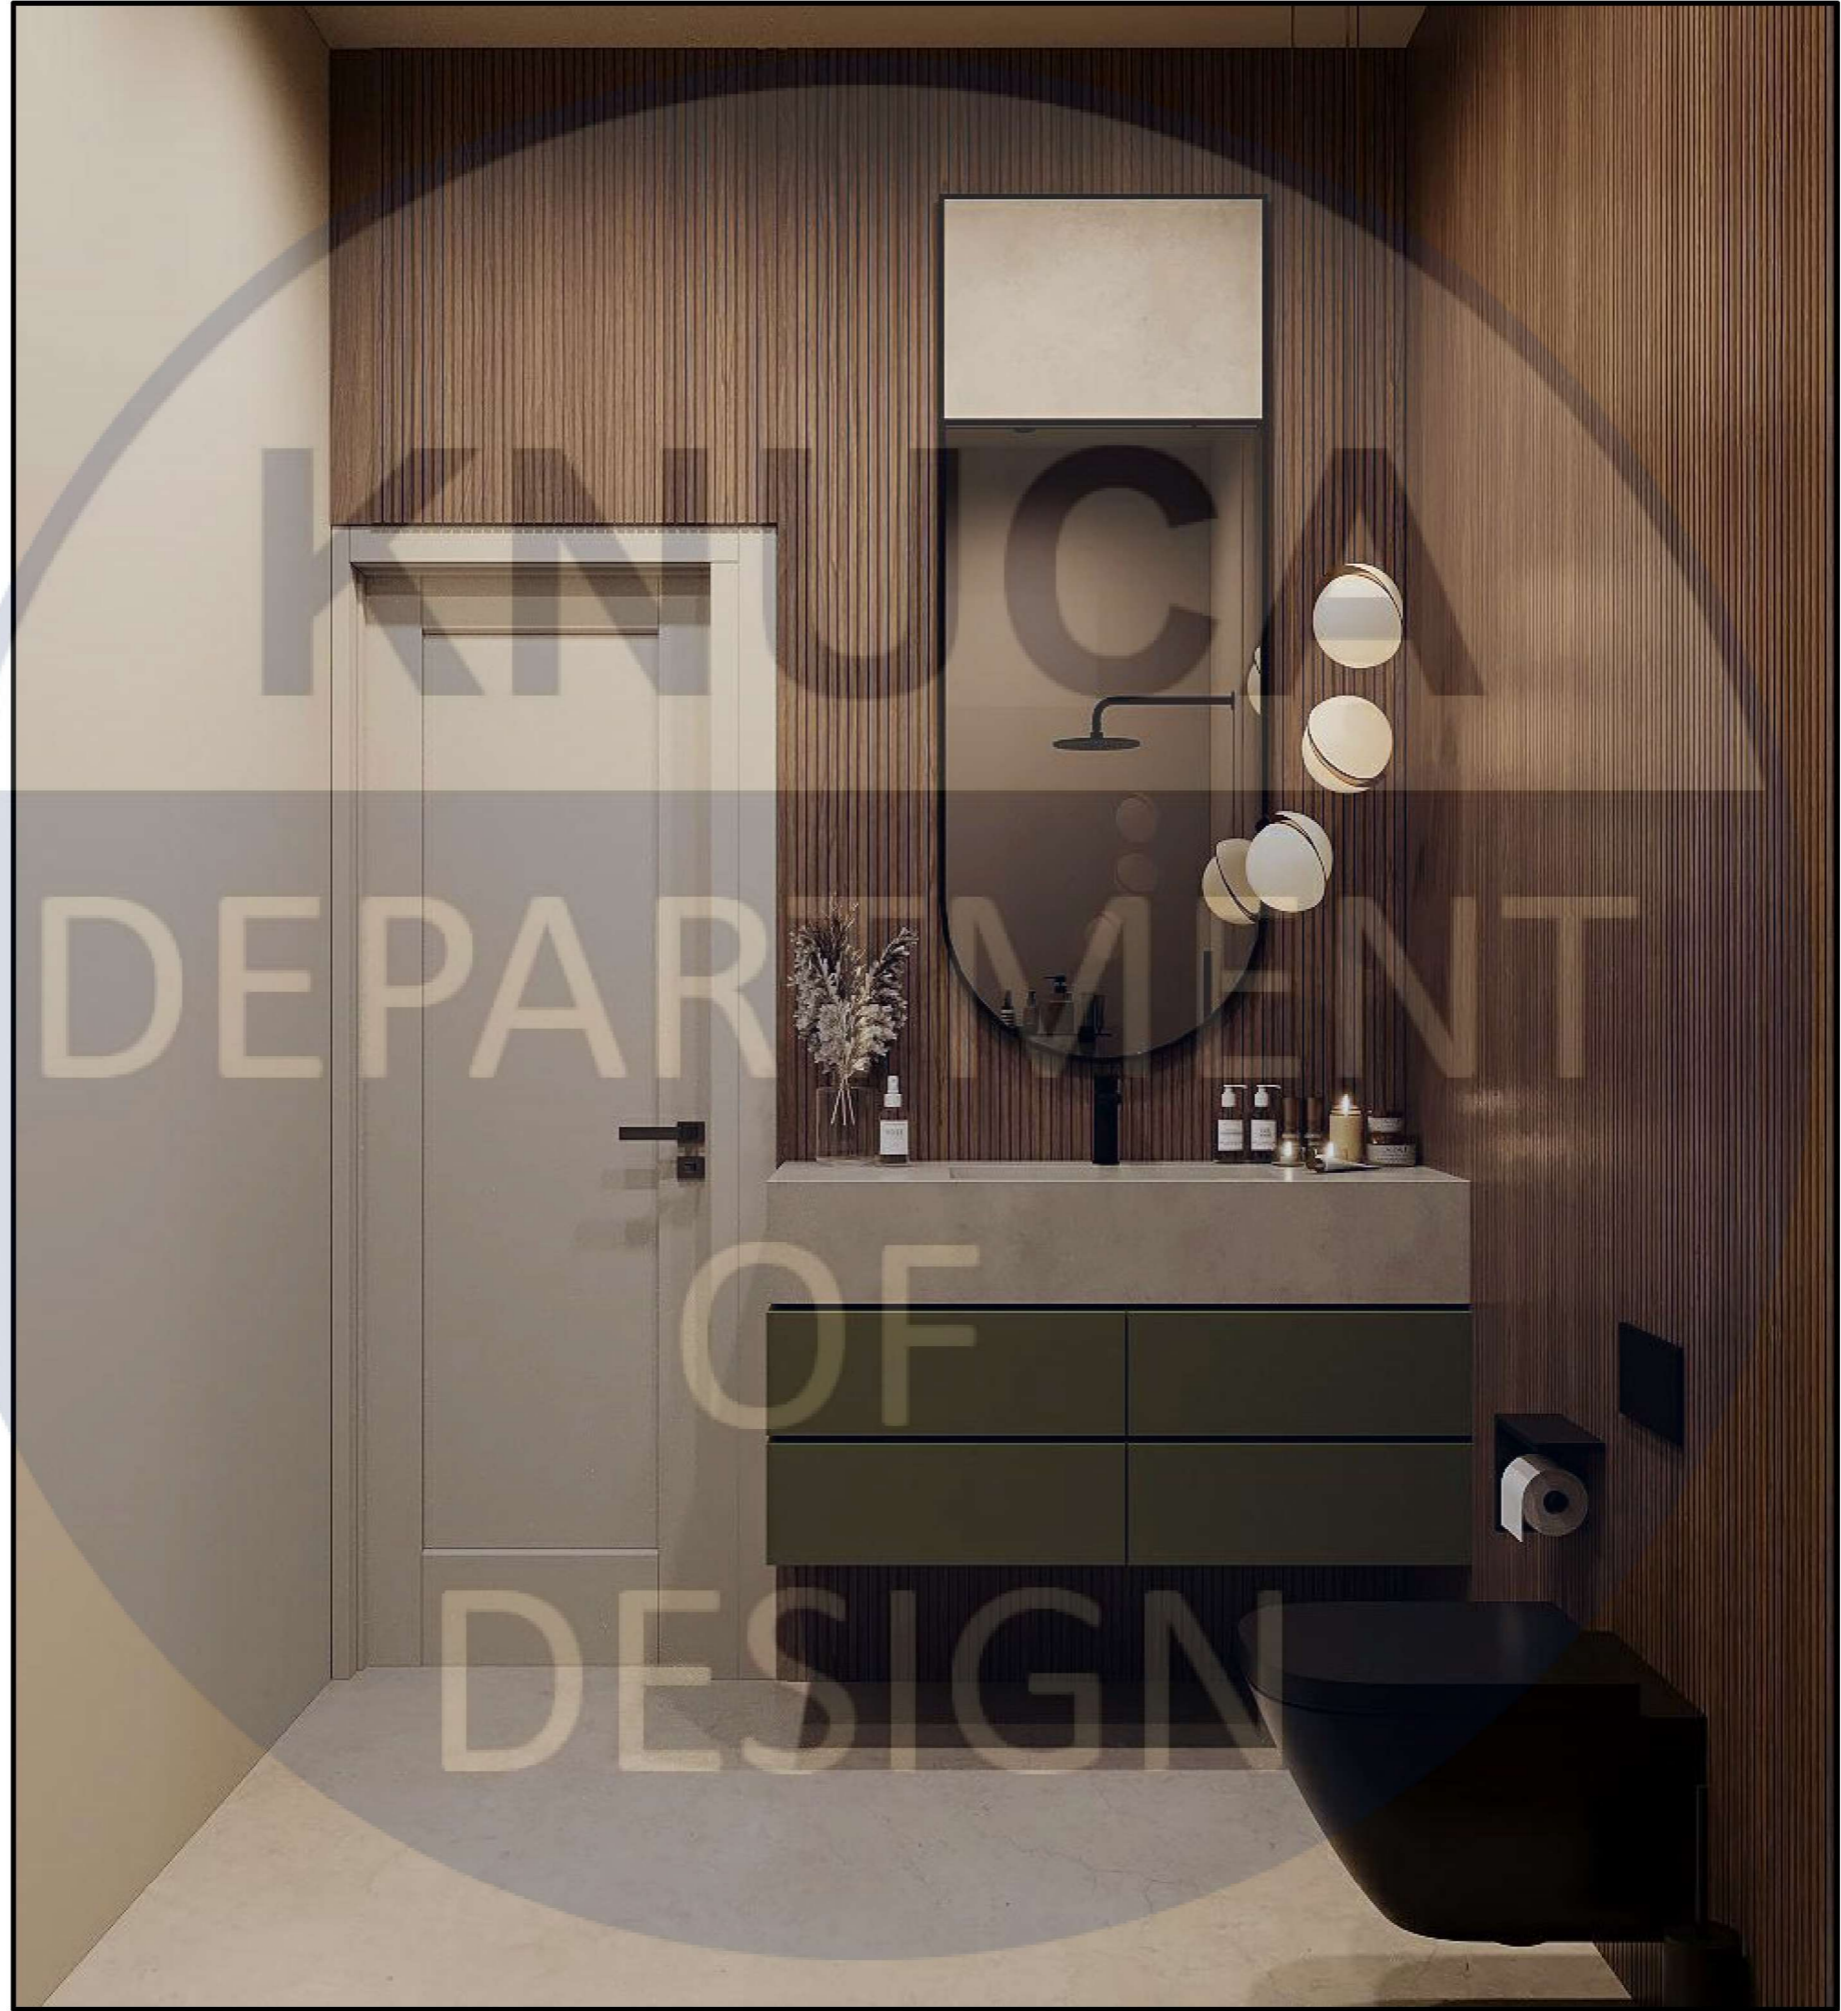






KNUJCA  
DEPARTMENT  
OF  
DESIGN



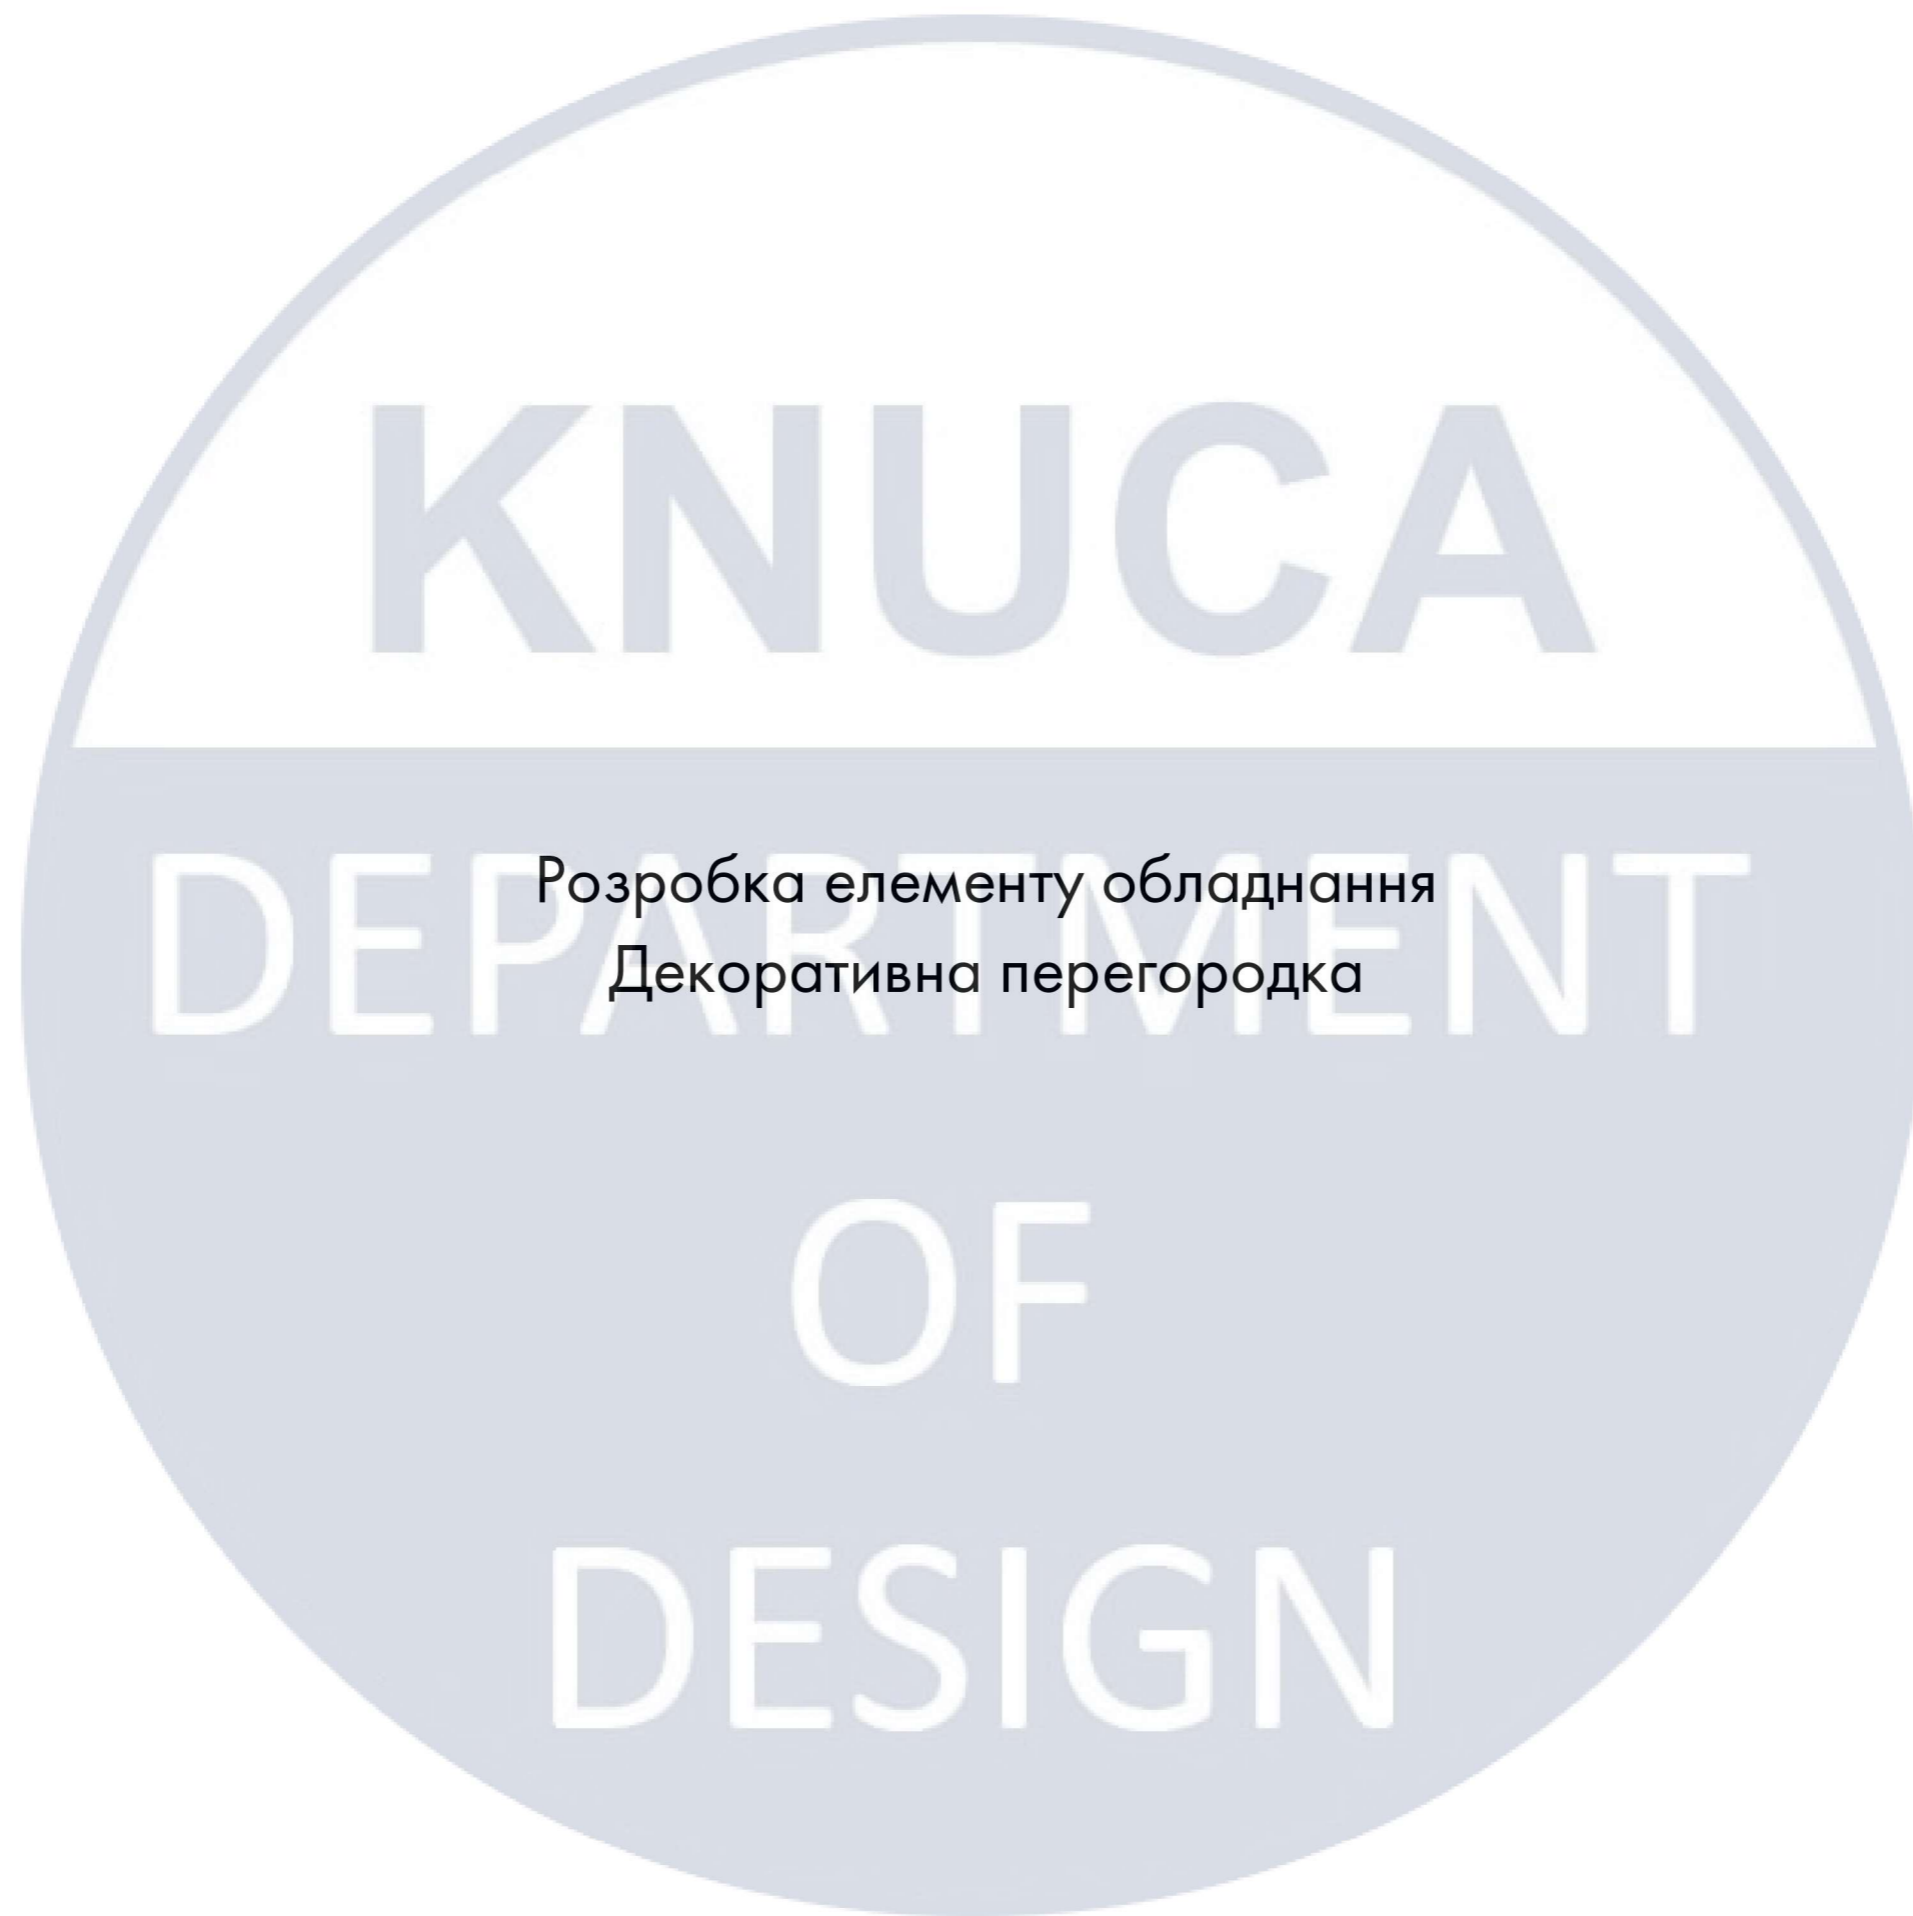

КНУСА


DEPARTMENT

Розробка елемента обладнання  
Декоративна перегородка


OF

DESIGN


Вид спереду

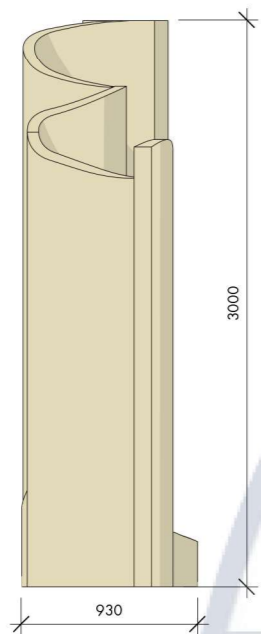


Вид збоку 1

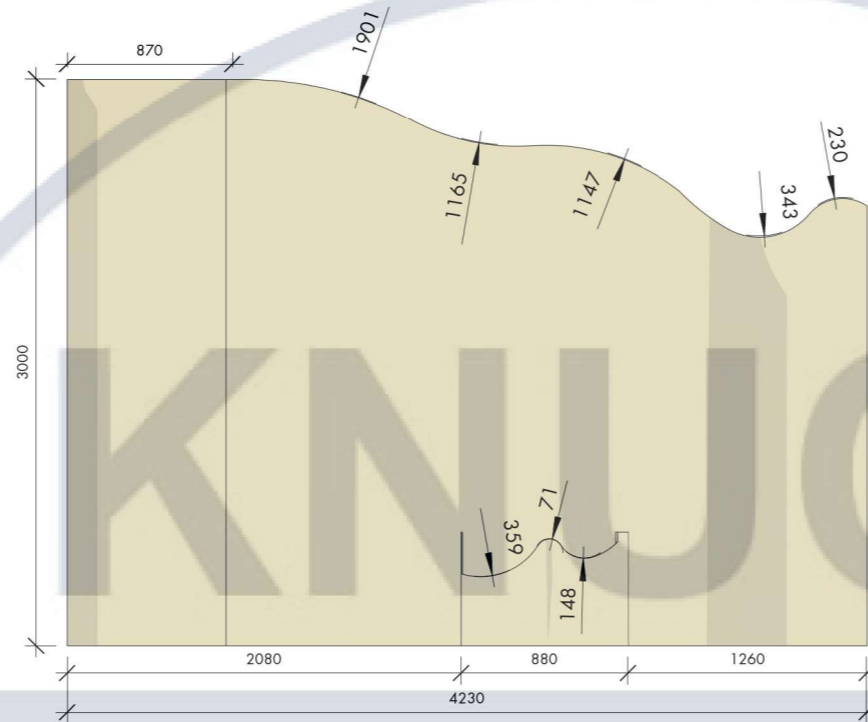



Вид збоку 1

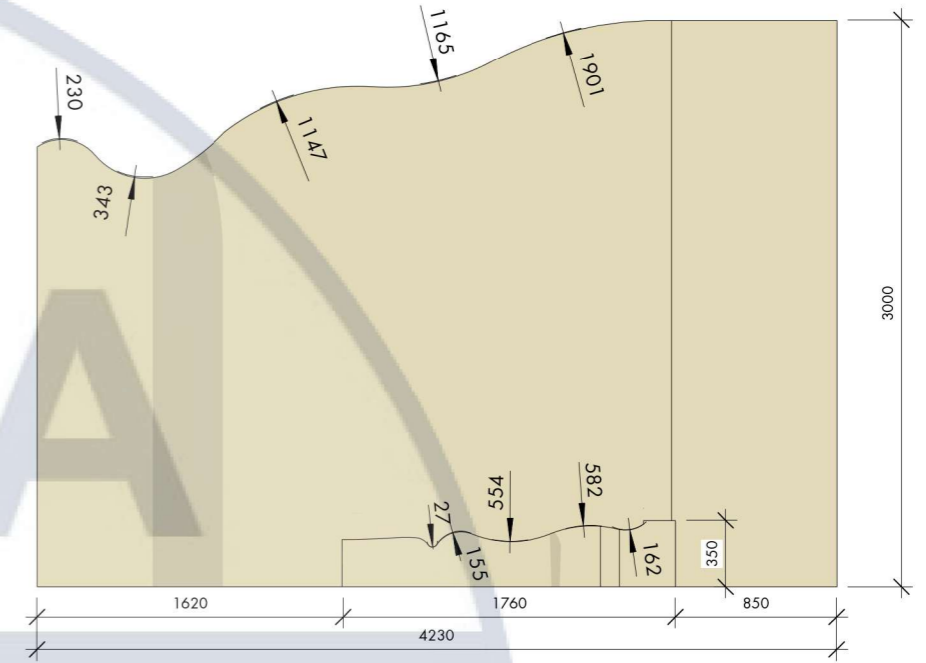

Вид зверху

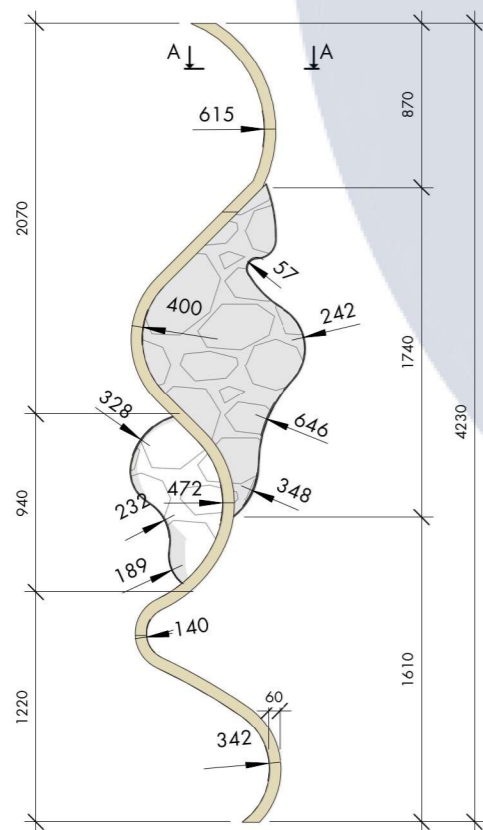

ЗД схема

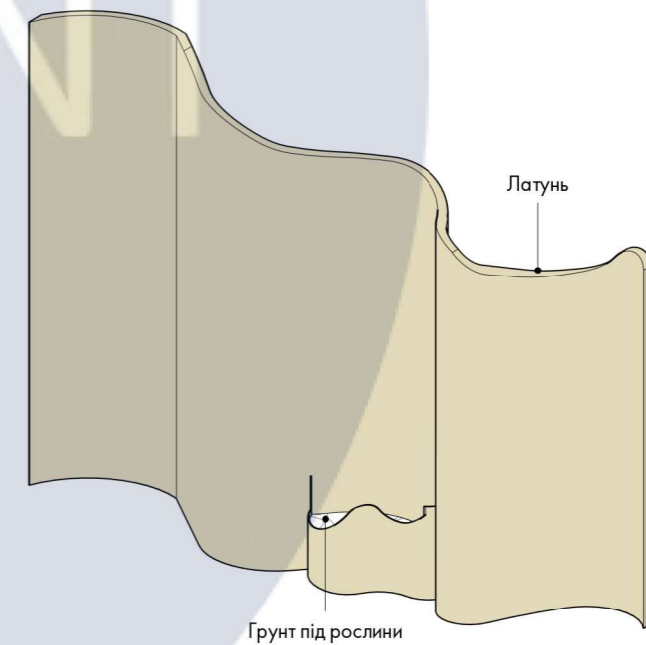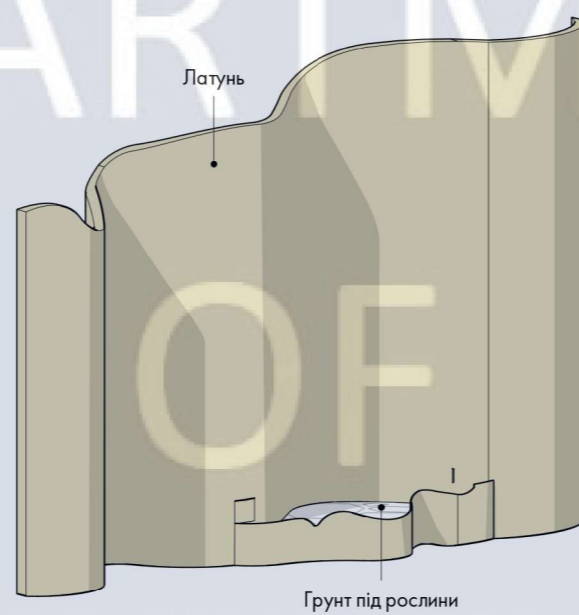

Паспорт матеріалів:



1. - листи Латуні 5мм. Загальна площа матеріалу: 31м<sup>2</sup>
2. - гіпсокартон. Загальна площа матеріалу: 28,4м<sup>2</sup>
3. - П-подібний профіль 50мм для гіпсокартону. Загальна довжина: 8,6 м
4. - клей.
5. - металева труба 40x40мм. Загальна довжина: 4,6м
6. - фанера. Загальна площа матеріалу: 1,3м<sup>2</sup>.

КНУБА 022 Дизайн 2024 ДН-44 ДП

Дизайн інтер'єрів та обладнання приміщень  
апарт-готелю

Зм.	Кільк.	Арк.	№Док.	Підпис	Дата				
Розробила				Рой-Слепухіна Д.		Розробка елемента обладнання М1:50	Стадія	Аркуш	Аркушів
Перевірила				Третяк Ю. В.			ДП	35	37
Н контроль						Розробка елемента обладнання	Архітектурний факультет		

Ергономічна схема

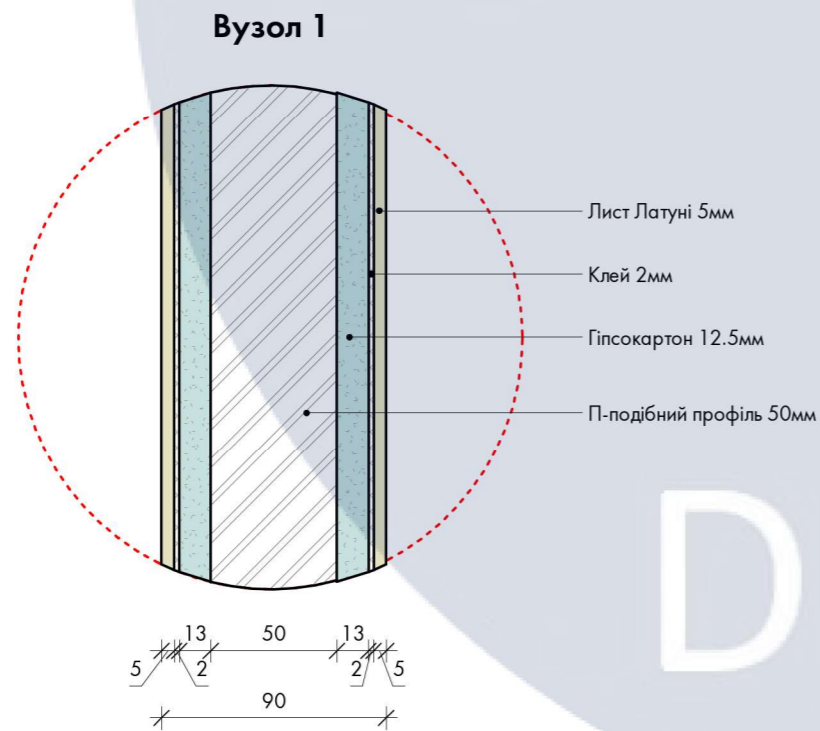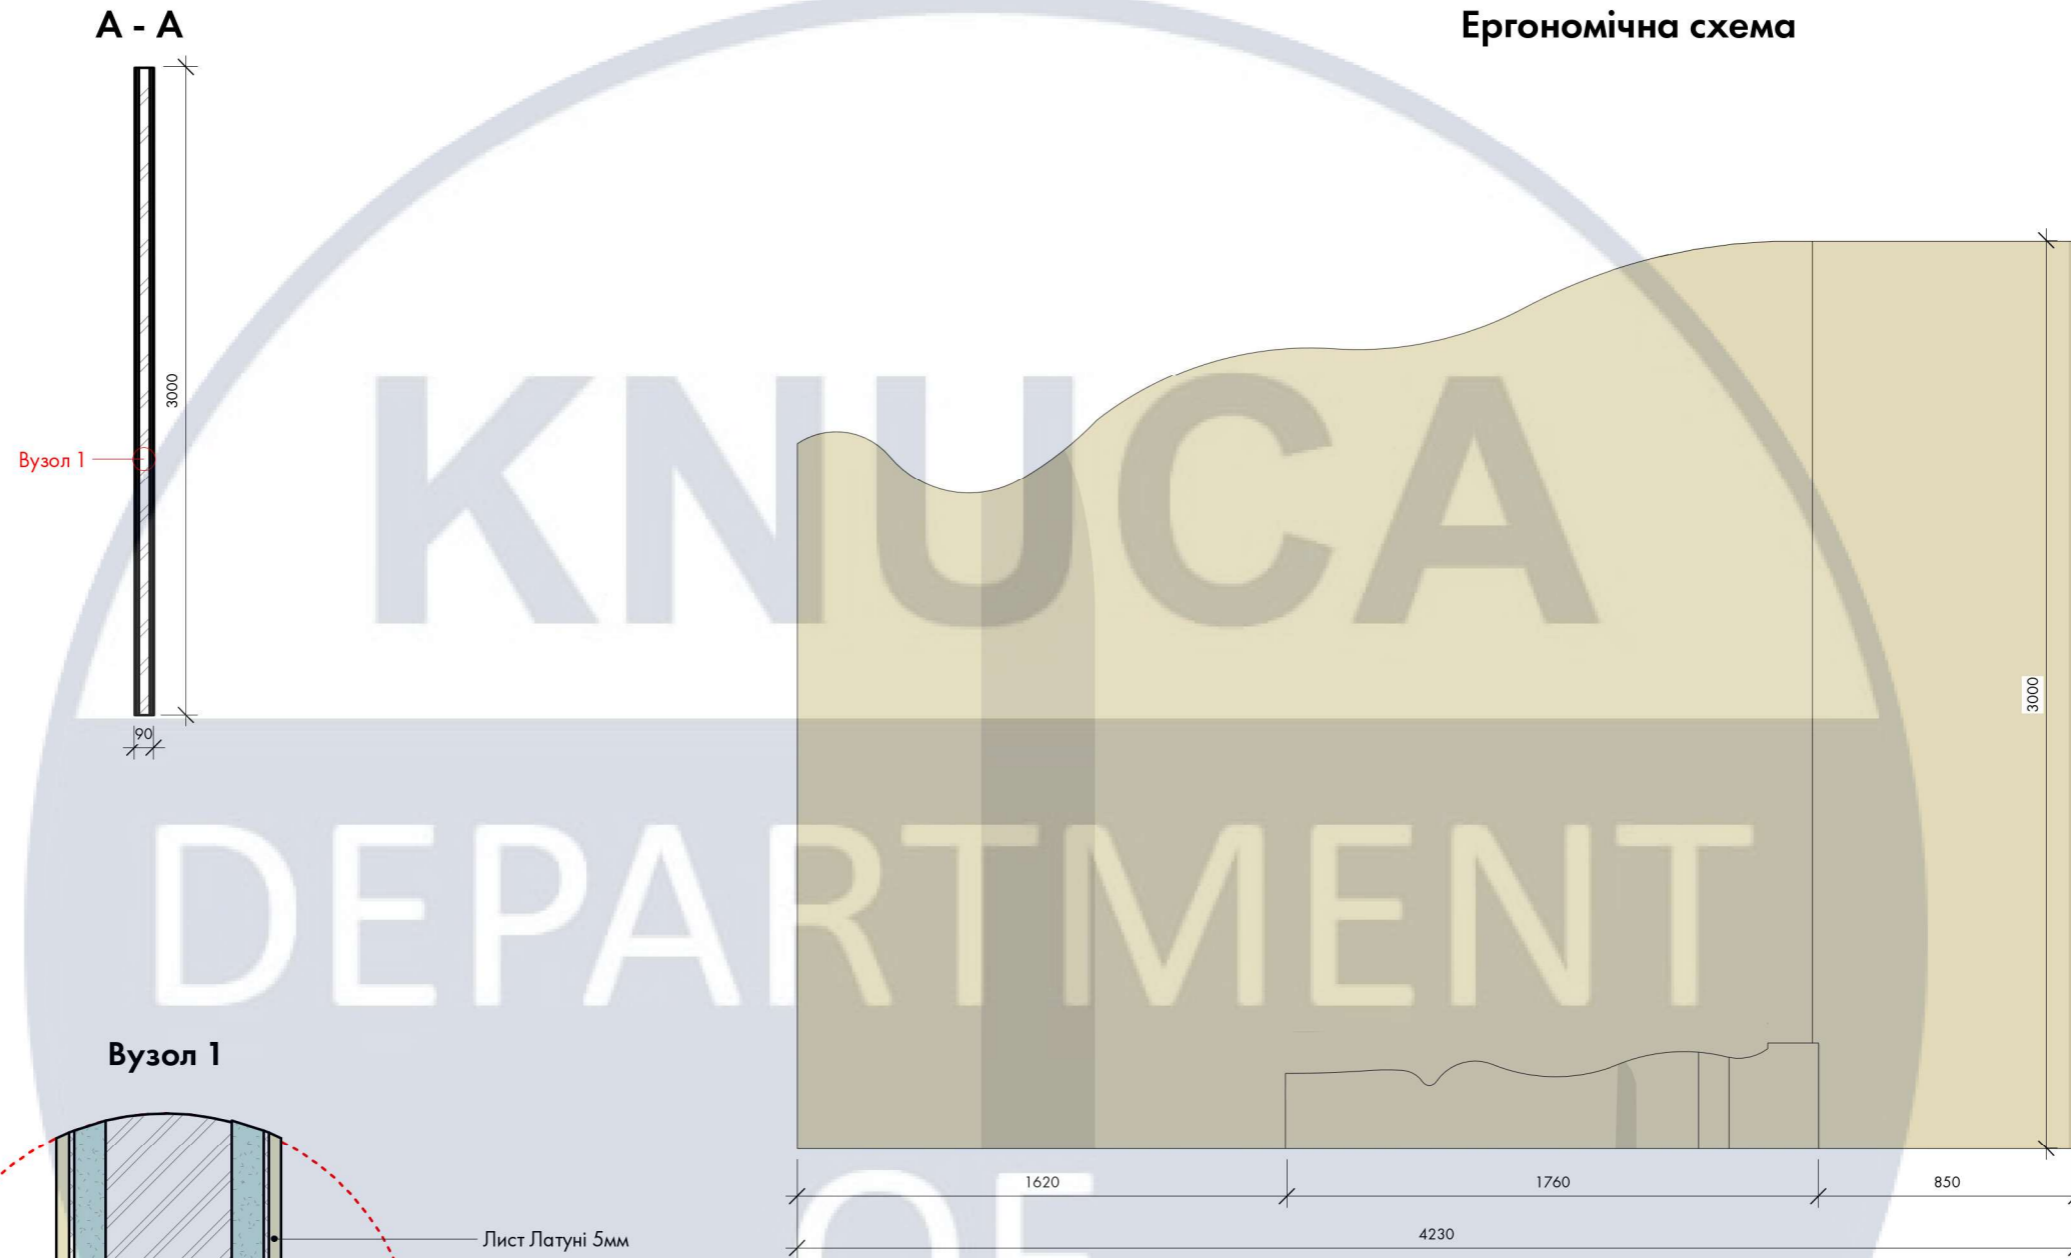

						КНУБА 022 Дизайн 2024 ДН-44 ДП			
						Дизайн інтер'єрів та обладнання приміщень апартаментів			
Зм.	Кільк.	Арк.	№Док.	Підпис	Дата	Розробка елементу обладнання М1:50	Стадія	Аркуш	Аркушів
Розробила				Рой-Слепухіна Д.			ДП	36	37
Перевірила				Третяк Ю. В.		Переріз, вузли та ергономічна схема	Архітектурний факультет		
Н контроль									



