




Аксинометрична схема системи Т3-Т4
М 1:100

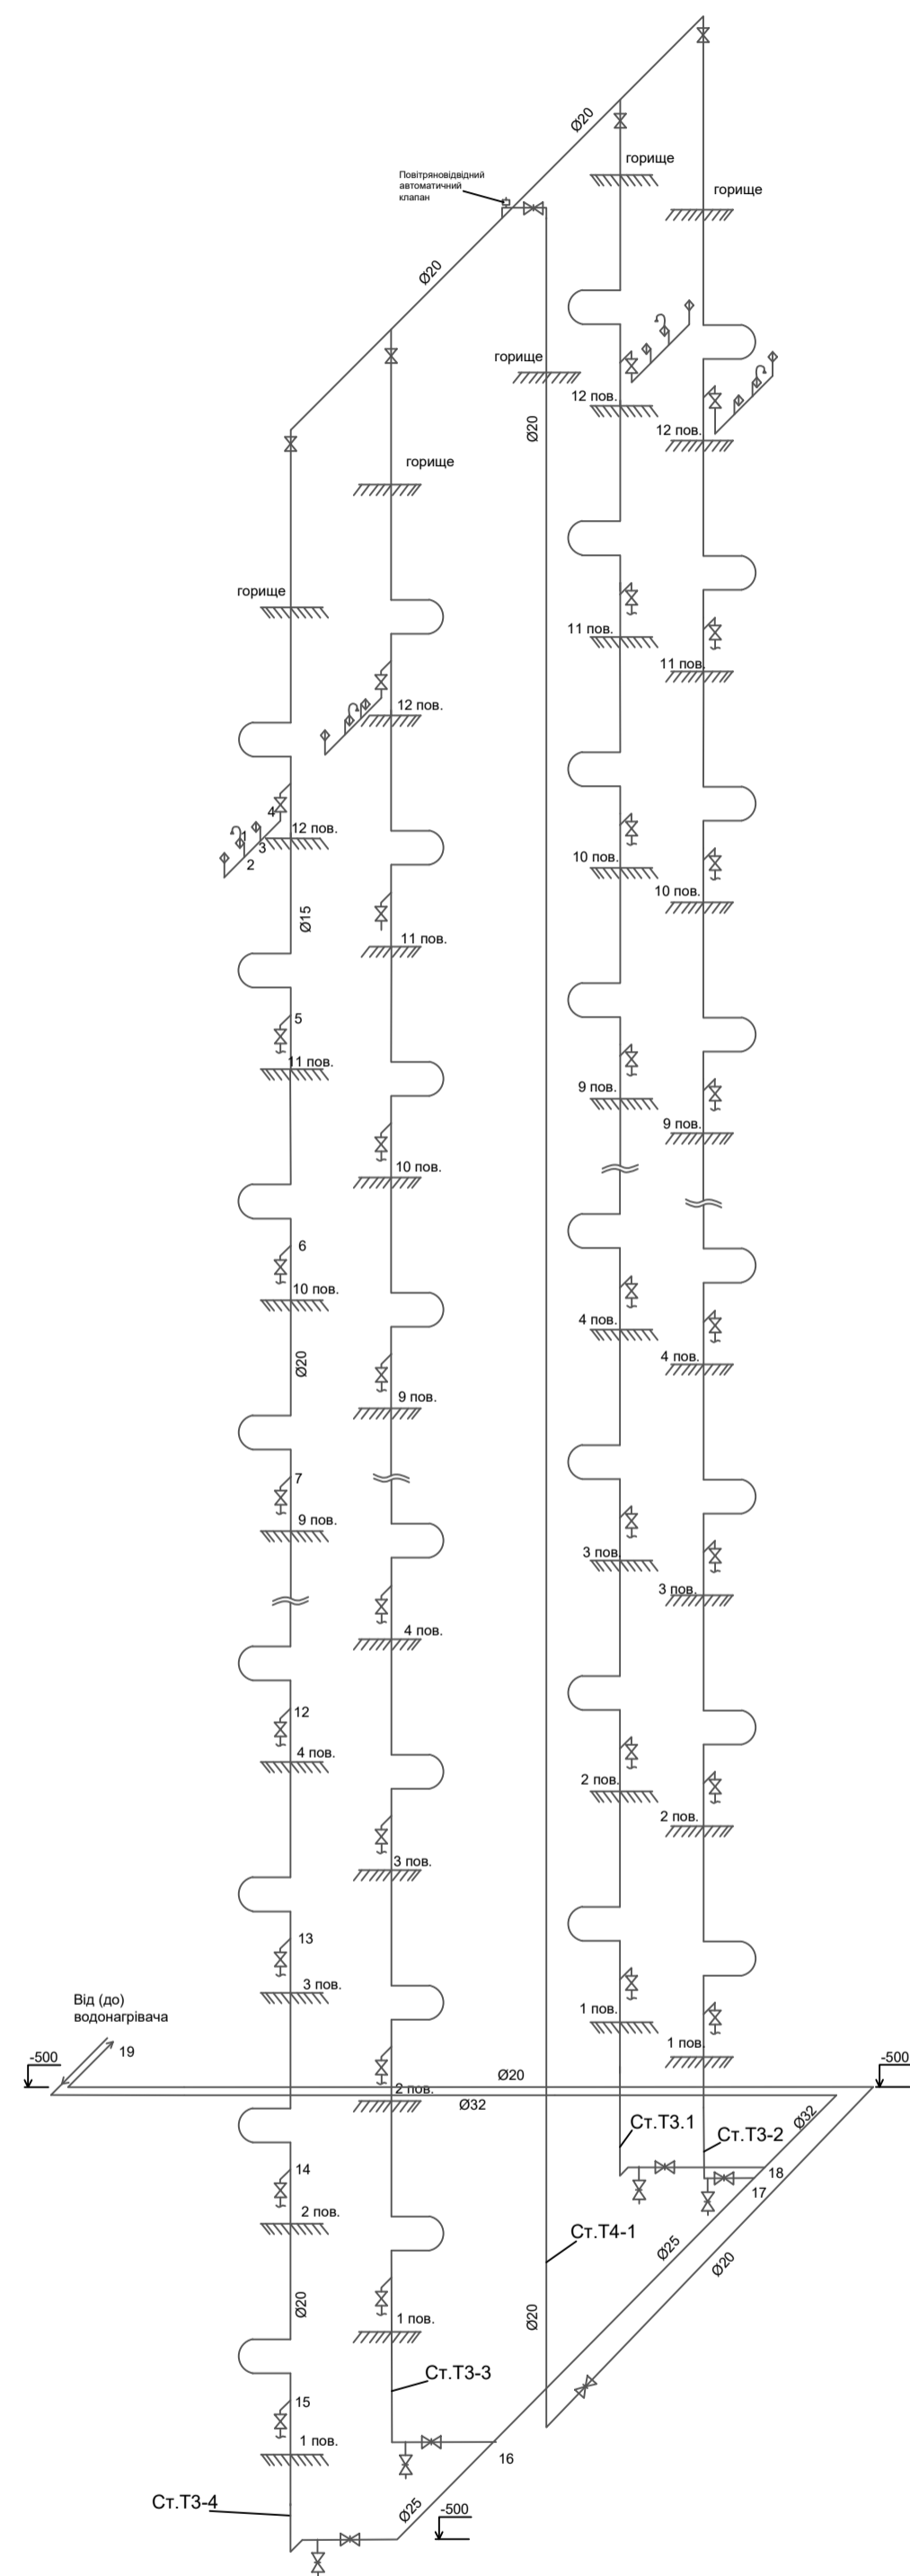


Аксинометрична схема системи К2
М 1:100

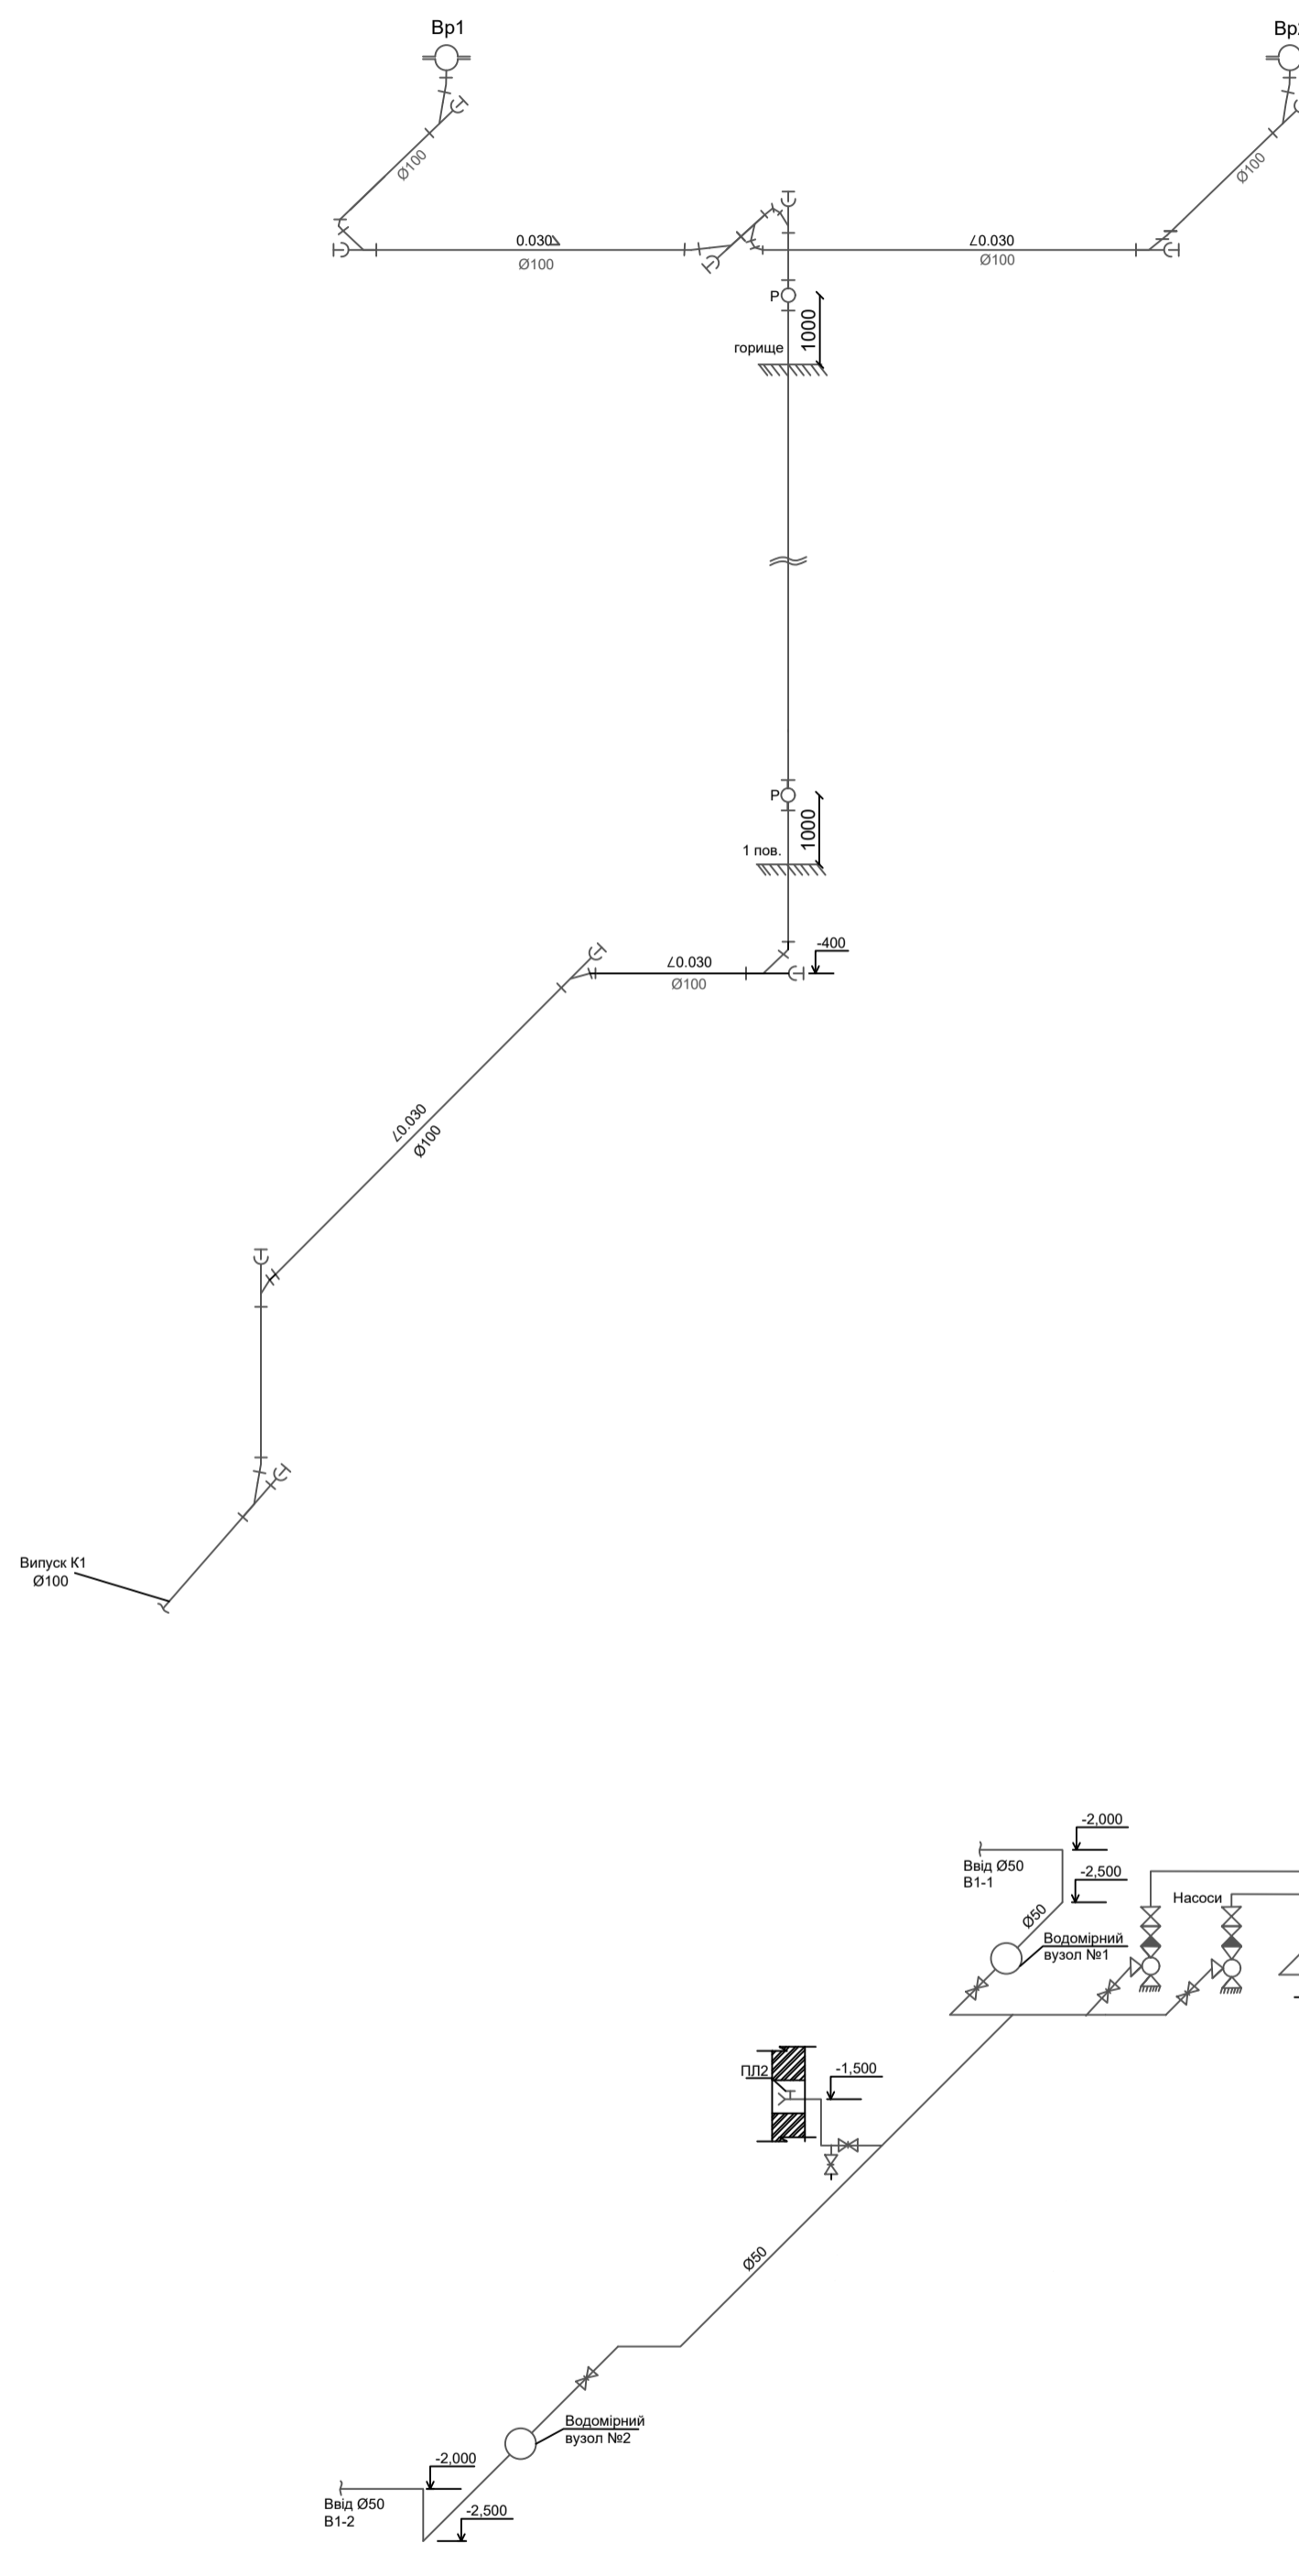

Аксинометрична схема системи В1
М 1:100

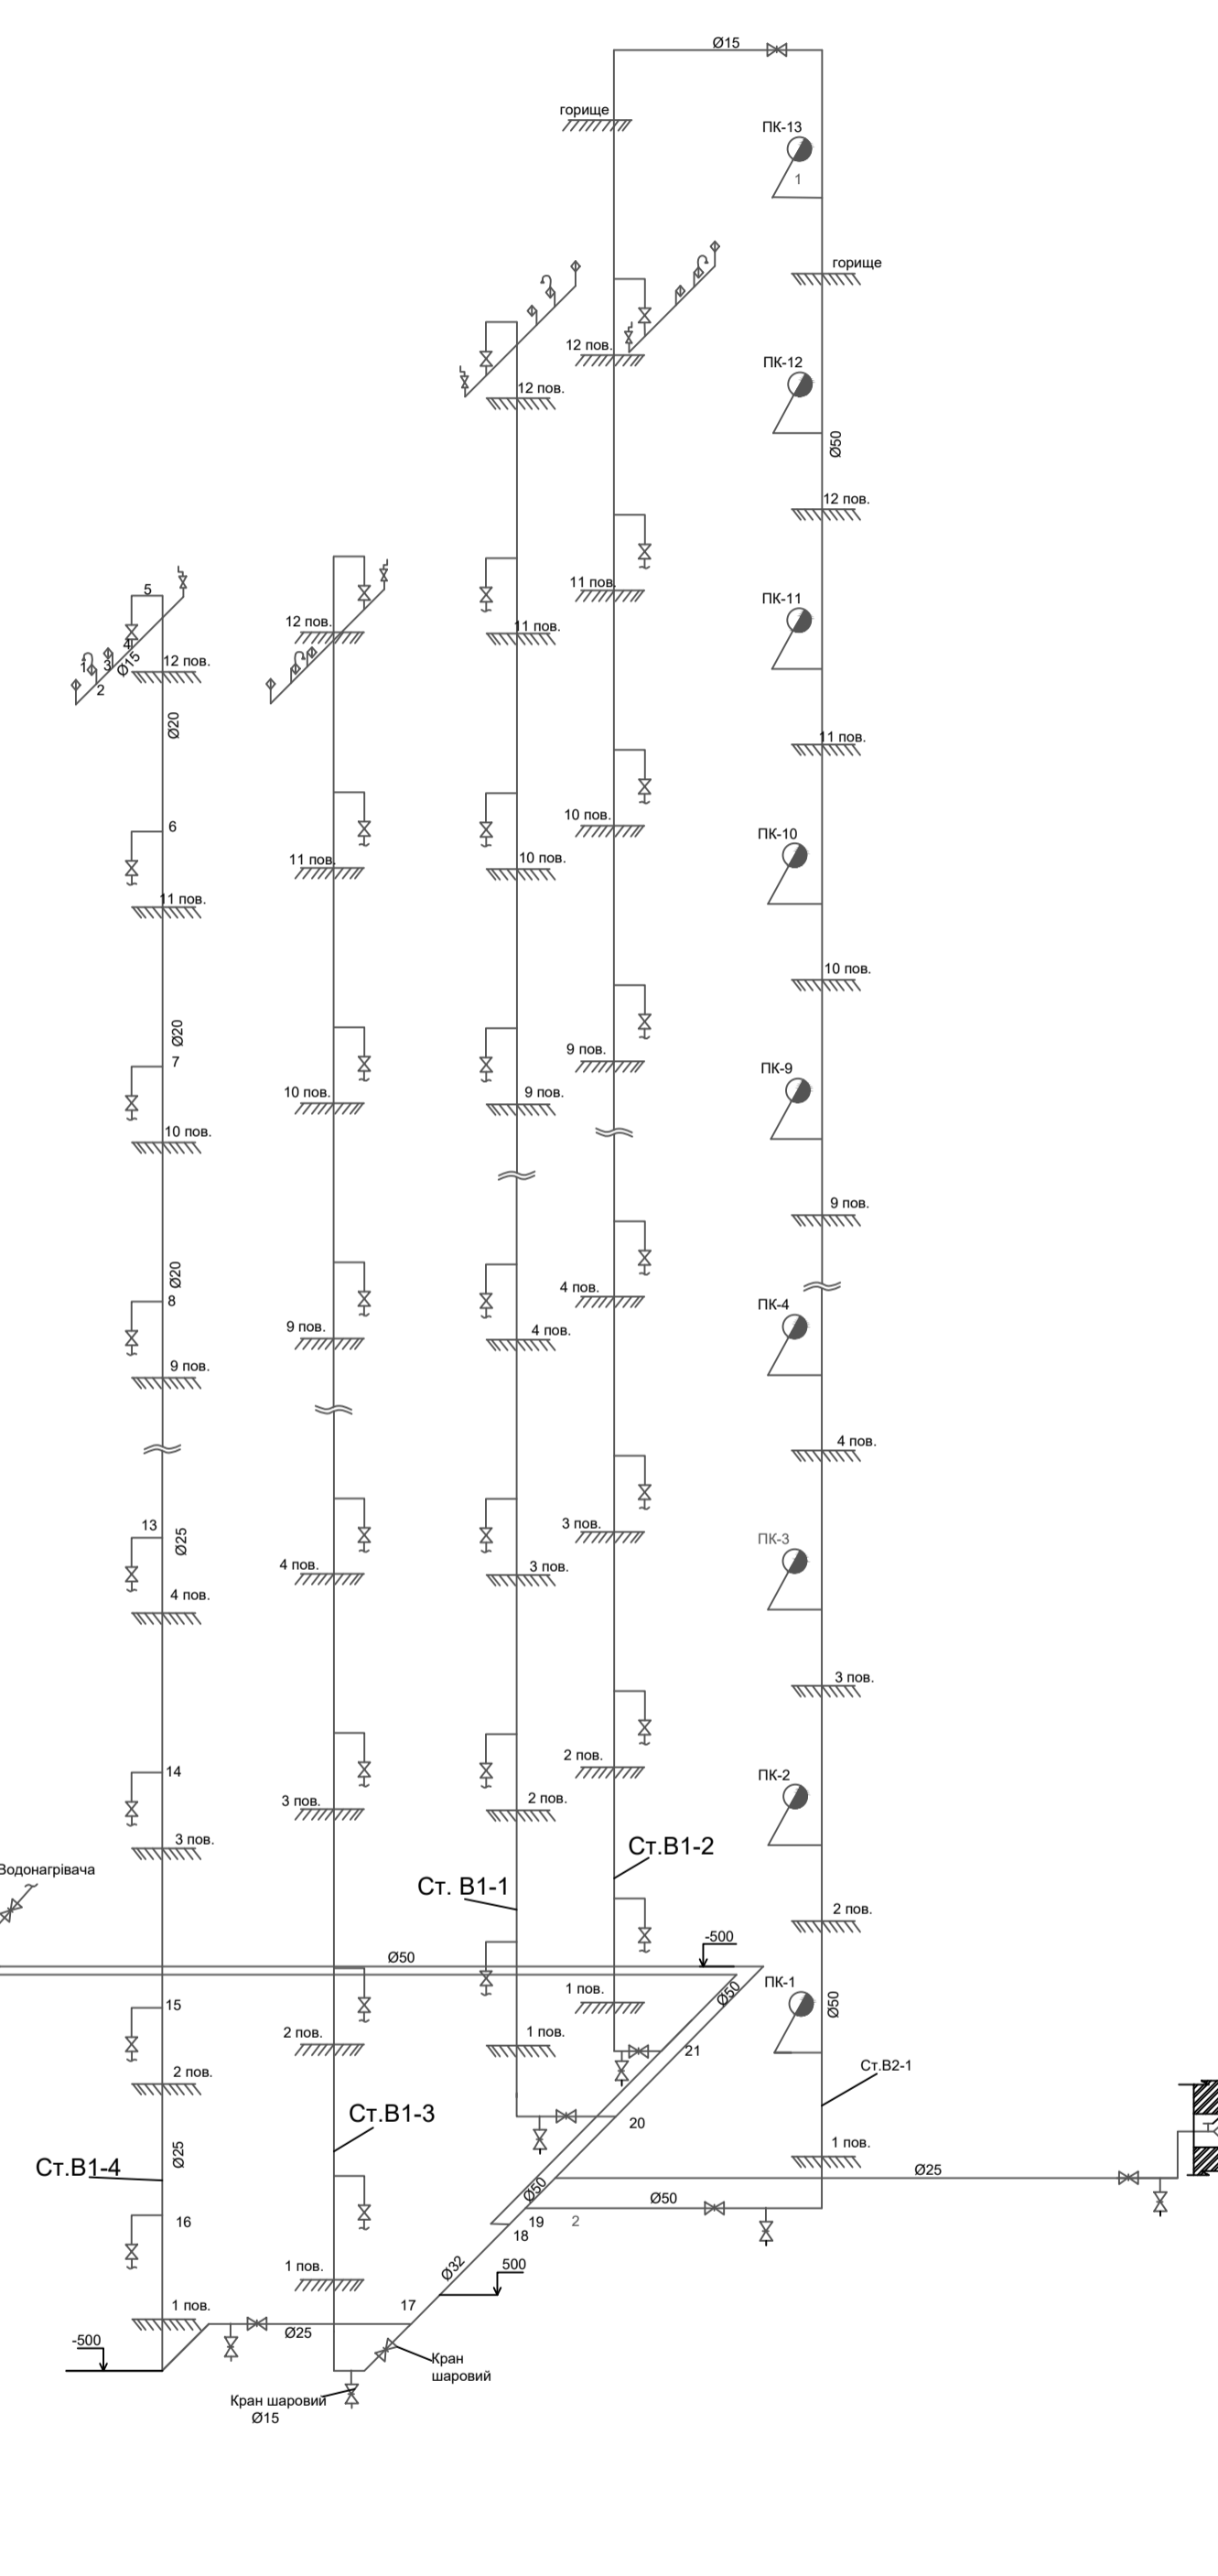

Аксинометрична схема системи К1
М 1:100

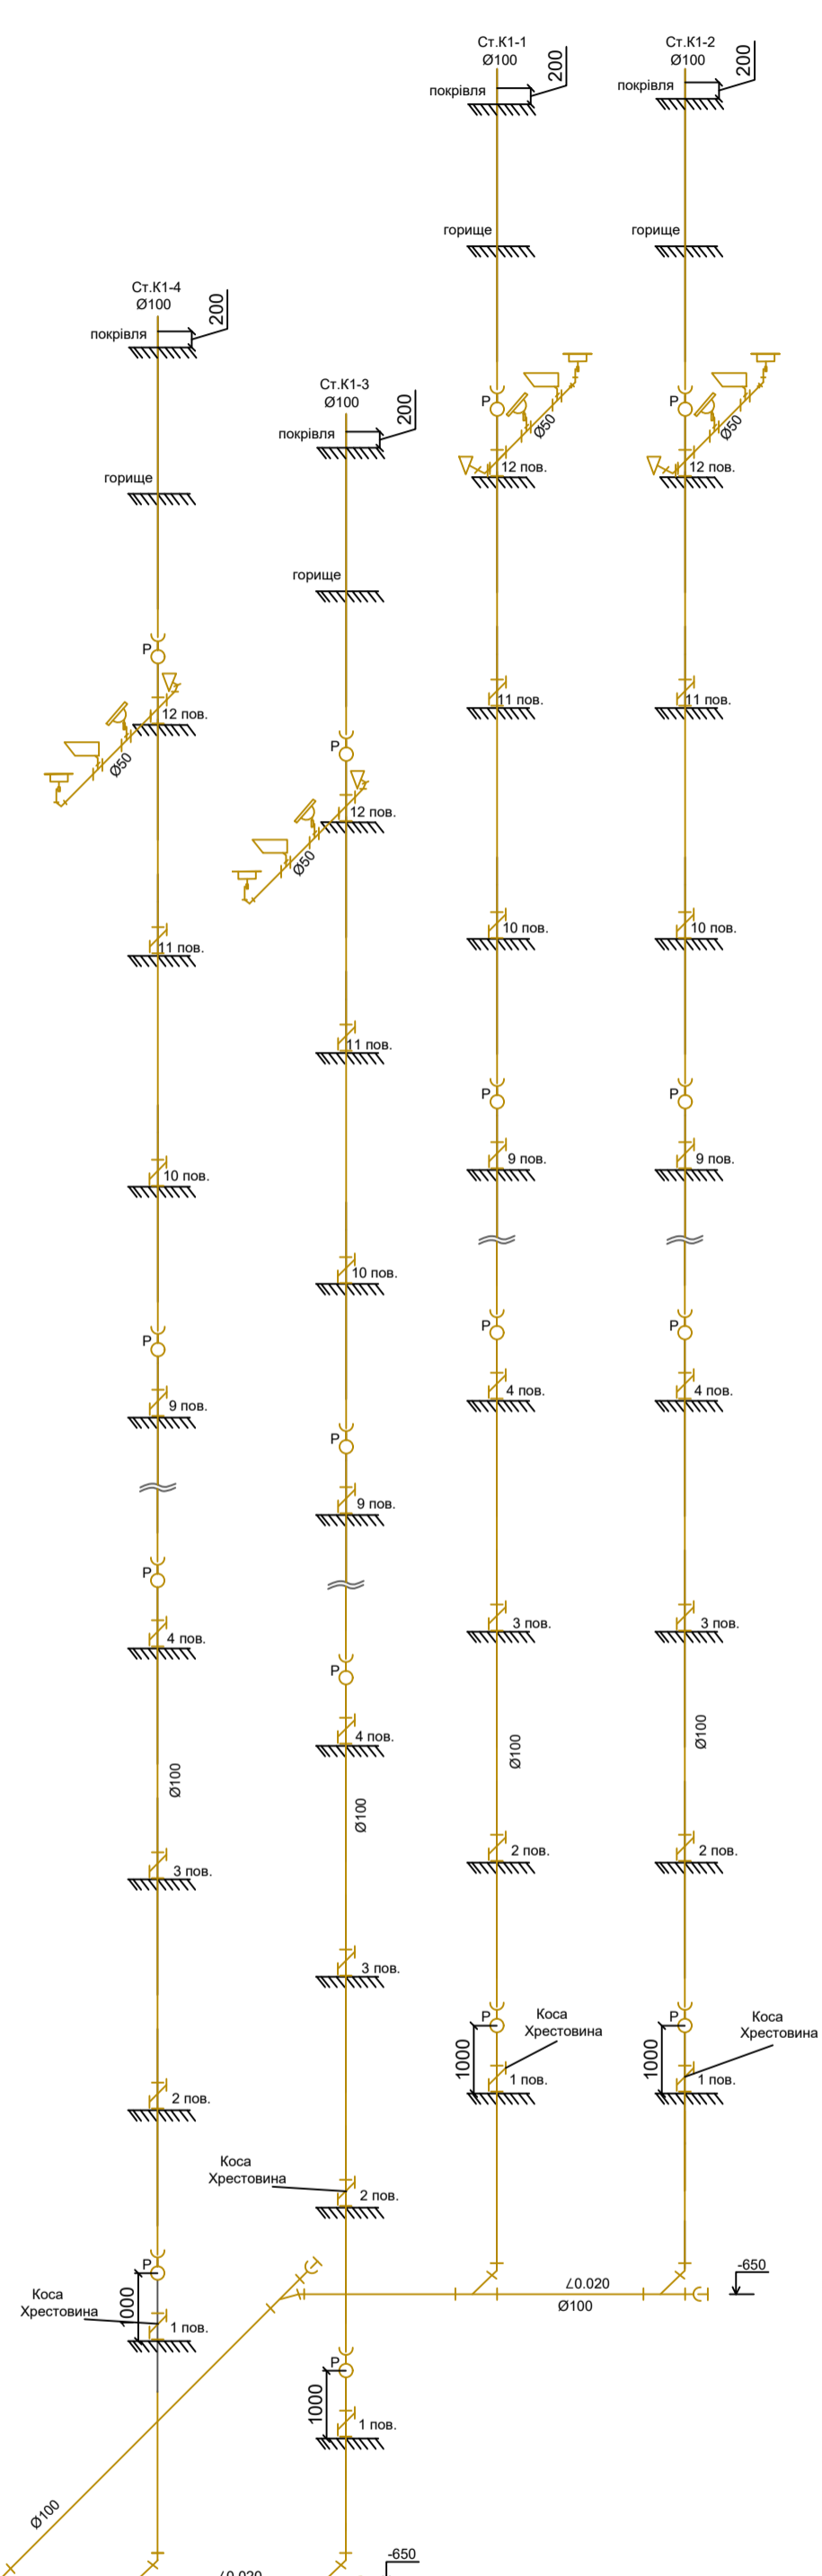

КВАЛІФІКАЦІЙНА РОБОТА					
Зм.	Км	Лист	№ док	Підп.	Дата
Кафедра водопостачання та водовідведення					
Водопостачання міста з розробкою внутрішнього санітарно-технічного обладнання 12 поверхового будинку				Стадія	Лист
Керівник: Аргалено Т.В.				КР	5
Зав.кафед. Хоружий В.П.				Листів	6
Аксинометричні схеми систем водопостачання В1, В2, Т3, Т4. Аксинометричні схеми систем водовідведення К1, К2.				КНУБА-2025 ФІСЕ, гр.ВВ-21	