

*Міністерство освіти і науки України
Київський національний університет будівництва і архітектури
Архітектурний факультет
Кафедра дизайну*

**КВАЛІФІКАЦІЙНА РОБОТА
НА ЗДОБУТТЯ ОСВІТНЬОГО СТУПЕНЯ БАКАЛАВРА
на тему:**

**"Дизайн інтер'єру та обладнання квартири студії
з використанням інноваційних технологій"**

Проектна частина


*Виконала: ст. гр. ДН-20-4
Пенєва Лаура Лазарівна
Керівник проєкту: ст. в. Шапаренко Олена Миколаївна*

КИЇВ 2024


ЗМІСТ:

3. Генплан та ситуаційна схема
4. Обмірний план, М 1:50
5. План з розміщенням меблів, М 1:50
6. План покриття підлоги, М 1:50
7. План з прив'язкою освітлювальних приладів, М 1:50
8. Розгортки кухні-вітальні, М 1:50
9. Розгортки спальні, М 1:50
10. Паспорт оздоблювальних матеріалів
11. Специфікація меблевих виробів
12. Візуалізації передпокою
13. Візуалізації їдальні
14. Візуалізації кухні
15. Візуалізації спальні
16. Ортогональні проекції меблевого виробу, М 1:10
17. Ергономічна схема меблевого виробу, М 1:10
18. Візуалізації меблевого виробу


Генплан

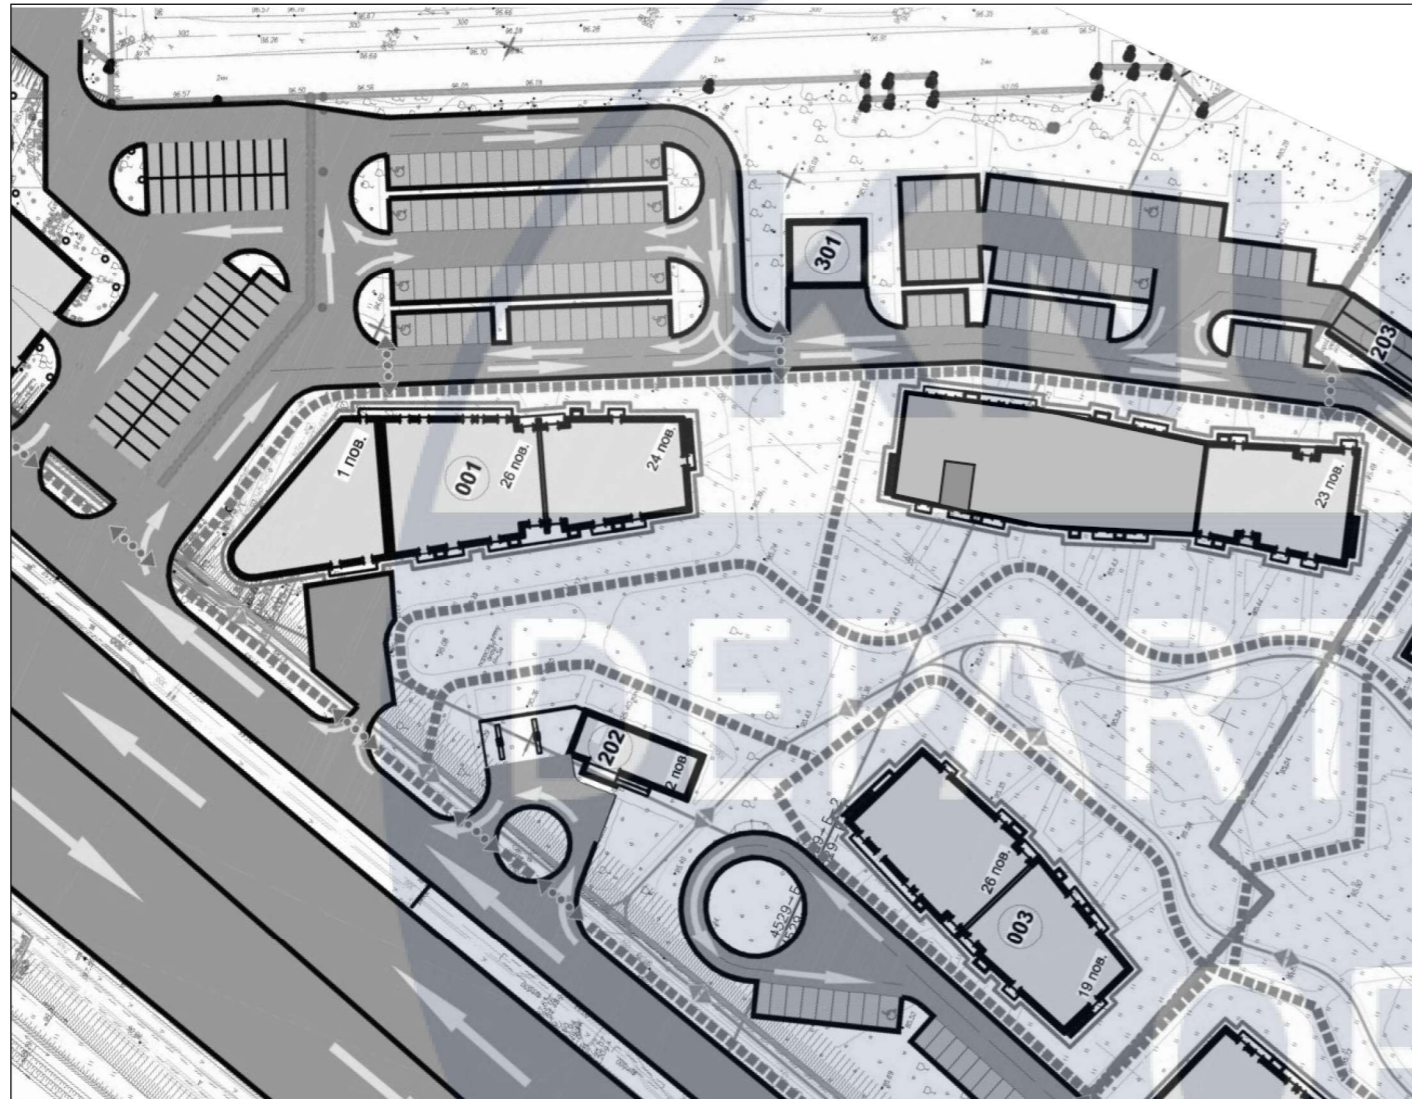

Ситуаційна схема


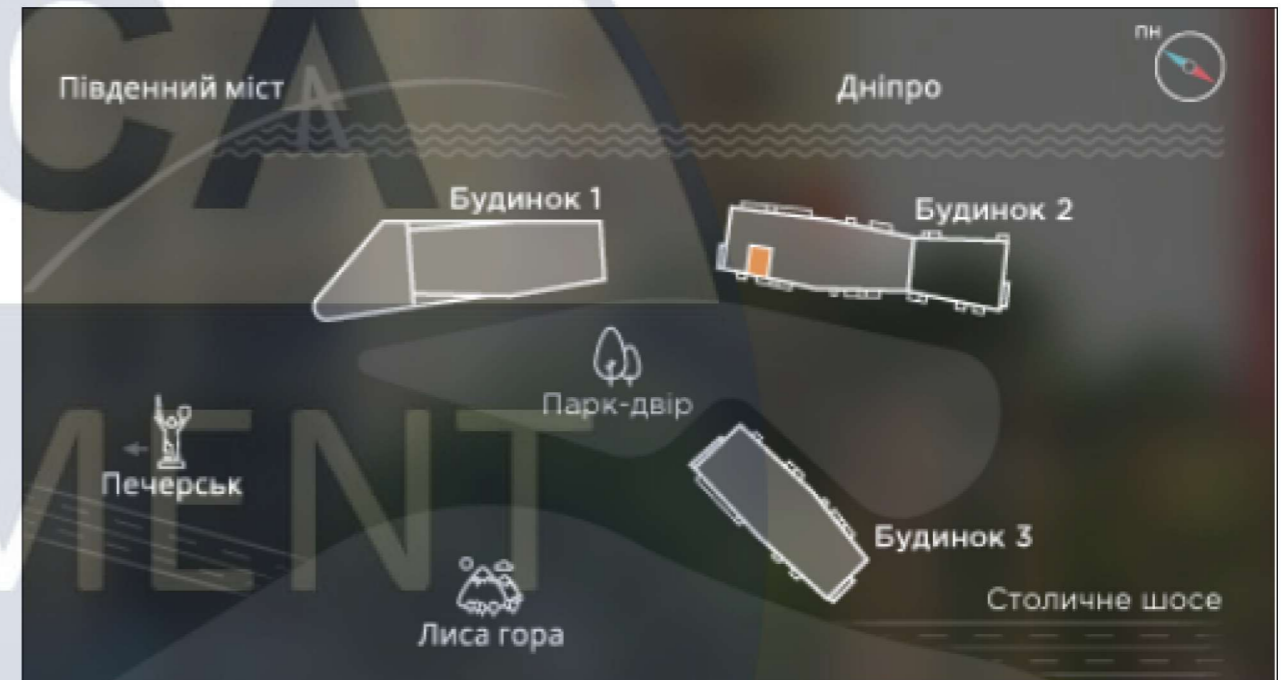


						КНУБС 022 Дизайн 2023 ДН-20-4				
						Дизайн інтер'єру та обладнання квартири-студії з використанням інноваційних технологій				
Зм.	Кільк.	Арк.	№гок.	Пігнус	Дата	м. Київ, Столичне шосе, 1Б		Стагія	Аркуш	Аркушів
						У	3	У	3	18
Розробила		Пенева				Генплан та ситуаційна схема		Архітектурний факультет Кафедра дизайну		
Керівник		Шапаренко								

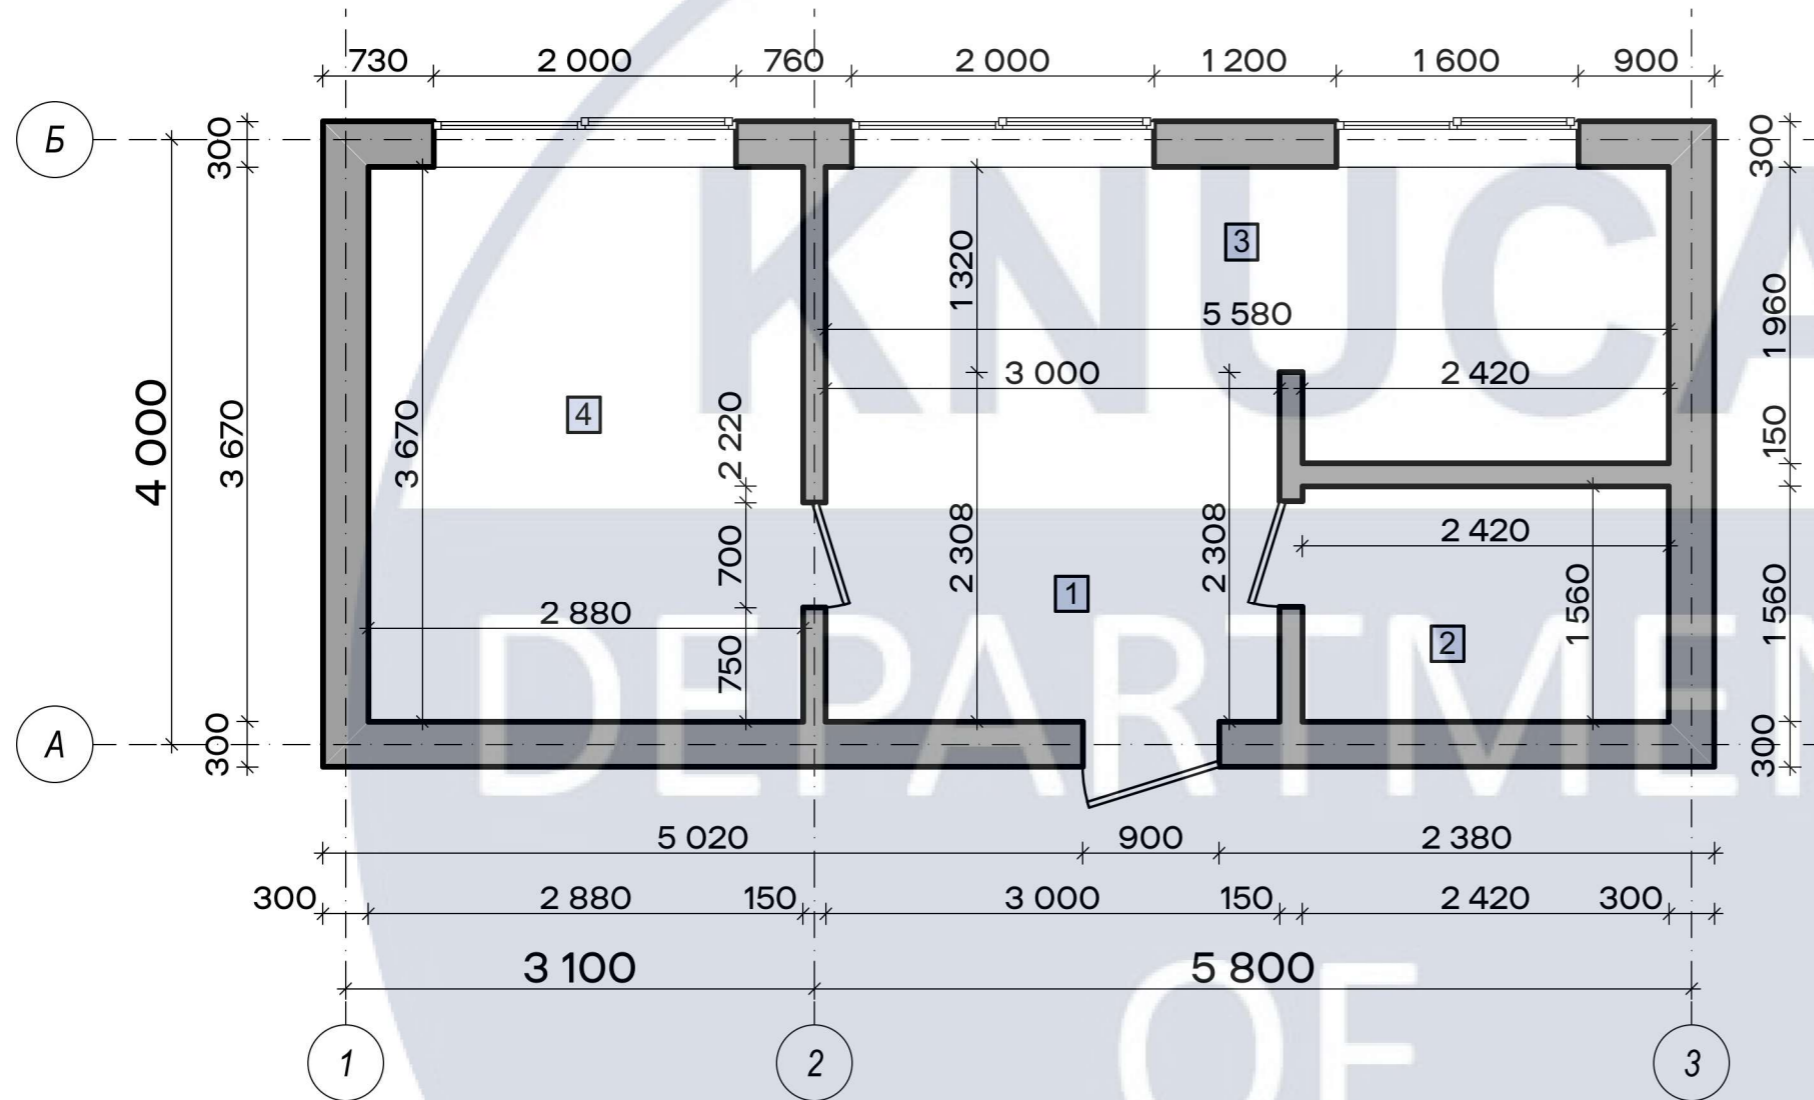


Експлікація приміщень		
№	Найменування	Площа
1	Передпокій	5,12
2	Санвузол	3,78
3	Кухня-вітальня	10,83
4	Спальня	10,54
		30,27 м²


						КНУБС 022 Дизайн 2023 ДН-20-4		
						Дизайн інтер'єру та обладнання квартири-студії з використанням інноваційних технологій		
Зм.	Кільк.	Арк.	№гук.	Пігнус	Дата			
						м. Київ, Столичне шосе, 1Б		
						Стажія	Аркуш	Аркушів
						У	4	18
Розробила		Пенева				Обмірний план, М 1:50		
Керівник		Шапаренко						

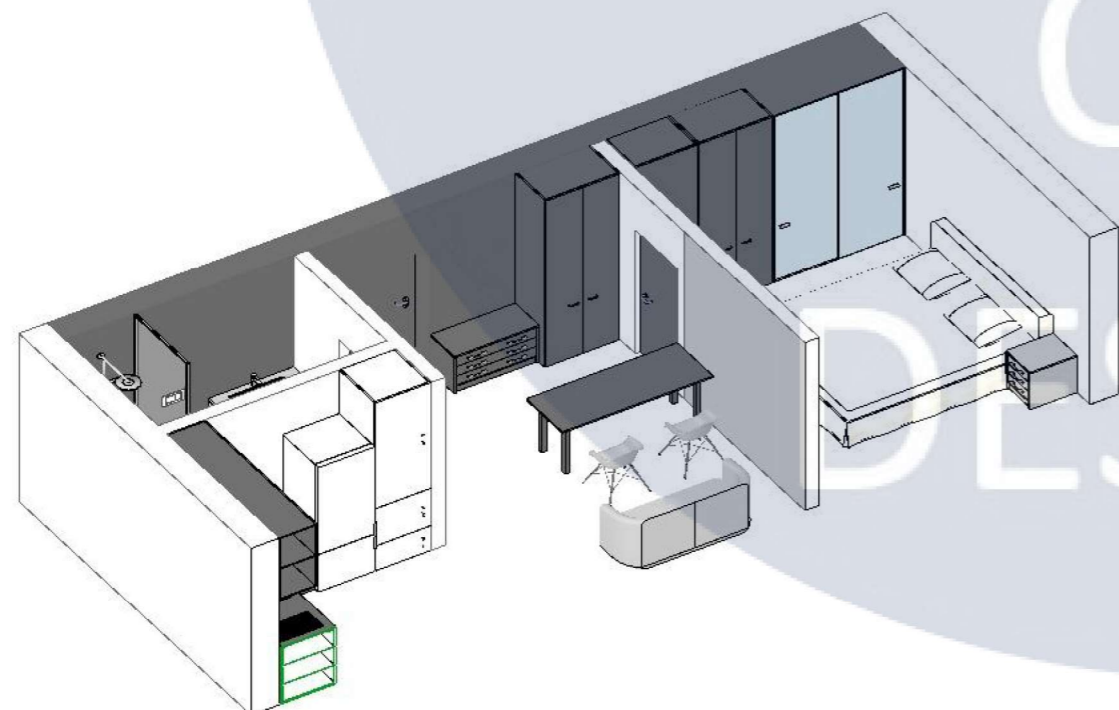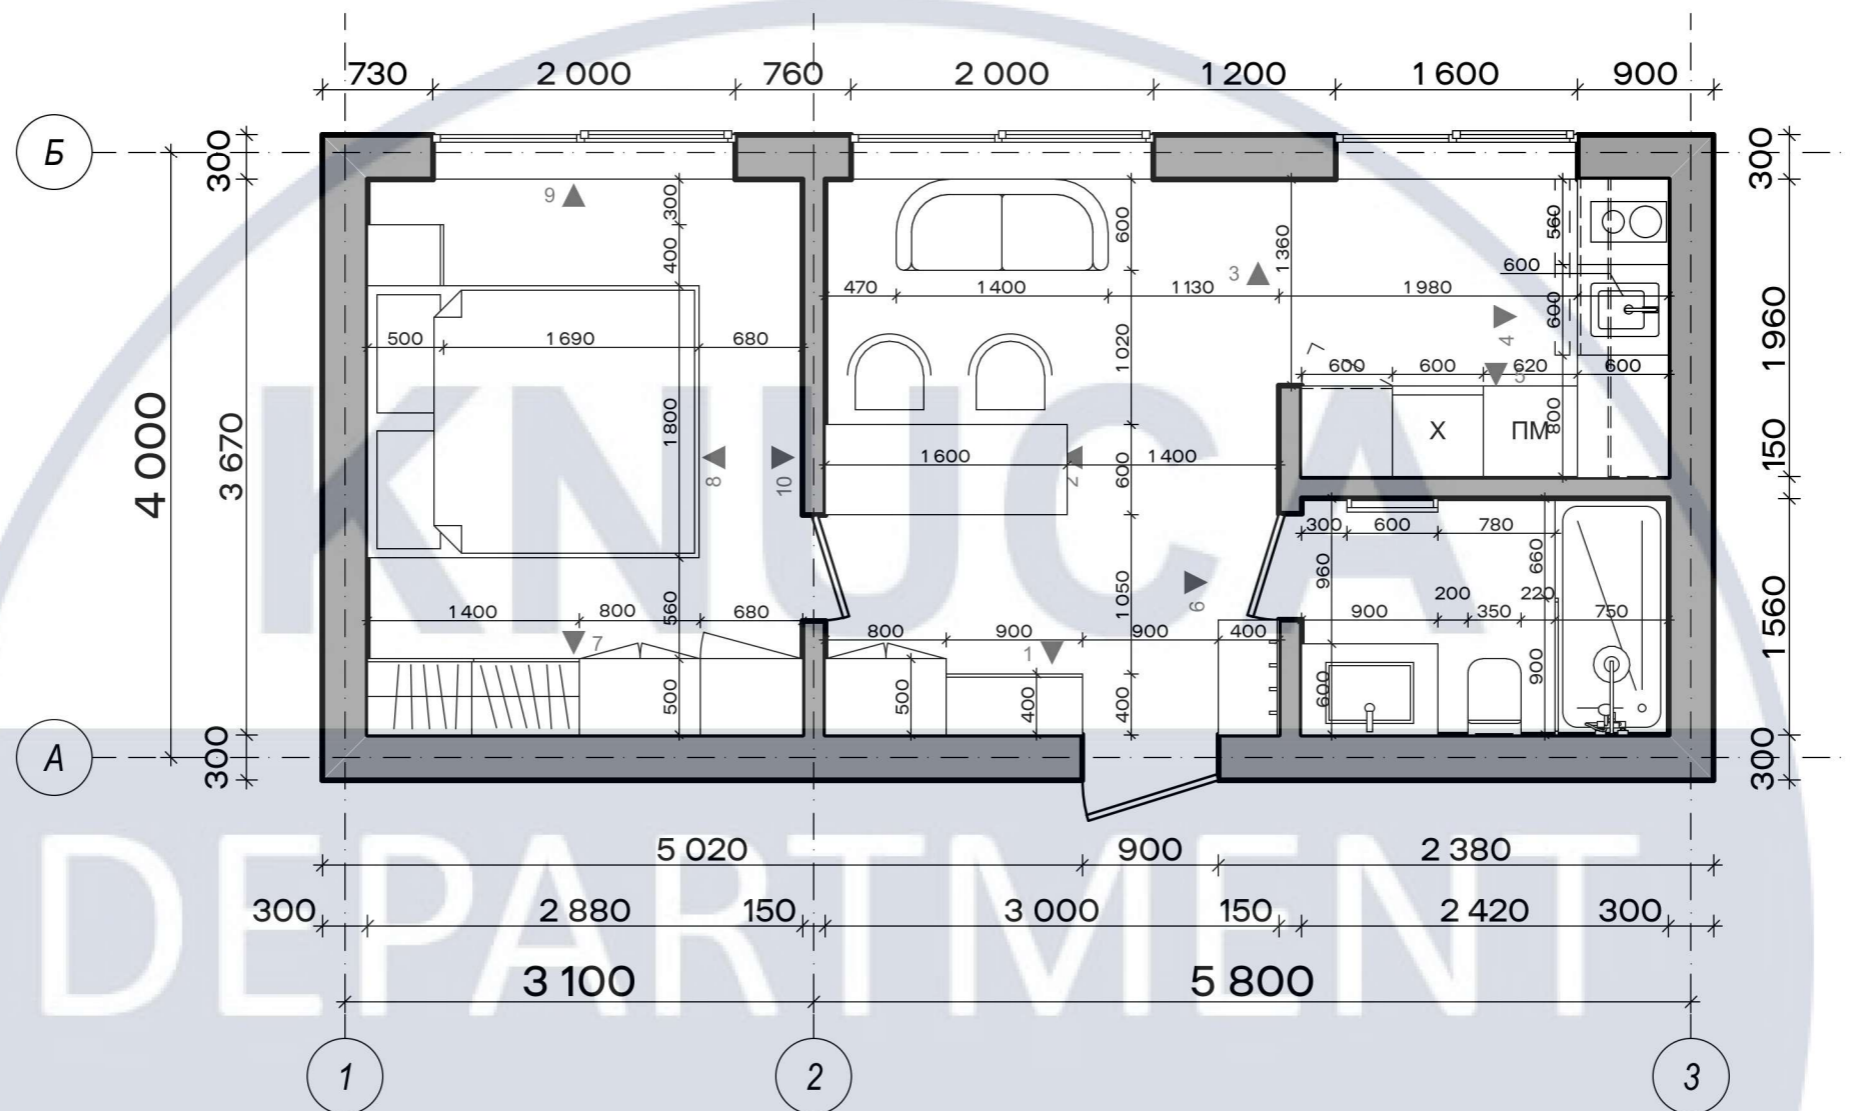

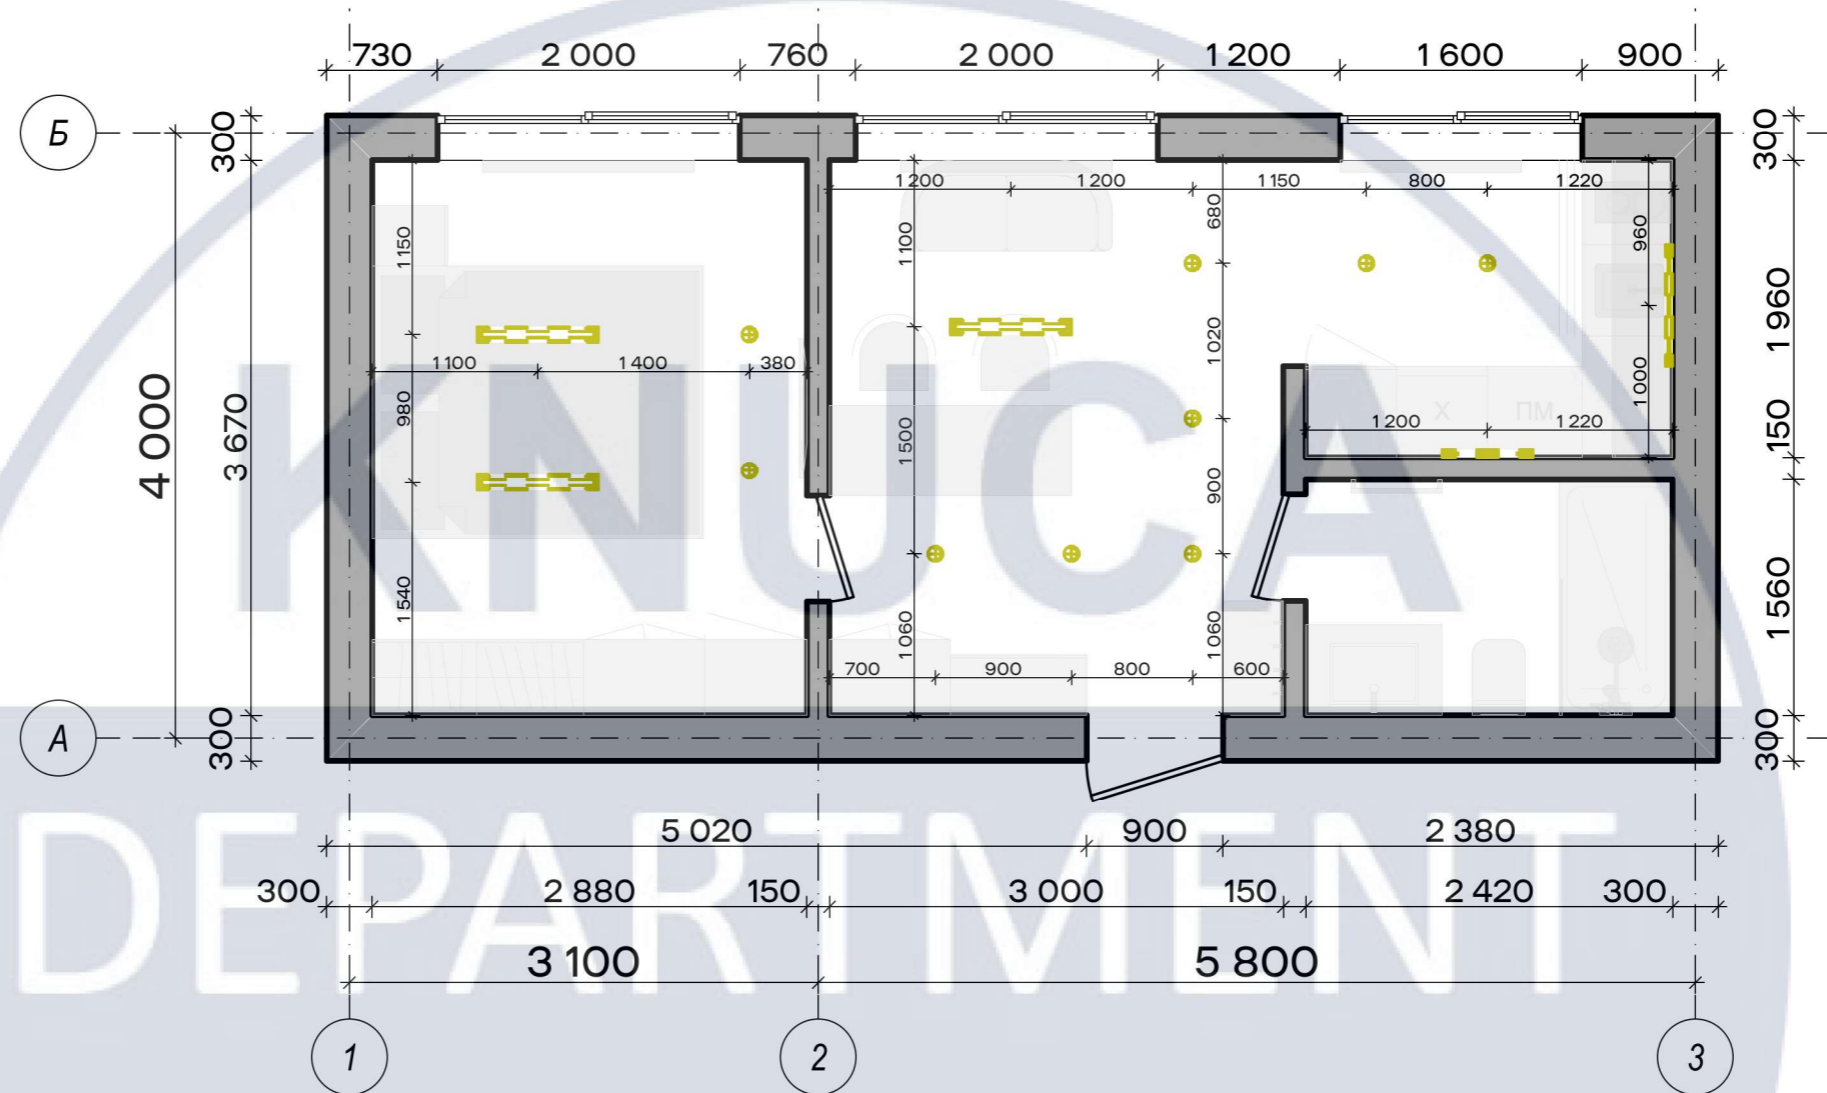

						КНУБС 022 Дизайн 2023 ДН-20-4			
						Дизайн інтер'єру та обладнання квартири-студії з використанням інноваційних технологій			
Зм.	Кільк.	Арк.	№гук.	Пігнус	Дата	Стагія	Аркуш	Аркушів	
						м. Київ, Столичне шосе, 1Б	У	5	18
Розробила		Пенева				План з розміщенням меблів, М 1:50	Архітектурний факультет Кафедра дизайну		
Керівник		Шапаренко							








Умовні позначення:

 - підвісний світильник





 - LED підсвітка

 - точковий вмонтований світильник

						КНУБС 022 Дизайн 2023 ДН-20-4			
						Дизайн інтер'єру та обладнання квартири-студії з використанням інноваційних технологій			
Зм.	Кільк.	Арк.	№гук.	Пігнус	Дата	Стагія	Аркуш	Аркушів	
						м. Київ, Столичне шосе, 1Б	У	7	18
Розробила		Пенева				План прив'язки освітлення, М 1:50	Архітектурний факультет Кафедра дизайну		
Керівник		Шапаренко							

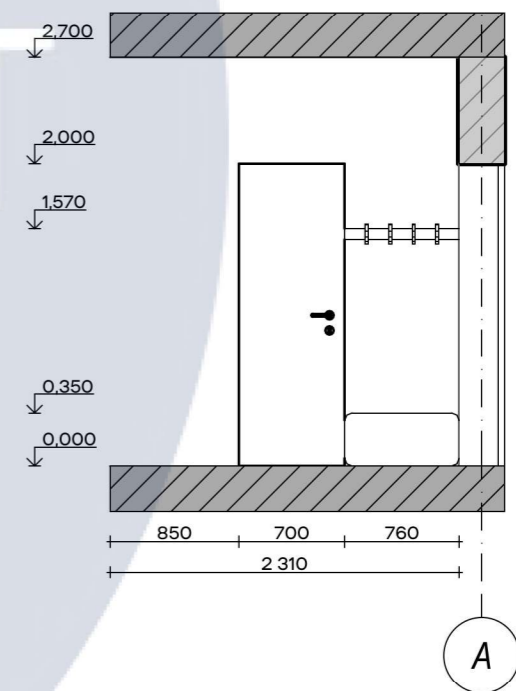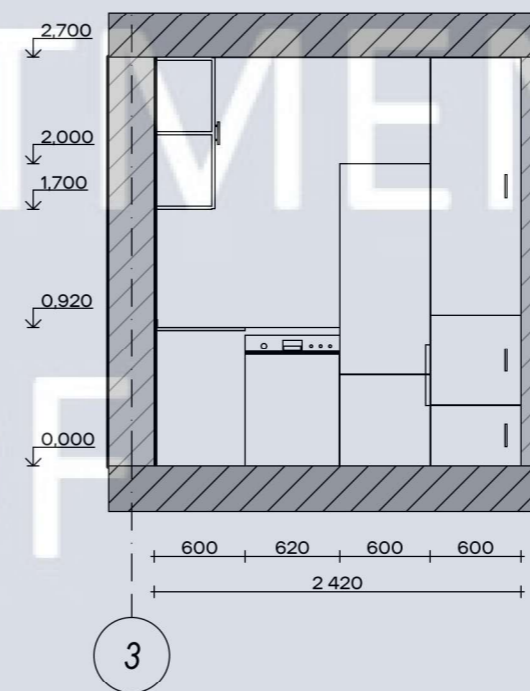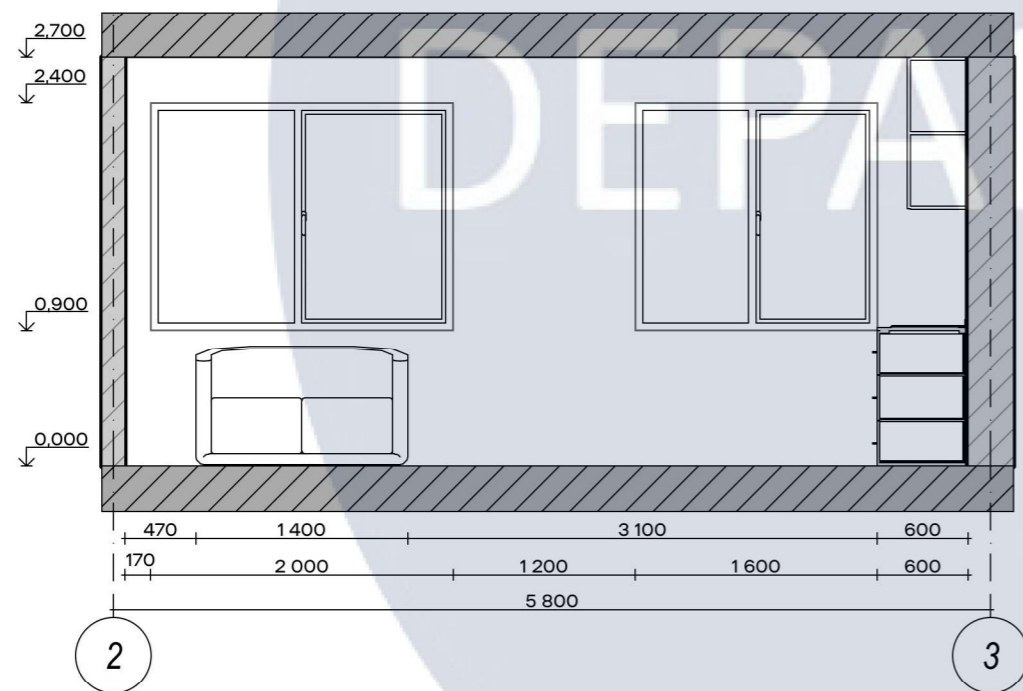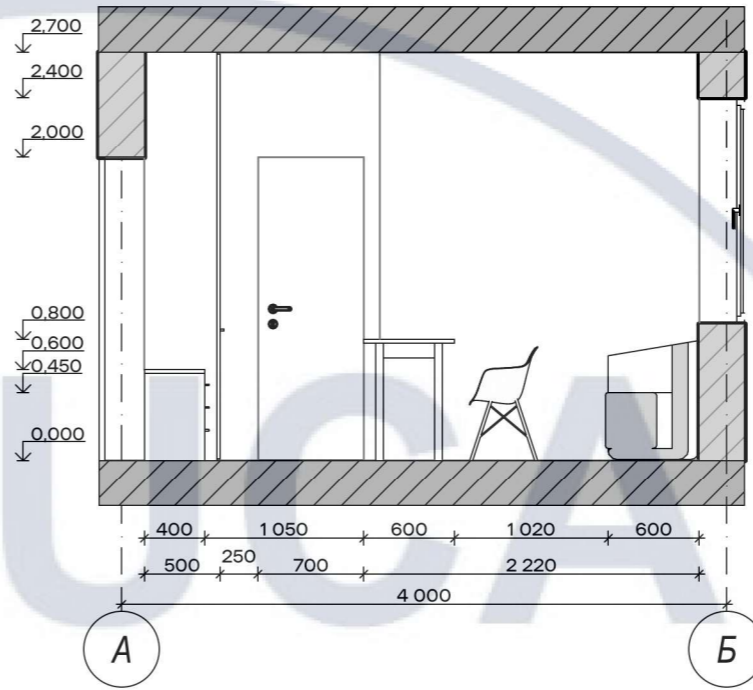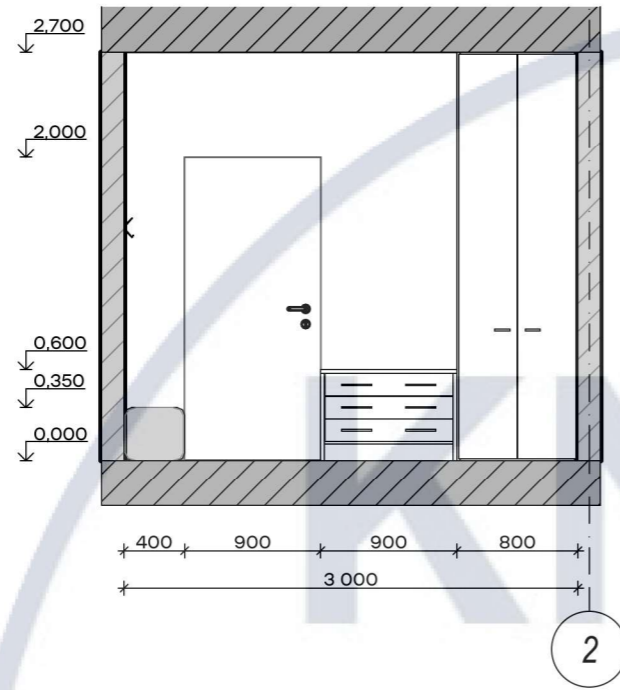




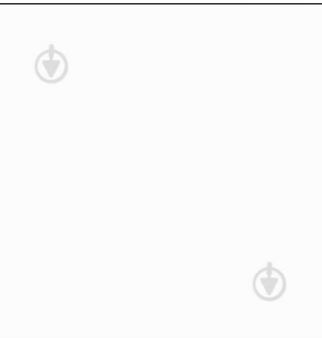


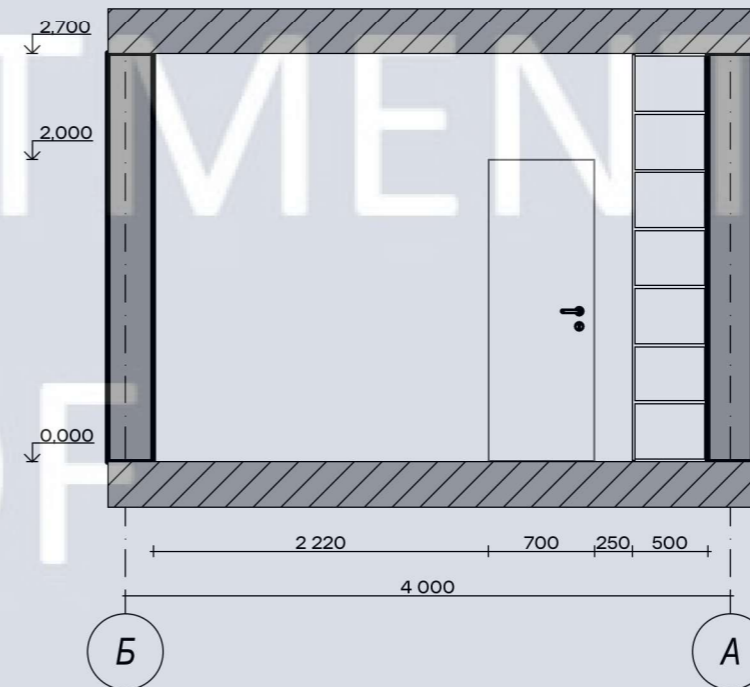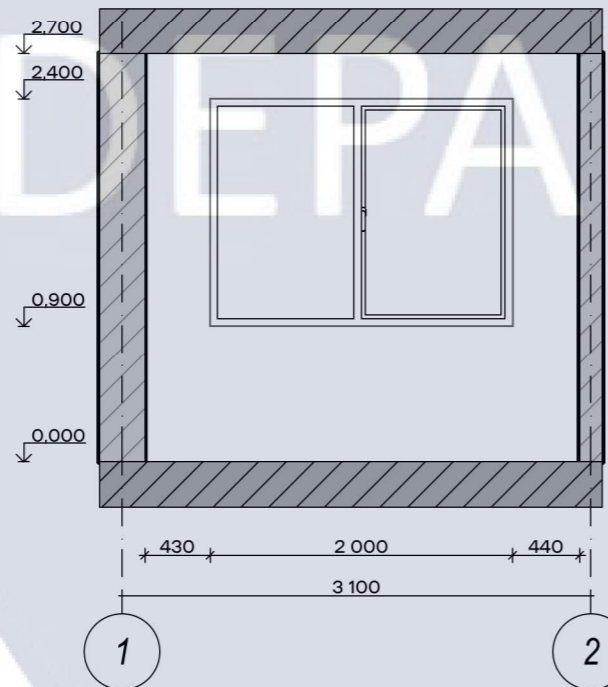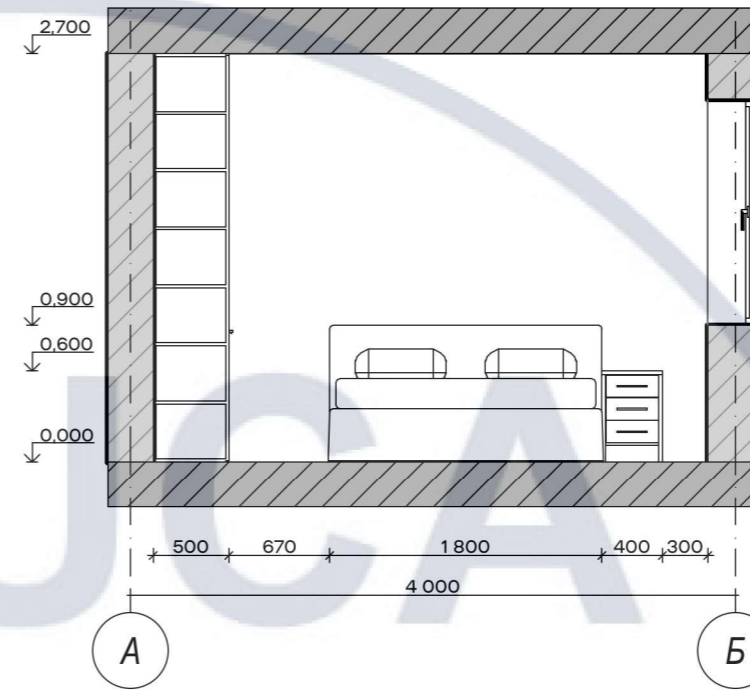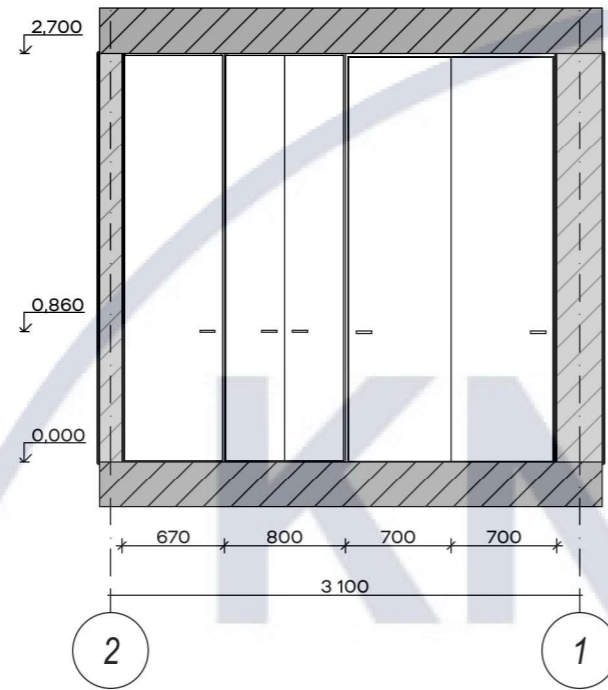





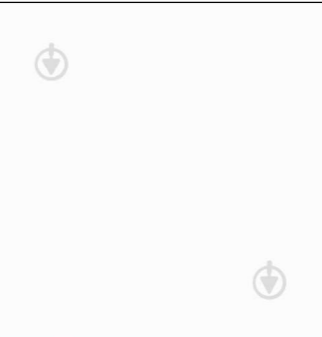

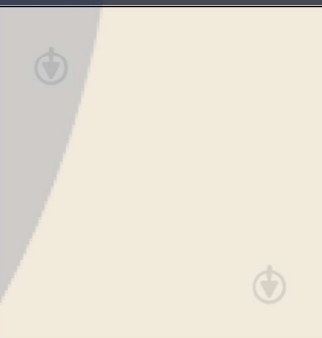








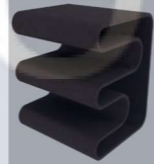
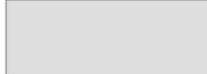

						КНУБС 022 Дизайн 2023 ДН-20-4				
						Дизайн інтер'єру та обладнання квартири-студії з використанням інноваційних технологій				
Зм.	Кільк.	Арк.	№гук.	Пігнус	Дата	м. Київ, Столичне шосе, 1Б		Стагія	Аркуш	Аркушів
						у		у	8	18
Розробила		Пенева				Розгортки стін кухні-вітальні, М 1:50		Архітектурний факультет Кафедра дизайну		
Керівник		Шапаренко								



						КНУБС 022 Дизайн 2023 ДН-20-4			
						Дизайн інтер'єру та обладнання квартири-студії з використанням інноваційних технологій			
Зм.	Кільк.	Арк.	№гук.	Пігнус	Дата	м. Київ, Столичне шосе, 1Б	Стагія	Аркуш	Аркушів
							У	9	18
Розробила		Пенева				Розгортки стін спальні, М 1:50	Архітектурний факультет Кафедра дизайну		
Керівник		Шапаренко							

Паспорт оздоблювальних матеріалів

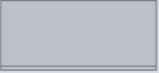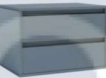
№	Найменування	Де викор.	Виробник	Кіль-к	Зображення
1	Інтер'єрна фарба	стіни	Triora silk&baby RAL 9016 ШОВКОВИСТИЙ МАТ	15,94 м ²	
2	Інтер'єрна фарба	стіни	Triora silk&baby RAL 3005 ШОВКОВИСТИЙ МАТ	3,33 м ²	
3	Інтер'єрна фарба	стіни	Triora silk&baby RAL 9023 ШОВКОВИСТИЙ МАТ	1,96 м ²	
3	Інтер'єрна фарба	стіни	Triora silk&baby RAL 9001 ШОВКОВИСТИЙ МАТ	10,54 м ²	
4	Екошпалери	стіни	Marburg Atelier 31431	2,54 м ²	
5	Інтер'єрна фарба	стеля	Triora silk&baby RAL 9016 ШОВКОВИСТИЙ МАТ	30,71 м ²	

Відомість меблів											
Найменування	кільк.	ширина	висота	2D-символ	зображення						
Передпокій модульний	1	12	70			Стілець	2	450	750		
Гардероб	3	500	2700			Ліжко	1	2190	900		
Диван	1	600	800			Модульний Гардероб	1	500	2700		
Комод	1	400	600			Пуф	1	757	350		
Тумба приліжкова	1	500	600			Стіл обідній	1	600	800		

DESIGN





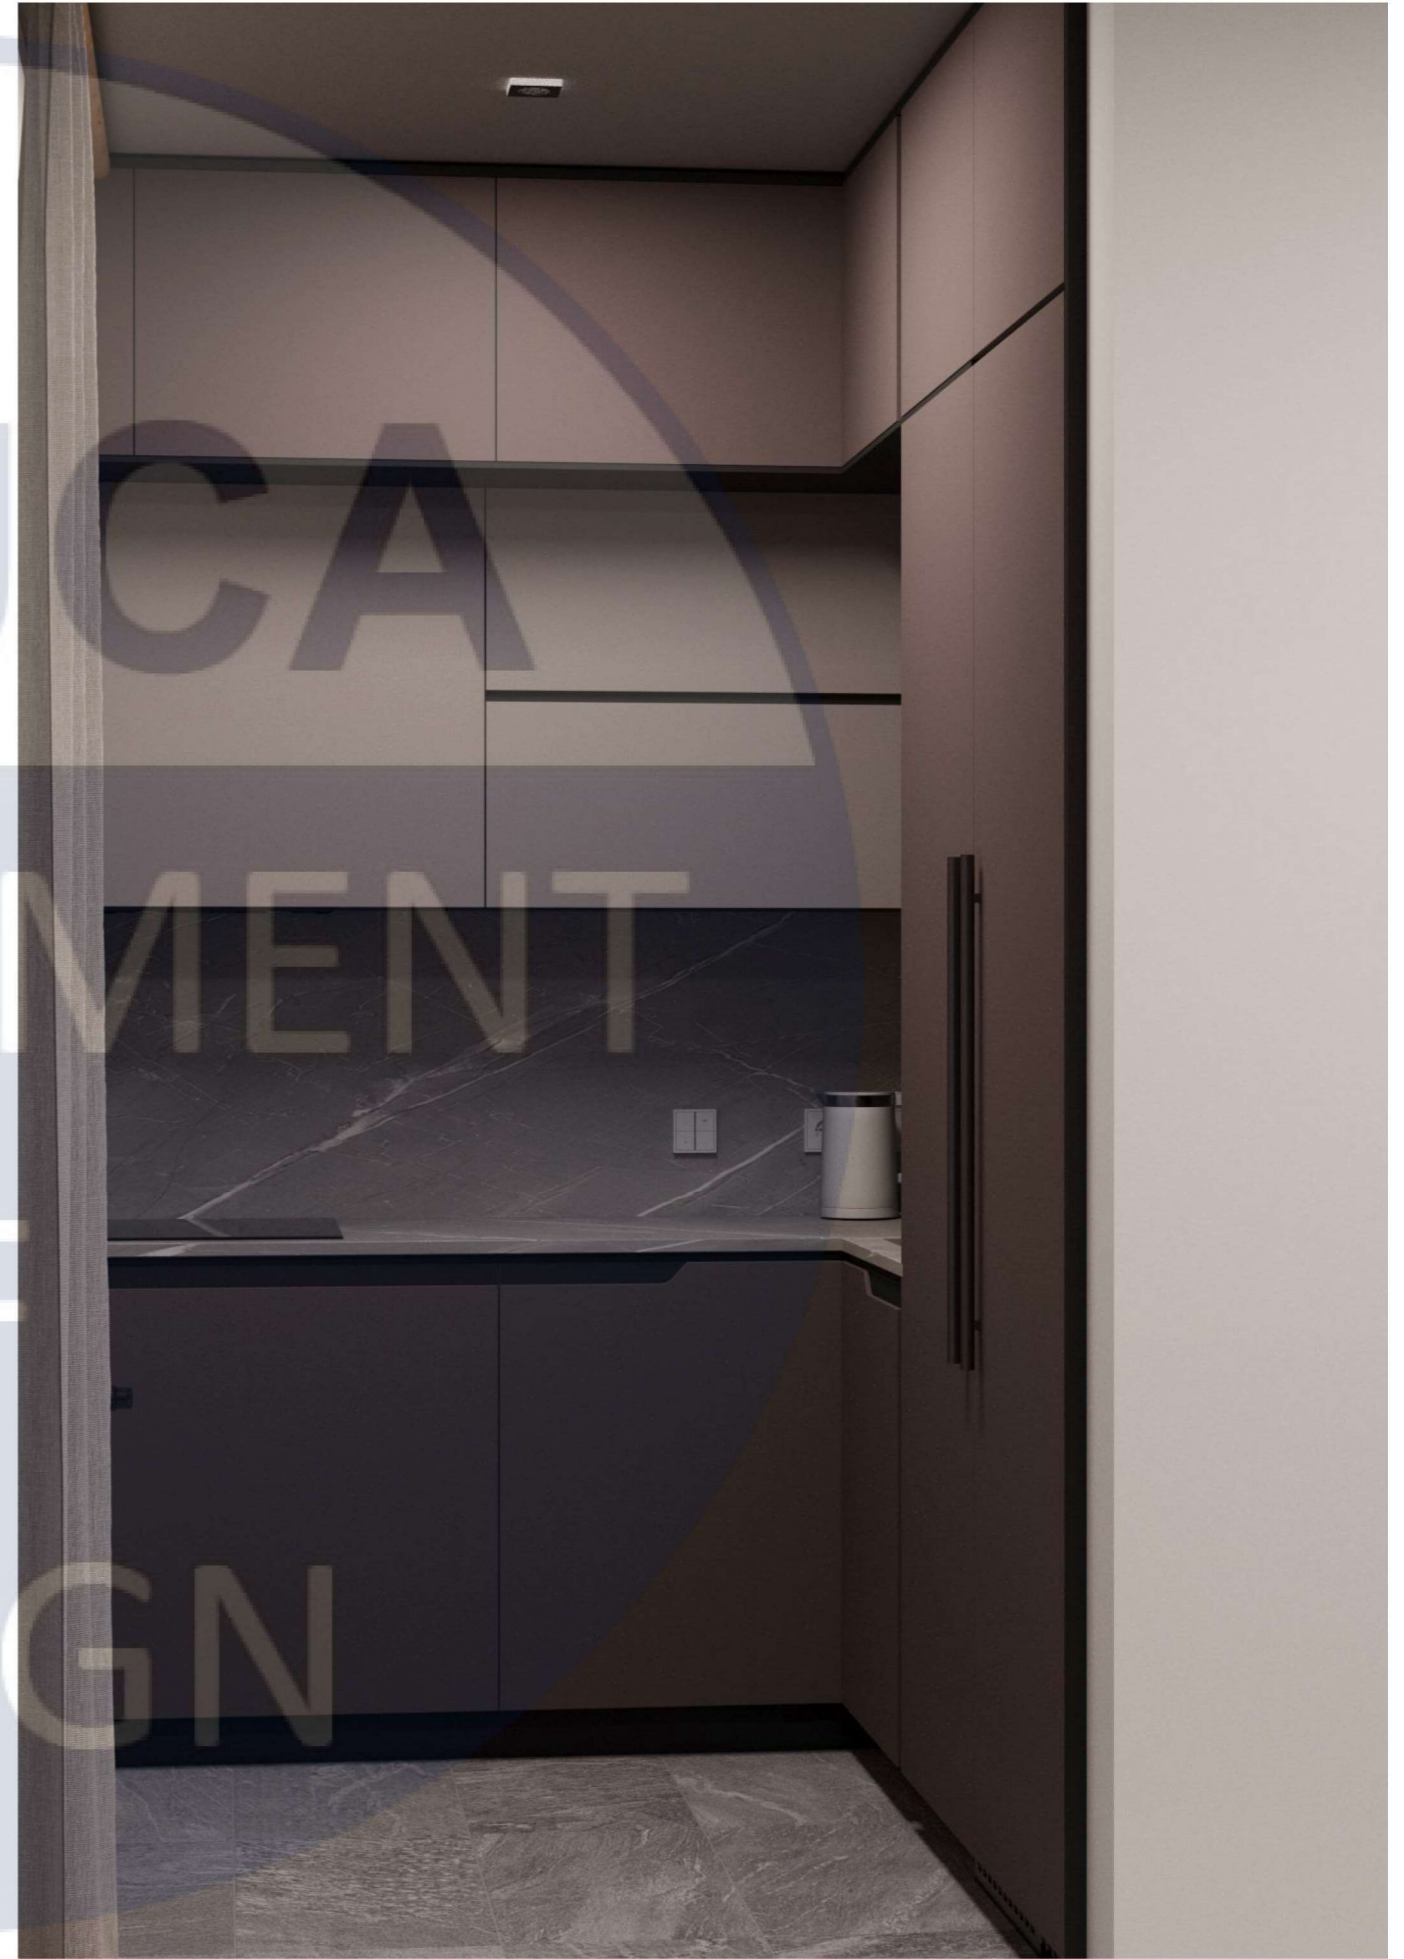






KNUCA

DEPARTMENT

OF


DESIGN



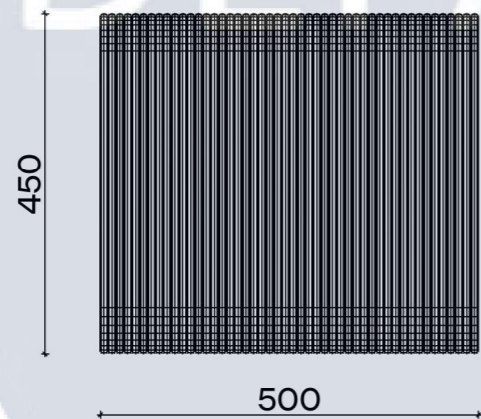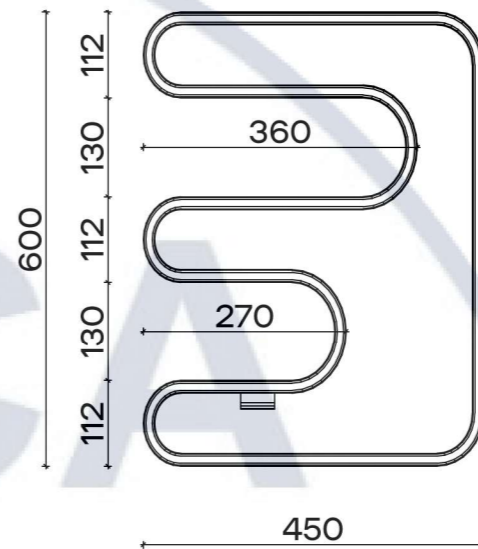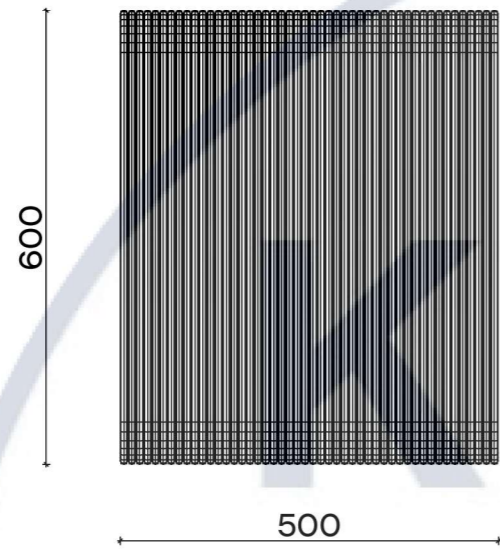

Матеріал: PLA (Polylactic Acid)

						КНУБС 022 Дизайн 2023 ДН-20-4			
						Дизайн інтер'єру та обладнання квартири-студії з використанням інноваційних технологій			
Зм.	Кільк.	Арк.	№гук.	Пігнус	Дата	Стагія	Аркуш	Аркушів	
						м. Київ, Столичне шосе, 1Б	У	16	18
Розробила		Пенева				Ортогональні проекції меблевого виробу, М 1:10	Архітектурний факультет Кафедра дизайну		
Керівник		Шапаренко							

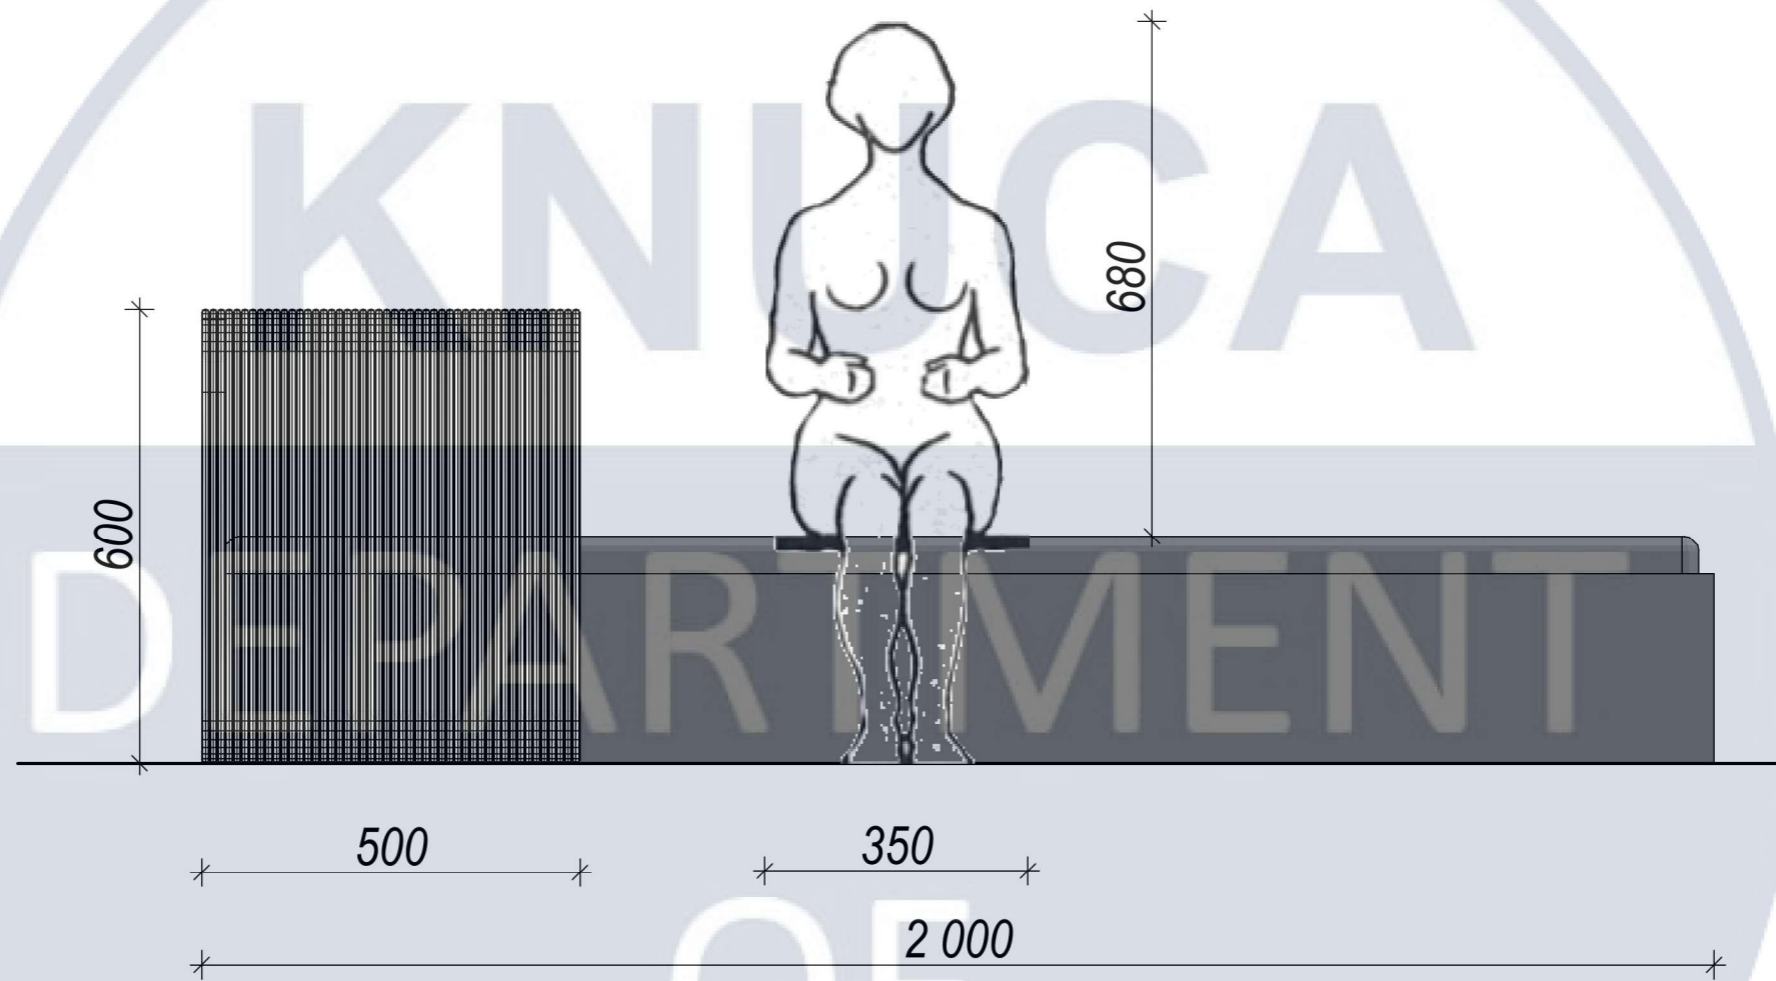

							КНУБС 022 Дизайн 2023 ДН-20-4		
							Дизайн інтер'єру та обладнання квартири-студії з використанням інноваційних технологій		
Зм.	Кільк.	Арк.	№гук.	Пігнус	Дата				
						м. Київ, Столичне шосе, 1Б	Стагія	Аркуш	Аркушів
							У	17	18
Розробила		Пенева				Ергономічна схема меблевого виробу, М 1:10		Архітектурний факультет Кафедра дизайну	
Керівник		Шапаренко							

