

**МІНІСТЕРСТВО ОСВІТИ І НАУКИ УКРАЇНИ  
КИЇВСЬКИЙ НАЦІОНАЛЬНИЙ УНІВЕРСИТЕТ БУДІВНИЦТВА І АРХІТЕКТУРИ  
КАФЕДРА ДИЗАЙНУ**

**Кваліфікаційна випускна робота на здобуття освітнього ступеня "Бакалавр"**

**на тему :**

Дизайн інтер'єру та обладнання Центру психологічної допомоги людям, які  
постраждали від війни

**Проектна частина**

Виконала: студентка групи ДН 20-3

Ларкова К.І.

Керівник: старший викладач


Шапаренко О.М.

Київ 2024

Зміст	
Номер	Им'я макета
	Зміст
02	Ситуаційний план
03	Обмірний план
04	План демонтажу
05	Пнлан монтажу
06	План після перепланування
07	План підлоги
08	План стелі
09	План меблів
10	План освітлення
11	План розгортки
12	Розгортки кабінету психолога
13	Розгортки залу для занять з йоги
14	Розгортки залу для проведення тренінгів
15	Візуалізація кабінету психолога
16	Візуалізація кабінету психолога
17	Візуалізація залу для занять йогою
18	Візуалізація залу для занять йогою
19	Візуалізація залу для проведення тренінгів
20	Візуалізація залу для проведення тренінгів
21	Проект розробки елемента меблів
22	Розробка амфітеатру. Вид спереду, збоку, зверху
23	Розробка амфітеатру. Розріз спереду і збоку. Кріплення
24	Ергономічна схема амфітеатру
25	Перспективне зображення амфітеатру
26	Візуалізація амфітеатру в інтер'єрі


						КНУБА 022 Дизайн 2024 ДН 20-3		
						Дизайн проект Центру психологічної допомоги людям які постраждали від війни		
Зм.	Арх.		№ Док.	Підпис	Дата	Проект розробки інтер'єру та обладнання Центру психологічної підтримки для людей які постраждали від війни		
Розробила:	Ларкова К.І.					Стадія	Лист	Листів
Керівник:	Шапаренко О.М.					ДП	1	27
Н. контроль						Архітектурний факультет		

# План третього поверху Бізнес Центру VALMI

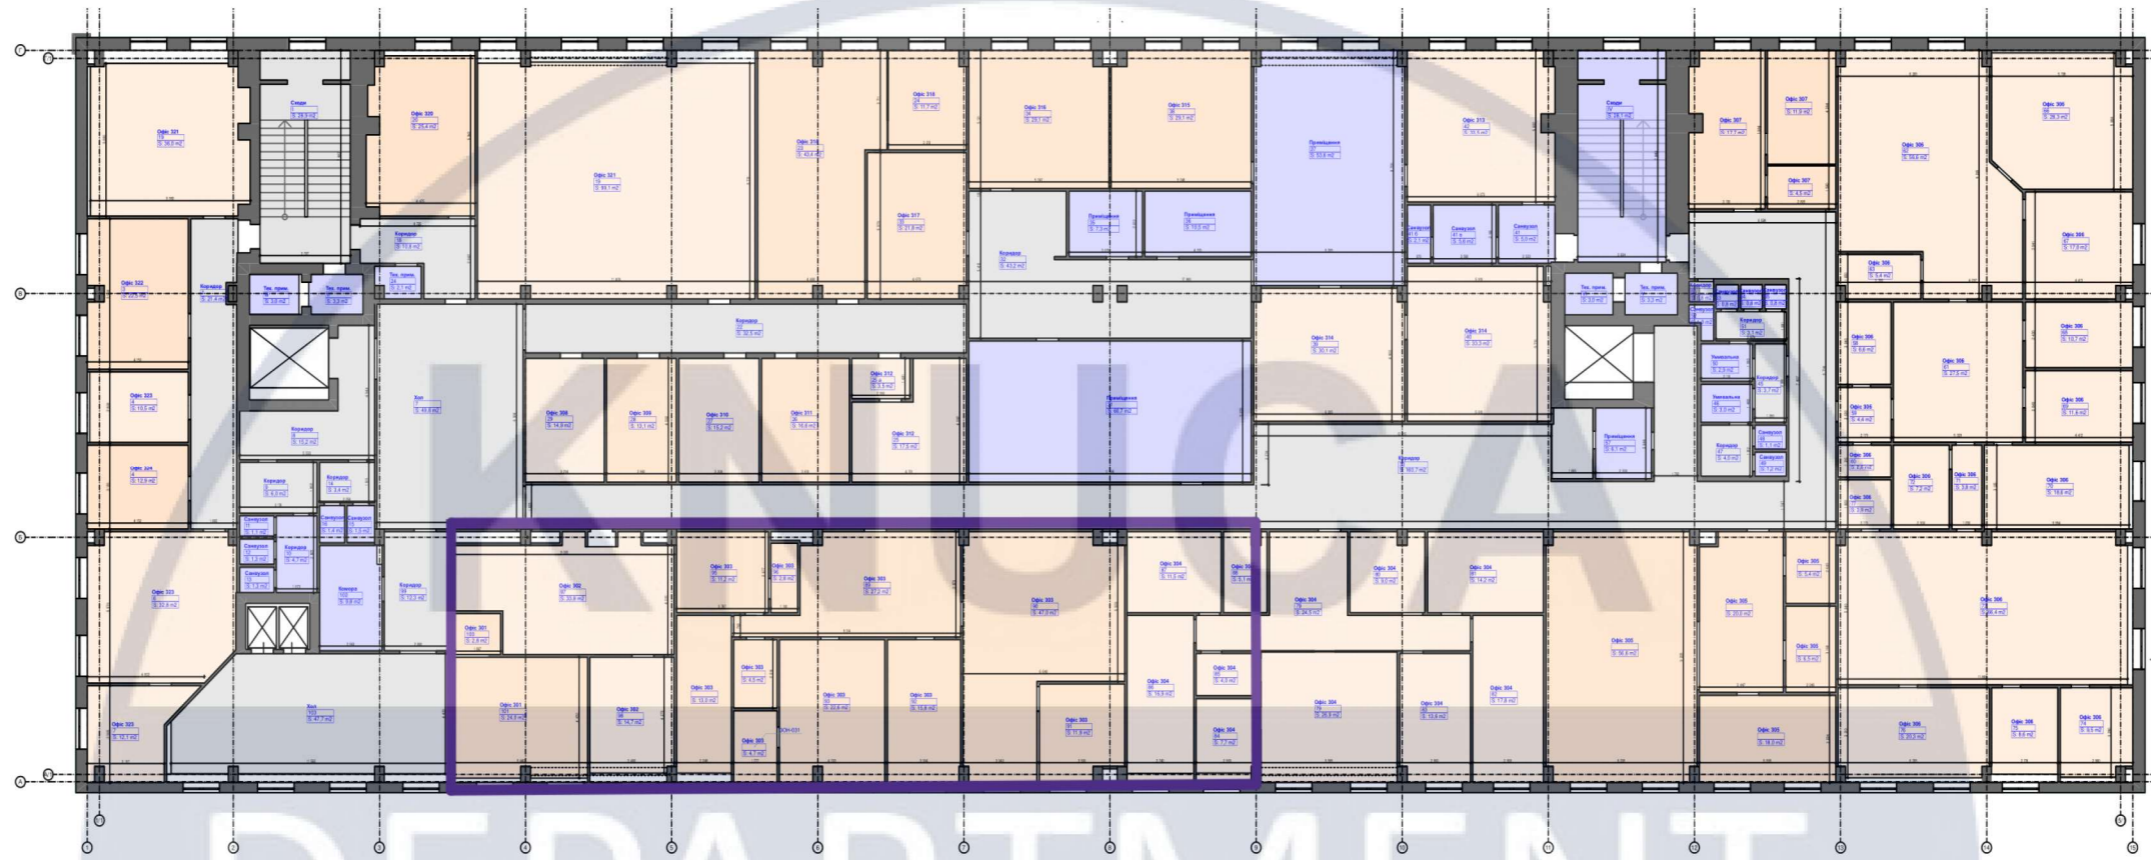


Ситуаційний план Бізнес Центру VALMI

Вигляд на фасад Бізнес Центру VALMI

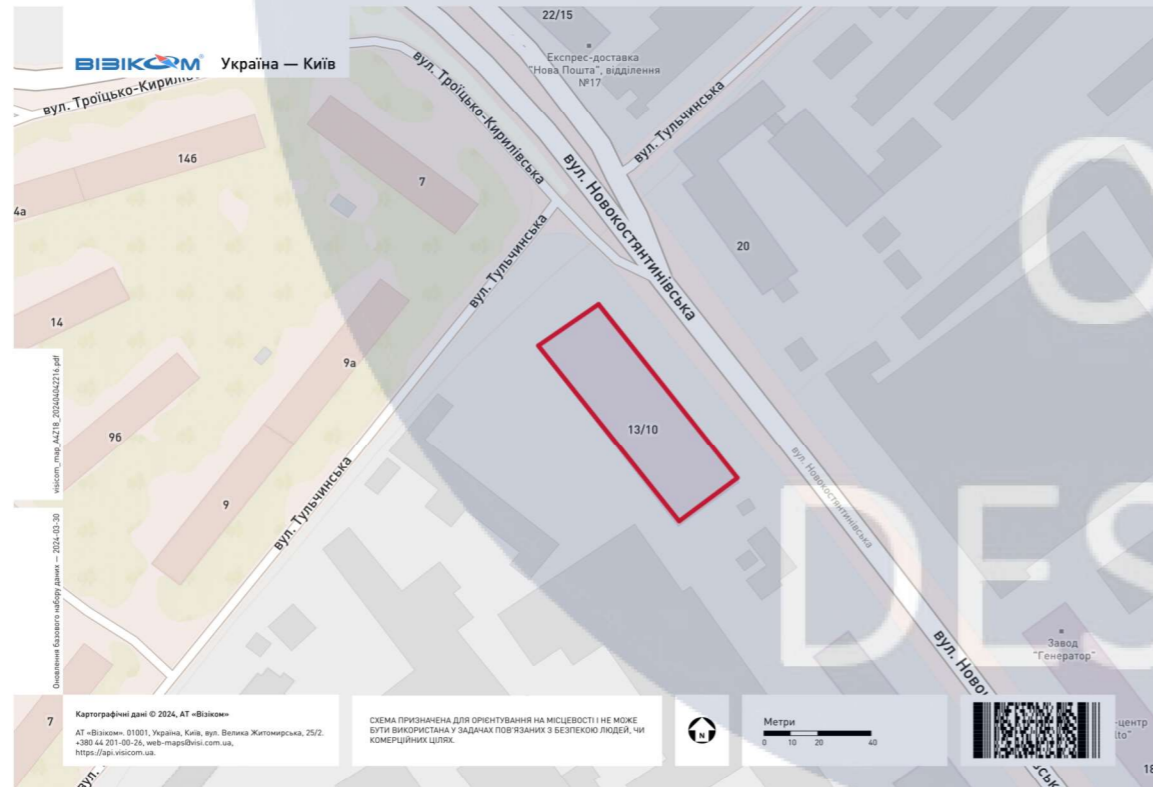


					КНУБА 022 Дизайн 2024 ДН 20-3			
					Дизайн проект Центру психологічної допомоги людям які постраждали від війни			
Зм.	Арх.	№ Док.	Підпис	Дата	План поверху, ситуацій план та вигляд на фасадну частину БЦ VALMI	Стадія	Лист	Листів
Розробила:	Ларкова К.І.					ДП	2	27
Керівник:	Шапаренко О.М.				Архітектурний факультет			
Н. контроль								

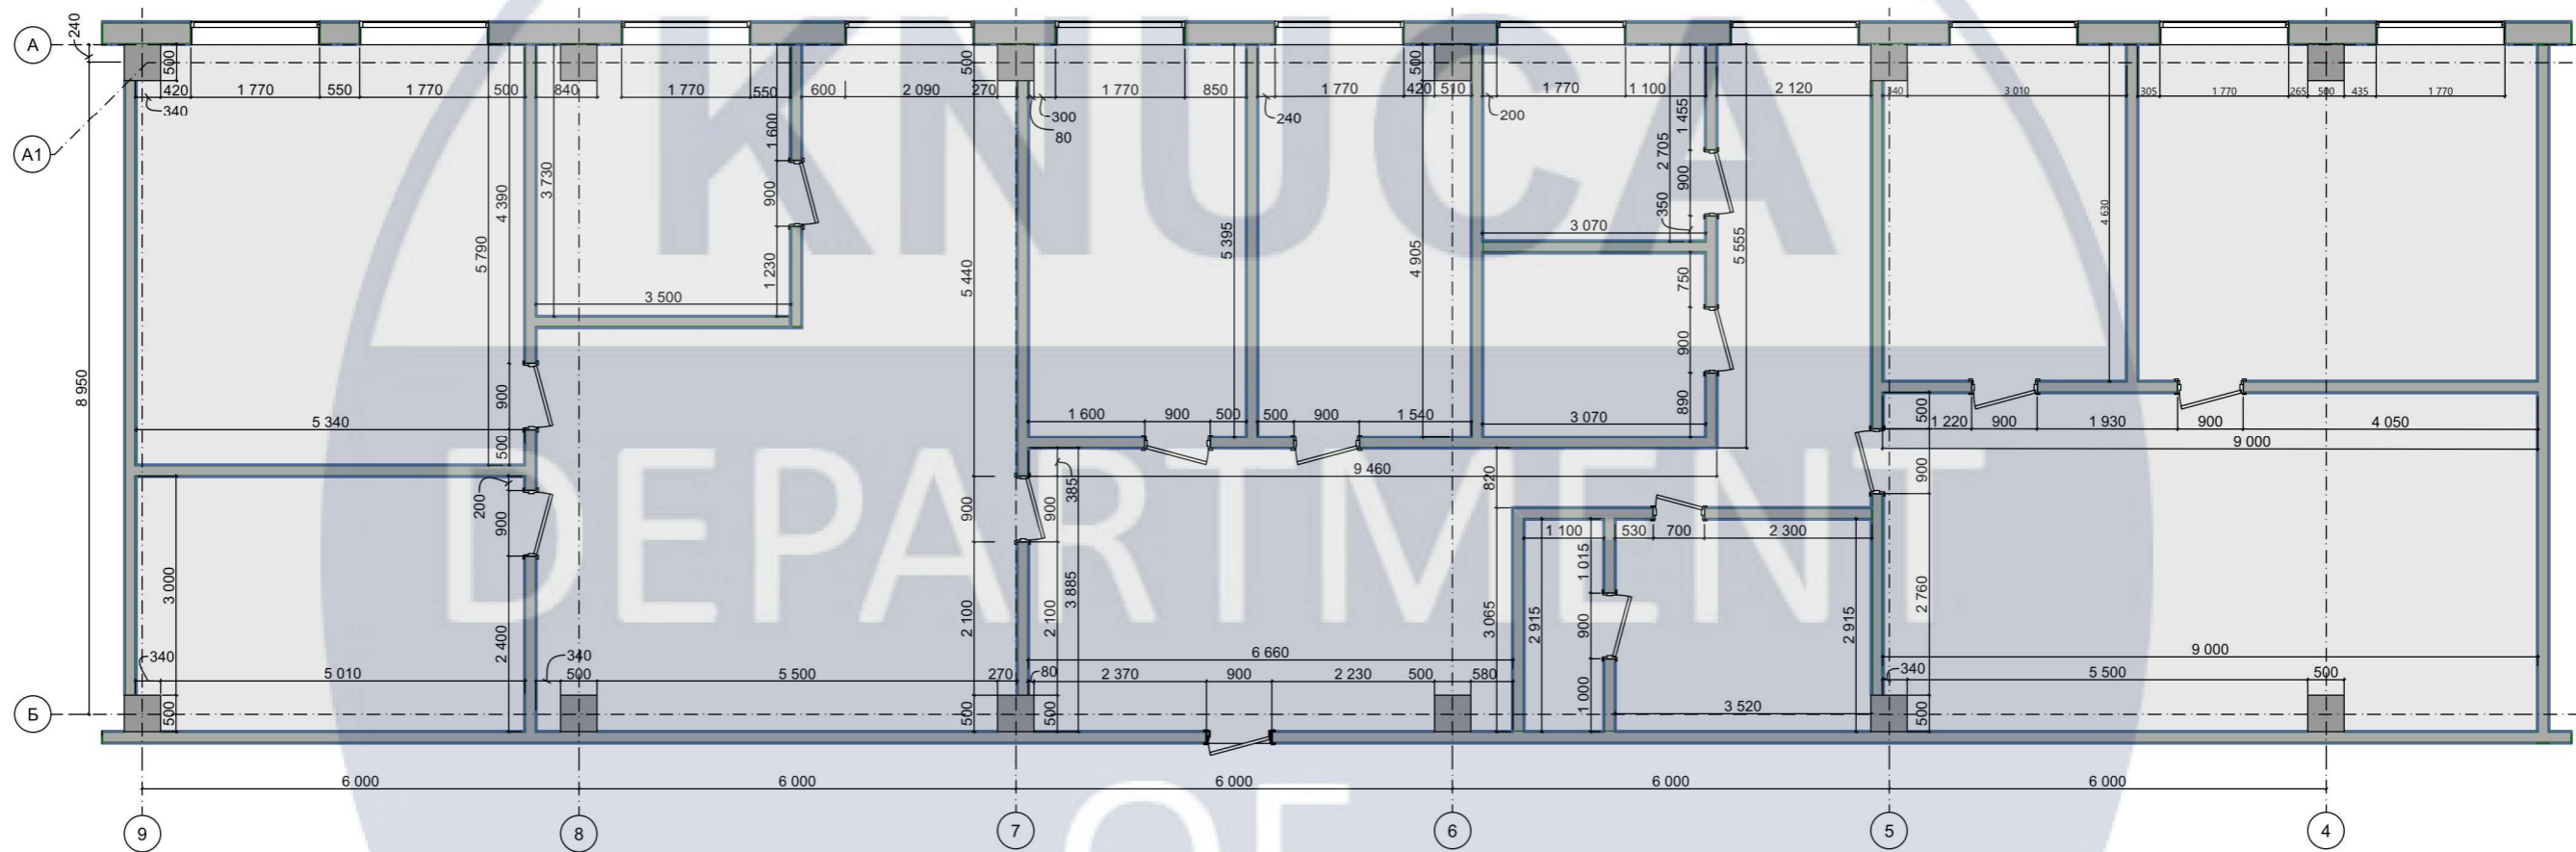

Обмірний план М 1:100

- Стіна несуча
- Стіна не несуча


					КНУБА 022 Дизайн 2024 ДН 20-3			
					Дизайн проект Центру психологічної допомоги людям які постраждали від війни			
Зм.	Арх.	№ Док.	Підпис	Дата	Обмірний план М 1:100	Стадія	Лист	Листів
Розробила: Ларкова К.І.						дп	3	27
Керівник: Шапаренко О.М.								
Н. контроль					Архітектурний факультет			

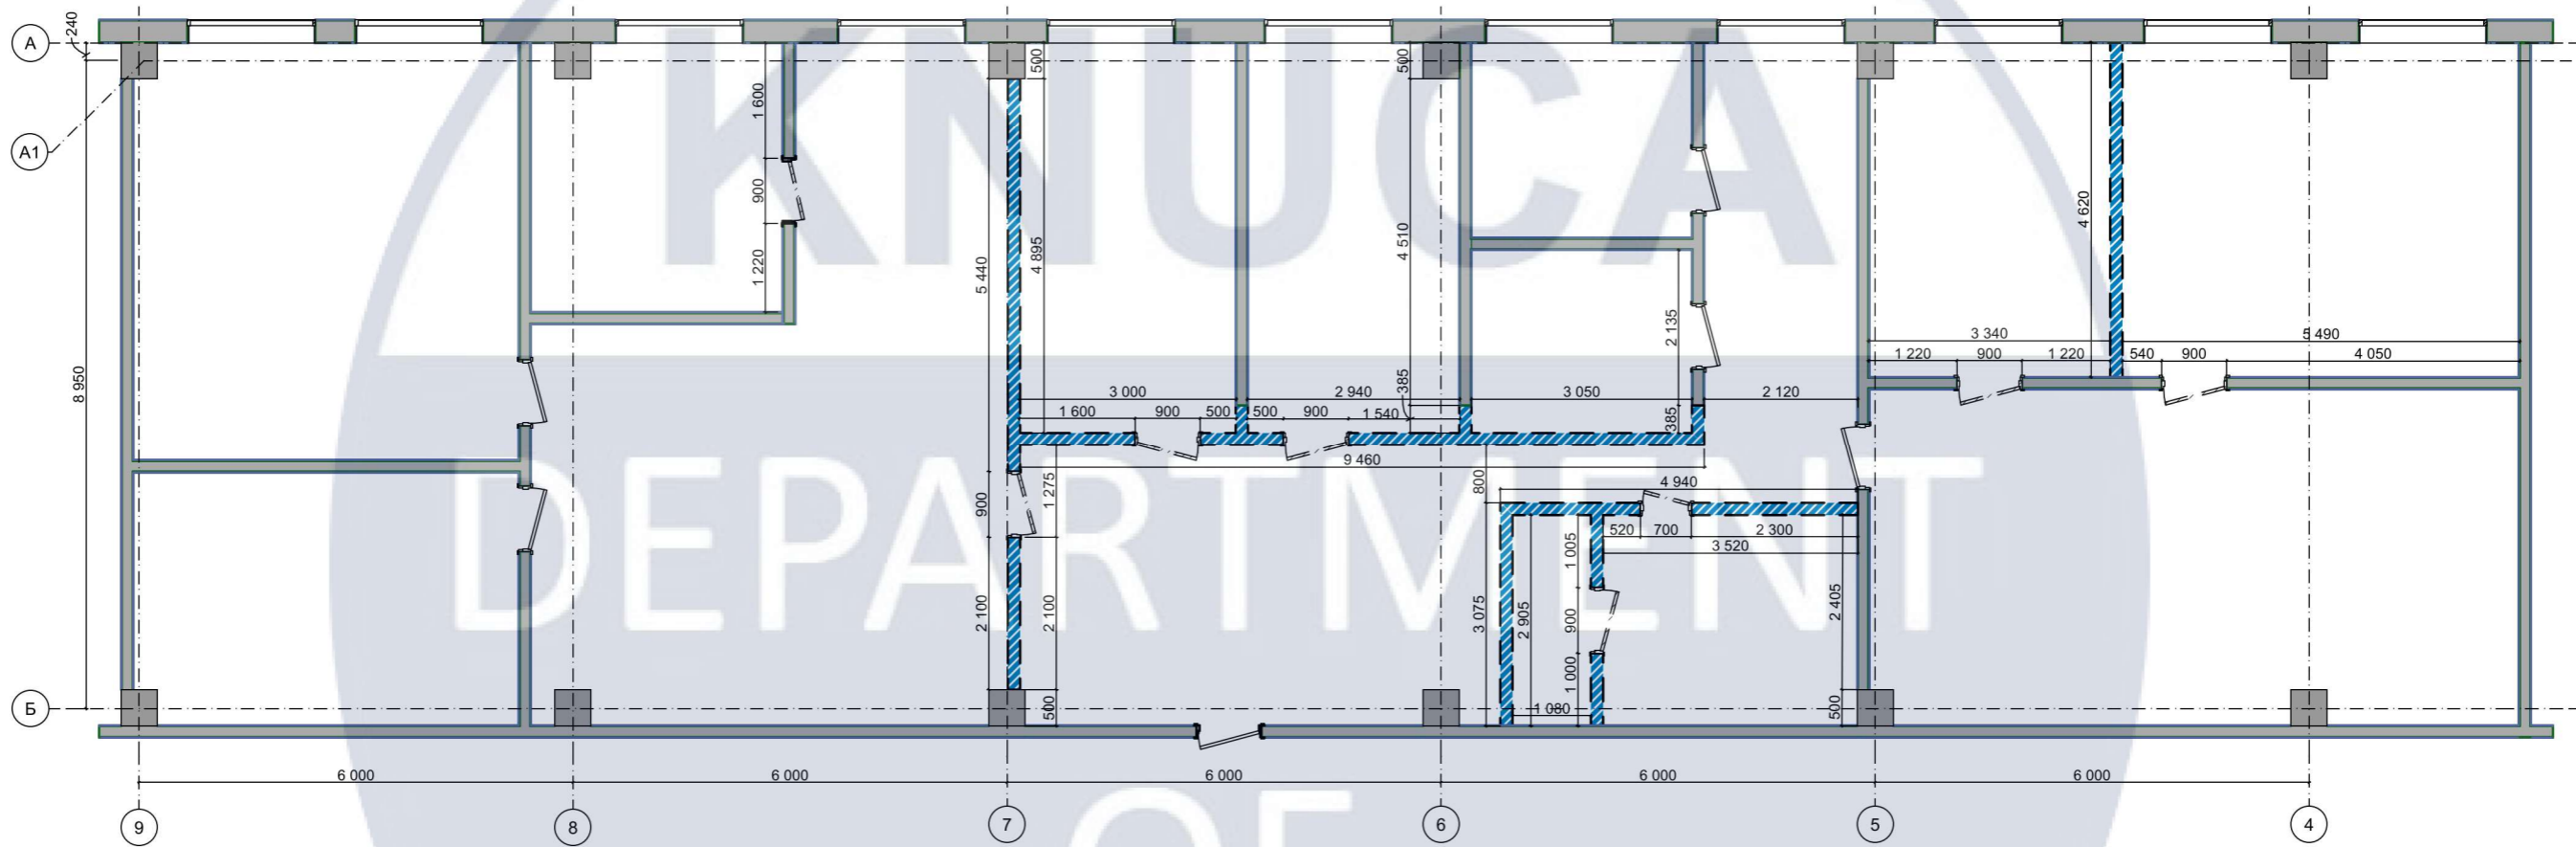




План демонтажу М 1:100

- Стіна несуча
- Стіна не несуча
- Стіна під демонтаж

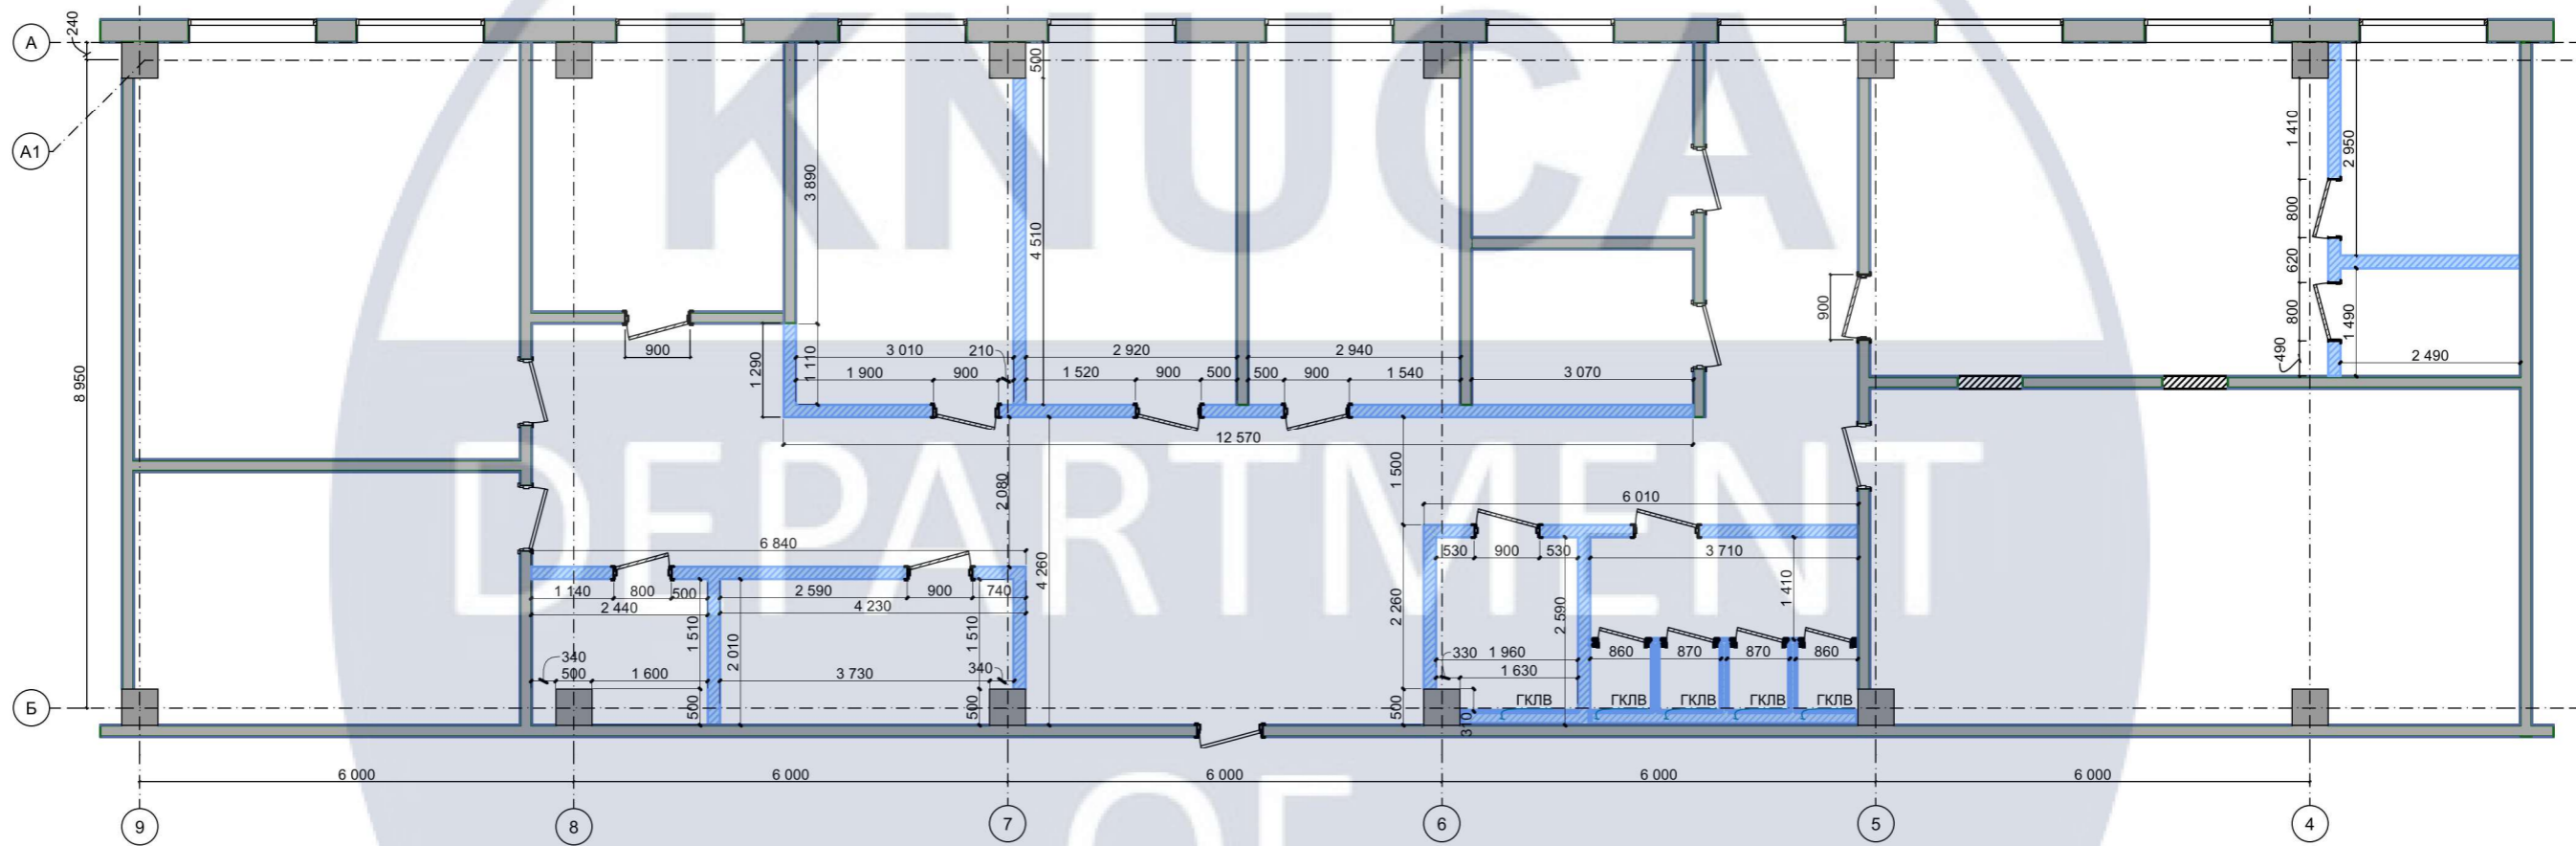
					КНУБА 022 Дизайн 2024 ДН 20-3			
					Дизайн проект Центру психологічної допомоги людям які постраждали від війни			
Зм.	Арх.	№ Док.	Підпис	Дата	План демонтажу М 1:100	Стадія	Лист	Листів
Розробила: Ларкова К.І.						ДП	4	27
Керівник: Шапаренко О.М.								
Н. контроль					Архітектурний факультет			



План монтажу М 1:100

-  - Стіна несуча
-  - Стіна не несуча
-  - Стіна що монтується

					КНУБА 022 Дизайн 2024 ДН 20-3			
					Дизайн проект Центру психологічної допомоги людям які постраждали від війни			
Зм.	Арх.	№ Док.	Підпис	Дата	План монтажу М 1:100	Стадія	Лист	Листів
Розробила:	Ларкова К.І.					ДП	5	27
Керівник:	Шапаренко О.М.							
Н. контроль								
					Архітектурний факультет			

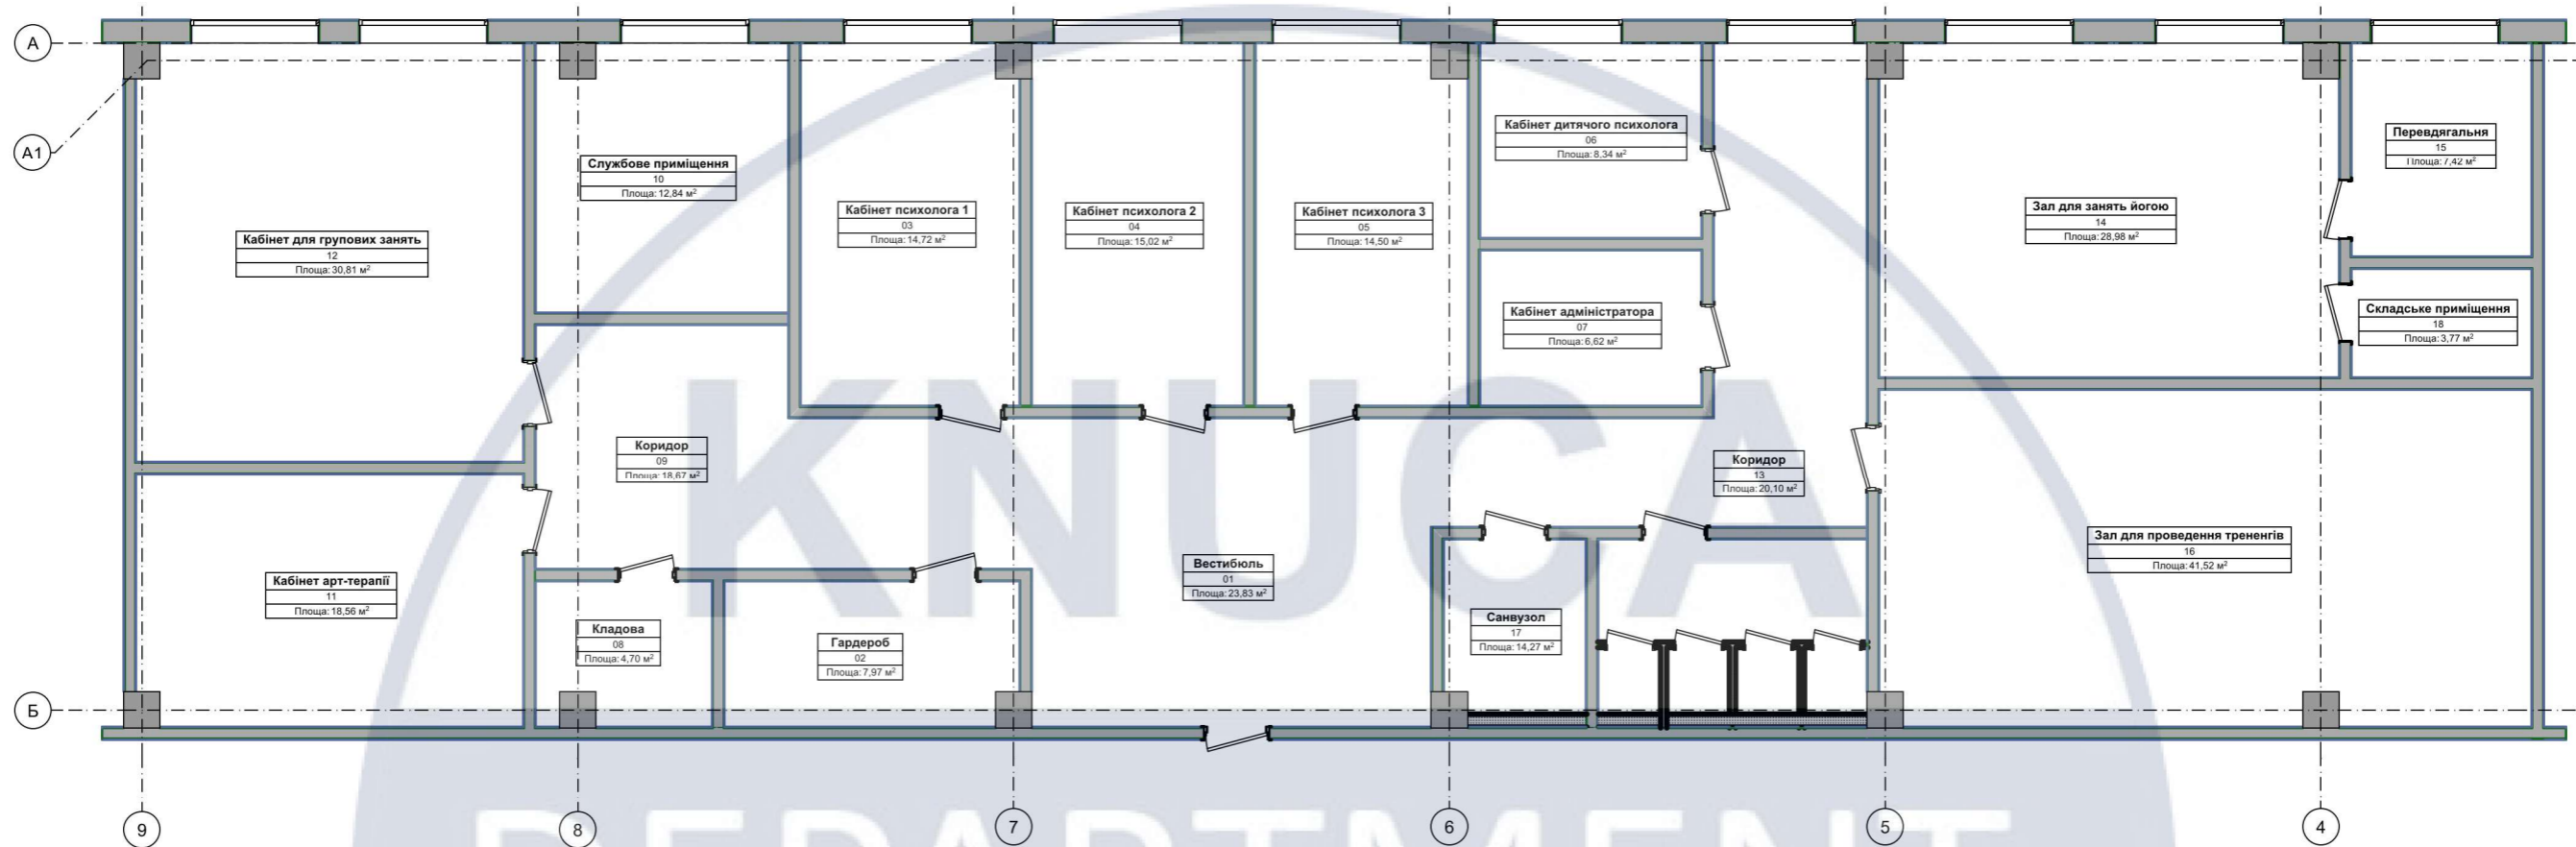


План після перепланування М 1:100

№	Назва приміщення	Площа
01	Вестибюль	23,83
02	Гардероб	7,97
03	Кабінет психолога 1	14,72
04	Кабінет психолога 2	15,02
05	Кабінет психолога 3	14,50
06	Кабінет дитячого психолога	8,34
07	Кабінет адміністратора	6,62
08	Кладова	4,70
09	Коридор	18,67
10	Службове приміщення	12,84
11	Кабінет арт-терапії	18,56
12	Кабінет для групових занять	30,81
13	Коридор	20,10
14	Зал для занять йогою	28,98
15	Перевдягальня	7,42
16	Зал для проведення тренінгів	41,52
17	Санвузол	14,27
18	Складське приміщення	3,77
		292,64 м <sup>2</sup>

- Стіна несуча

- Стіна не несуча

					КНУБА 022 Дизайн 2024 ДН 20-3			
					Дизайн проект Центру психологічної допомоги людям які постраждали від війни			
Зм.	Арх.	№ Док.	Підпис	Дата	План після перепланування М 1:100 Експлікація приміщень	Стадія	Лист	Листів
Розробила:	Ларкова К.І.					ДП	6	27
Керівник:	Шапаренко О.М.							
Н. контроль					Архітектурний факультет			

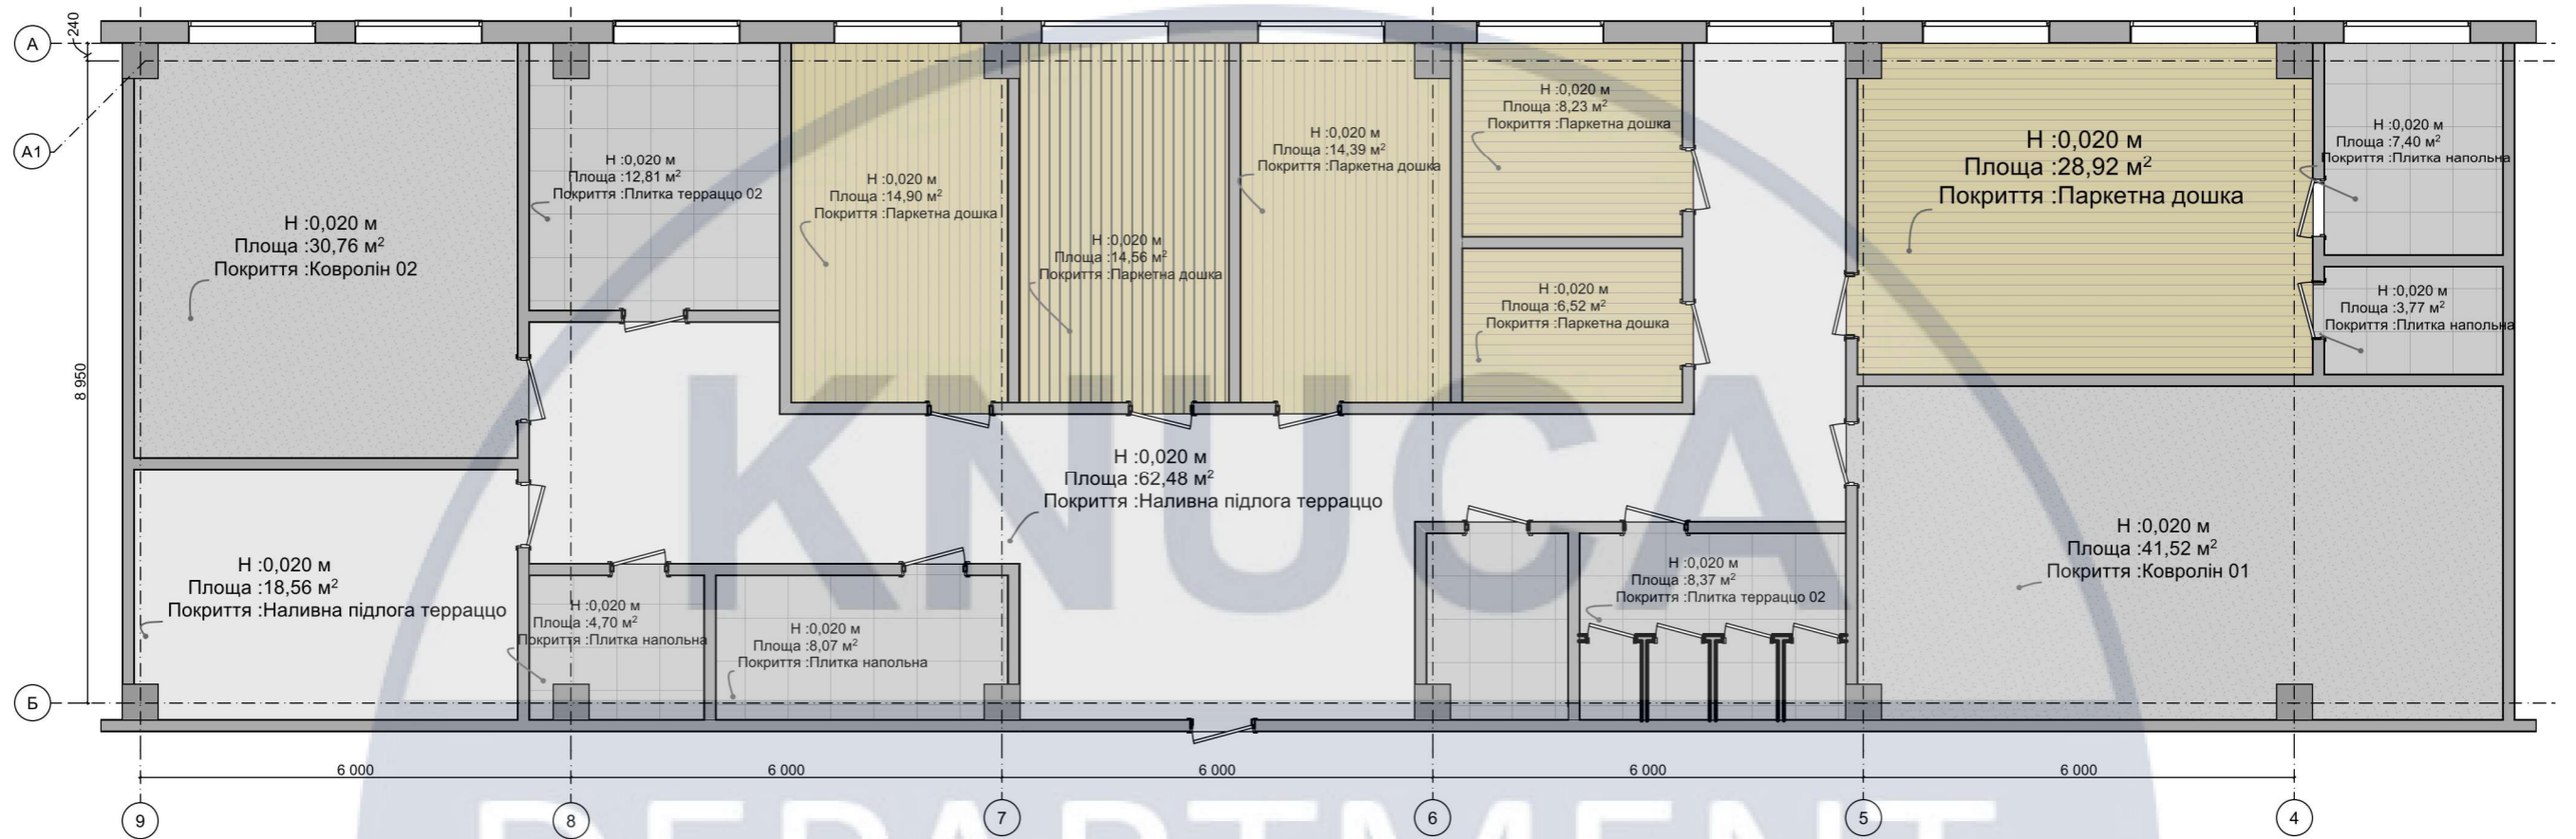


DEPARTMENT OF DESIGN

План покриття підлоги М 1:100

Експлікація покриття підлоги		
Назва приміщення	Площа	Зображення
Вестибюль	62,48	
Гардероб	8,07	
Зал для заняття йоги	28,92	
Зал для проведення тренінгів	41,52	
Кабінет адміністратора	6,52	
Кабінет арт-терапії	18,56	
Кабінет дитячого психолога	8,23	
Кабінет для групового заняття	30,76	
Кабінет психолога 1	14,90	
Кабінет психолога 2	14,56	
Кабінет психолога 3	14,39	
Кладова	4,70	
Перевдягальня	7,40	
Санвузол 1	4,68	
Санвузол 2	8,37	
Складське приміщення	3,77	
Службове приміщення	12,81	

- Стіна несуча
- Стіна не несуча


					КНУБА 022 Дизайн 2024 ДН 20-3			
					Дизайн проект Центру психологічної допомоги людям які постраждали від війни			
Зм.	Арх.	№ Док.	Підпис	Дата	План покриття підлоги М 1:100 Експлікація підлоги	Стадія	Лист	Листів
Розробила:	Ларкова К.І.					ДП	7	27
Керівник:	Шапаренко О.М.				Архітектурний факультет			
Н. контроль								

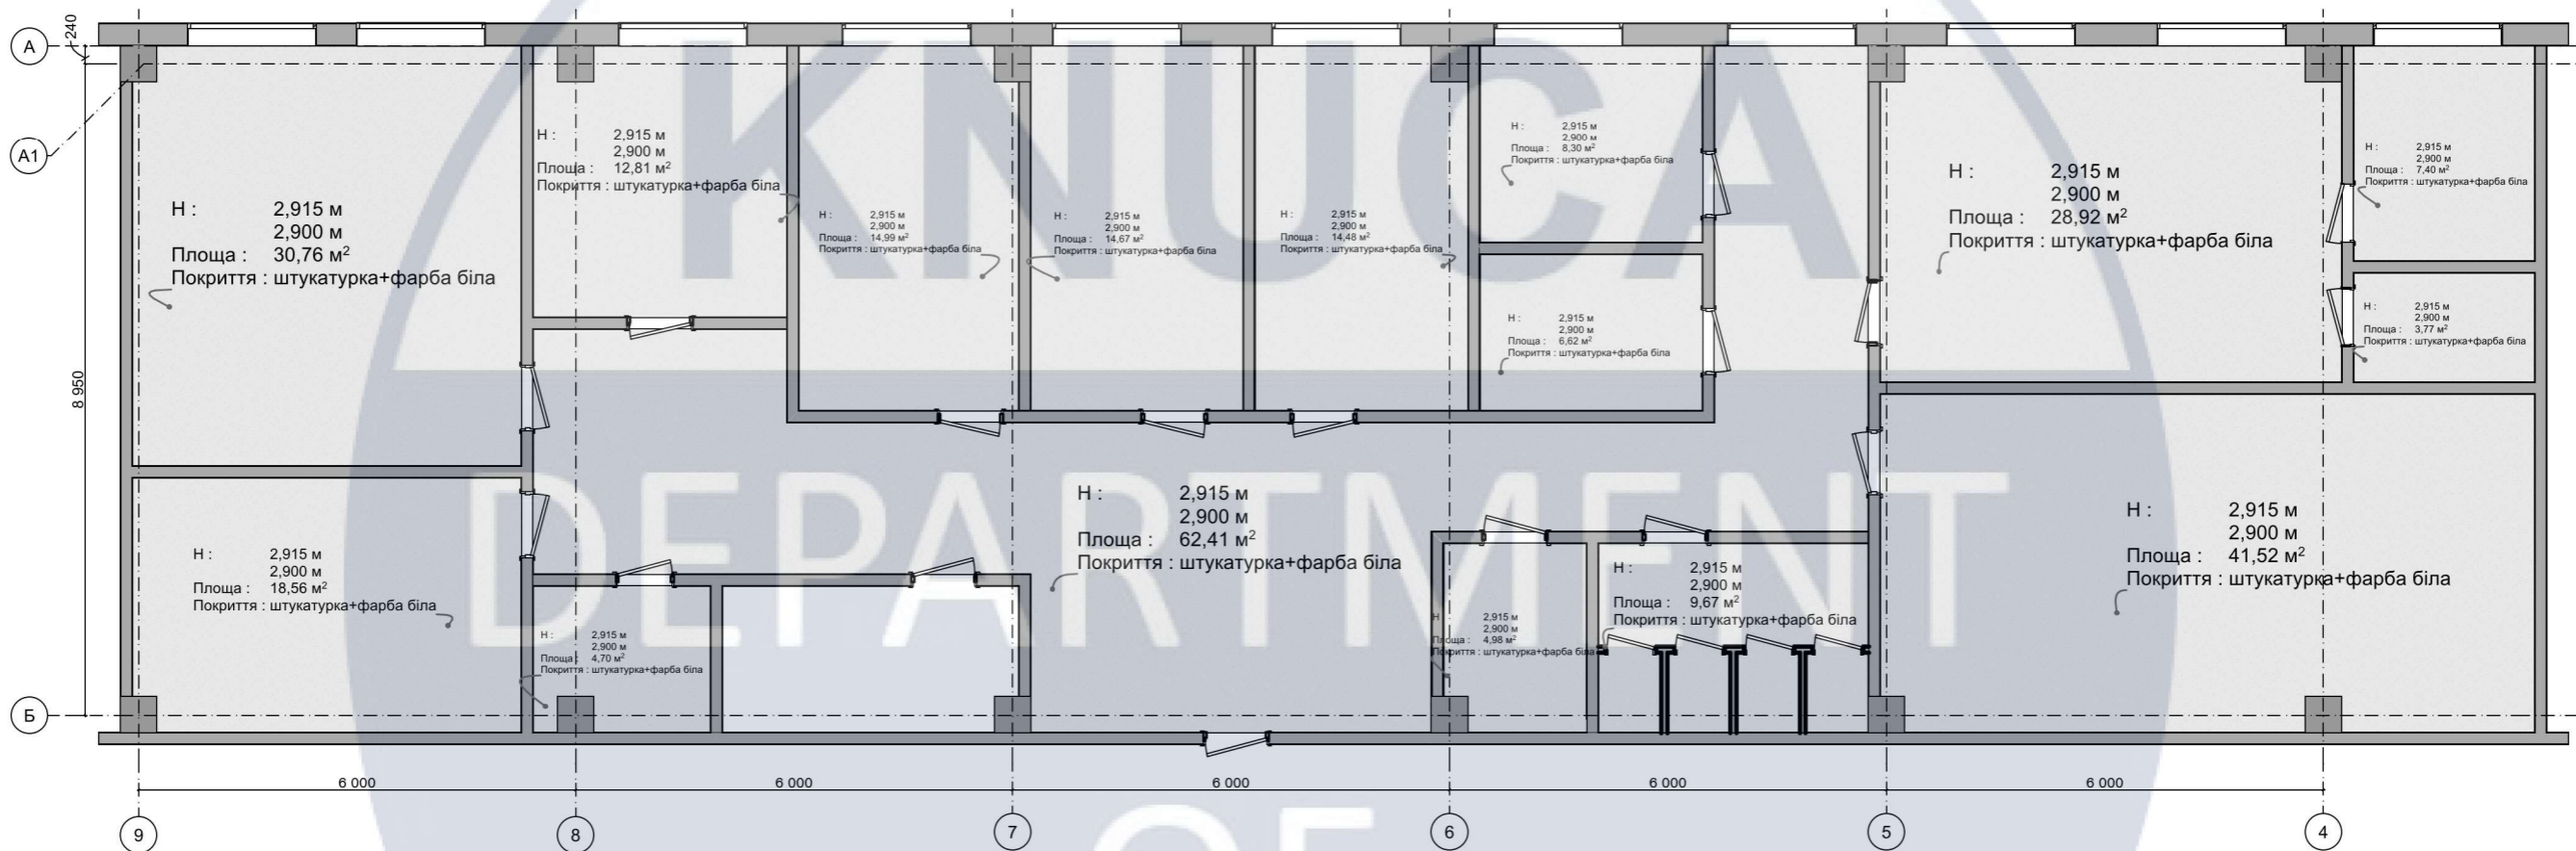

План покриття стелі М 1:100

- Стіна несуча
- Стіна не несуча

					КНУБА 022 Дизайн 2024 ДН 20-3		
					Дизайн проект Центру психологічної допомоги людям які постраждали від війни		
Зм.	Арх.	№ Док.	Підпис	Дата			
Розробила:		Ларкова К.І.					
Керівник:		Шапаренко О.М.			План покриття стелі М 1:100		
Н. контроль							
					Стадія	Лист	Листів
					ДП	8	27
					Архітектурний факультет		

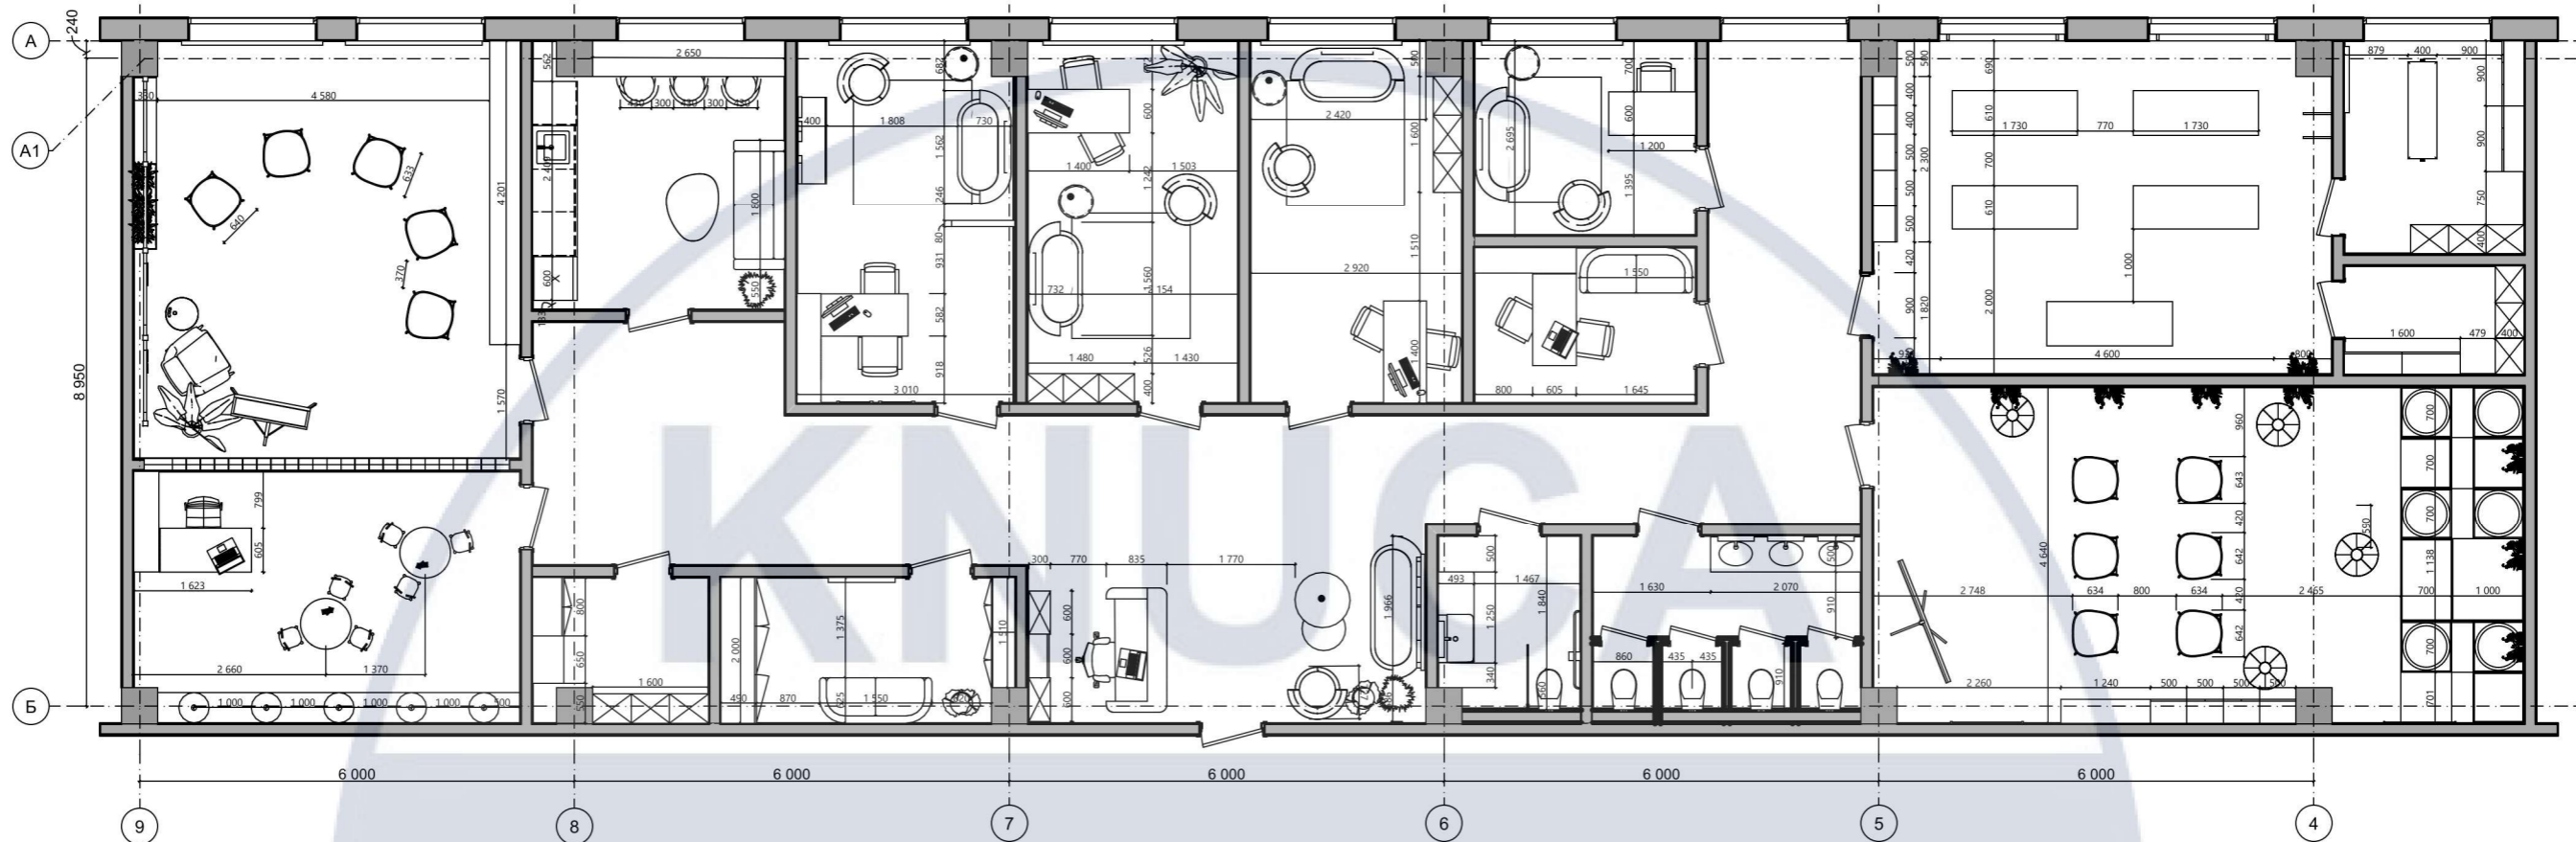


План меблів та обладнання М 1:100

Експлікація мебелі		
Назва	Розмір	Зображення
Декоративне освітлення	1200×55×1200	
Диван	1566×737×695	
Комод	1200×400×700	
Крісло	820×717×700	
Крісло відвідувача	520×520×660	
Крісло психолога	600×570×660	
Столик	475×475×485	

- Стіна несуча
- Стіна не несуча

					КНУБА 022 Дизайн 2024 ДН 20-3			
					Дизайн проект Центру психологічної допомоги людям які постраждали від війни			
Зм.	Арх.	№ Док.	Підпис	Дата	План меблів та обладнання М 1:100	Стадія	Лист	Листів
						ДП	9	27
Н. контроль					Архітектурний факультет			

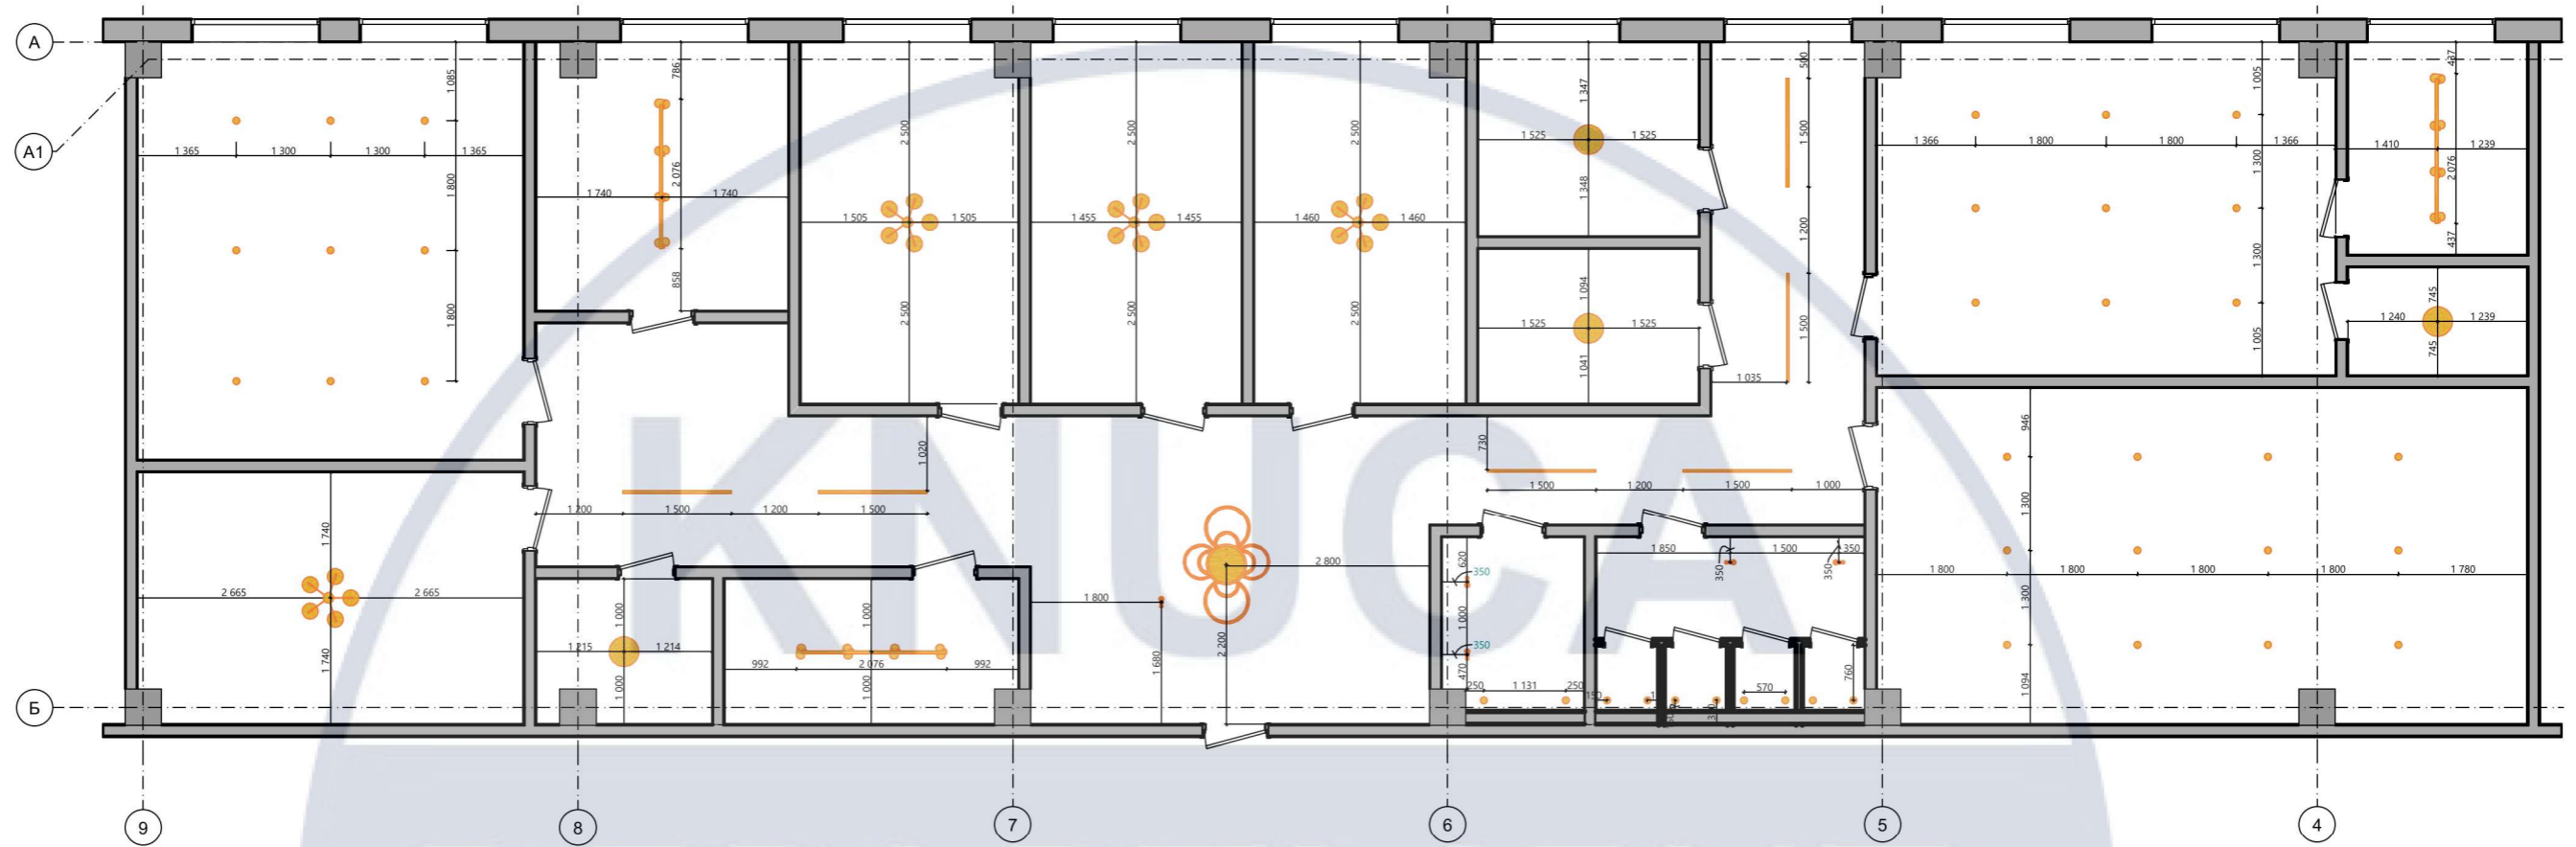


План освітлення М 1:100

Експлікація освітлення			
Назва	Кількість	Розміри	Зображення
LED освітлення	6	1500×40×40	
Люстра	4	780×810×180	
Люстра у вестибюлі	1	1635×1200×370	
Підвісний світильник	5	160×70×900	
Спот	3	2075×200×340	
Стельовий світильник	4	400×400×50	
ТС зал йоги	9	95×95×125	
ТС каб. для групових занять	9	95×95×125	
ТС лекторій	12	95×95×125	
ТС санвузол	10	95×95×125	

- Стіна несуча
- Стіна не несуча


					КНУБА 022 Дизайн 2024 ДН 20-3			
					Дизайн проект Центру психологічної допомоги людям які постраждали від війни			
Зм.	Арх.	№ Док.	Підпис	Дата	План освітлення М 1:100 Експлікація освітлення	Стадія	Лист	Листів
Розробила:	Ларкова К.І.					ДП	10	27
Керівник:	Шапаренко О.М.				Архітектурний факультет			
Н. контроль								

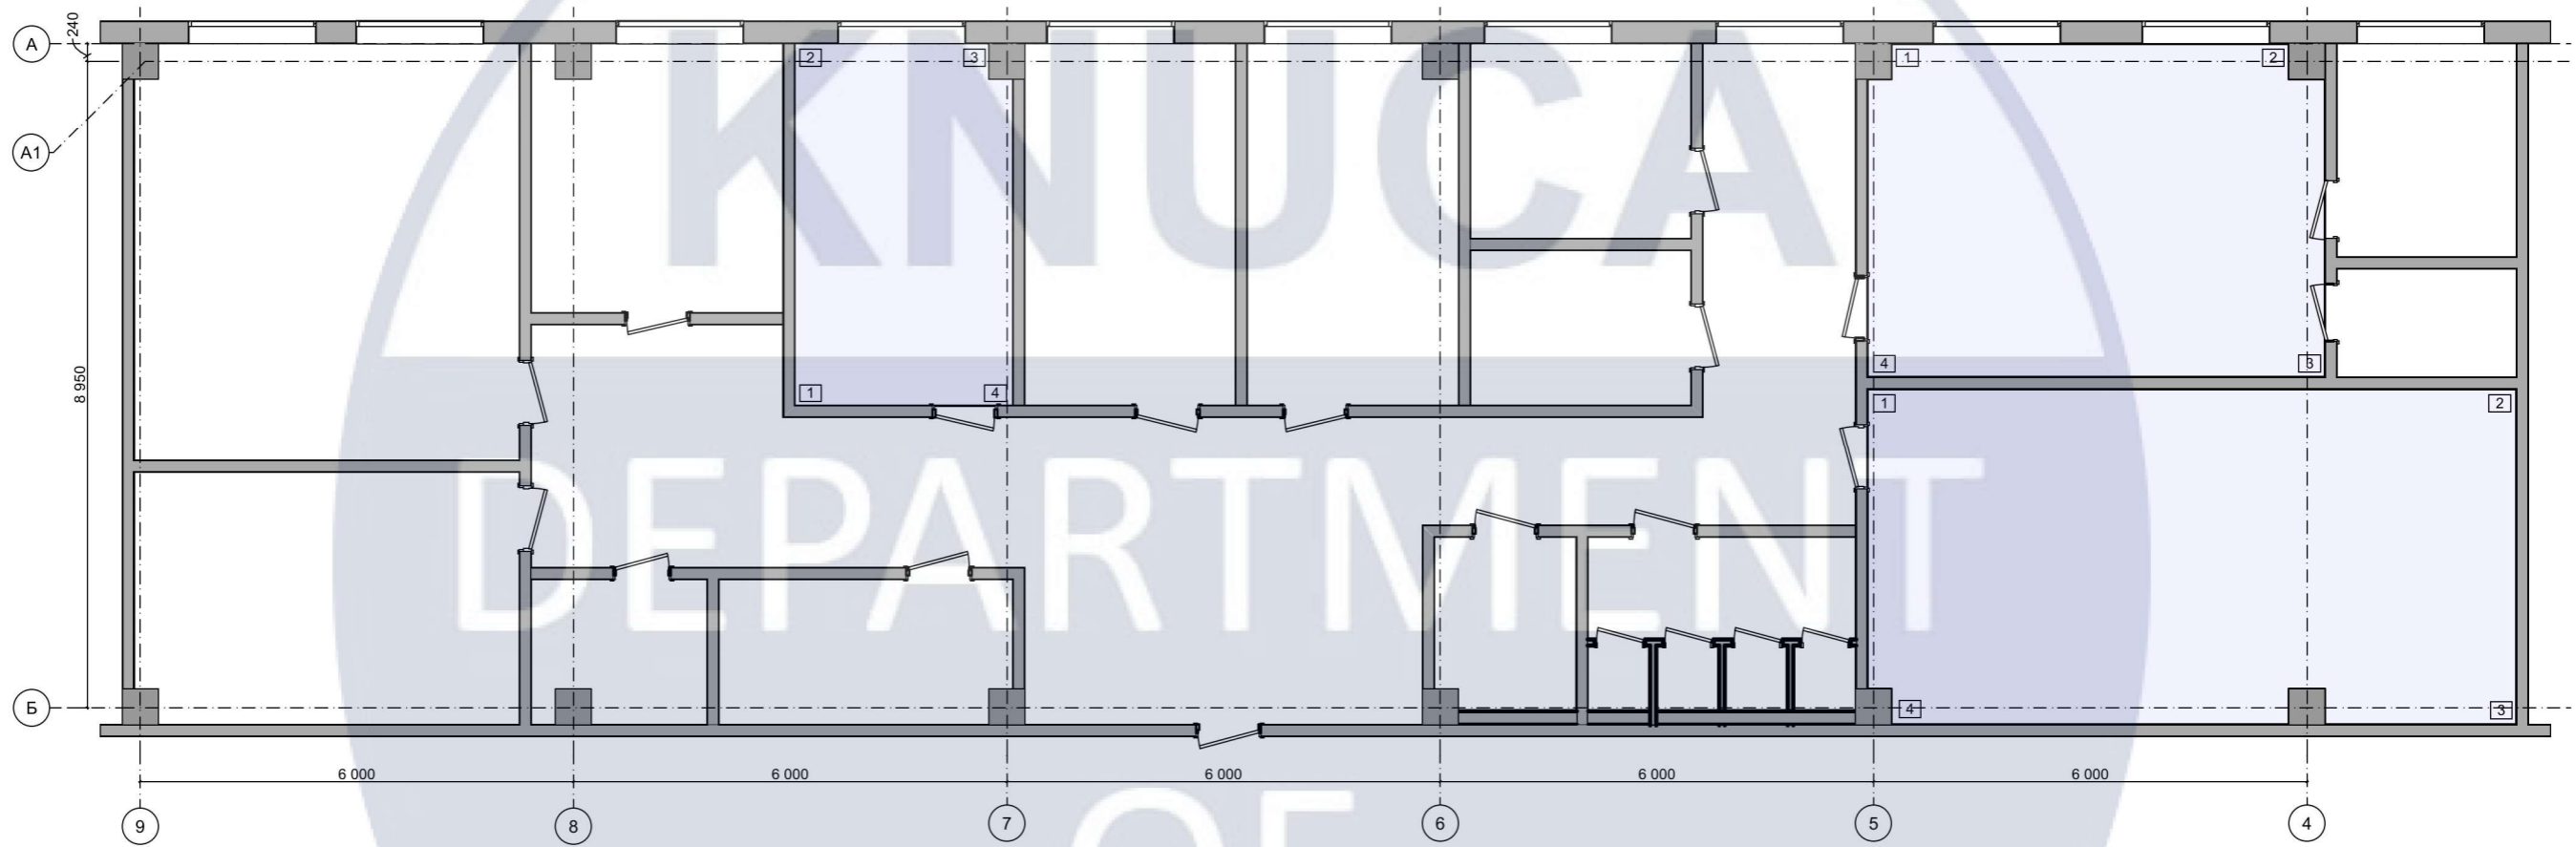


План розгортки М 1:100

- Стіна несуча
- Стіна не несуча


						КНУБА 022 Дизайн 2024 ДН 20-3		
						Дизайн проект Центру психологічної допомоги людям які постраждали від війни		
Зм.	Арх.	№ Док.	Підпис	Дата				
Розробила:		Ларкова К.І.			План розгортки М 1:100	Стадія	Лист	Листів
Керівник:		Шапаренко О.М.				ДП	11	27
Н. контроль						Архітектурний факультет		

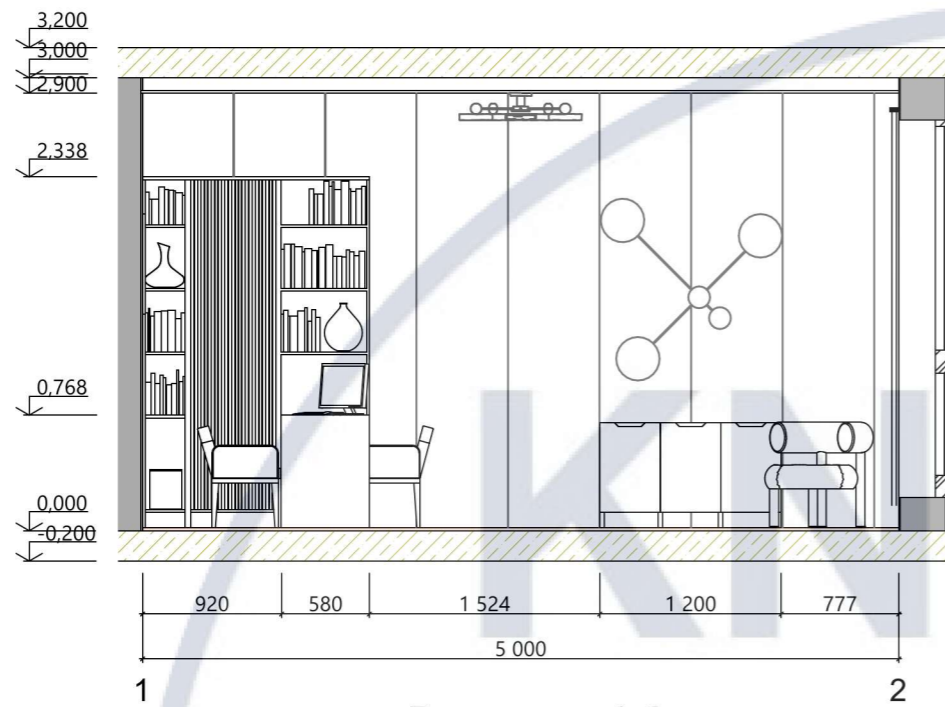


Розгортка 1-2

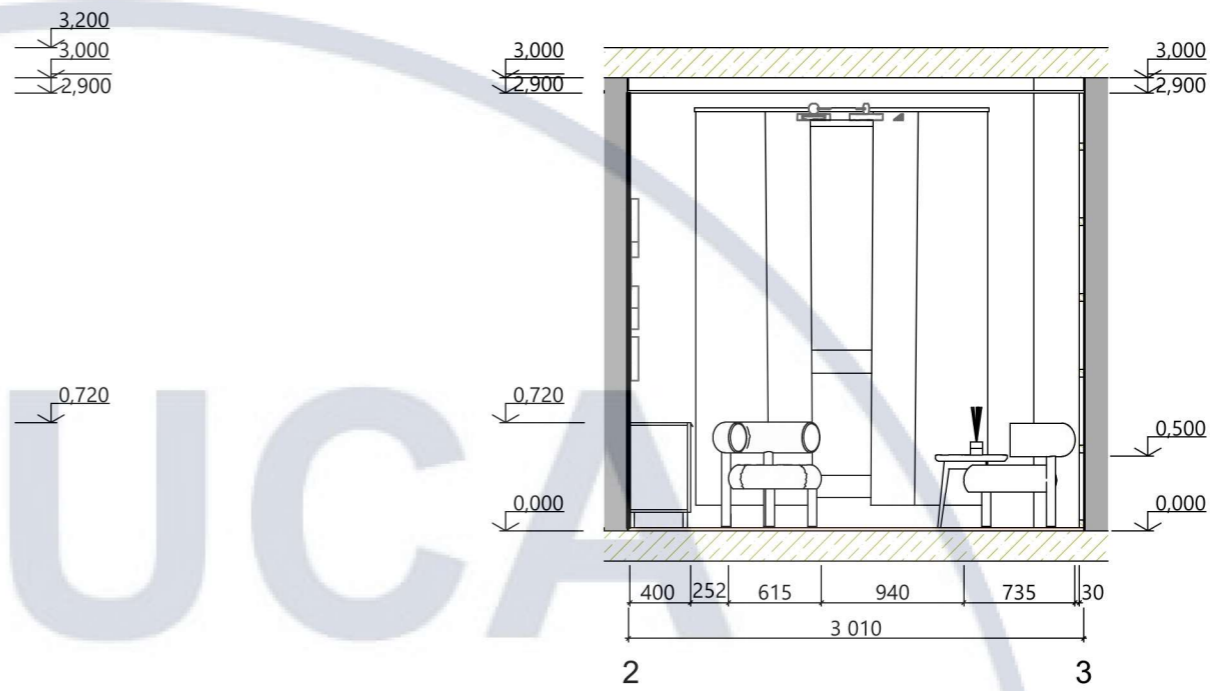

Розгортка 2-3

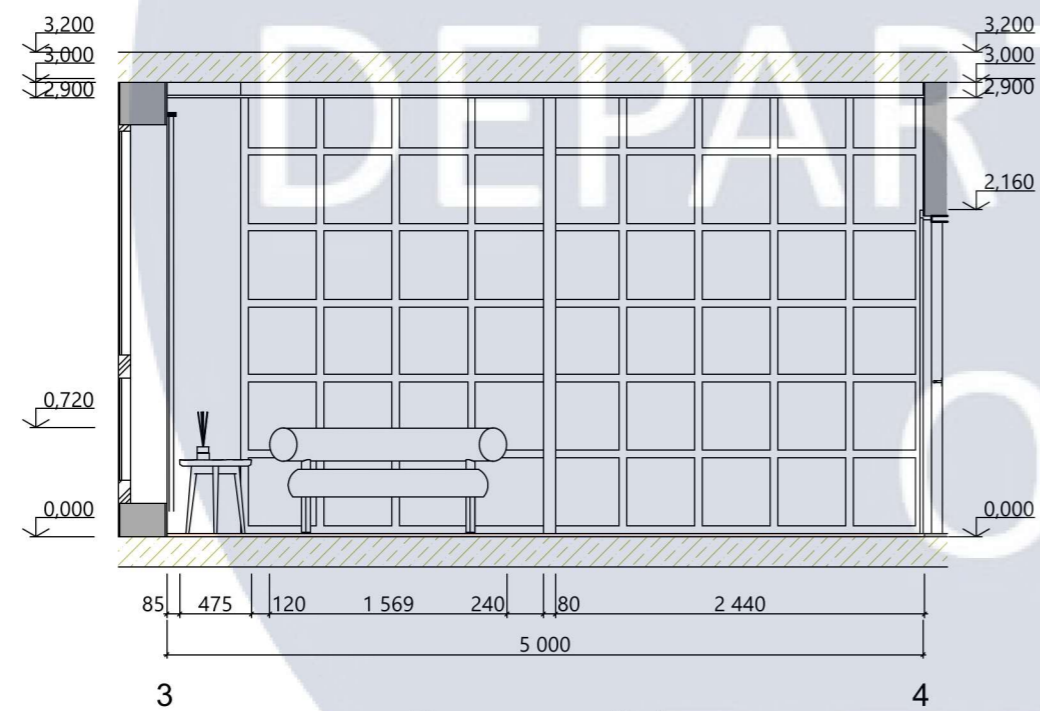


Розгортка 3-4

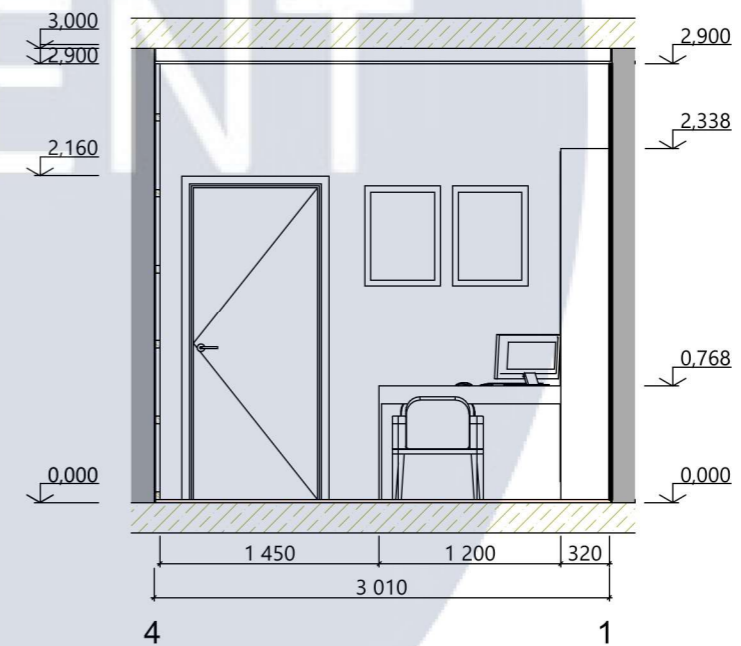


Розгортка 4-1


						КНУБА 022 Дизайн 2024 ДН 20-3				
						Дизайн проект Центру психологічної допомоги людям які постраждали від війни				
Зм.	Арх.	№ Док.	Підпис	Дата						
Розробила:		Ларкова К.І.			Розгортки до кабінету психолога М 1:50			Стадія	Лист	Листів
Керівник:		Шапаренко О.М.						ДП	12	27
Н. контроль								Архітектурний факультет		

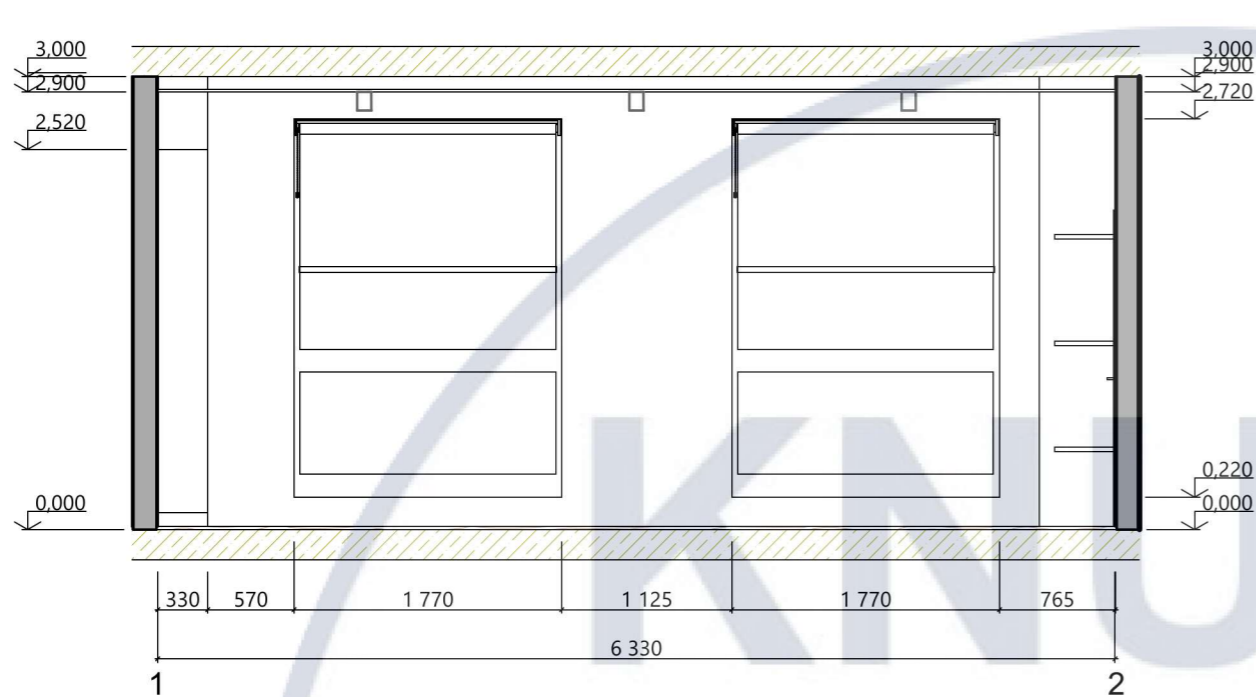


Розгортка 1-2

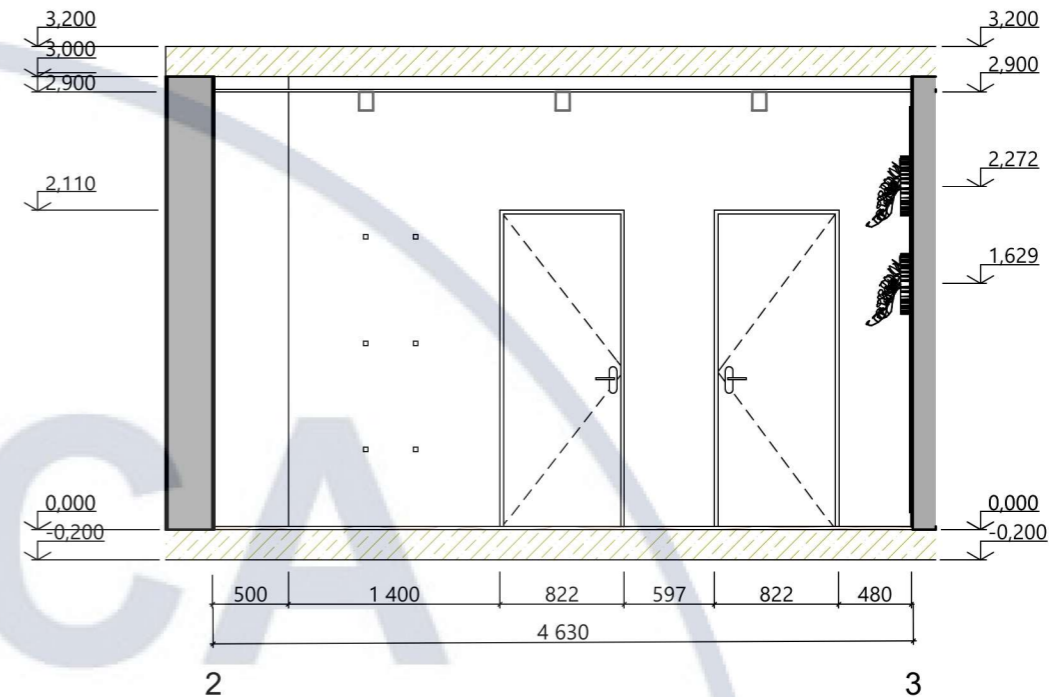

Розгортка 2-3

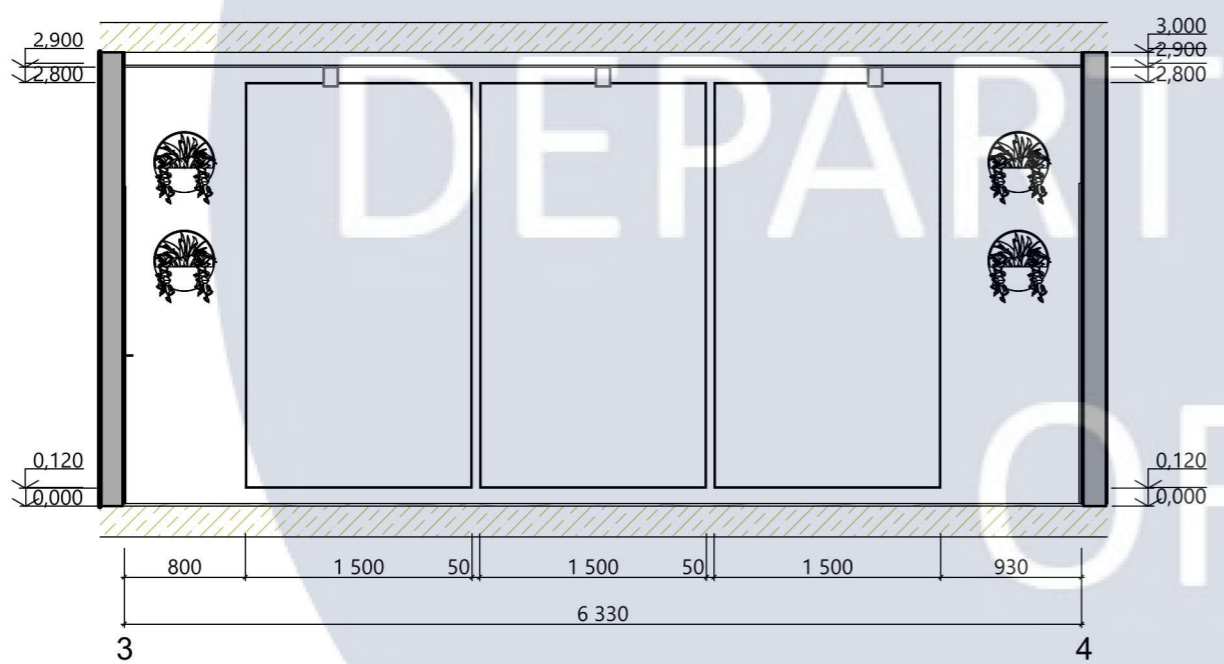


Розгортка 3-4

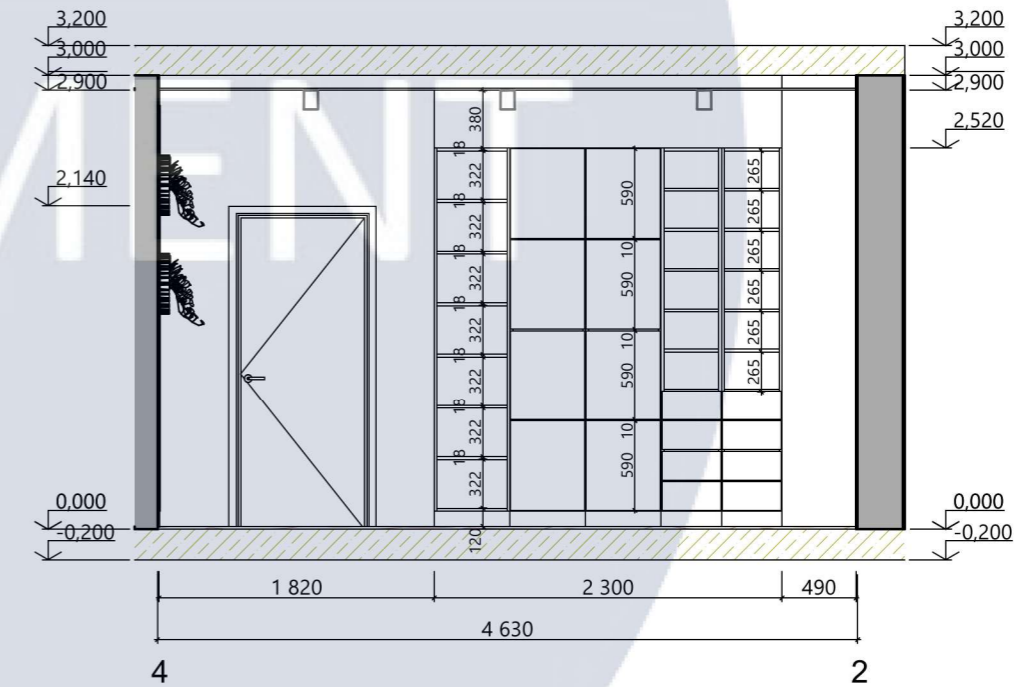


Розгортка 4-1


					КНУБА 022 Дизайн 2024 ДН 20-3			
					Дизайн проект Центру психологічної допомоги людям які постраждали від війни			
Зм.	Арх.	№ Док.	Підпис	Дата	Розгортки залу для занять йогою М 1:50	Стадія	Лист	Листів
Розробила:		Ларкова К.І.				ДП	13	27
Керівник:		Шапаренко О.М.						
Н. контроль						Архітектурний факультет		

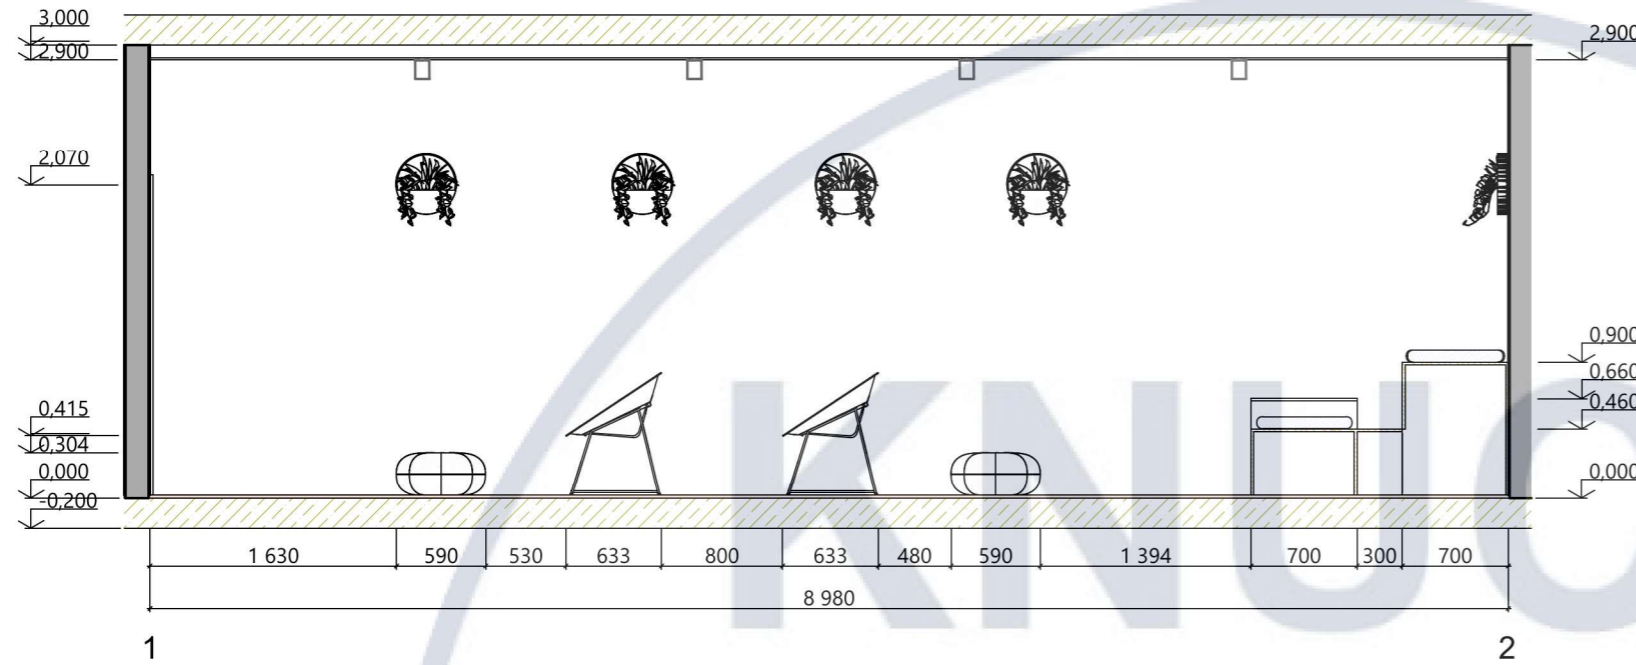


Розгортка 1-2

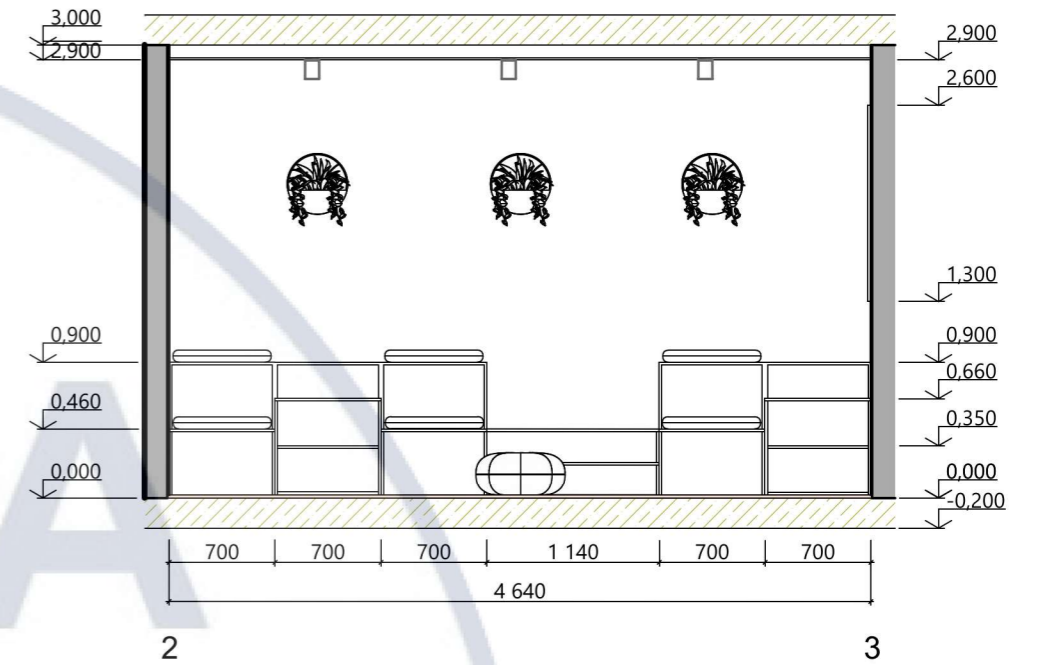

Розгортка 2-3

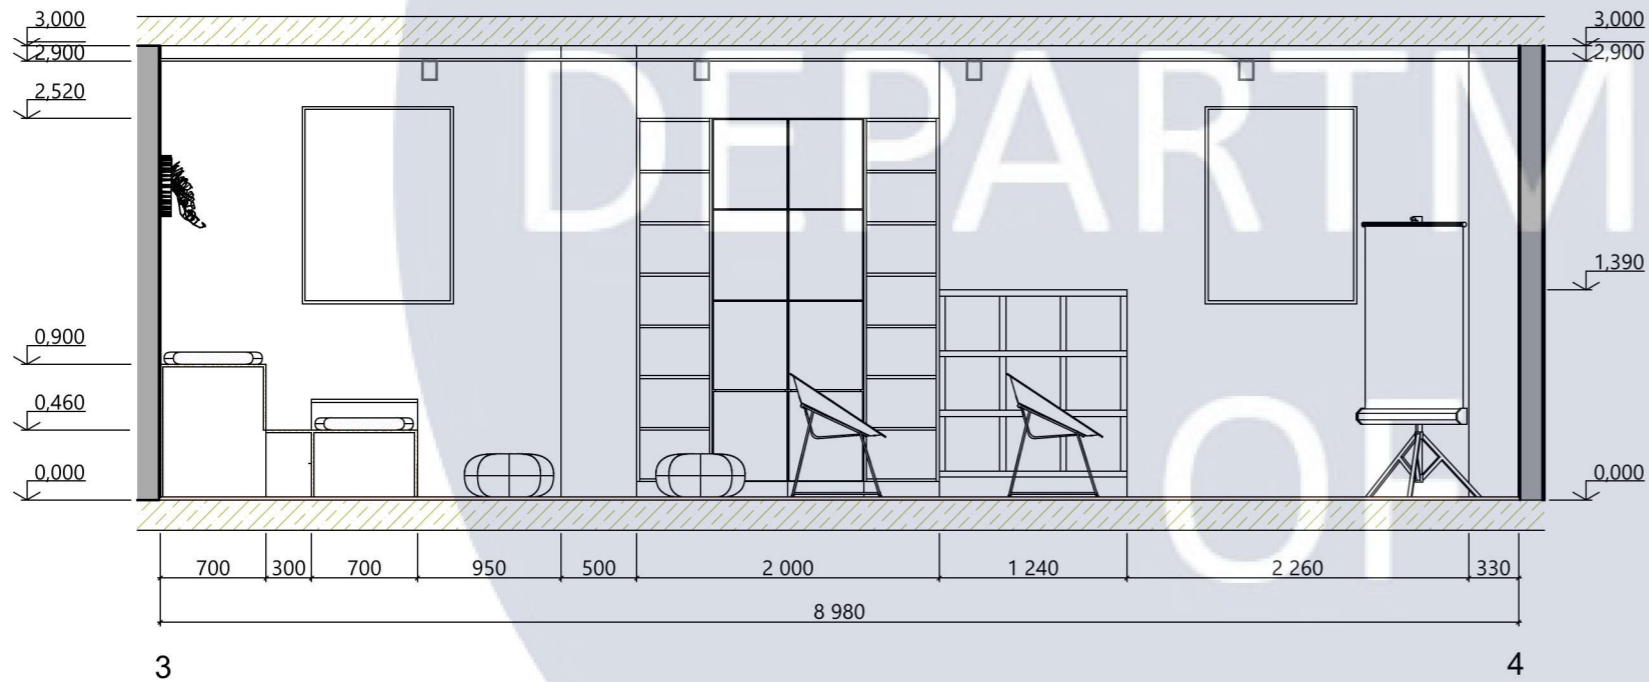


Розгортка 3-4

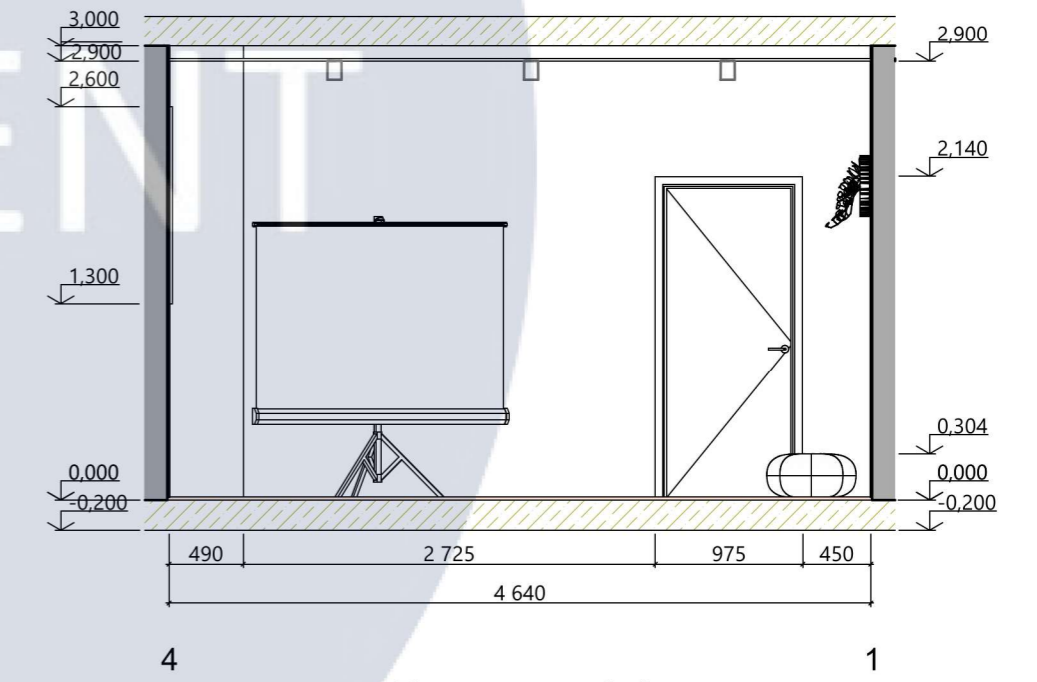

Розгортка 4-1

						КНУБА 022 Дизайн 2024 ДН 20-3			
						Дизайн проект Центру психологічної допомоги людям які постраждали від війни			
Зм.	Арх.	№ Док.	Підпис	Дата					
Розробила:		Ларкова К.І.			Розгортки залу для проведення тренігів М 1:50		Стадія	Лист	Листів
Керівник:		Шапаренко О.М.					ДП	14	27
Н. контроль							Архітектурний факультет		

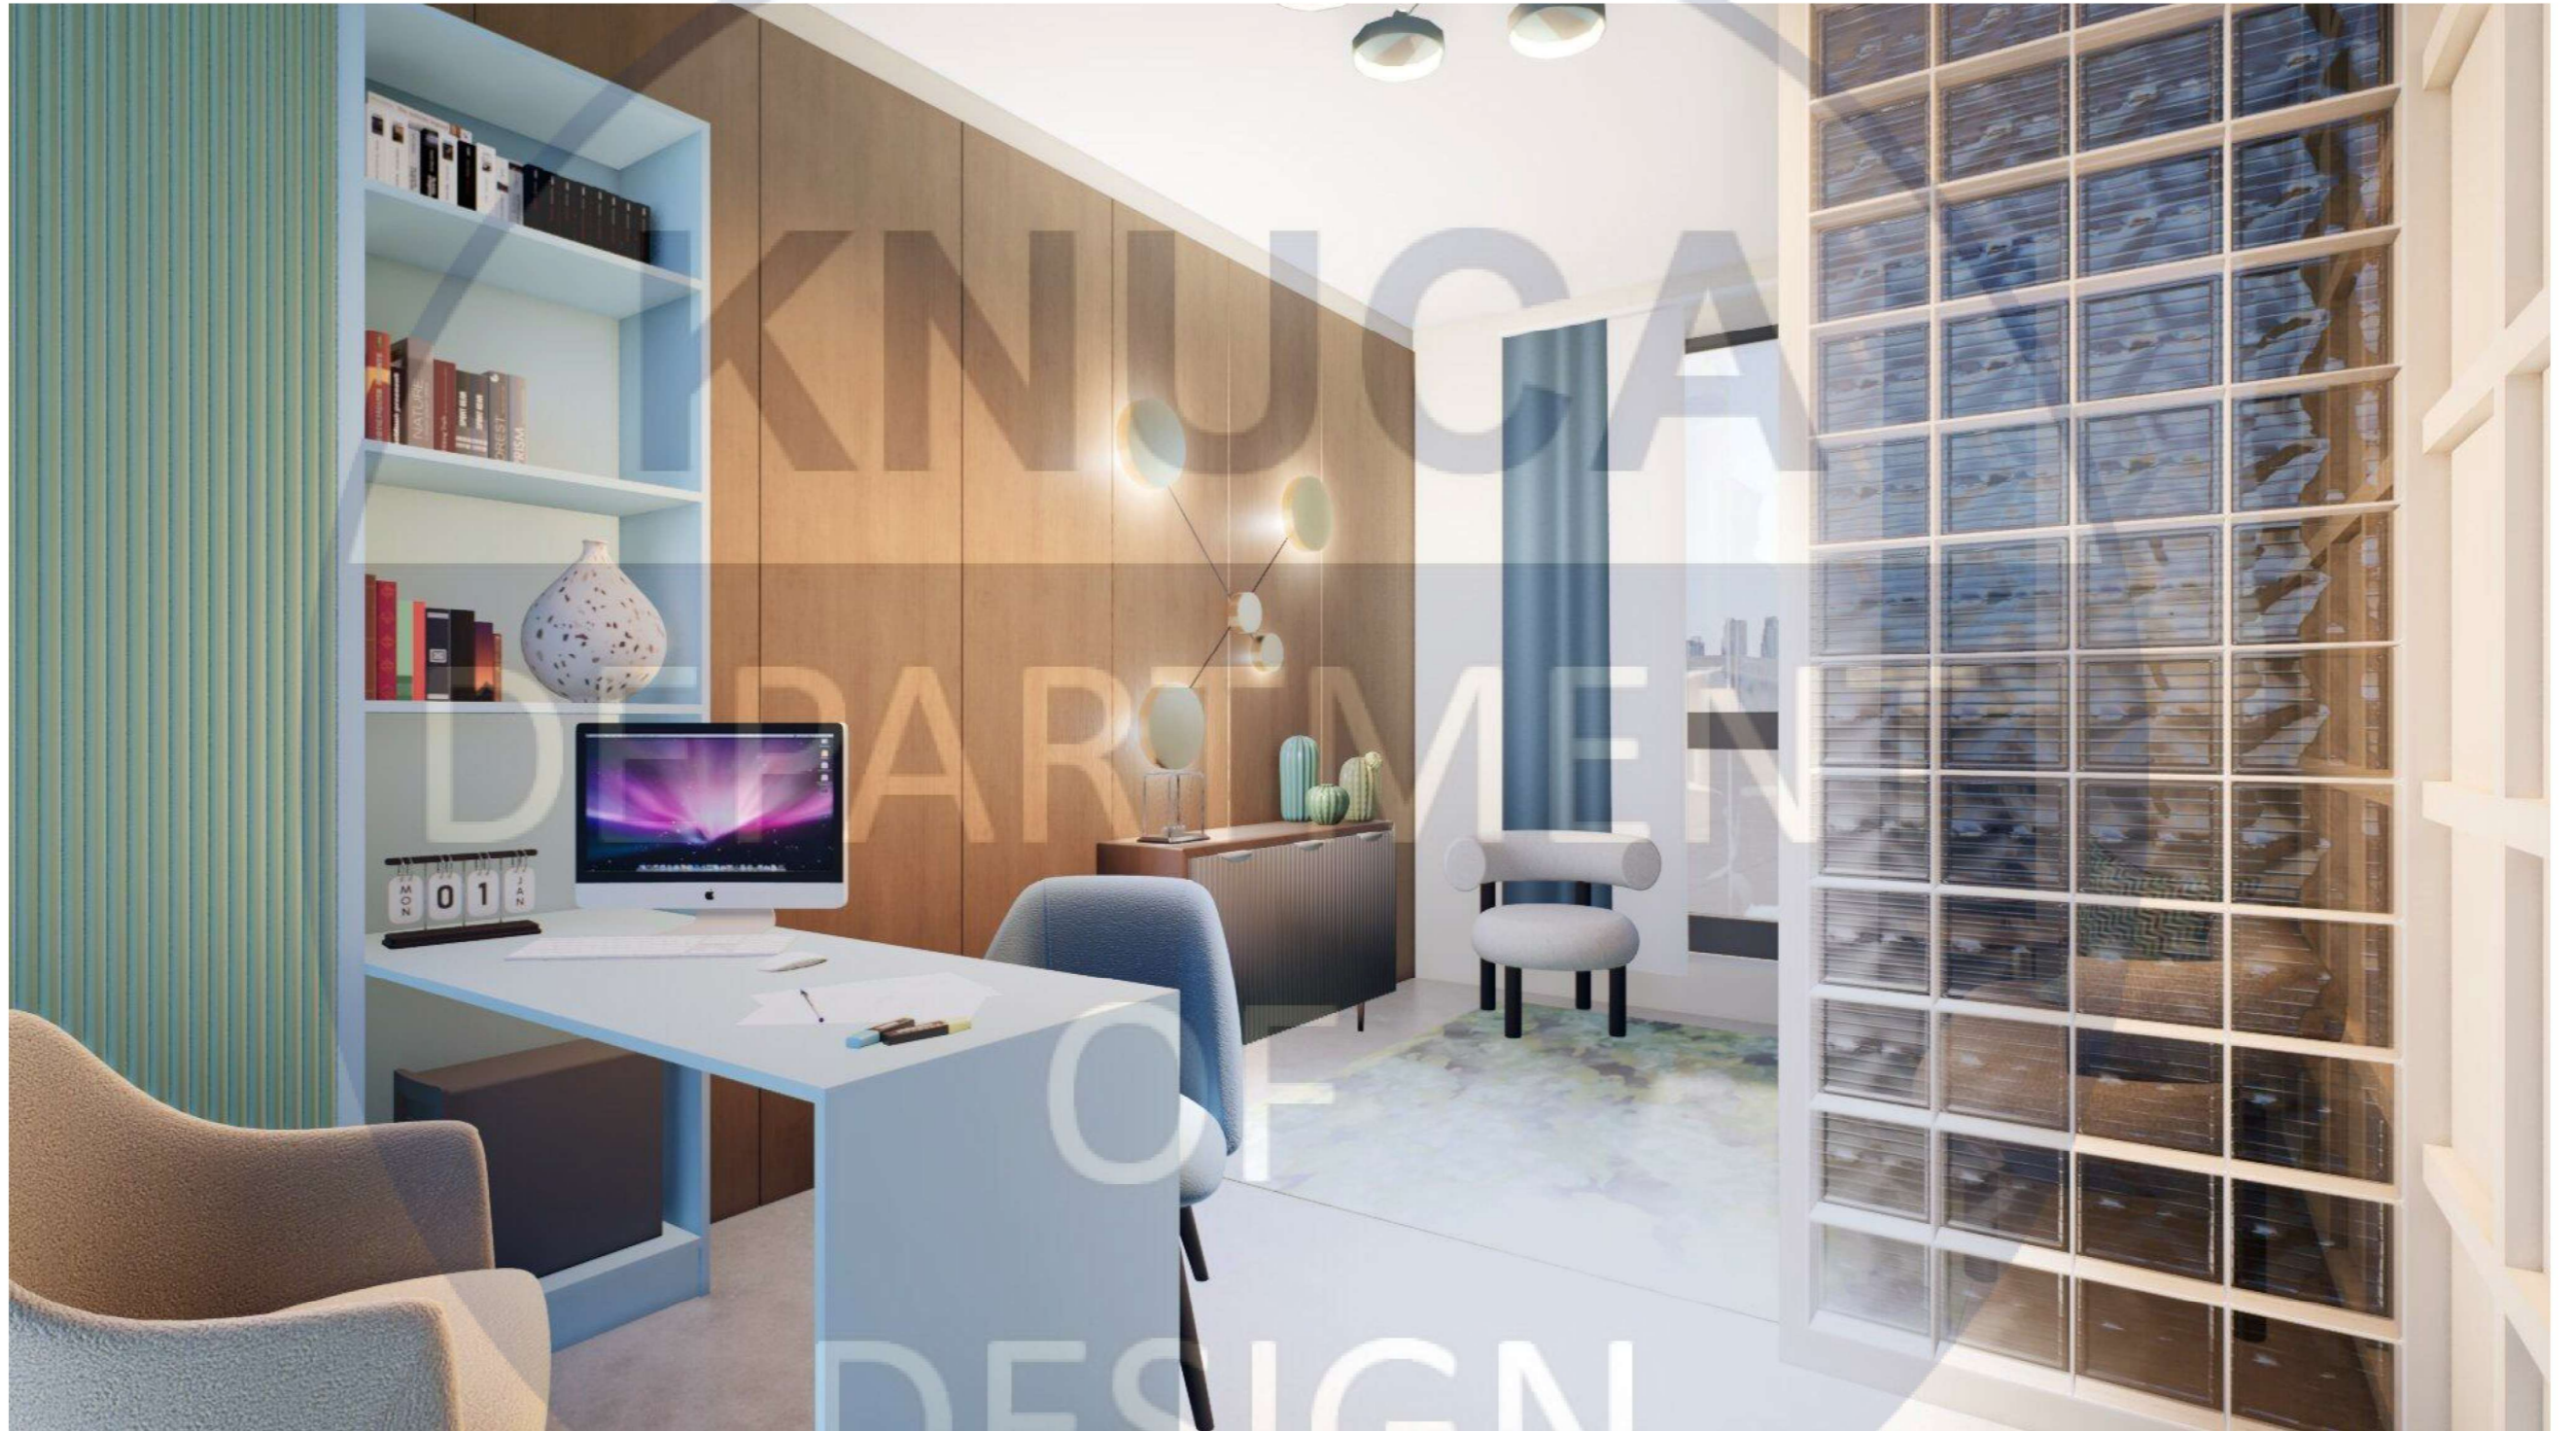

Зм.	Арх.	№ докум.	Підпис	Дата	Візуалізація кабінету психолога	Стадія	Лист	Листів
		Розробила:	Ларкова К.І.			ДП	15	27
		Керівник:	Шапаренко О.М.					
		Н. контроль						



Зм.	Арх.	№ докум.	Підпис	Дата	Візуалізація кабінету психолога	Стадія	Лист	Листів
Розробила:	Ларкова К.І.					ДП	16	27
Керівник:	Шапаренко О.М.							
Н. контроль								



Зм.	Арх.	№ докум.	Підпис	Дата	Візуалізація залу для занять йогою	Стадія	Лист	Листів
	Розробила:	Ларкова К.І.				ДП	17	27
	Керівник:	Шапаренко О.М.						
	Н. контроль							



Зм.	Арх.	№ докум.	Підпис	Дата	Візуалізація залу для занять йогою	Стадія	Лист	Листів
Розробила:	Ларкова К.І.					ДП	18	27
Керівник:	Шапаренко О.М.							
Н. контроль								



Зм.	Арх.	№ докум.	Підпис	Дата
Розробила:	Ларкова К.І.			
Керівник:	Шапаренко О.М.			
Н. контроль				

Візуалізація залу для проведення тренінгів

Стадія	Лист	Листів
ДП	19	27




Зм.	Арх.	№ докум.	Підпис	Дата	Візуалізація залу для проведення тренінгів	Стадія	Лист	Листів
Розробила:	Ларкова К.І.					ДП	20	27
Керівник:	Шапаренко О.М.							
Н. контроль								




# Проект розробки амфітеатру

Зм.	Арх.	№ докум.	Підпис	Дата	Проект розробки амфітеатру	Стадія	Лист	Листів
Розробила:	Ларкова К.І.					ДП	21	27
Керівник:	Шапаренко О.М.							
Н. контроль								


Вид спереду М 1:20

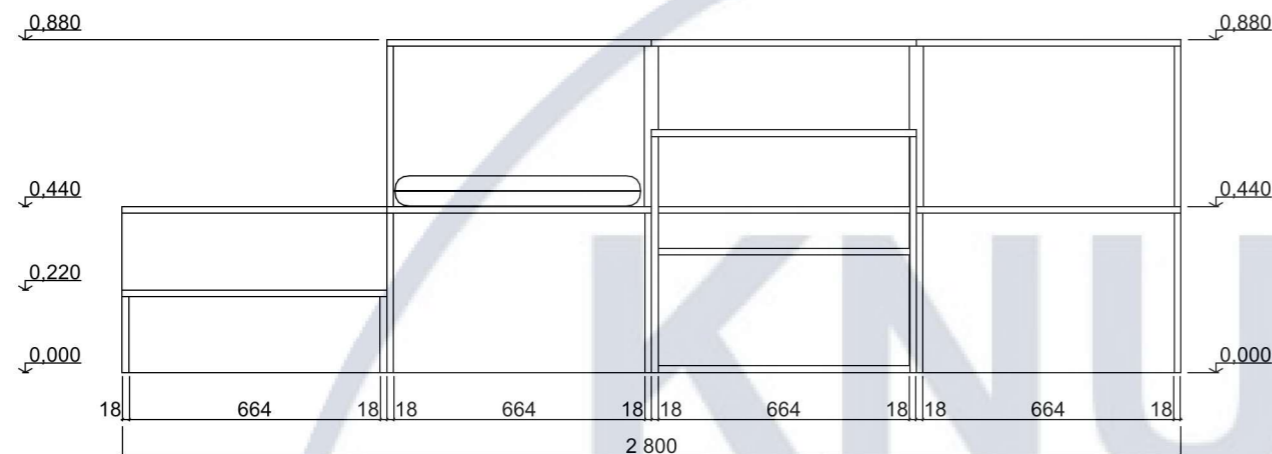

Вид збоку М 1:20

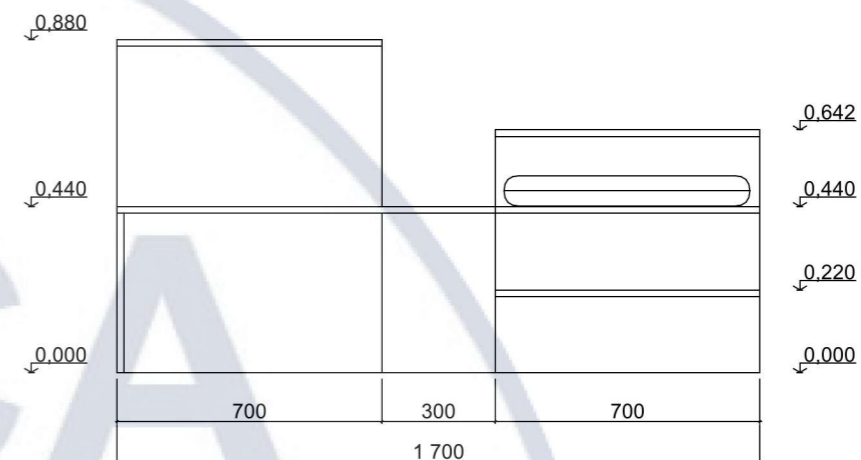


Вид зверху М 1:20

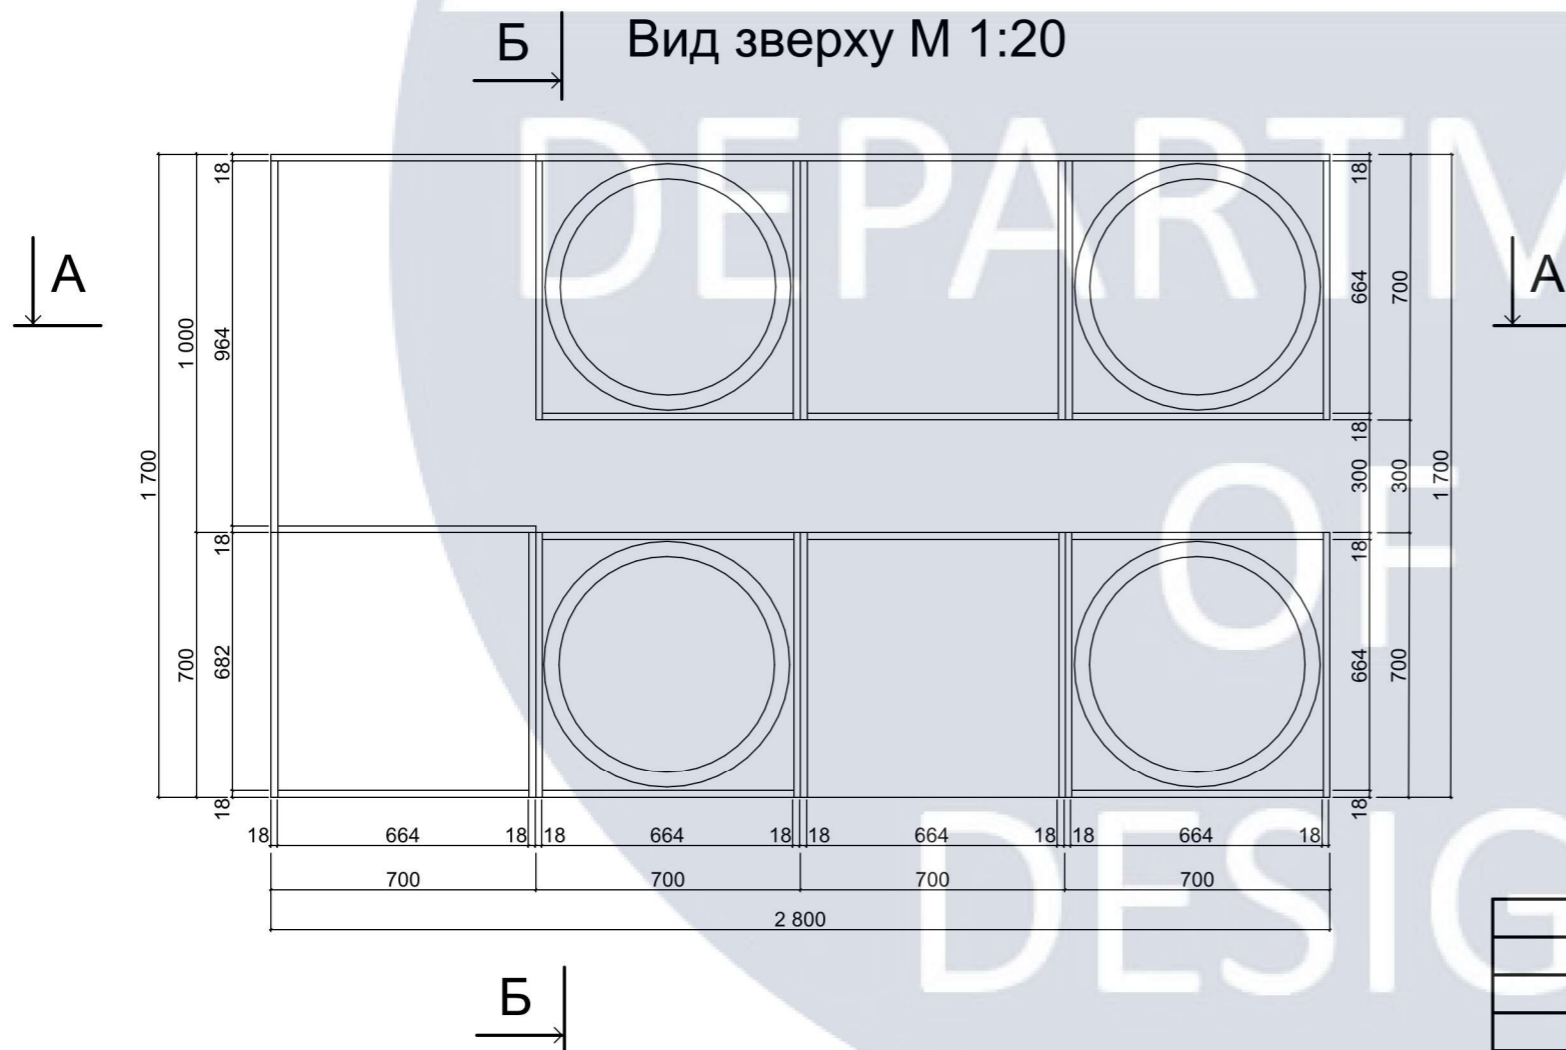



						КНУБА 022 Дизайн 2024		
						Дизайн проект Центру психологічної допомоги людям які востраждали від війни		
Зм.	Арх.	№ Док.	Підпис	Дата	Розробка амфітеатру			
Розробила	Ларкова К.І.				ДП	Лист 23	Листів 27	
Перевірила	Шапаренко О.М.							
Н. контроль					Архітектурний факультет ДН 20-3			
						Вид спереду, збоку та зверху М 1:20		

Розріз А-А М 1:10

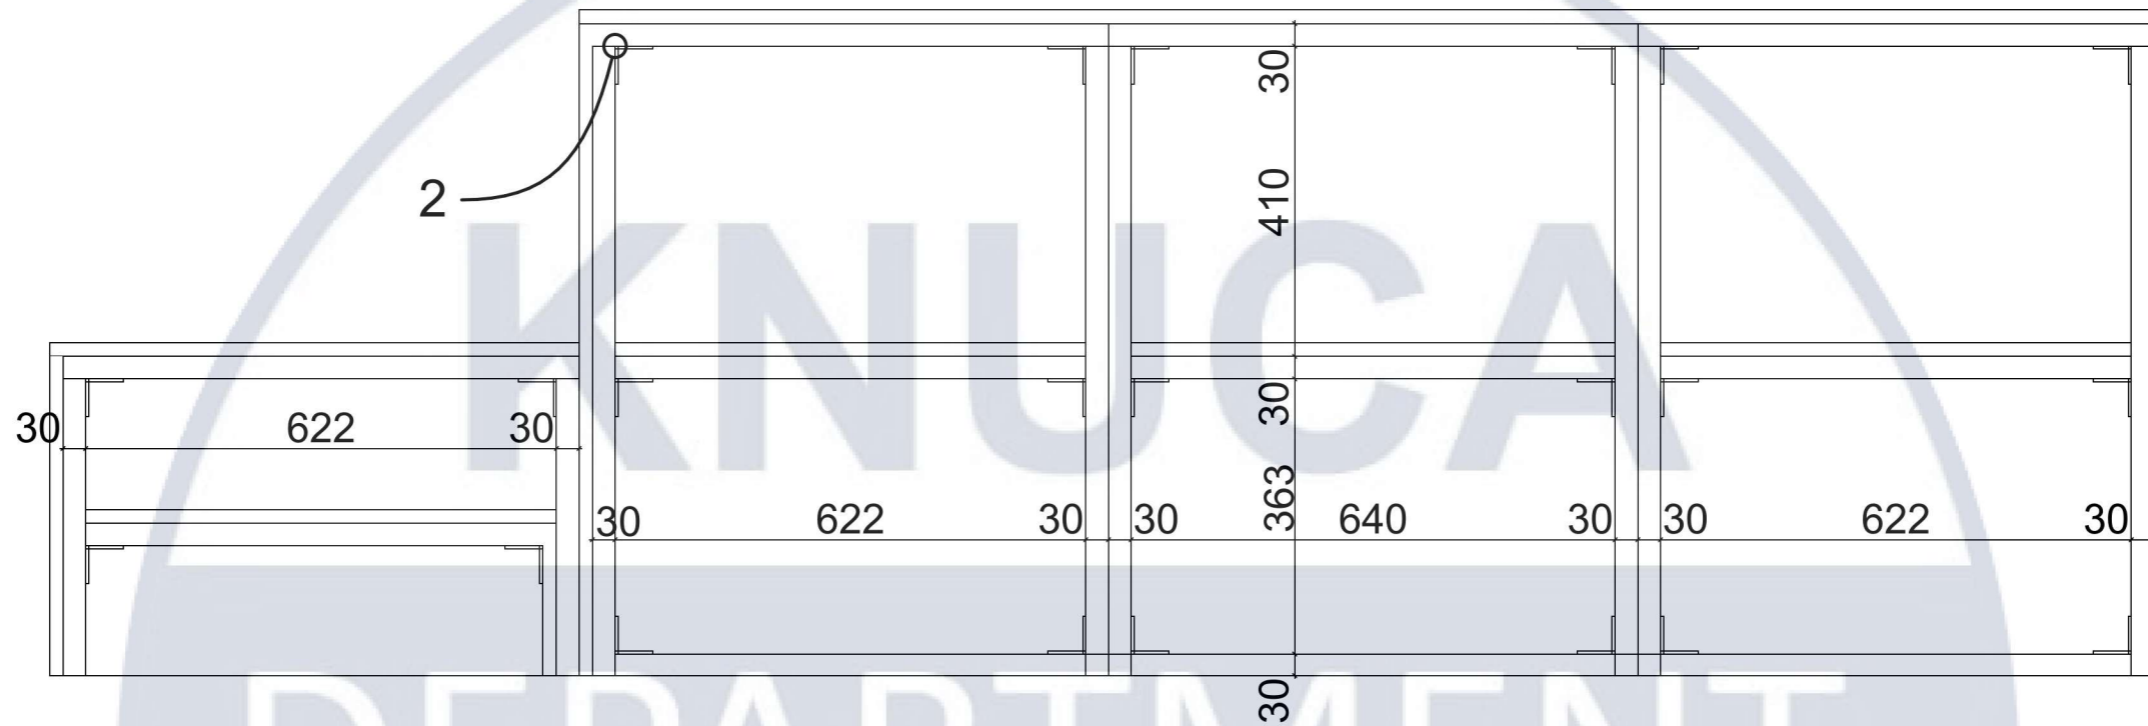

Розріз А-А М 1:10

Конструктивний вузол 1 та 2

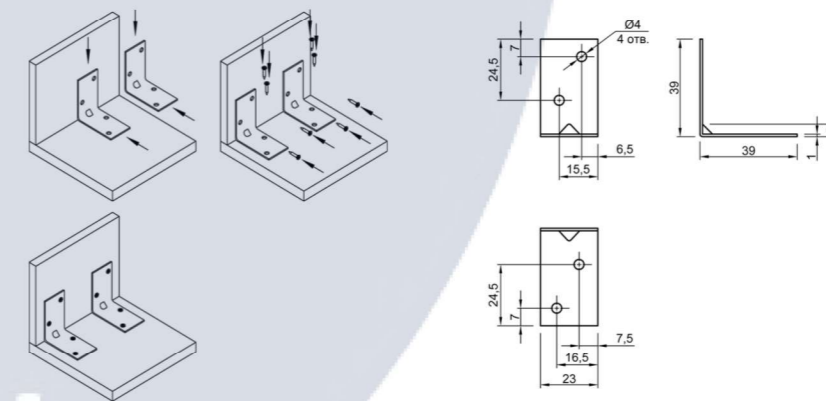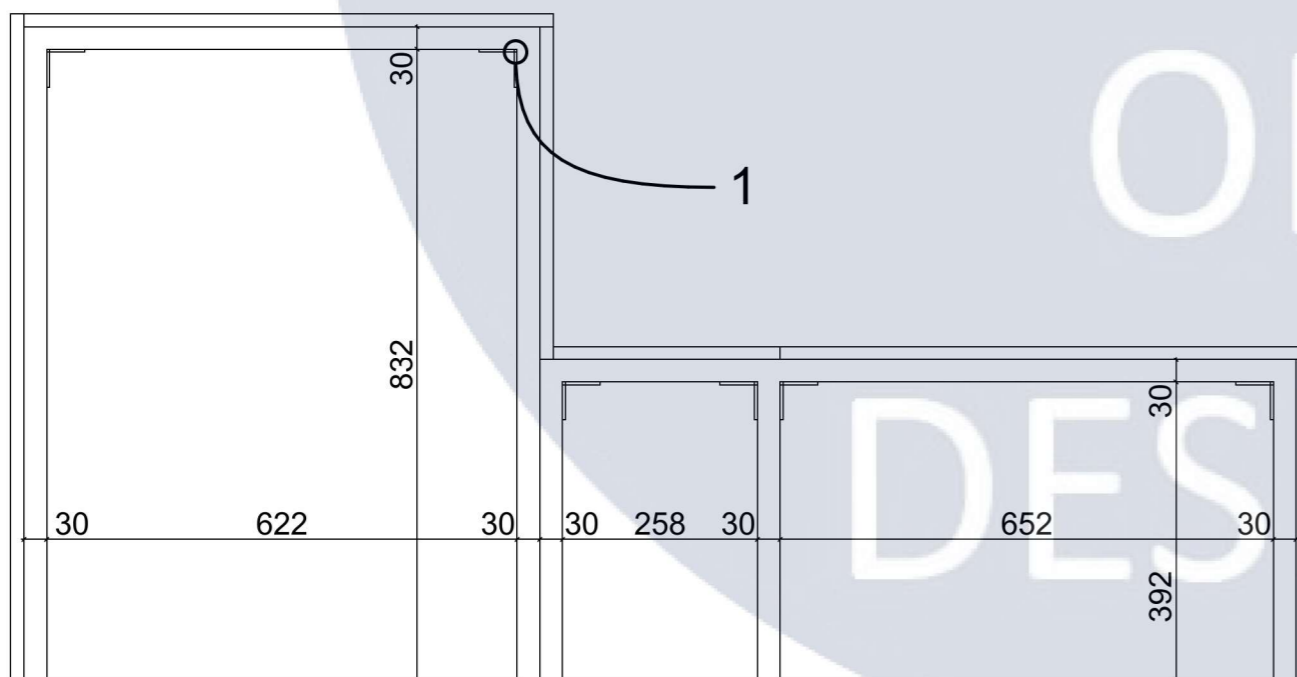


						КНУБА 022 Дизайн 2024			
						Дизайн проект Центру психологічної допомоги людям які востраждали від війни			
Зм.	Арх.	№ Док.	Підпис	Дата	Розробка амфітеатру		Стадія	Лист	Листів
Розробила	Ларкова К.І.				ДП		24	27	
Перевірила	Шапаренко О.М.								
Н. контроль					Розріз спереду та збоку. Конструктивні вузли		Архітектурний факультет ДН 20-3		

Ергономічна схема М 1:20



						КНУБА 022 Дизайн 2024			
						Дизайн проект Центру психологічної допомоги людям які востраждали від війни			
Зм.	Арх.		№ Док.	Підпис	Дата	Розробка амфітеатру	Стадія	Лист	Листів
Розробила	Ларкова К.І.						ДП	25	27
Перевірила	Шапаренко О.М.								
Н. контроль						Ергономічна схема М 1:20	Архітектурний факультет ДН 20-3		

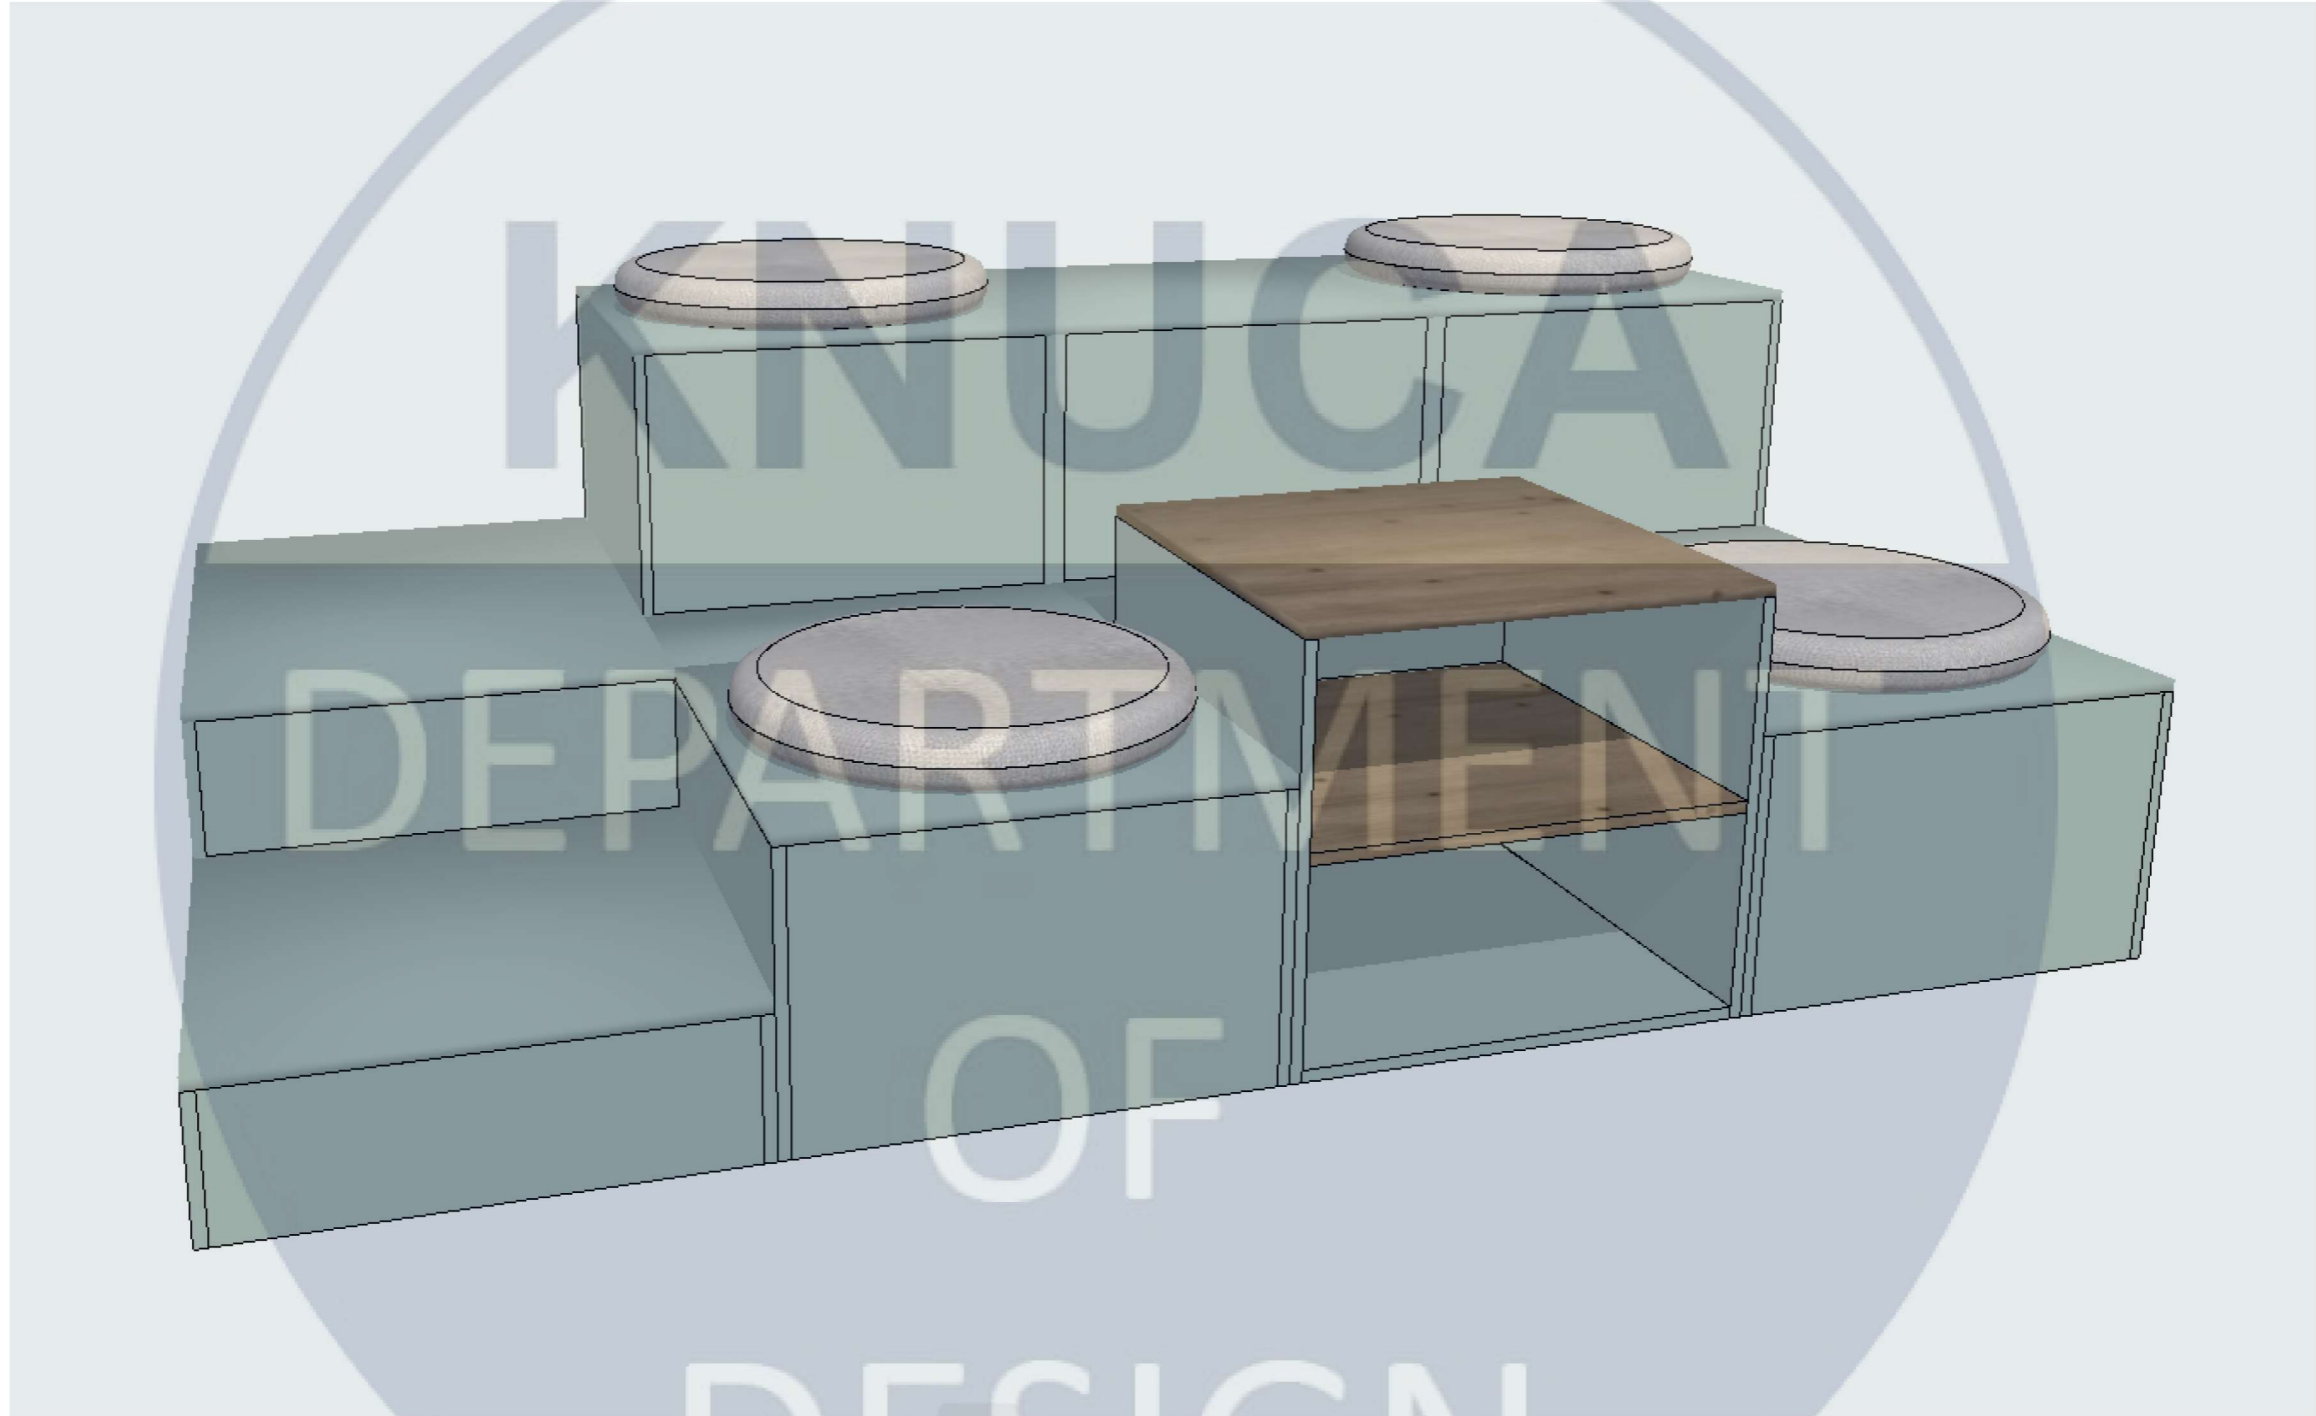

DESIGN

Зм.	Арх.	№ докум.	Підпис	Дата	Перспективне зображення амфітеатру	Стадія	Лист	Листів
						ДП	25	27



Зм.	Арх.	№ докум.	Підпис	Дата
Розробила:	Ларкова К.І.			
Керівник:	Шапаренко О.М.			
Н. контроль				

Візуалізація амфітеатру в інтер'єрі

Стадія	Лист	Листів
ДП	26	27