

**КВАЛІФІКАЦІЙНА ВИПУСКНА РОБОТА
НА ЗДОБУТТЯ ОСВІТНЬОГО СТУПЕНЯ
БАКАЛАВР АРХІТЕКТУРИ**

на тему:

**«НАУКОВО - ДОСЛІДНИЦЬКИЙ ЦЕНТР
В АКВАТОРІЇ КАНІВСЬКОГО ВОДОСХОВИЩА»**

загальним обсягом 6 аркушів формату А1, пояснювальна записка 77 с.



Виконала: студентка групи АРХ-22-6
191 «Архітектура та містобудування»,
Освітньо-професійна програма «Архітектура та містобудування»
(шифр і назва спеціальності, освітньо-наукової програми)

Бейбак Аліна Андріївна
(прізвище, ім'я, по батькові)

Керівник: Старший викладач Чернятевич Наталія Григорівна

Рецензент: Доцент Завада Віктор Тимофійович
(наук. ступінь, посада, прізвище, ім'я, по батькові)

Київ – 2026 р.

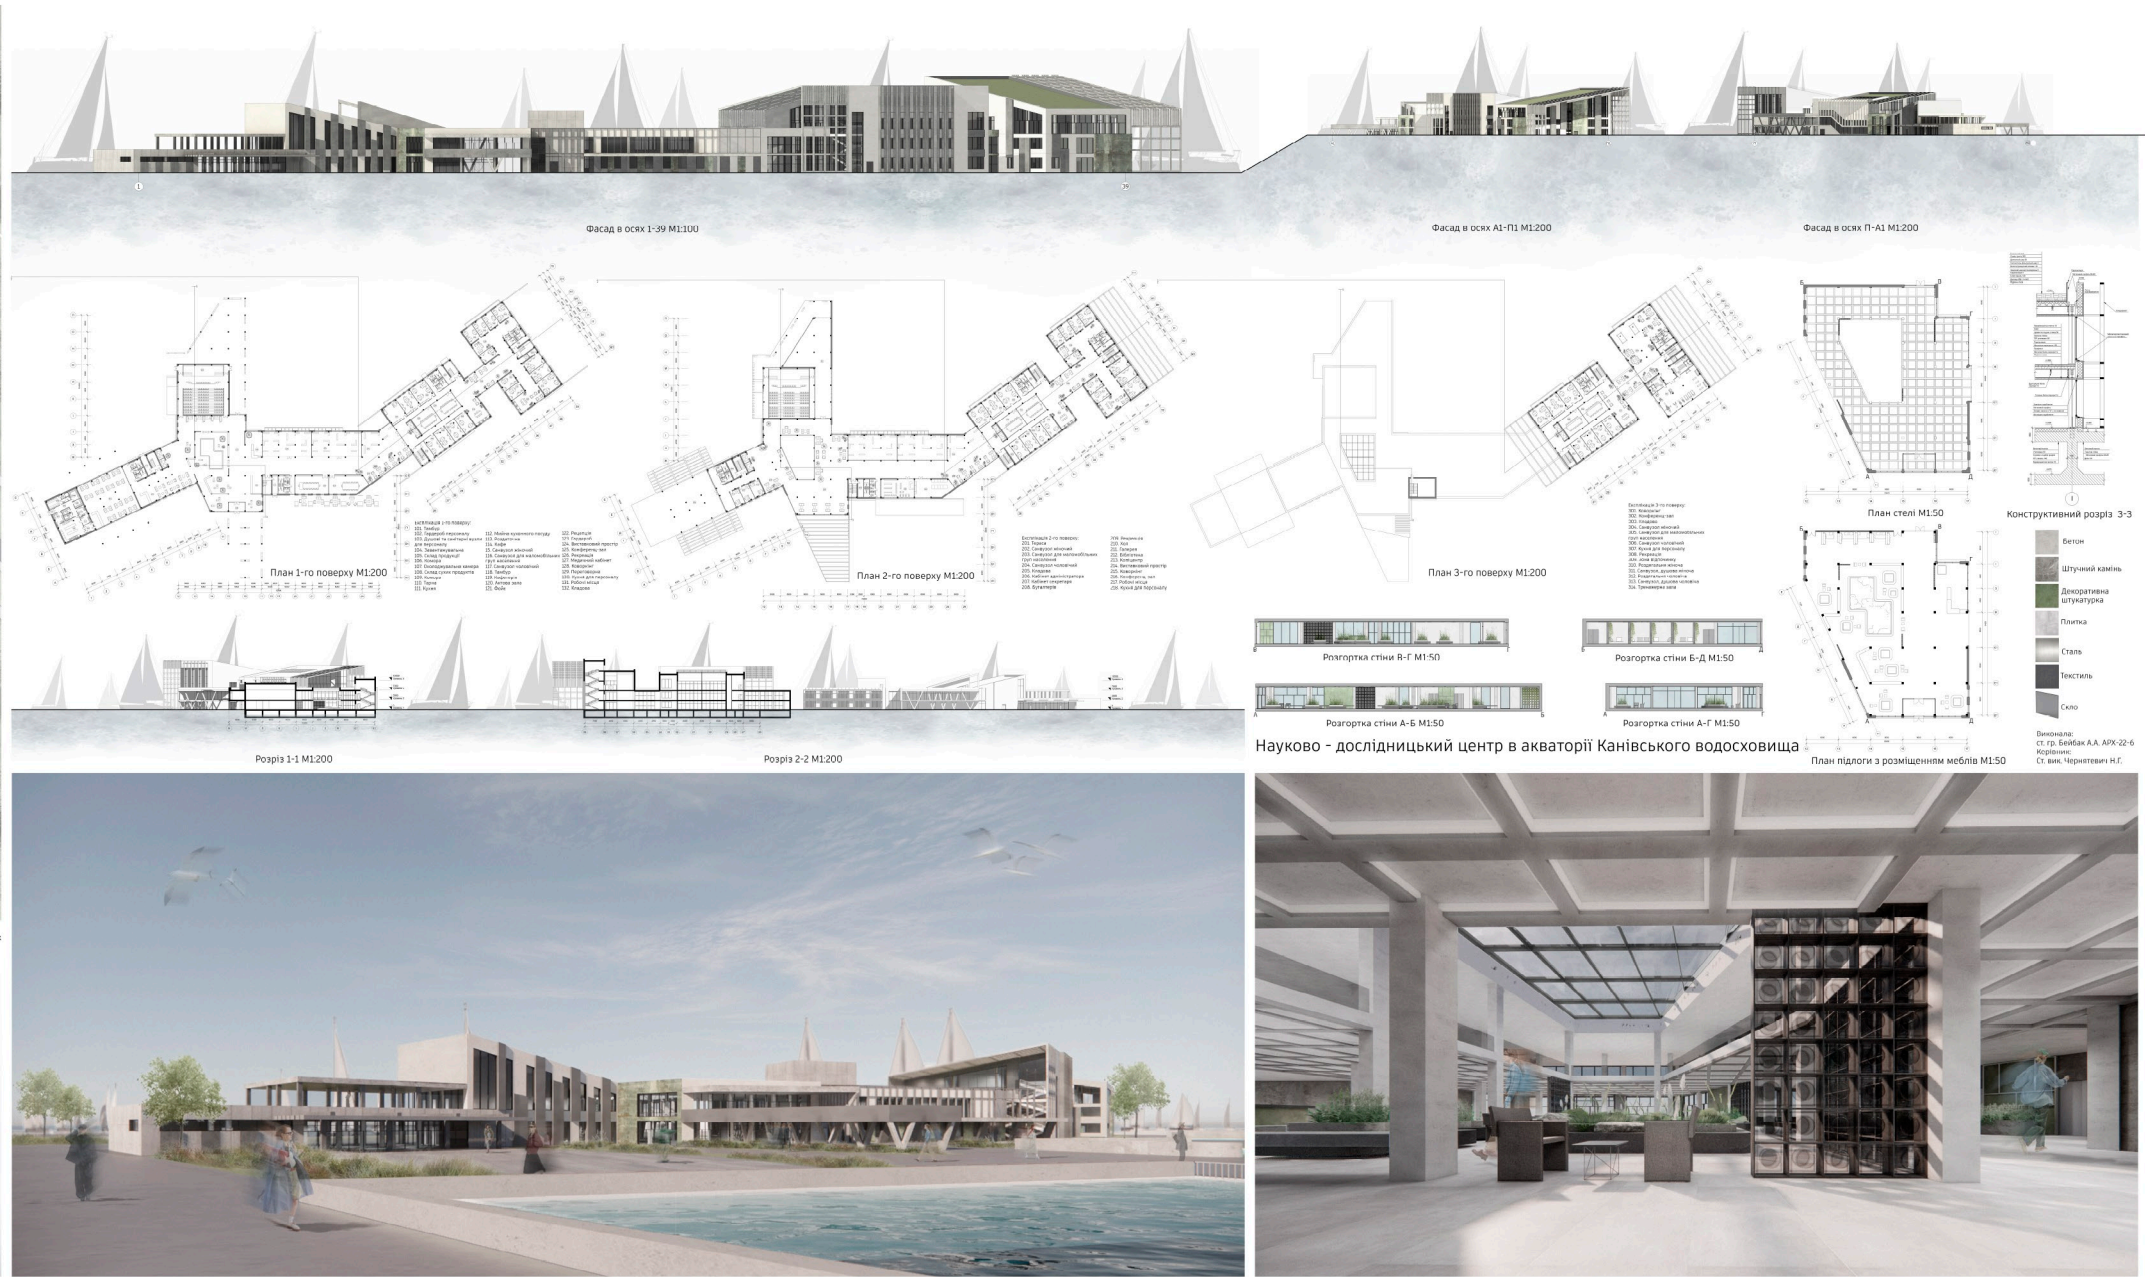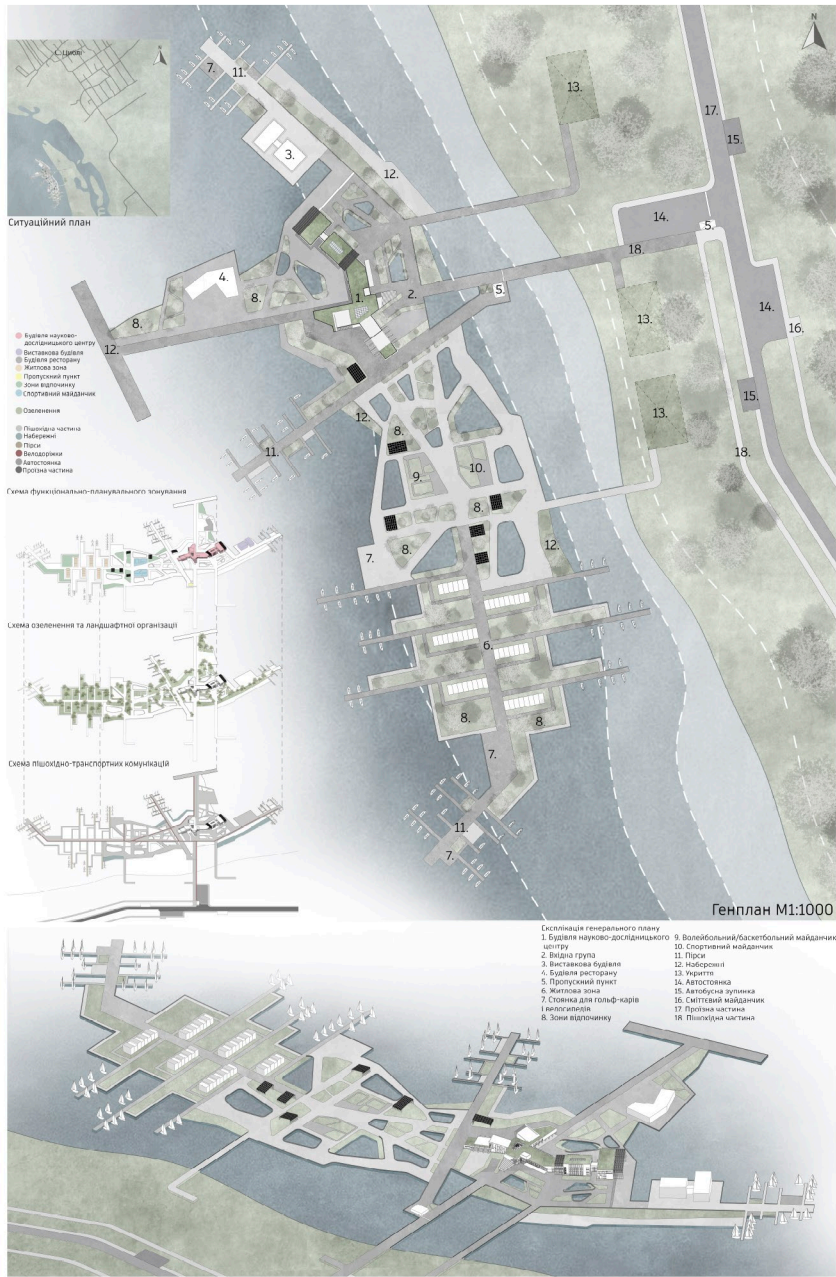



Експлікація генерального плану

- | | |
|--|---|
| 1. Будівля науково-дослідницького центру | 9. Волейбольний/баскетбольний майданчик |
| 2. Вхідна група | 10. Спортивний майданчик |
| 3. Виставкова будівля | 11. Пірси |
| 4. Будівля ресторану | 12. Набережні |
| 5. Пропускний пункт | 13. Укриття |
| 6. Житлова зона | 14. Автостоянка |
| 7. Стоянка для гольф-карів і велосипедів | 15. Автобусна зупинка |
| 8. Зони відпочинку | 16. Сміттєвий майданчик |
| | 17. Проїзна частина |
| | 18. Пішохідна частина |



Схема функціонально-планувального зонування



Схема озеленення та ландшафтної організації




Схема пішохідно-транспортних комунікацій




- Будівля науково-дослідницького центру
- Виставкова будівля
- Будівля ресторану
- Житлова зона
- Пропускний пункт
- Зони відпочинку
- Спортивний майданчик


- Озеленення

- Пішохідна частина
- Набережні
- Пірси
- Велодоріжки
- Автостоянка
- Проїзна частина

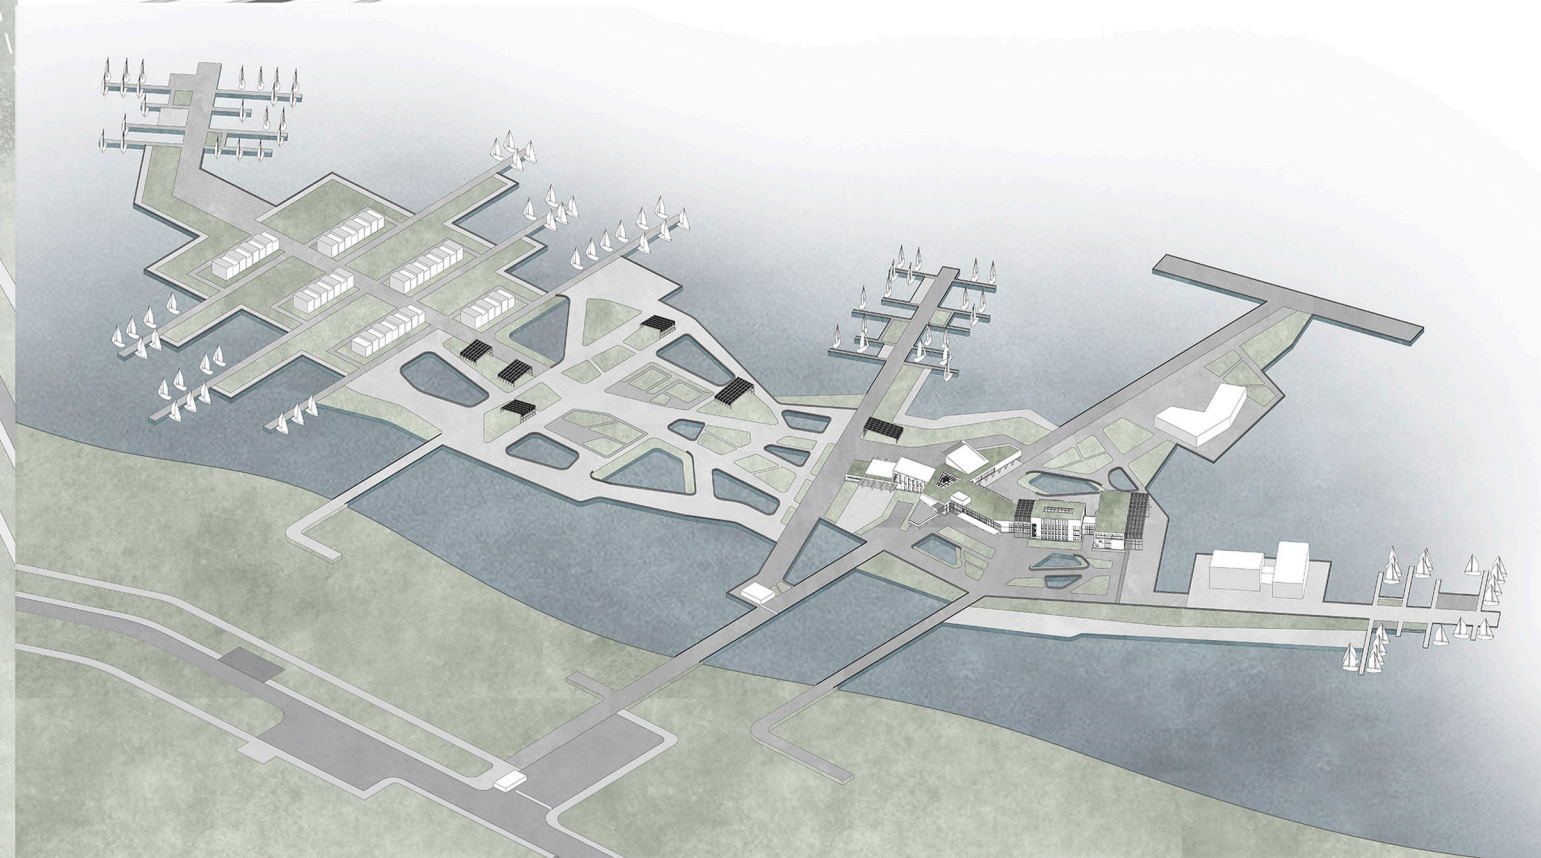


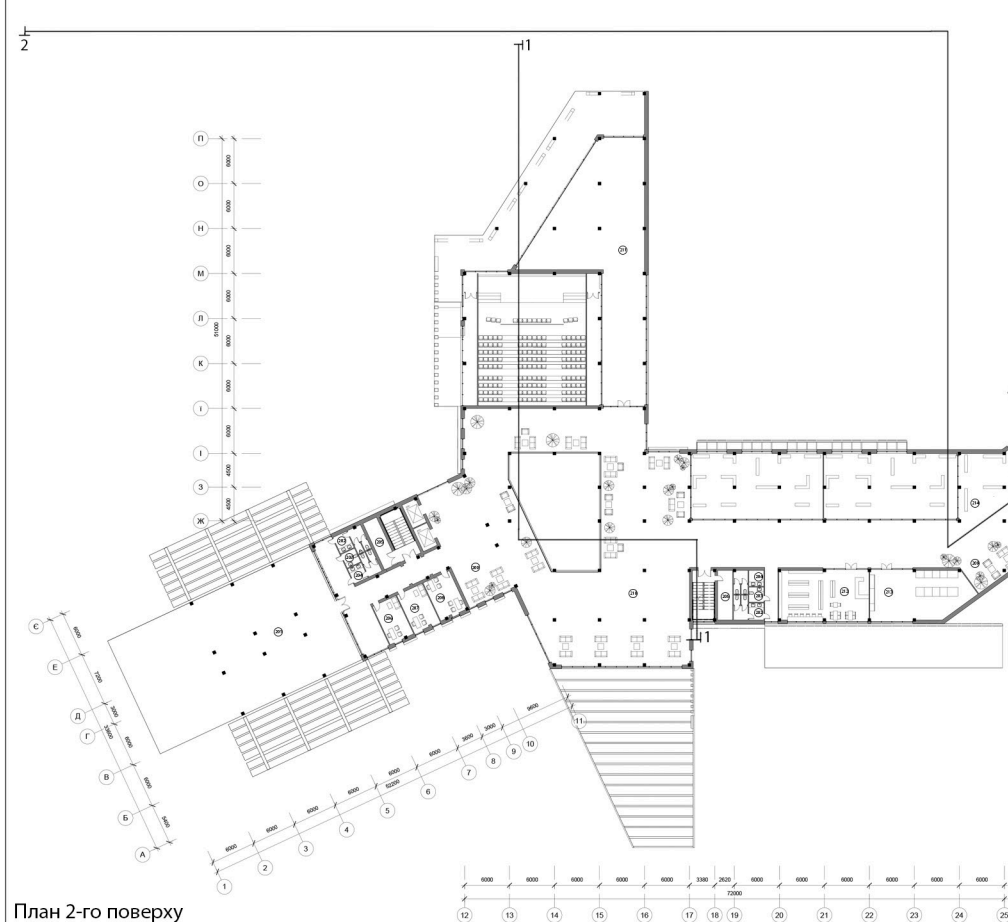

План 2-го поверху
0 5 10 20, м

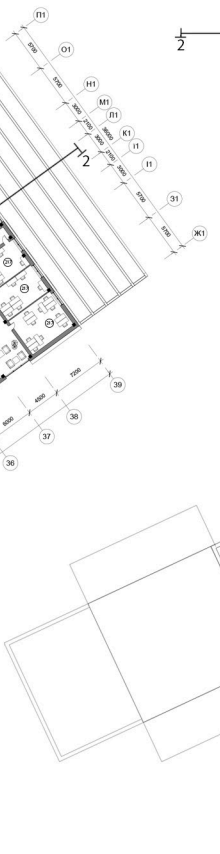

План 3-го поверху
0 5 10 20, м

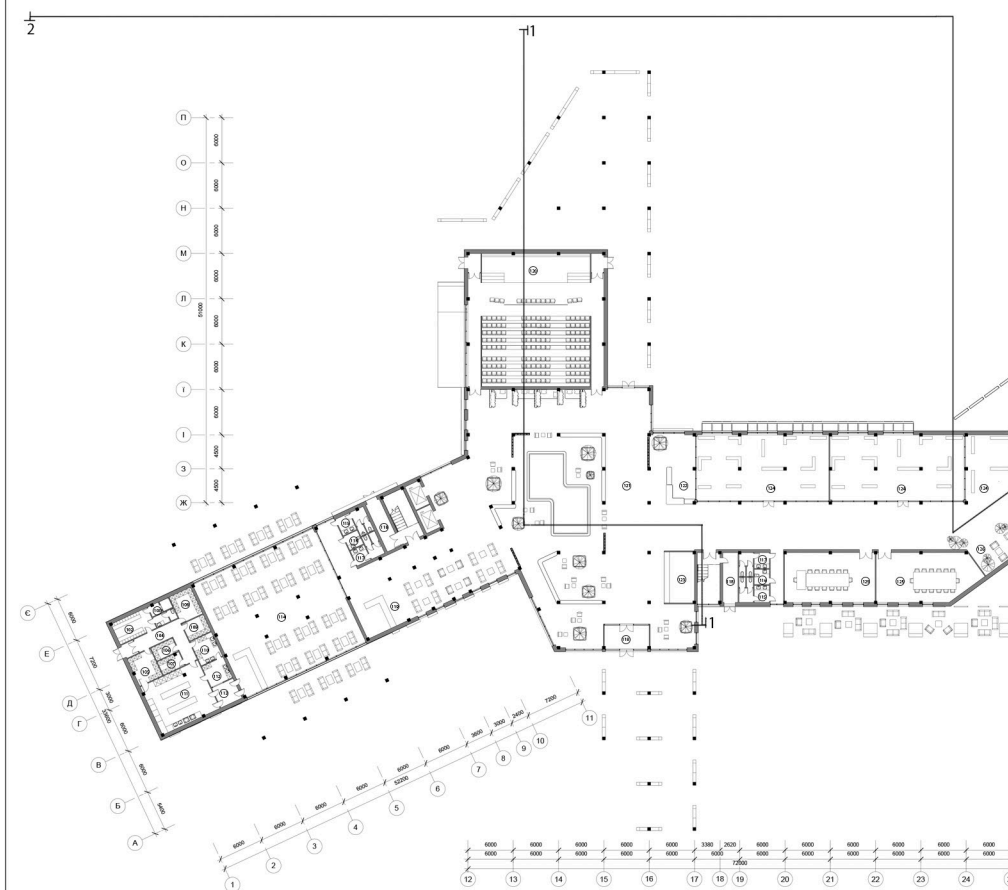

План 1-го поверху
0 5 10 20, м

Експлікація 1-го поверху: Експлікація 2-го поверху: Експлікація 3-го поверху:

- | | | |
|--|--|--|
| 101. Тамбур | 201. Тераса | 301. Коворкінг |
| 102. Гардероб персоналу | 202. Санвузол жіночий | 302. Конференц-зал |
| 103. Душові та санітарні вузли для персоналу | 203. Санвузол для маломобільних груп населення | 303. Кладова |
| 104. Завантажувальна | 204. Санвузол чоловічий | 304. Санвузол жіночий |
| 105. Склад продукції | 205. Кладова | 305. Санвузол для маломобільних груп населення |
| 106. Комора | 206. Кабінет адміністратора | 306. Санвузол чоловічий |
| 107. Охолоджувальна камера | 207. Кабінет секретаря | 307. Кухня для персоналу |
| 108. Склад сухих продуктів | 208. Бугалтерія | 308. Рекреація |
| 109. Комора | 209. Рекреація | 309. Зона відпочинку |
| 110. Тарна | 210. Хол | 310. Роздягальня жіноча |
| 111. Кухня | 211. Галерея | 311. Санвузол, душова жіноча |
| 112. Мийна кухонного посуду | 212. Бібліотека | 312. Роздягальня чоловіча |
| 113. Роздаточна | 213. Копіцентр | 313. Санвузол, душова чоловіча |
| 114. Кафе | 214. Виставковий простір | 314. Тренажерна зала |
| 115. Санвузол жіночий | 215. Коворкінг | |
| 116. Санвузол для маломобільних груп населення | 216. Конференц-зал | |
| 117. Санвузол чоловічий | 217. Робочі місця | |
| 118. Тамбур | 218. Кухня для персоналу | |
| 119. Кафетерія | | |
| 120. Актова зала | | |
| 121. Фойє | | |
| 122. Рецепція | | |
| 123. Гардероб | | |
| 124. Виставковий простір | | |
| 125. Конференц-зал | | |
| 126. Рекреація | | |
| 127. Медичний кабінет | | |
| 128. Коворкінг | | |
| 129. Переговорна | | |
| 130. Кухня для персоналу | | |
| 131. Робочі місця | | |
| 132. Кладова | | |

Фасад в осях 1-39

1

39

Фасад в осях А1-П1

А1

П1


П

А1


Фасад в осях 39-1

39


1

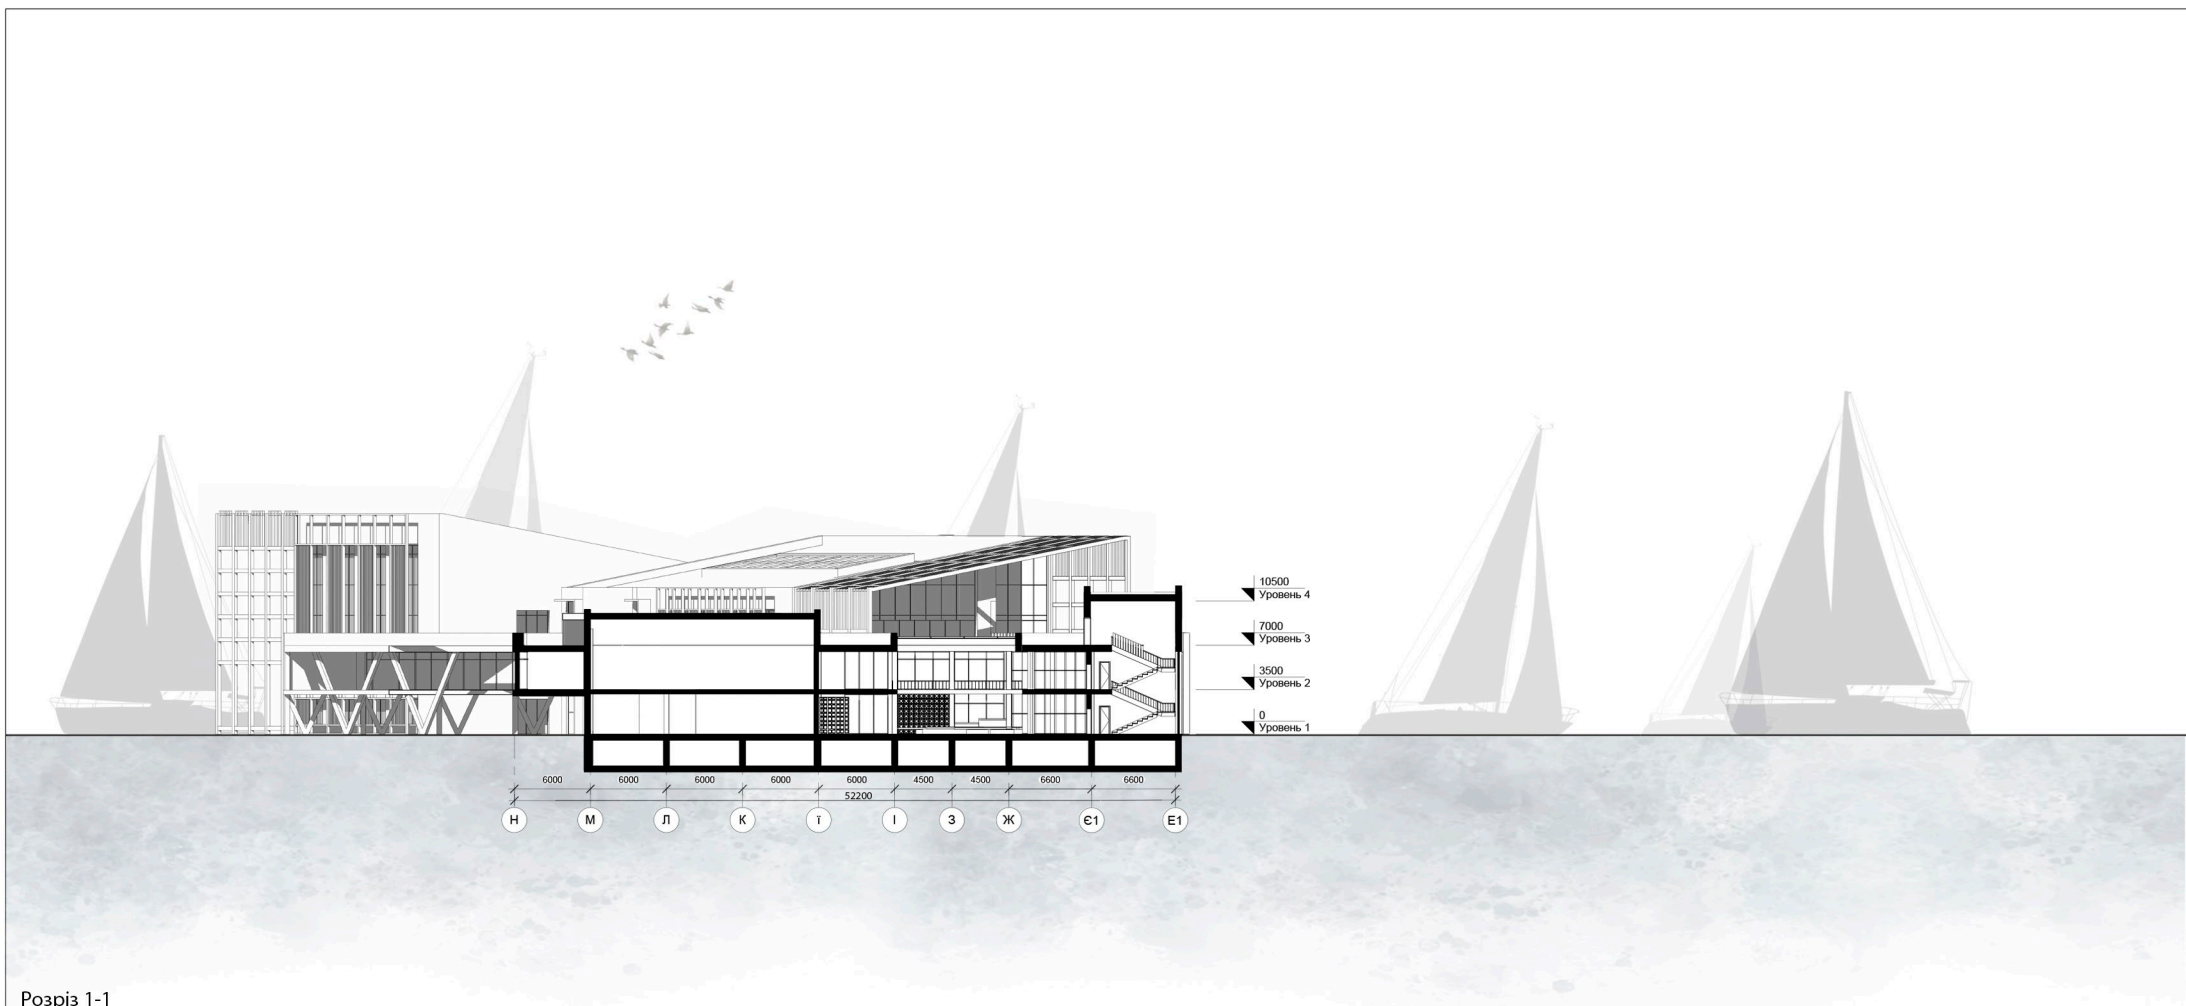

Розріз 1-1
0 5 10 20, м

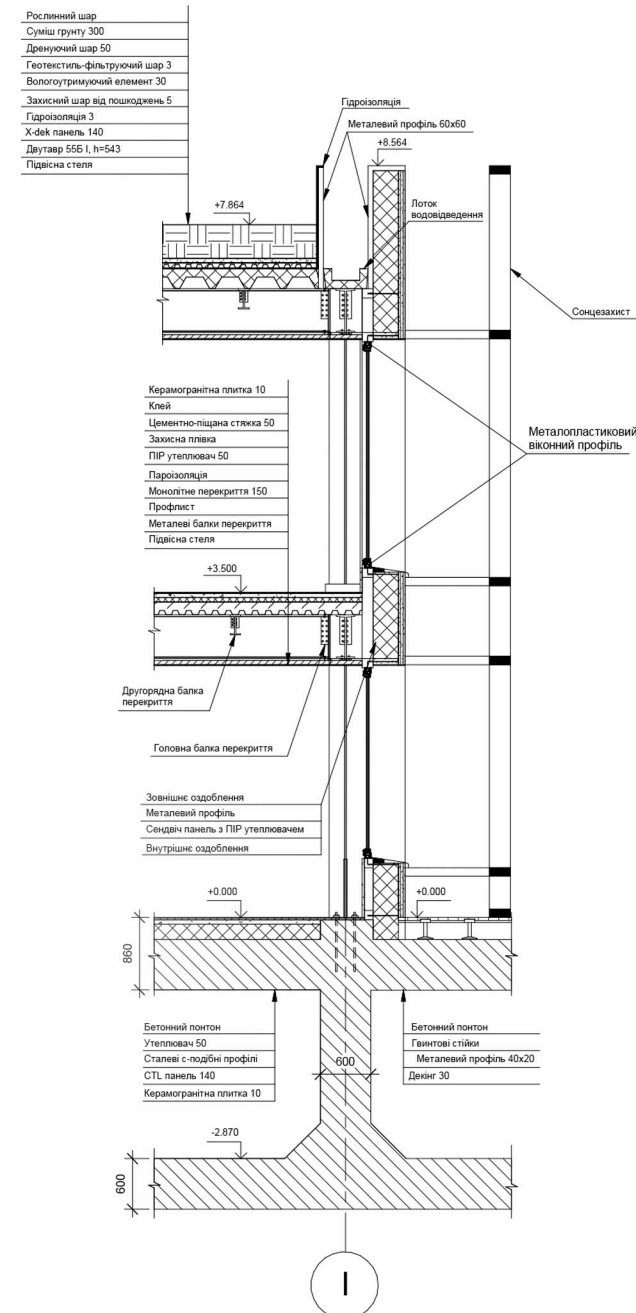


Конструктивний розріз 3-3

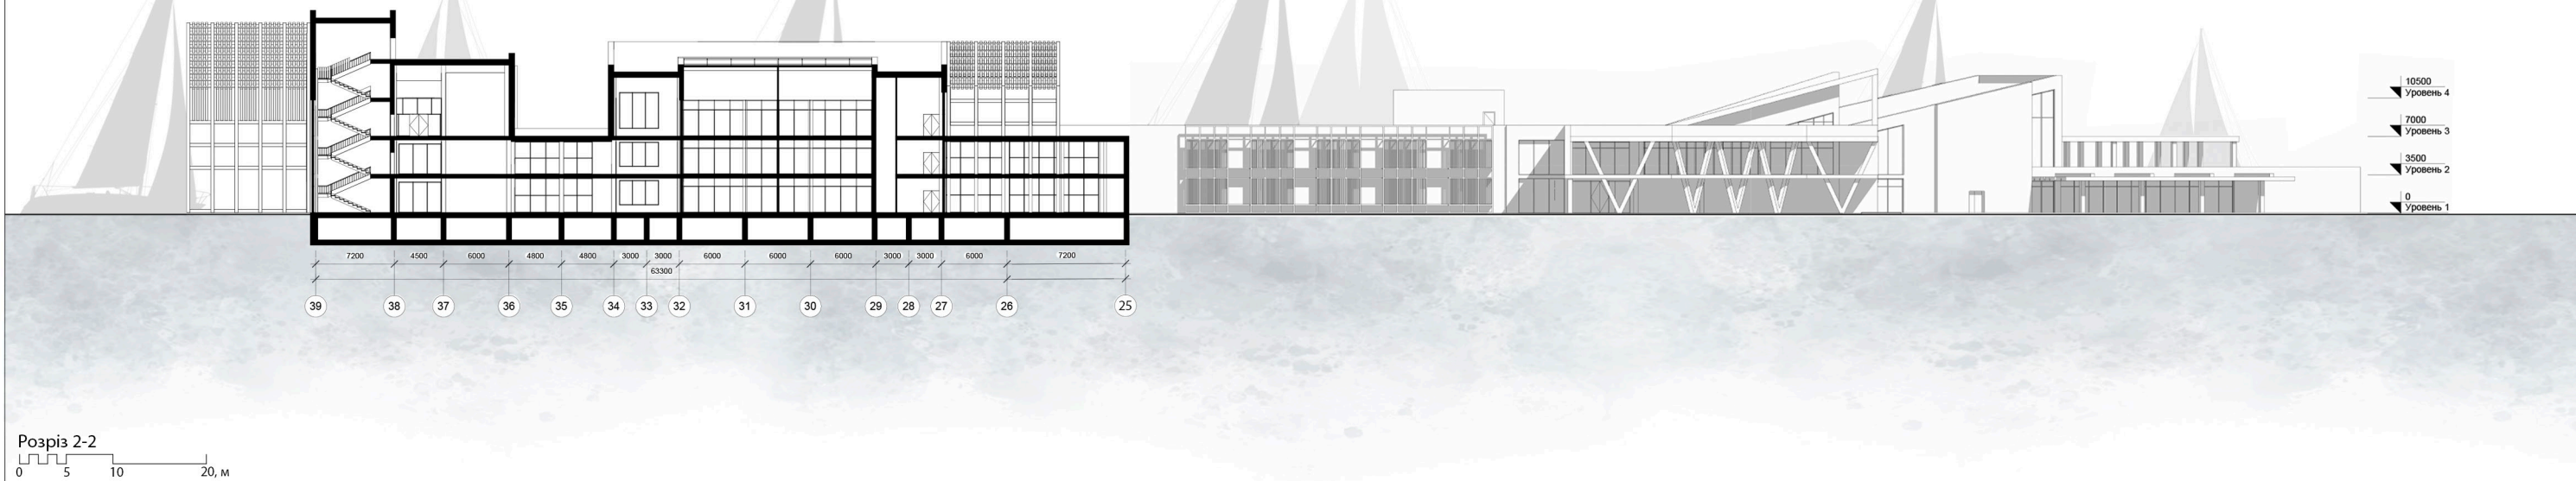


Розріз 2-2
0 5 10 20, м



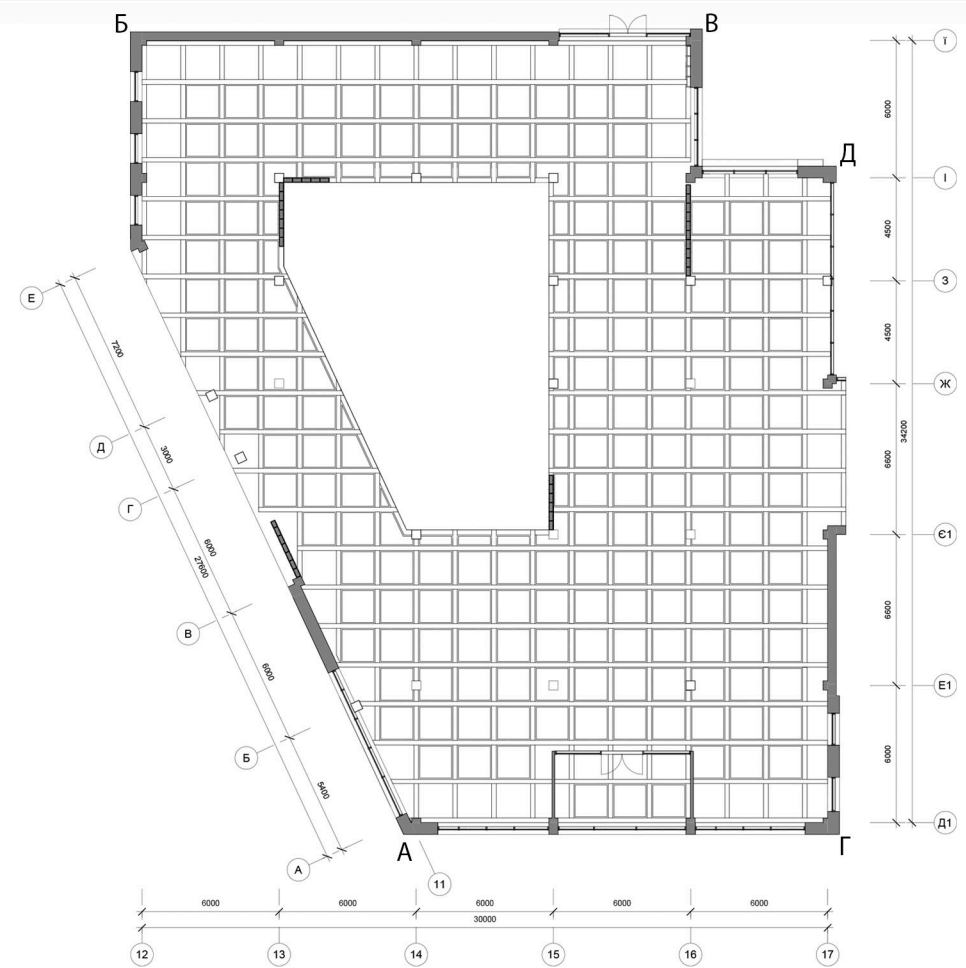

План стелі з розміщенням освітлювальних приладів

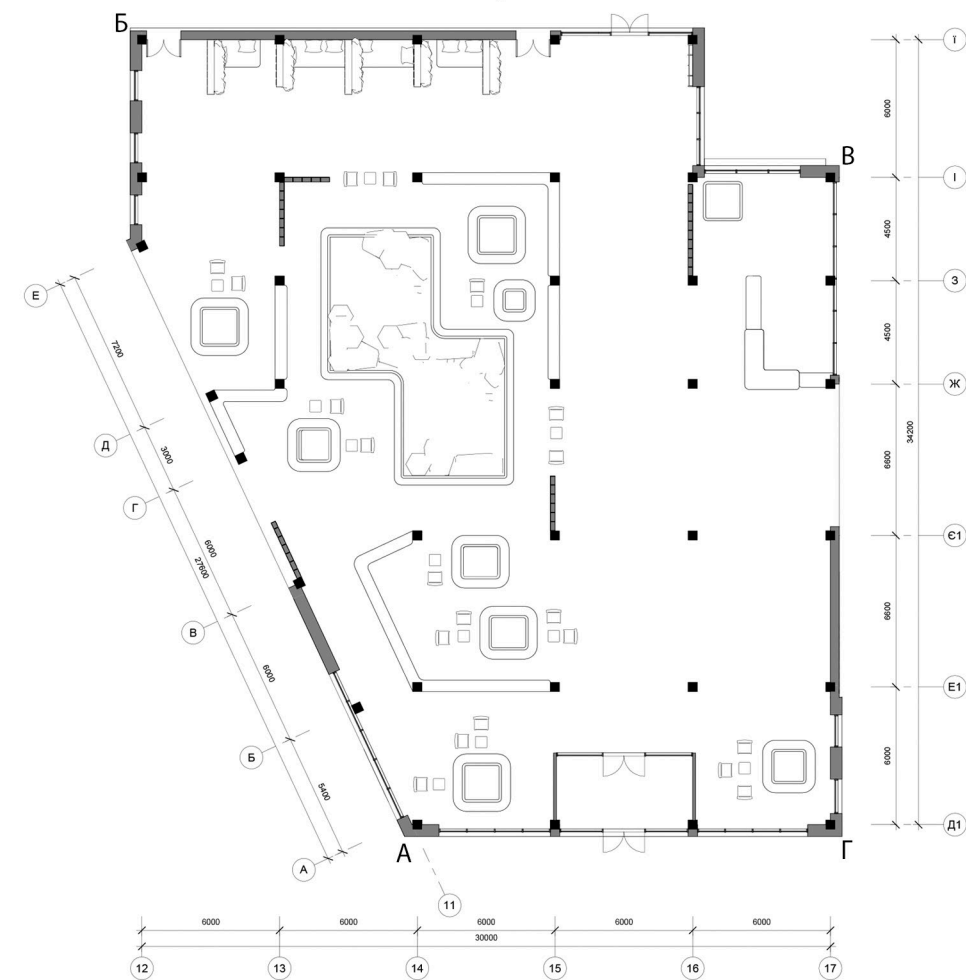

План підлоги з розміщенням меблів




Розгортка стіни А-Б



Розгортка стіни Б-Д



Розгортка стіни В-Г

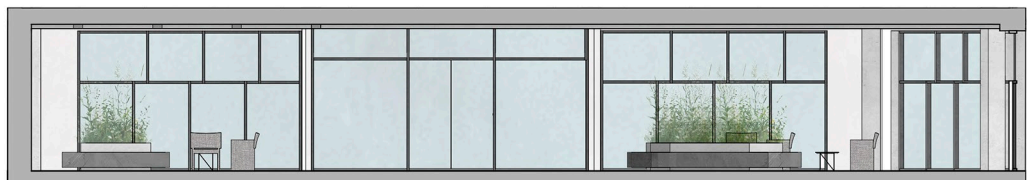

Розгортка стіни А-Г

