

**КВАЛІФІКАЦІЙНА ВИПУСКНА РОБОТА
НА ЗДОБУТТЯ ОСВІТНЬОГО СТУПЕНЯ
БАКАЛАВРА АРХІТЕКТУРИ**

на тему:

«Реабілітаційний центр в м.Житомирі»

Загальним обсягом 6 аркушів формату А1, пояснювальна записка 59с.

Виконала: студентка групи АРХ-21-1А
191 «Архітектура та містобудування»
(шифр і назва спеціальності)

Бутейко Анна Павлівна

(прізвище, ім'я, по батькові)



Керівники: доц.Маслова Марія Олександрівна
(наук. ступінь, посада, прізвище, ім'я, по батькові)

Київ - 2025р.

МІСТОБУДІВНЕ РІШЕННЯ



Ситуаційний план

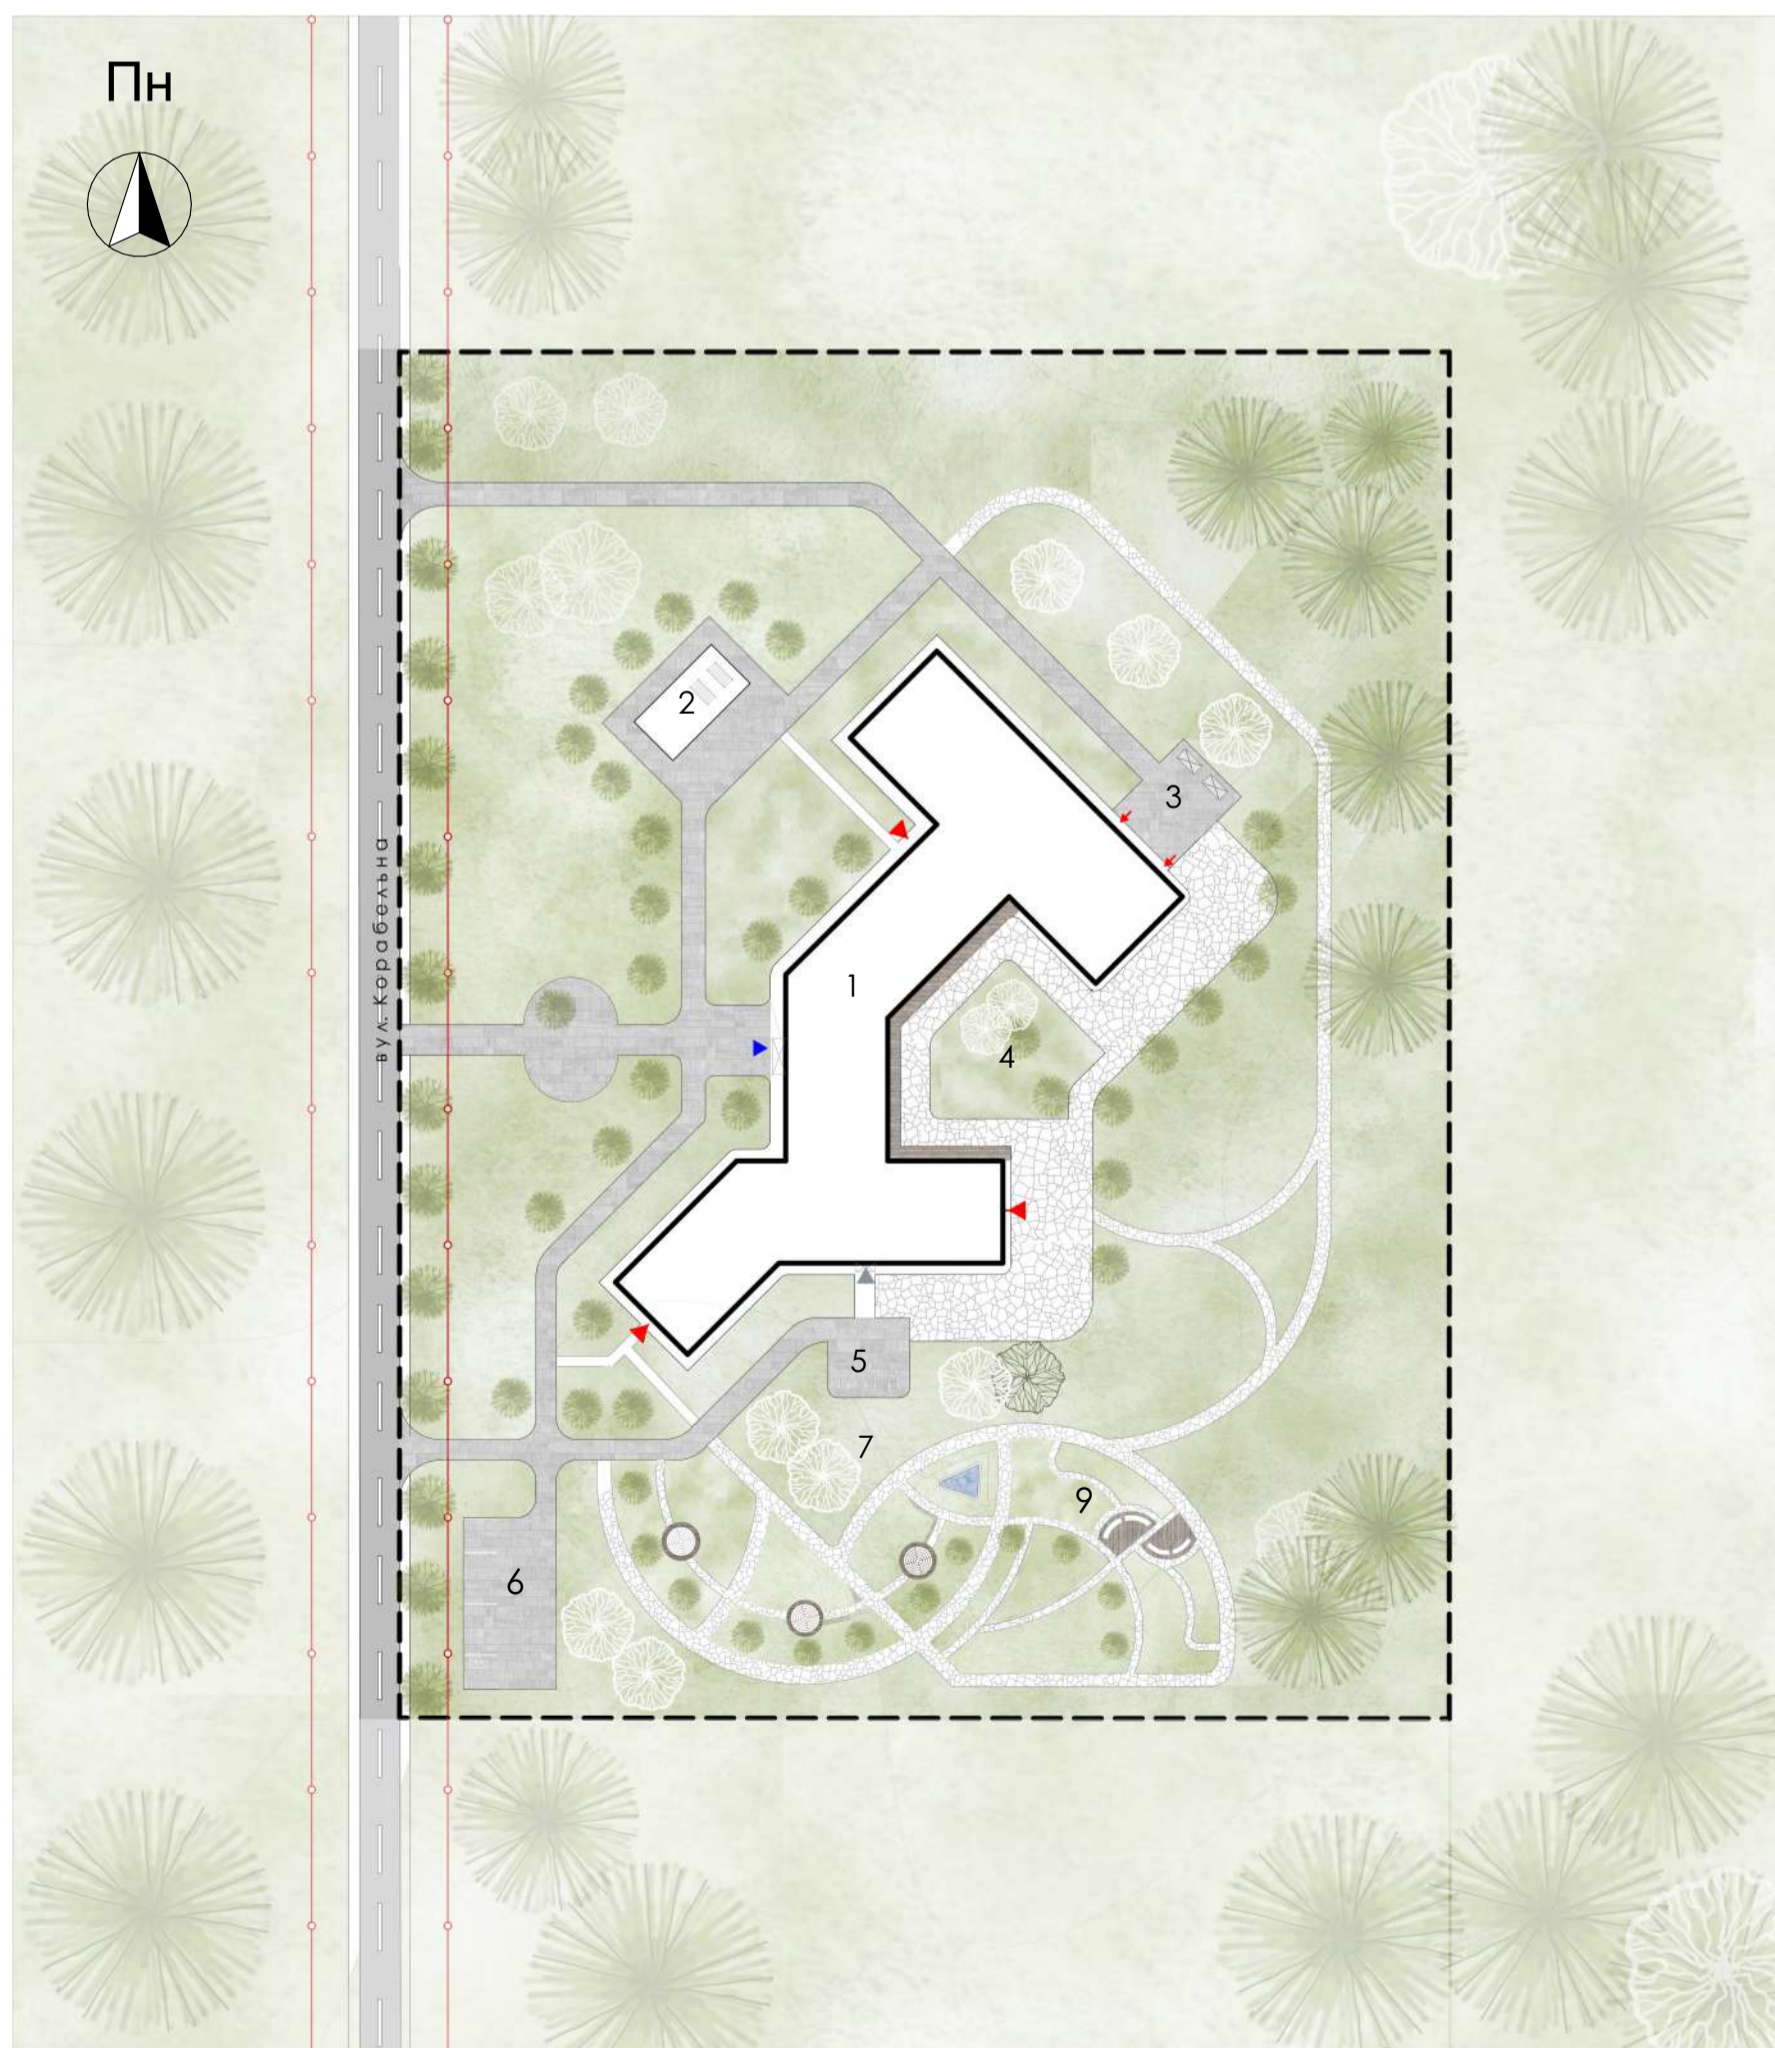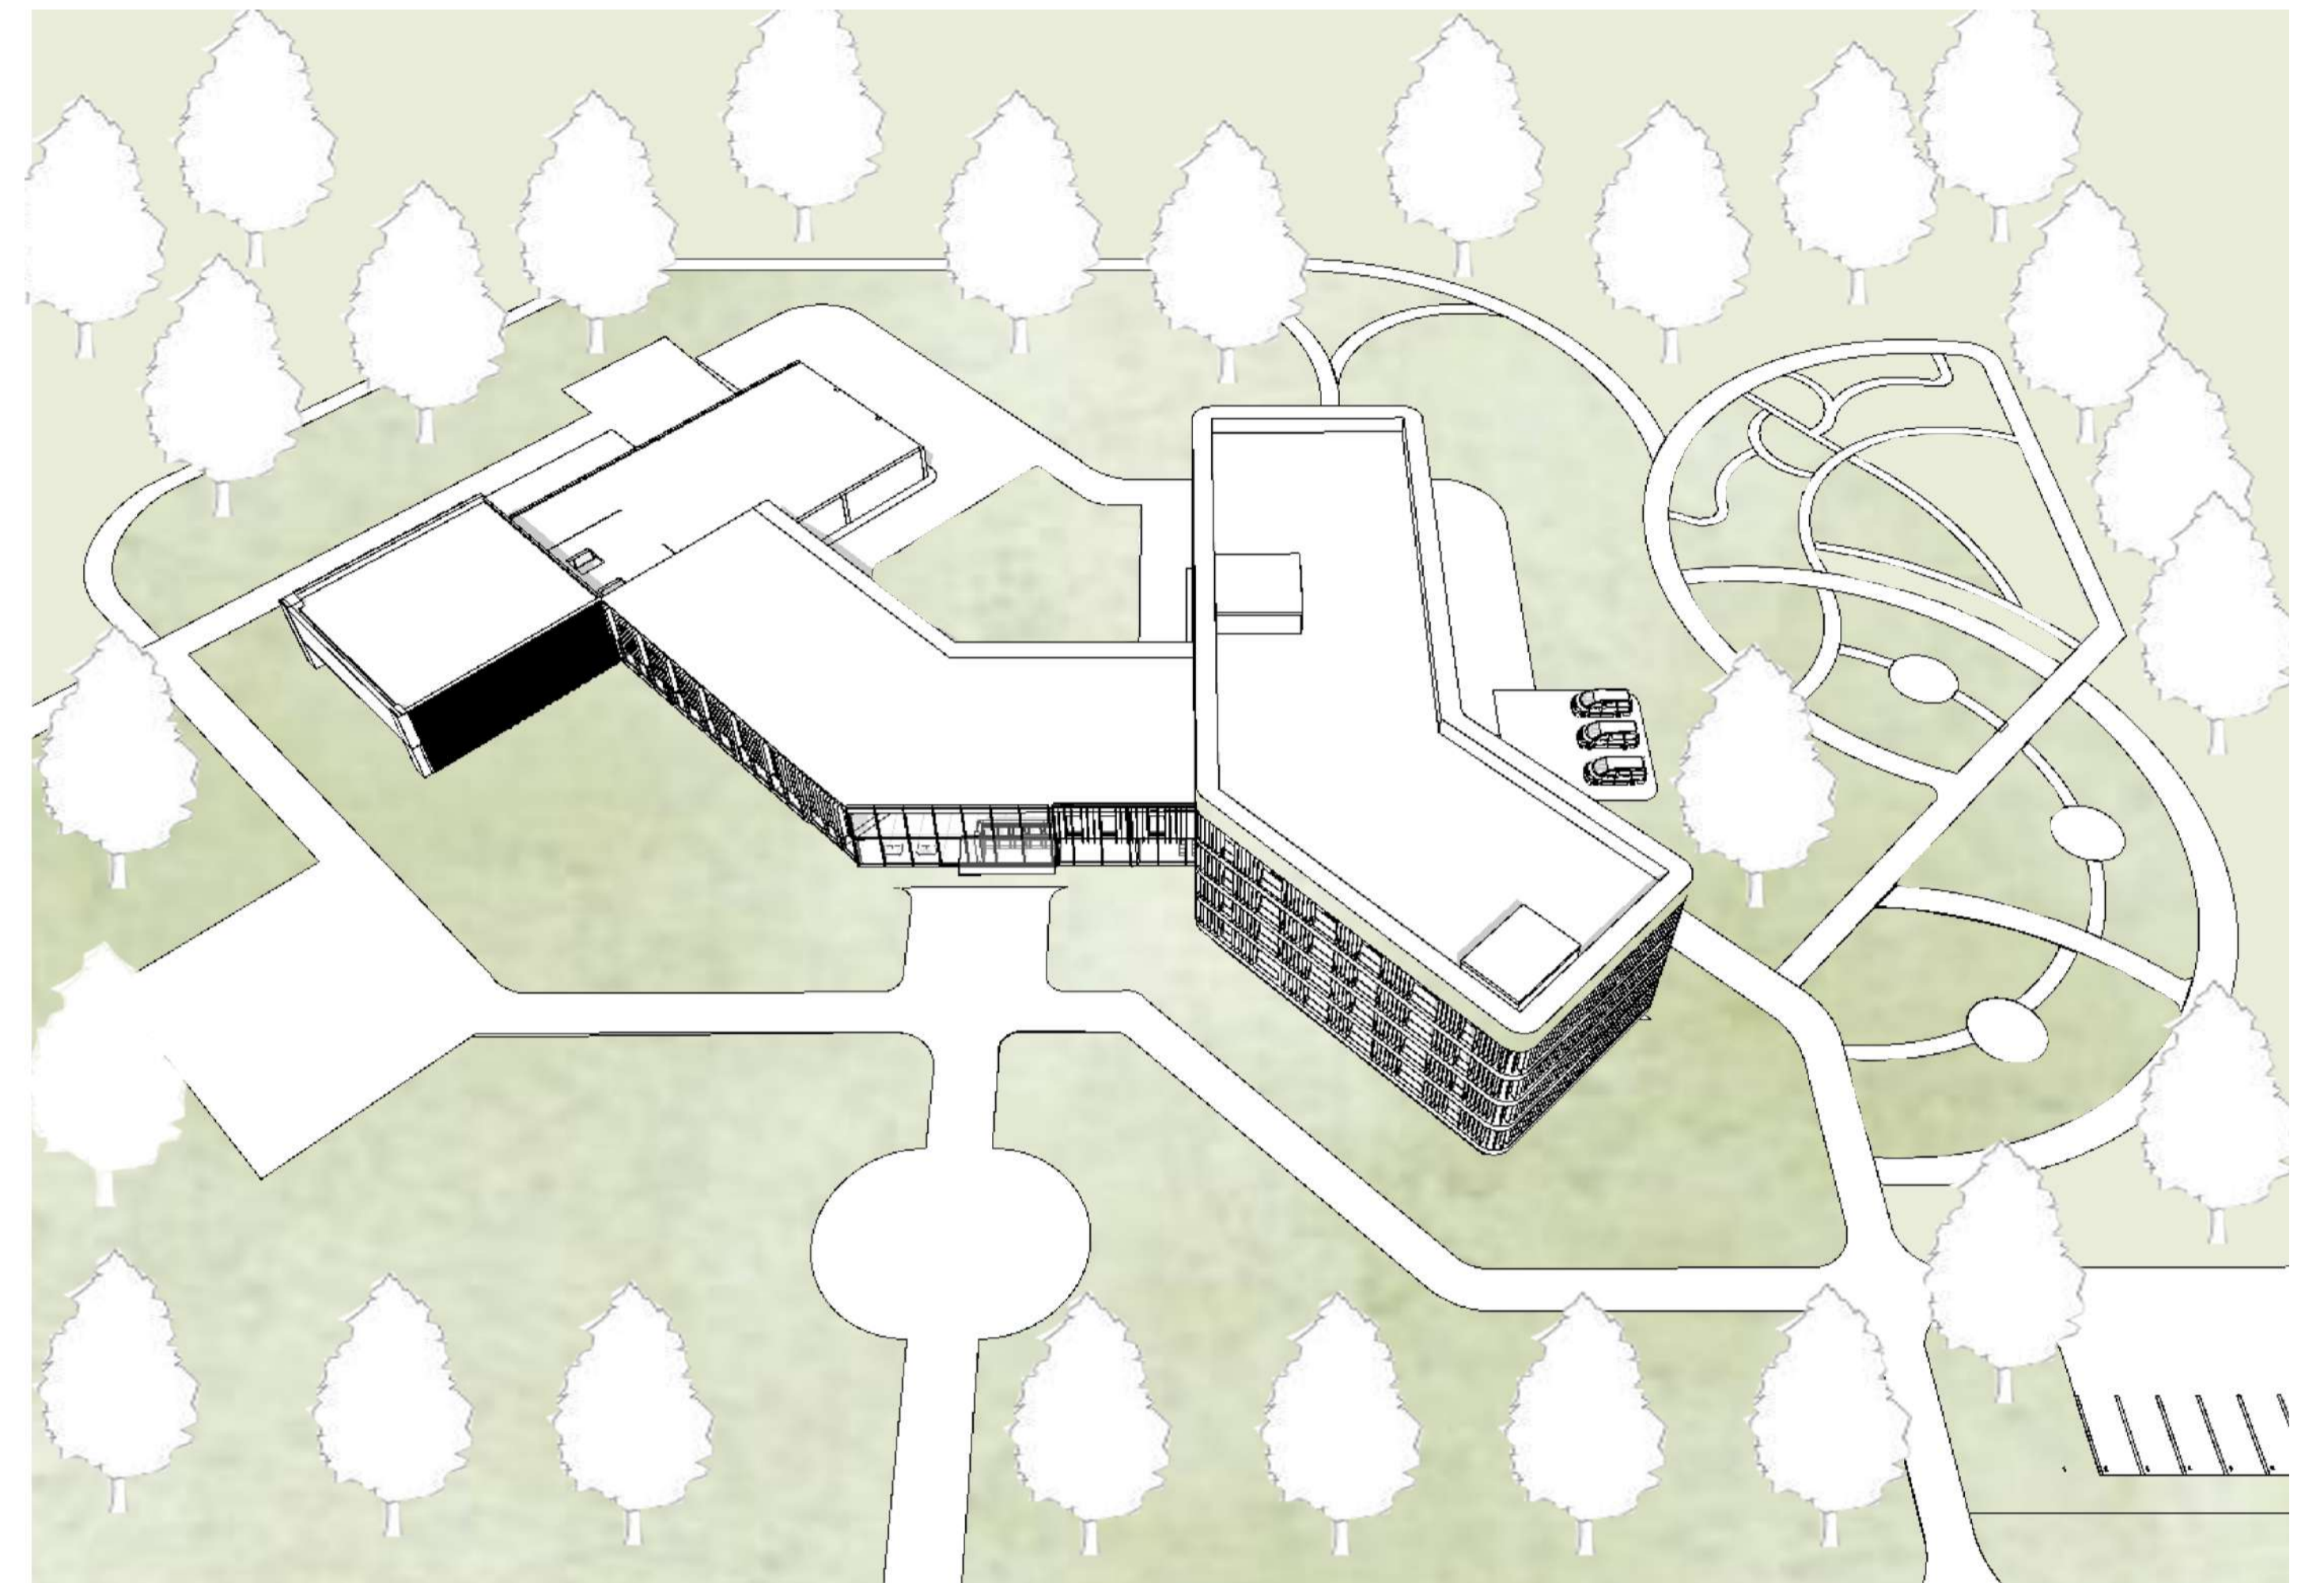

Генеральний план

УМОВНІ ПОЗНАЧЕННЯ ДО ГЕНЕРАЛЬНОГО ПЛАНУ:

- | | |
|--|--------------------|
| -Червоні лінії | -Альтанки |
| -Межі ділянки | -Зона відпочинку |
| -Головний вхід | -Фонтан |
| -Вхід у приймальне відділення | -Газон |
| -Евакуаційні виходи | -Зелені насадження |
| -Мощення з можливістю проїзду транспорту | -Тротуар |

УМОВНІ ПОЗНАЧЕННЯ ДО СИТУАЦІЙНОГО ПЛАНУ:

- | |
|---|
| -Ділянка проектування |
| -Зона садибної забудови |
| -Зона зелених насаджень |
| -Зона багатопверхової житлової забудови |


ЕКСПЛІКАЦІЯ ГЕНЕРАЛЬНОГО ПЛАНУ:

- | | |
|----------------------------|------------------------------|
| 1. Будівля проектування | 6. Парковка для відвідувачів |
| 2. Спортивні майданчики | 7. Паркова зона |
| 3. Господарський двір | 8. Зона альтанок |
| 4. Внутрішній двір | 9. Зона з сидіннями |
| 5. Стоянка службових машин | |


ЕКСПЛІКАЦІЯ ДО СИТУАЦІЙНОГО ПЛАНУ

- | |
|---------------------|
| 1. Ділянка забудови |
| 2. Школи інтернати |
| 3. Дитбудинки |
| 4. Автопідприємства |

ПЛАНИ ПОВЕРХІВ

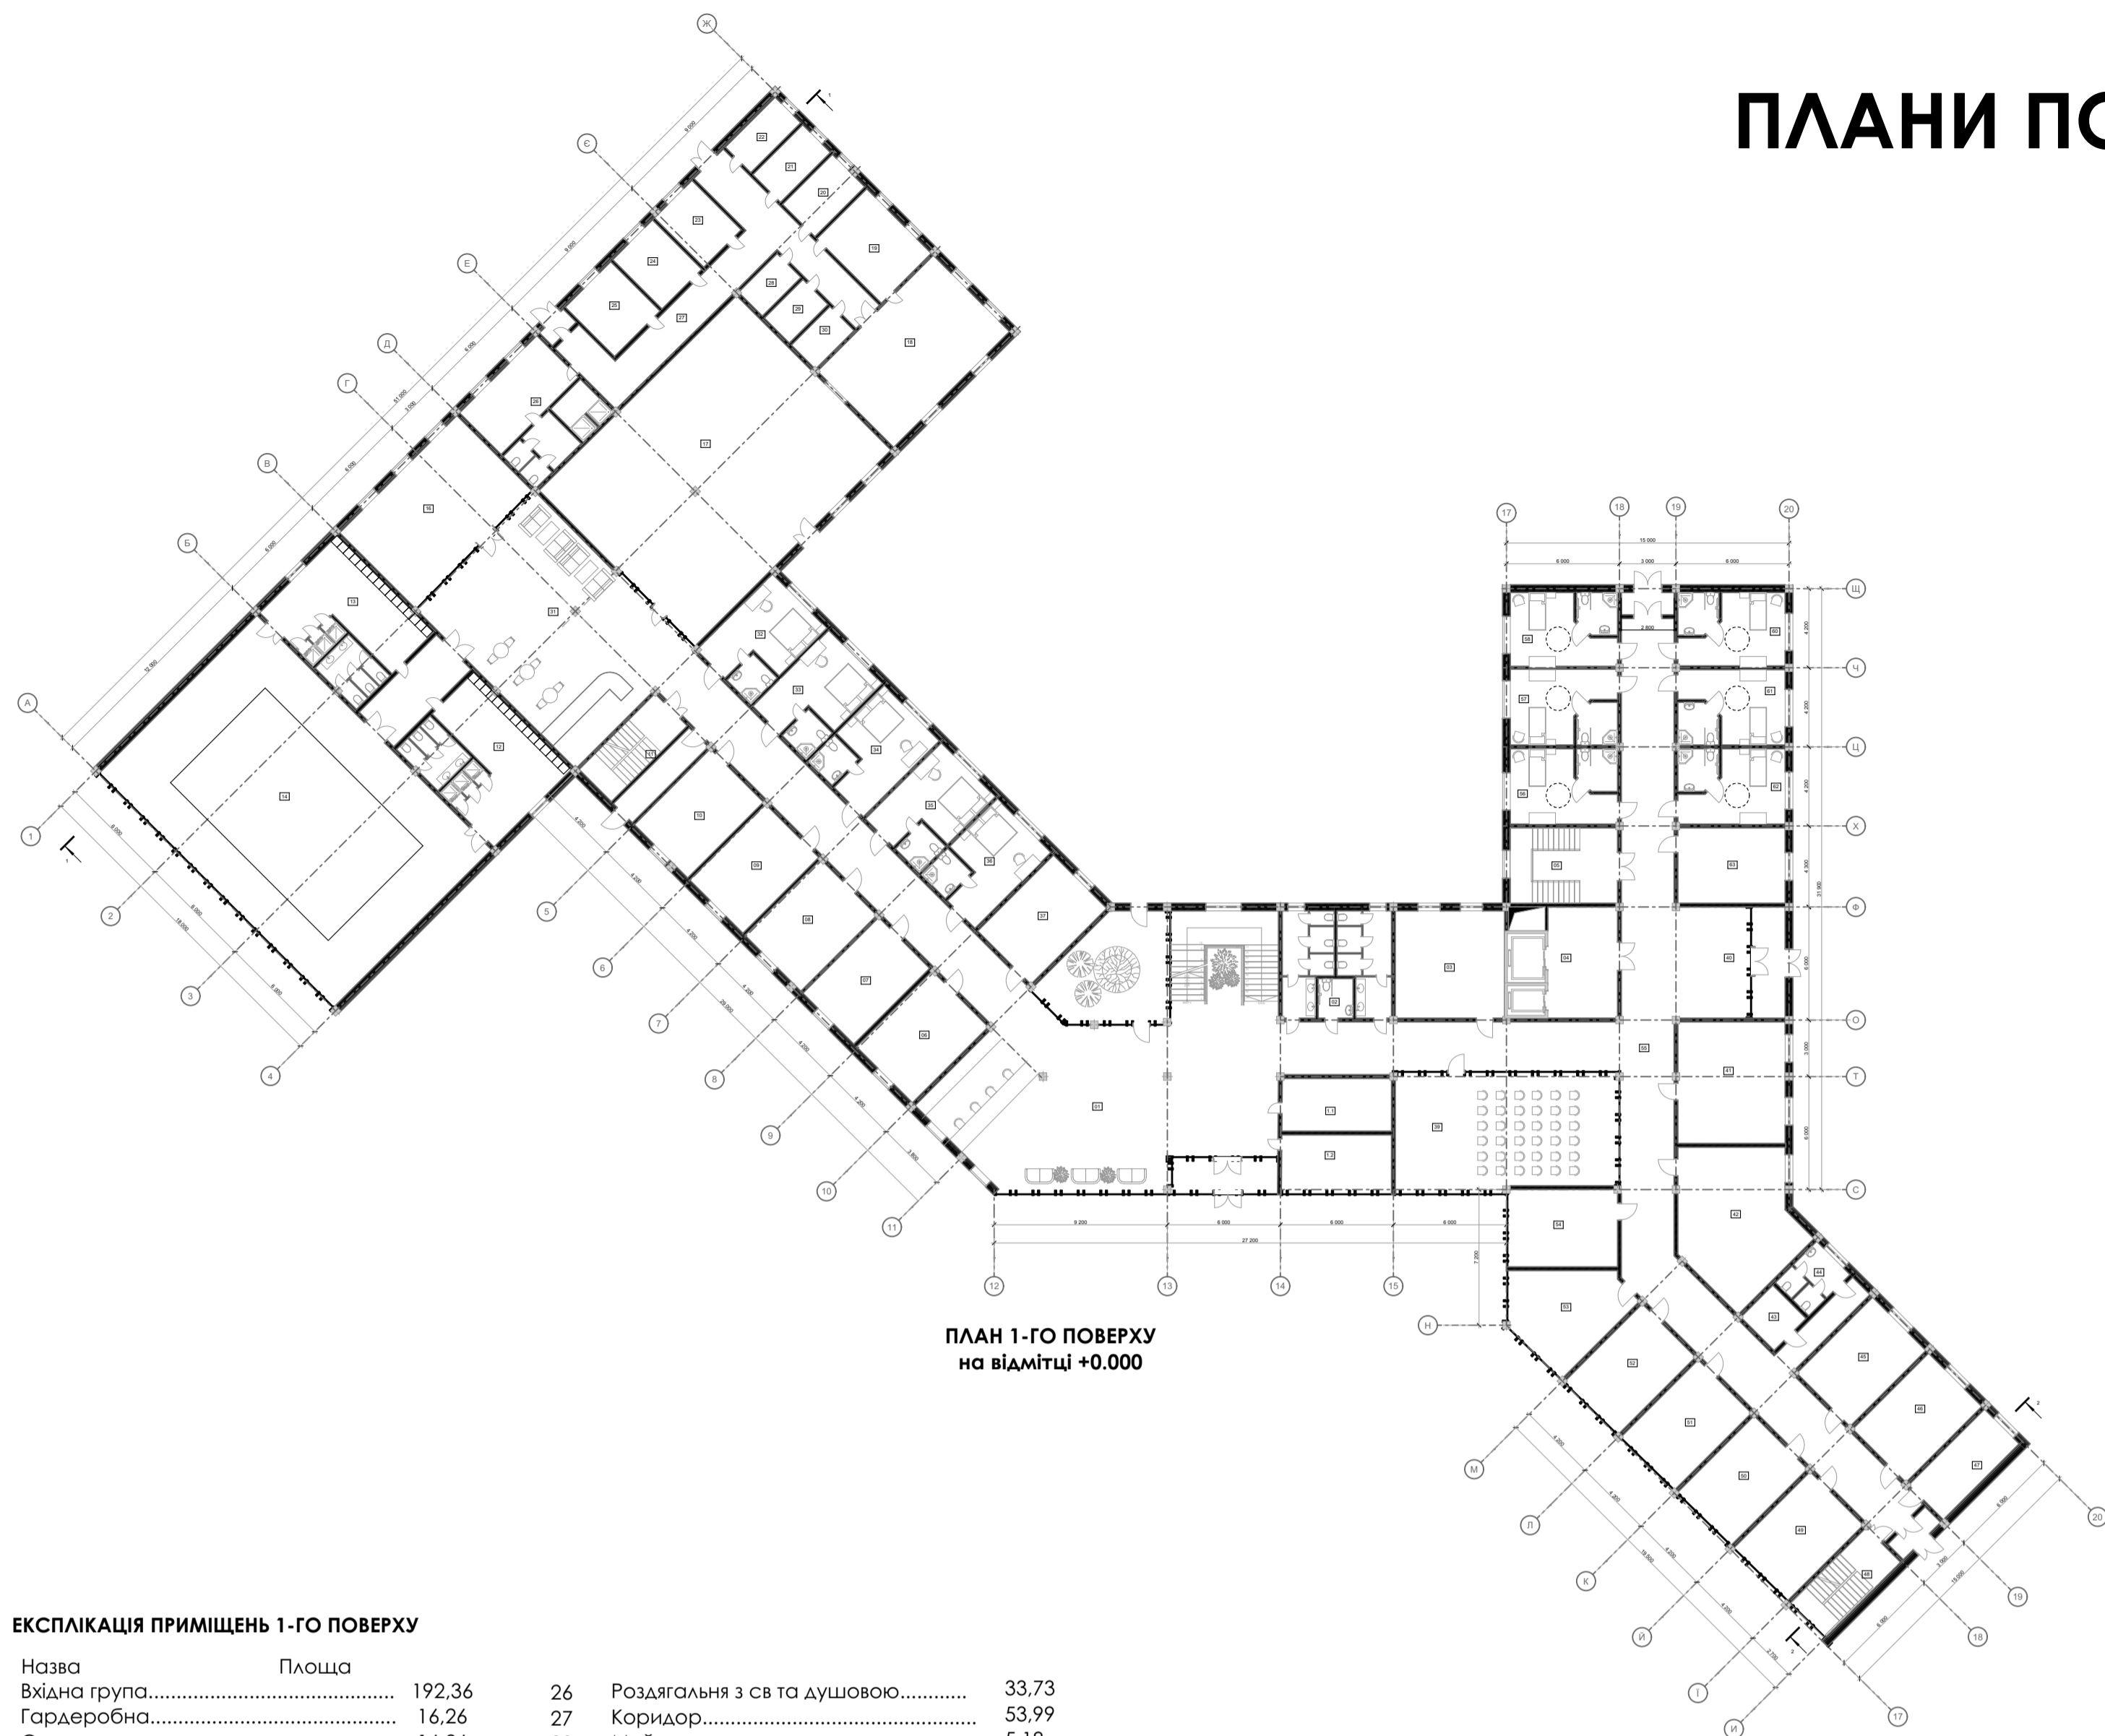

ПЛАН 1-ГО ПОВЕРХУ
на відмітці +0.000

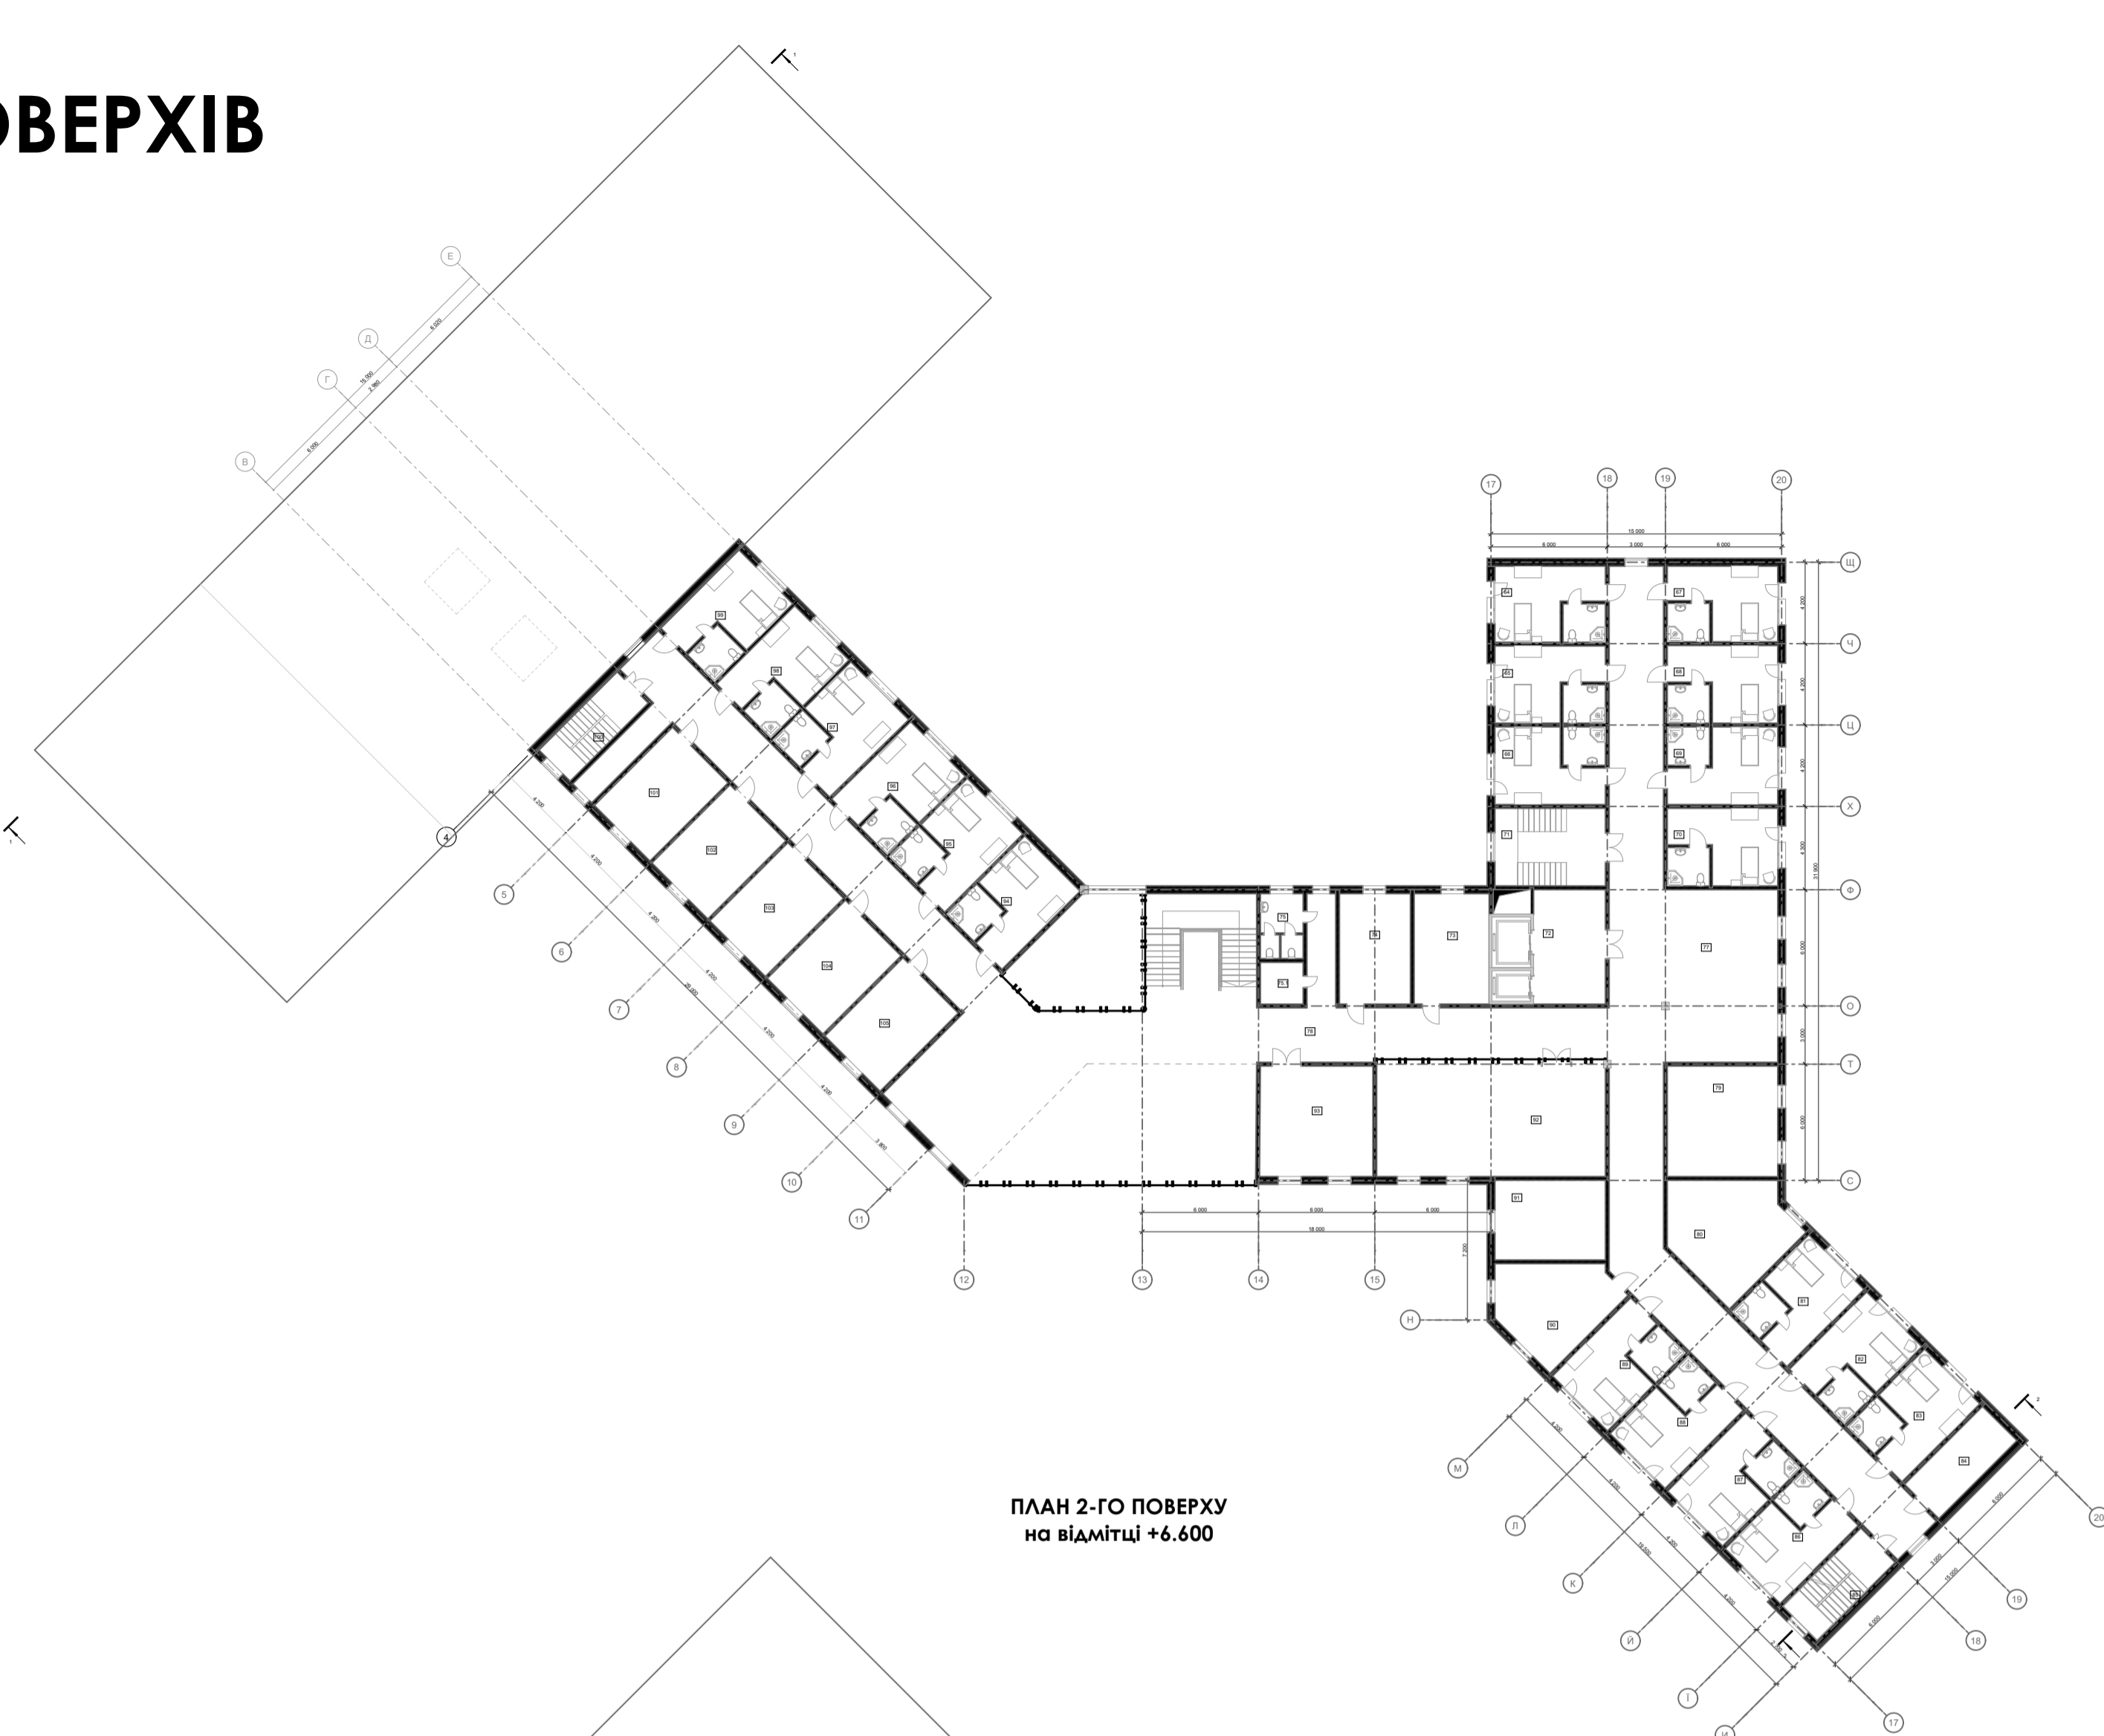

ПЛАН 2-ГО ПОВЕРХУ
на відмітці +6.600

ЕКСПЛІКАЦІЯ ПРИМІЩЕНЬ 1-ГО ПОВЕРХУ

№	Назва	Площа	№	Назва	Площа
01	Вхідна група.....	192,36	26	Роздягальня з св та душовою.....	33,73
1.1	Гардеробна.....	16,26	27	Коридор.....	53,99
1.2	Охорона пож.пост.....	16,26	28	Мийна столового посуду.....	5,18
02	Санвузол.....	33,61	29	Тарна.....	5,45
03	Кімната відпочинку персоналу.....	33,04	30	Мийна кухонного посуду.....	5,24
04	Ліфтовий хол (технічний).....	34,43	31	Хол.....	106,16
05	Сходова клітина.....	22,96	32	Сімейна палата (x4).....	113,45
06	Завгосп.....	23,92	37	Архів.....	22,78
07	Відділ кадрів.....	21,78	39	Конференц зал.....	64,02
08	Кабінет директора.....	23,92	40	Приймне відділення.....	34,19
09	Кабінет бухгалтера.....	22,78	41	Олядовий та прийомний кабінет.....	36,74
10	Головний лікар.....	22,78	42	Кабінет МРТ.....	44,68
11	Сходова клітина.....	23,42	43	Комора.....	6,00
12	Роздягальня жіноча.....	42,48	44	Санвузол.....	7,74
13	Роздягальня чоловіча.....	41,95	45	Кабінет діагностики.....	22,78
14	Басейн.....	205,86	46	Кабінет УЗД.....	22,78
16	Ерготерапія.....	49,68	47	Кабінет переливання крові.....	22,18
17	Їдальня.....	169,85	48	Сходова клітина.....	22,18
18	Цех приготування.....	49,74	49	Кабінет протезування.....	22,78
19	Холодний цех.....	18,14	50	Кабінет терапевта.....	22,78
20	Холодильна камера.....	9,10	51	Маніпуляційна.....	22,78
21	Борщяні вироби.....	7,79	52	Сестринська.....	22,78
22	Інвентарна.....	7,18	53	Ординаторська.....	25,44
23	Розвантажувальна.....	10,92	54	Процедурна.....	23,38
24	Завідуючий персоналом.....	11,02	56-62	Інклюзивна палата (X6).....	22,84
25	Адміністратор.....	12,63	63	Старша сестра.....	22,84

ЕКСПЛІКАЦІЯ ПРИМІЩЕНЬ 2-ГО ПОВЕРХУ


№	Назва	Площа
64	Палата.....	22,32
71	Сходова клітина.....	22,32
72	Ліфтовий хол.....	34,21
73	Склад білизни.....	22,00
74	Прачлярня.....	20,83
75	Санвузол.....	7,36
75.1	Комора.....	4,73
77	Лаундж зона.....	52,47
79	Кабінет групової терапії.....	32,45
80	Психолог.....	31,66
81	Палата.....	22,40
84	Підйомник.....	14,35
85	Сходова клітина.....	14,10
86	Палати.....	22,40
90	Сестринська.....	25,44
91	Маніотерапія.....	23,38
92	Зал ЛФК.....	67,20
93	Зал відновлення моторики.....	33,17
94	Палата.....	22,92
100	Сходова клітина.....	22,92
101	Стоматолог.....	22,92
102	Офтальмолог.....	22,78
103	Кабінет масажу.....	22,92
104	Кабінет масажу.....	22,92
105	Кабінет масажу.....	22,92
106	Палата.....	22,32
113	Сходова клітина.....	22,32

ЕКСПЛІКАЦІЯ ПРИМІЩЕНЬ 3-ГО ТА ТИПОВОГО ПОВЕРХУ


№	Назва	Площа
114	Ліфтовий хол.....	33,61
115	Технічна кімната.....	15,66
116	Прибиральниці.....	16,23
117	Палата.....	22,32
119	Черговий лікар.....	33,61
120	Палата.....	15,66
122	Підйомник.....	16,23
123	Сходова клітина.....	14,23
124	Палата.....	22,40
128	Інвентарна.....	22,71
129	Палата.....	22,32
131	Лаундж зона.....	30,76

ЕКСПЛІКАЦІЯ ПРИМІЩЕНЬ -1-ГО ПОВЕРХУ

№	Назва	Площа
1.1	Сходова клітина.....	22,96
1.2	Ліфтовий хол.....	34,44
1.3	Комора.....	23,92
1.4	Склад побутових речей.....	33,03
1.5	Санвузол.....	15,95
1.6	Зала укриття.....	247,30
1.7	Палата.....	22,32
1.8	Палата.....	22,32
1.9	Палата.....	22,32
1.10	Сходова клітина.....	22,18
1.11	Службовий кабінет.....	23,07
1.12	Архів.....	23,07
1.13	Кабінет обладнання.....	22,32

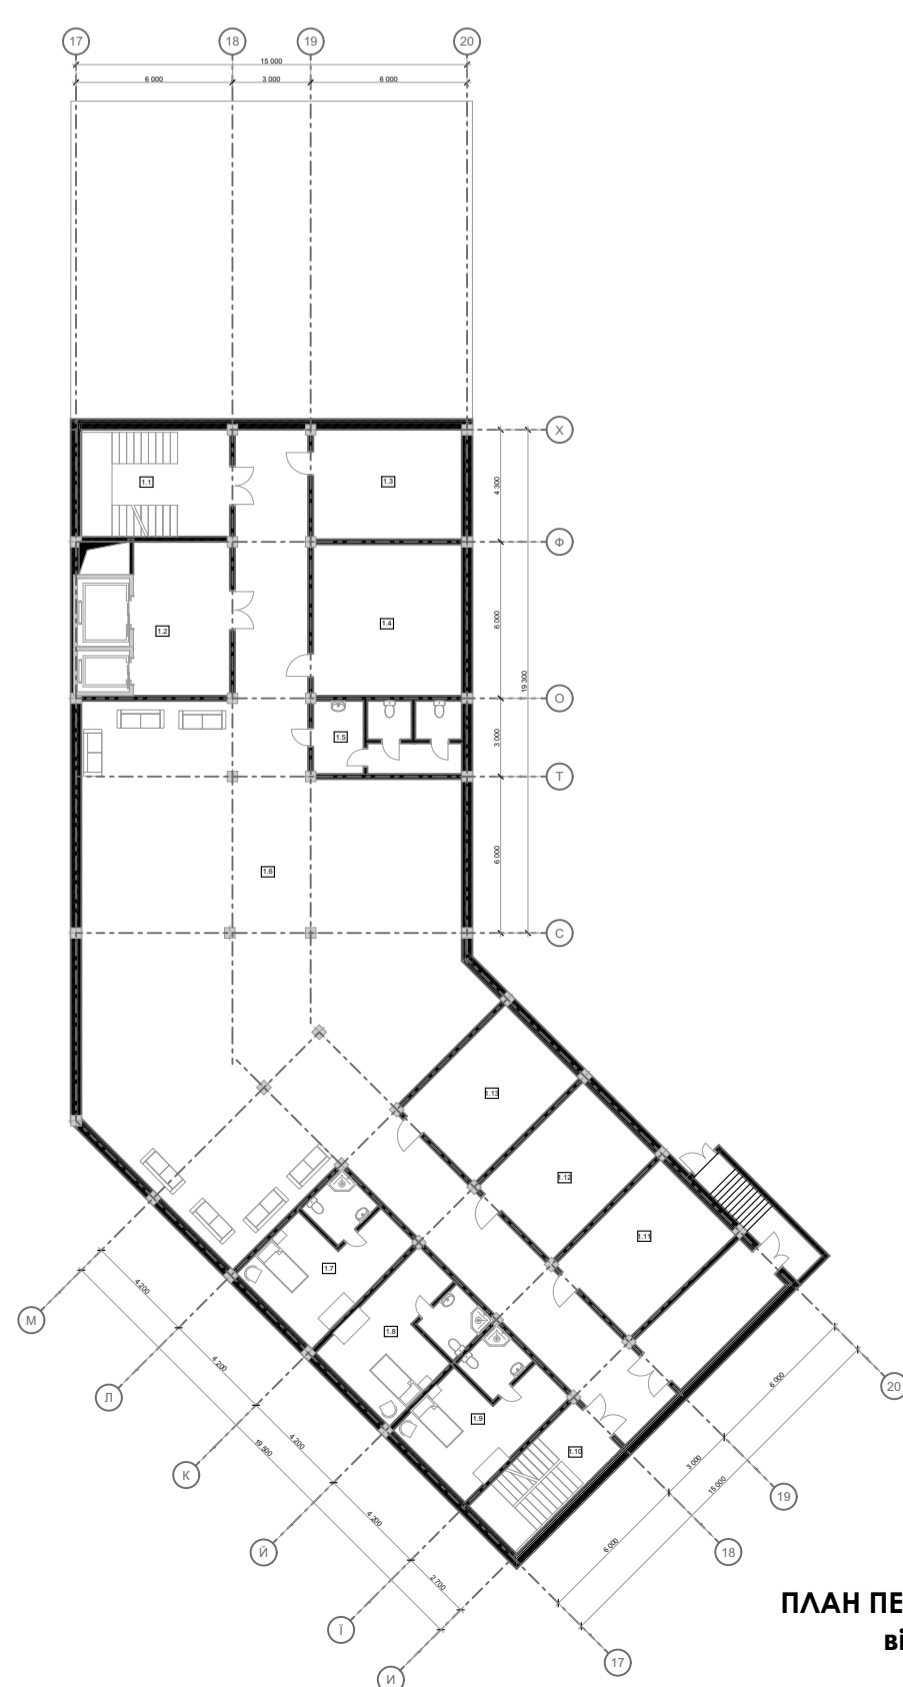


ПЛАН ПЕРШОГО ПОВЕРХУ на відмітці -3.300

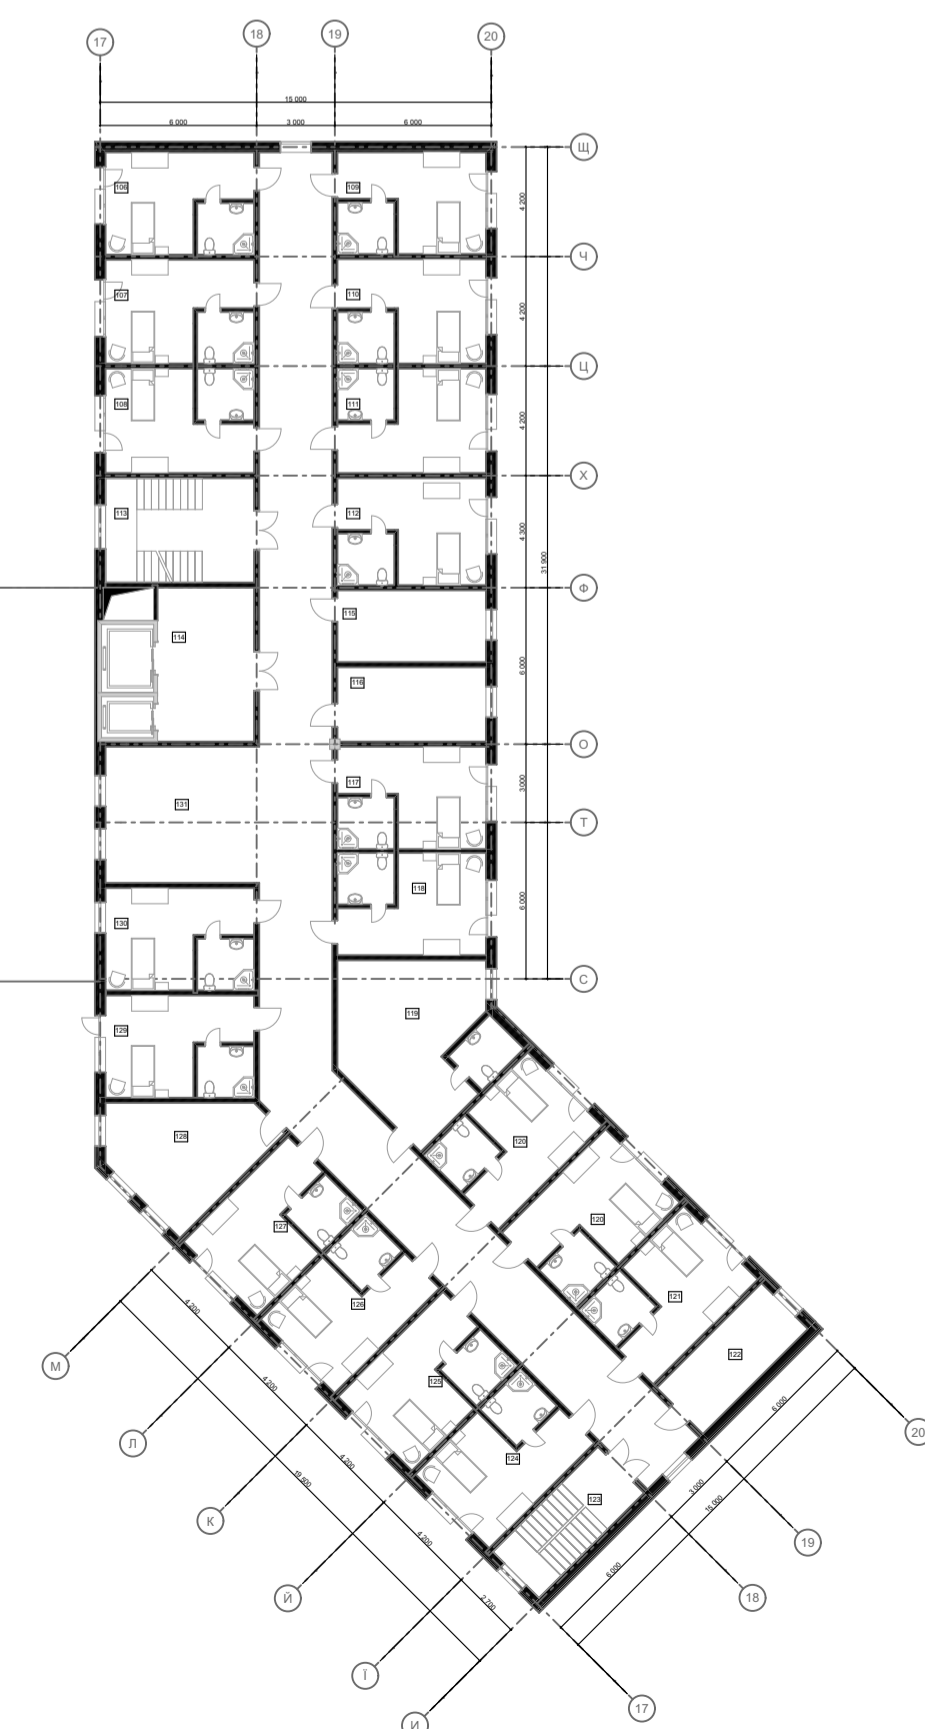


ПЛАН ТИПОВОГО ПОВЕРХУ на відмітці +9.900


ФАСАДИ

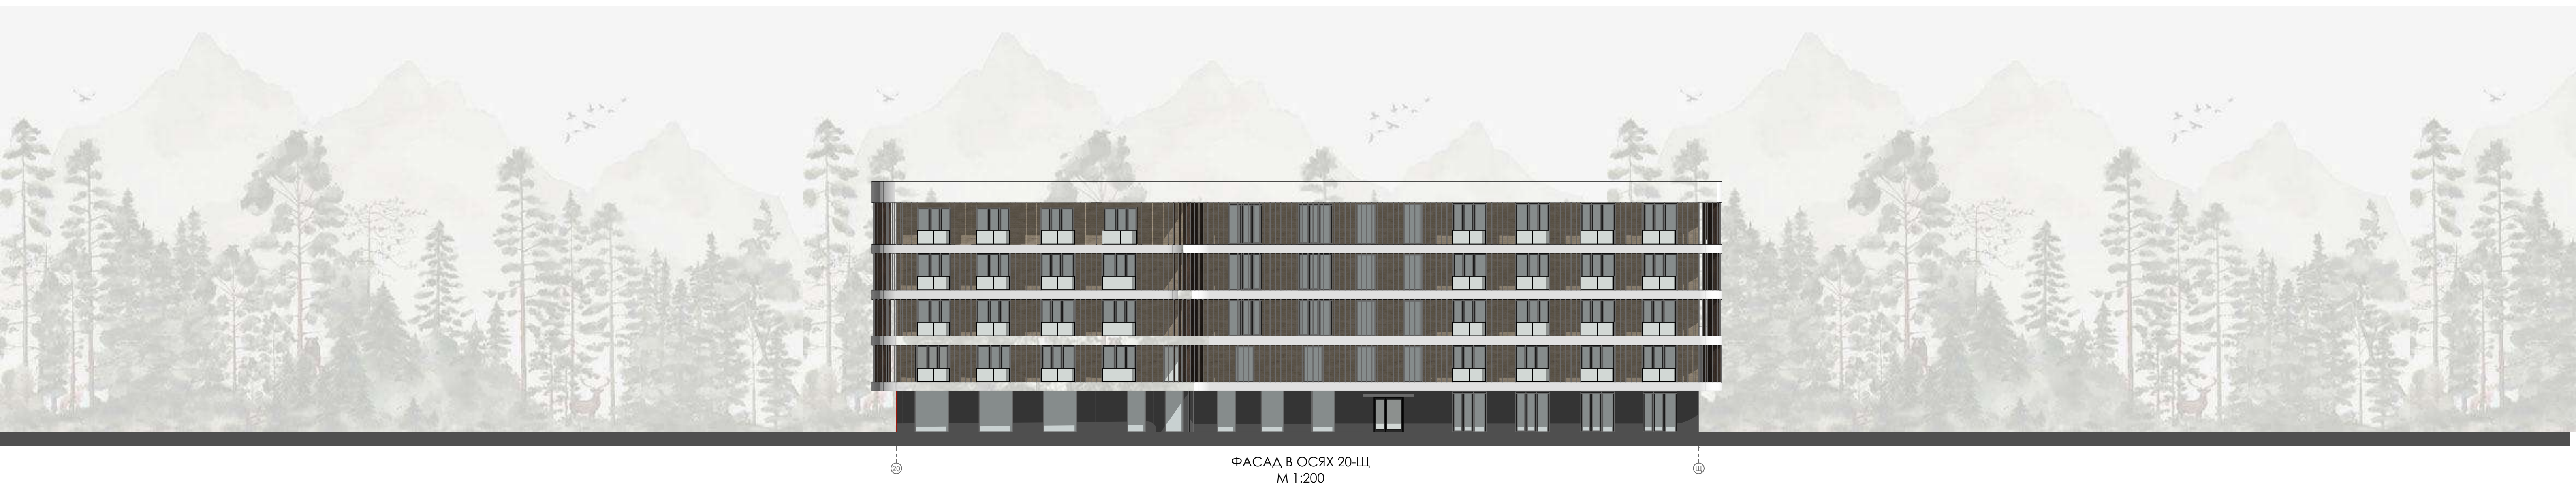


КОНСТРУКТИВНІ РІШЕННЯ

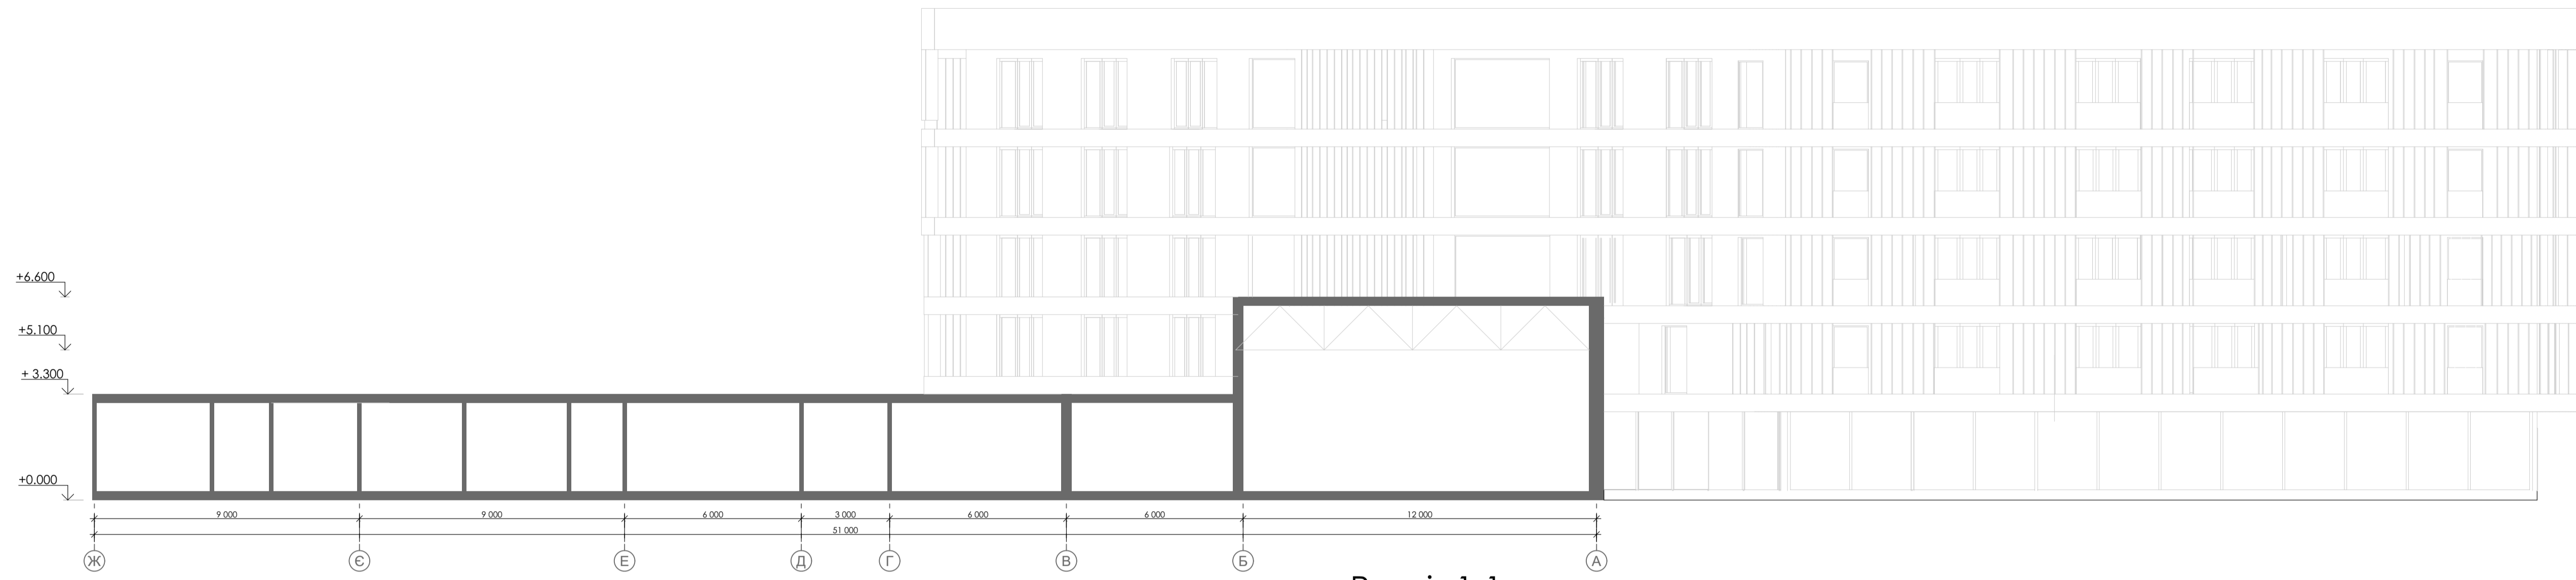

Розріз 1-1
М 1:100

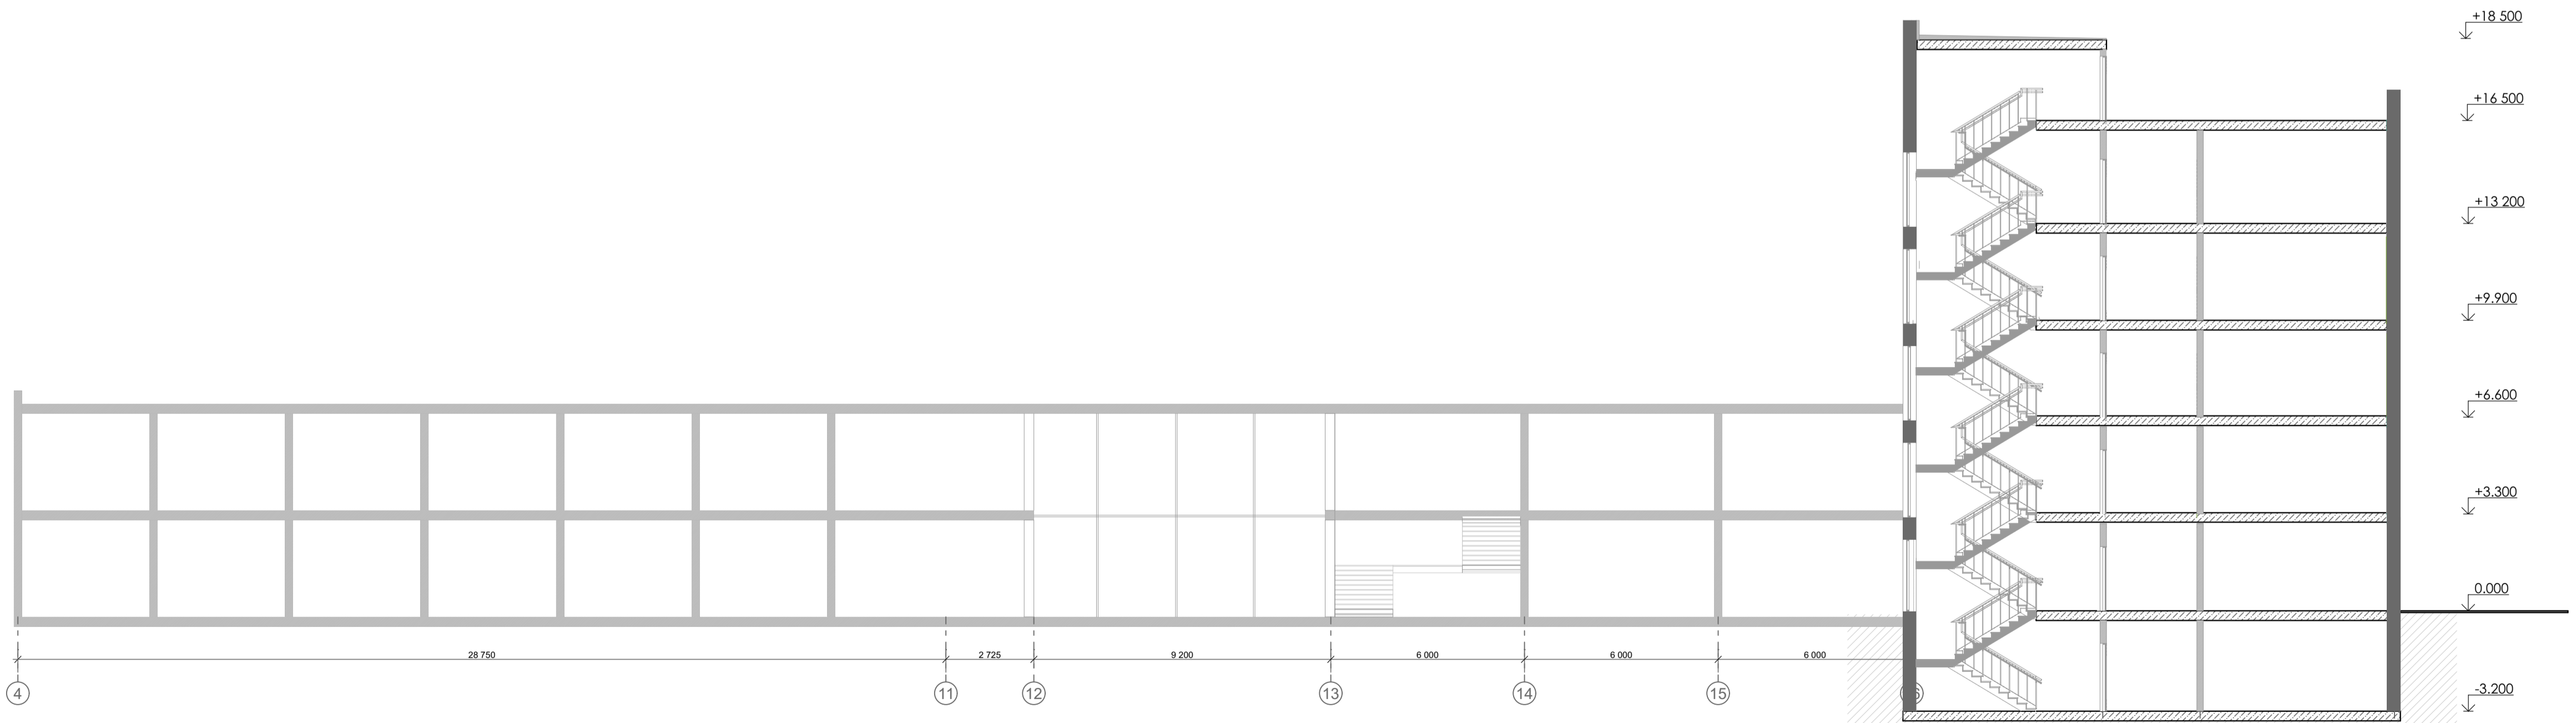

Розріз 2-2
М 1:100

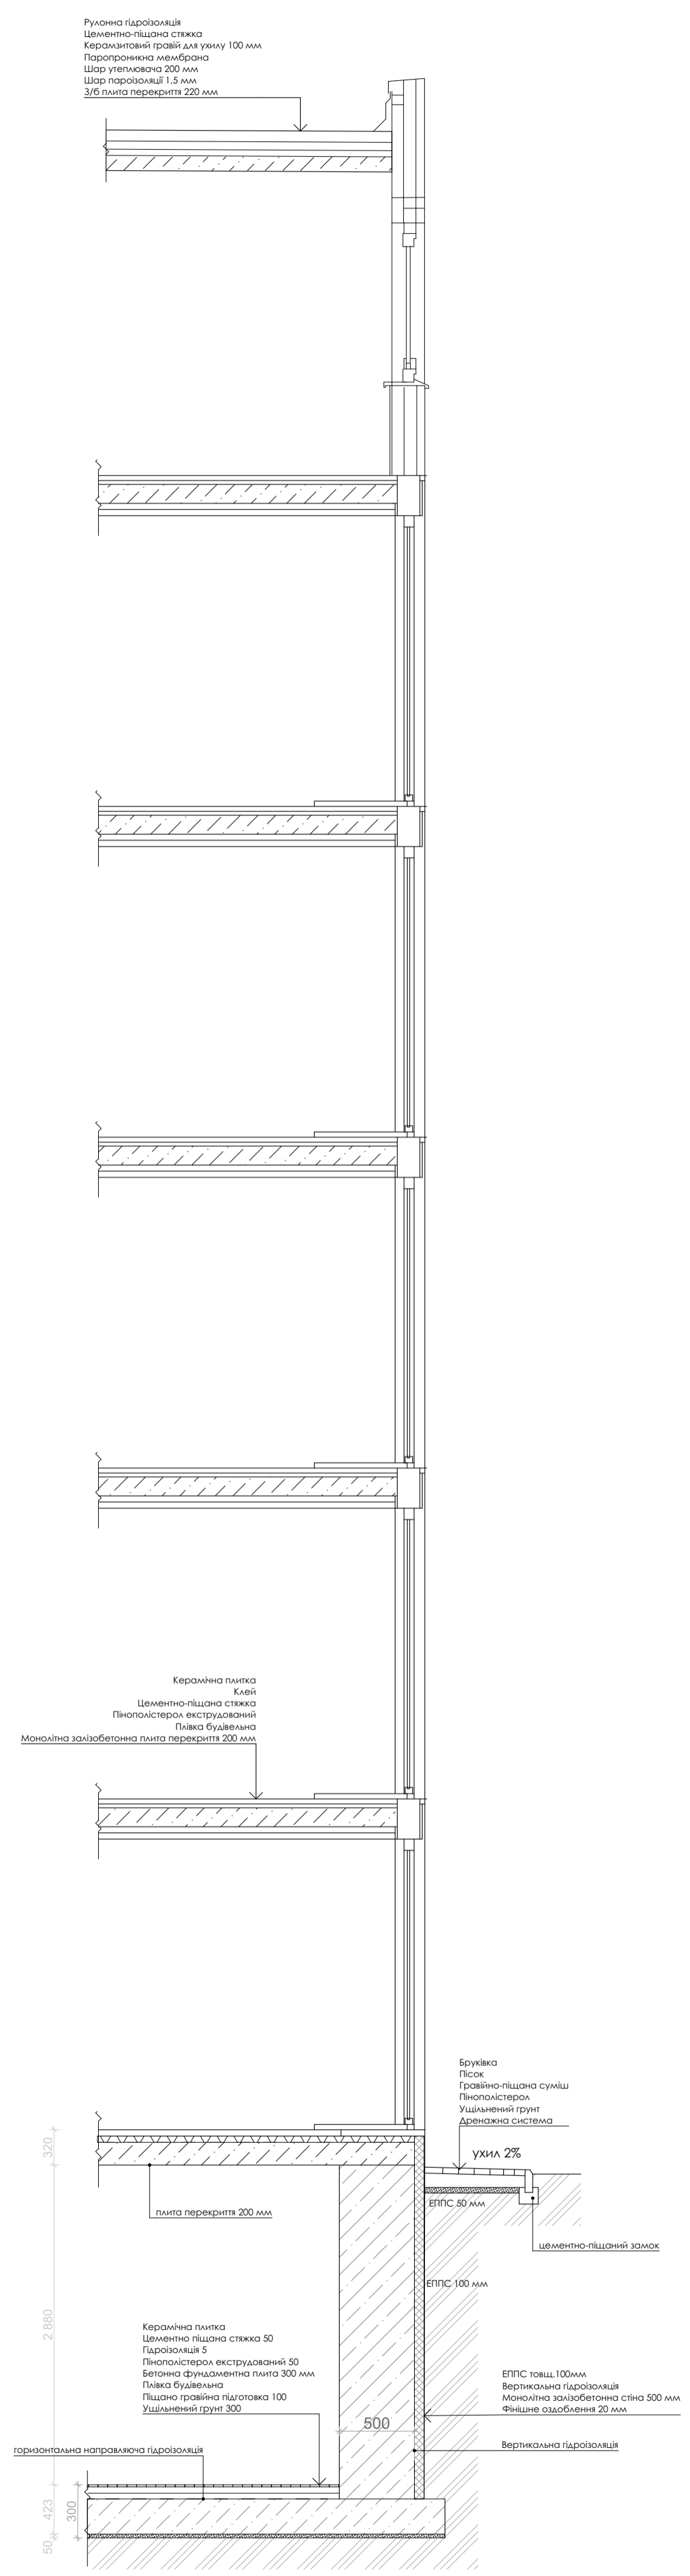

ВІЗУАЛІЗАЦІЯ ОБ'ЄКТУ



ДИЗАЙН ІНТЕР'ЄРУ

