




АКСОНОМЕТРИЧНА СХЕМА ХОЛОДНОГО ВОДОПОСТАЧАННЯ М1:100

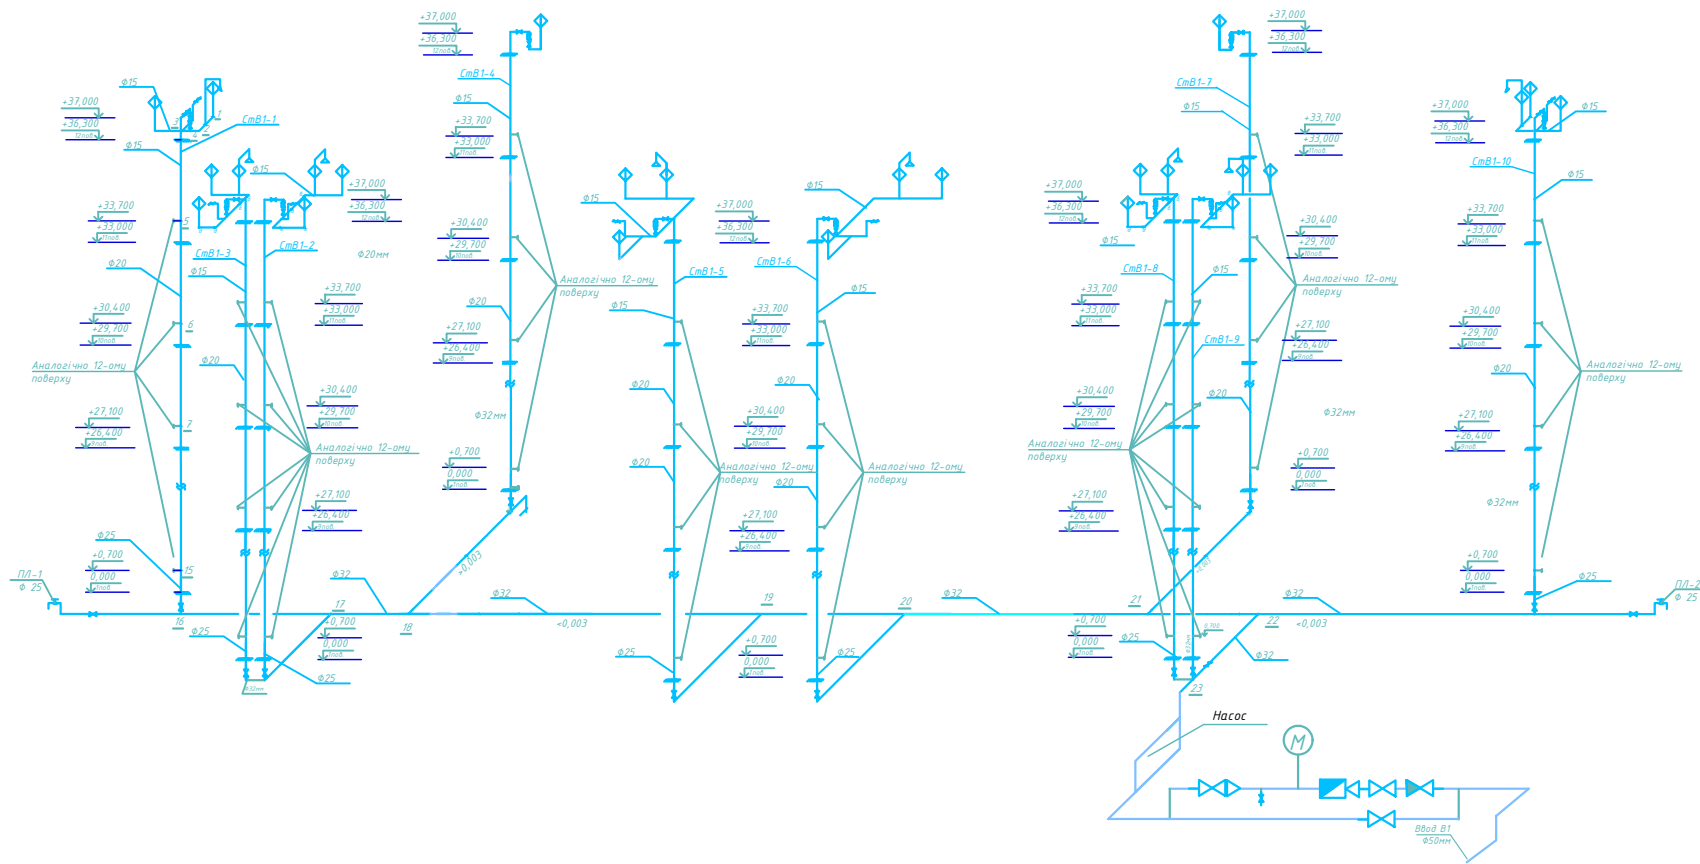


АКСОНОМЕТРИЧНА СХЕМА ПРОТИПОЖЕЖНОЇ СИСТЕМИ ВОДОПОСТАЧАННЯ 1:100

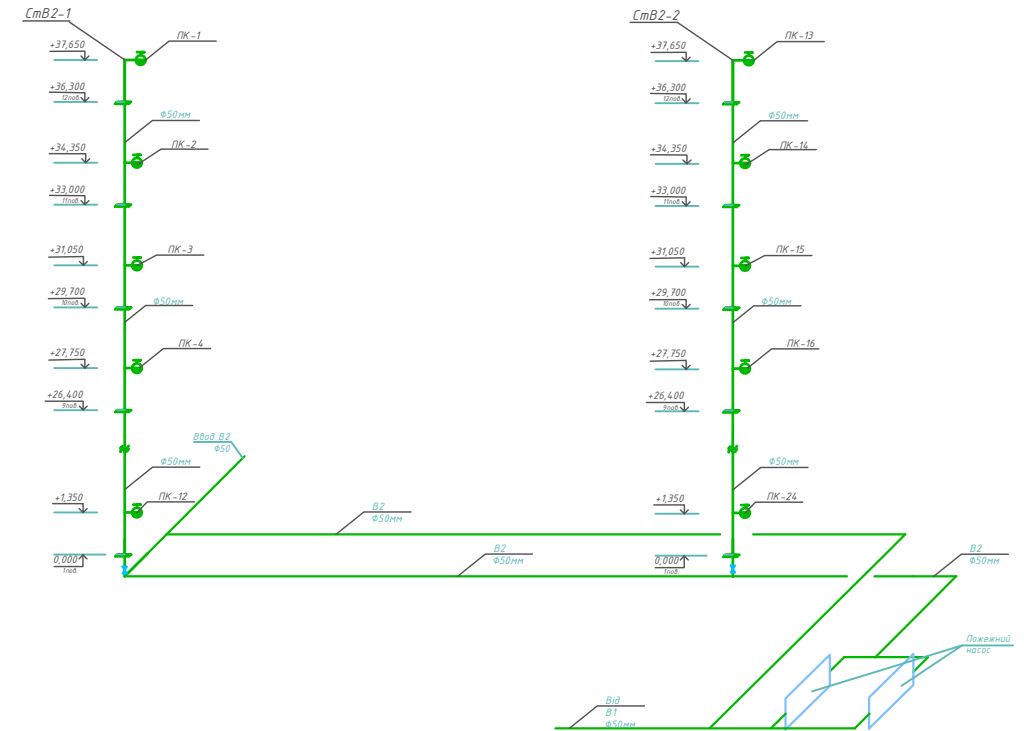

АКСОНОМЕТРИЧНА СХЕМА ГАРЯЧОГО ВОДОПОСТАЧАННЯ 1:100

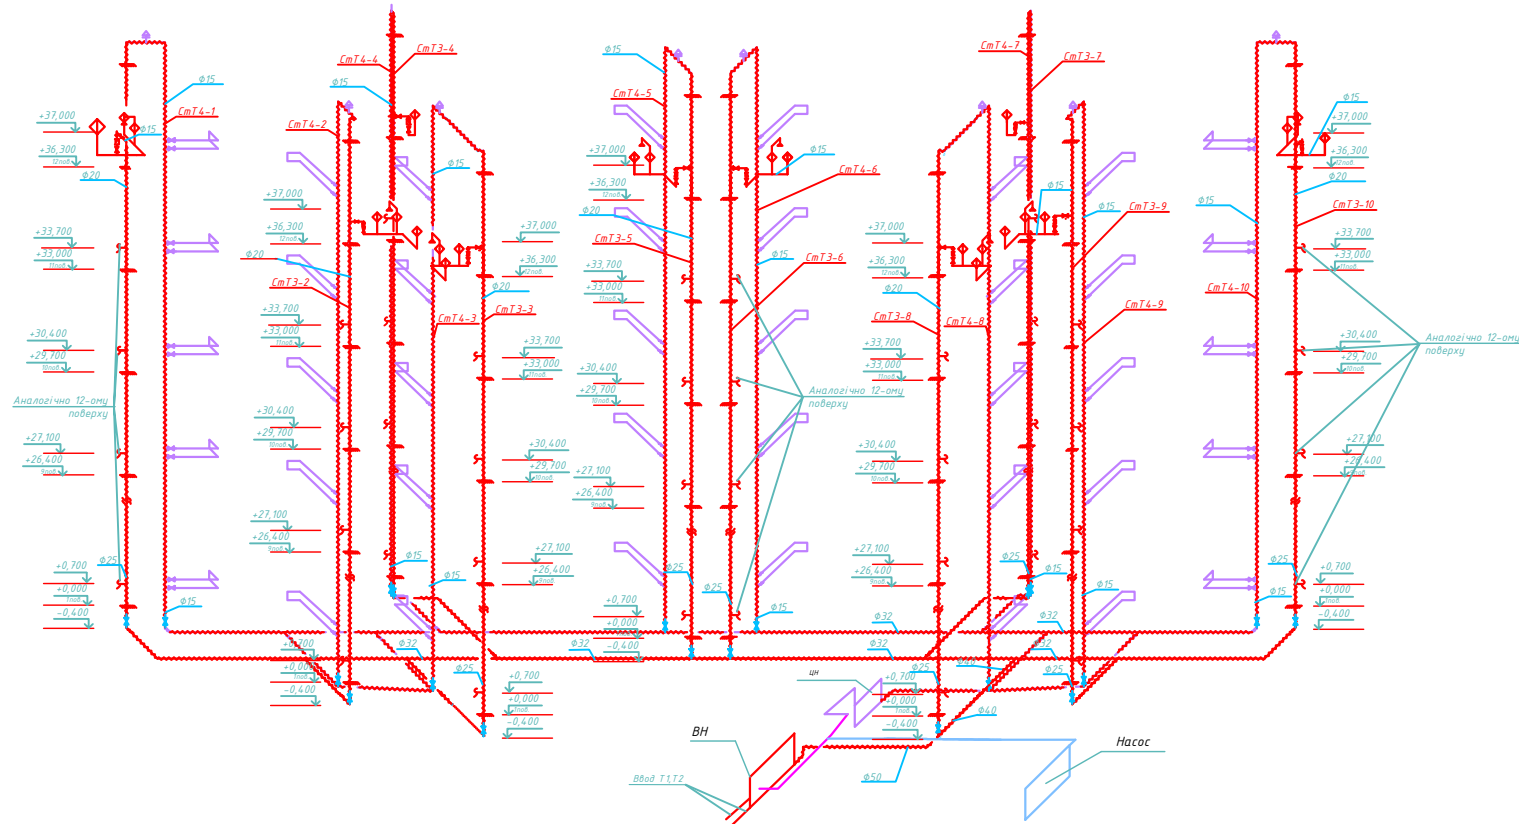

АКСОНОМЕТРИЧНА СХЕМА КАНАЛІЗАЦІЇ ОДНІЄЇ СЕКЦІЇ БУДИНКУ М1:100

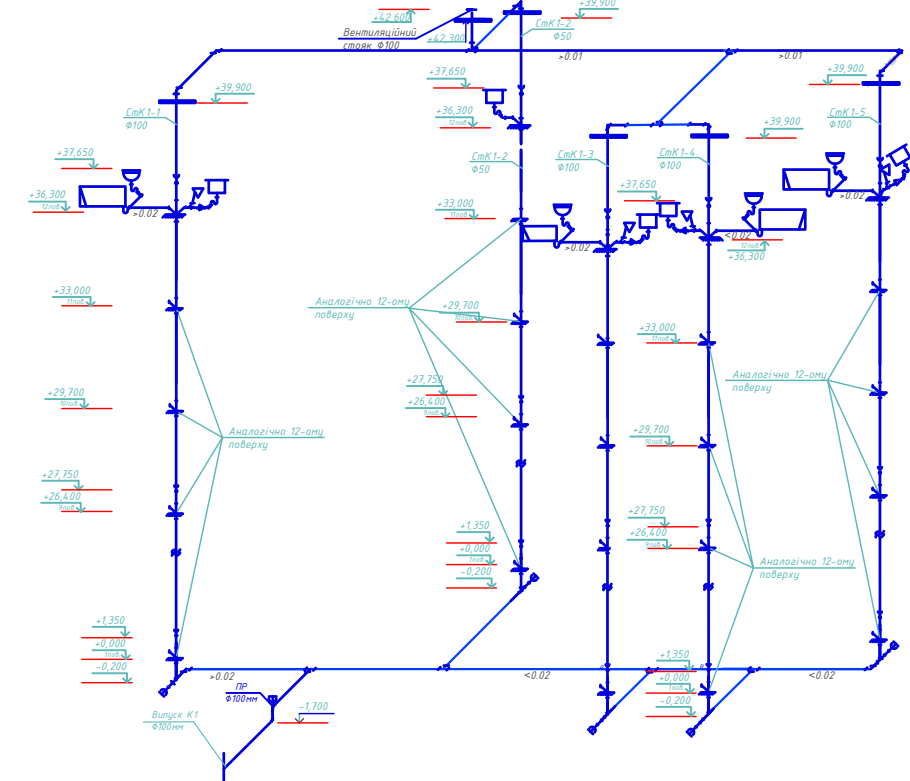

				Кваліфікаційна робота бакалавра		
				Кафедра водопостачання та водовідведення		
Зм	Арх	№ докум.	Підпис	Дата	Каналізація району міста з розробкою сантехобладнання житлового будинку	Стадія
Виб.кавалера	Хоружий В.П.	Штанський С.І.				КРМ
Керівник	Ратайчук М.О.					Лист
Виконав						6
				КНУБА, ФІСЕ гр.		
				ВВ-21, Київ 2025		