

КВАЛІФІКАЦІЙНА ВИПУСКНА РОБОТА НА ЗДОБУТТЯ ОСВІТНЬОГО СТУПЕНЯ БАКАЛАВРА АРХІТЕКТУРИ

На тему :

«Школа мистецтв у м. Луцьку»

Загальним обсягом 6 аркушів А1, пояснювальна записка 65с.

Виконала: Студентка групи АРХ-22-1А

191 «Архітектура та містобудування»

Освітньо-професійна програма «Архітектура та містобудування»

(шифр і назва спеціальності, освітньо-наукова програма)

Шевчук Тетяна Василівна


(прізвище, ім'я, по батькові)

Керівник: Доц. Третяк Максим Едуардович


(наук. ступінь, посада, прізвище, ім'я, по батькові)

Київ - 2026р.


Загальна експозиція

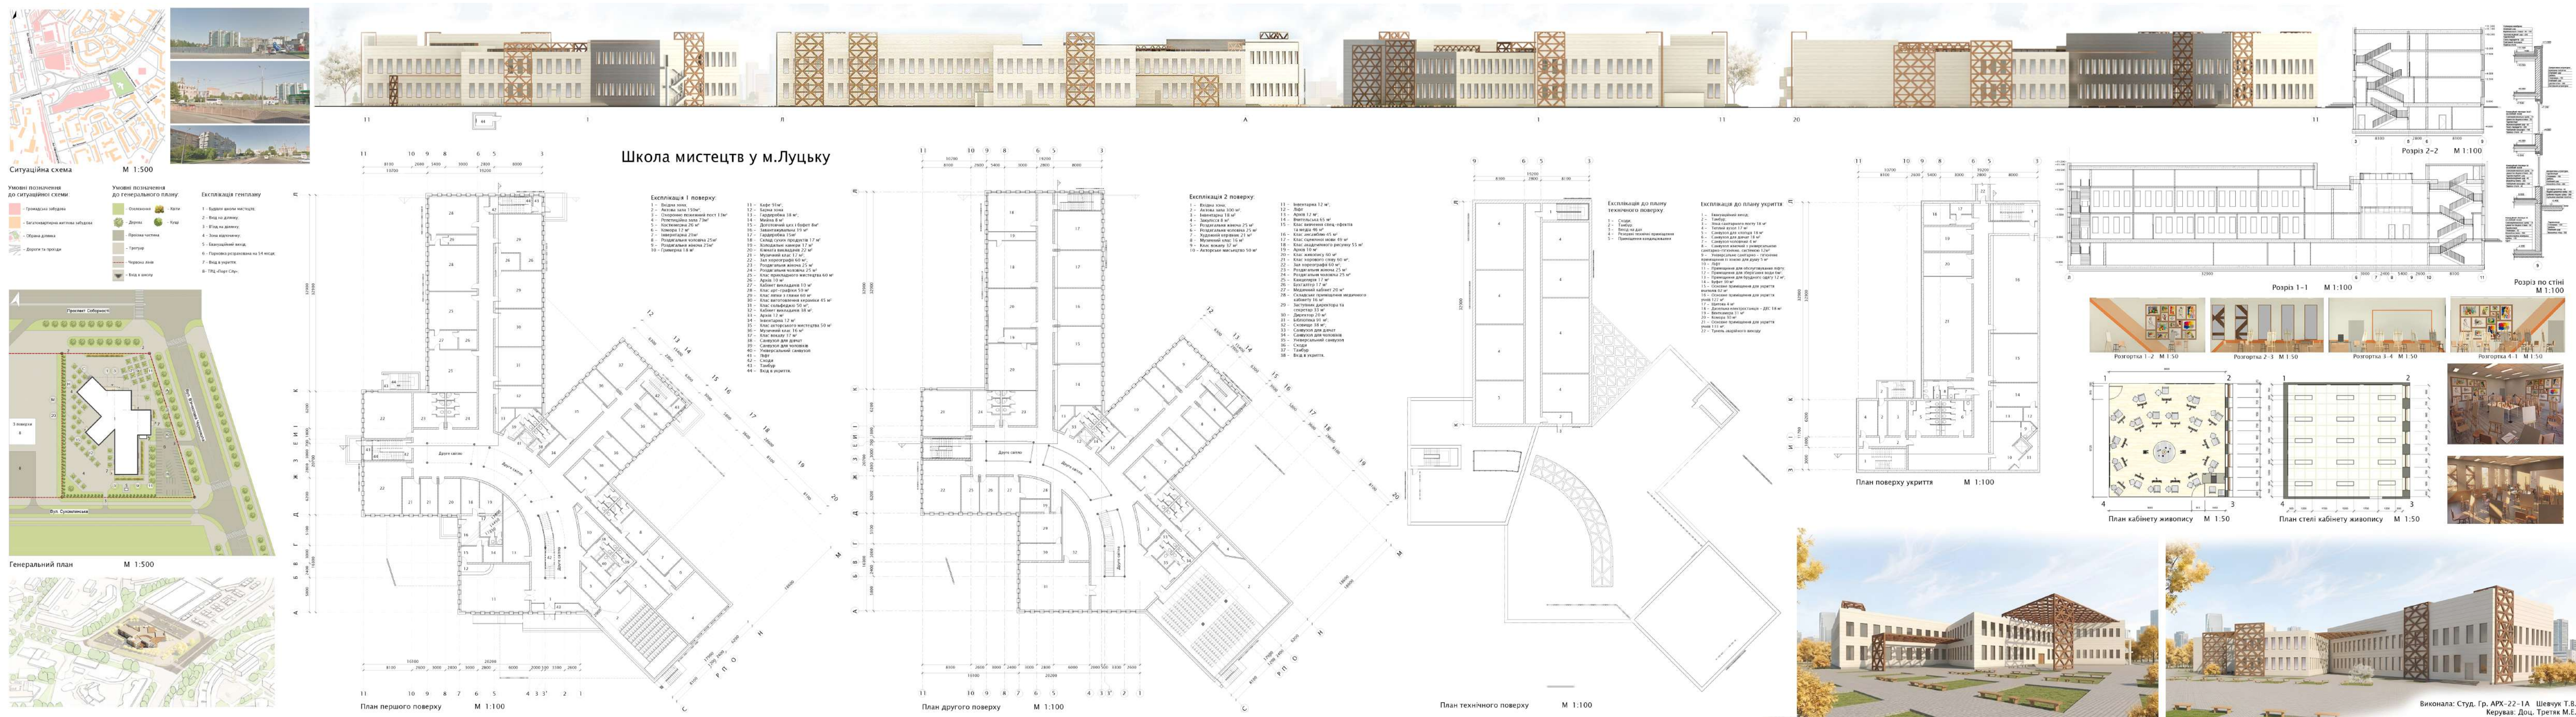

Містобудівне рішення

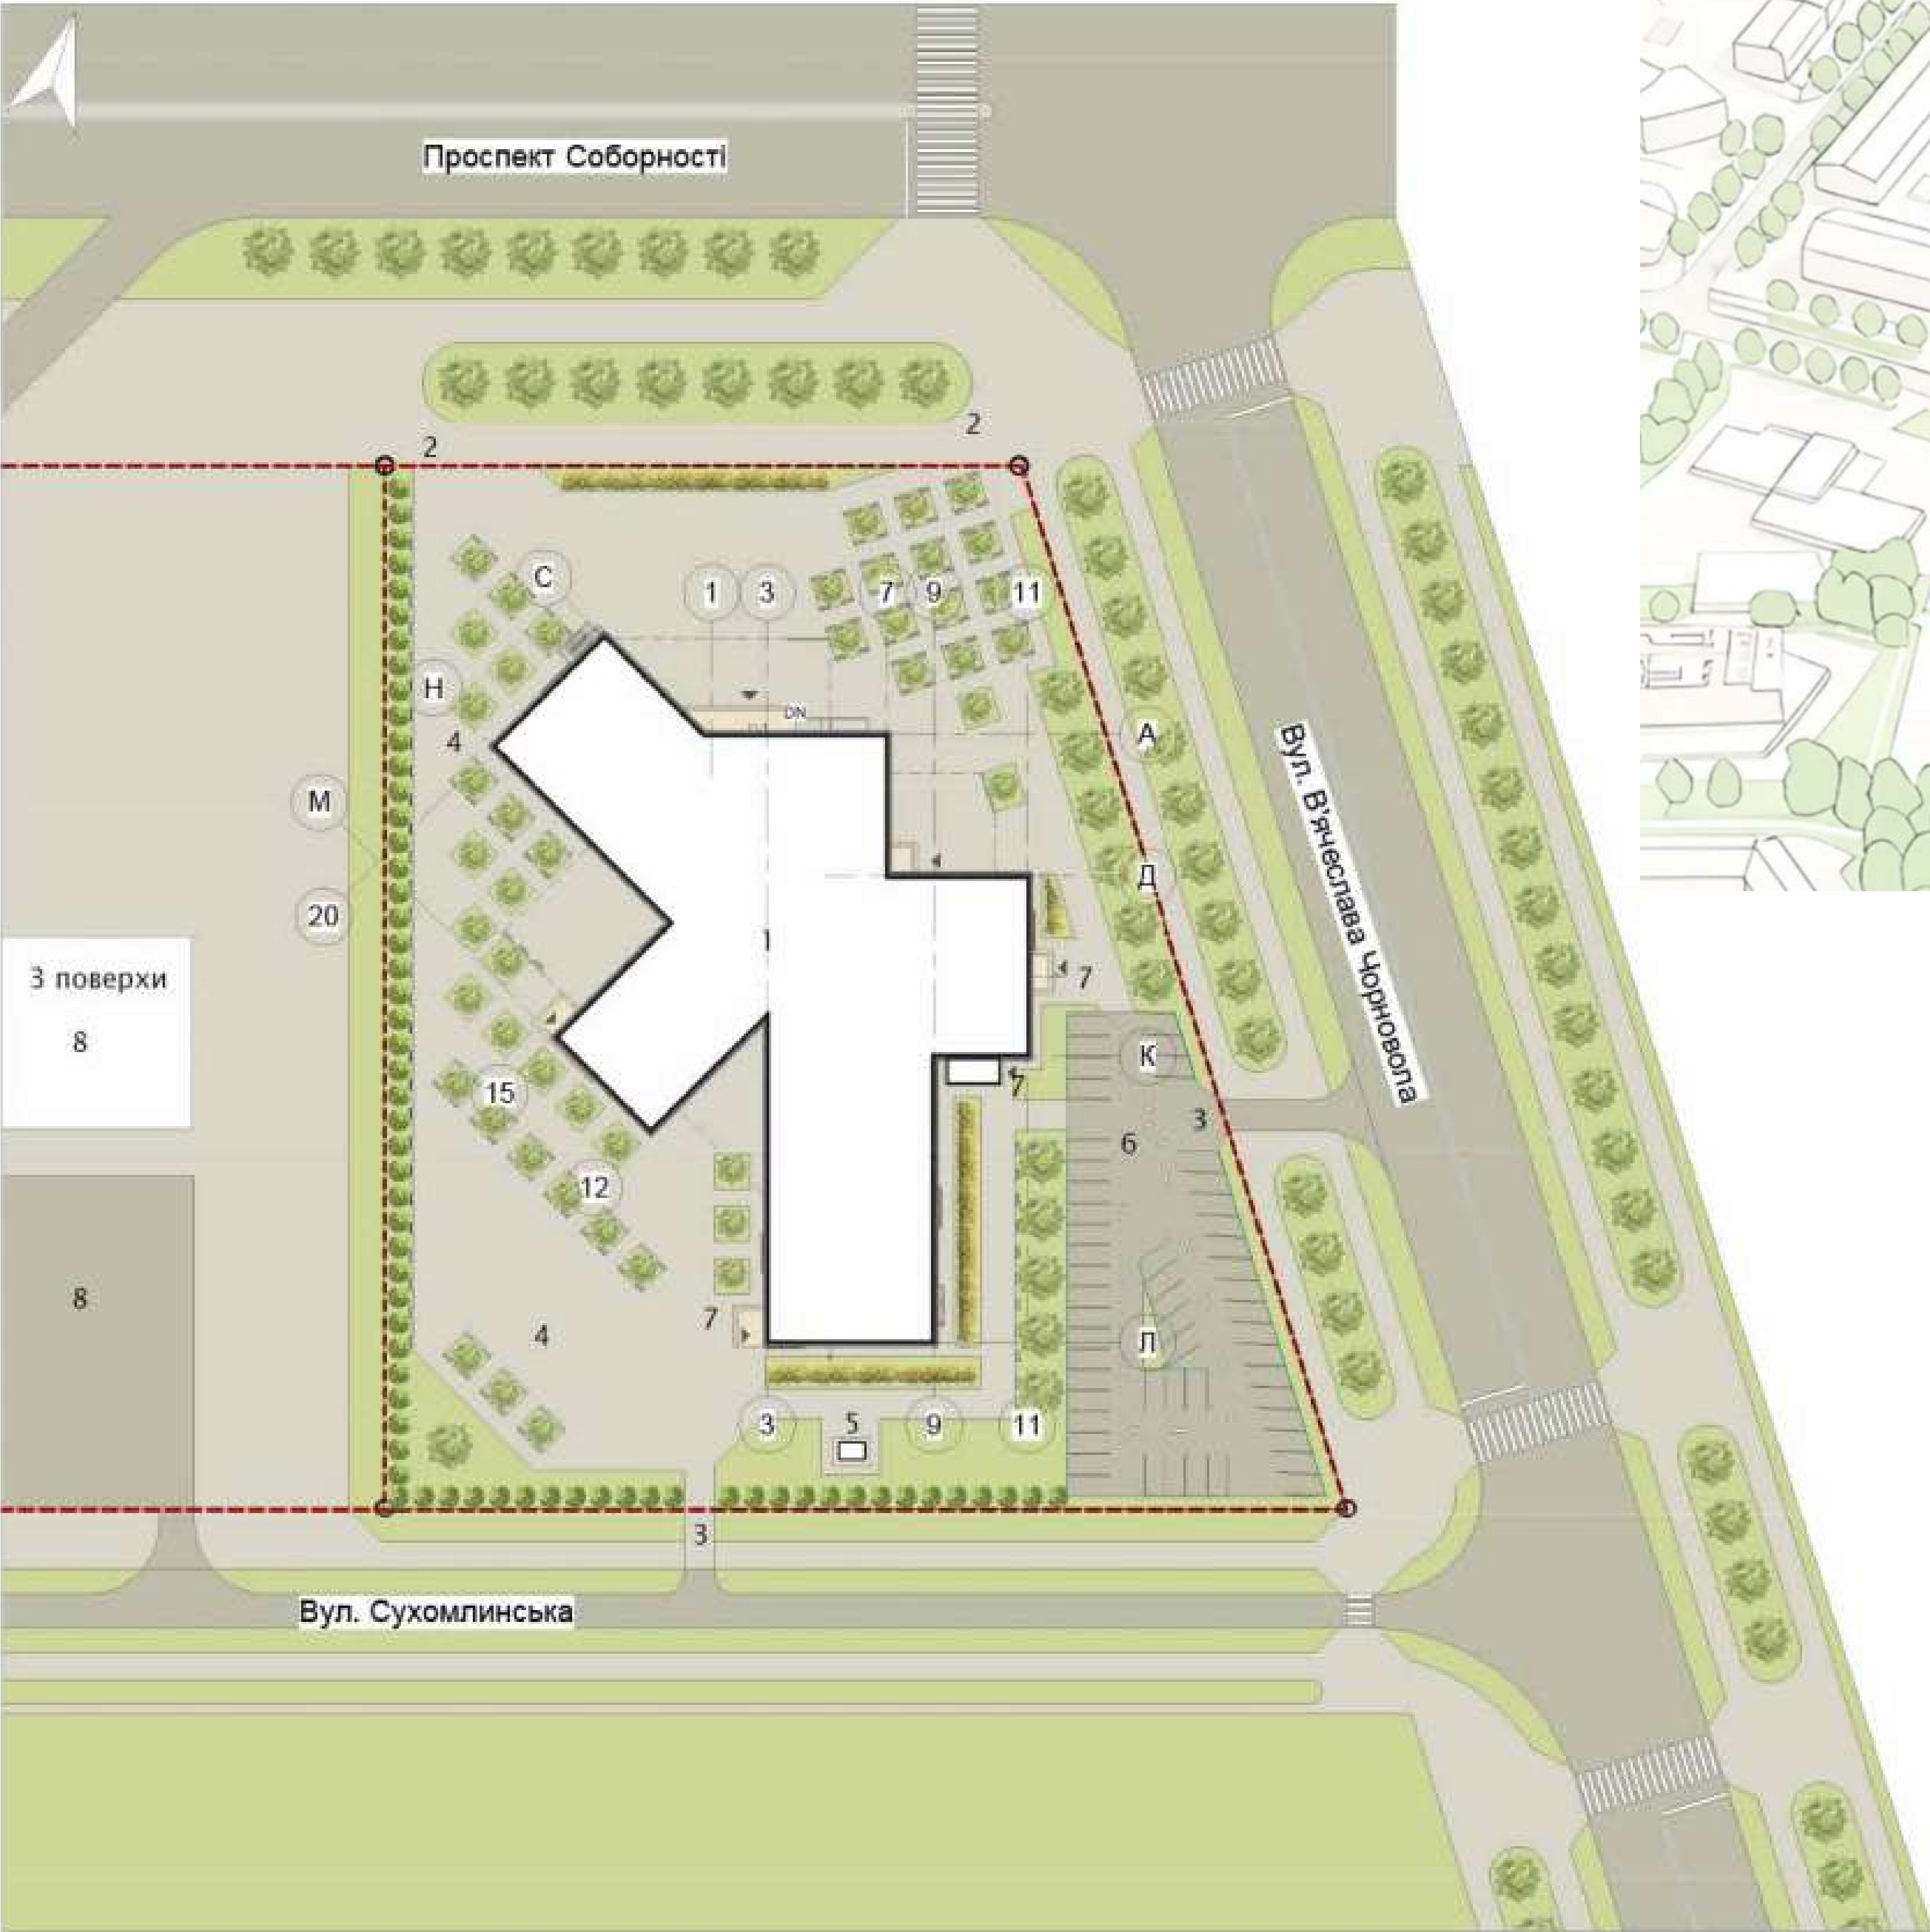

Масштабна лінійка до генерального плану

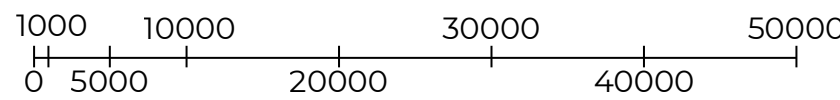

Експлікація генплану

- 1 – Будівля школи мистецтв;
- 2 – Вхід на ділянку;
- 3 – В'їзд на ділянку;
- 4 – Зона відпочинку;
- 5 – Евакуаційний вихід;
- 6 – Парковка розрахована на 54 місця;
- 7 – Вхід в укриття;
- 8 – ТРЦ «Порт Сіті»;

Умовні позначення до генерального плану:

- Озеленення
- Дерева
- Квіти
- Кущі
- Пріоритетна частина
- Тротуар
- Червона лінія
- Вхід в школу




Умовні позначення до ситуаційної схеми:

- Громадська забудова
- Багатоквартирна житлова забудова
- Обрана ділянка
- Дороги та проїзди

Архітектурно-планувальне та конструктивне рішення

Поверх 1

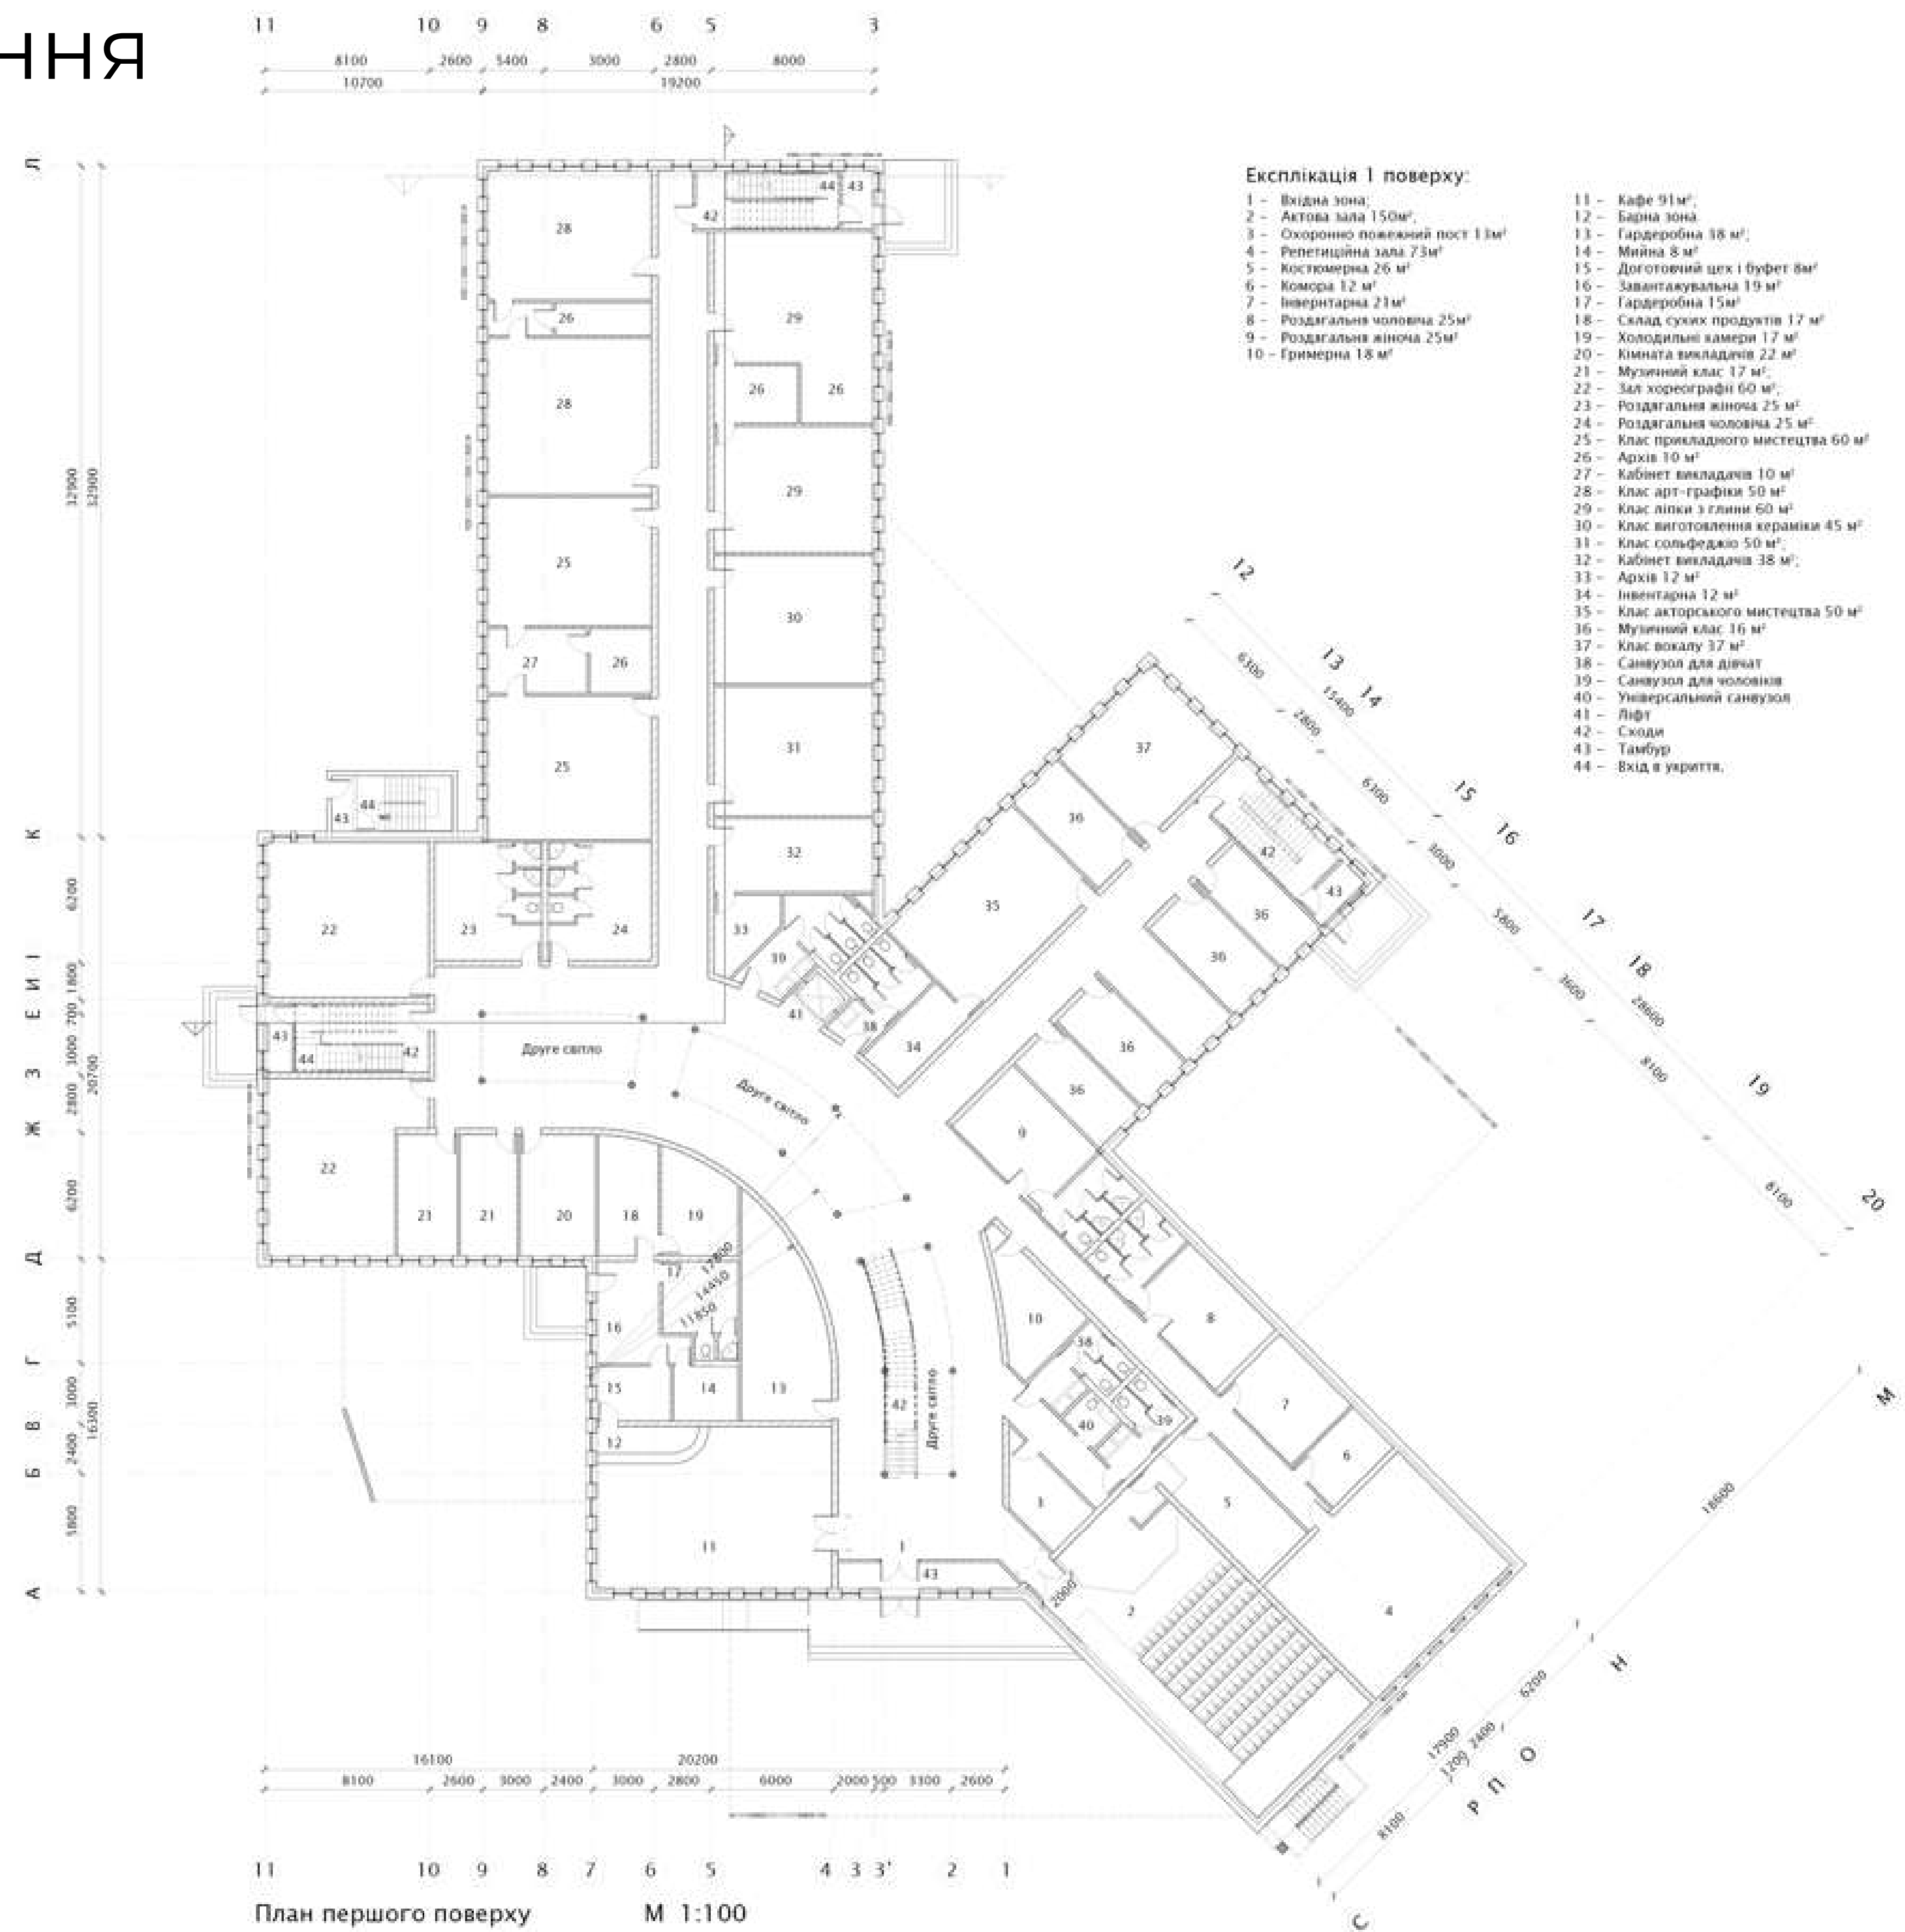


Архітектурно-планувальне та конструктивне рішення

Поверх 2





Масштабна лінійка

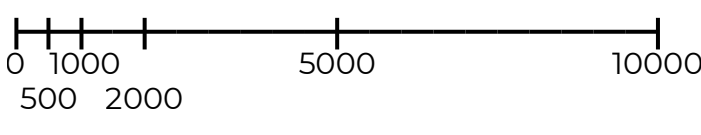

Архітектурно-планувальне та конструктивне рішення

Поверх укриття та поверх технічного поверху


Масштабна лінійка

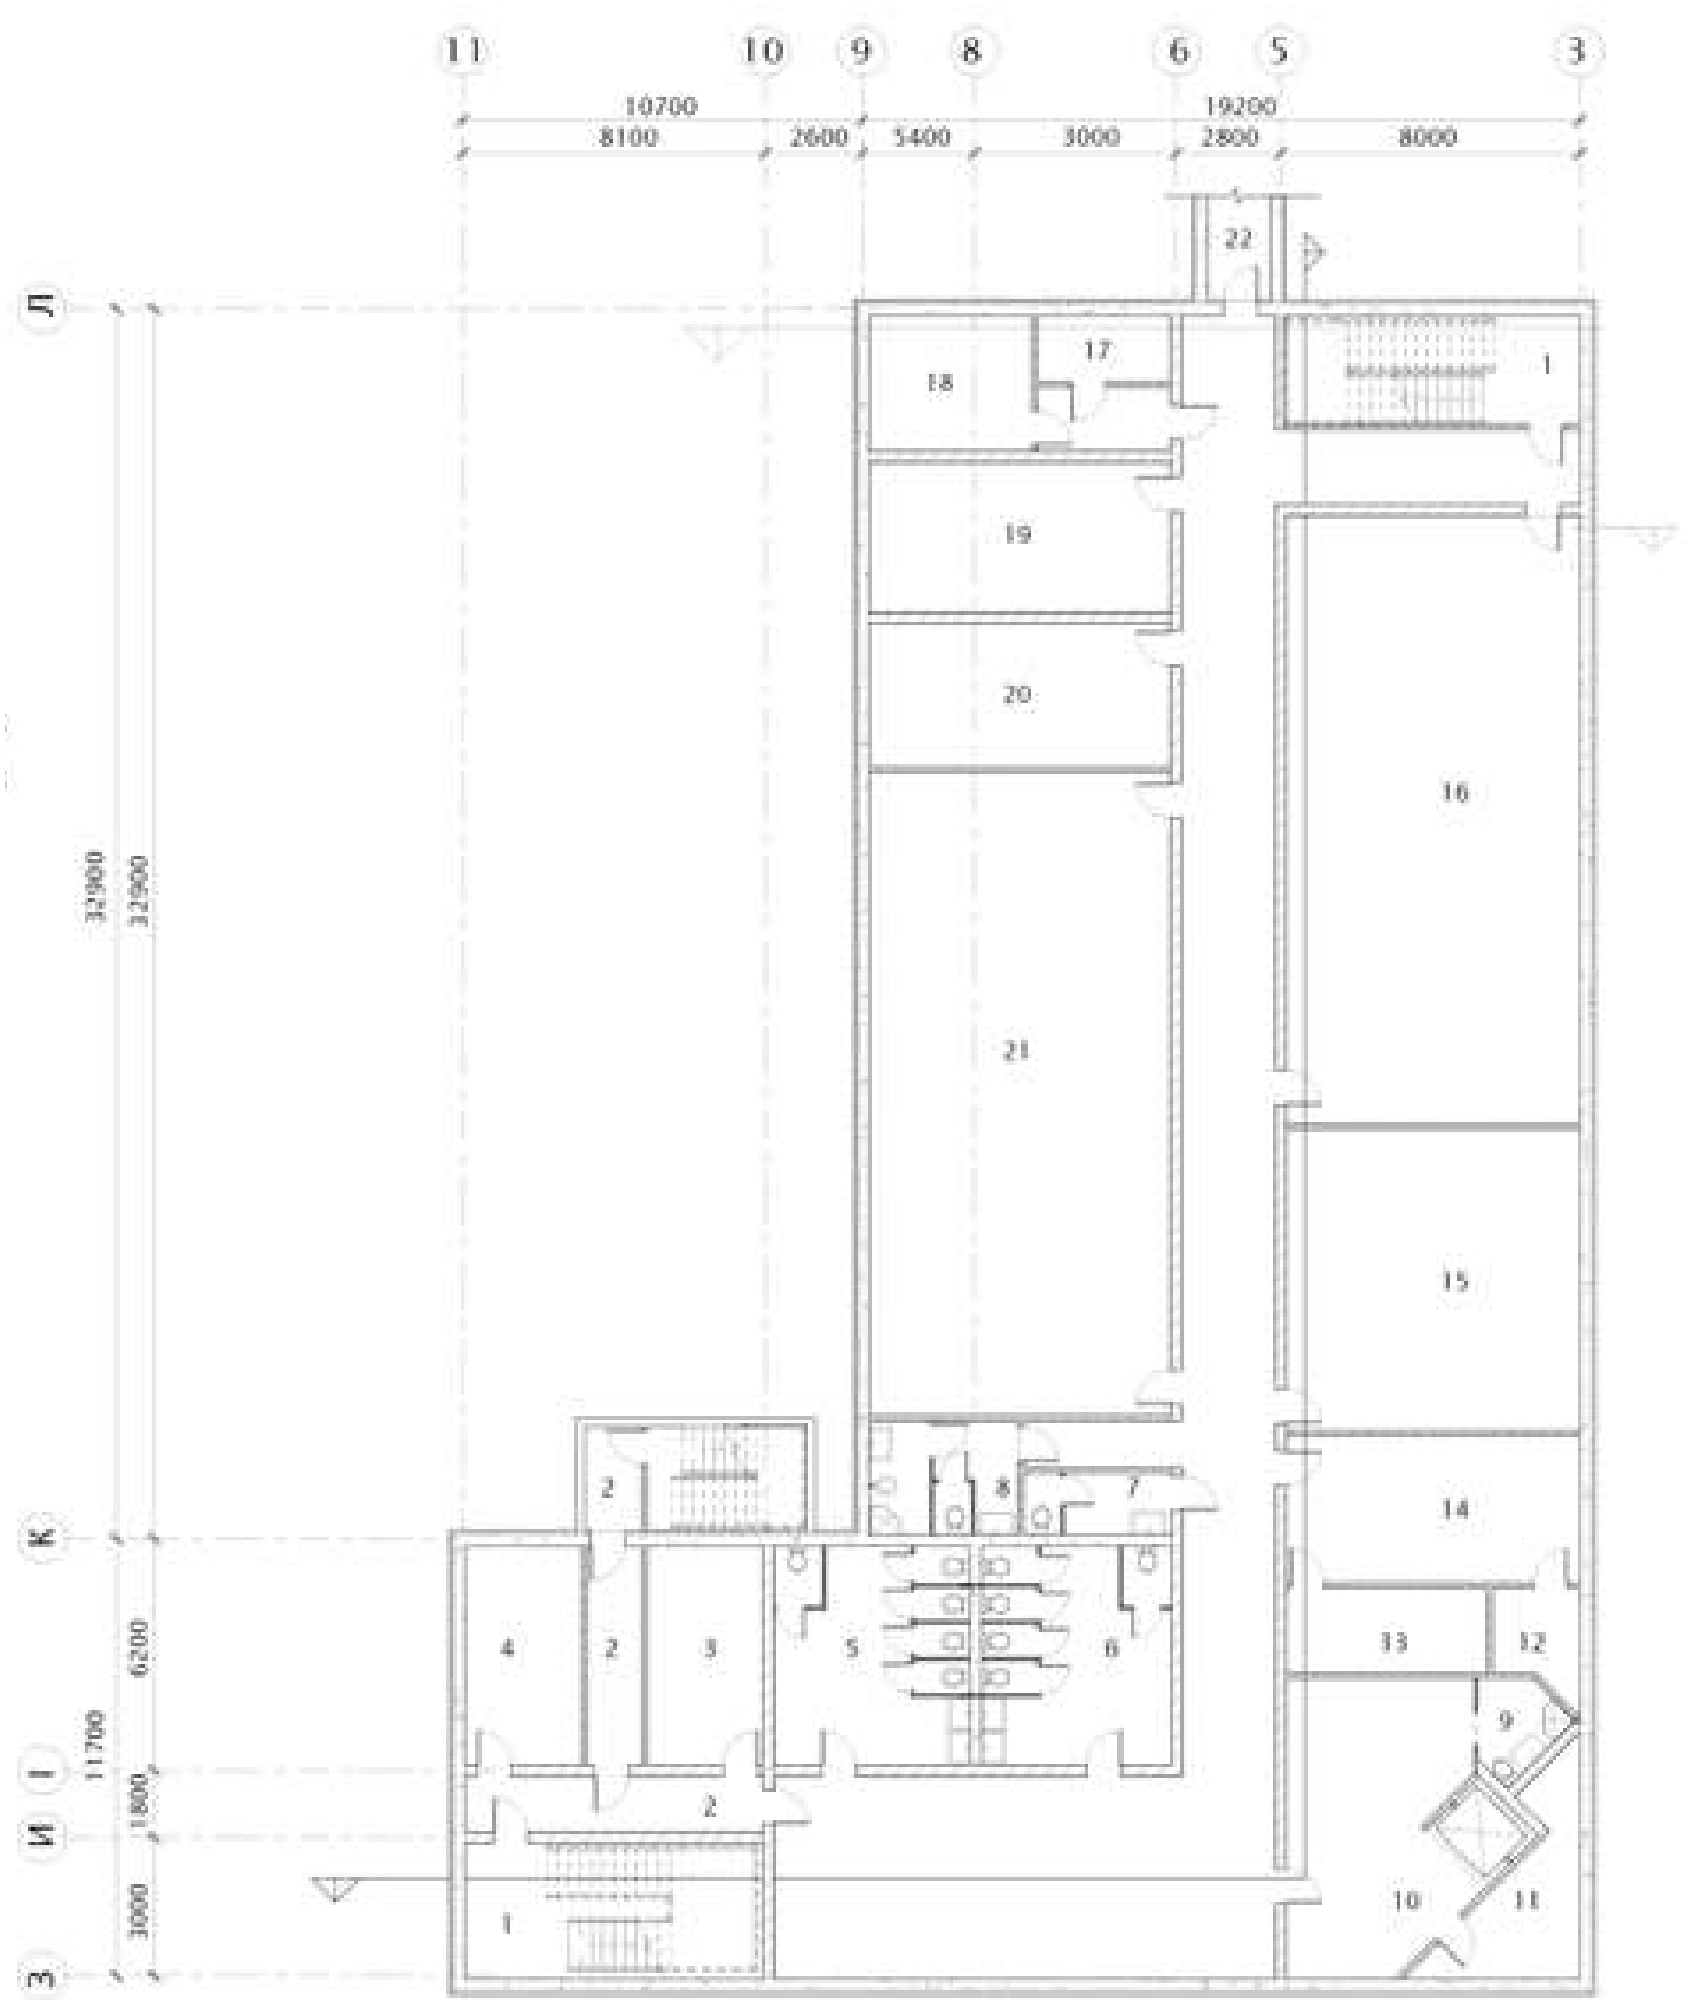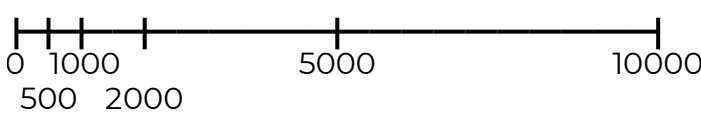

План поверху укриття М 1:100

Експлікація до плану укриття:

- 1 – Евакуаційний вихід;
- 2 – Тамбур;
- 3 – Зона санітарного посту 18 м²;
- 4 – Теплий вузол 17 м²;
- 5 – Санвузол для хлопців 18 м²;
- 6 – Санвузол для дівчат 18 м²;
- 7 – Санвузол чоловічий 4 м²;
- 8 – Санвузол жіночий з універсальною санітарно-гігієнічною системою 12 м²;
- 9 – Універсальне санітарно-гігієнічне приміщення із зоною для душу 5 м²;
- 10 – Ліфт;
- 11 – Приміщення для обслуговування ліфту;
- 12 – Приміщення для зберігання води 6 м²;
- 13 – Приміщення для брудного одягу 12 м²;
- 14 – Буфет 30 м²;
- 15 – Основне приміщення для укриття вчителів 62 м²;
- 16 – Основне приміщення для укриття учнів 127 м²;
- 17 – Щитова 4 м²;
- 18 – Дизельна електростанція – ДЕС 18 м²;
- 19 – Венткамера 31 м²;
- 20 – Комора 30 м²;
- 21 – Основне приміщення для укриття учнів 133 м²;
- 22 – Тунель аварійного виходу



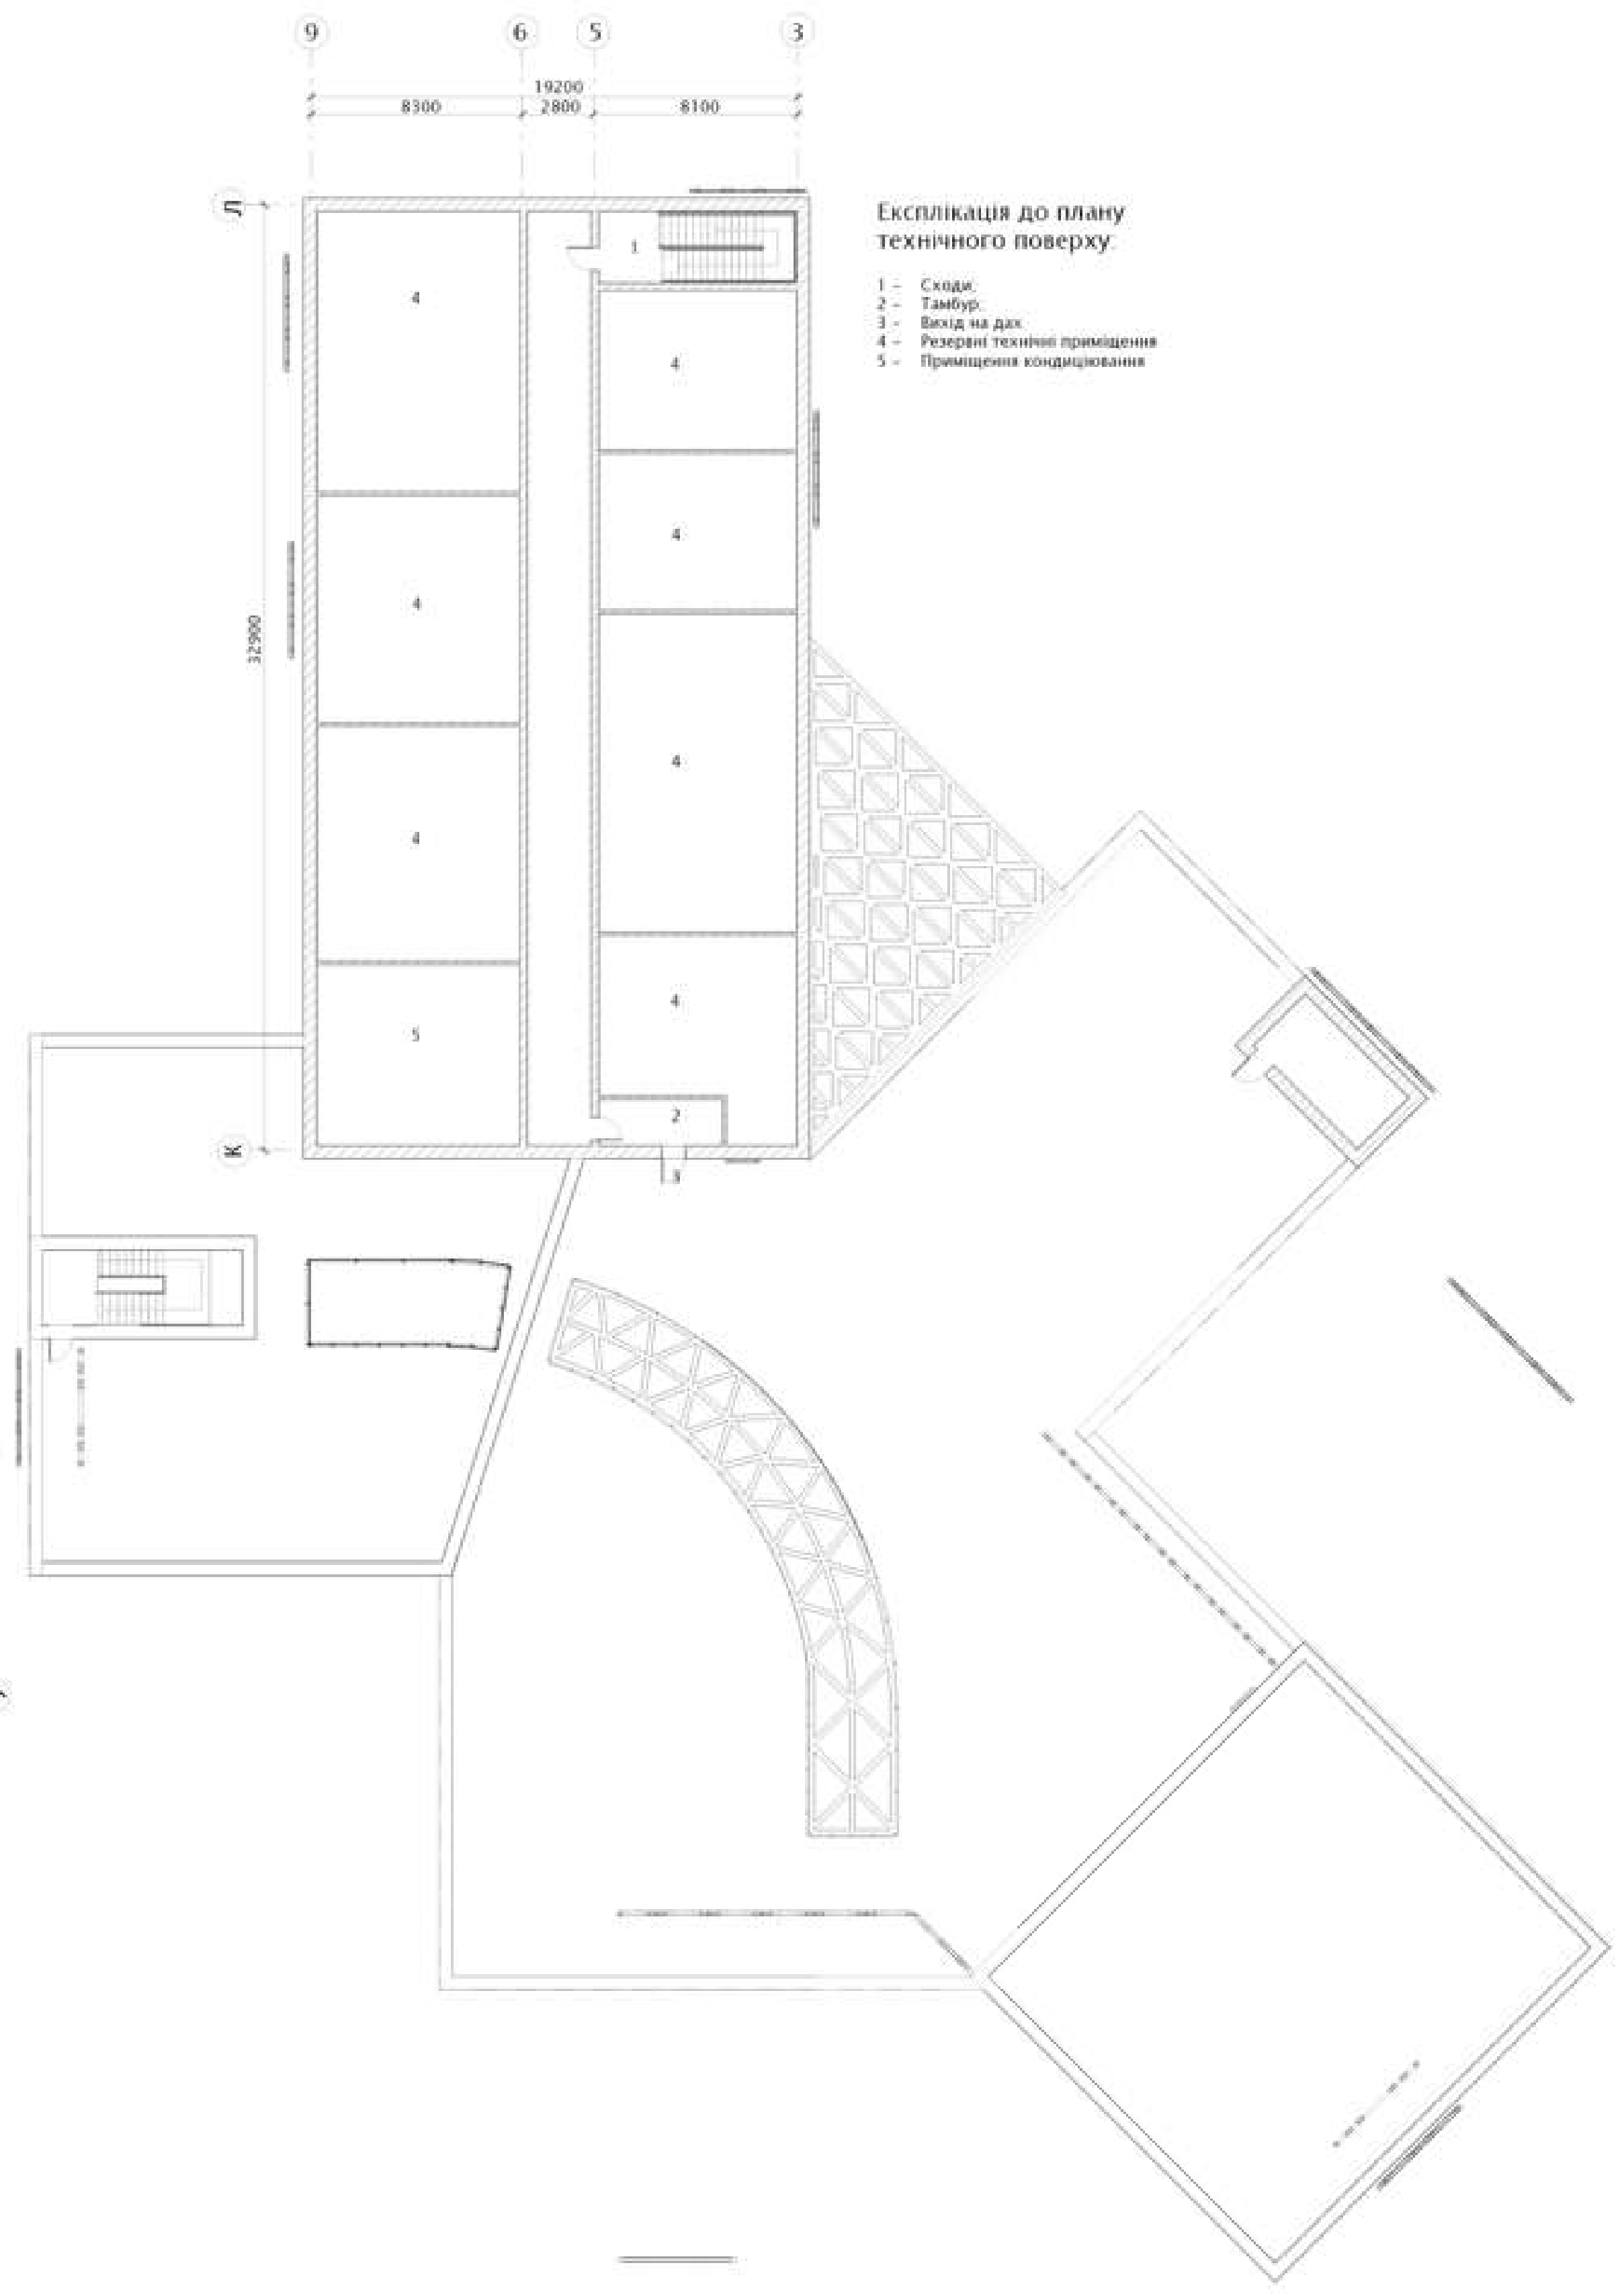


План технічного поверху М 1:100



- Експлікація до плану
технічного поверху.
- 1 – Сходи;
 - 2 – Тамбур;
 - 3 – Вихід на дах;
 - 4 – Резервні технічні приміщення;
 - 5 – Приміщення кондиціонування

Розрізи будівлі

Масштабна лінійка

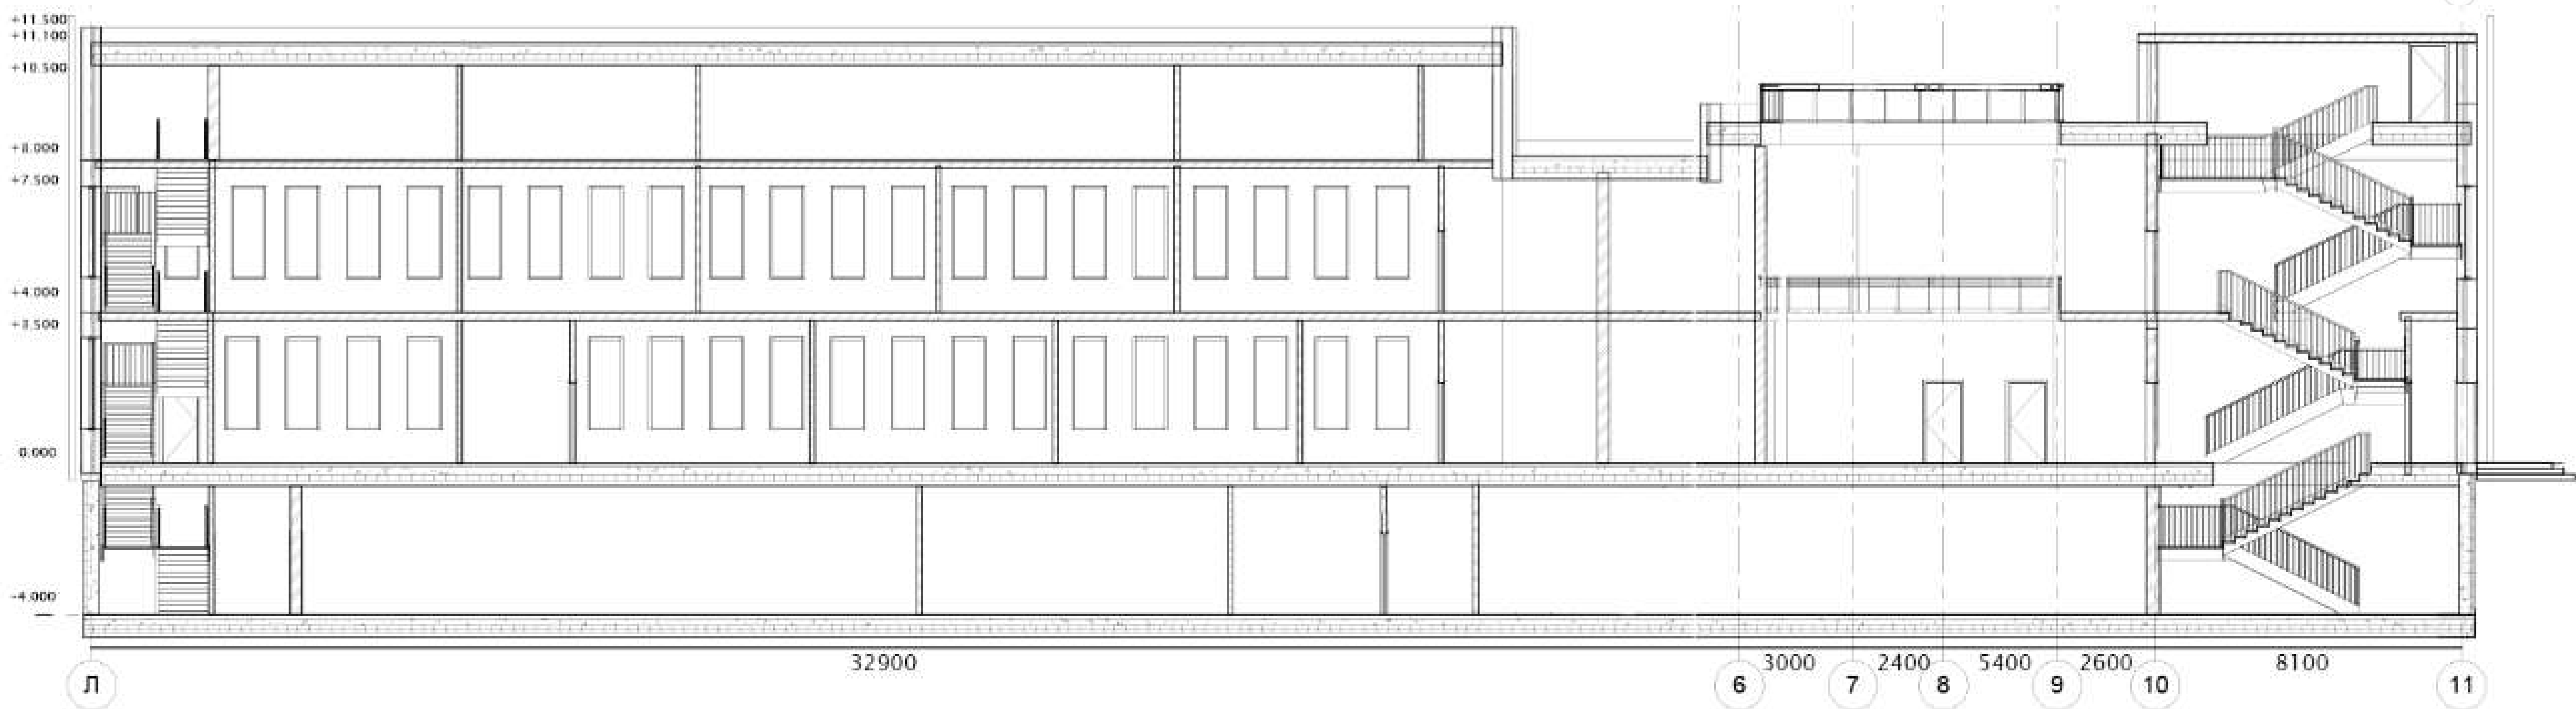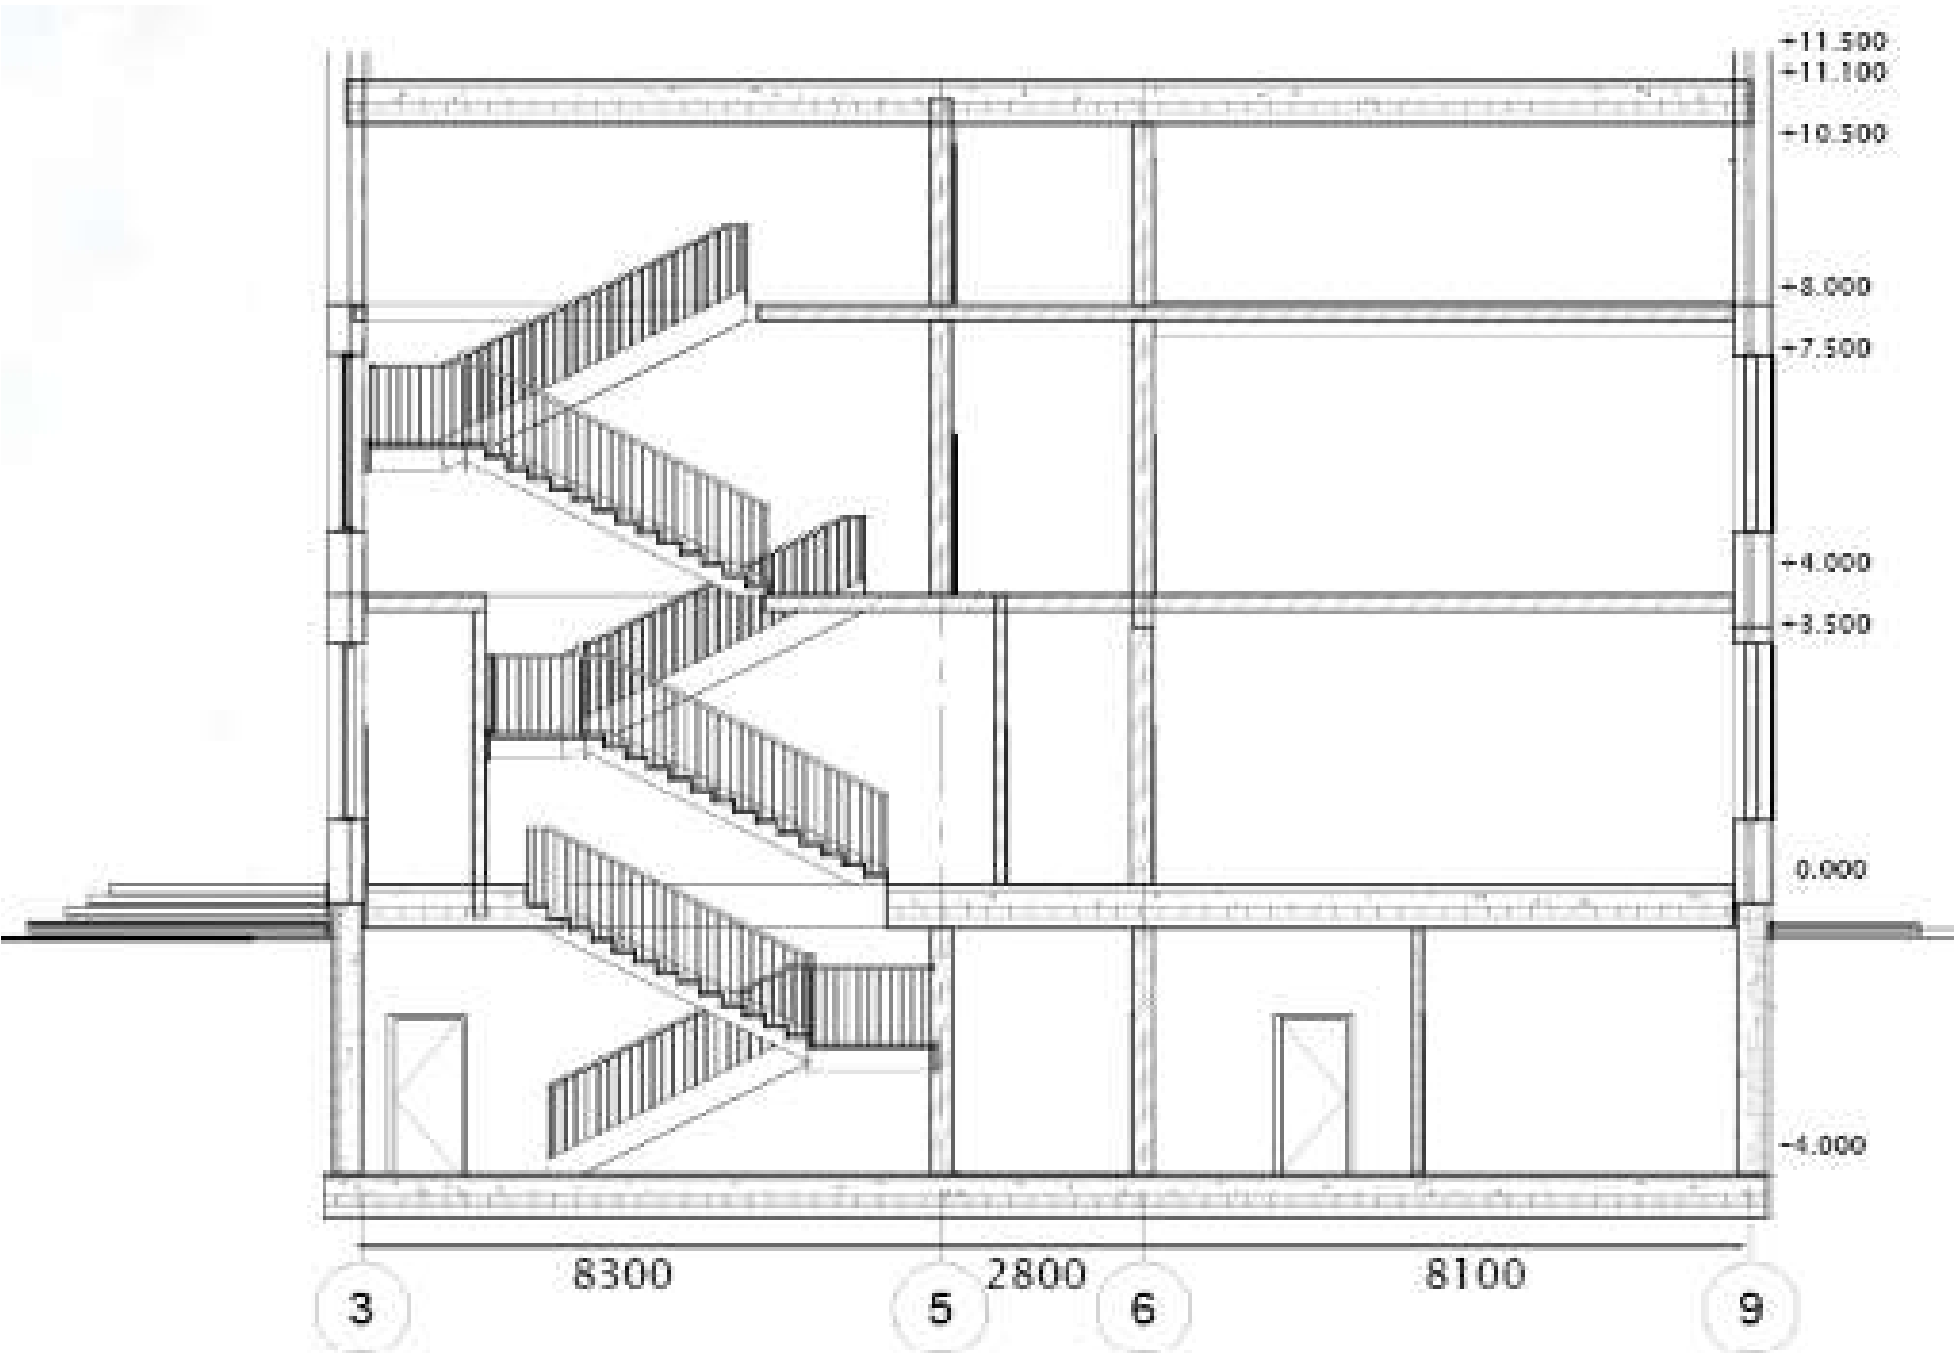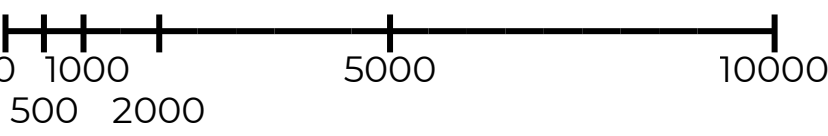


Фасади

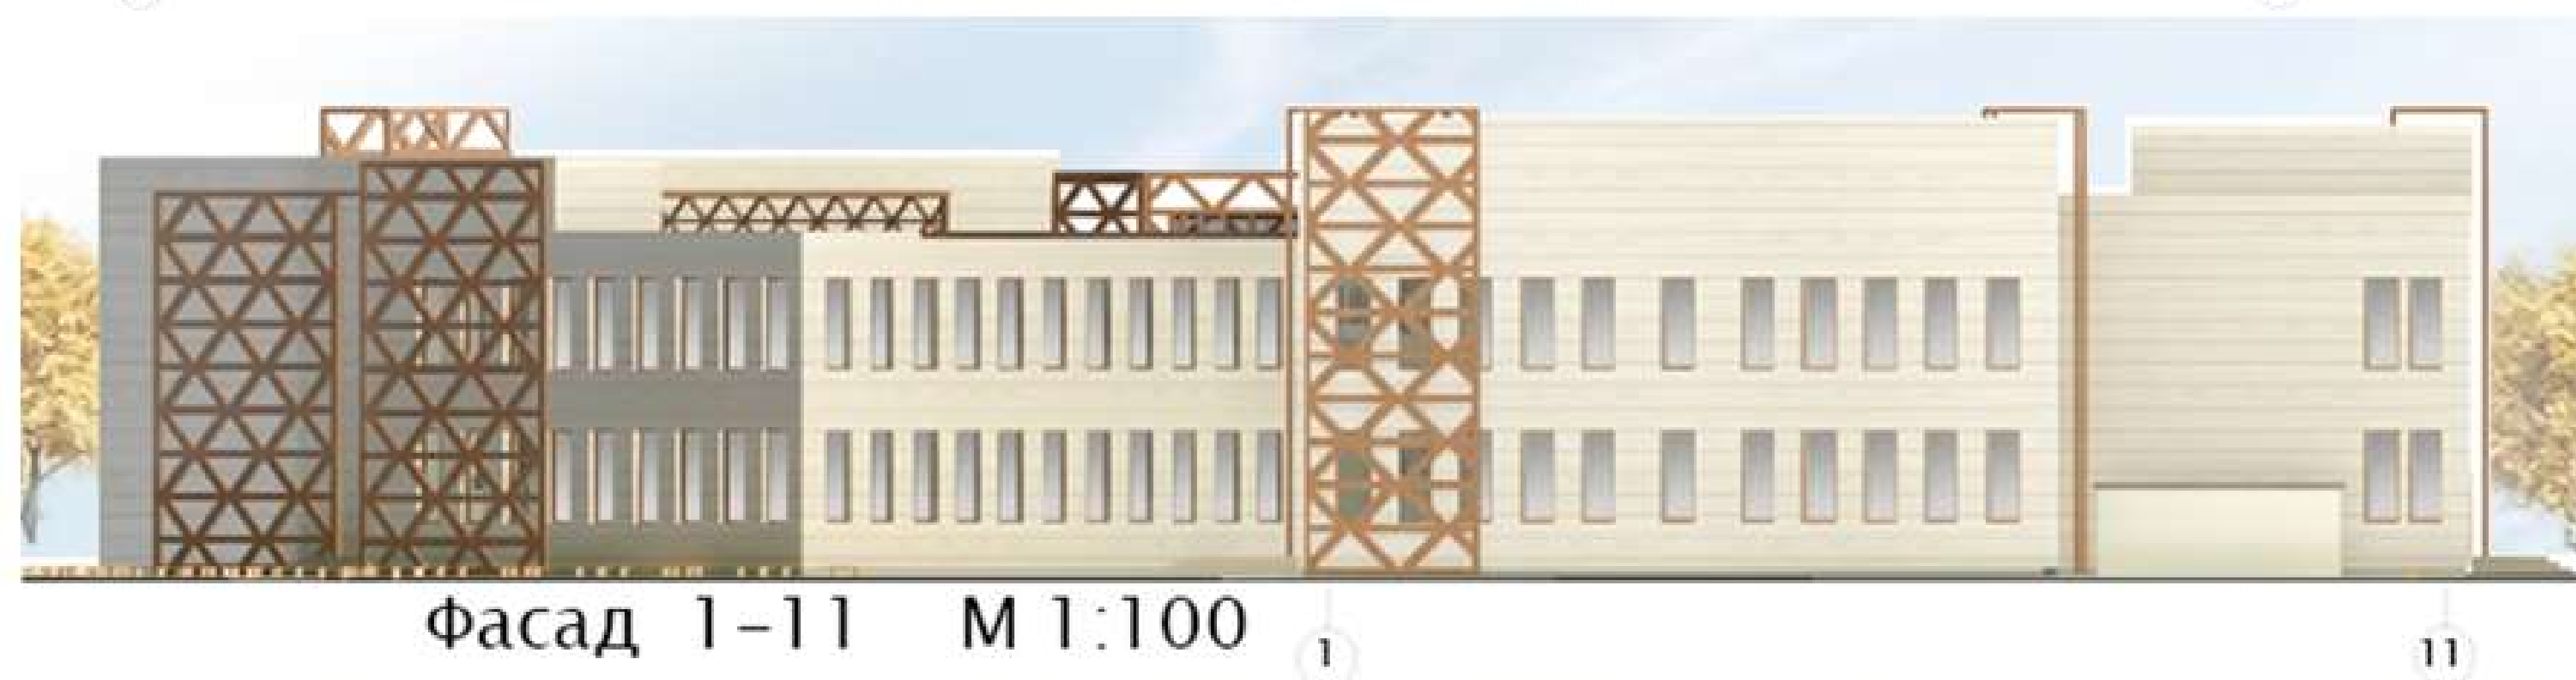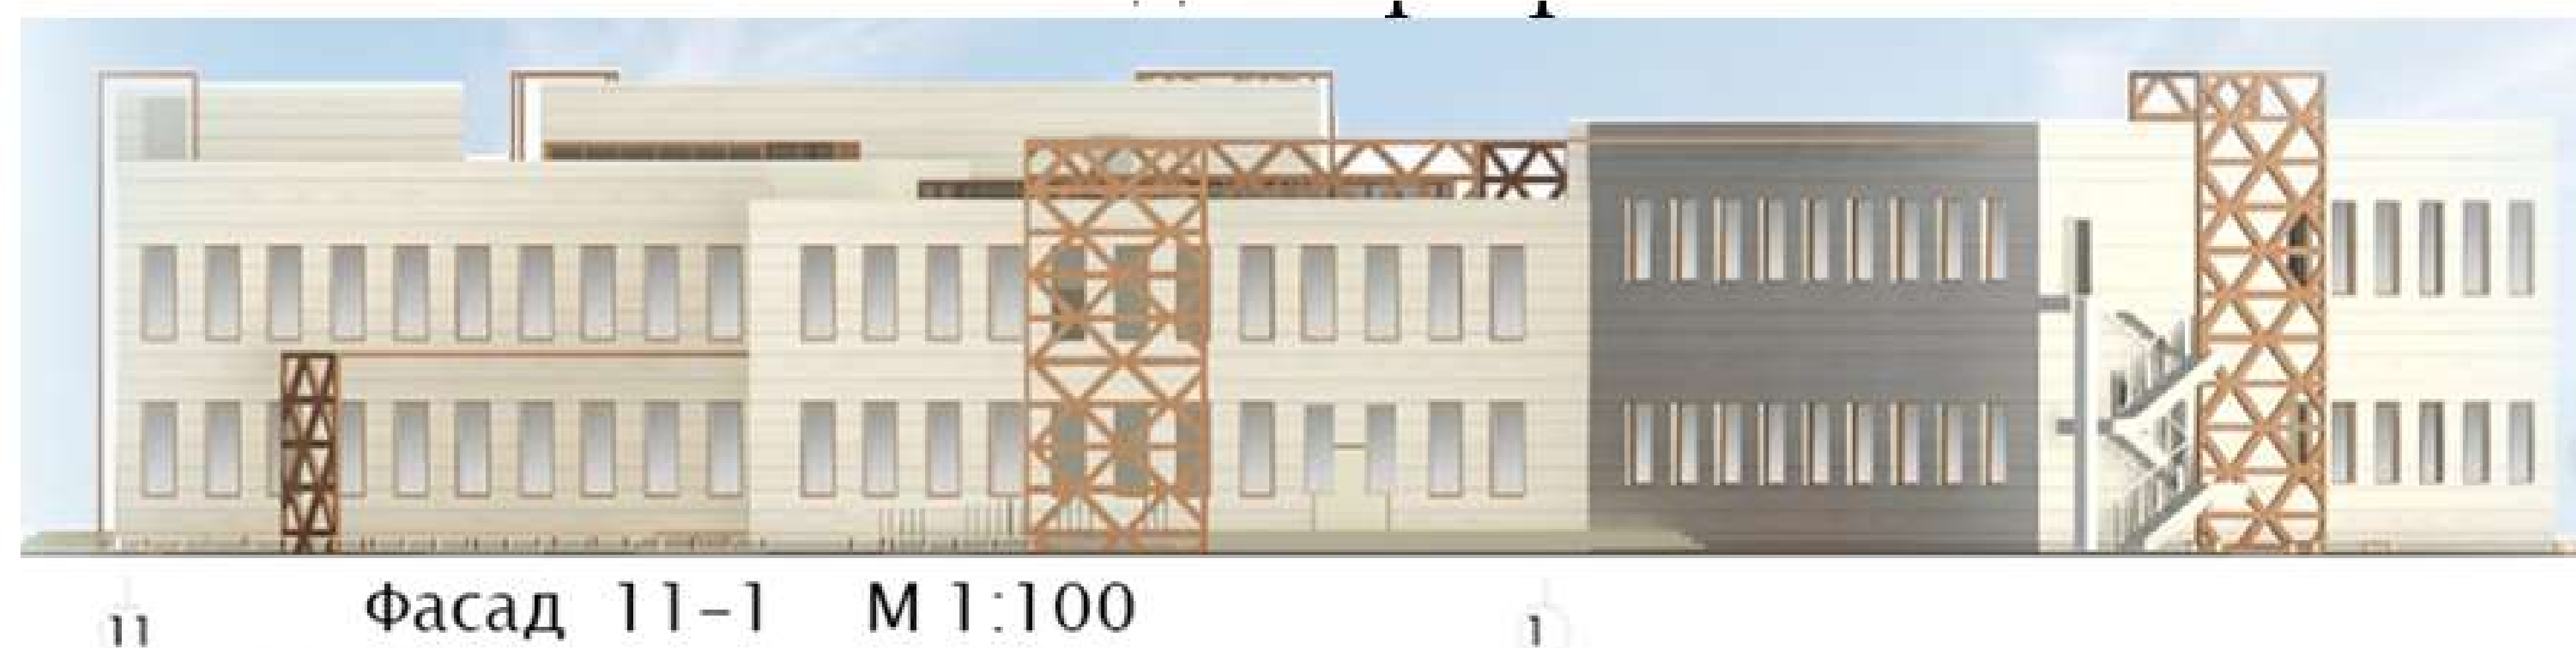


Перспектива будівлі



Інтер'єрне рішення

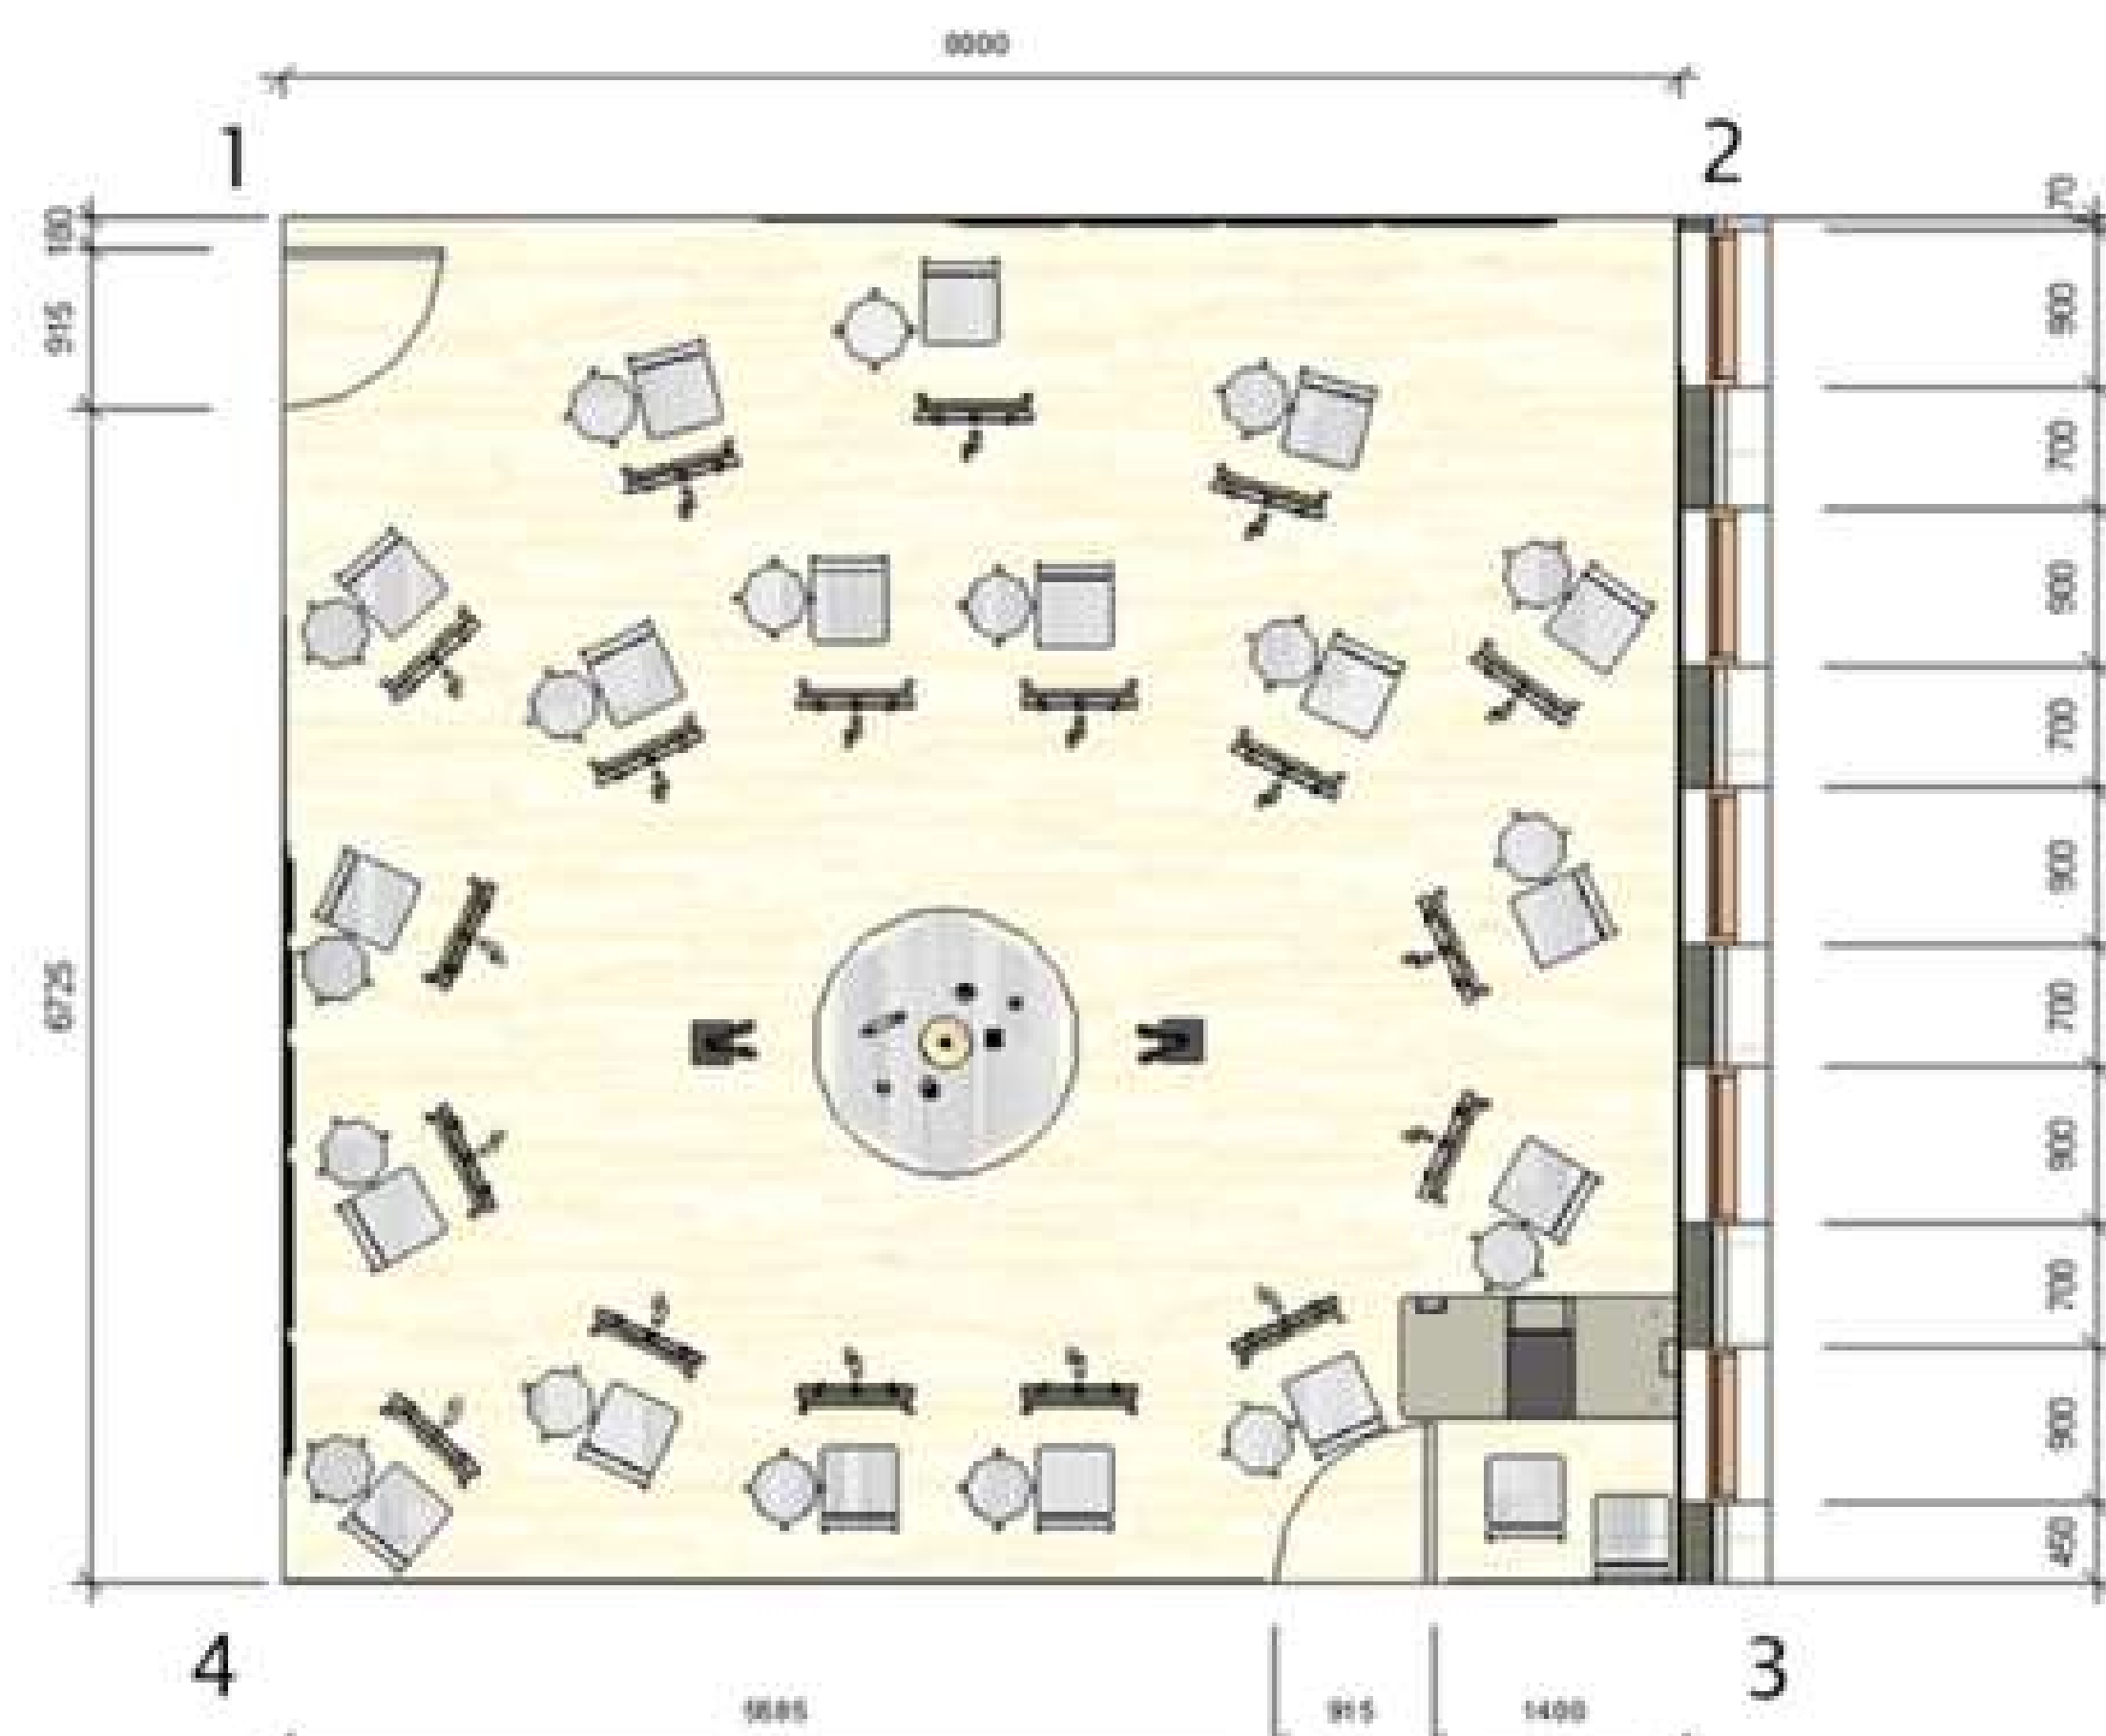


План кабінету живопису М 1:50

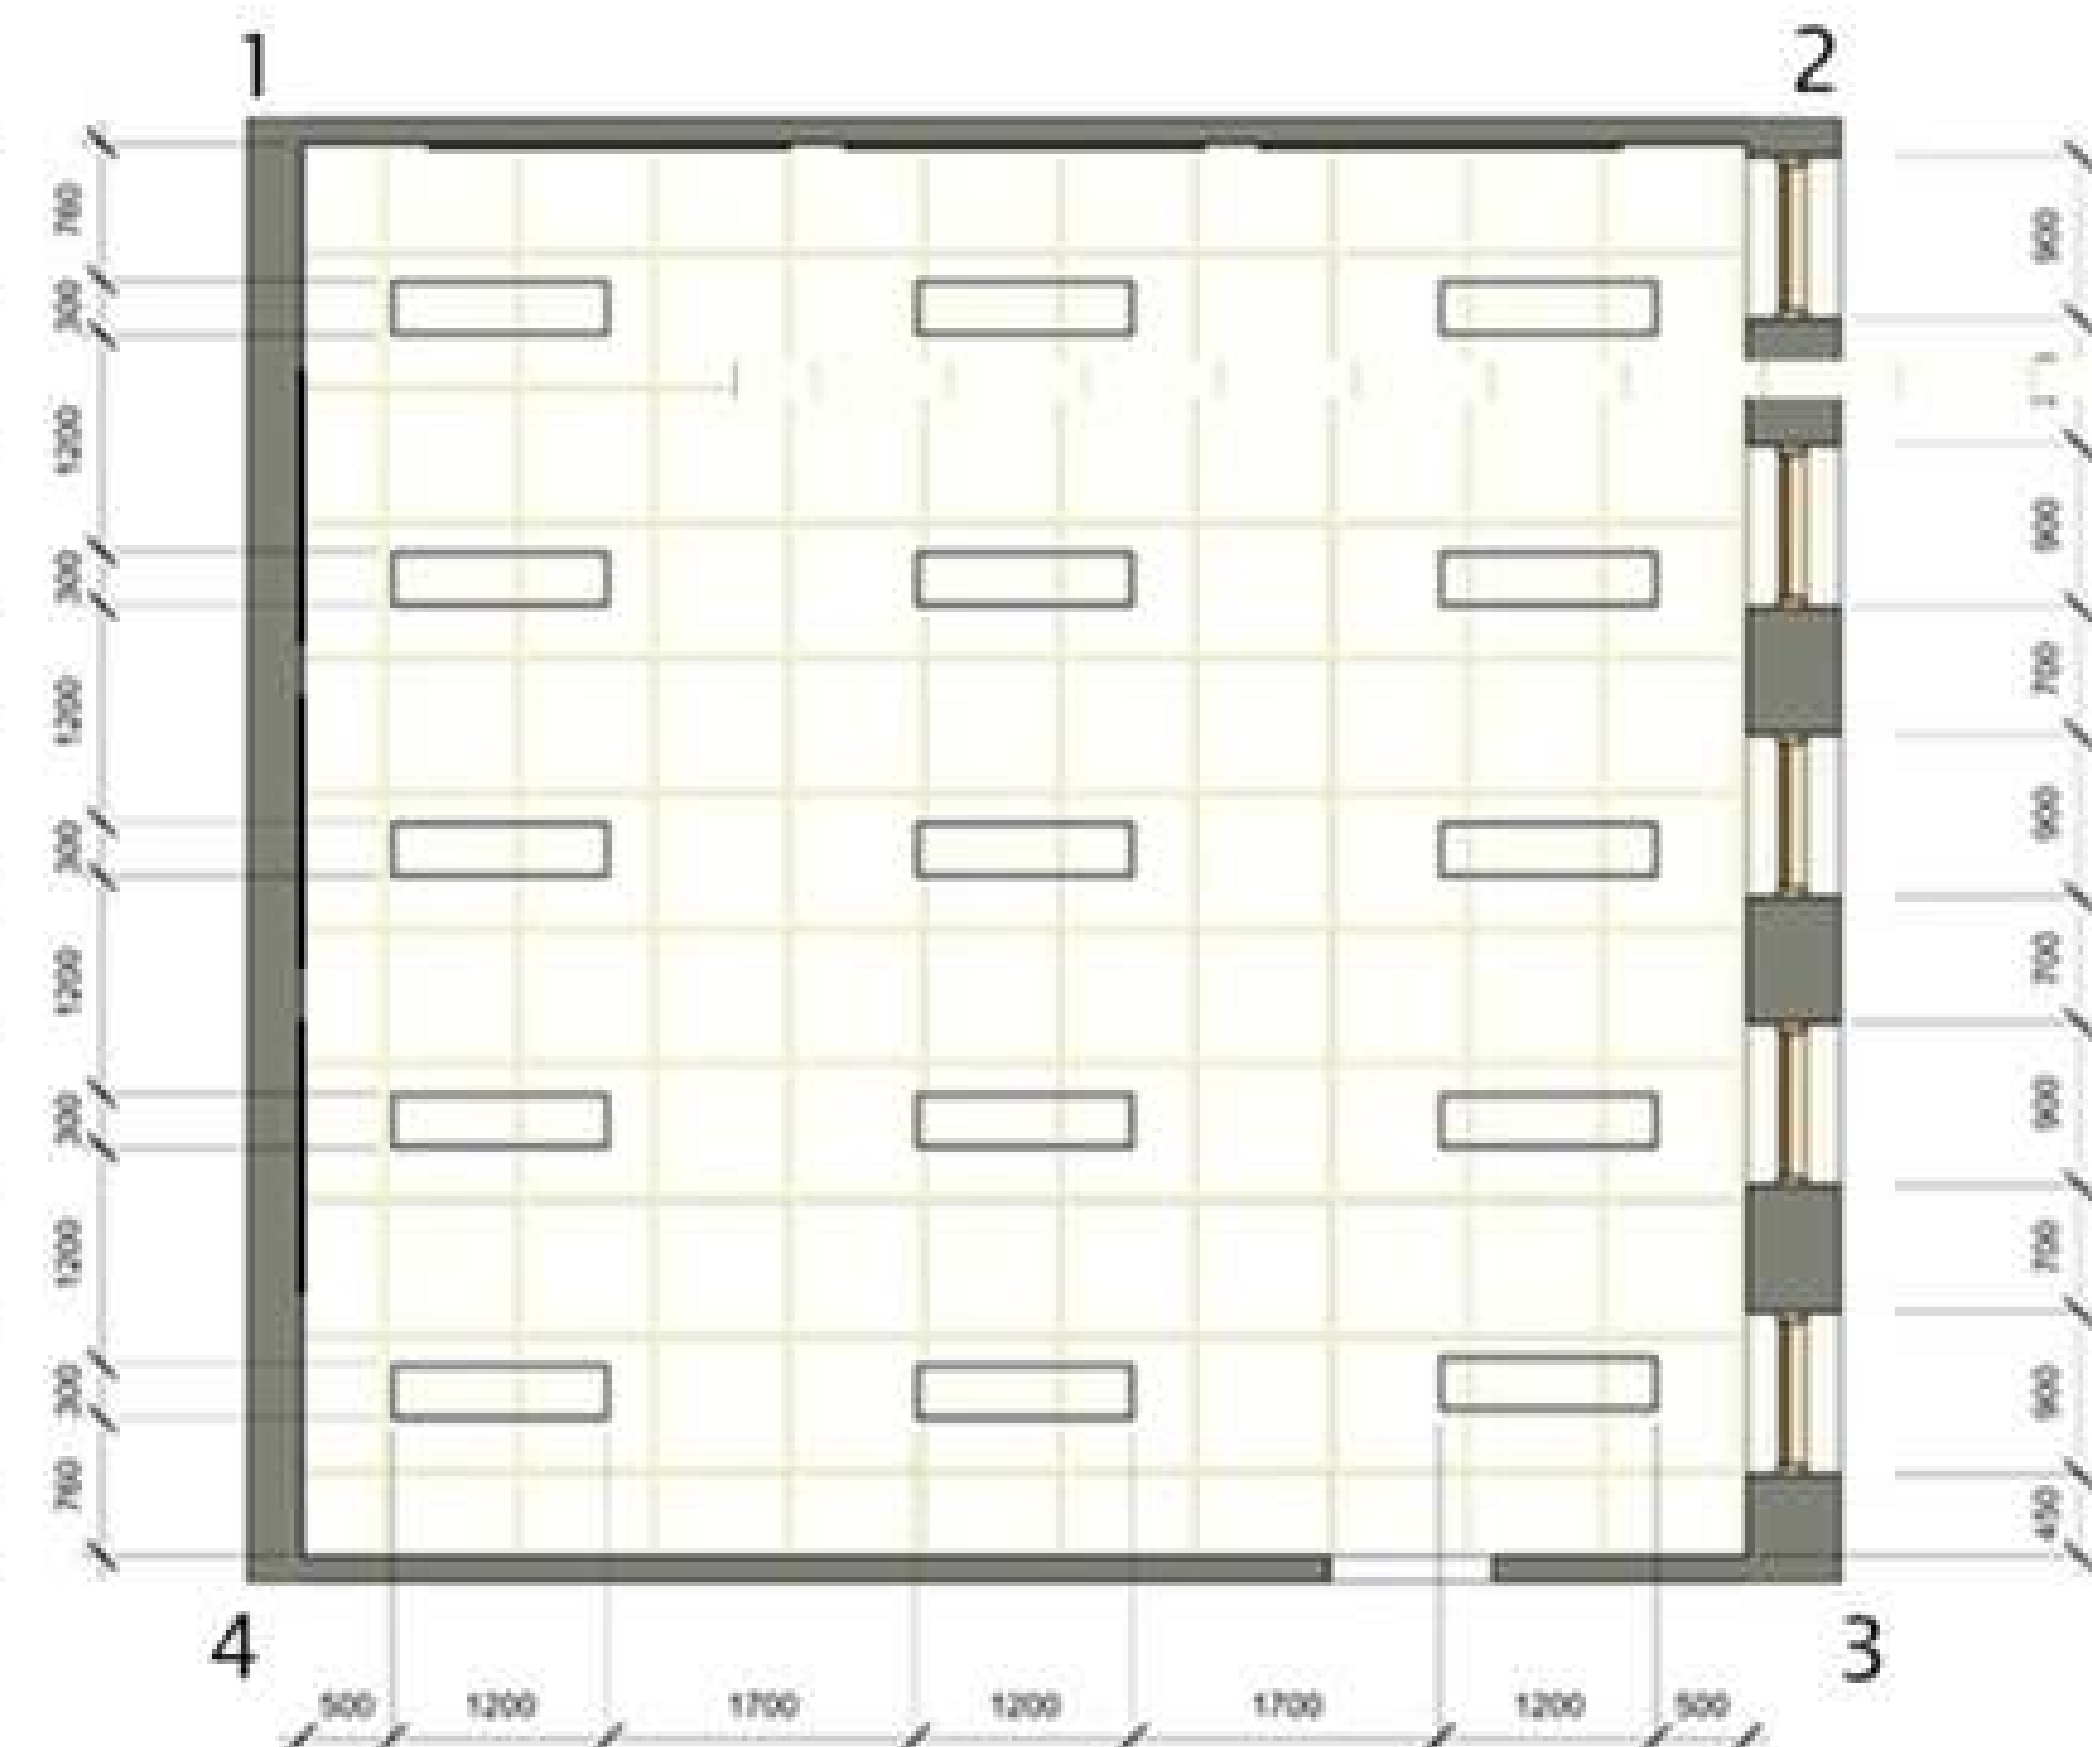


План стелі кабінету живопису М 1:50



Розгортка 1-2 М 1:50

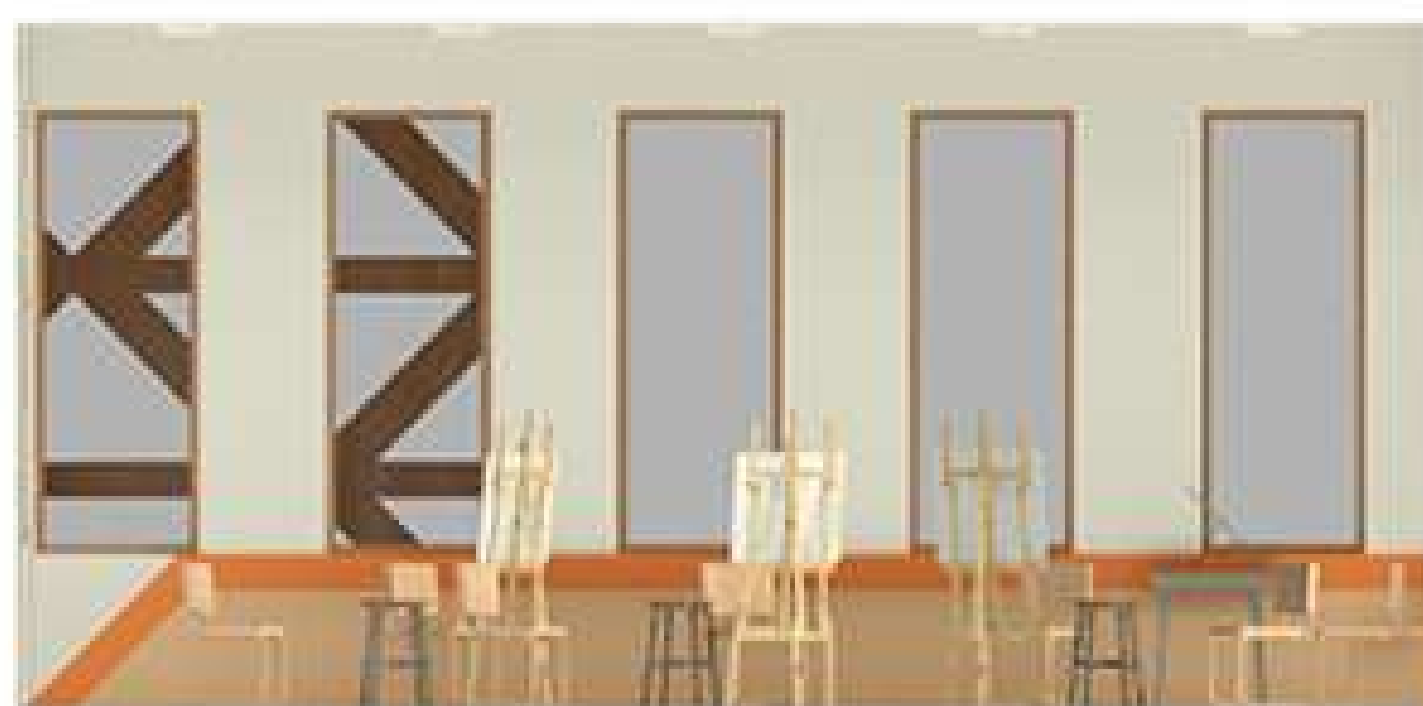

Розгортка 2-3 М 1:50

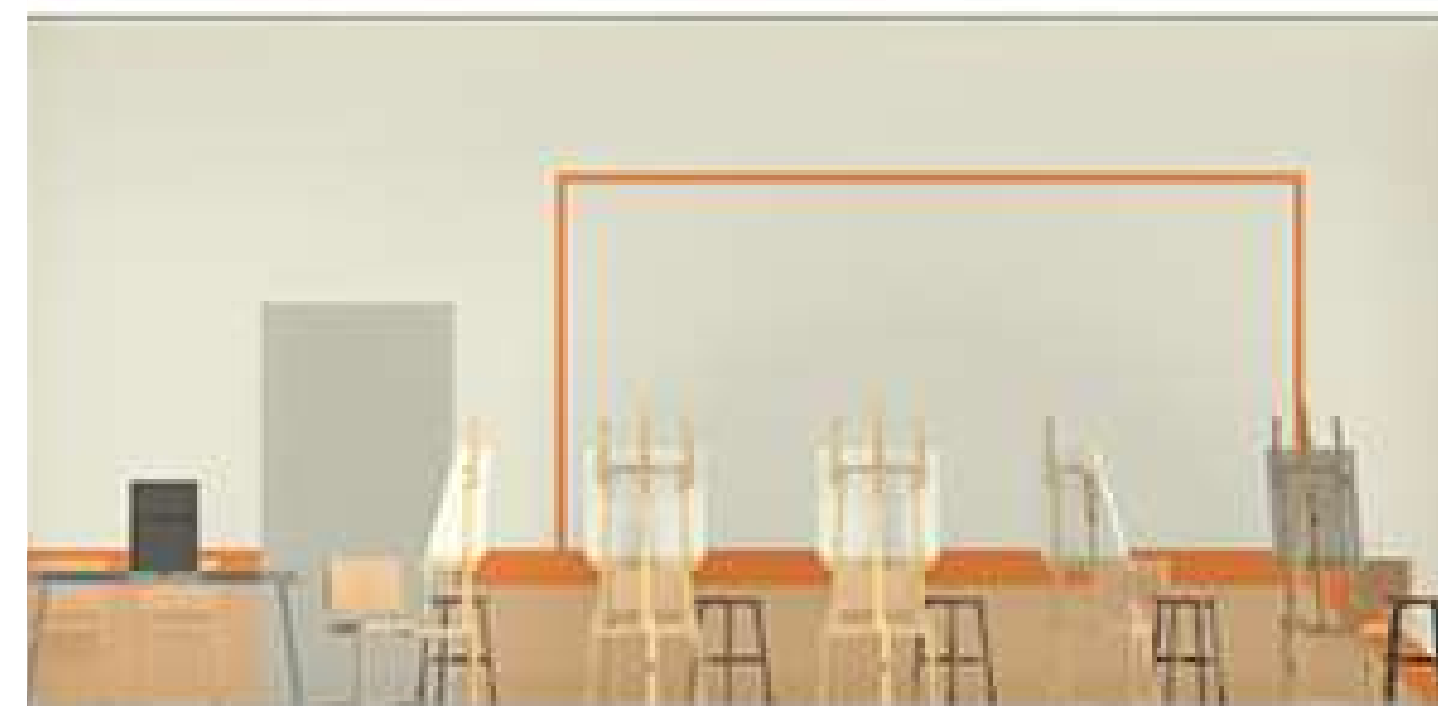

Розгортка 3-4 М 1:50



Розгортка 4-1 М 1:50

Макет

