

СПА комплекс у  
м.Верховина  
Івано-Франківської  
області

с. Збини, Мукачевський район

Виконавець: студент групи Арх-436,  
Гриценко Роман

# Концепція

- ЕКОЛОГІЧНІСТЬ
- ПРОСТОТА
- ІНТЕГРОВАНІСТЬ






3

1

2


## Експлікація:

1. СПА комплекс у м.Верховина Івано-Франківської області;
2. Річка Чорний Черемош
3. Лісові хащі

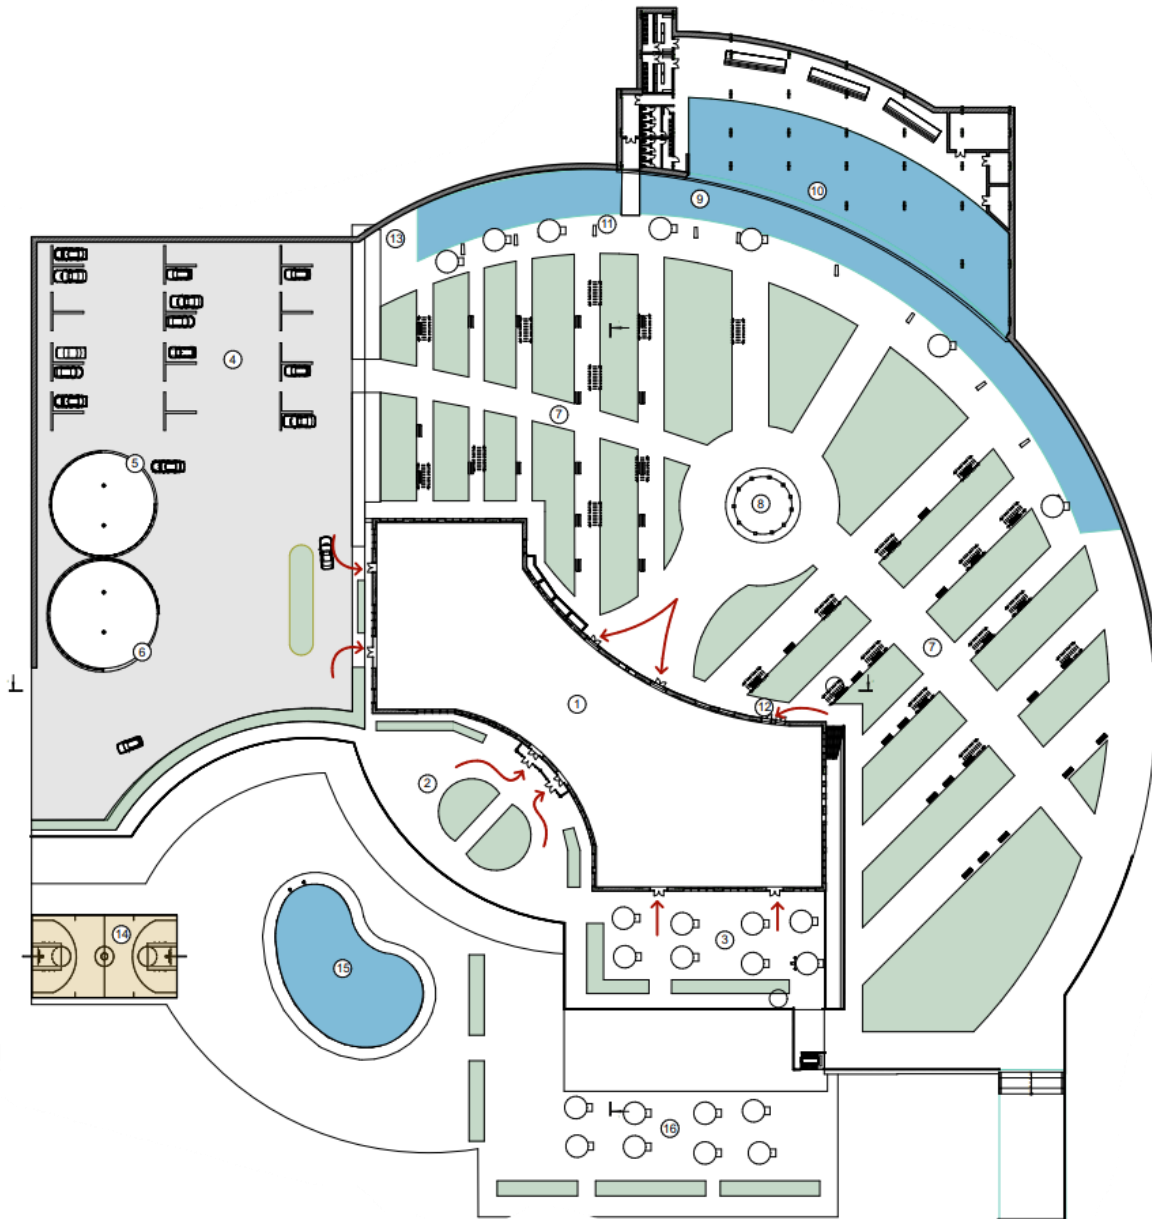


## Експлікація:

1. Будівля, що проектується
2. Оглядовий майданчик
3. Тераса ресторану
4. Наземний паркінг
5. В'їзд в підземний паркінг
6. Виїзд з підземного паркінгу
7. Парково-прогулянкова зона
8. Критий майданчик для заходів
9. Басейн назовні
10. Критий басейн
11. Рекреаційна зона біля басейну
12. Службовий вхід до ресторану
13. Господарська зона
14. Баскетбольний майданчик
15. Басейн
16. Тераса ресторану на нижньому рівні

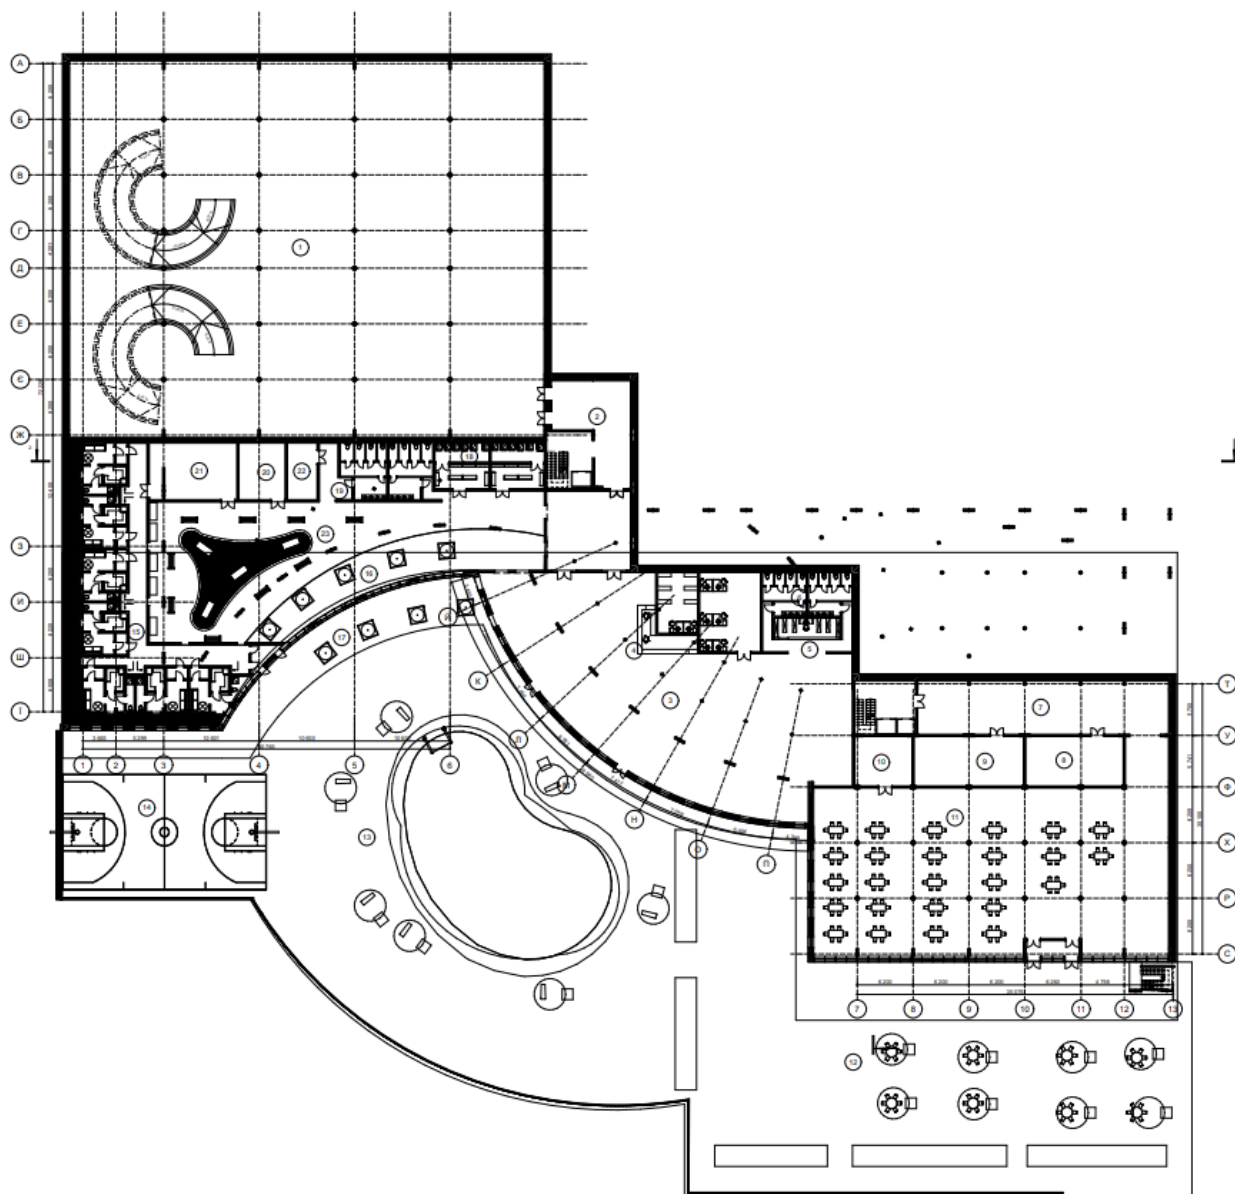

## План -2-ого поверху


№	Назва	Площа
1	Паркінг	2 212,92
2	Тамбур з паркінгу в готель	109,71
3	Вестибюль	617,48
4	Зона ресепшену	79,45
5	Гардероб	17,49
6	Санітарні вузли	44,18
7	Галерея	168,04
8	Дитяча кімната №1	59,44
9	Дитяча кімната №2	66,83
10	Допоміжне приміщення при залі ресторану	36,47
11	Зал ресторану	738,64
12	Відкрита зона рекреації при ресторані	652,19
13	Відкрита зона рекреації з басейном	1 797,16
14	Майданчик для баскетболу	293,29
15	Лазні (7 шт)	210,71
16	Чани всередині	102,25
17	Чани навулиці	95,25
18	Душові+роздягальні	61,52
19	Санітарні вузли	66,23
20	Масажний кабінет №1	32,14
21	Масажний кабінет №2	60,14
22	Приміщення для персоналу	20,78
23	Зона спа з басейном	314,08
		7 856,39 м <sup>2</sup>

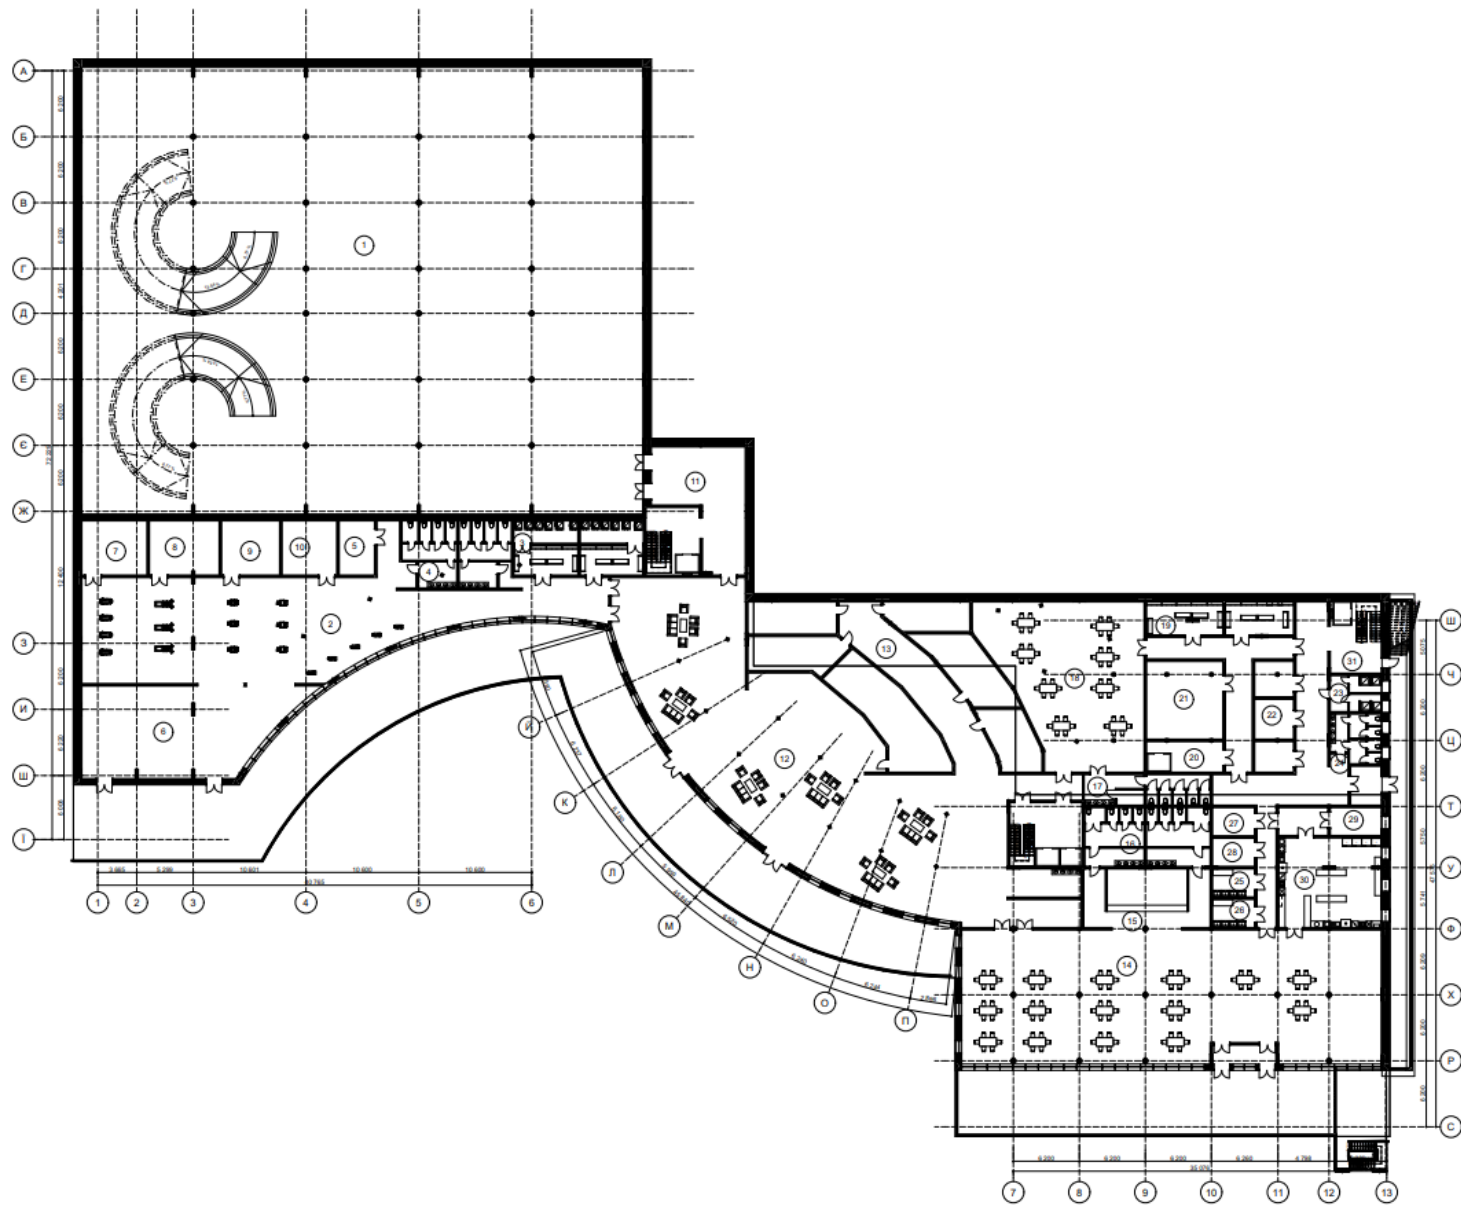


## План -1-ого паркінгу

№	Назва	Площа
1	Паркінг	2 206,57
2	Тренажерна зала	322,51
3	Роздягальні+душові	62,38
4	Санітарні вузли	65,05
5	Приміщення службового персоналу	16,79
6	Хореографічна зала	154,25
7	Додаткова зала №1	30,97
8	Додаткова зала №2	33,21
9	Технічне приміщення	27,60
10	Технічне приміщення	25,96
11	Тамбур-перехід між паркінгом і готелем	109,14
12	Вестибюль+зона рекреації	593,53
13	Адміністративні приміщення	288,59
14	Основна зала ресторану	508,37
15	Зона бару	52,67
16	Санітарні вузли	67,93
17	Санітарні вузли	36,12
18	Банкетна зала	204,08
19	Роздягальні персоналу	44,63
20	Службовий ліфт	22,08
21	Холодний цех	52,15
22	Складські приміщення	39,53
23	Душові	17,44
24	Санітарні вузли службові	23,12
25	Мийна 1	10,29
26	Мийна 2	9,16
27	Кімната персоналу №1	10,29
28	Кімната персоналу №2	10,29
29	Кондитерський цех	12,43
30	Кухня	83,06
31	Службовий сходово-ліфтовий вузол	34,47
		<b>5 174,66 м²</b>

# План першого поверху

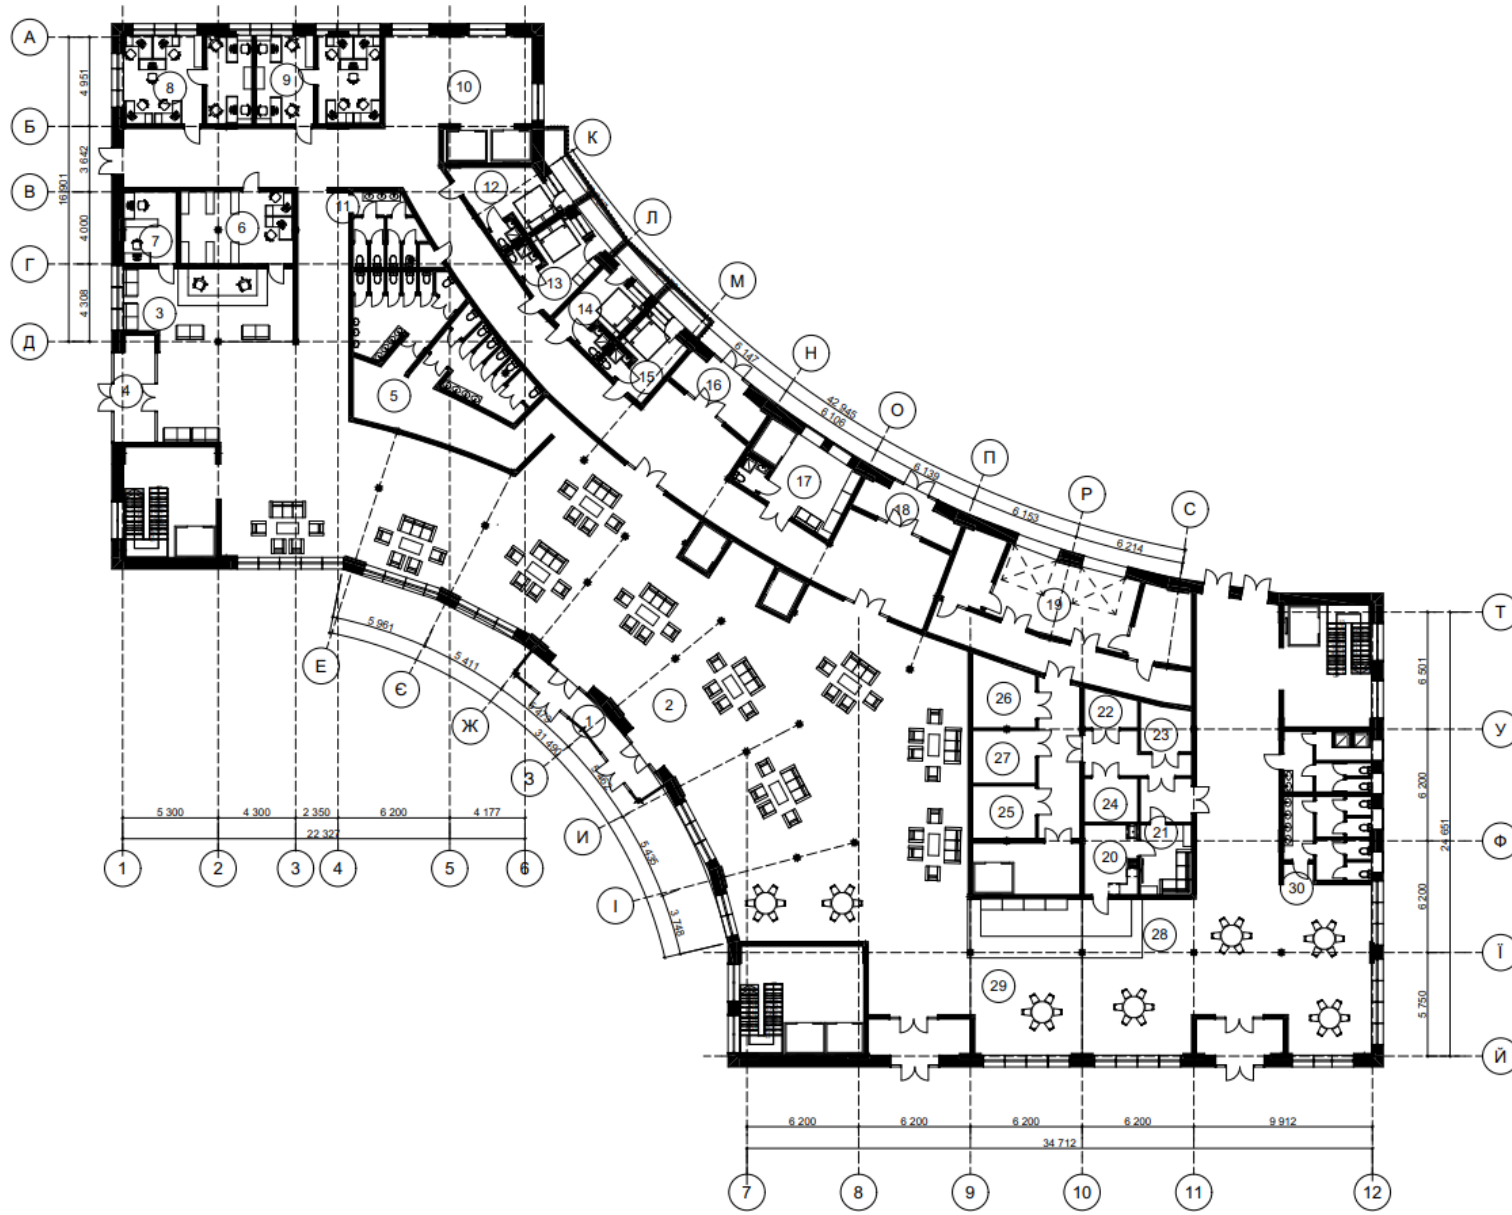


№	Назва	Площа
1	Тамбур	16,03
2	Вестибюль	491,88
3	Ресепшн	37,33
4	Тамбур №2	11,91
5	Санітарні вузли	89,45
6	Офісне приміщення №1	24,98
7	Офісне приміщення №2	11,72
8	Офісне приміщення №3	21,52
9	Офісне приміщення №4	33,73
10	Ліфтовий хол	54,20
11	Службовий санітарний вузол	16,34
12	Службова спальня кімната №1	17,30
13	Службова спальня кімната №2	15,18
14	Службова спальня кімната №3	13,27
15	Службова спальня кімната №4	13,13
16	Тамбур №3	10,36
17	Службова кімната відпочинку	25,60
18	Тамбур №4	9,43
19	Розвантажувальні приміщення	59,91
20	Кухня	11,43
21	Кімната відпочинку	19,04
22	Складське приміщення №1	5,51
23	Складське приміщення №2	7,09
24	Складське приміщення №3	7,19
25	Мийна	10,23
26	Кімната адміністратора	12,38
27	Заготівельний цех	10,23
28	Барна зона	48,42
29	Зала ресторану	211,26
30	Санітарні вузли	40,10
		1 356,15 м <sup>2</sup>

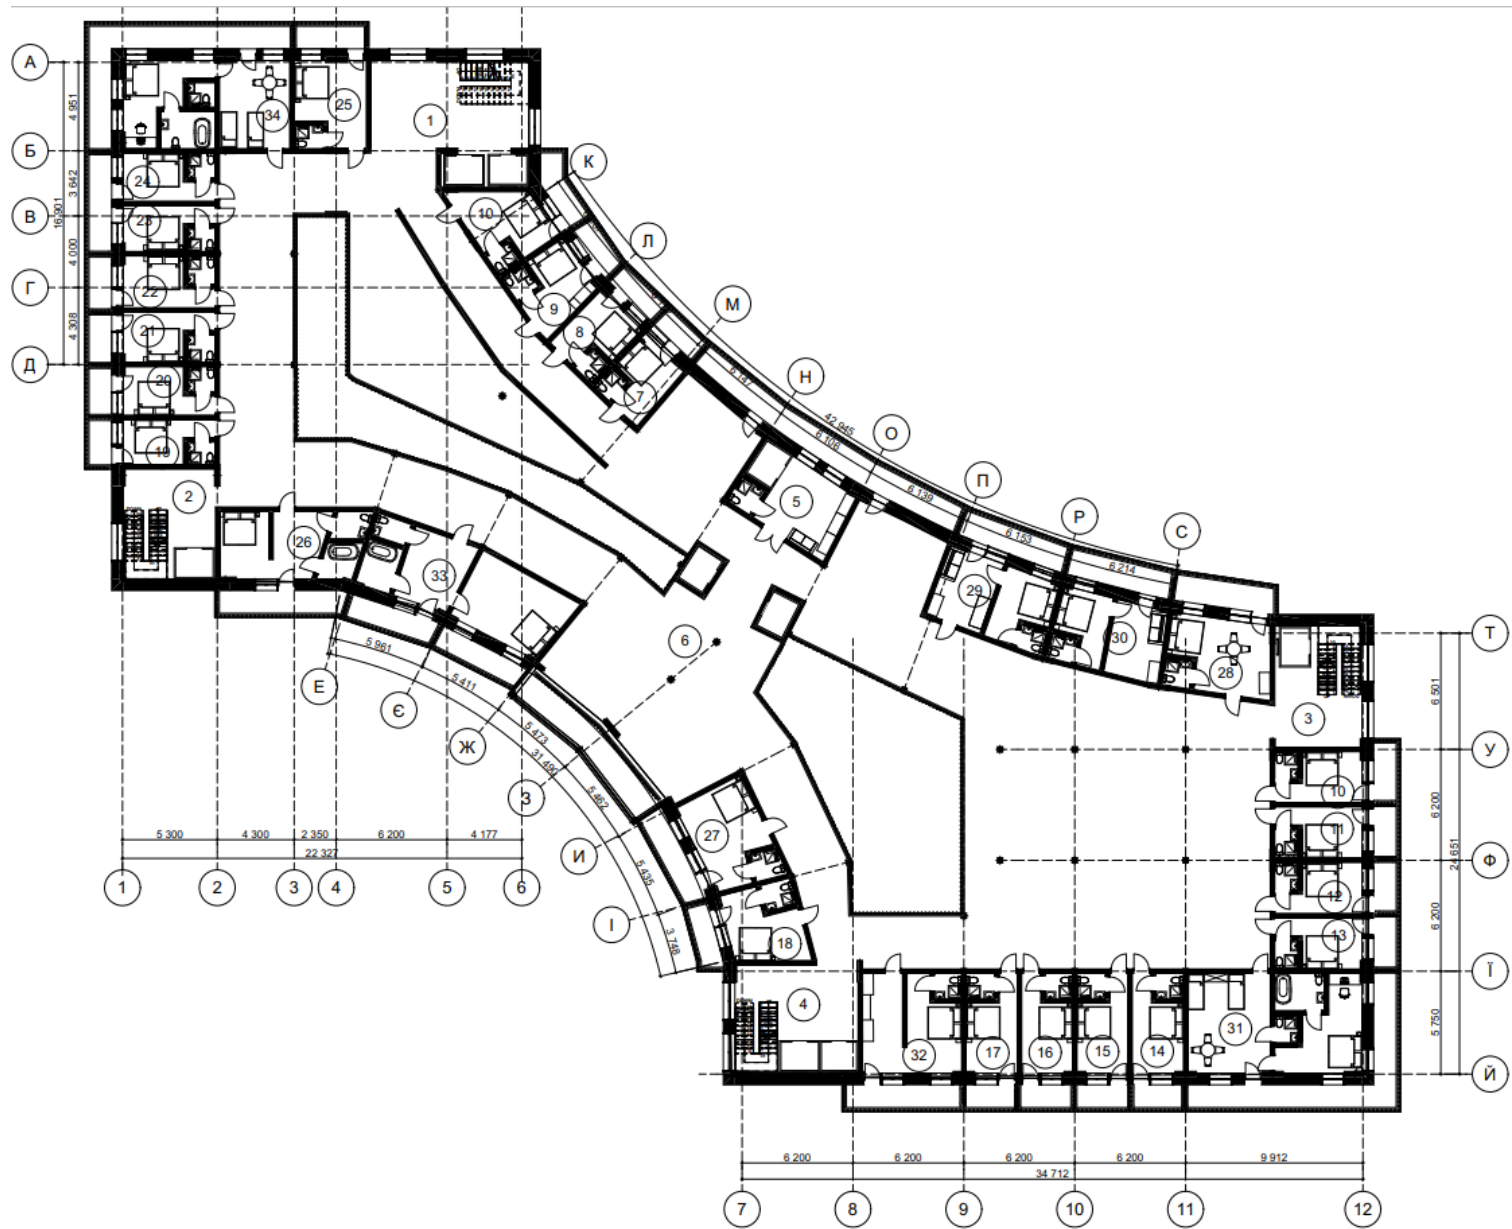


## План типового поверху 2-5 поверхи


№	Назва	Площа
1	Сходово-ліфтовий вузол №1	64,89
2	Сходово-ліфтовий вузол №2	30,15
3	Сходово-ліфтовий вузол №3	32,21
4	Сходово-ліфтовий вузол №4	40,36
5	Кімната відпочинку службового персоналу	27,42
6	Вестибюль житлового поверху	238,52
7	Спальня кімната персоналу №1	12,72
8	Спальня кімната персоналу №2	13,07
9	Спальня кімната персоналу №3	15,18
10	Номер стандарт	13,80
10	Спальня кімната персоналу №4	17,04
11	Номер стандарт	13,95
12	Номер стандарт	13,79
13	Номер стандарт	13,67
14	Номер стандарт	15,64
15	Номер стандарт	15,64
16	Номер стандарт	15,56
17	Номер стандарт	15,72
18	Номер стандарт	17,74
19	Номер стандарт	12,86
20	Номер стандарт	13,57
21	Номер стандарт	14,14
22	Номер стандарт	14,57
23	Номер стандарт	12,92
24	Номер стандарт	13,65
25	Номер напівлюкс	19,86
26	Номер напівлюкс	30,96
27	Номер напівлюкс	23,92
28	Номер напівлюкс	23,60
29	Номер напівлюкс	27,15
30	Номер напівлюкс	25,69
31	Номер люкс	52,93
32	Номер люкс	31,58
33	Номер люкс	47,61
34	Номер люкс	45,81
		1 037,89 м²

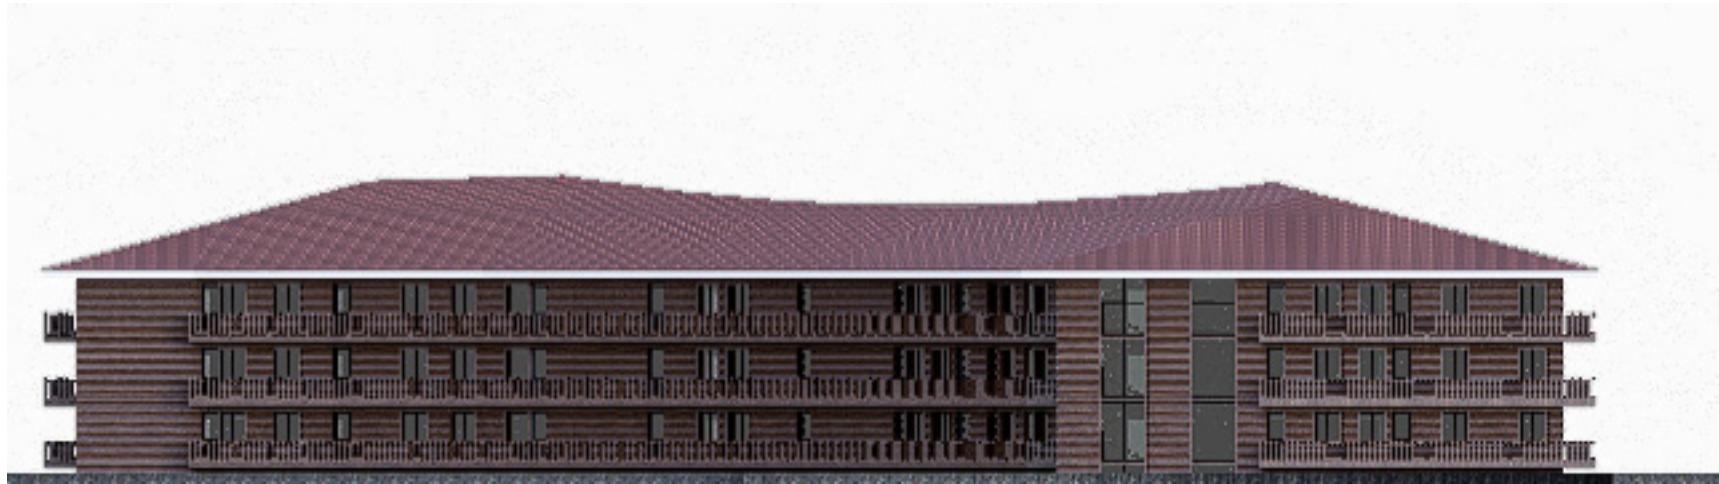




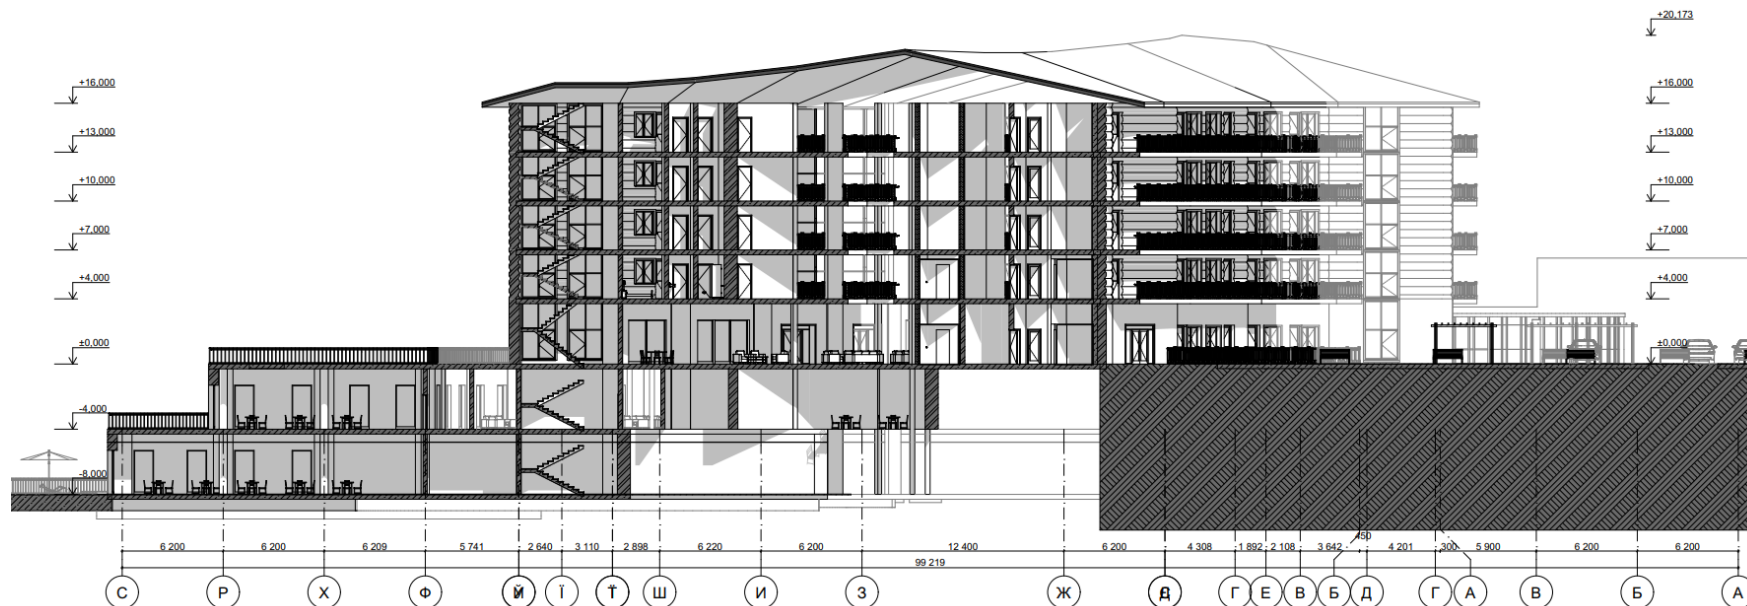





Розріз 1-1

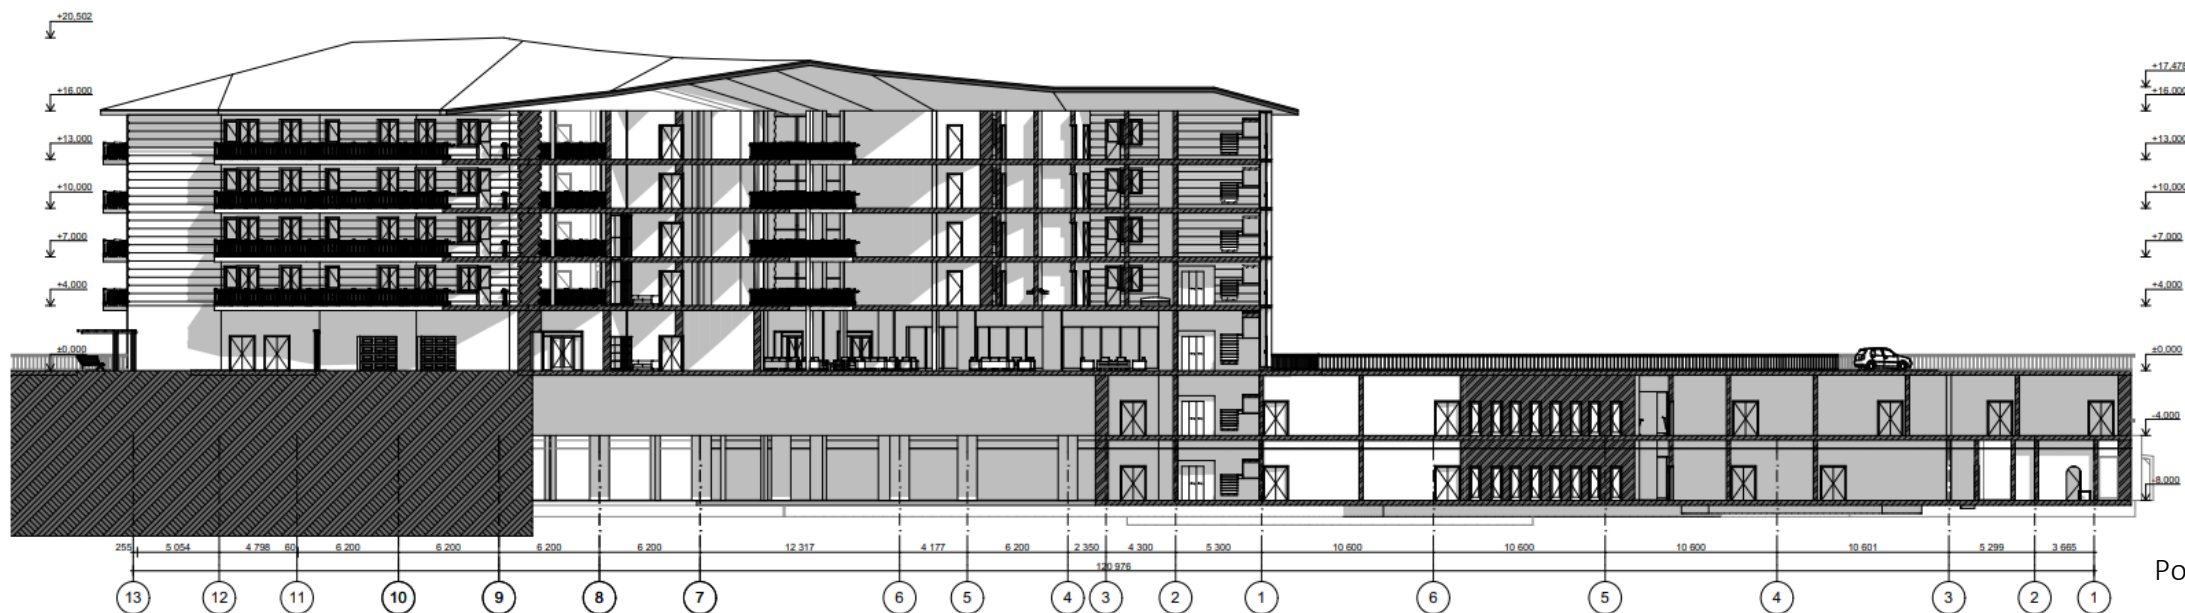

Розріз 2-2

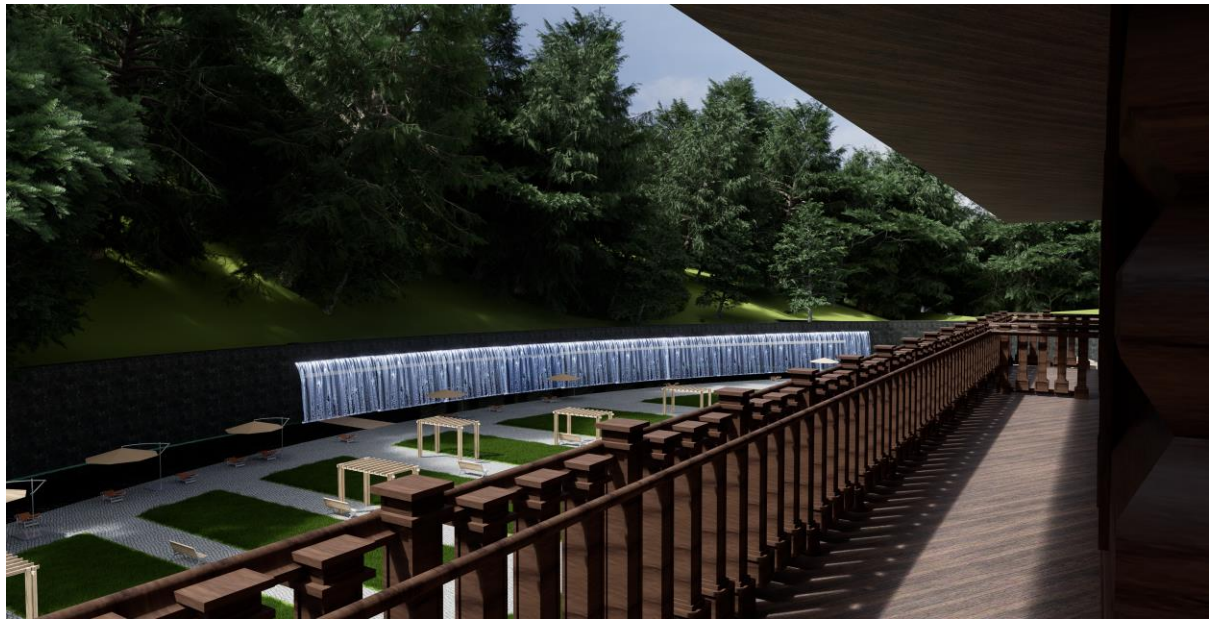

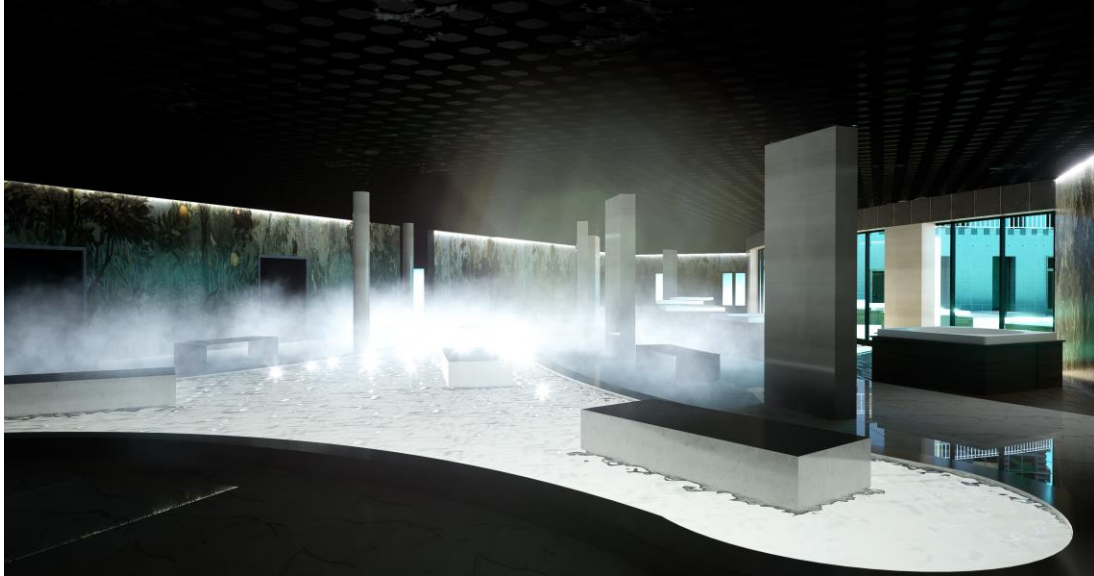

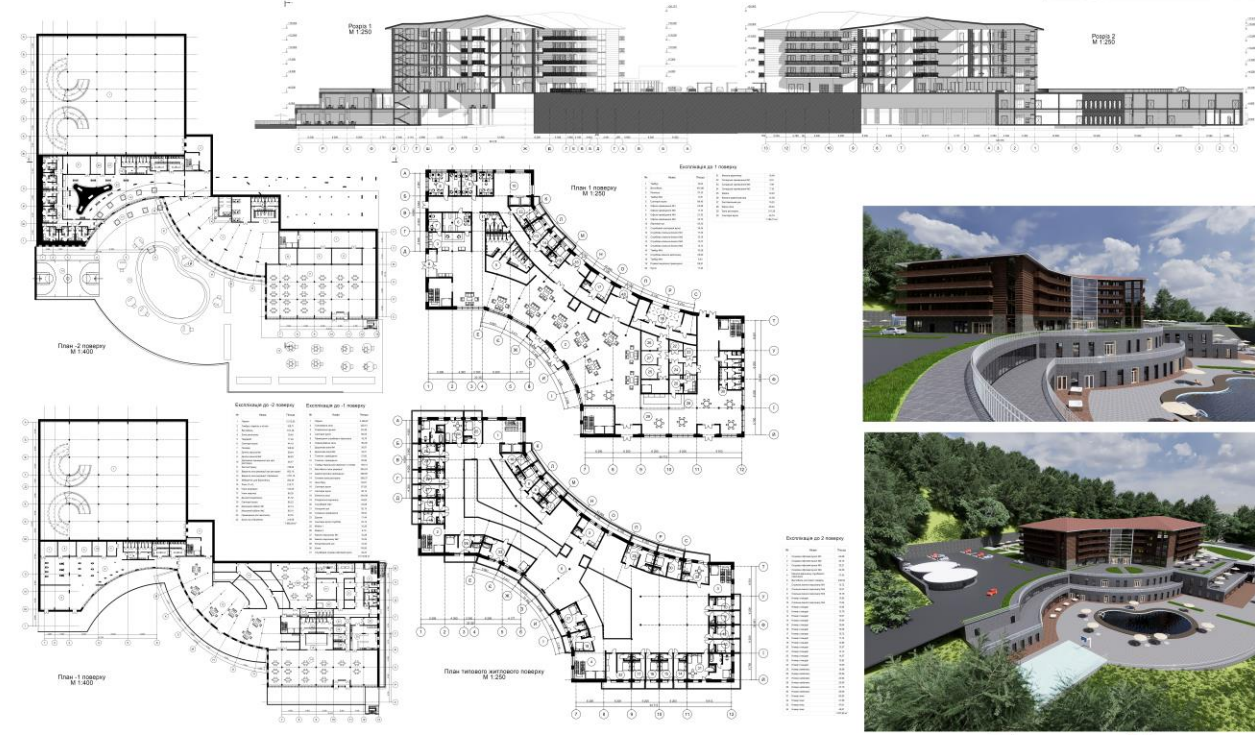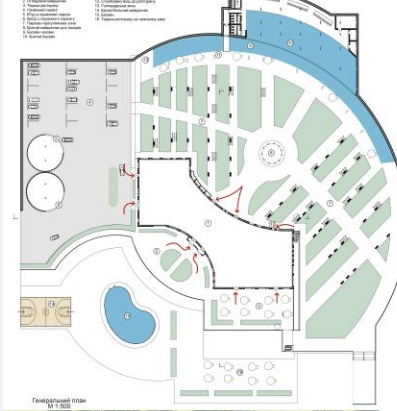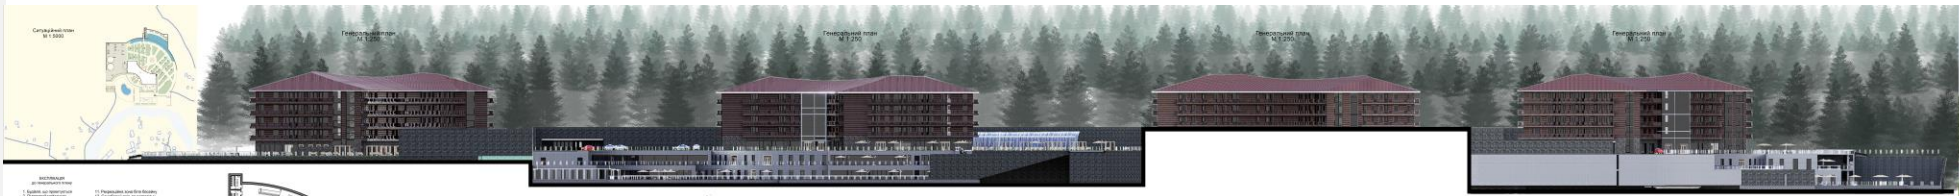

СПА КОМПЛЕКС  
У М.ВЕРХОВИНА  
ІВАНО-ФРАНКІВСЬКОЇ  
ОБЛАСТІ



КАФЕДРА ТЕОРІЇ АРХІТЕКТУРИ КИЇВСЬКИЙ НАЦІОНАЛЬНИЙ УНІВЕРСИТЕТ БУДІВНИЦТВА І АРХІТЕКТУРИ  
Грищенко Роман Італійович Юнаков Сергій Федорович