МІНІСТЕРСТВО ОСВІТИ І НАУКИ УКРАЇНИ
КИЇВСЬКИЙ НАЦІОНАЛЬНИЙ УНІВЕРСИТЕТ
БУДІВНИЦТВА І АРХІТЕКТУРИ
КАФЕДРА ТЕОРІЇ АРХІТЕКТУРИ І АРХІТЕКТУРНОГО ПРОЄКТУВАННЯ

АПАРТАМЕНТ-ГОТЕЛЬ У М. КИЄВІ

ВИКОНАЛА: ДОБРОВЕНКО М.В.
КЕРІВНИКИ: д.арх., проф. КРАВЧЕНКО І.Л.
асп. ВАСИЛЬЄВ Д.В.

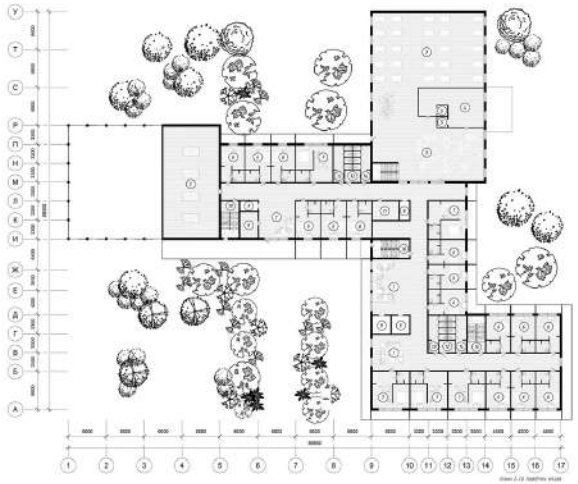

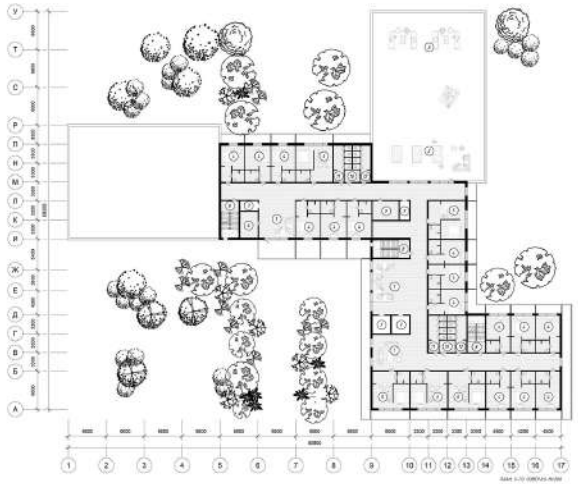

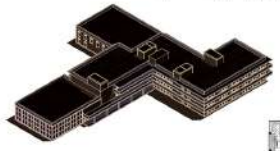

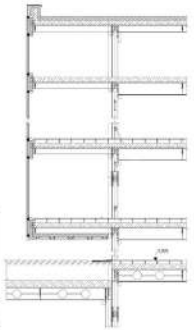

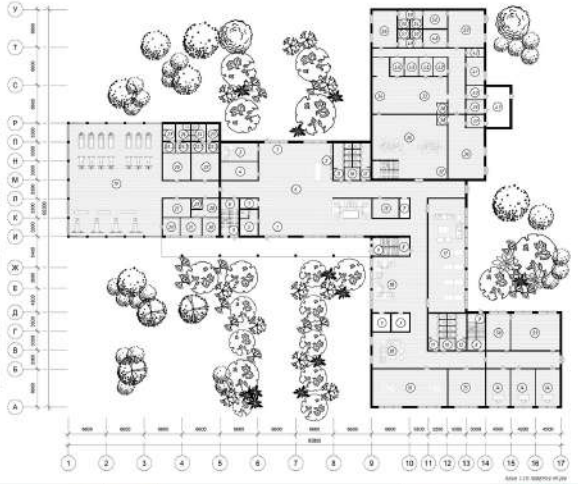

КНУБА

АРХІТЕКТУРНИЙ ФАКУЛЬТЕТ КНУБА

Кафедра теорії архітектури і архітектурного проектування

АПАРТАМЕНТ-ГОТЕЛЬ У М. КИЄВІ

ВИКОНАЛА: ДОБРОВЕНКО К.В.
КЕРІВНИК: д.арх., проф. КРАВЧЕНКО І.Л.
КЕРІВНИК: асп. ВАСИЛЬЄВ Д.В.

СИТУАЦІЙНА СХЕМА

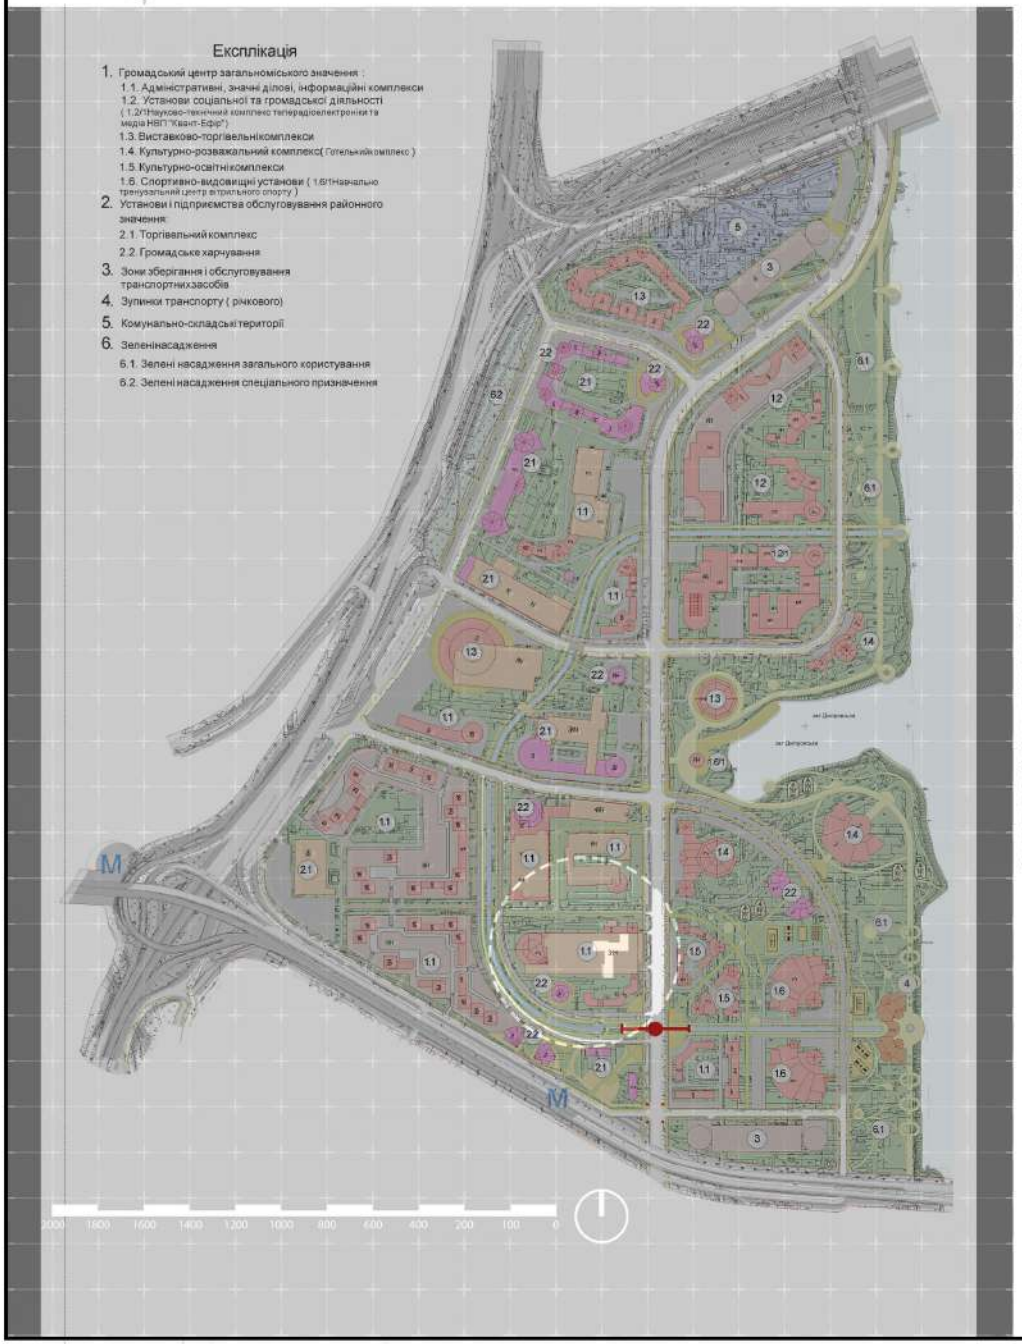

ГЕНЕРАЛЬНИЙ ПЛАН

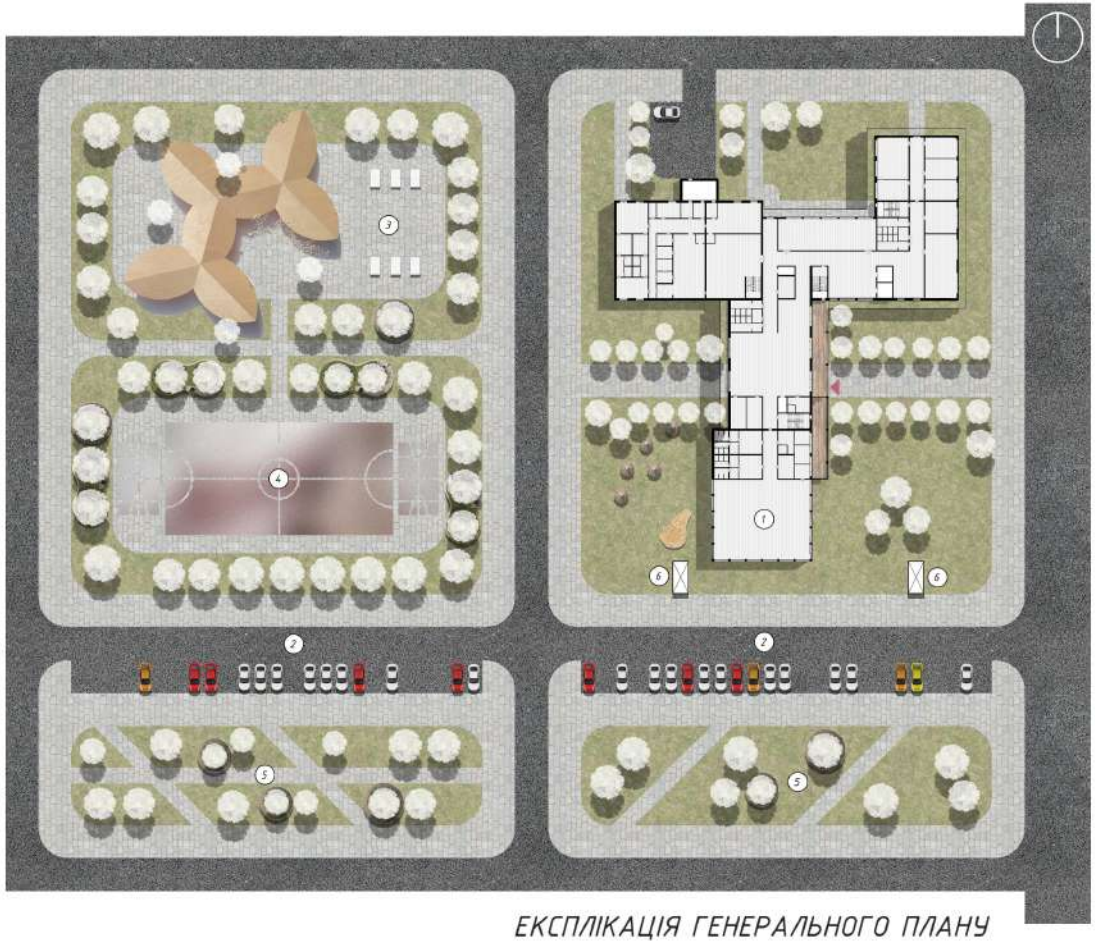

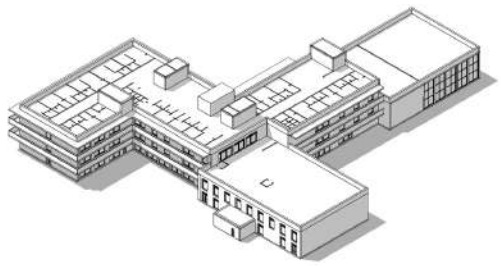

ЕКСПЛІКАЦІЯ ГЕНЕРАЛЬНОГО ПЛАНУ

1. *БУДІВЛЯ ГОТЕЛЮ*
2. *НАДЗЕМНИЙ ПАРКІНГ*
3. *РЕКРЕАЦІЙНА ЗОНА ТІНЬОВИМ НАВІСОМ*
4. *СПОРТИВНА ЗОНА*
5. *РЕКРЕАЦІЙНА ЗОНА*
6. *ЕВАКУАЦІЙНИЙ ВИХІД НАЗОВНІ*
7. *ГОСПОДАРЧЕ ПОДВІР'Я*

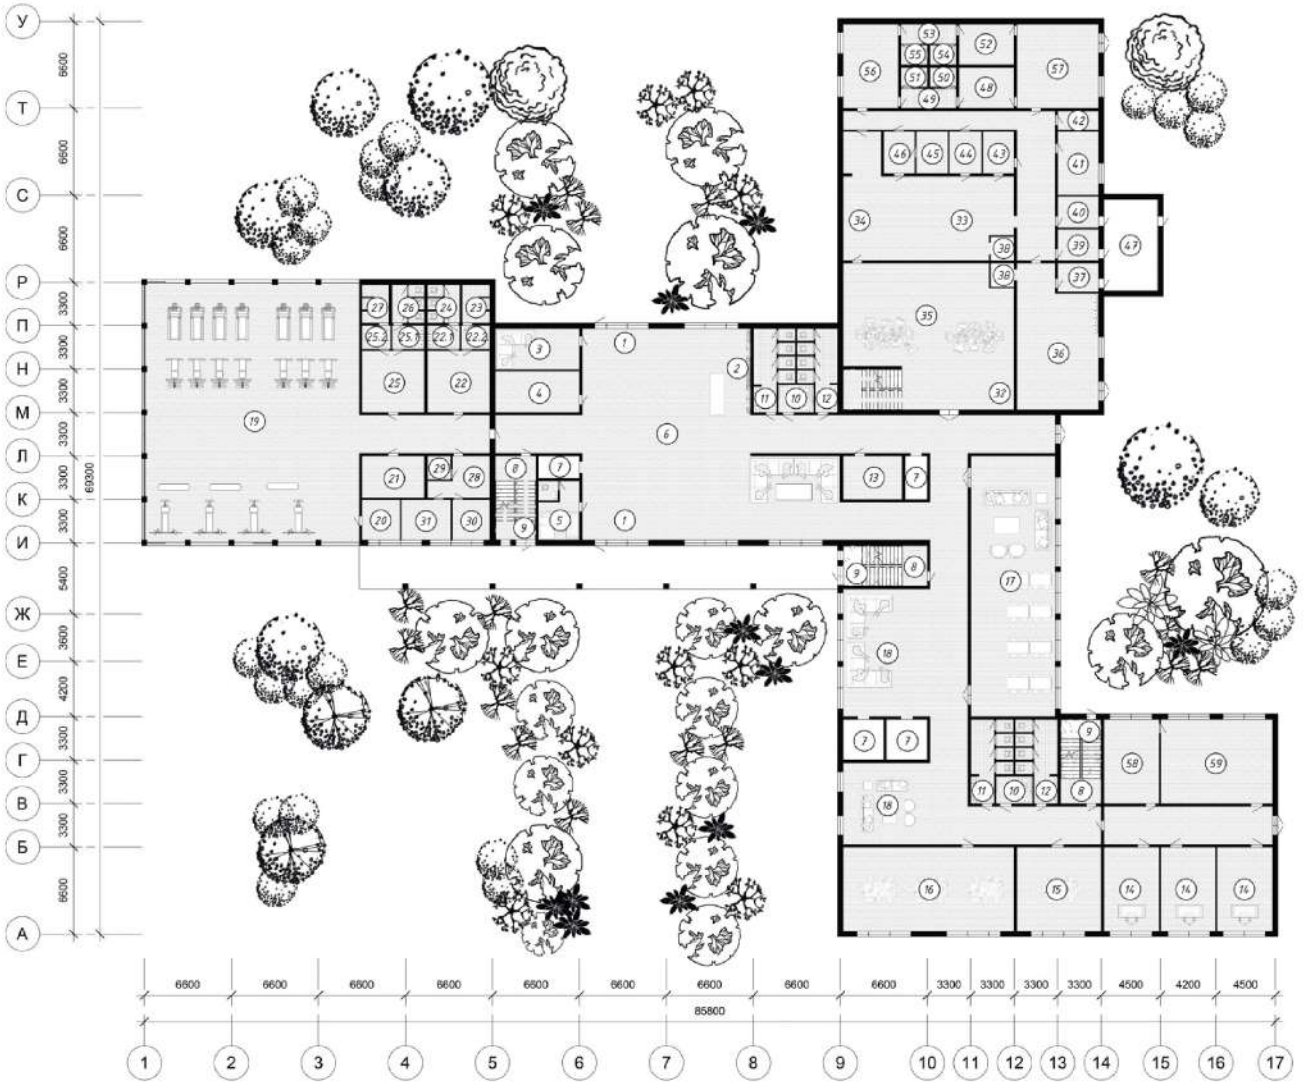

ЕКСПЛІКАЦІЯ ПРИМІЩЕНЬ 1-ГО ПОВЕРХУ

1. ТАМБУР
2. РЕЦЕПЦІЯ
3. КІМНАТА ПЕРСОНАЛУ
4. ПРИМІЩЕННЯ СХОВУ
5. ПРИМІЩЕННЯ ОХОРОНЦЯ
6. ВЕСТИБІЛЬ
7. ЛІФТ
8. СХОДОВА КЛІТИНА
9. ЕВАКУАЦІЙНИЙ ВИХІД
10. САНВУЗОЛ ЛЮДЕЙ З ОСОБЛИВИМИ ПОТРЕБАМИ
11. САНВУЗОЛ ЖІНОЧИЙ
12. САНВУЗОЛ ЧОЛОВІЧИЙ
13. ТИХІ ПРИМІЩЕННЯ
14. КАБІНЕТ АДМІНІСТРАЦІЇ
15. МАЛА ЛЕКЦІЙНА ЗАЛА
16. ВЕЛИКА ЛЕКЦІЙНА ЗАЛА
17. ЧИТАЛЬНА ЗАЛА
18. ЗОНА РЕКРЕАЦІЇ
19. СПОРТИВНА ЗАЛА
20. ТРЕНЕРСЬКА
21. ПРИМІЩЕННЯ ЗБЕРІГАННЯ СПОРТИВНОГО ІНВЕНТАРЮ
22. РОЗДЯГАЛЬНЯ ЖІНОЧА
22.1. УМИВАЛЬНІ ЖІНОЧІ
22.2. ТАМБУР ЖІНОЧИЙ
23. ДУШОВА ЖІНОЧА
24. САНВУЗОЛ ЖІНОЧИЙ
25. РОЗДЯГАЛЬНЯ ЧОЛОВІЧА
25.1. УМИВАЛЬНІ ЧОЛОВІЧІ
25.2. ТАМБУР ЧОЛОВІЧИЙ
26. САНВУЗОЛ ЧОЛОВІЧИЙ
27. ДУШОВА ЧОЛОВІЧА
28. КІМНАТА ОЧІКУВАННЯ В МЕДПУНКТІ
29. САНВУЗОЛ В МЕДПУНКТІ
30. КАБІНЕТ ЛІКАРЯ
31. ІЗОЛЯТОР
32. РЕЦЕПЦІЯ ПРИ ЇДАЛЬНІ
33. ГАРЯЧИЙ ЦЕХ - КУХНЯ
34. КУХНЯ ХОЛОДНИХ СТРАВ
35. РОЗДАТОЧНА
36. ГОЙНЯ СТОЛОВОГО ПОСУДУ
37. КАМЕРА ЗБЕРІГАННЯ ВІДХОДІВ
38. ЛІФТ ДЛЯ ЇДІЙОМУ ЇЖІ
39. СКЛАД СУХИХ ПРОДУКТІВ
40. СКЛАД ОДНОГО ДНЯ
41. ОФІС
42. СКЛАД ТАРИ
43. ОХОЛОДЖУВАЛЬНА КАМЕРА ДЛЯ ОВОЧІВ
44. ОХОЛОДЖУВАЛЬНА КАМЕРА ДЛЯ М'ЯСА
45. КАМЕРА ГЛИБОКОЇ ЗАМОРОЗКИ
46. КАМЕРА ПОПЕРЕДНЬОГО ЗАМОРОЖУВАННЯ
47. ЗАВАНТАЖУВАЛЬНА
48. РОЗДЯГАЛЬНЯ ЖІНОЧА
49. УМИВАЛЬНІ ЖІНОЧІ
50. ДУШОВА ЖІНОЧА
51. САНВУЗОЛ ЖІНОЧИЙ
52. РОЗДЯГАЛЬНЯ ЧОЛОВІЧА
53. УМИВАЛЬНІ ЧОЛОВІЧІ
54. ДУШОВА ЧОЛОВІЧА
55. САНВУЗОЛ ЧОЛОВІЧИЙ
56. ПРИМІЩЕННЯ ТРИВАЛОГО ПЕРЕБУВАННЯ
57. ЗАВАНТАЖУВАЛЬНА
58. ПРАЛЬНА
59. СУШАРНЯ-ПРАСУВАЛЬНЯ ТА СКЛАД БІЛИЗНИ

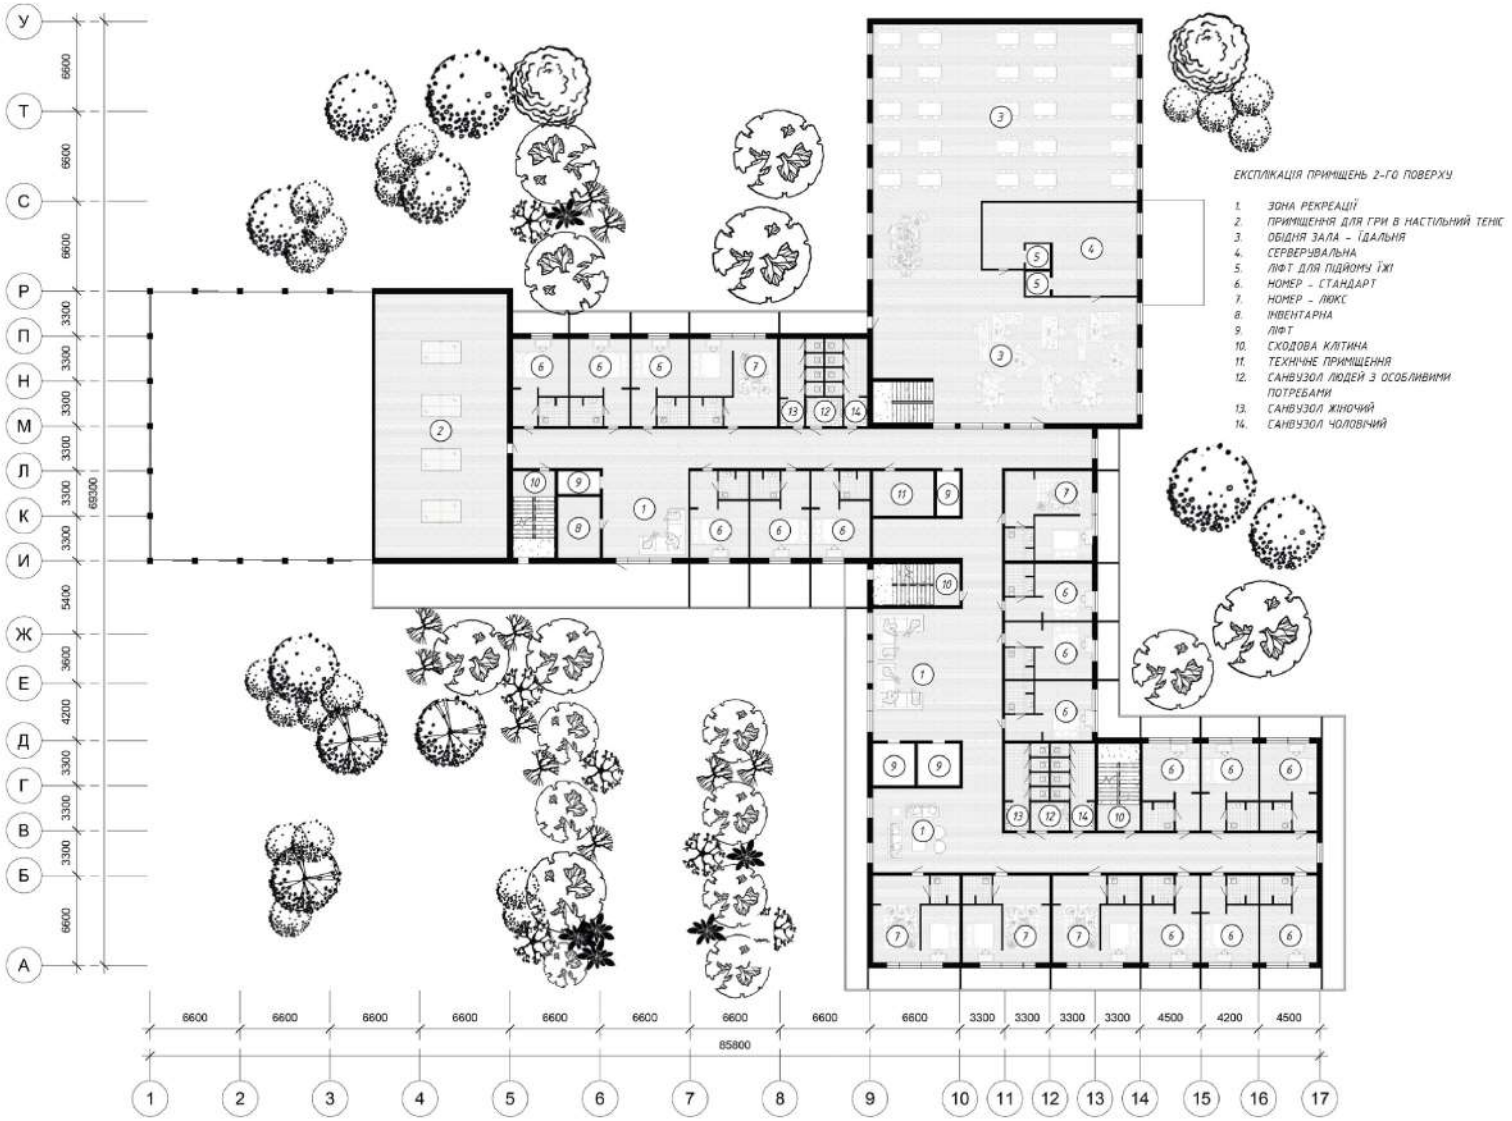

ЕКСПЛІКАЦІЯ ПРИМІЩЕНЬ 2-ГО ПОВЕРХУ

1. ЗОНА РЕКРЕАЦІЇ
2. ПРИМІЩЕННЯ ДЛЯ ГРИ В НАСТІЛЬНИЙ ТЕНІС
3. ОБІДНЯ ЗАЛА – ЇДАЛЬНЯ
4. СЕРВЕРУВАЛЬНА
5. ЛІФТ ДЛЯ ПІДЙОМУ ЇЖІ
6. НОМЕР – СТАНДАРТ
7. НОМЕР – ЛЮКС
8. ІНВЕНТАРНА
9. ЛІФТ
10. СХОДОВА КЛІТИНА
11. ТЕХНІЧНЕ ПРИМІЩЕННЯ
12. САНВУЗОЛ ЛЮДЕЙ З ОСОБЛИВИМИ ПОТРЕБАМИ
13. САНВУЗОЛ ЖІНОЧИЙ
14. САНВУЗОЛ ЧОЛОВІЧИЙ

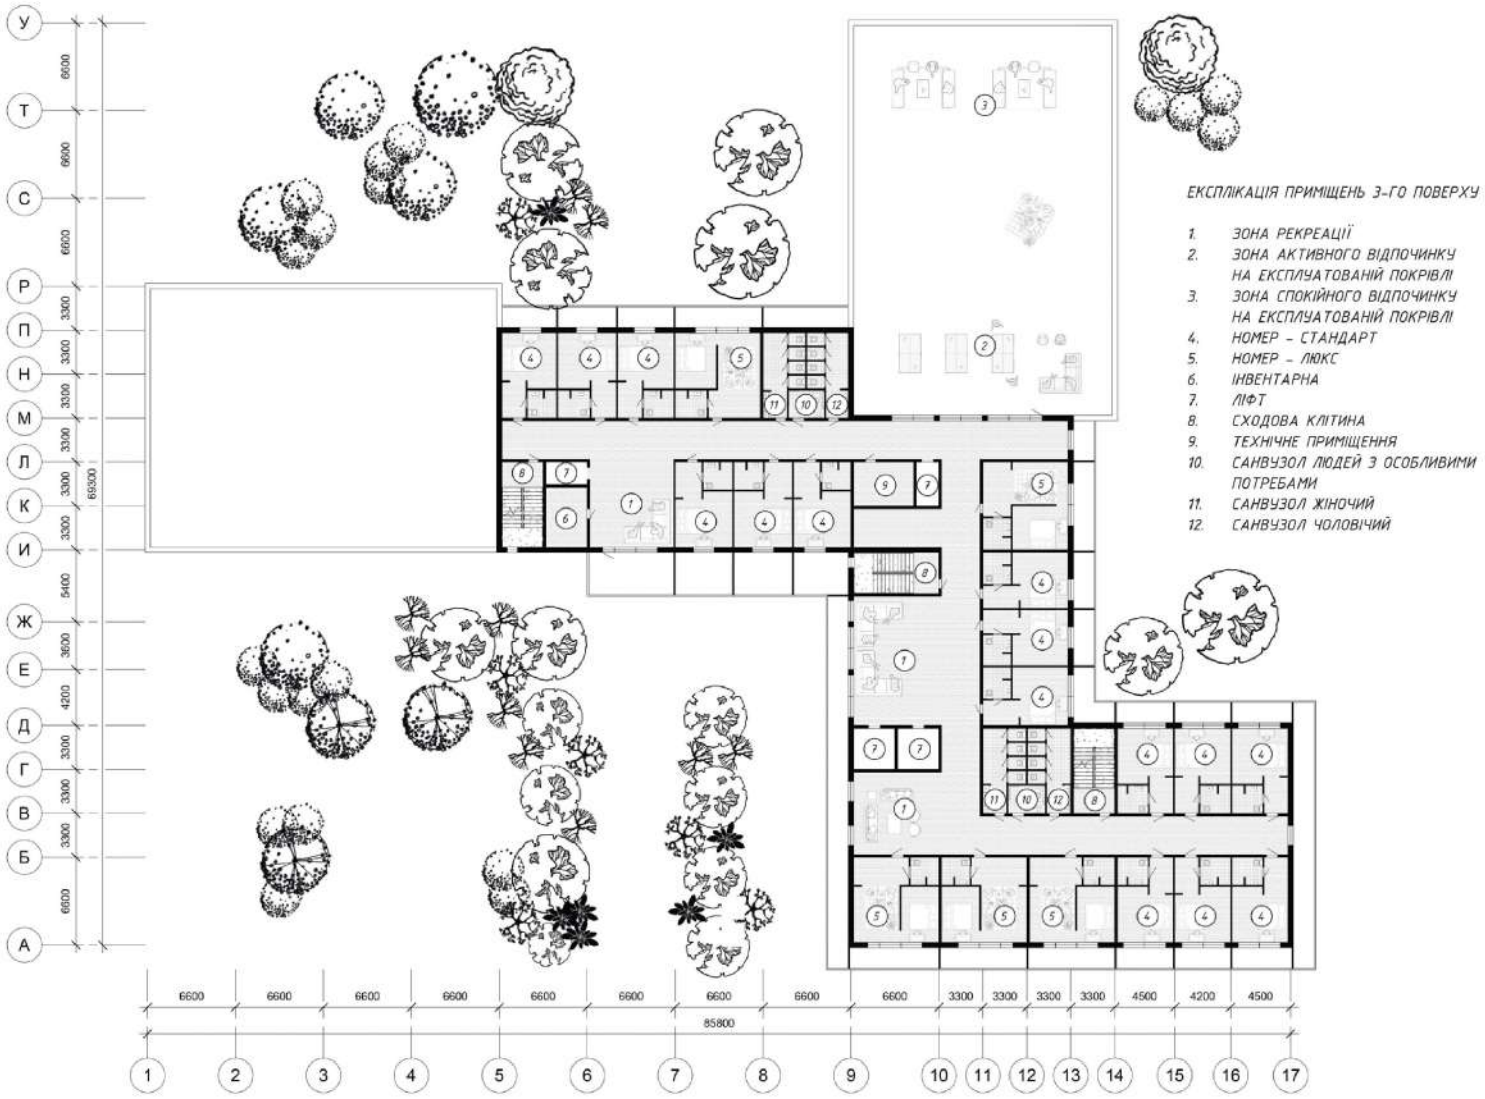

ЕКСПЛІКАЦІЯ ПРИМІЩЕНЬ 3-ГО ПОВЕРХУ

1. ЗОНА РЕКРЕАЦІЇ
2. ЗОНА АКТИВНОГО ВІДПОЧИНКУ НА ЕКСПЛУАТОВАНІЙ ПОКРІВЛІ
3. ЗОНА СПОКІЙНОГО ВІДПОЧИНКУ НА ЕКСПЛУАТОВАНІЙ ПОКРІВЛІ
4. НОМЕР – СТАНДАРТ
5. НОМЕР – ЛЮКС
6. ІНВЕНТАРНА
7. ЛІФТ
8. СХОДОВА КЛІТИНА
9. ТЕХНІЧНЕ ПРИМІЩЕННЯ
10. САНВУЗОЛ ЛЮДЕЙ З ОСОБЛИВИМИ ПОТРЕБАМИ
11. САНВУЗОЛ ЖІНОЧИЙ
12. САНВУЗОЛ ЧОЛОВІЧИЙ

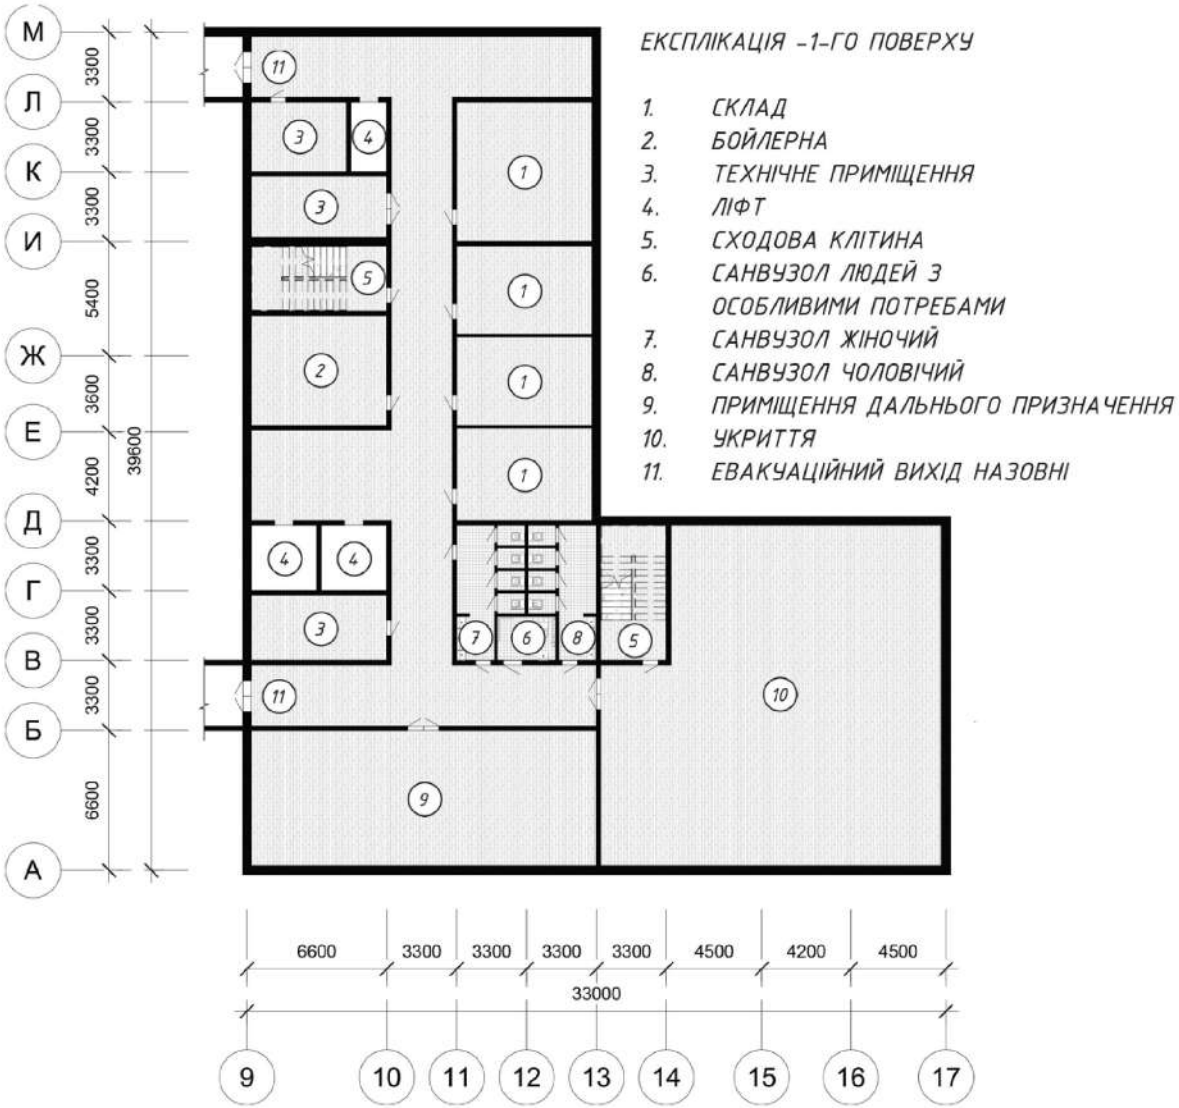

ЕКСПЛІКАЦІЯ –1–ГО ПОВЕРХУ

1. СКЛАД
2. БОЙЛЕРНА
3. ТЕХНІЧНЕ ПРИМІЩЕННЯ
4. ЛІФТ
5. СХОДОВА КЛІТИНА
6. САНВУЗОЛ ЛЮДЕЙ З ОСОБЛИВИМИ ПОТРЕБАМИ
7. САНВУЗОЛ ЖІНОЧИЙ
8. САНВУЗОЛ ЧОЛОВІЧИЙ
9. ПРИМІЩЕННЯ ДАЛЬНЬОГО ПРИЗНАЧЕННЯ
10. УКРИТТЯ
11. ЕВАКУАЦІЙНИЙ ВИХІД НАЗОВНІ

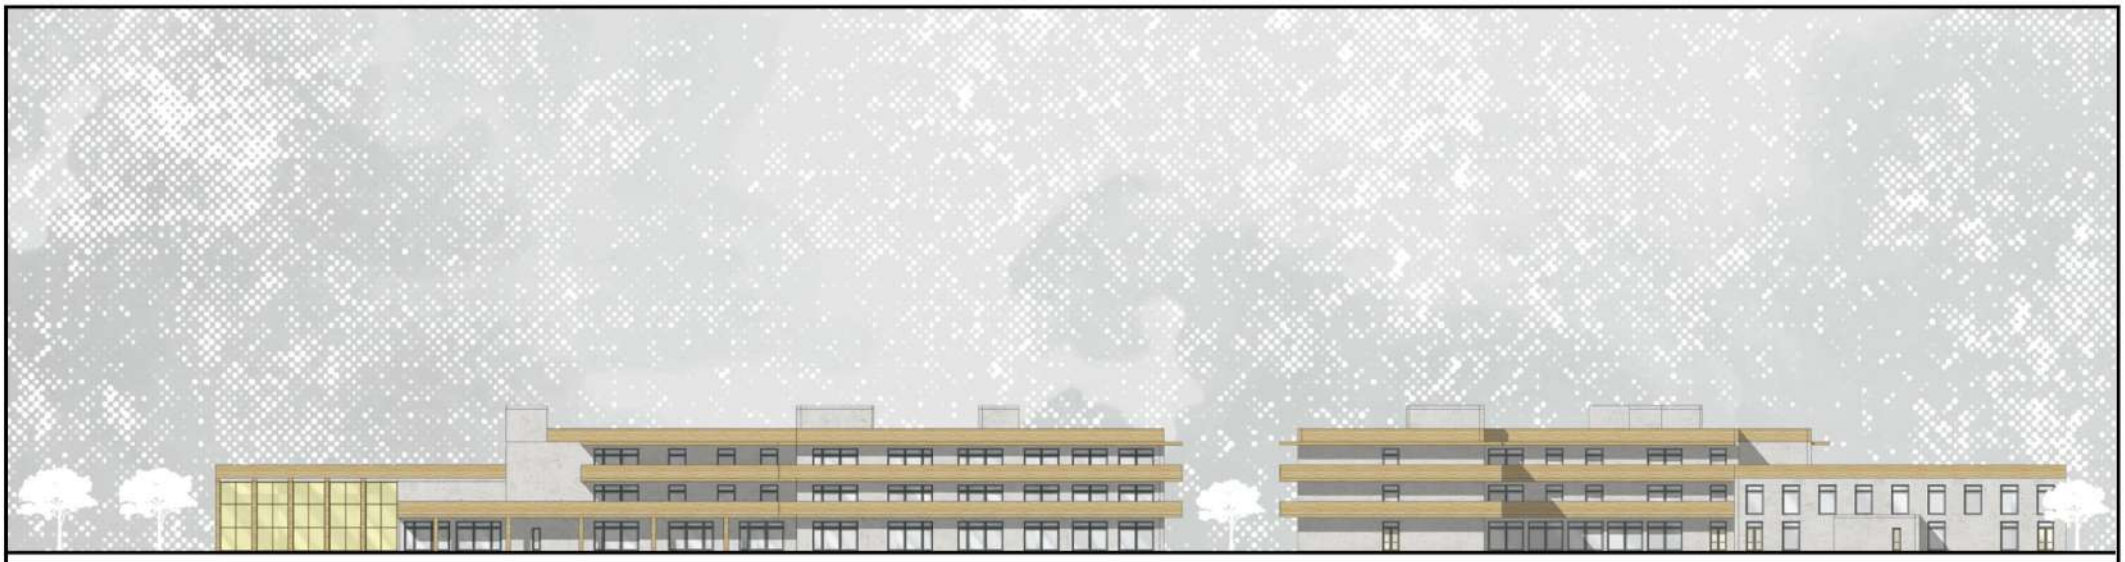

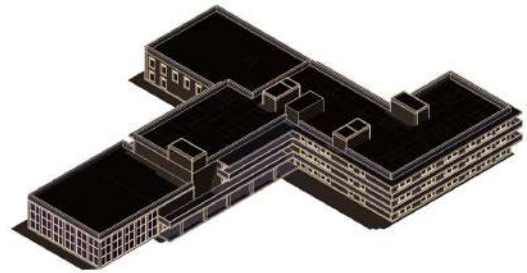

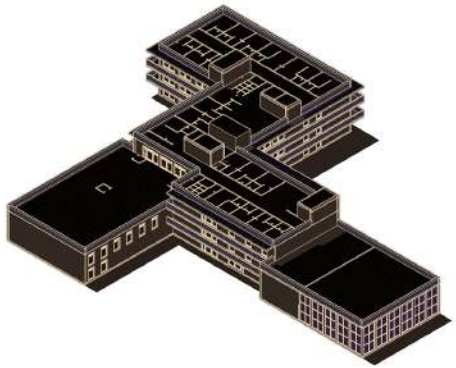

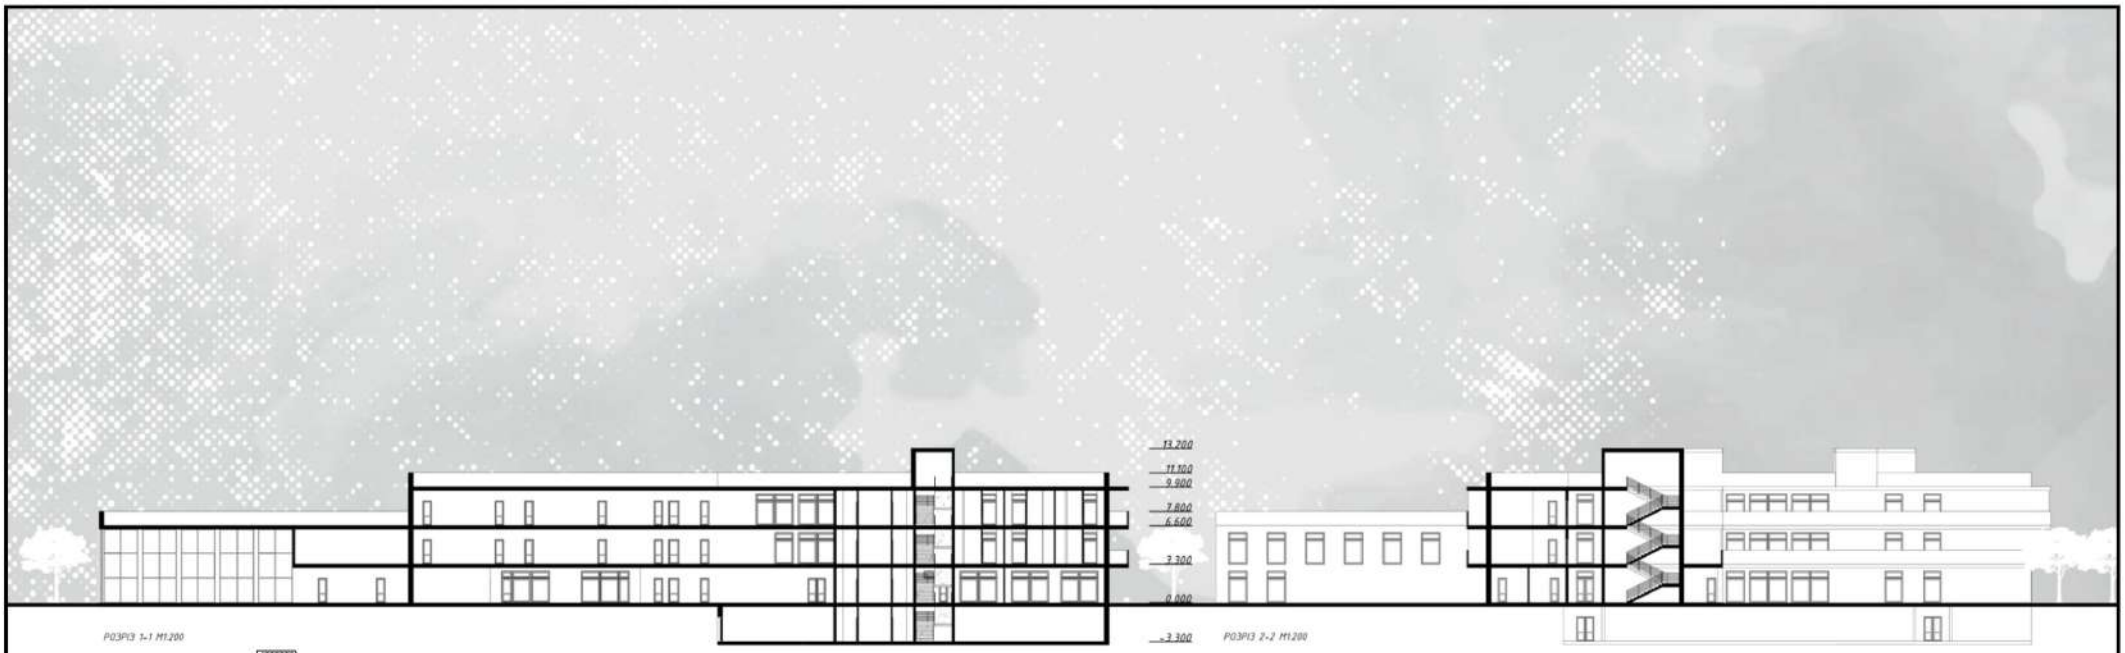

РОЗРІЗ 1-1 М1:200

РОЗРІЗ 2-2 М1:200

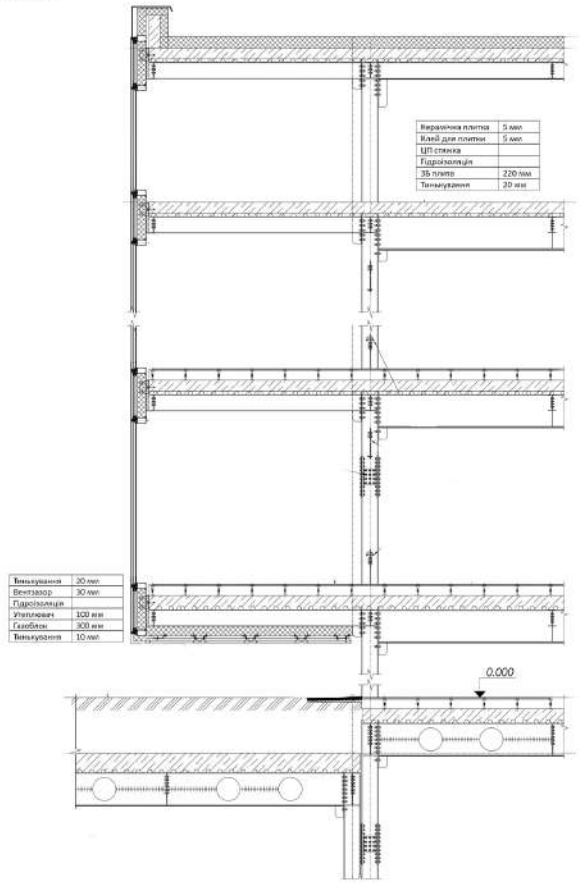

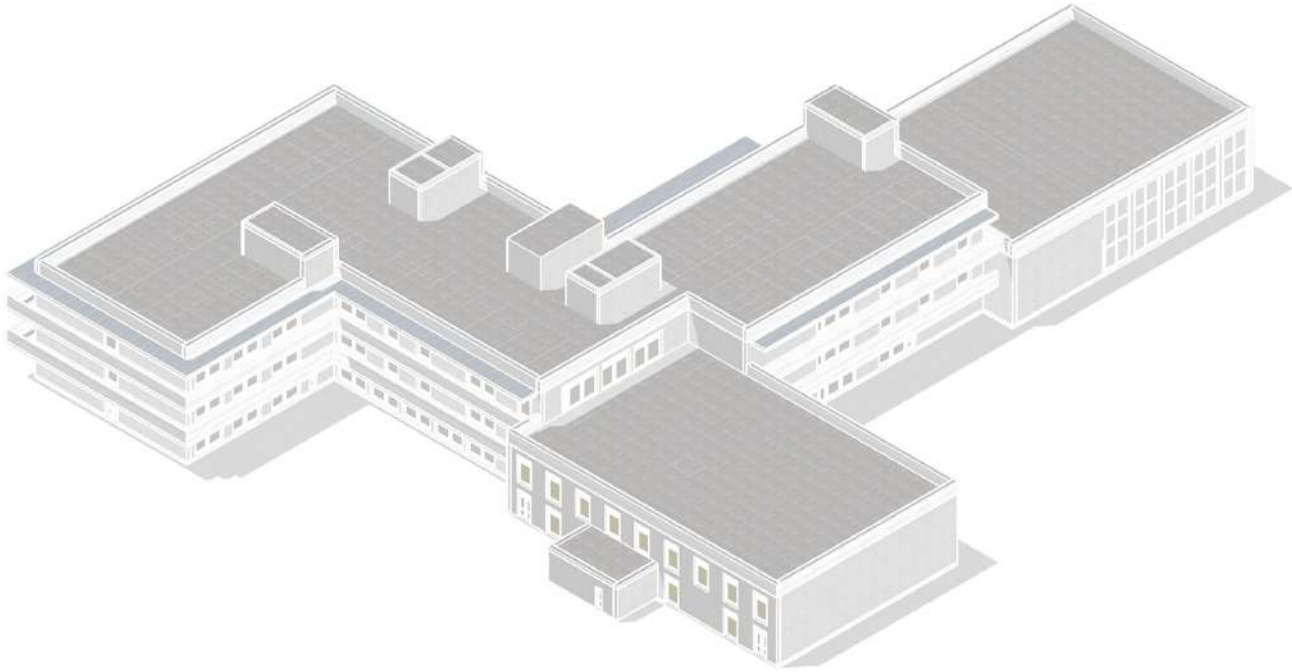

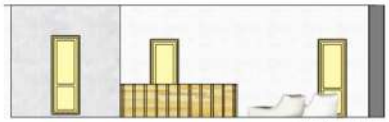

РОЗГАНОВКА А-Г М1:50

РОЗГАНОВКА А-Б М1:50

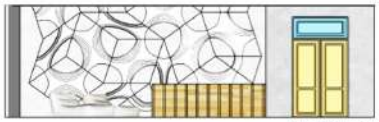

РОЗГАНОВКА Б-Б М1:50

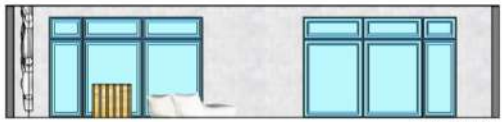

РОЗГАНОВКА Б-А М1:50

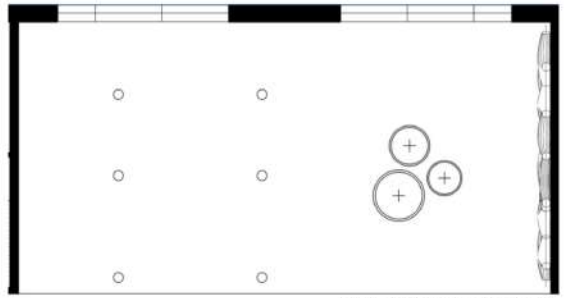

ПЛАН РОЗГАНОВКИ ОСВІТЛЮВАЛЬНИХ ПРИЛАДІВ М1:50

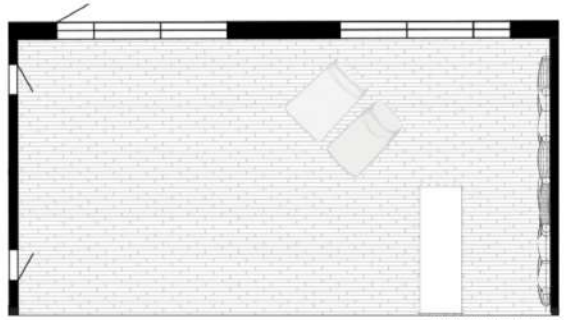

ПЛАН РОЗГАНОВКИ МЕБЛІВ М1:50