

КВАЛІФІКАЦІЙНА ВИПУСКНА РОБОТА НА ЗДОБУТТЯ
ОСВІТНЬОГО СТУПЕНЯ БАКАЛАВРА АРХІТЕКТУРИ

На тему:
"Готель у с. Східниці Львівської області"
Загальним обсягом 6 аркушів А1, пояснювальна записка 68с.

Виконала: студентка АРХ.22-1Б
191 "Архітектура та містобудування",
Освітньо-професійна програма "Архітектура та містобудування"
(шифр і назва спеціальності, освітньо-наукової програми)

Марущенко Катерина Романівна
(Прізвище, ім'я, по батькові)

Керівник: ст. викладач Іносова Тетяна Юріївна, доцент Лисюк
Генадій Григорович
(наук. ступінь, прізвище, ім'я, по батькові)

Київ – 2026 р.



Фасад в осях 1-1' М 1:200

Фасад в осях А-А' М 1:200


Фасад в осях Х-Х' М 1:200

Разрез 1-1 М 1:200

Разрез 2-2 М 1:200

Деталь кровли

[illegible]

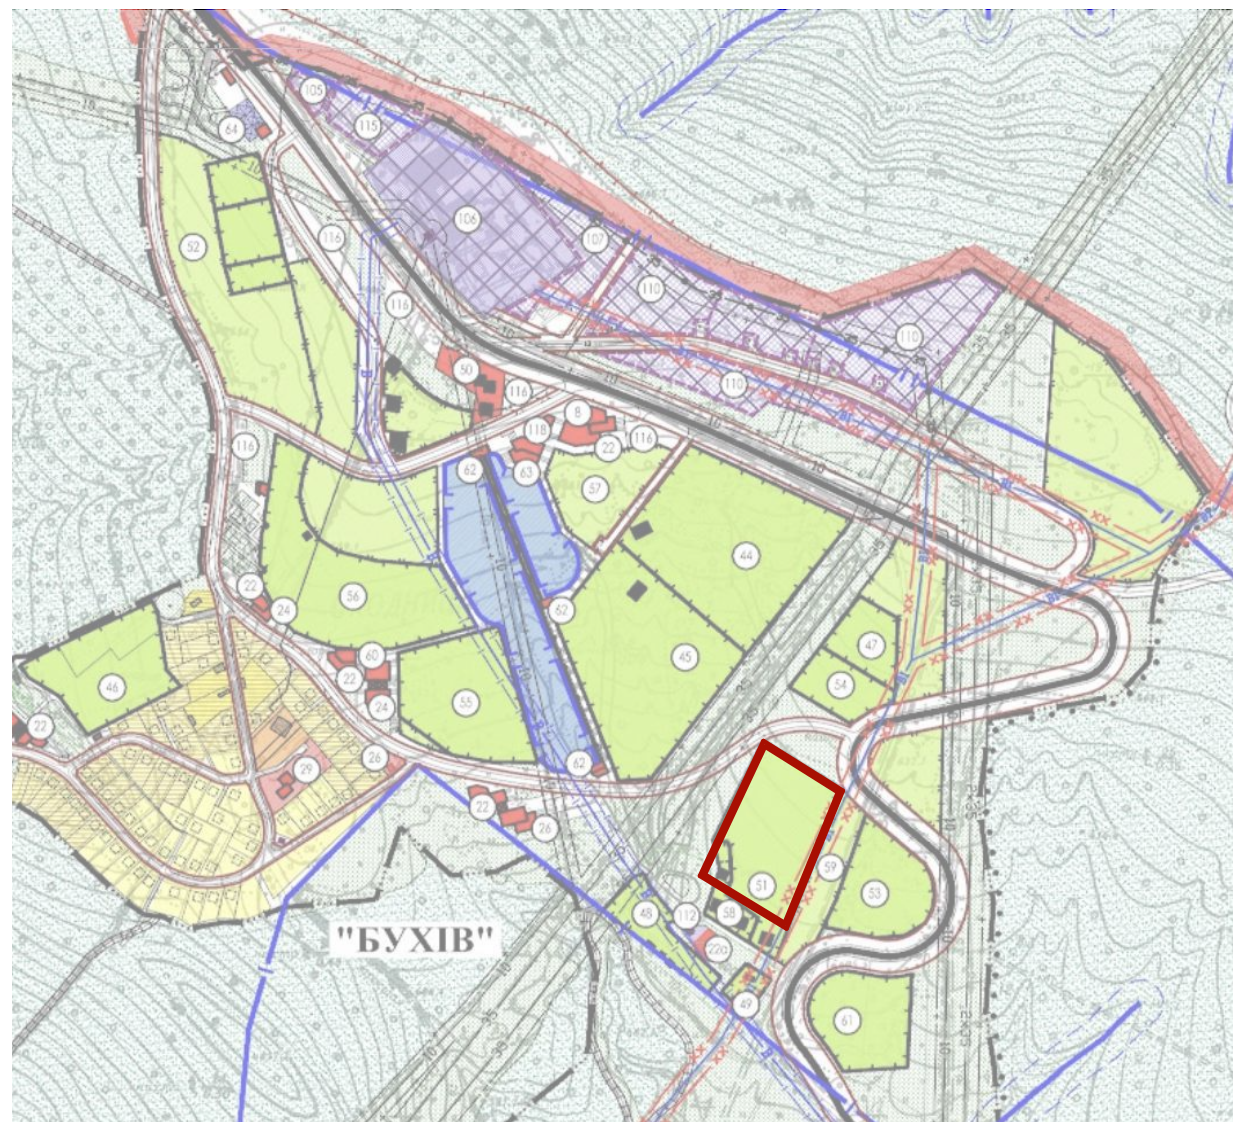


Фрагмент проєкту змін до генерального плану с. Східниці, район "Бухів"



Ситуаційна схема М 1:5000

Генеральний план

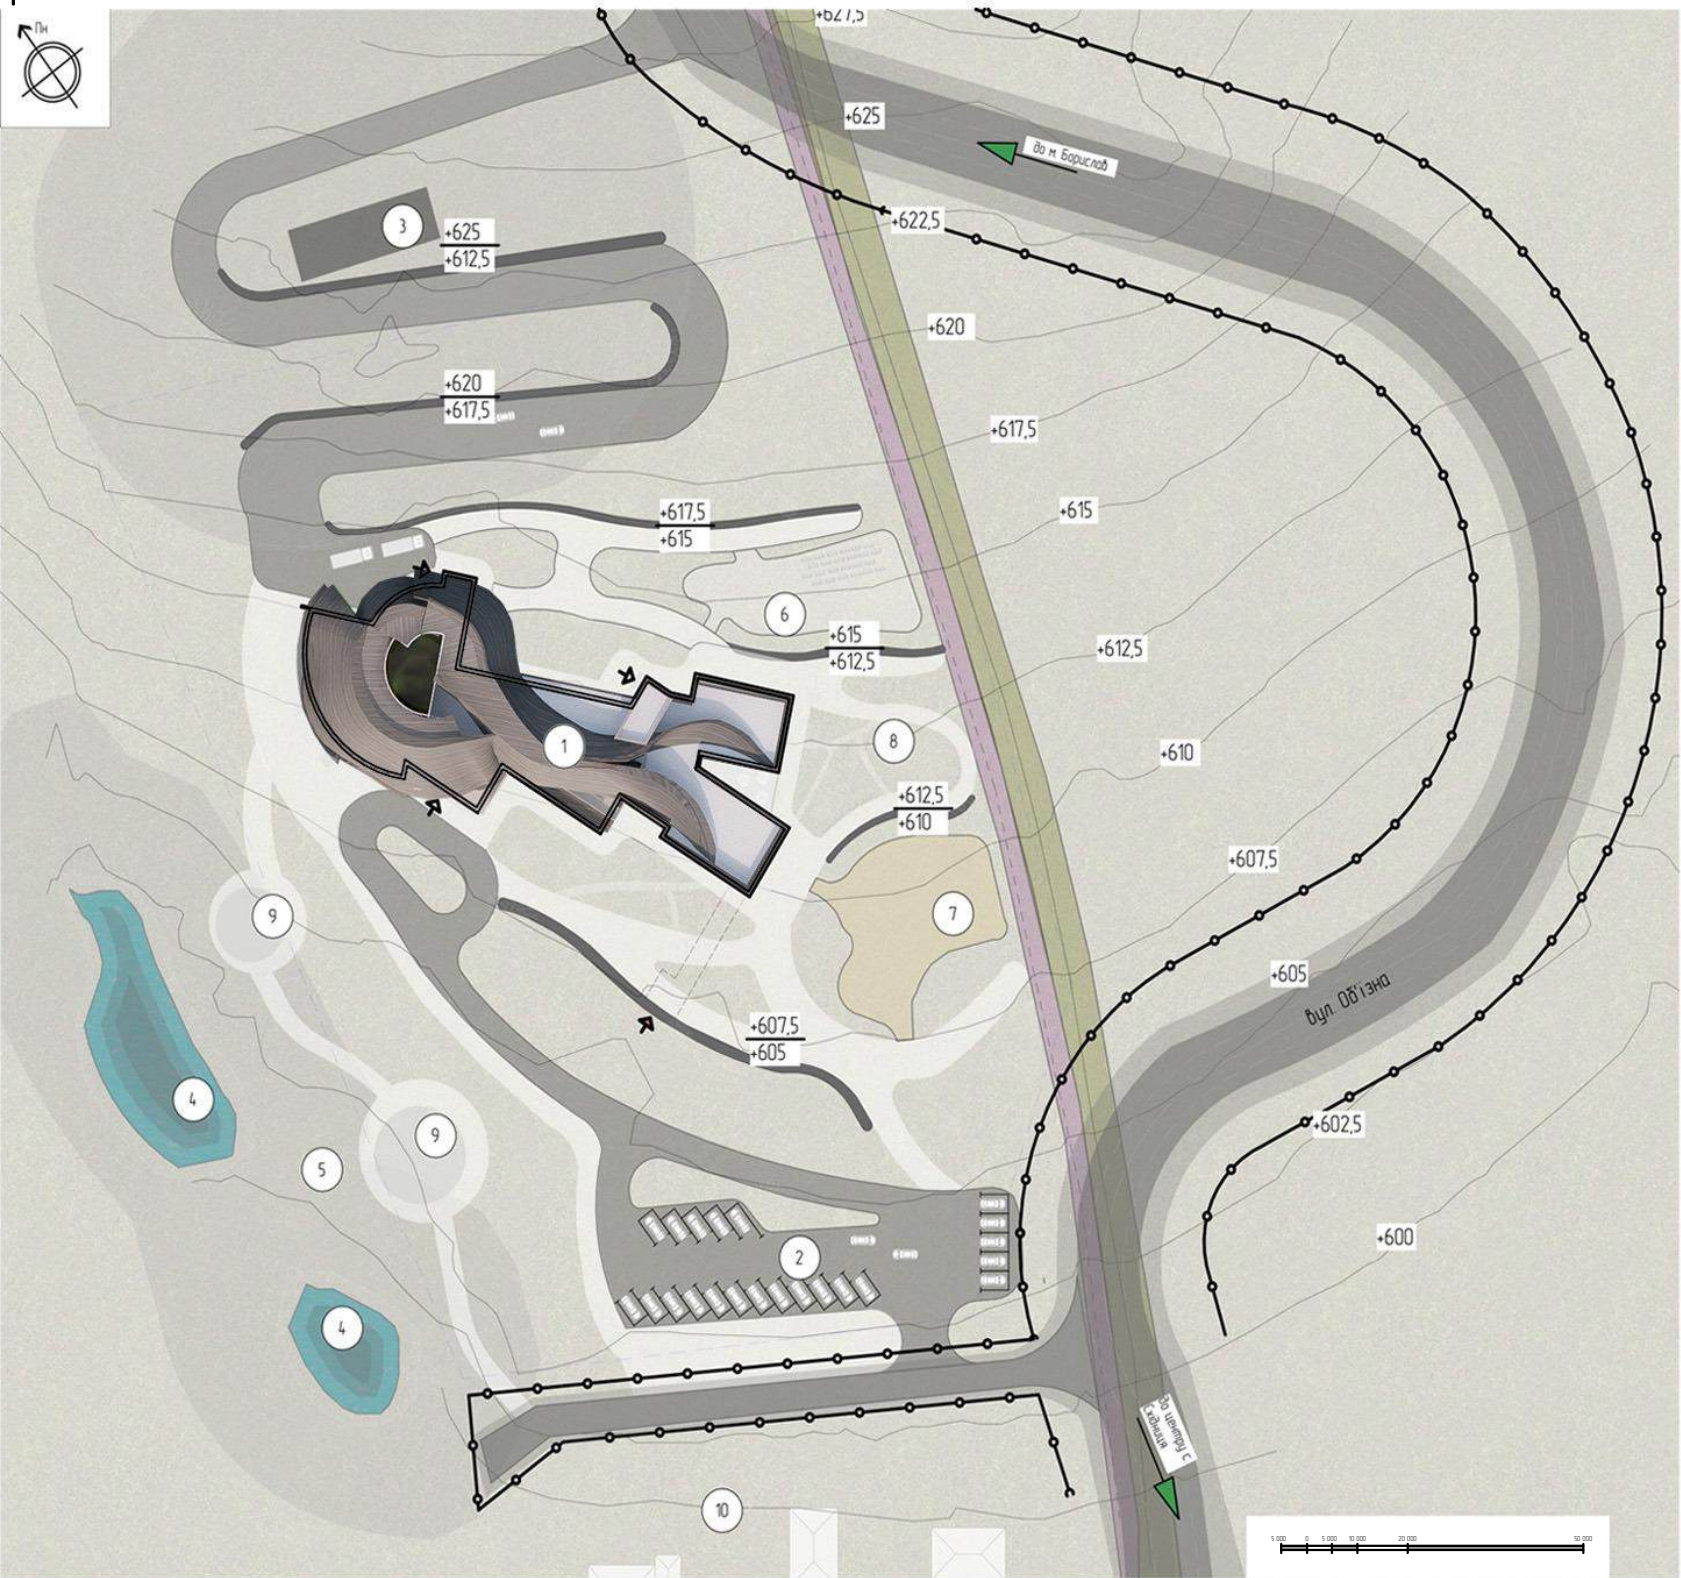

Умовні позначення:


- Горизонталі
- Червона лінія
- Питний водопровід та його охоронна зона
- Кабельна лінія зв'язку та її охоронна зона
- Озеро
- Пішохідна зона
- Протізна зона
- Вхід до готелю
- Межа ділянки
- Вихід з укриття
- Підпірні стіни
- Напрямок дороги

Експлікація:

- 1 - Готель
- 2 - Гострова парковка
- 3 - Локальна очисна споруда
- 4 - Озеро
- 5 - Прибережна смуга
- 6 - Літній кінотеатр
- 7 - Дитячі ігрові майданчики
- 8 - Сад з оглядовою зоною
- 9 - Рекреаційна зона з альтанками для озера
- 10 - Садибна забудова



Пошук форми та концепція проєкту

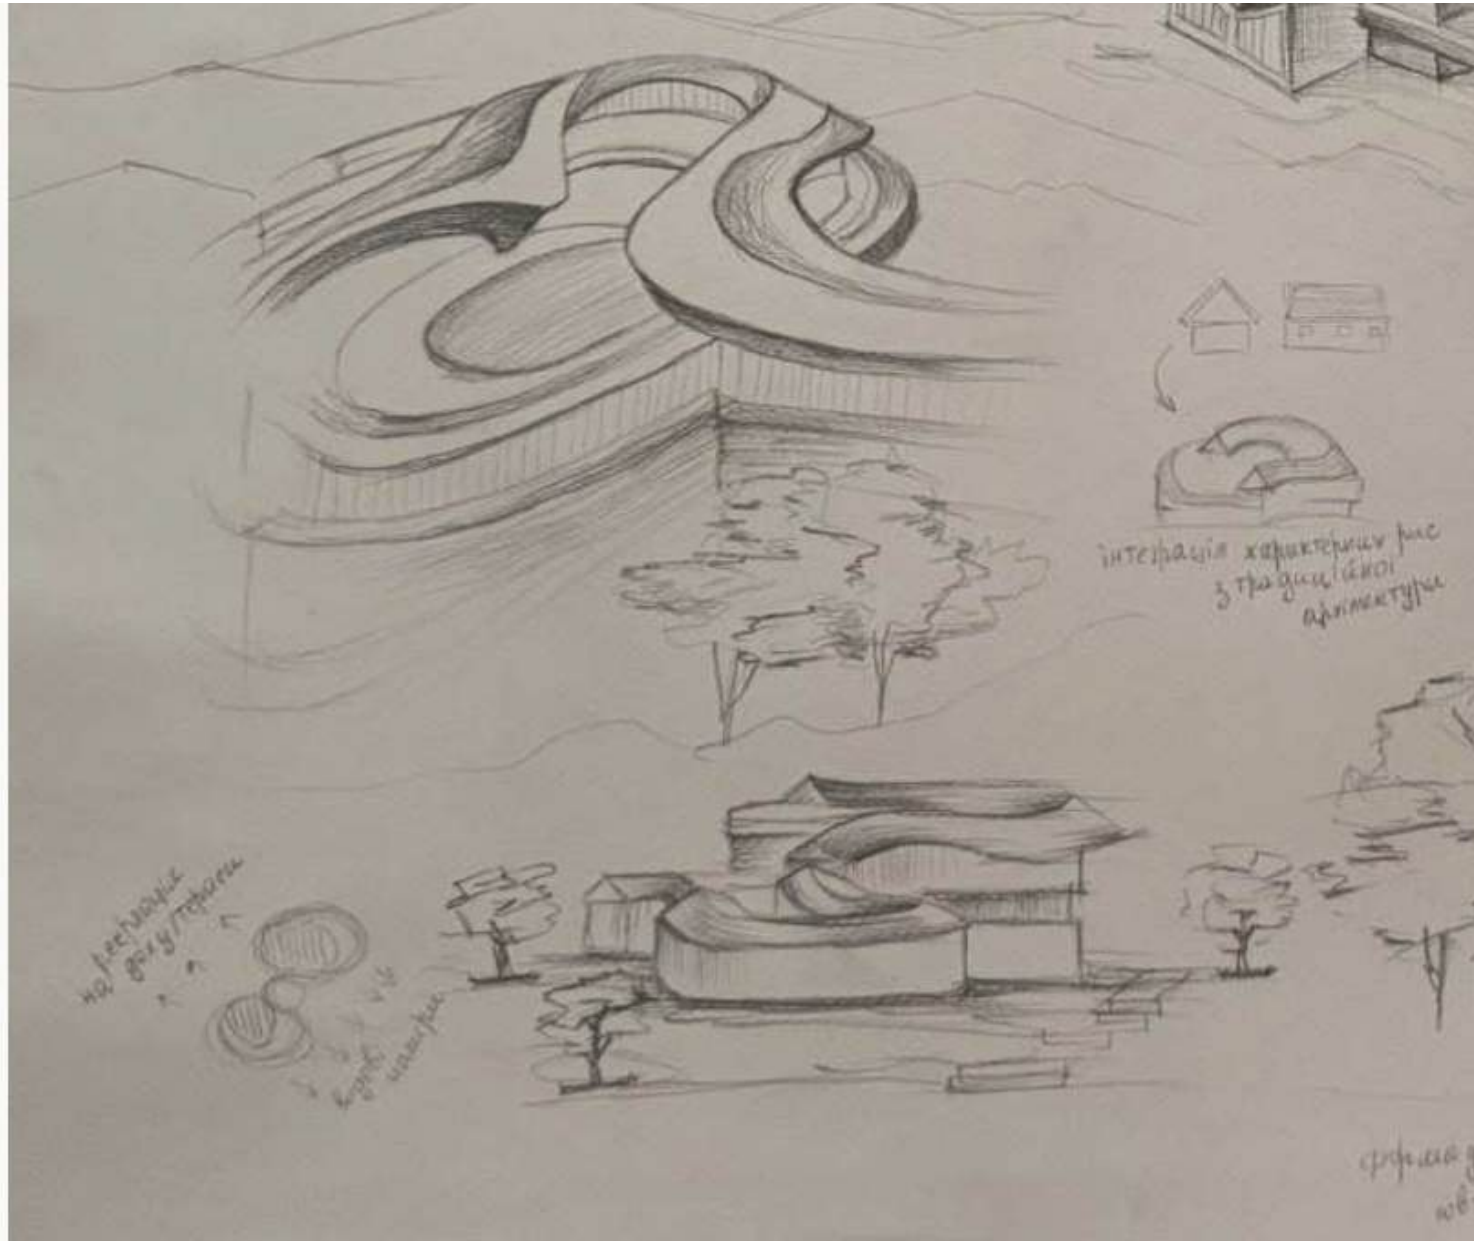

Фрагмент клаузури




3D модель – концепція будівлі




3D модель – концепція будівлі


Архітектурно-планувальне та конструктивне рішення

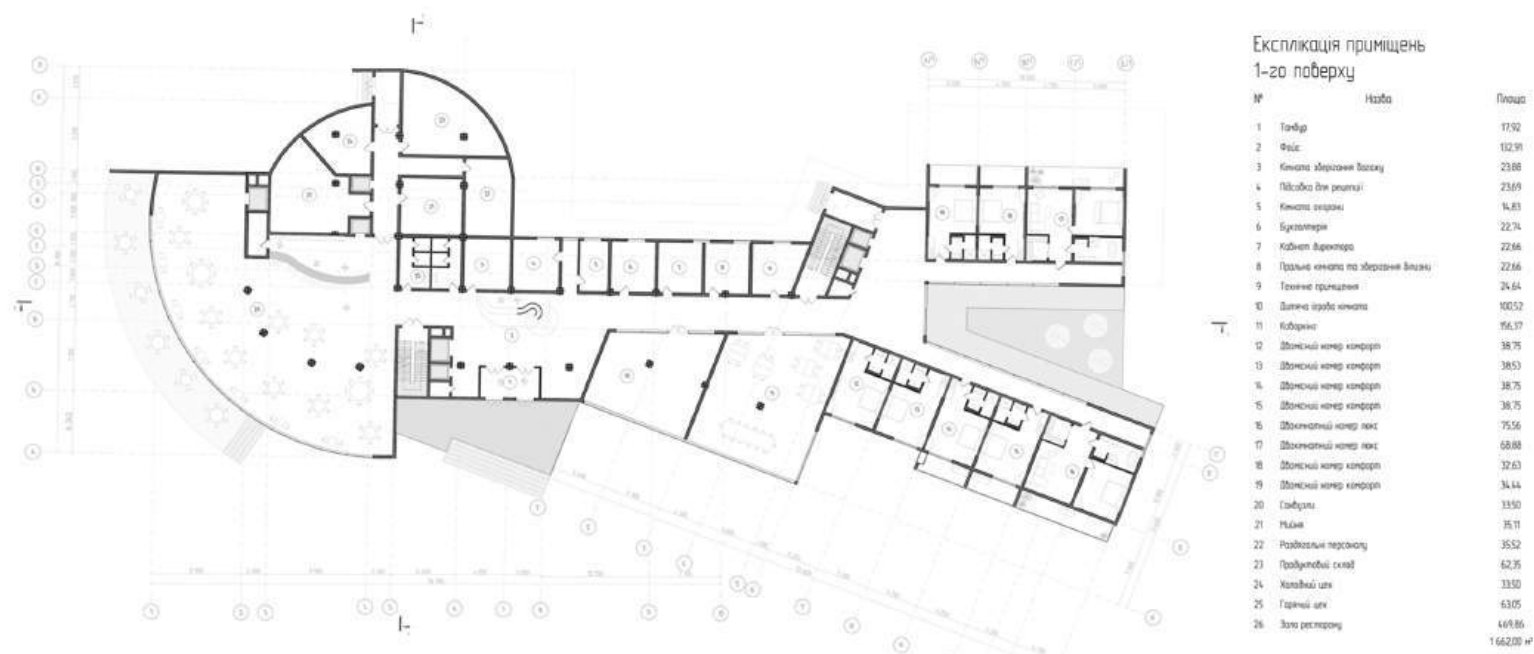


План 1-го поверху М 1:200

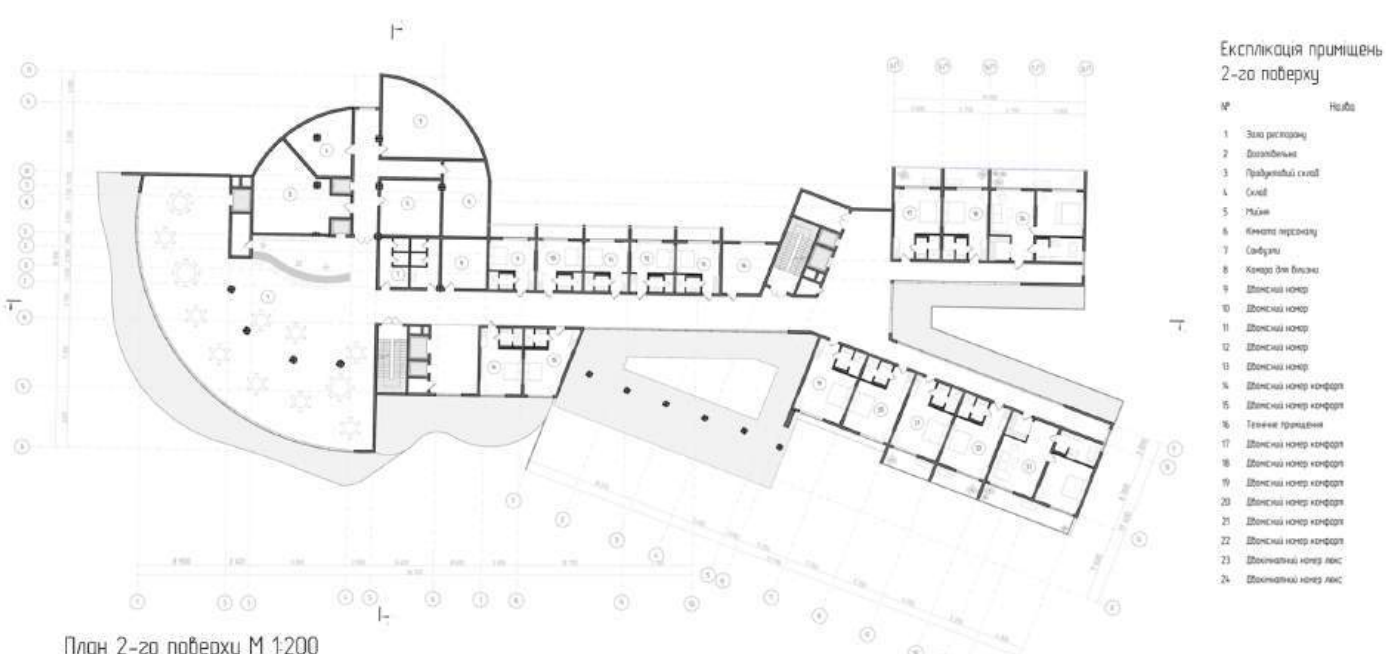

План 2-го поверху М 1:200

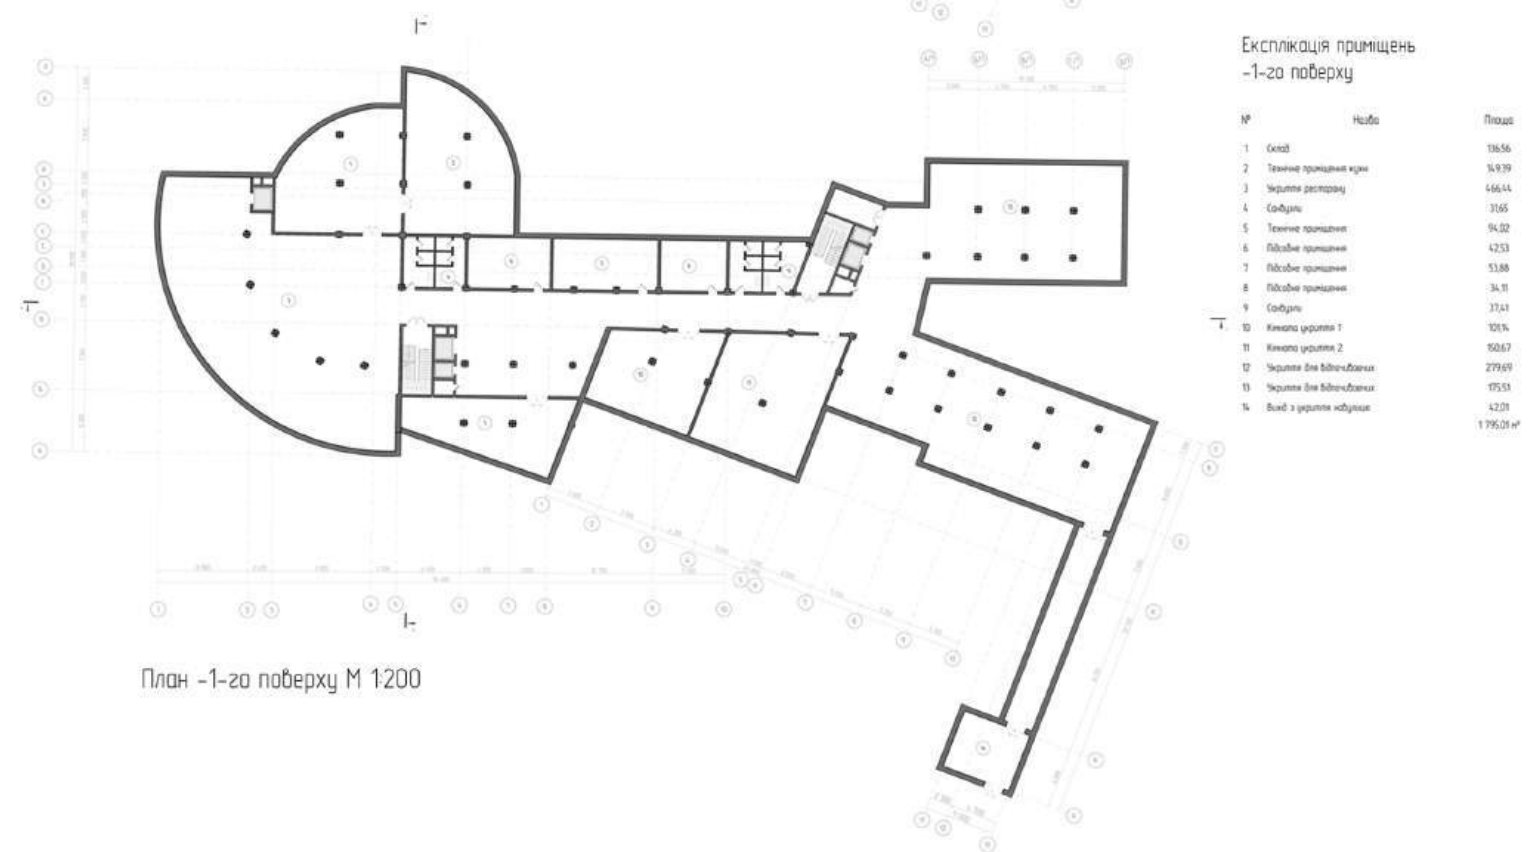

План -1-го поверху М 1:200

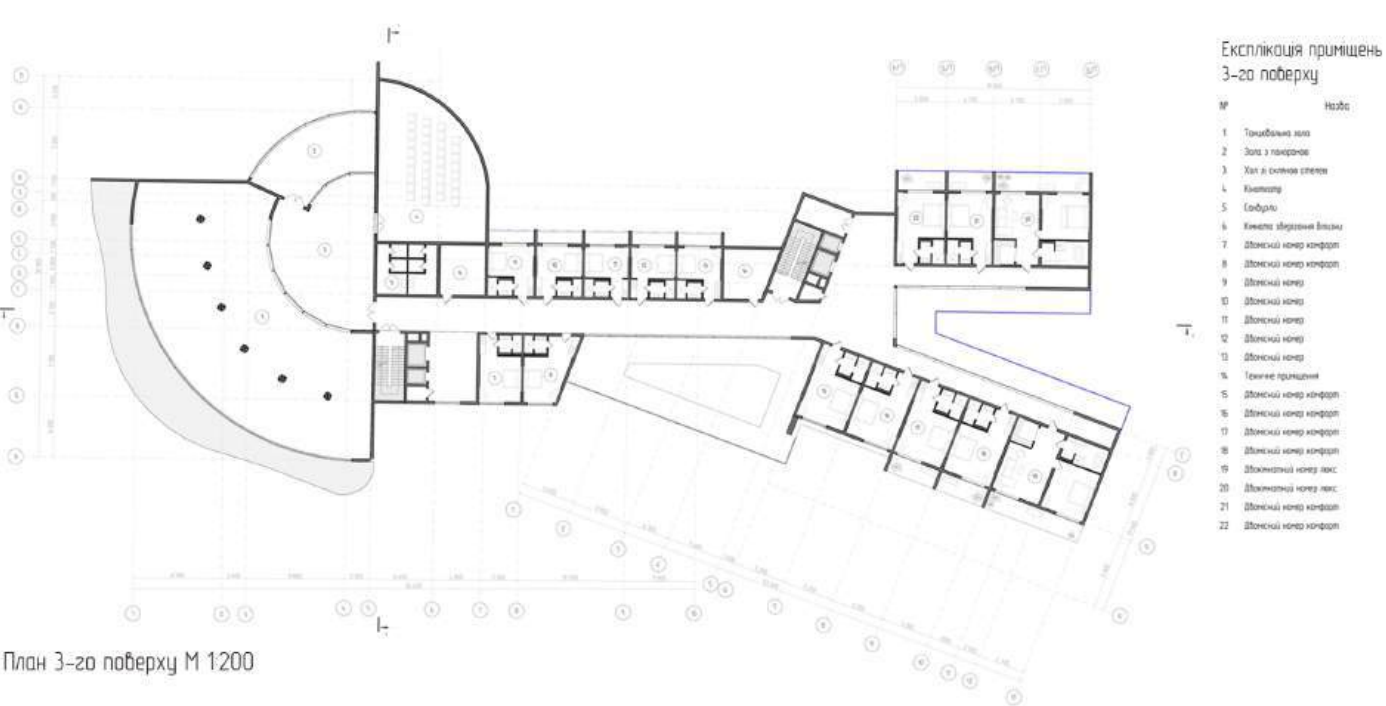

План 3-го поверху М 1:200



94.300

1

13

Фасад в осях 1-13' М1:200



58.300

58.300

A


A

A


A

Фасад в осях A-A М1:200


Фасад в осях A'-A' М1:200

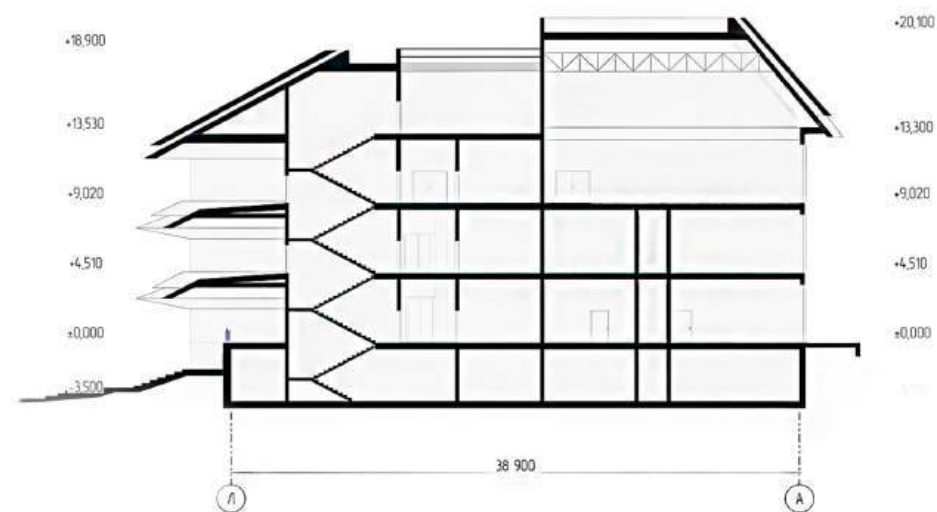

Розріз 1-1 М 1:200

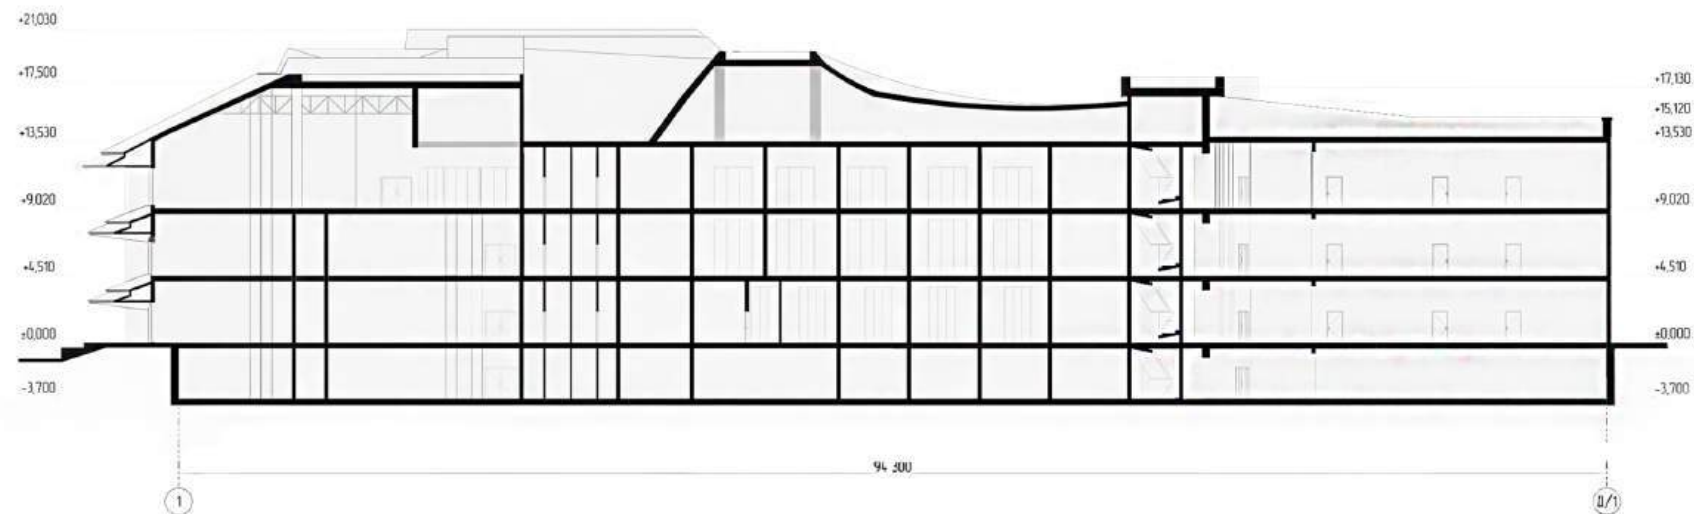

Розріз 2-2 М 1:200

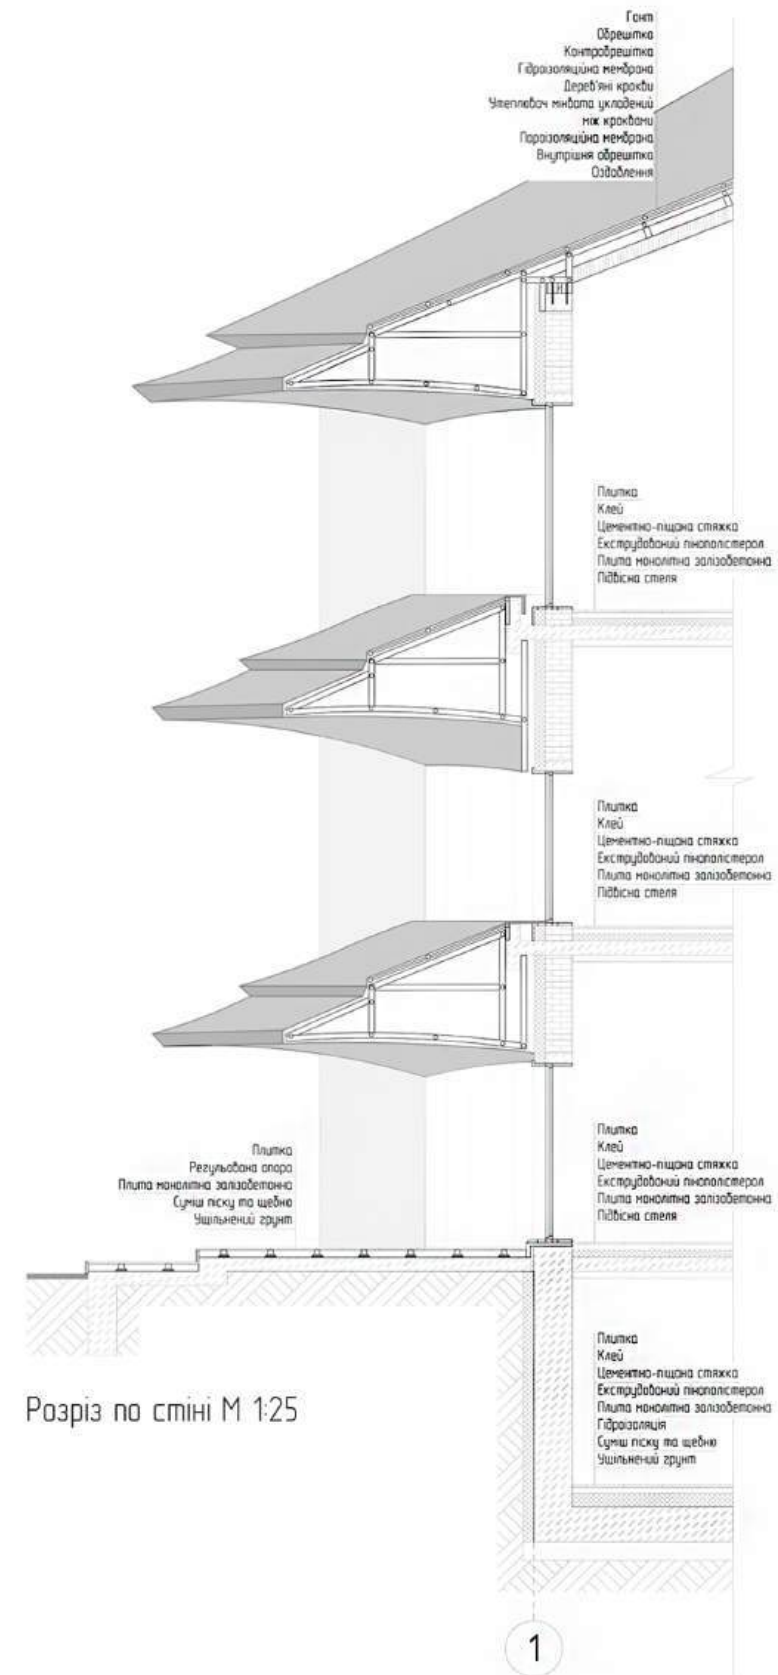

Розріз по стіні М 1:25


Інтер'єрне вирішення центрального вхідного фойє



Розгортки стін фойє



План підлоги М 1:50

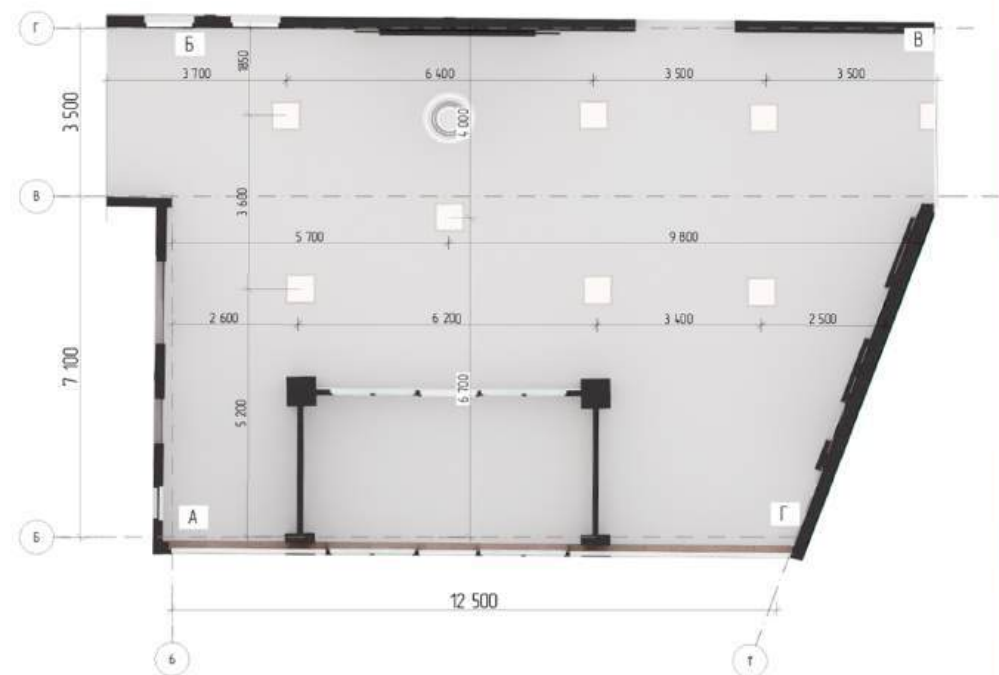

План стелі М 1:50





Makem

