МІНІСТЕРСТВО ОСВІТИ І НАУКИ УКРАЇНИ
КИЇВСЬКИЙ НАЦІОНАЛЬНИЙ УНІВЕРСИТЕТ БУДІВНИЦТВА І АРХІТЕКТУРИ
КАФЕДРА ДИЗАЙНУ

Атестаційна випускна робота на здобуття освітнього ступеня бакалавра дизайну на тему:
"Дизайн інтер'єру і обладнання капсульного готелю"

Виконала: студентка групи ДН-43
Хміль Я.М.
Керівник:доцент,к.арх.
Хараборська Ю.О.

Київ 2023

Зміст


1. Схема генерального плану; Ситуаційний план розміщення будівлі.....3
2. План приміщення.....4
3. Перспективне зображення будинку.....5
4. План обмірів.....6
5. План монтажу і демонтажу.....7
6. План приміщення з розташуванням меблів і обладнання.....8
7. План підлоги.....9
8. План стелі з розташуванням освітлювальних приладів.....10
9. Розгортки стандартної капсули.....11
10. Розгортки капсули для людей з обмеженими можливостями.....12
11. Розгортки санвузла.....13
12. Розгортки кухні (спільного простору).....14
13. Розріз 1-1.....15
14. Візуалізації стандартної капсули.....16-18
15. Візуалізації кухні (спільного простору).....19-21
16. Візуалізації ресепшену.....22-23
17. Паспорт меблів і обладнання.....24-26
18. Елемент меблів комод-трансформер.....27
19. Проекції обладнання.....28
20. Переріз; Конструктивні вузли.....29
21. Експлікація деталей; Відомість елементів вузлів.....30
22. Перспектива; Ергономічна схема.....31
23. Зображення моделі комоду-трансформеру.....32-35




Адреса: Київ, вул. Щекавицька 30/39

Експлікація генерального плану

1	Паркінг
2	Сміттєві баки
3	Автошкола
4	Щекавицький сквер
5	Подільський відділ ДМСУ
6	Управління праці та соціального захисту
7	Аптека

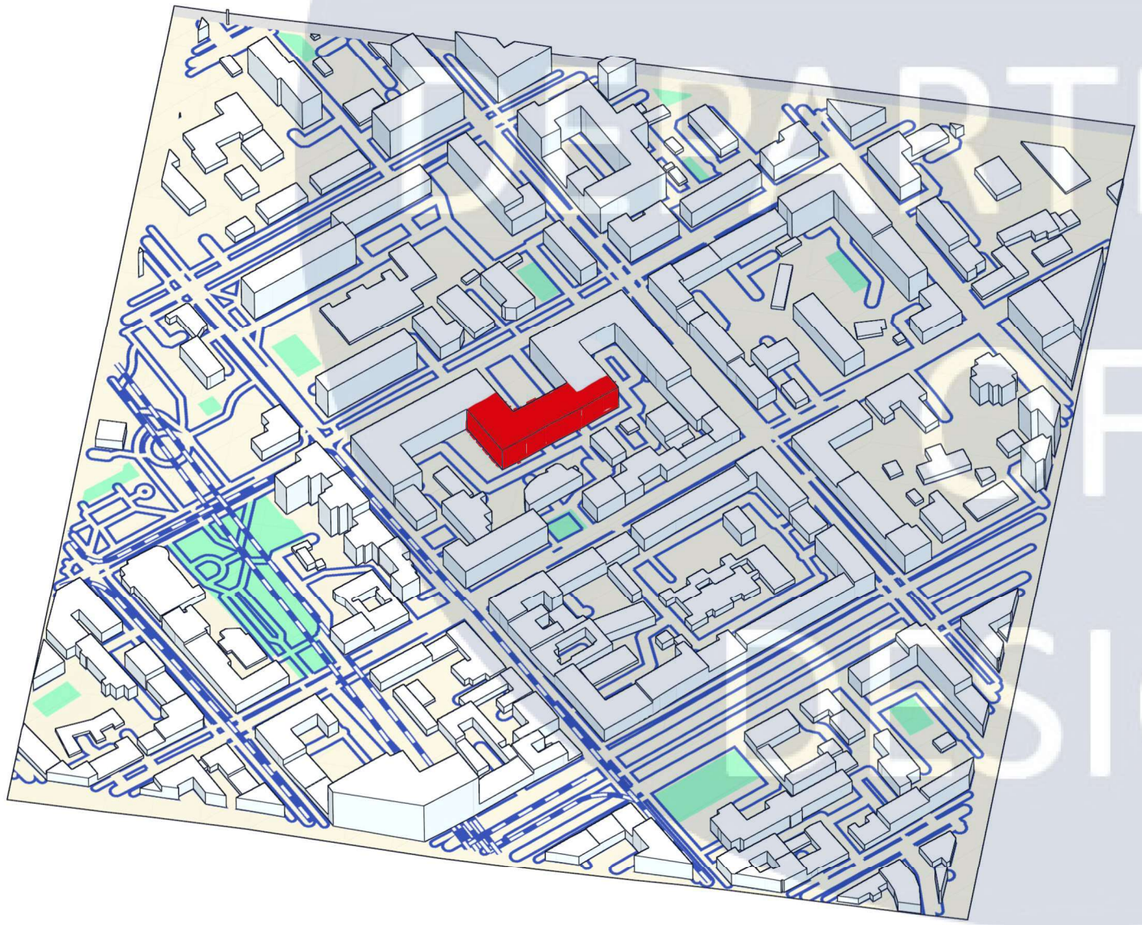

Зм.	Кіл.уч	Арк.	№док	Підпис	Дата	КНУБА 022 Дизайн 2023 ДН-43		
						Дизайн інтер'єру і обладнання капсульного готелю		
Розробив		Хміль Я.М.				**Вихідні дані для проєктування**	Стадія	Аркуш 3 / Аркушів 35
Перевірив		ХараборськаЮ.О.						
Н. Контроль						**Схема генерального плану будівлі.Ситуаційний план розміщення будівлі**	Архітектурний факультет	

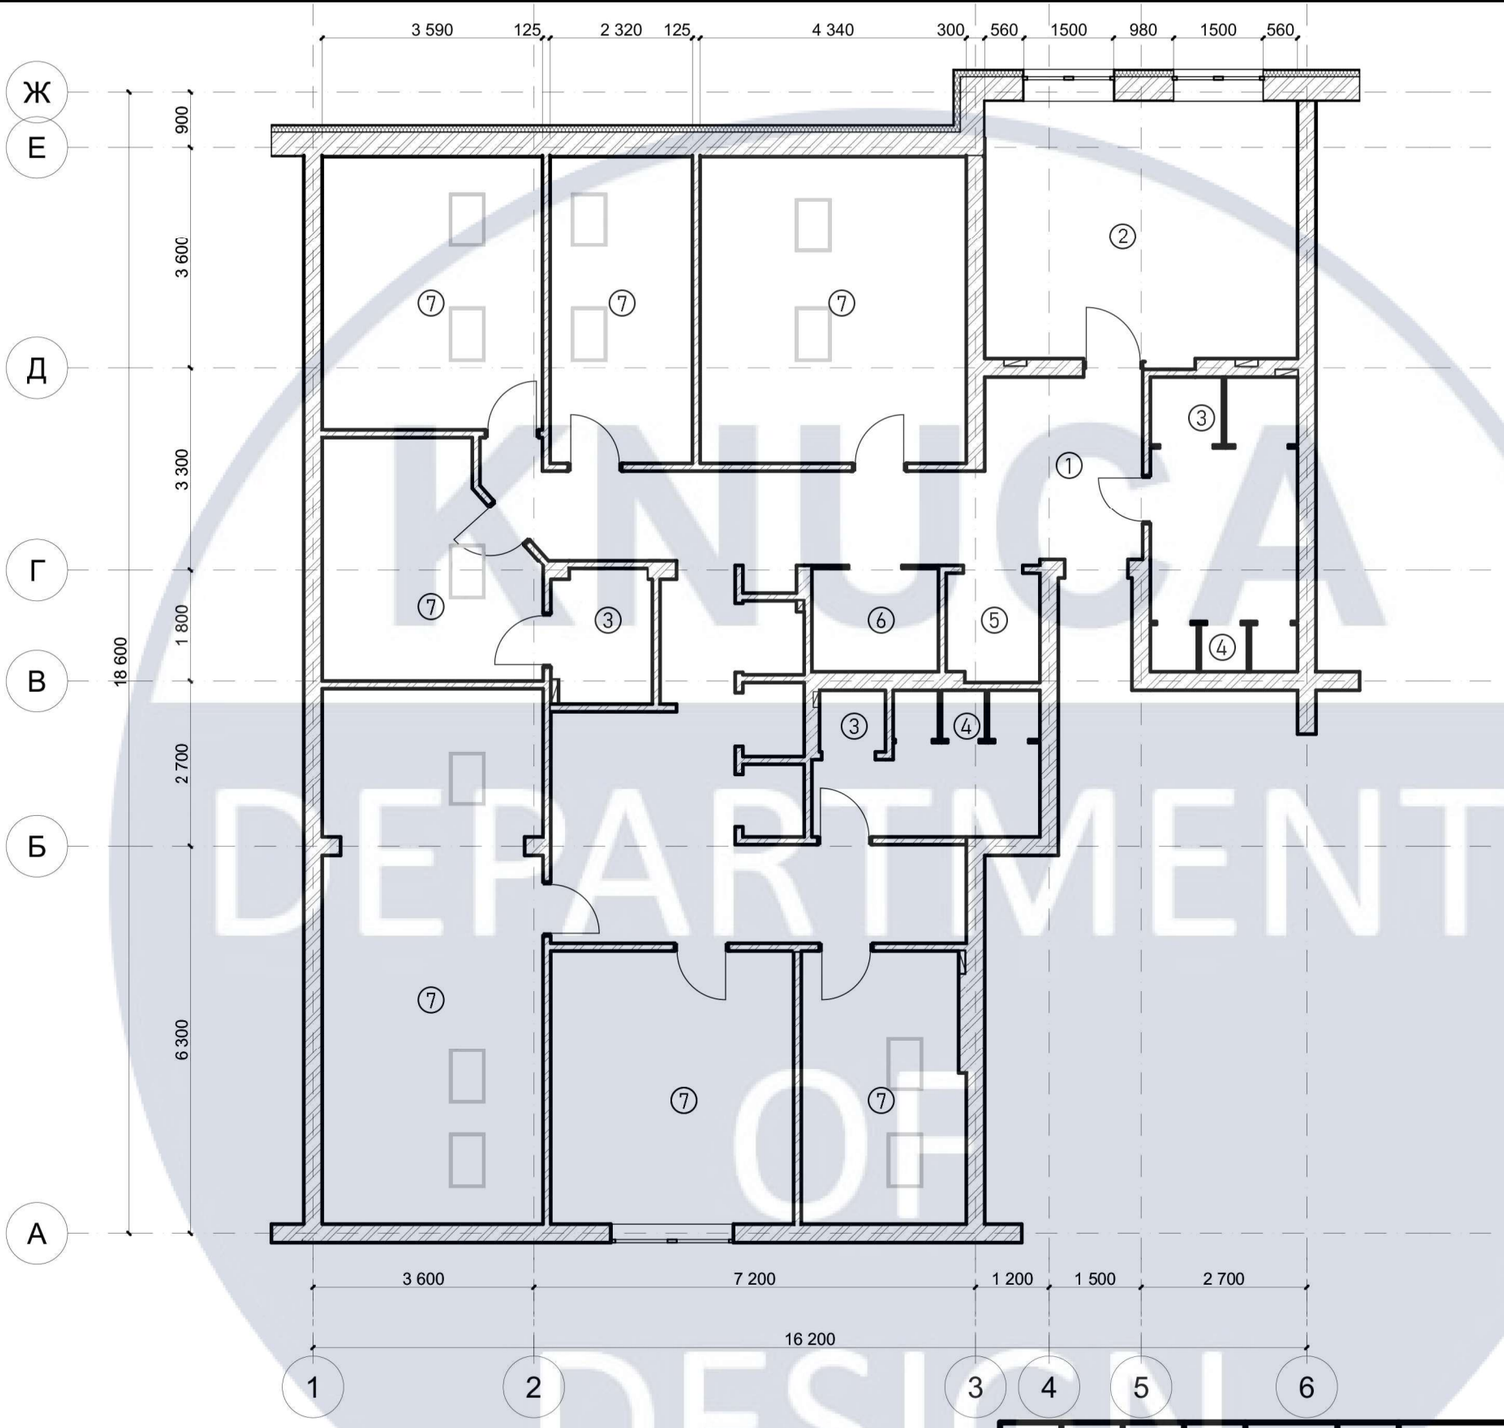

Експлікація


1	Вхідна зона
2	Кухня
3	Санвузол
4	Душові
5	Комора
6	Гардеробна
7	Житлова кімната

Зм.	Кіл.уч	Арк.	№док	Підпис	Дата	КНУБА 022 Дизайн 2023 ДН-43			
						Дизайн інтер'єру і обладнання капсульного готелю			
Розробив		Хміль Я.М.				**Вихідні дані для проєктування**	Стадія	Аркуш	Аркушів
Перевірив		Хараборська Ю.О.						4	35
Н. Контроль						**План приміщення М 1:100**	Архітектурний факультет		

KNUCA DEPARTMENT OF DESIGN



						КНУБА 022 Дизайн 2023 ДН-43		
						Дизайн інтер'єру і обладнання капсульного готелю		
Зм.	Кіл.уч	Арк.	№док	Підпис	Дата			
Розробив		Хміль Я.М.				**Вихідні дані для проєктування**	Стадія	Аркуш 5 / Аркушів 35
Перевірив		ХараборськаЮ.О.						
Н. Контроль						**Перспективне зображення будинку**	Архітектурний факультет	

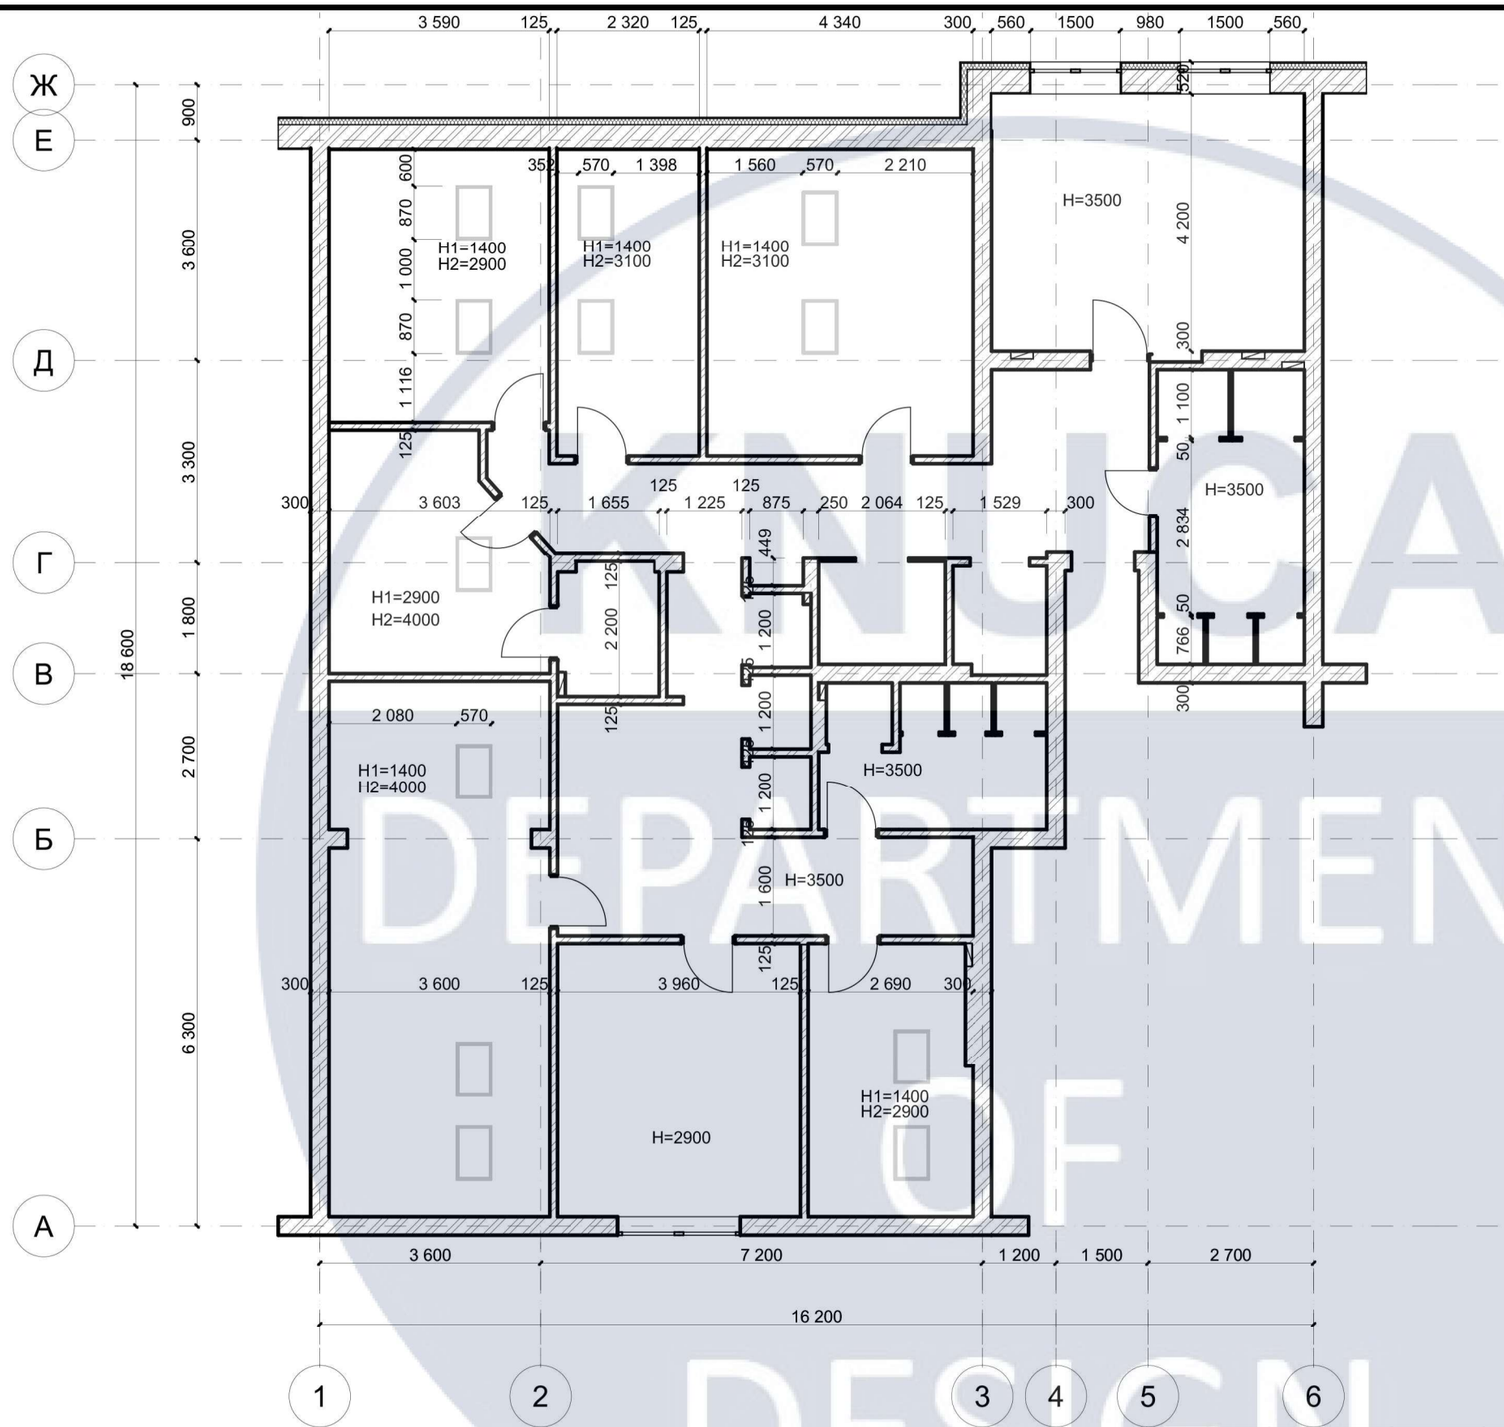


Експлікація

1	Вхідна зона	7,67 М^2
2	Кухня	21,4 М^2
3	Житлова кімната	21,7 М^2
4	Житлова кімната	11,6 М^2
5	Житлова кімната	16 М^2
6	Житлова кімната	10,4 М^2
7	Житлова кімната	31,4 М^2
8	Житлова кімната	17,6 М^2
9	Житлова кімната	12 М^2
10	Санвузол	11,5 М^2
11	Санвузол	9 М^2
12	Санвузол	3,64 М^2
13	Гардеробна	3,45 М^2
14	Комора	2,3 М^2

Зм.	Кіл.уч	Арк.	№док	Підпис	Дата	КНУБА 022 Дизайн 2023 ДН-43		
						Дизайн інтер'єру і обладнання капсульного готелю		
Розробив		Хміль Я.М.				**Вихідні дані для проєктування**	Стадія	Аркуш 6 / Аркушів 35
Перевірив		ХараборськаЮ.О.						
Н. Контроль						**План обмірів М 1:100**	Архітектурний факультет	

KNUCA DEPARTMENT OF DESIGN

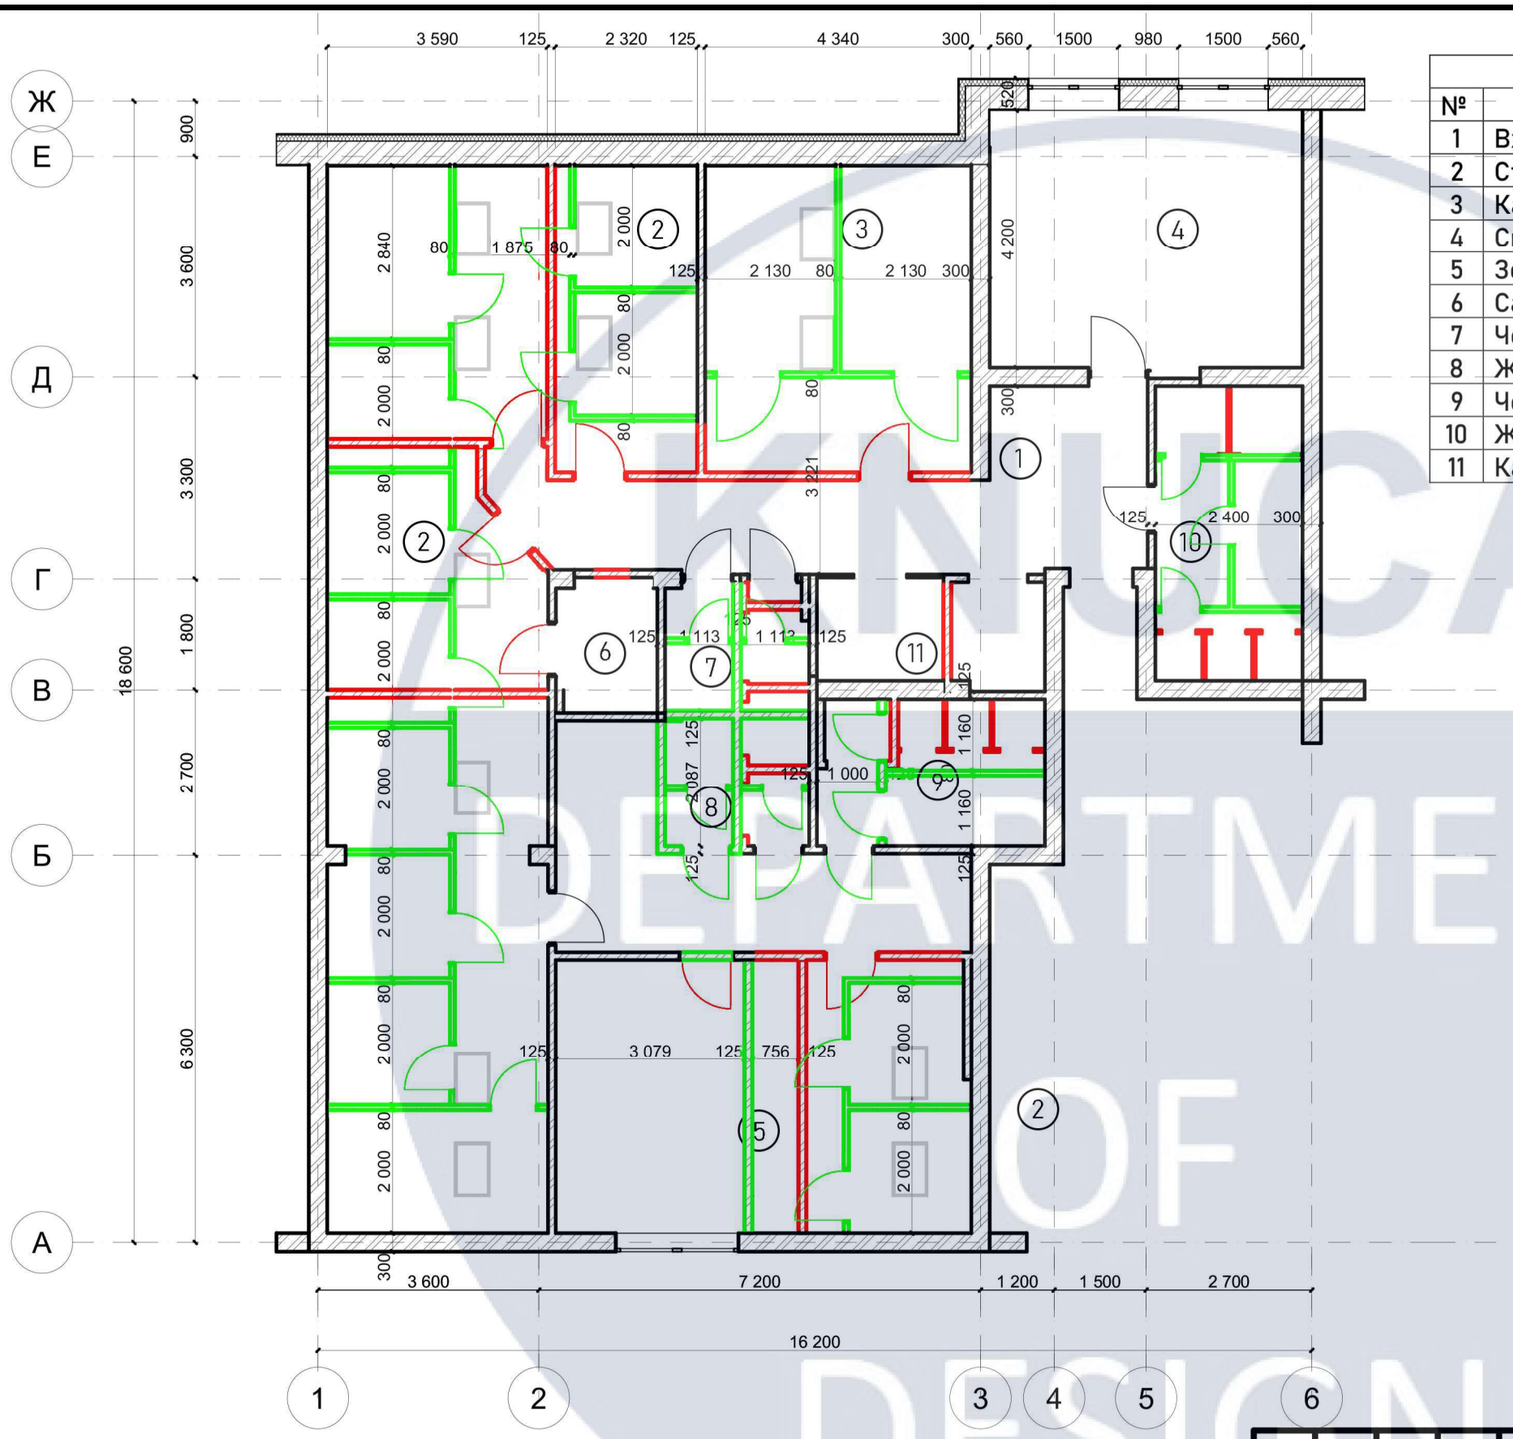


Експлікація приміщень		
№	Назва приміщення	Площа
1	Вхідна зона. Ресепшн	7,67 М²
2	Стандартна капсула	4 М²
3	Капсула для людей з обмеженими можливостями	6,4 М²
4	Спільна зона	21,4 М²
5	Зона коворкінгу	13,7 М²
6	Санвузол для людей з обмеженими можливостями	3,64 М²
7	Чоловічий санвузол	2,32 М²
8	Жіночий санвузол	2,32 М²
9	Чоловічі душові	9 М²
10	Жіночі душові	11,5 М²
11	Камера схову	6,35 М²

№	Умовні позначення	Найменування
1		Демонтаж
2		Монтаж

						КНУБА 022 Дизайн 2023 ДН-43	
						Дизайн інтер'єру і обладнання капсульного готелю	
Зм.	Кіл.уч.	Арк.	№док.	Підпис	Дата		
Розробив		Хміль Я.М.				Інтер'єр приміщення М 1:100	Стадія: — / Аркуш: 7 / Аркушів: 35
Перевірив		Хараборська Ю.О.					
Н. Контроль						План монтажу і демонтажу	Архітектурний факультет


КНУБА DEPARTMENT OF DESIGN

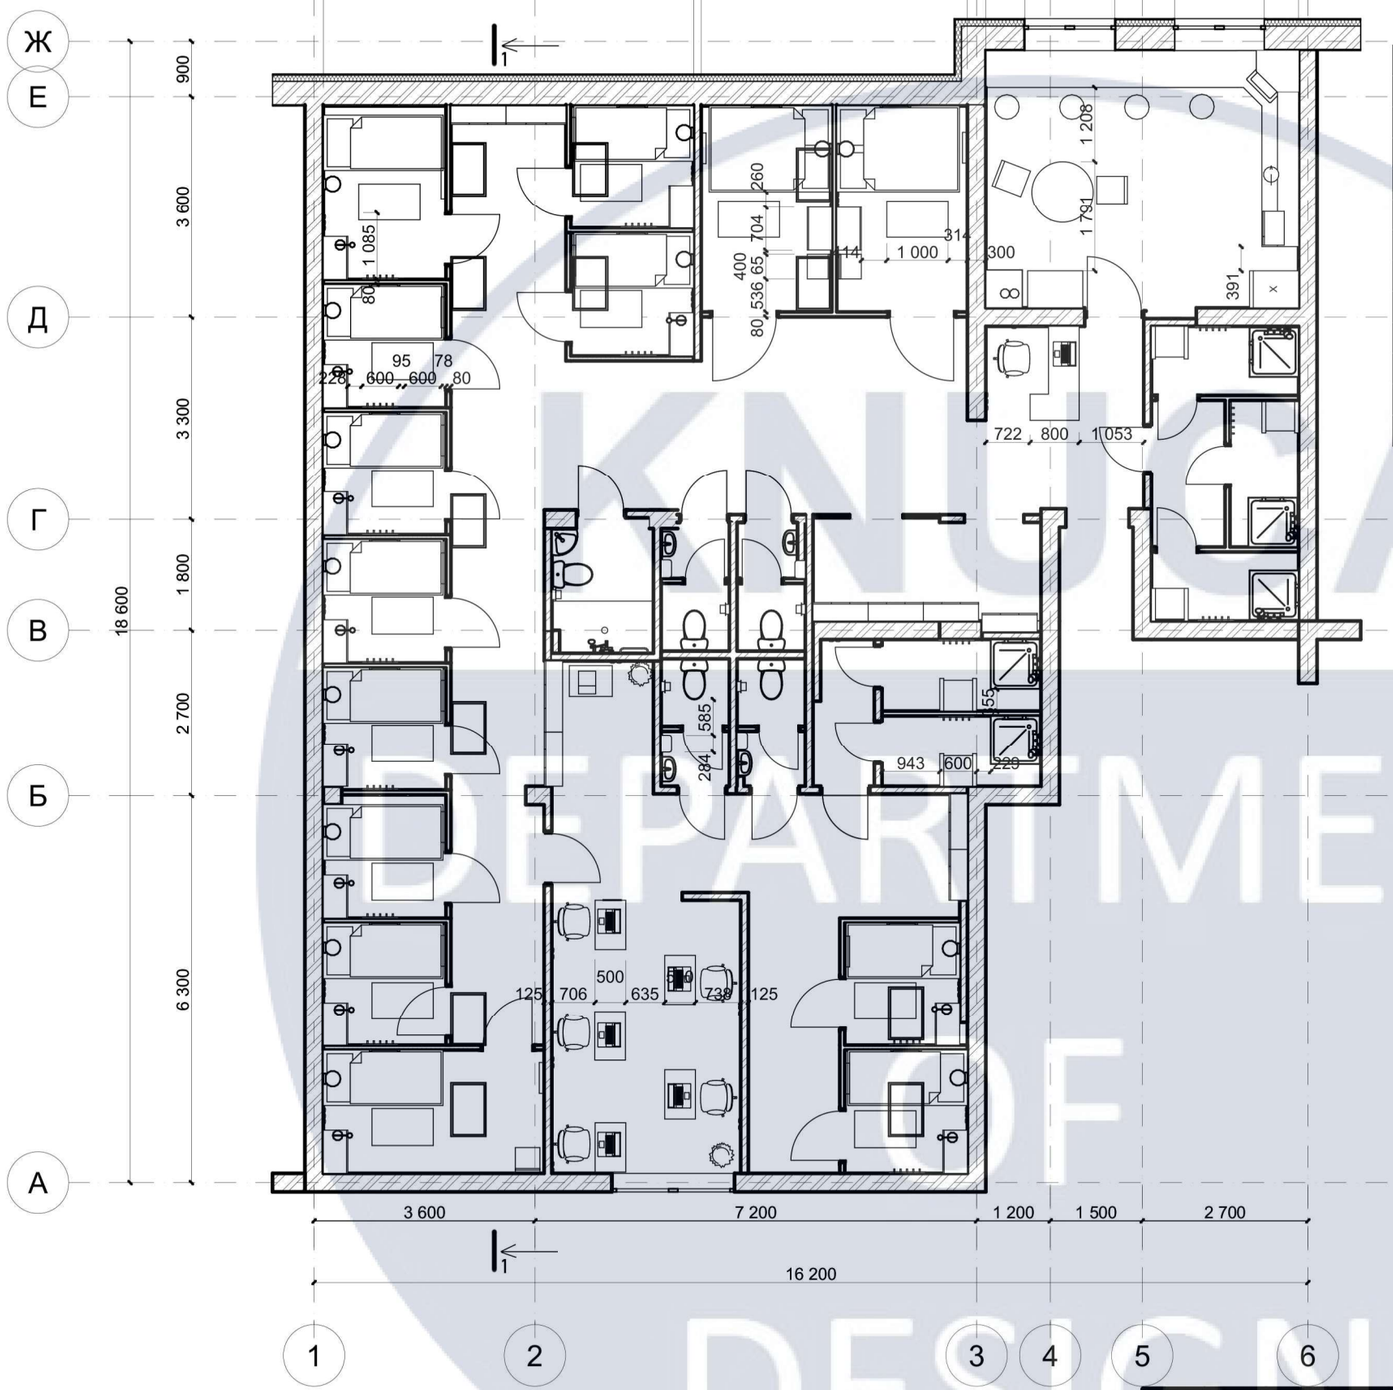


Експлікація приміщень		
№	Назва приміщення	Площа
1	Вхідна зона. Ресепшн	7,67 М²
2	Стандартна капсула	4 М²
3	Капсула для людей з обмеженими можливостями	6,4 М²
4	Спільна зона	21,4 М²
5	Зона коворкінгу	13,7 М²
6	Санвузол для людей з обмеженими можливостями	3,64 М²
7	Чоловічий санвузол	2,32 М²
8	Жіночий санвузол	2,32 М²
9	Чоловічі душові	9 М²
10	Жіночі душові	11,5 М²
11	Камера схову	6,35 М²

						КНУБА 022 Дизайн 2023 ДН-43	
						Дизайн інтер'єру і обладнання капсульного готелю	
Зм.	Кіл.уч	Арк.	№док	Підпис	Дата		
Розробив		Хміль Я.М.				Інтер'єр приміщення М 1:100	Стадія: — / Аркуш: 8 / Аркушів: 35
Перевірив		Хараборська Ю.О.					
Н. Контроль						План приміщення з розташуванням меблів і обладнання	Архітектурний факультет

KNUCA DEPARTMENT OF DESIGN

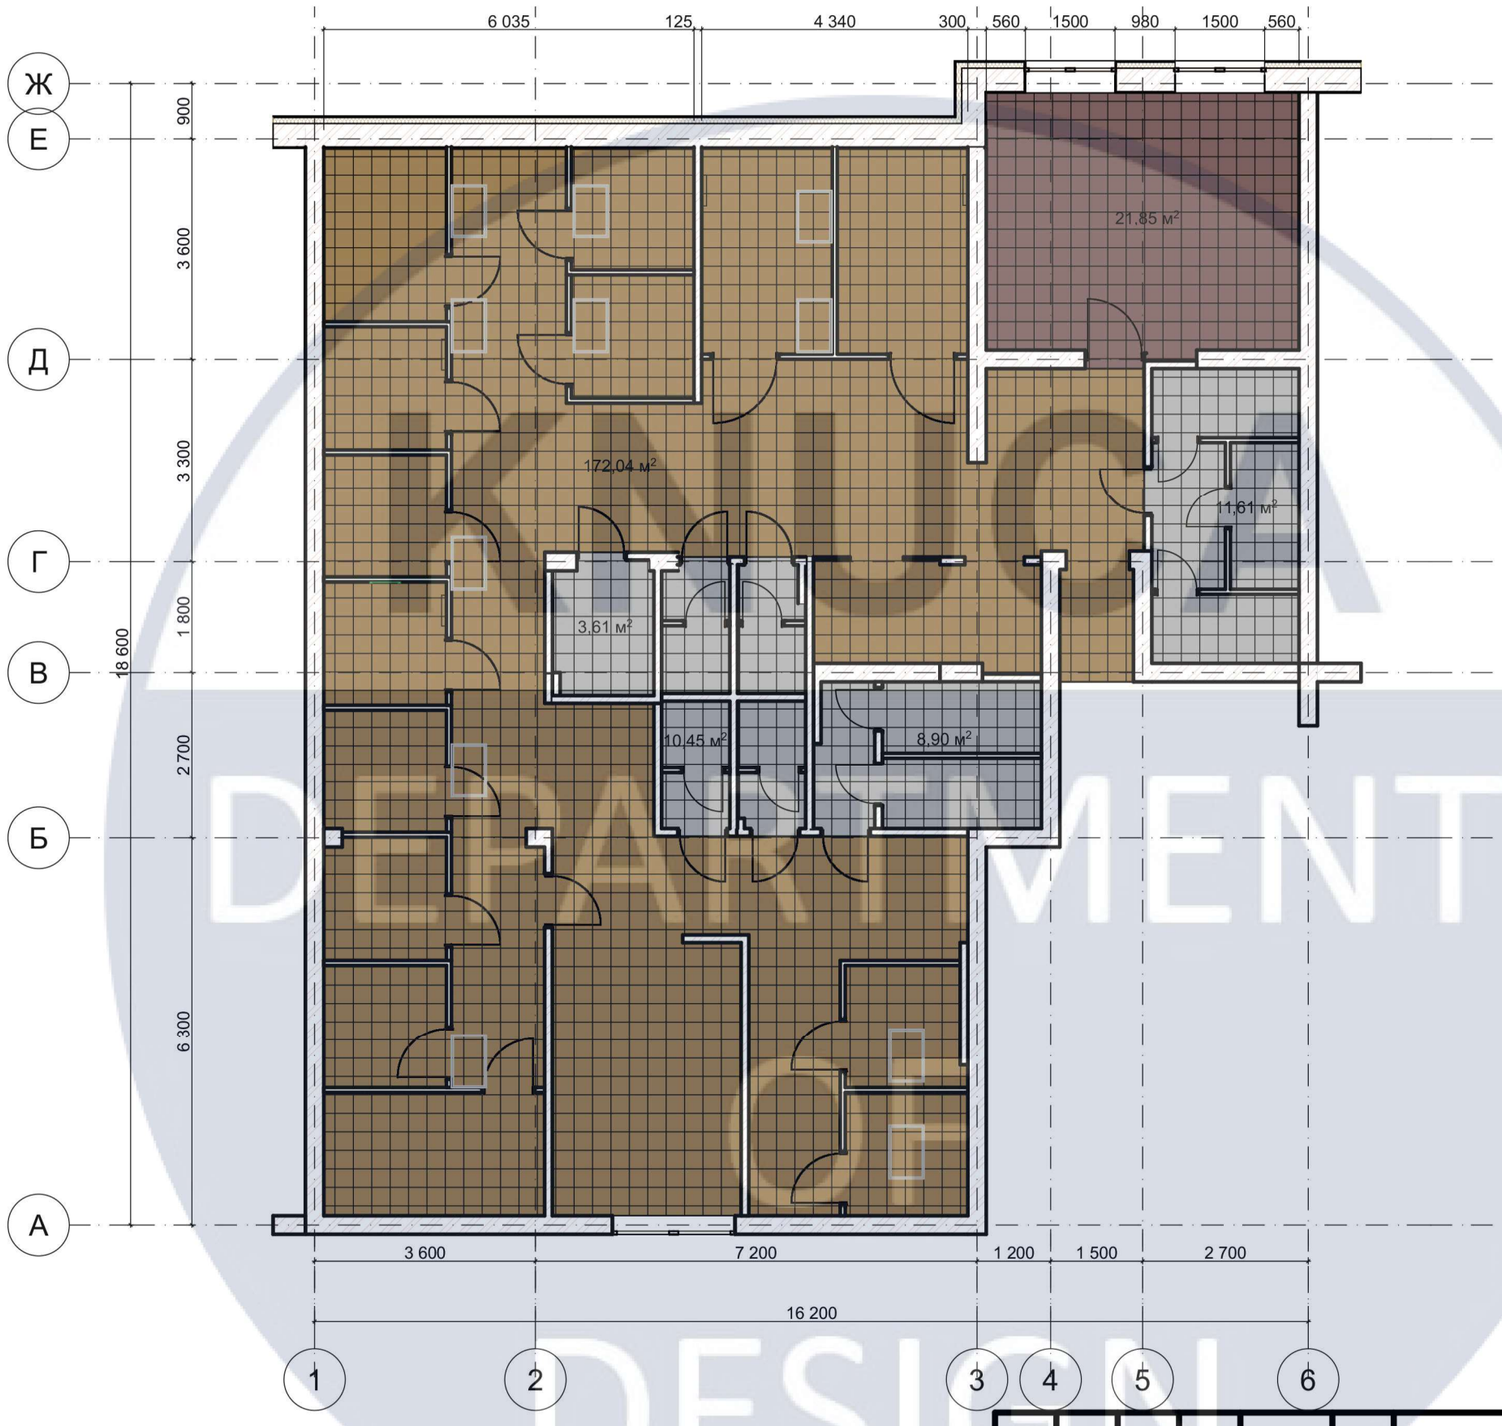

						КНУБА 022 Дизайн 2023 ДН-43	
						Дизайн інтер'єру і обладнання капсульного готелю	
Зм.	Кіл.уч	Арк.	№док	Підпис	Дата		
Розробив		Хміль Я.М.				**Інтер'єр приміщення М 1:100**	Стадія: — / Аркуш: 9 / Аркушів: 35
Перевірив		ХараборськаЮ.О.					
Н. Контроль						**План підлоги**	Архітектурний факультет

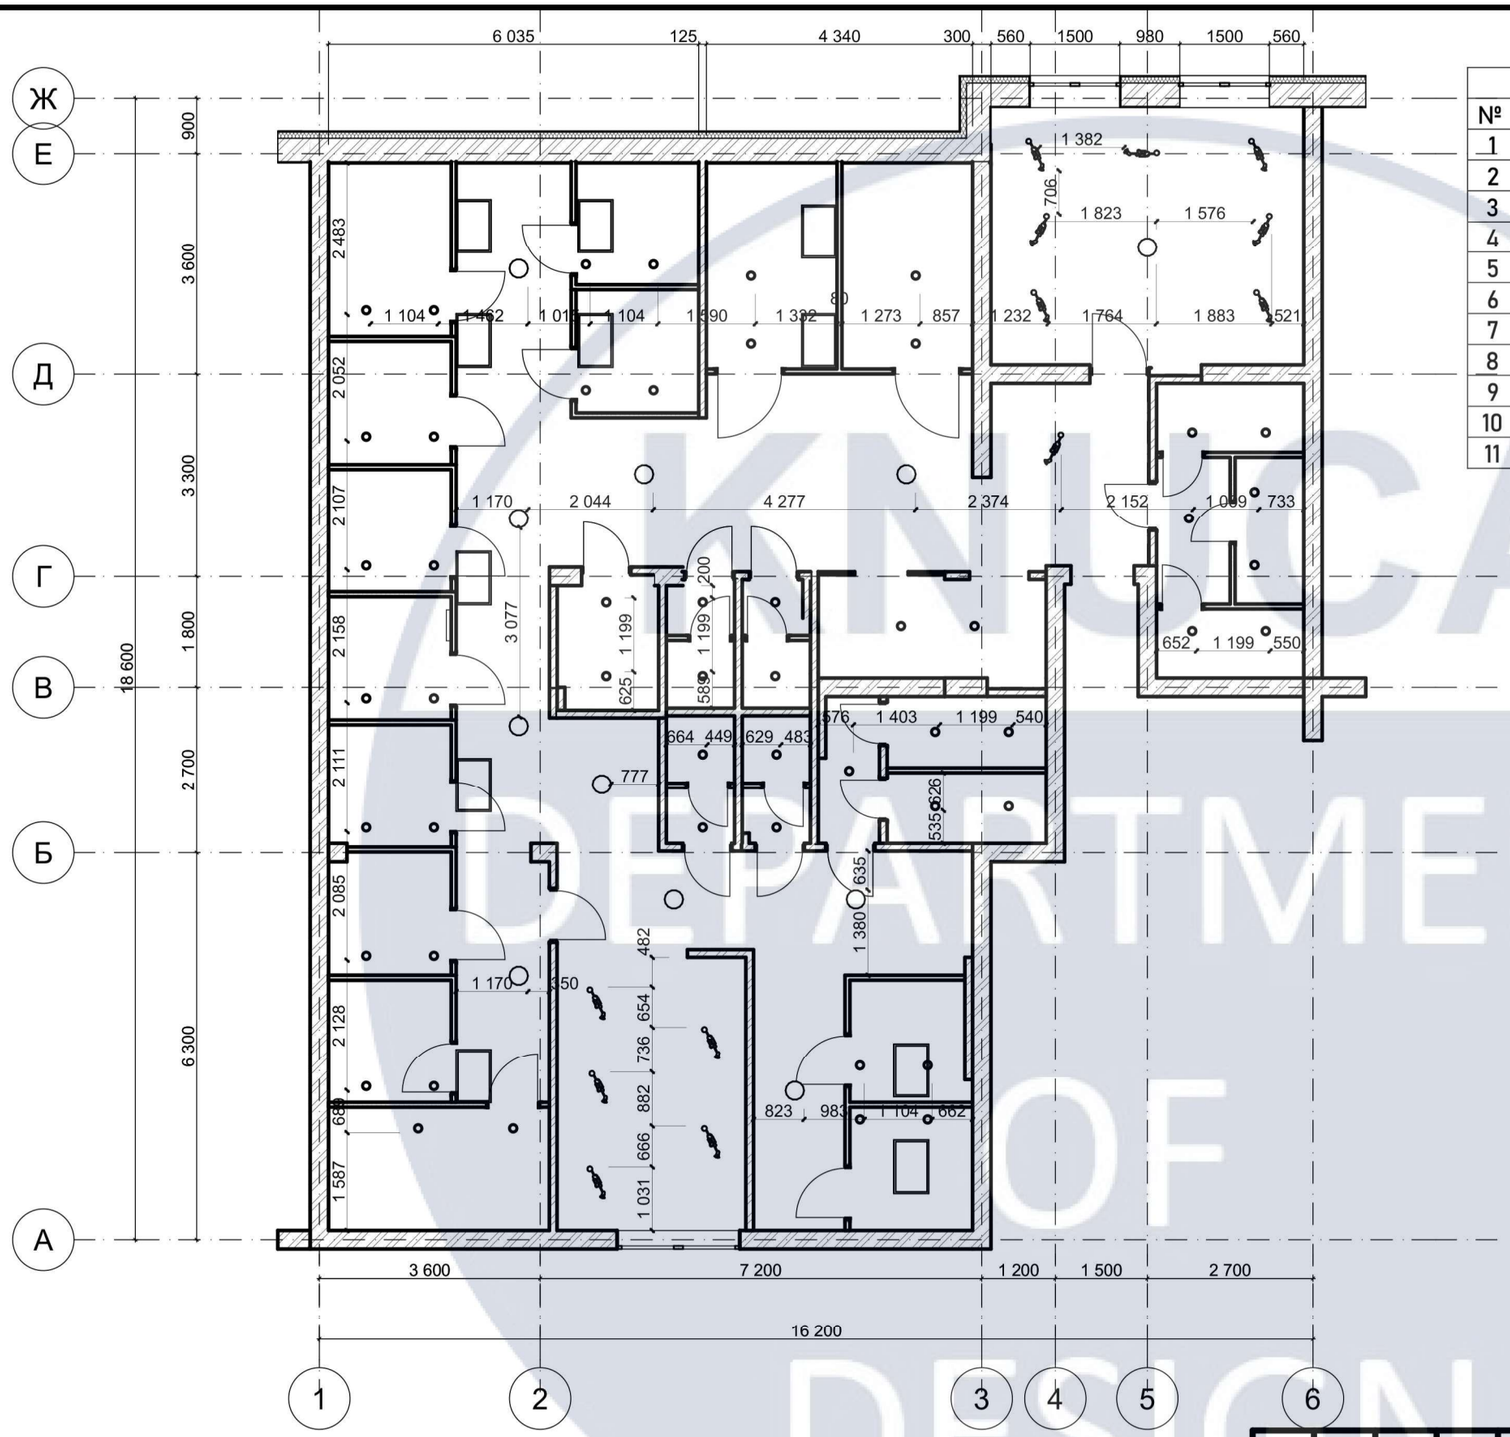



Експлікація приміщень		
№	Назва приміщення	Площа
1	Вхідна зона. Ресепшн	7,67 М²
2	Стандартна капсула	4 М²
3	Капсула для людей з обмеженими можливостями	6,4 М²
4	Спільна зона	21,4 М²
5	Зона коворкінгу	13,7 М²
6	Санвузол для людей з обмеженими можливостями	3,64 М²
7	Чоловічий санвузол	2,32 М²
8	Жіночий санвузол	2,32 М²
9	Чоловічі душові	9 М²
10	Жіночі душові	11,5 М²
11	Камера схову	6,35 М²


	Умовні позначення	Найменування
1		Світильник
2		Світильник
3		Світильник


Зм.	Кіл.уч	Арк.	№док	Підпис	Дата	КНУБА 022 Дизайн 2023 ДН-43			
						Дизайн інтер'єру і обладнання капсульного готелю			
Розробив		Хміль Я.М.				**Інтер'єр приміщення М 1:100**	Стадія	Аркуш	Аркушів
Перевірив		Харабор ська Ю.О.						10	35
Н. Контроль						**План стелі з розташуванням освітлювальних приладів**	Архітектурний факультет		

KNUCA DEPARTMENT OF DESIGN

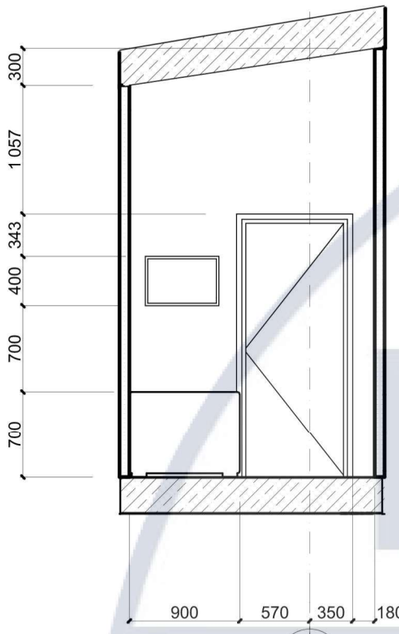

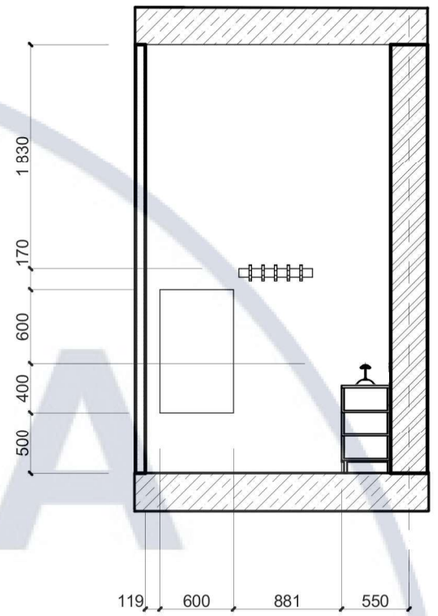


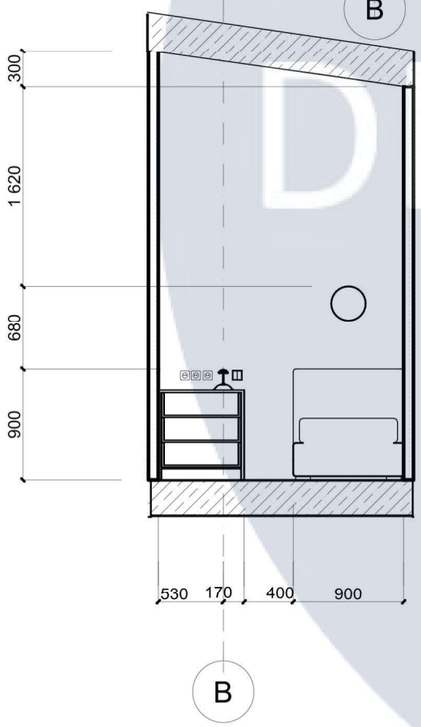


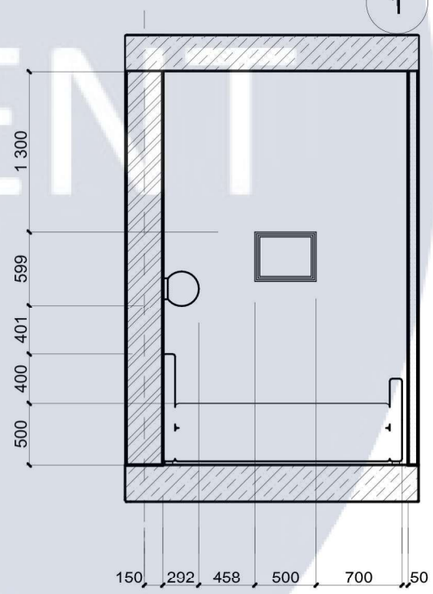



КНУКА
DEPARTMENT
OF
DESIGN

Зм.	Кіл.уч	Арк.	№док	Підпис	Дата	КНУБА 022 Дизайн 2023 ДН-43		
						Дизайн інтер'єру і обладнання капсульного готелю		
Розробив		Хміль Я.М.				**Інтер'єр приміщення М 1:50**	Стадія	Аркуш 11 / Аркушів 35
Перевірив		Хараборська Ю.О.						
Н. Контроль						**Розгортки стандартної капсули**	Архітектурний факультет	

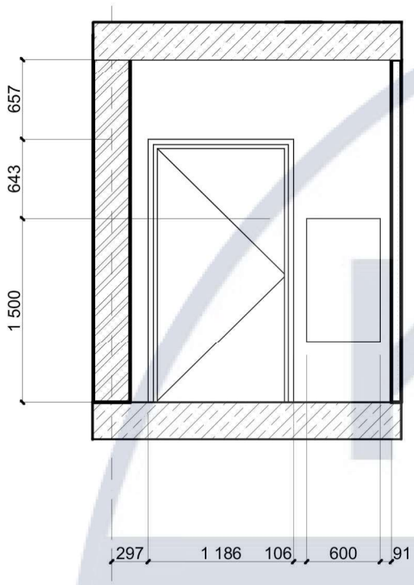

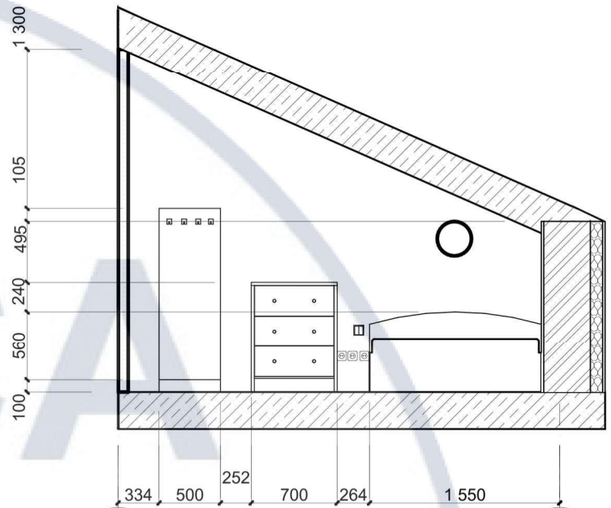


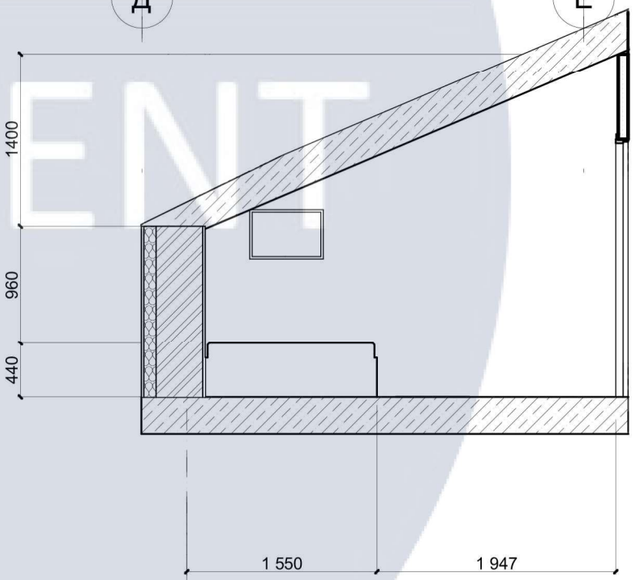


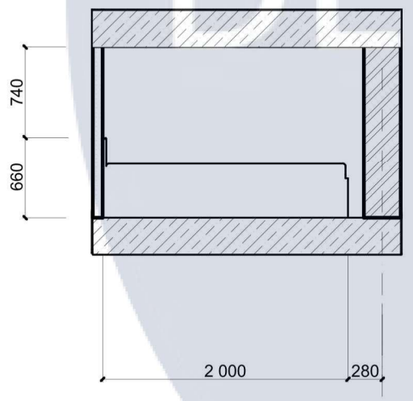



						КНУБА 022 Дизайн 2023 ДН-43	
						Дизайн інтер'єру і обладнання капсульного готелю	
Зм.	Кіл.уч	Арк.	№док	Підпис	Дата		
Розробив		Хміль Я.М.				Інтер'єр приміщення М 1:50	Стадія: — / Аркуш: 12 / Аркушів: 35
Перевірив		Хараборська Ю.О.					
Н. Контроль						Розгортки капсули для людей з обмеженими можливостями	Архітектурний факультет

KNUCA DEPARTMENT OF DESIGN

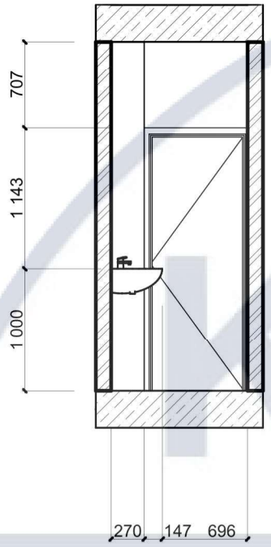

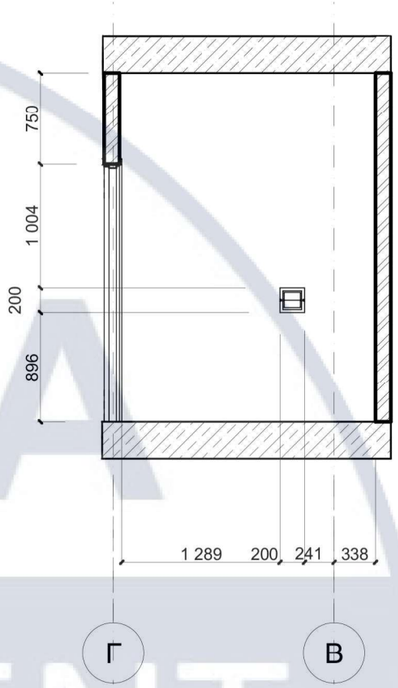


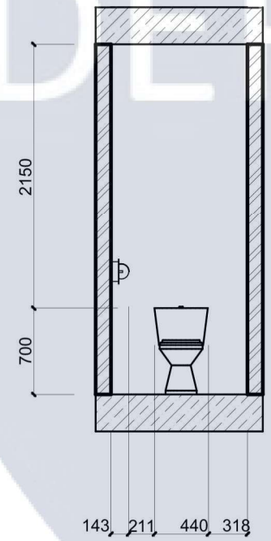


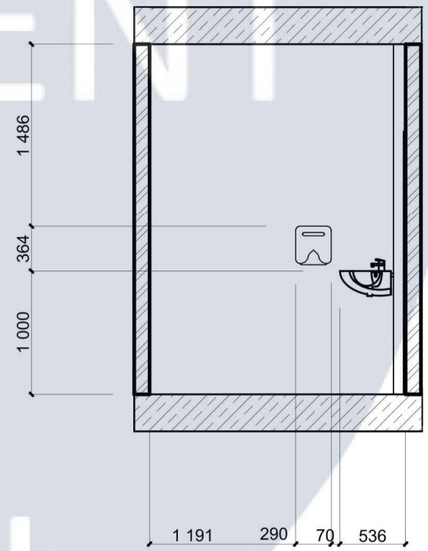


KNUCA DEPARTMENT OF DESIGN

Зм.	Кіл.уч	Арк.	№док	Підпис	Дата	КНУБА 022 Дизайн 2023 ДН-43		
						Дизайн інтер'єру і обладнання капсульного готелю		
Розробив		Хміль Я.М.				**Інтер'єр приміщення М 1:50**	Стадія	Аркуш 13 / Аркушів 35
Перевірив		Хараборська Ю.О.						
Н. Контроль						Розгортки санвузла	Архітектурний факультет	

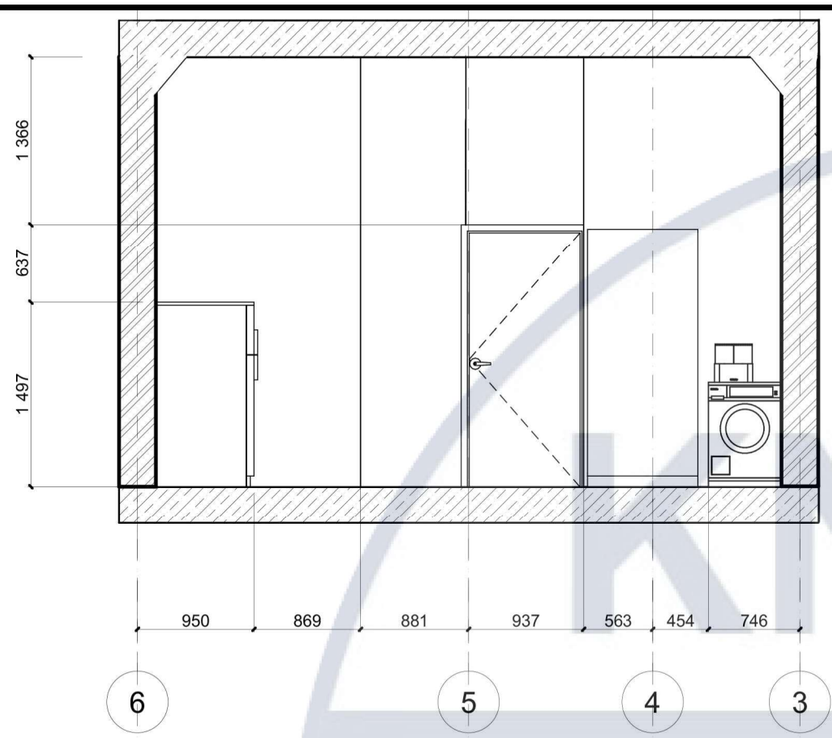

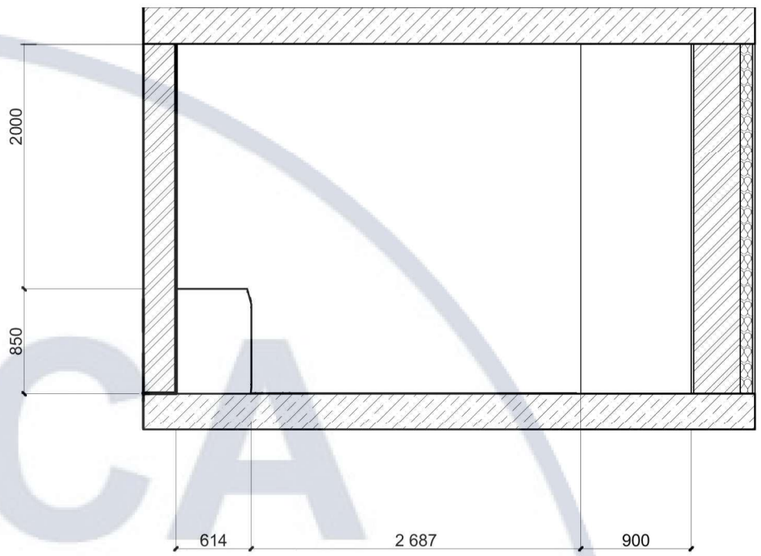


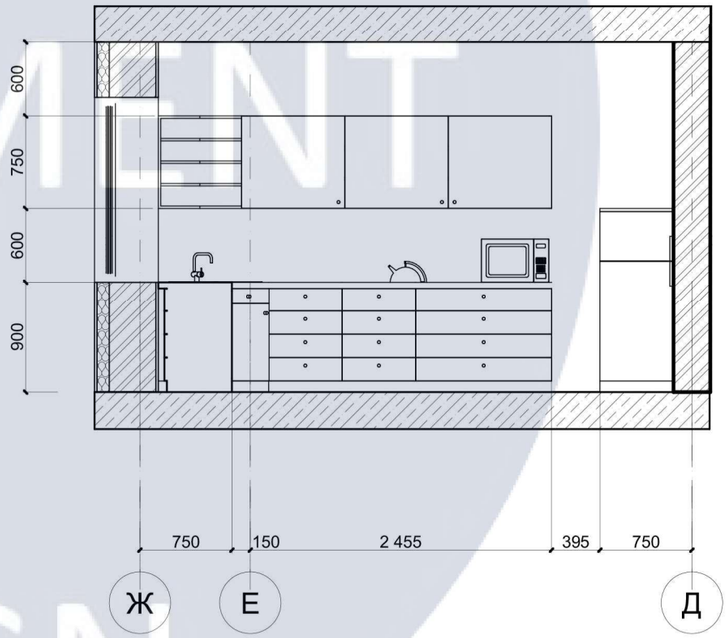

						КНУБА 022 Дизайн 2023 ДН-43	
						Дизайн інтер'єру і обладнання капсульного готелю	
Зм.	Кіл.уч	Арк.	№док	Підпис	Дата		
Розробив		Хміль Я.М.				**Інтер'єр приміщення М 1:50**	Стадія: — / Аркуш: 14 / Аркушів: 35
Перевірив		ХараборськаЮ.О					
Н. Контроль						**Розгортки кухні (спільного простору)**	Архітектурний факультет

KNUCA DEPARTMENT OF DESIGN

Розріз 1-1

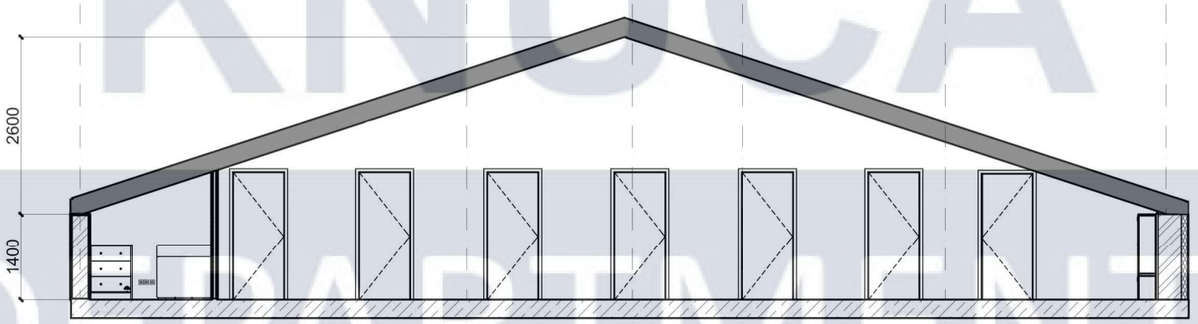

KNUCA DEPARTMENT OF DESIGN

Зм.	Кіл.уч.	Арк.	№док.	Підпис	Дата	КНУБА 022 Дизайн 2023 ДН-43		
						Дизайн інтер'єру і обладнання капсульного готелю		
Розробив		Хміль Я.М.				Інтер'єр приміщення М 1:100	Стадія	Аркуш 15 / Аркушів 35
Перевірив		Харабурська О.О.						
Н. Контроль						Розріз 1-1	Архітектурний факультет	





KNUCA
DEPARTMENT
OF
DESIGN



KNUCA
DEPARTMENT
OF
DESIGN



KNUCA
DEPARTMENT
OF
DESIGN




KNUCA
DEPARTMENT
OF
DESIGN




KNUCA
DEPARTMENT
OF
DESIGN



KNUCA
DEPARTMENT
OF
DESIGN

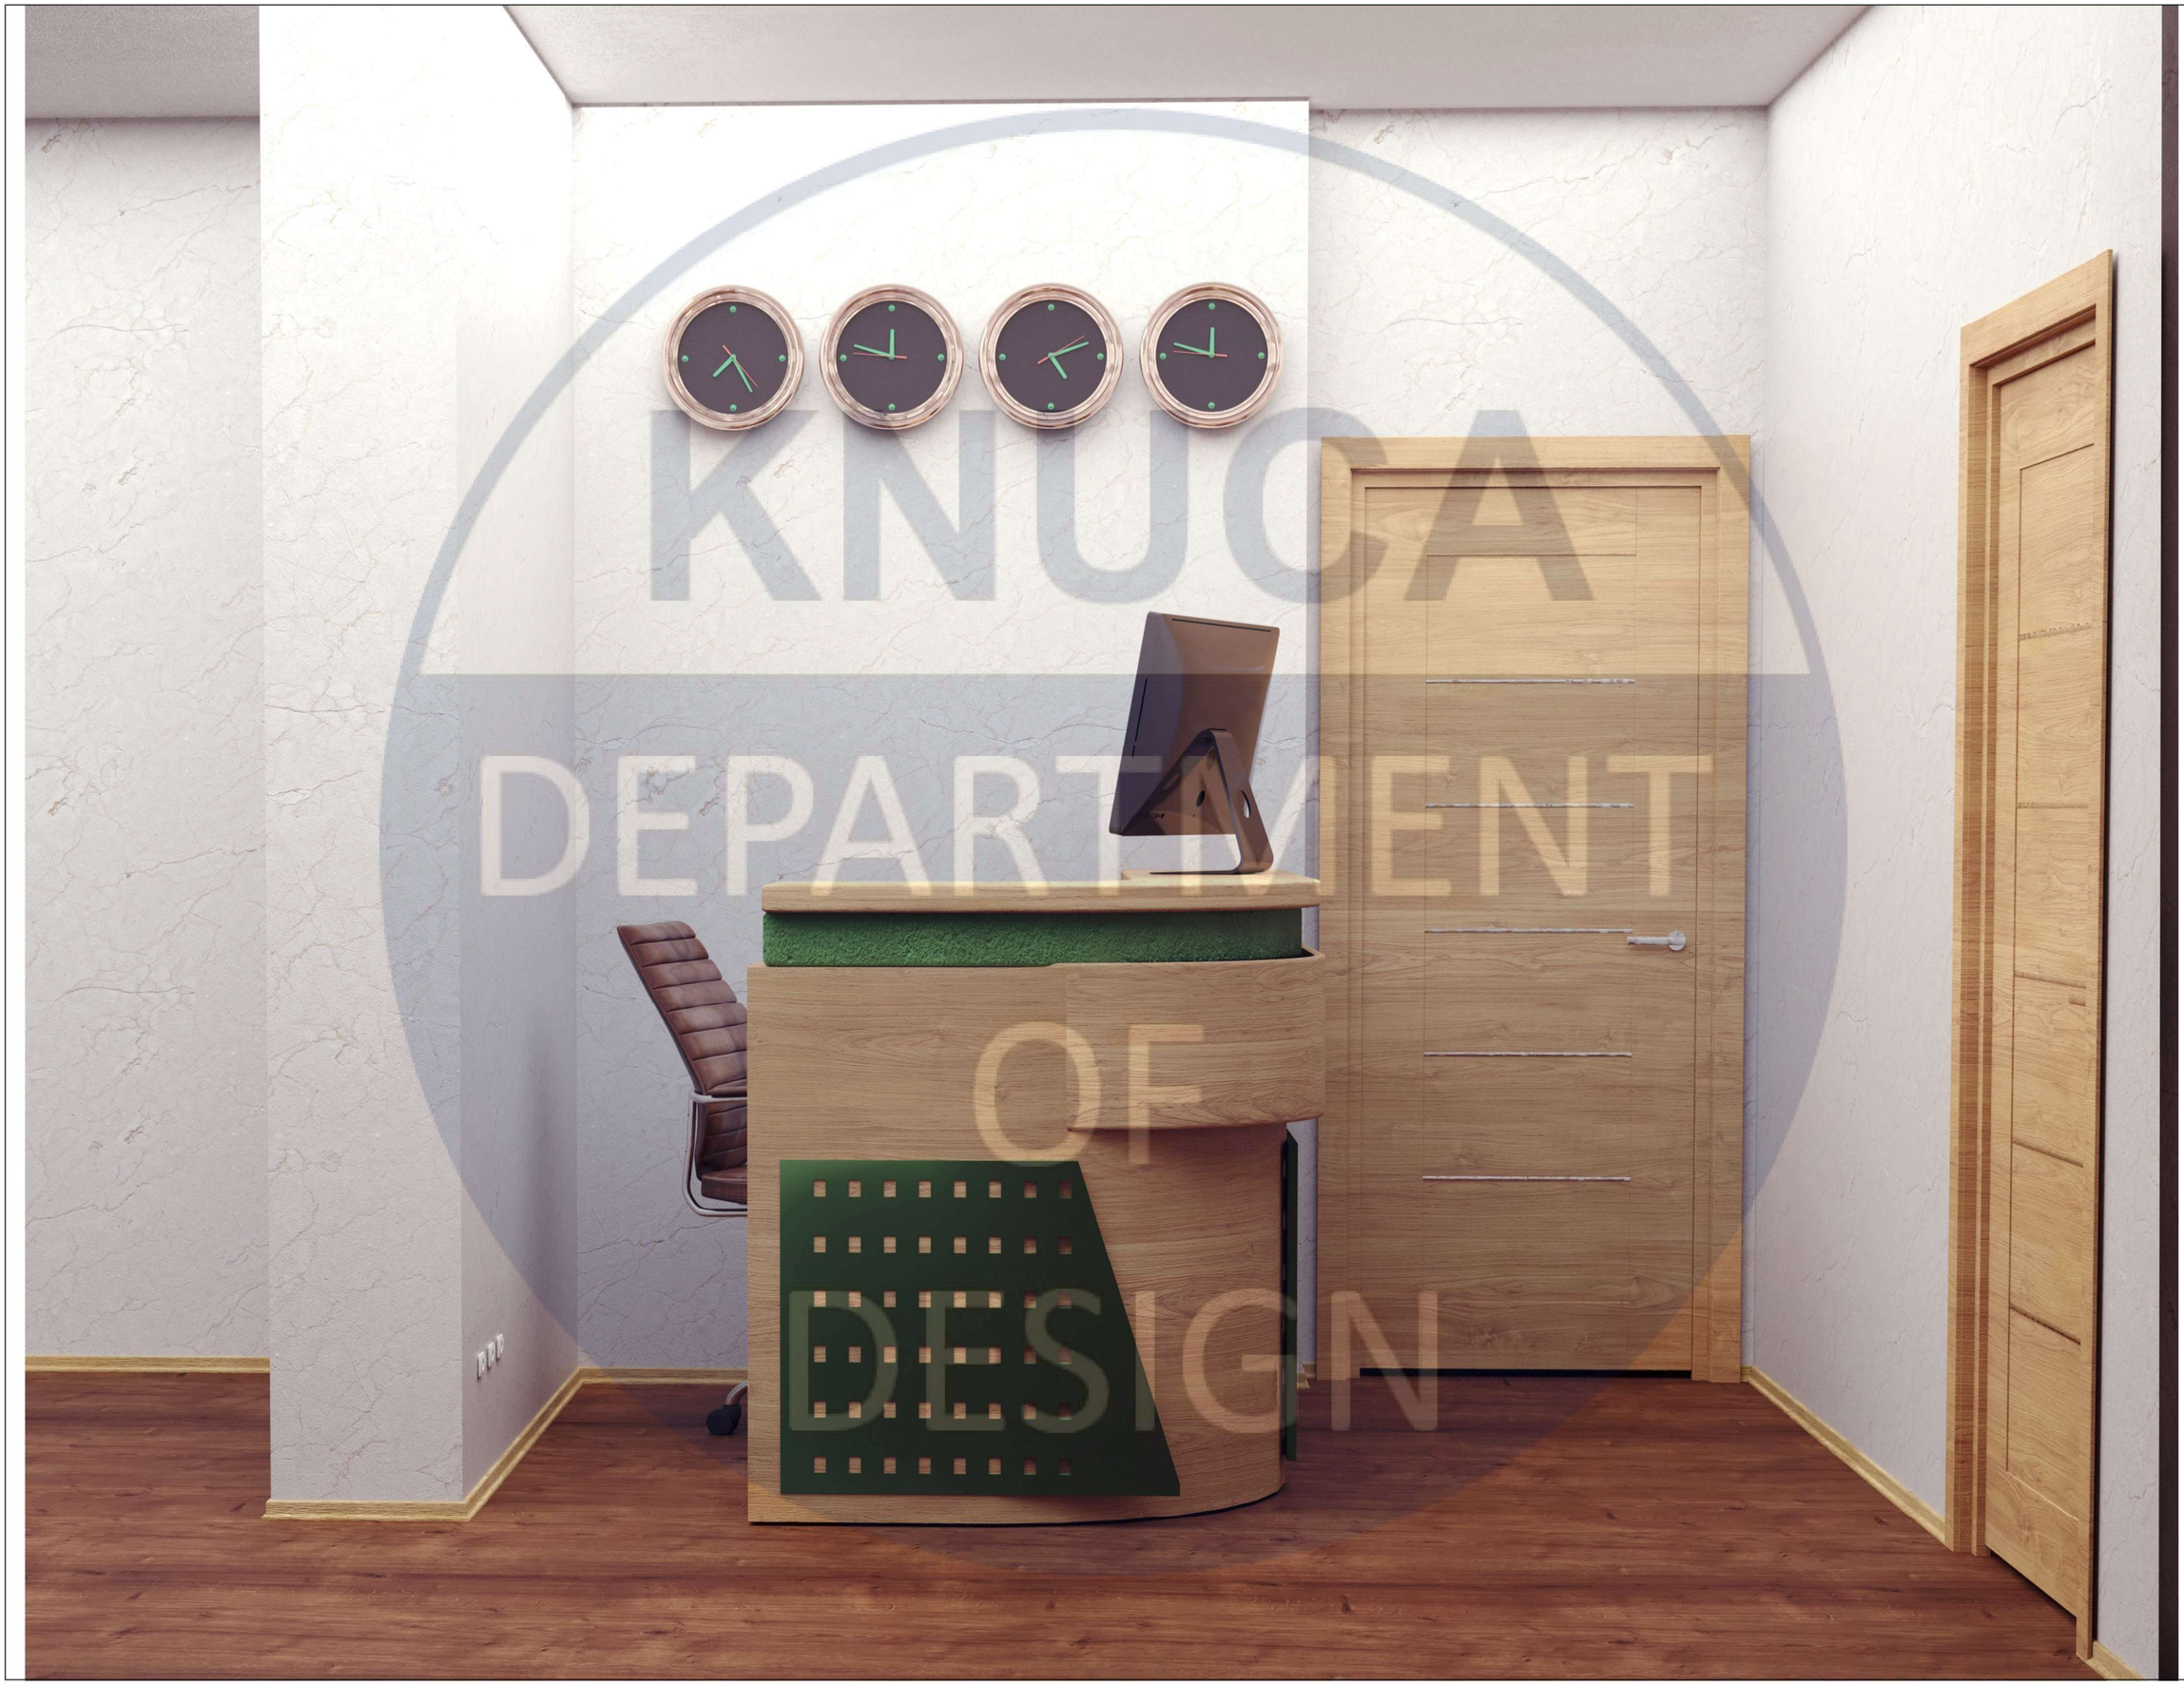

KNUCA
DEPARTMENT
OF
DESIGN

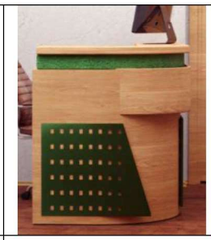ПАСПОРТ МЕБЛІВ І ОБЛАДНАННЯ						
Назва	Опис	Кількість	Сума за одиницю	Загальна сума	Виробник, сайт	Зображення
Вхідна зона						
Стійка ресепшн Модус 1	МДФ профіль, ДСП	1	54190	54190	«ONIX» https://onix-mebel.com/recepciya-modus-1.html	
Стілець офісний Крісло LIBERTY Tilt CHR68	Механизм TILT Вільне хитання Екошкіра	1	5456	5456	«ONIX» https://onix-mebel.com/recepciya-modus-1.html	
Годинник настінний Optima RICH	Годинник настінний;; хід тихий; форма кругла; діаметр — 25,2 см	4	488,10	1952,4	ООО "ТехноЮГ" https://kancmarket.in.ua/ua/p1754637282-chasy-nastennye	
Загальна зона (кухня)						
Кутові меблі для кухні	Фасад цієї кухні виконаний з плівкової МДФ	1	≈92000		«MIM-K» https://mik-mebel.com/kuhni-na-zakaz/uglovye-kuhni/ (під замовлення)	
Барний стілець HY 102 ЗЕЛЕНИЙ - 123152	Лакований ABS пластик / хромована сталь	4	2028	8112	«ФешеМебельний» https://feshmebel.com.ua/ua/stolovaja/barnye-stulja/barnyj-stul-hy-102-zelenyy/	
Стіл круглий "Т-321"	Основа:метал, Стільниця:лаковане МДФ	1	9525	9525	«ТАБУРЕТКА.UA»https://www.taburetka.ua/30-stoly-obidni/stil-t-321-9118	

KNUCA DEPARTMENT OF DESIGN

Плетений Стілець З Ротангу Bluz Bluz	Каркас алюмінієвий, матеріал - штучний ротанг	2	2471,12	4942,24	«Q-HOUSE» https://q-house.com.ua/mebel_iz_rotanga/stulja_iz_rotanga/stulja/pletenyiy_stul_iz_rotanga_bluz_pradex_bluz_07	
Двокамерний холодильник Liebherr CU 3331	Корисний об'єм холодильника складає 296 літрів. Холодильна камера об'ємом 212 літрів	1	18249	18249	«Liebherr» https://liebherr.com.ua/dvukhkamerniy-kholodilnik-liebherr-cu-3331	
Пральна машина з сушкою Whirlpool Fwdg97168b Eu	Завантаження 9 кг Клас –А Сушка білизни	1	22999	22999	«WHIRLPOOL» https://whirlpool-store.com.ua/ua/171-pralna-mashina-whirlpool-fwdg97168b-eu.html	
Рулонні штори льон зелений промінь (Оазис)	Рулонні штори з ланцюжковим керуванням	2	273	546	«hotto»https://hotto.com.ua/product/rulonnye-shtory-lyon-zelyonyy-luch-oazis/	
Капсула(житлова зона)						
Ліжко Нота Код.тов.9714	Каркас - це масив дерева Бук. Оснащене ортопедичними ламелями	1	6890	6890	«RED.LIGHT» https://redlight.com.ua/ua/krovati/item--krovat-nota-	
Килимок приліжковий Irya - Plain beyaz білий 60*100	Хлопок 100%	1	1402	1402	«Lux Textile» https://lux-textile.com.ua/product-4505612-kovrik-irya-plain-beyaz-belyj-60100	
Комод-трансформер	Комод з поворотною стільницею	1			Під замовлення	

KNUCA DEPARTMENT OF DESIGN

Дзеркало з LED підсвічуванням 800 х 500 мм	Товщина дзеркала - 4 мм. Висота - 800 мм Ширина - 500 мм	1	2565	2565	ПРАТ «Завод скловиробів» https://kzs.com.ua/zerkala/zerkala-so-svetilnikami-i-podsvetkoy/zerkalo-s-led-podsvetkoj-800-h-500-mm-	
Телевізор Ergo 32GFS6500	Телевізор з діагоналлю 32	1	6999	6999	Епіцентр https://epicentrk.ua/shop/televizor-ergo-32gfs6500.html	
Стійка для одягу підлогова лофт Платон 2	Матеріал метал Комплектація вішалка, фурнітура 1220x700x400	1	2800	2800	«СТУДІЯ ПЛАТОН» https://sp7km.com/ua/p1437164027-stojka-dlya-odezhdy.html	
Настільна лампа ANTIC WORK TABLE LAMP	Ніжка і плафон регулюються за допомогою поворотних елементів.	1	2172	2172	«Фабрика Едісона» https://f-ed.com.ua/ua/nastolnyj-lampy/nastolnaya-lampa-antic-work-table-lamp	

KNUCA DEPARTMENT OF DESIGN


Елемент меблів комод-трансформер






KNUCA DEPARTMENT OF DESIGN


Вид спереду

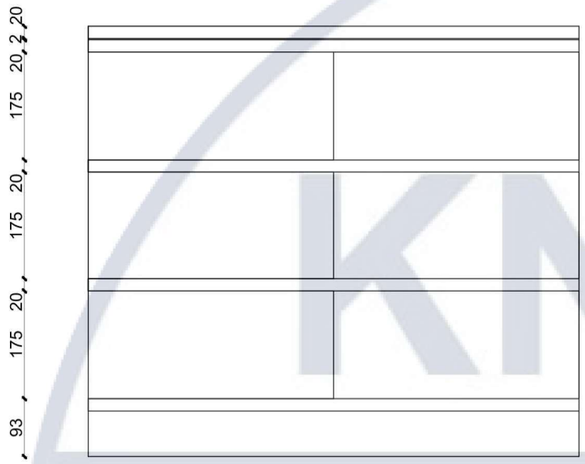

Вид збоку

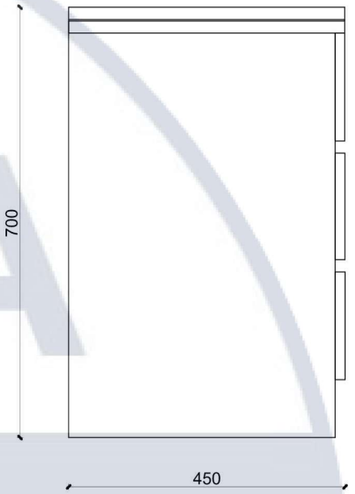


Вид зверху

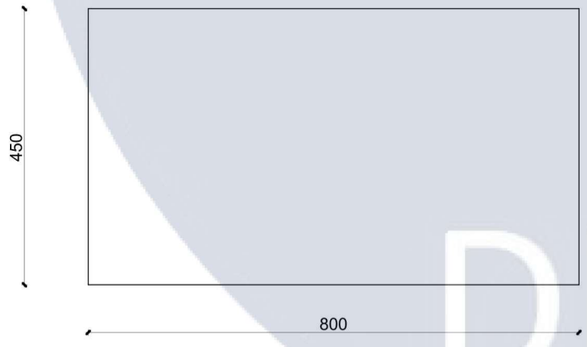


Зм.	Кіл.уч	Арк.	№док	Підпис	Дата	КНУБА 022 Дизайн 2023 ДН-43		
						Дизайн інтер'єру і обладнання капсульного готелю		
Розробив		Хміль Я.М.				**Комод-трансформер**	Стадія	Аркуш 28 / Аркушів 35
Перевірив		Хараборська Ю.О.						
Н. Контроль						**Проекції обладнання М:10**	Архітектурний факультет	

KNUCA DEPARTMENT OF DESIGN


Переріз

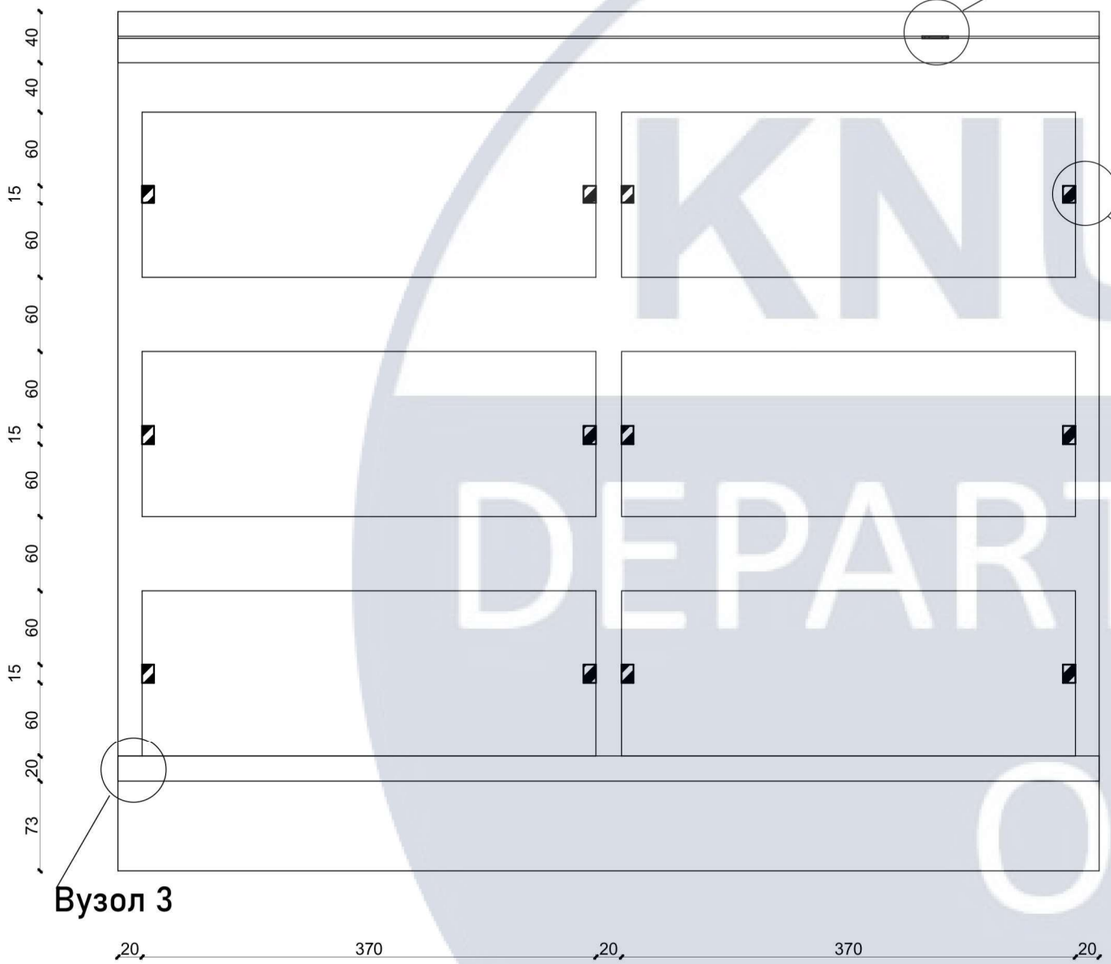


Вузол 1

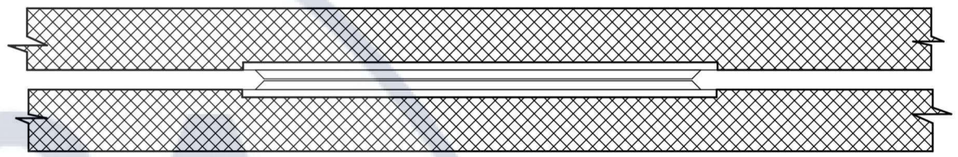

Вузол 2

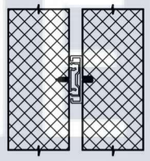

Вузол 3

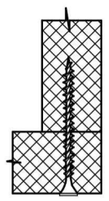

Зм.	Кіл.уч	Арк.	№док	Підпис	Дата	КНУБА 022 Дизайн 2023 ДН-43		
						Дизайн інтер'єру і обладнання капсульного готелю		
Розробив		Хміль Я.М.				**Комод-трансформер**	Стадія	Аркуш 29 / Аркушів 35
Перевірив		ХараборськаЮ.О.						
Н. Контроль						**Переріз М 1:5; Конструктивні вузли М 1:2**	Архітектурний факультет	

KNUCA DEPARTMENT OF DESIGN

Експлікація деталей

№	Кількість	Назва
1	2	Стільниця
2	12	Фронти ящиків
3	12	Боковини ящиків
4	1	Задня стінка
5	6	Дно ящиків
6	1	Перегородка
7	3	Планки
8	2	Бокові стінки комода
9	1	Нижня планка(дно)
10	1	Нижня планка(фасад)


Відомість елементів вузлів

№	Кількість	Розміри	Назва
1	12	450мм	Направляючі телескопічні
2	1	57x57x11	Поворотний механізм
3	100	6.4x50	Конфірмат
4	50	1.2x25	Толеві цвяхи
5	50	3.5x30	Універсальні шурупи
6	50		Кріпильні куточки

KNUCA DEPARTMENT OF DESIGN


Зм.	Кіл.уч	Арк.	№док	Підпис	Дата	КНУБА 022 Дизайн 2023 ДН-43		
						Дизайн інтер'єру і обладнання капсульного готелю		
Розробив		Хміль Я.М.				**Комод-трансформер**	Стадія	Аркуш 30 / Аркушів 35
Перевірив		ХараборськаЮ.О.						
Н. Контроль						**Експлікація деталей; Відомість елементів вузлів**	Архітектурний факультет	


Перспективні зображення в інтер'єрі

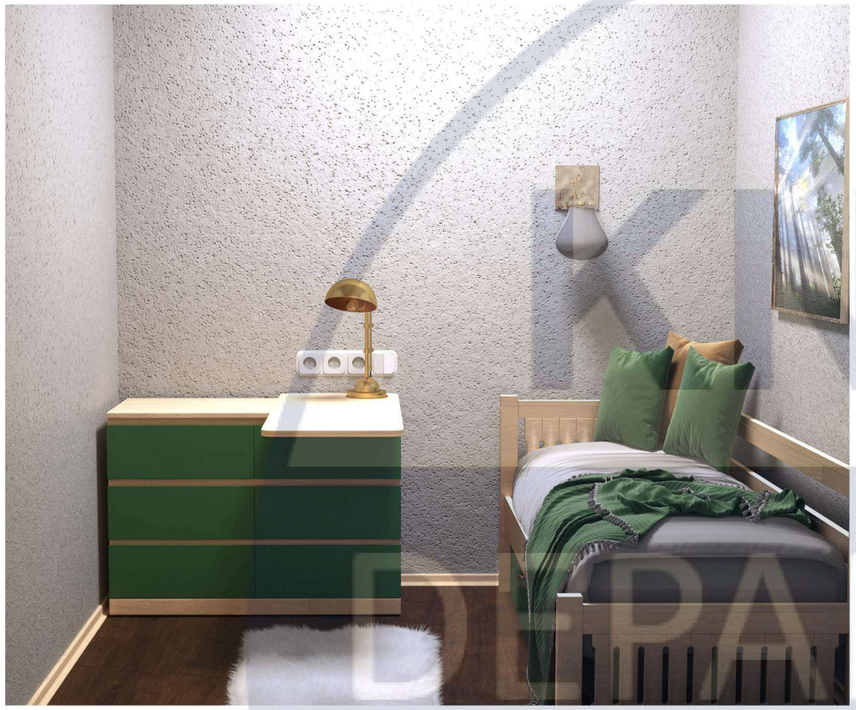




Ергономічна схема

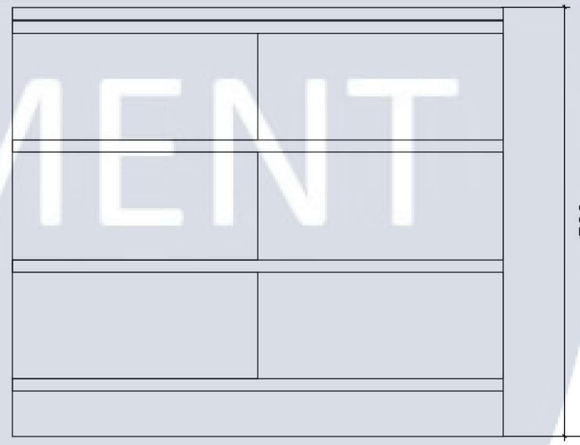

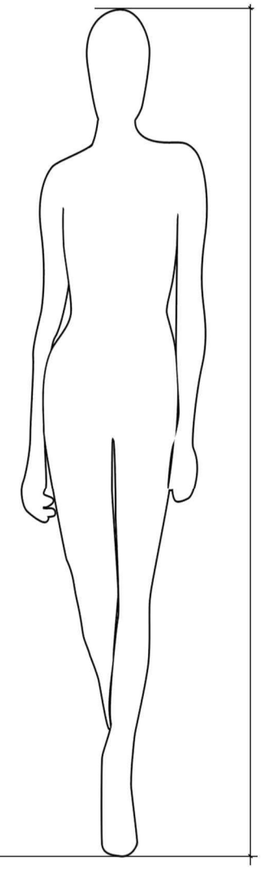


Зм.	Кіл.уч	Арк.	№док	Підпис	Дата	КНУБА 022 Дизайн 2023 ДН-43		
						Дизайн інтер'єру і обладнання капсульного готелю		
Розробив		Хміль Я.М.				**Комод-трансформер**	Стадія	Аркуш 31 / Аркушів 35
Перевірив		Хараборська Ю.О.						
Н. Контроль						**Перспектива; Ергономічна схема М 1:10**	Архітектурний факультет	

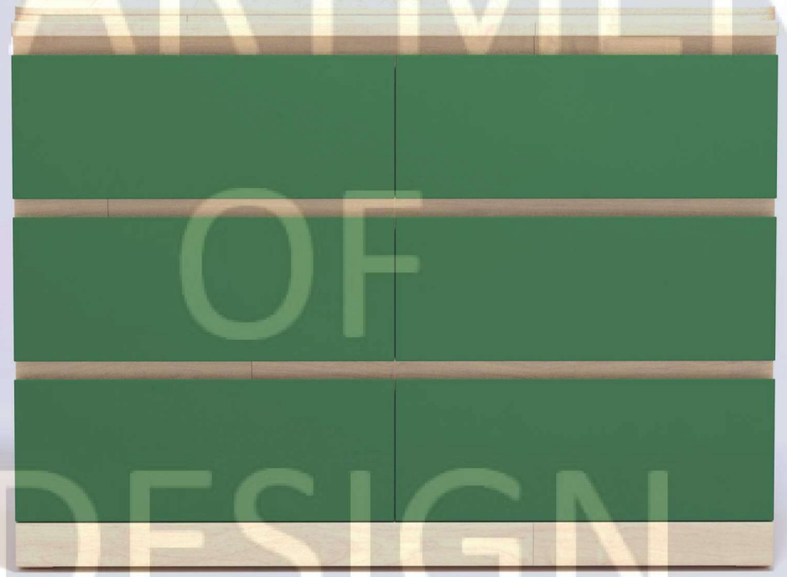


KNUCA
DEPARTMENT
OF
DESIGN



KNUCA
DEPARTMENT
OF
DESIGN

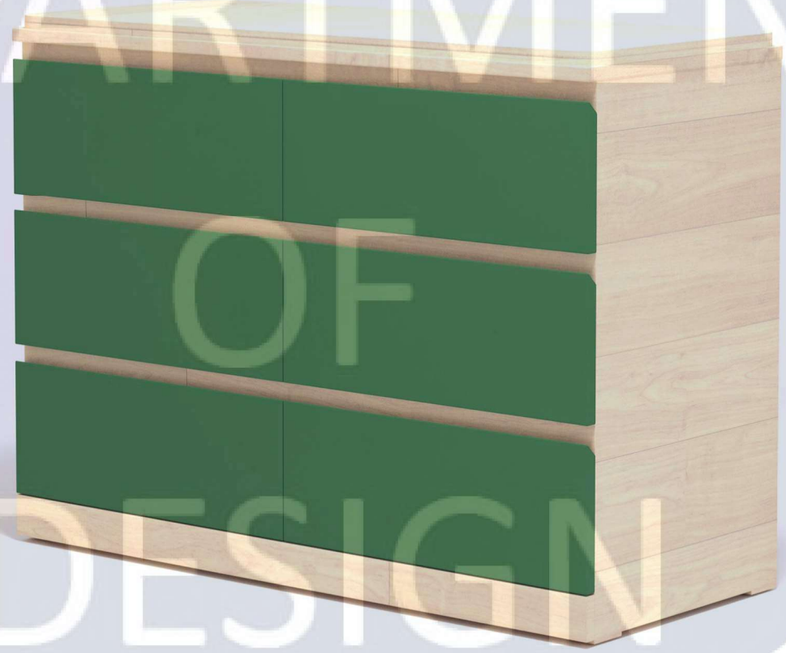

KNUCA
DEPARTMENT
OF
DESIGN

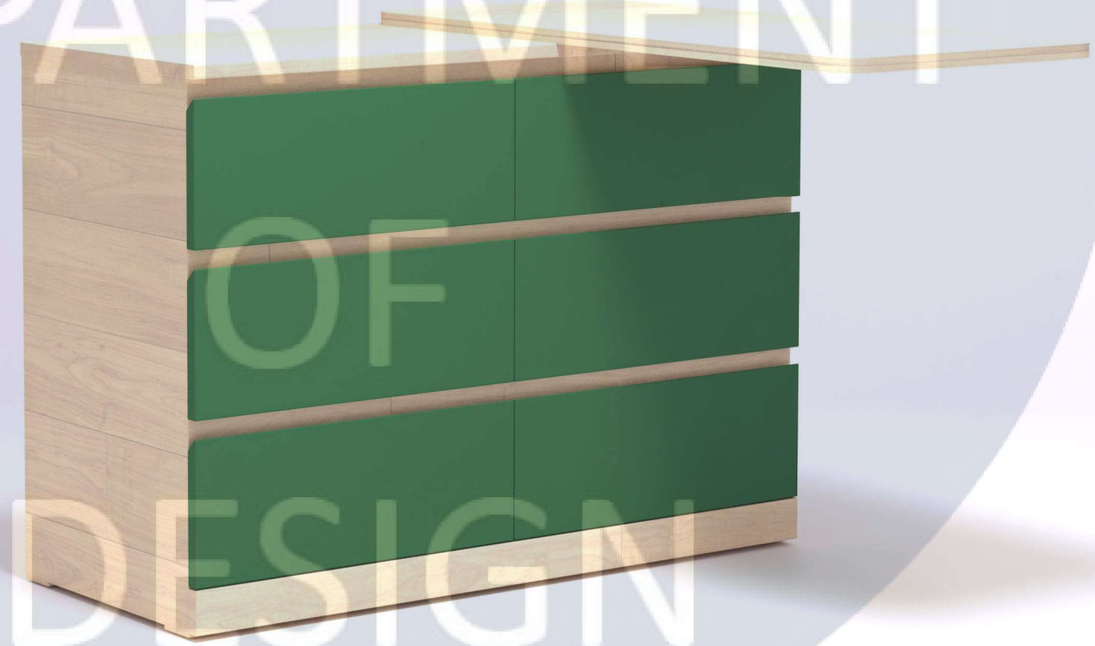

KNUCA
DEPARTMENT
OF
DESIGN