

КВАЛІФІКАЦІЙНА РОБОТА
НА ЗДОБУТТЯ ОСВІТНЬОГО СТУПЕНЯ БАКАЛАВР

на тему:

“Науково-дослідницький центр в місті Києві”


Виконала: студентка групи арх 20-6
191 “Архітектура та містобудування”

Огородник Любов Олександрівна

Керівник: старший викладач Чернятевич Наталія Григорівна
канд. арх., доцент Праслова Валентина Олександрівна


Рецензент кафедра ДАС

Київ 2024 р.

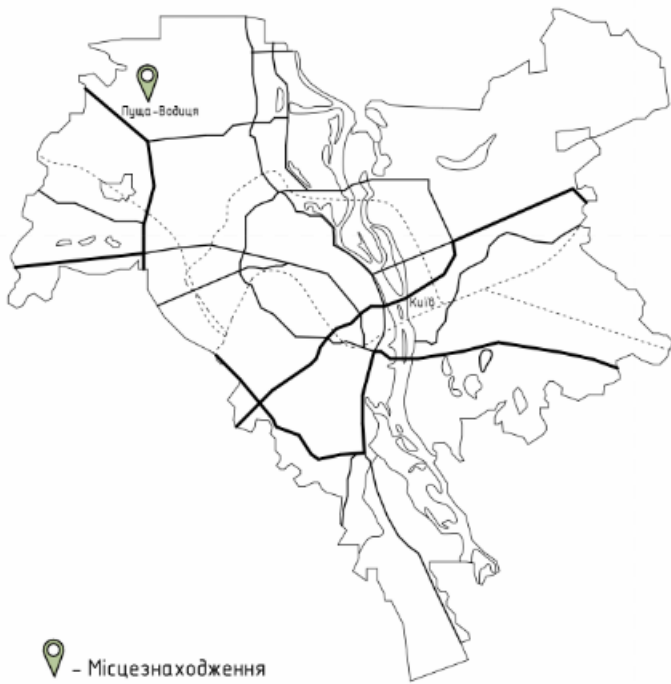


📍 - Місцезнаходження

Умовні позначення

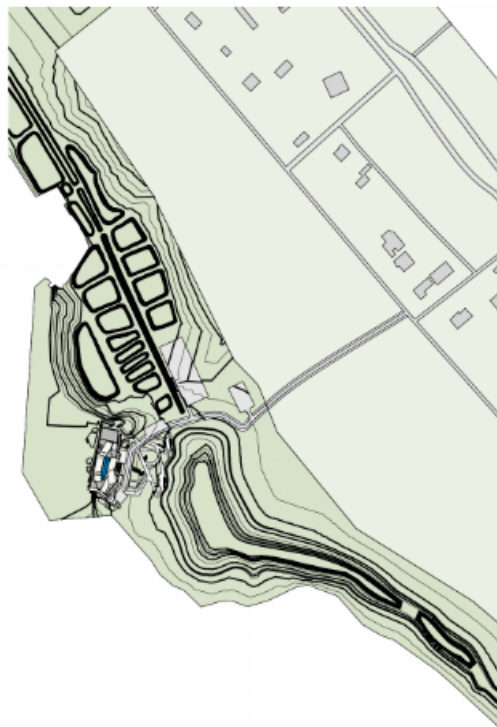

Ситуаційна схема М 1:5000

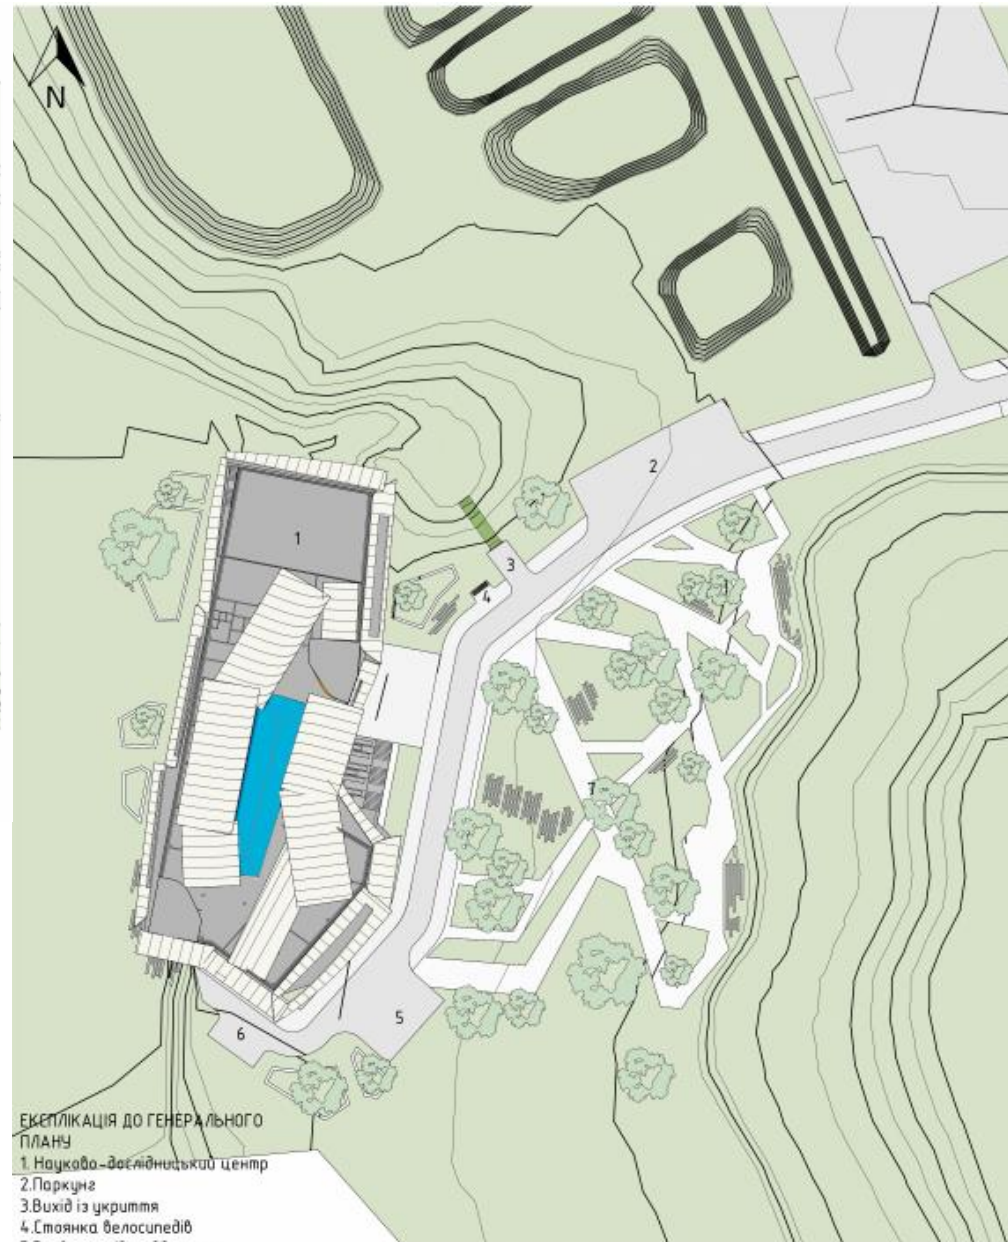

ЕКЕТЛІКАЦІЯ ДО ГЕНЕРАЛЬНОГО ПЛАНУ

- 1. Науково-дослідницький центр
- 2. Паркунг
- 3. Вихід із укриття
- 4. Стоянка велосипедів
- 5. Розворотний майданчик
- 6. Господарський майданчик
- 7. Парк

Генеральний план М 1:500



Фотофіксація місцевості




Фасад в осях 1-13 М 1:100




План 1-го поверху М 1:100

Експликація 1-го поверху

101 Тамбура	8 м ²	112 Душеві на санвузол для науковців	24 м ²
102 Вестибюль	110 м ²	114 Стерильна кімната	12 м ²
103 Ресепція	30 м ²	115 Зона на 50 робітників	15,5 м ²
104 Гардероб	37 м ²	116 Кухня	4,0 м ²
105 С/В жіночий	6 м ²	117 Раціональний	10 м ²
106 С/В чоловічий	6 м ²	118 М'ясо	7 м ²
107 С/В для людей з обмеженими можливостями	34 м ²	119 Камера для сухих продуктів	6 м ²
108 Склад для обладнання по виставках експозиції	37 м ²	120 Камера для олівців	6 м ²
109 Сервіс	80 м ²	121 Спеціалізована камера	6 м ²
110 Виставочна	215 м ²	122 Завантажувальна	12 м ²
111 Кімната персоналу	15 м ²	123 Гардеробна для персоналу з душем та відрачлення	14 м ²
112 Гардеробна для науковців	28 м ²		

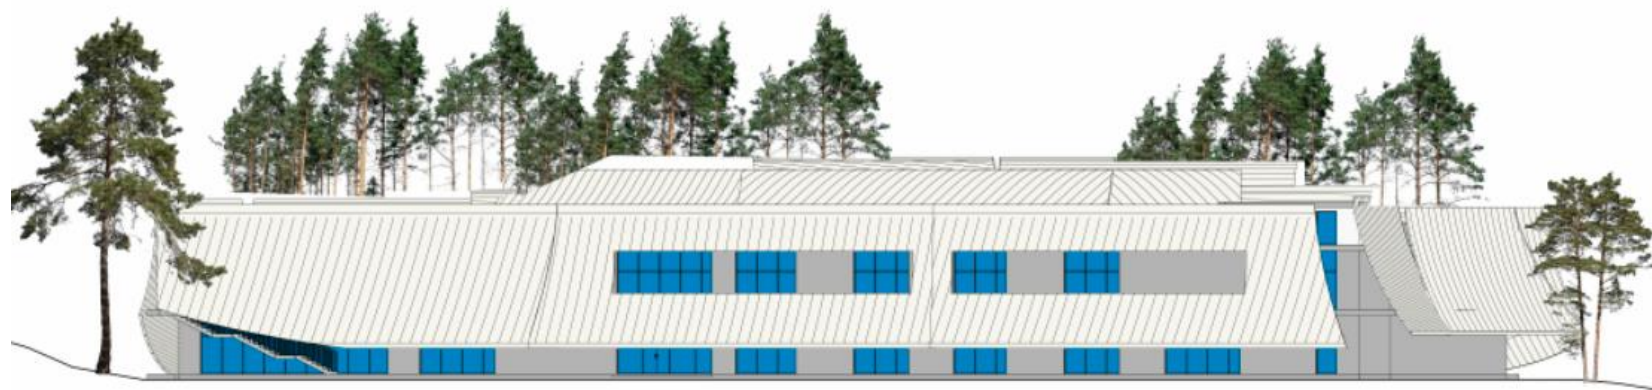

Фасад в осях 13-1 М 1:200

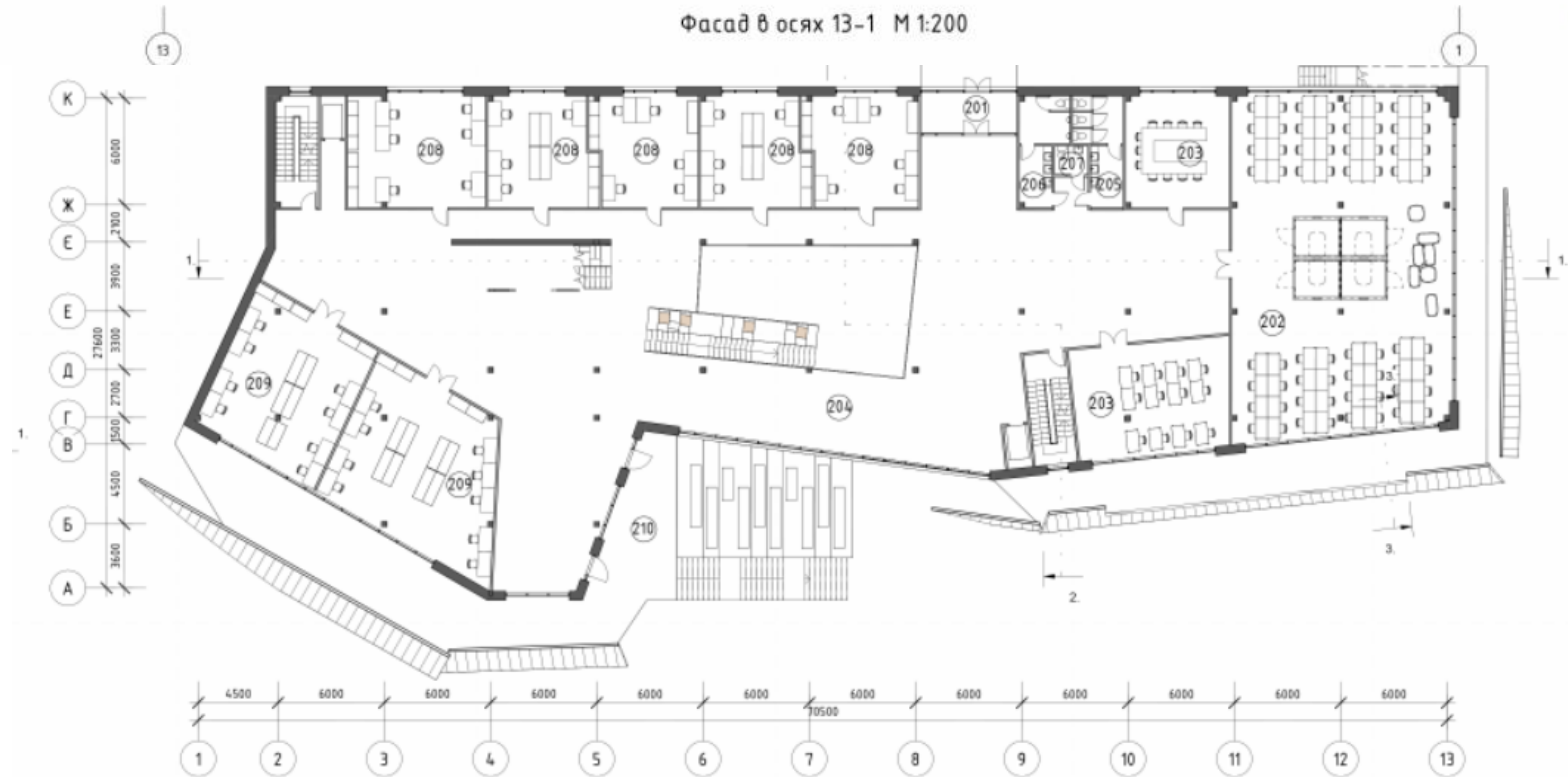

План 2-го поверху М 1:200

Експлікація 2-го поверху


201 Тамбур	12 м ²
202 Офіс	233 м ²
203 Конференц зали	92 м ²
204 Хол	512 м ²
205 С/В жіночий	6 м ²
206 С/В чоловічий	6 м ²
207 С/В для людей з обмеженими можливостями	3 м ²
208 Лабораторії 1-го типу	200 м ²
209 Лабораторії 2-го типу	150 м ²
210 Тераса	35 м ²



Фасад в осях К-А М 1:100




Фасад в осях А-К М 1:100

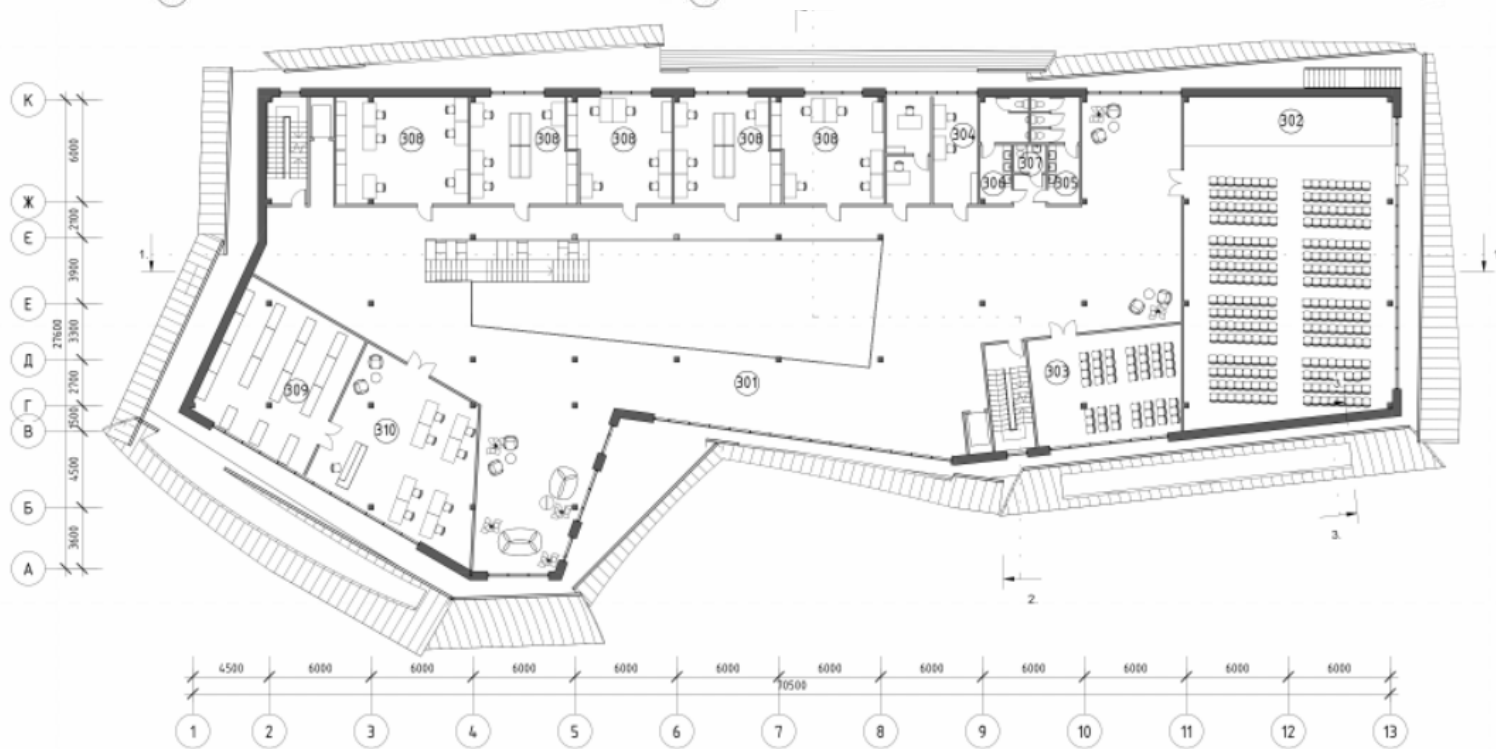


План 3-го поверху М 1:200


Експлікація 3-го поверху	
301 Хол	520 м ²
302 Аудиторія на 200 місць	233 м ²
303 Лекційна	56 м ²
304 Адміністрація	35 м ²
305 С/В жіночий	6 м ²
306 С/В чоловічий	6 м ²
307 С/В для людей з обмеженими можливостями	3 м ²
308 Лабораторії 1-го типу	212 м ²
309 Книгосховище	67 м ²
310 Багатофункційний простір: бібліотека, картотека, довідкова	80 м ²

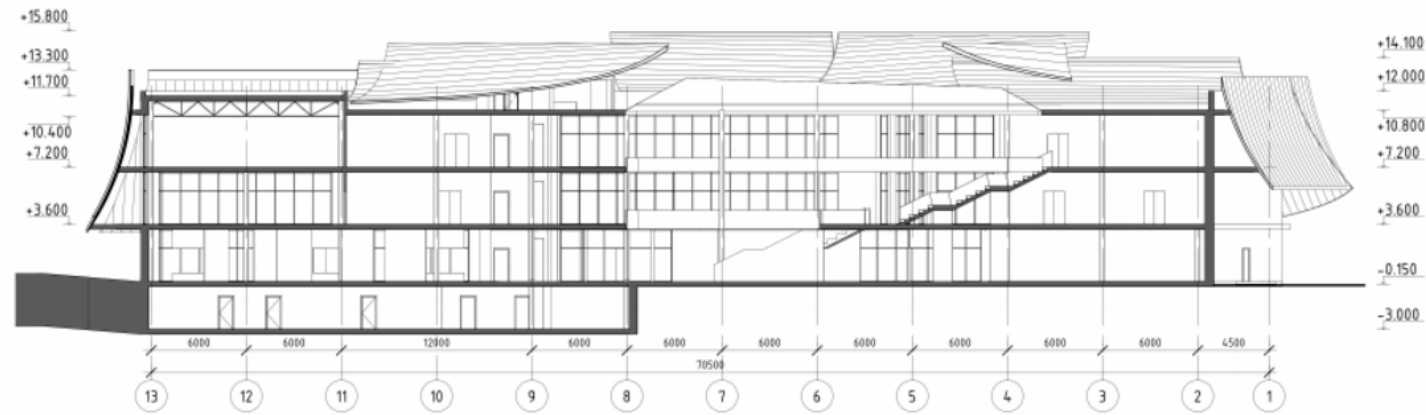


Розріз по 1-1 М 1:200

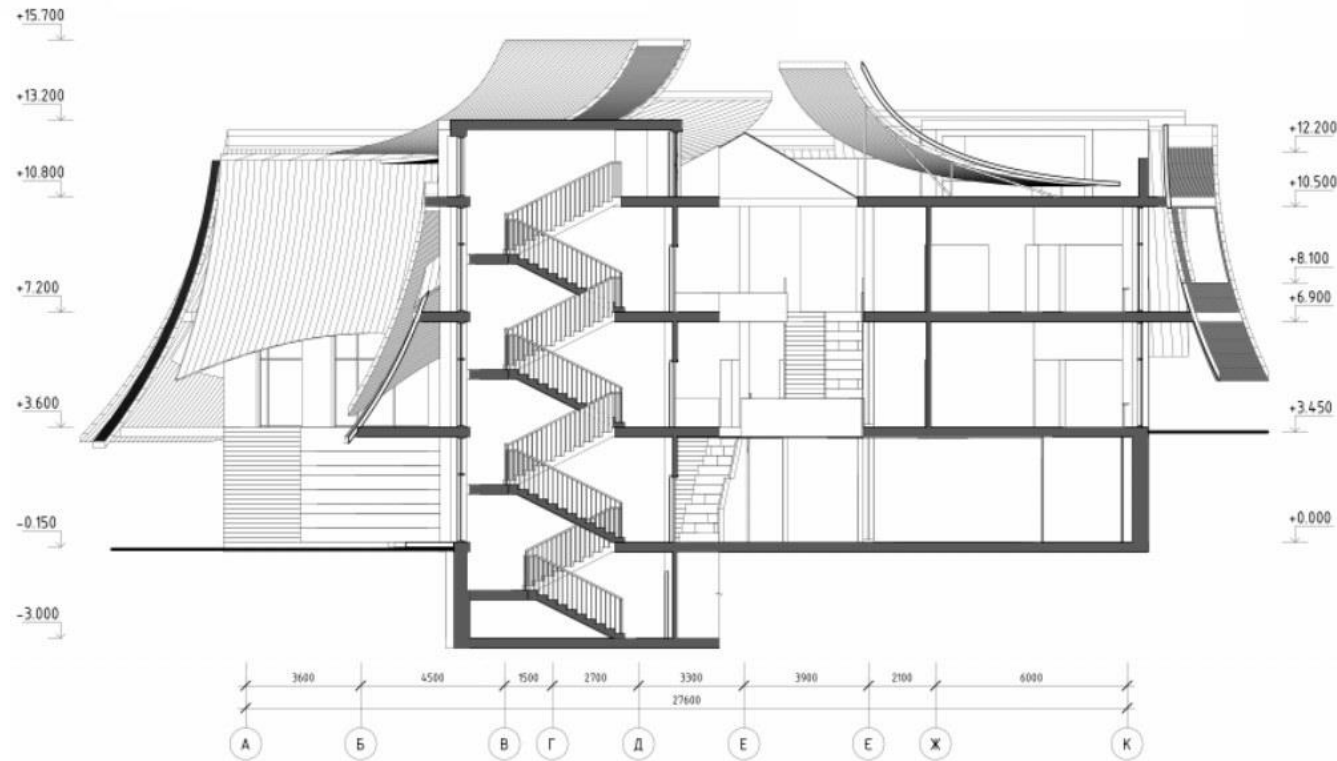


Розріз по 2-2 М 1:100

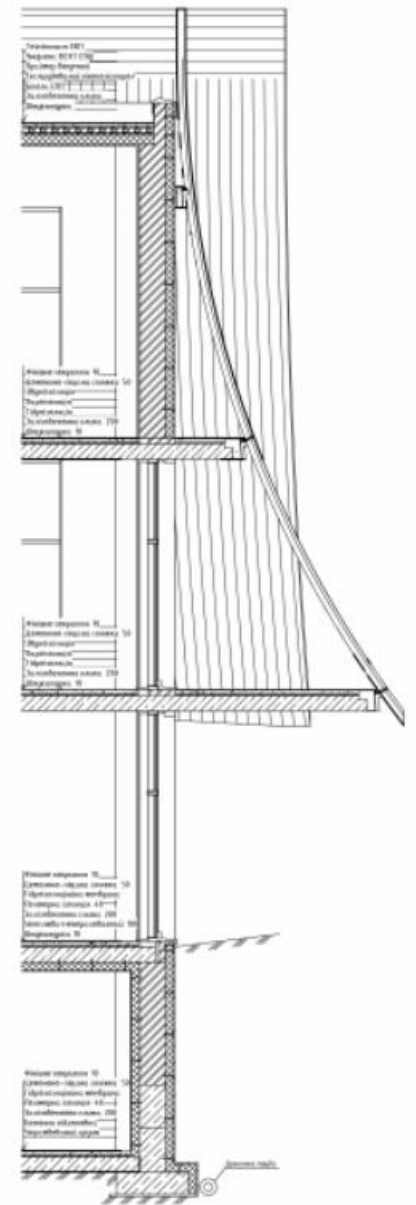

Розрі по стіні М:50

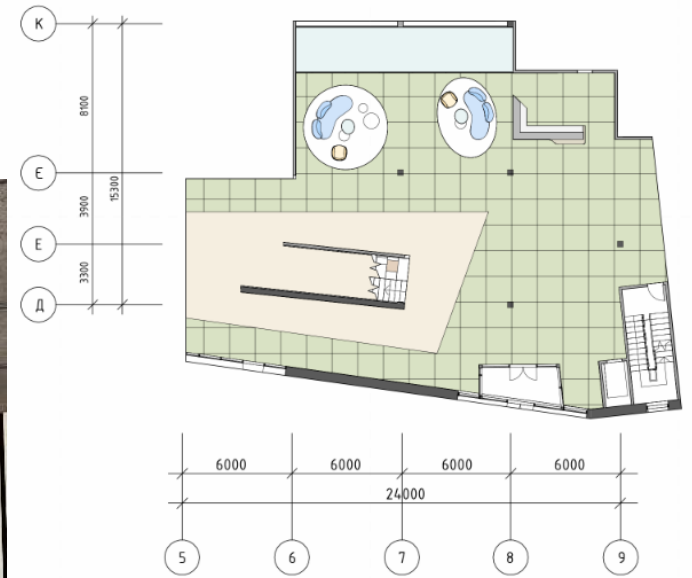

План інтер'єру на відмітці +0.000 М 1:200





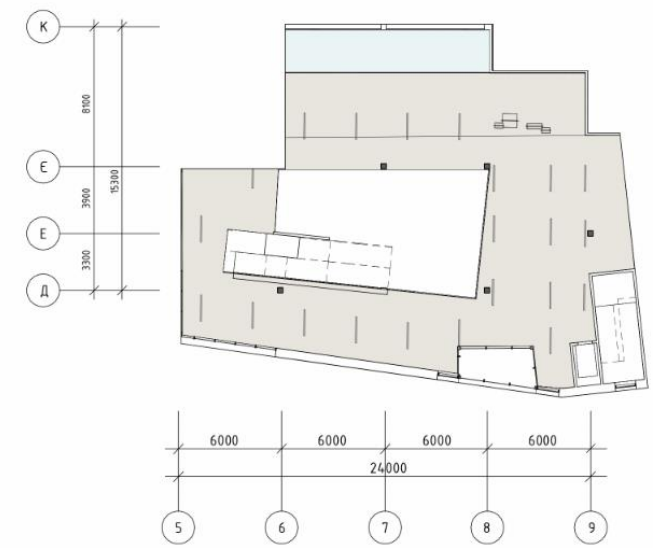


План стелі М 1:200

Розгортки





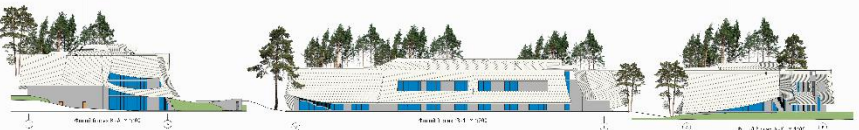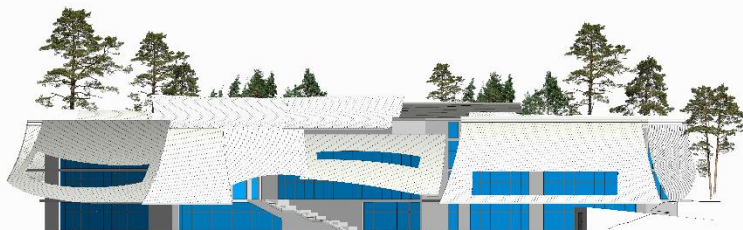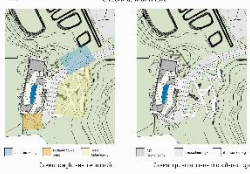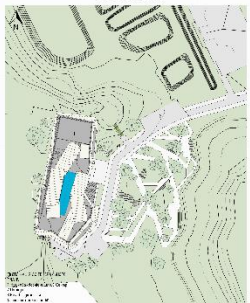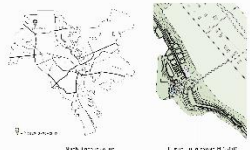

Науково - Дослідницький центр в місті Києві

