


План першого поверху

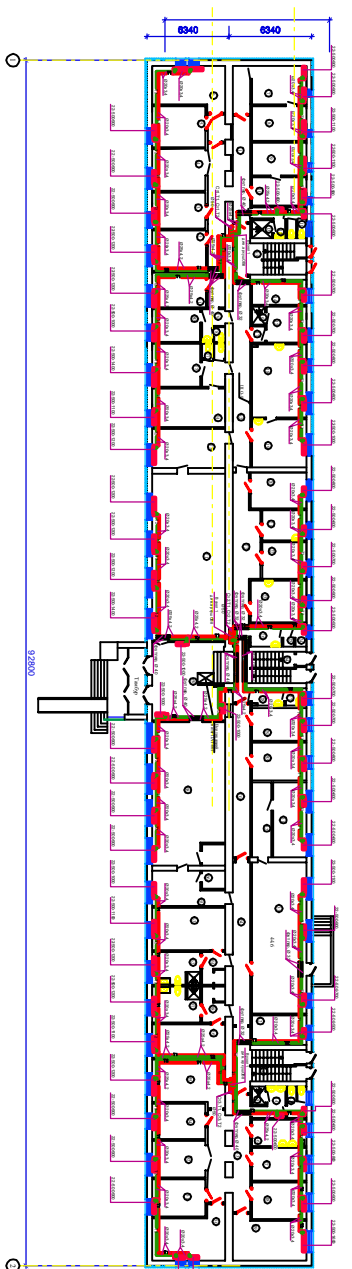

Експлікація приміщень (поверх)

Найменування	Площа, м ²
Коридор	19,0
Кімната	17,8
Кімната	12,0
Кімната	11,4
Кімната	12,0
Кімната	18,2
Роздялальня	16,9
Лун	11,3
Лун	10,2
Роздялальня	8,7
Вбиральня	4,0
Вбиральня	5,0
Лун	1,3
Кімната	7,9
Підвешеве приміщення	8,4
Лун	1,1
Коридор	1,1
Службова кімната	21,0
Службова кімната	13,4
Кабінет	11,1

Експлікація приміщень (продовження)

Номер приміщення	Найменування	Площа, м ²
46	Кухня	8,5
47	Кімната	10,6
48	Кімната	10,9
49	Кімната	16,6
50	Кімната	17,0
51	Кімната	11,6
52	Кімната	11,2
53	Коридор	9,1
54	Кімната	11,6
55	Кімната	17,9
56	Кімната	16,2
57	Салону	10,3
58	Коридор	4,4
61	Коридор	4,1
62	Салону	9,4
63	Кімната	16,4
64	Коридор	16,1
65	Кімната	12,9
66	Кімната	2,0
67	Медка	2,9
68	Буфет	47,3


Експлікація приміщень (продовження)

21	Службова кімната	7,5
22	Службова кімната	8,3
23	Службова кімната	11,8
24	Кімната	1,6
25	Кімната	1,5
26	Кімната	3,9
27	Вбиральня	2,6
28	Вбиральня	4,2
29	Роздялальня	10,5
30	Службова кімната	11,8
31	Кімната	14,4
32	Коридор	7,2
33	Кімната	44,6
39	Лун	1,5
40	Лун	1,4
42	Службова кімната	6,8
43	Вбиральня	4,0
44	Вбиральня	4,7
45	Лун	1,3


Експлікація приміщень (продовження)

69	Вестибюль	46,4
70	Коридор	16,2
71	Автомобільний	69,6
72	Коридор	20,3
73	Кабінет	17,5
74	Кімната	16,4
75	Кімната	8,1
76	Коридор	2,9
77	Вбиральня	2,9
78	Вбиральня	0,9
79	Коридор	3,2
80	Кімната	10,2
81	Кімната	15,0
82	Коридор	18,5
83	Салонний шап	15,2
84	Салонний шап	16,1
84а	Табір	1,7
86	Салонний шап	17,5
Загальна площа приміщень 1 поверху		941,0


підприємство	площа, м ²	
Підприємство	12,9	
Коридор	18,0	
Приміщення приміщення	13,1	
Приміщення приміщення	9,9	
Приміщення приміщення	16,4	
Приміщення приміщення	71,7	
Кабінет	5,4	
Салон	3,3	
Салон	10,7	
Приміщення приміщення	20,2	
Приміщення приміщення	54,5	
Приміщення приміщення	91,0	
Приміщення приміщення	59,9	
Приміщення приміщення	16,1	
Приміщення приміщення	167,7	
Приміщення приміщення	171,5	
Приміщення для управління об'єктом		48,5
Масштаб	26,9	
Салон	11,3	
Приміщення приміщення	68,1	
Увулет	8,1	
Кабінет	17,0	
Електричний шап	9,1	
Кімната	11,8	
Коридор	13,2	
Теплоузел	17,4	
Салон	11,3	
Загальна площа приміщень	979,1	

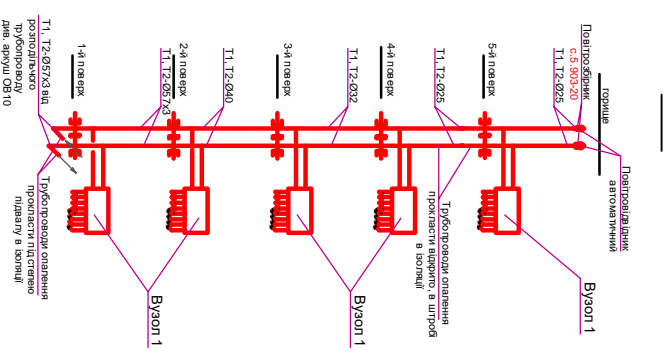

Вузел "А"

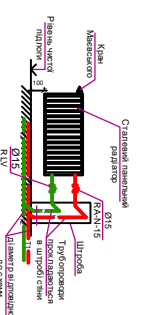


Вузел "Б"

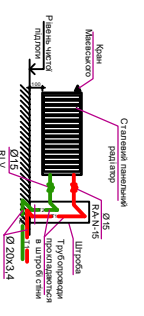


Атестація випускна робота

Сторінка	Кількість сторінок
1	2
2	5

План підвалу

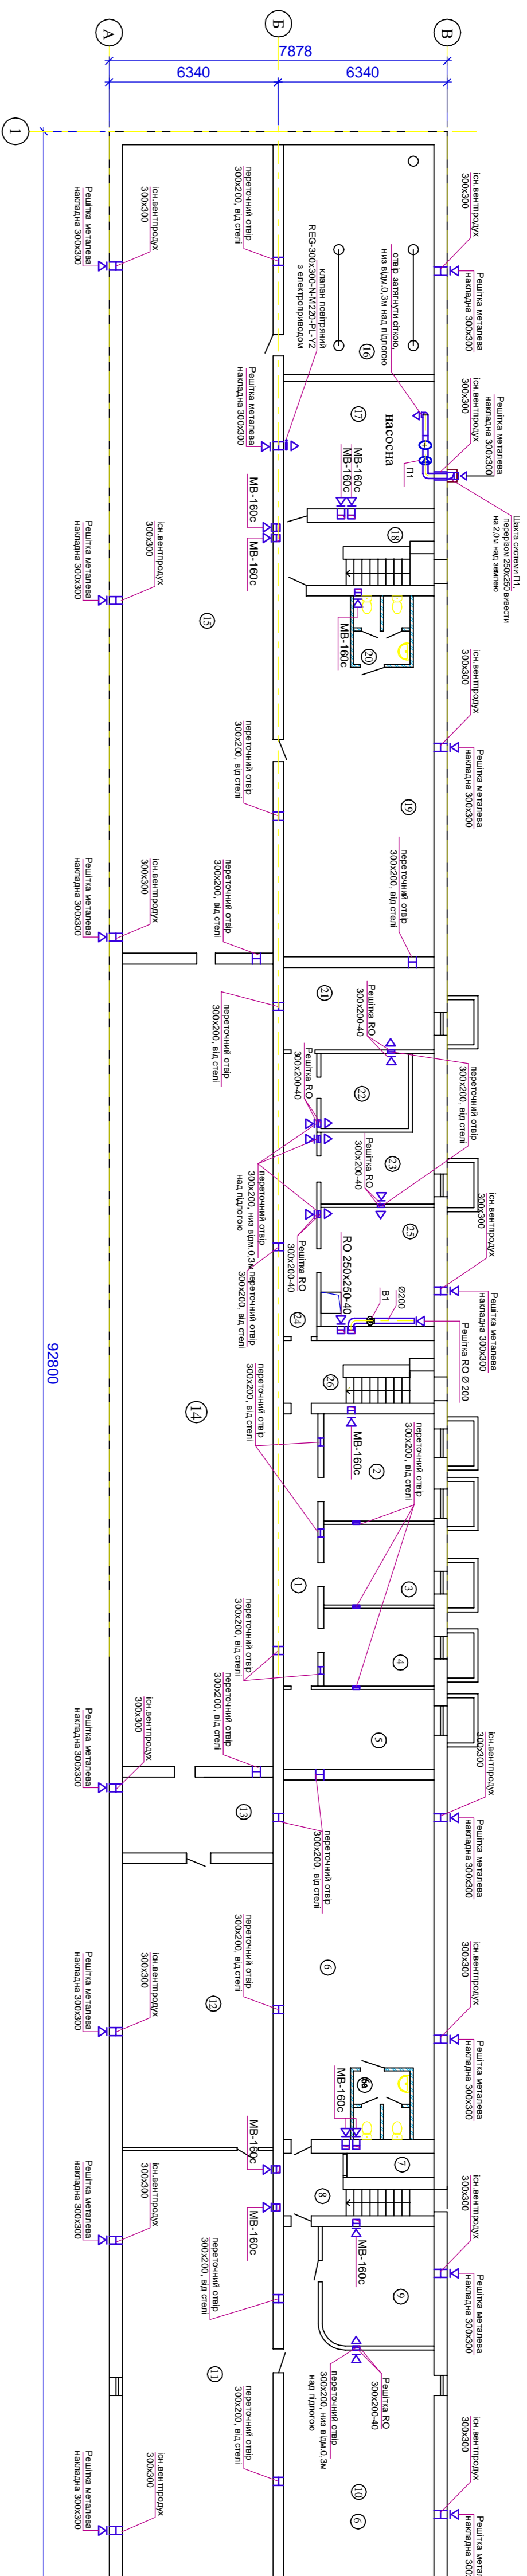


План I поверху

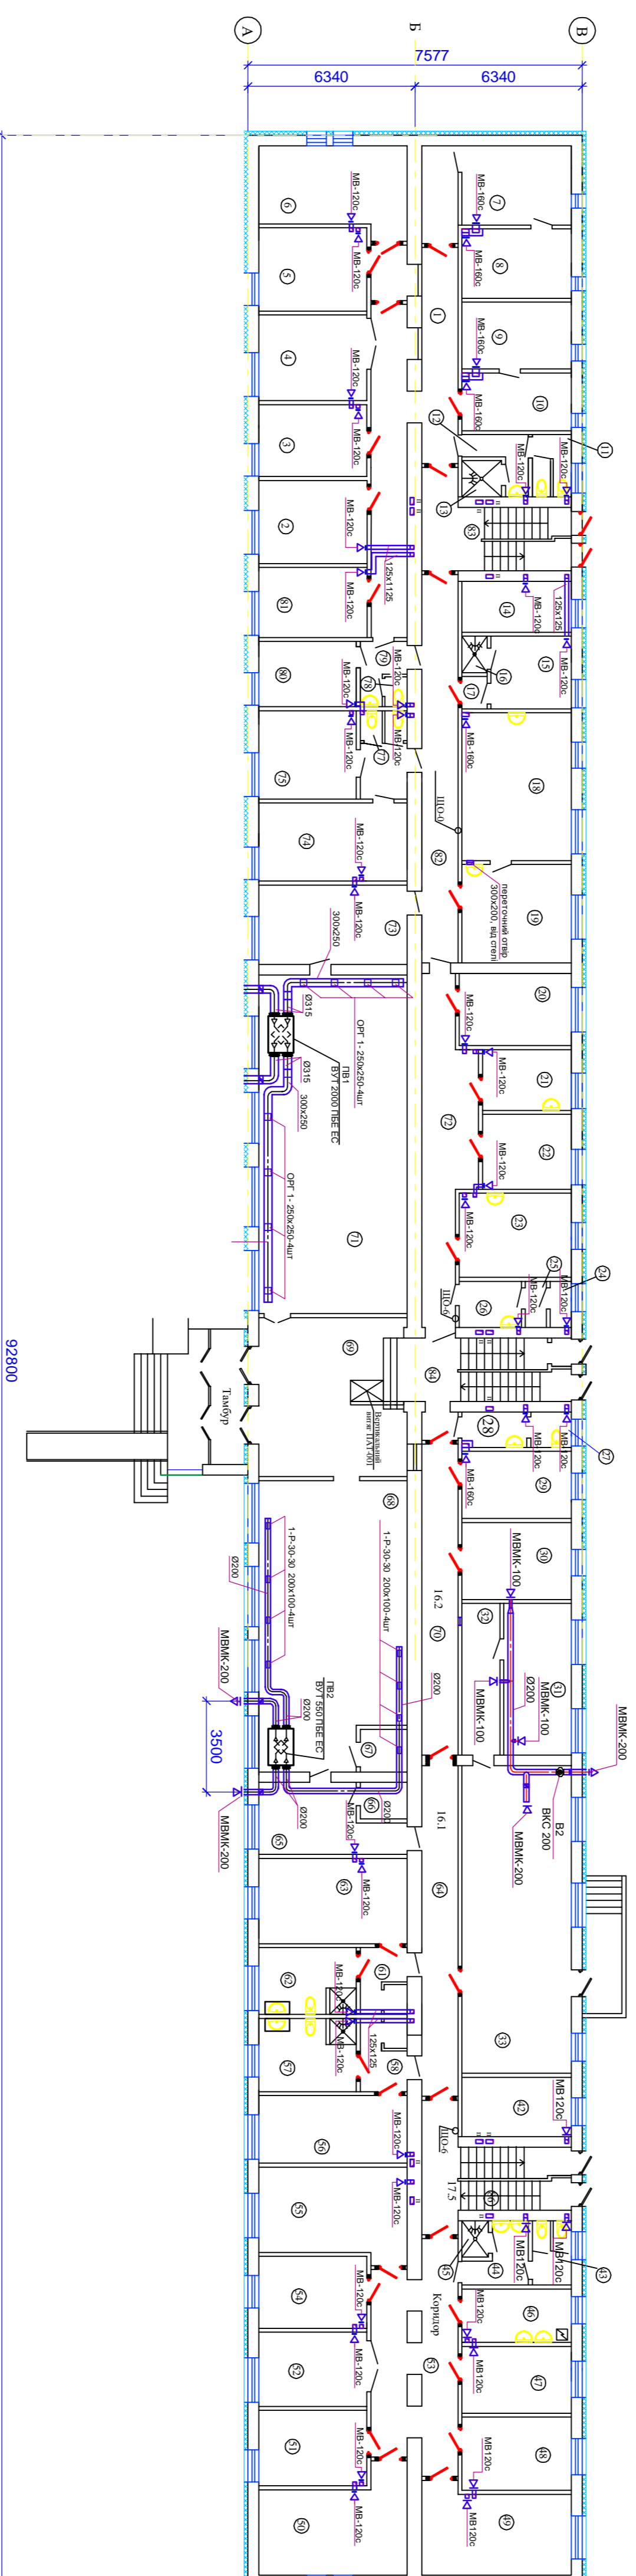

Номер приміщення	Найменування	Площа, м2
1	Коридор	12.9
2	Підвальні приміщення	18.0
3	Підвальні приміщення	13.1
4	Підвальні приміщення	9.9
5	Підвальні приміщення	16.4
6	Підвальні приміщення	71.7
6а	Туалет	5.4
7	Копіра	3.3
8	Сходи	10.7
9	Підвальні приміщення	20.2
10	Підвальні приміщення	54.5
11	Підвальні приміщення	91.0
12	Підвальні приміщення	59.9
13	Підвальні приміщення	16.1
14	Підвальні приміщення	167.7
15	Підвальні приміщення	171.5
16	Приміщення для приладів вологопоставки	48.5
17	Насосна	26.9
18	Сходи	11.3
19	Підвальні приміщення	68.1
20	Туалет	8.1
21	Кабінет	17.0
22	Електролітова	9.1
23	Бойлерна	11.8
24	Коридор	13.2
25	Теплопункт	17.4
26	Сходи	11.3
Загальна площа приміщень		979.1

СХЕМА ПВ1

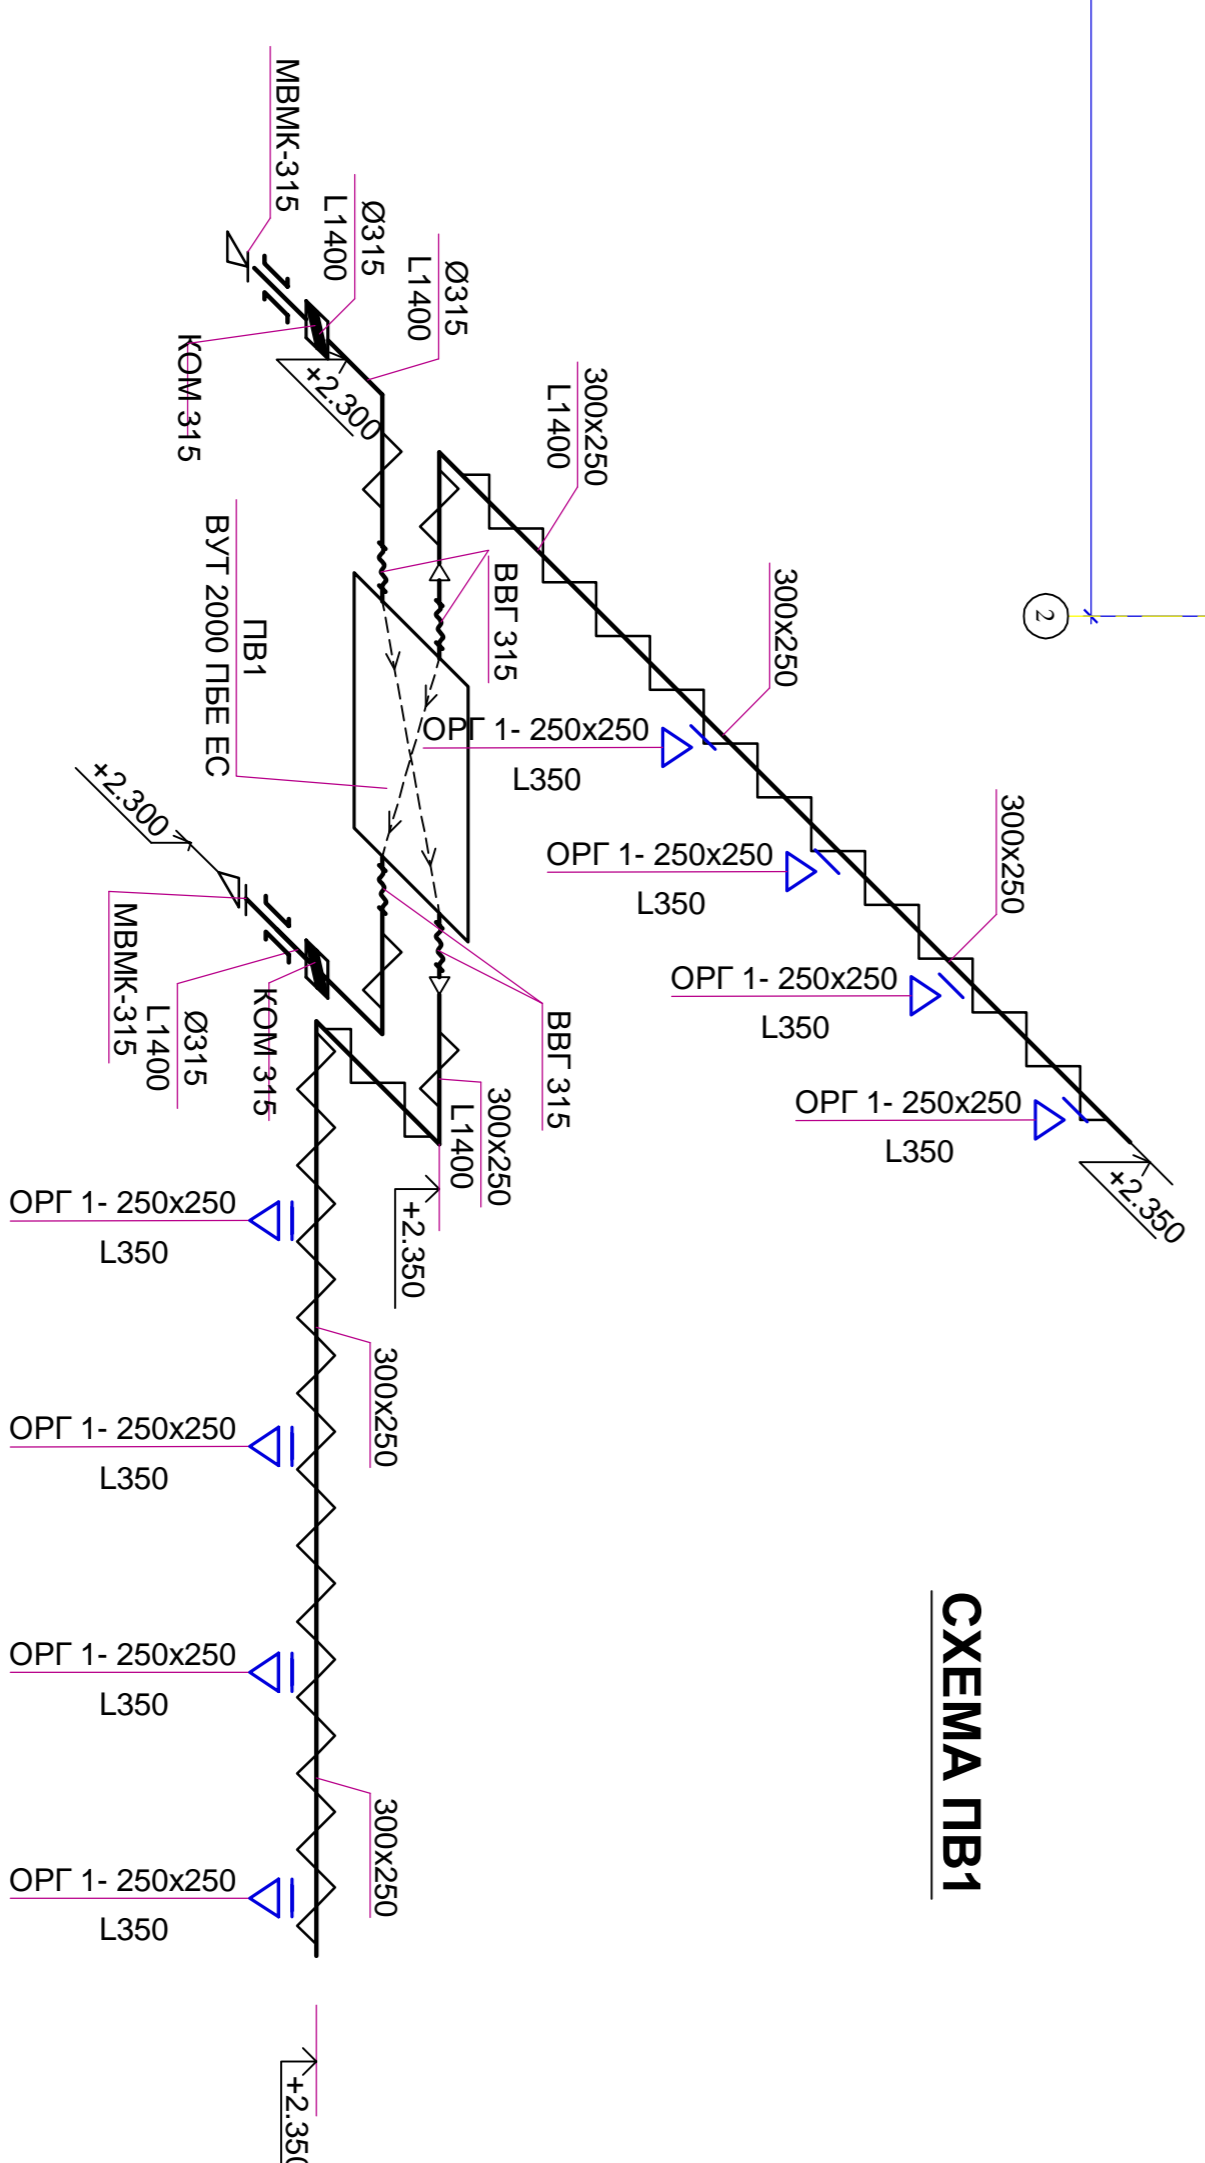

Номер приміщення	Найменування	Площа, м2
I поверх		
1	Коридор	19.0
2	Кімната	17.8
3	Кімната	12.0
4	Кімната	11.4
5	Кімната	12.0
6	Кімната	18.2
7	Роздялальня	16.9
8	Душ	11.3
9	Душ	10.2
10	Роздялальня	8.7
11	Вбиральня	4.0
12	Випалальня	5.0
13	Душ	1.3
14	Кладова	7.9
15	Підсобні приміщення	8.4
16	Душ	1.1
17	Коридор	1.1
18	Службова кімната	21.0
19	Службова кімната	13.4

20	Кабінет	11.1
21	Службова кімната	7.5
22	Службова кімната	8.3
23	Службова кімната	11.8
24	Кладова	1.6
25	Кладова	1.5
26	Кладова	3.9
27	Вбиральня	2.6
28	Випалальня	4.2
29	Роздялальня	10.5
30	Службова кімната	11.8
31	Кладова	14.4
32	Коридор	7.2
33	Кладова	44.6
42	Службова кімната	6.8
43	Вбиральня	4.0
44	Випалальня	4.7
45	Душ	1.3

Номер приміщення	Найменування	Площа, м2
46	Кухня	8.5
47	Кімната	10.6
48	Кімната	10.9
49	Кімната	16.6
50	Кімната	17.0
51	Кімната	11.6
52	Кімната	11.2
53	Коридор	9.1
54	Кімната	11.6
55	Кімната	17.9
56	Кімната	16.2
57	Санвузол	10.3
58	Коридор	4.4
61	Коридор	4.1
62	Санвузол	9.4
63	Кімната	16.4
64	Коридор	16.1
65	Кладова	12.9

66	Кладова	2.0
67	Мойка	2.9
68	Буфет	47.3
69	Вестрибуль	46.4
70	Коридор	16.2
71	Актовий зал	69.6
72	Коридор	20.3
73	Кабінет	17.5
74	Кімната	16.4
75	Кімната	8.1
76	Коридор	2.9
77	Вбиральня	2.9
78	Вбиральня	0.9
79	Коридор	3.2
80	Кімната	10.2
81	Кімната	15.0
82	Коридор	18.5
83	Сходовий марш	15.2
84	Сходовий марш	16.1
84а	Тавбур	1.7
86	Сходовий марш	17.5
Загальна площа приміщень I поверху		941.0

Замовник		Студія	
Заміт. Купчик	Арх. Назаров	Архуш	Архуш
Розробник	Чувак	3	5
Керівник	Москаліна		
Завдання: Проект		План вентиляції підвалу та I поверху	
Кабінеда теплозапобігання і вентиляції		КНУБА АІВ-19	


Атестаційна випускна робота

Термомодернізація Будівлі гуртожитку в місті Чернівці


План вентиляції підвалу та I поверху

КНУБА АІВ-19

План II поверху

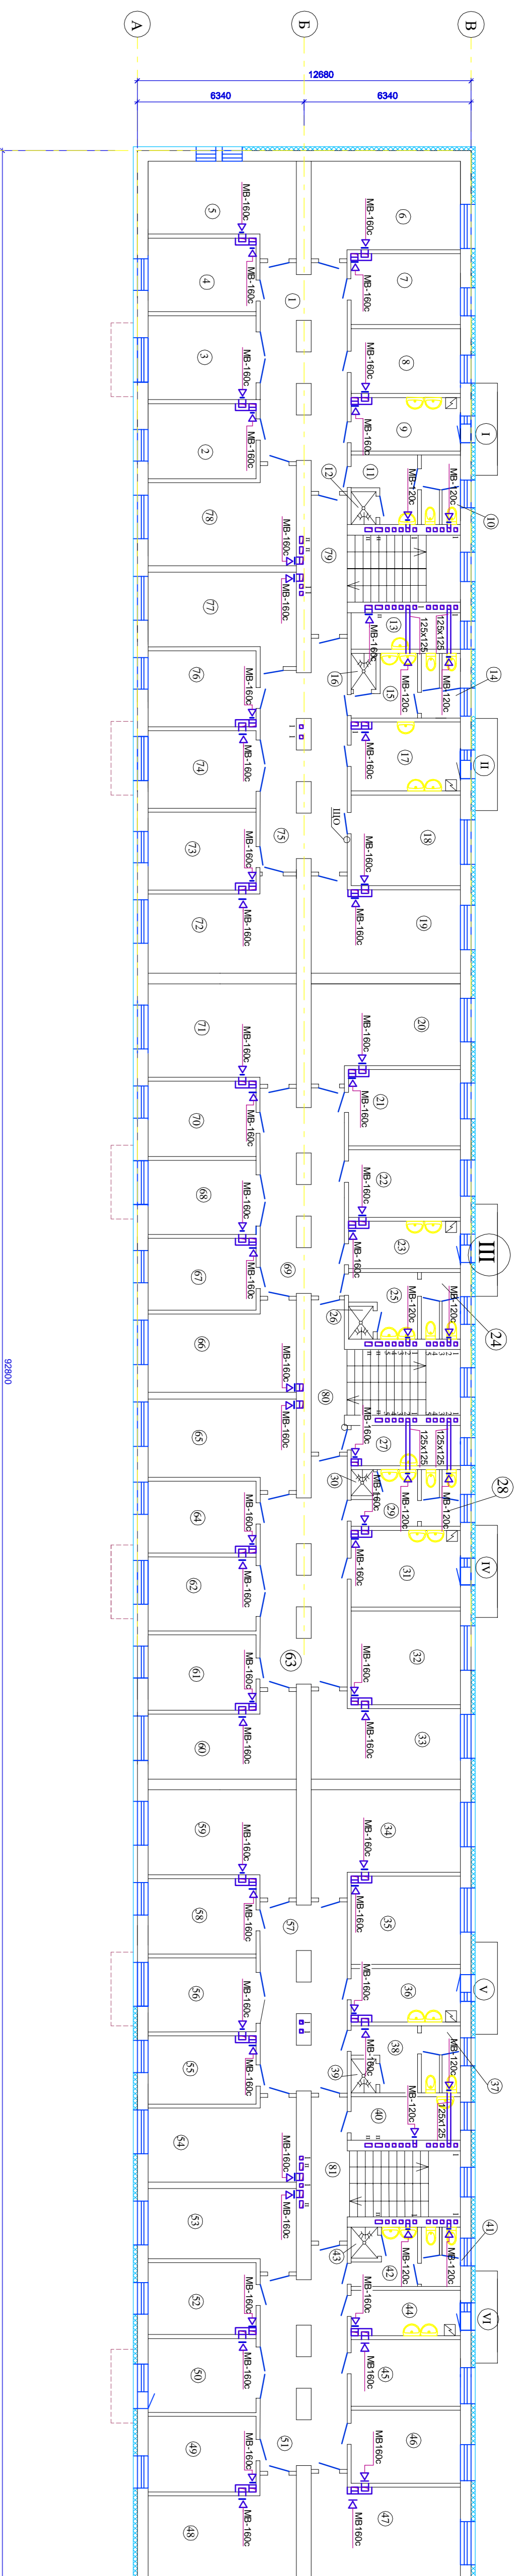

План V поверху

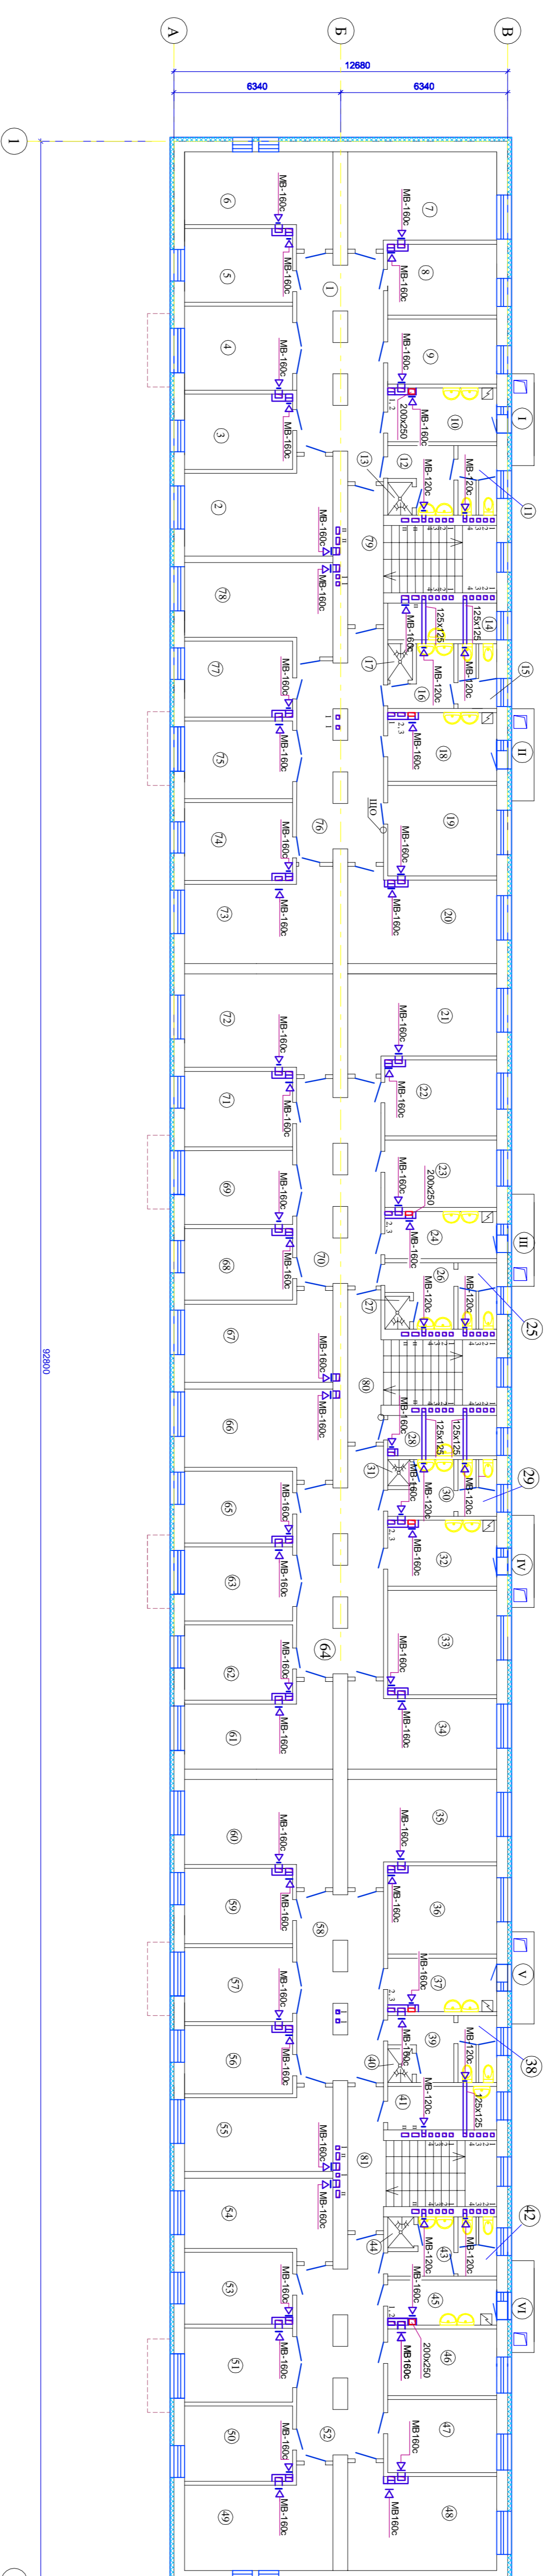

Номер приміщення	Найменування	Площа, м2
1	Коридор	19,4
2	Кімната	11,9
3	Кімната	11,5
4	Кімната	11,3
5	Кімната	17,2
6	Кімната	17,7
7	Кімната	11,2
8	Кімната	10,3
9	Кухня	8,4
10	Вбиральня	3,8
11	Вбиральня	5,1
12	Душ	1,3
13	Підсобне приміщення	7,3
14	Вбиральня	5,4
15	Вбиральня	3,9
16	Душ	1,3
17	Кухня	8,2

18	Кімната	15,4
19	Кімната	17,5
20	Кімната	17,4
21	Кімната	11,4
22	Кімната	10,2
23	Кухня	8,4
24	Вбиральня	3,9
25	Вбиральня	5,1
26	Душ	1,2
27	Підсобне приміщення	7,2
28	Вбиральня	3,7
29	Вбиральня	5,5
30	Душ	1,2
31	Кухня	9,4
32	Вбиральня	13,5
33	Кімната	17,1
34	Кімната	18,1
35	Кімната	15,3
36	Кухня	7,9
37	Вбиральня	3,6
38	Вбиральня	5,6


Номер приміщення	Найменування	Площа, м2
39	Душ	1,1
40	Підсобне приміщення	7,6
41	Вбиральня	3,7
42	Вбиральня	5,2
43	Душ	1,3
44	Кухня	8,2
45	Кімната	10,3
46	Кімната	11,1
47	Кімната	17,1
48	Кімната	18,0
49	Кімната	11,1
50	Кімната	11,8
51	Коридор	19,2
52	Кімната	11,8
53	Кімната	17,4
54	Кімната	18,1
55	Кімната	11,4
56	Кімната	11,4
57	Коридор	18,5

58	Кімната	10,7
59	Кімната	17,6
60	Кімната	16,8
61	Кімната	11,7
62	Кімната	11,4
63	Коридор	18,4
64	Кімната	11,7
65	Кімната	18,4
66	Кімната	18,1
67	Кімната	11,7
68	Кімната	11,6
69	Коридор	19,1
70	Кімната	11,9
71	Кімната	17,5
72	Кімната	16,5
73	Кімната	11,9
74	Кімната	11,5
75	Коридор	19,3
76	Кімната	11,6
77	Кімната	18,5

Номер приміщення	Найменування	Площа, м2
78	Кімната	18,2
79	Сходиний марш	19,3
80	Сходиний марш	18,2
81	Сходиний марш	17,3
I	Рядковий	1,1
II	Рядковий	1,1
III	Рядковий	1,1
IV	Рядковий	1,1
V	Рядковий	1,1
VI	Рядковий	1,1
Звільнена площа приміщень II поверху		943,6

Замовник		Студія		Дата	
Зам. Київск	Арх. Надолі	Архус	Архус	14.02.27	14.02.27
Розробник	Чурик	Архус	Архус	14.02.27	14.02.27
Керівник	Москаліна	Архус	Архус	14.02.27	14.02.27
Зам. Чернівці	Продюс	Архус	Архус	14.02.27	14.02.27
Термомодернізація Будівлі групової в місті Чернівці					
План вентиляцій підвалу та I поверху					
КНУБА 47В-19					

ВН1, ВН4, ВН14, ВН15, ВН26, ВН27

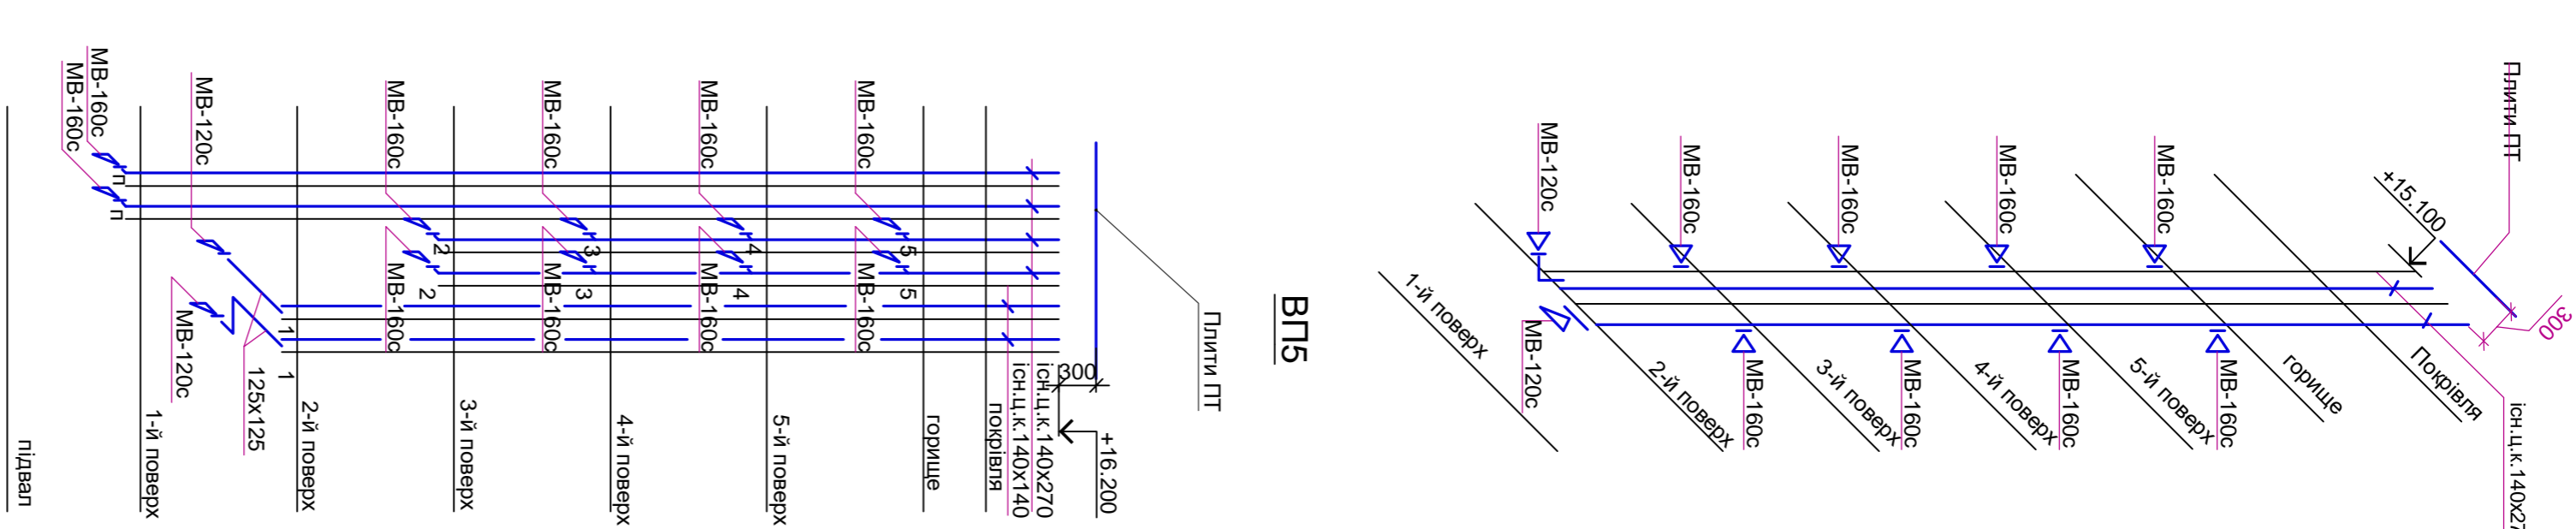

Кафедра теплозапобігання і вентиляції

Автоматизація будівлі групової

в місті Чернівці

План вентиляцій підвалу та I поверху