

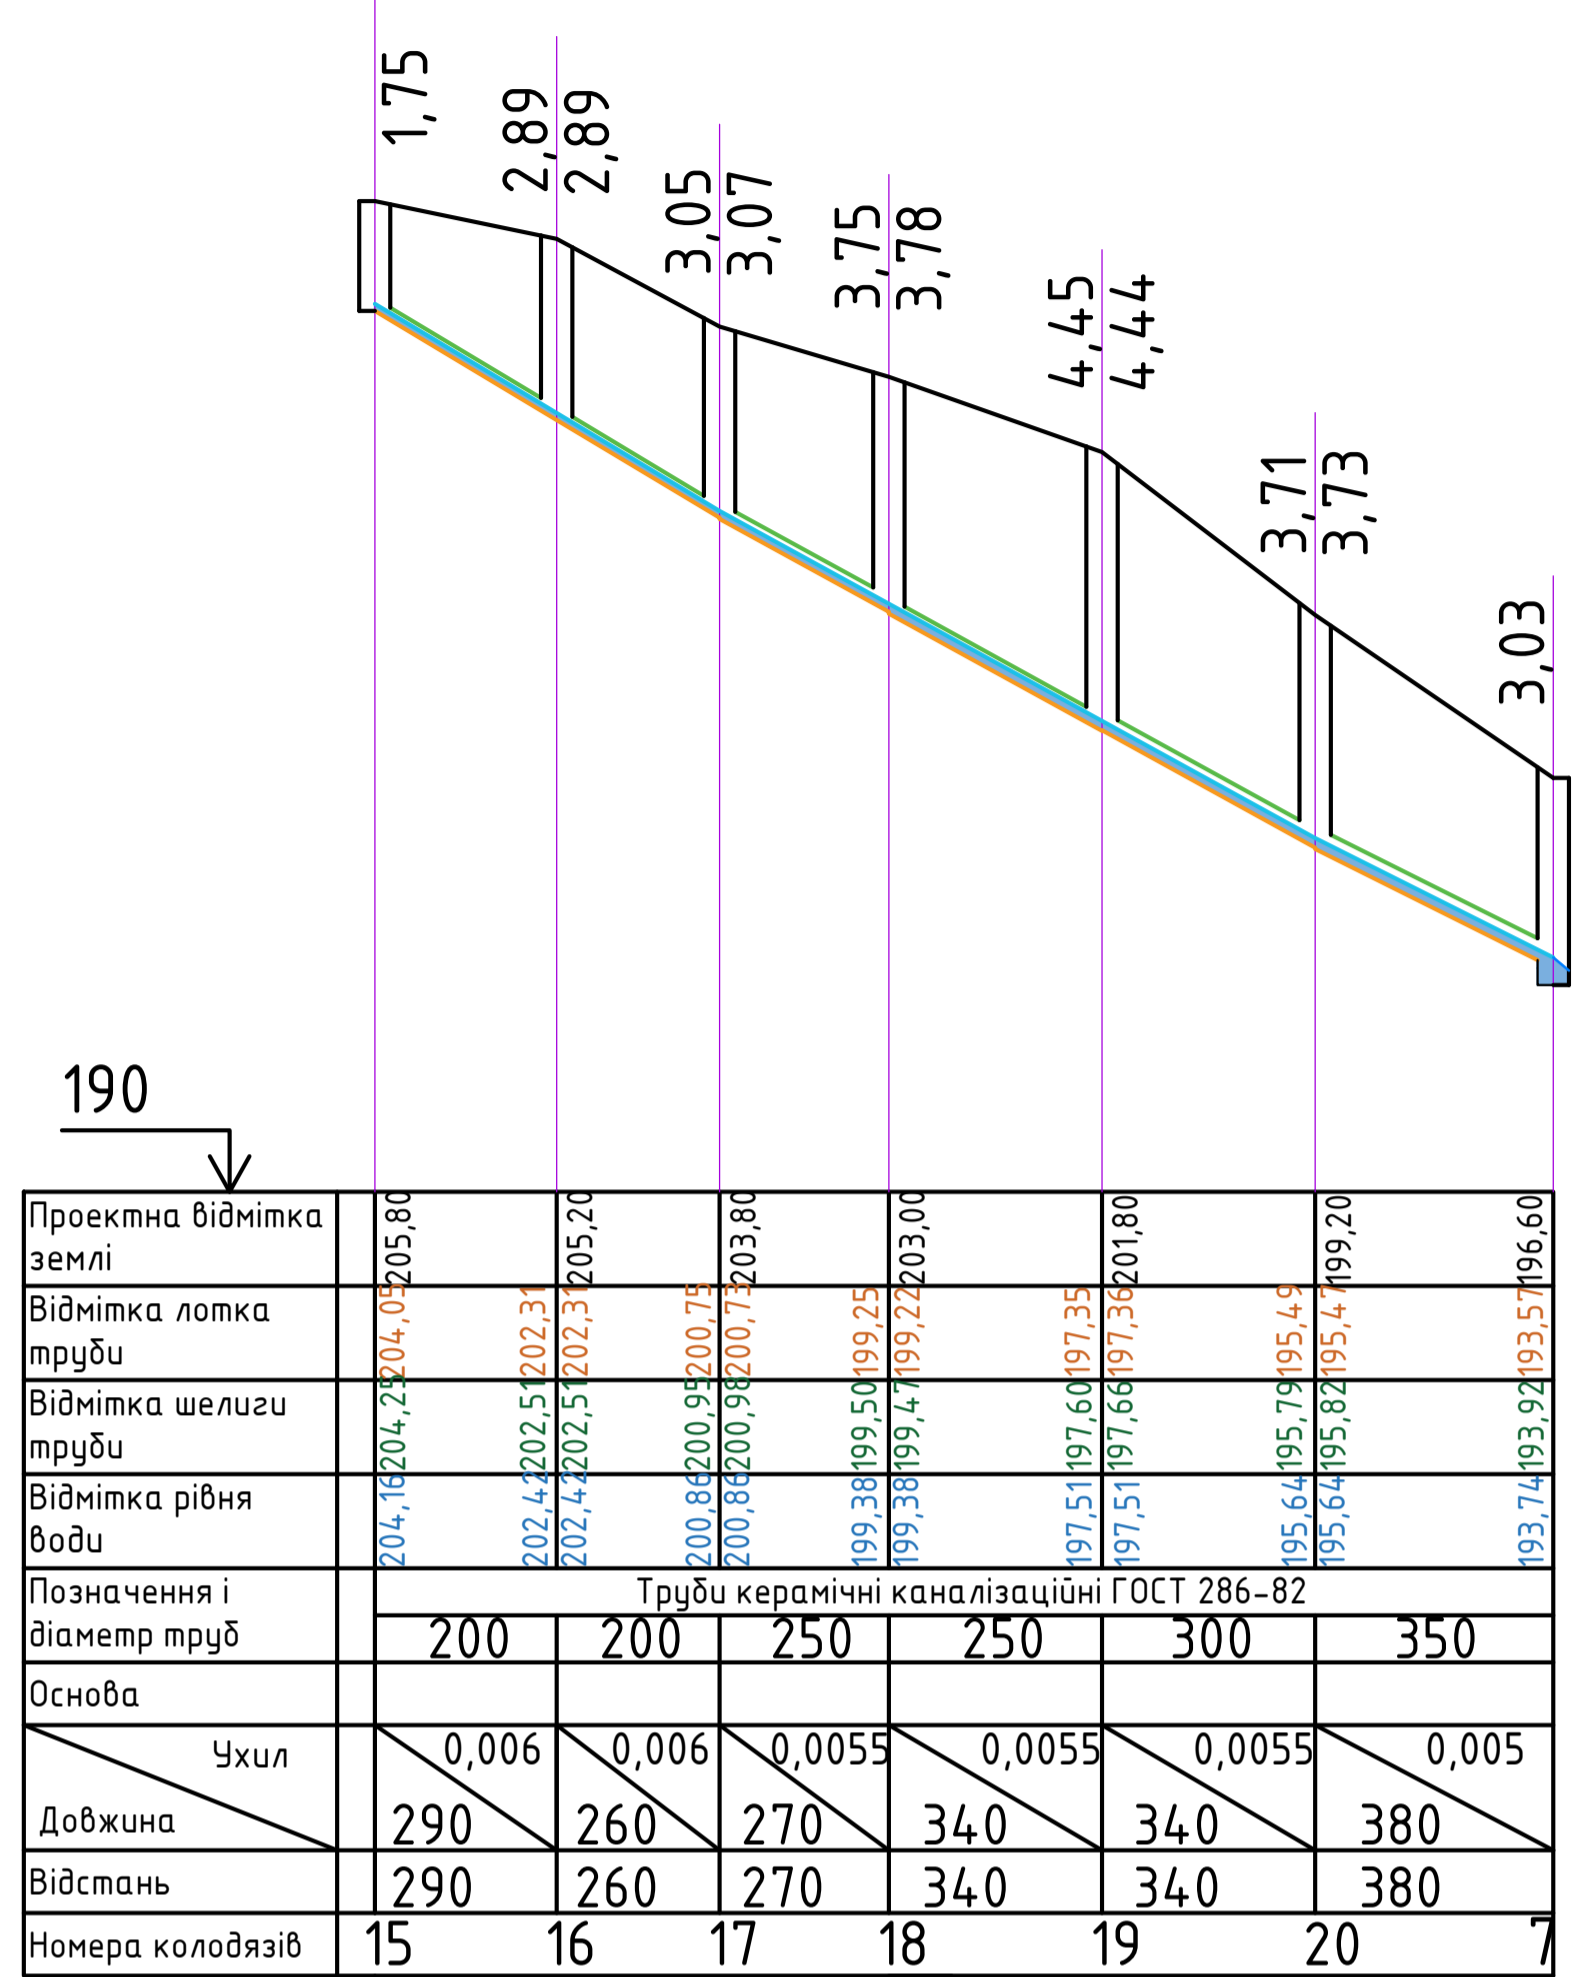
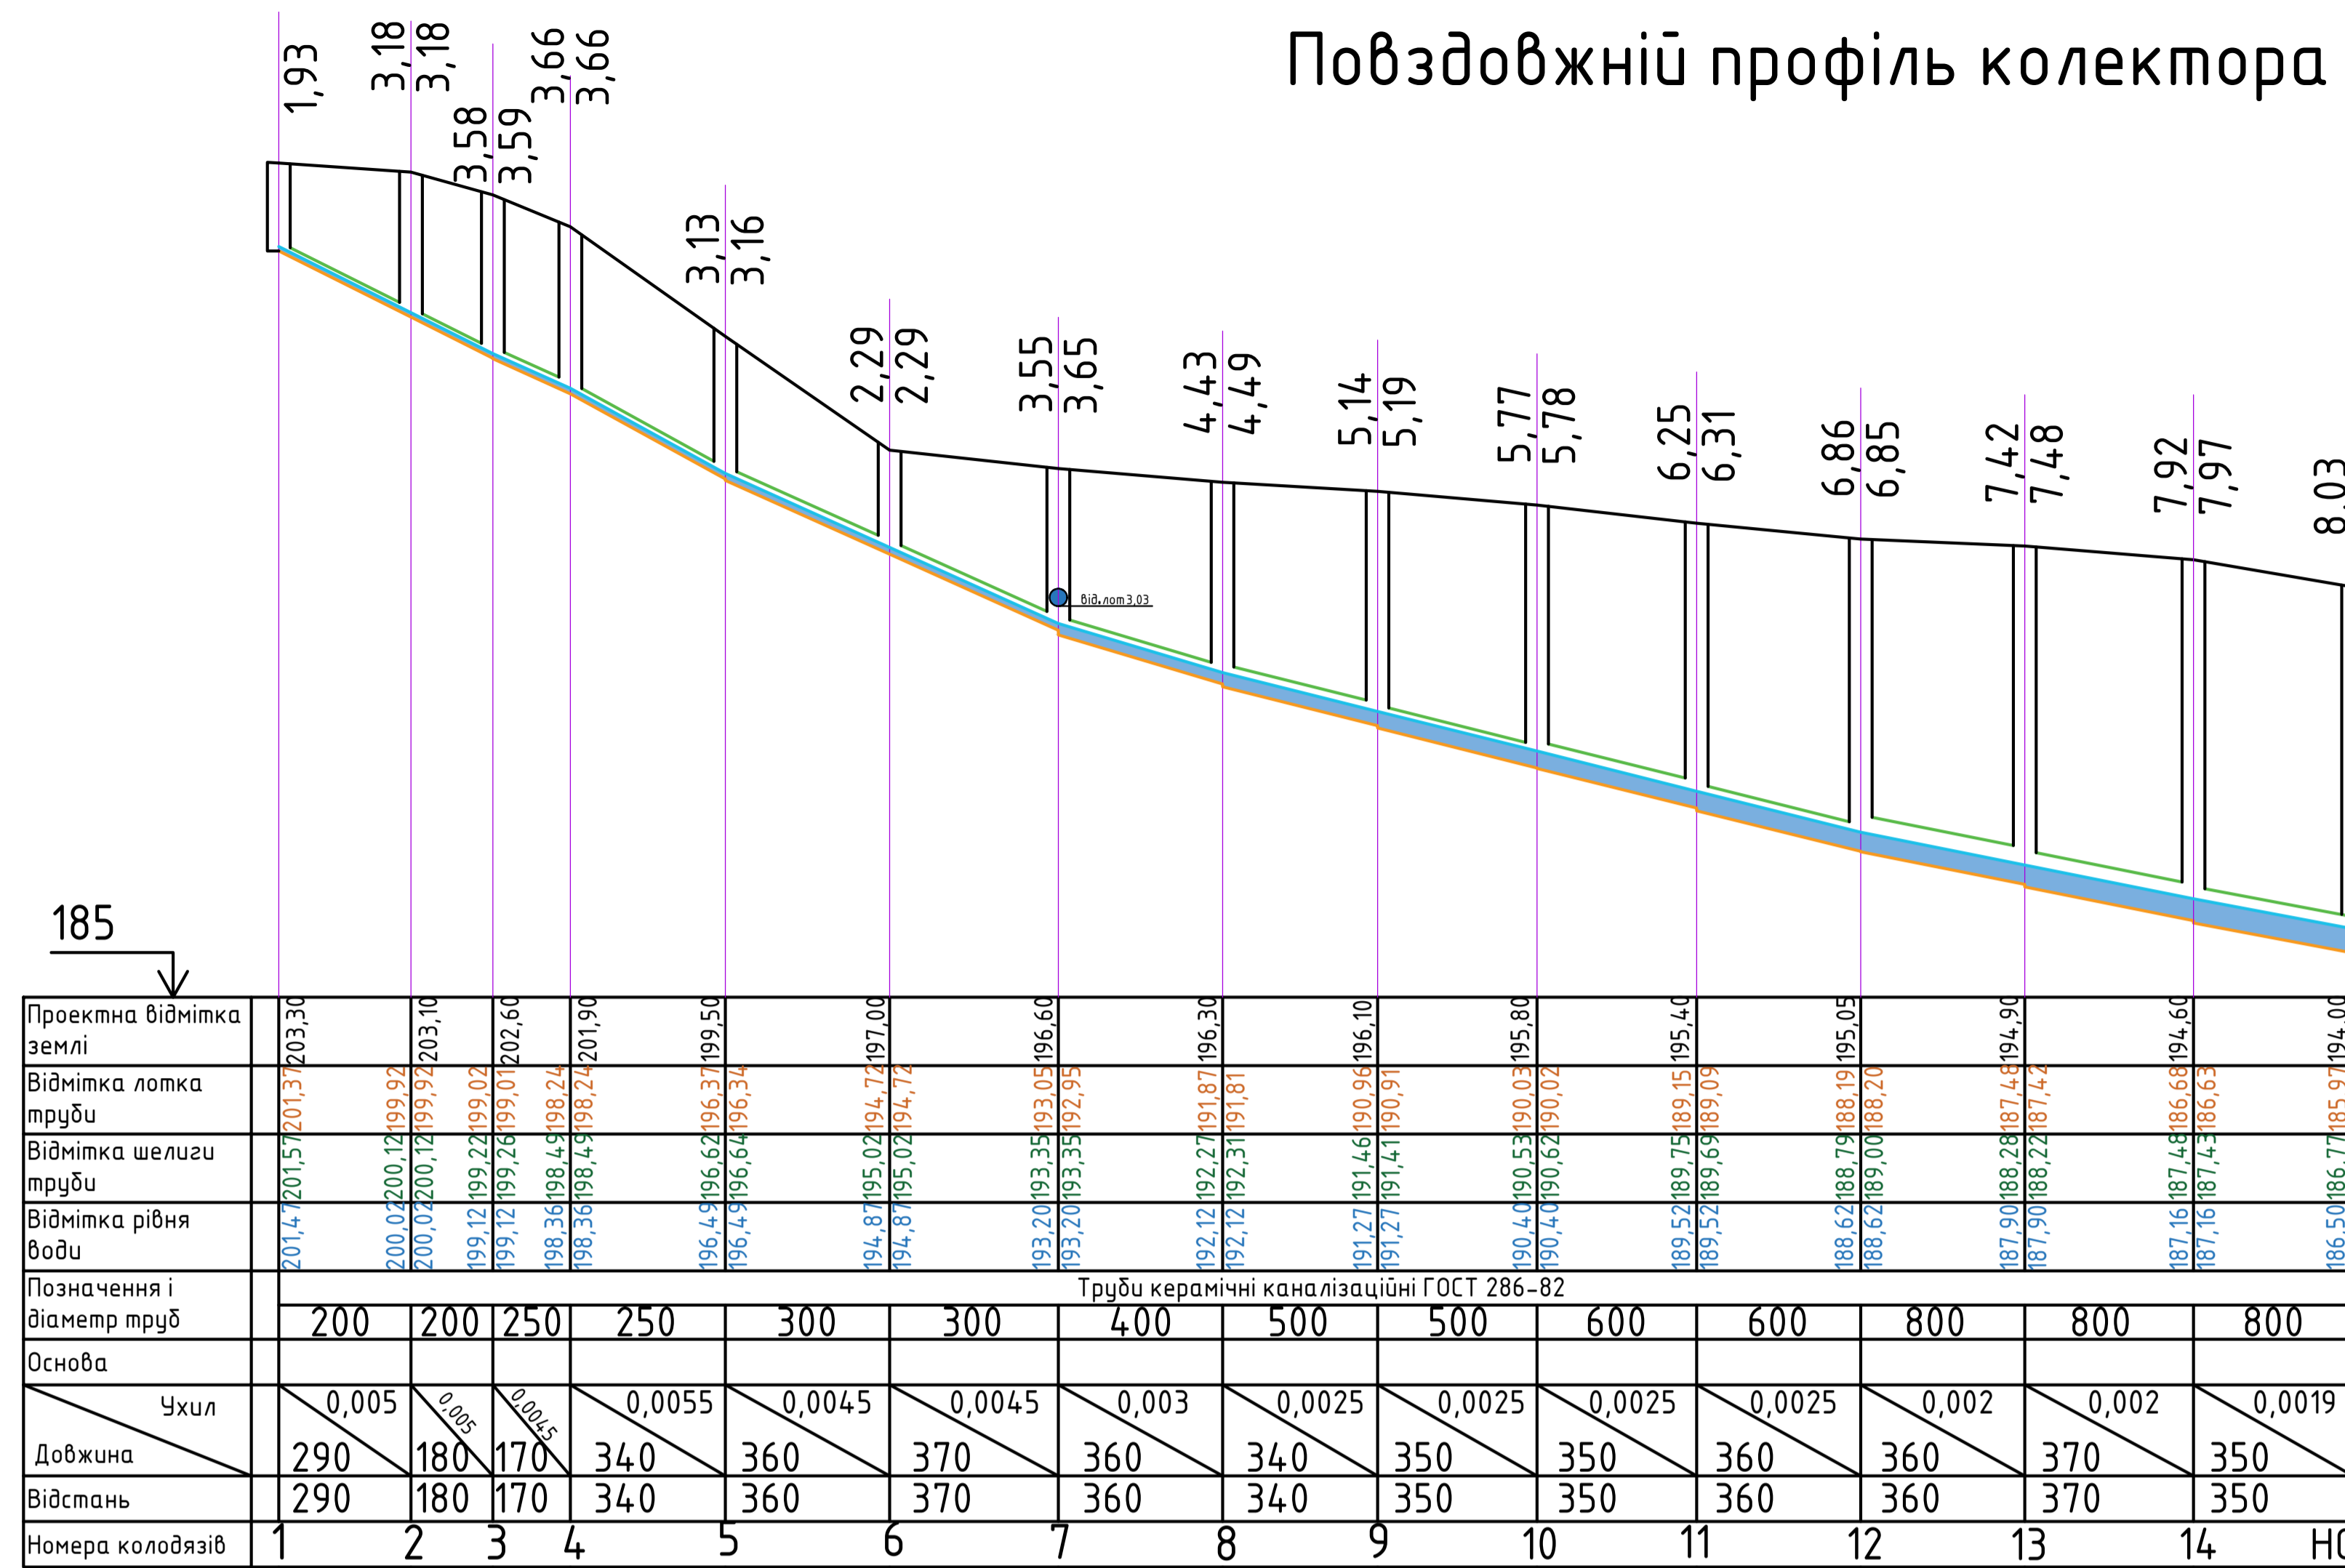
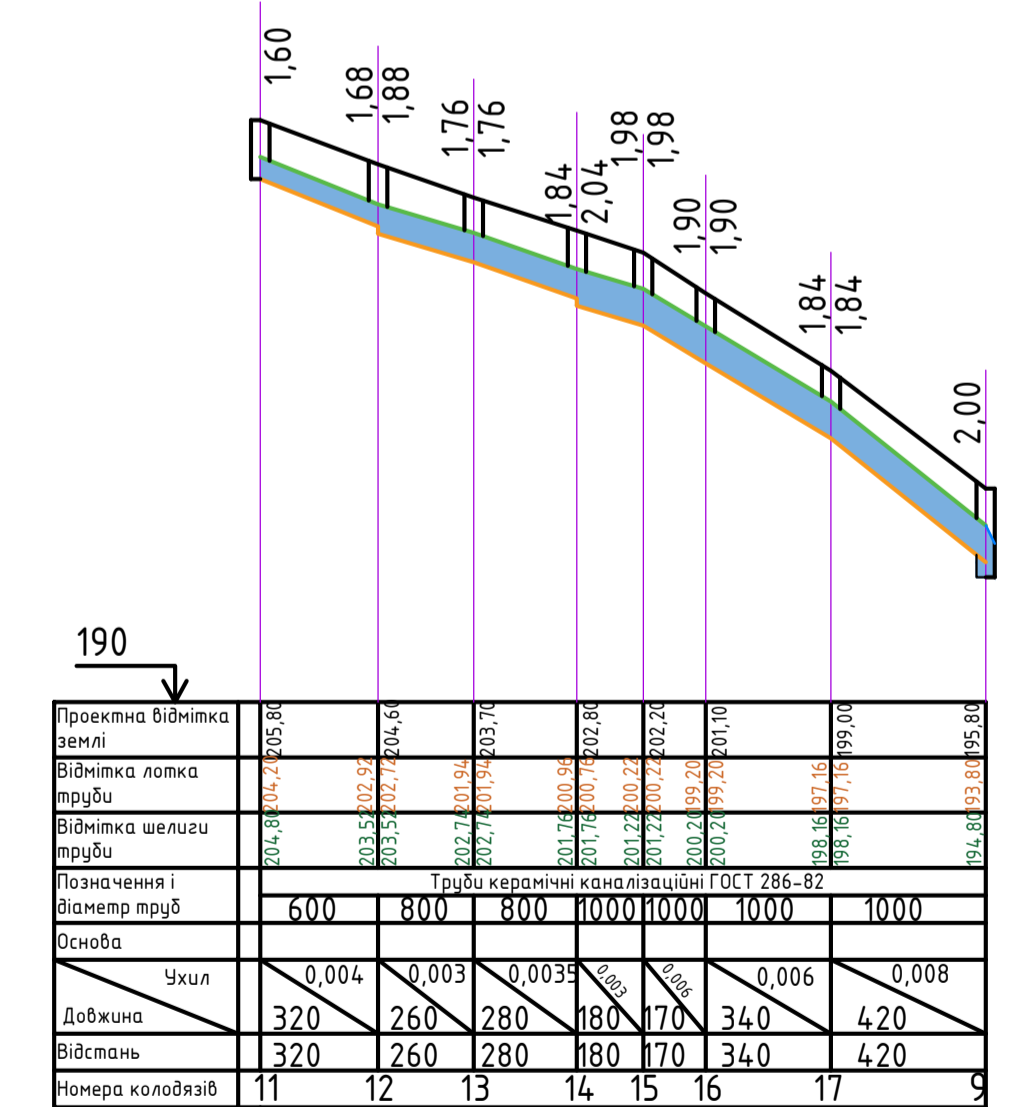


## Повздовжній профіль колектора побутової мережі

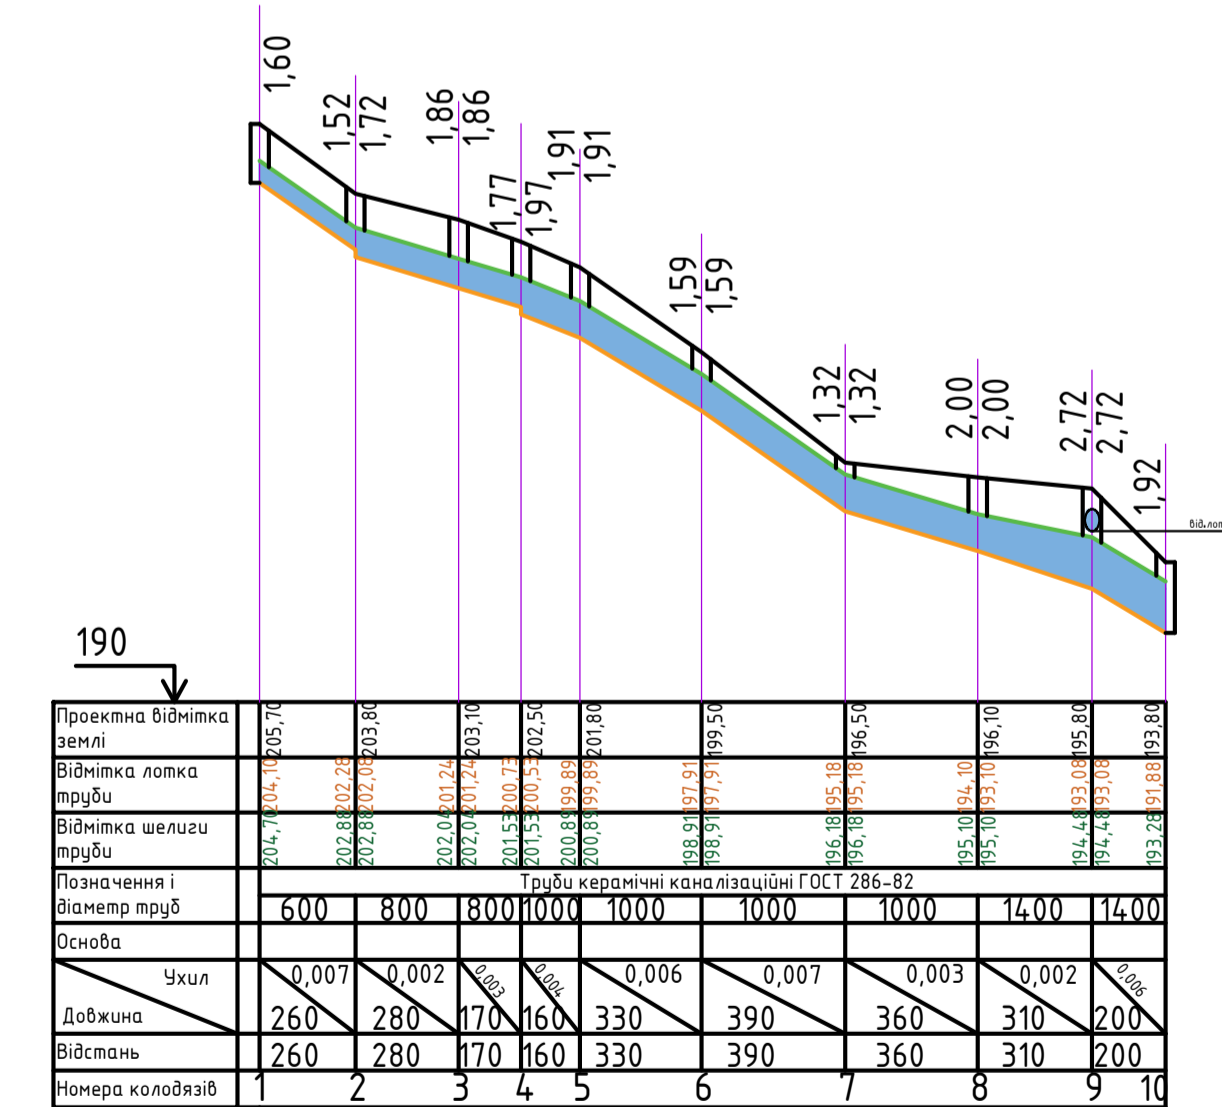

## Повздовжній профіль колектора дощової мережі

### Генплан міста М 1:10000

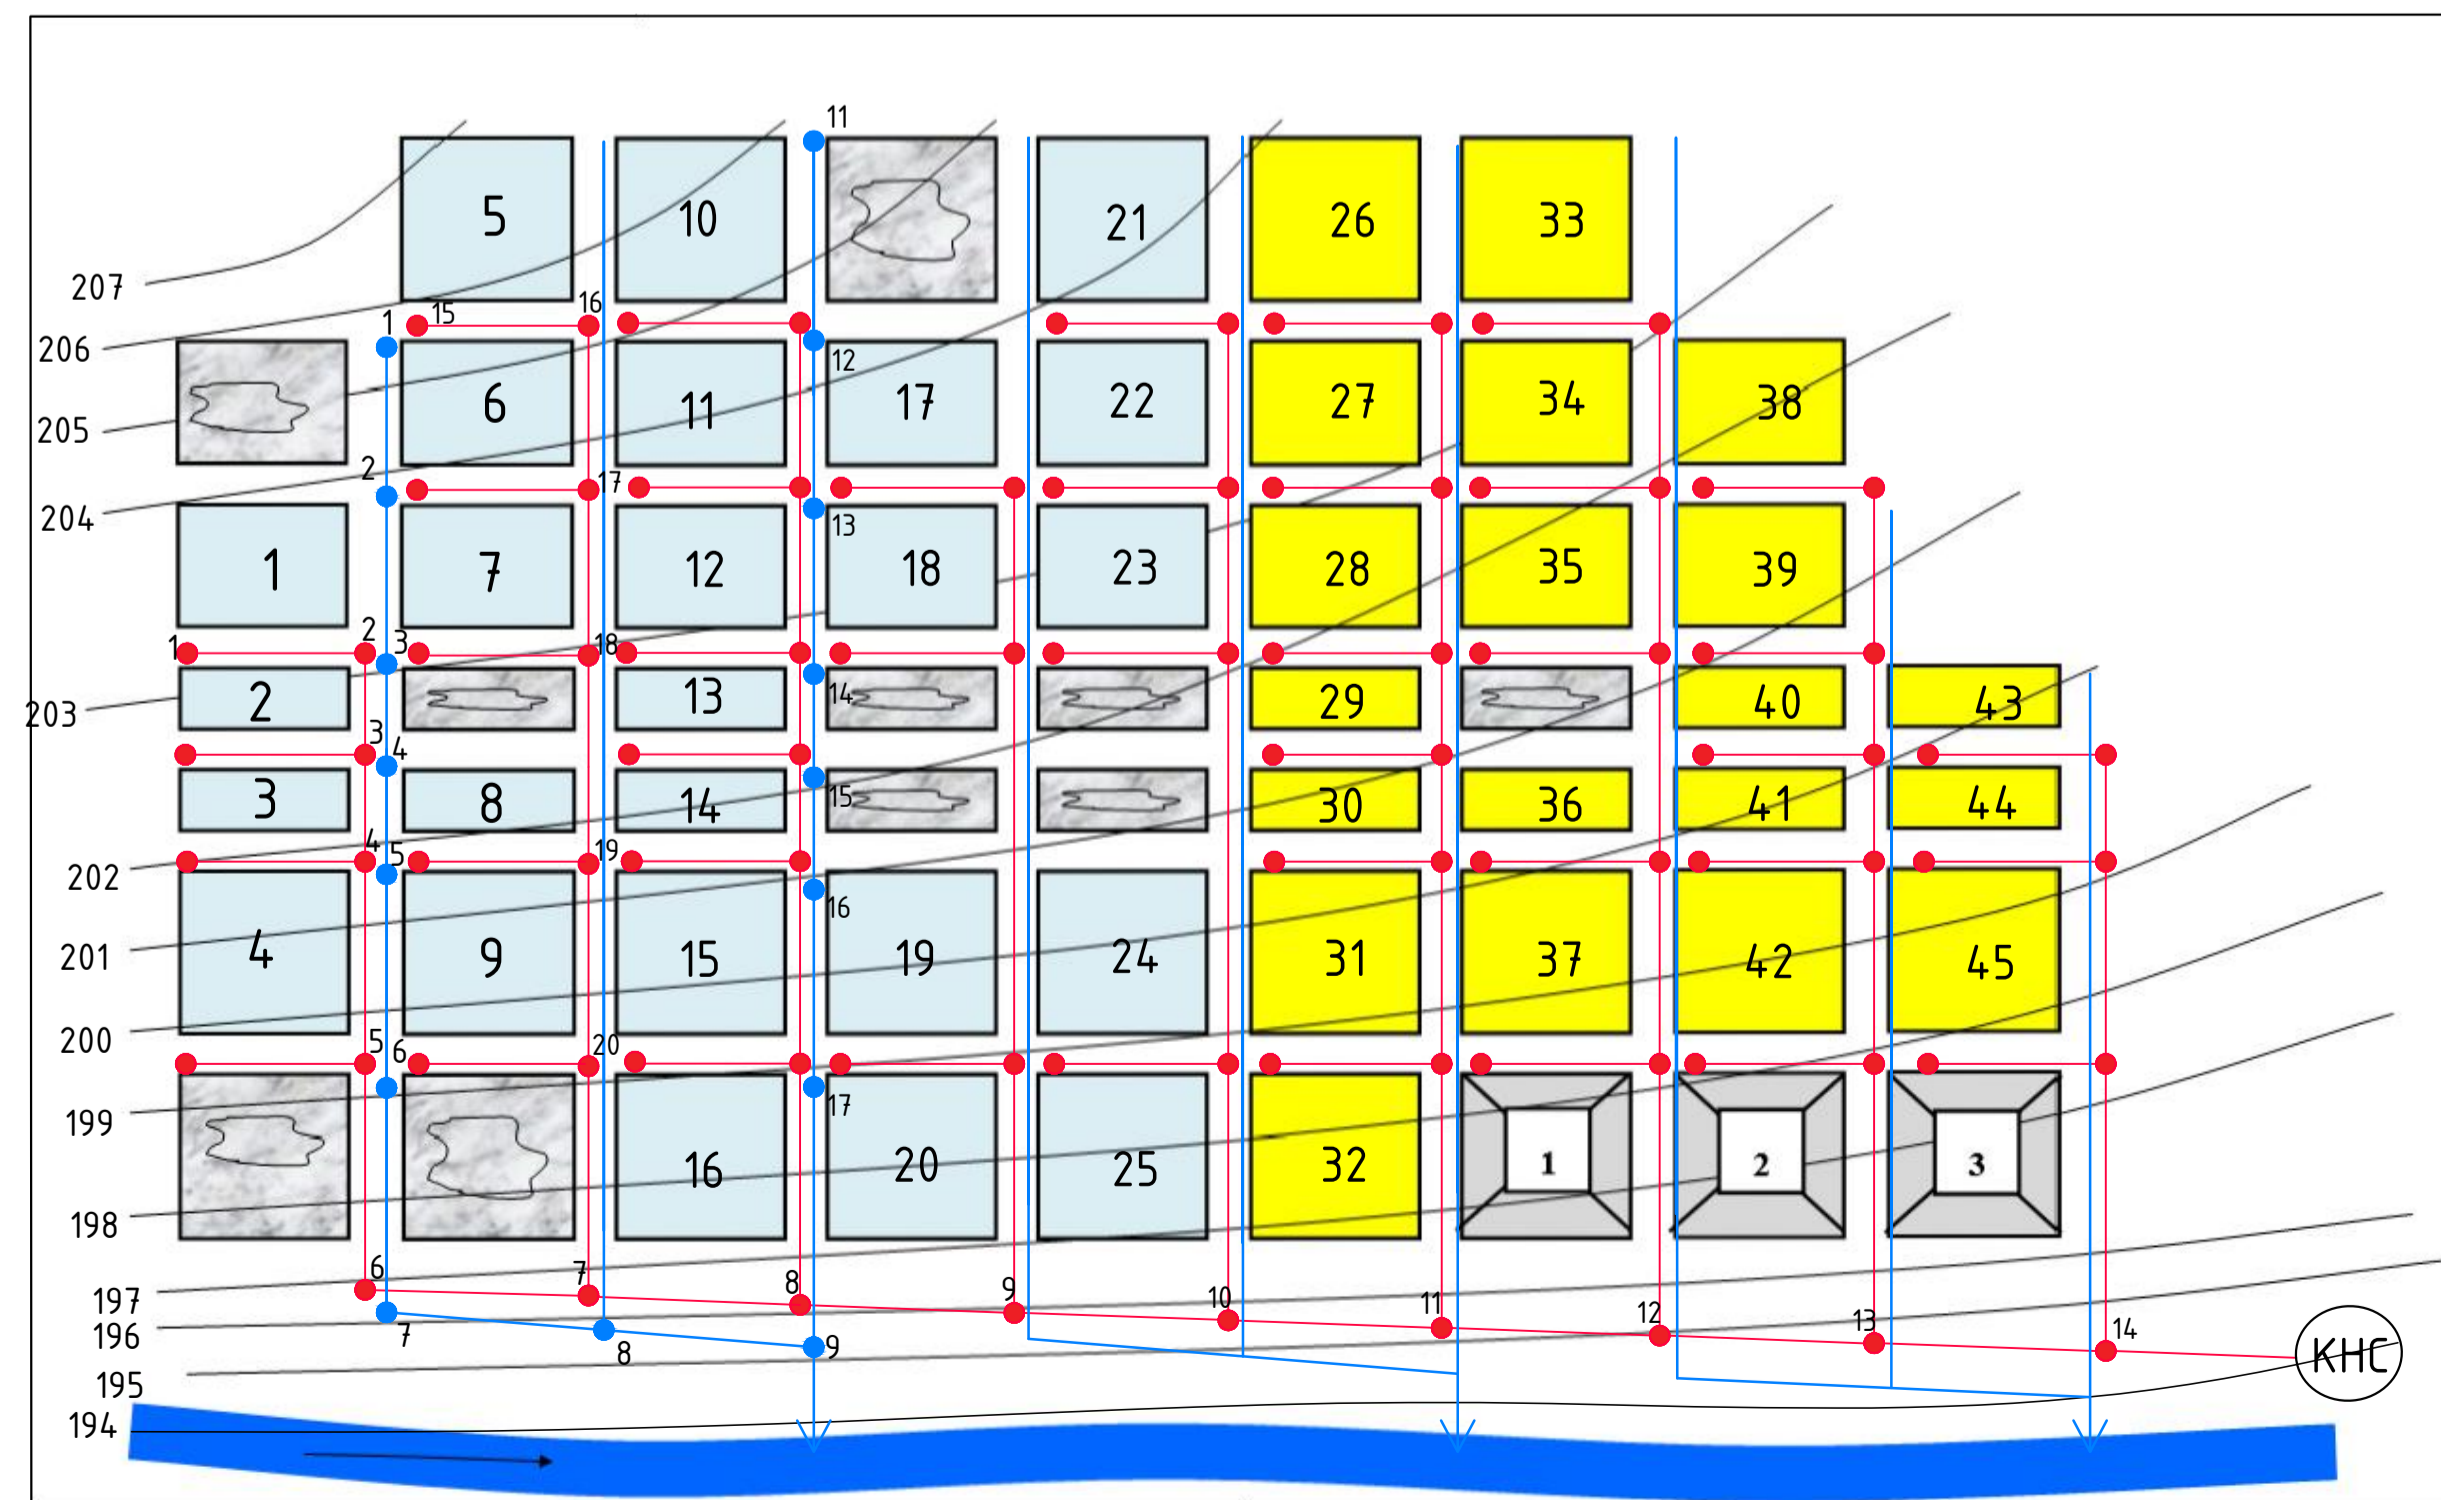

### Умовні позначення

- Житлові квартали 1-го району
- Житлові квартали 2-го району
- Підприємства
- Каналізаційна насосна станція
- Траса побутової мережі
- Траса дощової мережі

## КВАЛІФІКАЦІЙНА РОБОТА

Кафедра водопостачання та водовідведення				Стадія	Лист	Листів	
Проектування системи водовідведення та очищення стічних вод для умовного міста				КР	1	6	
Розробив:	Манойлов Д.А.	Керівав:	Нещепор О.М.	КНУБА-2025			
Зав.кафед.	Хоружий В.П.	ФІСЕ, гр.ВВ-21				Формат	A1