

Міністерство освіти і науки України
Київський національний університет будівництва і архітектури
Архітектурний факультет
Кафедра дизайну

КВАЛІФІКАЦІЙНА ВИПУСКНА РОБОТА
НА ЗДОБУТТЯ ОСВІТНЬОГО СТУПЕНЯ БАКАЛАВРА

на тему:

“Дизайн інтер'єрів приміщень молодіжного центру дозвілля”

Проектна частина

Виконала: ст. гр. ДН-20-2 Ігнатенко Юлія
Керівник роботи: доцент, кандидат архітектури
Хараборська Ю.О.

Київ - 2024


Склад проекту

№	Назва	Масштаб
1	Титульний лист	-
2	Склад проекту	-
Розробка інтер'єру приміщення		
3	План поверху; Експлікація приміщень; Перспективні зображення ІТ-офісу; Ситуаційний план	Лінійний
4	План демонтажу; Експлікація приміщень; Умовні позначення	Лінійний
5	План монтажу; Експлікація приміщень; Умовні позначення	Лінійний
6	План розташування меблів та обладнання; Специфікація меблів та обладнання; Експлікація приміщень; Умовні позначення	Лінійний
7	План розташування меблів та обладнання; Специфікація меблів та обладнання; Експлікація приміщень; Умовні позначення	Лінійний
8	План підлоги; Специфікація підлогового покриття; Експлікація приміщень	Лінійний
9	План стелі; Експлікація приміщень	Лінійний
10	План освітлення; Специфікація освітлювальних приладів; Експлікація приміщень	Лінійний
11	Розгортки А-Г; Розгортки 6-8; Розгортки Г-А; Розгортки 8-6; Вузол 1	1:100; 1:10
12	Розгортки 1-4; Розгортки 5-6; Розгортки 6-7	1:100
13	Перспективне зображення. Глядацька зала вид зі сцени	-
14	Перспективне зображення. Глядацька зала вид на сцену	-
15	Перспективне зображення. Глядацька зала після трансформації (Кімната для тренувань)	-
16	Перспективне зображення. Схема трансформації глядацької зали	-

№	Назва	Масштаб
17	Перспективне зображення. Зона очікування (Об'єкт розробки)	-
18	Перспективне зображення. Зона очікування	-
19	Перспективне зображення. Зона очікування	-
Розробка обладнання		
20	Вид спереду; Вид збоку; Вид зверху	Лінійний
21	Роріз 1-1; Розріз 2-2; Вузол 1	1:20; 1:1
22	Вузол 2; Вузол 3; Специфікація кріплень та матеріалів	1:1
23	Проекція шафи; Проекція елементів 1-2; Проекція елементів 3-4	Лінійний
24	Проекція елементів 5-10; Проекція елементів 11-25	Лінійний
25	Ергономічна схема	Лінійний
26	ЗД модель	-
27	ЗД модель	-

						Дизайн приміщень молодіжного центру дозвілля			
						Розробка інтер'єру приміщення	Стадія	Маса	Масштаб
Зм.	Кільк.	Аркуш	№ док.	Підпис	Дата	у			
Виконала	Ігнатенко								
Перевірила	Хараборська				Аркуш	2	Аркушів	27	
						Склад проекту	ДН-20-2		


План поверху

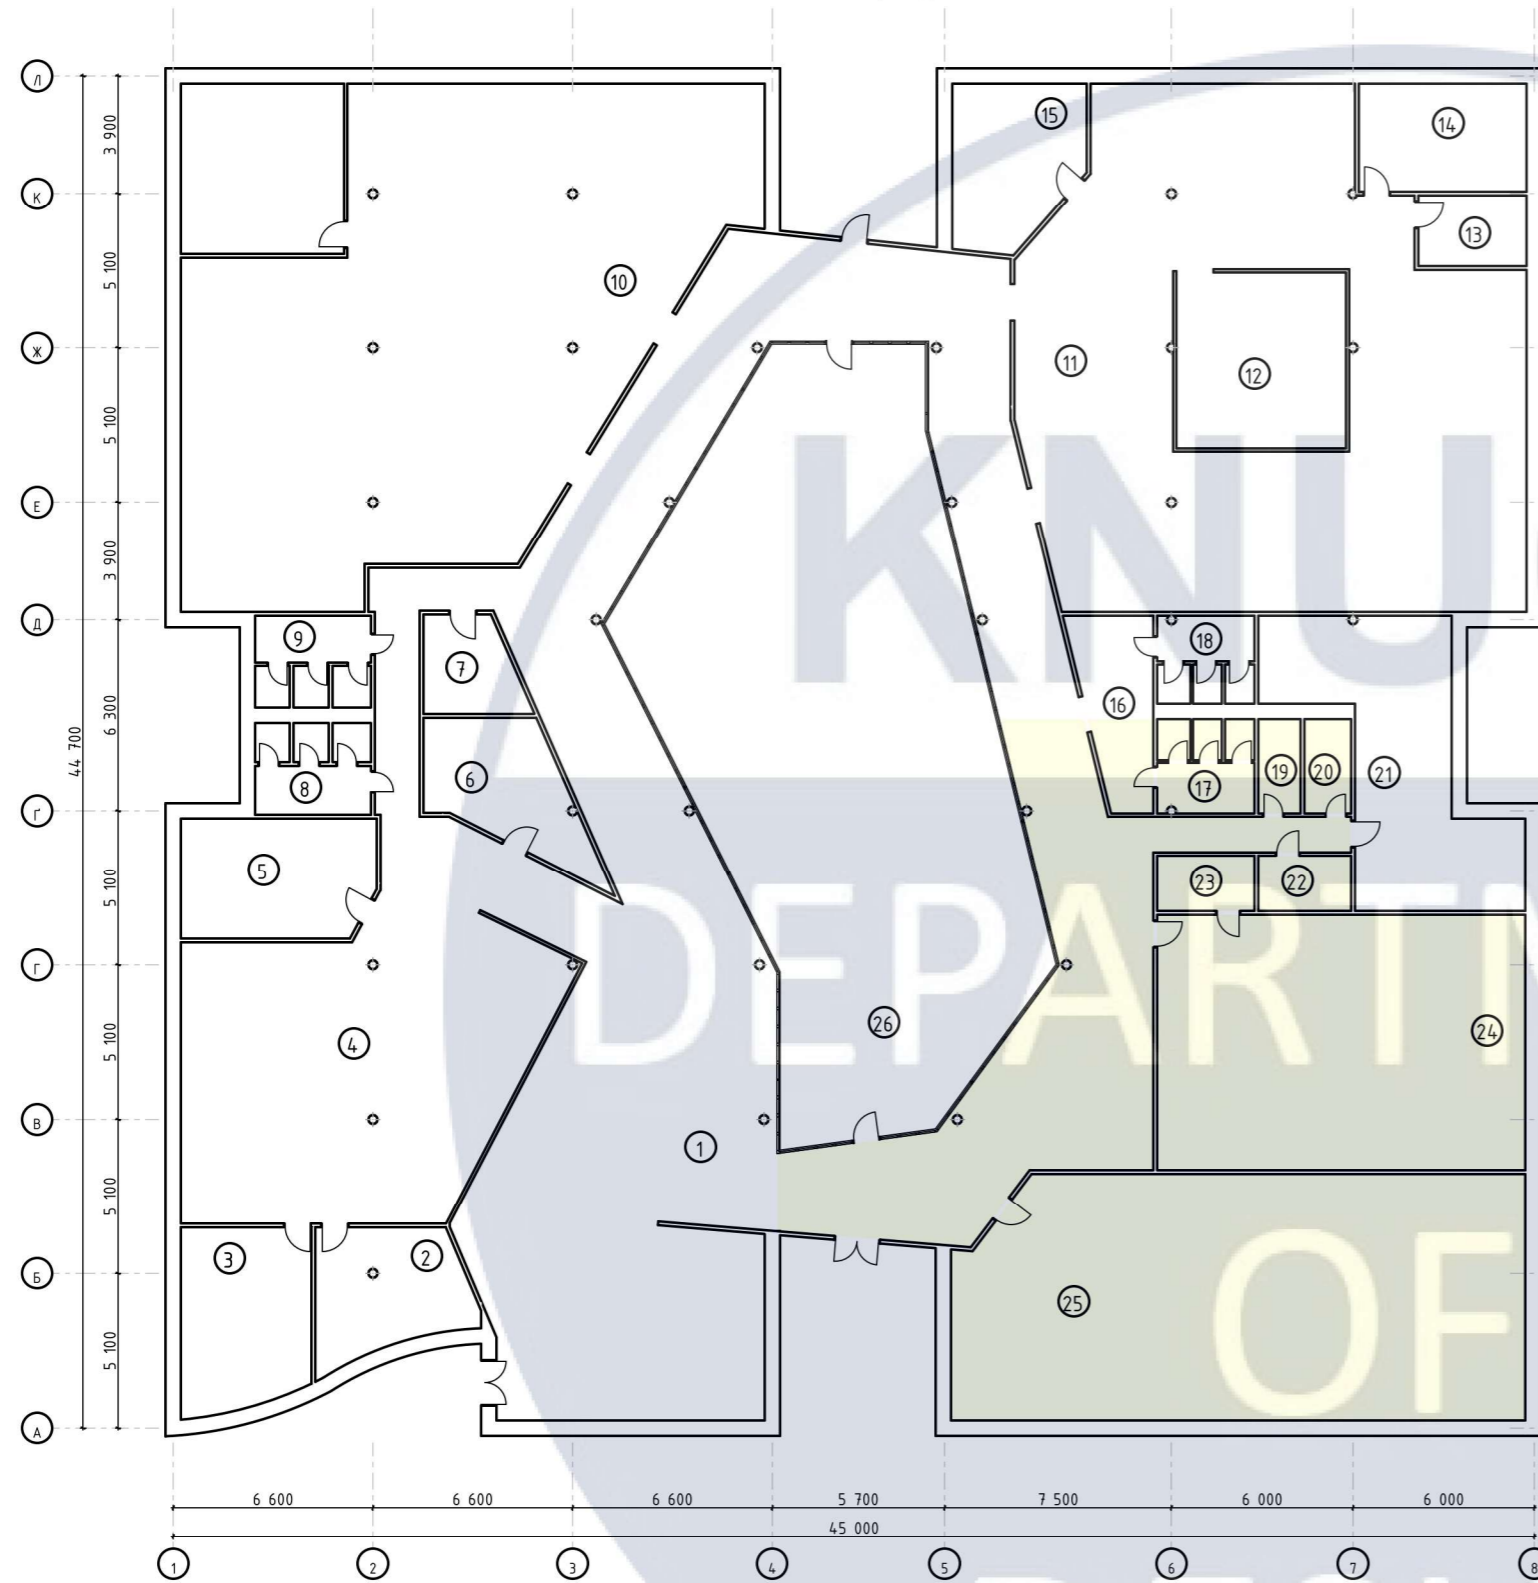


Експлікація приміщень

№	Зона	Площа
1	Хол 1	4,09,76м ²
2	Кабінет1	19,98 м ²
3	Кабінет2	25,47 м ²
4	Коворкінг 1	110,83 м ²
5	Кімната для переговорів 1	25,01 м ²
6	Комора 1	19,78 м ²
7	Комора 2	9,70 м ²
8	Туалет 1	11,61 м ²
9	Туалет 2	11,61 м ²
10	Коворкінг 2	263,66м ²
11	Коворкінг 3	215,20 м ²
12	Кімната для переговорів 2	32,84 м ²
13	Комора 3	8,39 м ²
14	Кабінет 3	19,91 м ²
15	Кабінет 4	21,80 м ²
16	Хол 2	14,34 м ²
17	Туалет 3	9,65 м ²
18	Туалет 4	9,65 м ²
19	Гардеробна 1	4,56 м ²
20	Гардеробна 2	4,56 м ²
21	Спортзал	47,89 м ²
22	Комора 4	5,75 м ²
23	Комора 5	5,75 м ²
24	Конференц-зал	102,52м ²
25	Трапезна	149,87м ²
26	Патіо	238,49м ²
Загальна площа		1798,57 м ²

Ситуаційний план

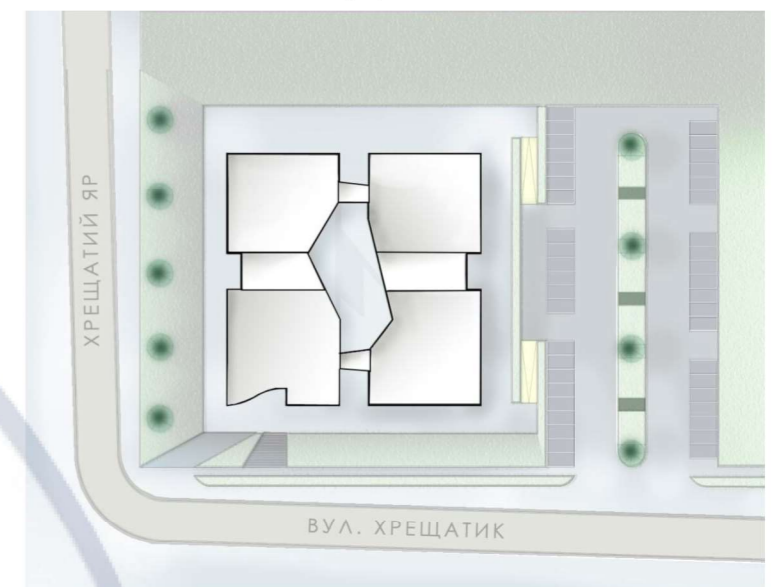


Перспективні зображення ІТ-офісу

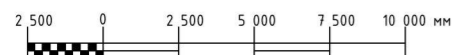

Дизайн приміщень молодіжного центру дозвілля

Зм.	Кільк.	Аркуш	№ док.	Підпис	Дата	Розробка інтер'єру приміщення		
Виконала			Ігнатенко			Стадія	Маса	Масштаб
Перевірила			Хараборська			У		
						Аркуш	3	Аркушів 27
План поверху; Експлікація приміщень; Перспективні зображення ІТ-офісу; Ситуаційний план						ДН-20-2		

План демонтажу

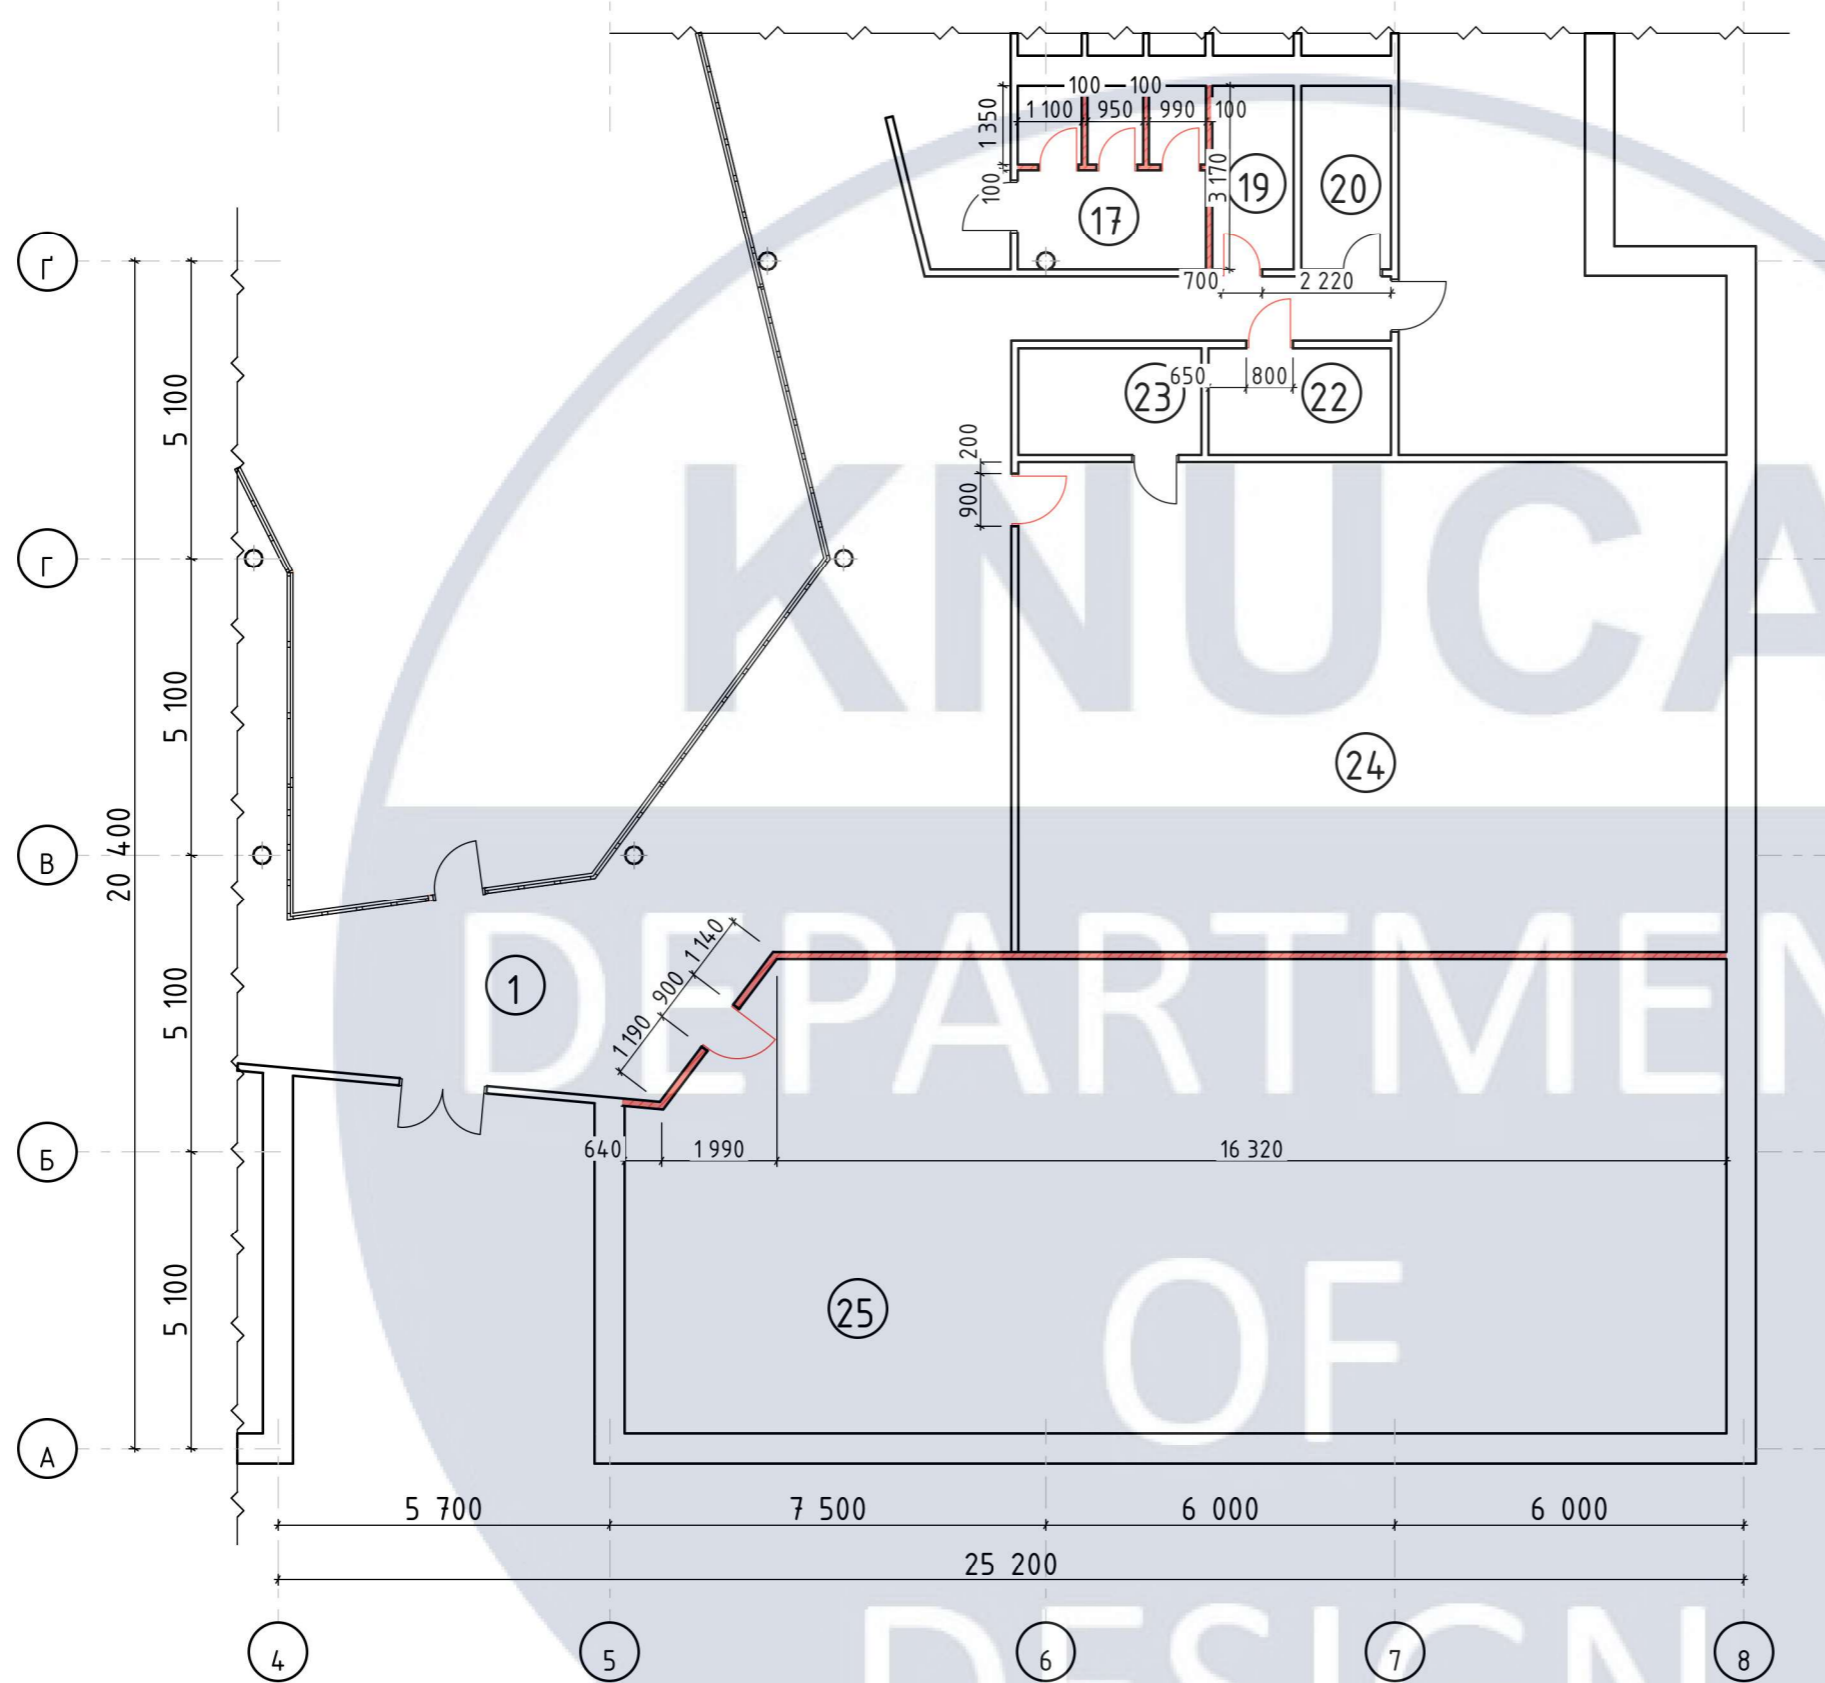


Умовні позначення

	Існуючі стіни
	Демонтаж стін
	Демонтаж дверей

Експлікація приміщень

№	Зона	Площа
1	Хол 1 (фрагмент)	105,57м ²
17	Туалет 3	9,65 м ²
19	Гардеробна 1	4,56 м ²
20	Гардеробна 2	4,56 м ²
22	Комора 4	5,75 м ²
23	Комора 5	5,75 м ²
24	Конференц-зал	102,52м ²
25	Трапезна	149,87м ²
Загальна площа		388,23м ²

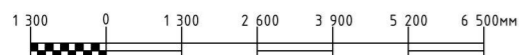

Дизайн приміщень молодіжного центру дозвілля					
Зм.	Кільк.	Аркуш	№ док.	Підпис	Дата
Виконала			Ігнатенко		
Перевірила			Хараборська		
Розробка інтер'єру приміщення					
План демонтажу; Експлікація приміщень; Умовні позначення					

Стадія	Маса	Масштаб
У		
Аркуш	4	Аркушів 27

ДН-20-2

План розташування меблів та обладнання

Експлікація приміщень



№	Зона	Площа
1	Хол 1 (фрагмент)	120,39м ²
2	Глядацька зала + Зала для тренувань	203,23м ²
4	Гримерка 1	10,02 м ²
5	Гримерка 2	10,02 м ²
6	Коридор	14,13 м ²
7	Комора 1	5,75м ²
8	Комора 2	5,75м ²
9	Санвузол	15,04м ²
10	Комора 3	4,56м ²
Загальна площа		388,89м ²

Специфікація меблів та обладнання

Умовне позначення	Назва	Розміри	Кільк	Матеріал/Властивості
	Розкладний стілець COZONI Tuffy	450*470*740	194	Метал, акрил
	Пуфи	H=450	12	Акрил
	Стілець Guru Soft	440*470*780	9	Дерево, текстиль
	Модульна шафа Енкель	500*565*2270	28	МДФ
	Стіл письмовий Canelli	1000*600*755	9	МДФ, метал
	Мультимедійна акустика SVEN HT-210 5,1	динаміки 282*120*105; 120*216*103 сабвуфер 198*345*300	1	Метал, пластик Потужність динаміків 15 Вт Потужність сабвуфера 50 Вт
	Пасивна акустична система Maximum Acoustics CLUB.15	480*380*800	4	МДФ, метал, пластик Потужність 400-800Вт
	Світлодіодний прожектор STLS Par S-54.005 RGBW	230*230*300	6	Метал, пластик Потужність 30Вт
	Скляні блоку	1000*100*3800 500*100*3800 300*1000*3800	5 7 8	Метал, скло

Умовні позначення

- 1 Позначення кутів розгортки
- Шляхи пересування

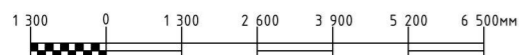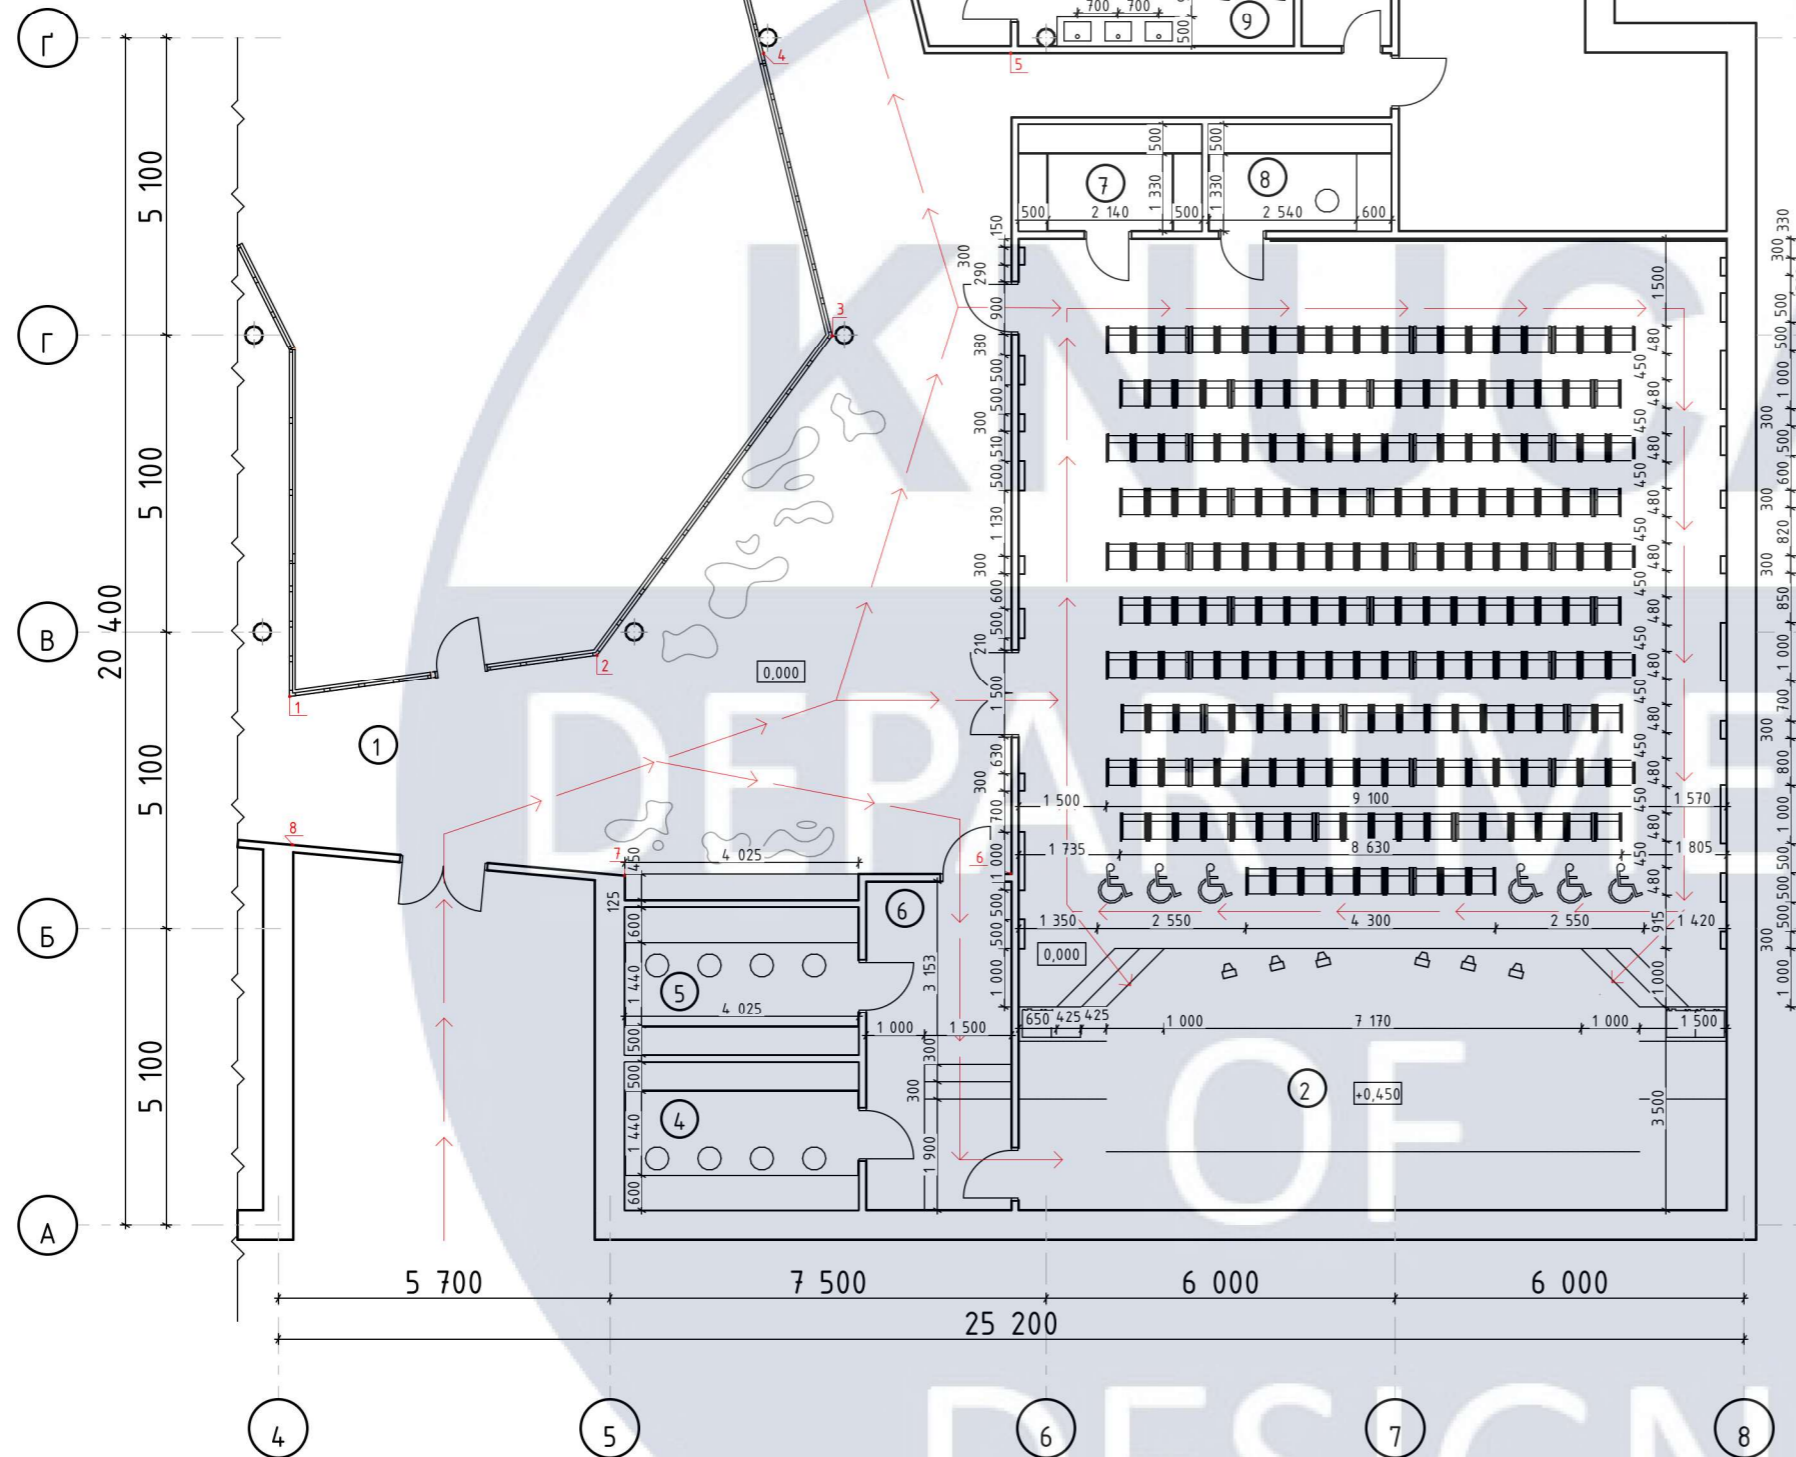

Дизайн приміщень молодіжного центру дозвілля														
Зм.	Кільк.	Аркуш	№ док.	Підпис	Дата									
Розробка інтер'єру приміщення														
<table border="1"> <tr> <td>Стадія</td> <td>Маса</td> <td>Масштаб</td> </tr> <tr> <td>У</td> <td></td> <td></td> </tr> <tr> <td>Аркуш</td> <td>6</td> <td>Аркушів 27</td> </tr> </table>						Стадія	Маса	Масштаб	У			Аркуш	6	Аркушів 27
Стадія	Маса	Масштаб												
У														
Аркуш	6	Аркушів 27												
План розташування меблів та обладнання; Специфікація меблів та обладнання; Експлікація приміщень; Умовні позначення														
ДН-20-2														

План розташування меблів та обладнання

Експлікація приміщень



№	Зона	Площа
1	Хол 1 (фрагмент)	120,39м ²
2	Глядацька зала	141,72м ²
3	Зала для тренувань	60,00 м ²
4	Гримерка 1	10,02 м ²
5	Гримерка 2	10,02 м ²
6	Коридор	14,13 м ²
7	Комора 1	5,75м ²
8	Комора 2	5,75м ²
9	Санвузол	15,04м ²
10	Комора 3	4,56м ²
Загальна площа		387,38м ²

Специфікація меблів та обладнання

Умовне позначення	Назва	Розміри	Кільк	Матеріал/Властивості
	Розкладний стілець COZONI Tuffy	450*470*740	194	Метал, акрил
	Пуфи	H=450	12	Акрил
	Стілець Guru Soft	440*470*780	9	Дерево, текстиль
	Модульна шафа Енкель	500*565*2270	28	МДФ
	Стіл письмовий Canelli	1000*600*755	9	МДФ, метал
	Мультимедійна акустика SVEN HT-210 5,1	динаміки 282*120*105; 120*216*103 сабвуфер 198*345*300	1	Метал, пластик Потужність динаміків 15 Вт Потужність сабвуфера 50 Вт
	Пасивна акустична система Maximum Acoustics CLUB.15	480*380*800	4	МДФ, метал, пластик Потужність 400-800Вт
	Світлодіодний прожектор STLS Par S-54.005 RGBW	230*230*300	6	Метал, пластик Потужність 30Вт
	Скляні блоки	1000*100*3800 500*100*3800 300*1000*3800	5 7 8	Метал, скло

Умовні позначення


- Позначення кутів розгортки
- Шляхи пересування
- Перегородка вертикального підйому

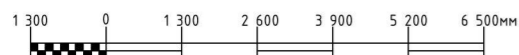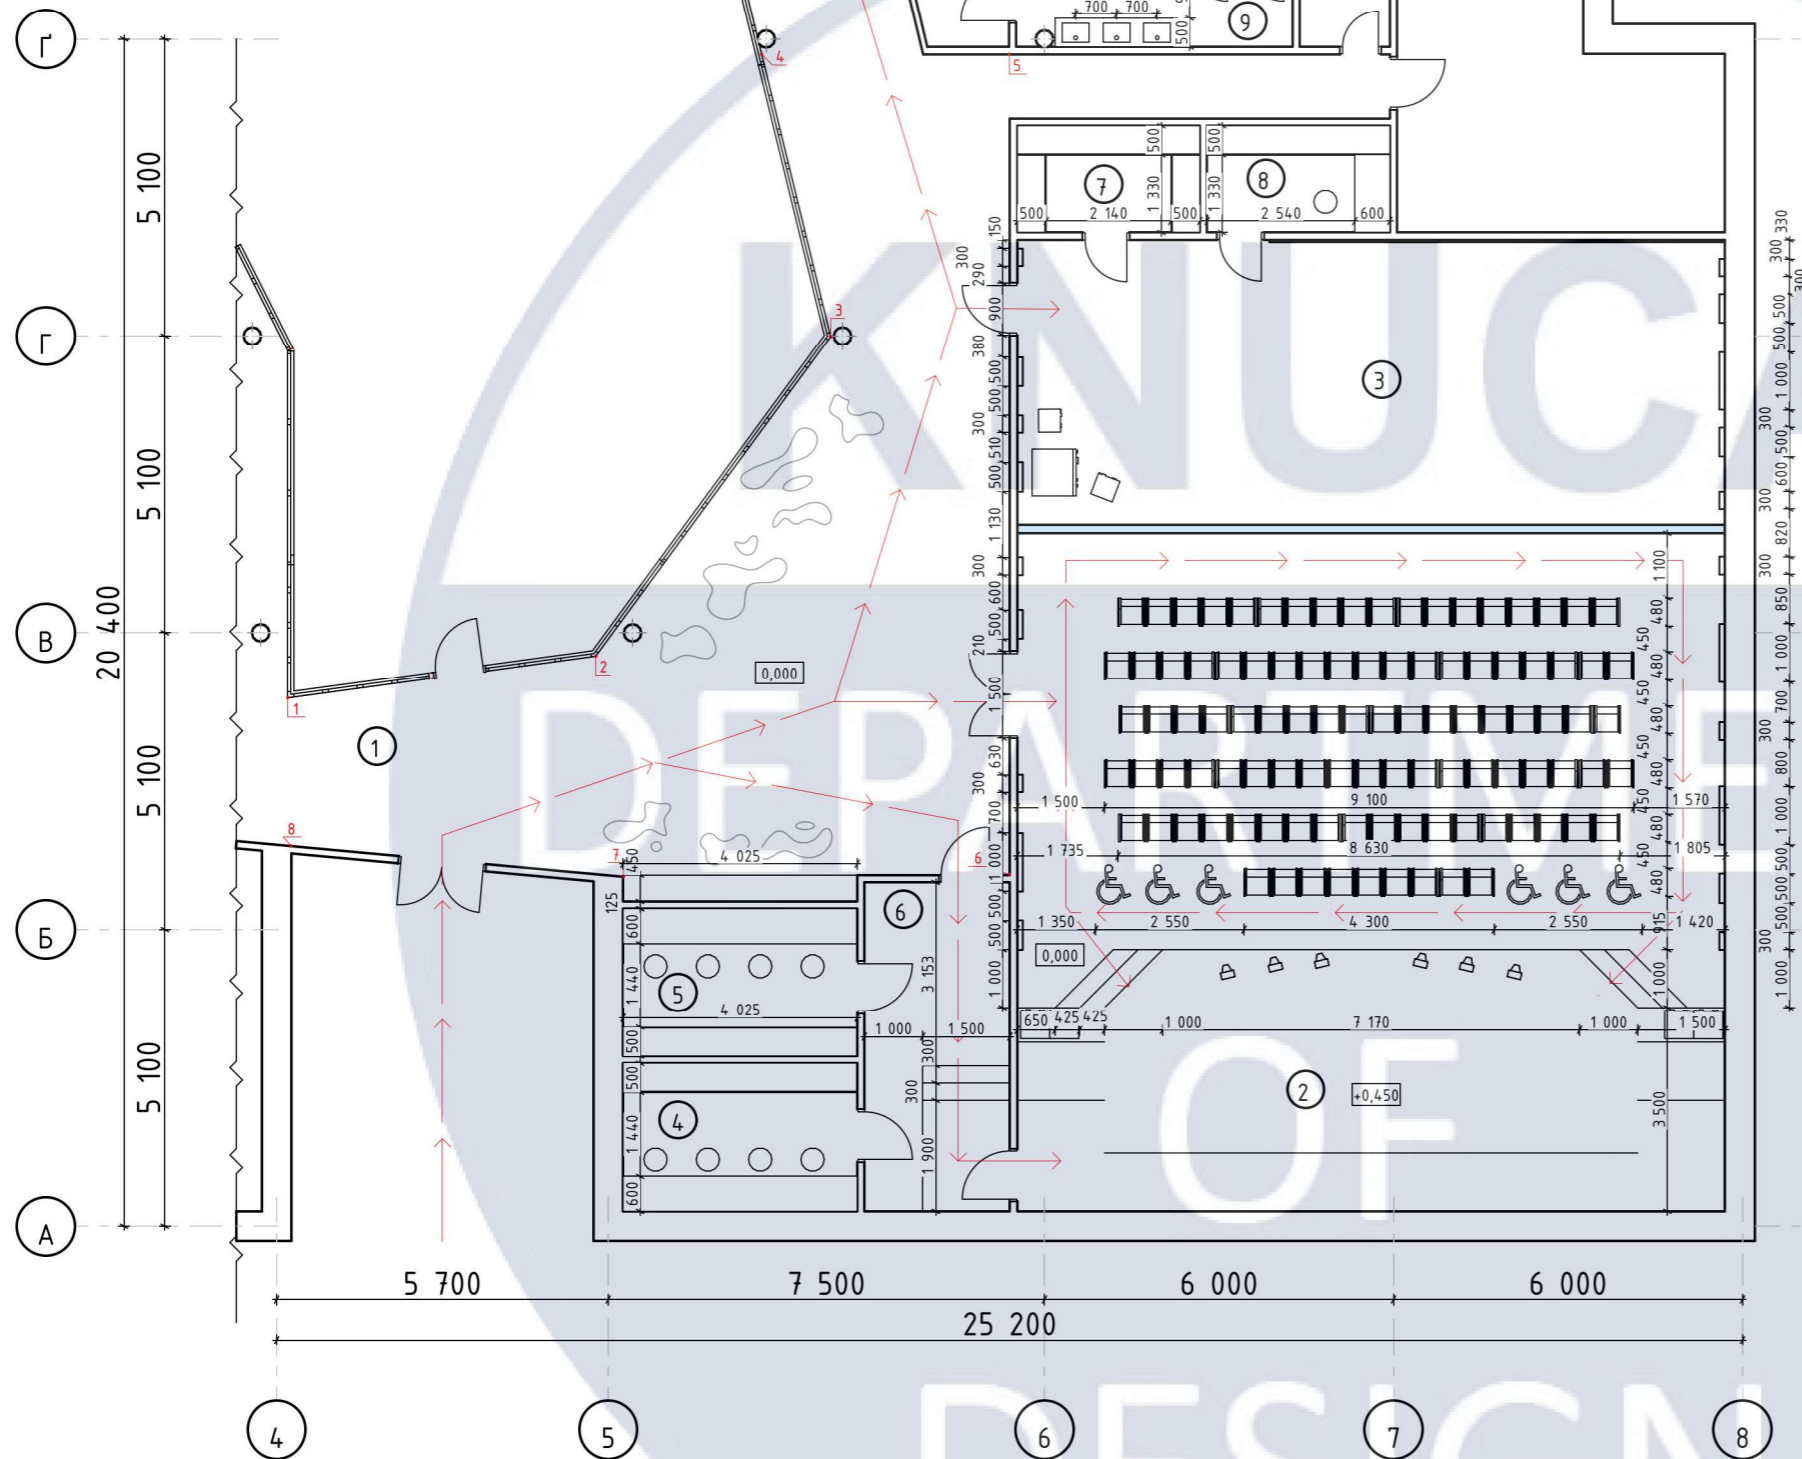

Дизайн приміщень молодіжного центру дозвілля

						Стадія	Маса	Масштаб
Зм.	Кільк.	Аркуш	№ док.	Підпис	Дата	Розробка інтер'єру приміщення	У	
Виконала	Ігнатенко						Аркуш	7
Перевірила	Хараборська							27
План розташування меблів та обладнання; Специфікація меблів та обладнання; Експлікація приміщень; Умовні позначення						ДН-20-2		

План підлоги

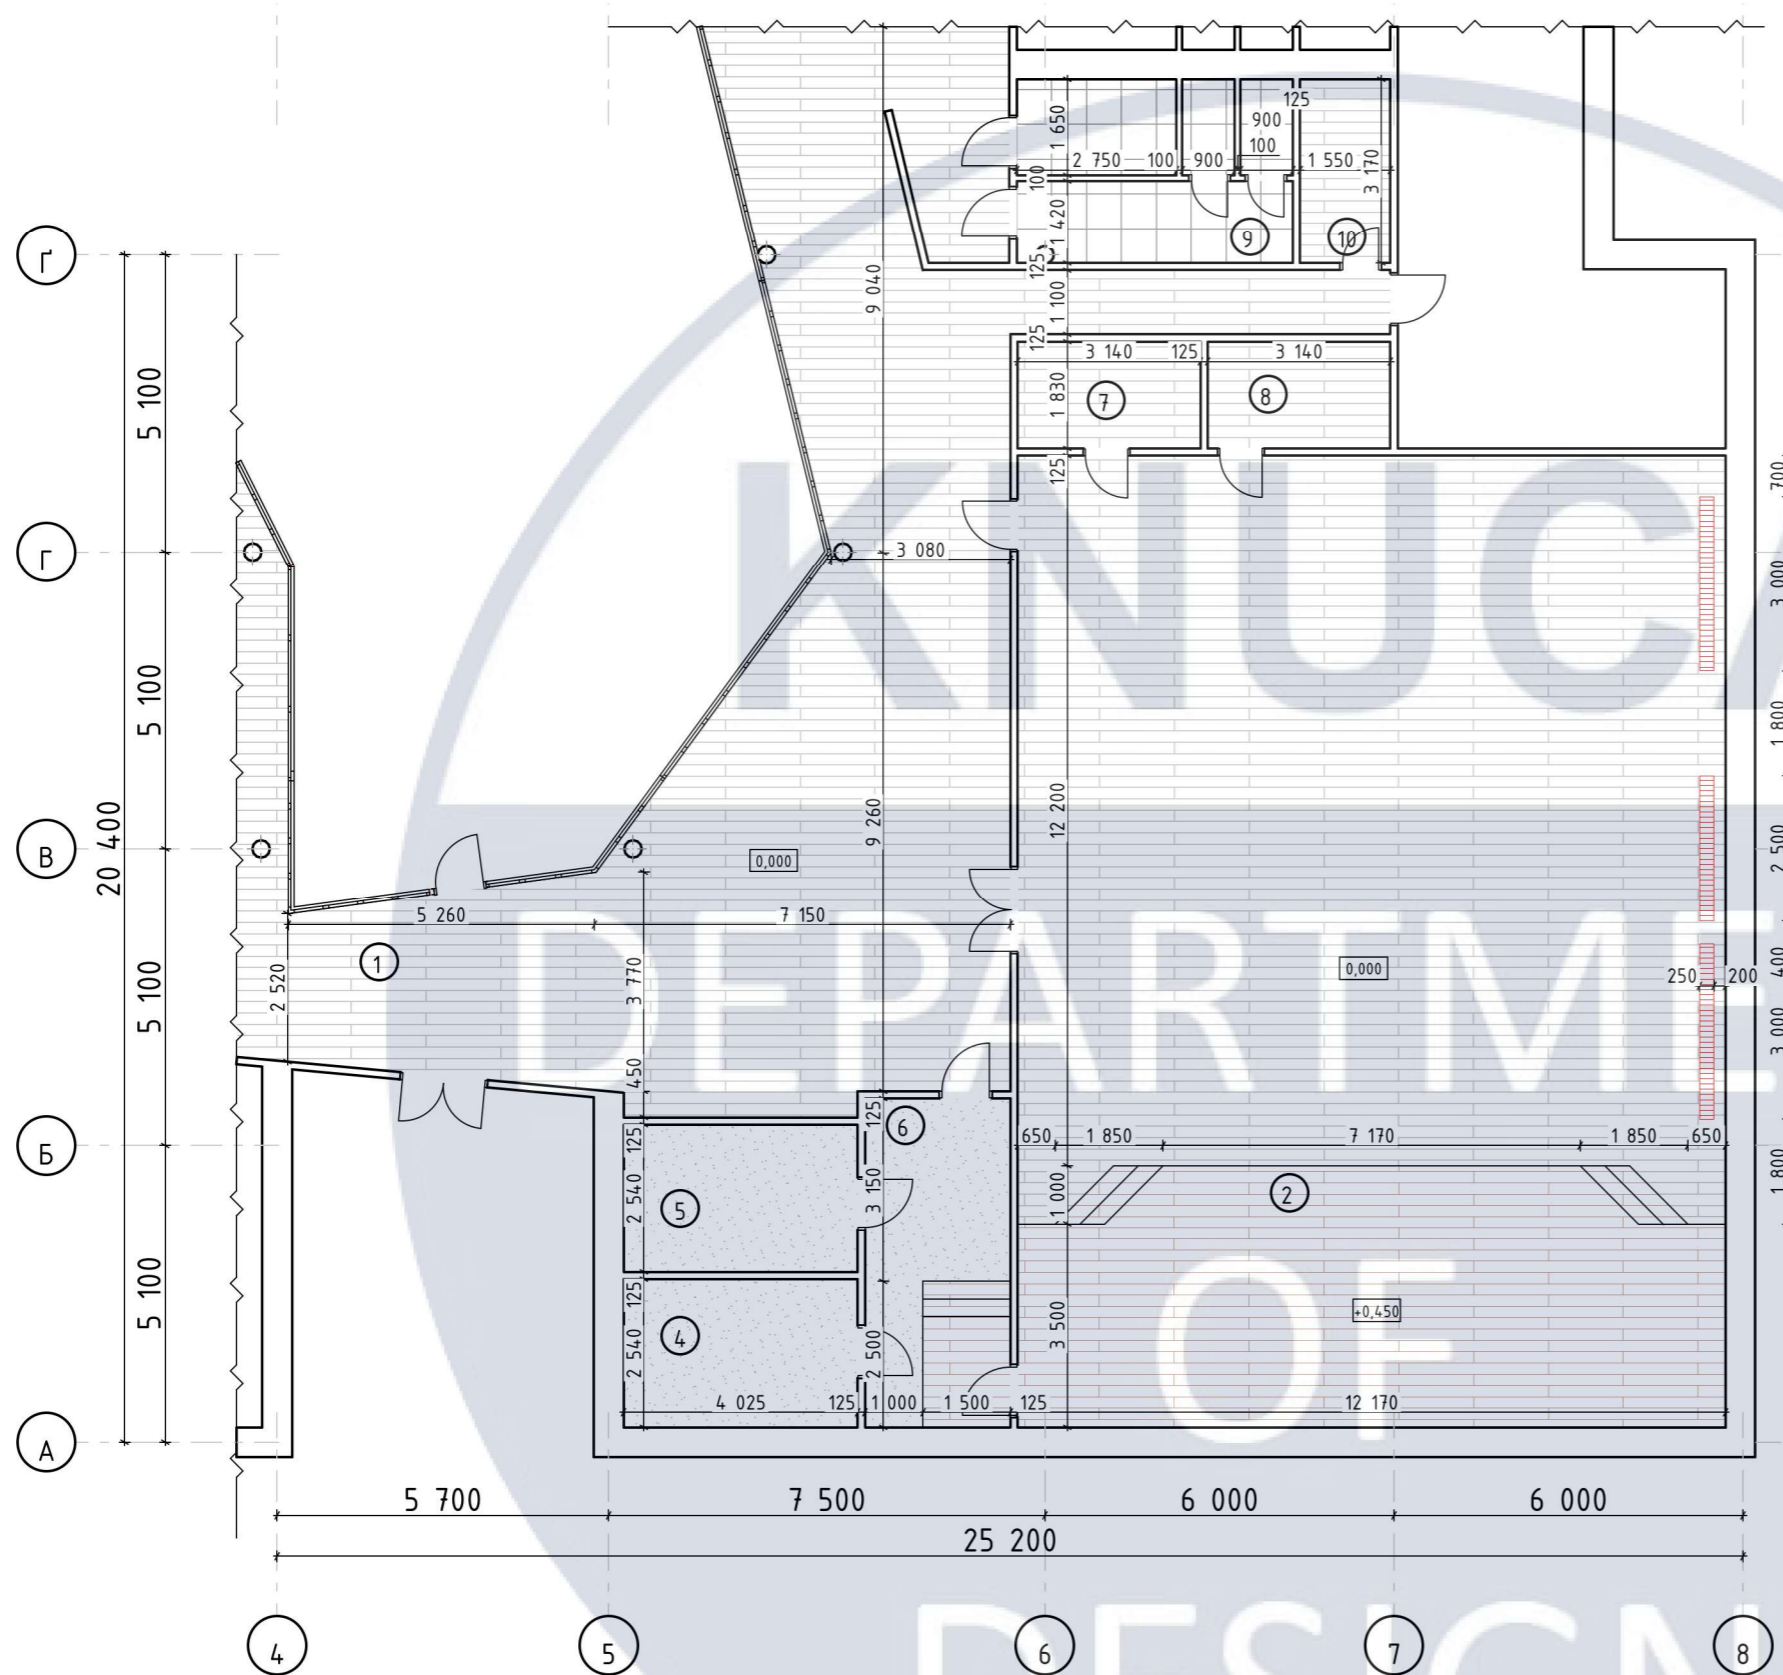

Специфікація підлогового покриття


Умовне позначення	Назва	Площа	Зразок
	Ламінат Egger, Home Classic 4V, Дуб Лоія світлий EHL141	297,03м ²	
	Паркетна дошка Наго, Дуб невидимий маркант 541707	56,35м ²	
	Керамограніт KALE VERONA BONE GS-D6901	15,5м ²	
	Комерційний ковролін TIMZO MAMMUT 4\5M 8026 (сірий)	31,54м ²	

Експлікація приміщень

№	Зона	Площа
1	Хол 1 (фрагмент)	120,39м ²
2	Глядацька зала + Зала для тренувань	203,23м ²
4	Гримерка 1	10,02 м ²
5	Гримерка 2	10,02 м ²
6	Коридор	14,13 м ²
7	Комора 1	5,75м ²
8	Комора 2	5,75м ²
9	Санвузол	15,04м ²
10	Комора 3	4,56м ²
Загальна площа		388,89м ²

Умовні позначення


Конвектор підлоговий примусового типу

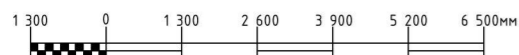

Дизайн приміщень молодіжного центру дозвілля

Зм.	Кільк.	Аркуш	№ док.	Підпис	Дата	Розробка інтер'єру приміщення	Стадія	Маса	Масштаб
Виконала			Ігнатенко				У		
Перевірила			Хараборська			Аркуш		8	Аркушів
План підлоги; Специфікація підлогового покриття; Експлікація приміщень							ДН-20-2		

План стелі

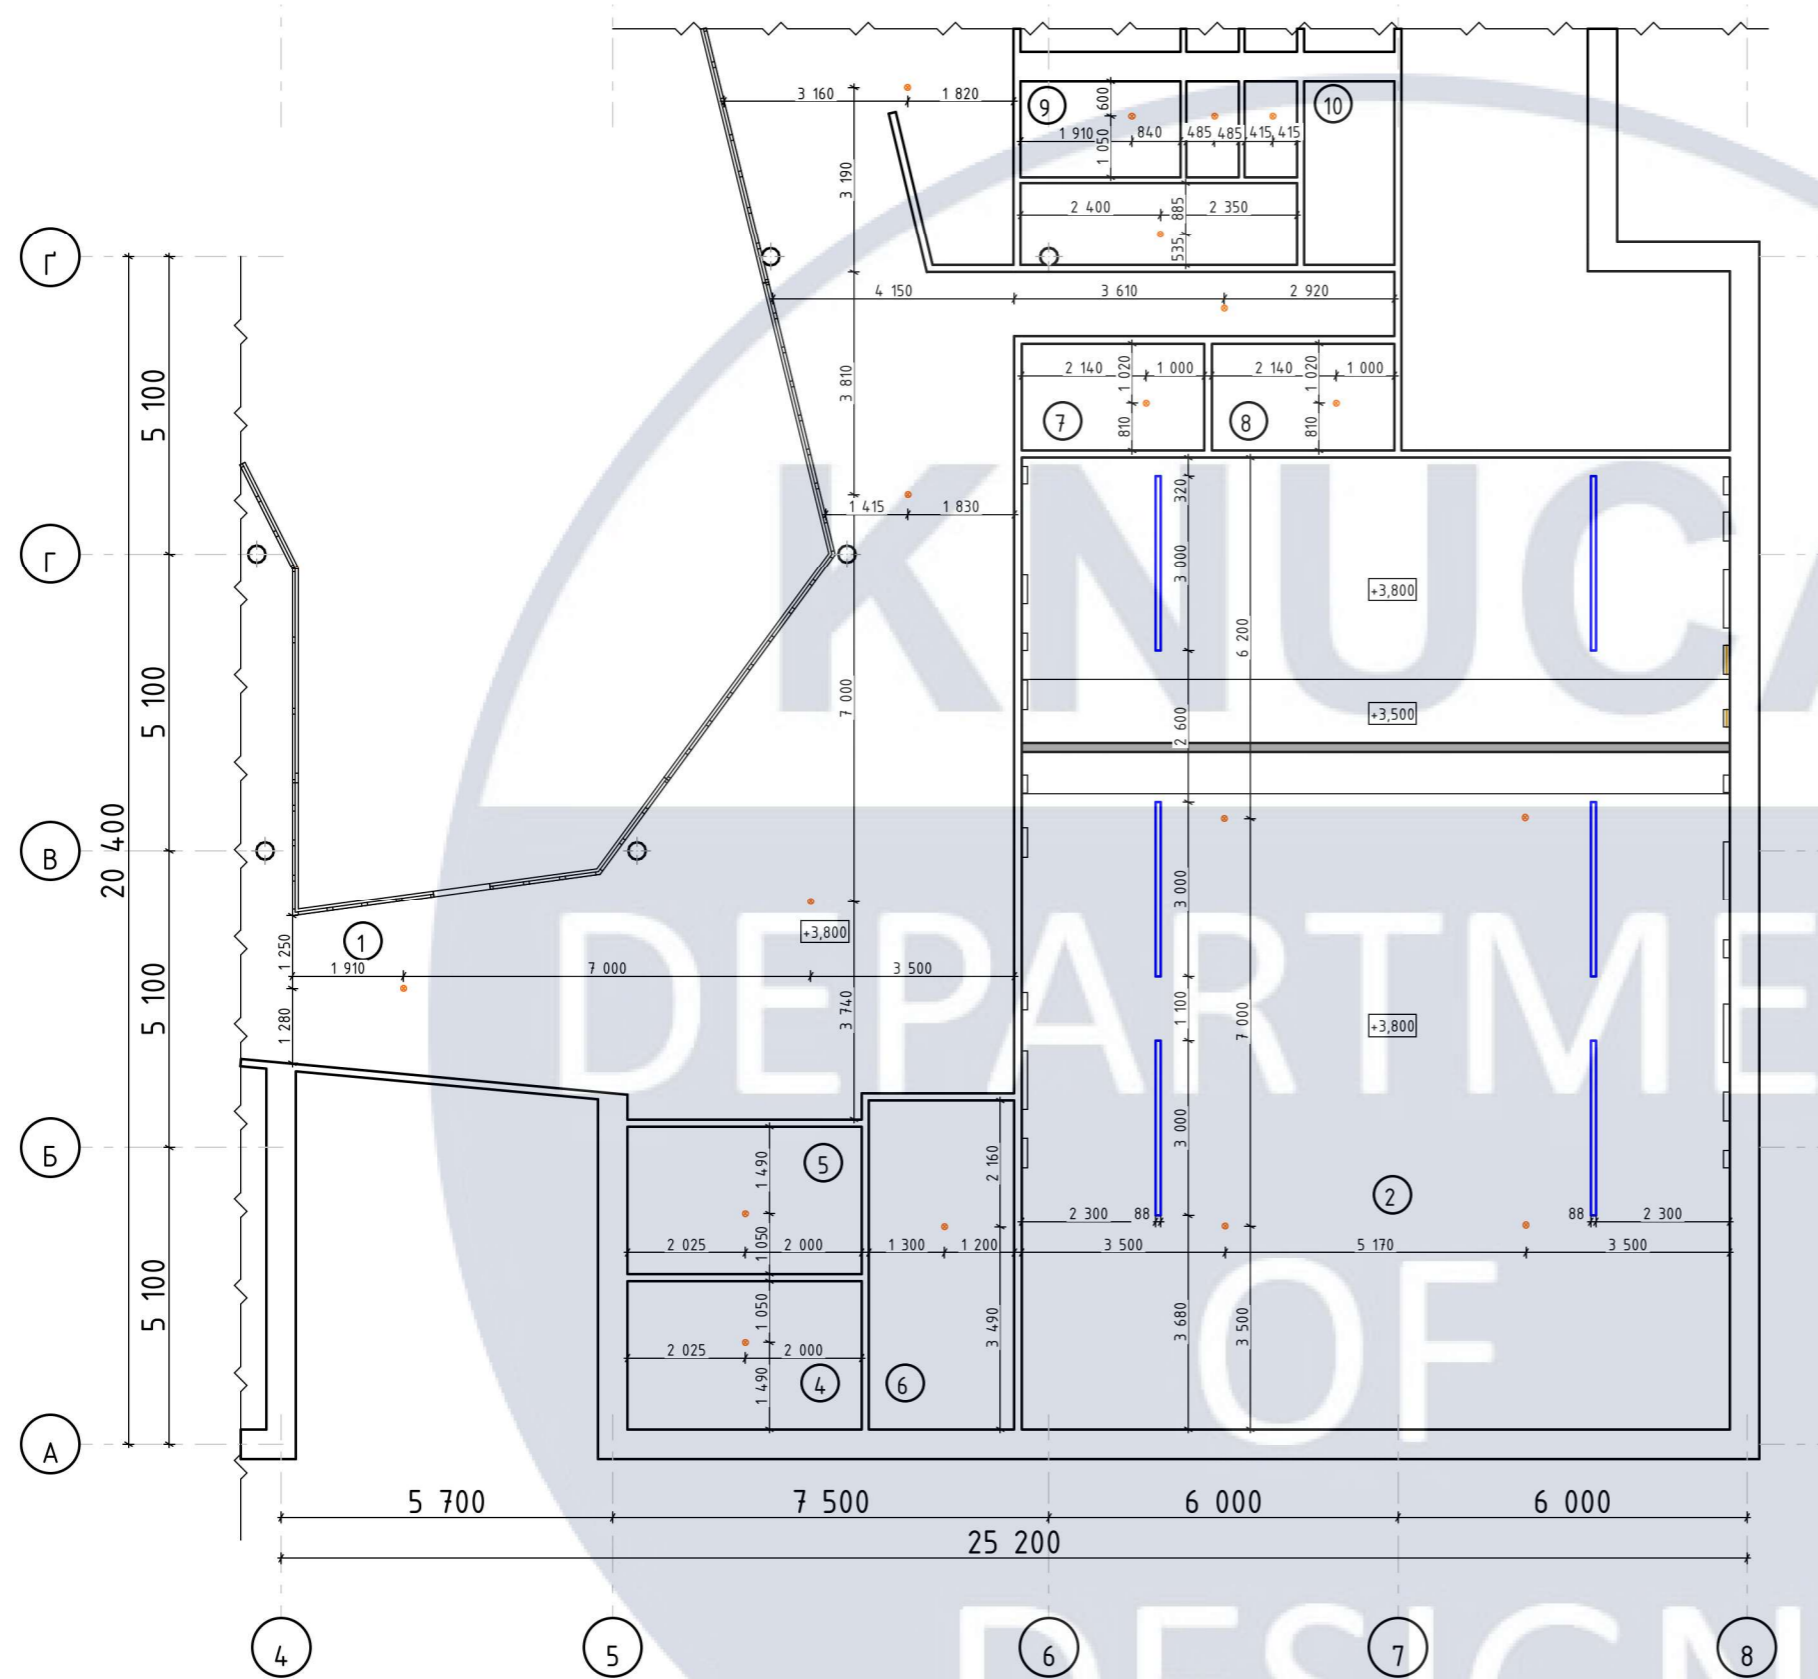


Експлікація приміщень

№	Зона	Площа
1	Хол 1 (фрагмент)	120,39м ²
2	Глядацька зала	141,72м ²
3	Тренувальна	60,00 м ²
4	Гримерка 1	10,02 м ²
5	Гримерка 2	10,02 м ²
6	Коридор	14,13 м ²
7	Комора 1	5,75м ²
8	Комора 2	5,75м ²
9	Санвузол	15,04м ²
10	Комора 3	4,56м ²
Загальна площа		387,38м ²


Умовні позначення

- Двоцільові дифузори
- Пожежна безпека

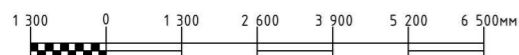

Дизайн приміщень молодіжного центру дозвілля					
Зм.	Кільк.	Аркуш	№ док.	Підпис	Дата
Виконала			Ігнатенко		
Перевірила			Хараборська		
Розробка інтер'єру приміщення					
План стелі; Експлікація приміщень					
			Стадія	Маса	Масштаб
			У		
			Аркуш	9	Аркушів 27
ДН-20-2					

План освітлення

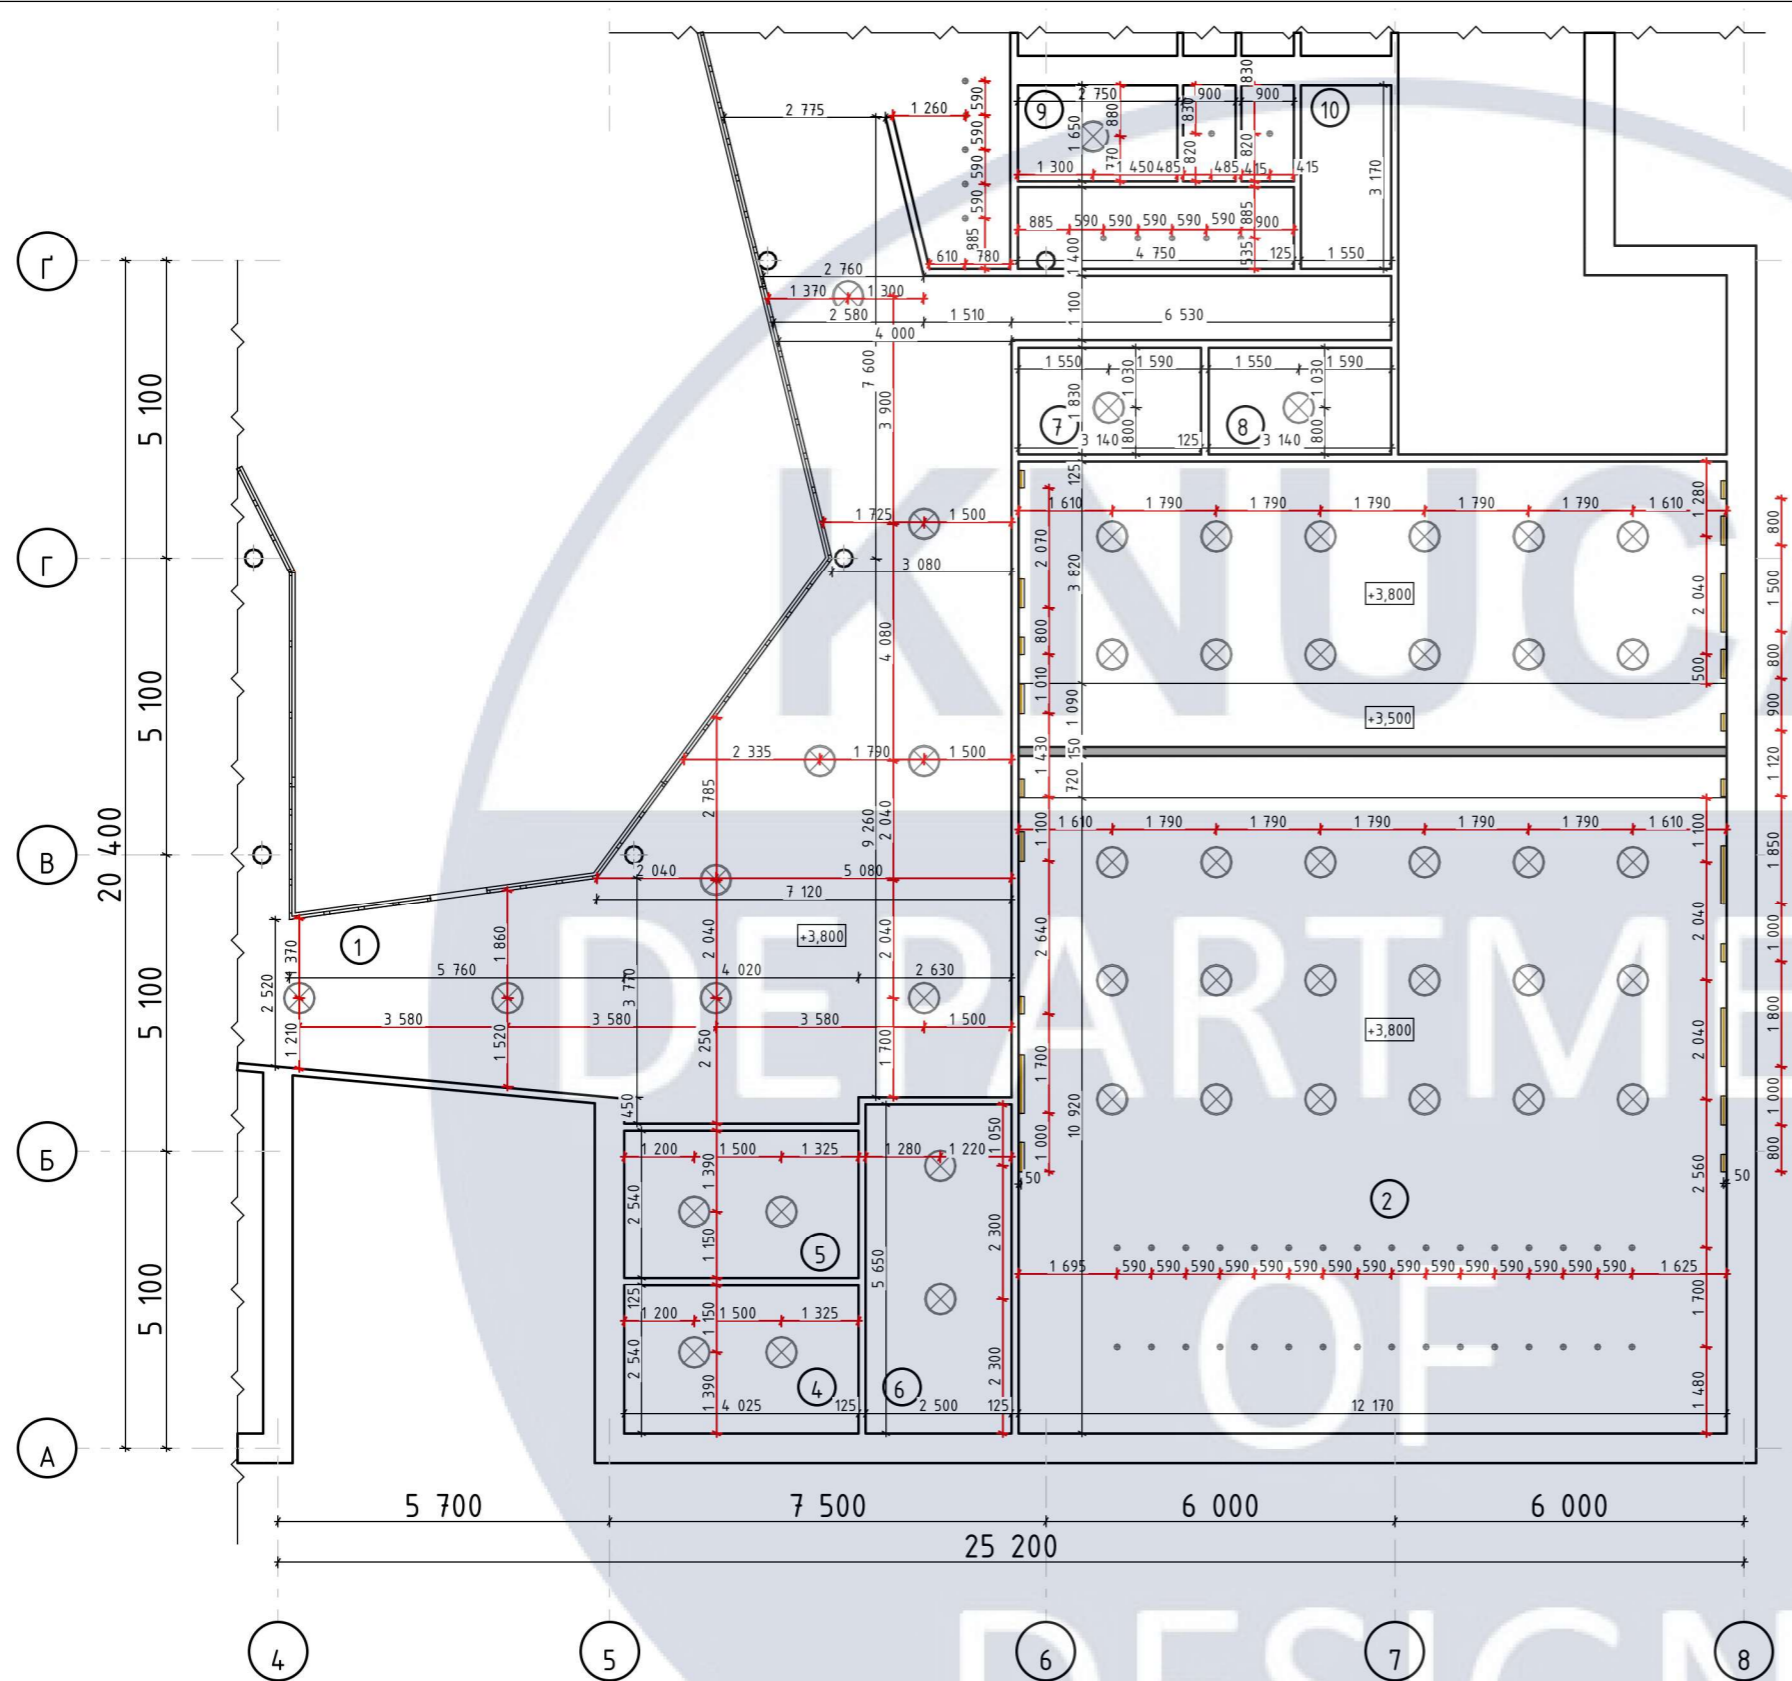

Специфікація освітлювальних приладів


Умовне позначення	Назва	Розміри	Кільк	Властивості
⊗	Стельовий світильник IKOS Solo з пультом ДК	Ø540*70	55	Кольорова температура: 2800К, 4000К, 6500К; Потужність: 52Вт
⊕	IKEA NYMPHE, стельовий софіт	Ø80*130	50	Тип цоколя GU10; Потужність: max.50.00Вт; Кольорова температура: 2800К, 4000К, 6500К
—	Неонова стрічка LED NEON Біла	h=8мм	173,8м	Потужність: 14,4Вт; Кольорова температура: 5900-6500К

Експлікація приміщень

№	Зона	Площа
1	Хол 1 (фрагмент)	120,39м ²
2	Глядацька зала	141,72м ²
3	Тренувальна	60,00 м ²
4	Гримерка 1	10,02 м ²
5	Гримерка 2	10,02 м ²
6	Коридор	14,13 м ²
7	Комора 1	5,75м ²
8	Комора 2	5,75м ²
9	Санвузол	15,04м ²
10	Комора 3	4,56м ²
Загальна площа		387,38м ²

Умовні позначення

- Розміри вивід електрики
- Розміри габарити стелі

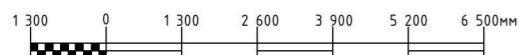


Дизайн приміщень молодіжного центру дозвілля					
Зм.	Кільк.	Аркуш	№ док.	Підпис	Дата
Виконала	Ігнатенко				
Перевірила	Хараборська				
Розробка інтер'єру приміщення					
			Стадія	Маса	Масштаб
			У		
			Аркуш	10	Аркушів 27
План освітлення; Специфікація освітлювальних приладів; Експлікація приміщень					
ДН-20-2					







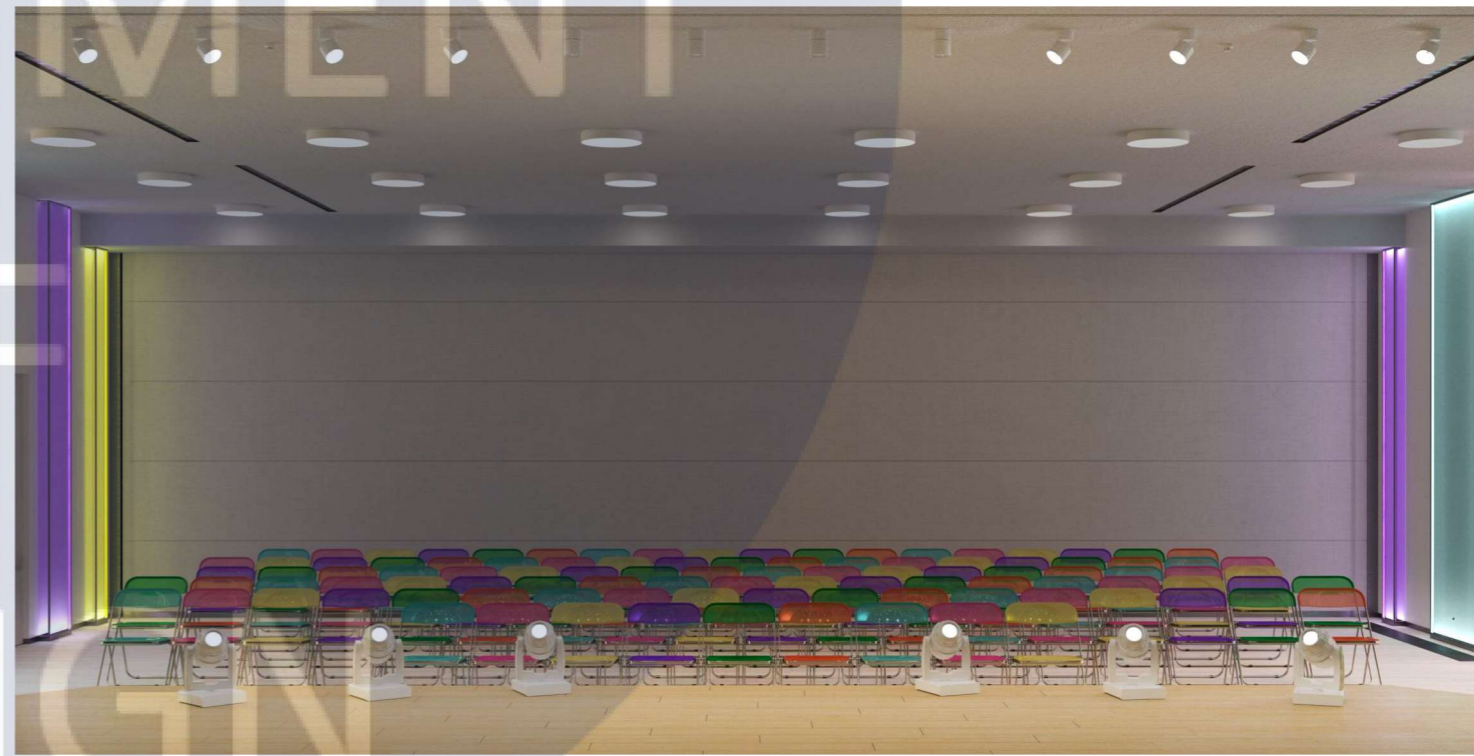








КНУСА

Розробка обладнання:
"Багатофункціональна шафа з місцями для сидіння"



DEPARTMENT
OF
DESIGN

Вид спереду


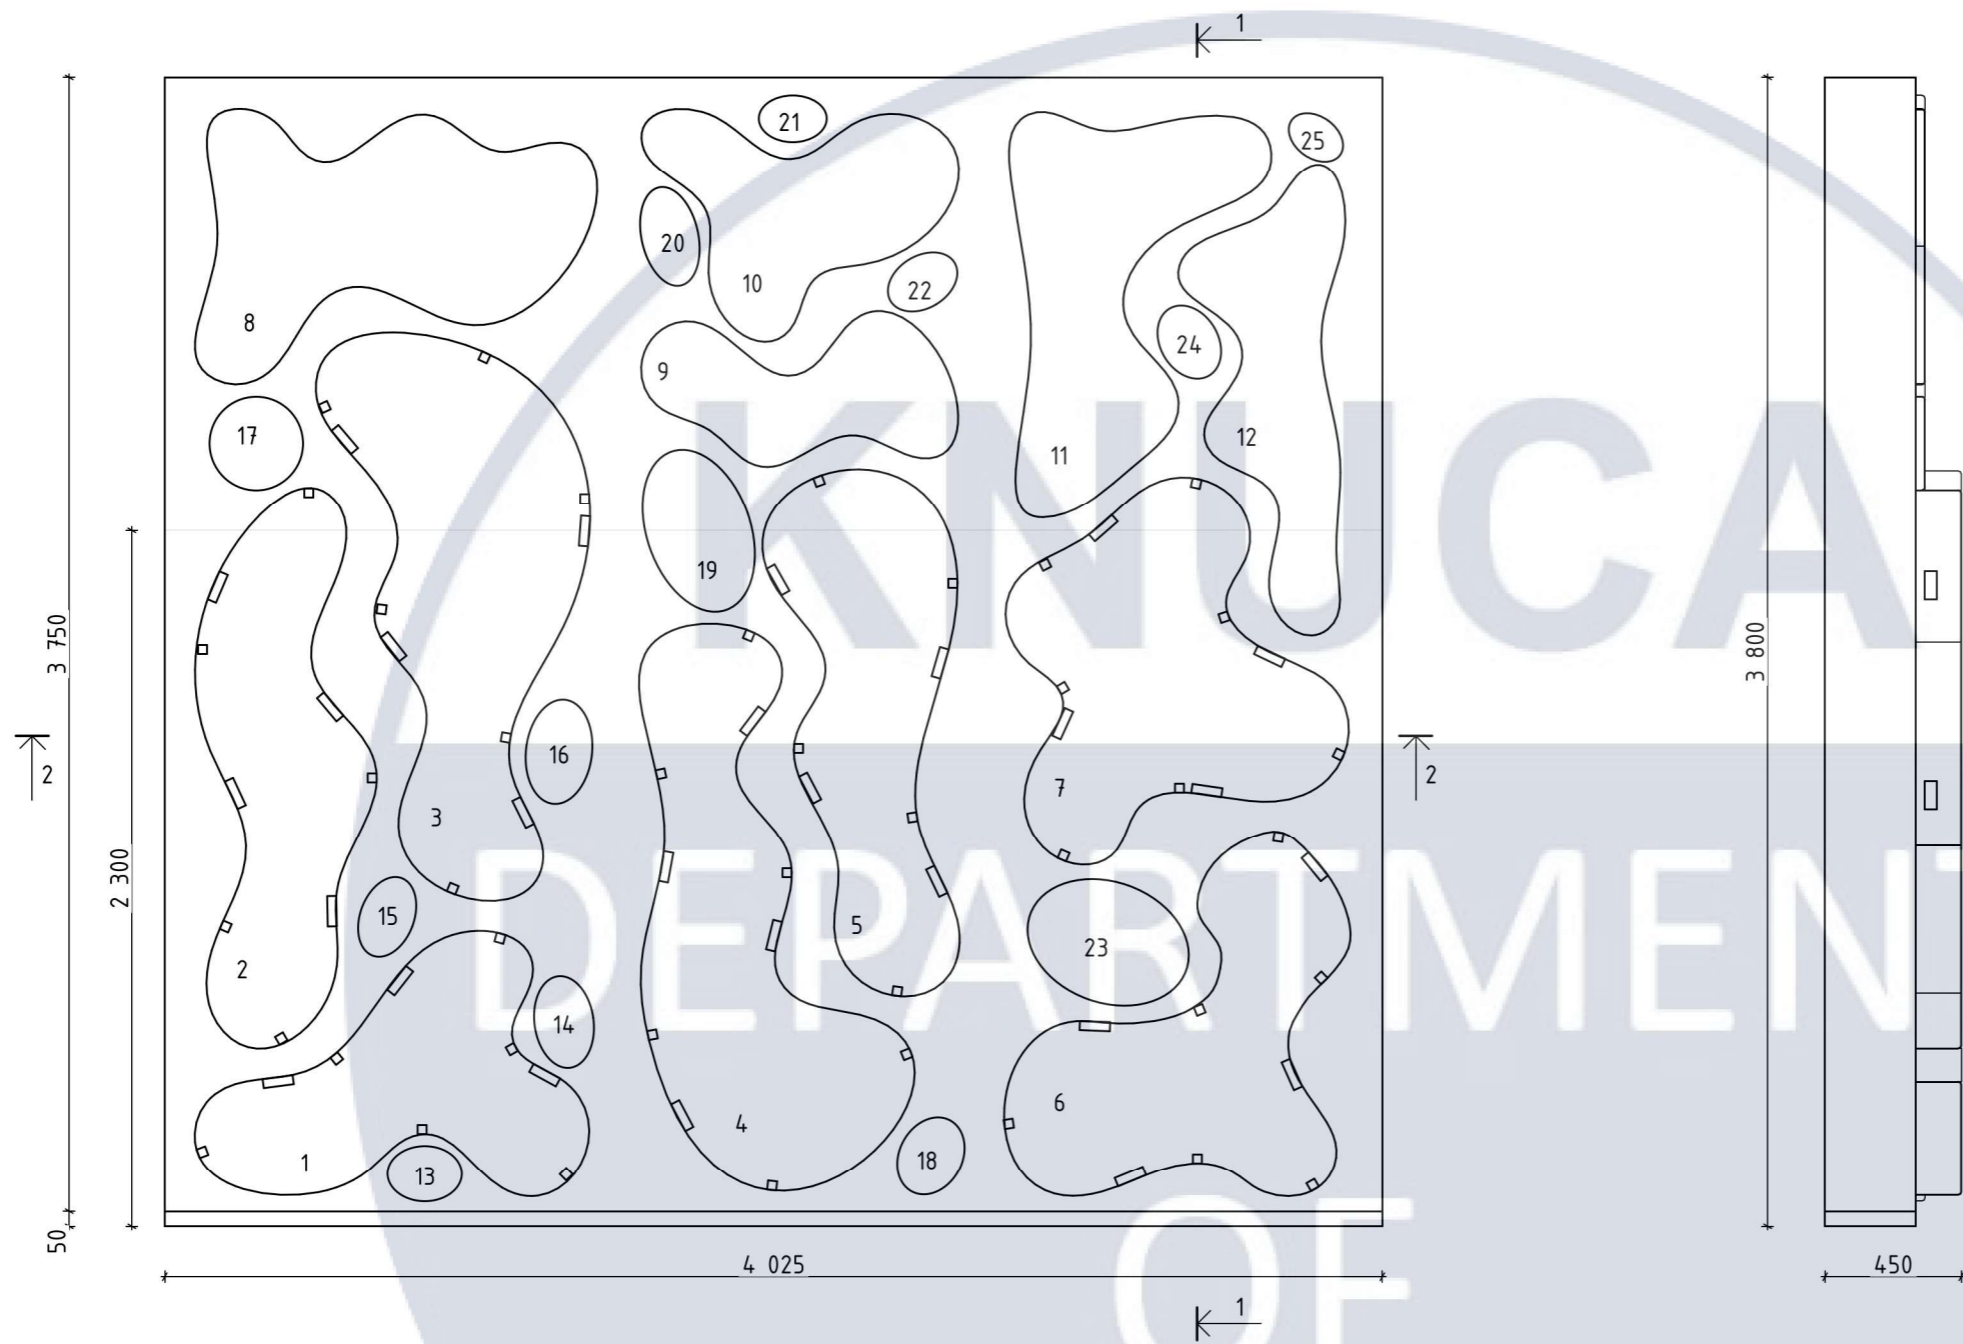
Вид збоку



Умовні позначення



-  Ніжки
-  Врізні ручки

Вид зверху

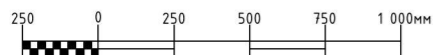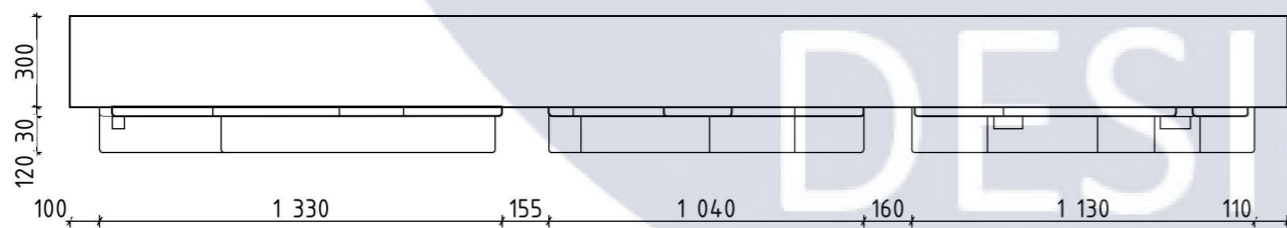


						Дизайн приміщень молодіжного центру дозвілля		
						Розробка обладнання		
						Стадія	Маса	Масштаб
						У		
						Аркуш 20	Аркушів 27	
						Вид спереду; Вид збоку; Вид зверху		
						ДН-20-2		
Зм.	Кільк.	Аркуш	№ док.	Підпис	Дата			
Виконала	Ігнатенко							
Перевірила	Хараборська							


Проекція шафи

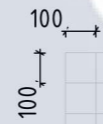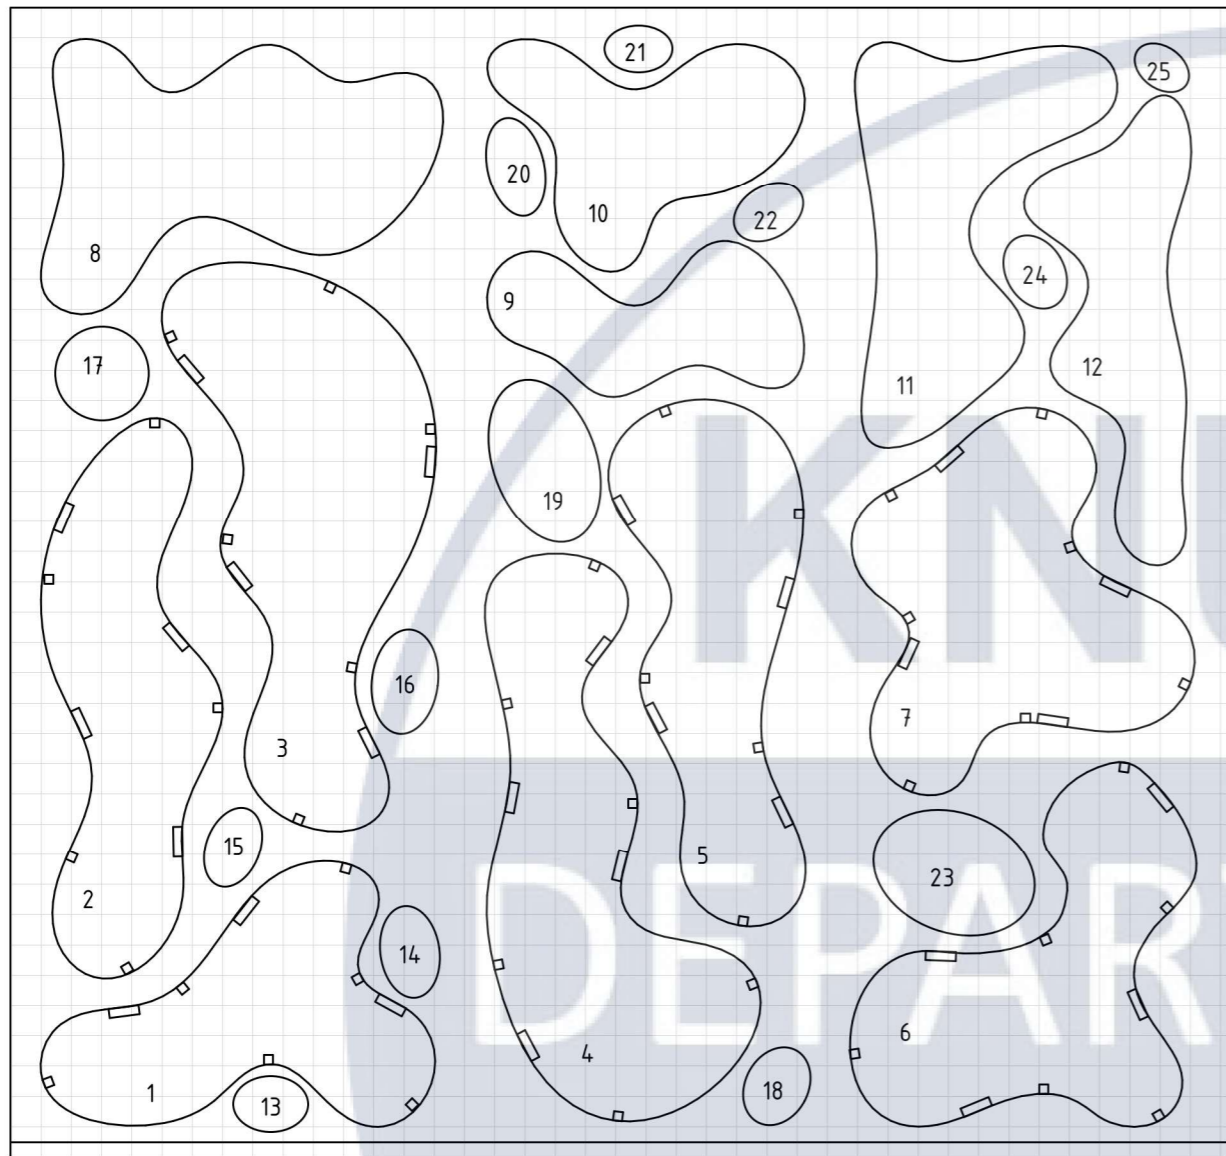

Проекція елементів 1-2

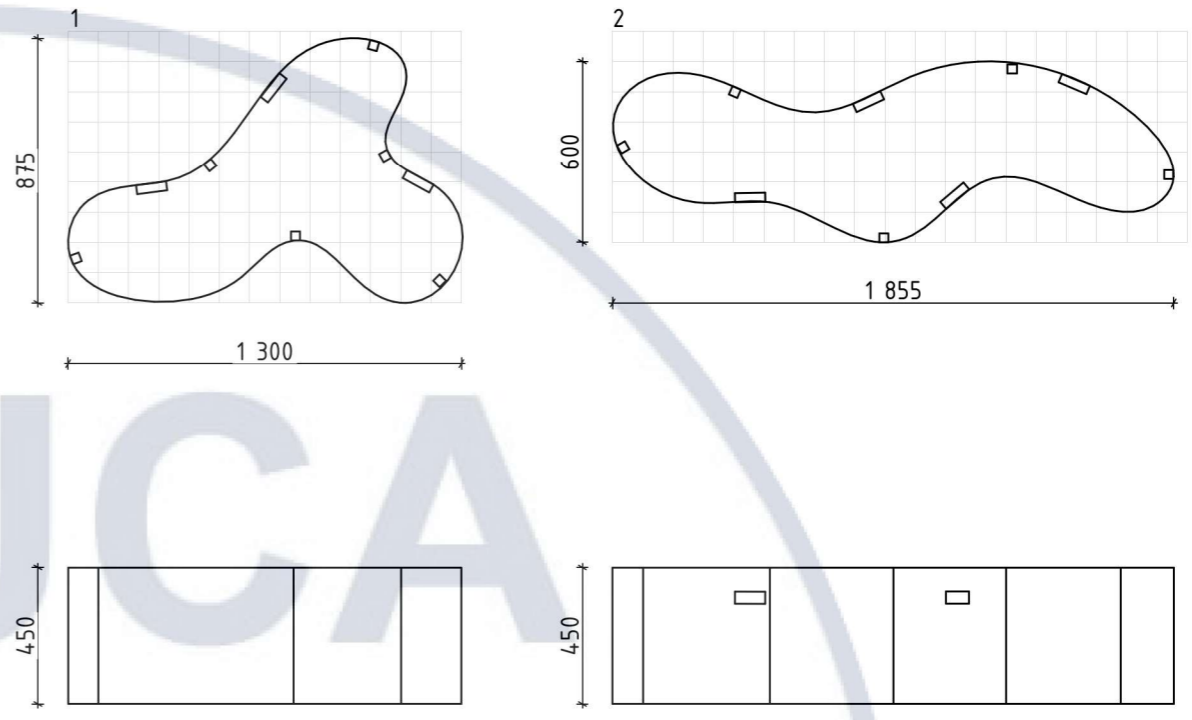

Проекція елементів 3-4

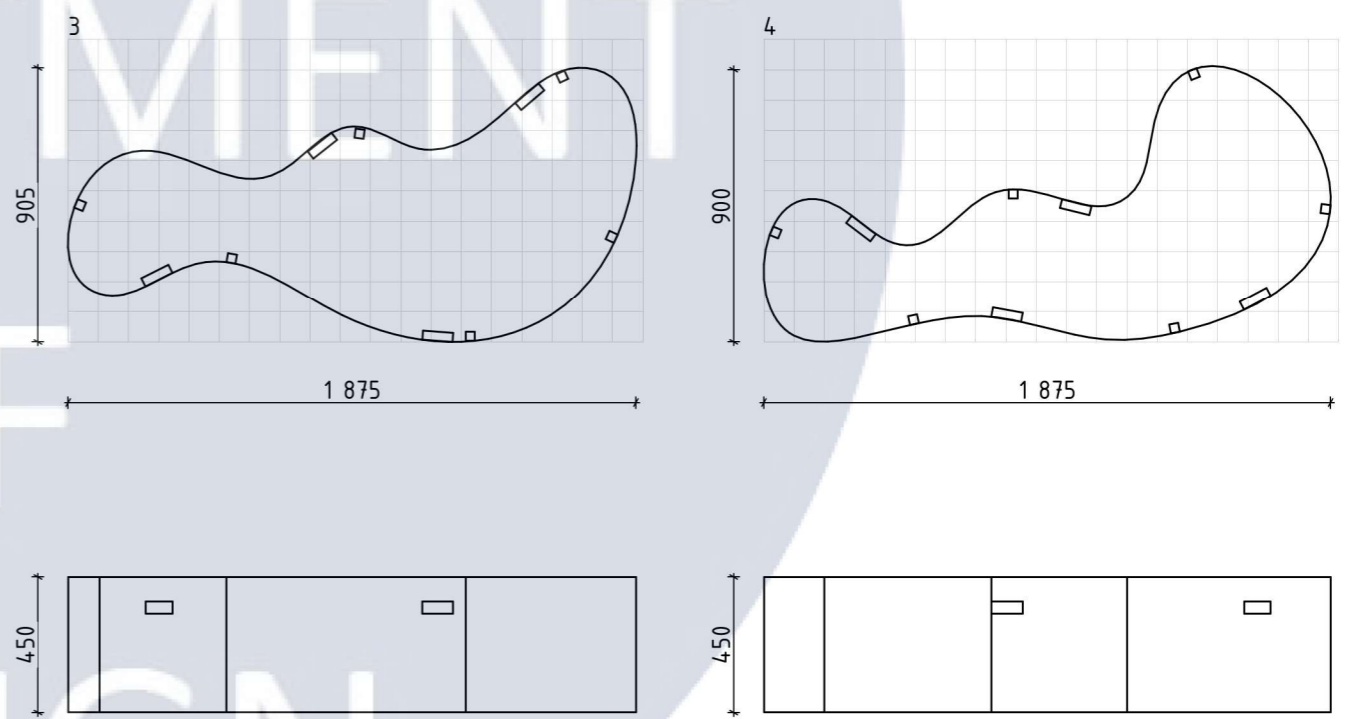

Дизайн приміщень молодіжного центру дозвілля

Зм.	Кільк.	Аркуш	№ док.	Підпис	Дата
Виконала			Ігнатенко		
Перевірила			Хараборська		


Розробка обладнання

Стадія	Маса	Масштаб
У		
Аркуш 23	Аркушів	27



Проекція шафи; Проекція елементів 1-2; Проекція елементів 3-4

ДН-20-2

Проекція елементів 5-10

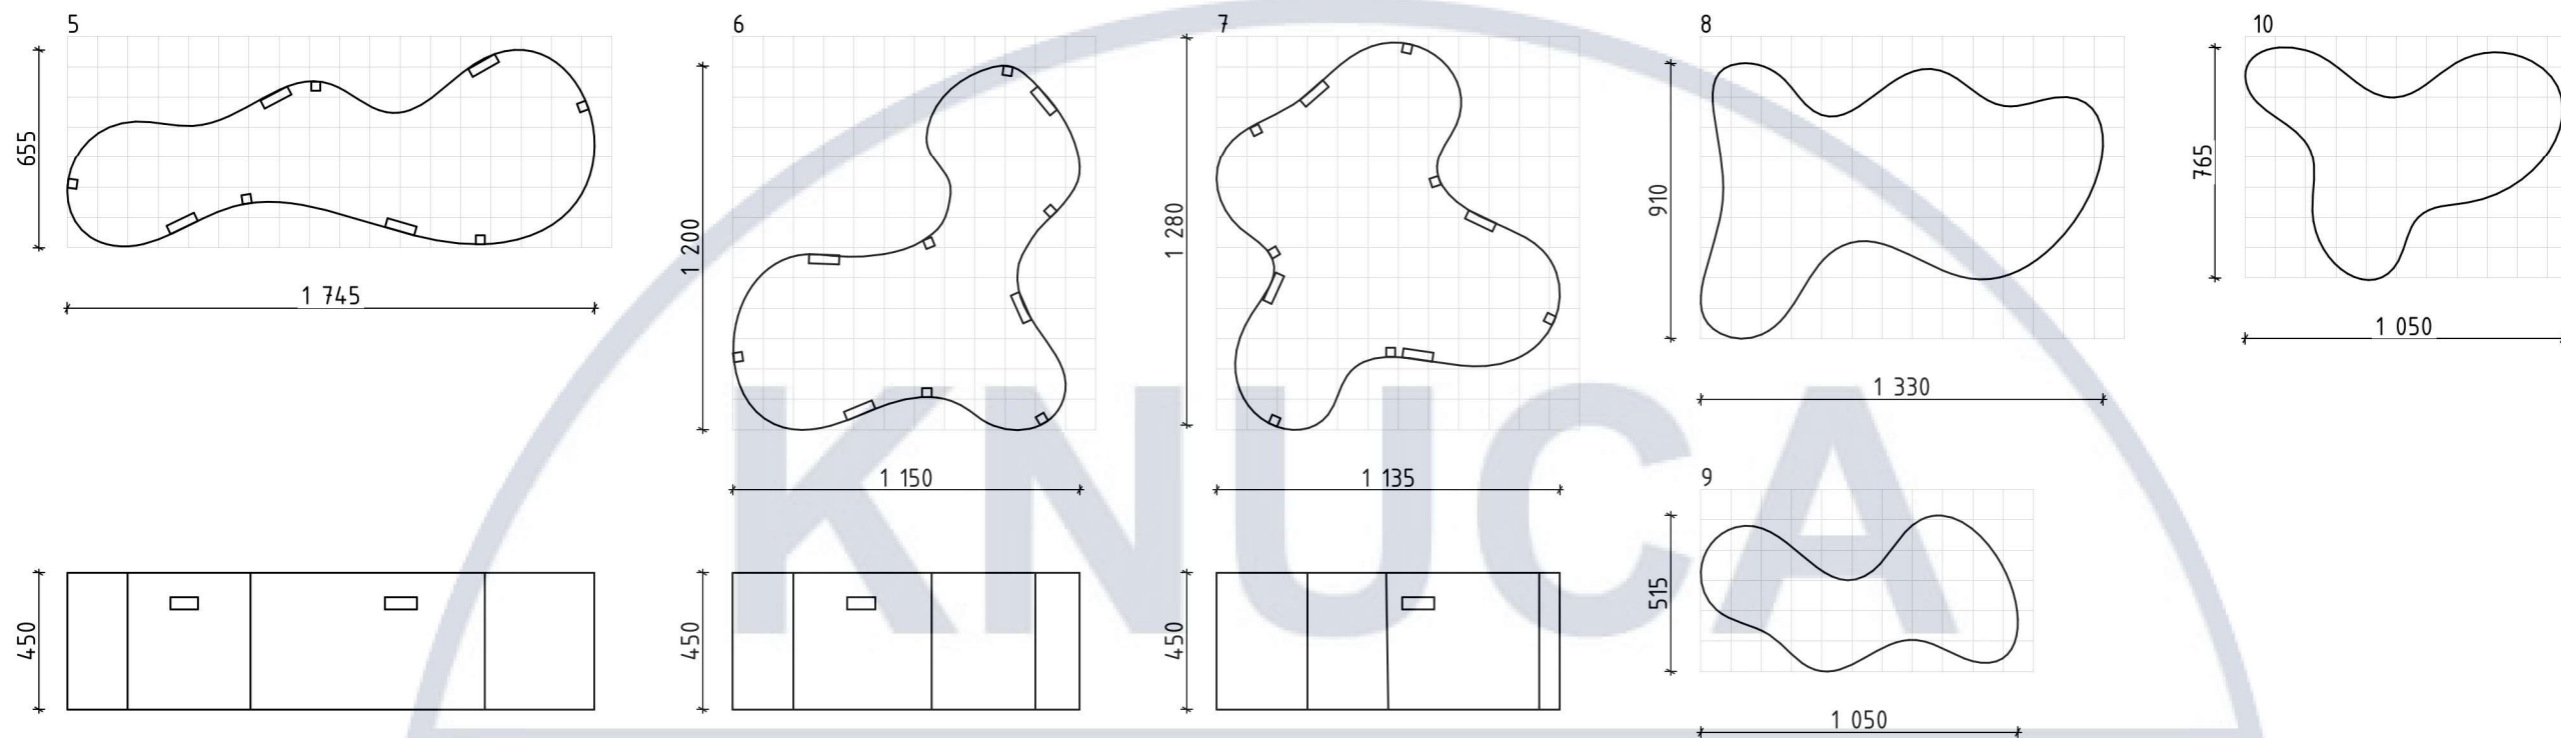




Проекція елементів 11-25

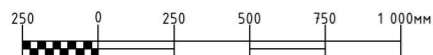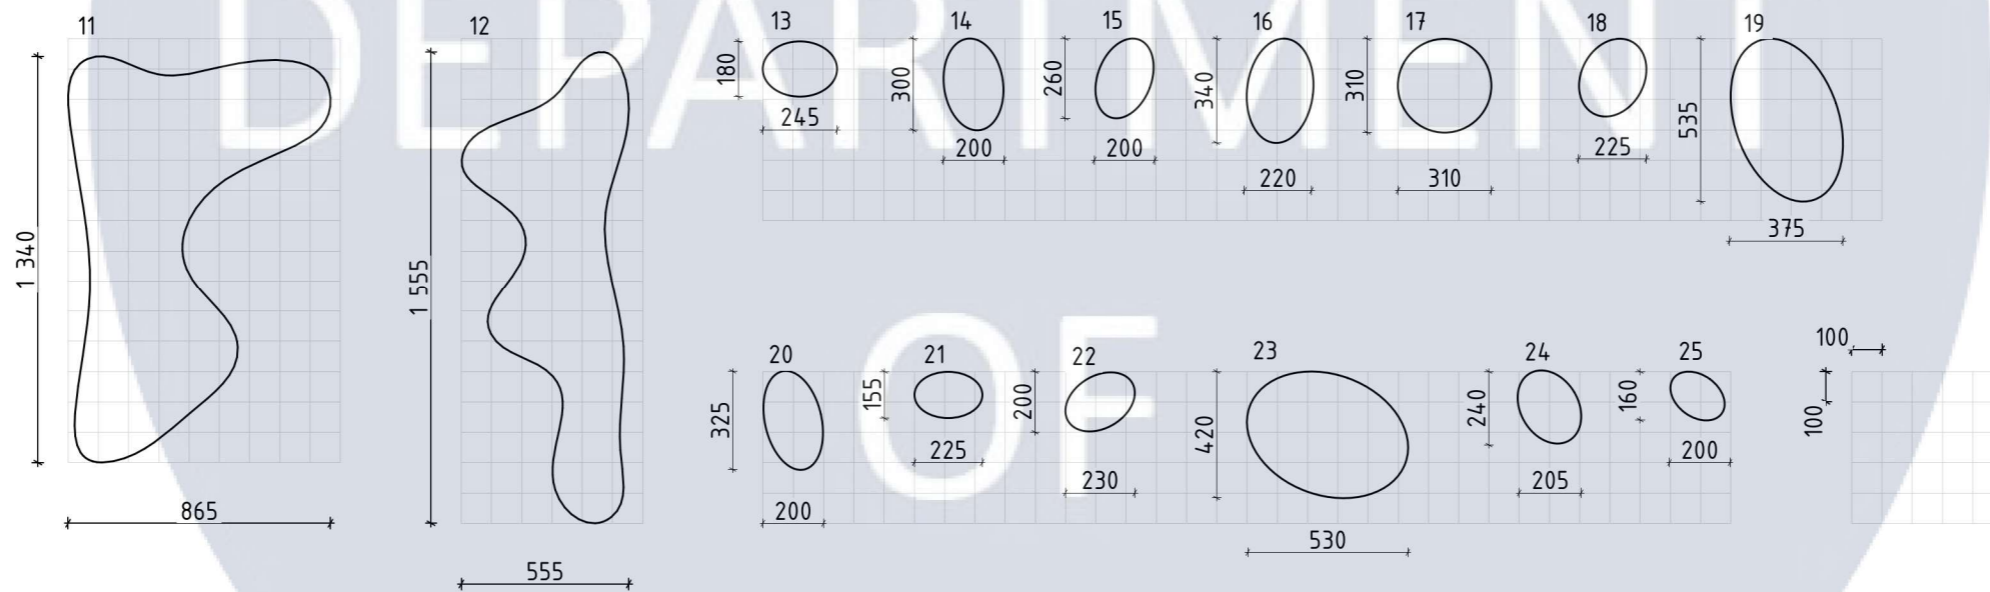

						Дизайн приміщень молодіжного центру дозвілля		
						Розробка обладнання		
						Стадія	Маса	Масштаб
						У		
						Аркуш 24	Аркушів 27	
						Проекція елементів 5-10; Проекція елементів 11-25		
						ДН-20-2		

Зм.	Кільк.	Аркуш	№ док.	Підпис	Дата
Виконала	Ігнатенко				
Перевірила	Хараборська				

Ергономічна схема

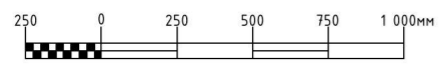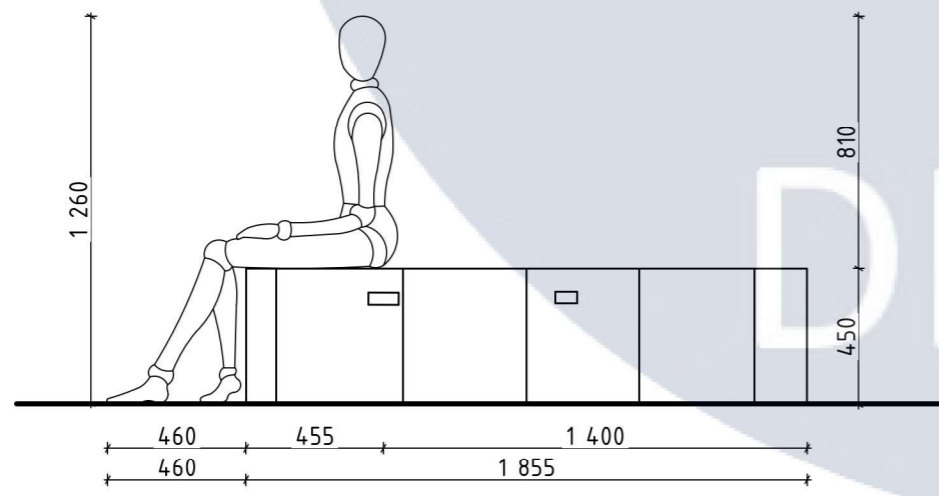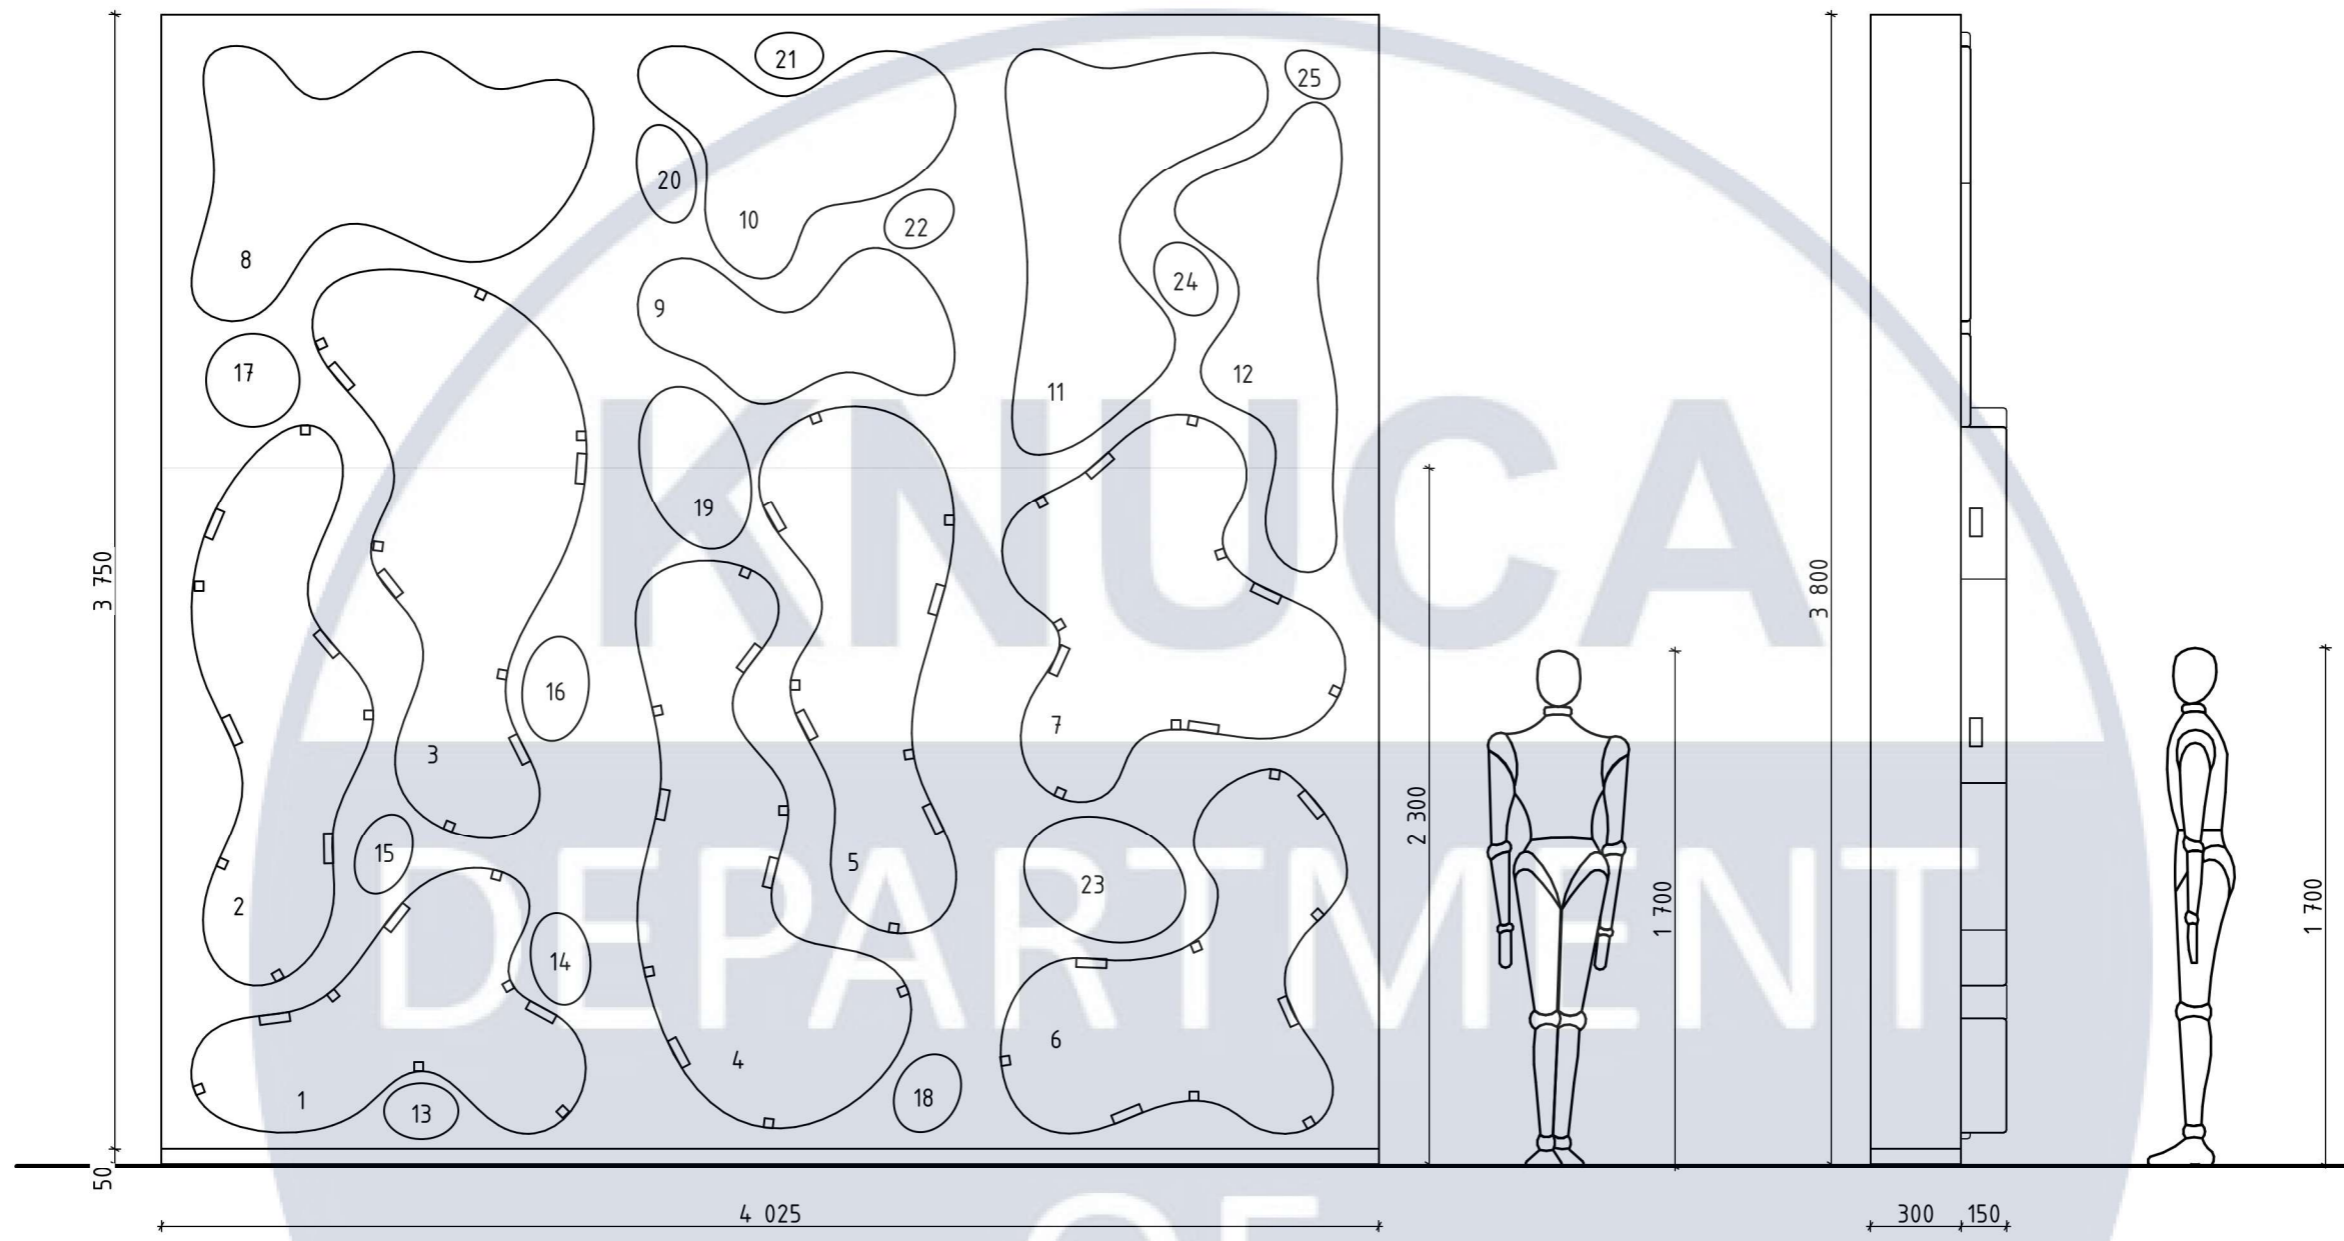

						Дизайн приміщень молодіжного центру дозвілля		
						Розробка обладнання		
						Стадія	Маса	Масштаб
						У		
						Аркуш 25	Аркушів 27	
						Ергономічна схема		
						ДН-20-2		
Зм.	Кільк.	Аркуш	№ док.	Підпис	Дата			
Виконала		Ігнатенко						
Перевірила		Хараборська						





DEPARTMENT OF
DESIGN