МІНІСТЕРСТВО ОСВІТИ І НАУКИ УКРАЇНИ
КИЇВСЬКИЙ НАЦІОНАЛЬНИЙ УНІВЕРСИТЕТ БУДІВНИЦТВА І АРХІТЕКТУРИ
КАФЕДРА ДИЗАЙНУ

Атестаційна випускна робота на здобуття освітнього ступеня бакалавра дизайну на тему:

«Дизайн інтер'єрів ресторану вегетаріанської кухні на воді»

Студентка групи: ДН-44
Лю Хун
Доц. Емаміанфар Алі

Київ 2023

ЗМІСТ

Внутрішній

1. Генеральна карта розташування будівлі, генеральний план будівлі … … … … … … … … … … … … 2
2. Зовнішній стан проекту … 3
3. Інтер'єр будівлі … 4
4. Пран поверху будівлі(перший поверх) … 5
5. Пран поверху будівлі(другий поверх、третій поверх、четвертий поверх) … … … … … … … … … 6
6. Схема монтажу та демонтажу перегородки(перший поверх) … … … … … … … … … … … … … … … 7
7. Схема монтажу та демонтажу перегородки (другий поверх、третій поверх、четвертий поверх) ... 8
8. План першого поверху з розташуванням меблів і побутової техніки … … … … … … … … … … … 9
9. План першого з розташуванням меблів і побутової техніки (другий поверх、третій поверх、четвертий поверх)… 10
10. План підлоги другого поверху з видами покриттів … … … … … … … … … … … … … … … … … … 11
11. План підлоги четвертий поверх з видами покриттів … … … … … … … … … … … … … … … … … 12
12. План стелі другого поверху з розташунням освітлювальних приладів … … … … … … … … … … 13
13. План стелі четвертий поверх з розташунням освітлювальних приладів … … … … … … … … … … 14
14. Розгортки стін другого поверху … 15-16
15. Розгортки стін четвертий поверху … 17
16. Візуалізації додругого поверху … 18-21
17. Візуалізації четвертий поверху … 22-24
18. Матеріал обробки деталей … 25

Елементи меблів

1. Ортографічна проекція … 26
2. Ергономічна схема меблів. … 27
3. Вигляд у розрізі…… 28
4. Список барних матеріалів … 29
5. Барна візуалізація… 30-31

Адреса: туристичне мальовниче місце Наньхай Гуаньїнь, місто Шаньвей, провінція Гуандун, Китай.








Статус проекту: Цей проект розташований у покинутій будівлі, побудованій приблизно в 1970 році поруч з храмом Наньхай Гуаньїнь.


						Дизайн інтер'єрів ресторану вегетаріанської кухні на воді			
				Подп.	Дата	Генеральна карта розташування будівлі, генеральний план будівлі			
Виконала		гр.ДН-44 Лю Хун					Стадія	Аркуш	Масштаб
							КП	02	
Подп.		Емамієнфар Алі					Київський Національний Університет Будівництва І Архітектури		

KNUCA DEPARTMENT OF DESIGN


Зовнішній стан проекту

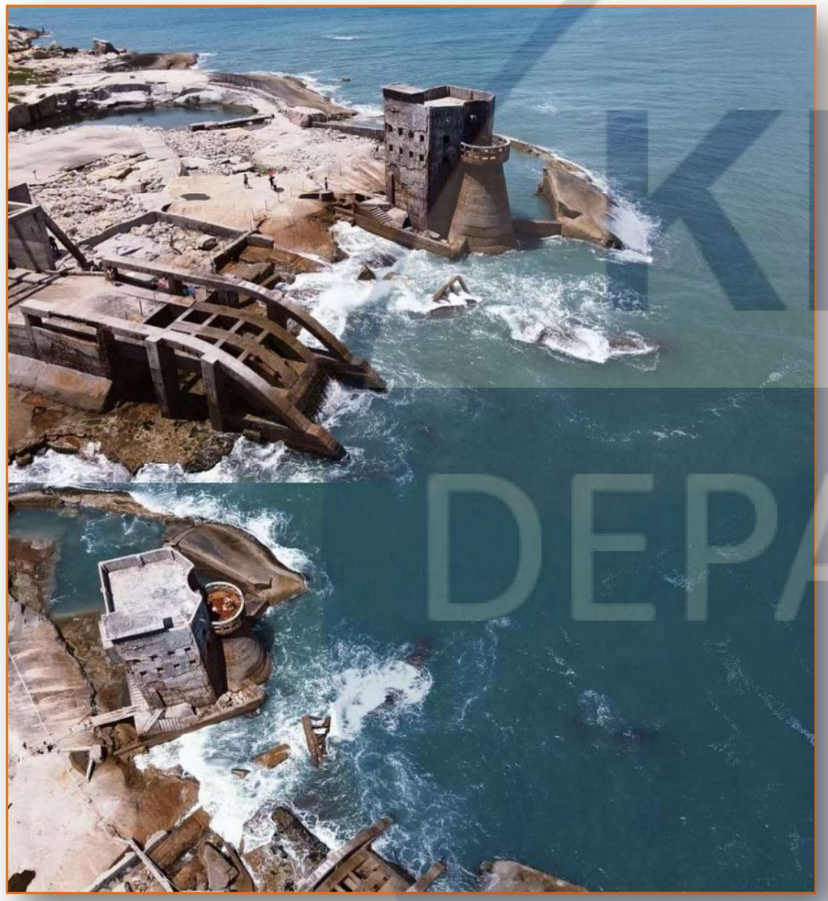

Аерофотознімок

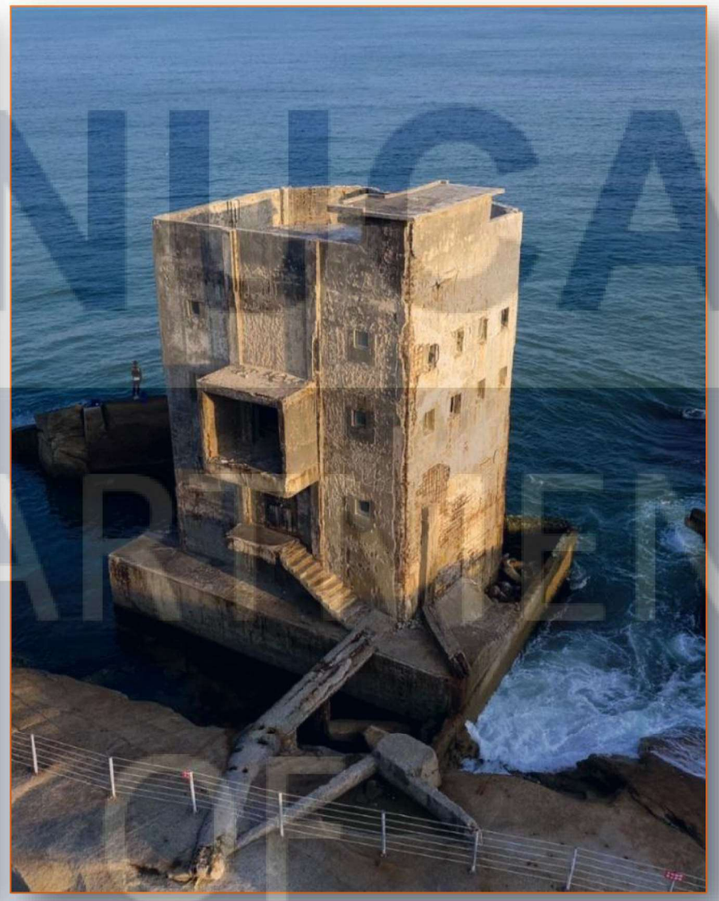

Панорама будівлі

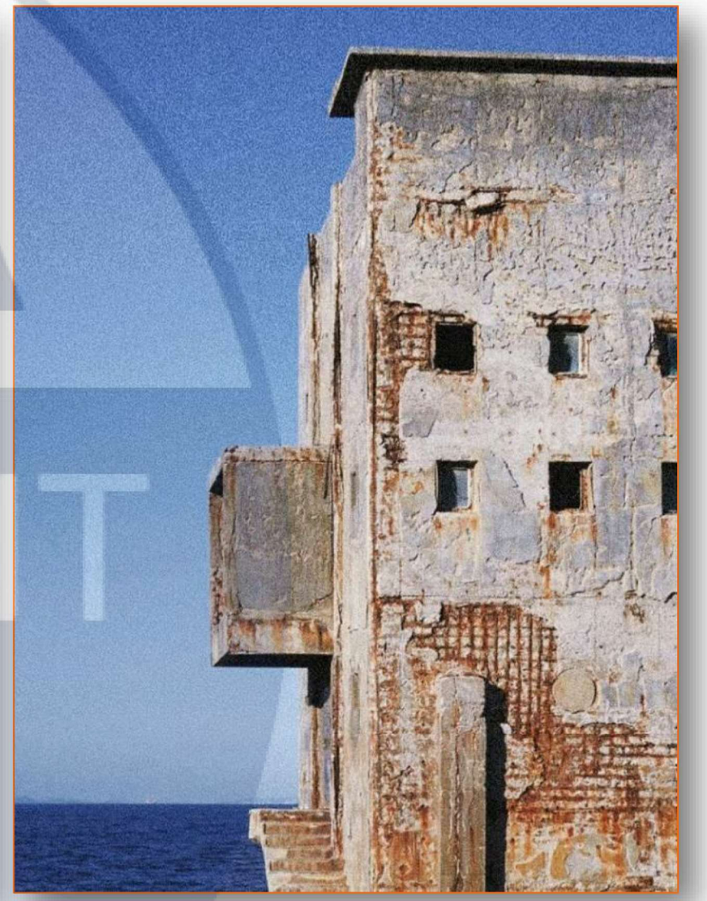

Частина будівлі

						Дизайн інтер'єрів ресторану вегетаріанської кухні на воді		
				Подп.	Дата	Зовнішній стан проекту		
							Стадія	Аркуш	Масштаб
Виконала		гр.ДН-44 Лю Хун					КП	03	
Подп.		Емамієнфар Алі					Київський Національний Університет Будівництва І Архітектури		

KNUCA DEPARTMENT OF DESIGN

Інтер'єр будівлі












Інтер'єр будівлі під час використання.

Всередині покинутої будівлі

						Дизайн інтер'єрів ресторану вегетаріанської кухні на воді		
				Подп.	Дата	Інтер'єр будівлі		
Виконала		гр.ДН-44 Ліо Хун					Стадія	Аркуш	Масштаб
							КП	04	
Подп.		Емамієанфар Алі				Київський Національний Університет Будівництва І Архітектури		


A Внутрішній простір

B Відкритий простір

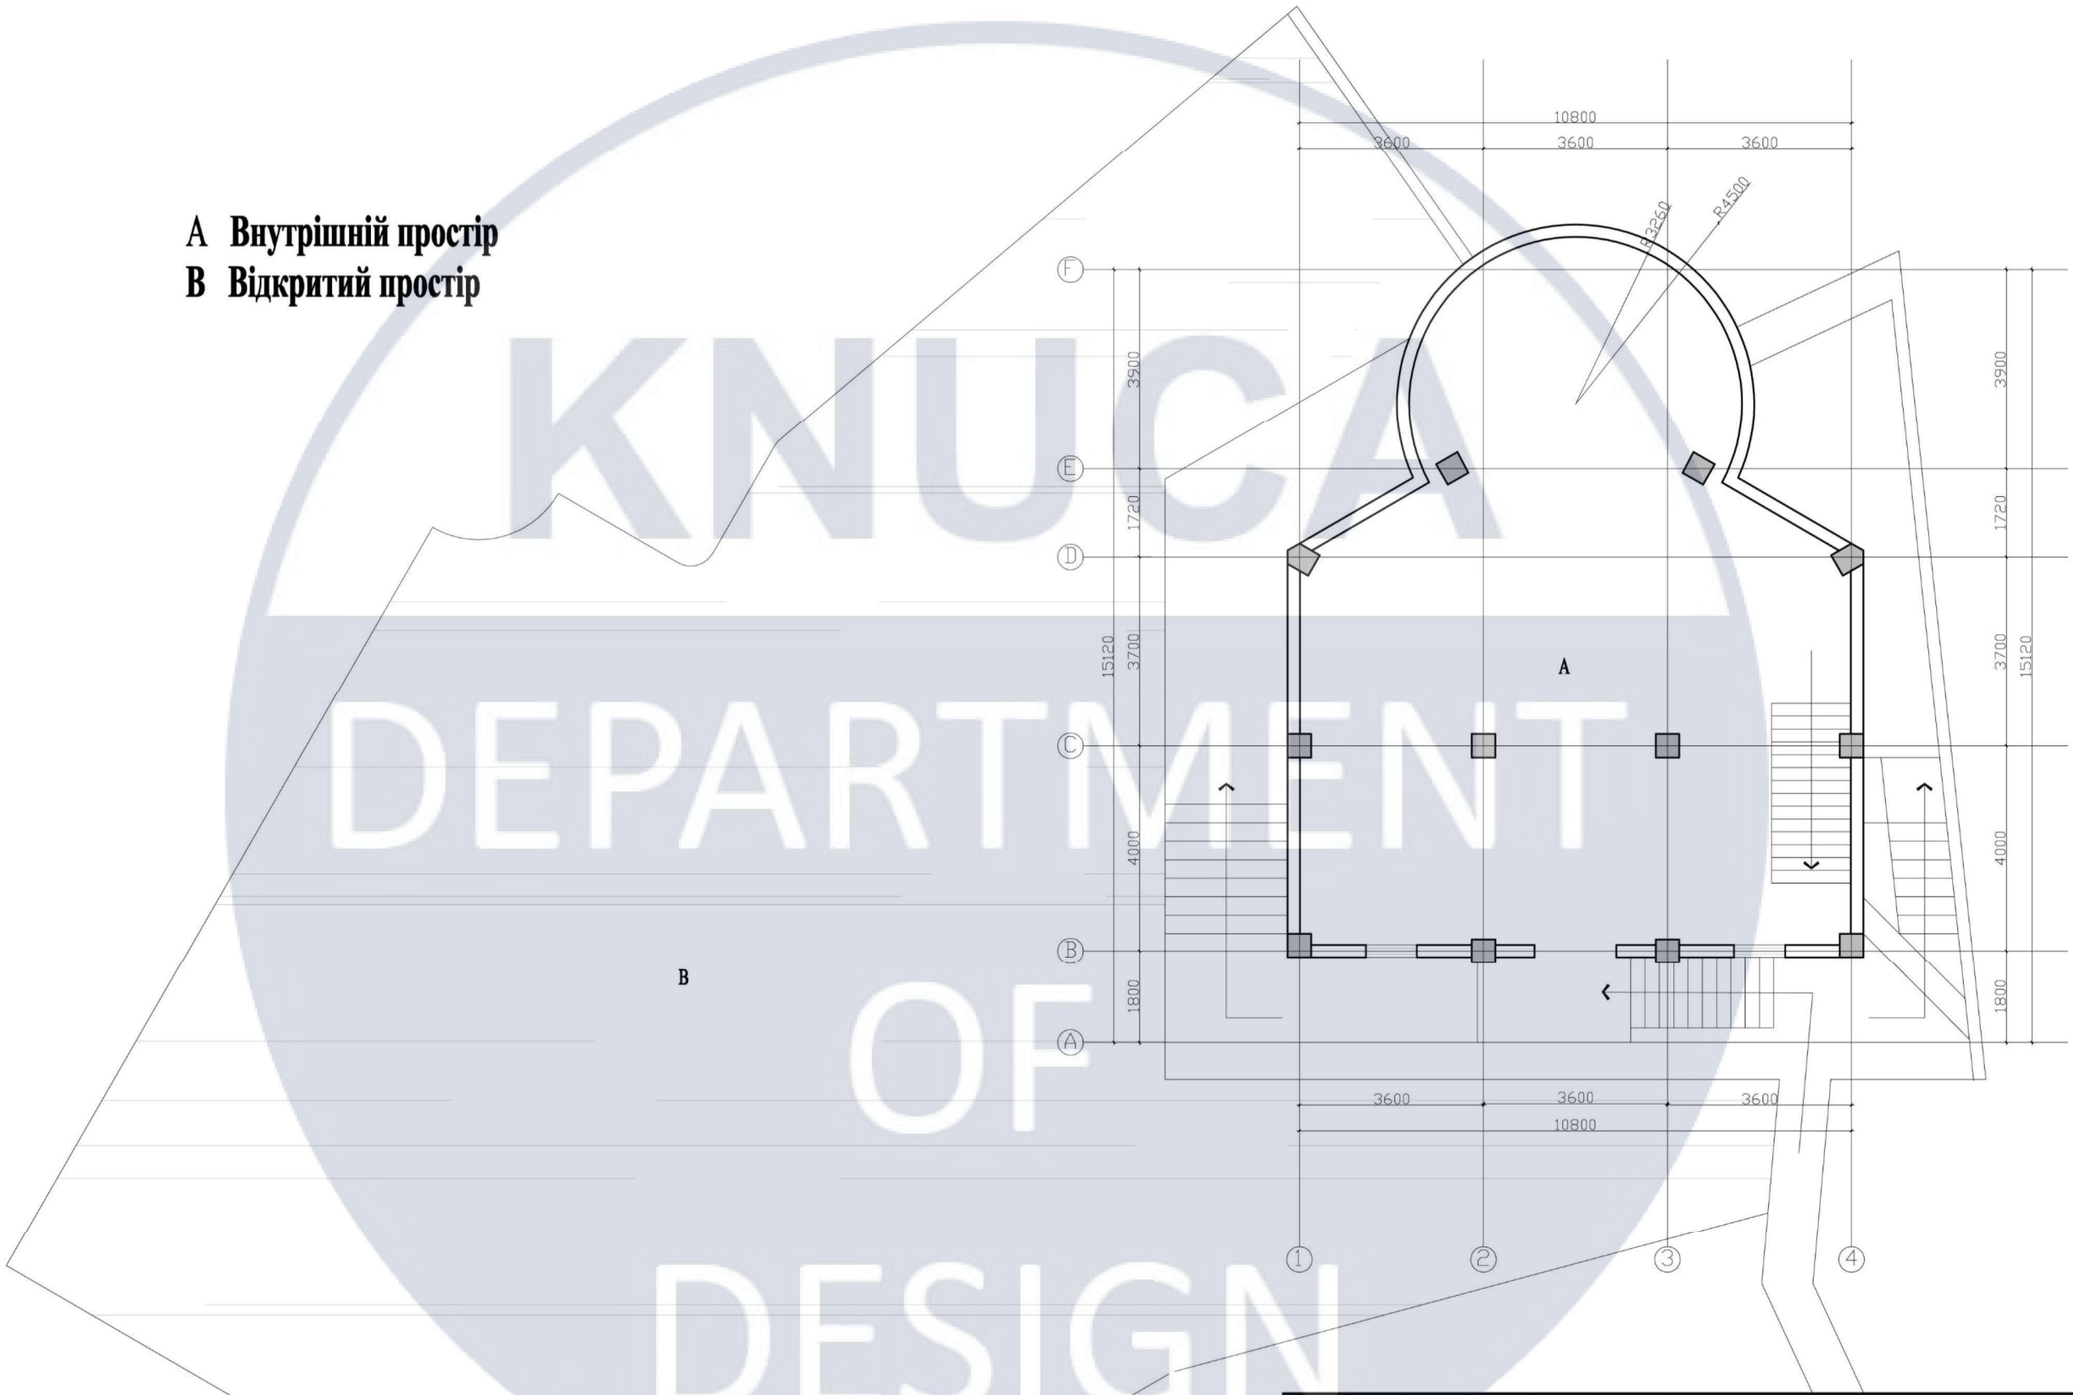


KNUCA DEPARTMENT OF DESIGN

						Дизайн інтер'єрів ресторану вегетаріанської кухні на воді		
				Подп.	Дата	Пран поверху будівлі(перший поверх)		
Виконала		гр.ДН-44 Лю Хун				Площа: 130.85 ㎡	Стадія: КП	Аркуш: 05	Масштаб: 1:120
Подп.		Емамієнфар Алі				Морська вода площа:467.52 ㎡	Київський Національний Університет Будівництва І Архітектури		

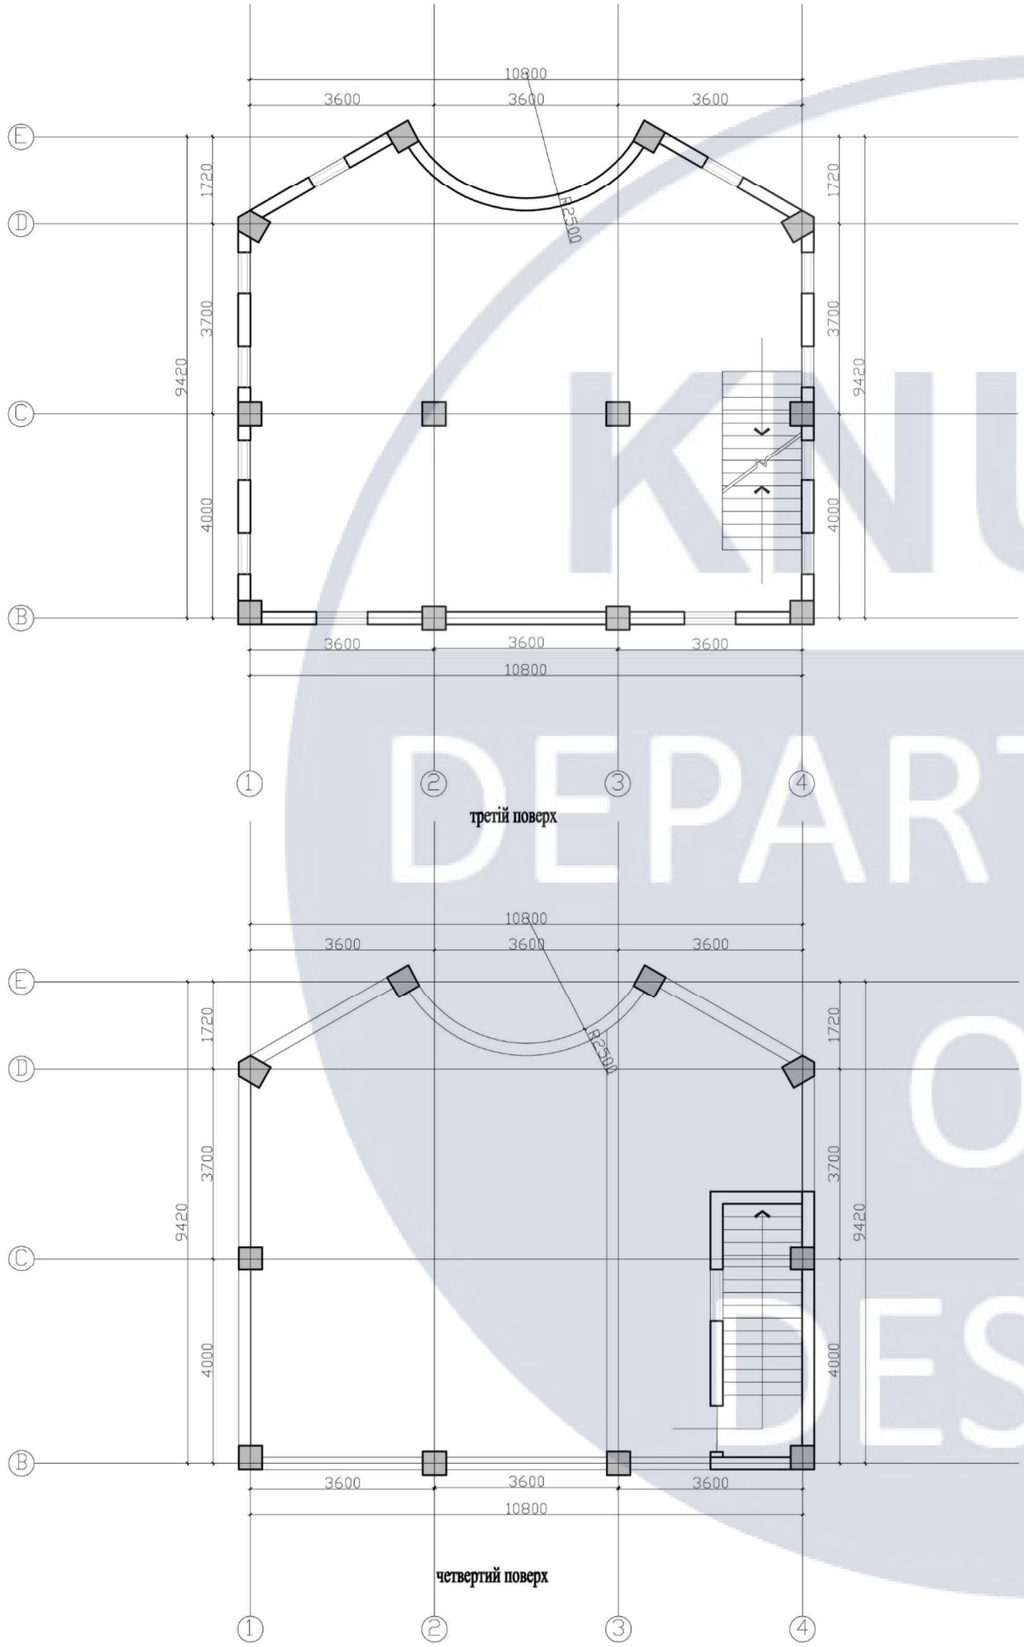

третій поверх

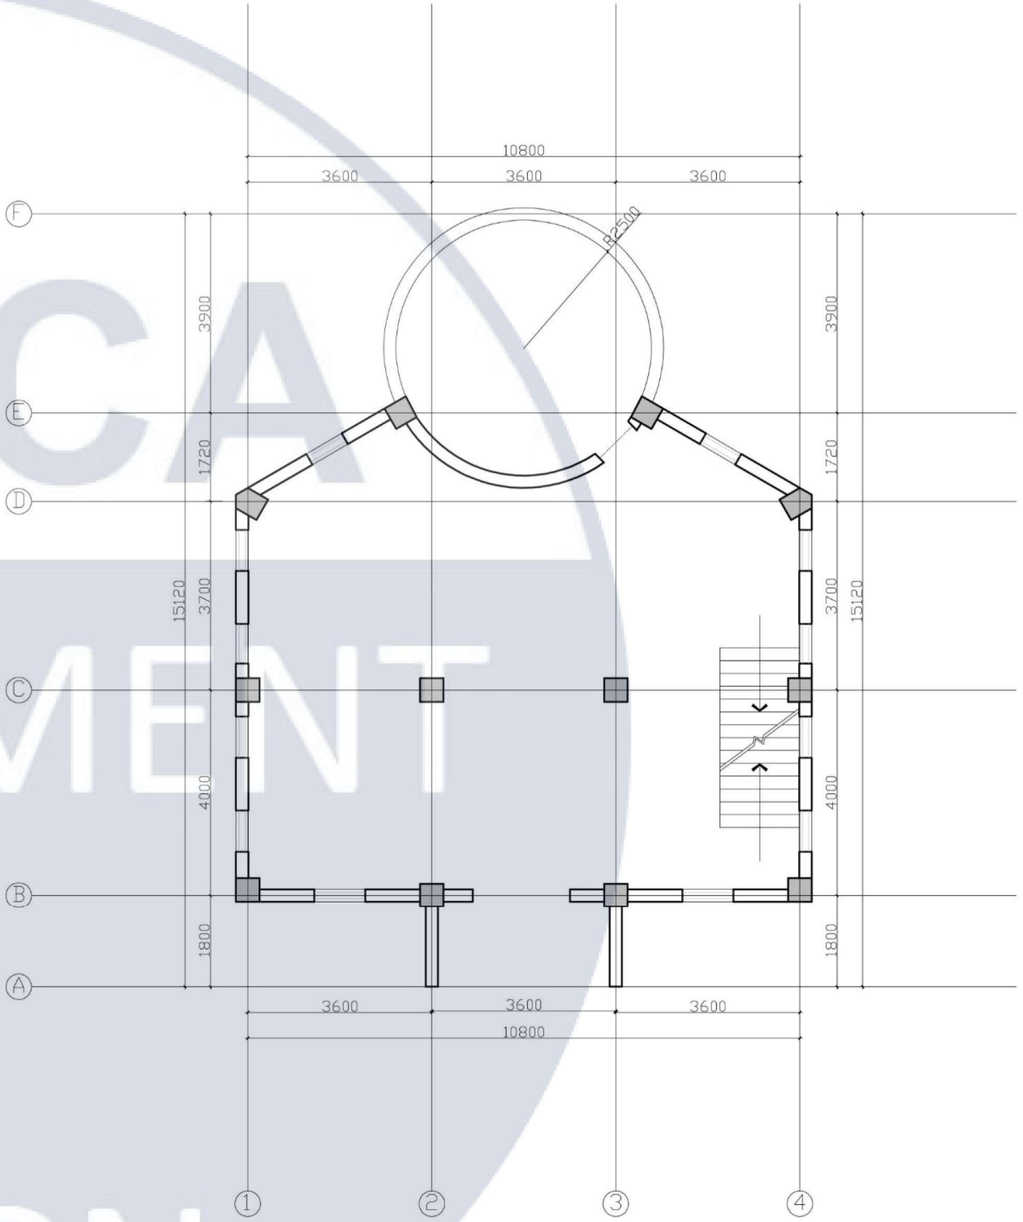

другий поверх


четвертий поверх

						Дизайн інтер'єрів ресторану вегетаріанської кухні на воді	
				Подп.	Дата	Пран поверху будівлі(другий поверх、третій поверх、четвертий поверх)	
Виконала		гр.ДН-44 Лю Хун				Площа:231.01 ㎡	Стадія: КП; Аркуш: 06; Масштаб: 1:120
Подп.		Емамі анфар Алі				Тераса площа: 93.84 ㎡	Київський Національний Університет Будівництва І Архітектури

KNUCA DEPARTMENT OF DESIGN


Проектування перегородок і конструкцій

Пересувні перегородки

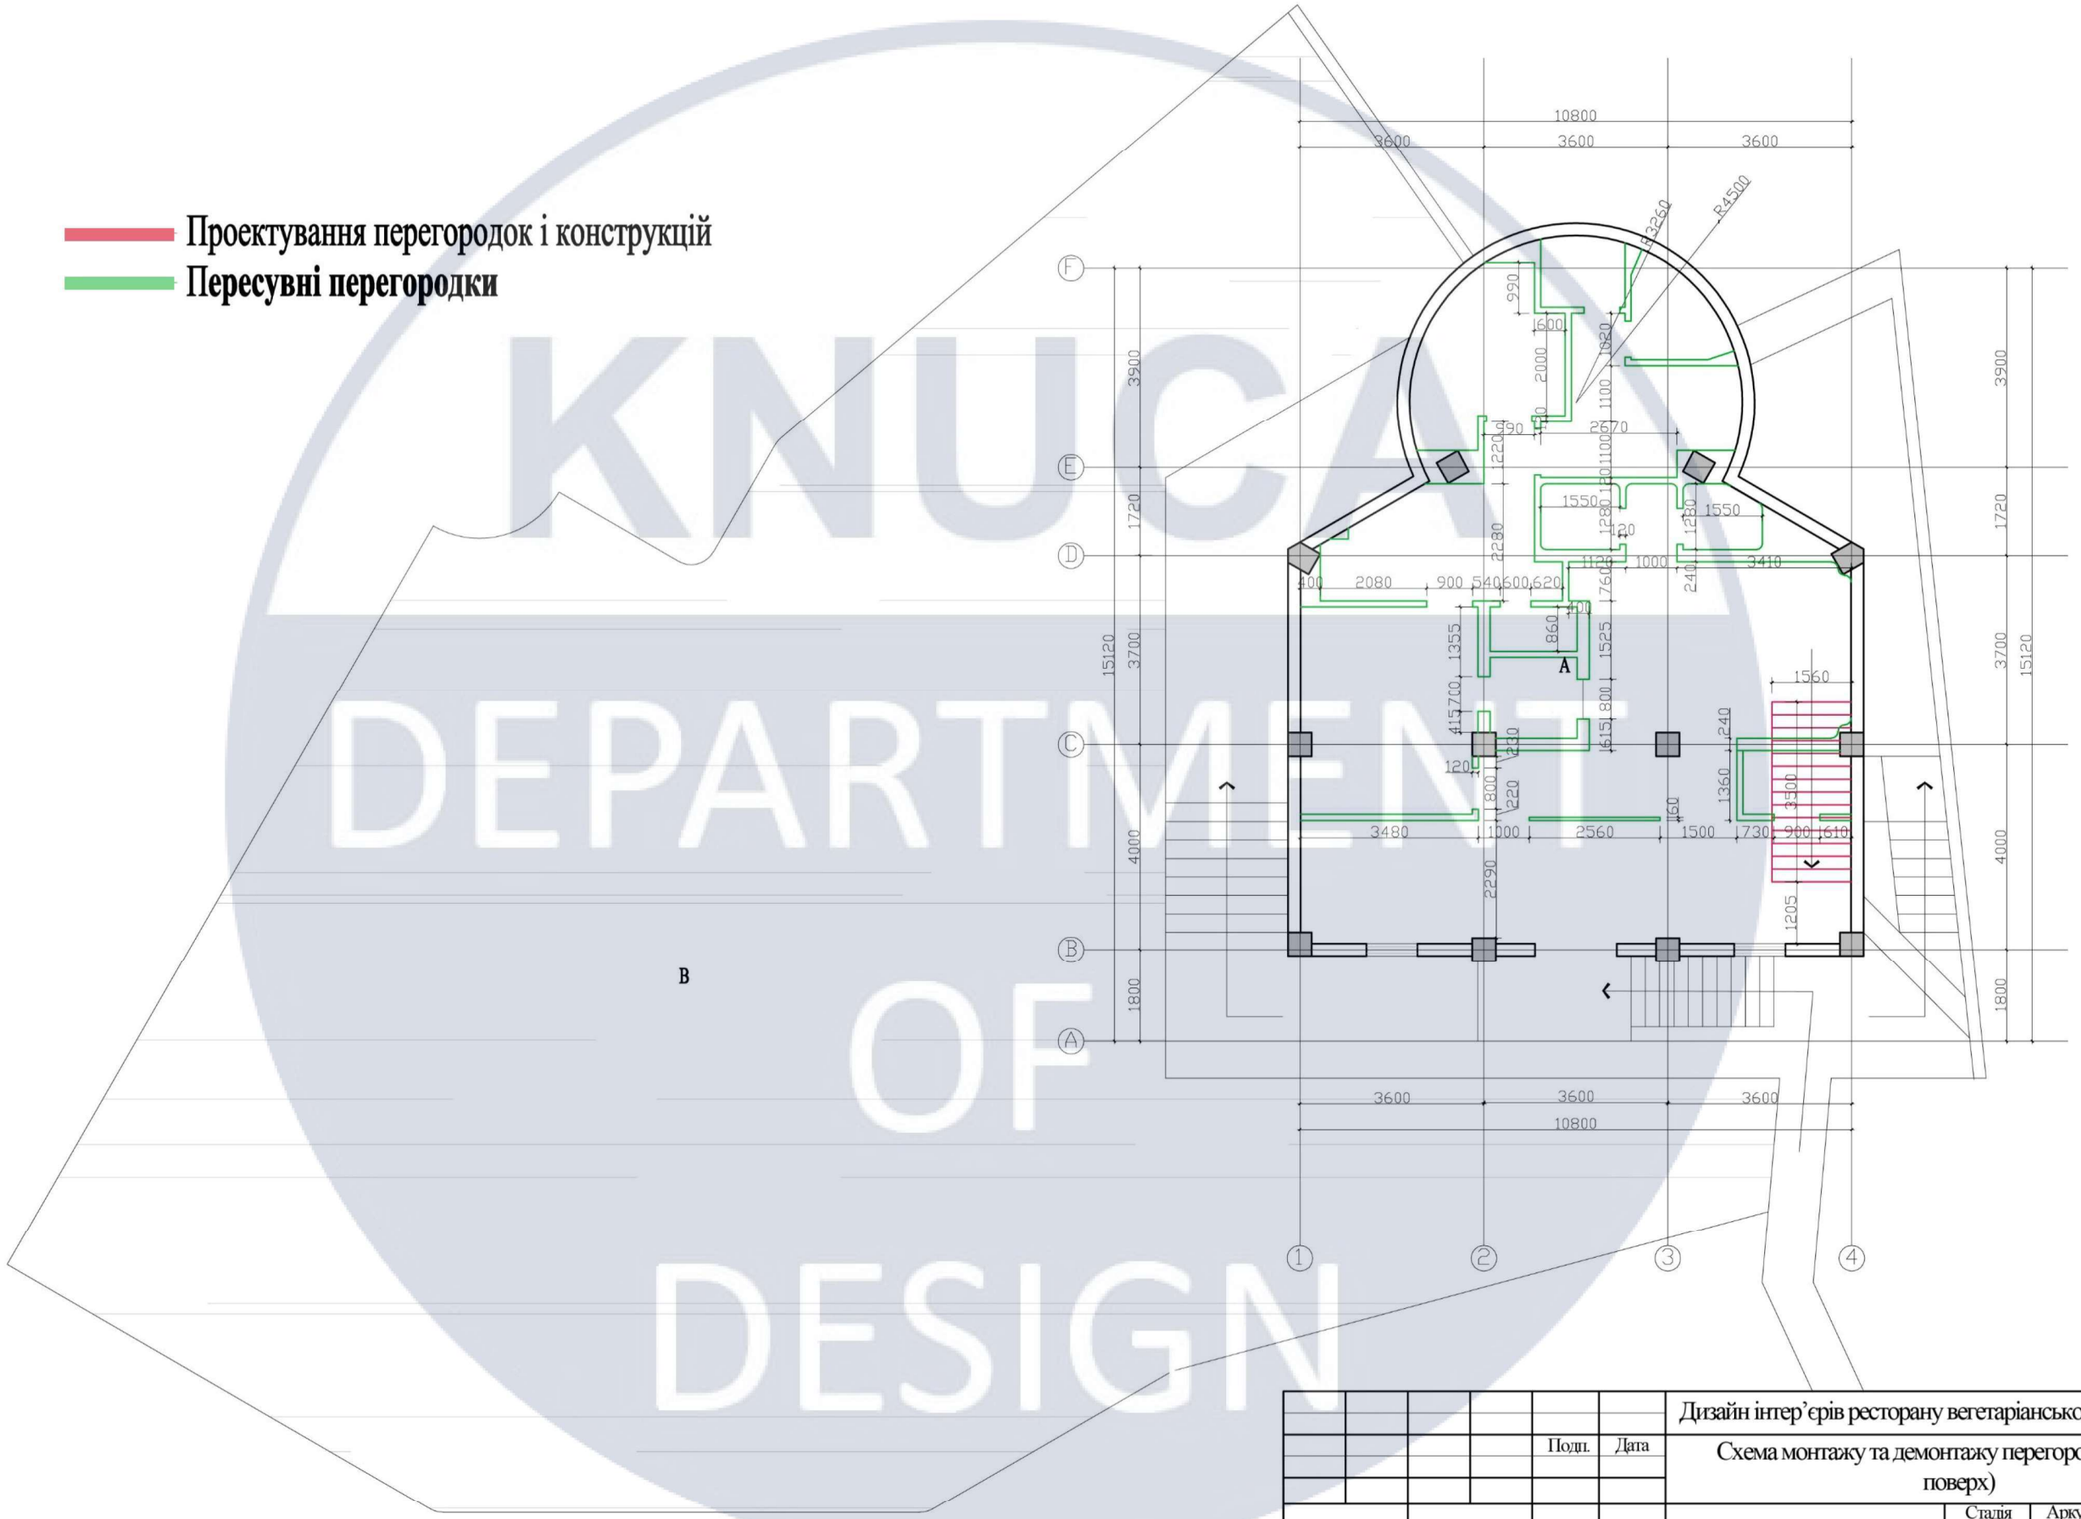


						Дизайн інтер'єрів ресторану вегетаріанської кухні на воді			
				Подп.	Дата	Схема монтажу та демонтажу перегородки(перший поверх)			
Виконала		гр.ДН-44 Лю Хун				Площа: 130.85 ㎡	Стадія	Аркуш	Масштаб
							КП	07	1:120
Подп.		Емамієнфар Алі				Морська вода площа: 467.52 ㎡	Київський Національний Університет Будівництва І Архітектури		

KNUCA DEPARTMENT OF DESIGN

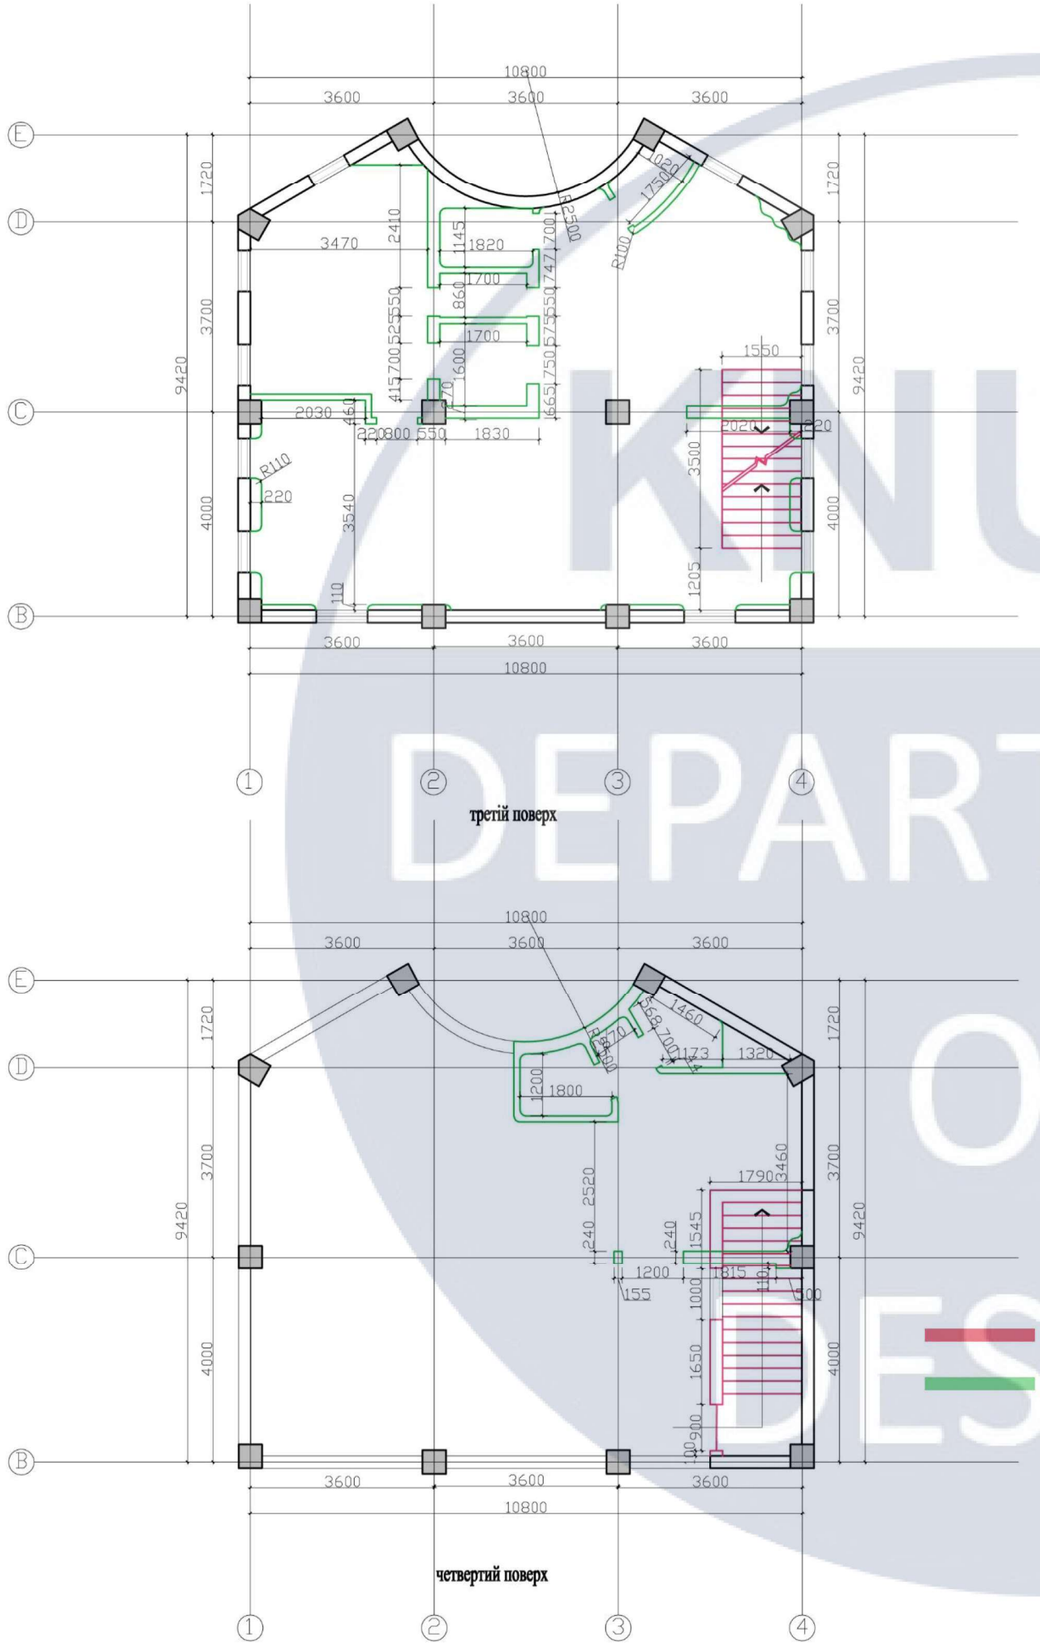

10800
3600
3600
3600
E
D
C
B
1720
3700
9420
4000
3470
2410
1820
1700
1145
860
1700
1550
3500
2020
1205
3540
2030
460
1830
550
800
220
R110
110
R100
R2500
1750
1700
747
550
575
750
665
415
700
525
550
1600
270
1550
1550
1550


1.Лобі	18.47м²
2.Зона відпочинку	8.35м²
3.Барна стійка	5.38м²
4.Кухня	13.64м²
5.Ліфт клієнтів	2.72м²
6.Ліфт службовий	1.46м²
7.Ванна кімната	5.69м²
8.Вихід	9.97м²
9.Приміщення для миття посуду	8.35м²
10.Приміщення для зберігання	8.14м²
11.Роздягальня	5.17м²
12.Відкритий двір	467.52м²
13.Камера зберігання клієнтів	2.63м²

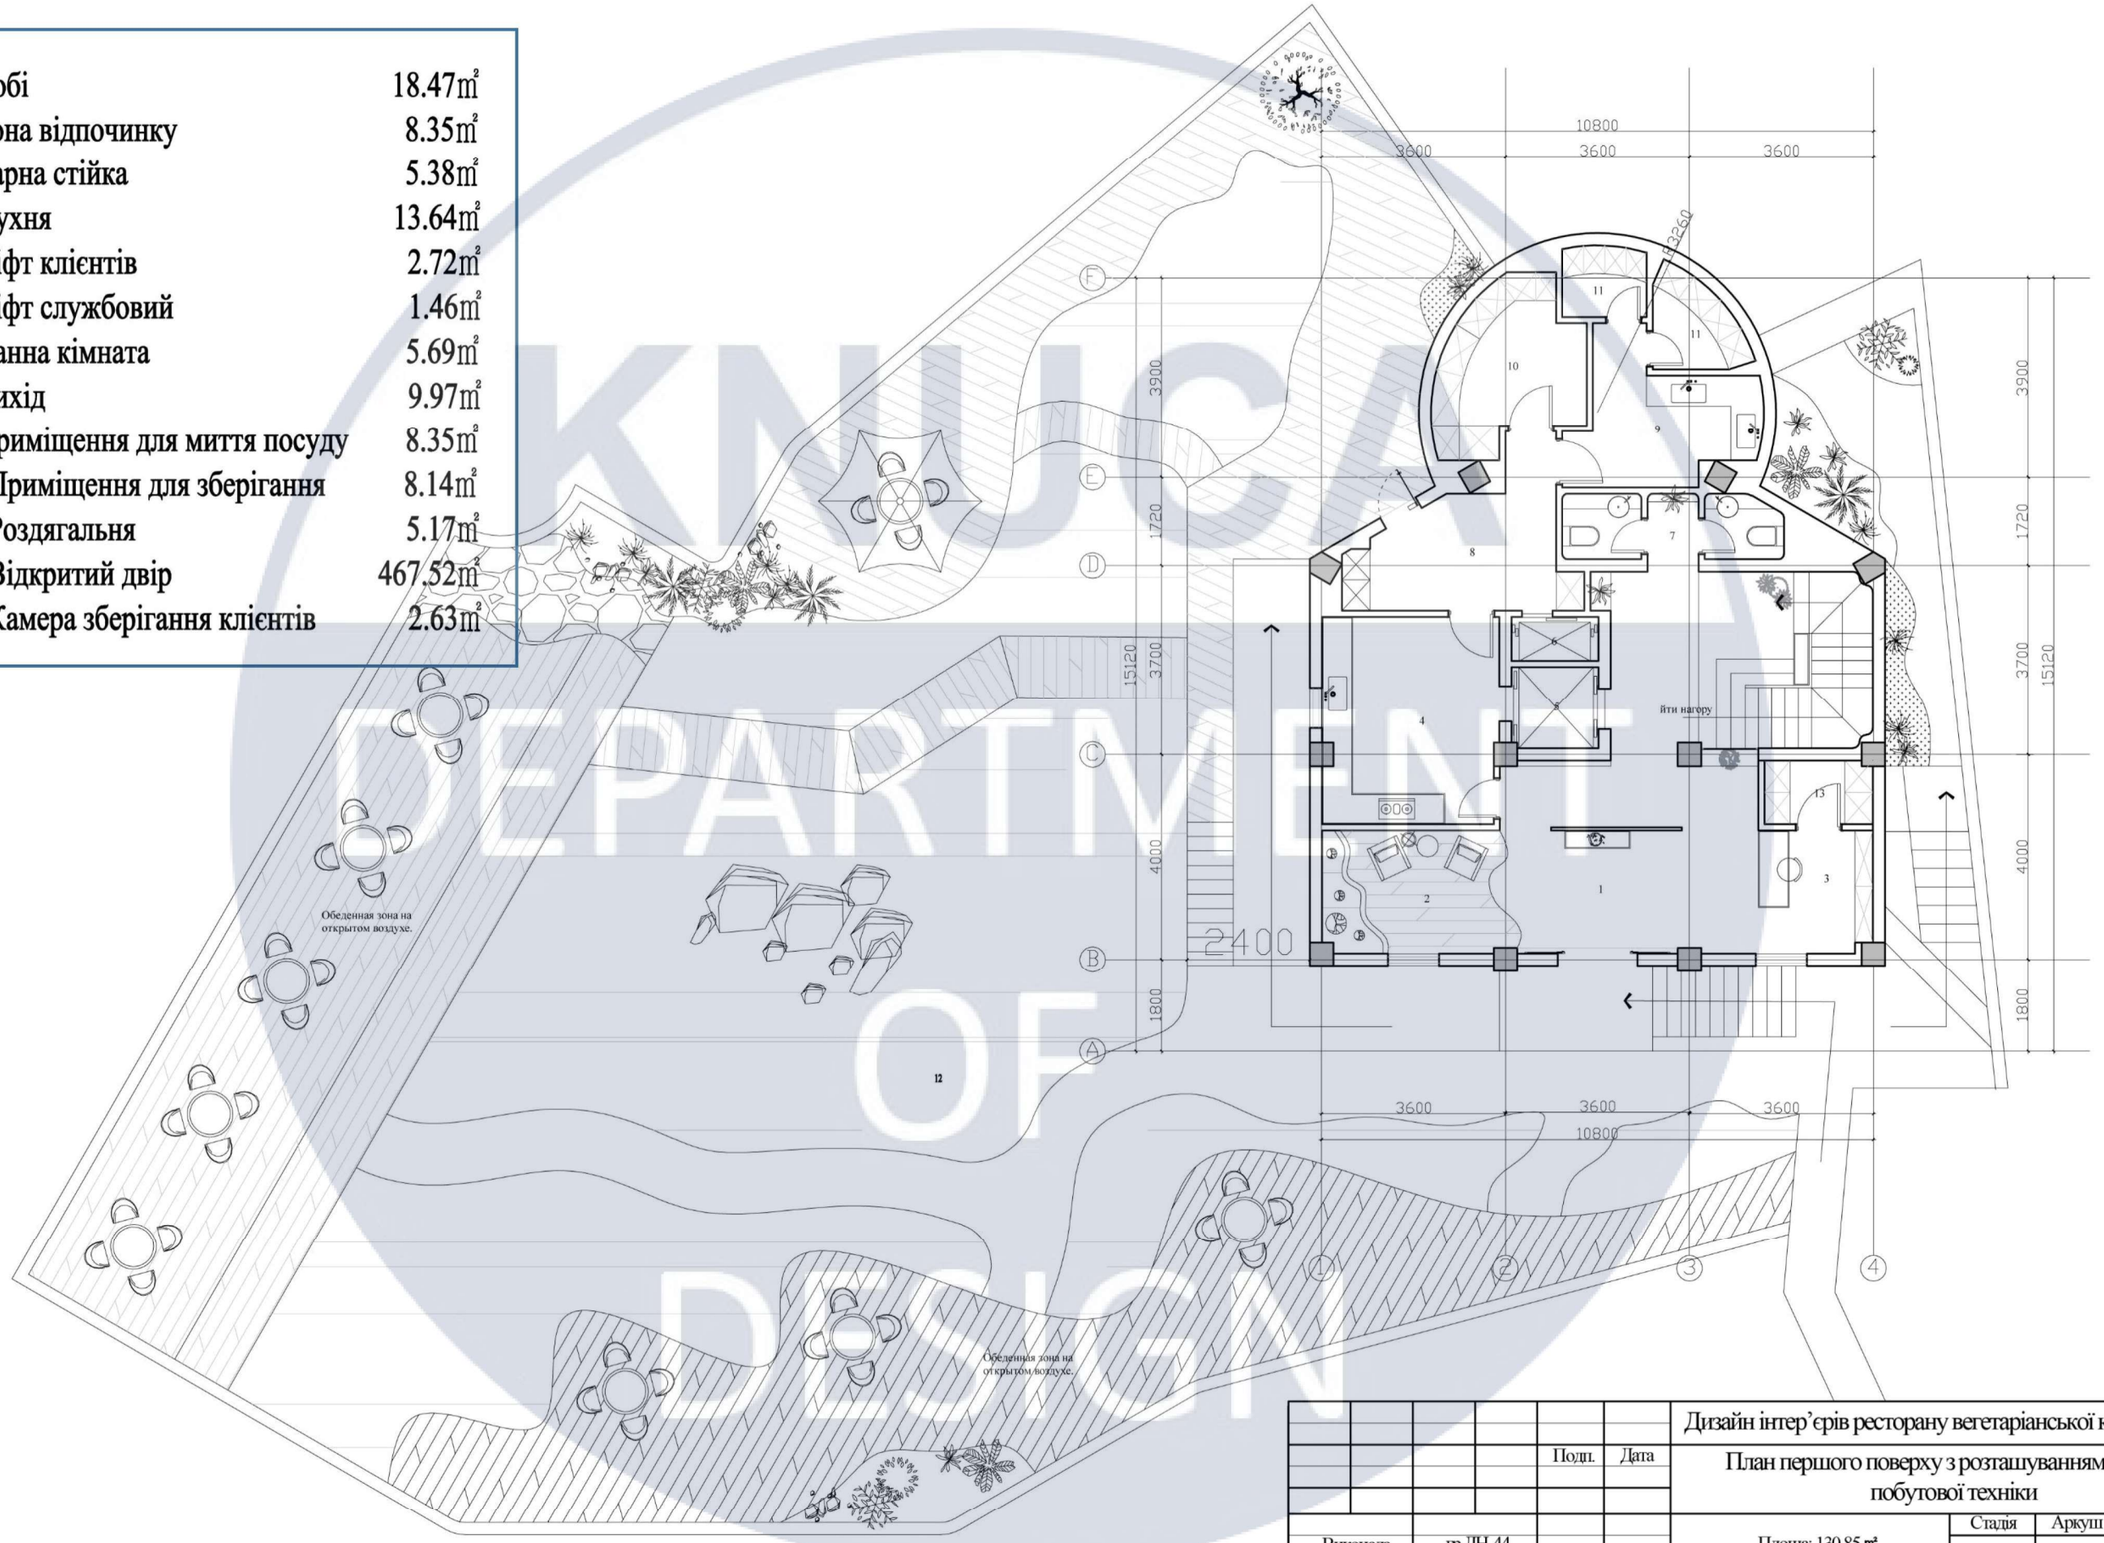


						Дизайн інтер'єрів ресторану вегетаріанської кухні на воді	
				Подп.	Дата	План першого поверху з розташуванням меблів і побутової техніки	
Виконала		гр.ДН-44 Ліо Хун				Площа: 130.85 м²	Стадія: КП; Аркуш: 09; Масштаб: 1:120
Подп.		Емамієнфар Алі				Морська вода площа: 467.52 м²	Київський Національний Університет Будівництва І Архітектури

KNUCA DEPARTMENT OF DESIGN

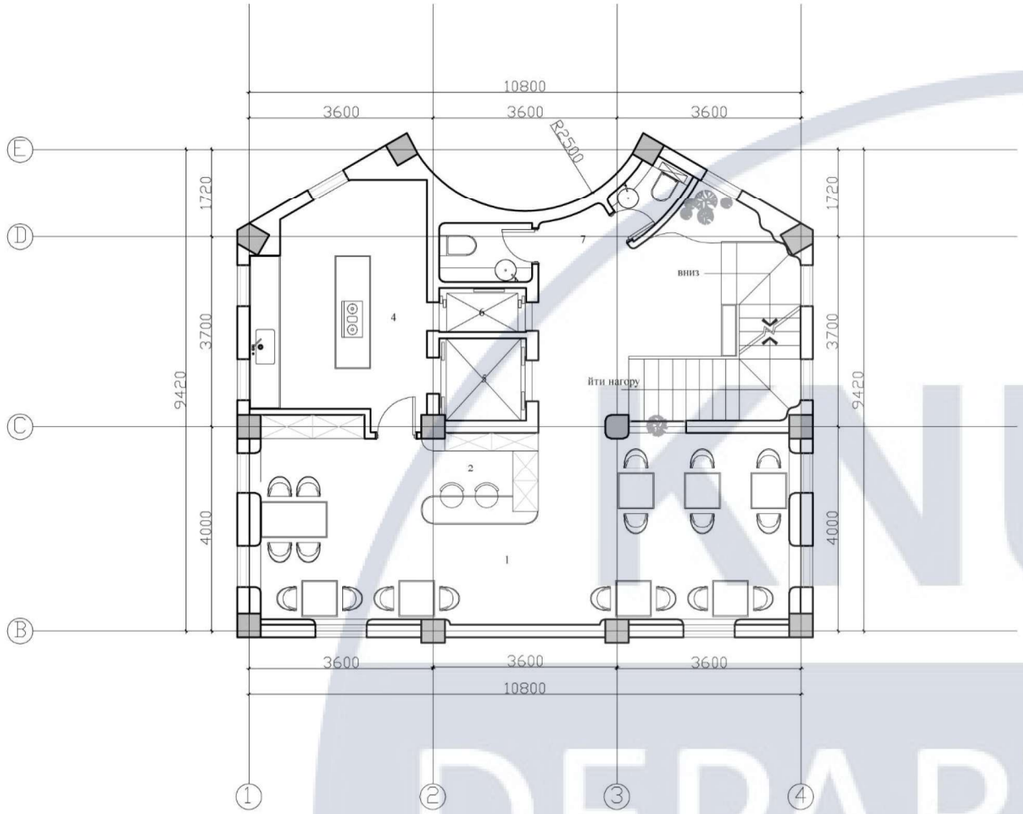

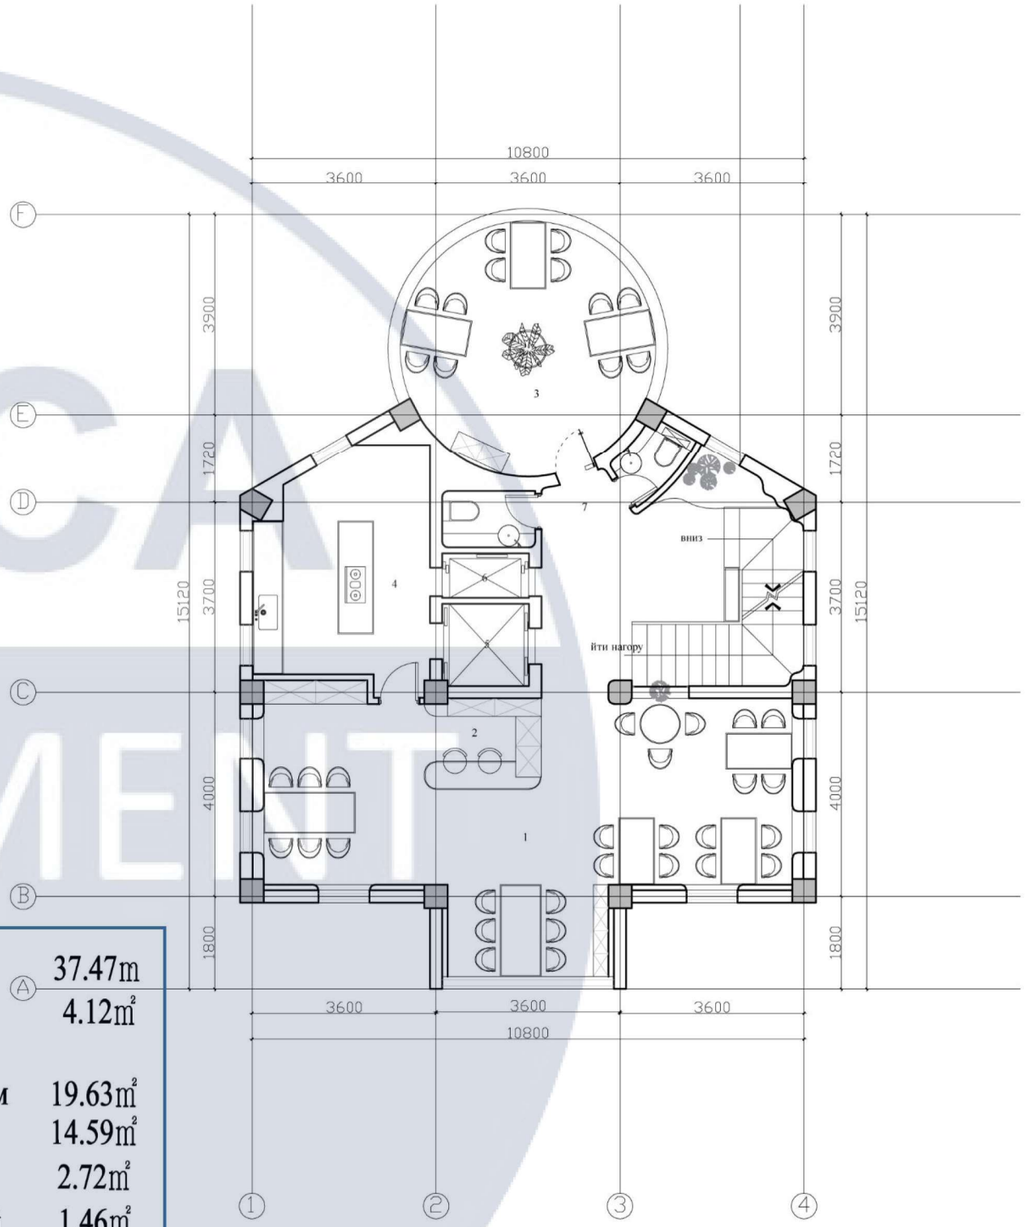


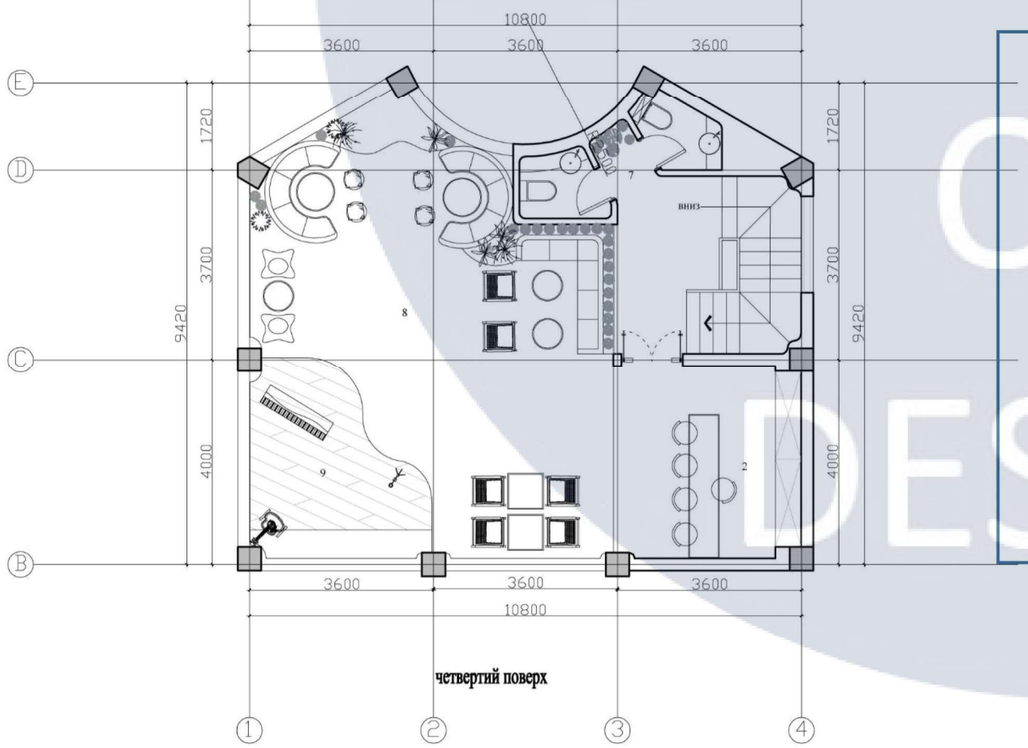

1.Обідня зона	37.47m
2.Барна стійка	4.12m²
3.Ресторан під відкритим небом	19.63m²
4.Кухня	14.59m²
5.Ліфт клієнтів	2.72m²
6.Ліфт службовий	1.46m²
7.Ванна кімната	5.37m²
8.Бар	44.71m²
9.Музична зона	11.04m²
10.Бар	13.87m²

						Подп.	Дата	Дизайн інтер'єрів ресторану вегетаріанської кухні на воді
								План першого з розташуванням меблів і побутової техніки (другий поверх、третій поверх、четвертий поверх)
Виконала		гр.ДН-44 Лю Хун				Площа:231.01 m²	Стадія	Аркуш	Масштаб
							КП	10	1:120
Подп.		Емамієнфар Алі				Тераса площа: 93.84 m²	Київський Національний Університет Будівництва І Архітектури		

KNUCA DEPARTMENT OF DESIGN

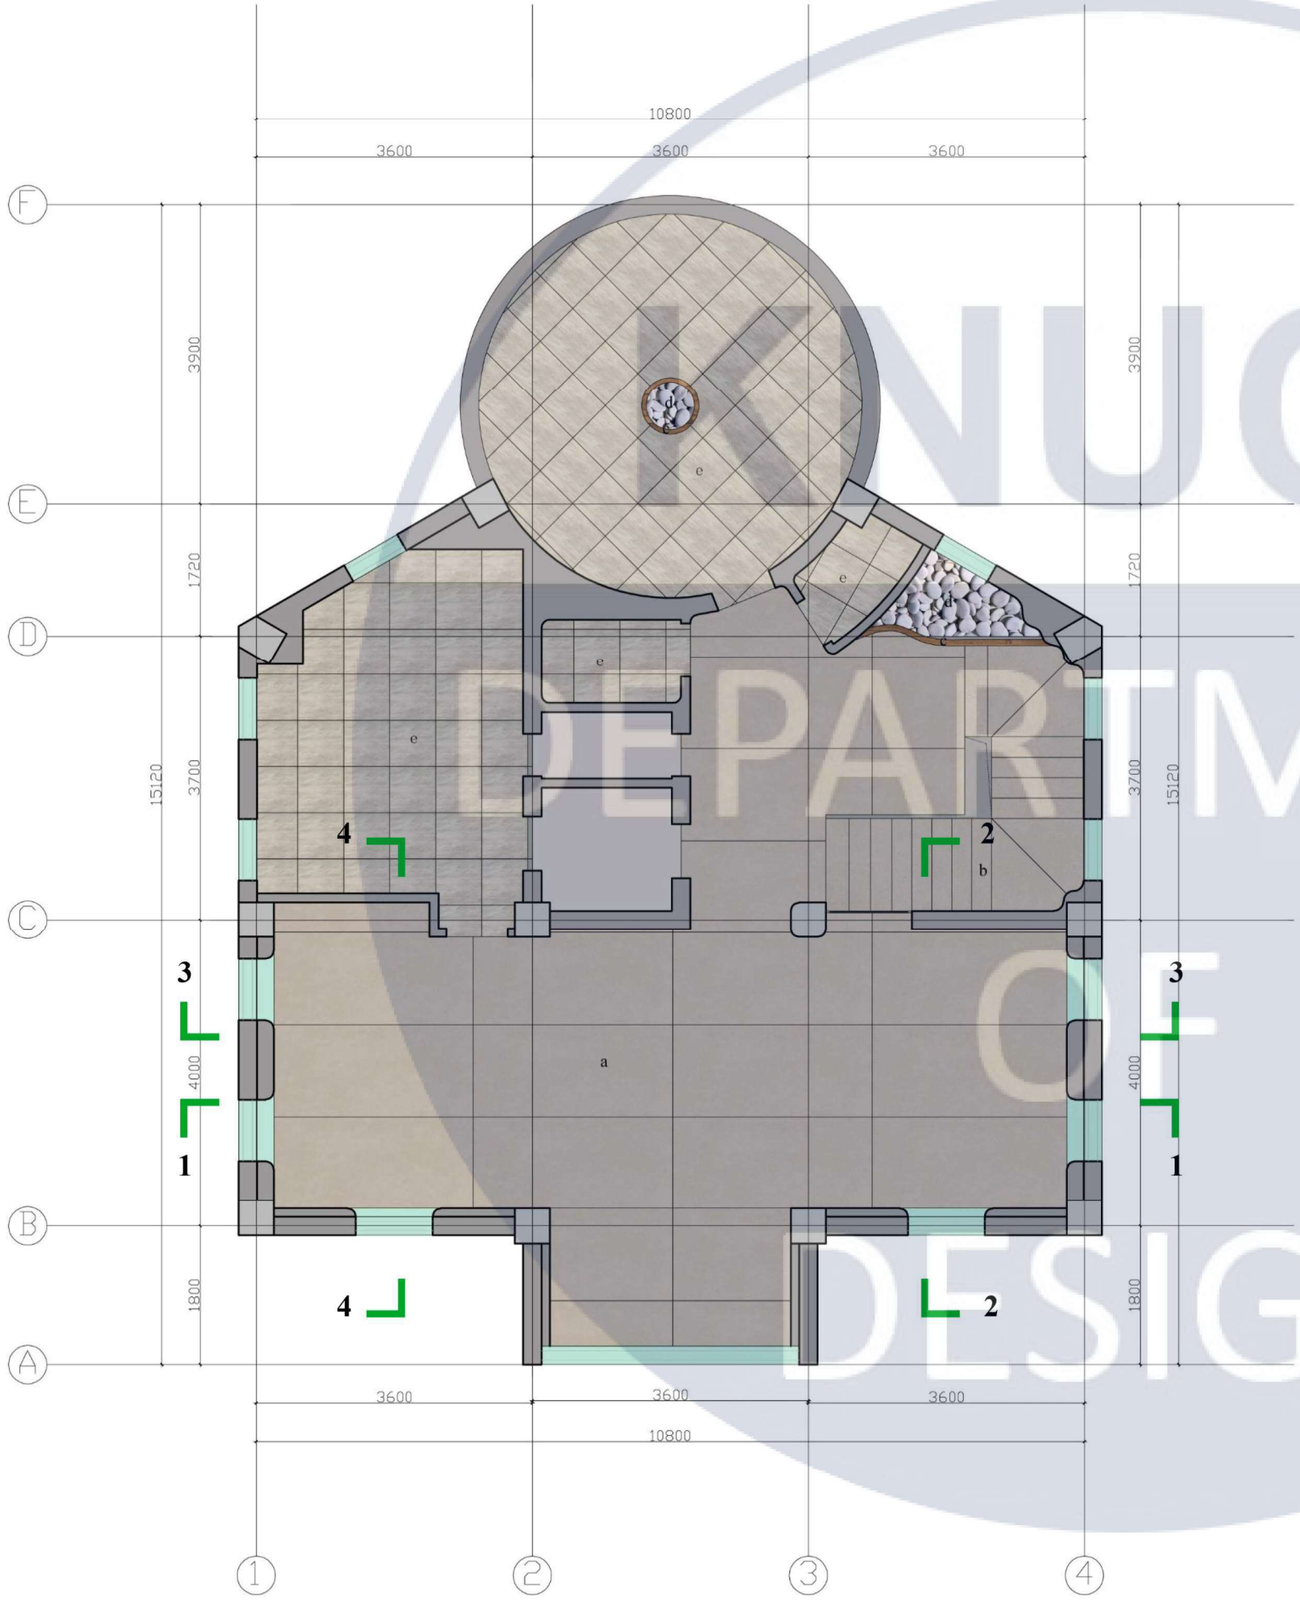


Серійний номер	Матеріал	Розмір(mm)	Область（㎡）	Фото
a	Шифер	1200*2600	55.6	
b	Шифер	1200*1200	7.5	
c	Необроблена деревина	W=80	0.5	
d	Галька	20~50	1.6	
e	Шифер	600*600	37.8	

				Подп.	Дата	Дизайн інтер'єрів ресторану вегетаріанської кухні на воді
						План підлоги другого поверху з видами покриттів
Виконала		гр.ДН-44 Лю Хун				Площа: 106.05 ㎡
Подп.		Емамієнфар Алі				Тераса площа:19.6 ㎡

Стадія	Аркуш	Масштаб
КП	11	1:80

Київський Національний Університет Будівництва І Архітектури

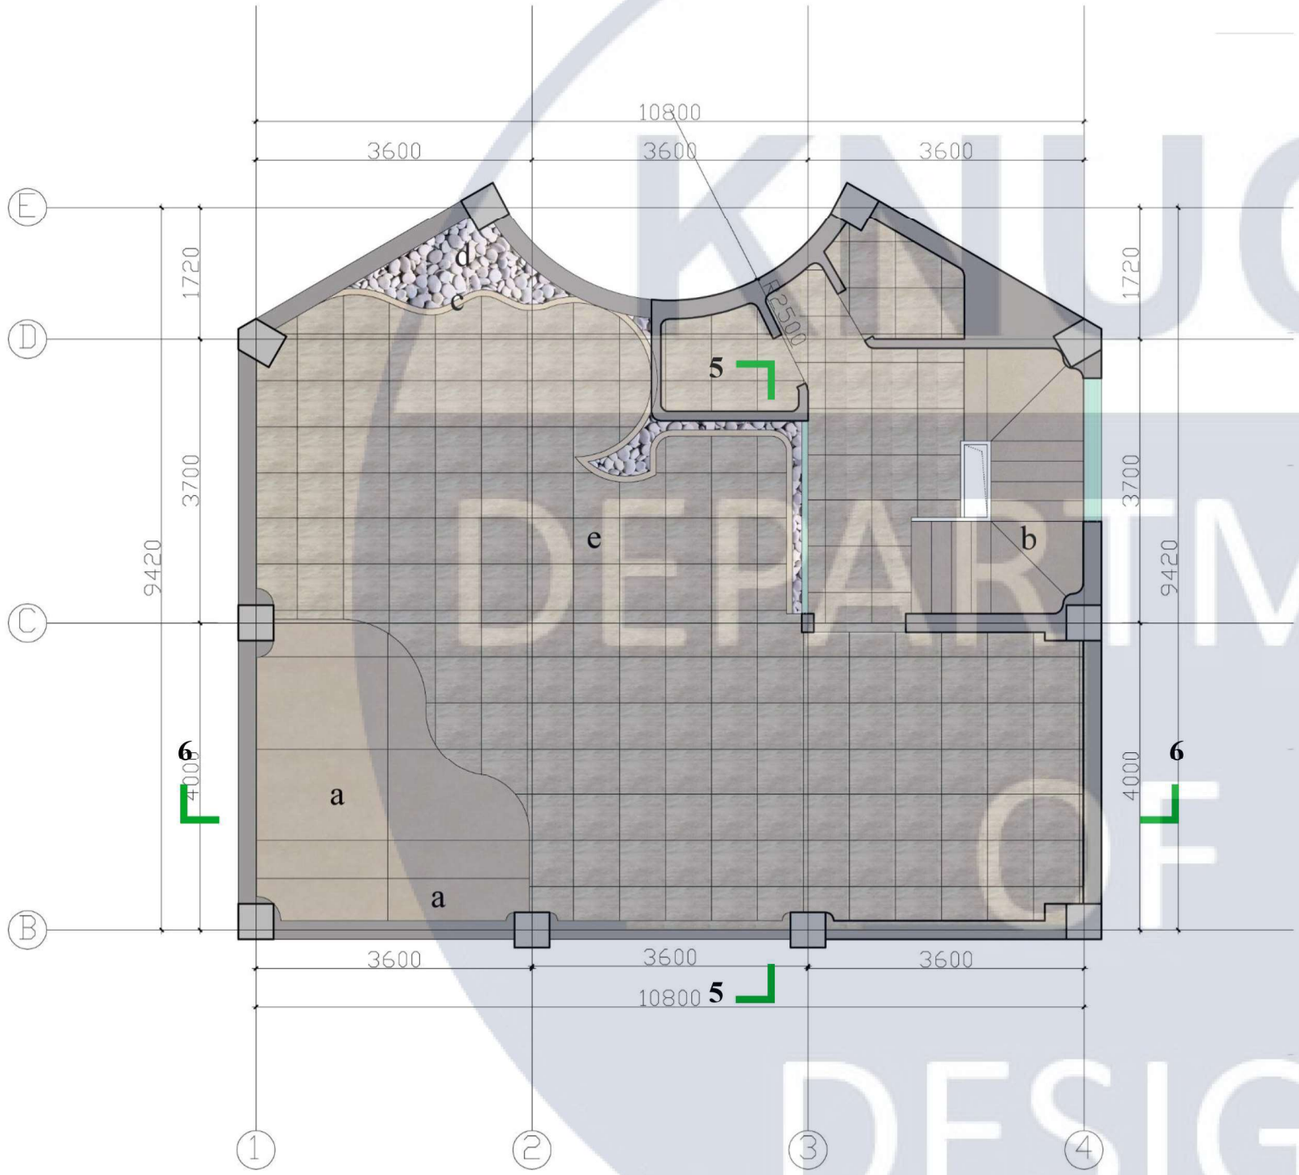


Серійний номер	Матеріал	Розмір(mm)	Область（㎡）	Фото
a	Шифер	1200*2600	10.1	
b	Шифер	1200*1200	7.5	
c	Необроблена деревина	W=80	1	
d	Галька	20~50	0.7	
e	Шифер	600*600	80.3	


						Дизайн інтер'єрів ресторану вегетаріанської кухні на воді
				Подп.	Дата	План підлоги четвертий поверх з видами покриттів
Виконала		гр.ДН-44 Лю Хун				Площа: 106.05 ㎡
Подп.		Емамієнфар Алі				Тераса площа:19.6 ㎡

Стадія	Аркуш	Масштаб
КП	12	1:80

Київський Національний Університет Будівництва І Архітектури

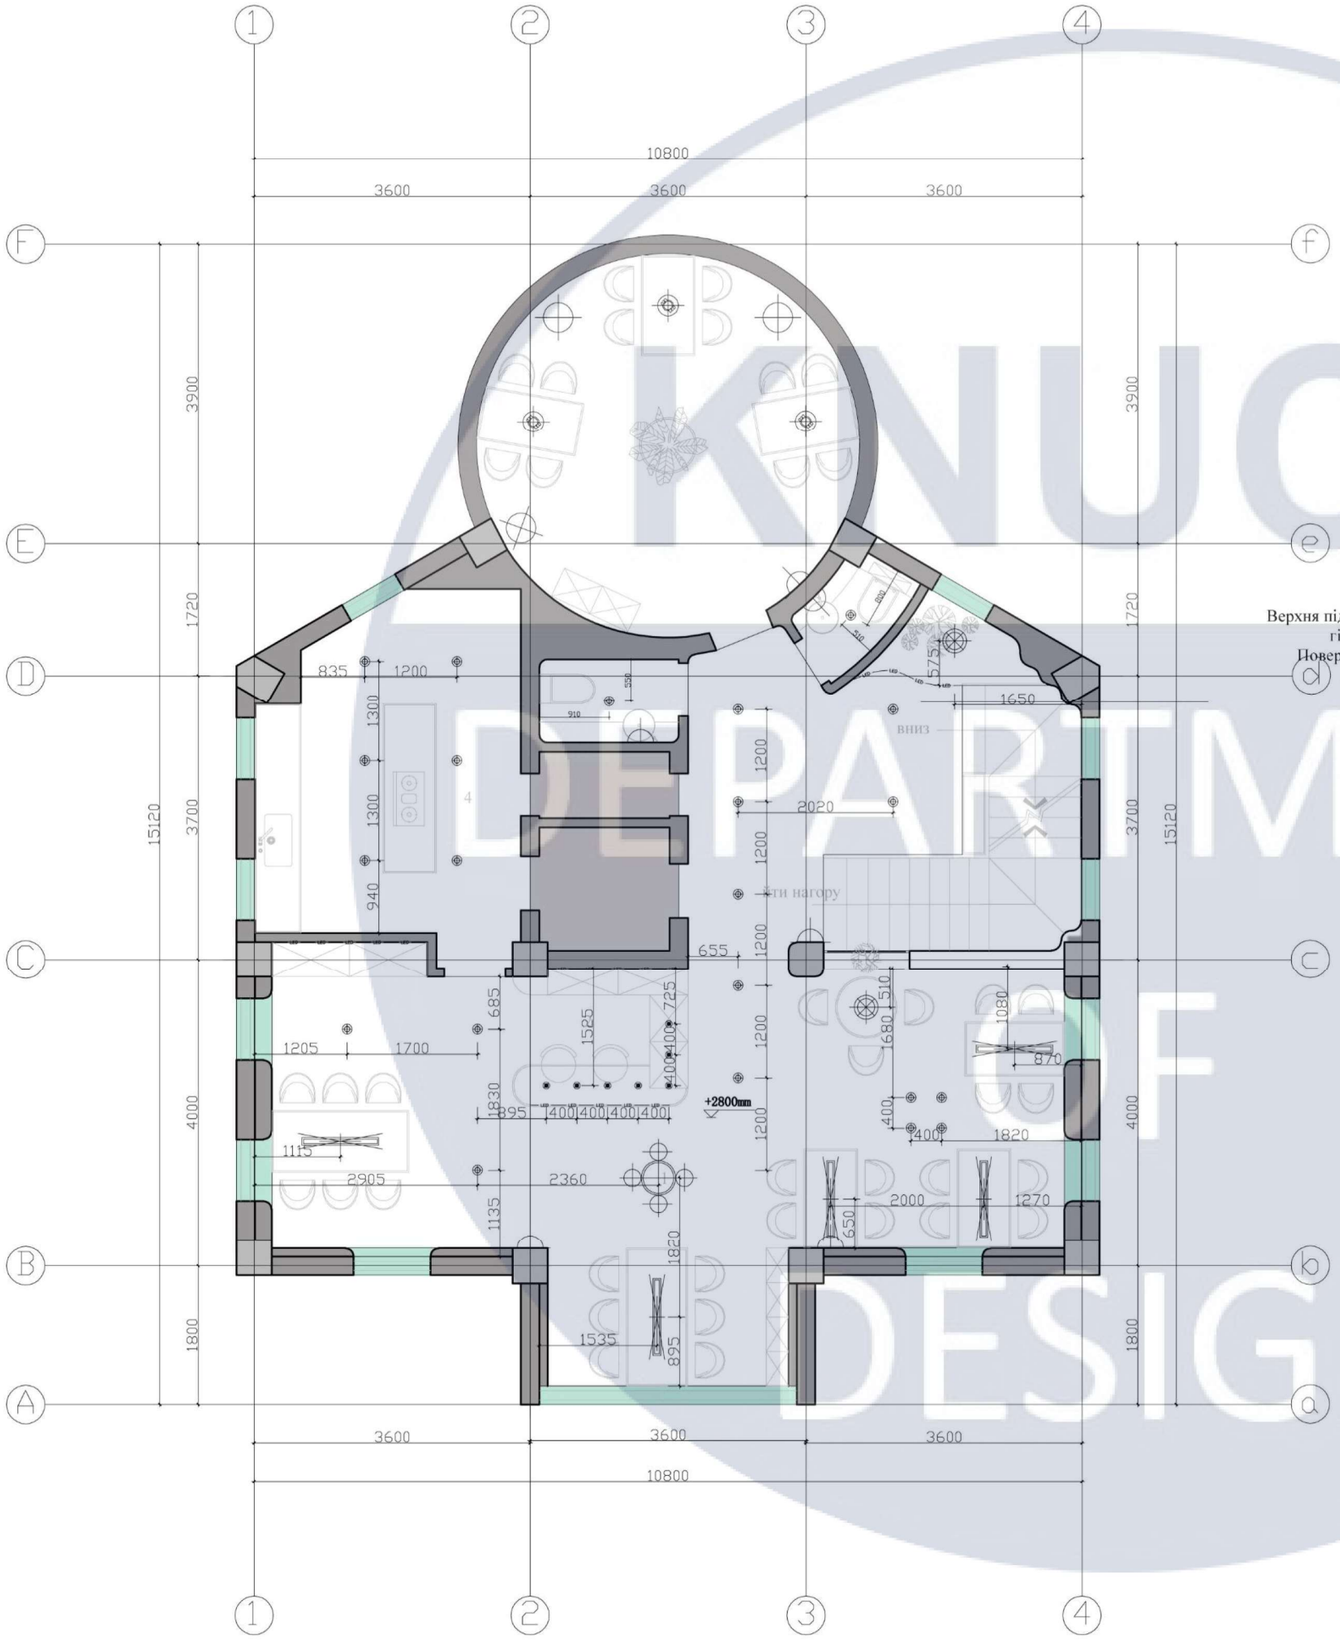

Верхня підвісна плоска стеля з гіпсокартону. Поверхня прикрашена ліпниною.

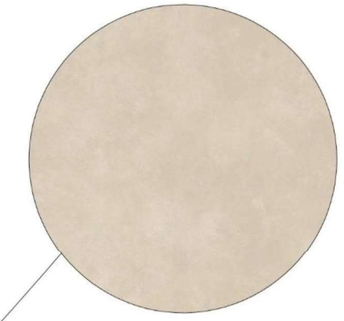

Список матеріалів для ламп


Серійний номер	Символ	Ілюструвати	Фото
L1		Світла смужка	
L2		Люстра	
L3		Світлове табло	
L4		Настінна лампа	
L5		Прямокутна люстра	
L6		Велика люстра	
L7		Торшер	
L8		Маленька люстра	
L9		Настільна лампа	

				Подп.	Дата	Дизайн інтер'єрів ресторану вегетаріанської кухні на воді
						План стелі другого поверху з розташуванням освітлювальних приладів
Виконала		гр.ДІН-44 Лю Хун				Площа: 106.05 м²
Подп.		Емамієнфар Алі				Тераса площа:19.6 м²


Стадія	Аркуш	Масштаб
КП	13	1:80

Київський Національний Університет Будівництва І Архітектури

KNUCA DEPARTMENT OF DESIGN

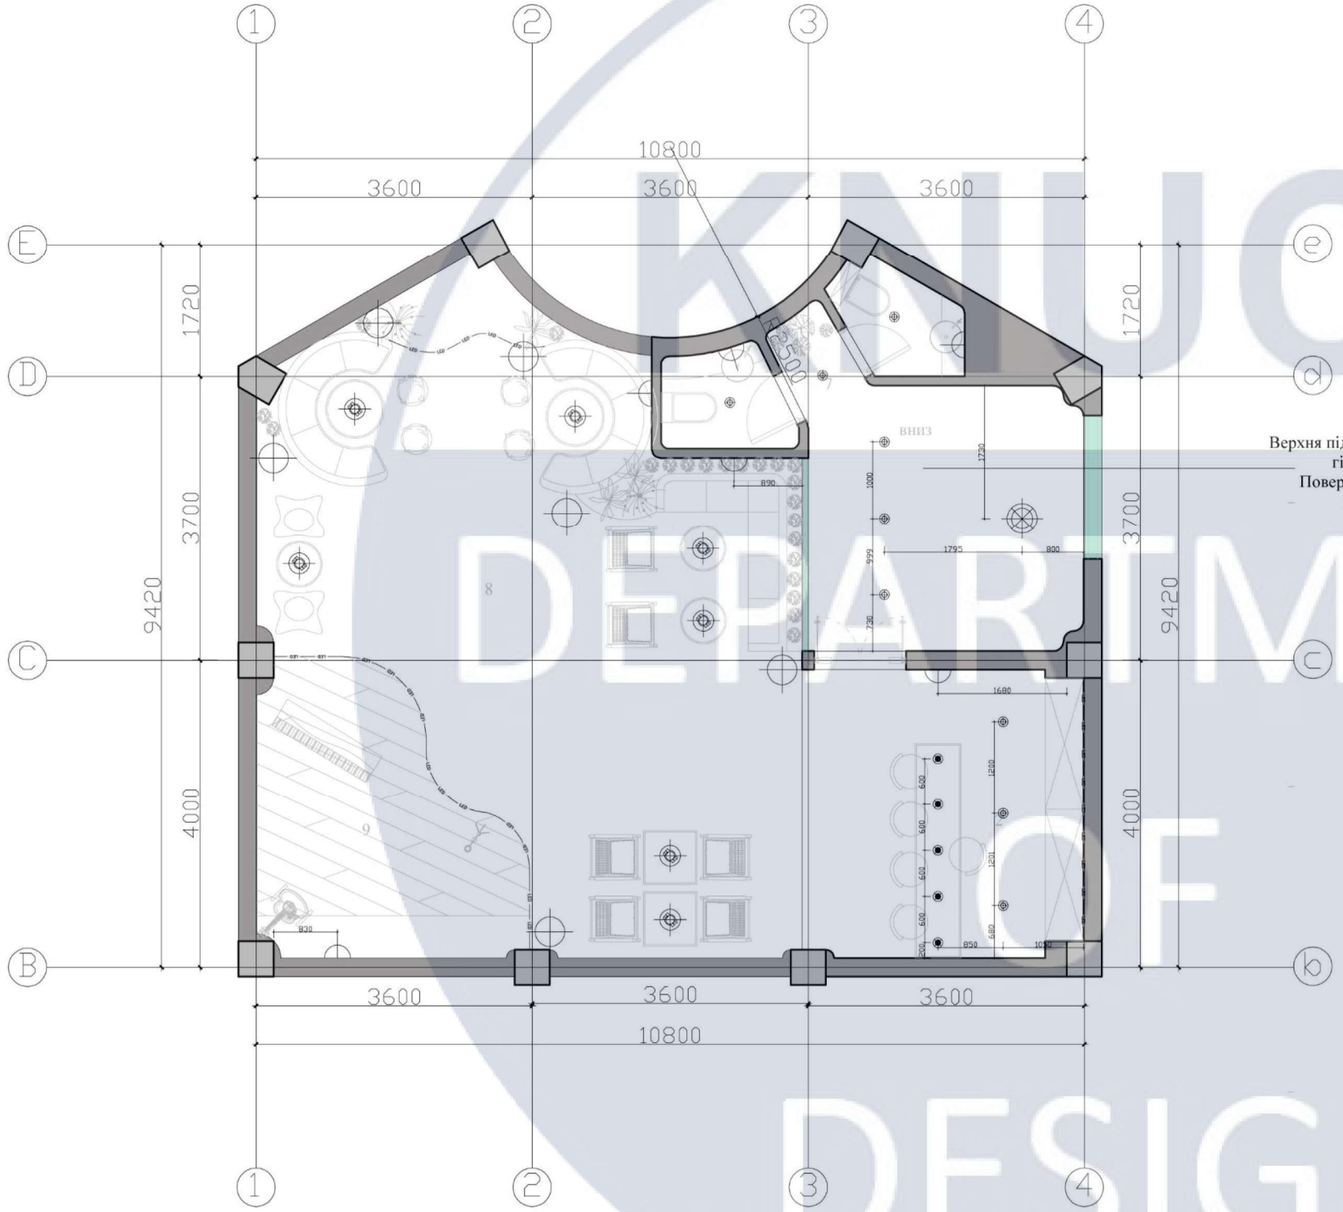

Верхня підвісна плоска стеля з гіпсокартону.
Поверхня прикрашена ліпниною.

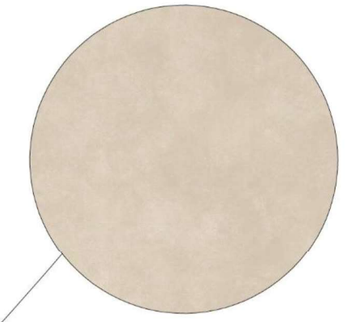


Список матеріалів для ламп

Серійний номер	Символ	Ілюструвати	Фото
L1		Світла смужка	
L2		Люстра	
L3		Світлове табло	
L4		Настінна лампа	
L5		Прямокутна люстра	
L6		Велика люстра	
L7		Торшер	
L8		Маленька люстра	
L9		Настільна лампа	


						Дизайн інтер'єрів ресторану вегетаріанської кухні на воді	
				Подп.	Дата	План стелі четвертий поверх з розташунням освітлювальних приладів	
Виконала		гр.ДН-44 Лю Хун				Площа: 106.05 м²	Стадія: КП; Аркуш: 14; Масштаб: 1:80
Подп.		Емамієнфар Алі				Тераса площа:19.6 м²	Київський Національний Університет Будівництва І Архітектури

KNUCA DEPARTMENT OF DESIGN

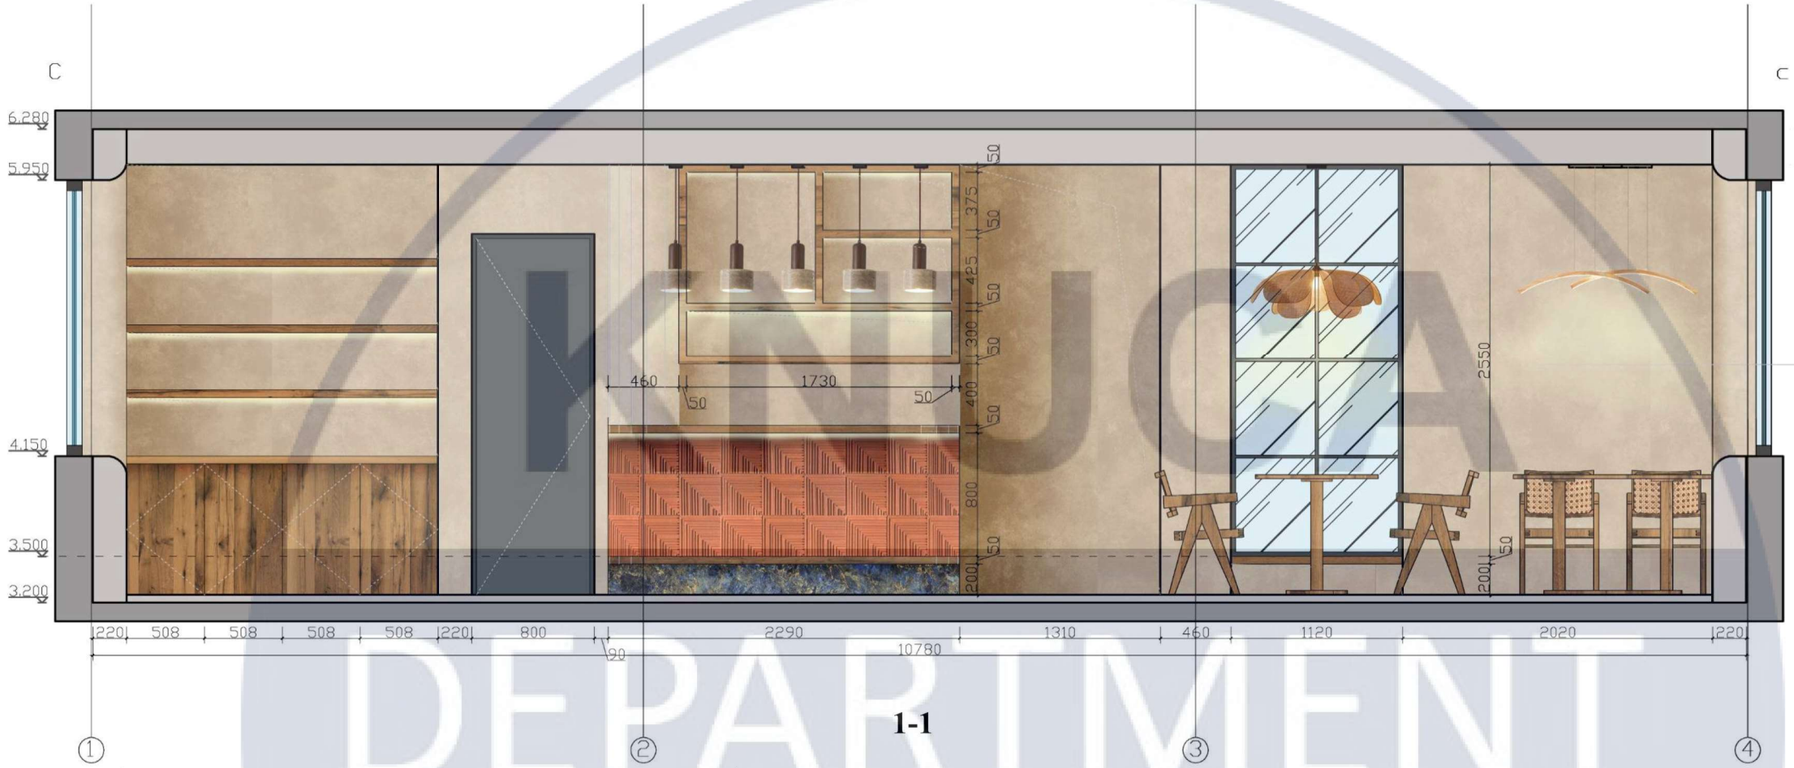

Поверхня прикрашена ліпниною

1-1

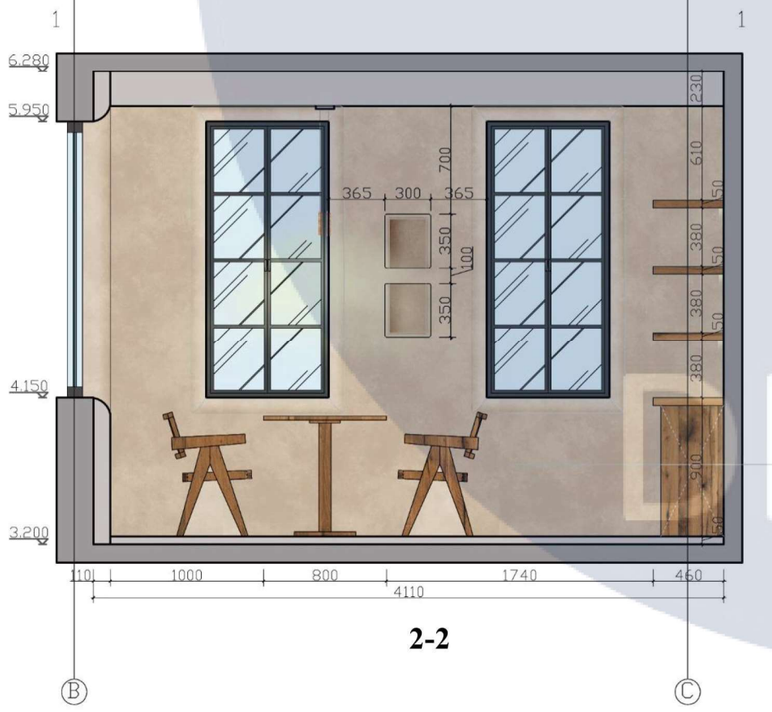


Поверхня прикрашена ліпниною

2-2


						Дизайн інтер'єрів ресторану вегетаріанської кухні на воді		
				Подп.	Дата	Розгортки стін другого поверху		
Виконала		гр.ДН-44 Лю Хун				Площа: 106.05 м²	Стадія	Аркуш	Масштаб
							КП	15	1:40
Подп.		Емамієнфар Алі				Тераса площа:19.6 м²	Київський Національний Університет Будівництва І Архітектури		

KNUCA DEPARTMENT OF DESIGN

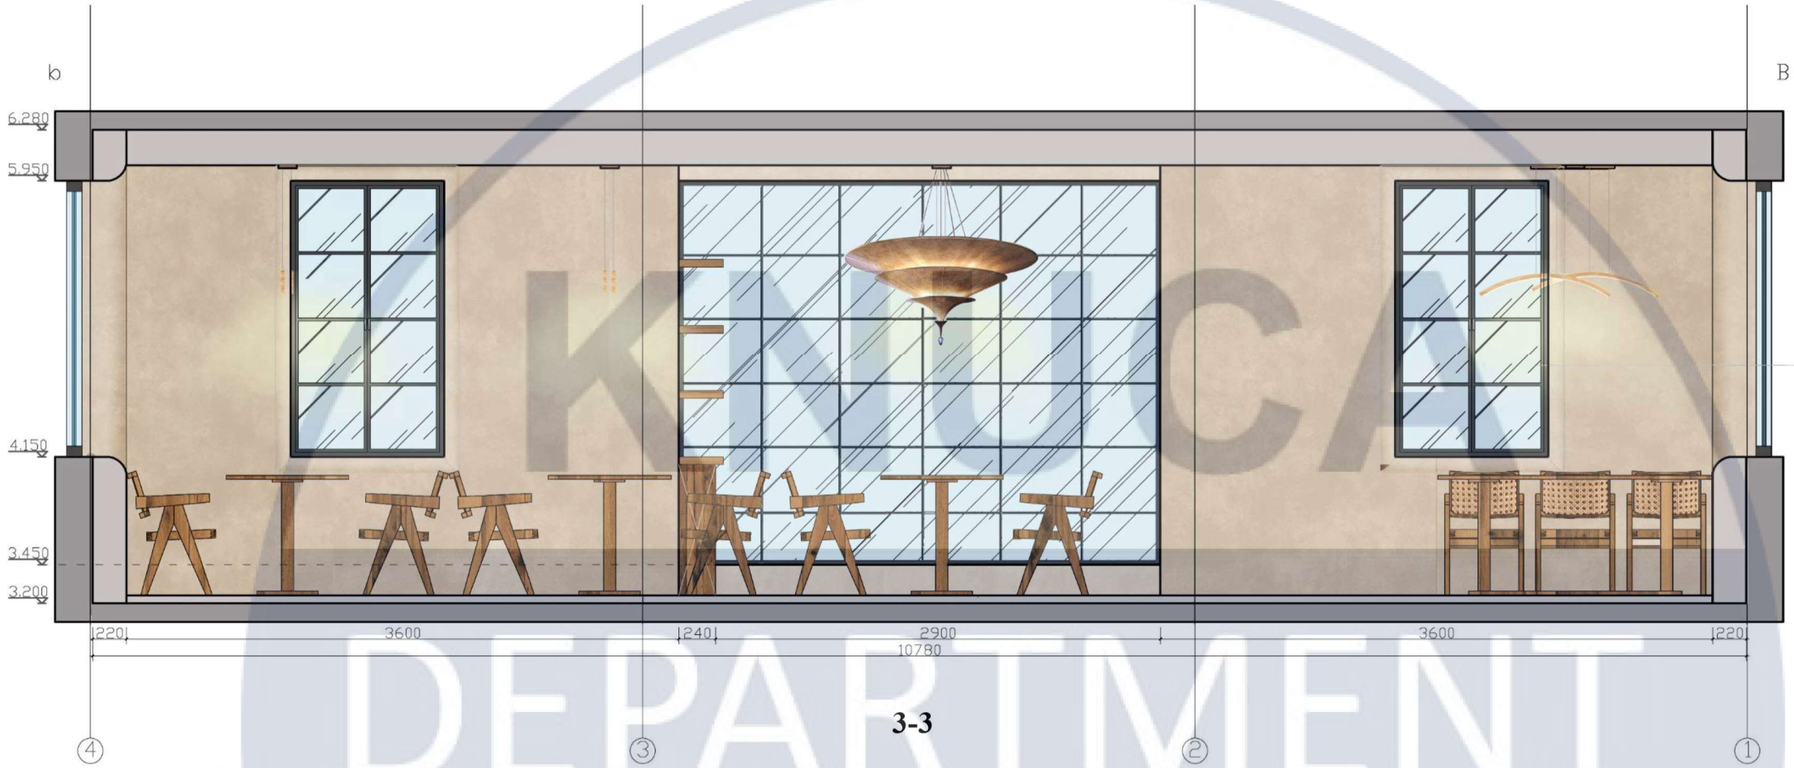

3-3

Поверхня прикрашена ліпниною

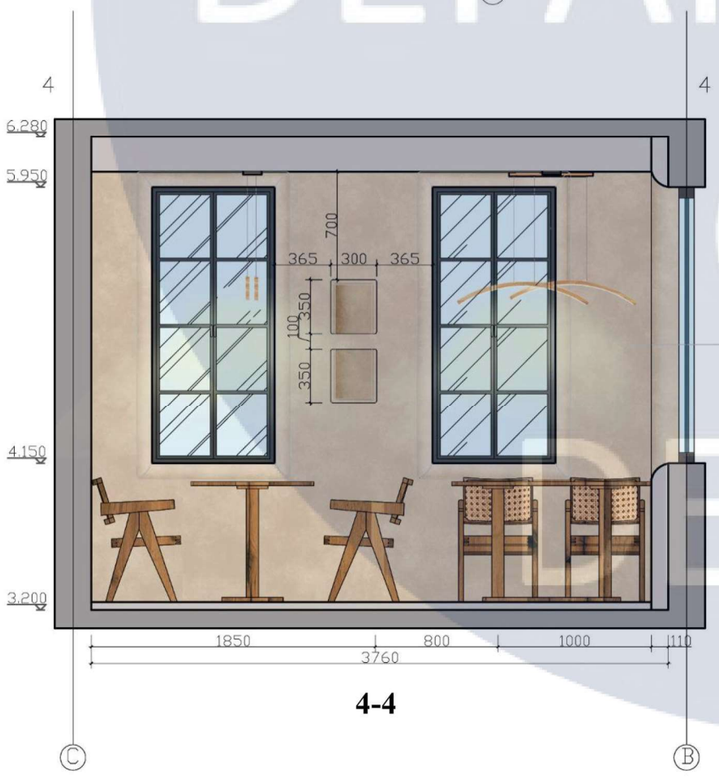


4-4


Поверхня прикрашена ліпниною.

						Дизайн інтер'єрів ресторану вегетаріанської кухні на воді		
				Подп.	Дата	Розгортки стін другого поверху		
Виконала		гр.ДН-44 Лю Хун				Площа: 106.05 м²	Стадія	Аркуш	Масштаб
							КП	16	1:40
Подп.		Емамієнфар Алі				Тераса площа:19.6 м²	Київський Національний Університет Будівництва І Архітектури		

KNUCA DEPARTMENT OF DESIGN

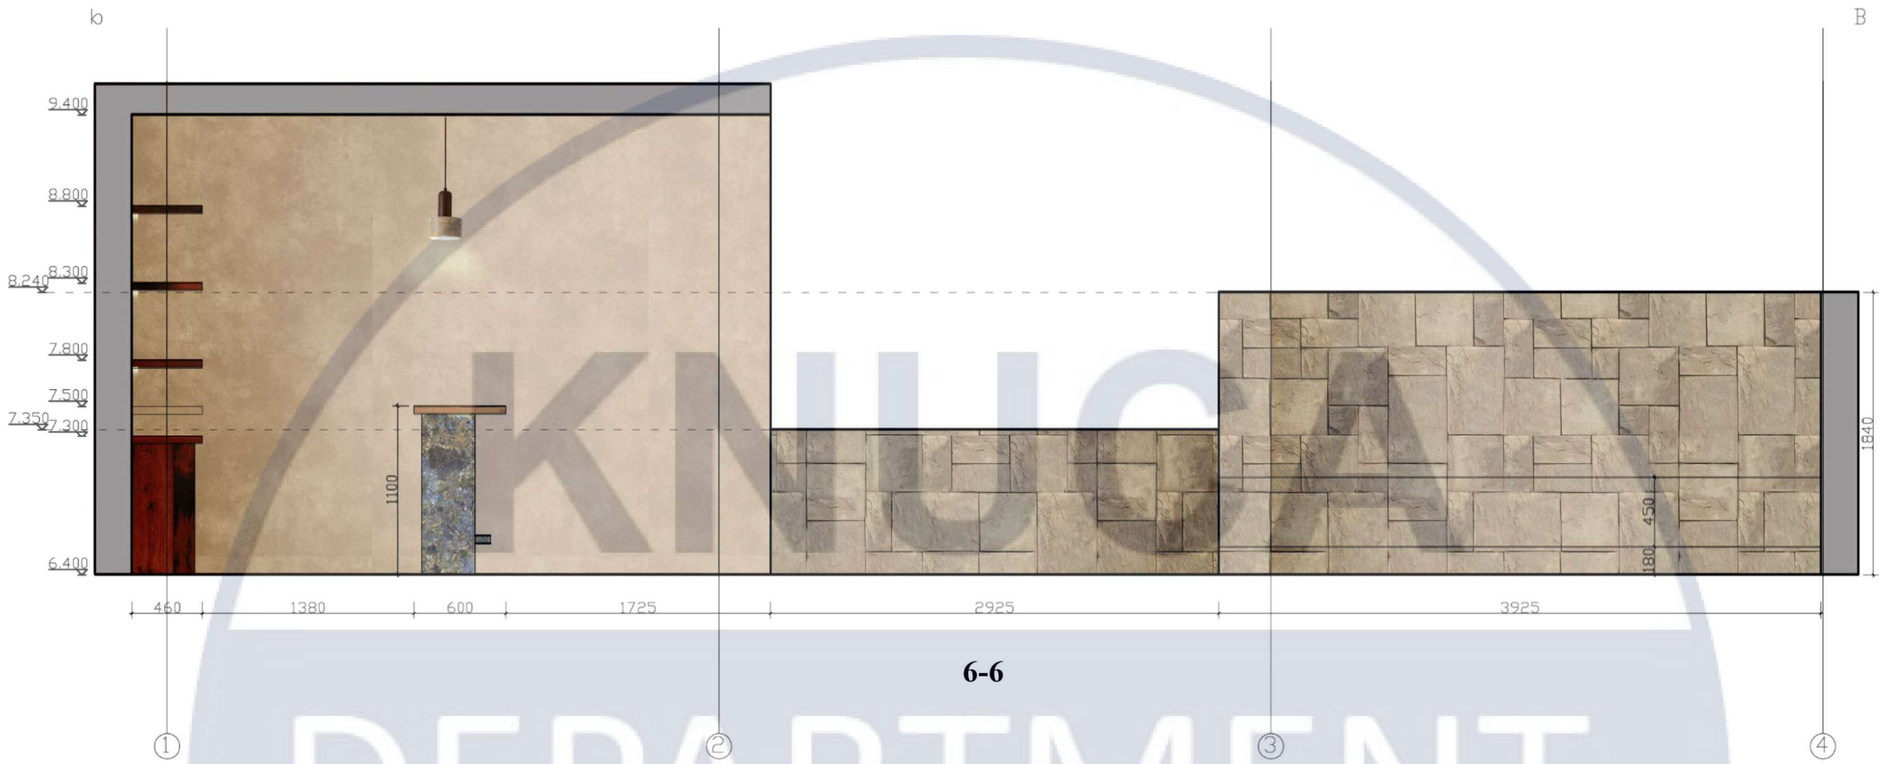

6-6

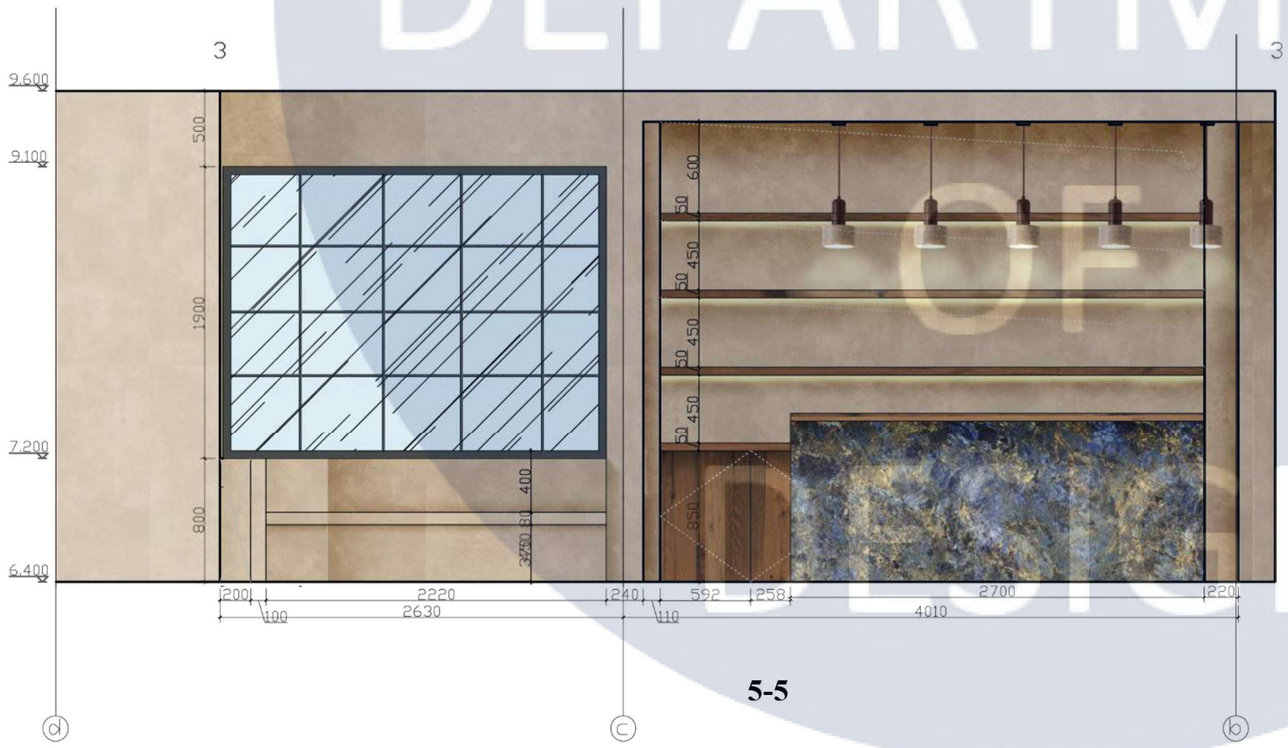

5-5

						Дизайн інтер'єрів ресторану вегетаріанської кухні на воді	
				Подп.	Дата		
						Розгортки стін четвертий поверху	
Виконала		гр.ДН-44 Лю Хун				Площа: 25.36 м²	Стадія: КП; Аркуш: 17; Масштаб: 1:40
Подп.		Емамianфар Алі				Тераса площа:74.24 м²	Київський Національний Університет Будівництва І Архітектури



						Дизайн інтер'єрів ресторану вегетаріанської кухні на воді	
				Подп.	Дата	Візуалізації додругого поверху	
							Стадія / Аркуш / Масштаб
Виконала		гр.ДН-44 Лю Хун					КП / 18 /
Подп.		Емамієнфар Алі					Київський Національний Університет Будівництва І Архітектури



KNUCA DEPARTMENT OF DESIGN

						Дизайн інтер'єрів ресторану вегетаріанської кухні на воді		
				Подп.	Дата	Візуалізації додругого поверху		
							Стадія	Аркуш	Масштаб
Виконала		гр.ДН-44 Ліо Хун					КП	19	
Подп.		Емамієнфар Алі					Київський Національний Університет Будівництва І Архітектури		



						Дизайн інтер'єрів ресторану вегетаріанської кухні на воді		
				Подп.	Дата	Візуалізації додругого поверху		
							Стадія	Аркуш	Масштаб
Виконала		гр.ДН-44 Лю Хун					КП	20	
Подп.		Емамієнфар Алі					Київський Національний Університет Будівництва І Архітектури		



						Дизайн інтер'єрів ресторану вегетаріанської кухні на воді		
				Подп.	Дата	Візуалізації додругого поверху		
							Стадія	Аркуш	Масштаб
Виконала		гр.ДІН-44 Лю Хун					КП	21	
Подп.		Емамієнфар Алі					Київський Національний Університет Будівництва І Архітектури		

KNUCA DEPARTMENT OF DESIGN



						Дизайн інтер'єрів ресторану вегетаріанської кухні на воді		
				Подп.	Дата	Візуалізації четвертий поверху		
							Стадія	Аркуш	Масштаб
Виконала		гр.ДН-44 Лю Хун					КП	22	
Подп.		Емамієнфар Алі					Київський Національний Університет Будівництва І Архітектури		

AKNUCA DEPARTMENT OF DESIGN



						Дизайн інтер'єрів ресторану вегетаріанської кухні на воді	
				Подп.	Дата	Візуалізації четвертий поверху	
							Стадія / Аркуш / Масштаб
Виконала		гр.ДН-44 Ліо Хун					КП / 23 /
Подп.		Емаміанфар Алі					Київський Національний Університет Будівництва І Архітектури



						Дизайн інтер'єрів ресторану вегетаріанської кухні на воді	
				Подп.	Дата	Візуалізації четвертий поверху	
							Стадія / Аркуш / Масштаб
Виконала		гр.ДН-44 Лю Хун					КП / 24 /
Подп.		Емамієнфар Алі					Київський Національний Університет Будівництва І Архітектури



Список стінових матеріалів

Серійний номер	Використовуване місце розташування	Ілюструвати	Фото
1	Внутрішня стіна і віспа	Мікроцемент	
2	Зовнішня стіна	Луски натурального каменю	
3	Бар на другому поверсі	Цегла фактурна	
4	Бар на другому чотири	Натуральний мармур	


Список стінових матеріалів

Серійний номер	Матеріал	Розмір(mm)	Фото
1	Обідній стіл	1300*700*750	
2	Обідній стіл	1800*800*750	
3	Обідній стіл	800*800*780	
4	Обідній стілець	530*530*800	

Список стінових матеріалів

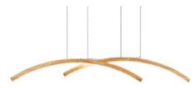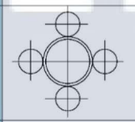Серійний номер	Символ	Ілюструвати	Фото
L1		Світла смужка	
L2		Люстра	
L3		Світлове табло	
L4		Настінна лампа	
L5		Прямокутна люстра	
L6		Велика люстра	
L7		Торшер	
L8		Маленька люстра	
L9		Настільна лампа	

						Дизайн інтер'єрів ресторану вегетаріанської кухні на воді	
				Подп.	Дата	Матеріал обробки деталей	
							Стадія / Аркуш / Масштаб: КП / 25 /
Виконала		гр.ДН-44 Ліо Хун					
Подп.		Емамianфар Алі				Київський Національний Університет Будівництва І Архітектури	

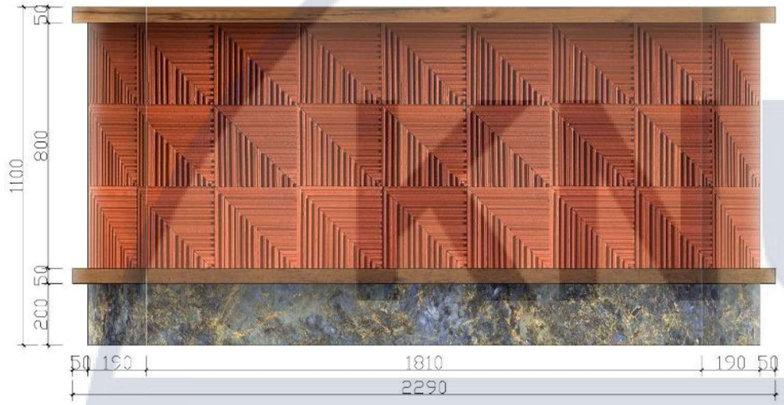


Вигляд спереду



Вид з правого




Вид зверху

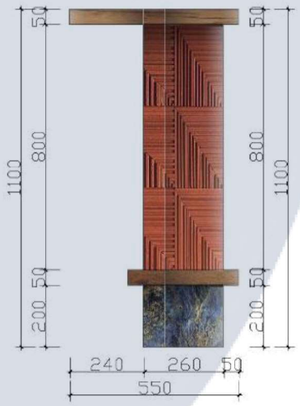


Вид зліва

						Дизайн інтер'єрів ресторану вегетаріанської кухні на воді		
				Подп.	Дата	Список барних матеріалів		
Виконала		гр.ДН-44 Лю Хун					Стадія	Аркуш	Масштаб
							КП	26	1:20
Подп.		Емамianфар Алі				Відомість елементів	Київський Національний Університет Будівництва І Архітектури		


KNUCA DEPARTMENT OF DESIGN

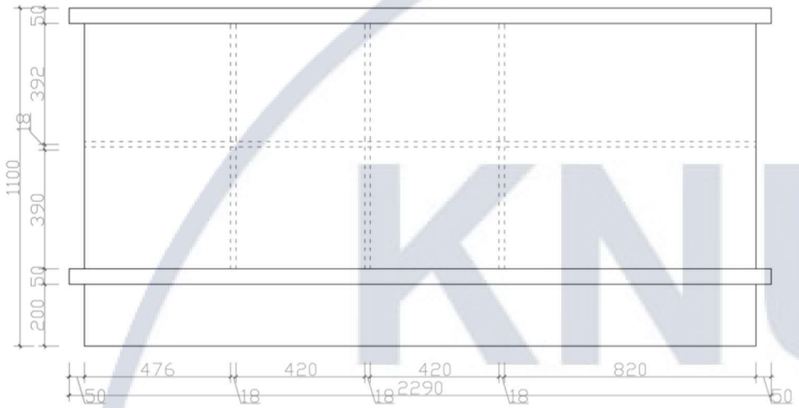


Вигляд спереду

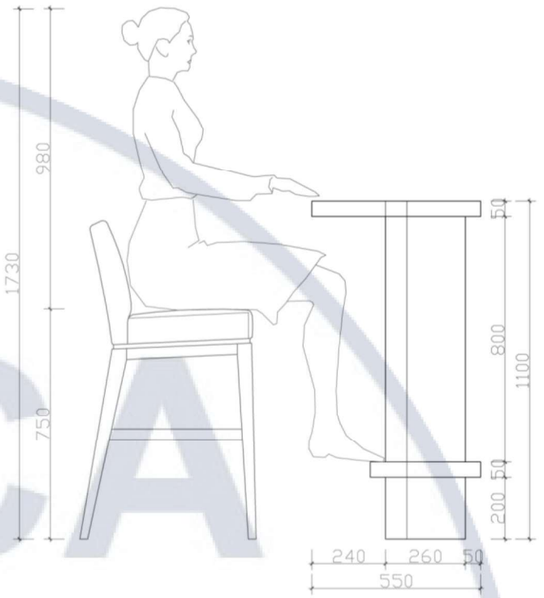

Вид зліва

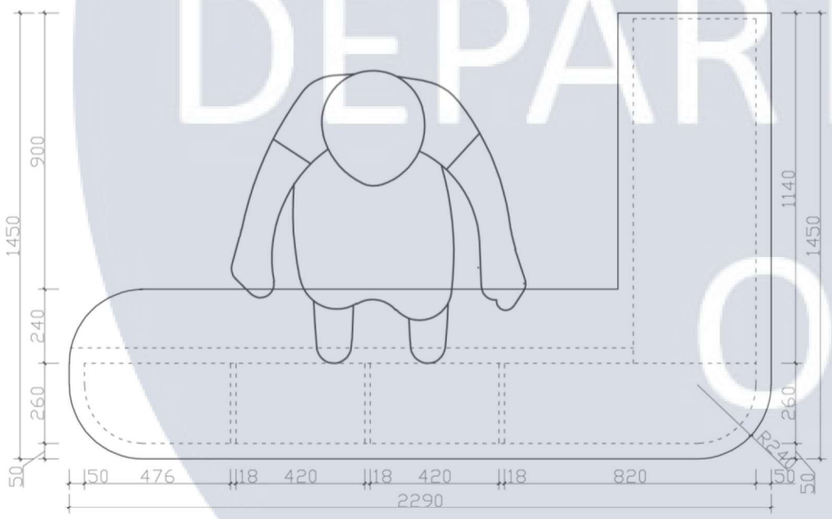


Вид зверху

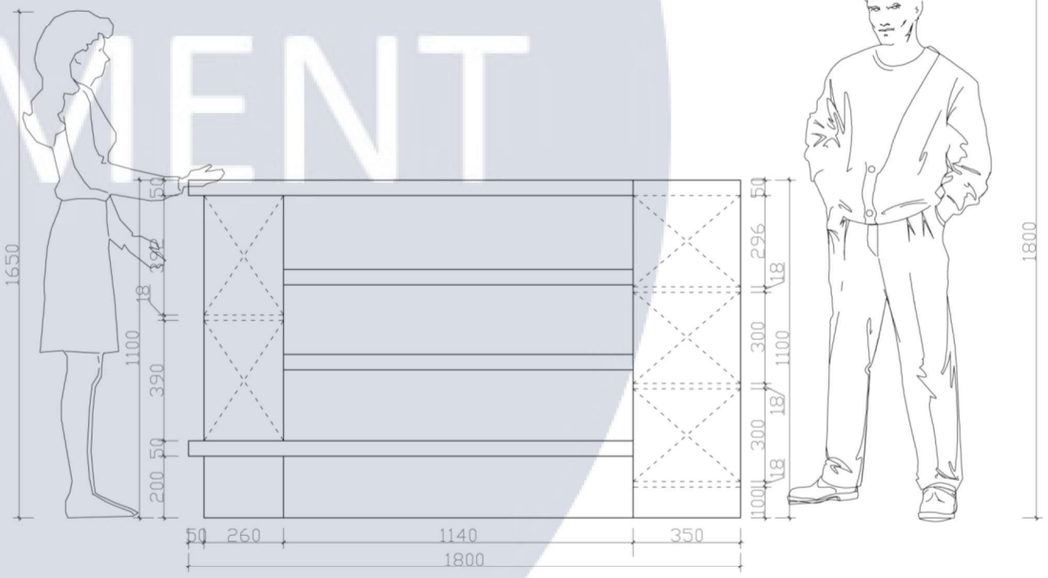


Вид з правого

						Дизайн інтер'єрів ресторану вегетаріанської кухні на воді		
				Подп.	Дата	Список барних матеріалів		
Виконала		гр.ДІН-44 Лю Хун					Стадія	Аркуш	Масштаб
							КП	27	1:20
Подп.		Емамі анфар Алі				Відомість елементів	Київський Національний Університет Будівництва І Архітектури		


KNUCA DEPARTMENT OF DESIGN

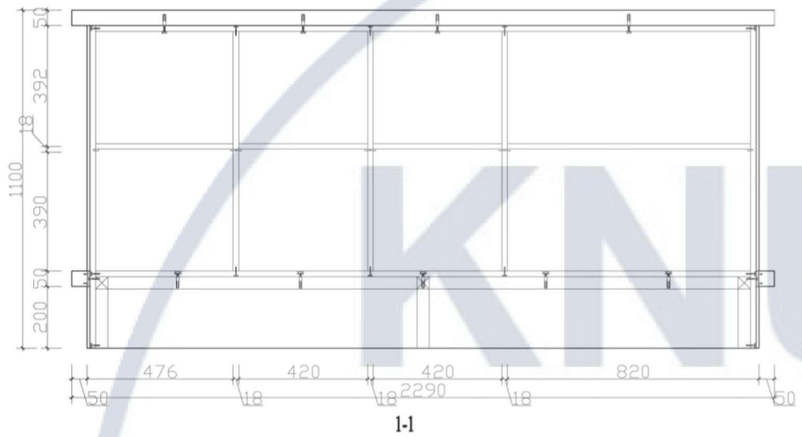


1-1

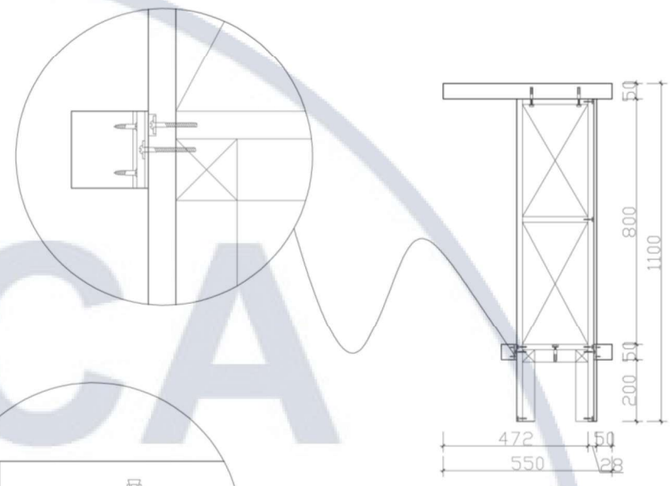

3-3

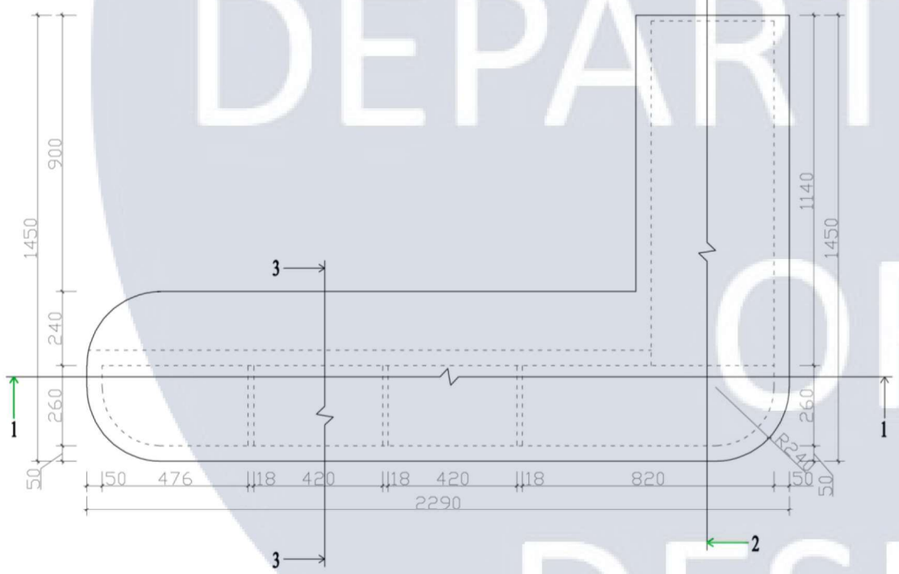

Вид зверху

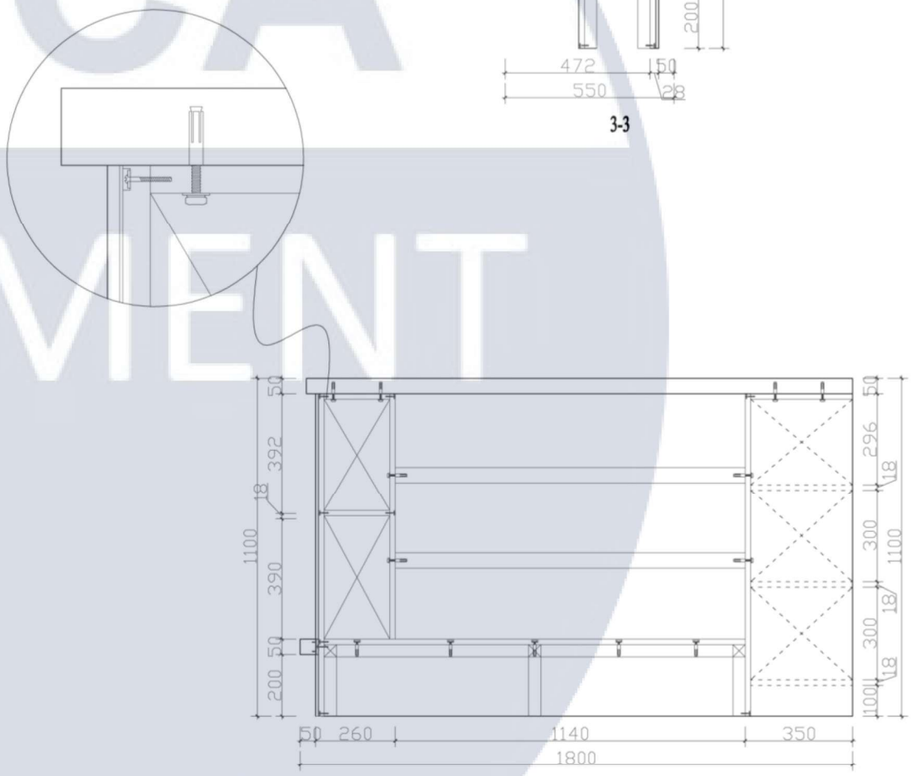

2-2

						Дизайн інтер'єрів ресторану вегетаріанської кухні на воді	
				Подп.	Дата	Список барних матеріалів	
							Стадія / Аркуш / Масштаб
Виконала		гр.ДН-44 Лю Хун					КП / 28 / 1:20
Подп.		Емамієнфар Алі				Відомість елементів	Київський Національний Університет Будівництва І Архітектури

KNUCA DEPARTMENT OF DESIGN



Серійний номер	Використовуване місце розташування	Ілюструвати	Фото
1	Стільниця барної стійки	Дошки з масиву дерева	
2	Барний фасад	Текстурована цегла ручної роботи	
3	Барний фасад	Природний камінь	
4	Барна перегородка	ДСП з декоративним лицьовим покриттям	

KNUCA DEPARTMENT OF DESIGN

						Дизайн інтер'єрів ресторану вегетаріанської кухні на воді		
				Подп.	Дата	Список барних матеріалів		
Виконала		гр.ДН-44 Ліо Хун					Стадія	Аркуш	Масштаб
							КП	29	
Подп.		Емамієнфар Алі				Відомість елементів	Київський Національний Університет Будівництва І Архітектури	







						Дизайн інтер'єрів ресторану вегетаріанської кухні на воді	
				Подп.	Дата	Барна візуалізація	
							Стадія / Аркуш / Масштаб
Виконала		гр.ДІН-44 Лю Хун					КП / 30 /
Подп.		Емамієнфар Алі					Київський Національний Університет Будівництва І Архітектури

KNUCA DEPARTMENT OF DESIGN



						Дизайн інтер'єрів ресторану вегетаріанської кухні на воді		
				Подп.	Дата	Барна візуалізація		
							Стадія	Аркуш	Масштаб
Виконала		гр.ДІН-44 Лю Хун					КП	31	
Подп.		Емамієнфар Алі					Київський Національний Університет Будівництва І Архітектури		