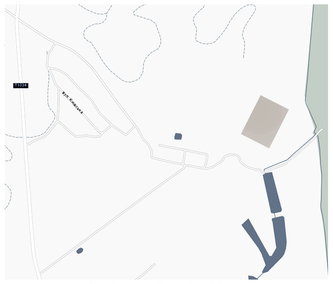

СИТУАЦІЯ М 1:5000

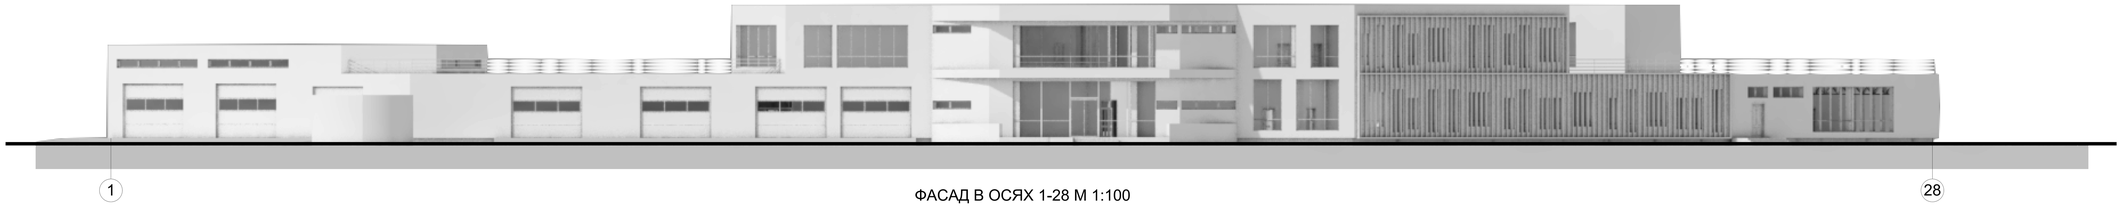

ФАСАД В ОСЯХ 1-28 М 1:100

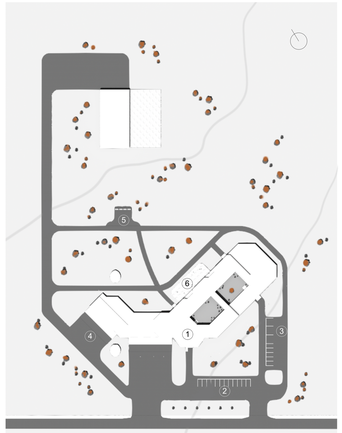

ГЕНПЛАН М 1:500

Генплан
1. Реабілітаційний центр
2. Парковка
3. Парковка з зміщеною для великих машин
4. Під'їзд до великих операційних
5. Зона господарчих відходів
6. Огороджена територія для вигулу собак

ФАСАД В ОСЯХ 28-13 М 1:200

ФАСАД В ОСЯХ 13-28 М 1:200

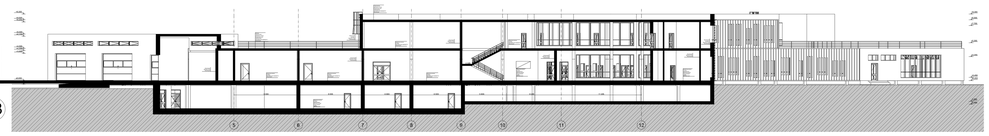

РОЗРІЗ 1-1 М 1:200

ПЛАН НА ВІДМІТЦІ +4.500 М 1:500

ПЛАН НА ВІДМІТЦІ -3.900 М 1:500

ПЛАН НА ВІДМІТЦІ +0.000 М 1:200

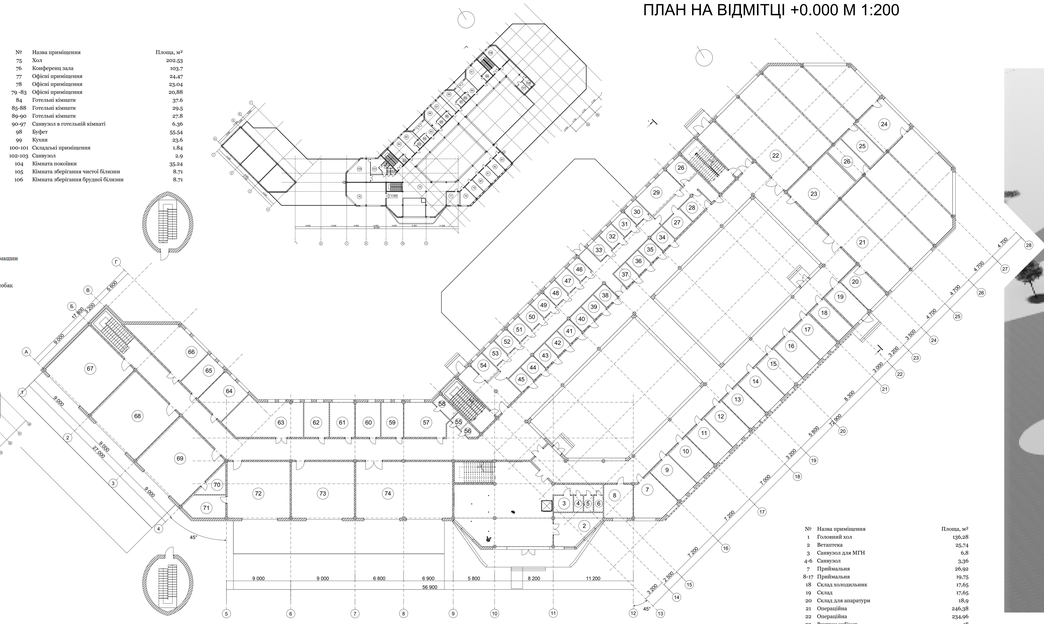

№	Назва приміщення	Площа, м²
75	Хол	202.53
76	Конференц зала	105.7
77	Офісні приміщення	24.47
78	Офісні приміщення	23.04
79 -83	Офісні приміщення	20.88
84	Готельні кімнати	37.6
85-88	Готельні кімнати	29.5
89-90	Готельні кімнати	27.8
90-97	Санвузол в готельній кімнаті	6.36
98	Буфет	55.54
99	Кухня	23.6
100-101	Складські приміщення	1.84
102-103	Санвузол	2.9
104	Кімната поводіжки	35.24
105	Кімната зберігання чистої білизни	8.71
106	Кімната зберігання брудної білизни	8.71
107	Укриття для тварин	37.21
108	Укриття для тварин	56.72
109	Укриття для тварин	54.03
110	Укриття для тварин	34
111	Укриття для тварин	45
112	Укриття для тварин	71.51
113	Санвузол жіночий	18.63
114	Санвузол чоловічий	17.7
115	Укриття	415
116-117	Евакуаційні виходи	42.32

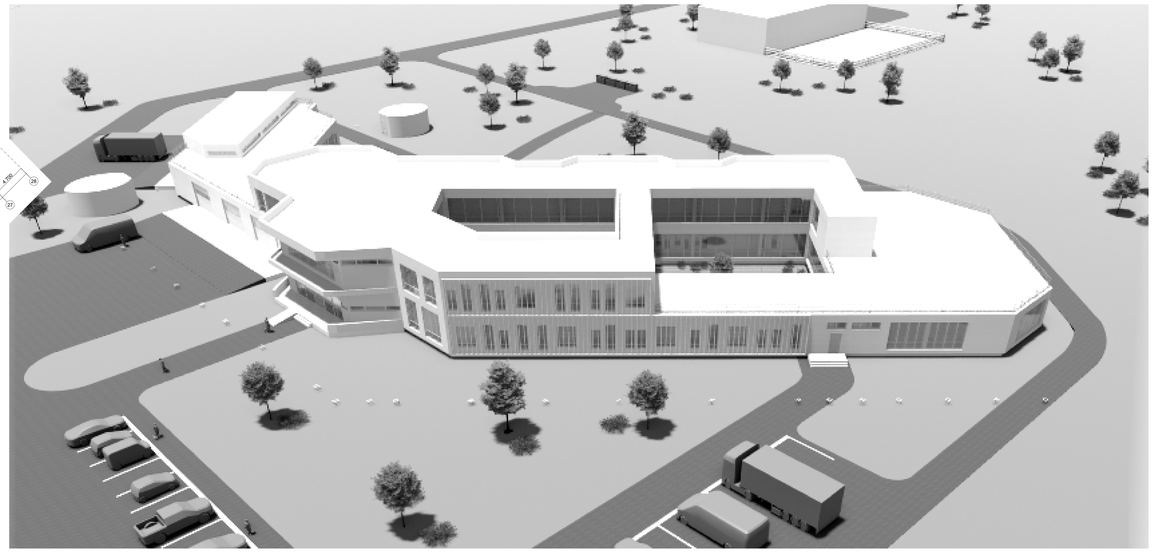

№	Назва приміщення	Площа, м²
1	Головний хол	136.38
2	Вестибюль	25.74
3	Санвузол для МГН	6.8
4-6	Санвузол	3.36
7	Приймальня	26.92
8-17	Приймальня	19.75
18	Склад молодильних	17.65
19	Склад	17.65
20	Склад для апаратури	18.9
21	Операційна	246.38
22	Операційна	234.96
23	Рентген кабінет	48
24	Лабораторія	31.2
25	Передопераційна	16.29
26	Карантинна зона котів	10.45
27	Кухня для приготування їжі тварин	9.69
28	Склад для корму	10.47
29	Зона перетримки котів	20.65
30-37	Карантинний вольєр для собак	6.42
38-53	Вольєр для перетримки собак	6.42
54	Господарчі відходи	8.4
55-56	Санвузол для працівників	3.24
57	Кімната відпочинку працівників	26.98
58	Душові	2.16
59-62	Офісні приміщення	18
63	Архів-бібліотека	32.01
64	Кабінет директора	24.53
65	Кабінет секретаря	18
66	Конференц зал	46.42
67-69	Операційні для великих тварин	81
70	Складське приміщення	11.28
71	Складське приміщення	18.13
72-73	Операційні для великих тварин	72
74	Гараж	109.91

КИЇВСЬКИЙ НАЦІОНАЛЬНИЙ УНІВЕРСИТЕТ
БУДІВНИЦТВА І АРХІТЕКТУРИ
Архітектурний факультет
кафедра теорії архітектури

РЕАБІЛІТАЦІЙНИЙ ЦЕНТР ДЛЯ ТВАРИН У С.СОБОЛІВКА, КИЇВСЬКОЇ ОБЛАСТІ

Щоб перелічити функціонуючі реабілітаційні центри на території України, вистачить пальців обох рук. Надвисока потреба у них з кожним роком лише збільшується, але цей попит не зустрічає свою пропозицію.
Основною функцією реабілітаційного центру є лікування хворих, довічне утримання скалічених та реінтродукція тварин, які того потребують.
Сфера впливу реабілітаційних центрів поширюється, як на диких, так і на свійських тварин, а також інших екзотичних домашніх улюбленців.
Метою проекту стало створення центру, який може надати допомогу тваринам усіх розмірів і походження, стане взірцем і першим кроком до створення організованої мережі реабілітаційних центрів по всій країні.

Виконала:
Філіпенко Марія Ігорівна
191 Архітектура та містобудування
Архітектура та містобудування
Група 43-Б
Керівник: Акопник С.В.