

*МІНІСТЕРСТВО ОСВІТИ І НАУКИ УКРАЇНИ
КИЇВСЬКИЙ НАЦІОНАЛЬНИЙ УНІВЕРСИТЕТ БУДІВНИЦТВА ТА АРХІТЕКТУРИ
Кафедра дизайну*

***АЛЬБОМ КРЕСЛЕНЬ
ДИПЛОМНОГО ПРОЕКТУ***

На тему: «Проект інтер'єрів коворкінгу та елементу меблів»

*Виконала: ст. гр. ДН-41
Євдокименко А.С.
Керівник: доцент
Прокопов О.В.*

КИЇВ 2022


ЗМІСТ АЛЬБОМУ:

1. Титульний лист
2. Зміст
3. Фото будівлі
4. Ситуаційний та генплани
5. План БТІ
6. Обмірний план, М 1:200
7. План демонтажу, М 1:200
8. План монтажу, М 1:200
9. План з прив'язкою меблів, М 1:200
10. План покриття підлоги, М 1:200
11. План прив'язки освітлення, М 1:200
12. План прив'язки розеток та вимикачів, М 1:200
13. Розгортки стін зони open space та зони буфету, М 1:200
14. Розгортки стін приміщень зони дозвілля, М 1:100, Розгортки стін зони індивідуальних боксів, М 1:100
15. Розгортки стін переговорної кімнати, М 1:100, Розгортки стін вхідної групи, М 1:100
16. Візуалізація 1
17. Візуалізація 2
18. Візуалізація 3
19. Візуалізація 4
20. Візуалізації 5, 6, 7, 8
21. Візуалізації 9, 10, 11, 12
22. Специфікація оздоблювальних матеріалів
24. Специфікація меблів та обладнання
29. Специфікація освітлювальних приладів
30. Креслення елементу меблів, М 1:20
31. Розріз 1-1, М 1:20, Вузол 1, М 1:5, Вузол 2, М 1:5
32. Ергономічна схема, М 1:20
33. Візуалізації елементу меблів



						КНУБА 022 Дизайн			
						Проект інтер'єру коворкінгу та елементу меблів			
Зм.	Кільк.	Арк.	№ док.	Підпис	Дата	м. Київ, вул. Пушкінська 42	Стадія	Арк.	Аркушів
							У	3	33
Розробила		Євдокименко А.С.				Фото будівлі	ДН-41		
Керівник		Прокопов О.В.							

Генплан

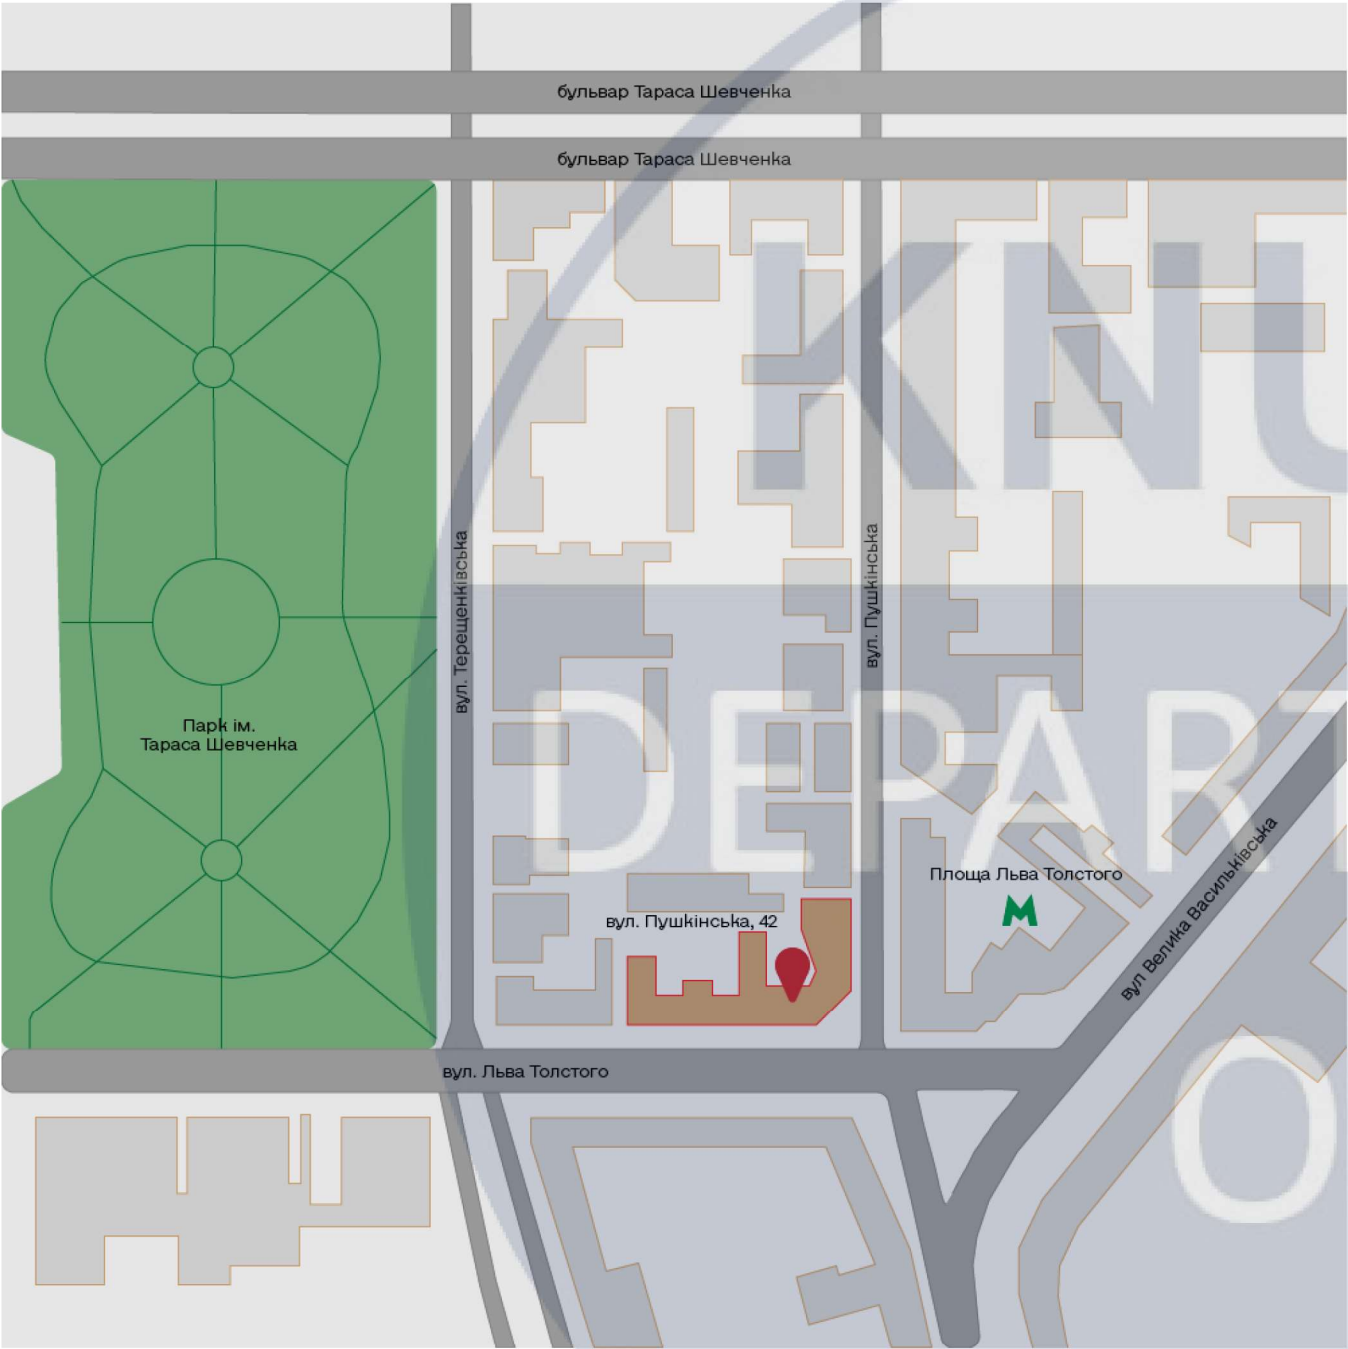


Ситуаційний план



						КНУБА 022 Дизайн			
						Проект інтер'єру коворкінгу та елементу меблів			
Зм.	Кільк.	Арк.	№ док.	Підпис	Дата	м. Київ, вул. Пушкінська 42	Стадія	Арк.	Аркушів
							У	4	33
Розробила		Євдокименко А.С.				Генплан Ситуаційний план	ДН-41		
Керівник		Прокопов О.В.							


Поверх 8 Літ "А"

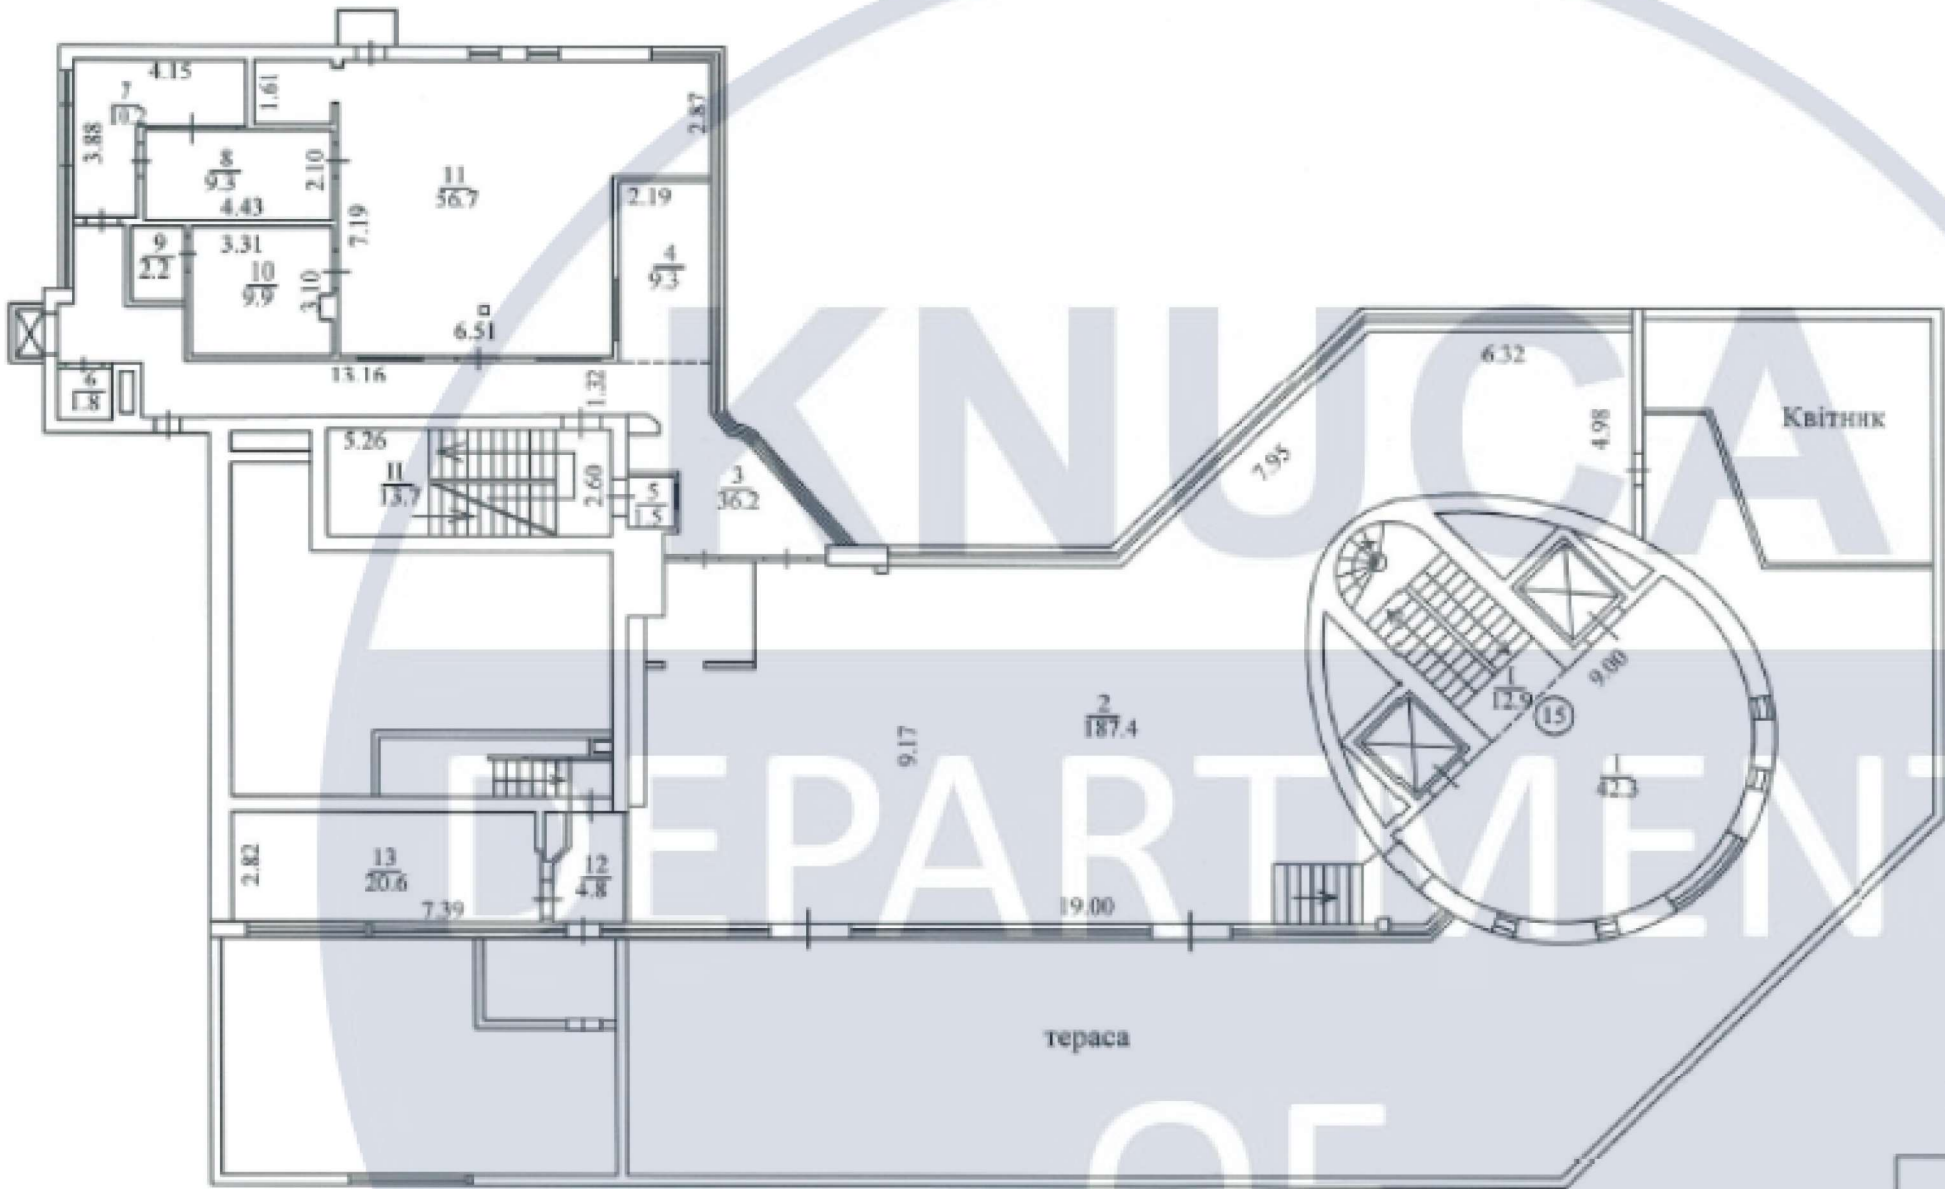

Маштаб 1:200

ТОВ "Ріелтер-Україна"		
Керівник		Муравенко О.М.
Виконав		Бузовський В.А.
Перевірив		Муравенко О.М.
ДАТА ВИРОБЛЕННЯ №18/04		2018 р.

						КНУБА 022 Дизайн			
						Проект інтер'єру коворкінгу та елементу меблів			
Зм.	Кільк.	Арк.	№ док.	Підпис	Дата	м. Київ, вул. Пушкінська 42	Стадія	Арк.	Аркушів
							У	5	33
Розробила	Євдокименко А.С.					План БТІ	ДН-41		
Керівник	Прокопов О.В.								

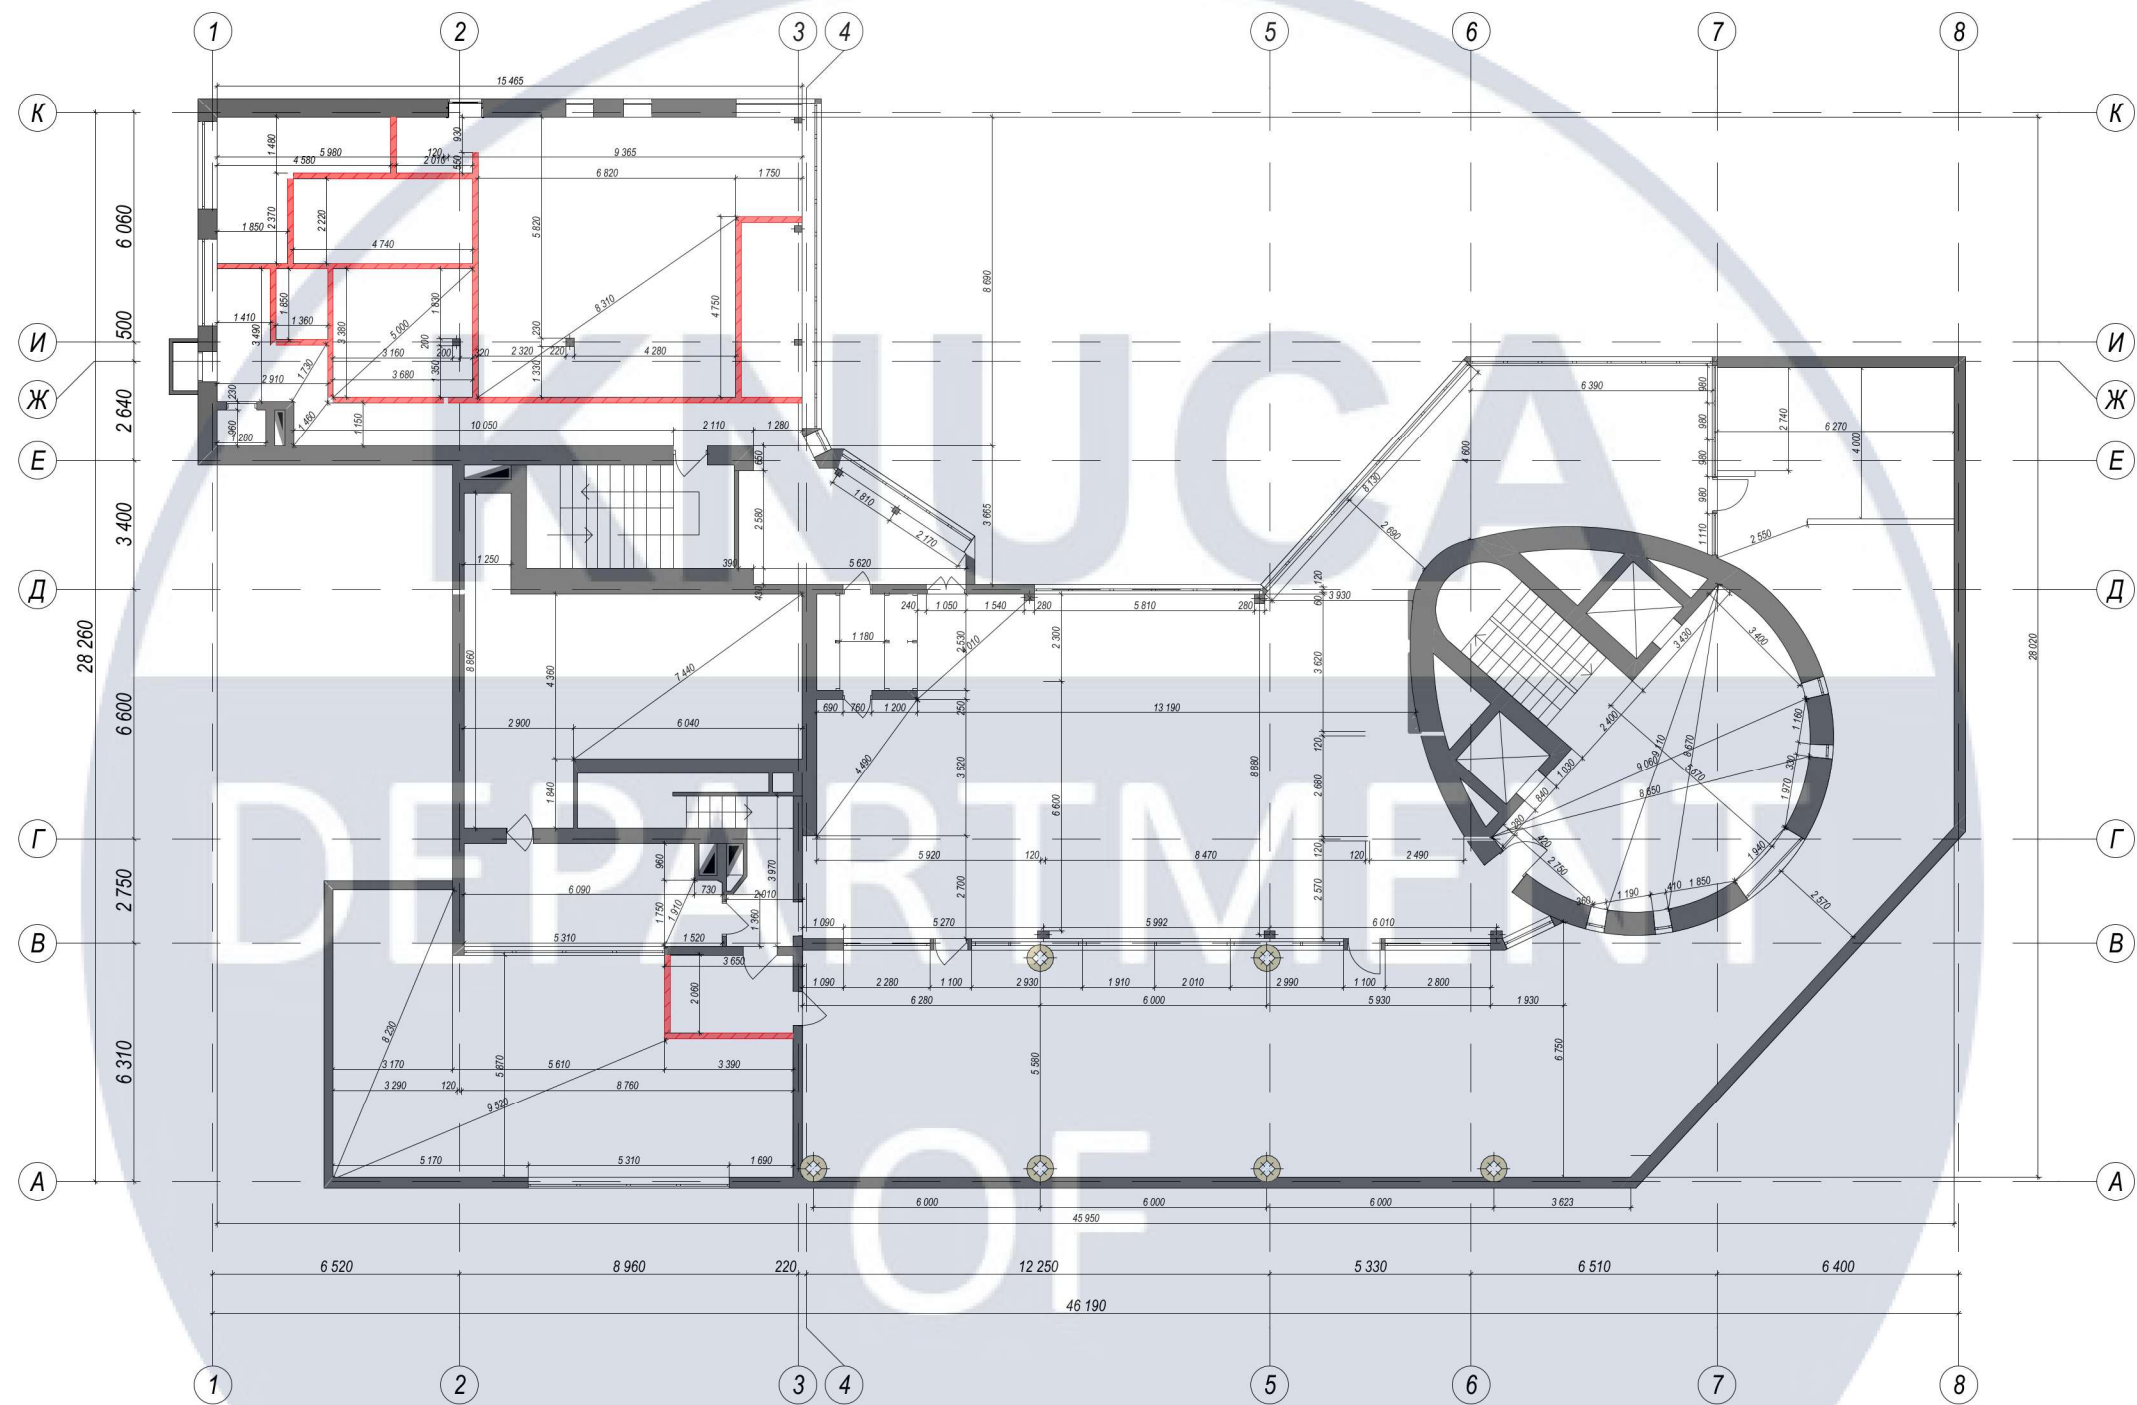

Умовні позначення
— - перегородки, що демонтуються
— - існуючі стіни

						КНУБА 022 Дизайн			
						Проект інтер'єру коворкінгу та елементу меблів			
Зм.	Кільк.	Арк.	№ док.	Підпис	Дата	м. Київ, вул. Пушкінська 42	Стадія	Арк.	Аркушів
							У	7	33
Розробила		Євдокименко А.С.				План демонтажу перегородок, М 1:200	ДН-41		
Керівник		Прокопов О.В.							

Figure 1 is an elevation drawing of a building facade. The drawing shows a wall with a height of 3,790 units and a base height of 0,000 units. The wall is divided into sections with widths of 940, 900, 860, 450, 730, and 1000 units. The total width is 4880 units. The drawing is labeled with '6' in a circle at the bottom center.

Architectural section drawing of a building facade. The drawing shows a cross-section with various structural elements and dimensions. The vertical axis (y-axis) is on the left, with elevations: 0,000, 0,900, 2,100, 2,800, and 3,790. The horizontal axis (x-axis) is at the bottom, with dimensions: 240, 1 050, 1 540, 280, 5 810, 280, 1 590, 900, 580, and 650. The drawing includes a large window unit with multiple panes, a door on the left, and a smaller window on the right. The dimensions are given in millimeters.

Architectural section drawing of a building facade. The drawing shows a cross-section with various structural elements and dimensions. The vertical axis is labeled with heights: 0,000, 1,100, 2,100, and 3,790. The horizontal axis is labeled with widths: 970, 1 730, 3 620, 250, 1 280, 1 250, 9 110, 2 630, and 6 480. The drawing includes a section line labeled 'Г' at the bottom center. The facade features a central entrance area with a canopy and a set of stairs, flanked by large windows and a door. The drawing is a technical representation of the building's structure and dimensions.

Technical drawing of a window unit. The drawing shows a side elevation of a window assembly. The total height is 3,790. The height of the window opening is 2,750. The height of the sill is 0,000. The total width is 6,200. The width of the window opening is 6,300. The width of the frame is 100. The width of the sill is 100. The width of the window opening is 1,780. The width of the frame is 900. The width of the window opening is 2,280. The width of the frame is 1,090. The drawing includes a large watermark 'PART' across the center.

Technical drawing of a window unit showing dimensions and a section line. The drawing includes a cross-section of the window frame and a plan view of the window opening. The vertical dimensions are 3,790 (total height) and 1,100 (height of the window opening). The horizontal dimensions are 4,180 (width of the left pane), 6,810 (width of the right pane), and 2,630 (width of the right pane). The total width of the window opening is 11,000. The drawing also shows a section line labeled 'Г' at the bottom center.

<i>Зм.</i>	<i>Кільк.</i>	<i>Арк.</i>	<i>№ док.</i>	<i>Підпис</i>	<i>Дата</i>
<i>Розробила</i>		<i>Євдокименко А.С.</i>			
<i>Керівник</i>		<i>Прокопов О.В.</i>			

ДН-41

Technical floor plan of a room with the following dimensions and layout:

- Overall Dimensions:**
 - Width: 5 870
 - Height: 3 790
- Internal Dimensions and Layout:**
 - Left wall: 2 100 (from floor to ceiling)
 - Right wall: 1 760 (from floor to ceiling)
 - Door: 900 wide, 2 100 high, located on the left wall.
 - Desk: 1 800 wide, 760 high (590 + 170), located against the right wall.
 - Chair: 400 wide, 590 high, located in front of the desk.
 - Shelf: 1 110 wide, 1040 high, located above the desk.
 - Storage: 1 100 wide, 400 high, located below the shelf.

Technical drawing of a room layout showing furniture placement and dimensions. The drawing includes a window with four panes, a door, and various furniture items like a sofa, armchair, coffee table, and plants. Dimensions are provided in millimeters (mm) and centimeters (cm).

Dimensions:

- Room width: 8 760 mm
- Room depth: 2 540 mm
- Door width: 900 mm
- Door height: 2 100 mm
- Window height: 2 540 mm
- Window width: 5 040 mm
- Sofa length: 1 690 mm
- Armchair width: 700 mm
- Plant stand width: 1 410 mm
- Plant stand height: 500 mm
- Plant stand depth: 750 mm
- Plant stand width: 500 mm
- Plant stand height: 1 480 mm
- Plant stand width: 880 mm
- Plant stand height: 400 mm
- Plant stand width: 0 000 mm

Architectural floor plan of a living room. The room is rectangular with a total width of 4,700 mm and a total depth of 3,790 mm. The layout includes:

- Entrance Area:** A small area on the left with a plant and a chair, measuring 1,170 mm in width and 1,250 mm in depth.
- Seating Area:** Two armchairs are positioned in the center, each with a width of 900 mm and a depth of 750 mm. They are separated by a 660 mm gap.
- Side Area:** A small table and a chair are located on the right, measuring 500 mm in width and 960 mm in depth.
- Dimensions:**
 - Overall width: 4,700 mm (1,170 + 660 + 900 + 650 + 900 + 500 + 960).
 - Overall depth: 3,790 mm (1,250 + 2,540 + 770).
 - Individual furniture dimensions: 1,170 mm (plant area), 660 mm (gap), 900 mm (armchairs), 650 mm (gap), 900 mm (armchairs), 500 mm (table area), 960 mm (chair area).

Architectural floor plan of a living room. The plan shows a sofa, a coffee table, a side table, a bookshelf, and a door. Dimensions are provided in millimeters (mm) and centimeters (cm).

Vertical Dimensions (mm):

- Overall height: 3,790
- Window height: 2,800
- Window sill height: 2,100
- Door height: 0,900
- Ground level: 0,000

Horizontal Dimensions (mm):

- Overall width: 8,740
- Window width: 3,050
- Door width: 900
- Bookshelf width: 1,500
- Side table width: 150
- Sofa width: 2,100
- Door threshold: 410
- Bookshelf threshold: 150
- Side table threshold: 1,000
- Window threshold: 140
- Door threshold: 220
- Bookshelf threshold: 209
- Side table threshold: 180
- Window threshold: 240
- Door threshold: 410

Architectural drawing of a window section. The vertical axis (left) shows heights: 0,000, 0,900, 2,400, and 3,790. The horizontal axis (bottom) shows widths: 160, 2 710, 160, 2 830, 160, 2 310, 8 710, 5 940, 510, and 2 270. The drawing includes a hatched header and a hatched base. The window is divided into multiple panes. Below the drawing, there are two circles containing the letters 'И' and 'Ж'.






Architectural section drawing of a building facade. The drawing shows a cross-section with various structural elements and dimensions. The vertical dimensions on the left are 3,790, 2,100, and 0,000. The horizontal dimensions at the bottom are 670, 900, 1 080, 100, 5 240, 700, 8 690, 2 250, 510, 5 940, and 700. The drawing includes a hatched roof, a hatched floor, and a hatched foundation. A vertical wall is shown on the left, and a horizontal wall is shown on the right. A small structure is visible on the right side of the drawing.

Technical drawing of a waiting bench (Fig. 10.10). The drawing shows a side view of the bench with dimensions in millimeters (mm). The overall width is 8960 mm, and the overall height is 3790 mm. The bench consists of four seats, each with a backrest and armrests. The dimensions are as follows:

- Overall width: 8960 mm
- Overall height: 3790 mm
- Seat width: 1800 mm
- Seat depth: 450 mm
- Backrest height: 1800 mm
- Armrest height: 900 mm
- Base height: 2100 mm
- Base width: 920 mm
- Base depth: 200 mm
- Base material: 220 mm
- Base color: 120 mm

<i>Зм.</i>	<i>Кільк.</i>	<i>Арк.</i>	<i>№ док.</i>	<i>Підпис</i>	<i>Дата</i>
<i>Розробила</i>		<i>Євдокименко А.С.</i>			
<i>Керівник</i>		<i>Прокопов О.В.</i>			

ДН-41

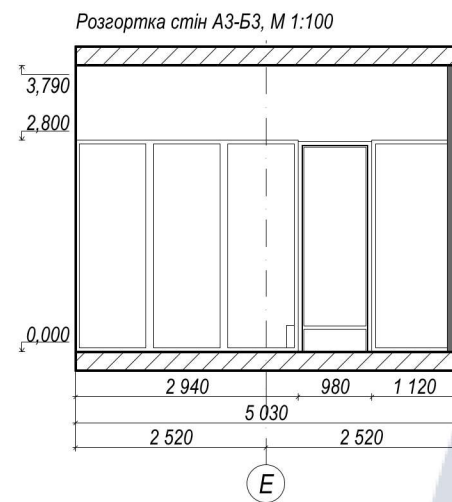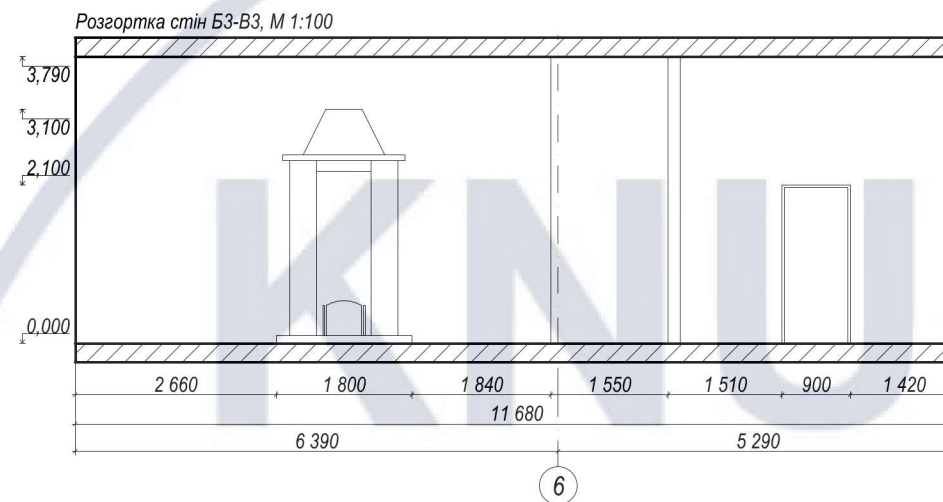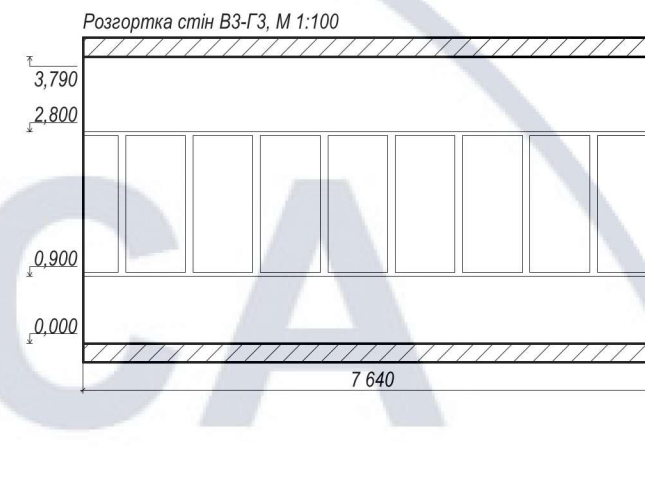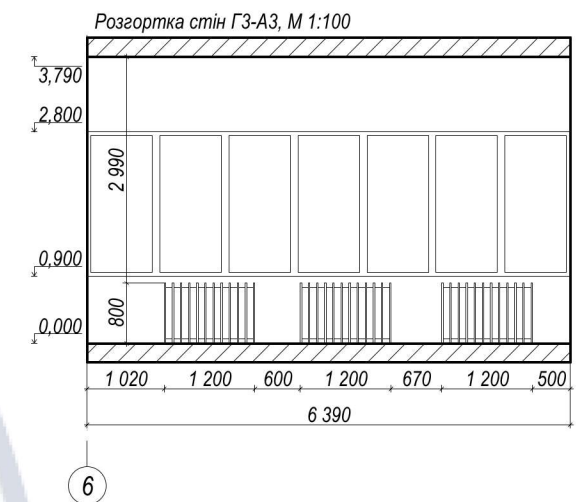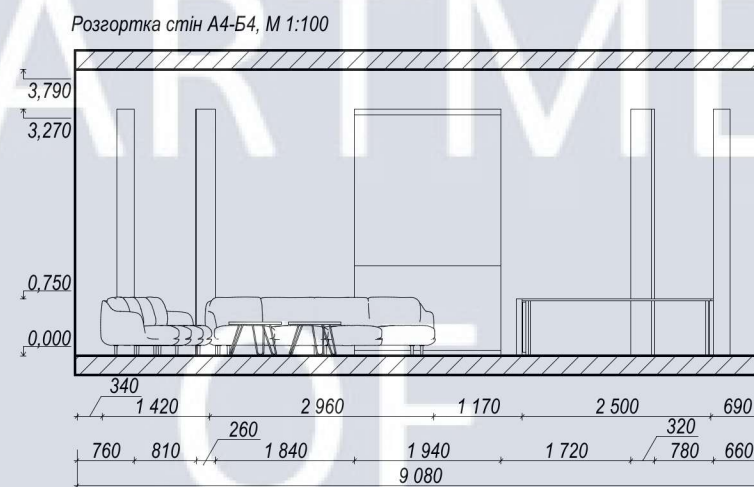

Примітки: розглядати з Планом прив'язки меблів, арк. 9

						КНУБА 022 Дизайн			
						Проект інтер'єру коворкінгу та елементу меблів			
Зм.	Кільк.	Арк.	№ док.	Підпис	Дата				
						м. Київ, вул. Пушкінська 42	Стадія	Арк.	Аркушів
							У	15	33
Розробила	Євдокименко А.С.					Розгортки стін переговорної кімнати, М 1:100 Розгортки стін вхідної групи, М 1:100	ДН-41		
Керівник	Прокопов О.В.								













Специфікація оздоблювальних матеріалів


№	Де використовується	Назва	Характеристика	Кількість	Виробник	Зображення
1	Підлога	Керамогранітна плитка	Колір: STCR 90DG RM (темно-сірий); Поверхня: матова, глазурована;	463,90 м²	IMOLA (Італія) https://shop.agromat.ua/plitka-imola-stcr-90dg-rm_s458927	
2		Килимова плитка Forbo Tessera	Tessera Basis Колір: Cloudscape 3409	55,59 м²	Forbo (Швеція) https://plitkashop.com.ua/kovrovaya-plitka-forbo-tessera-cloudscape-3409-9722254/	
3		Мат спортивний	Колекція: Intense Колір: Coffee 3D	221,75 м²	Porch (США) https://terizo.com.ua/p/terasna-doshka-porch-intense-24x150x3000-coffee-3d/	
4		Композитна терасна дошка	IZOLON BASE Колір: сірий	21,14 м²	Izolon https://izolon.ua/ru/list-izolon-base-40-mm-2-m-1-m-seryy.html	
5	Стеля	Інтер'єрна фарба Tikkurila Joker	Колір: TVT F 435 Поверхня: матова	463,90 м²	Tikkurila (Україна) https://tikkurila-shop.com.ua/tikkurila-joker	TVT F435

Специфікація оздоблювальних матеріалів

3	Стіни	Цільноскляні перегородкі тоновані	Колір: RAL 2011 Поверхня: прозора, тонована	57,55 м²	СКЛЯР https://steklo.in.ua/cilnoskljani-peregorodki-tonovani/p-911439339.html	
4		Офісна перегородка	Колір: прозорий Поверхня: прозора, матована	25 м²	Геоком Рест https://geokomrest.ua/catalog/doors/ofisnie-peregorodki	
5		Інтер'єрна фарба Tikkurila Joker	Колір: TVT F 372 Поверхня: матова	355,21 м²	Tikkurila (Україна) https://tikkurila-shop.com.ua/tikkurila-joker	TVT F372
6		Перегородка зі склом Флутс	Колір: прозора Поверхня: прозора, рифлена	8,49 м²	MD-House https://cutt.ly/iKi5P5K	
7		Акустична панель	Колір: RAL 2011 Поверхня: оббита тканиною	36,08 м²	Sonora https://www.acousticsfirst.com/sonora-wall-panels.htm	




Специфікація меблів та обладнання

№	Назва	Характеристика	Кількість	Виробник	Зображення
1.	Вуличний комплекс меблів	Колір: Сірий; Матеріал: Метал, Пластик Габарити: 2800x2090x750h	4	Rud (Україна) https://cutt.ly/UKt5iBU	
2.	Посилена маркіза	Тканина: PARA Tempotest Габарити: 18x3,6м; Колір: Сірий;	1	LIBERTY (Україна) https://markizy.lviv.ua/product/liberty/	
3.	Посилена маркіза	Тканина: PARA Tempotest Габарити: 6,3x4м; Колір: Сірий;	1	LIBERTY (Україна) https://markizy.lviv.ua/product/liberty/	
4.	Офісний стілець	Матеріал: текстиль; Колір: білий; Габарити: 620x900;	16	BAXTER (Італія) https://cutt.ly/DKyya6Y	
5.	Барний стілець	Матеріал оббивки: велюр; Матеріал стільця: метал; Колір: помаранчевий; Габарити: 460x430x1040h;	16	Presto (Кумаї) https://xn--90ahtba3n.xn--j1amh.ua/stul_barnyy_milton_prestol_ryzhiy/	

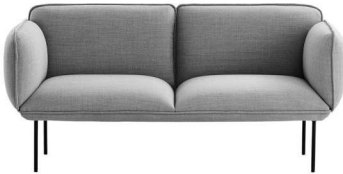6.	Диван	<p>Матеріали:фанера, пінопласт,еластичні пояси, піна з пам'яттю; Колір:світло-сірий; Габарити: 3000х960;</p>	3	<p>Nakki (Румунія) https://www.finnishdesignshop.com/furniture-sofas-sofas-nakki-2seater-light-grey-p-26892.html</p>	
7.	Підвісні гамаки	<p>Матеріал: бавовна; Колір:сірий; Габарити:190х90х270;</p>	р.2,00	<p>OUTREE (Китай) https://obetty.com.ua/sensornaya-kachelya-gamak-1-sht</p>	
8.	Журнальний столик	<p>Матеріал:Вуглецева сталь Шкіра Лаковане дерево; Колір: білий; Габарити: 700х700х450h;</p>	3	<p>Crocco (Італія) https://www.casaone.com/us/products/adelphi-nesting-side-tables-white-crocco</p>	
9	Крісло мішок	<p>Наповнення: пінополістеролові кульки 3-5 мм; Матеріал: Льон Колір:Помаранчевий;</p>	3	<p>Kmeshok (Україна) https://cutt.ly/RKyEGfU</p>	
10	Шафа	<p>Матеріал: ДСП; Колір:Білий; Габарити: 1500х400х2800h;</p>	1	<p>Компанит (Україна) https://kotyara-mebel.com/p1108368013-shkaf-knizhnyj-belyj.html?source=merchant_cente</p>	

11	Комп'ютер	Дисплей: 21,5 дюйма; Колір:Сірий;	8	Apple iMac (Купертіно) https://tehnobot.ua/ru/apple-imac-21-retina-4k-mhk33-mid-2020-i5-3-0ghz-6-core-8gb-256gb-ssd-radeon-pro-560x/	
12	Прінтер	Габарити: 1090x710x1080h; Колір: Білий;	2	Canon imageRUNNER (Японія) https://cutt.ly/gKyYBLx	
13	Телевізор	Діагональ екрана: 50 дюймів; Роздільна здатність: 3840x2160; Колір:Чорний;	1	Samsung (Угорщина) https://cutt.ly/mKyURiR	
14	Батут вмонтований	Габарити:2х2; З'єднання: Болтове з'єднання рами;	2	Circle (Україна) https://nepoceda.kiev.ua/ua/kruglyj-gruntovoj-batut-circle-16h16	
15	Крісло	Матеріал:Масив ясена; Колір:Світло-сірий; Матеріал оббивки:Тканина;	5	Portofino (Україна) https://mebellavka.com.ua/kreslo_bisso_portofino_derevo-57964	

16	Камінна топка	Матеріал:чугун,сталь; Габарити:1800х600х3000h;	1	KRATKI ZUZIA (Польща) https://euro-kamin.com.ua/shop/product/kaminn-a-topka-kratki-zuzia-eco-deco-prave-sklo	
17	Крісло	Матеріал:ППУ, Метал, Фанера, Поліестер, Масив дуба; Колір: Сірий;	2	JYSK (Україна) https://cutt.ly/pKyFdBJ	
18	Стіл	Матеріал:метал; Габарити:3000х1200х750h; Колір:помаранчевий;	1	Bonaldo (Італія) https://bonaldo.com/ru/product/geometric-table	
19	Холодильник	Колір: RAL 2011; Габарити:1530hх601х728; Матеріал:метал;	1	Smeg (Італія) https://cutt.ly/fKoolGE	
20	Консоль	Колір:Білий; Габарити:1800х500х400h; Матеріал: ДСП	1	IKEA (Швеція) https://cutt.ly/3KoanHm	

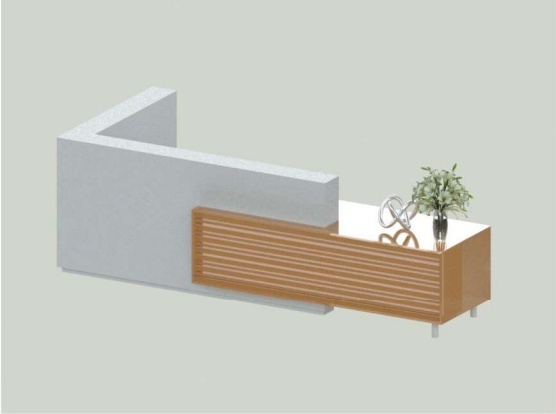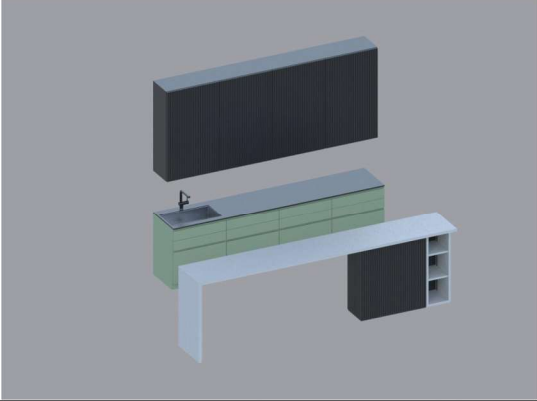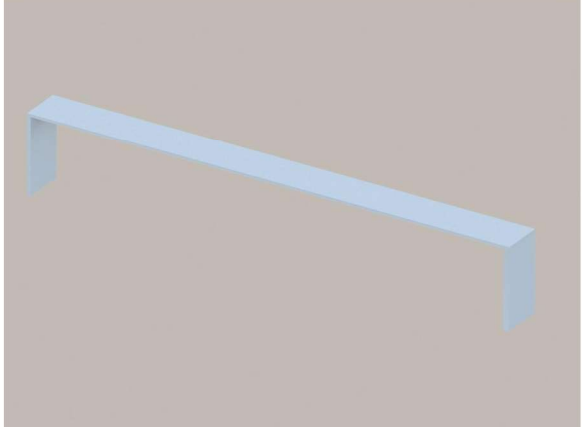21	Лежанка для собак	Колір: RAL 2011; Габарити:1000x800x300h; Матеріал:пластик;	9	Індивідуальне виготовлення	
22	Стійка ресепшен	Колір:Білий, Помаранчевий; Матеріал: ДСП; Габарити:2580x600x750h;	1	Індивідуальне виготовлення	
23	Комплект кухні	Колір:Білий,Чорний; Габарити:3620x600x1100h; Матеріал:ДСП;	1	Індивідуальне виготовлення	
24	Барна стільниця	Колір: Білий; Матеріал:ДСП; Габарити:6810x600x1100h;	1	Індивідуальне виготовлення	

Специфікація освітлювальних приладів

№	Назва	Характеристика	Кількість	Виробник	Зображення
1	Світильник підвісний	Колір: RAL 2011 Матеріал: цемент E27	10	Lumeers https://en.lumeers.com/products/suspension-ciment-formes-design-a-led?variant=28773122277410	
2	Трекова система світильників	Колір: G175 Корпус: алюміній Природне біле світло 4000K	11 треків 52 світильники	Prohouse prohouse.store/trekovyj-svetilnik-led-pro-g175/	
3	Накладні світильники	Колір: 84949 Корпус:алюміній 35.00Вт	6	NOWODVORSKI https://www.lampa.ua/ru/katalog/84949.html	
4	Світильник стельовий	Колір: 27390 LED module (max.32.00 Вт)	3	MAYTONI https://www.lampa.ua/ru/katalog/27390.html	

Technical drawing of a rectangular box with dimensions in mm. The drawing shows a perspective view of a box with a lid. The lid is divided into two sections: a front section and a back section. The front section has a width of 620 mm and a height of 970 mm. The back section has a width of 630 mm and a height of 970 mm. The total width of the box is 1500 mm. The total height of the box is 2000 mm. The lid is shown in a perspective view, with the front section being slightly higher than the back section. The box is shown in a perspective view, with the front section being slightly higher than the back section. The dimensions are given in mm.

Technical drawing of a cabinet with dimensions in mm. The drawing shows a side view of a cabinet with a light-colored upper section and a dark-colored lower section. Dimensions are provided for overall and internal measurements.

Overall Dimensions:

- Overall Width: 1500 mm
- Overall Height: 1270 mm

Internal Dimensions (Upper Section):

- Internal Width: 1180 mm
- Internal Height: 800 mm

Internal Dimensions (Lower Section):

- Internal Width: 890 mm
- Internal Height: 570 mm



Other Dimensions:

- Top Panel Thickness: 40 mm
- Side Panel Thickness: 40 mm
- Bottom Panel Thickness: 50 mm
- Door Thickness: 110 mm
- Door Width: 660 mm
- Door Height: 610 mm
- Door Opening Width: 570 mm
- Door Opening Height: 570 mm
- Door Opening Depth: 230 mm
- Door Opening Width (Internal): 610 mm
- Door Opening Height (Internal): 610 mm
- Door Opening Depth (Internal): 230 mm

						КНУБА 022 Дизайн			
						Проект інтер'єру коворкінгу та елементу меблів			
Зм.	Кільк.	Арк.	№ док.	Підпис	Дата				
						вул. Пушкінська 42	Стадія	Арк.	Аркушів
							У	30	33
Розробила	Євдокименко А.С.					Ортогональні проекції елементу меблів, М 1:20	ДН-41		
Керівник	Прокопов О.В.								

Розріз 1-1, М 1:20

Вузол 1, М 1:5

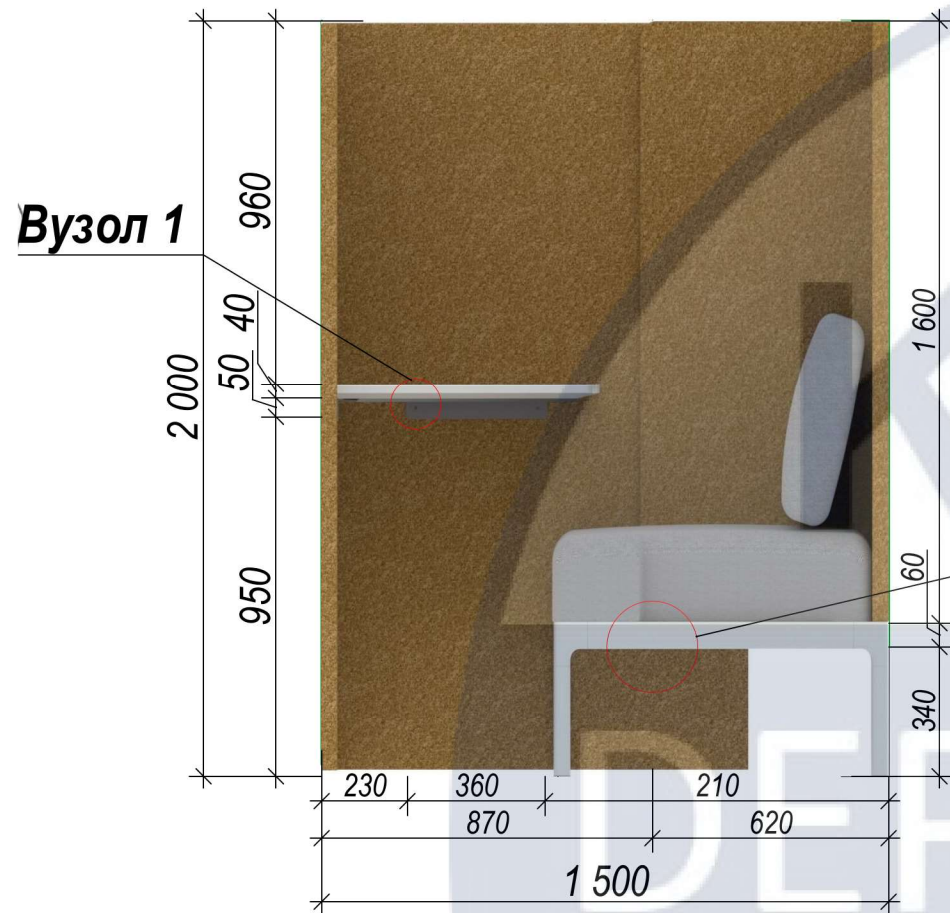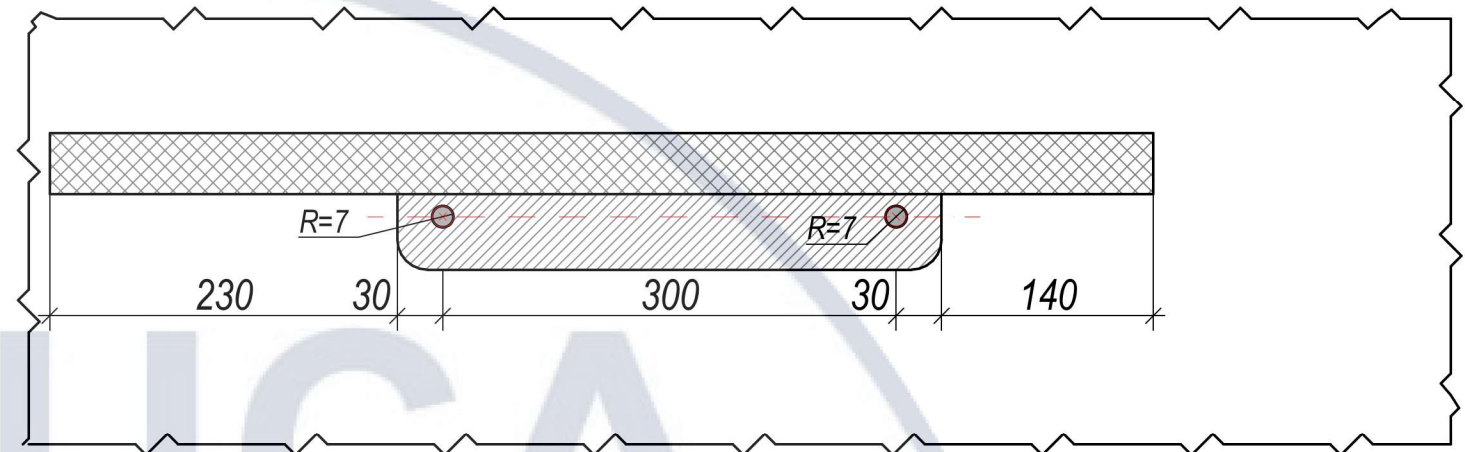
 - металевий кронштейн

 - перероблений пластик

⊗ - саморіз Ø7

Вузол 2

Вузол 2, М 1:5

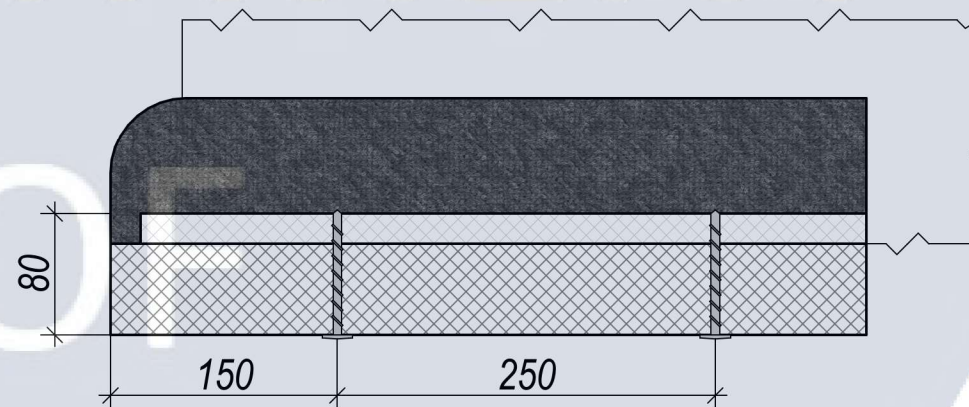 - перероблений пластик

 - внутрішній каркас сидіння

 - наповнення та оббивка сидіння

 - гвинт Ø7, 80мм

Специфікація елементу меблювання				
Матеріал	Де використовується	Кільк.	Колір	Зображення
Акустична панель	Перегородки	9,88 м ²	RAL 2011	
Перероблений ПЕТ пластик	Стільниця	1,65 м ²	Білий	
Перероблений ПЕТ пластик	Каркас місця для сидіння	1,20 м ²	Білий	
Льняна тканина	Оббивка місця для сидіння	3,26 м ²	Сірий (M1-6)	

						КНУБА 022 Дизайн			
						Проект інтер'єру коворкінгу та елементу меблів			
Зм.	Кільк.	Арк.	№ док.	Підпис	Дата				
						вул. Пушкінська 42	Стадія	Арк.	Аркушів
							У	31	33
Розробила	Євдокименко А.С.					Розріз 1-1, М 1:20 Вузол 1, М 1:5 Вузол 2, М 1:5	ДН-41		
Керівник	Проколов О.В.								



						КНУБА 022 Дизайн			
						Проект інтер'єру коворкінгу та елементу меблів			
Зм.	Кільк.	Арк.	№ док.	Підпис	Дата	вул. Пушкінська 42	Стадія	Арк.	Аркушів
							У	32	33
Розробила		Євдокименко А.С.				Ергономічна схема, М 1:20	ДН-41		
Керівник		Прокопов О.В.							



						КНУБА 022 Дизайн			
						Проект інтер'єру коворкінгу та елементу меблів			
Зм.	Кільк.	Арк.	№ док.	Підпис	Дата	вул. Пушкінська 42	Стадія	Арк.	Аркушів
							У	33	33
Розробила		Євдокименко А.С.				Візуалізації елементу меблів	ДН-41		
Керівник		Прокопов О.В.							