

Міністерство освіти і науки України  
Київський національний університет будівництва і архітектури  
Архітектурний факультет  
Кафедра дизайну

КВАЛІФІКАЦІЙНА ВИПУСКНА РОБОТА  
НА ЗДОБУТТЯ ОСВІТНЬОГО СТУПЕНЯ БАКАЛАВР  
на тему:  
"Дизайн інтер'єру та обладнання приміщення офісу ІТ-  
компанії"  
Проектна частина

Виконала: ст.гр.ДН20-4 Чернявська В.І  
Керівник роботи: Щеглов С.П.

Київ 2024

# Зміст

## Інтер'єр

1. Зміст.....	2
2. Ситуаційний план та геолокація.....	3
3. Перспективне зображення бізнес-центру.....	4
4. План поверху будівлі.....	5
5. План осей.....	6
6. Вихідний план.....	7
7. План демонтажа.....	8
8. План монтажу.....	9
9. План освітлення.....	10
10. План меблів та обладнання.....	11
11. Зонування приміщення.....	12
12. План розгортки.....	13
13. Розгортки офісу.....	14
14. Специфікація меблів та обладнання.....	15
15. Специфікація оздоблювальних матеріалів... ..	16
16. Специфікація елементів освітлення.....	17
17. Візуалізації.....	18-22

## Стіл директора компанії

18. План з розташуванням офісного столу.....	23
19. Вигляди.....	24
20. Розріз та вузол.....	25
21. Ергономічний розрахунок.....	26
22. Модель столу.....	27
23. Візуалізація столу.....	28

						КНУБА 022 Дизайн 2024 ДН 20-4 ДП			
						Дизайн інтер'єру та обладнання приміщення офісу ІТ-компанії			
Зм.	Кіл. уч.	Аркуш	№ док.	Підпис	Дата	Інтер'єр офісу	Стадія	Аркуш	Аркушів
Розробила	Чернявська В.В.						Н	2	28
Керівник	Щеглов С.П.					Зміст	Архітектурний факультет		






КНУБА  
DEPAR  
OF  
DESIGN

						КНУБА 022 Дизайн 2024 ДН 20-4 ДП			
						Дизайн інтер'єру та обладнання приміщення офісу ІТ-компанії			
Зм.	Кіл. уч.	Аркуш	№ док.	Підпис	Дата	Інтер'єр офісу	Стадія	Аркуш	Аркушів
Розробила	Чернявська В.В.						Н	4	28
Керівник	Щеглов С.П.								
						Перспективне зображення бізнес-центру	Архітектурний факультет		







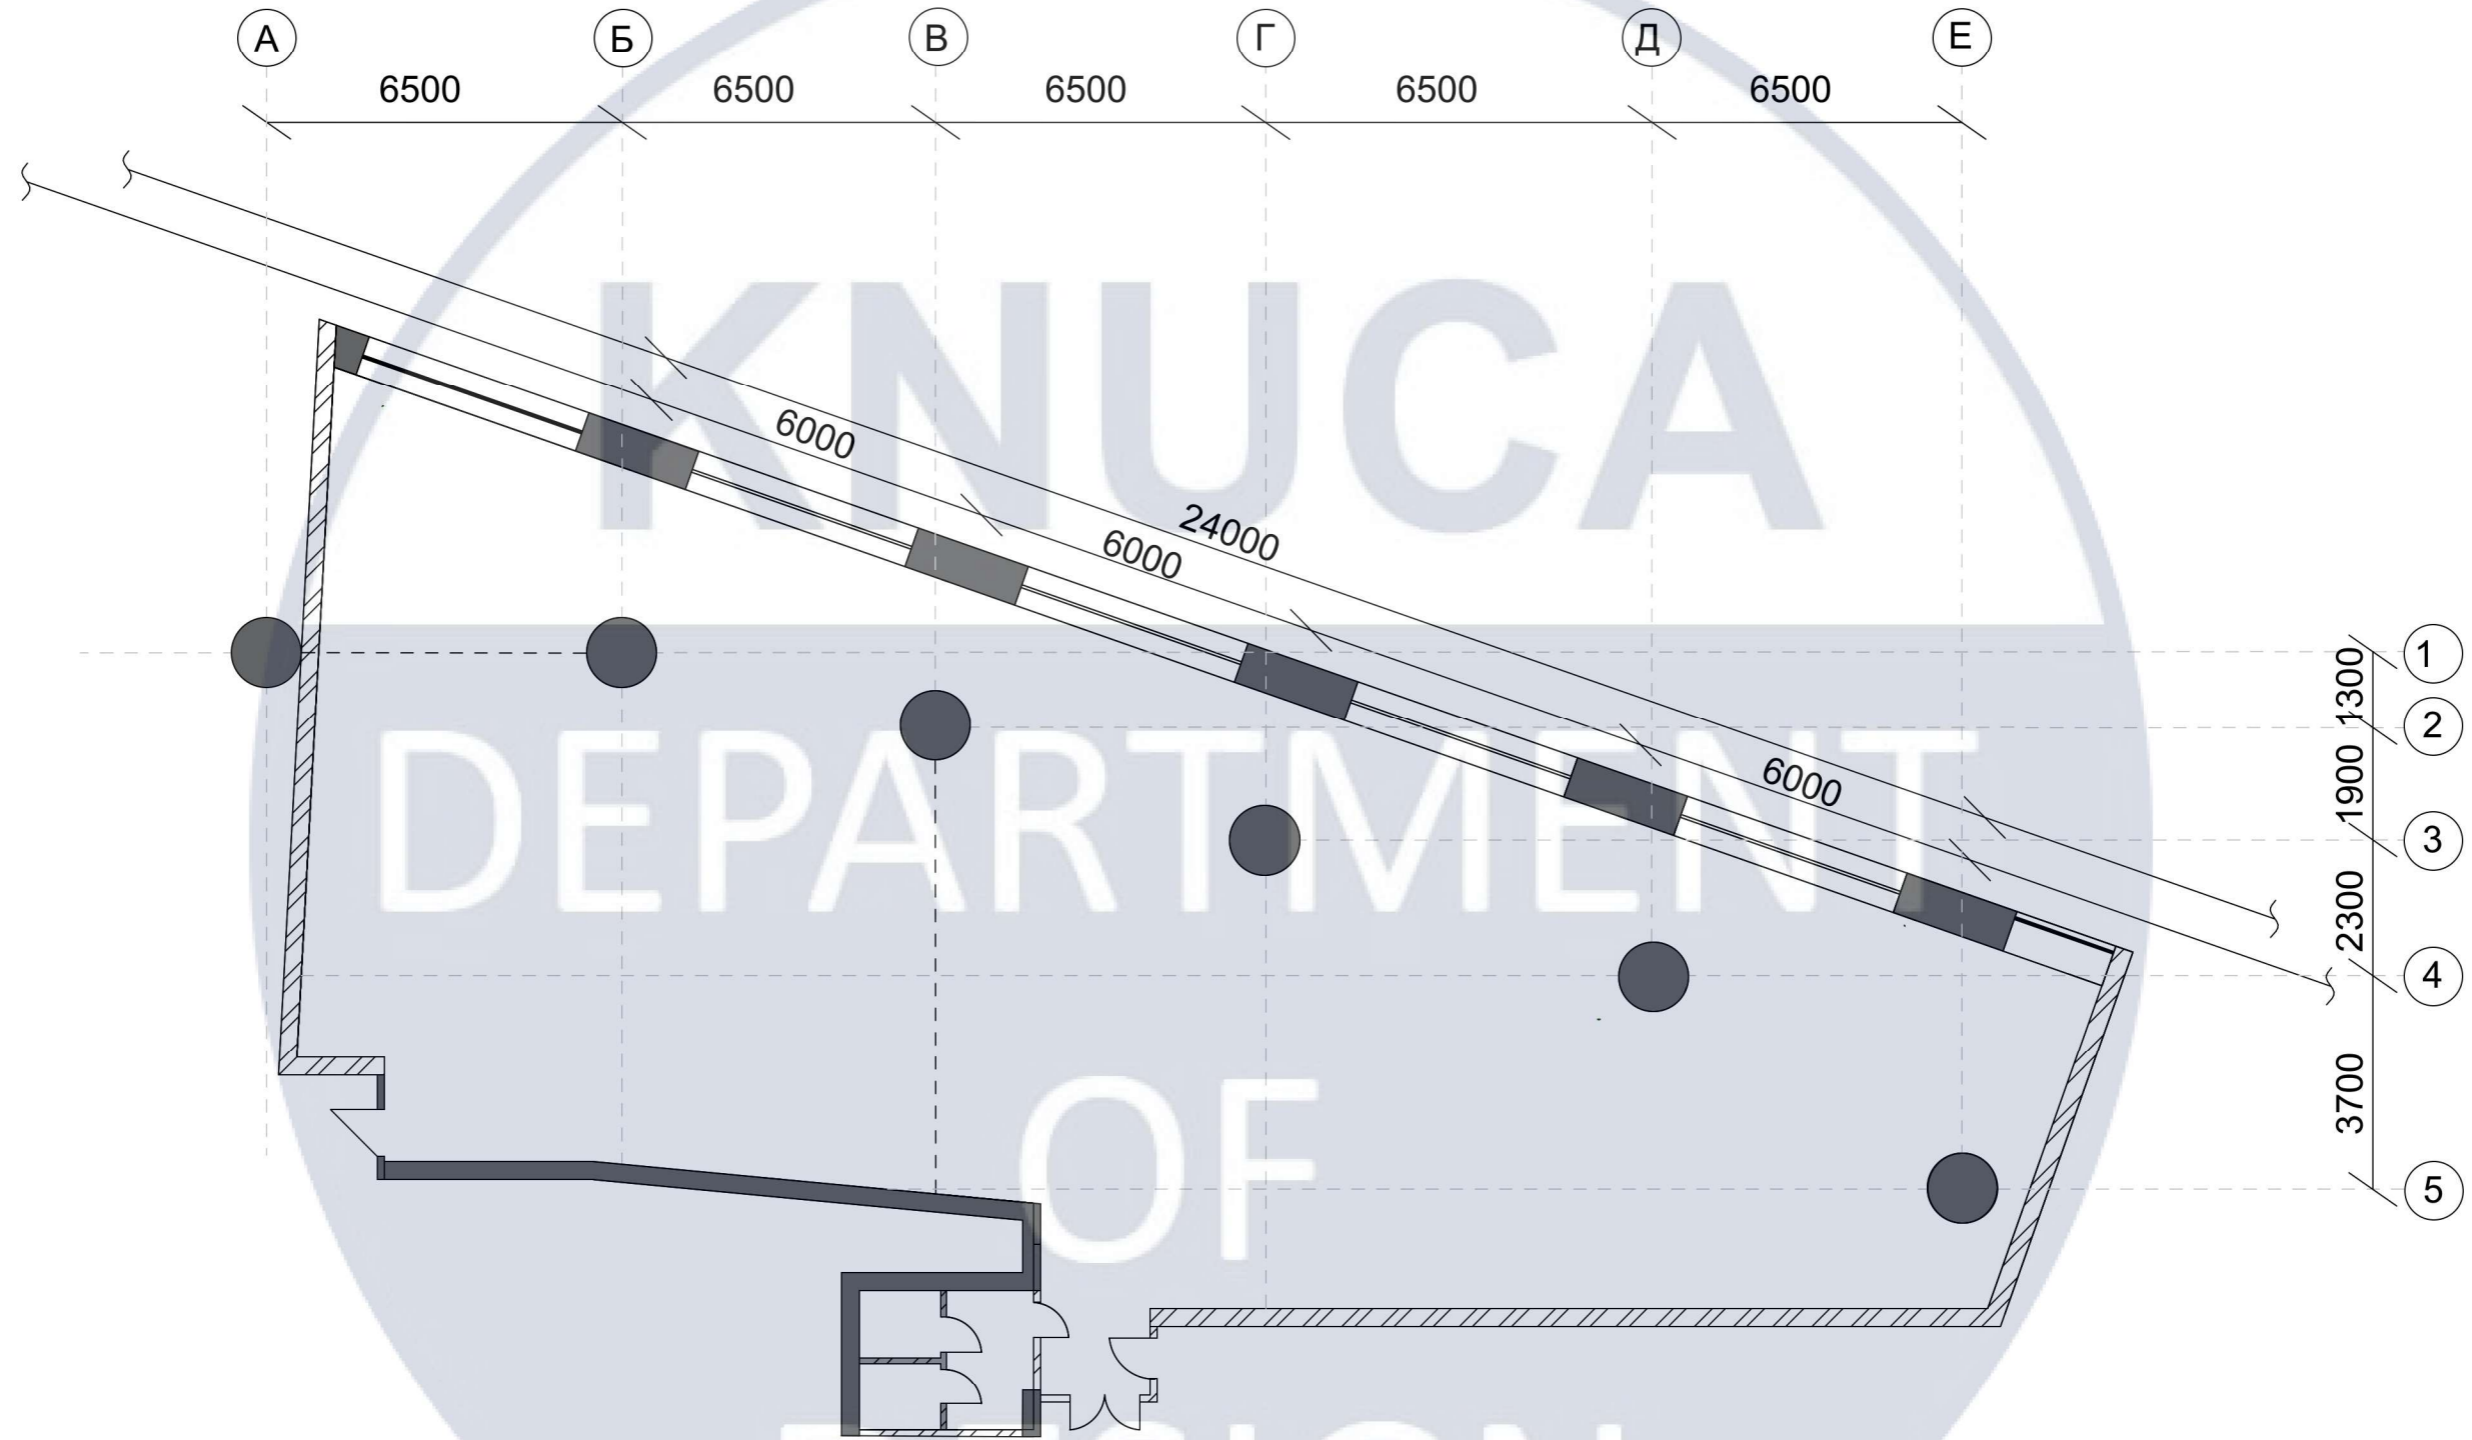

Умовні позначення:



Несучі стіни та колони

Зм.	Кіл. уч.	Аркуш	№ док.	Підпис	Дата
Розробила				Чернявська В.В.	
Керівник				Щеглов С.П.	

КНУБА 022 Дизайн 2024 ДН 20-4 ДП

Дизайн інтер'єру та обладнання приміщення офісу ІТ-компанії

Інтер'єр офісу

Стадія	Аркуш	Аркушів
Н	8	28

План демонтажа, М1:150

Архітектурний факультет







КНУБА 022 Дизайн 2024 ДН 20-4 ДП

Дизайн інтер'єру та обладнання приміщення офісу ІТ-компанії

Зм.	Кіл. уч.	Аркуш	№ док.	Підпис	Дата
Розробила		Чернявська В.В.			
Керівник		Щеглов С.П.			

Інтер'єр офісу

Стадія	Аркуш	Аркушів
Н	11	28

План меблів та обладнання, М1:150

Архітектурний факультет

Умовні позначення:

- Опен-спейс, 48.7м<sup>2</sup>
- Кабінет сіадміністратора, 6.5м<sup>2</sup>
- Переговорна, 5.4м<sup>2</sup>
- Переговорна, 6.9м<sup>2</sup>
- Рецепшин, 10м<sup>2</sup>
- Робоча зона, 175м<sup>2</sup>
- Санвузол, 5.4м<sup>2</sup>
- Зона капсульних переговорних, 20м<sup>2</sup>
- Бугалтерія, 14.2м<sup>2</sup>
- Кабінет директора, 17м<sup>2</sup>
- Вхідна зона, 7.3м<sup>2</sup>



КНУБА 022 Дизайн 2024 ДН 20-4 ДП					
Дизайн інтер'єру та обладнання приміщення офісу ІТ-компанії					
Зм.	Кіл. уч.	Аркуш	№ док.	Підпис	Дата
Розробила	Чернявська В.В.				
Керівник	Щеглов С.П.				
Інтер'єр офісу				Стадія	Аркуш
				Н	12
				Аркушів	28
План зонування з меблями, М1:150				Архітектурний факультет	



КНУБА 022 Дизайн 2024 ДН 20-4 ДП

Дизайн інтер'єру та обладнання приміщення  
офісу ІТ-компанії





Зм.	Кіл. уч.	Аркуш	№ док.	Підпис	Дата
Розробила		Чернявська В.В.			
Керівник		Щеглов С.П.			

Інтер'єр офісу

Стадія	Аркуш	Аркушів
Н	13	28

План розгортки, М1:150

Архітектурний факультет

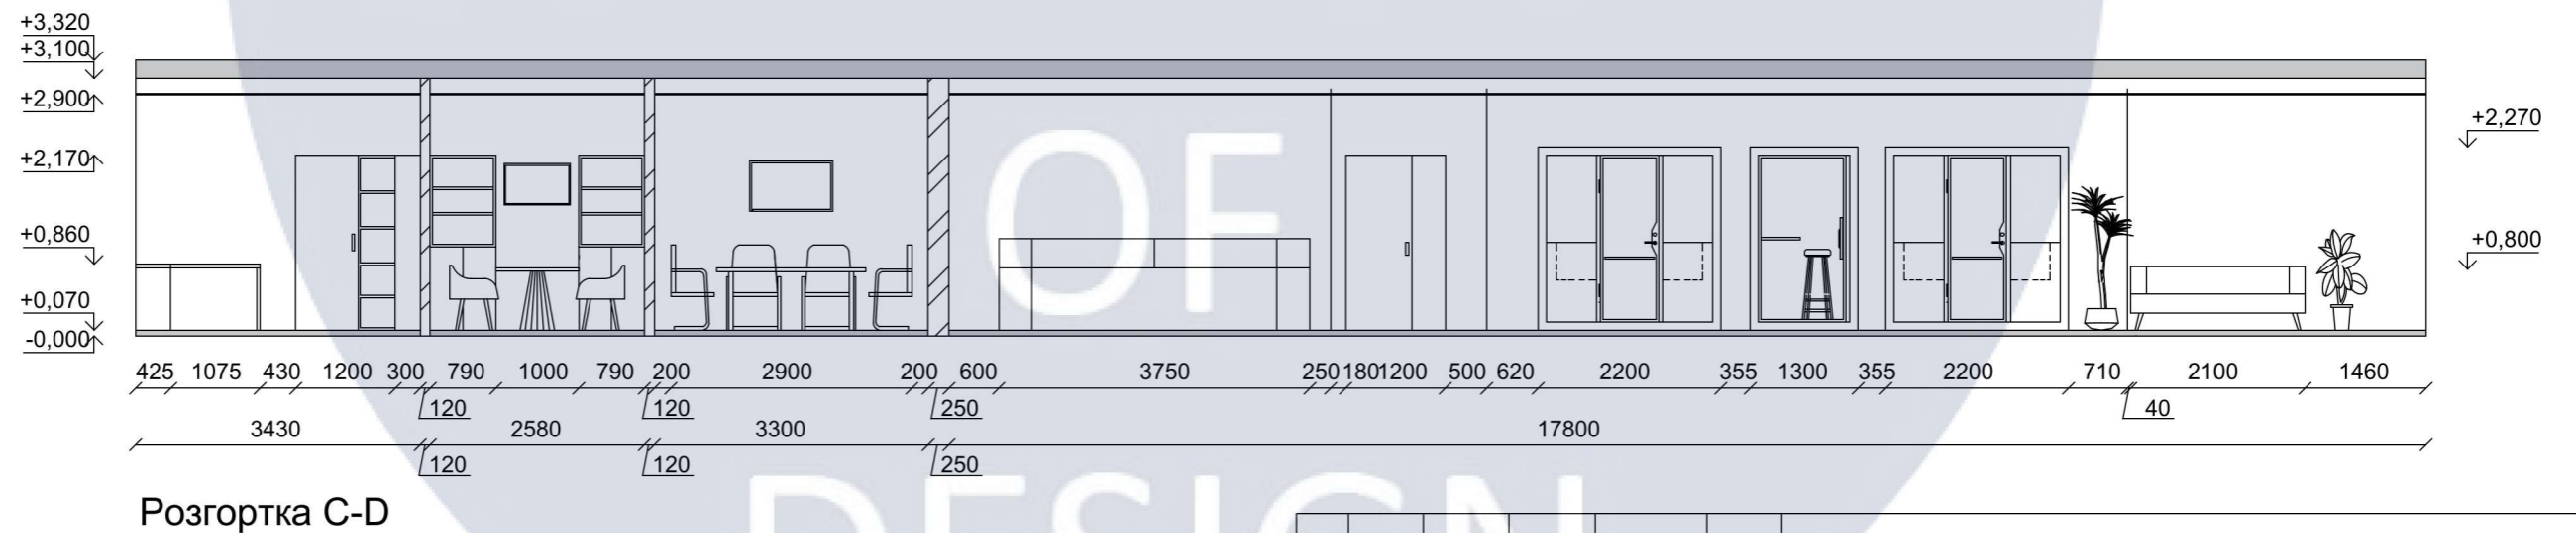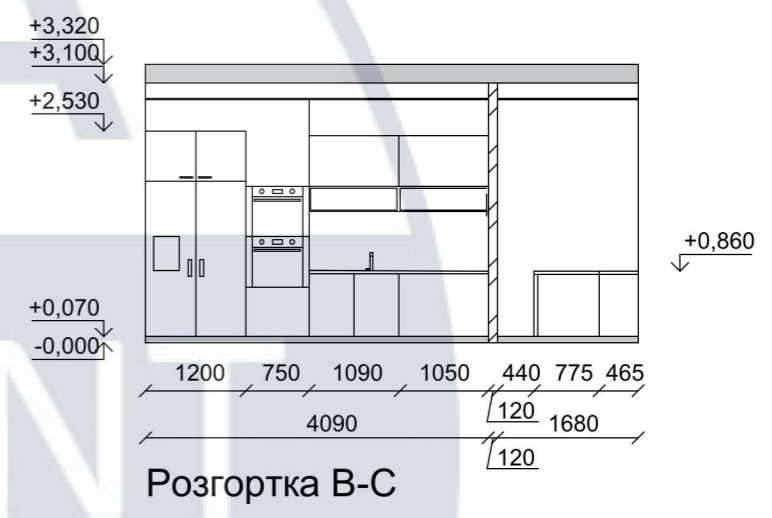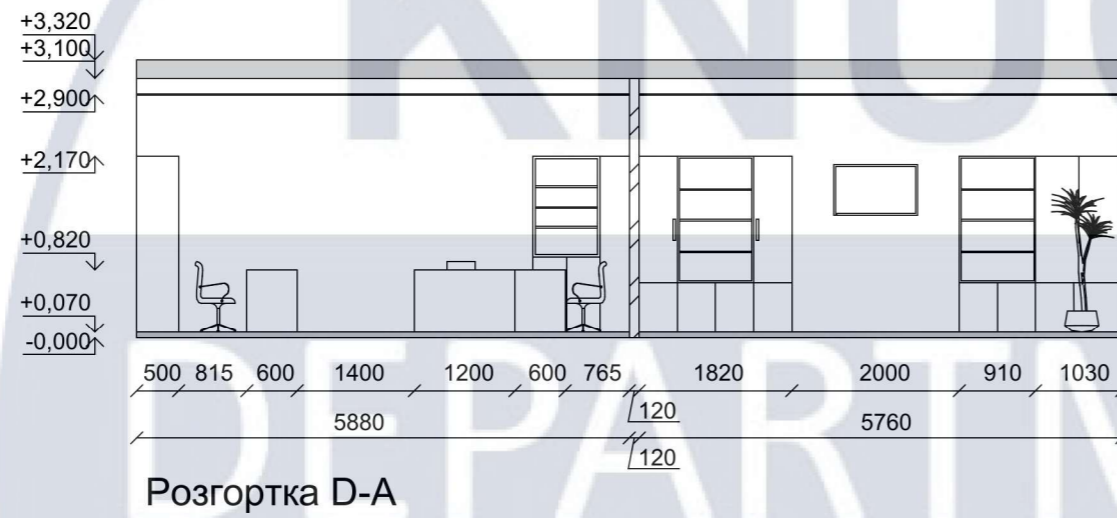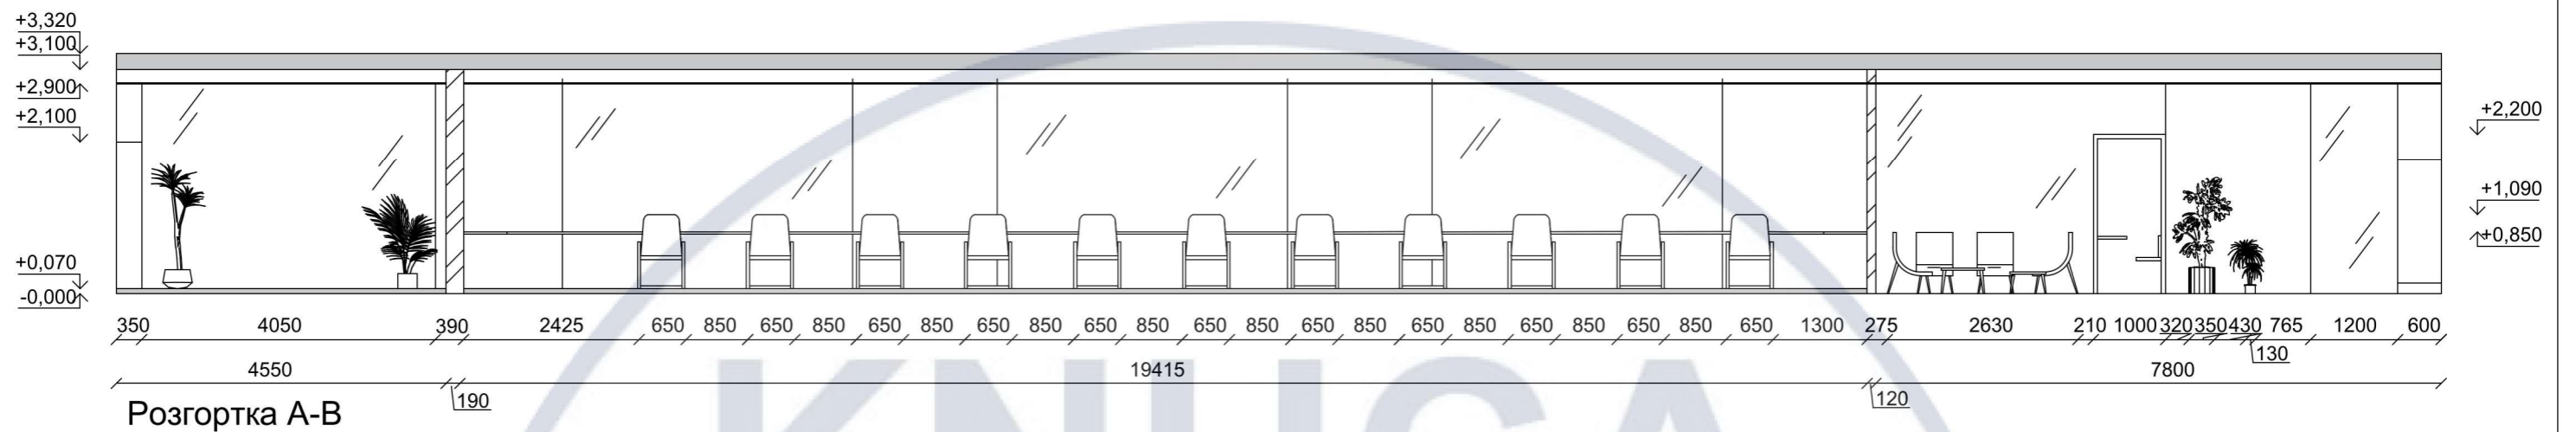

КНУБА 022 Дизайн 2024 ДН 20-4 ДП

Дизайн інтер'єру та обладнання приміщення офісу ІТ-компанії

Зм.	Кіл. уч.	Аркуш	№ док.	Підпис	Дата
Розробила		Чернявська В.В.			
Керівник		Щеглов С.П.			









Інтер'єр офісу

Стадія	Аркуш	Аркушів
Н	14	28












План розгортки А-В, В-С, С-Д, D-A, М1:50

Архітектурний факультет

## Специфікація меблів та обладнання

№	Назва	Зображення	Артикуль	Розмір, мм	Кількість	Виробник
1	Стіл на 1 персону		404462	Ширина: 120 см; Глибина: 60 см; Висота: 75 см	36	Tactake
2	Стілець		33278	Висота сидіння: 40 см; Ширина: 53 см; Глибина: 44 см; Висота: 87 см	33	Paritet
3	Стілець		226835	Висота сидіння: 45 см; Ширина: 58 см; Глибина: 54 см; Висота: 77 см	14	Tradition
4	Підставка під квіти		985101	Ширина: 27 см; Глибина: 29 см; Висота: 37 см	10	Spetebo
5	Крісла		1567595908	Ширина: 60 см; Глибина: 107 см; Висота: 87 см	4	D' Rossi
6	Більярд		ВІЛ1302ВТ	Ширина: 80 см; Довжина: 120 см; Висота: 82 см	1	PlayTown
7	Столики		350813	Діаметр: 50 см; Висота: 44 см	3	IVY
8	Крісла високі		228581-152138	Ширина: 44 см; Глибина: 41 см; Висота: 104 см	2	DARIEN
9	Барні стільці		98855	Довжина: 50 см; Глибина: 50 см; Ширина: 46 см; Висота: 88 см; Висота посадкового місця: 65 см	3	Elizabeth
10	Стіл круглий		281649-312611	Висота: 74 см; Ширина: 100 см; Довжина: 100 см; Висота ноги: 73 см	1	KEBRI
11	Телевізор		5011344637	Діагональ: 55"	3	Sony
12	Диван		3871128	Висота сидіння: 45 см; Глибина сидіння: 48,5 см; Ширина: 180 см; Глибина: 70 см; Висота: 82,5 см	1	ВАРІЕТ

## Специфікація меблів та обладнання

13	Шафа		293772W	Висота: 195 см; Ширина: 40 см; Глибина: 160 см	2	Denios
14	Капсульна система на 1 персону		АКТМВОС	Висота: 223 см; Ширина: 105,3 см; Глибина: 107,9 см	2	Mutebox
15	Капсульна система з диванами		FRAQ	Висота: 223 см; Ширина: 105,3 см; Глибина: 107,9 см	2	Mutebox
16	Стіл		19888-444	Ширина: 90 см; Довжина: 180 см; Висота: 75 см	1	Cottage Home
17	Стілець		152013501	Висота: 102 см; Ширина: 58 см; Глибина: 65 см	6	Anubis Fabric
18	Стілець		220202	Висота: 82 см; Ширина: 56 см; Глибина: 60 см	5	Nimara
19	Крісла		LA01384	Ширина: 69 см; Довжина: 83 см; Висота: 78 см	2	Marthan
20	Крісла		4251756419363	Ширина: 70 см; Глибина: 70 см; Висота: 118-125 см	5	Melilla
21	Шафа		12-658029	Ширина: 38 см; Довжина: 80 см; Висота: 180 см	2	Siljan
22	Шафа		11419	Ширина: 45 см; Довжина: 120 см; Висота: 195 см	3	SPACE
23	Шафа		В0087928	Ширина: 45,5 см; Довжина: 150 см; Висота: 192 см	1	MISTRAL CLASSIC

КНУБА 022 Дизайн 2024 ДН 20-4 ДП

Дизайн інтер'єру та обладнання приміщення офісу ІТ-компанії

Зм.	Кіл. уч.	Аркуш	№ док.	Підпис	Дата
Розробила	Чернявська В.В.				
Керівник	Щеглов С.П.				

Інтер'єр офісу

Стадія	Аркуш	Аркушів
Н	15	28

Специфікація меблів та обладнання







Архітектурний факультет

## Специфікація елементів оздоблення

№	Зображення	Найменування	Елемент інтер'єру	Артикуль	Виробник
1		Керамічна плитка	Підлога	KLST5383	Marmor Klinker
2		Декоративна штукатурка	Стеля Стіни	27GLSMKVA	Jotun
3		Фарба жовта	Стіни	537500	Winsor & Newton
4		Фарба синя	Стіна	POW31025	Power-Coat
5		Фарба біла	Стіна	36-2033	Biltema

						КНУБА 022 Дизайн 2024 ДН 20-4 ДП		
						Дизайн інтер'єру та обладнання приміщення офісу IT-компанії		
Зм.	Кіл. уч.	Аркуш	№ док.	Підпис	Дата	Інтер'єр офісу		
Розробила	Чернявська В.В.							
Керівник	Щеглов С.П.					Н	16	28
						Специфікація оздоблювальних матеріалів		Архітектурний факультет

Специфікація елементів освітлення

№	Назва	Зображення	Артикуль	Розмір, мм	Кількість	Виробник
1	Стельовий світильник		7502870	Висота: 84 мм; Діаметр: 255 мм;	23	Moon Pro
2	Стельовий світильник		7502872	Висота: 84 мм; Діаметр: 320 мм;	5	Moon Pro
3	Стельовий світильник		621914001	Висота: 100 мм; Діаметр: 500 мм	5	Trio Lighting
4	Підвісний світильник		1390171	Висота 20 см + шнур 1 м, діаметр 40 см.	3	Bonhams
5	Підвісний світильник		7252	Висота 12 см + шнур 1,5 м, діаметр 12 см.	2	MM Lampadari
6	Точковий світильник		Reco68	Висота: 14 мм; Діаметр: 68 мм; Розмір отвору: 56 мм.	10	LEDlife

						КНУБА 022 Дизайн 2024 ДН 20-4 ДП				
						Дизайн інтер'єру та обладнання приміщення офісу ІТ-компанії				
Зм.	Кіл. уч.	Аркуш	№ док.	Підпис	Дата	Інтер'єр офісу		Стадія	Аркуш	Аркушів
Розробила	Чернявська В.В.							Н	17	28
Керівник	Щеглов С.П.					Специфікація елементів освітлення		Архітектурний факультет		












The logo is a large, light blue circle containing the text 'KNUCA' at the top, 'DEPARTMENT OF DESIGN' at the bottom, and 'OF' in the center. The text is in a bold, sans-serif font. The top half of the circle is white, and the bottom half is light blue.

**Розробка офісного  
столу керівника**

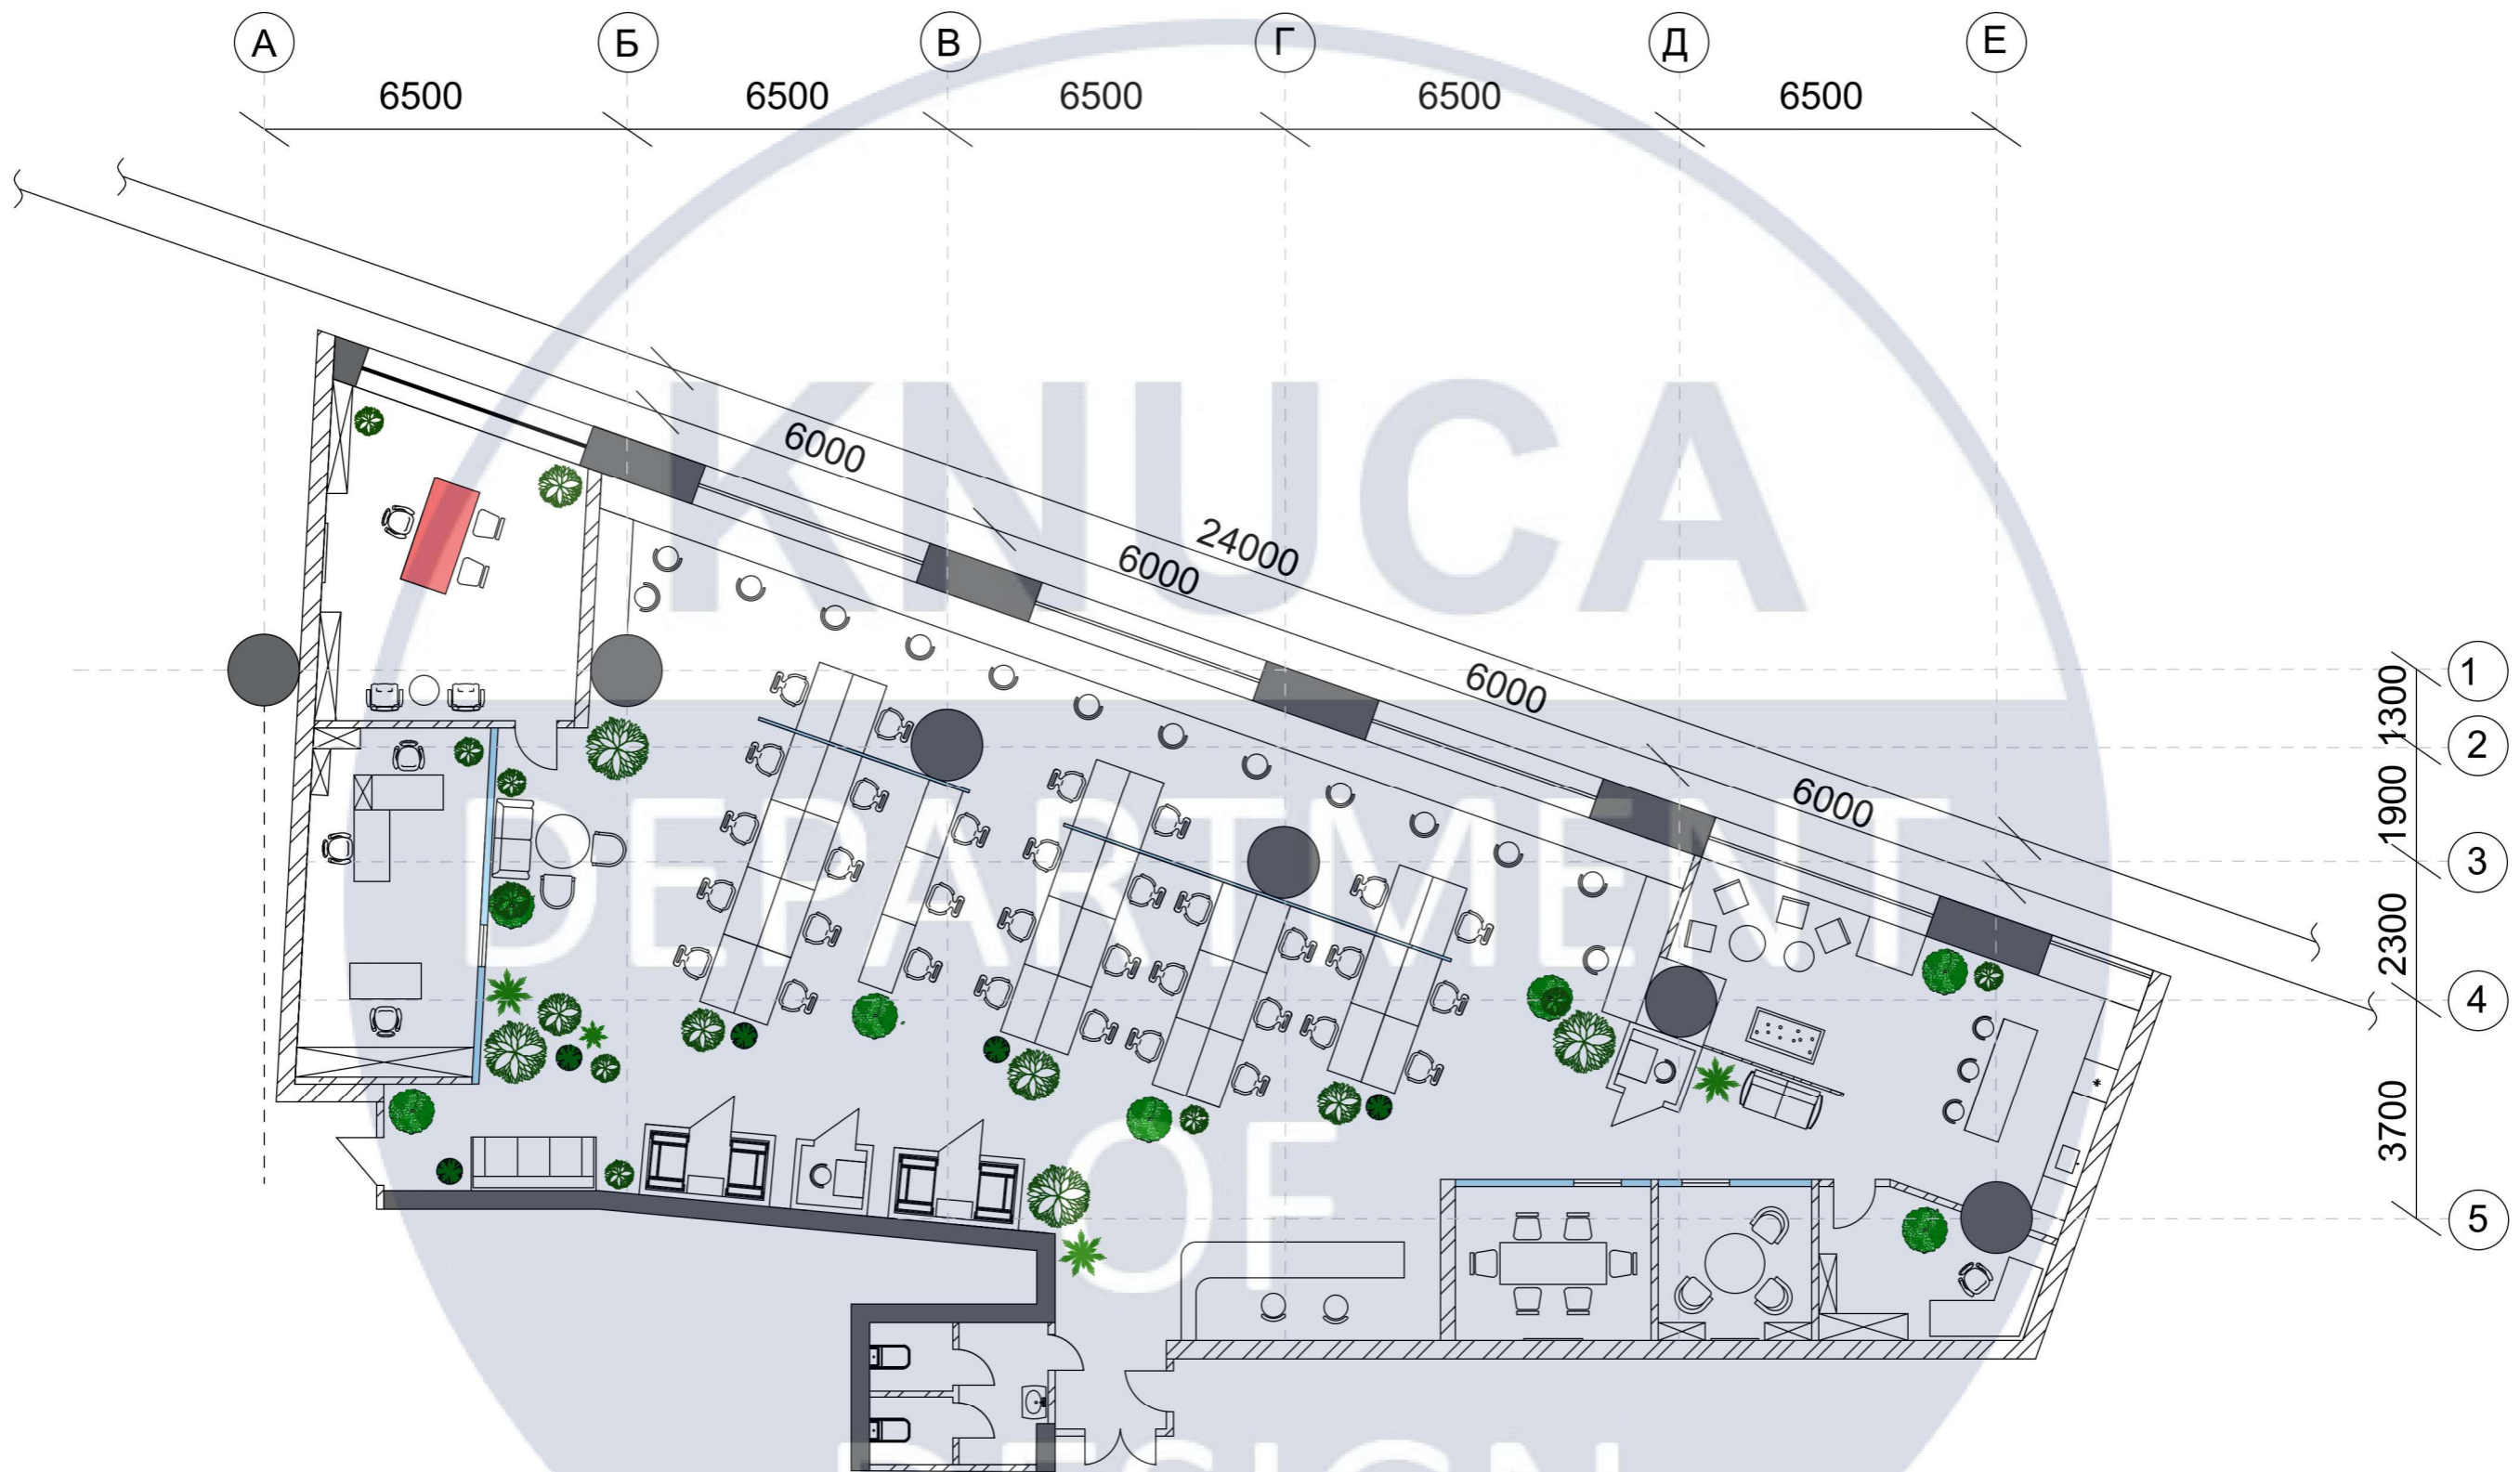

КНУБА 022 Дизайн 2024 ДН 20-4 ДП

Дизайн інтер'єру та обладнання приміщення  
офісу ІТ-компанії

Зм.	Кіл. уч.	Аркуш	№ док.	Підпис	Дата
Розробила		Чернявська В.В.			
Керівник		Щеглов С.П.			


Інтер'єр офісу

Стадія	Аркуш	Аркушів
Н	23	28


План з розташуванням офісного  
столу М1:150

Архітектурний факультет


750  
618  
60,12  
60

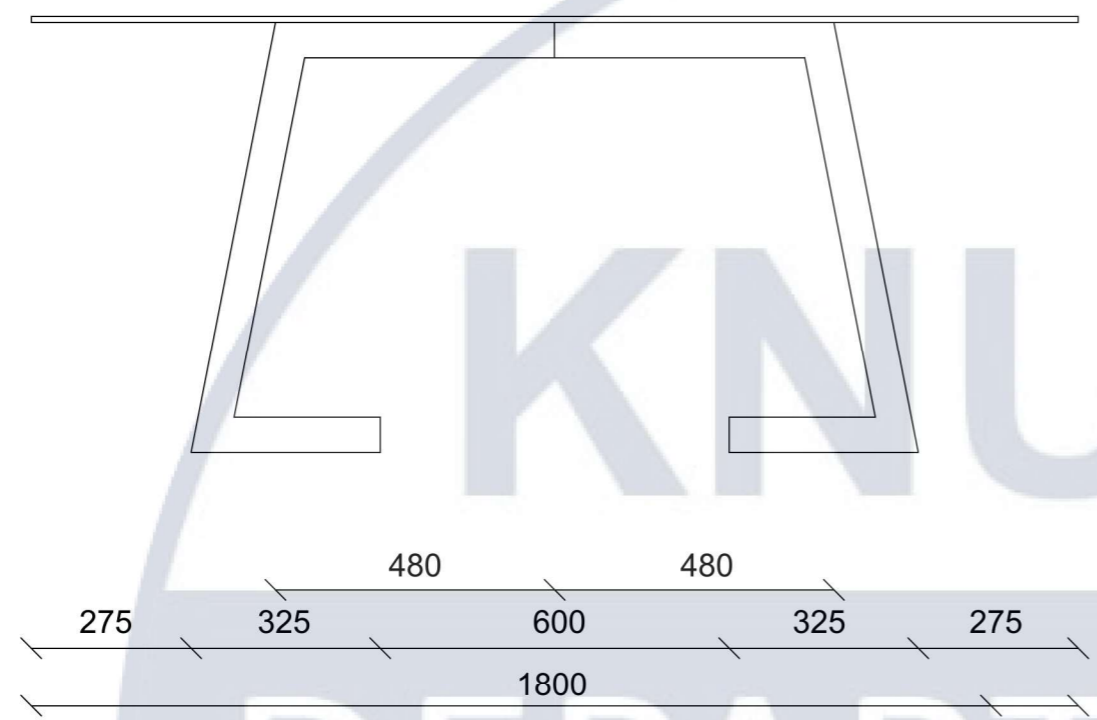

750  
618  
60,12  
60

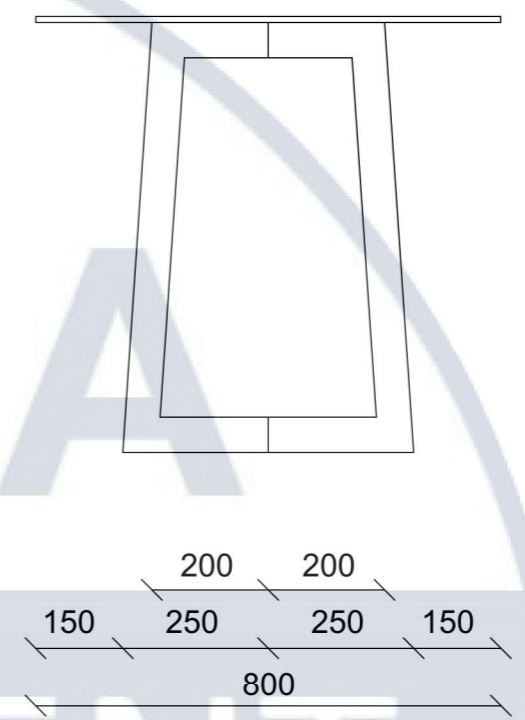

800  
150  
60  
190  
60  
150

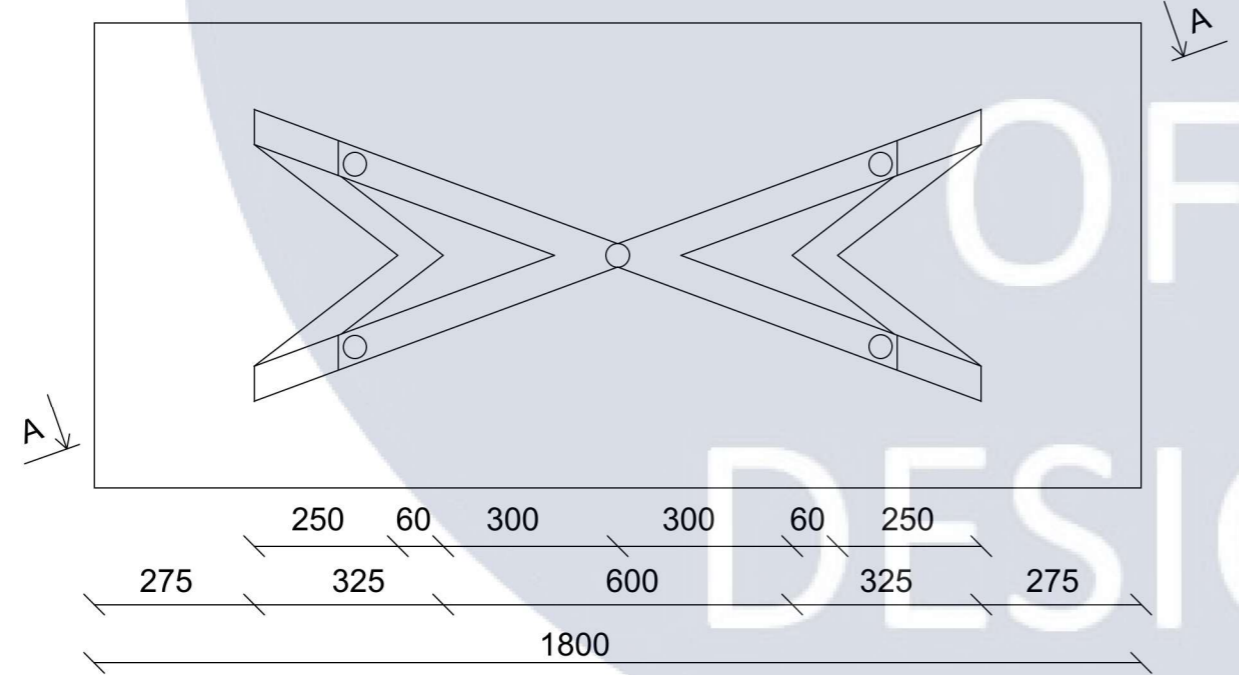

Зм.	Кіл. уч.	Аркуш	№ док.	Підпис	Дата
Розробила	Чернявська В.В.				
Керівник	Щеглов С.П.				

КНУБА 022 Дизайн 2024 ДН 20-4 ДП

Дизайн інтер'єру та обладнання приміщення офісу ІТ-компанії


Інтер'єр офісу

Стадія	Аркуш	Аркушів
Н	24	28

Вигляди М1:20

Архітектурний факультет



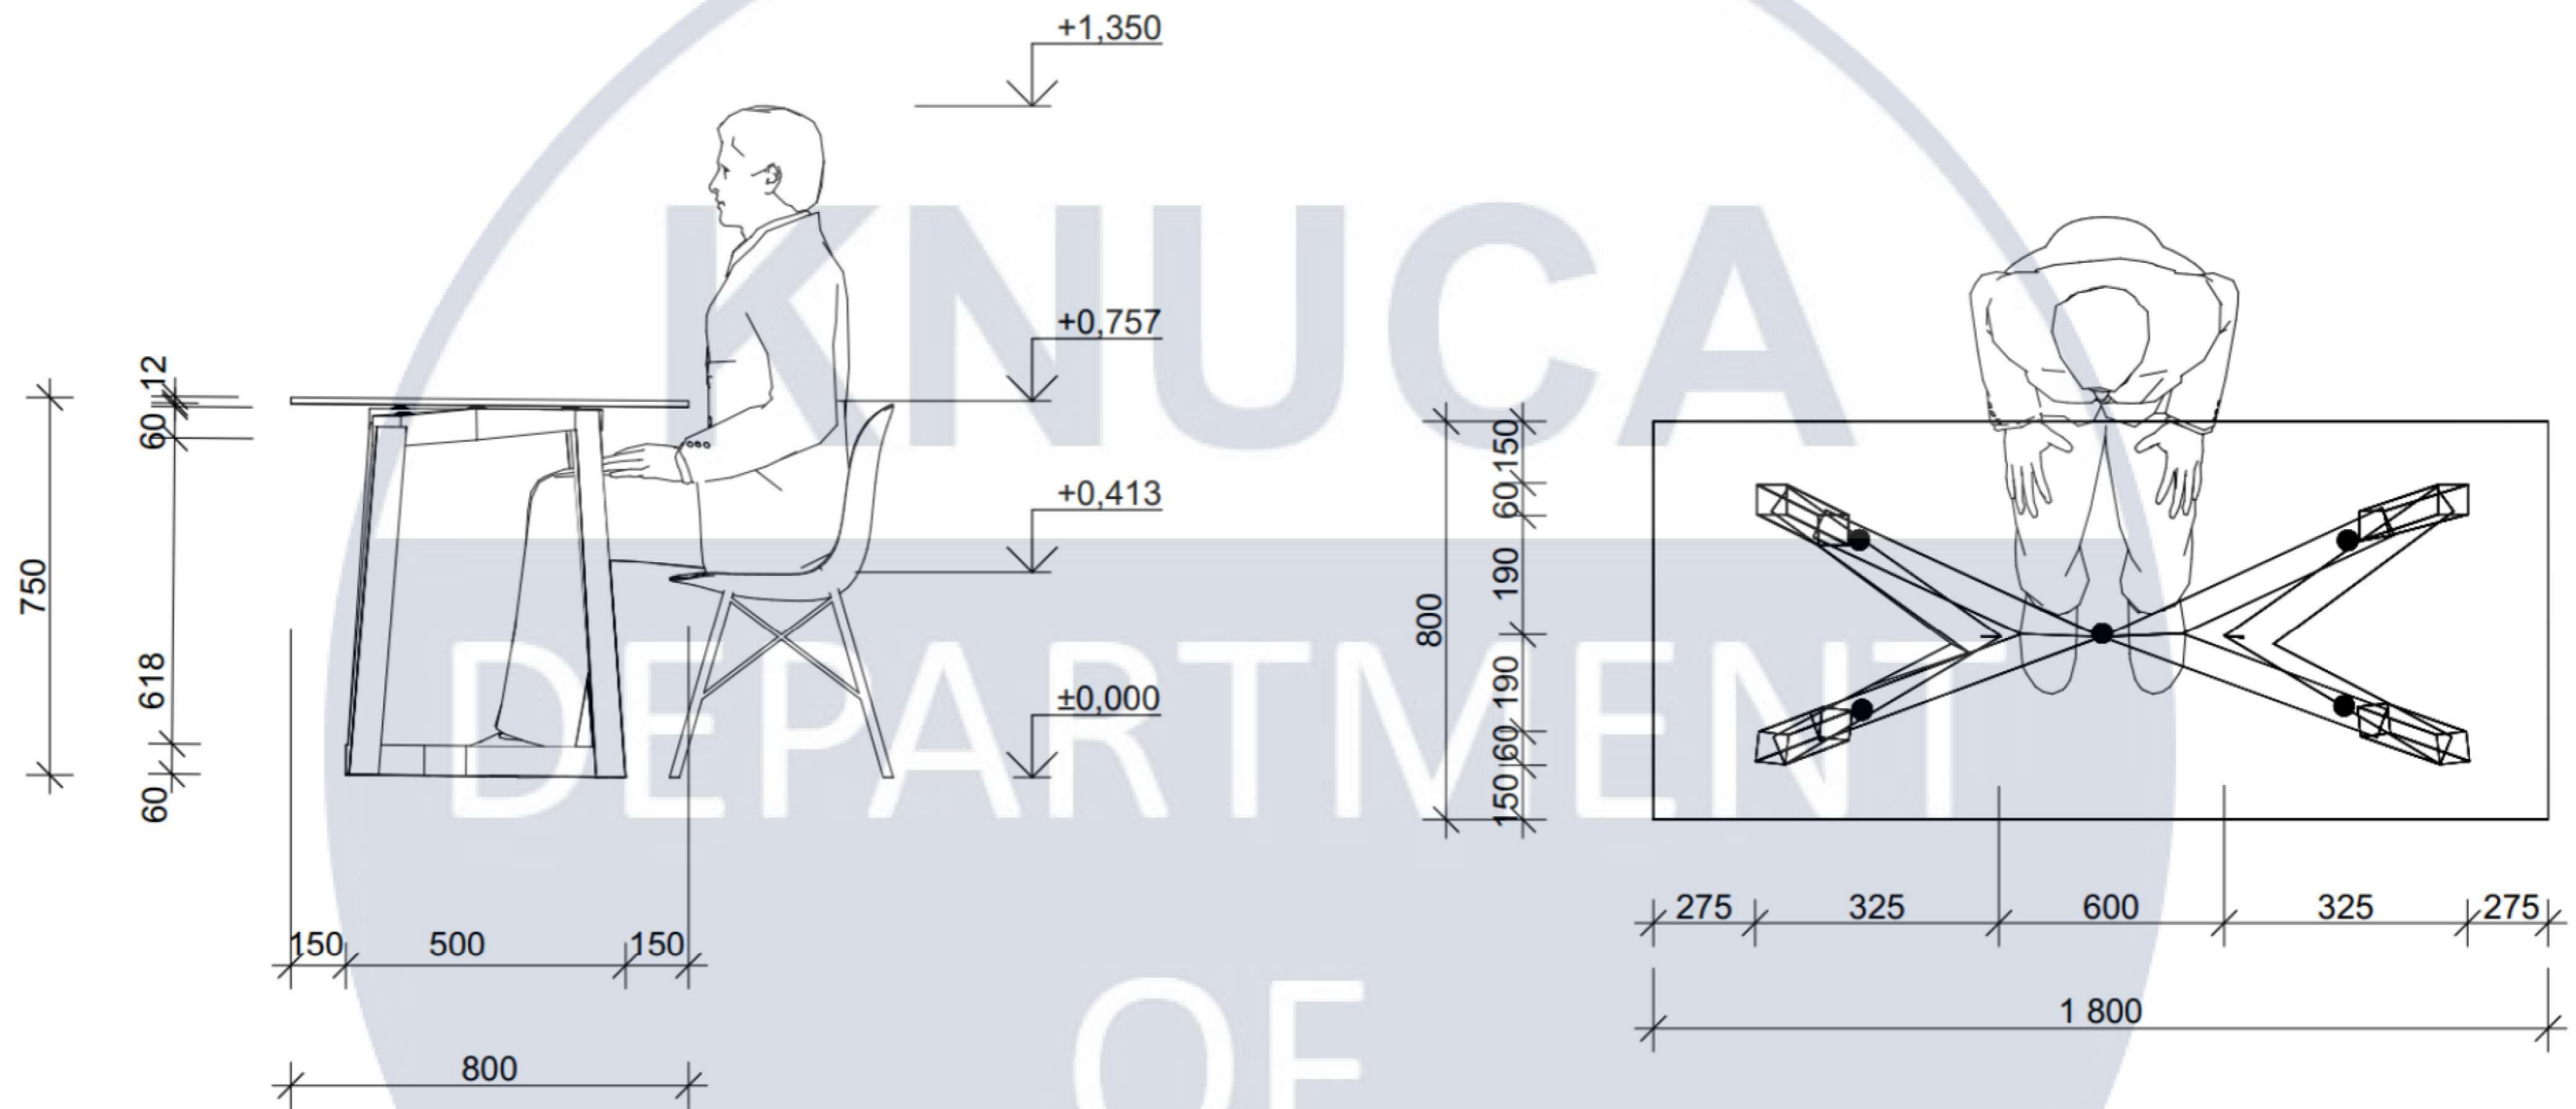

						КНУБА 022 Дизайн 2024 ДН 20-4 ДП			
						Дизайн інтер'єру та обладнання приміщення офісу ІТ-компанії			
Зм.	Кіл. уч.	Аркуш	№ док.	Підпис	Дата	Інтер'єр офісу	Стадія	Аркуш	Аркушів
Розробила	Чернявська В.В.						Н	23	28
Керівник	Щеглов С.П.					Ергономіка столу М1:15	Архітектурний факультет		



KNUCA

DEPARTMENT

OF

DESIGN

