

**КВАЛІФІКАЦІЙНА ВИПУСКА РОБОТА  
НА ЗДОБУТТЯ ОСВІТНЬОГО СТУПЕНЯ  
БАКАЛАВР АРХІТЕКТУРИ**

на тему:

**«ДЕГУСТАЦІЙНИЙ ЦЕНТР У ОДЕСЬКІЙ ОБЛАСТІ»**

загальним обсягом **6** аркушів формату А1, пояснювальна записка **58** с.

Виконала: студентка групи Арх 21-6












191 «Архітектура та містобудування»

Освітньо-професійна програма «Архітектура та містобудування»

Волинець Тетяна Андріївна


Керівник: кандидат архітектури, доцент Праслова В.О.

Київ – 2025 р.

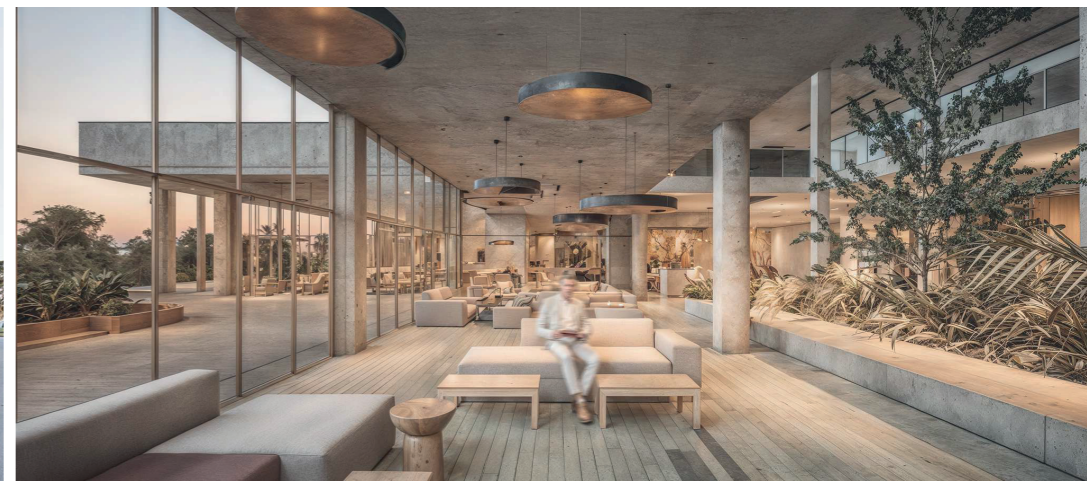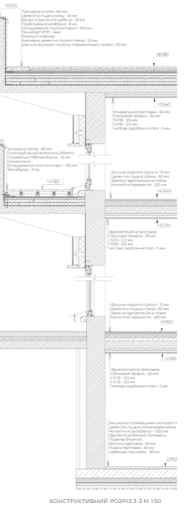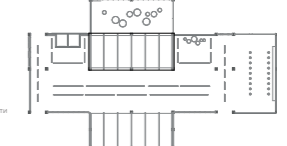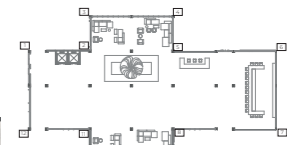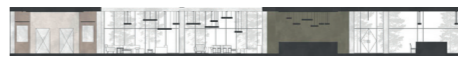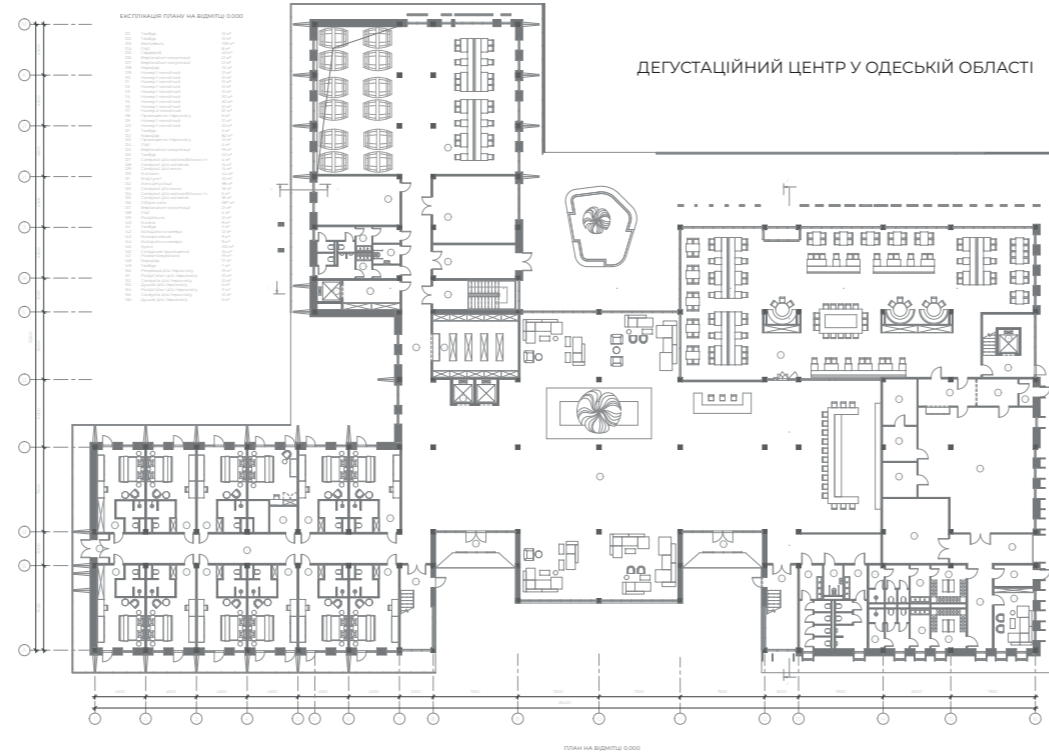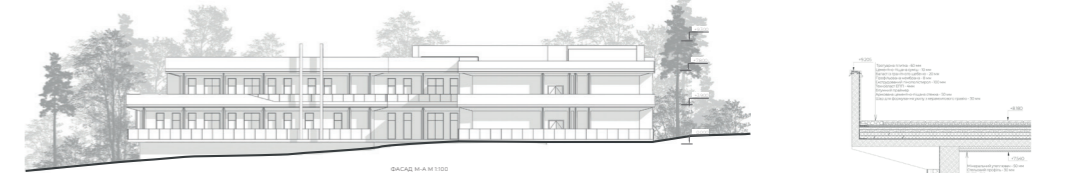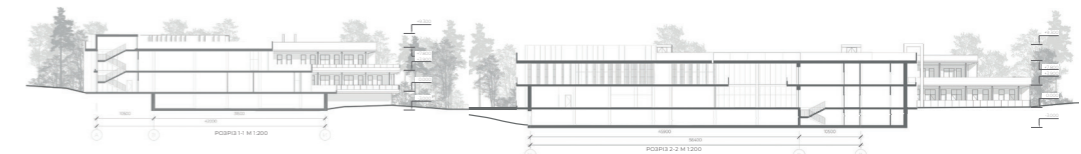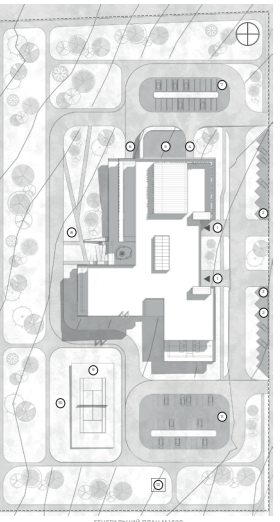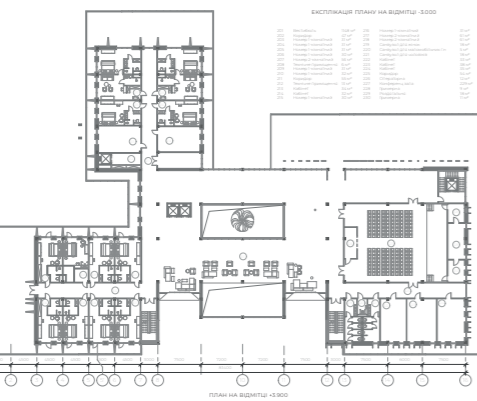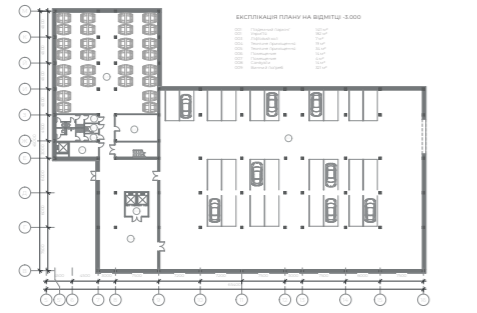




РОЗТАШУВАННЯ ДІЛЯНКИ У С.ТАІРОВЕ

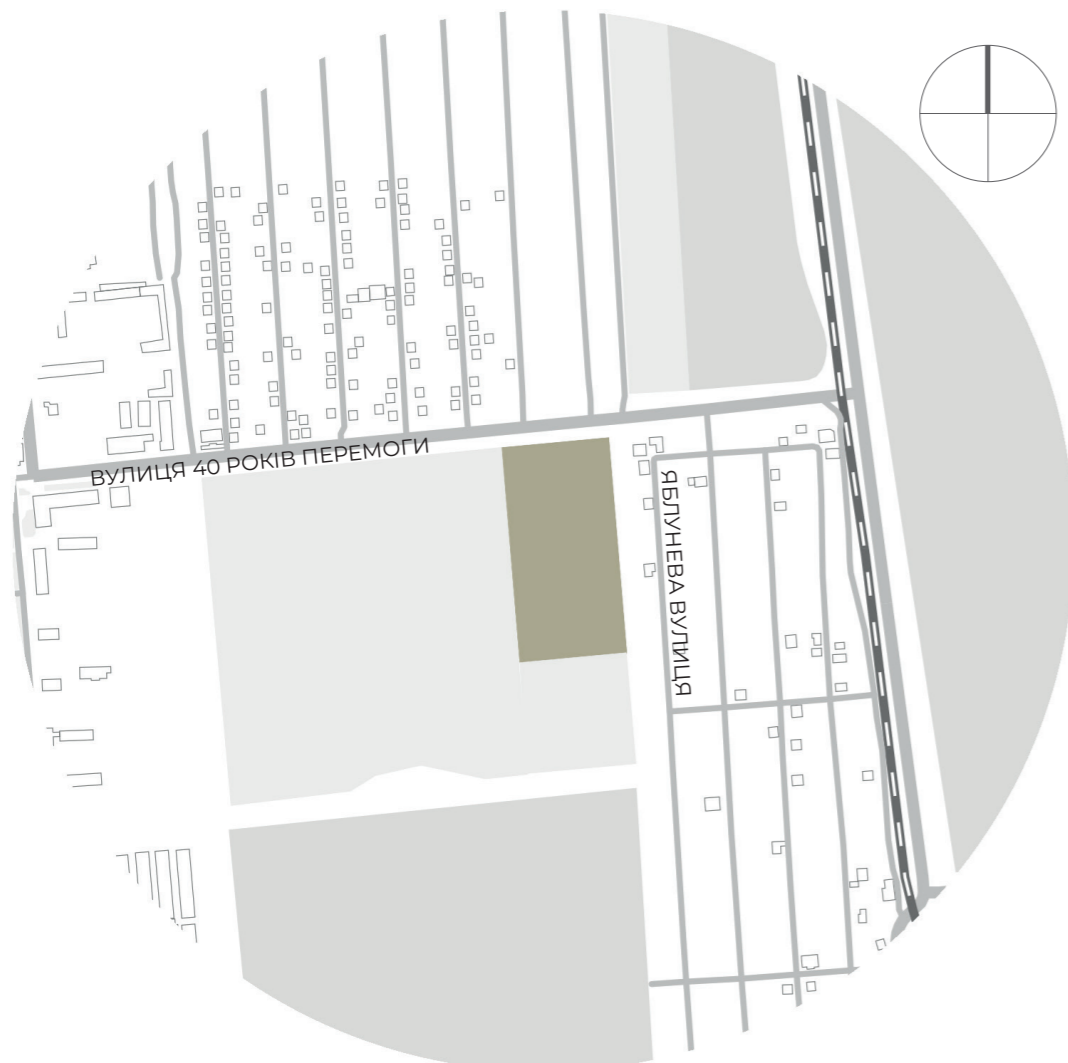


СИТУАЦІЙНИЙ ПЛАН М 1:2000

### ЕКСПЛІКАЦІЯ ДО ГЕНЕРАЛЬНОГО ПЛАНУ


- 1 - Головний вхід в будівлю
- 2 - Паркінг для відвідувачів з місцями для маломобільних груп населення
- 3 - Велопарковка
- 4 - Підїзна дорога до зони розвантаження
- 5 - Розворотний майданчик
- 6 - Вїзд/виїзд у підземний паркінг
- 7 - Парковка для персоналу
- 8 - Зона рекреації та прогулянок
- 9 - Спортивний майданчик
- 10 - Дитячий майданчик
- 11 - Парковка для відвідувачів
- 12 - Вихід з укриття через тунель

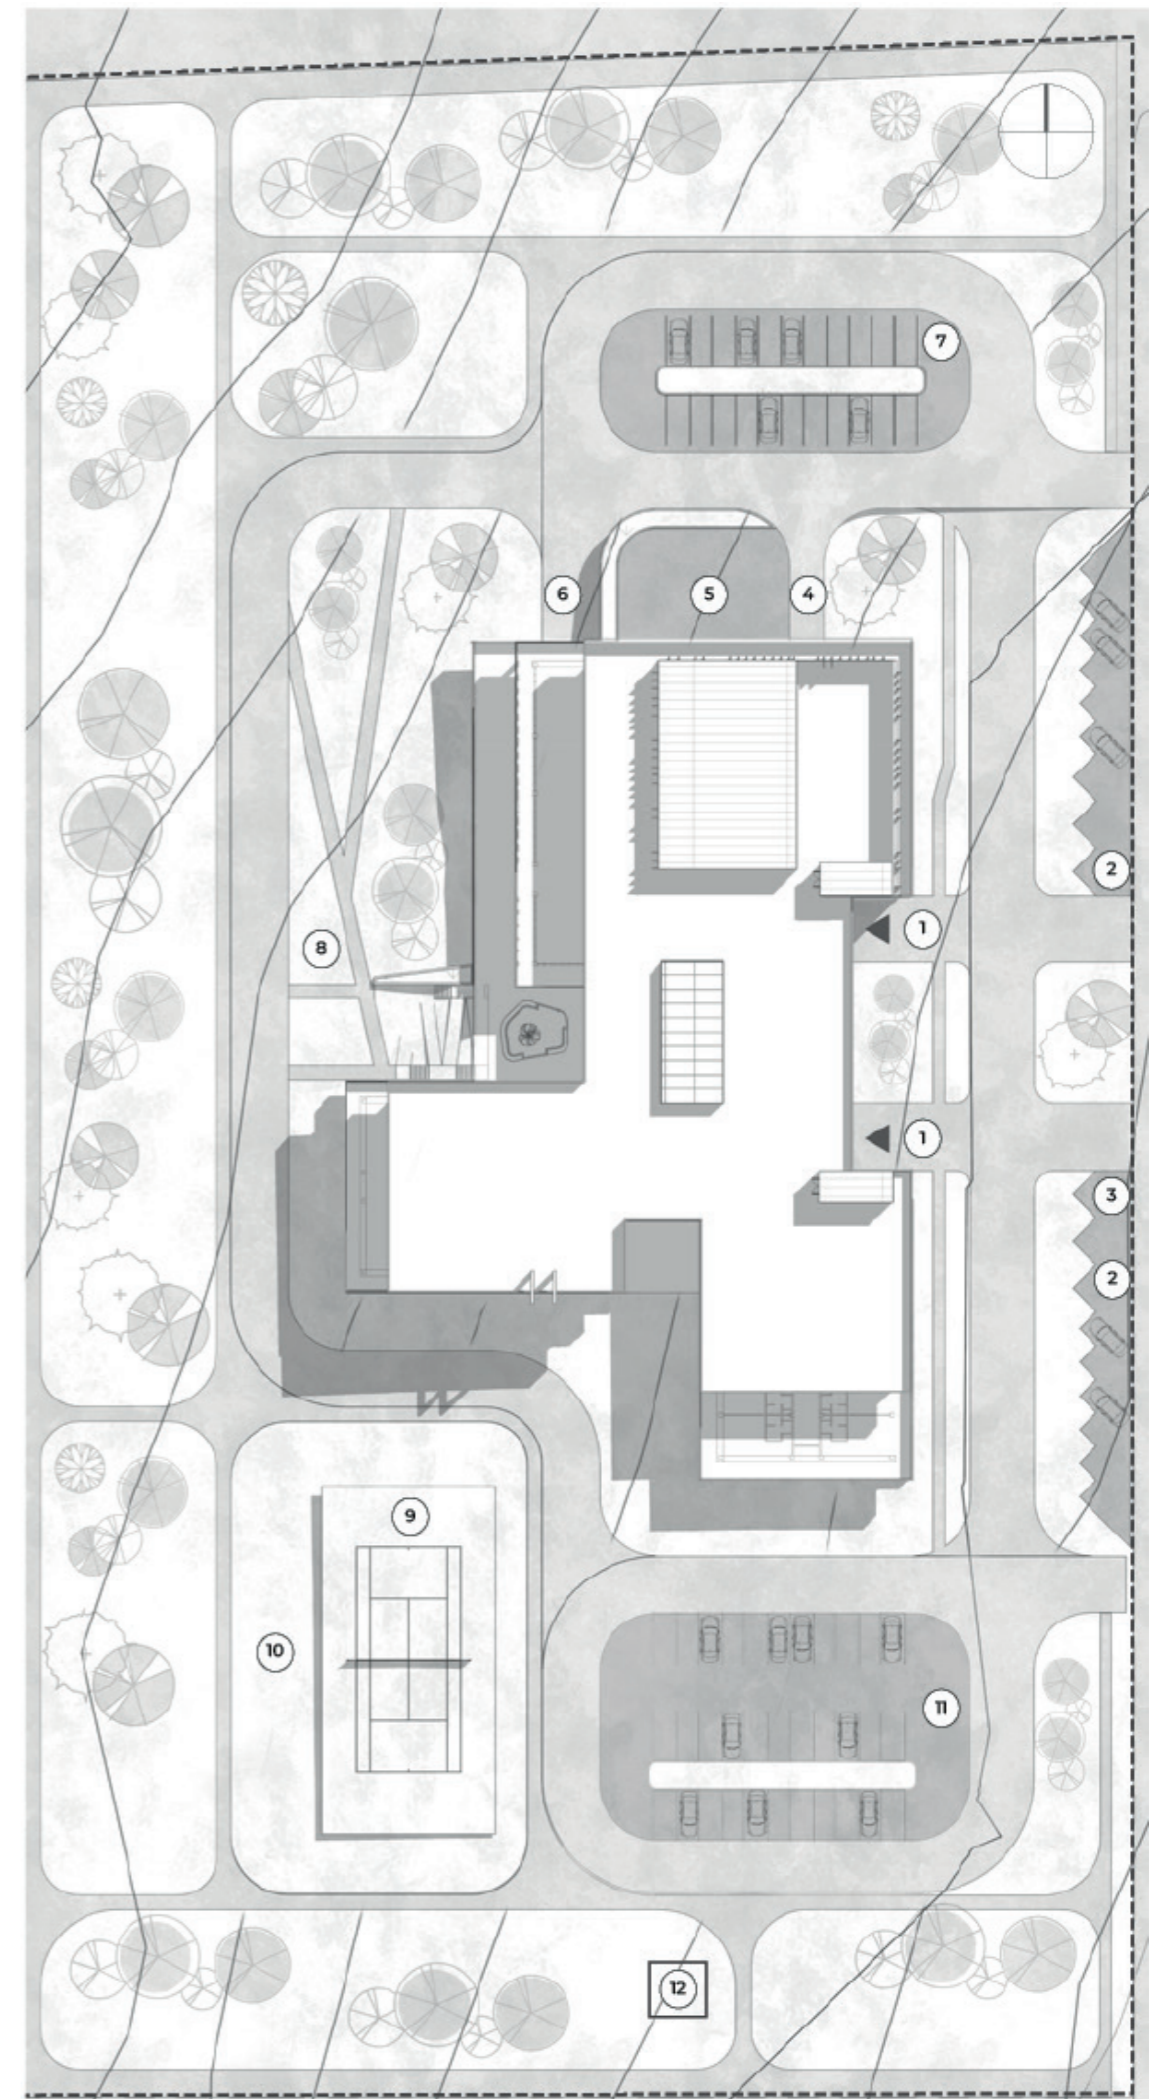


ГЕНЕРАЛЬНИЙ ПЛАН М 1:500

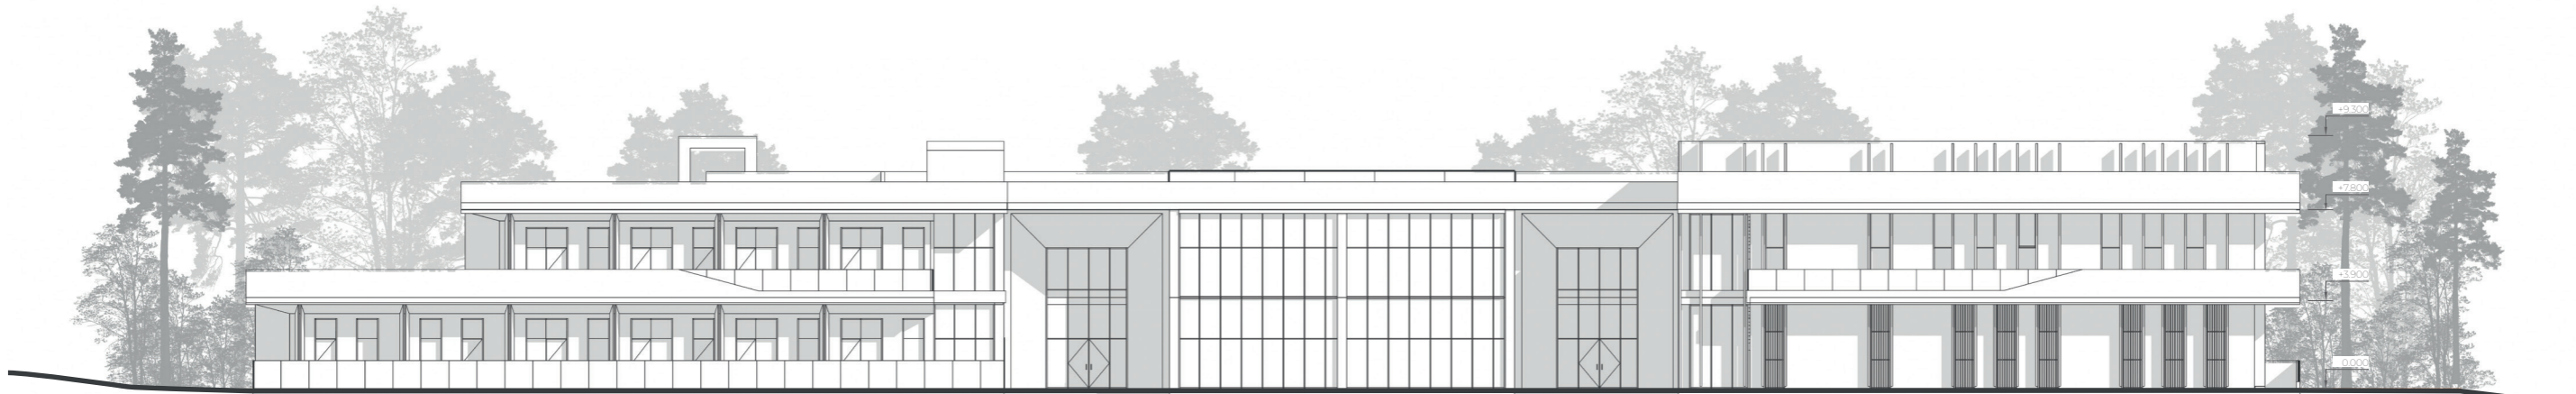

ФАСАД 1-16 М 1:100

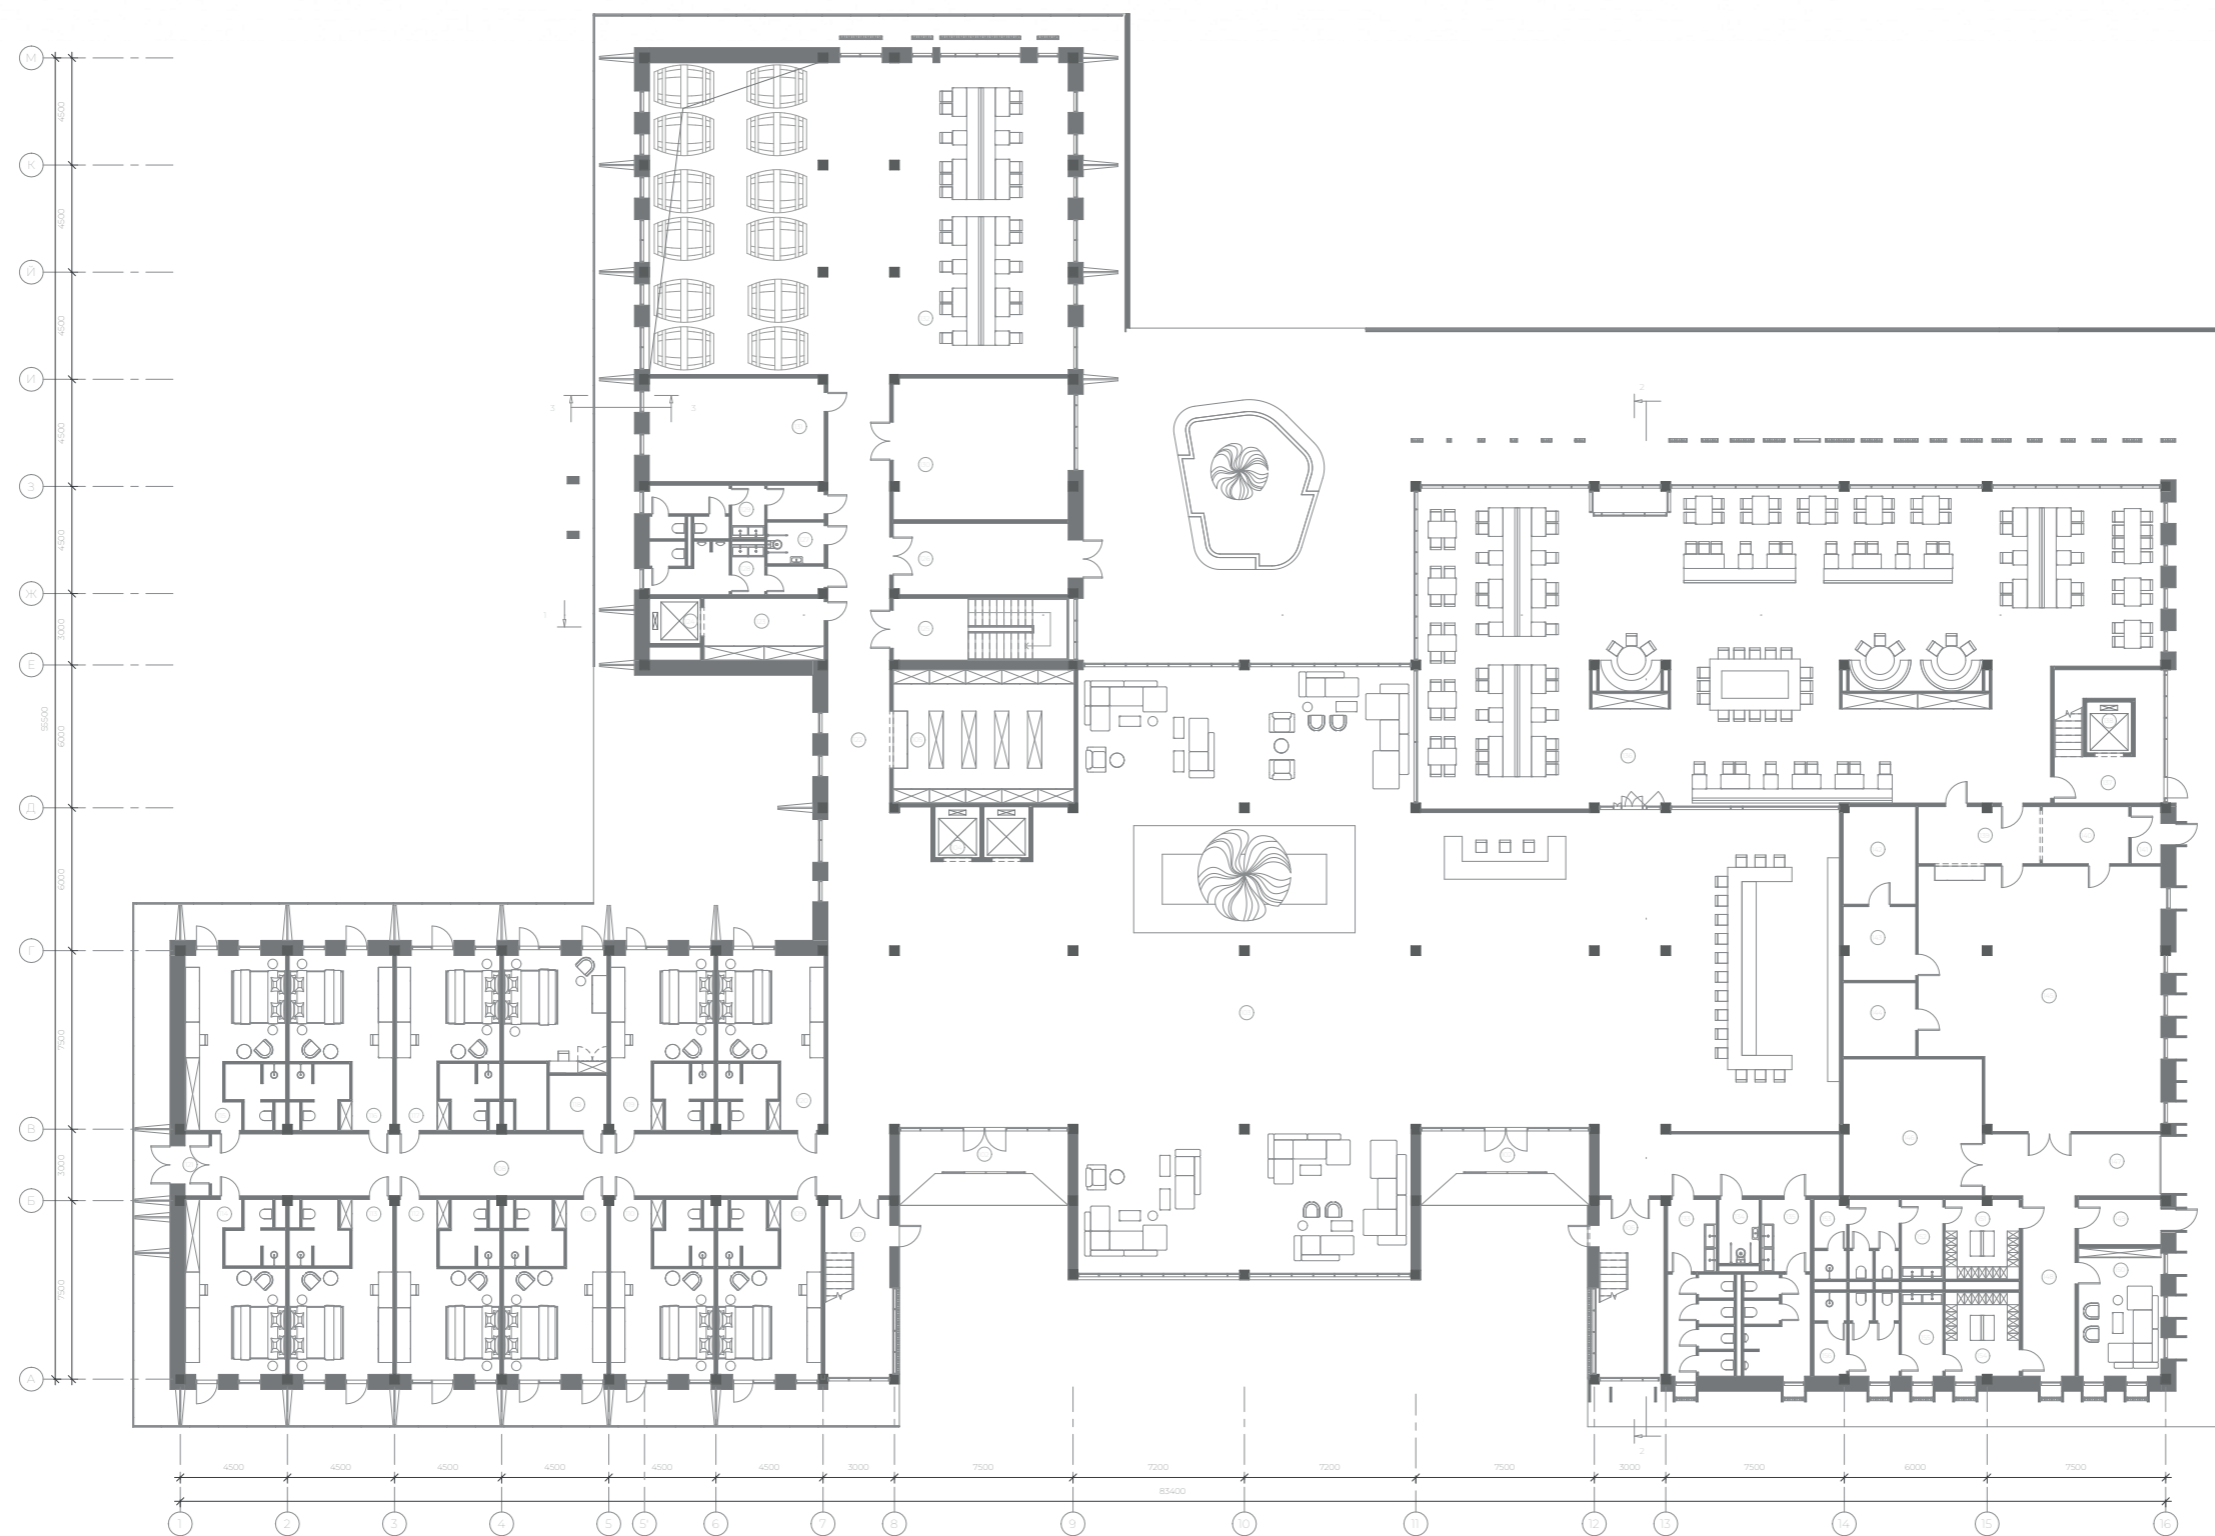


ПЛАН НА ВІДМІТЦІ 0.000

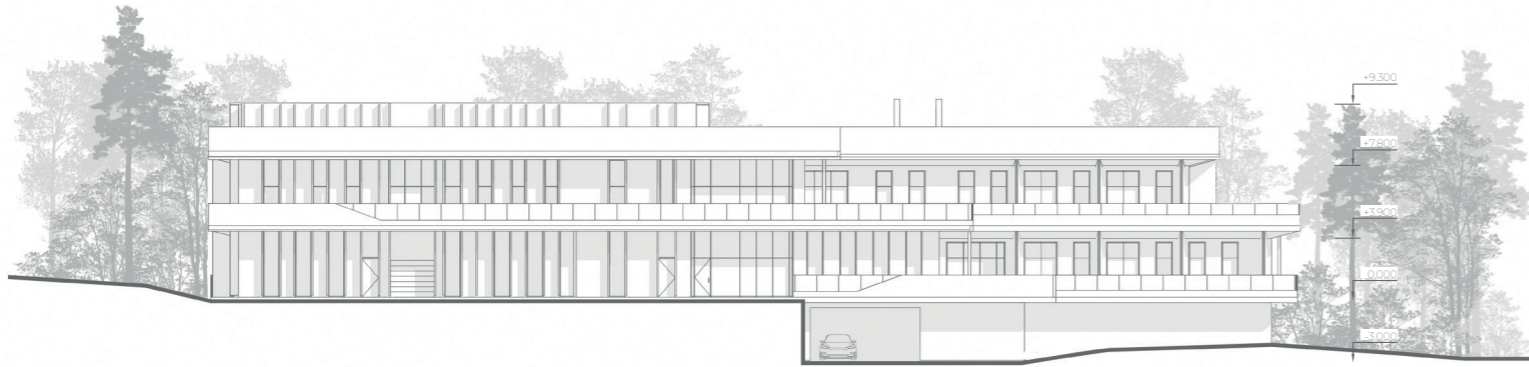


ФАСАД А-М М 1:200




ФАСАД М-А М 1:100

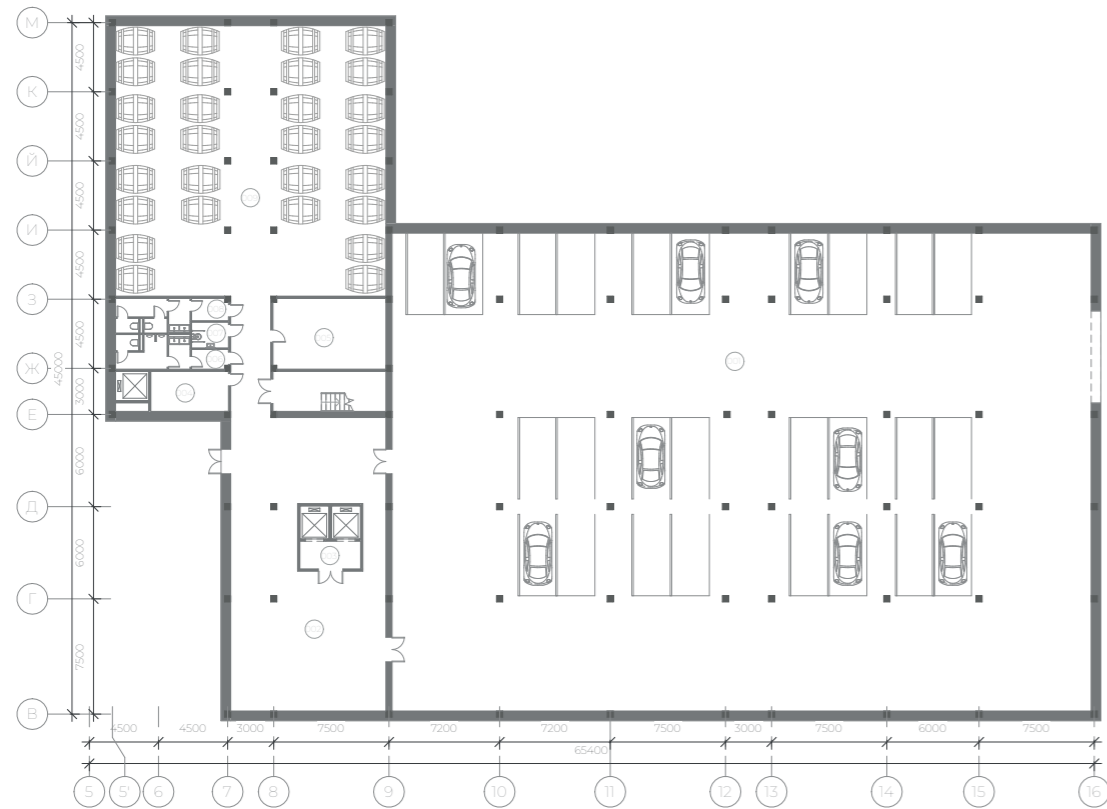


ПЛАН НА ВІДМІТЦІ -3.000

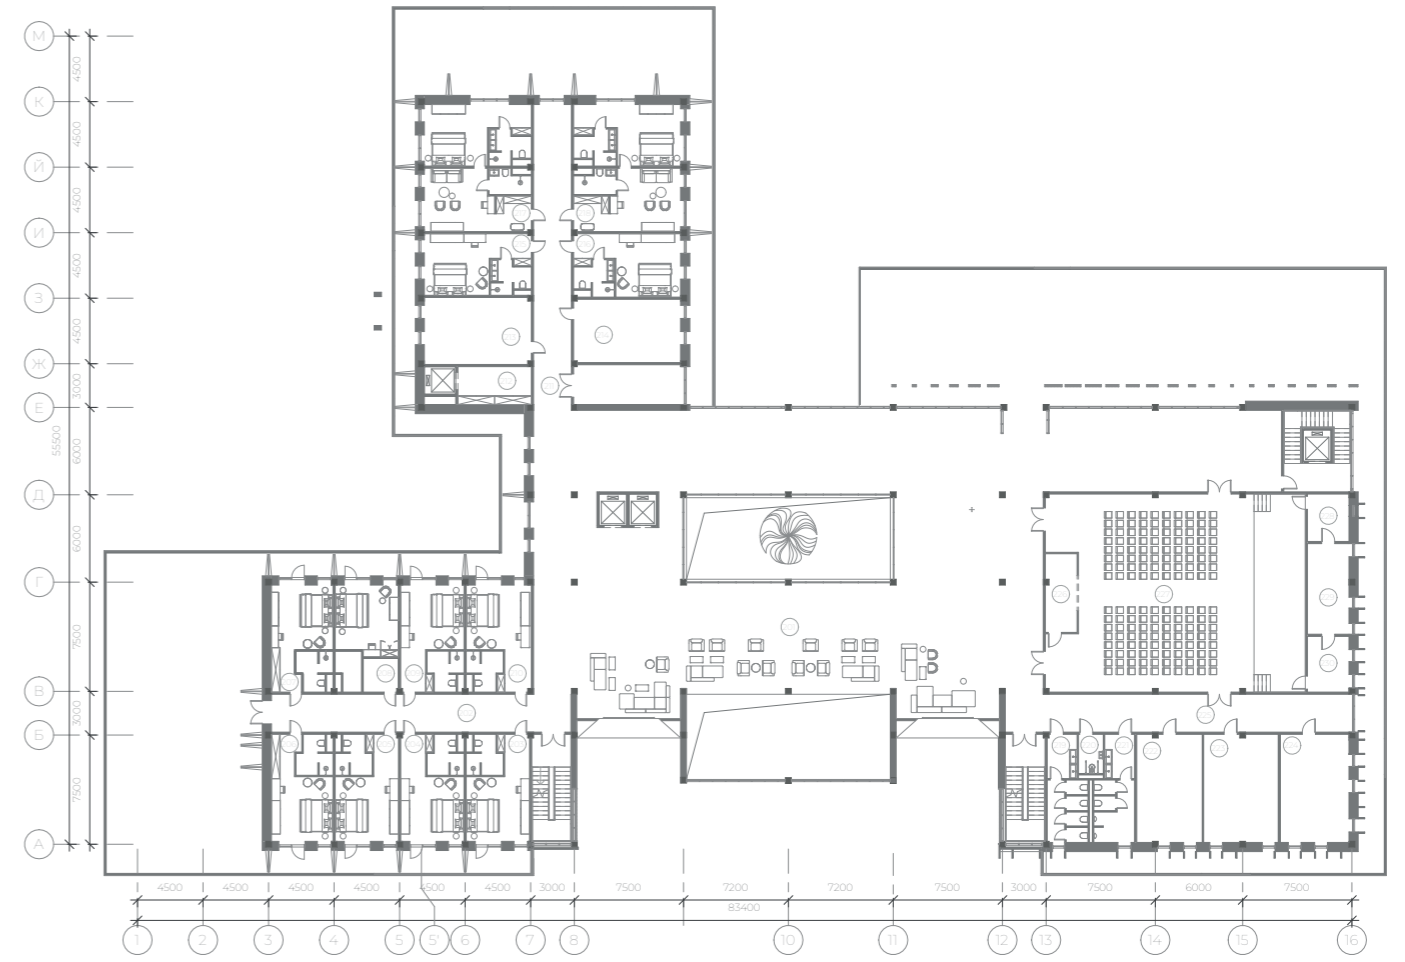


ПЛАН НА ВІДМІТЦІ +3.900

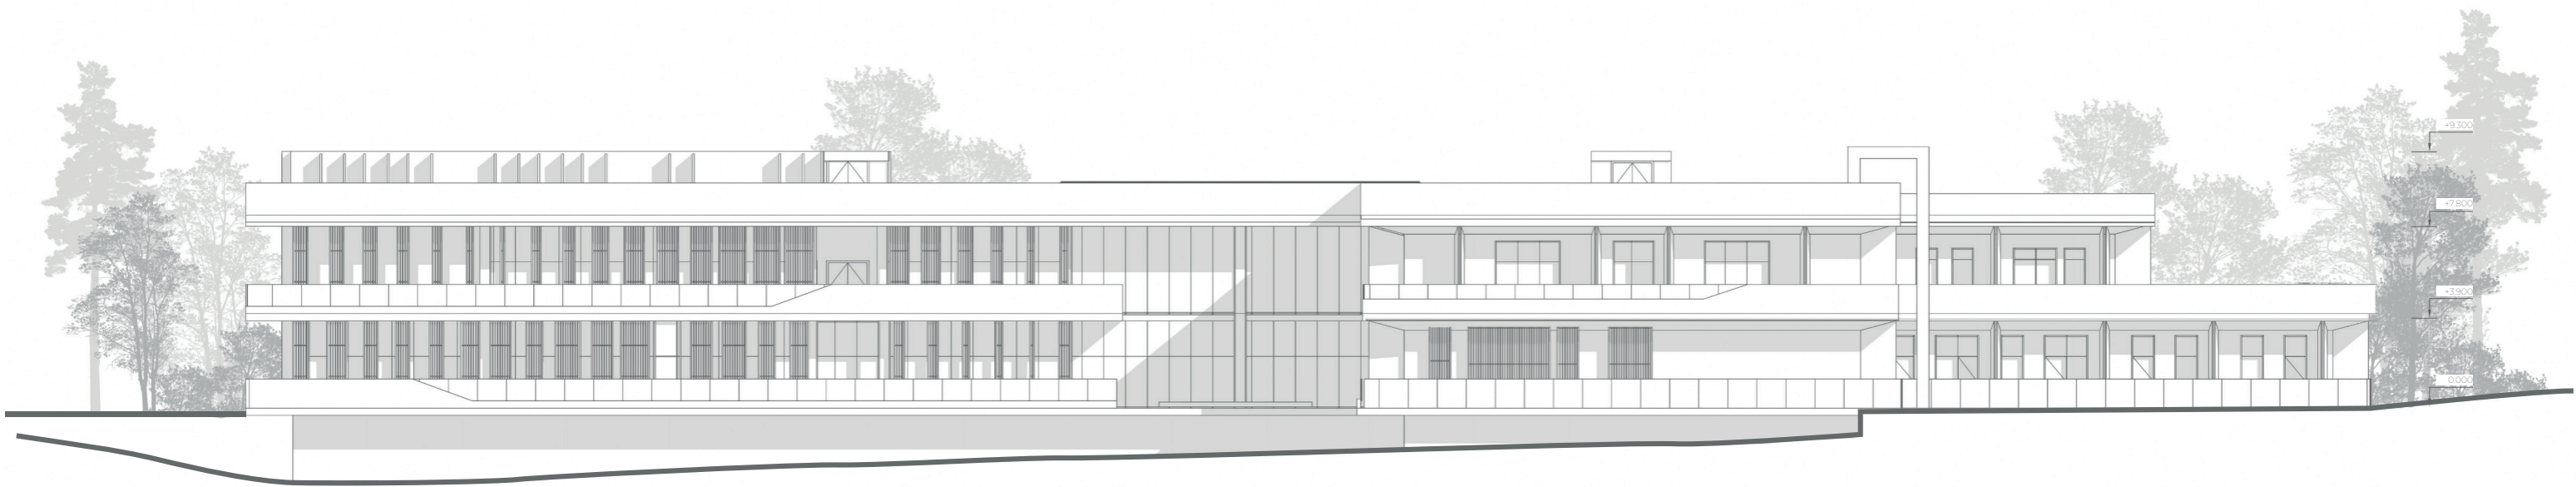

ФАСАД 16-1 М 1:100

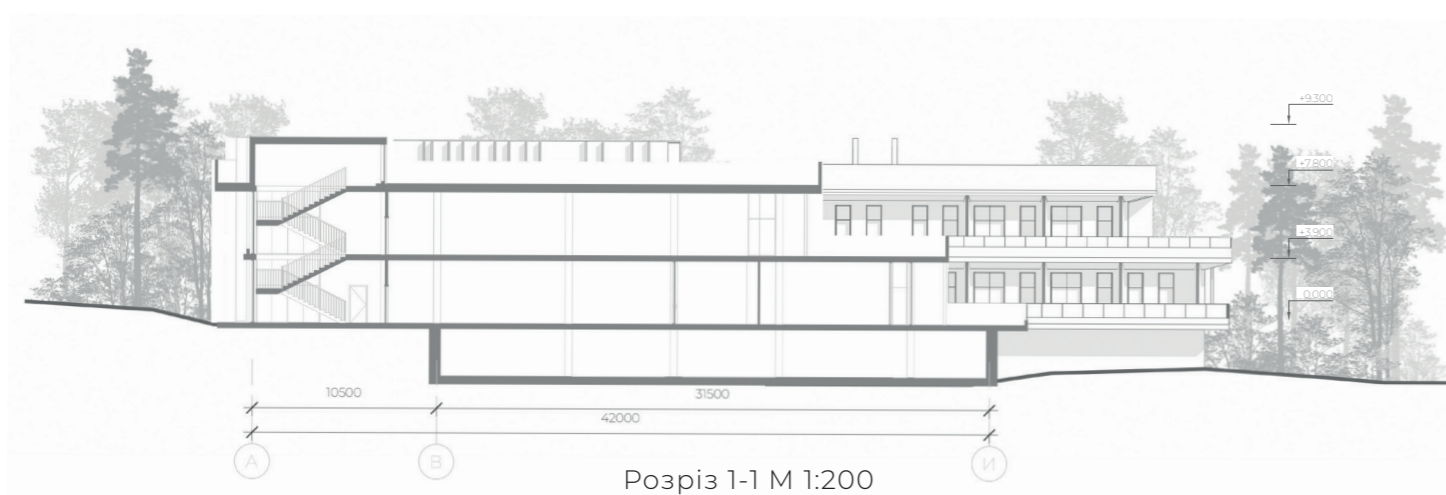

Розріз 1-1 М 1:200

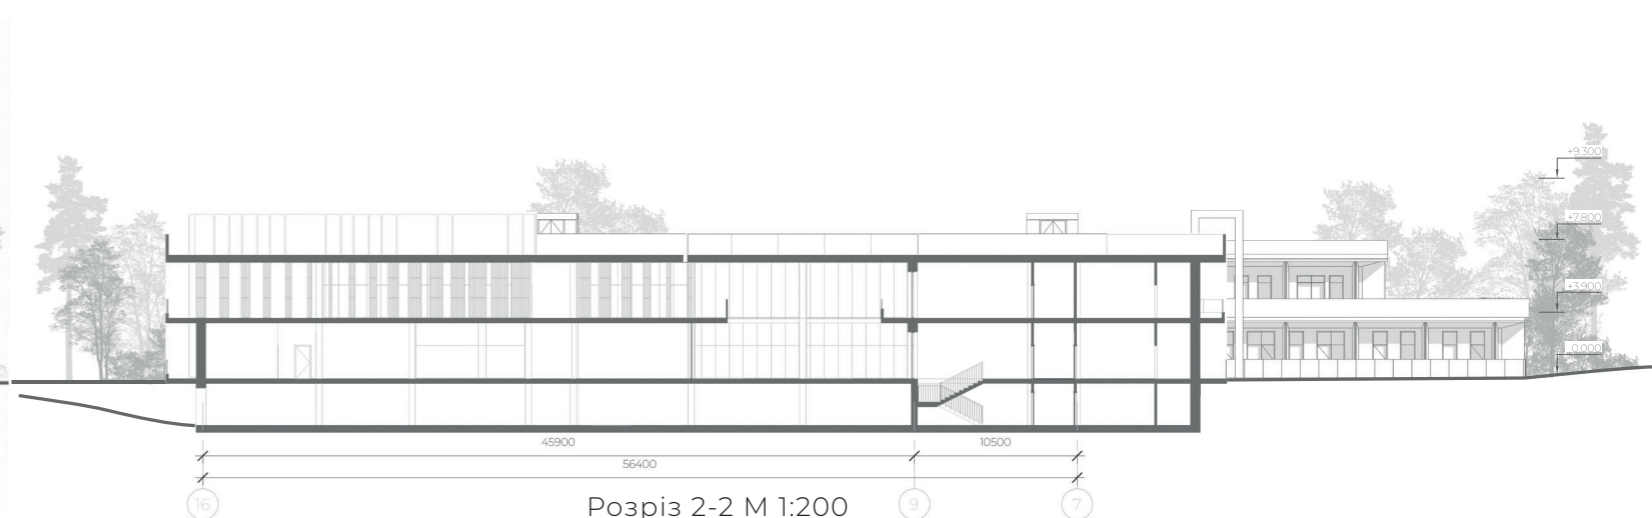


Розріз 2-2 М 1:200







РОЗГОРТКА 1-6 М 1:100

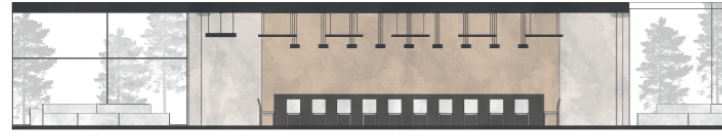


РОЗГОРТКА 4-9 М 1:100




РОЗГОРТКА 7-12 М 1:100



РОЗГОРТКА 10-3 М 1:100

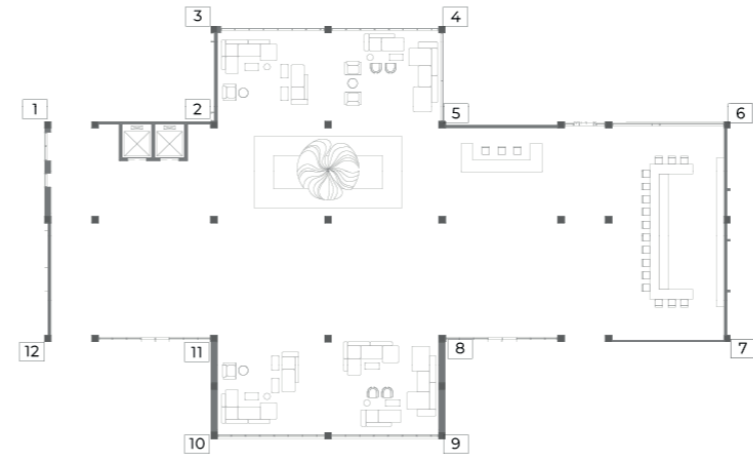

ПЛАН ПІДЛОГИ ТА РОЗМІЩЕННЯ ОБЛАДНАННЯ М 1:200

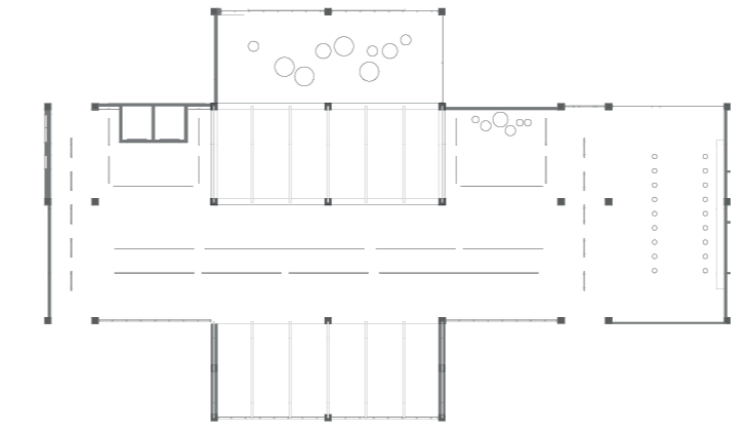

ПЛАН РОЗМІЩЕННЯ ОСВІТЛЮВАЛЬНИХ ПРИЛАДІВ М 1:200

