

# КВАЛІФІКАЦІЙНА ВИПУСКНА РОБОТА НА ЗДОБУТТЯ ОСВІТНЬОГО СТУПЕНЯ БАКАЛАВР АРХІТЕКТУРИ

на тему:

## ЖИТЛОВИЙ КОМПЛЕКС СЕРЕДНЬОЇ ПОВЕРХОВОСТІ В М. БУЧА КИЇВСЬКОЇ ОБЛАСТІ

загальним обсягом 6 аркушів формату А1, пояснювальна записка 59с.


Виконала: студентка групи АРХ-20-1а  
191 «Архітектура та містобудування»

Михальчук Каріна Ігорівна

Керівники: ст. викл. Вовчок Лілія Леонідівна, доц. Лисюк Геннадій Григорович

Київ -2024р.



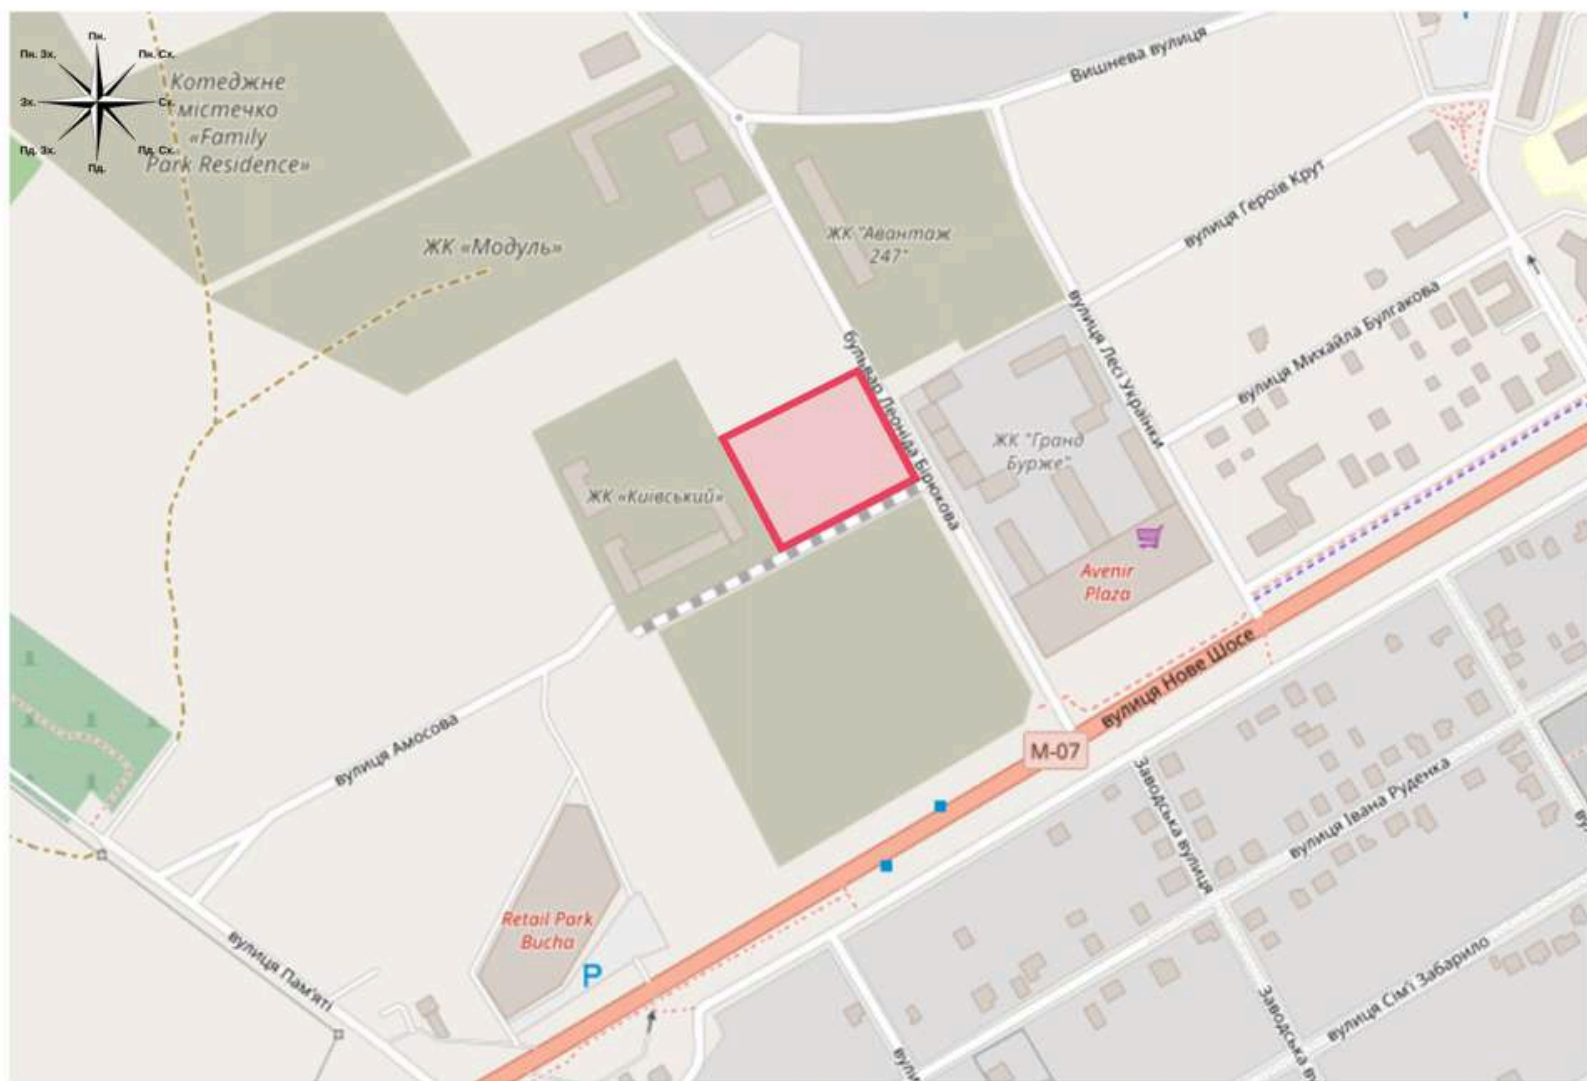

Ситуаційний план M1:2000




Генеральний план M1:500

Умовні позначення:


- |   |  |
|---|--|
|  - Житлові вулиці      |  - Червона лінія                          |
|  - Пішохідні дороріжки |  - Візди та виїзди до паркінгу            |
|  - Підземний паркінг   |  - Входи і виходи у комерційні приміщення |
|  - Газон               |  - Входи і виходи в житловий будинок      |
|  - Зелені насадження   |  |

Експлікація:

- |  |   |
|--|---|
| 1. Житловий комплекс, що проектується        | 5. Майданчик для відпочинку             |
| 2. Гостьові паркувальні місця                | 6. Майданчик для дітей молодшого віку   |
| 3. Майданчик для збирання побутових відходів | 7. Майданчик для дітей дошкільного віку |
| 4. Пожежна доріжка                           |   |

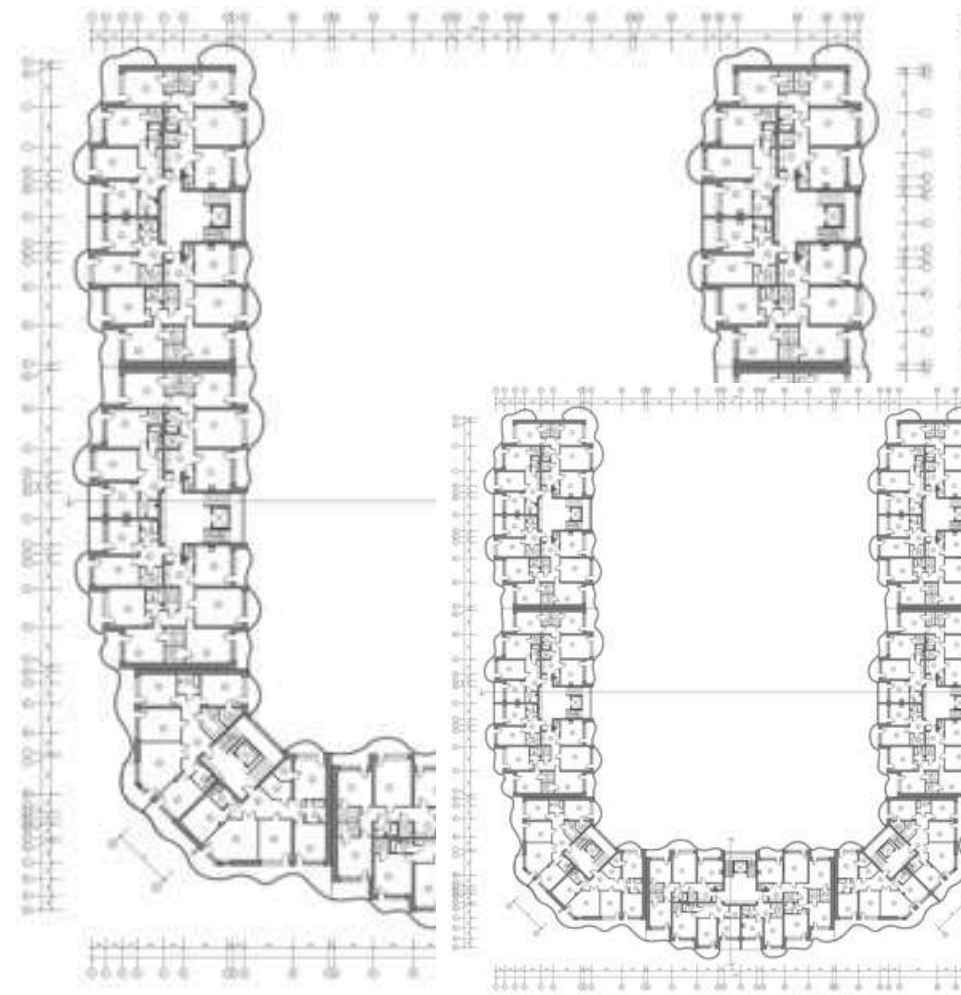


План другого поверху на відм. +4.200 M1:200

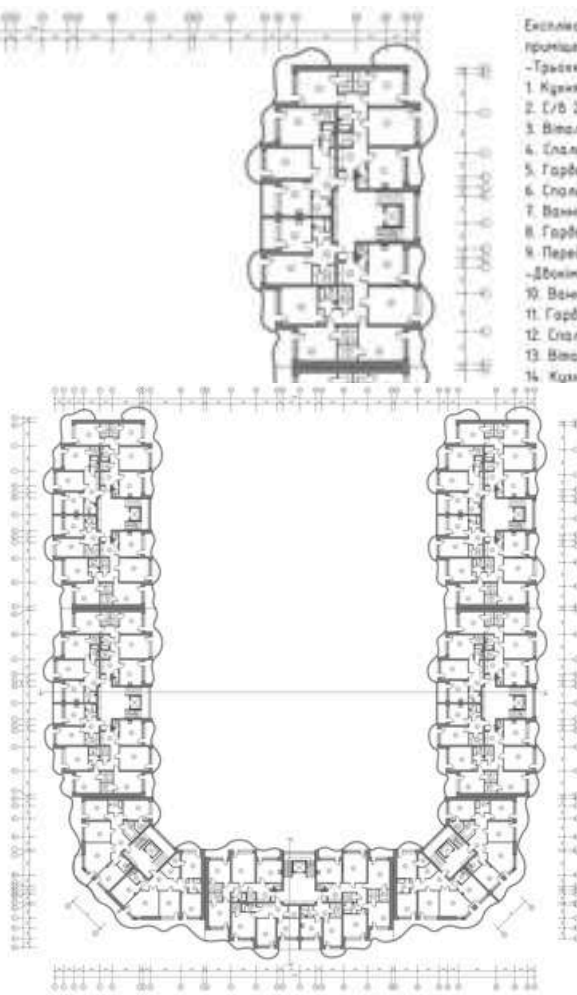


План другого поверху на відм. +4.200 M1:200

- Експлікації до житлових приміщень другого поверху
- Трикімнатні квартири:
  - 1. Кухня 10м<sup>2</sup>
  - 2. С/В 2м<sup>2</sup>
  - 3. Вітальня 22м<sup>2</sup>
  - 4. Спальня 16м<sup>2</sup>
  - 5. Гардеробна 4м<sup>2</sup>
  - 6. Спальня 13м<sup>2</sup>
  - 7. Ванна кімната 4м<sup>2</sup>
  - 8. Гардеробна 2м<sup>2</sup>
  - 9. Передня 20м<sup>2</sup>
  - Двокімнатні квартири:
  - 10. Ванна кімната 4м<sup>2</sup>
  - 11. Гардеробна 2м<sup>2</sup>
  - 12. Спальня 19м<sup>2</sup>
  - 13. Вітальня 17м<sup>2</sup>
  - 14. Кухня 12м<sup>2</sup>


- Експлікації до житлових приміщень другого поверху
- Трикімнатні квартири:
  - 1. Кухня 10м<sup>2</sup>
  - 2. С/В 2м<sup>2</sup>
  - 3. Вітальня 22м<sup>2</sup>
  - 4. Спальня 16м<sup>2</sup>
  - 5. Гардеробна 4м<sup>2</sup>
  - 6. Спальня 13м<sup>2</sup>
  - 7. Ванна кімната 4м<sup>2</sup>
  - 8. Гардеробна 2м<sup>2</sup>
  - 9. Передня 20м<sup>2</sup>
  - Двокімнатні квартири:
  - 10. Ванна кімната 4м<sup>2</sup>
  - 11. Гардеробна 2м<sup>2</sup>
  - 12. Спальня 19м<sup>2</sup>
  - 13. Вітальня 17м<sup>2</sup>
  - 14. Кухня 12м<sup>2</sup>
  - 15. С/В 2м<sup>2</sup>
  - 16. Передня 10м<sup>2</sup>
  - Однокімнатні квартири:
  - 17. Ванна кімната 3м<sup>2</sup>
  - 18. Кухня 10м<sup>2</sup>
  - 19. Застільний стіл 10м<sup>2</sup>
  - 20. Гардеробна 3м<sup>2</sup>
  - 21. Передня 7м<sup>2</sup>
  - 22. Передня 22м<sup>2</sup>
  - 23. Гардеробна 4м<sup>2</sup>
  - 24. Ванна кімната 3м<sup>2</sup>
  - 25. Спальня 11м<sup>2</sup>
  - 26. Спальня 11м<sup>2</sup>
  - 27. Гардеробна 4м<sup>2</sup>
  - 28. Спальня 20м<sup>2</sup>
  - 29. Вітальня 22м<sup>2</sup>
  - 30. Кухня 10м<sup>2</sup>
  - 31. С/В 2м<sup>2</sup>
  - Чотирикімнатні квартири:
  - 32. Передня 21м<sup>2</sup>
  - 33. Гардеробна 1м<sup>2</sup>
  - 34. Гардеробна 4м<sup>2</sup>
  - 35. Спальня 11м<sup>2</sup>
  - 36. Ванна кімната 3м<sup>2</sup>
  - 37. Спальня 16м<sup>2</sup>
  - 38. Спальня 16м<sup>2</sup>
  - 39. Вітальня 23м<sup>2</sup>
  - 40. Кухня 10м<sup>2</sup>
  - 41. С/В 2м<sup>2</sup>

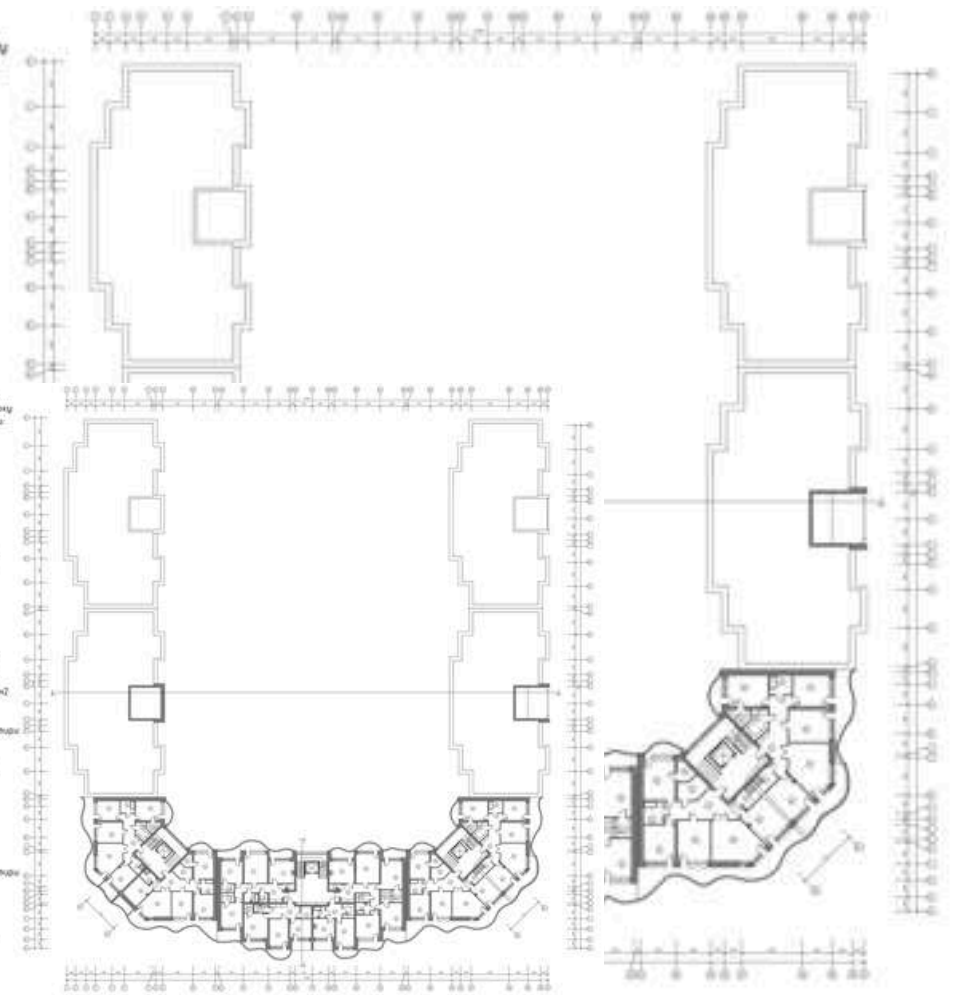

План п'ятого поверху на відм. +18.200 M1:200

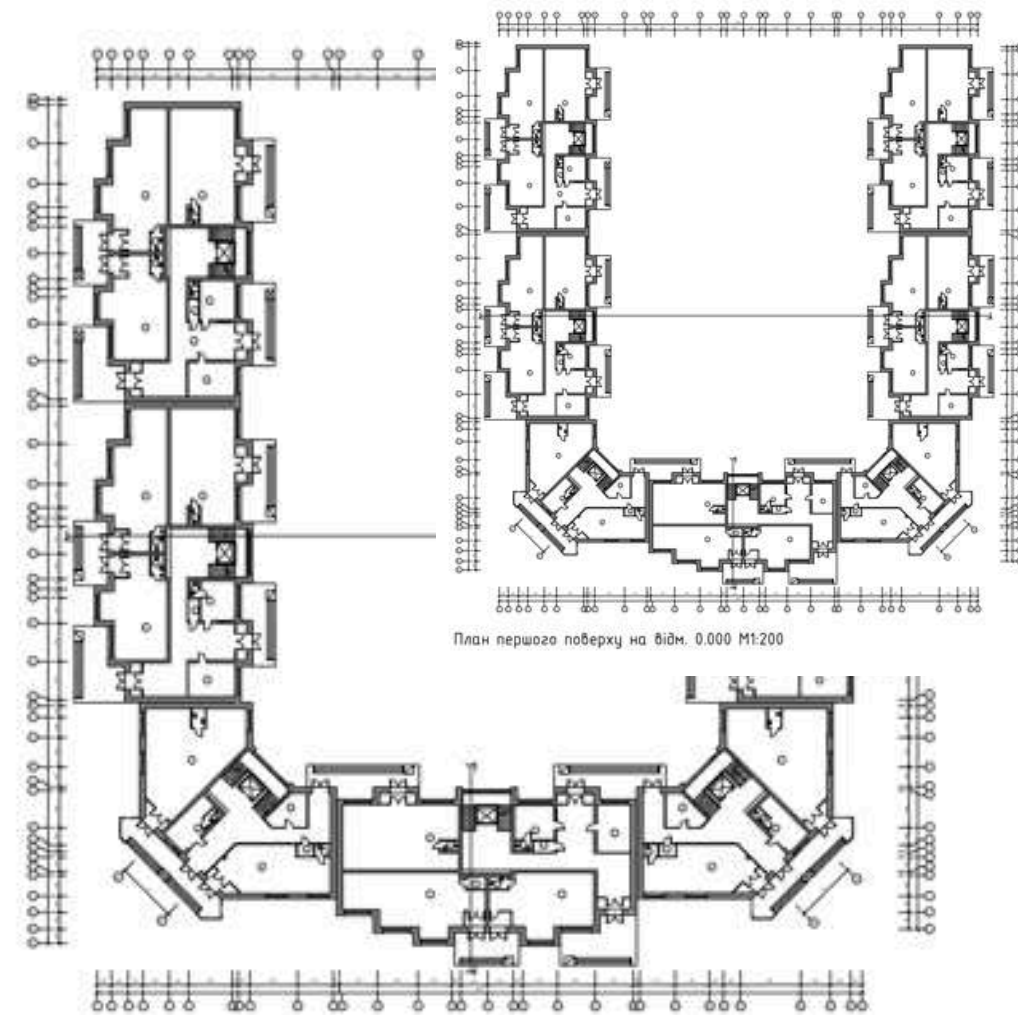


План першого поверху на відм. 0.000 M1:200

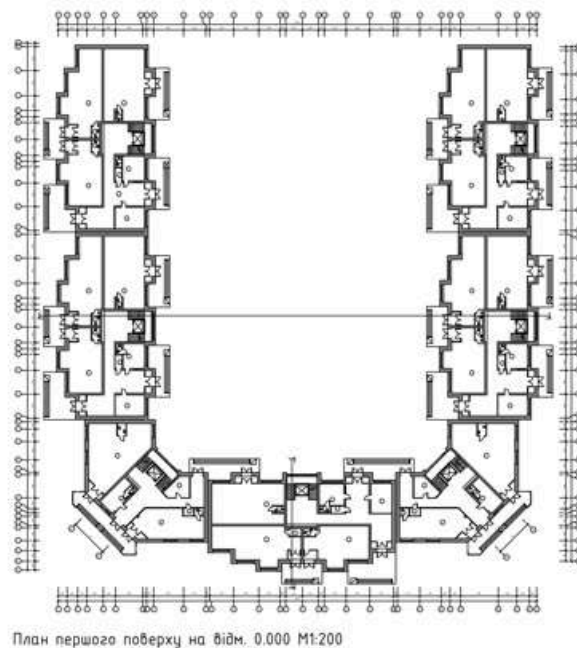

План першого поверху на відм. 0.000 M1:200

- Експлікації до приміщень першого поверху
- 1. Приймальня
  - 2. С/В 2м<sup>2</sup>
  - 3. Кладовка 2м<sup>2</sup>
  - 4. Камерині приміщення 16м<sup>2</sup>
  - 5. Камерині приміщення 8м<sup>2</sup>
  - 6. Камерині приміщення 6м<sup>2</sup>
  - 7. Камерині приміщення 10м<sup>2</sup>
  - 8. Камерині приміщення 8м<sup>2</sup>
  - 9. Приймальня для констраки 17м<sup>2</sup>
  - 10. Кладовка 14м<sup>2</sup>
  - 11. Камер 3м<sup>2</sup>
  - 12. Камер 3м<sup>2</sup>

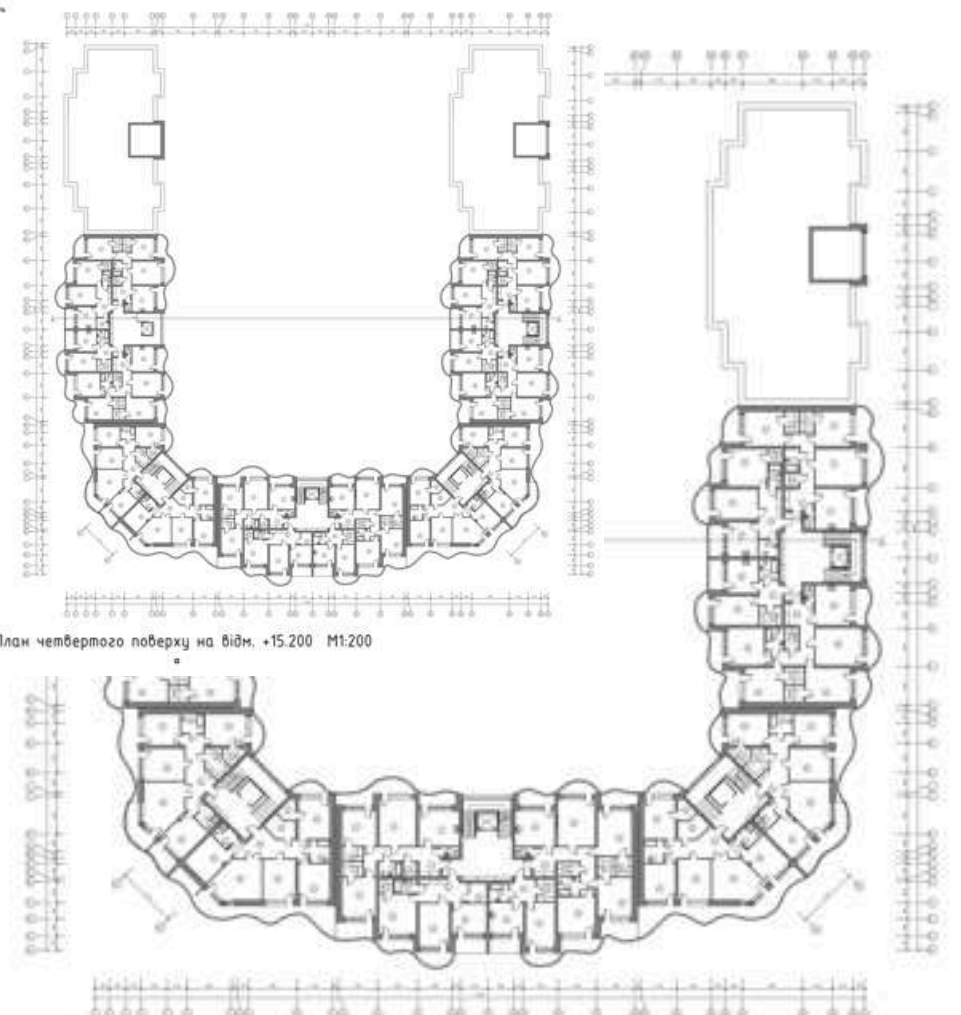

План четвертого поверху на відм. +15.200 M1:200

План четвертого поверху на відм. +15.200 M1:200



Фасад в осях А,- К.. М 1:200




Фасад в осях 1.-31 М 1:200




Фасад в осях К.-А. М1:200




Фасад в осях 31-1. М1:200

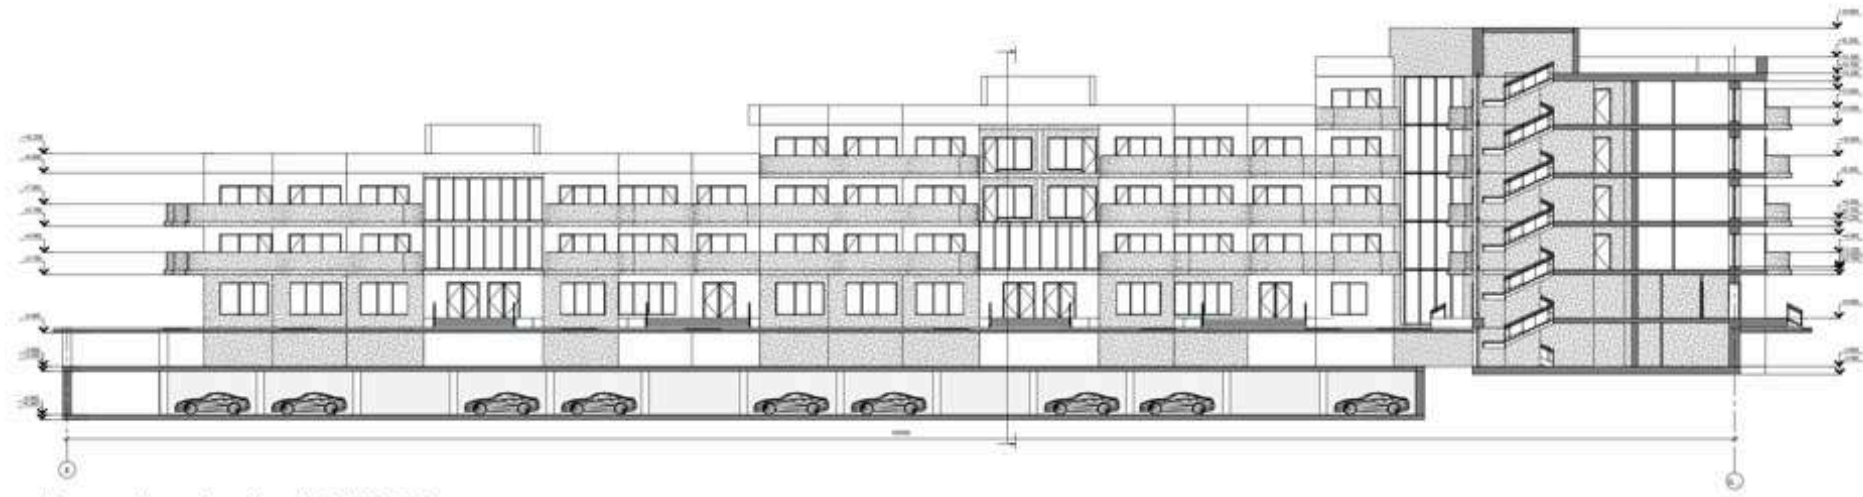

Розріз 1-1 М1:200

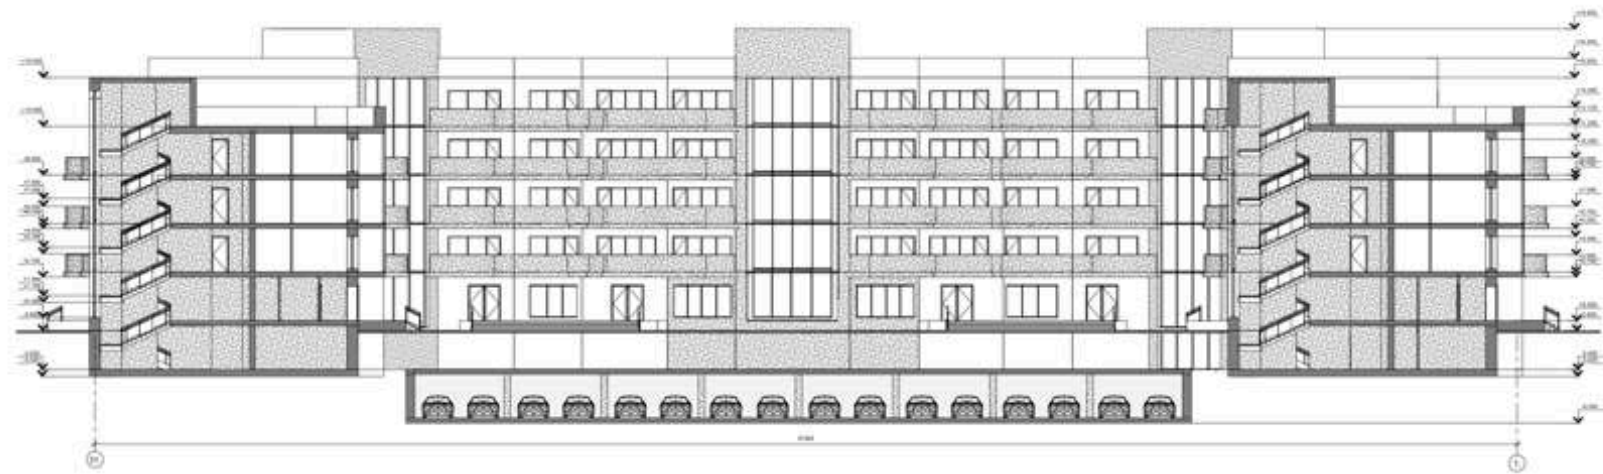

Розріз 2-2 М1:200

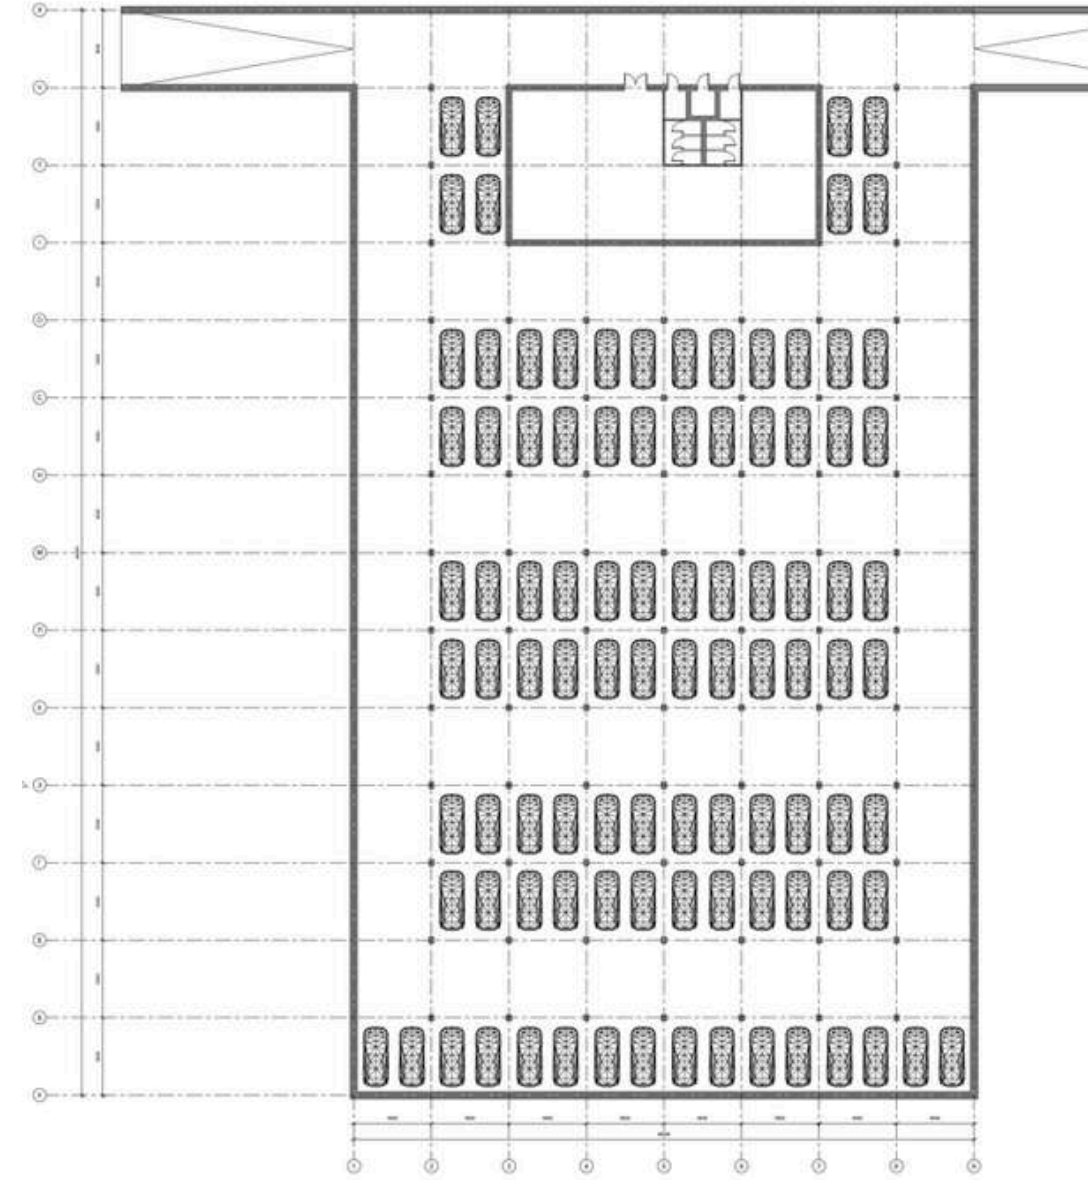

План на відм. -5.200 М1:200



