


Схема магістральної водопровідної мережі (М1:10000)

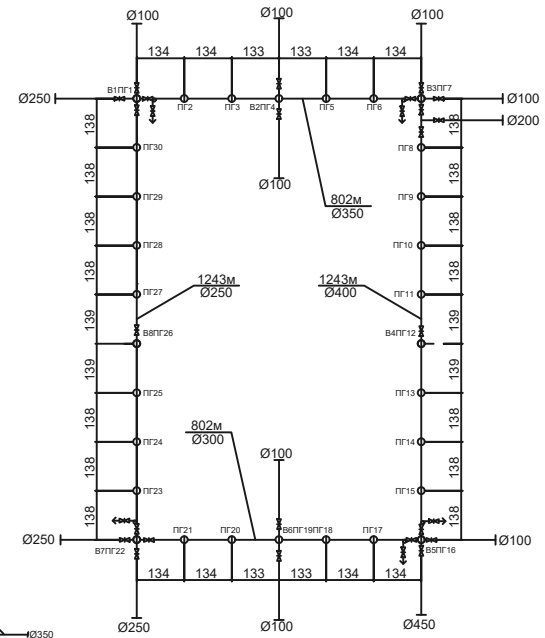


Відомості колодязів

№	Тип колодязя	Розміри	К-ть	Перелік
1	Прямокутний	3500 x 3500	2	В1ПГ 1, В3ПГ 7
2	Прямокутний	3000 x 3000	1	В5ПГ 16
3	Прямокутний	3000 x 2500	1	В7ПГ 22
4	Круглий	2000	4	В2ПГ 4, В4ПГ 12, В6ПГ 19
5	Круглий	1500	22	В8ПГ 26
				ПГ 2, ПГ 3, ПГ 4, ПГ 5, ПГ 6, ПГ 8, ПГ 9, ПГ 10, ПГ 11, ПГ 12, ПГ 13, ПГ 14, ПГ 15, ПГ 17, ПГ 18, ПГ 20, ПГ 21, ПГ 22, ПГ 23, ПГ 24, ПГ 25, ПГ 27, ПГ 28, ПГ 29, ПГ 30,

Специфікація труб, фасонних частин та арматури

№	Позначення	Найменування	К-ть	Маса од., кг	Примітка
1	ГОСТ 5583-75	Чавунні напірні труби класу А Ø400	1244	130,5	
2	ГОСТ 5583-75	Те ж Ø350, н.н.	802	106,5	
3	ГОСТ 5583-75	Те ж Ø300, н.н.	802	85,2	
4	ГОСТ 5583-75	Те ж Ø250, н.н.	1244	65,9	
5	ГОСТ 5583-75	Те ж Ø200, н.н.		4,8,8	
6	ГОСТ 5583-75	Те ж Ø150, н.н.		33,7	
7	ГОСТ 5583-75	Те ж Ø100, н.н.		20,8	
8	ГОСТ 10194-78	Дзусівка килннова стальва фланцева з висунутиим шпінделем Ø400, шт	4	520	
9	ГОСТ 10194-78	Те ж Ø350, н.н.	2	495	
10	ГОСТ 10194-78	Те ж Ø300, н.н.	2	420	
11	ГОСТ 10194-78	Те ж Ø250, н.н.	6	290	
12	ГОСТ 10194-78	Те ж Ø200, н.н.	1	145	
13	ГОСТ 10194-78	Те ж Ø150, н.н.	3	100	
14	ГОСТ 10194-78	Те ж Ø100, н.н.	9	55	
15	ГОСТ 5525-88	ВФ 350 x 100, шт	2	125	
16	ГОСТ 5525-88	ВФ 300 x 150, шт	1	104	
17	ГОСТ 5525-88	ВФ 250 x 250, шт	1	86,8	
18	ГОСТ 5525-88	ВФ 400 x 150, шт	1	178	
19	ГОСТ 5525-88	ПФР Ø400, н.н.	7	14,8	
20	ГОСТ 5525-88	ПФР Ø350, н.н.	5	13,4	
21	ГОСТ 5525-88	ПФР Ø300, н.н.	1	121	
22	ГОСТ 5525-88	ПФР Ø250, н.н.	7	9,7	
23	ГОСТ 5525-88	ПФКФ 250 x 250, шт	1	137	
24	ГОСТ 5525-88	ПФКФ 100 x 100, шт	1	5,3	
25	ГОСТ 5525-88	ПФКФ 300 x 400, шт	1	16,7	
26	ГОСТ 5525-88	ПФКФ 300 x 250, шт	1	14,8	
27	ГОСТ 5525-88	ХФ 350 x 250, шт	1	71	
28	ГОСТ 5525-88	ХФ 350 x 100, шт	1	55	
29	ГОСТ 5525-88	ХФ 400 x 100, шт	1	94,4	
30	ГОСТ 5525-88	ХФ 450 x 400, шт	1	96,6	
31	ГОСТ 5525-88	ХФ 300 x 100, шт	2	42,7	
32	ГОСТ 5525-88	ХФ 300 x 250, шт	1	52,2	
33	ГОСТ 5525-88	ПФГ Ø400, шт	2	217	
34	ГОСТ 5525-88	Те ж Ø300, шт	1	14,3	
35	ГОСТ 5525-88	Те ж Ø250, шт	4	113	
36	ГОСТ 5525-88	ПФКФ 400 x 350, шт	1	185	
37	ГОСТ 5525-88	Те ж Ø300, шт	4	3,4	
38	ГОСТ 5525-88	ПФР Ø400, шт	2	91,2	
39	ГОСТ 5525-88	Те ж Ø350, шт	1	73,8	
40	ГОСТ 5525-88	Те ж Ø250, шт	3	46,2	
41	ГОСТ 5525-88	Те ж Ø300, шт	1	58	
42	ГОСТ 5525-88	Те ж Ø450, шт	1	106	
43	ГОСТ 5525-88	ХФ 250 x 100, шт	1	4,1	
44	ГОСТ 5525-88	ПФР Ø100, шт	3	13,6	
45	ГОСТ 5525-88	ПФР Ø200, шт	1	31,1	
46	ГОСТ 5525-88	ПФГ Ø250, шт	1	178	
47	ГОСТ 5525-88	Те ж Ø200, шт	1	162	

Схеми водопровідних колодязів (М 1 : 50)

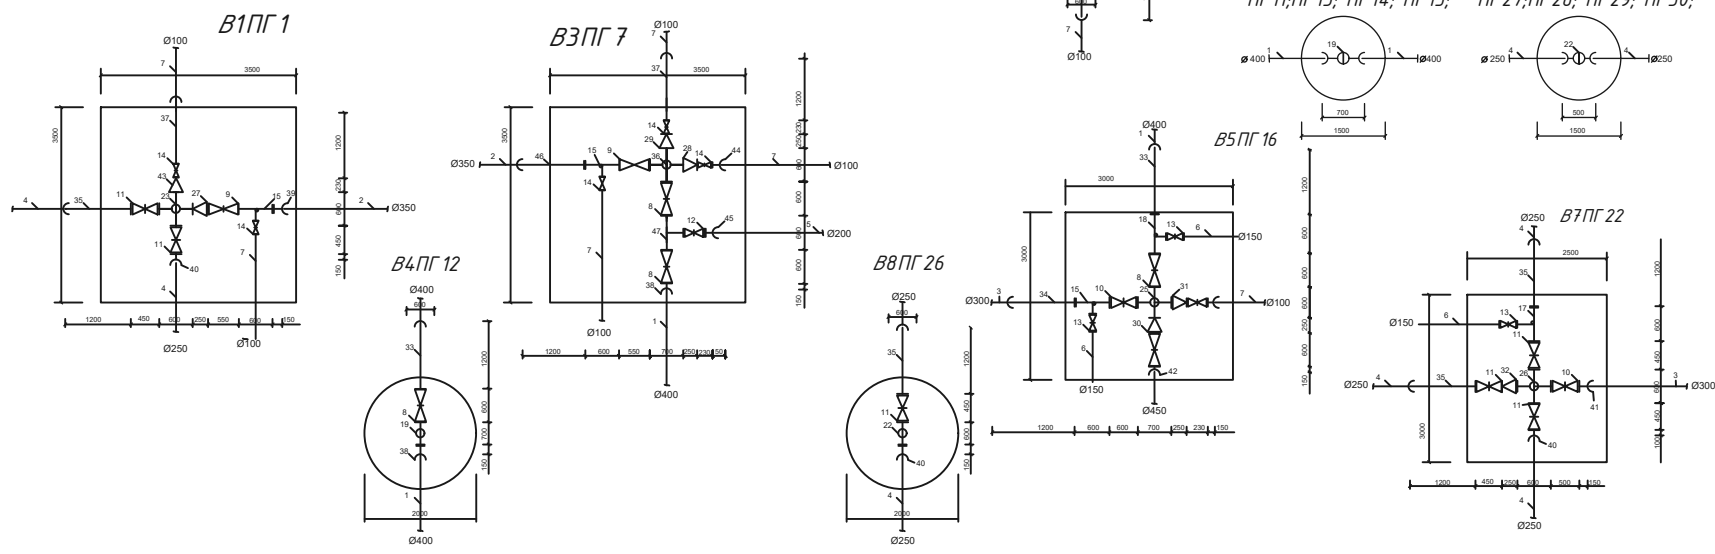

Кваліфікаційна робота бакалавра				
Кафедра водопостачання та водовідведення				
Заб. кав.	Арх.	№ документа	Підпис	Дата
Керівник	Дупляк О.В.			
Розробив	Салон І.К.			
Розробка гідровузла з відкритим водозливом для потреб водопостачання			Станд.	Лист
Схема магістральної водопровідної мережі, монтажна схема кільця №2, схеми водопровідних колодязів			КРБ	4 5
			КНУБА, ФІСЕ ар. ГБ-21. Київ 2025	