

**АТЕСТАЦІЙНА РОБОТА
НА ЗДОБУТТЯ ОСВІТНЬОГО СТУПЕНЯ БАКАЛАВР**

на тему:

«Бібліотека в місті Чернівці»

Виконав: студент групи арх-45
191 «Архітектура та містобудування»,

Молошак Святослав Васильович

Керівник: доц., канд. арх., **Гарбар Марина Володимирівна**

Рецензент кафедра ДАС

Київ – 2023 р.



СИТУАЦІЙНА СХЕМА М 1:5000



ГЕНПЛАН М 1:500

ЕКСПЛІКАЦІЯ ДО ГЕНПЛАНУ



Схема функціонального зонування М 1:1000



Схема транспортно-пішохідних зв'язків М 1:1000

1. Бібліотека
2. Вхідна зона
3. Відпочинкові зони
4. Завантажувальний майданчик
5. Господарський майданчик
6. Тимчасовий паркінг на 10 машиномісць
7. Заїзд на підземний паркінг




ФАСАД А-С М 1:100

ФАСАД 9-1 М 1:100



РОЗРІЗ 1-1 М 1:100

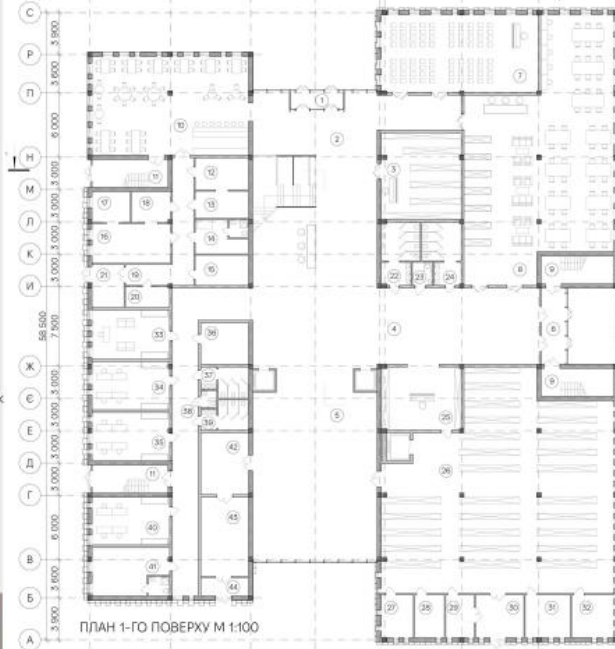

ПЛАН 1-ГО ПОВЕРХУ М 1:100

ЕКСПЛІКАЦІЯ ПРИМІЩЕНЬ 2-ГО ПОВЕРХУ

1. Хол
2. Абонемент
3. Санвузол чоловічий
4. Санвузол жіночий
5. Санвузол для маломобільних
6. Читальна зала
7. Читальна зала
8. Тераса
9. Складна клітка
10. Рекреація медіатони
11. Складна клітка
12. Аудиторія
13. Аудиторія
14. Презентаційна
15. Кінозал
16. Кінозала аудіо- та відеозапису
17. Зона обслуговування
18. Презентаційна героноту
19. Санвузол чоловічий
20. Санвузол для маломобільних
21. Санвузол жіночий
22. Кошик клас
23. Закурок залів
24. Службові приміщення




ПЛАН 2-ГО ПОВЕРХУ М 1:100



ФАСАД 1-9 М 1:200



ФАСАД С-А М 1:200

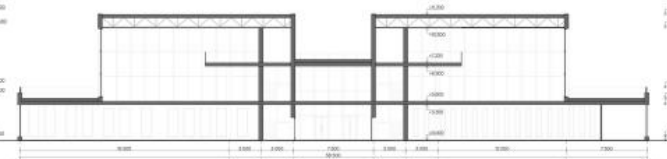

РОЗРІЗ 2-2 М 1:100

БІБЛІОТЕКА В МІСТІ ЧЕРНІВЦІ



ПЛАН ПІДЛОГИ НА ВІДМ. +3.600 М 1:100



ПЛАН ПІДЛОГИ НА ВІДМ. +7.200 М 1:100

ЕКСПЛІКАЦІЯ ПРИМІЩЕНЬ 1-ГО ПОВЕРХУ

1. Тамбур
2. Вестибюль
3. Гардероб
4. Хол
5. Виставкова зона
6. Тамбур
7. Конференц-зал
8. Коверкінг
9. Складна клітка
10. Кабінет
11. Складна клітка
12. Роздільна
13. Майна
14. Кінозала персоналу
15. Комора
16. Складний шех
17. М'ясо-рибний шех
18. Гарний шех
19. Коридор
20. Коверкі
21. Тамбур
22. Санвузол чоловічий
23. Санвузол жіночий
24. Санвузол для маломобільних верств
25. Абонемент
26. Закрите книгозбищище
27. Кінозала персоналу
28. Сабарна
29. Інвентарна
30. Розвантажувальна
31. Початок роботи з фондами
32. Кінозала ремонту фонду
33. Кабінет директора
34. Адмін. приміщення
35. Адмін. приміщення
36. Технічне приміщення
37. Чоловічий санвузол
38. Санвузол для маломобільних верств
39. Жіночий санвузол
40. Адмін. приміщення
41. Кінозала персоналу
42. Приміщення монтажу велосипедів
43. Склад екслюкації
44. Тамбур




ПЛАН СТЕЛІ НА ВІДМ. +6.880 М 1:100



ПЛАН СТЕЛІ НА ВІДМ. +10.480 М 1:100



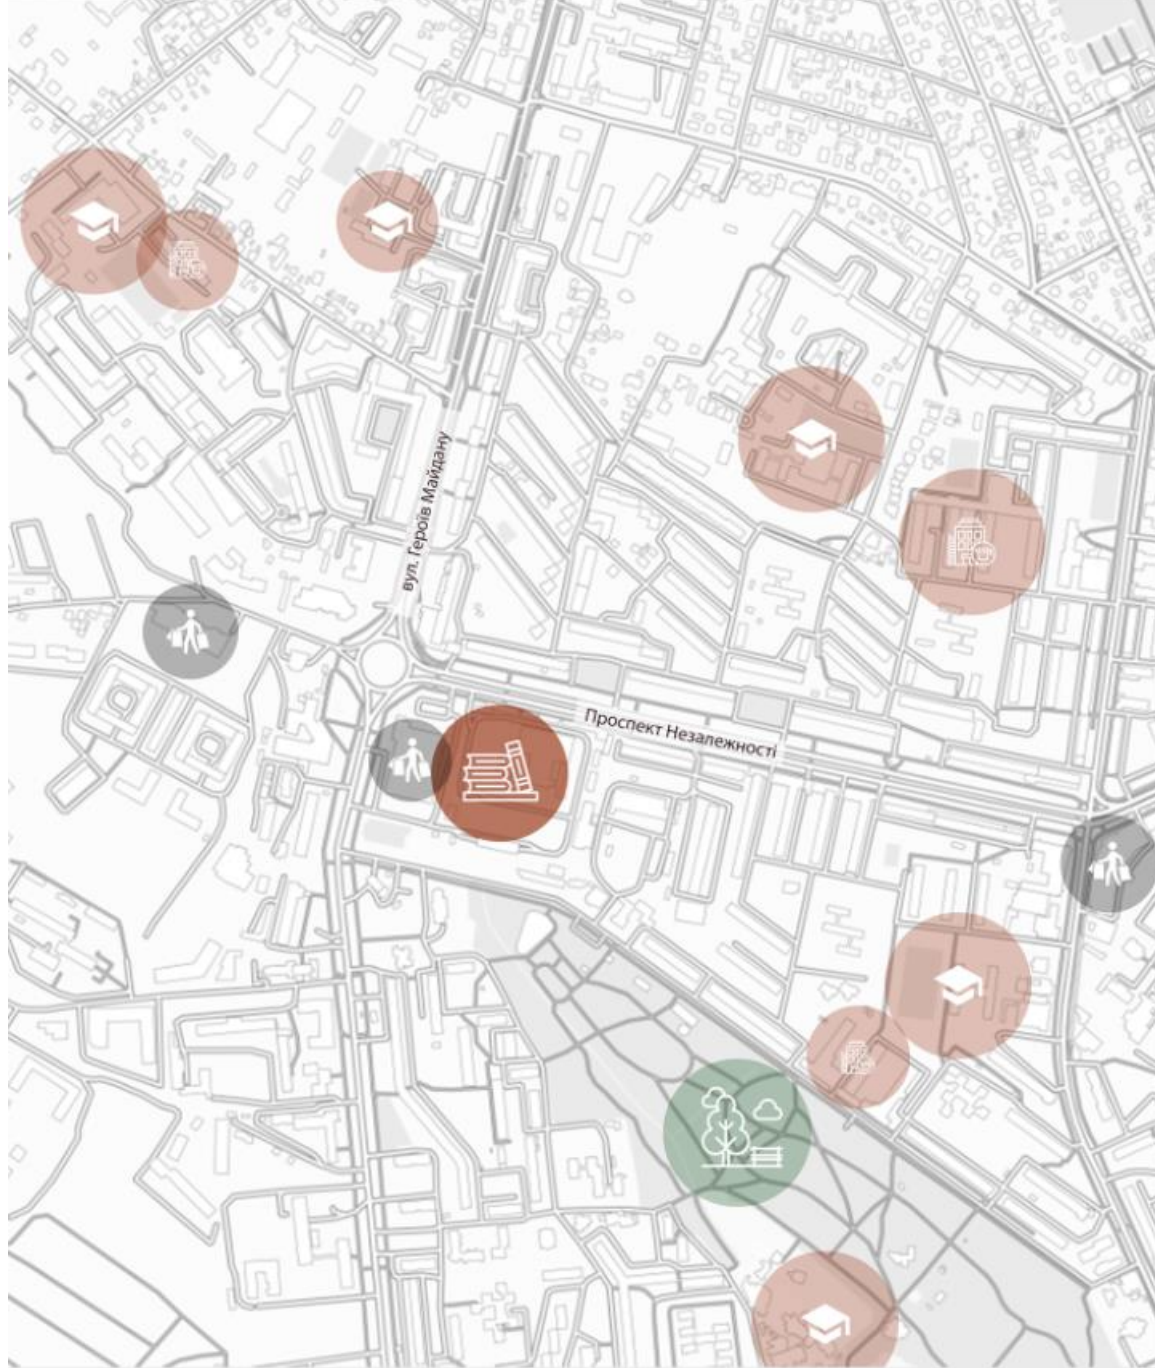



СИТУАЦІЙНА СХЕМА М 1:5000



ГЕНПЛАН М 1:500

ЕКСПЛІКАЦІЯ ДО ГЕНП

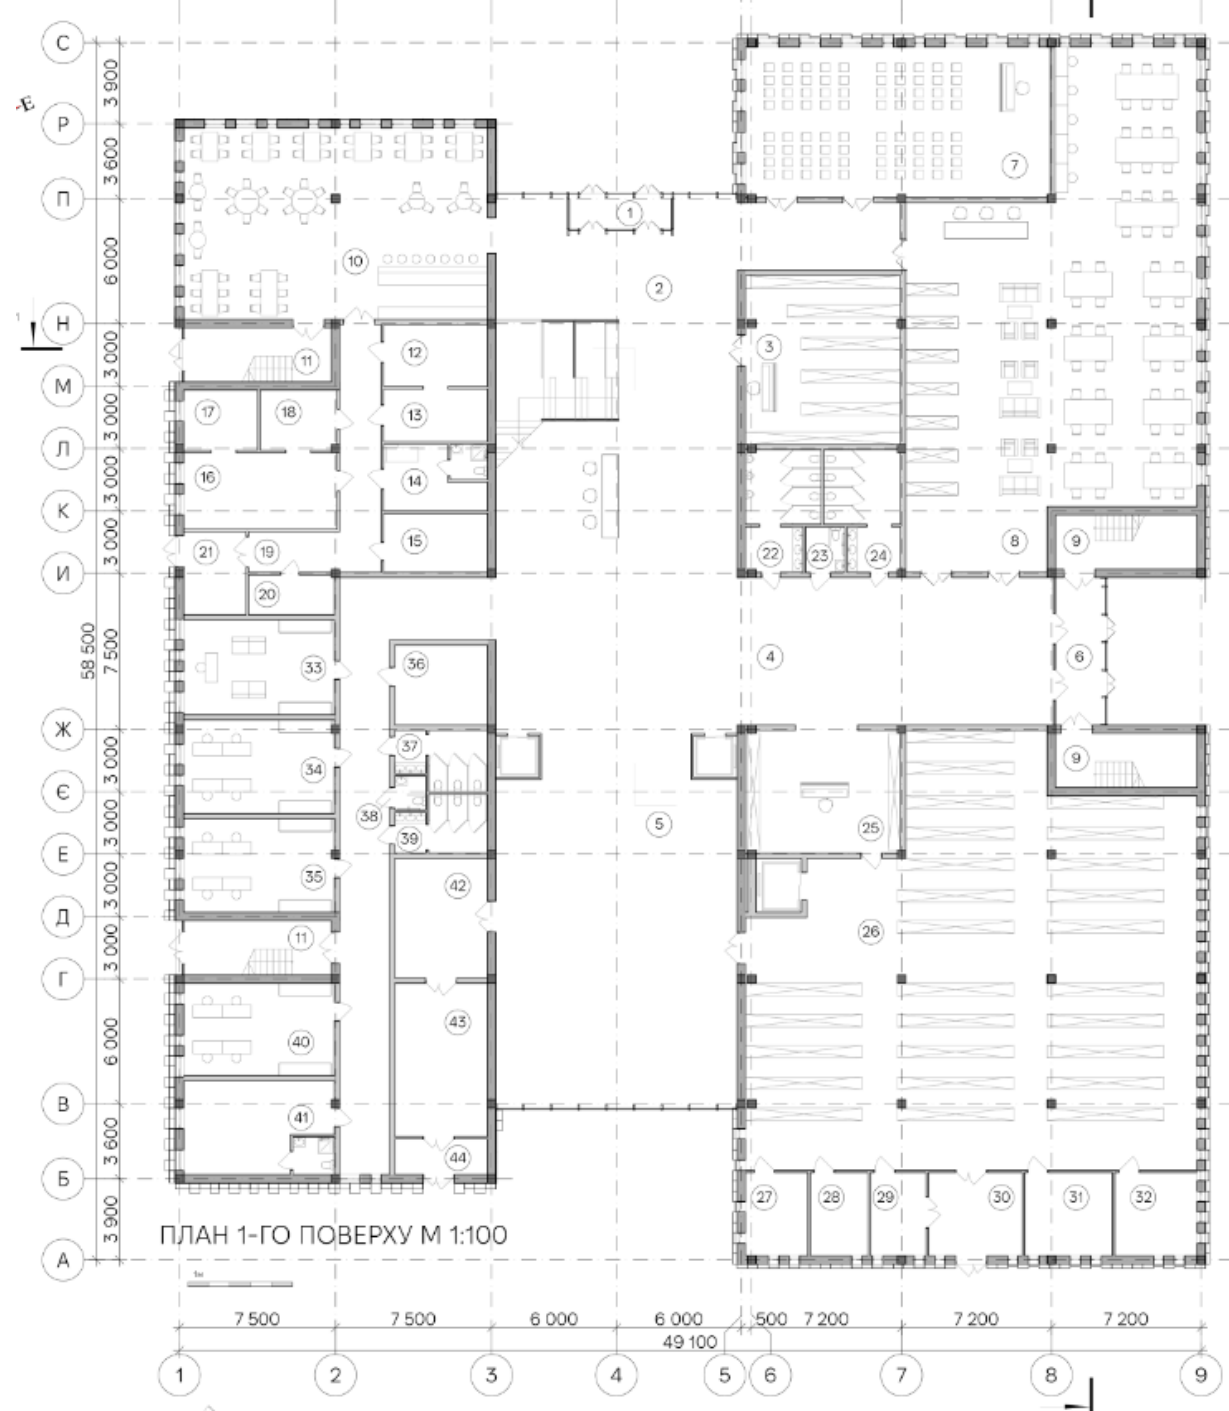


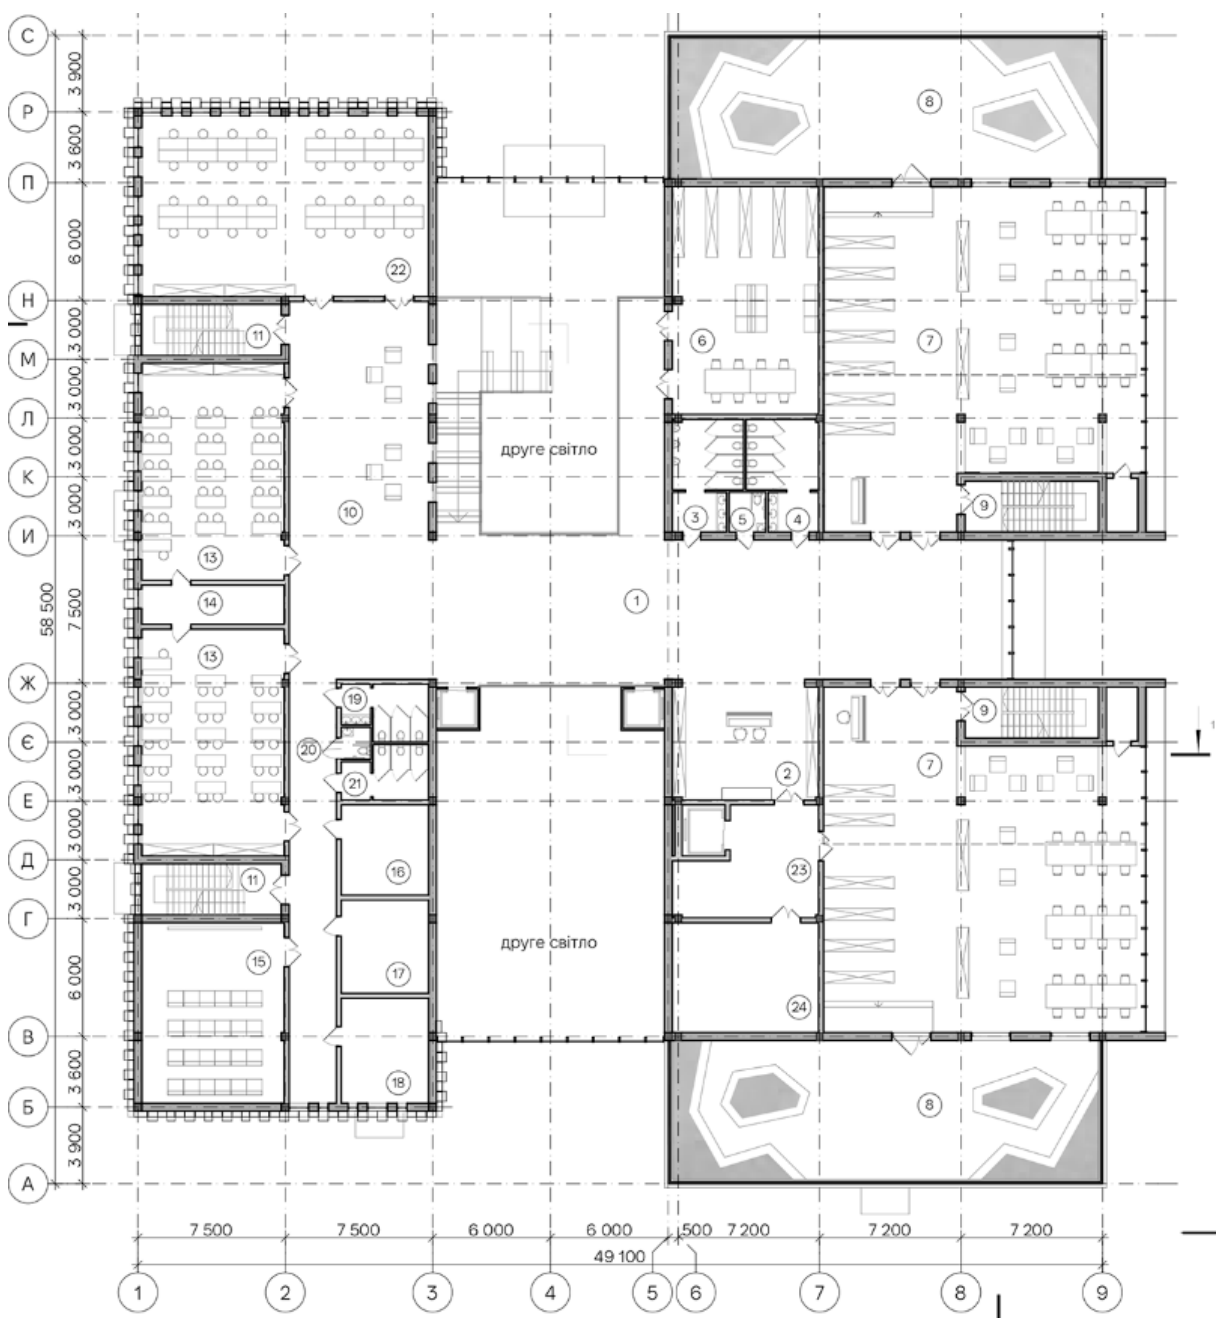


ПЛАН 2-ГО ПОВЕРХУ М 1:100




ФАСАД С-А М 1:200

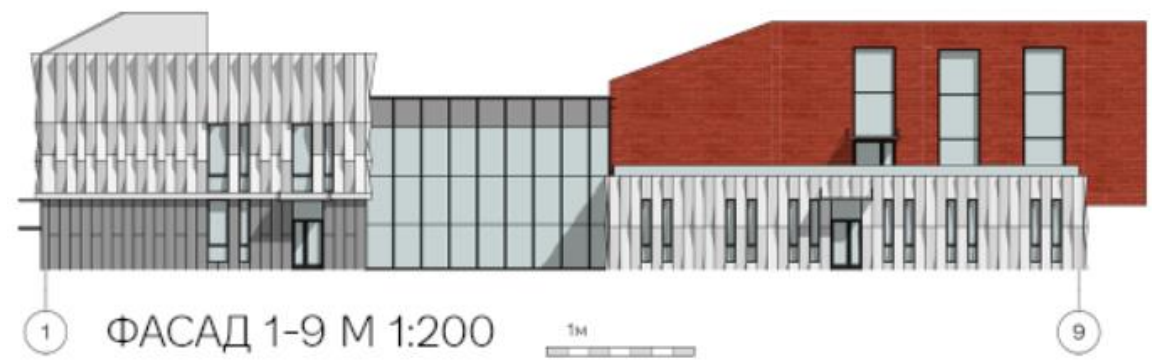

ФАСАД 1-9 М 1:200

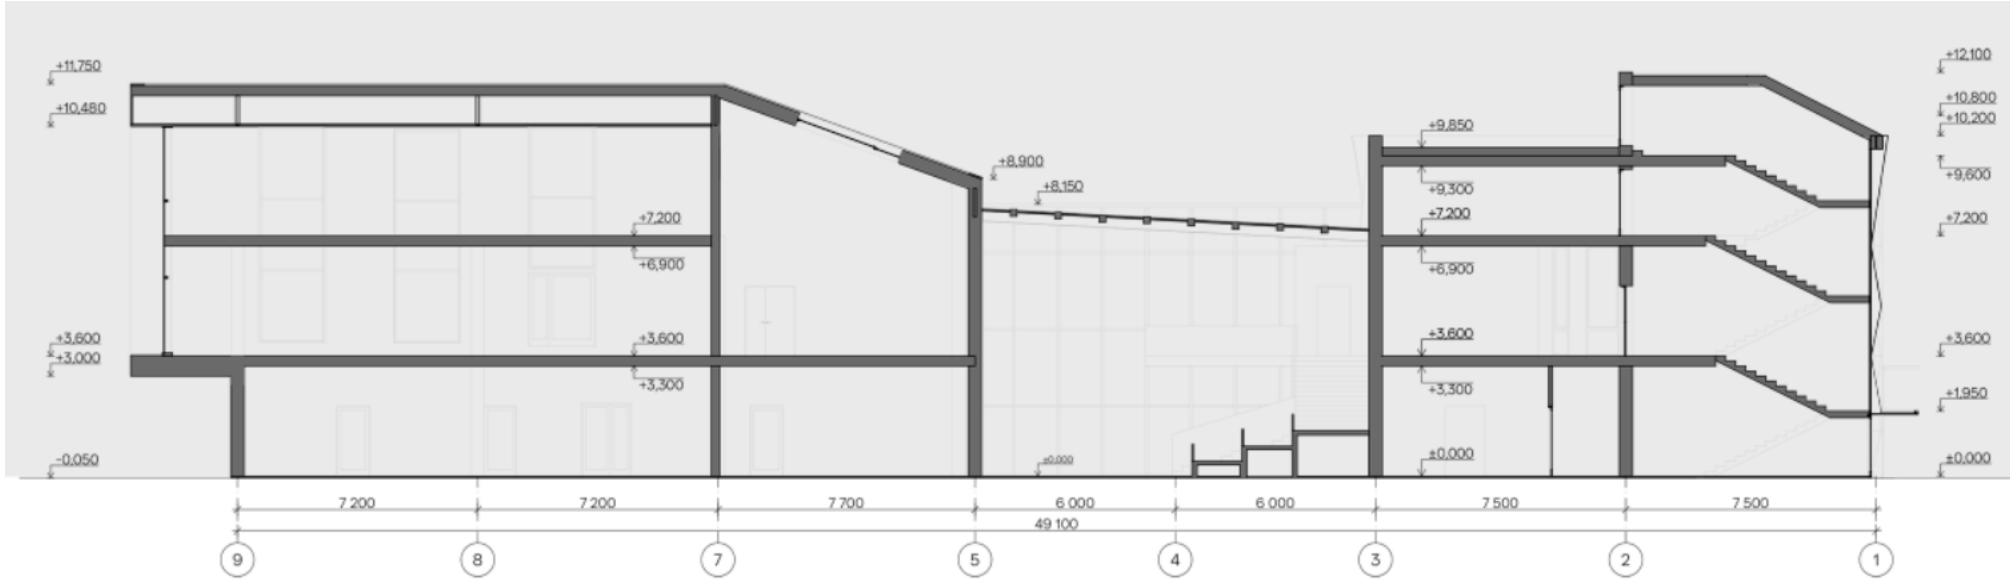

PO3PI3 1-1 M 1:100 1m

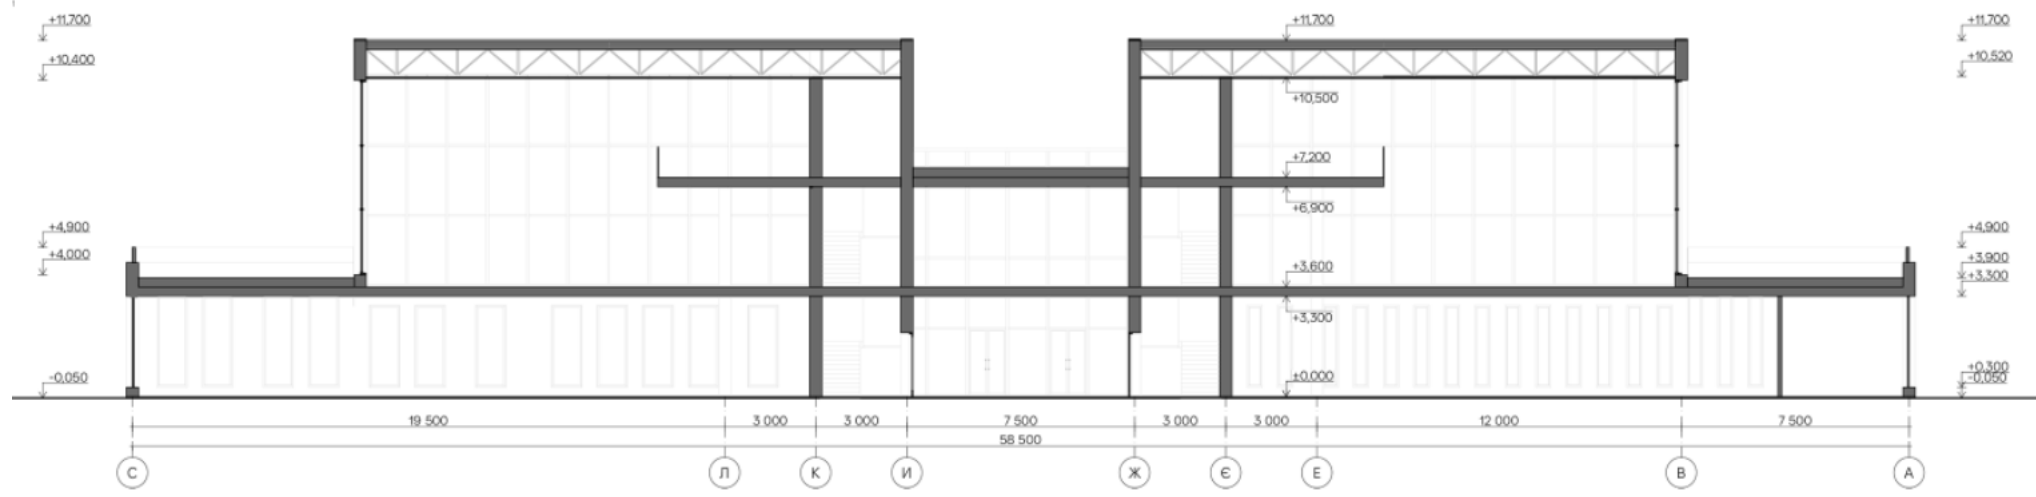

PO3PI3 2-2 M 1:100 1m








ПЛАН ПІДЛОГИ НА ВІДМ. +3.600 М 1:100



ПЛАН ПІДЛОГИ НА ВІДМ. +7.200 М 1:100

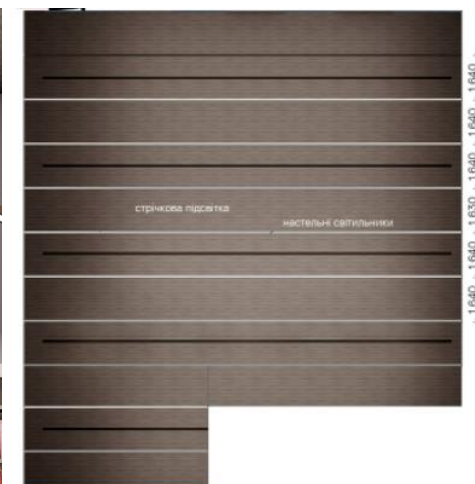

ПЛАН СТЕЛІ НА ВІДМ. +6.880 М 1:100



ПЛАН СТЕЛІ НА ВІДМ. +10.480 М 1:100



СИТУАЦІЙНА СХЕМА М 1:5000



ГЕНПЛАН М 1:500

ЕКСПЛІКАЦІЯ ДО ГЕНПЛАНУ



Схема функціонального зонування М 1:1000



Схема транспортно-пішохідних зв'язків М 1:1000

1. Бібліотека
2. Вхідна зона
3. Відпочинкові зони
4. Завантажувальний майданчик
5. Господарський майданчик
6. Тимчасовий паркінг на 10 машиномісць
7. Заїзд на підземний паркінг



С

Р

П

Н

М

Л

К

И

Ж

Е

Д

Г

В

Б

А

ФАСАД А-С М 1:100



ПЛАН 1-ГО ПОВЕРХУ М 1:100


ФАСАД 9-1 М 1:100

ЕКСПЛІКАЦІЯ ПРИМІЩЕНЬ 2-ГО ПОВЕРХУ

1. Хол
2. Абонент
3. Санвузол чоловічий
4. Санвузол жіночий
5. Санвузол для маломобільних
6. Читальна зала
7. Читальна зала
8. Тераса
9. Складня клітка
10. Рекреація медіатони
11. Складня клітка
12. Аудиторія
13. Аудиторія
14. Презентаційна
15. Кінозал
16. Кінозала аудіо- та відеозапису
17. Зона обслуговування
18. Презентаційна геронату
19. Санвузол чоловічий
20. Санвузол для маломобільних
21. Санвузол жіночий
22. Кошик клас
23. Закурок залів
24. Службова приміщення



ПЛАН 2-ГО ПОВЕРХУ М 1:100

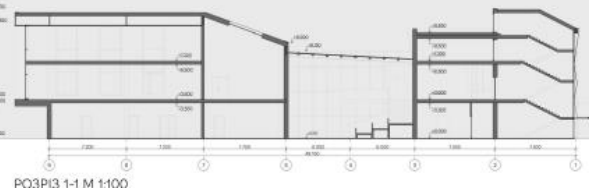

РОЗРІЗ 1-1 М 1:100



ФАСАД 1-9 М 1:200



ФАСАД С-А М 1:200



РОЗРІЗ 2-2 М 1:100

БІБЛІОТЕКА В МІСТІ ЧЕРНІВЦІ



ПЛАН ПІДЛОГИ НА ВІДМ. +3.600 М 1:100



ПЛАН ПІДЛОГИ НА ВІДМ. +7.200 М 1:100

ЕКСПЛІКАЦІЯ ПРИМІЩЕНЬ 1-ГО ПОВЕРХУ

1. Тамбур
2. Вестибюль
3. Гардероб
4. Хол
5. Виставкова зона
6. Тамбур
7. Конференц-зал
8. Коверкінг
9. Складня клітка
10. Кабінет
11. Складня клітка
12. Роздільна
13. Майна
14. Кінозала персоналу
15. Комора
16. Майданчик шах
17. М'ясо-рибний шах
18. Гарний шах
19. Коридор
20. Коверкі
21. Тамбур
22. Санвузол чоловічий
23. Санвузол жіночий
24. Санвузол для маломобільних верств
25. Абонент
26. Закрите книгозбищище
27. Кінозала персоналу
28. Сабарна
29. Інвентарна
30. Розвантажувальна
31. Початок роботи з фондами
32. Кінозала ремонту фонду
33. Кабінет директора
34. Адмін. приміщення
35. Адмін. приміщення
36. Технічне приміщення
37. Чоловічий санвузол
38. Санвузол для маломобільних верств
39. Жіночий санвузол
40. Адмін. приміщення
41. Кінозала персоналу
42. Приміщення монтажу велосипедів
43. Склад експликації
44. Тамбур



ПЛАН СТЕЛІ НА ВІДМ. +6.880 М 1:100



ПЛАН СТЕЛІ НА ВІДМ. +10.480 М 1:100

