

КВАЛІФІКАЦІЙНА ВИПУСКНА РОБОТА
НА ЗДОБУТТЯ ОСВІТНЬОГО СТУПЕНЯ БАКАЛАВРА

на тему:








"Реабілітаційний центр у м. Бучі Київської області"

Виконав студент групи АРХ 21-1А
191 "Архітектура та містобудування",
Освітньо професійна програма "Архітектура та містобудування"


Вихристенко Артем Максимович

Керівник: Маслова М.О.


Київ - 2025 р.

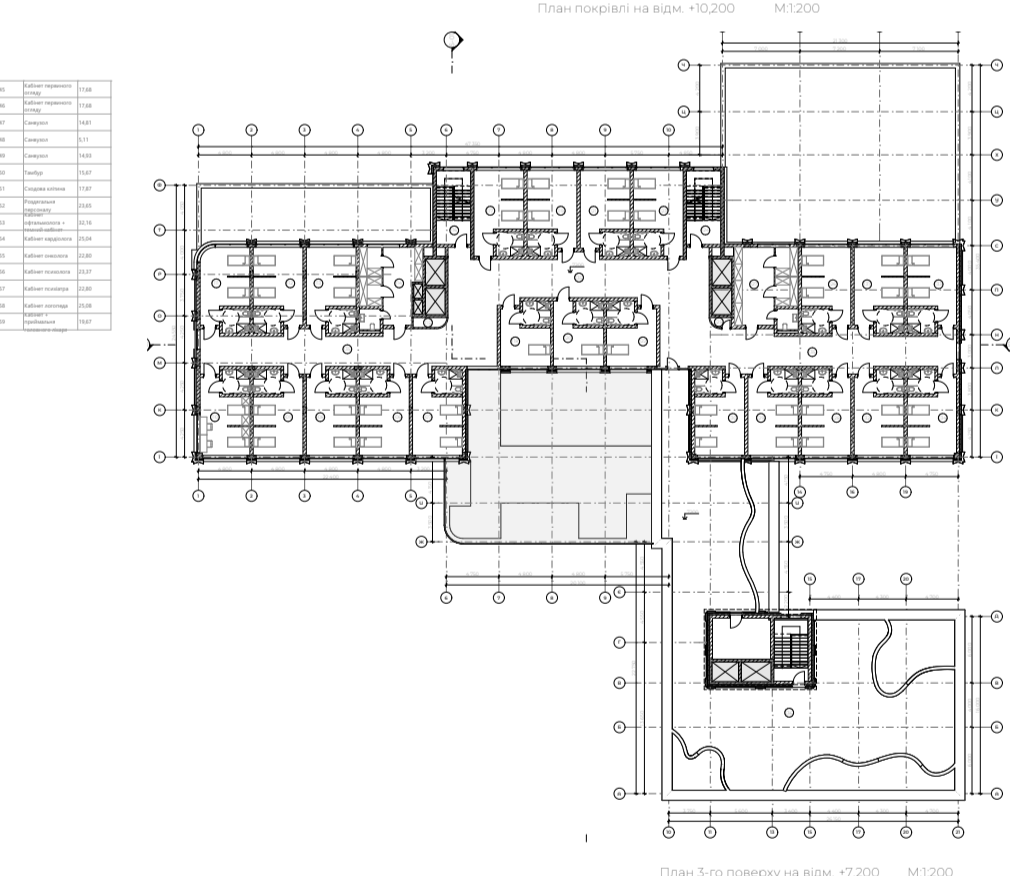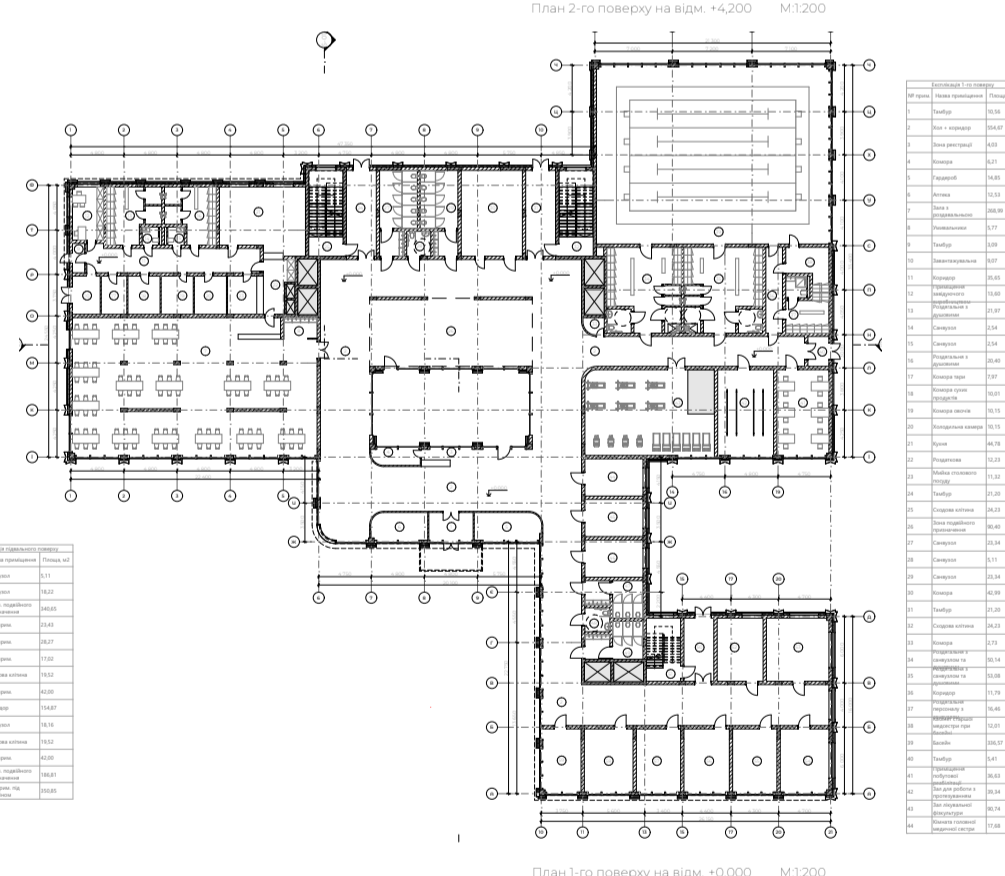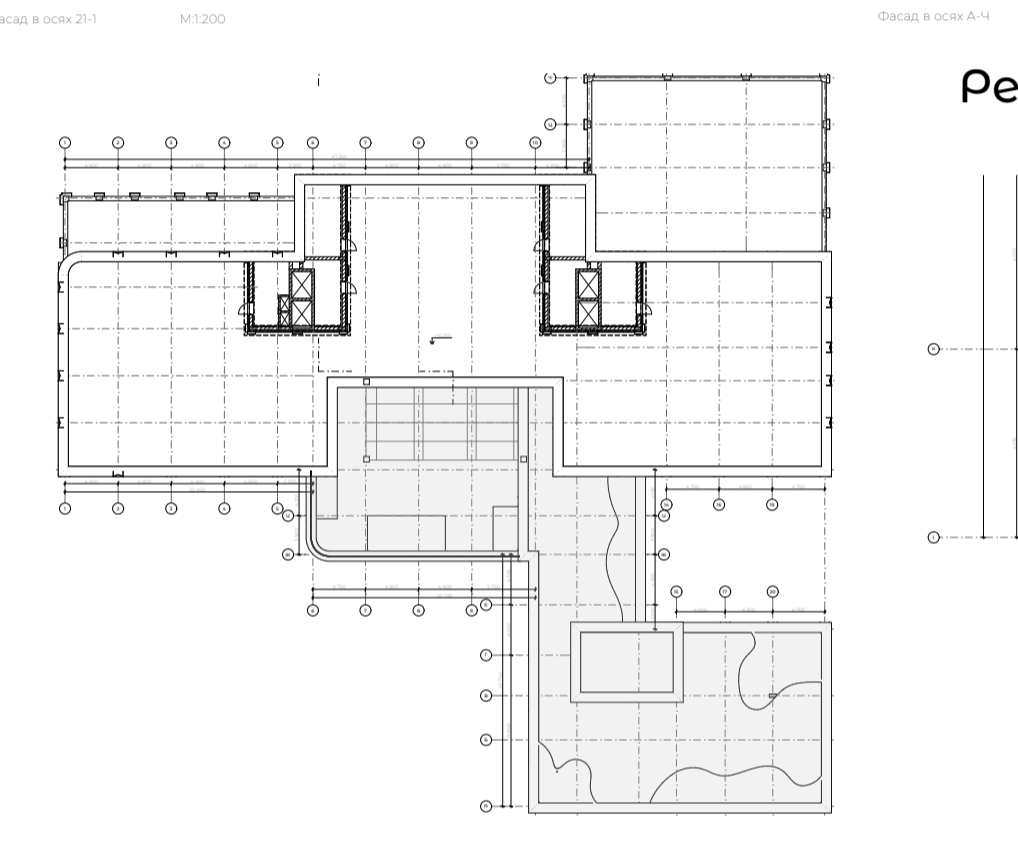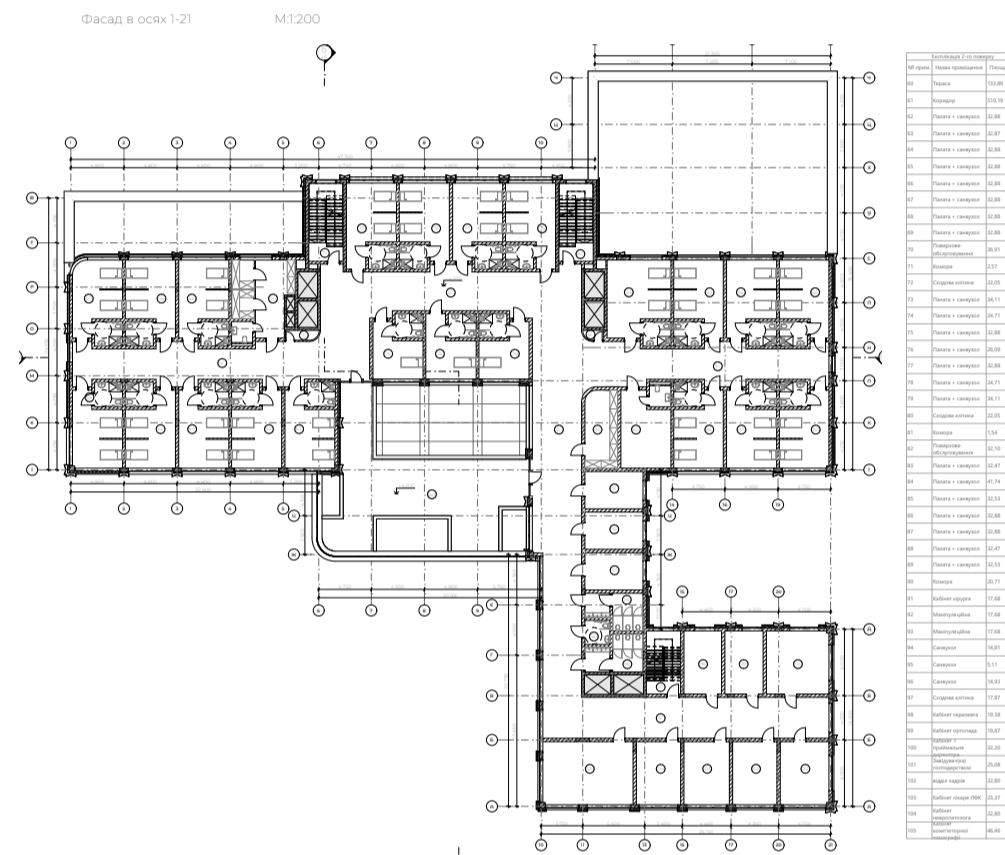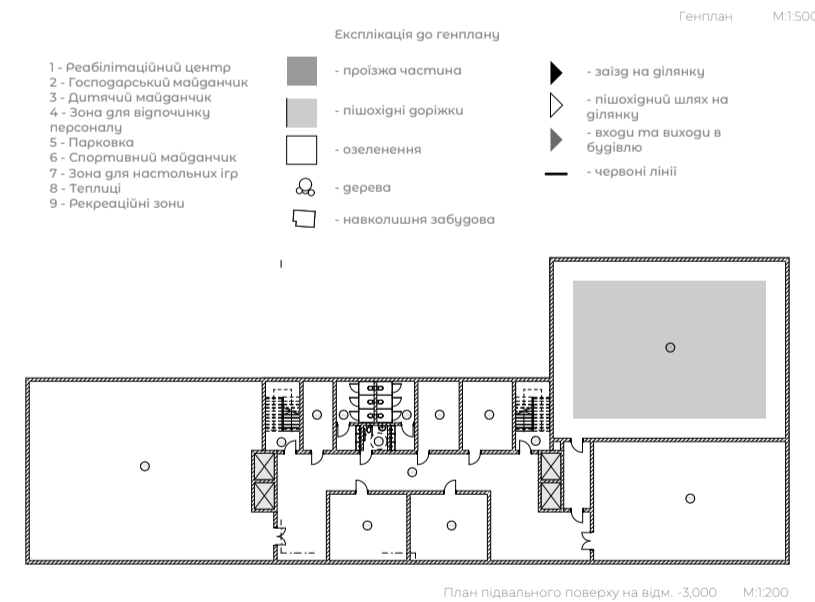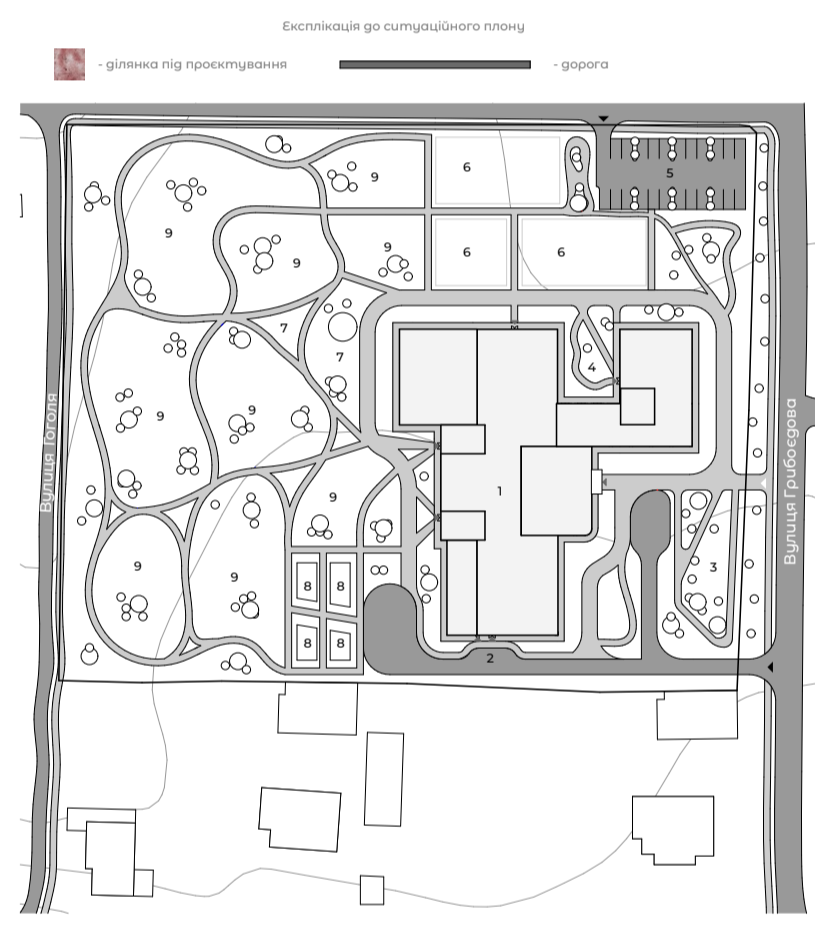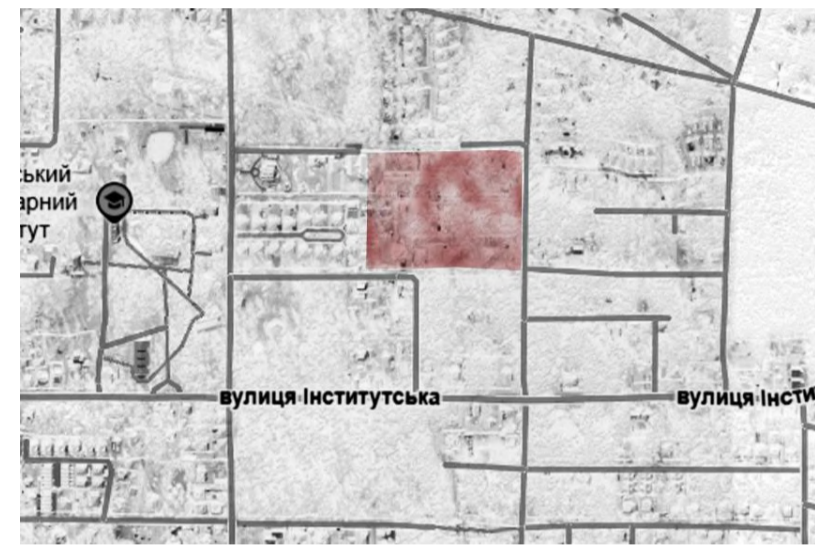


Реабілітаційний центр в м. Буча Київської області

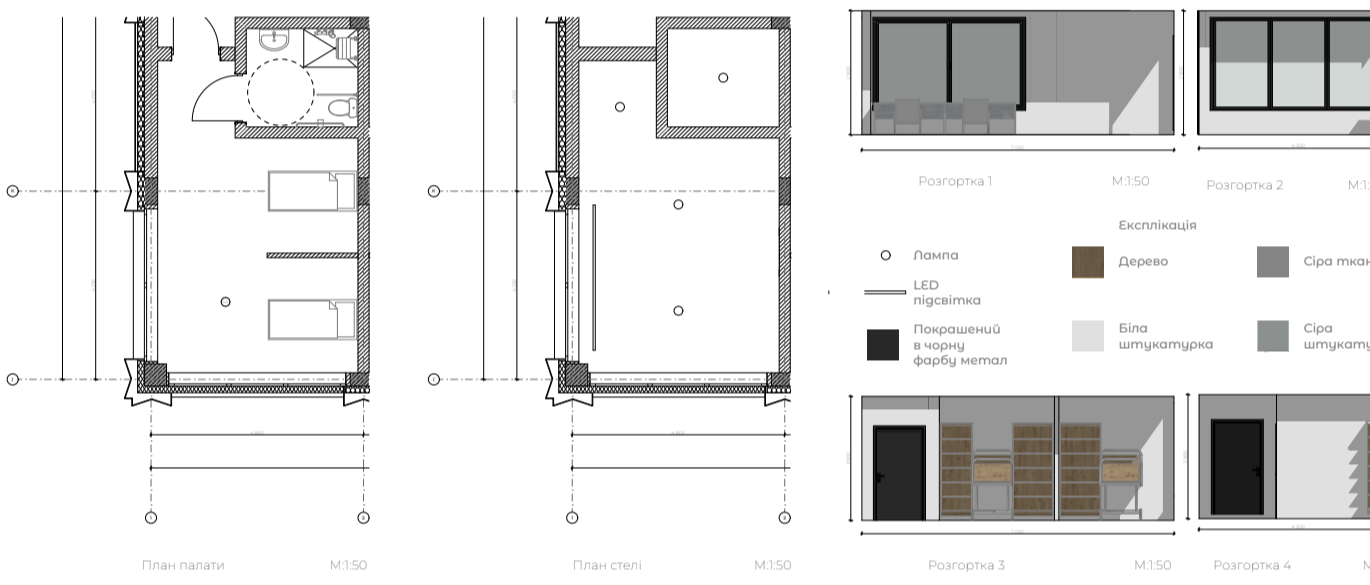

Розгорни 1	M 1:50	Розгорни 2	M 1:50
Розгорни 3	M 1:50	Розгорни 4	M 1:50

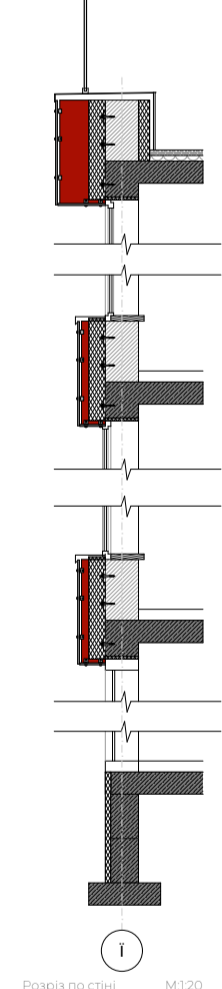


Виконав: студія arch design 71-111-1
 Вихідні дані: м. Буча, Київська область
 Керівник: доц. Маслова М. О.

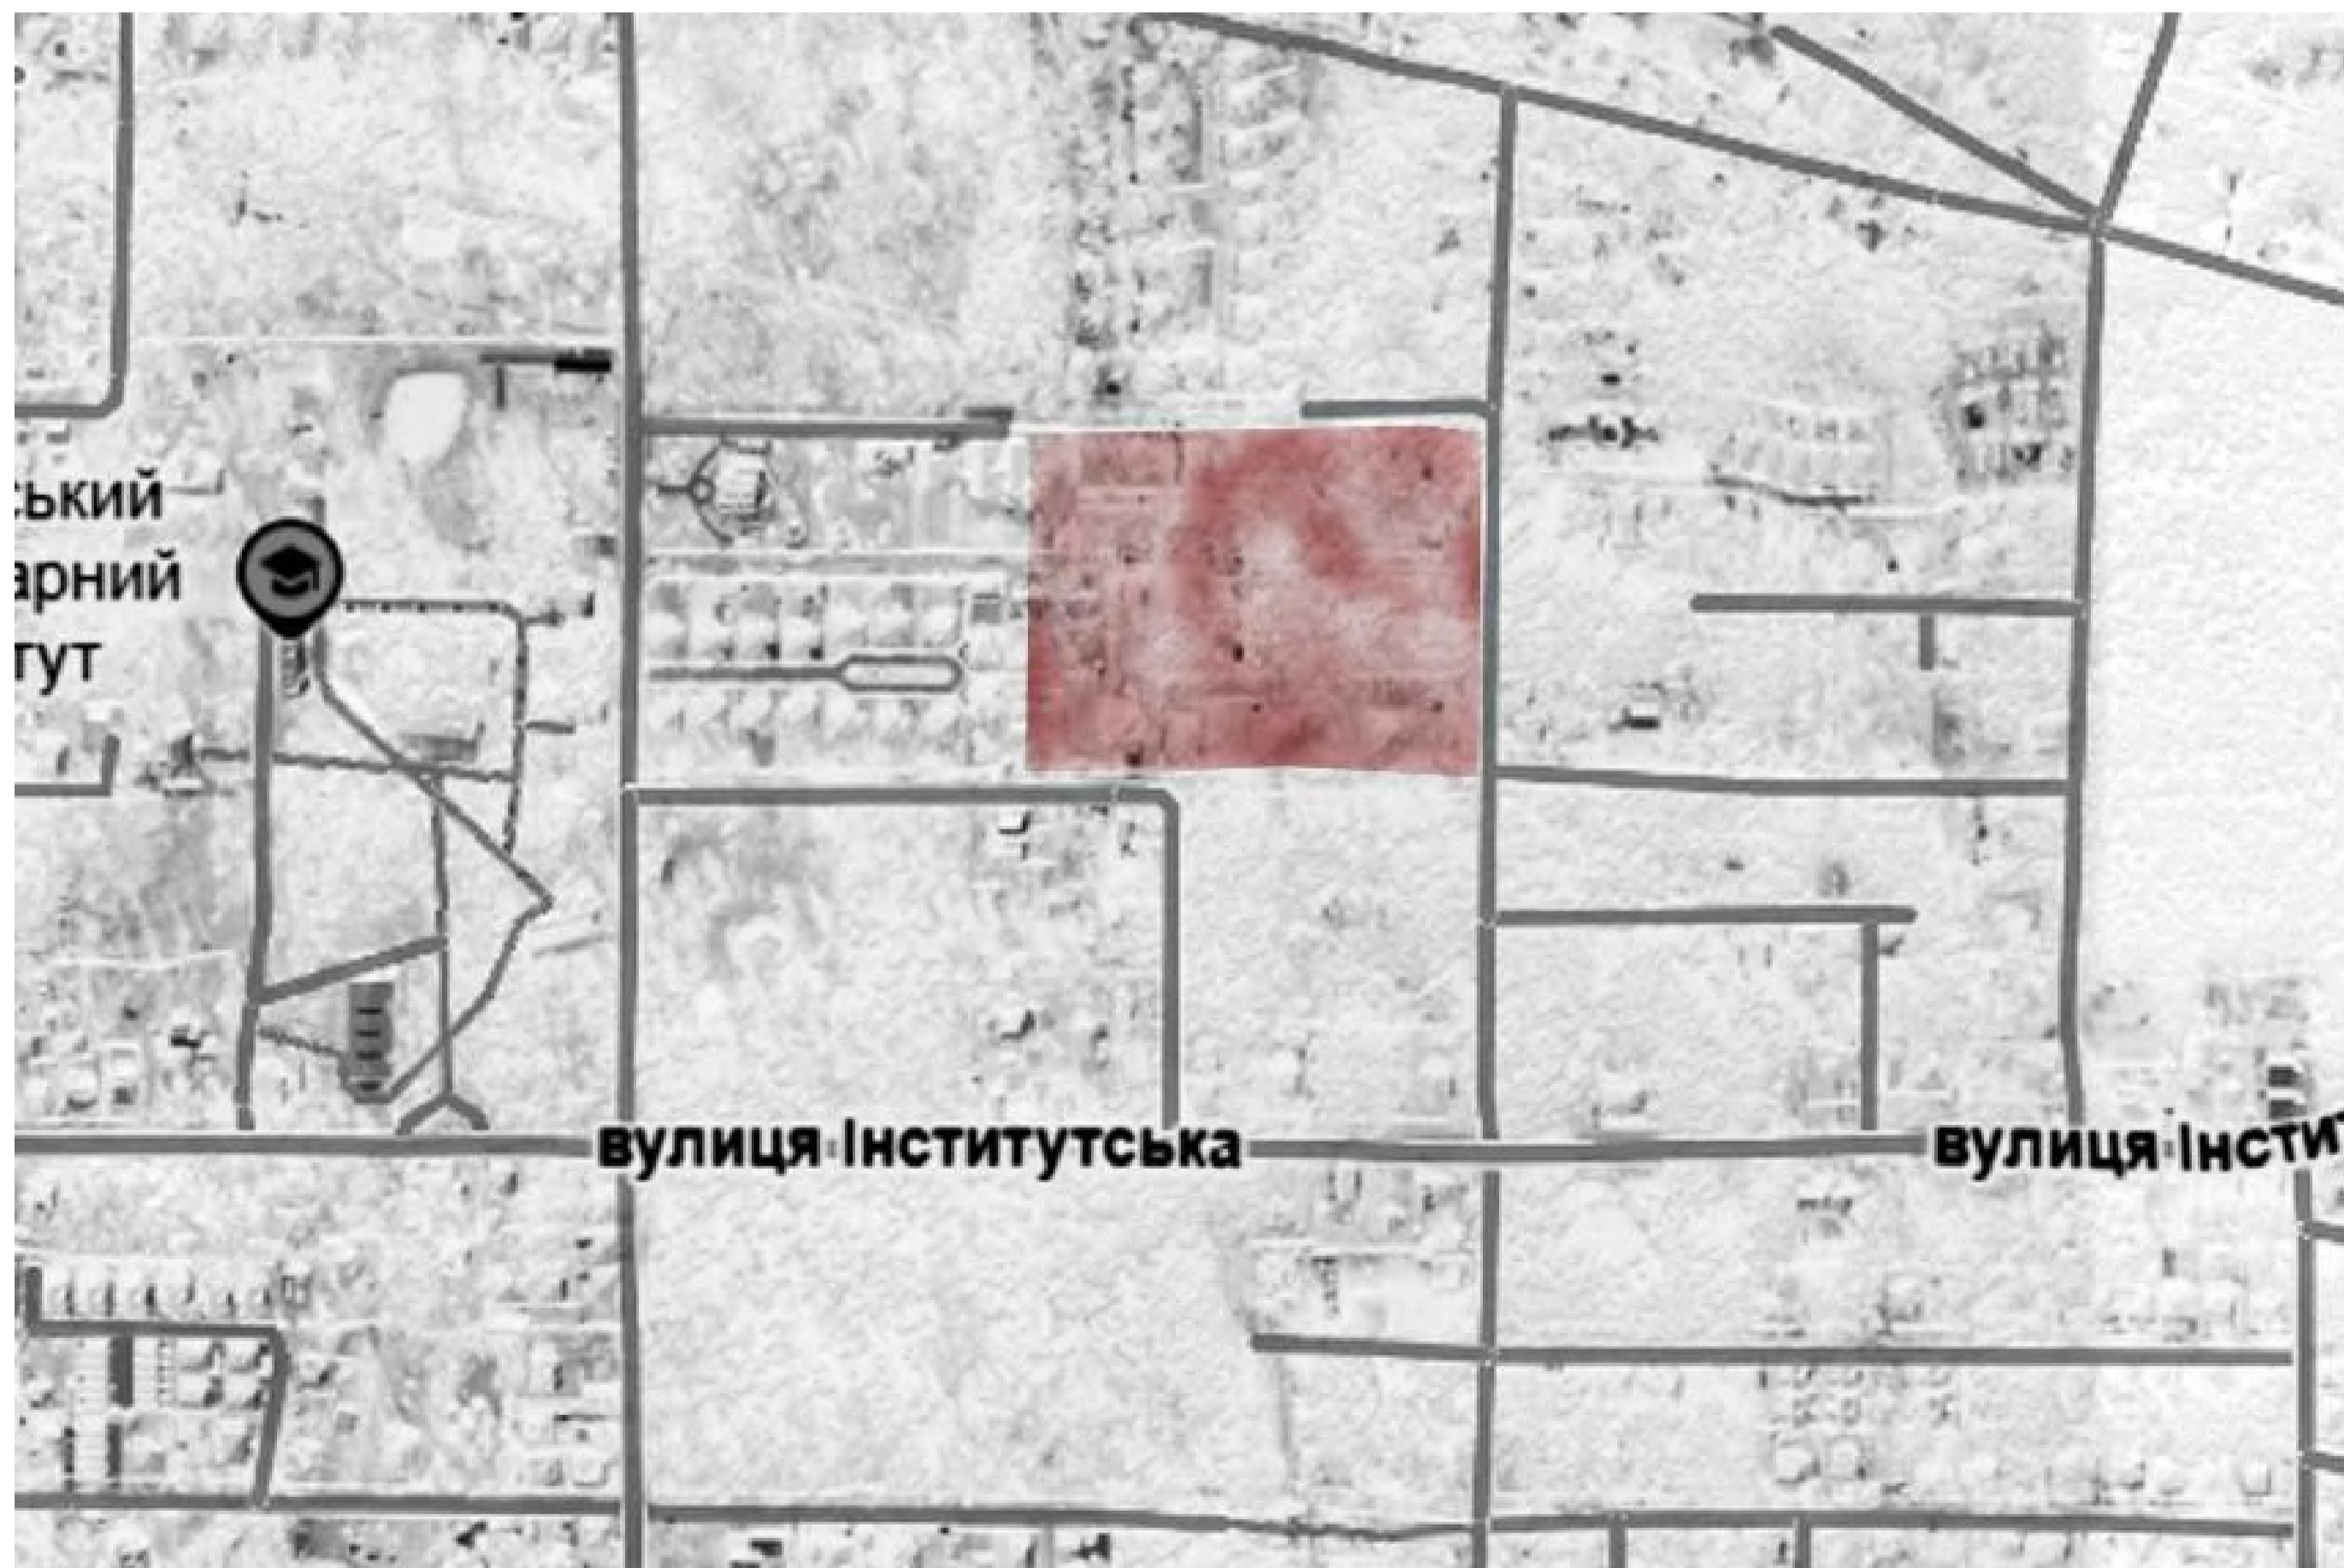

Експлікація до ситуаційного плану

- ділянка під проектування
- горога

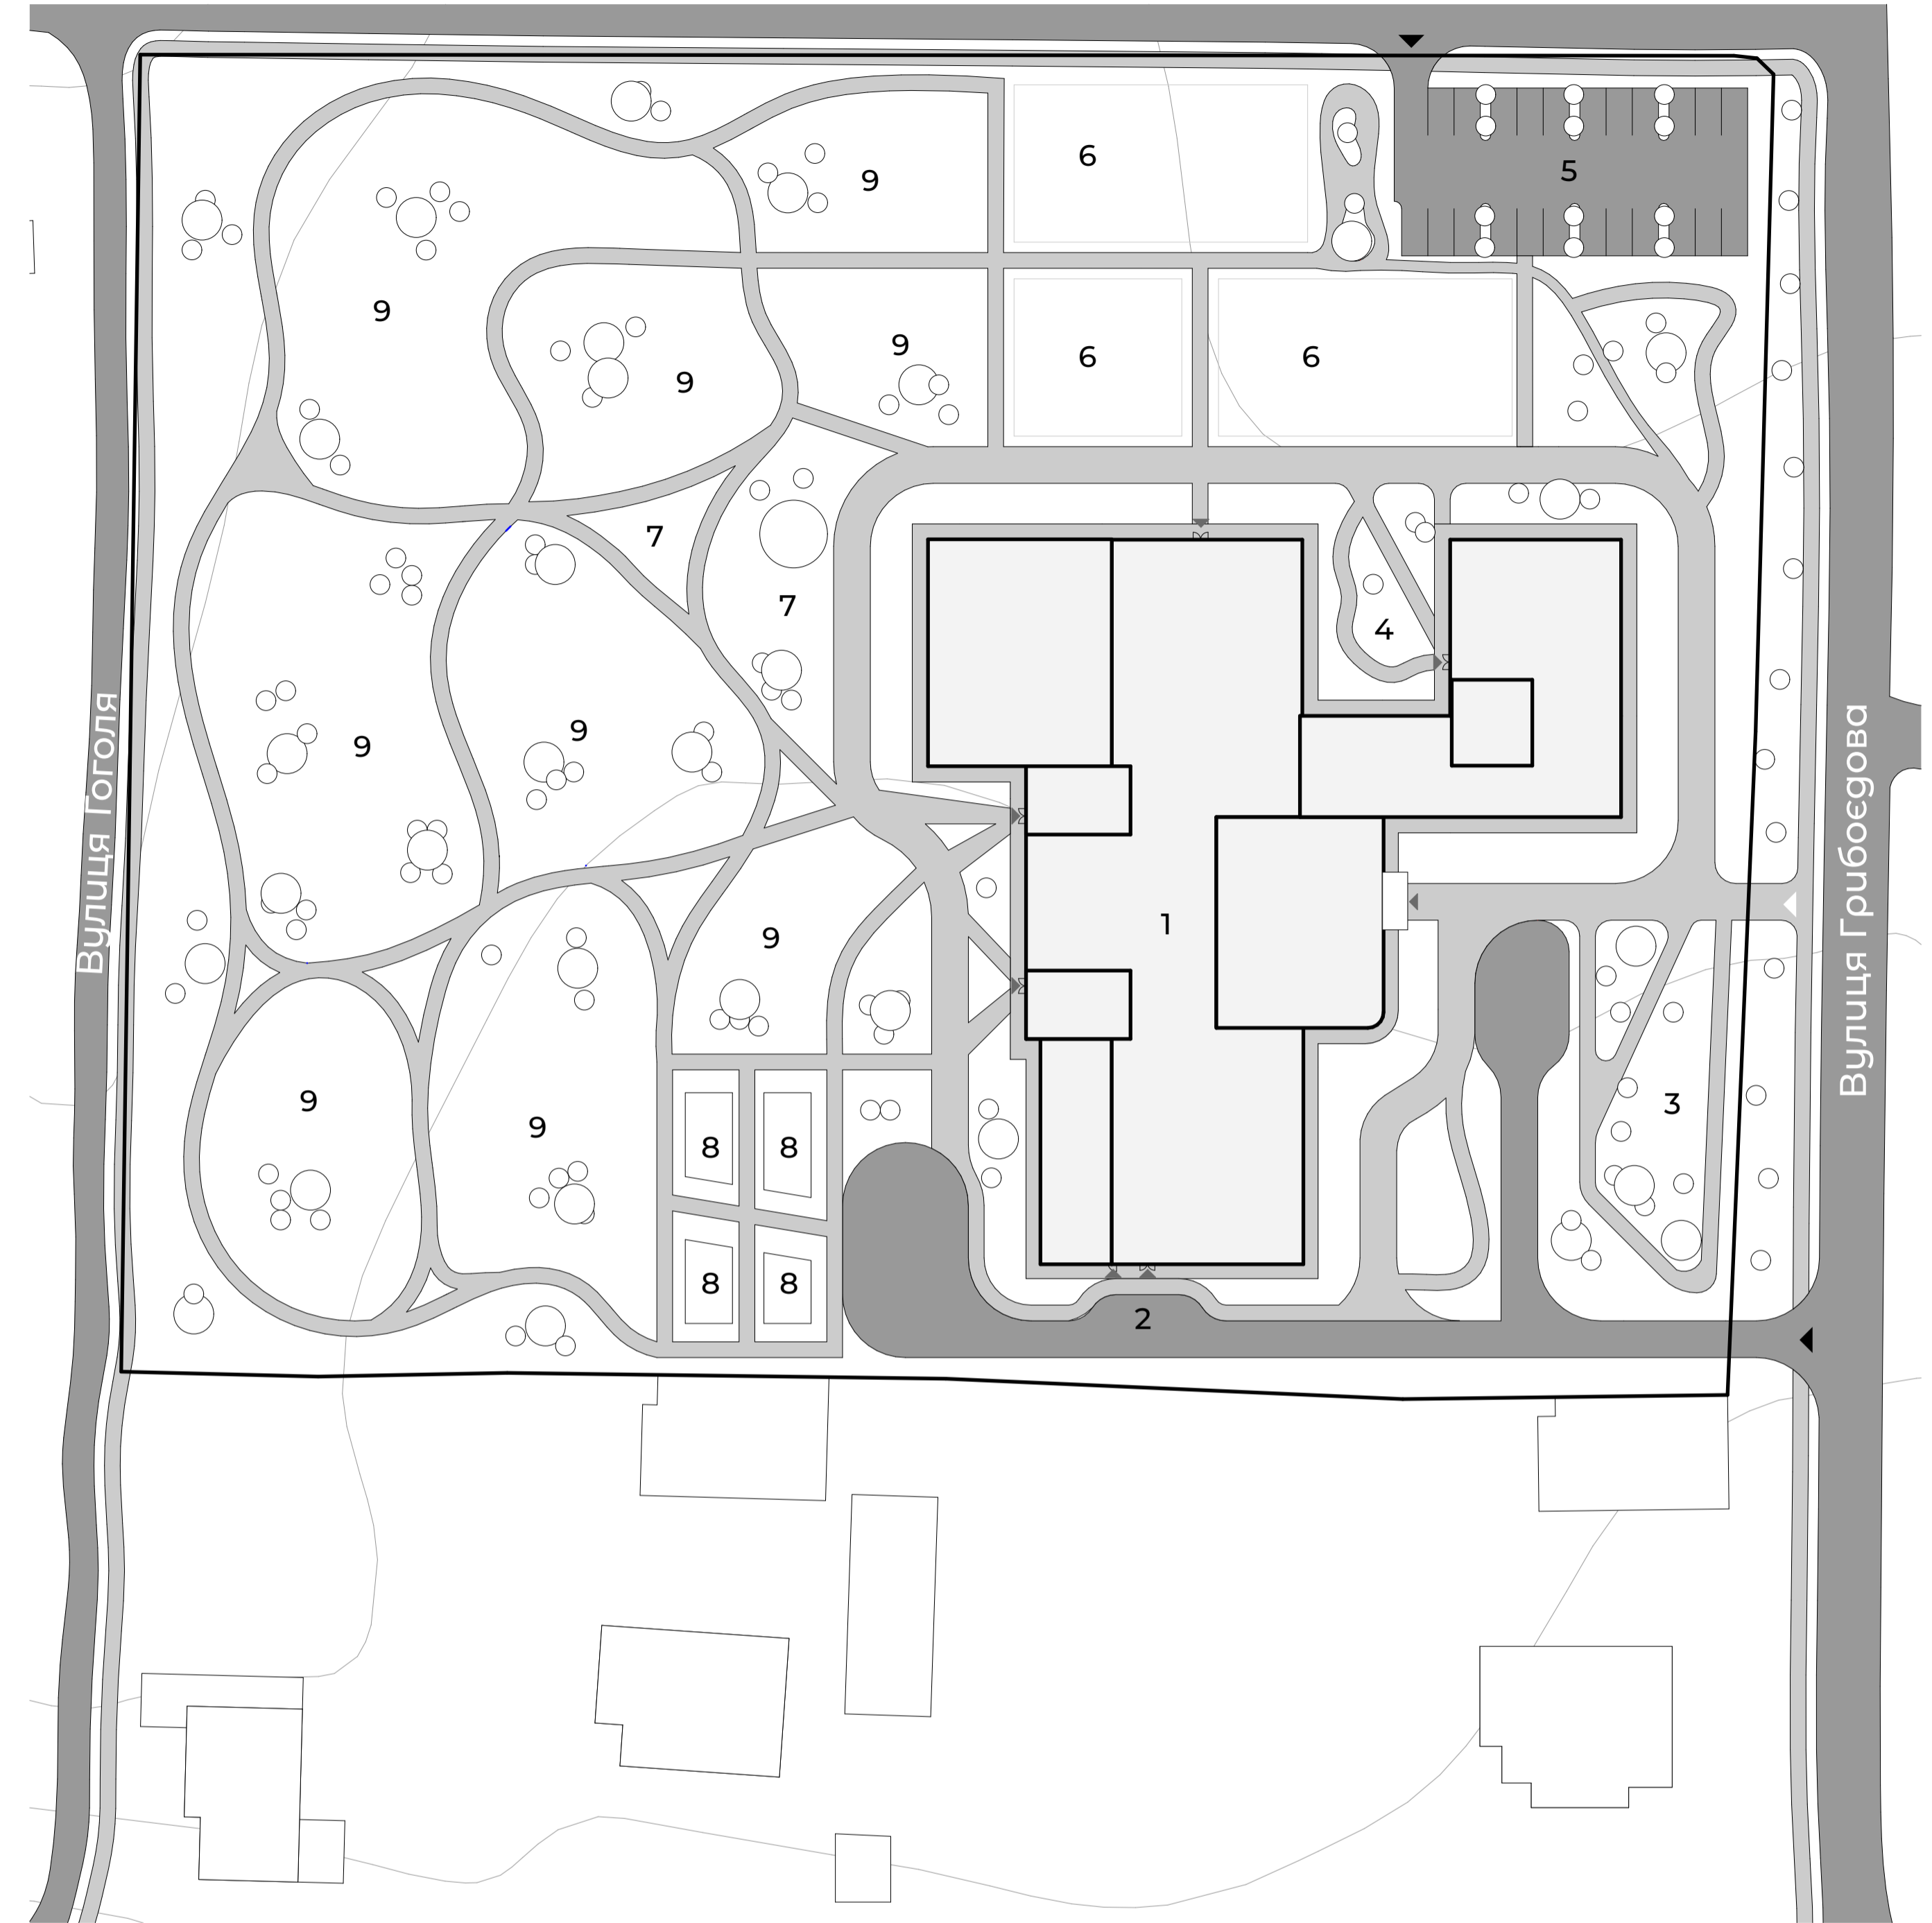

Генплан М:1:500

Експлікація до генплану

- | | | |
|--|--|---|
| <ul style="list-style-type: none"> 1 - Реабілітаційний центр 2 - Господарський майданчик 3 - Дитячий майданчик 4 - Зона для відпочинку персоналу 5 - Парковка 6 - Спортивний майданчик 7 - Зона для настільних ігр 8 - Теплиці 9 - Рекреаційні зони | <ul style="list-style-type: none"> - проїзда частина - пішохідні доріжки - озеленення - дерева - навколишня забудова | <ul style="list-style-type: none"> - заїзд на ділянку - пішохідний шлях на ділянку - входи та виходи в будівлю - червоні лінії |
|--|--|---|




Фасад в осях 1-21 М:1:200

Фасад в осях 21-1 М:1:200




Фасад в осях А-Ч М:1:200

Фасад в осях Ч-А М:1:200

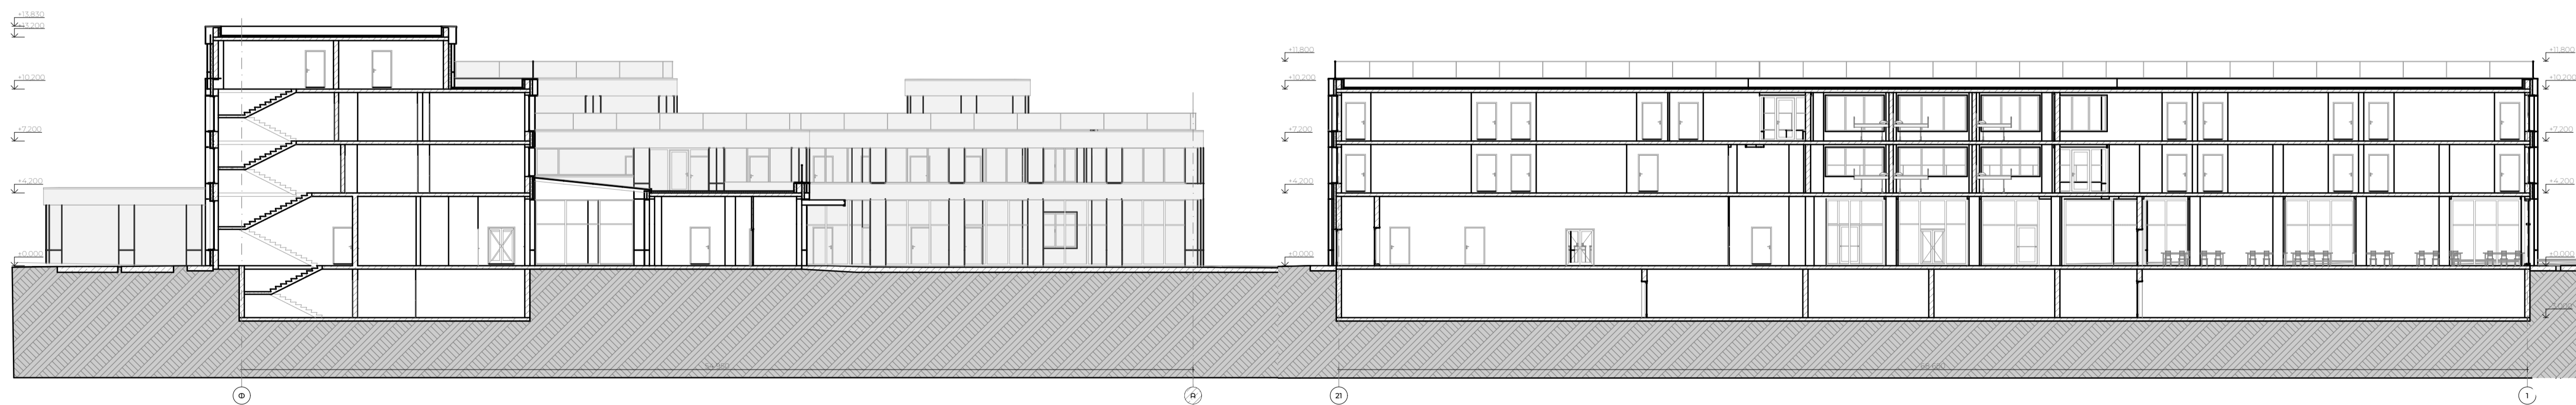


Розріз 1-1 М:1:200


Розріз 2-2 М:1:200

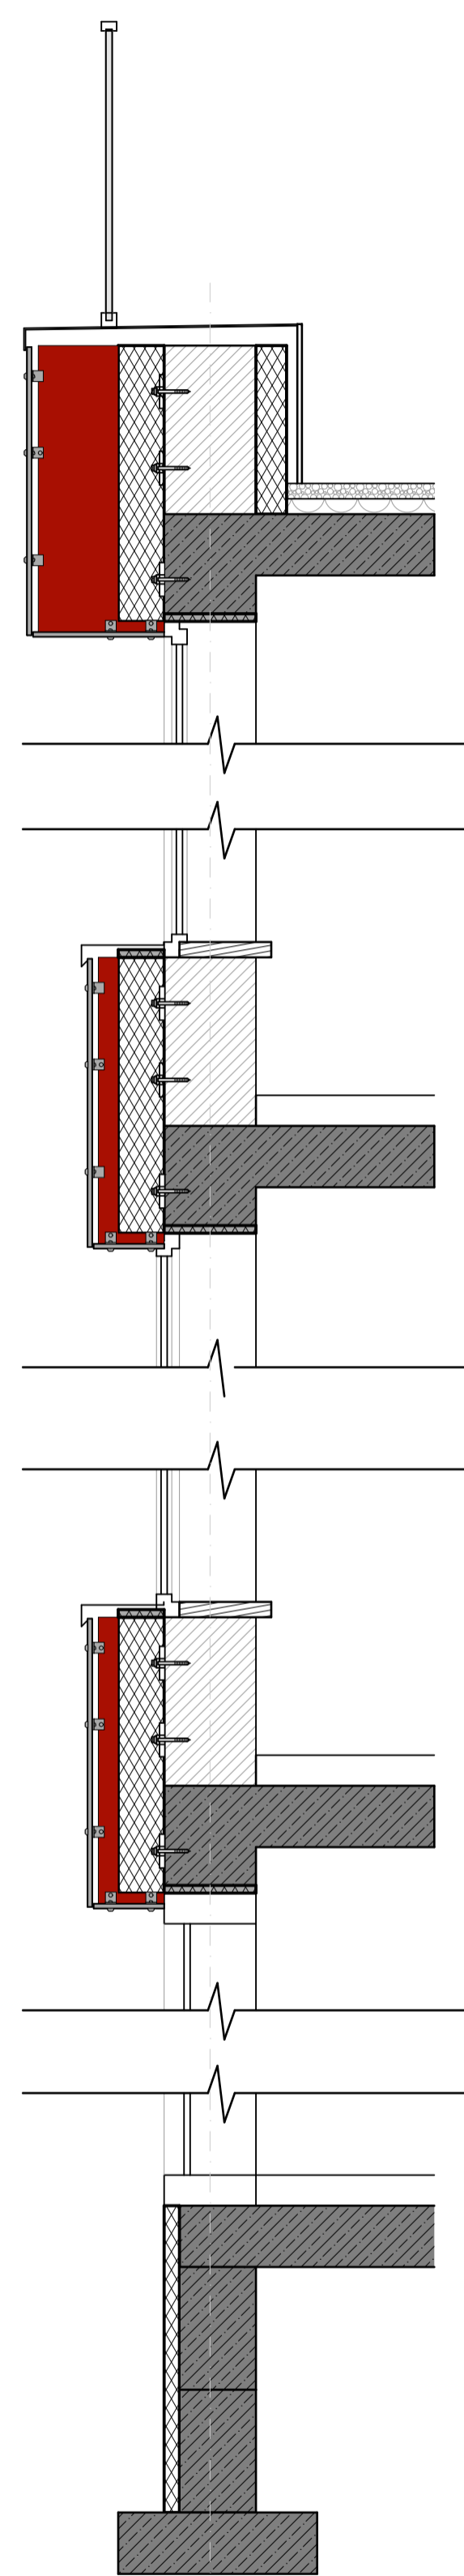


Розріз по стіні і М:1:20

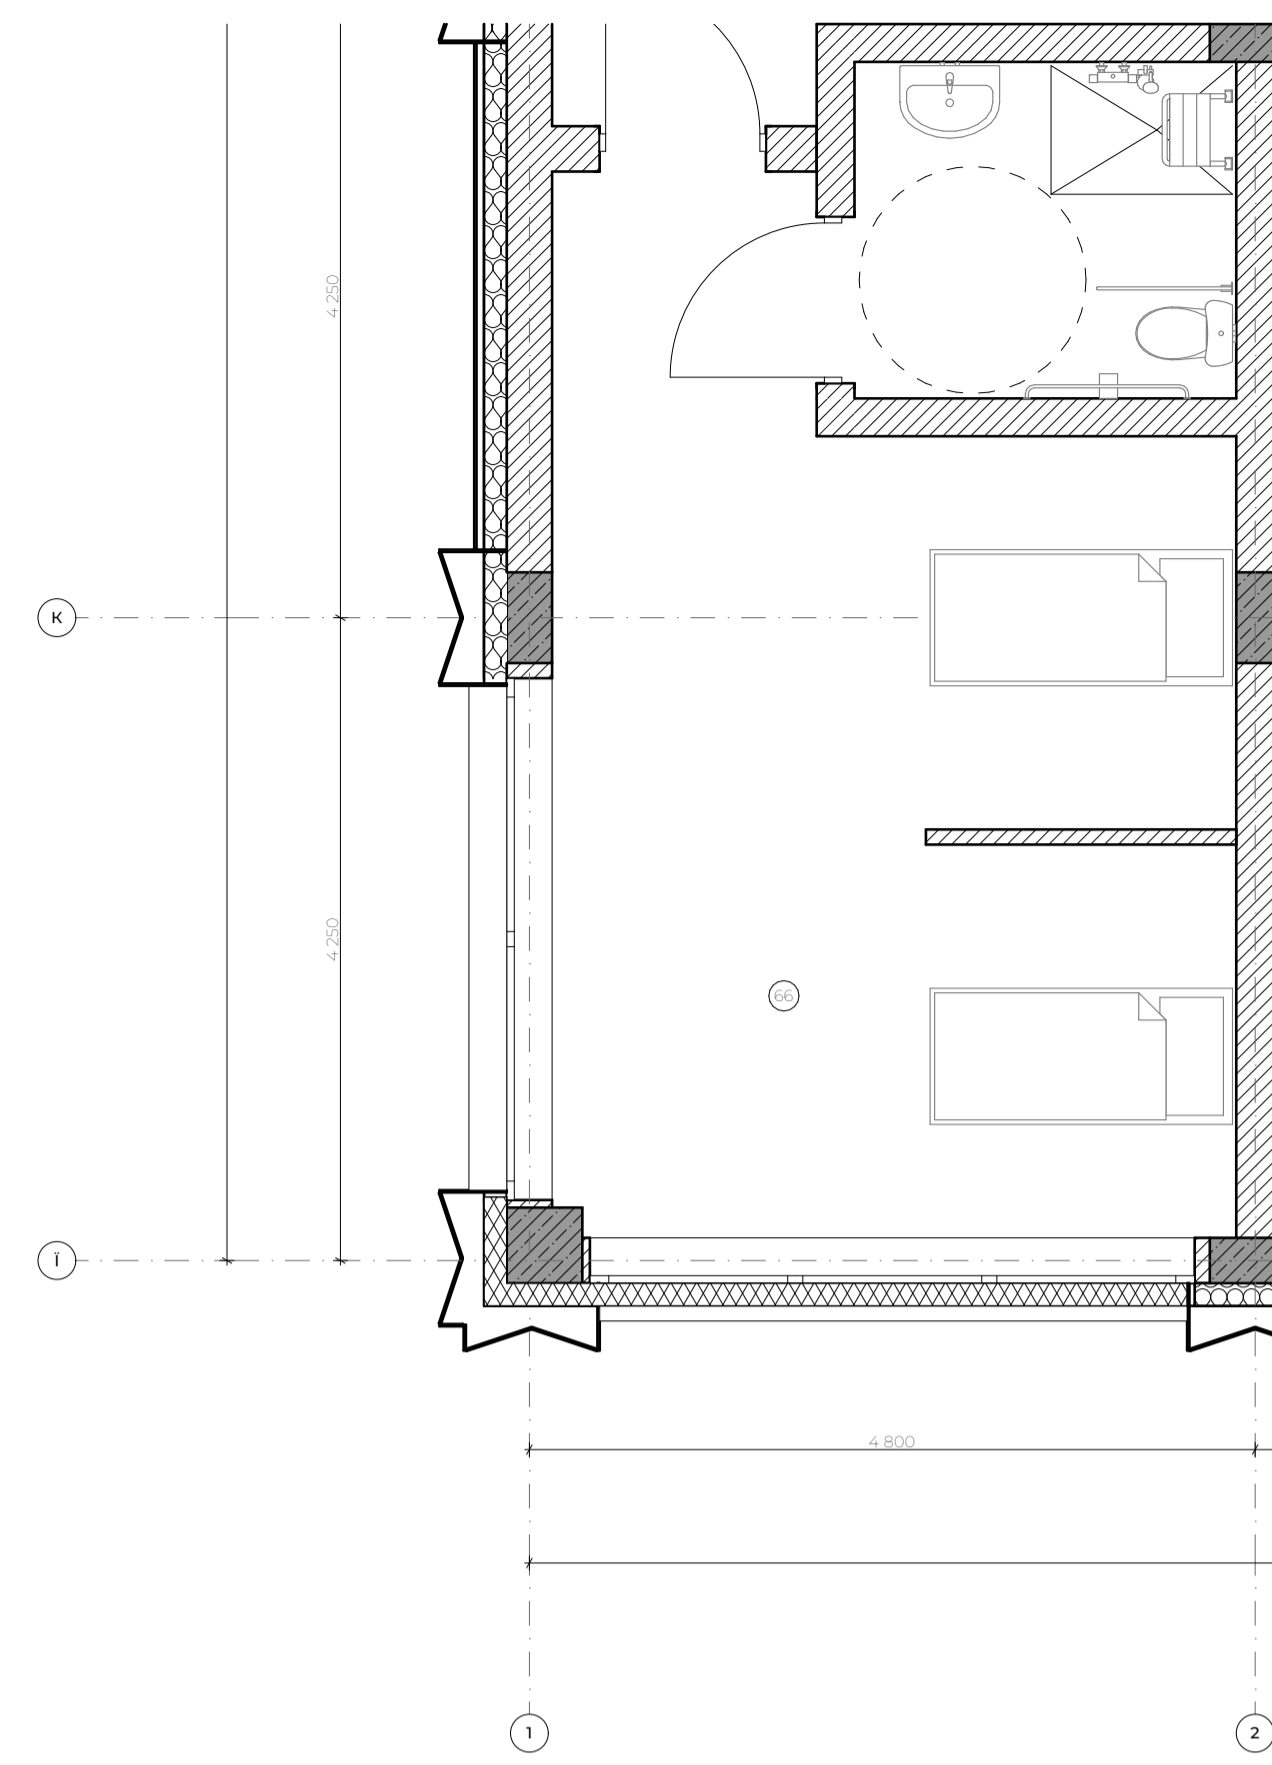



План палати M:1:50

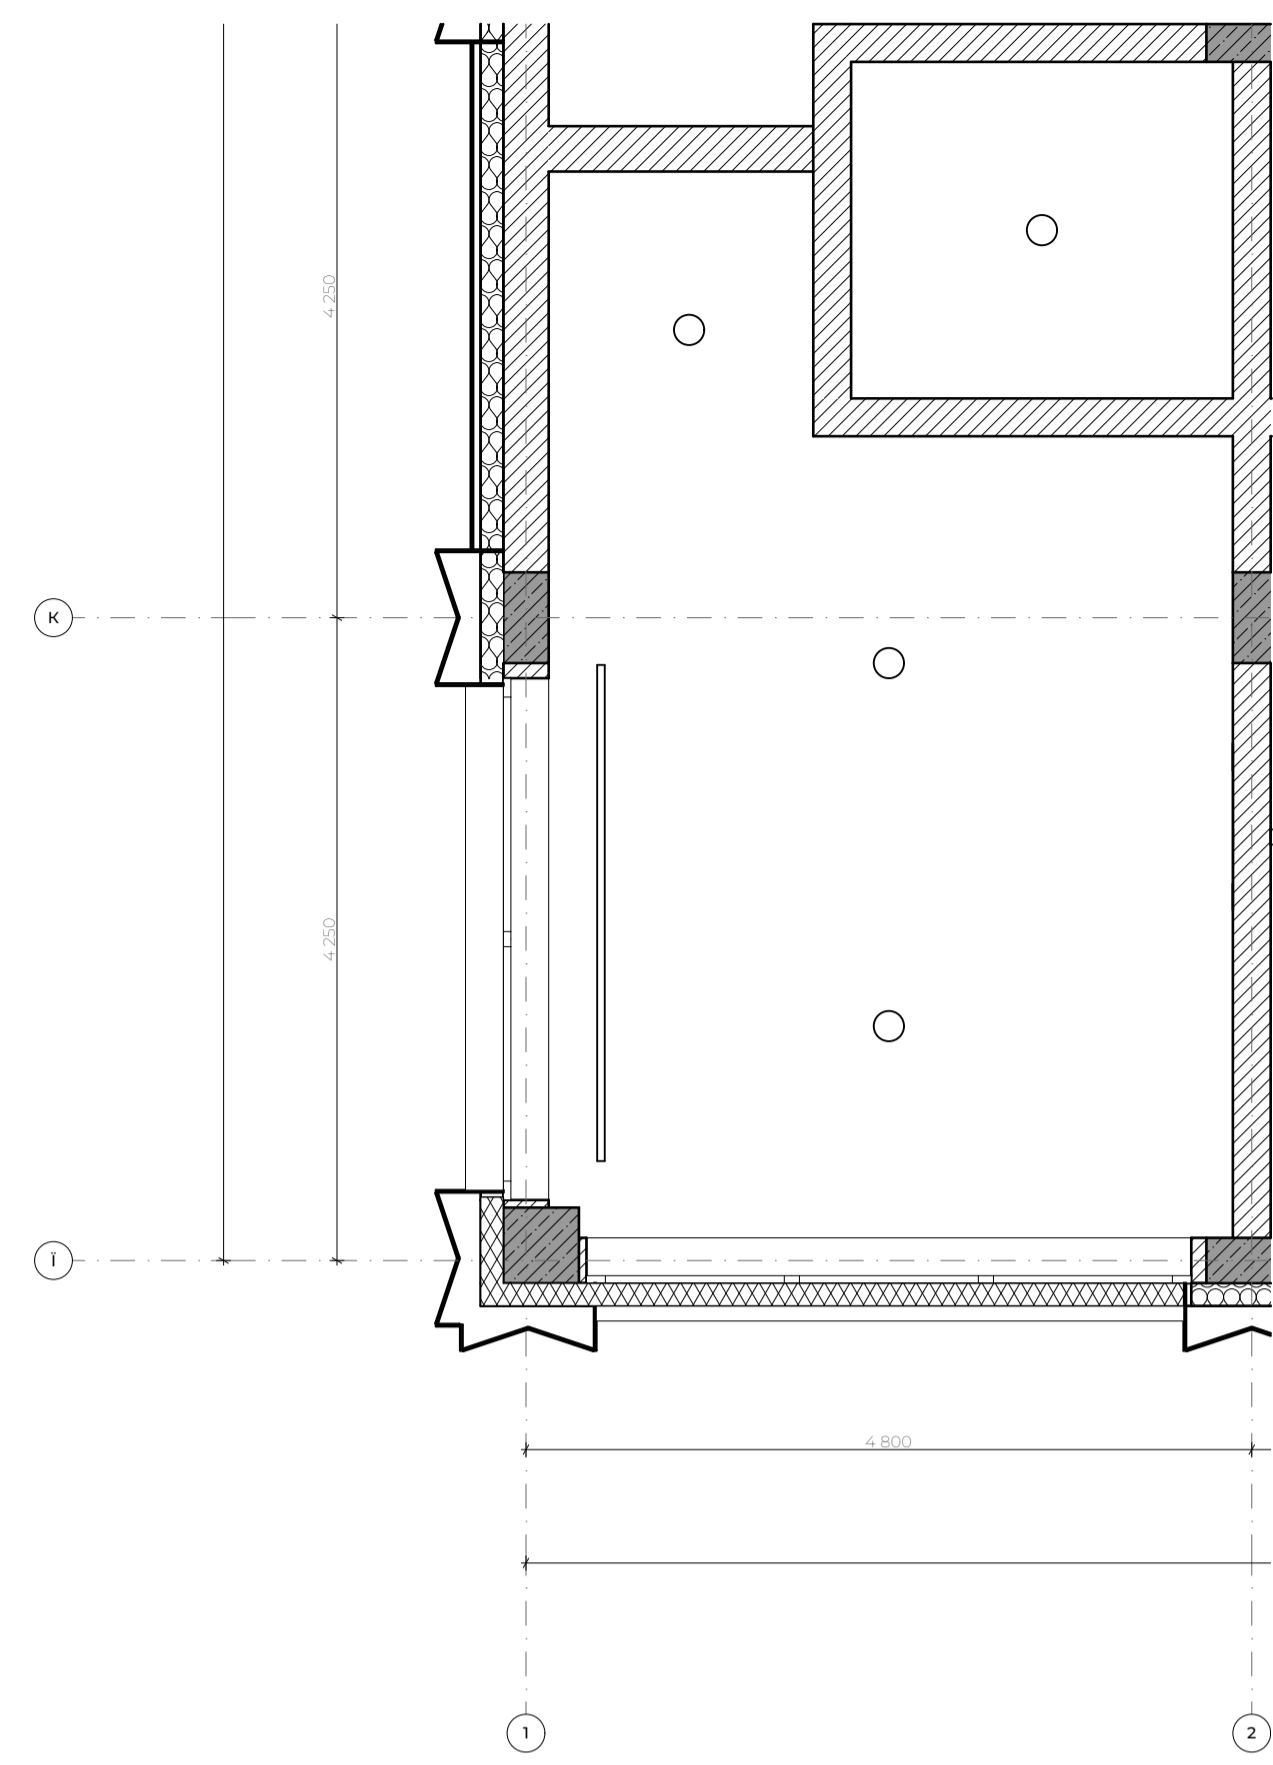

План стелі M:1:50

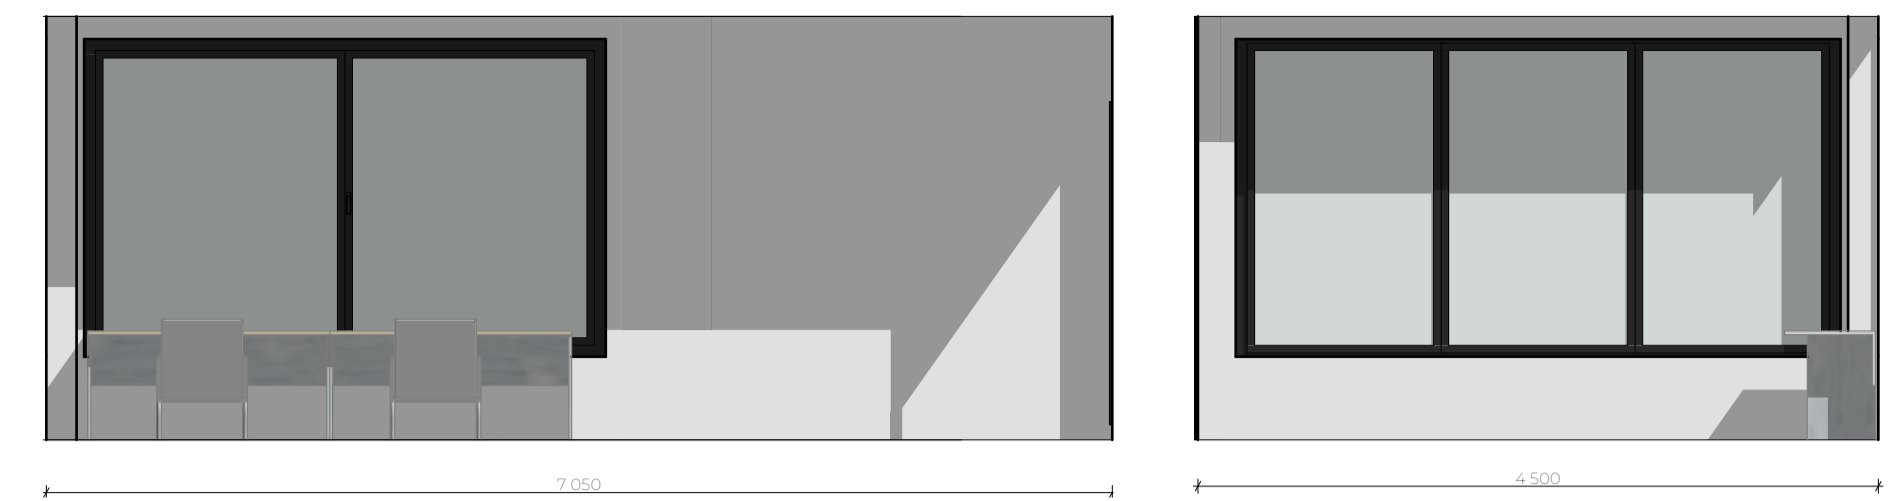

Розгортка 1 M:1:50 Розгортка 2 M:1:50

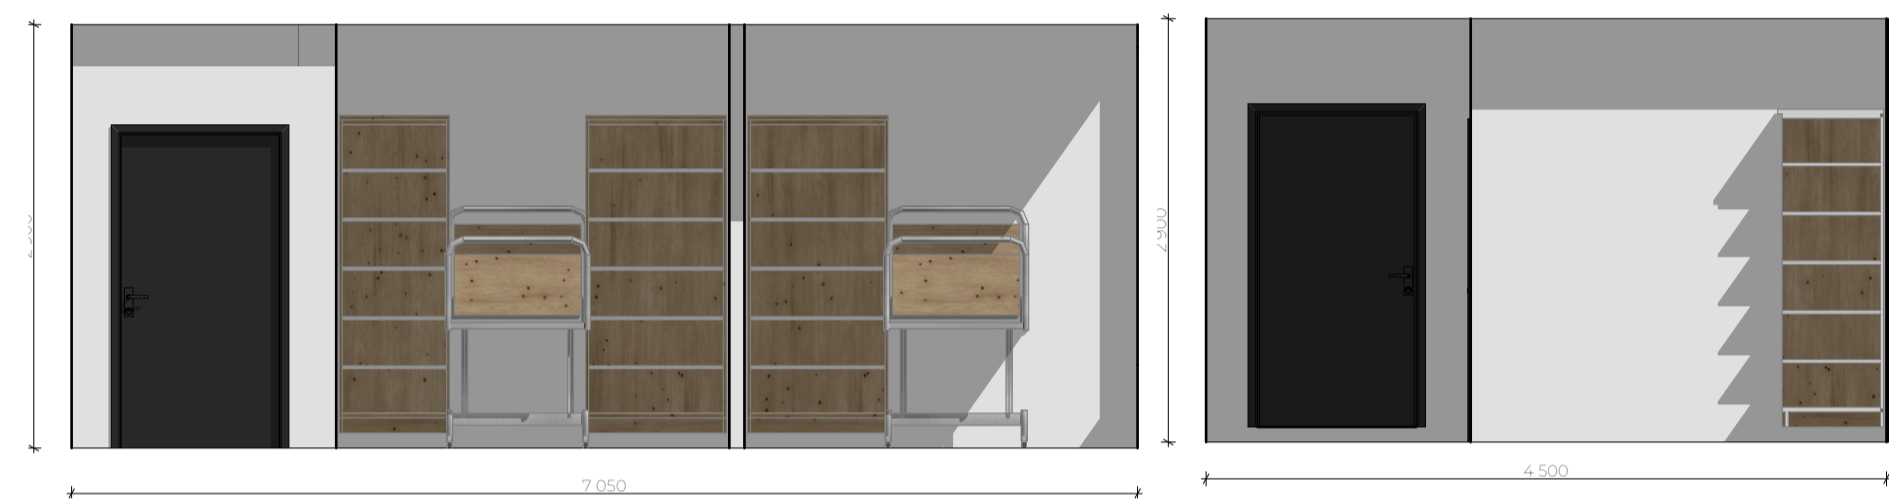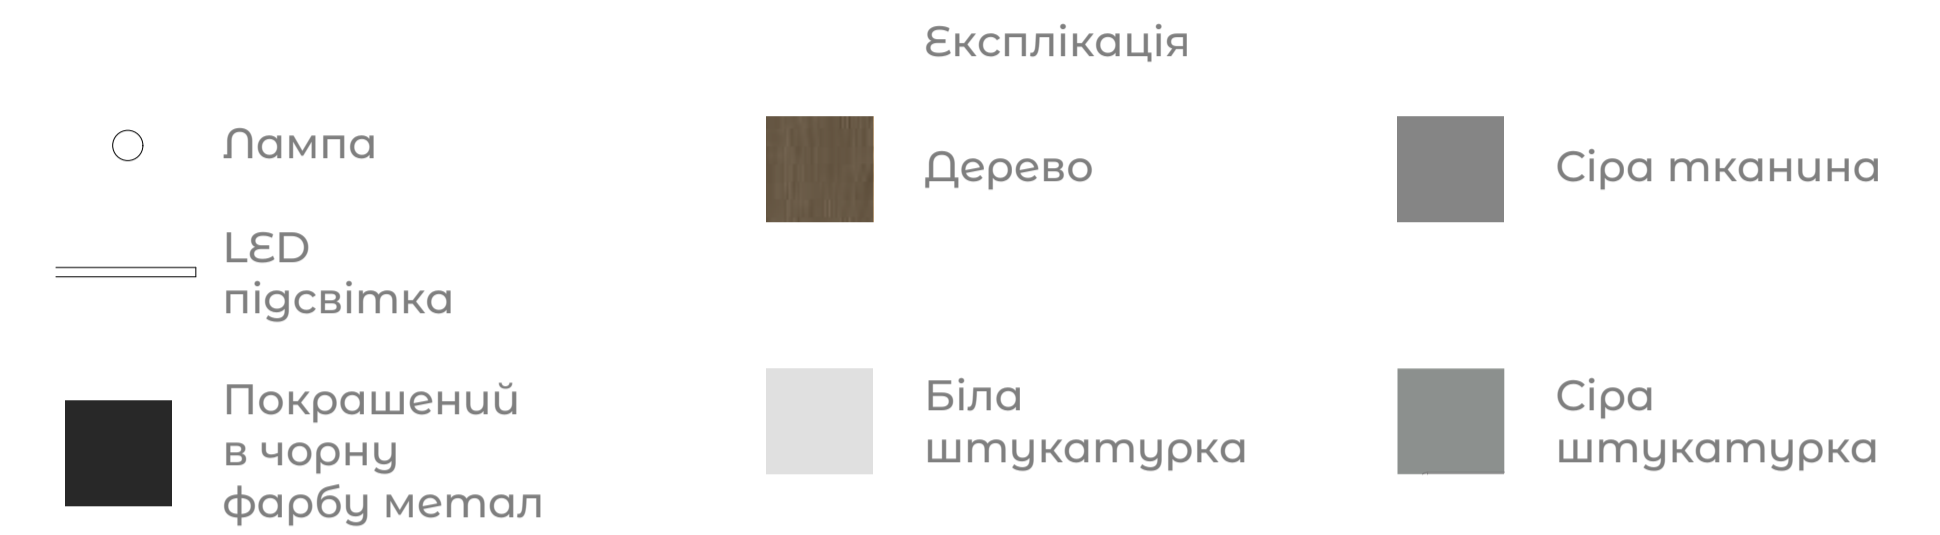

Розгортка 3 M:1:50 Розгортка 4 M:1:50



