



СОЦІОКУЛЬТУРНИЙ ЦЕНТР В М. ХАРКІВ



Ситуаційний план М 1:2000




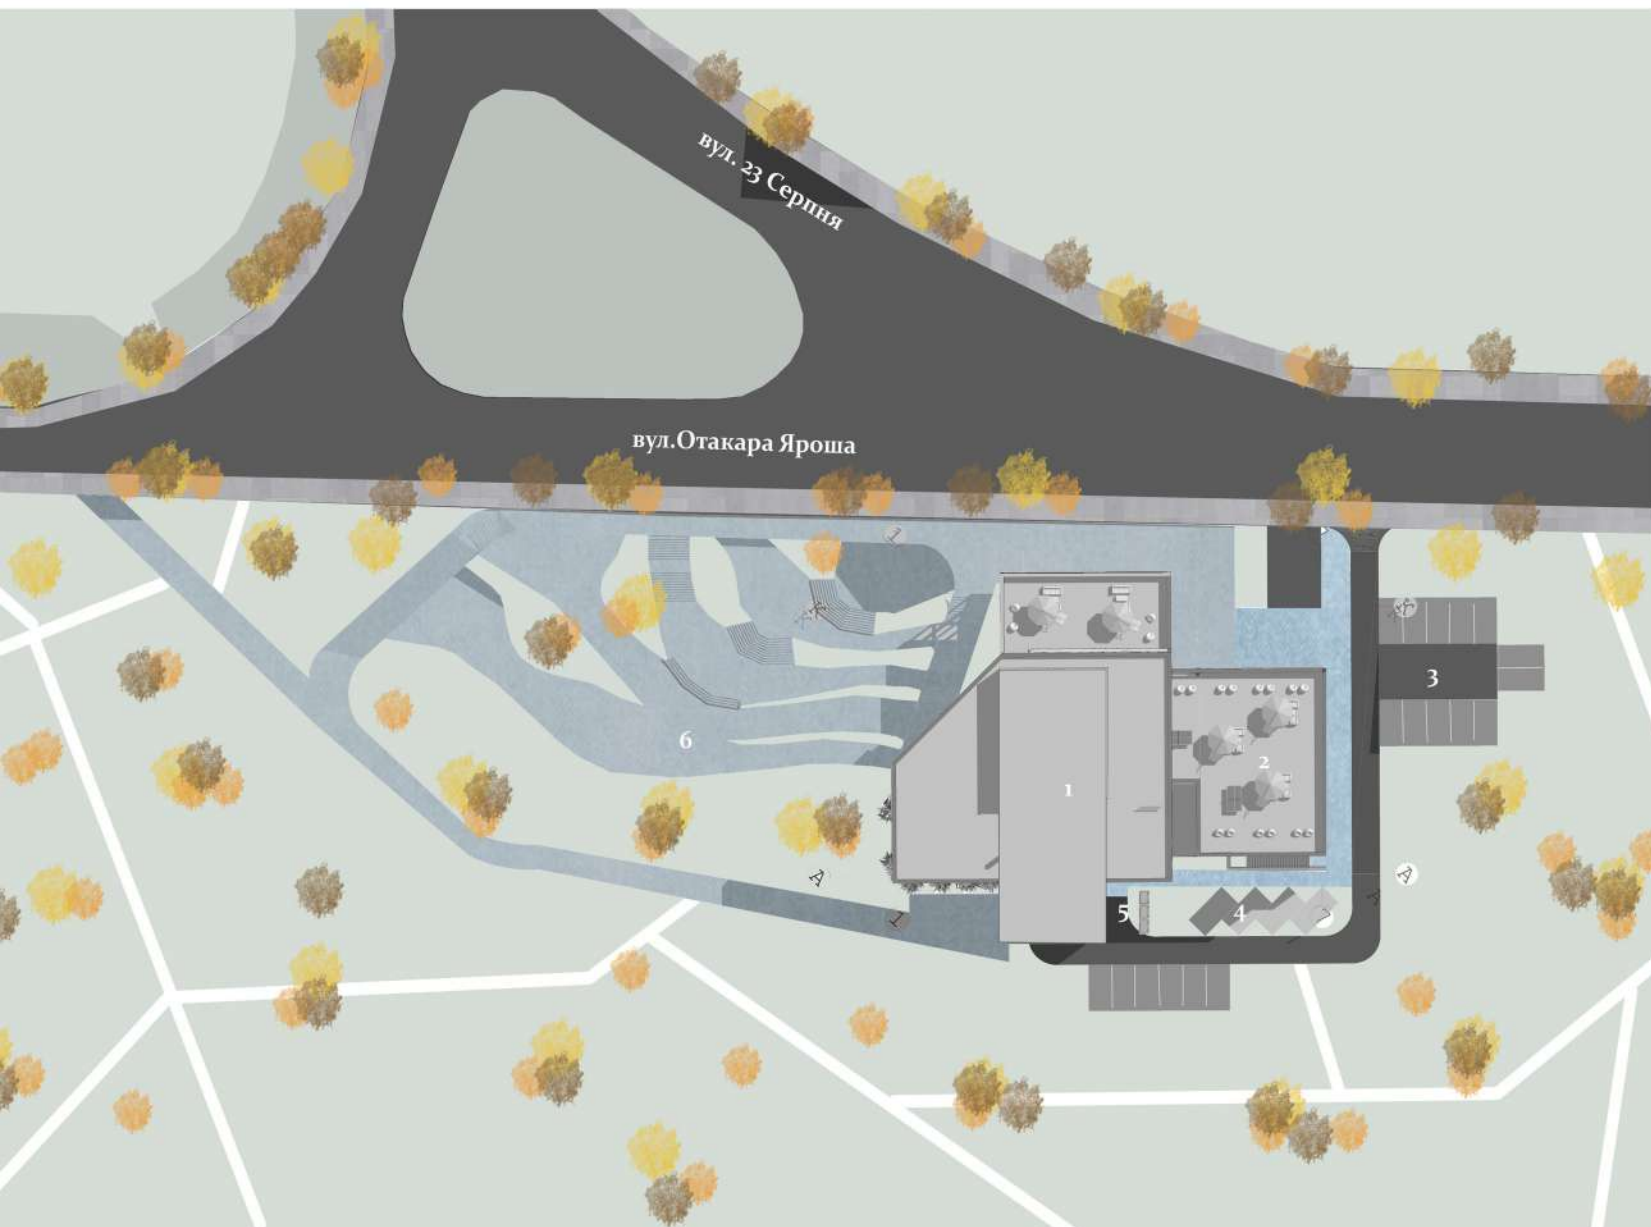



Схема генерального плану з елементами благоустрою М 1:500

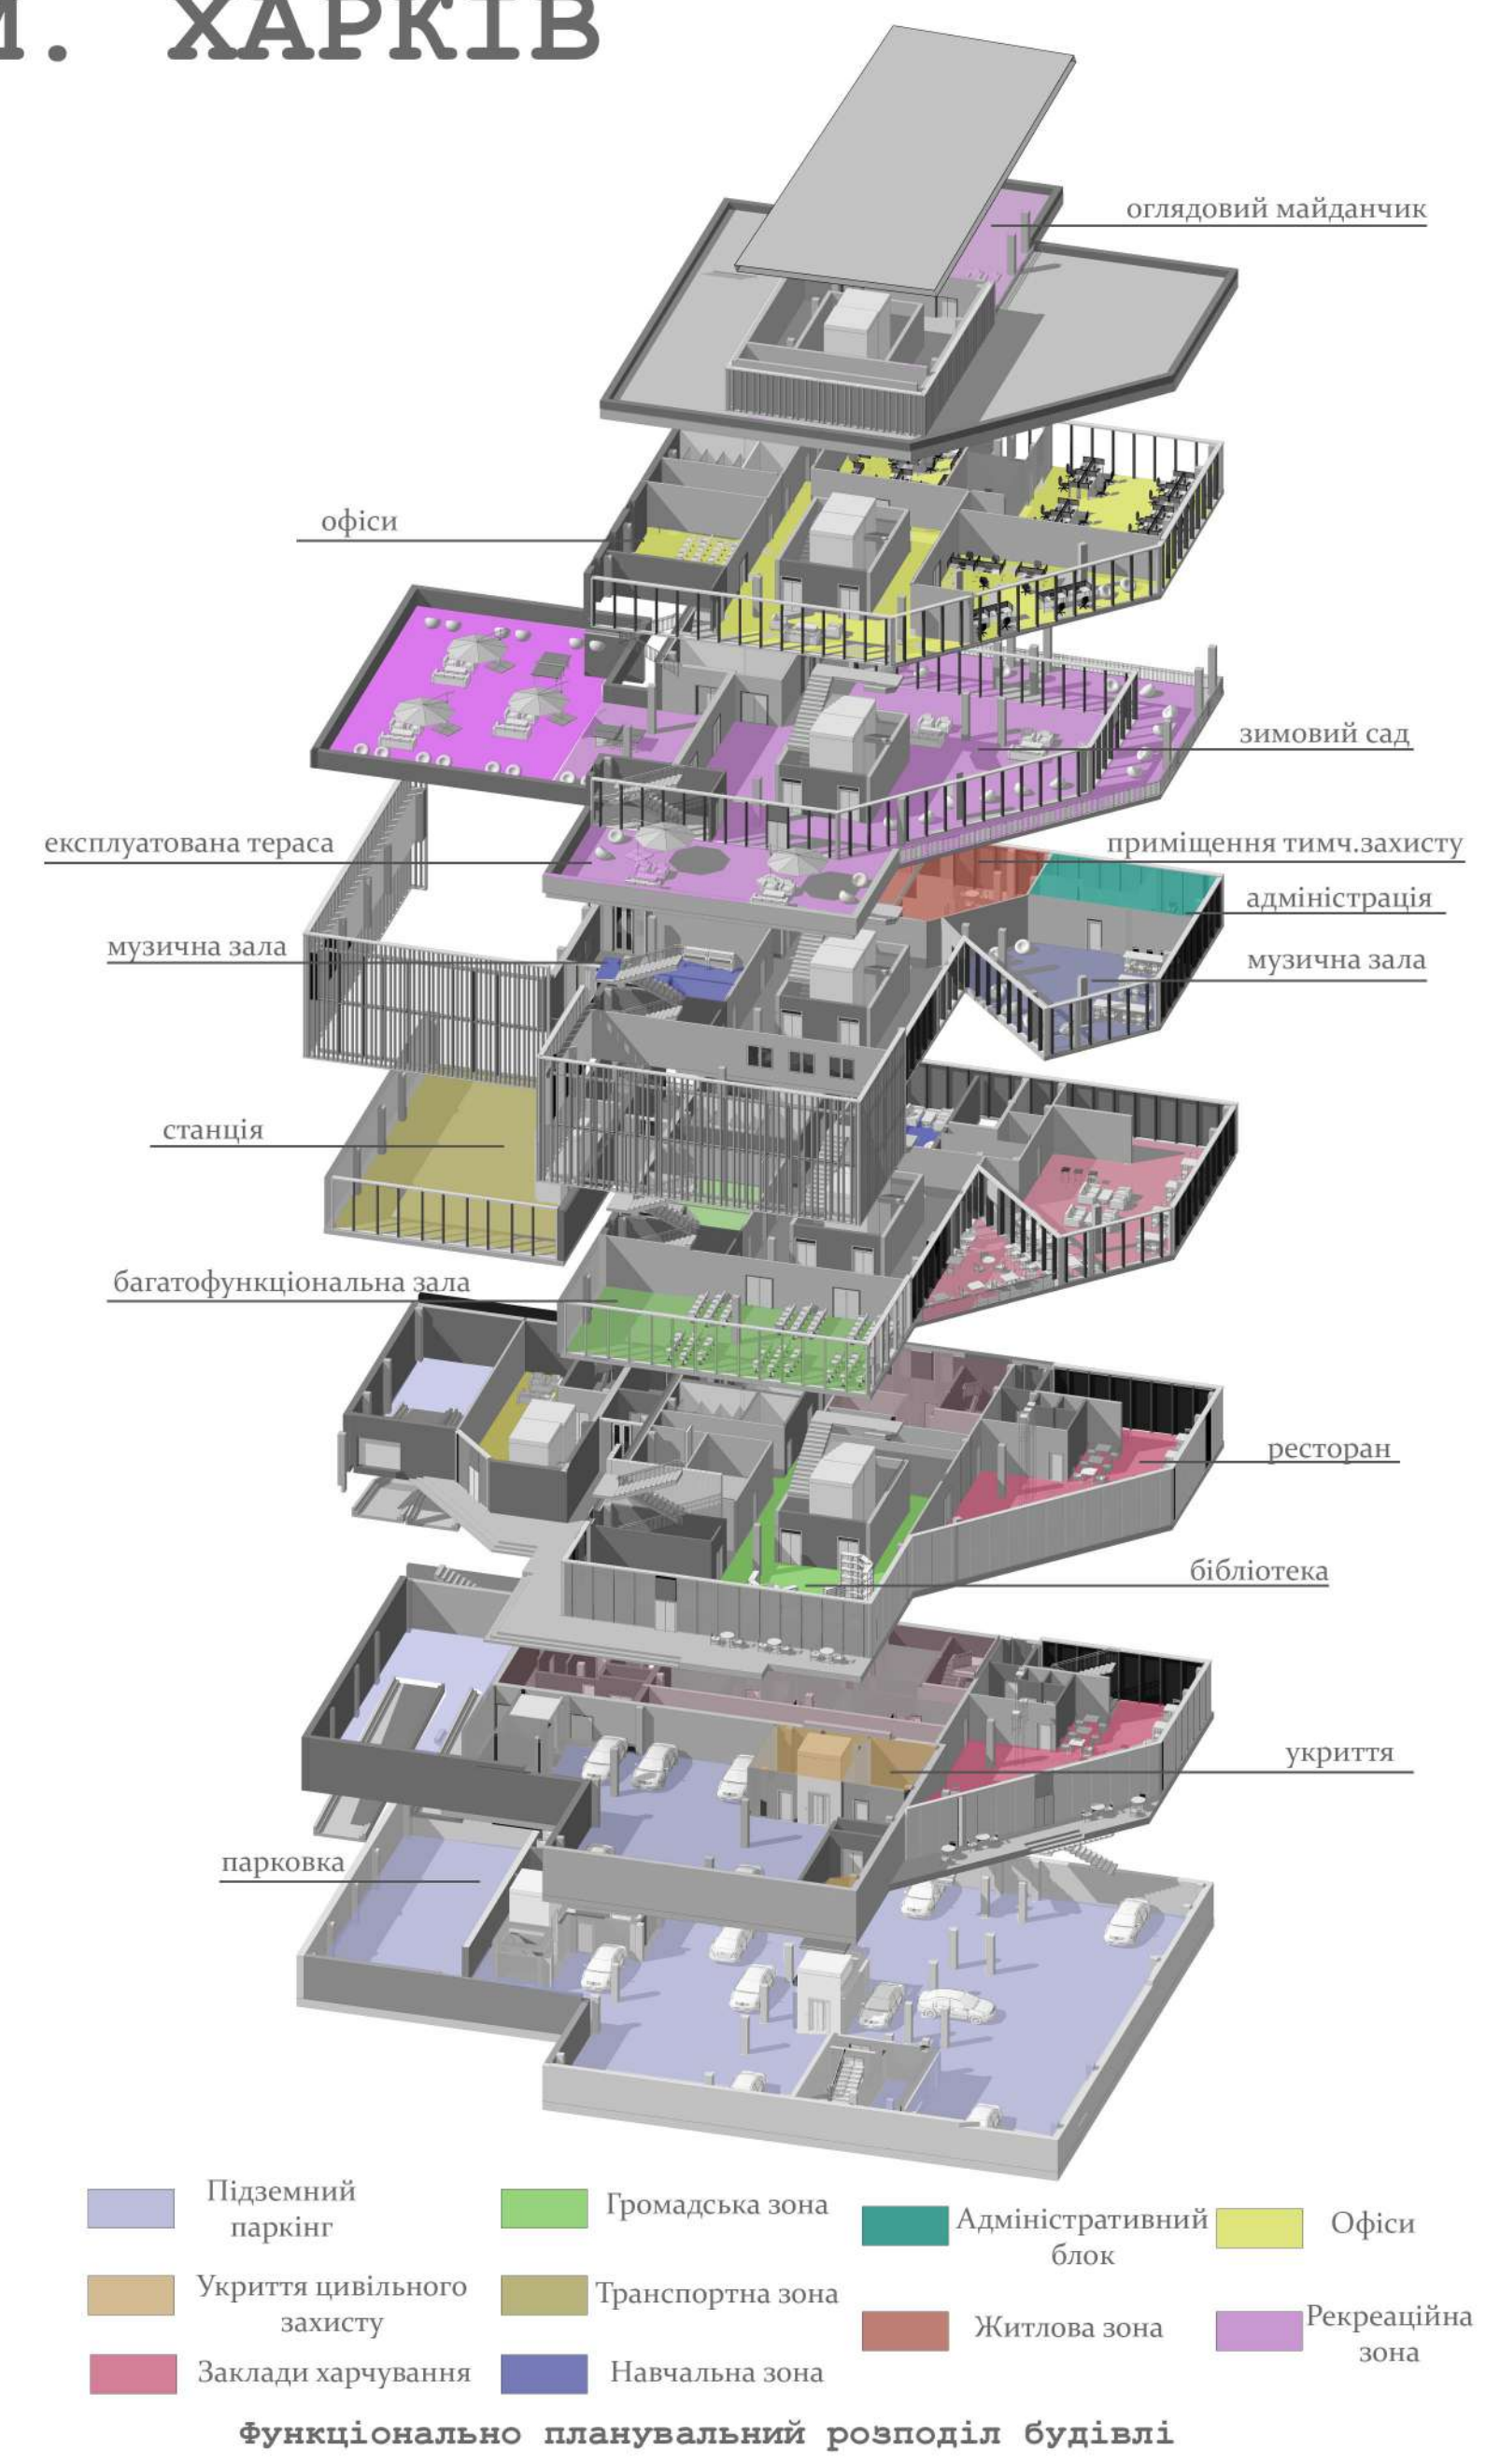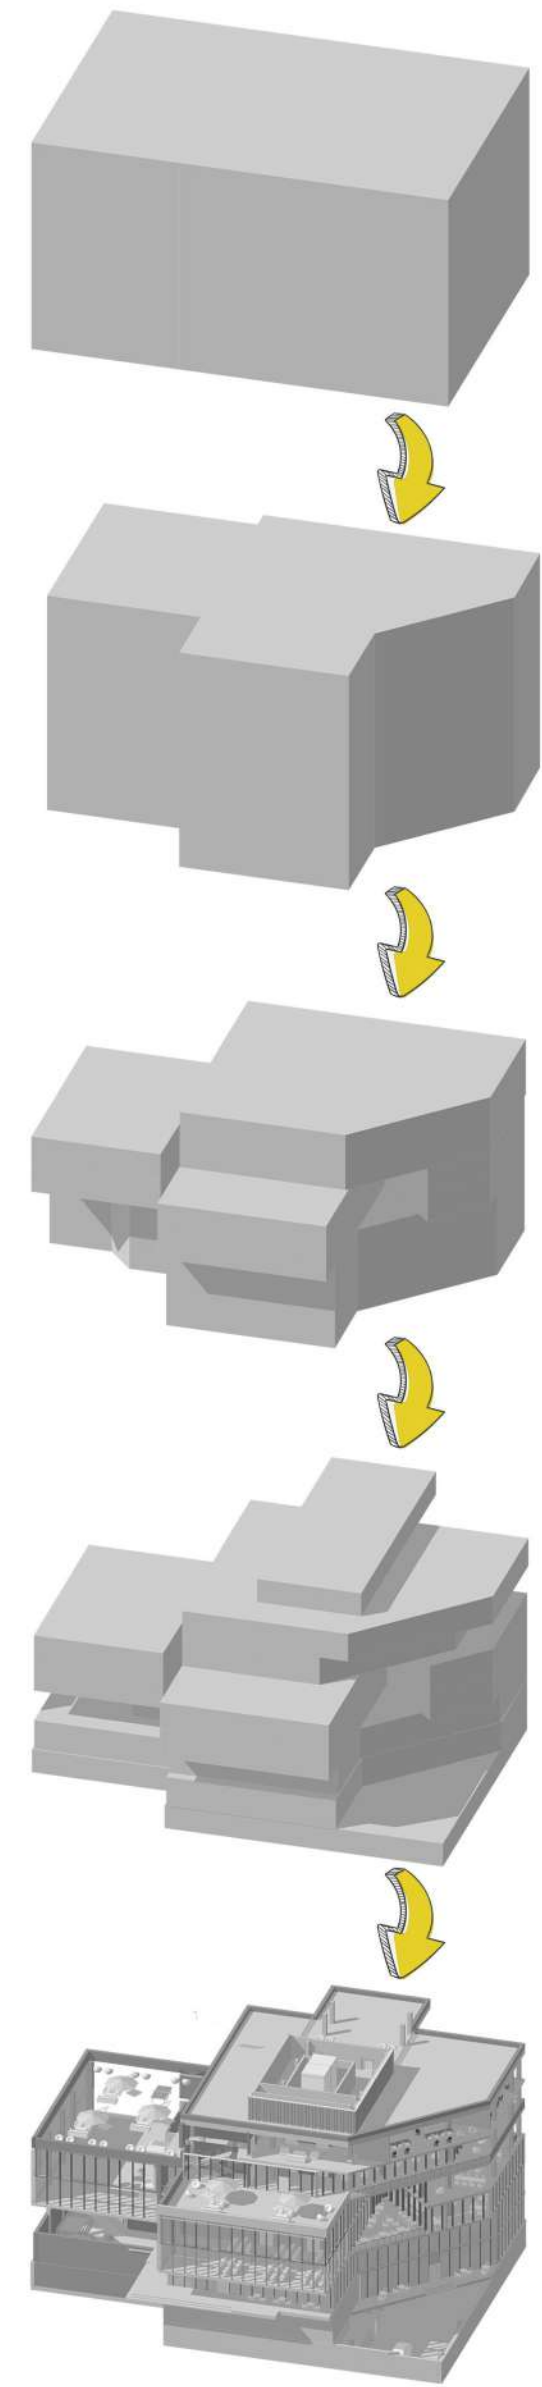


Функціонально-планувальний розподіл будівлі

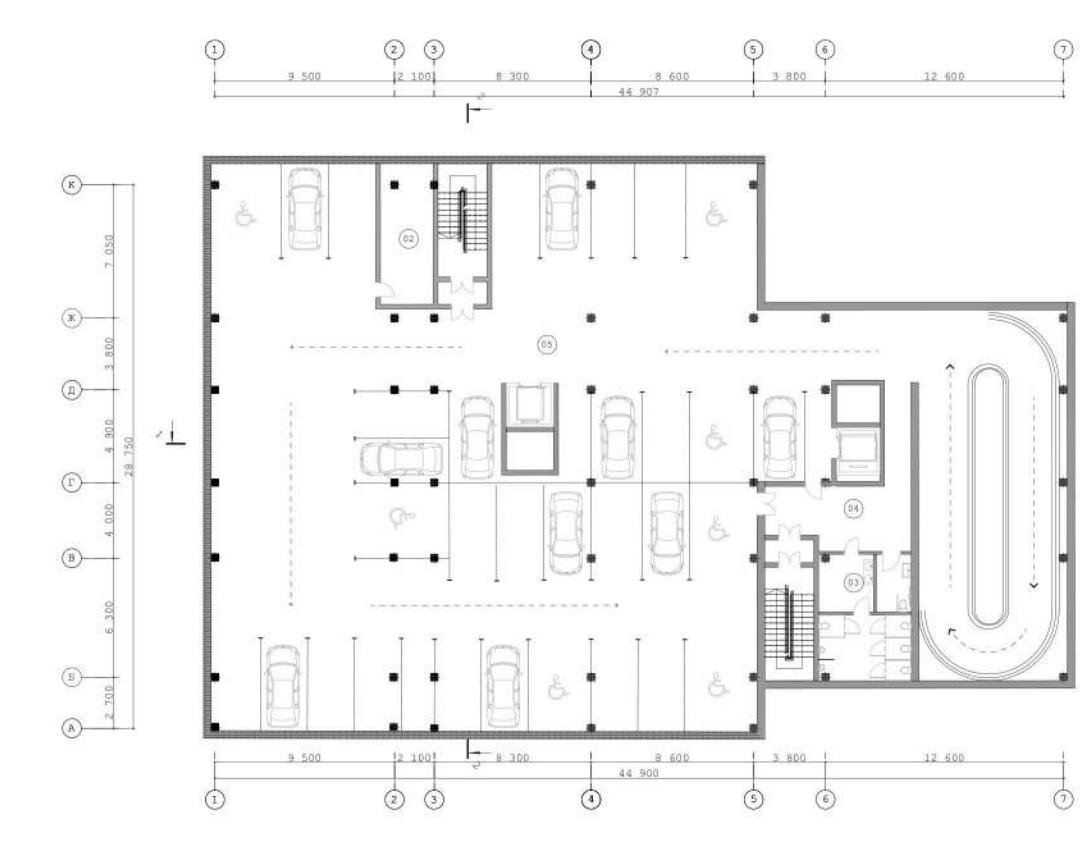

ПЛАН НА ВІДМІТЦІ -6.750 М 1:400

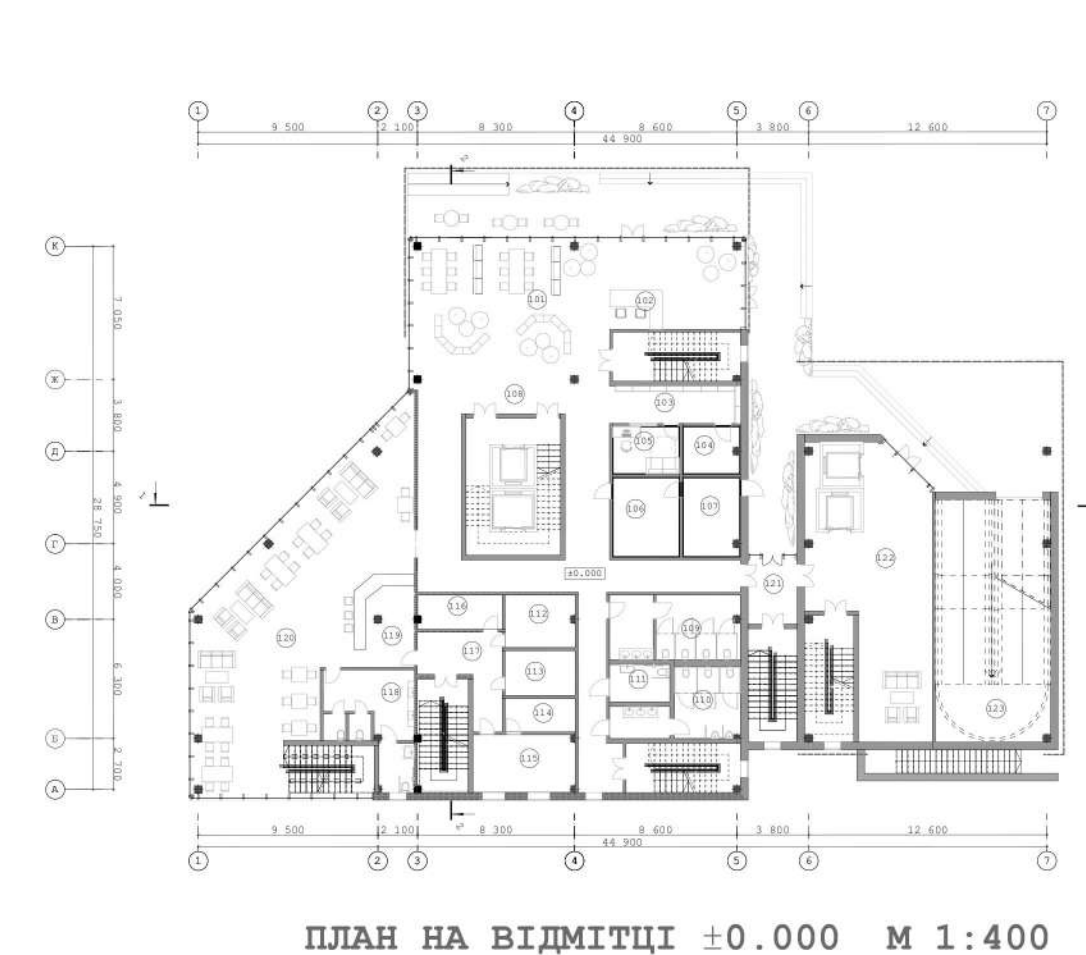


ПЛАН НА ВІДМІТЦІ ±0.000 М 1:400

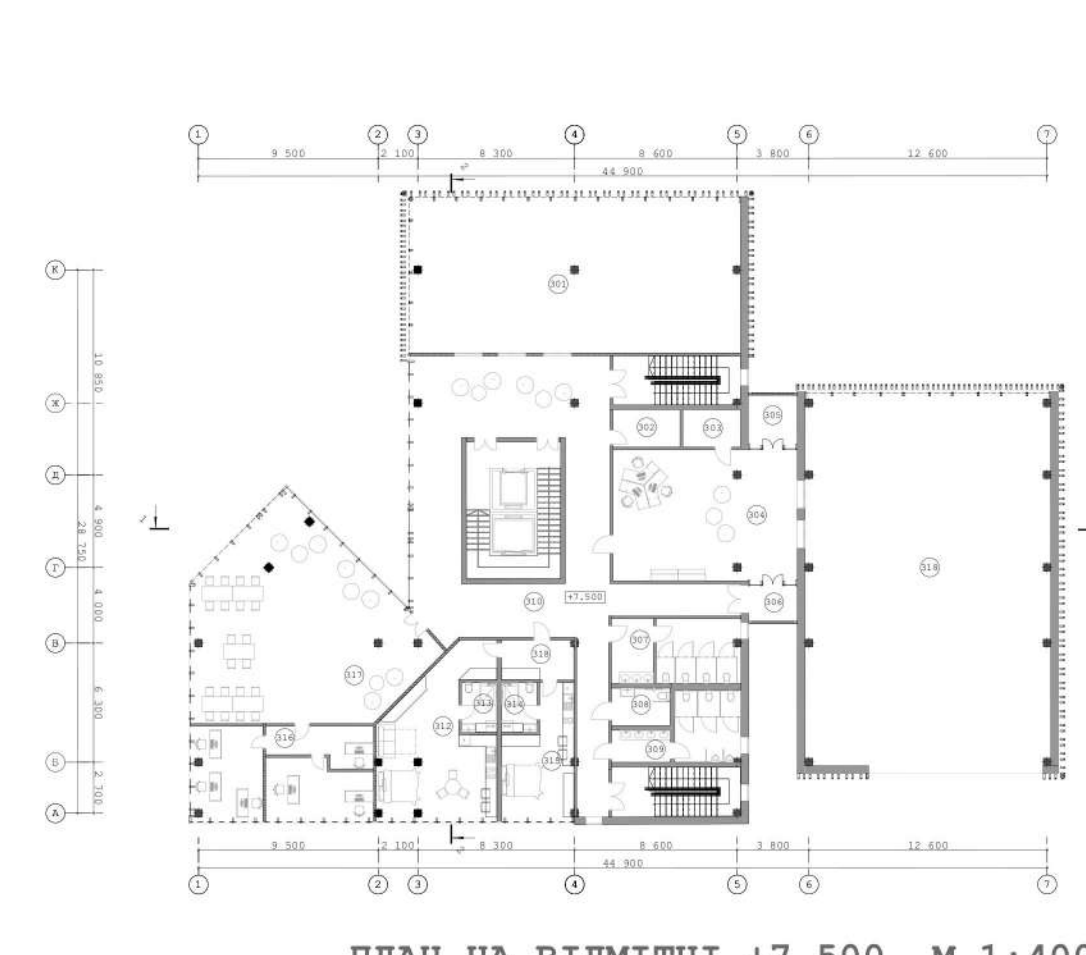


ПЛАН НА ВІДМІТЦІ +7.500 М 1:400




ПЛАН НА ВІДМІТЦІ +14.700 М 1:400

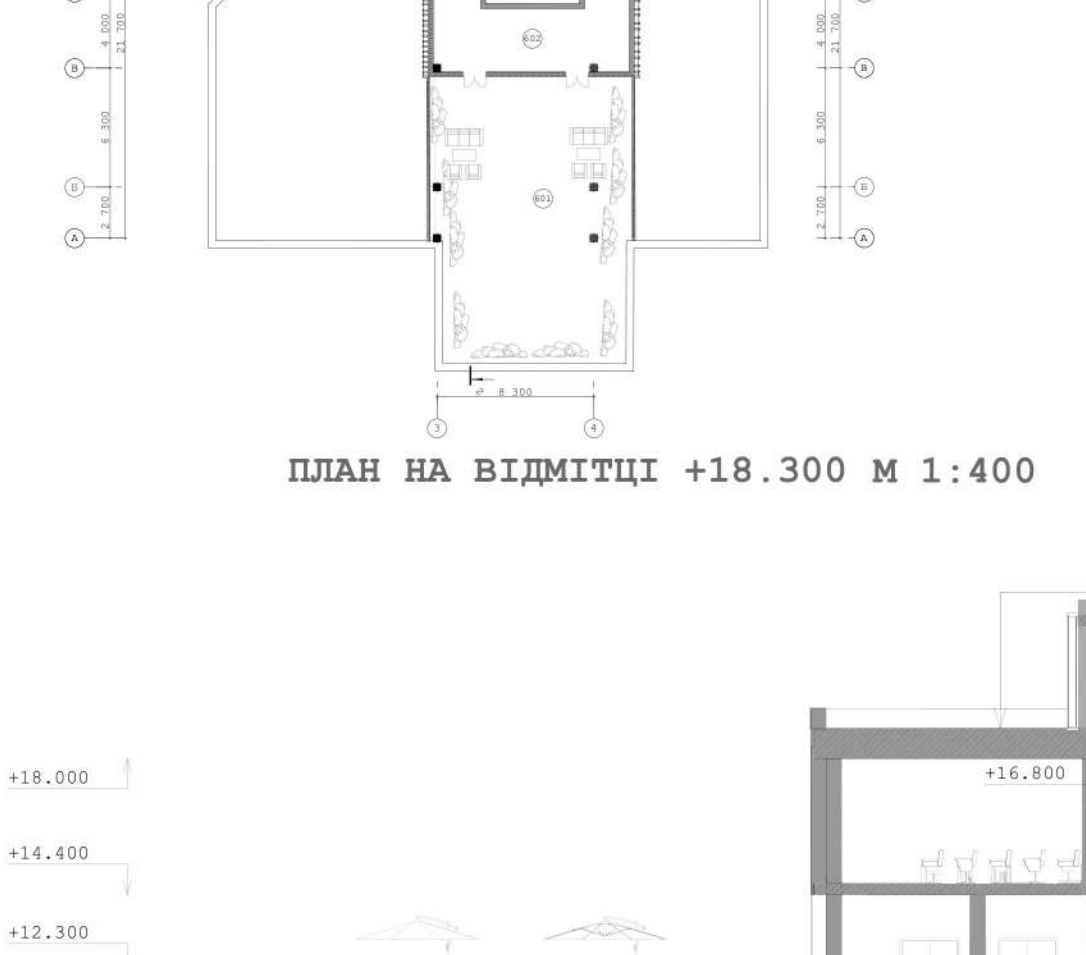


ПЛАН НА ВІДМІТЦІ +18.300 М 1:400

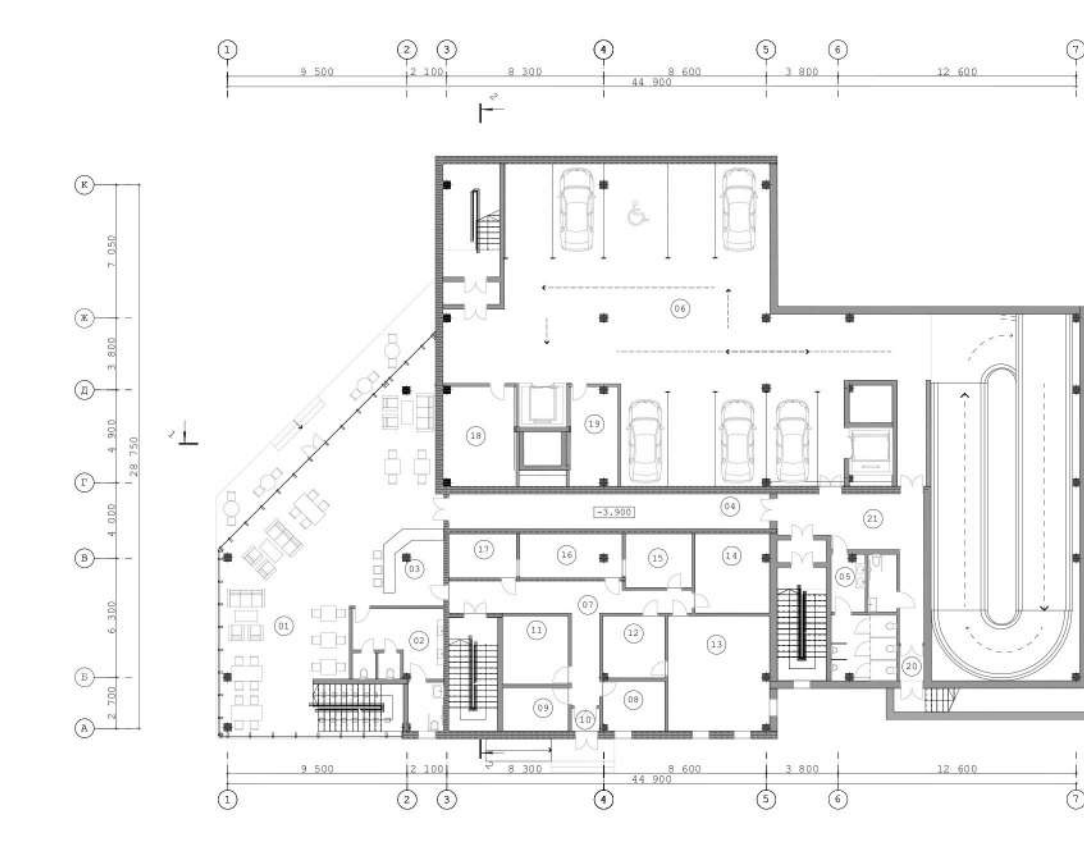


ПЛАН НА ВІДМІТЦІ -3.900 М 1:400

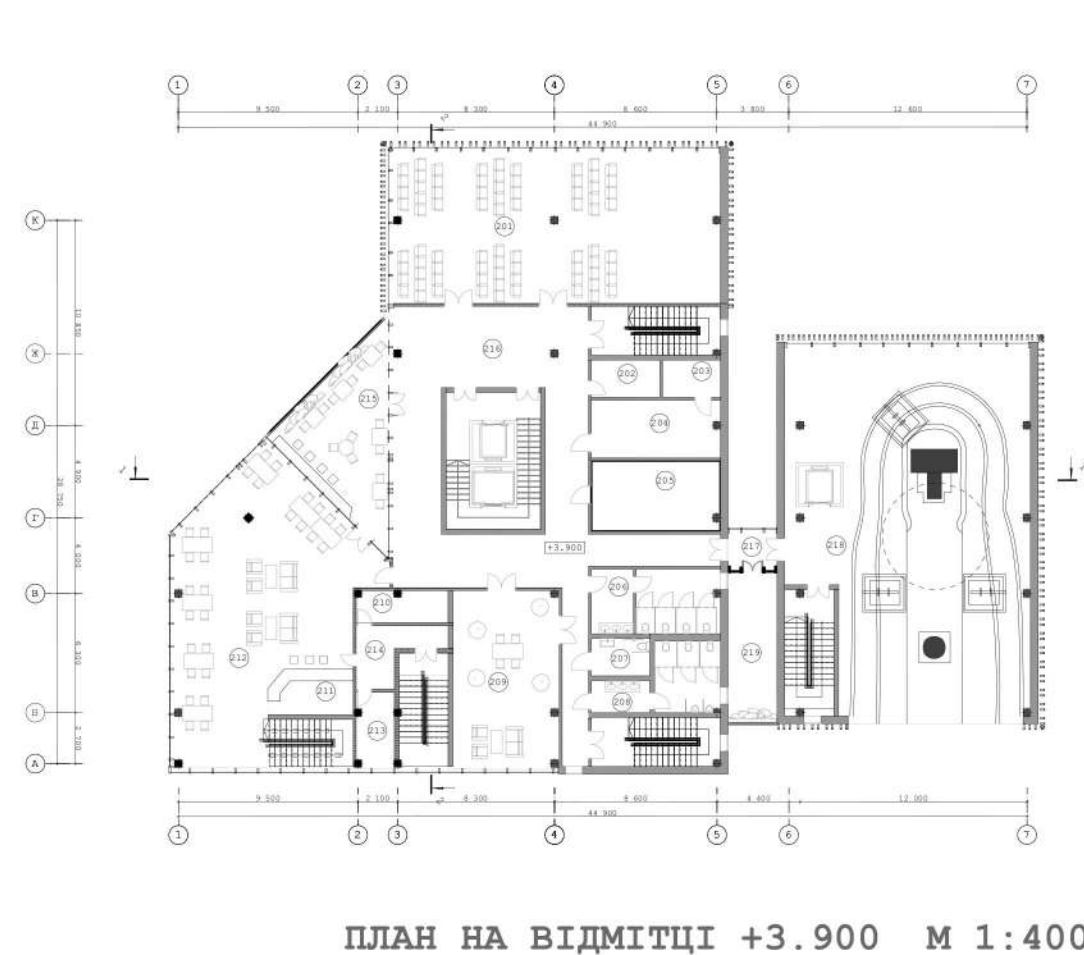

ПЛАН НА ВІДМІТЦІ +3.900 М 1:400

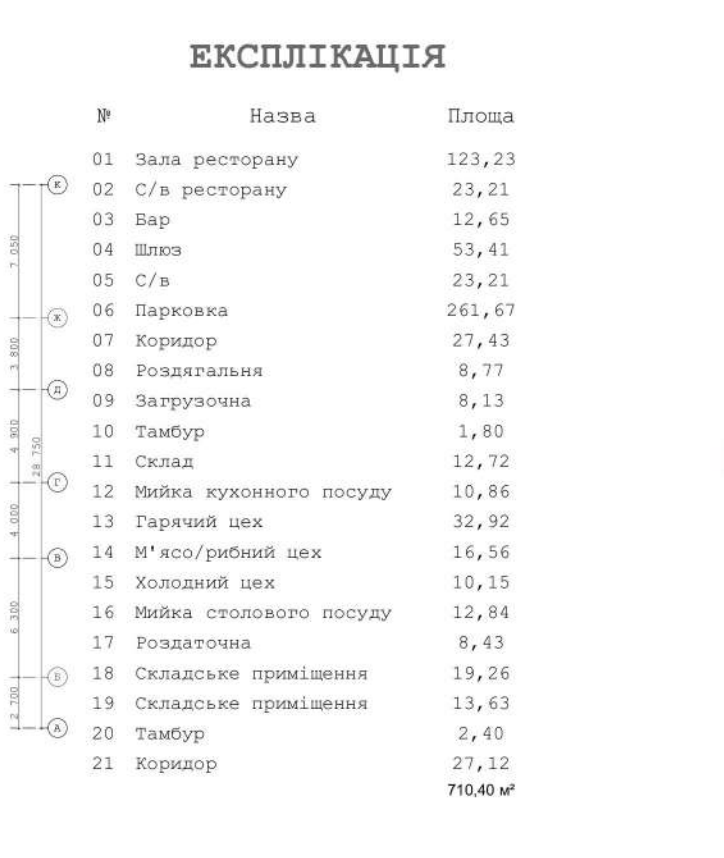

ПЛАН НА ВІДМІТЦІ +11.100 М 1:400

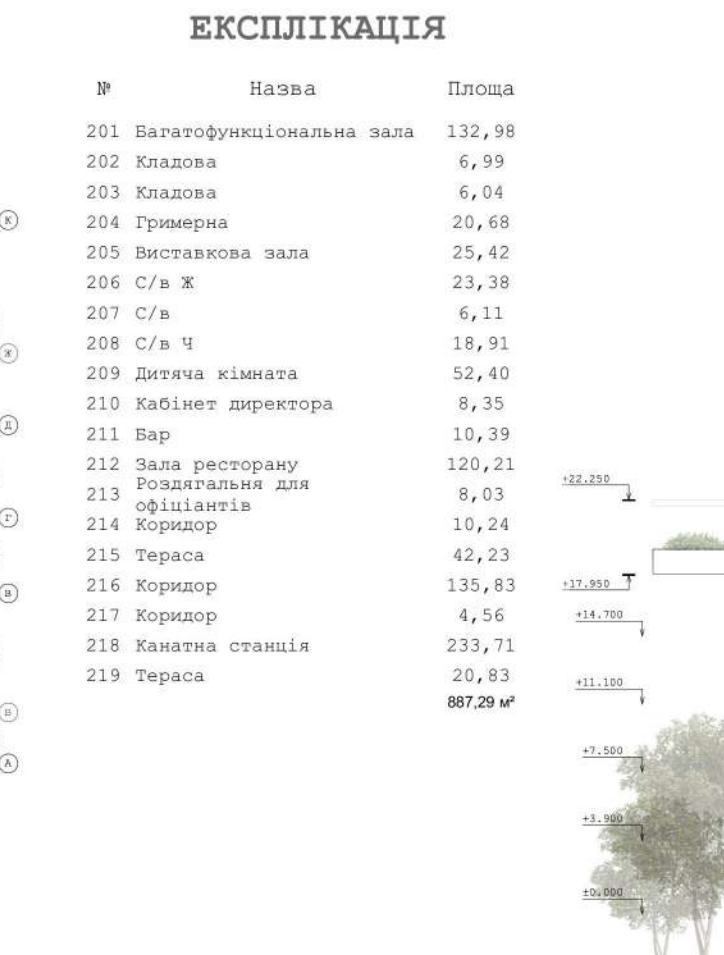

ПЛАН НА ВІДМІТЦІ +18.300 М 1:400



ФАСАД А-К М 1:400



ФАСАД 1-7 М 1:400



ФАСАД 7-1 М 1:200

