

КВАЛІФІКАЦІЙНА ВИПУСКНА РОБОТА НА ЗДОБУТТЯ
ОСВІТНЬОГО СТУПЕНЯ БАКАЛАВРА АРХІТЕКТУРИ

На тему:

«Школа мистецтв у м. Київ»

Загальним обсягом 6 аркушів А1, пояснювальна записка 59 с.

Виконала: студентка групи АРХ 22-1А

191 «Архітектура та містобудування»,

Освітньо-професійна програма «Архітектура та містобудування»

(шифр і назва спеціальності, освітньо-наукової програми)





Комар Анастасія Андріївна

(прізвище, ім'я, по-батькові)

Керівник: доцент Маслоба Марія Олександрівна, доцент Лисюк Геннадій Григорович

(посада, наук. ступінь, прізвище, ім'я, по-батькові)


Київ — 2026 р.

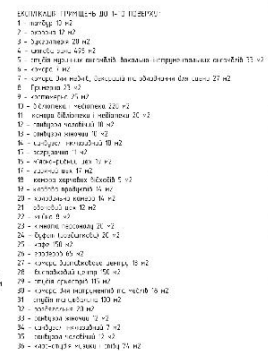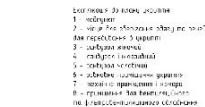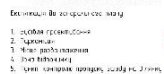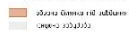

ПЛАН 1-ГО ПОВЕРХУ М 1:100



ПЛАН 2-ГО ПОВЕРХУ М 1:100

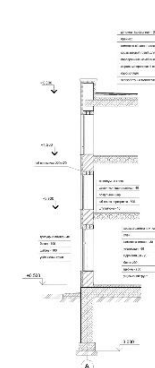

PO3P13 ПО СТИН М 129



РДЗГОРТА 3-4 М 150



Р03Г0РТКА 4-1 М 150



МІСТОБУДІВНЕ РІШЕННЯ



СИТУАЦІЙНИЙ ПЛАН М1:1000

-  обрана ділянка під завдання
-  існуюча забудова



ГЕНЕРАЛЬНИЙ ПЛАН М 1:500

Експлікація до генерального плану:

1. Будівля проектування
2. Паркомісця
3. Місце розвантаження
4. Зона відпочинку
5. Пункт контролю пропуску заїзду на ділянку


Умовні позначення:

-  озеленення
-  червона лінія
-  лінія позначення паркану



Концепція школи мистецтв полягає у створенні сучасного освітньо-культурного простору, який об'єднує навчання, творчість та громадську активність. Основна ідея проєкту — формування відкритого середовища для розвитку творчих здібностей дітей і молоді через поєднання різних мистецьких напрямів в одній будівлі та створення комфортних умов для навчання, спілкування і самовираження.


АРХІТЕКТУРНО-ПЛАНУВАЛЬНЕ ТА КОНСТРУКТИВНЕ РІШЕННЯ

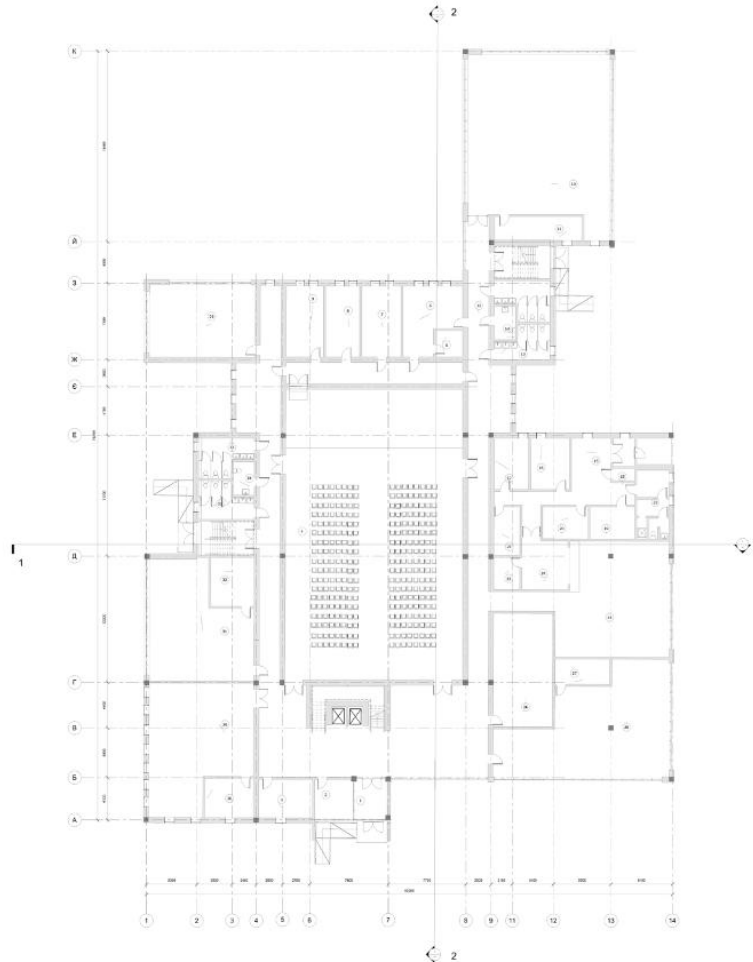

ЕКСПЛІКАЦІЯ ПРИМІЩЕНЬ ДО 1-ГО ПОВЕРХУ:

- 1 - тамбур 10 м2
- 2 - охорона 12 м2
- 3 - душгайтерія 20 м2
- 4 - актовa зала 495 м2
- 5 - студія музичних ансамблів, вокально-інструментальних ансамблів 33 м2
- 6 - камора 7 м2
- 7 - камора для меблів, декораций та обладнання для сцени 27 м2
- 8 - Гримерна 23 м2
- 9 - костюмерна 25 м2
- 10 - бібліотека і медіатека 220 м2
- 11 - камора бібліотеки і медіатеки 20 м2
- 12 - санвузол чоловічий 10 м2
- 13 - санвузол жіночий 10 м2
- 14 - санвузол інклюзивний 10 м2
- 15 - загарювачка 11 м2
- 16 - м'ясно-рибний цех 19 м2
- 17 - гарячий цех 17 м2
- 18 - камора харчових відходів 5 м2
- 19 - кладова продуктів 14 м2
- 20 - холодильна камера 14 м2
- 21 - обочейний цех 12 м2
- 22 - мийна 8 м2
- 23 - кімната персоналу 20 м2
- 24 - буфет (роздаткова) 20 м2
- 25 - кафе 150 м2
- 26 - гардероб 65 м2
- 27 - камора виставкового центру 13 м2
- 28 - виставковий центр 150 м2
- 29 - студія оркестрів 115 м2
- 30 - камора для інструментів та меблів 18 м2
- 31 - студія танцювальна 100 м2
- 32 - роздягальня 20 м2
- 33 - санвузол жіночий 12 м2
- 34 - санвузол інклюзивний 7 м2
- 35 - санвузол чоловічий 12 м2
- 36 - клас-студія музики і співу 74 м2


ПЛАН 1-ГО ПОВЕРХУ М 1:100

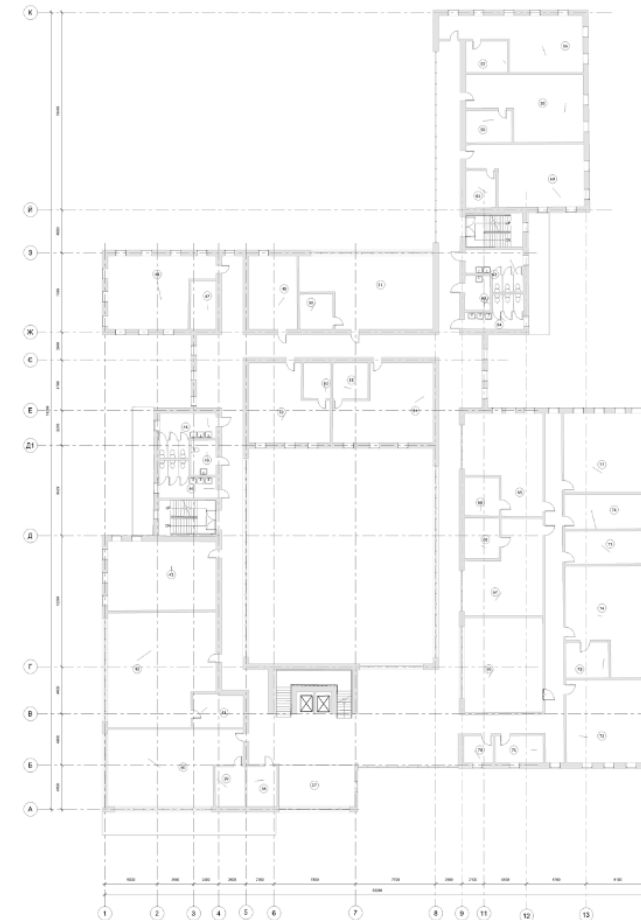

ЕКСПЛІКАЦІЯ ПРИМІЩЕНЬ ДО 2-ГО ПОВЕРХУ:

- 37 - зона очікування 28 м2
- 38 - терапевтичний кабінет 12 м2
- 39 - роздягальня 11 м2
- 40 - студія танцювальна 85 м2
- 41 - роздягальня 15 м2
- 42 - студія танцювальна 103 м2
- 43 - клас-студія музики і співу 67 м2
- 44 - санвузол жіночий 12 м2
- 45 - санвузол інклюзивний 8 м2
- 46 - санвузол чоловічий 13 м2
- 47 - камора 11 м2
- 48 - студія хору 60 м2
- 49 - студія музичних ансамблів, вокально-інструментальних ансамблів
- 50 - роздягальня 11 м2
- 51 - студія танцювальна 76 м2
- 52 - клас для занять театральною майстерністю 50 м2
- 53 - камора 9 м2
- 54 - клас для занять театральною майстерністю 59 м2
- 55 - камора 11 м2
- 56 - клас для занять театральною майстерністю 53 м2
- 57 - камора 12 м2
- 58 - клас для занять театральною майстерністю 56 м2
- 59 - камора 13 м2
- 60 - клас для занять театральною майстерністю 55 м2
- 61 - камора 10 м2
- 62 - санвузол жіночий 13 м2
- 63 - санвузол інклюзивний 8 м2
- 64 - санвузол чоловічий 9 м2
- 65 - комп'ютерний клас 59 м2
- 66 - камора 12 м2
- 67 - комп'ютерний клас 54 м2
- 68 - камора 13 м2
- 69 - клас креслення і композиції 66 м2
- 70 - камора 7 м2
- 71 - камора 12 м2
- 72 - майстерня технічного моделювання 59 м2
- 73 - камора 14 м2
- 74 - клас креслення і композиції 66 м2
- 75 - підсобні приміщення для випалювання керамічних виробів 25 м2
- 76 - підсобні приміщення для випалювання керамічних виробів 25 м2
- 77 - фотокіностудія 58 м2

ПЛАН 2-ГО ПОВЕРХУ М 1:100

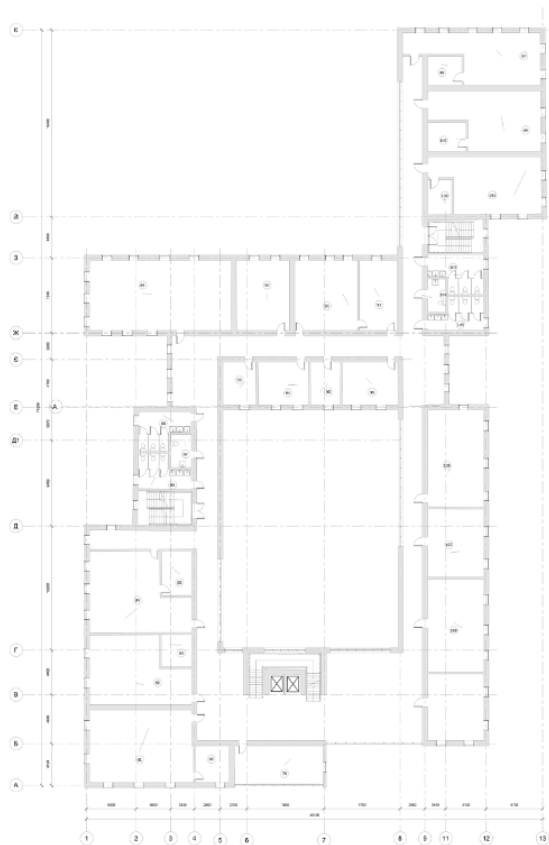

ЕКСПЛІКАЦІЯ ПРИМІЩЕНЬ ДО 3-ГО ПОВЕРХУ:

- 78 – приймальня 34 м2
- 79 – майстерня народних ремесел, прикладних мистецтв 38 м2
- 80 – комора 12 м2
- 81 – майстерня народних ремесел, прикладних мистецтв 75 м2
- 82 – клас креслення і ко
- 83 – комора 10 м2
- 84 – студія хорова 68 м2
- 85 – комора 12 м2
- 86 – санвузол жіночий 12 м2
- 87 – санвузол інклюзивний 8 м2
- 88 – санвузол чоловічий 12 м2
- 89 – зал бченої ради 100 м2
- 90 – методичний кабінет 37 м2
- 91 – викладацька (вчительська) 44 м2
- 92 – кімната відпочинку і розвантаження викладачів 27 м2
- 93 – кабінет завідувачого відділенням 14 м2
- 94 – кабінет заступника директора 22 м2
- 95 – навчальна частина 13 м2
- 96 – кабінет директора 24 м2
- 97 – студія образотворчих та декоративно- оформлювальних мистецтв 53 м2
- 98 – комора 10 м2
- 99 – студія образотворчих та декоративно- оформлювальних мистецтв 56 м2
- 100 – комора 11 м2
- 101 – студія образотворчих та декоративно- оформлювальних мистецтв 56 м2
- 102 – комора 8 м2
- 103 – санвузол жіночий 13 м2
- 104 – санвузол інклюзивний 8 м2
- 105 – санвузол чоловічий 12 м2
- 106 – клас для занять театральною майстерністю 54 м2
- 107 – студія для музичних ансамблів, вокально-інструментальних ансамблів 40 м2
- 108 – клас-студія для занять музикою і співом 52 м2

ПЛАН 3-ГО ПОВЕРХУ М 1:100




Експлікація до плану укриття:


- 1 – медпункт
- 2 – місце для зберігання одягу та речей для перебування в укритті
- 3 – санвузол жіночий
- 4 – санвузол інклюзивний
- 5 – санвузол чоловічий
- 6 – основне приміщення укриття
- 7 – технічне приміщення і комора
- 8 – приміщення для вентиляційного та фільтровентиляційного обладнання






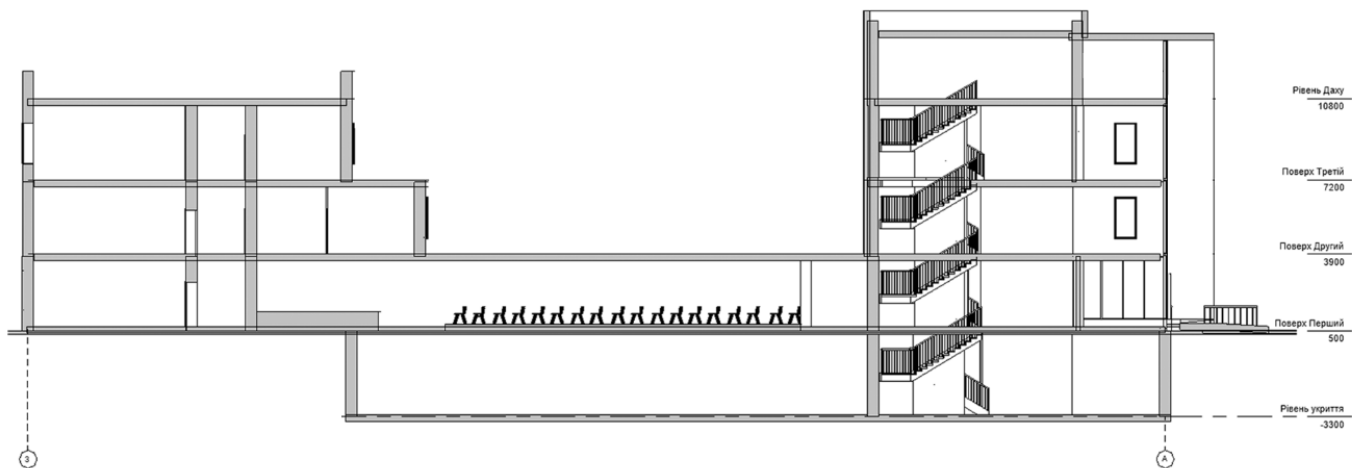

P03PI3 1-1 M 1:200

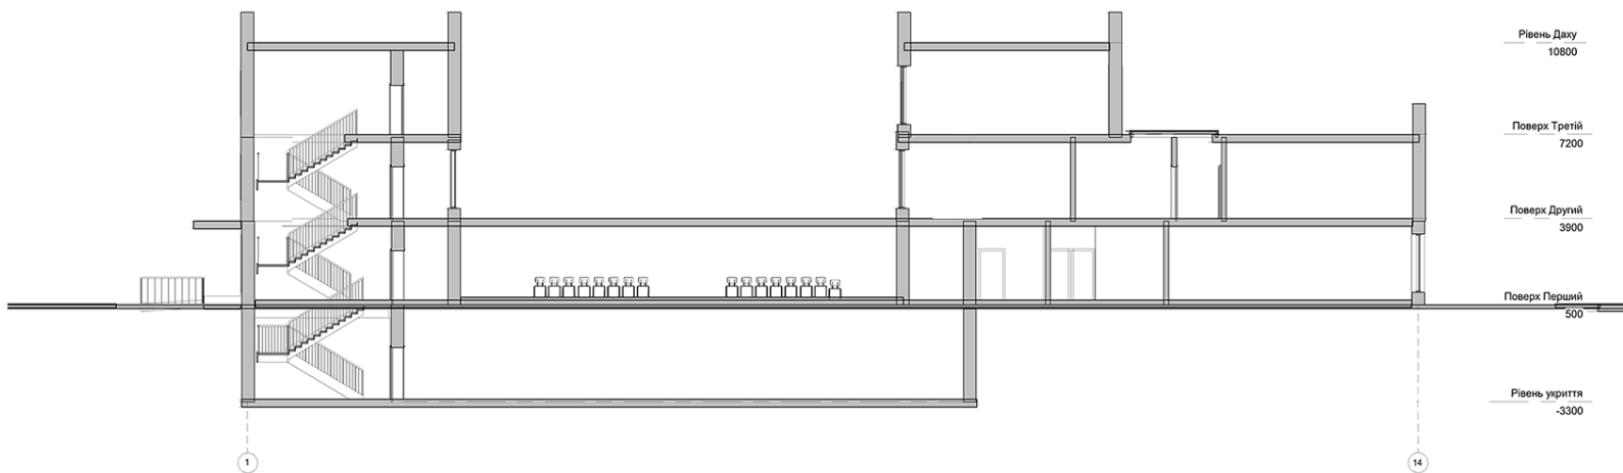


P03PI3 2-2 M 1:200

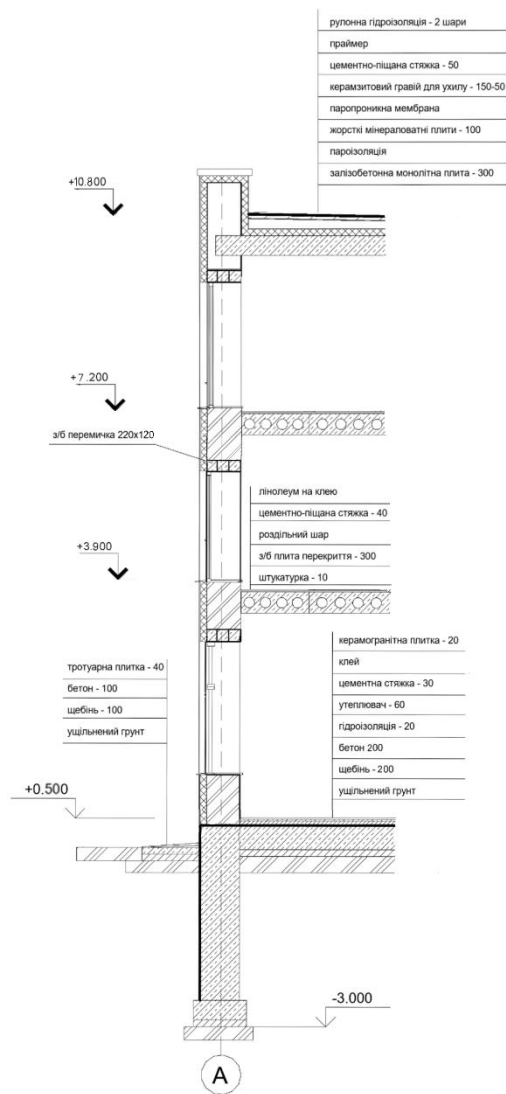

P03PI3 по стіні



ІНТЕР'ЄРНЕ РІШЕННЯ КЛАСУ КОМПОЗИЦІЇ ТА КРЕСЛЕННЯ

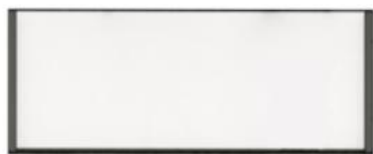

РОЗГОРТКА 1-2 М 1:50




РОЗГОРТКА 3-4 М 1:50




РОЗГОРТКА 2-3 М 1:50



РОЗГОРТКА 4-1 М 1:50




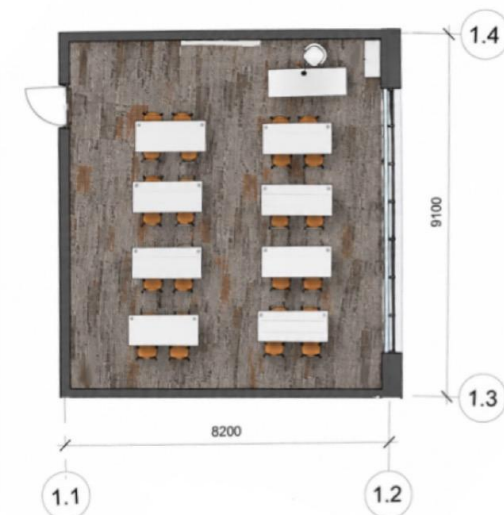


ПЛАН ПІДЛОГИ М 1:50


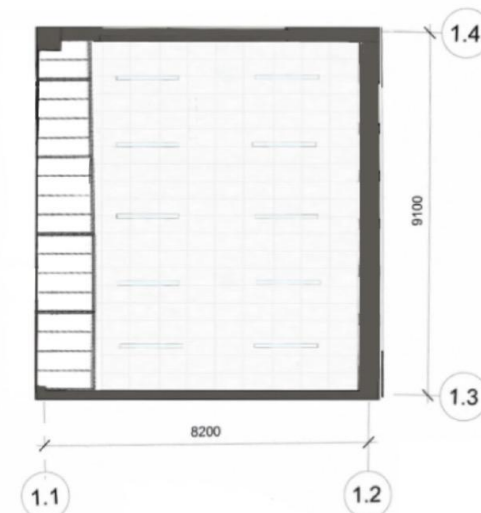


ПЛАН СТЕЛІ М 1:50



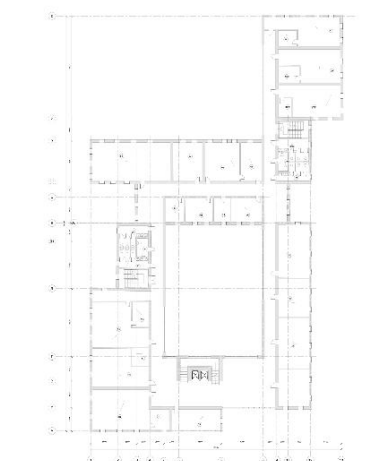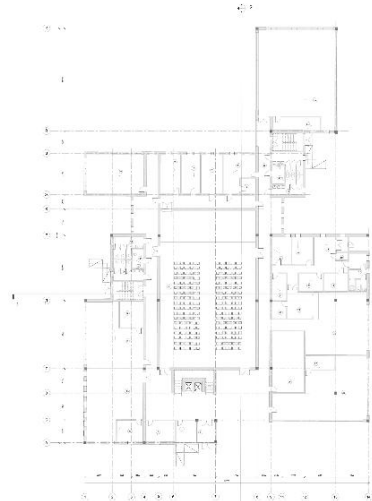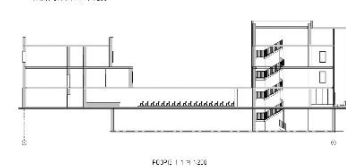 

ПЛАН 1-ГО ПОВЕРХУ М 1:100

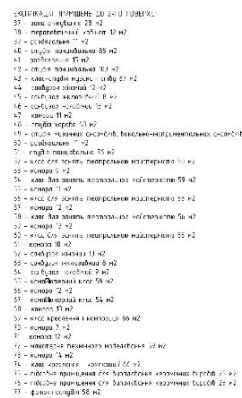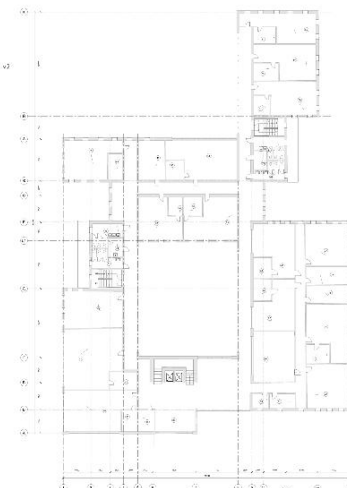


ПЛАН 2-ГО ПОВЕРХУ М 1:100



ПЛАН ПІДЛОГИ М 1:50



ПЛАН СТЕЛІ М 19

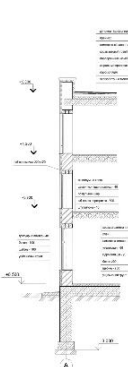

Розріз по лінії М-М 1:20

