

Міністерство освіти і науки України  
Київський національний університет будівництва і архітектури  
Архітектурний факультет  
Кафедра дизайну

КВАЛІФІКАЦІЙНА ВИПУСКНА РОБОТА  
НА ЗДОБУТТЯ ОСВІТНЬОГО СТУПЕНЯ БАКАЛАВР  
на тему:  
**« Дизайн інтер'єру зали урочистих подій ЗАГСу »**

---

Проектна частина





Виконав(ла) ст. гр.  
ДН-20-2  
Гребінна А. С.  
Керівник роботи: асистент  
Гордієнко О.О.

КИЇВ 2024


## ЗМІСТ

ФОТОФІКСАЦІЯ	3
ГЕНЕРАЛЬНИЙ ПЛАН ОБ'ЄКТУ	4
ФАСАД БУДІВЛІ	5
СХЕМА РОЗРІЗУ	6
ПЛАН ЗОНУВАННЯ ПРИМІЩЕНЬ	7
МОНТАЖНО-ДЕМОНТАЖНИЙ ПЛАН ПРИМІЩЕНЬ	8
ПЛАН РОЗМІЩЕННЯ ОБЛАДНАННЯ	9
ПЛАН СТЕЛІ ТА ОСВІТЛЕННЯ	10
РОЗГОРТКИ ПРИМІЩЕНЬ	11-12
ЗАГАЛЬНІ ВІЗУАЛІЗАЦІЇ	13-15
ВІЗУАЛІЗАЦІЇ АКЦЕНТНОЇ ЗОНИ	16

						КНУБА 022 Дизайн 2024 ДН-20-2				
						Дизайн інтер'єру зали урочистих подій ЗАГСу				
Зм.	Кіл. уч	Аркуш	N. док.	Підпис	Дата	Інтер'єр зали урочистих подій ЗАГСу		Стадія	Аркуш	Аркушів
Розробив		Гребінна А.С.						Н	2	19
Керівник		Гордієнко О.О.				Зміст		Архітектурний факультет		

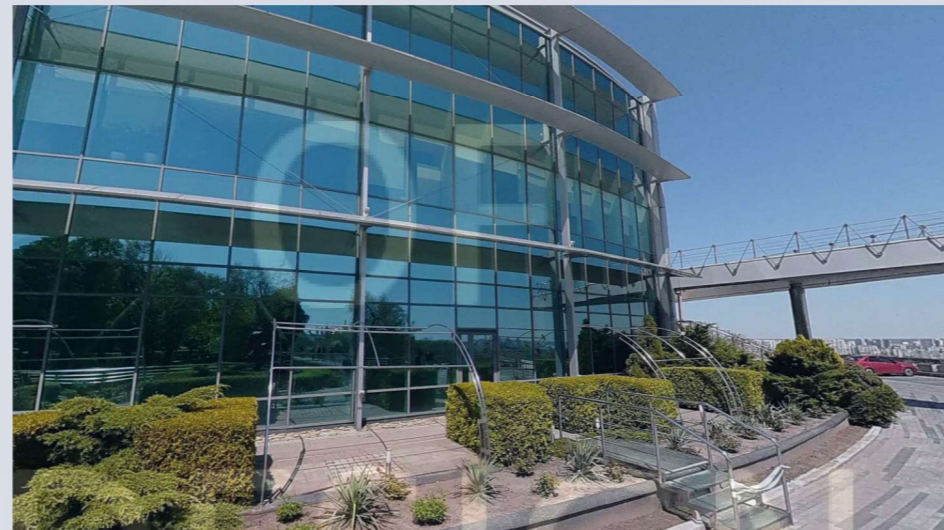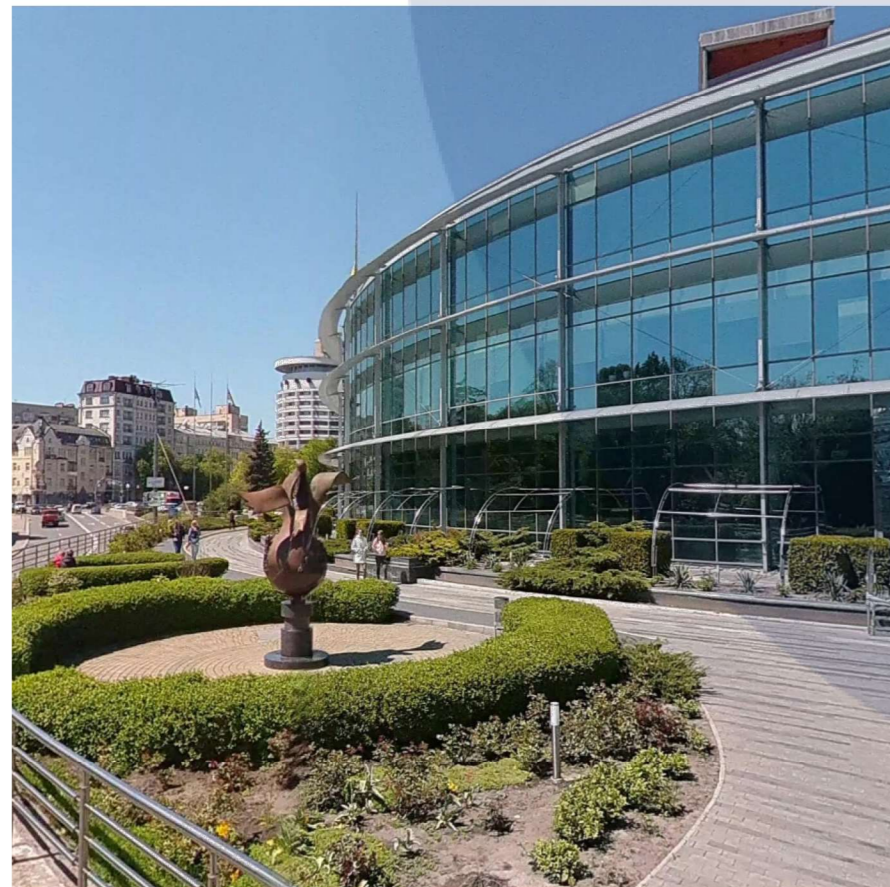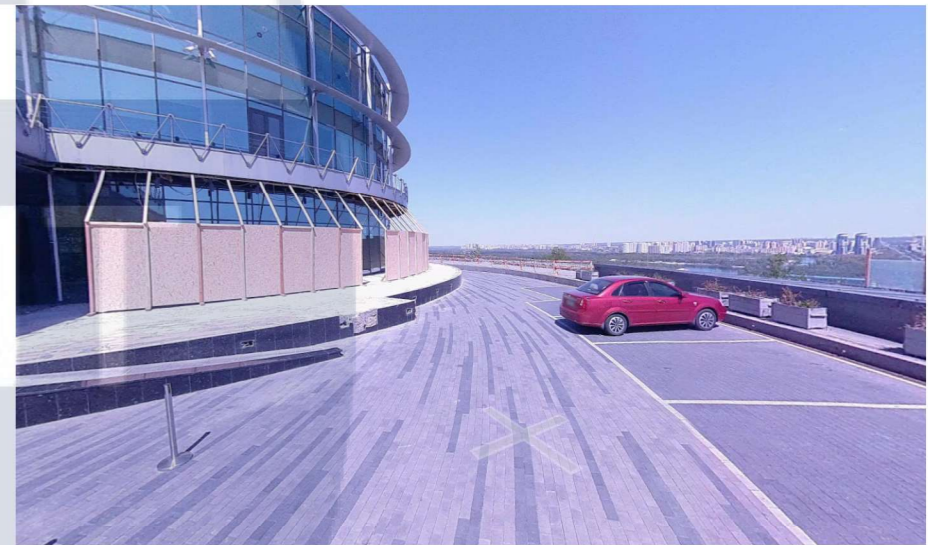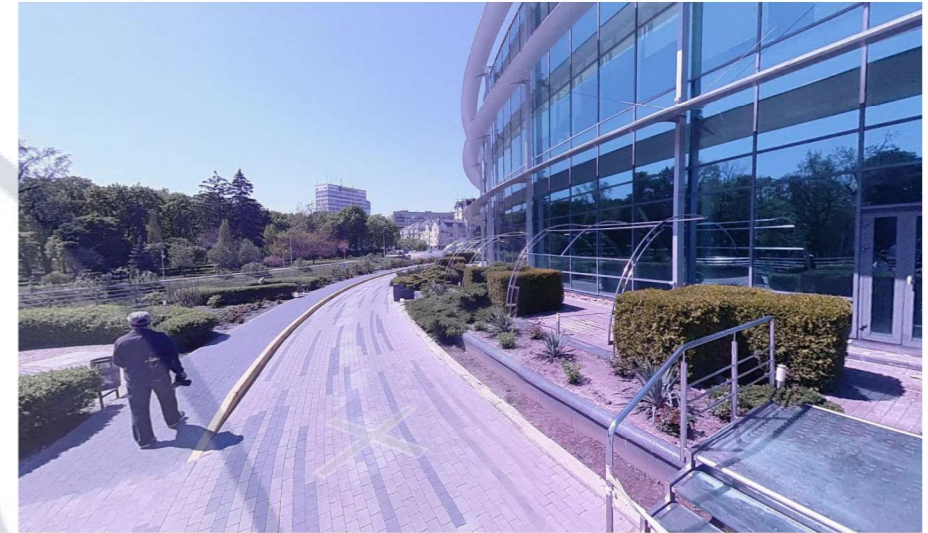

						КНУБА 022 Дизайн 2024 ДН-20-2		
						Дизайн інтер'єру зали урочистих подій ЗАГСу		
Зм.	Кіл. уч	Аркуш	Н.док.	Підпис	Дата	Вихідні дані для проектування		
Розробив		Гребінна А.С.				Стадія	Аркуш	Аркушів
Керівник		Гордієнко О.О.				Н	3	19
						Фото фіксація об'єкту		Архітектурний факультет

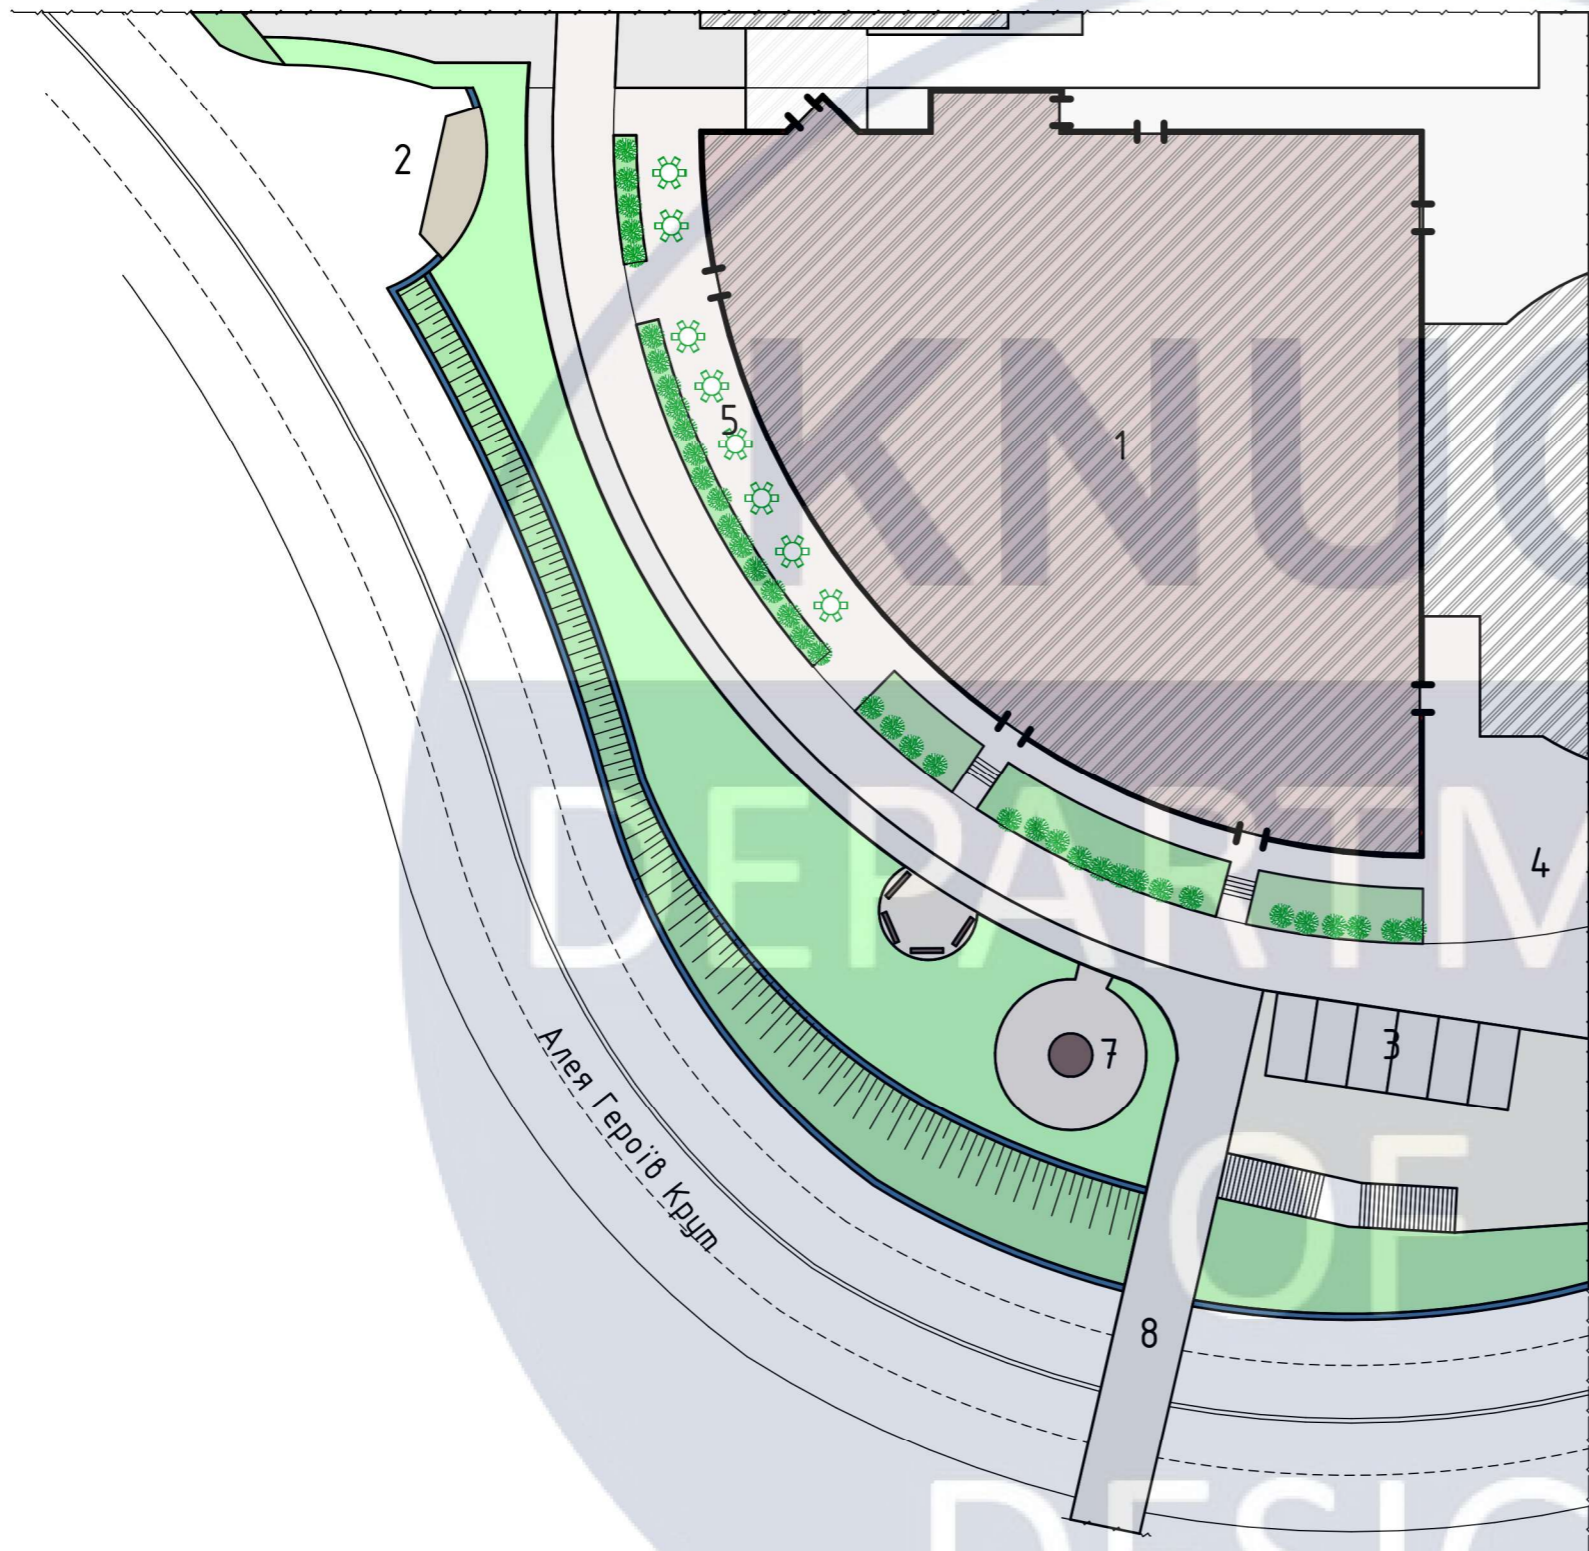


Умовні позначення

- 1 Будівля, що реконструюється
- 2 В'їзд у підземну парковку
- 3 Паркувальний майданчик для авто наречених
- 4 Пішохідна зона
- 5 Зона відкритих фуршетів
- 6 Майданчик для збору гостей
- 7 Композиція пам'ятнику "Вічний Київ"
- 8 Пішохідний міст


Примітка: м. Київ, алея Героїв Крут

						КНУБА 022 Дизайн 2024 ДН-20-2			
						Дизайн інтер'єру зали урочистих подій ЗАГСу			
Зм.	Кіл. уч	Аркуш	Н.док.	Підпис	Дата				
Розробив		Гребінна А.С.				Вихідні дані для проектування	Стадія	Аркуш	Аркушів
Керівник		Гордієнко О.О					Н	4	19
						Ген.план, розміщення будівлі		Архітектурний факультет	



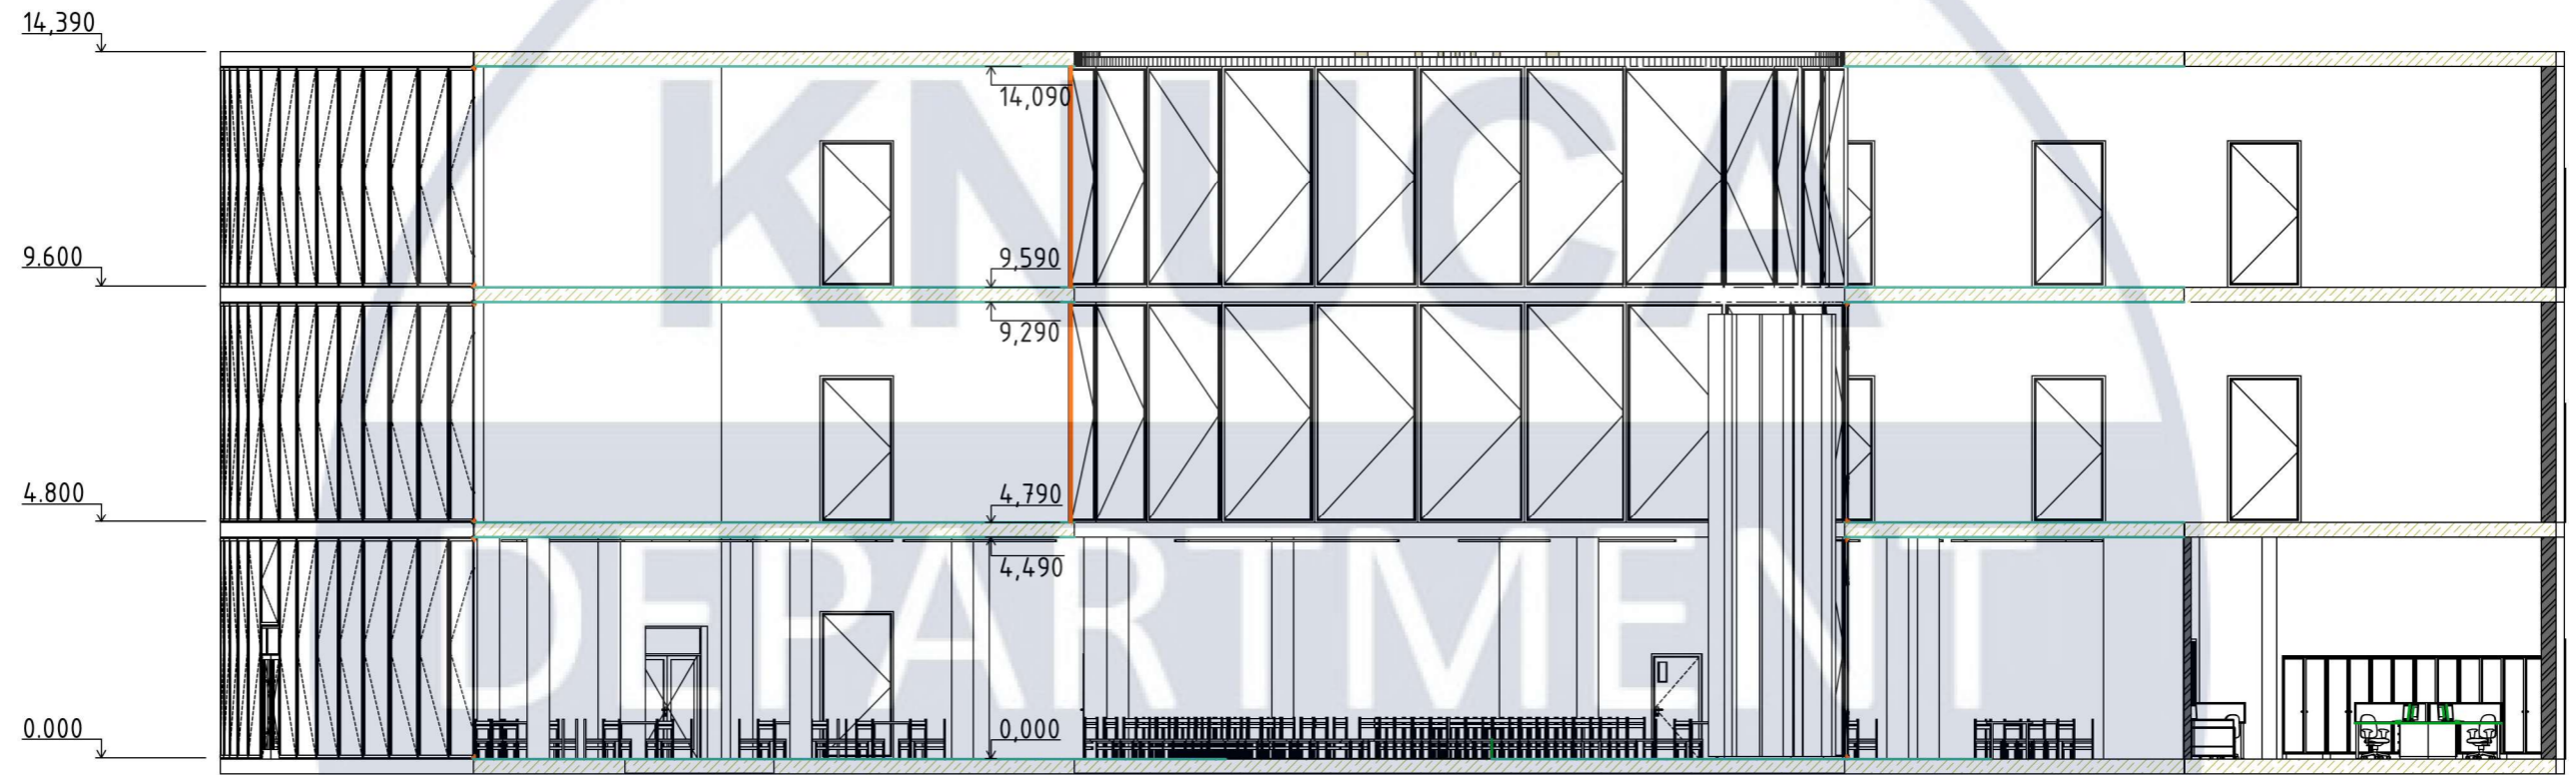


						КНУБА 022 Дизайн 2024 ДН-20-2		
						Дизайн інтер'єру зали урочистих подій ЗАГСу		
Зм.	Кіл. уч	Аркуш	Н. док.	Підпис	Дата	Вихідні дані для проектування		
Розробив		Гребінна А.С.				Стадія	Аркуш	Аркушів
Керівник		Гордієнко О.О.				Н	6	19
						Схема розрізу будівлі		Архітектурний факультет

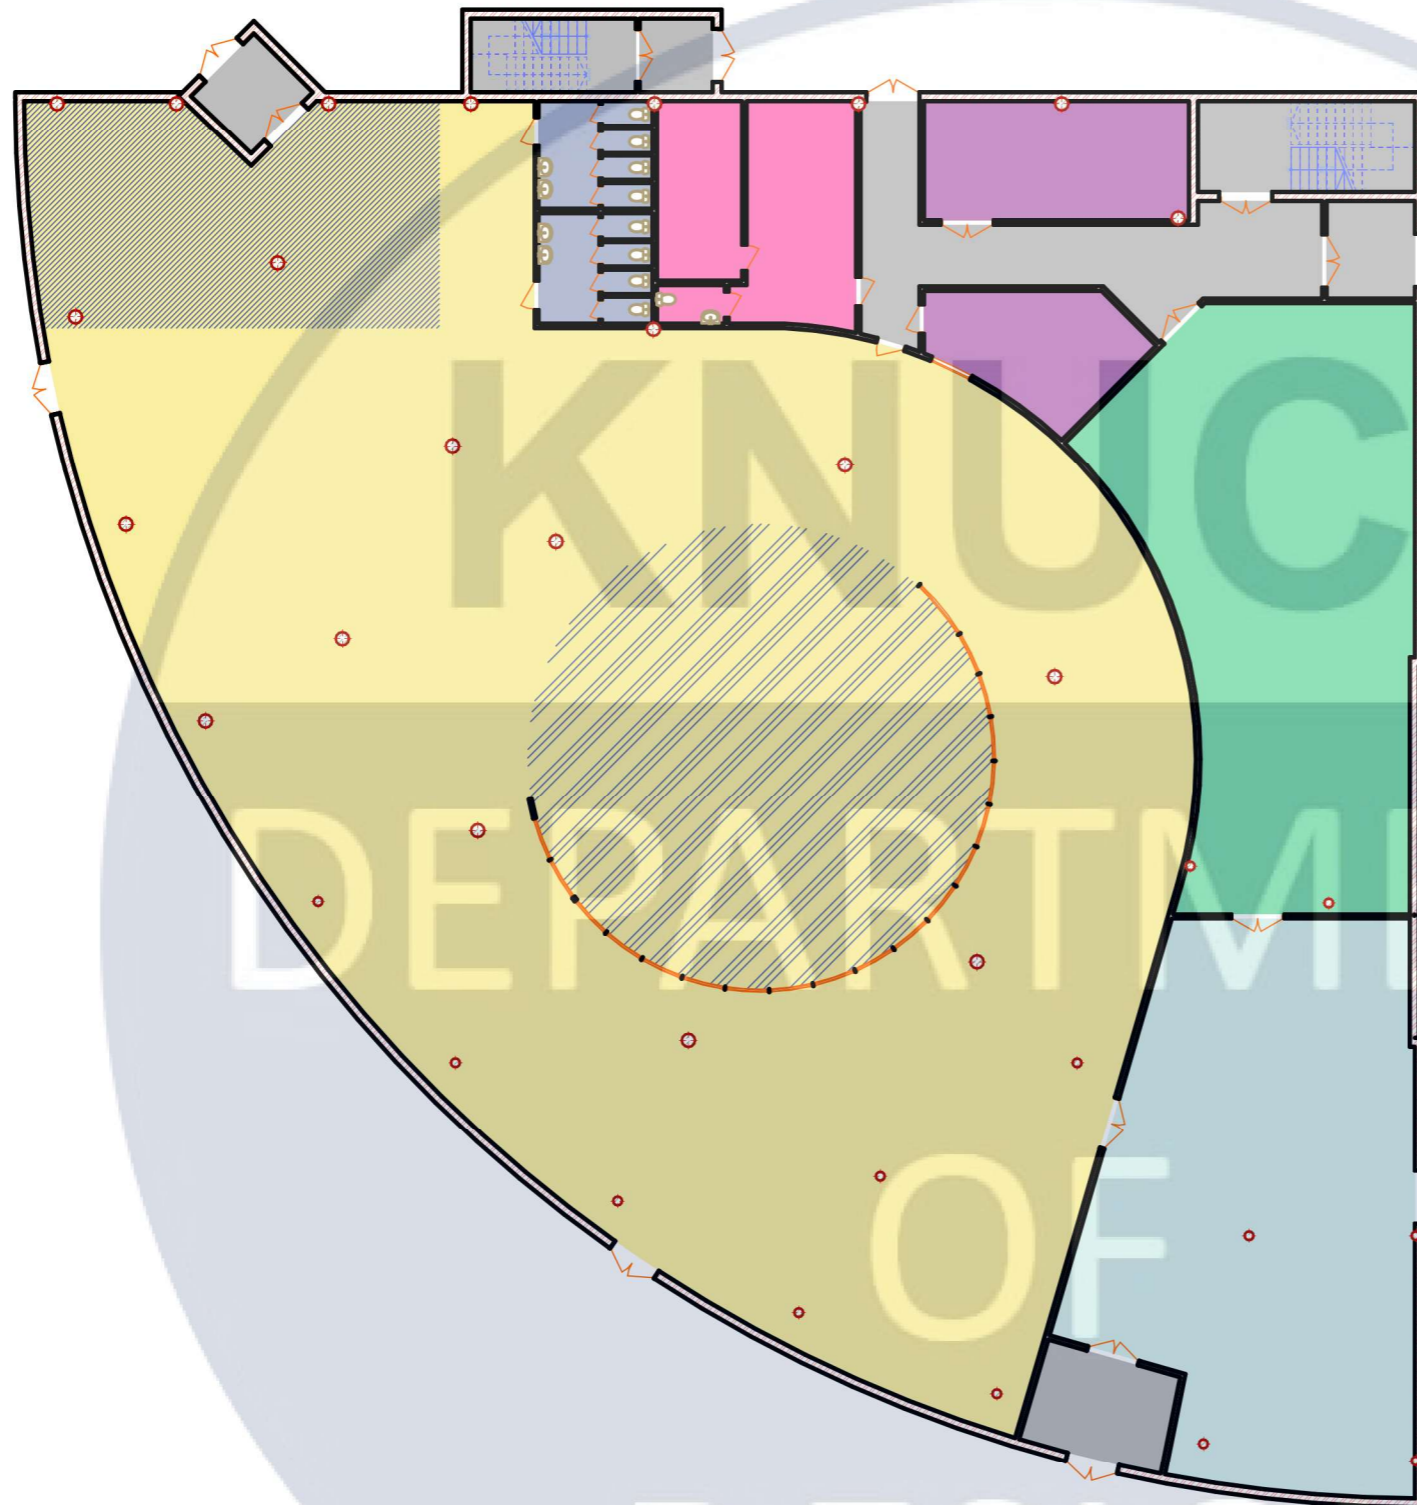

Умовні позначення

- Зала урочистостей
- Місце розпису
- Банкетна зона
- Транзитні приміщення
- Загальний хол
- Приміщення адмінпослуг
- Зона підготовки банкетів
- Службові приміщення
- Санвузли

						КНУБА 022 Дизайн 2024 ДН-20-2			
						Дизайн інтер'єру зали урочистих подій ЗАГСу			
Зм.	Кіл. уч	Аркуш	Н.док.	Підпис	Дата	Інтер'єр зали урочистих подій ЗАГСу	Стадія	Аркуш	Аркушів
Розробив				Гребінна А.С.			Н	7	19
Керівник				Гордієнко О.О.		План зонування приміщень		Архітектурний факультет	

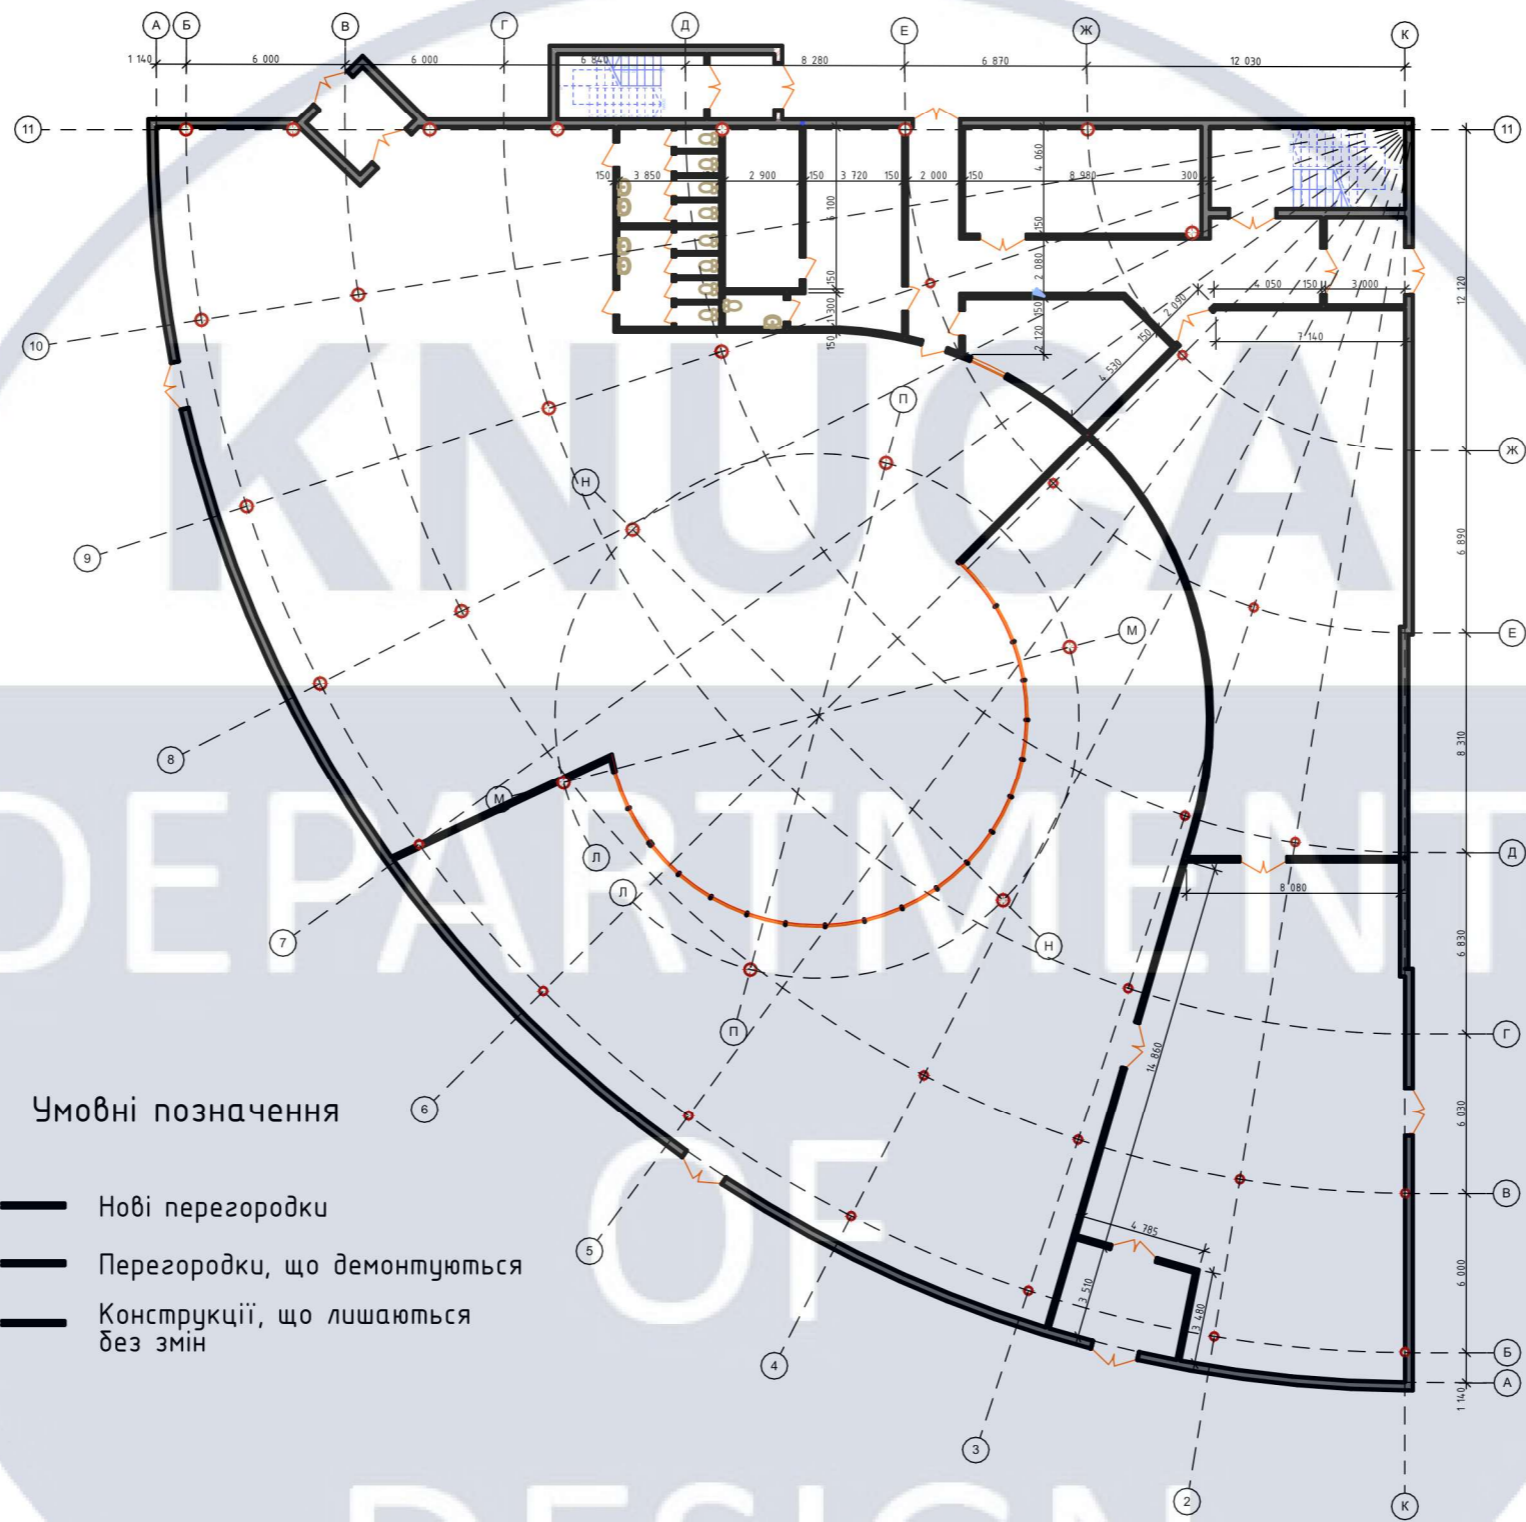

- Умовні позначення
- Нові перегородки
  - - - - - Перегородки, що демонтуються
  - Конструкції, що лишаються без змін

КНУБА 022 Дизайн 2024 ДН-20-2

Дизайн інтер'єру зали урочистих подій ЗАГСу

Зм.	Кіл. уч	Аркуш	Н.док.	Підпис	Дата				
Розробив			Гребінна А.С.			Інтер'єр зали урочистих подій ЗАГСу	Стадія	Аркуш	Аркушів
Керівник			Гордієнко О.О.				Н	8	19
						План монтажу, демонтажу, М1:200	Архітектурний факультет		




















# СТІЛ ДЛЯ РОЗПИСУ

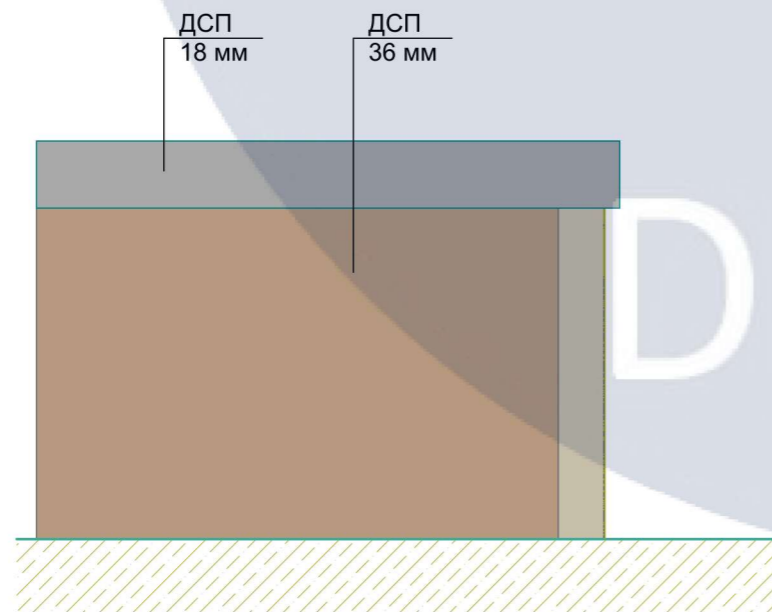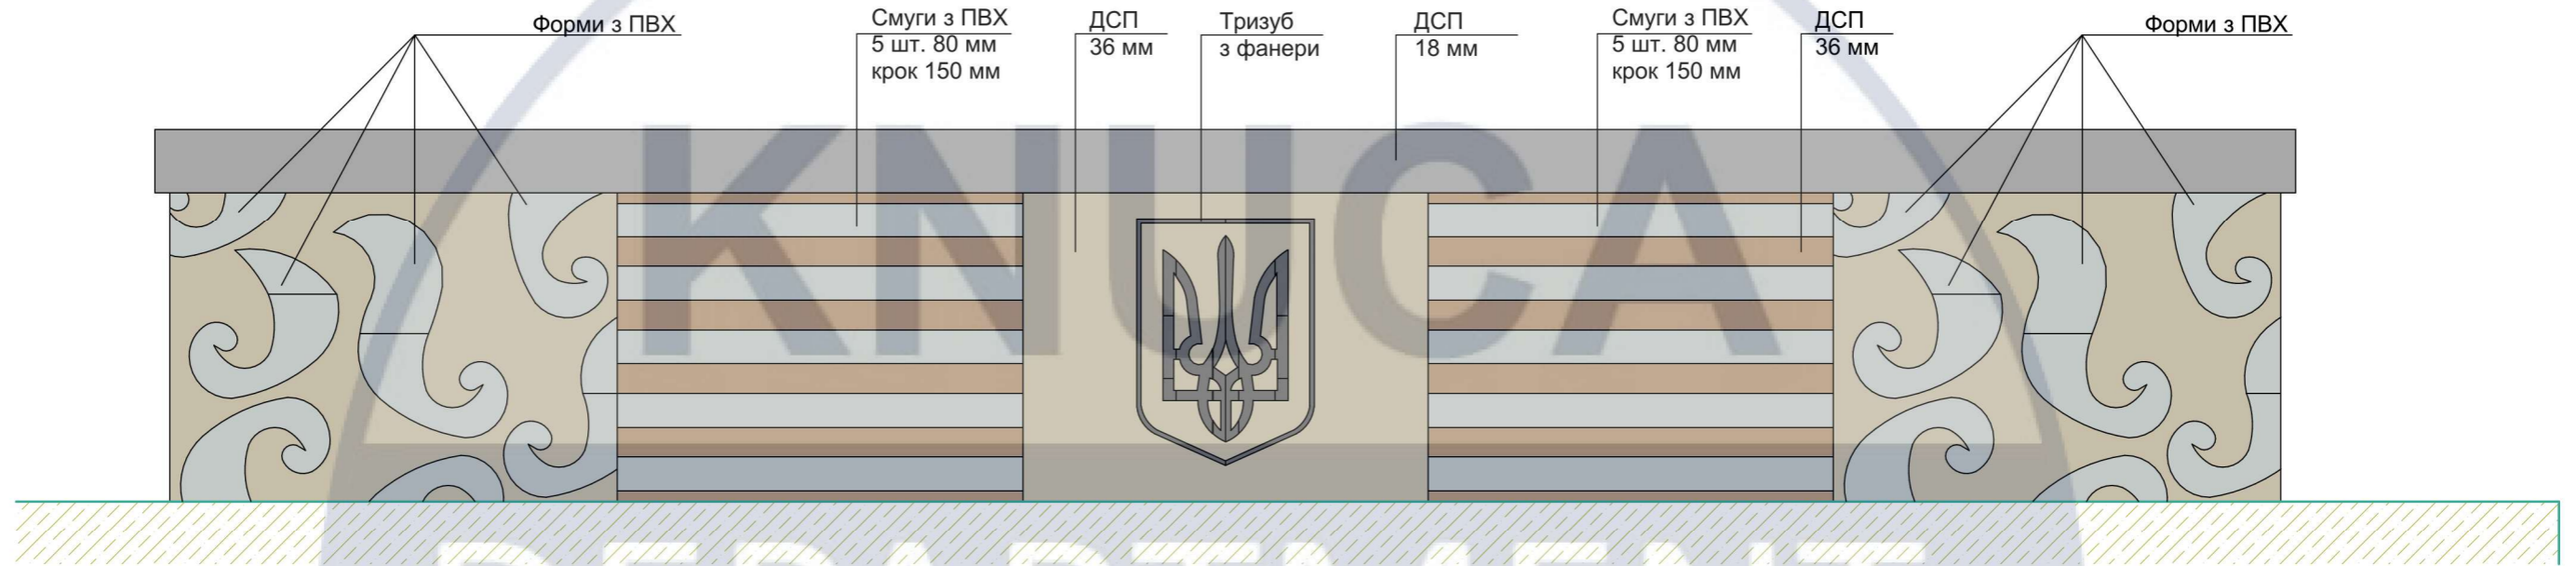


						КНУБА 022 Дизайн 2024 ДН-20-2			
						Дизайн інтер'єру зали урочистих подій ЗАГСу			
Зм.	Кіл. уч	Аркуш	Н.док.	Підпис	Дата				
Розробив				Гребінна А.С.		Дизайн розробка столу для розпису	Стадія	Аркуш	Аркушів
Керівник				Гордієнко О.О.			Н	17	19
						Передній фасад та задній фасад столу М1:20	Архітектурний факультет		




# Передній фасад

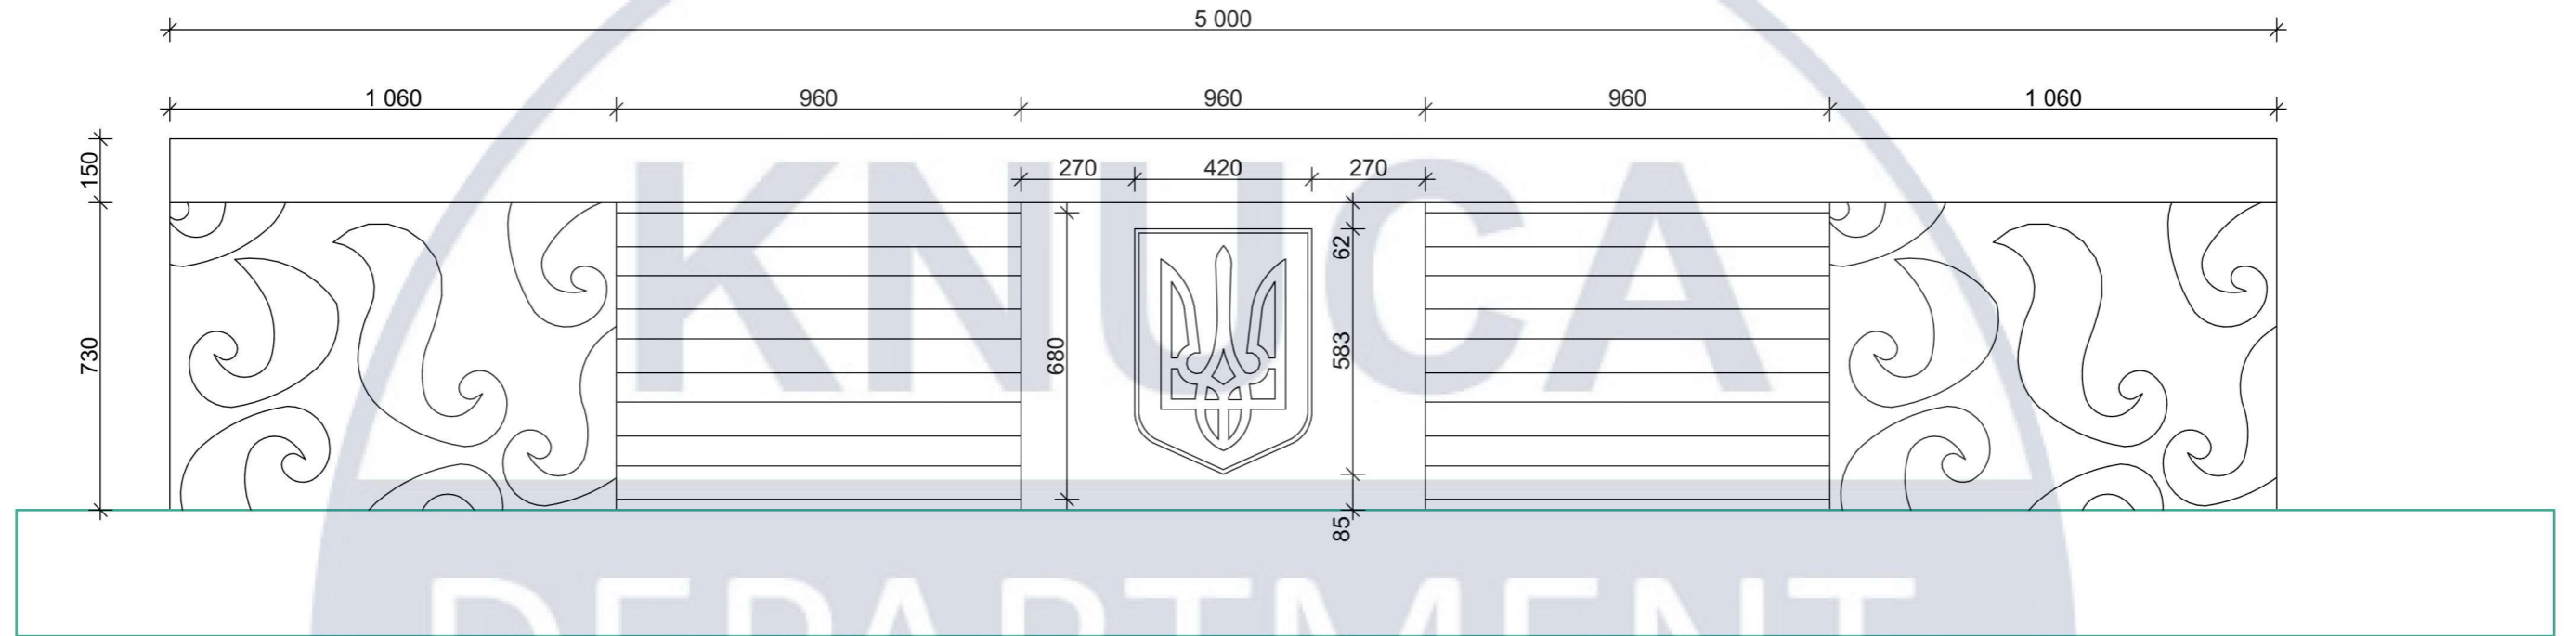

## Розріз

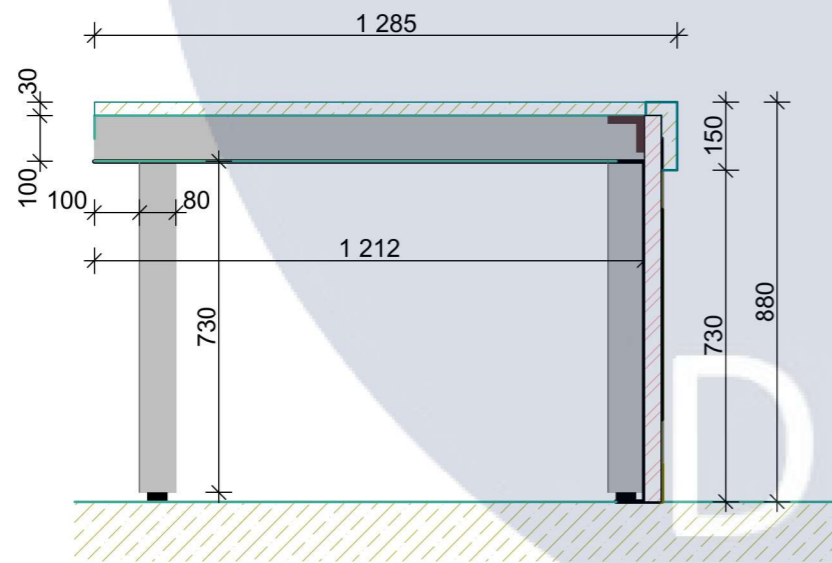

						КНУБА 022 Дизайн 2024 ДН-20-2		
						Дизайн інтер'єру зали урочистих подій ЗАГСу		
Зм.	Кіл. уч	Аркуш	Н.док.	Підпис	Дата	Стадія	Аркуш	Аркушів
Розробив		Гребінна А.С.				Дизайн розробка столу для розпису	Н	18
Керівник		Гордієнко О.О.						
						Обмірний план переднього фасаду та розрізу	Архітектурний факультет	

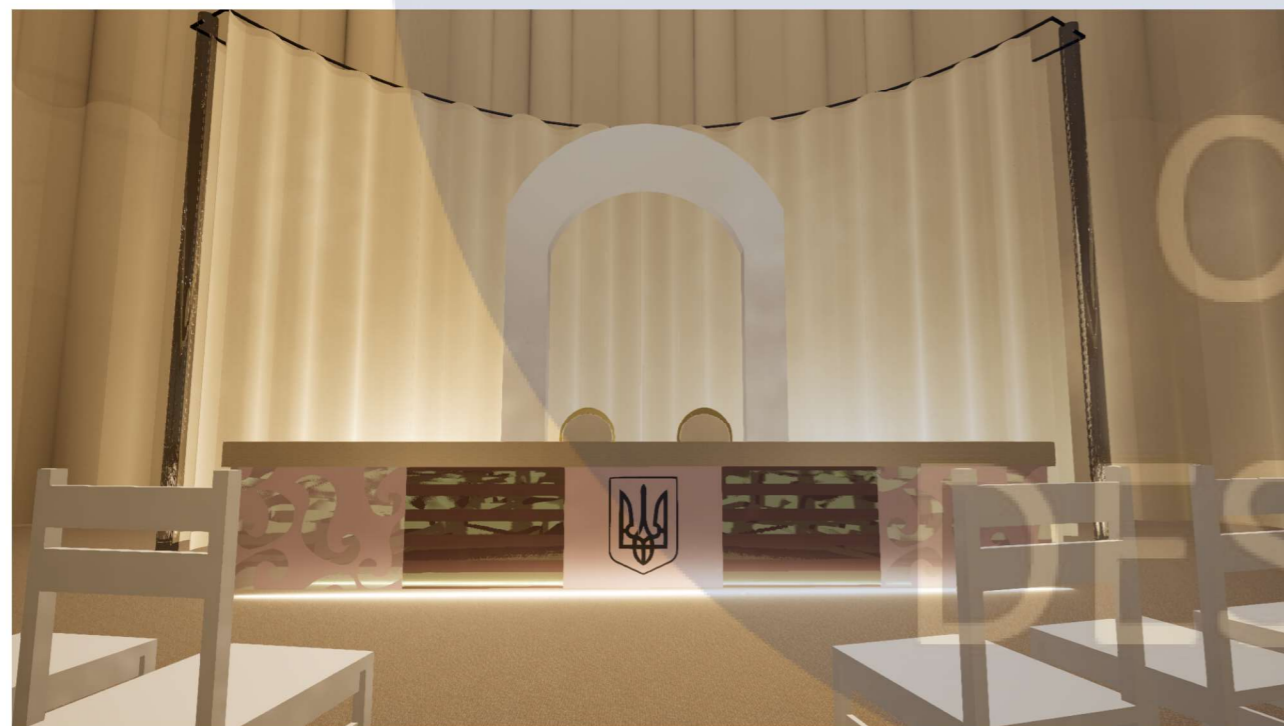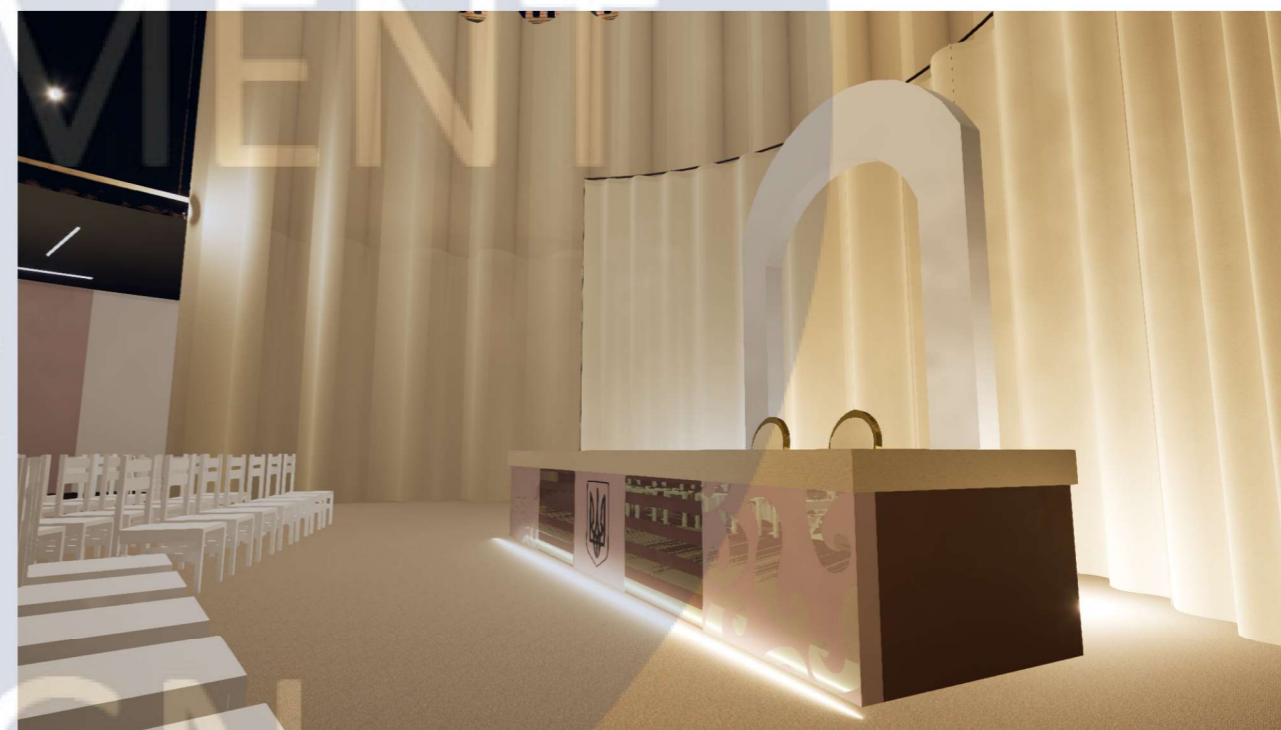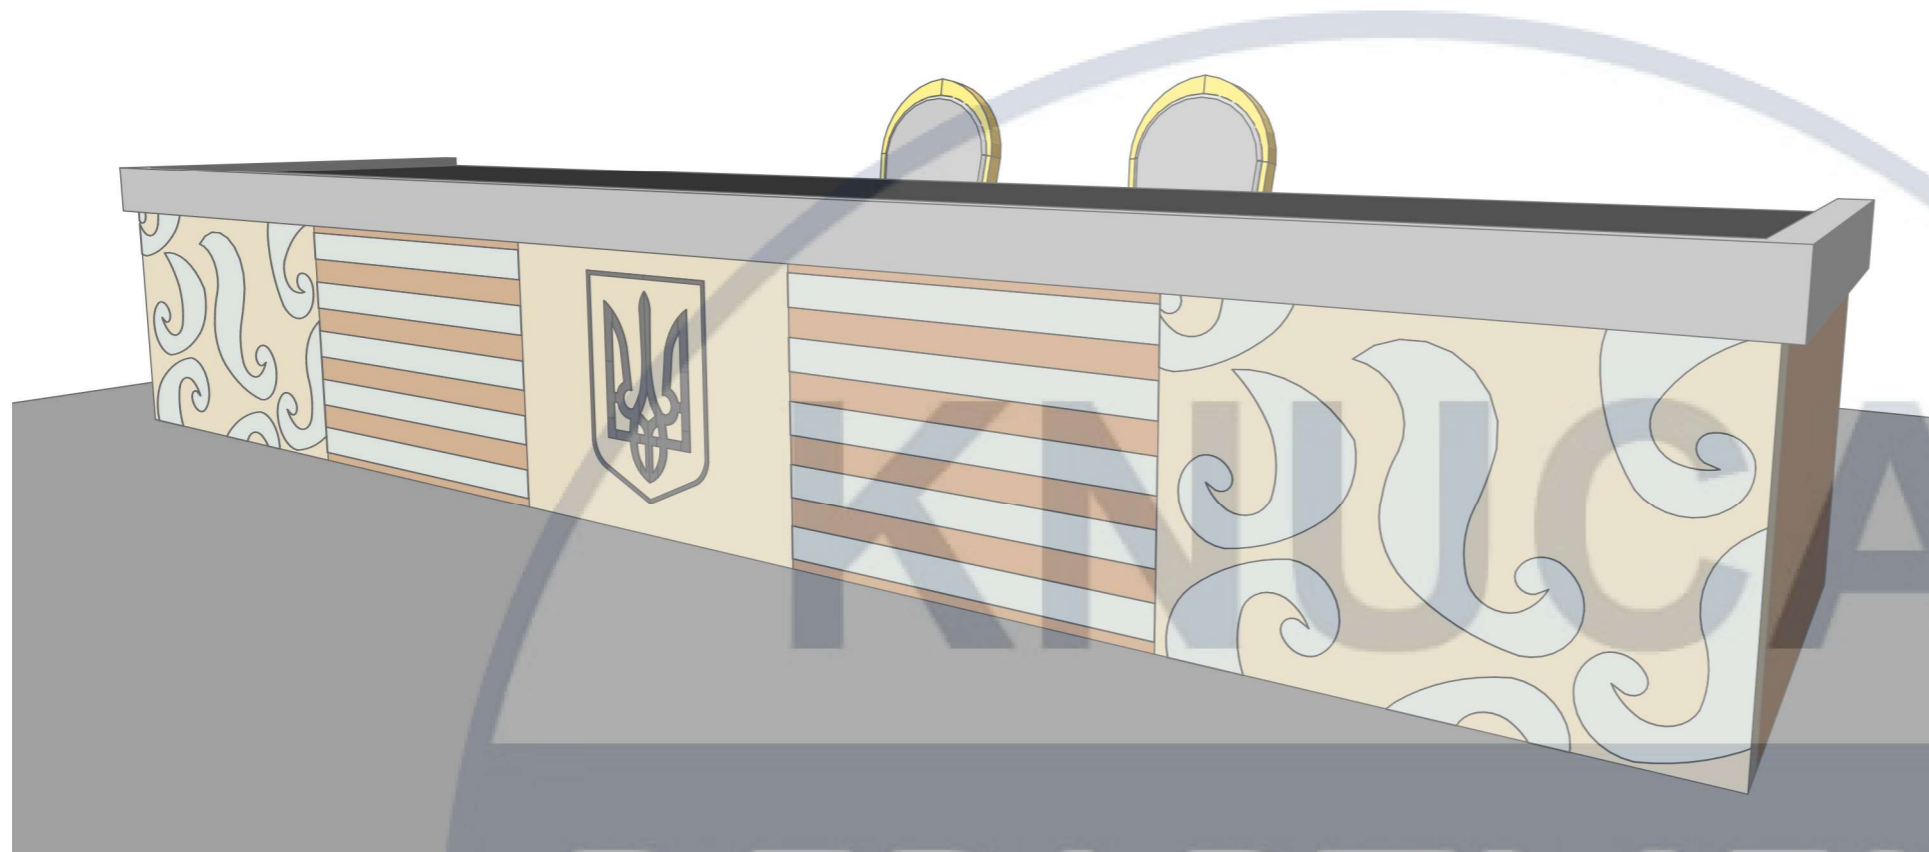

DEPARTMENT

OF

DESIGN

						КНУБА 022 Дизайн 2024 ДН-20-2			
						Дизайн інтер'єру зали урочистих подій ЗАГСу			
Зм.	Кіл. уч	Аркуш	Н.док.	Підпис	Дата	Дизайн розробка столу для розпису	Стадія	Аркуш	Аркушів
Розробив							Н	19	19
Керівник						Перспективне зображення. Візуалізація столу	Архітектурний факультет		