КВАЛІФІКАЦІЙНА ВИПУСКНА РОБОТА
НА ЗДОБУТТЯ ОСВІТНЬОГО СТУПЕНЯ
БАКАЛАВР АРХІТЕКТУРИ

на тему:

«КУЛЬТУРНО-ОСВІТНІЙ ЦЕНТР В КИЇВСЬКІЙ ОБЛАСТІ»

загальним обсягом **6** аркушів формату А1, пояснювальна записка **68** с.

Виконала: студентка групи АРХ-22-5
191 «Архітектура та містобудування»,
Освітньо-професійна програма «Архітектура та містобудування»
(шифр і назва спеціальності, освітньо-наукової програми)

Микитчик Владислава Валеріївна
(прізвище, ім’я, по батькові)

Керівник: кандидат архітектури, доцент Гарбар Марина Володимирівна
Рецензент: кандидат архітектури, доцент Зінов'єва Олена Сергіївна
(наук. ступінь, посада, прізвище, ім’я, по батькові)

Київ - 2026 р.

Виконала:Ст групи Арх-45 Микитчик Владислава Валерії'вна
Керівник: Доц. Гарбар Марина Володимирівна

Фасад в осях А-О М 1:200

Фасад в осях 3-4 М 1:200

Фасад в осях О-А М 1:200

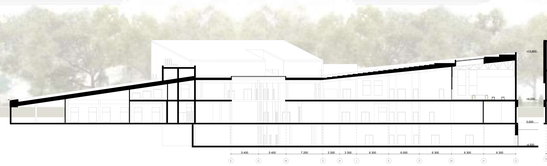

Розріз 1-1 М 1:200

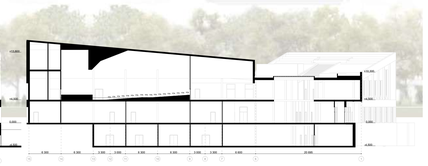

Розріз 2-2 М 1:200

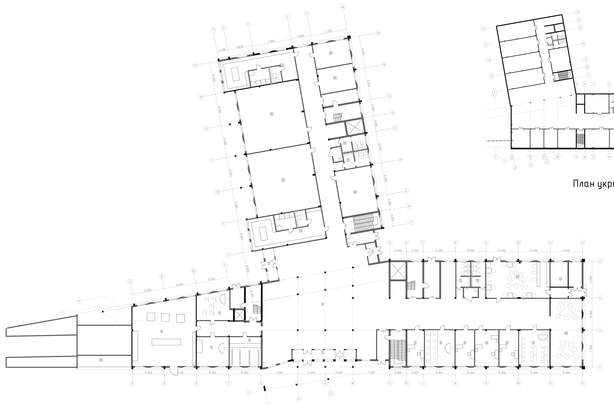

План 1-го поверху М 1:200

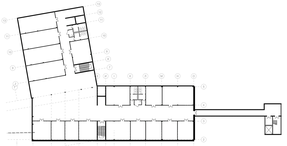

План укриття М 1:400

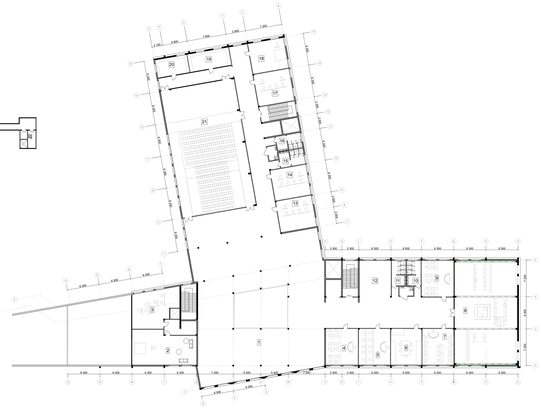

План 2-го поверху М 1:200

Розгортки стін М 1:100

Експозиція приміщень до 1-го поверху
1. Тамбур - 23 м²
2. Хол - 490 м²
3. Гардероб - 36 м²
4. Медпункт - 36 м²
5. Клас образотворчих та прикладних мистецтв - 36 м²
6. Мистецький магазин - 157 м²
7. Кімната охорони - 23 м²
8. Клас плетіння - 41 м²
9. Адміністративна кімната- 26 м²
10. Адміністративна кімната - 32 м²
11. Адміністративна кімната - 26 м²
12. Комп'ютерний клас - 42 м²
13. Коридор - 81 м²
14. Кафе - 87 м²
15. Кухня - 43 м²
16. Чоловічий санвузол - 14 м²
17. Жіночий санвузол - 14 м²
18. Чоловіча роздягальня - 14 м²
19. Танцювальна зала 1 - 155 м²
20. Танцювальна зала 2 - 155 м²
21. Жіноча роздягальня - 88 м²
22.Приміщення для спортивного інвентарю - 36 м²
23. Технічне приміщення - 14 м²
24. Жіночий санвузол - 14 м²
25. Чоловічий санвузол - 14 м²
26. Зала для занять йогою - 60 м²

Експлікація приміщень до 2-го поверху
1. Хол - 600 м²
2. Фотостудія - 60 м²
3. Мистецька майстерня - 60 м²
4. Лекційна кімната - 36 м²
5. Клас образотворчих та прикладних мистецтв - 36 м²
5. Студія 3Д друку - 36 м²
7. Комп'ютерний клас - 36 м²
3. Бібліотека з читальною залою - 300 м²
3. Лекційний клас універсальний - 36 м²
10. Чоловічий санвузол - 14 м²
11. Жіночий санвузол - 14 м²
12. Зона рекреації - 36 м²
13.Кабінет занять на музичних інструментах - 40 м²
14.Кабінет занять на музичних інструментах - 40 м²
15. Чоловічий санвузол - 14 м²
16. Жіночий санвузол - 14 м²
17.Кабінет занять на музичних інструментах - 40 м²
18.Кабінет сольного співу - 40 м²
19.Театральний клас з гримерною - 36 та 18 м²
20.Апаратна - 18 м²
21.Універсальна актова зала
з можливим кінопоказом - 400 м²

Генеральний план М 1:500

План стелі
з розміщенням світильників М 1:100

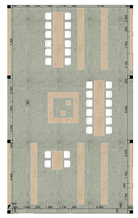

План підлоги з розміщенням обладнання М 1:100

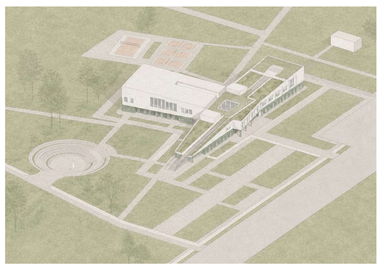

Аксонометрична схема генплану

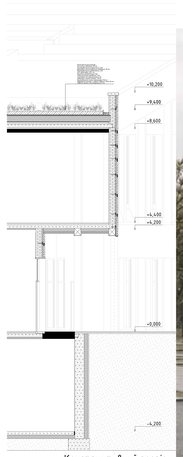

Конструктивний розріз
по зовнішній стіні М 1:50

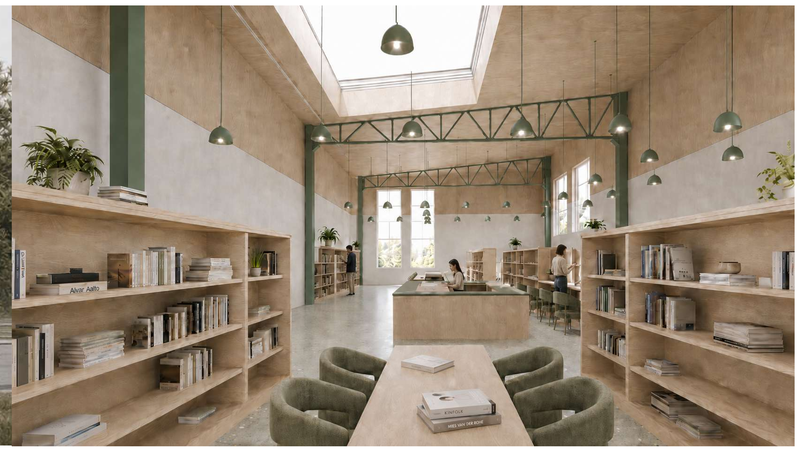

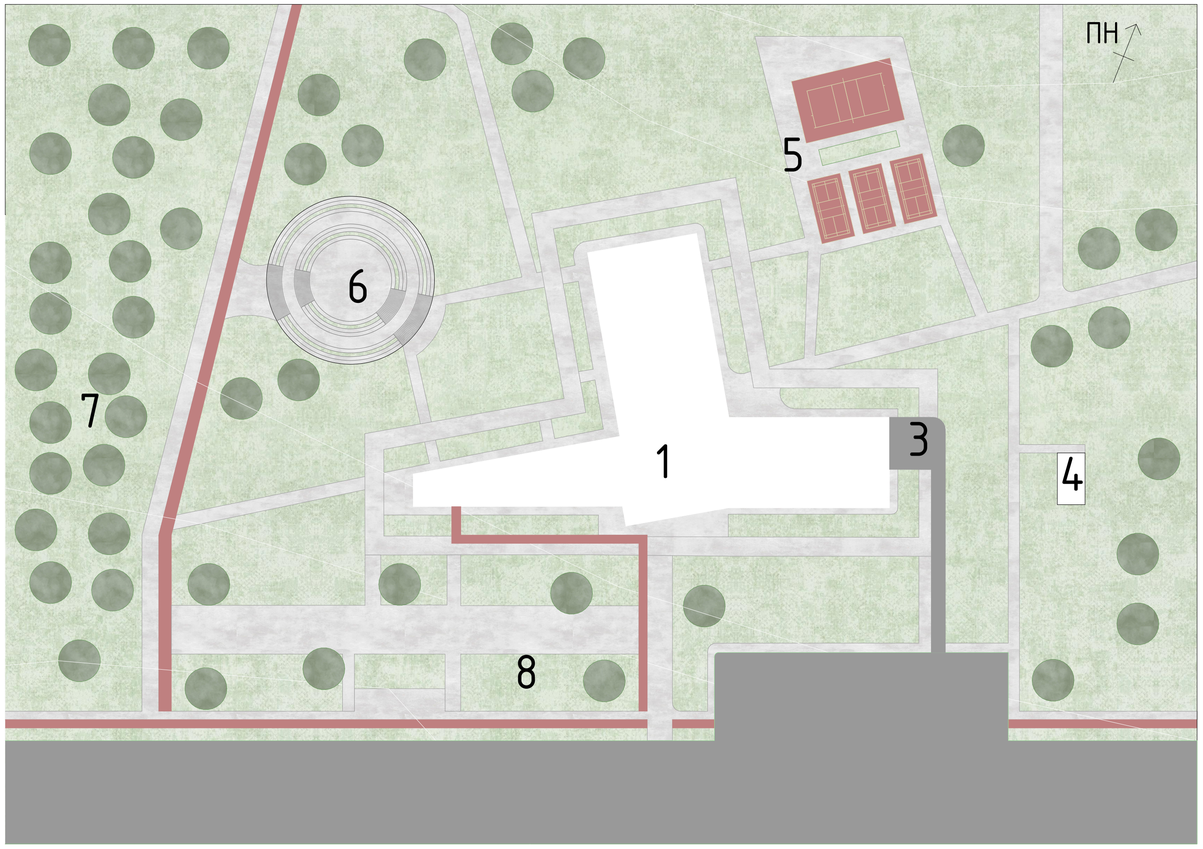

Генплан М 1:500

Ситуаційний план М 1:2000

Експлікація до генплану

1.Будівля Культурно-освітнього центру
2.Парковка
3. Господарче подвір'я
4. Вихід з укриття
5. Спортивна зона
6. Амфітеатр
7. Паркова зона
8. Сквер

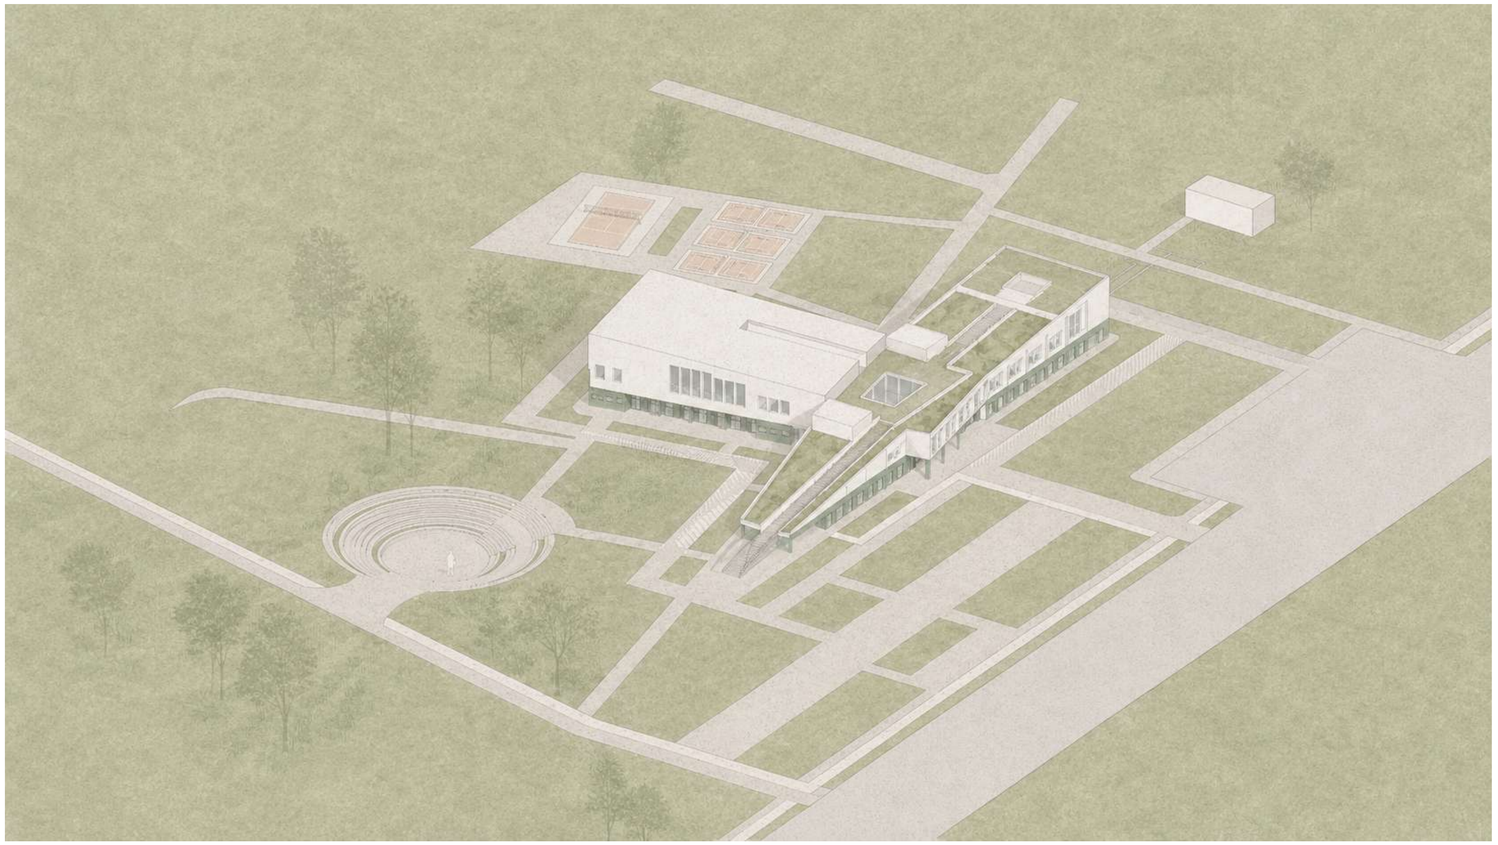

Аксонометрична схема генплану

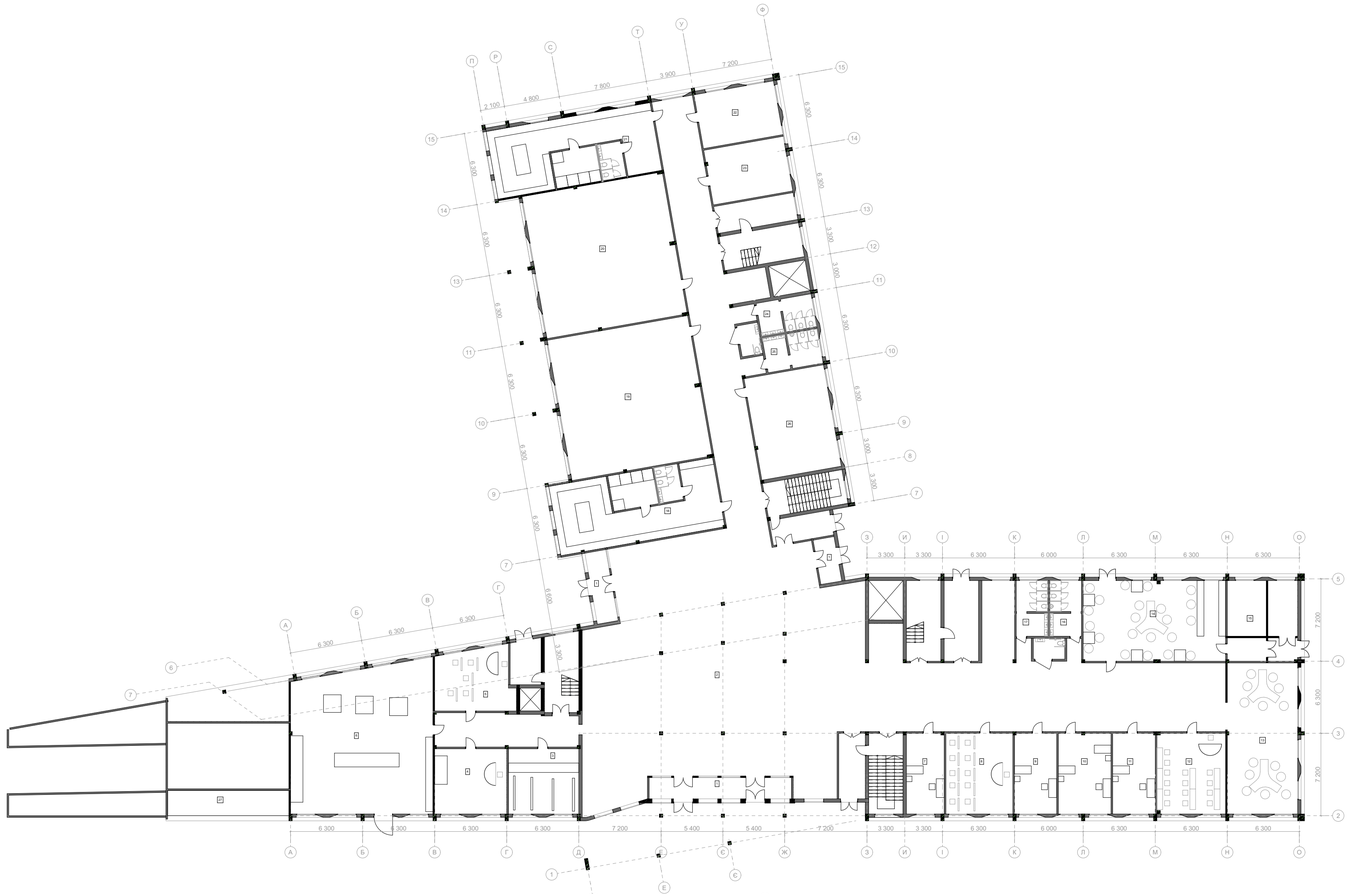

План 1-го поверху М 1:200

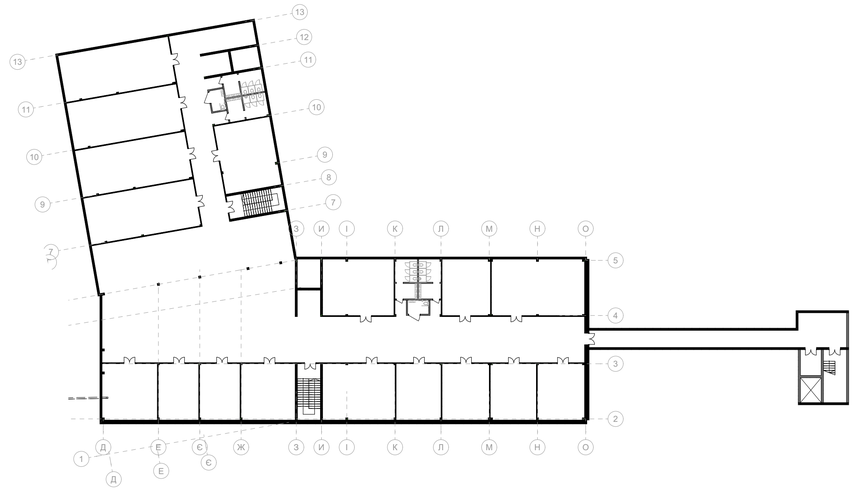

План -1-го поверху М 1:400

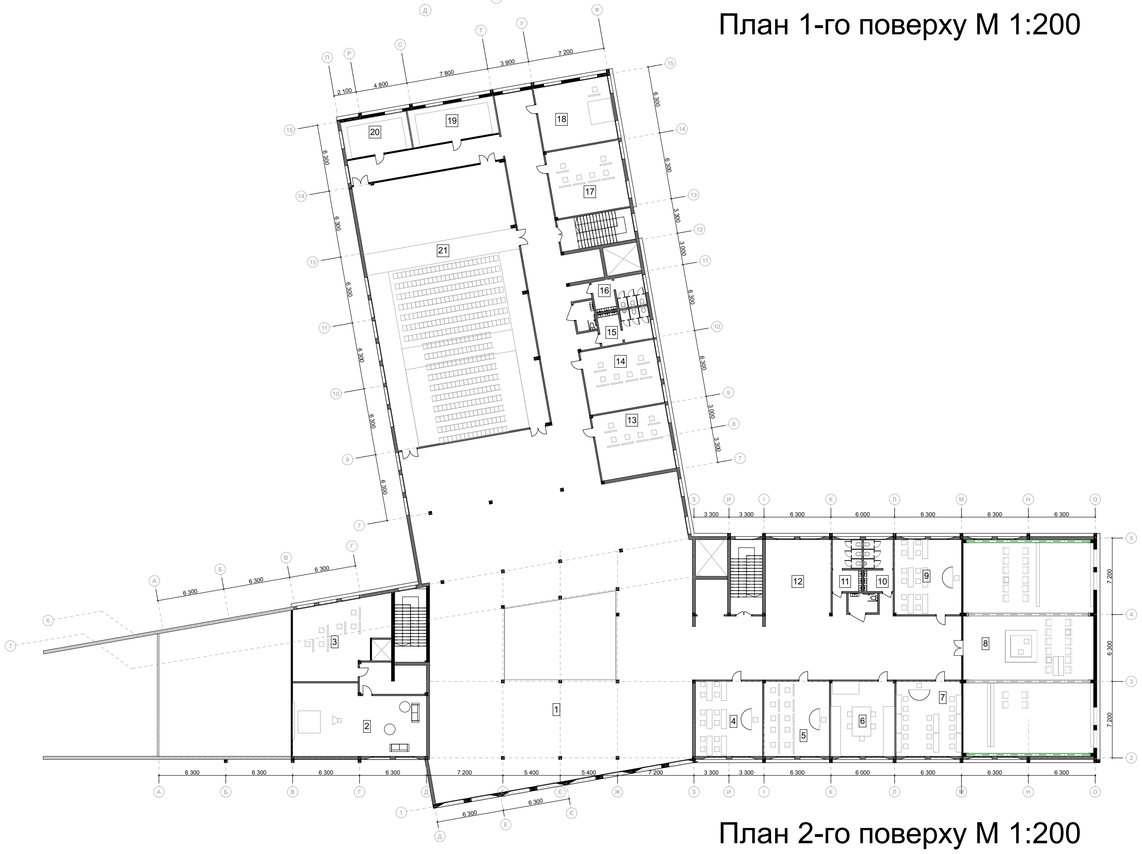

План 2-го поверху М 1:200

Експлікація приміщень до 1-го поверху

1. Тамбур - 23 м^2
2. Хол - 490 м^2
3. Гардеробна - 36 м^2
4. Медпункт - 36 м^2
5. Клас образотворчих та прикладних мистецтв - 36 м^2
6. Мистецький магазин - 157 м^2
7. Кімната охорони - 23 м^2
8. Клас ліплення - 41 м^2
9. Адміністративна кімната- 26 м^2
10. Адміністративна кімната - 32 м^2
11. Адміністративна кімната - 26 м^2
12. Комп'ютерний клас - 42 м^2
13. Коворкінг - 81 м^2
14. Кафе - 87 м^2
15. Кухня - 43 м^2
16. Чоловічий санвузол - 14 м^2
17. Жіночий санвузол - 14 м^2
18. Чоловіча роздягальня - 14 м^2
19. Танцювальна зала 1 - 155 м^2
20. Танцювальна зала 2 - 155 м^2
21. Жіноча роздягальня - 88 м^2
22. Приміщення для спортивного інвентарю - 36 м^2
23. Технічне приміщення - 14 м^2
24. Жіночий санвузол - 14 м^2
25. Чоловічий санвузол - 14 м^2
26. Зала для занять йогою - 60 м^2

Експлікація приміщень до 2-го поверху

1. Хол - 600 м^2
2. Фотостудія - 60 м^2
3. Мистецька майстерня - 60 м^2
4. Лекційна кімната - 36 м^2
5. Клас образотворчих та прикладних мистецтв - 36 м^2
6. Студія 3Д друку - 36 м^2
7. Комп'ютерний клас - 36 м^2
8. Бібліотека з читальною залою - 300 м^2
9. Лекційний клас універсальний - 36 м^2
10. Чоловічий санвузол - 14 м^2
11. Жіночий санвузол - 14 м^2
12. Зона рекреації - 36 м^2
13. Кабінет занять на музичних інструментах - 40 м^2
14. Кабінет занять на музичних інструментах - 40 м^2
15. Чоловічий санвузол - 14 м^2
16. Жіночий санвузол - 14 м^2
17. Кабінет занять на музичних інструментах - 40 м^2
18. Кабінет сольного співу - 40 м^2
19. Театральний клас з гримерною - 36 та 18 м^2
20. Апаратна - 18 м^2
21. Універсальна актова зала з можливим кінопоказом - 400 м^2

Фасад в осях А-О М 1:200

Фасад в осях 3-4 М 1:200

Фасад в осях О-А М 1:200

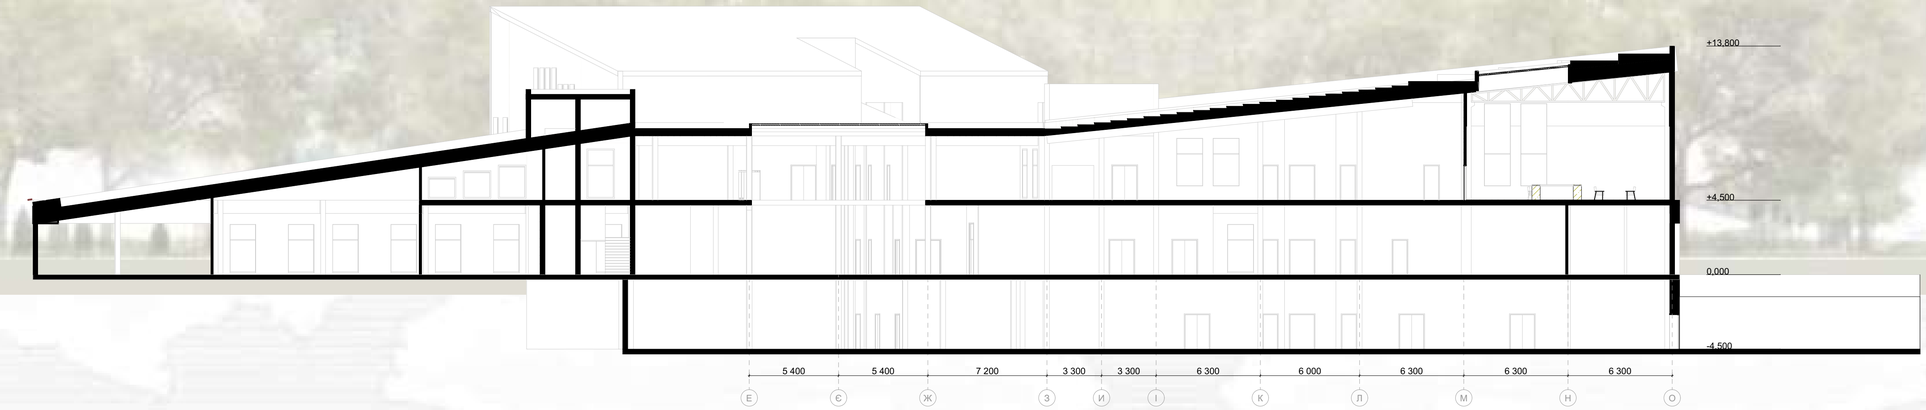

Розріз 1-1 М 1:200

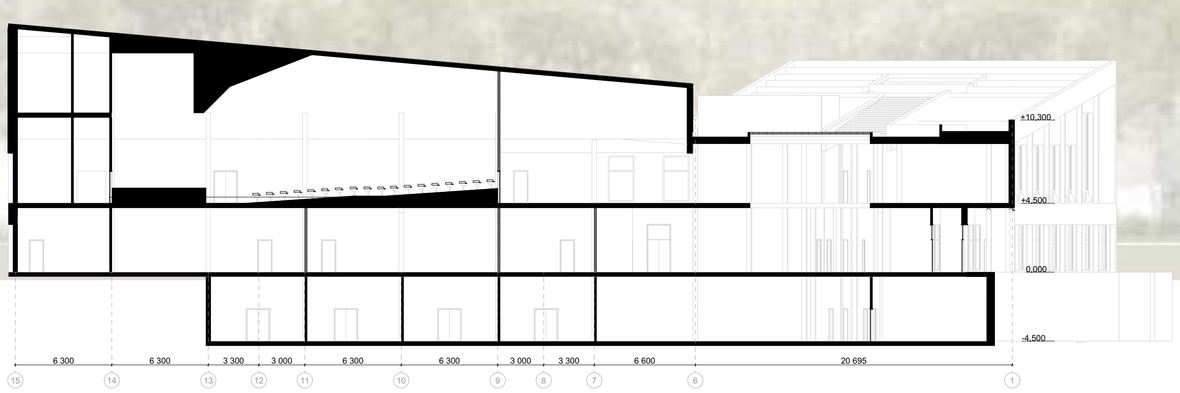

Розріз 2-2 М 1:200

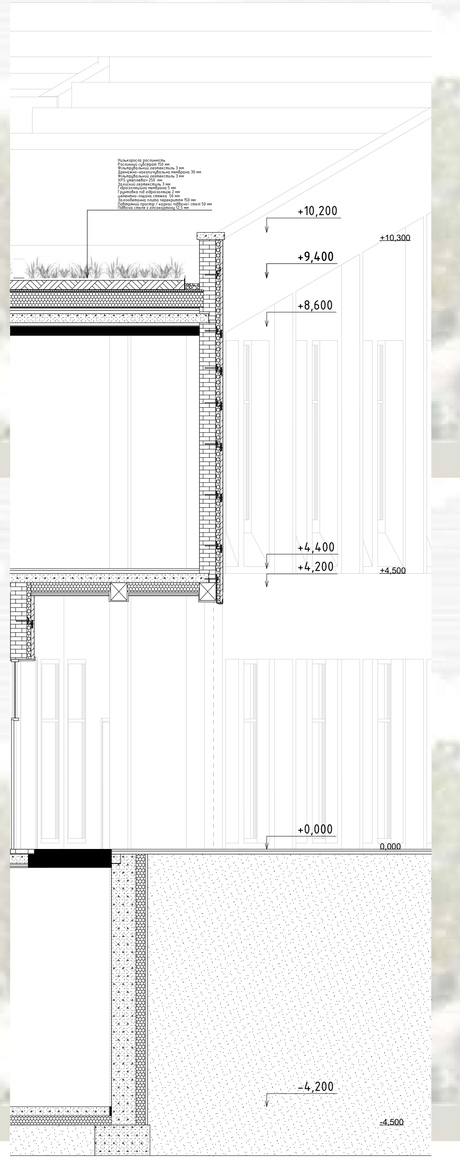

Конструктивний розріз
по зовнішній стіні М 1:50

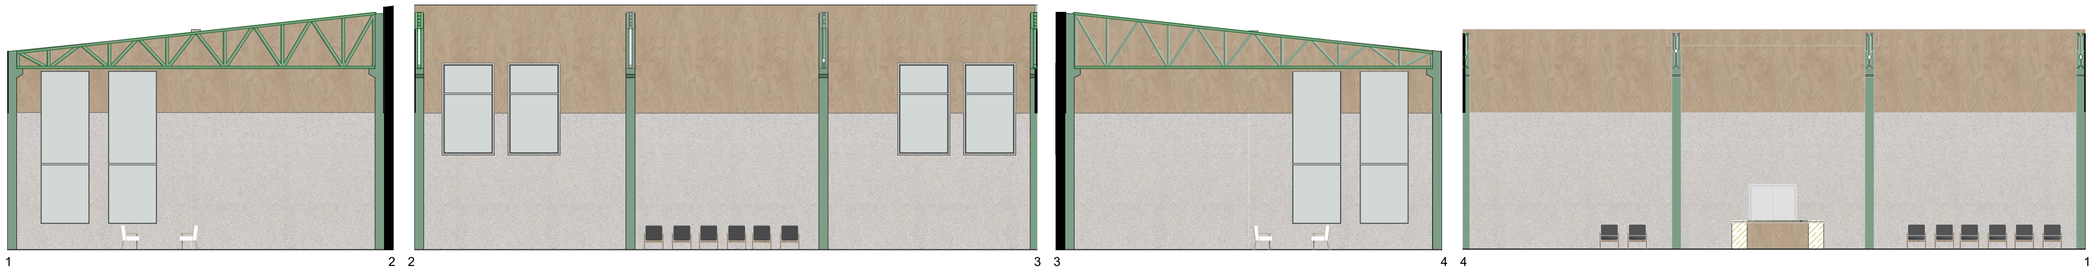

Розгортки стін М 1:100

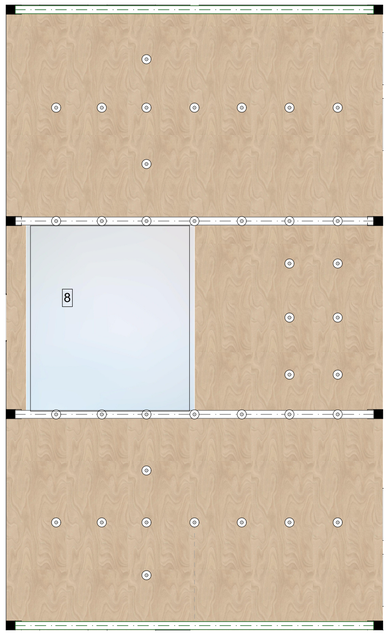

План стелі
з розміщенням світильників М 1:100

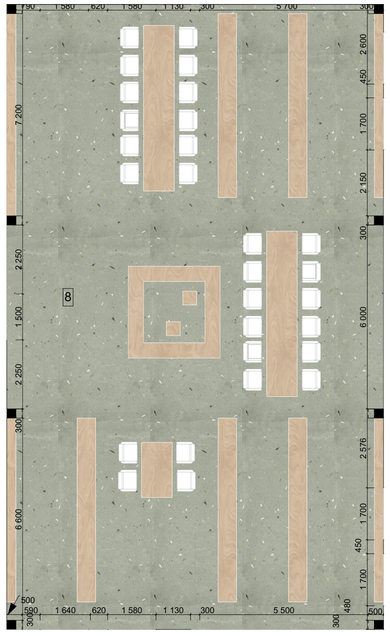

План підлоги з розміщенням
обладнання М 1:100