УЧЕБНАЯ ВЕРСИЯ ARCHICAD

СПОРТИВНО-РОЗВАЖАЛЬНИЙ КОМПЛЕКС У МІСТІ КИЄВІ

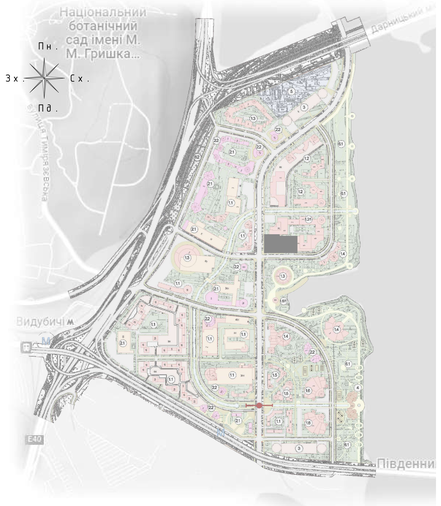

Ситуаційний план М 1:5000

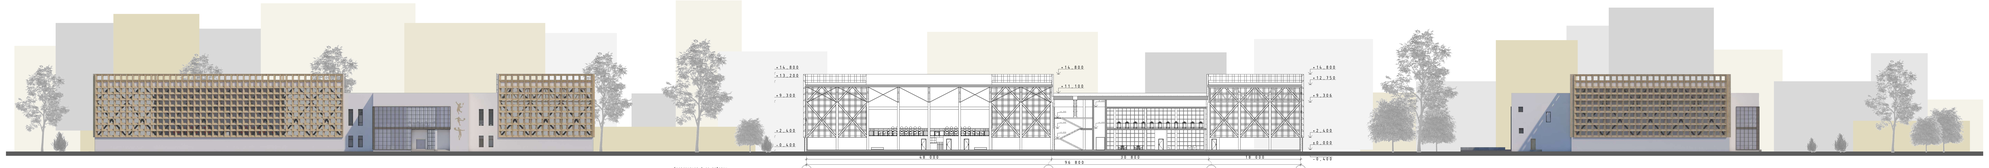

Фасад в осях 1-19 М 1:200

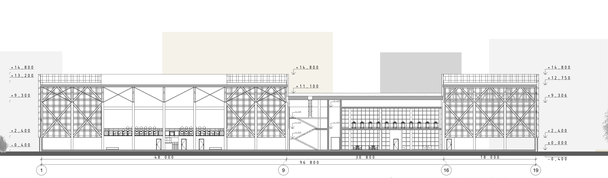

Розріз 1-1 М 1:200

Фасад в осях Л-А М 1:200

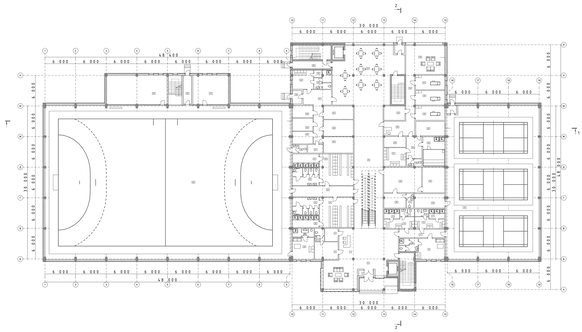

План 1-го поверху на відмітці +1 200 М 1:200

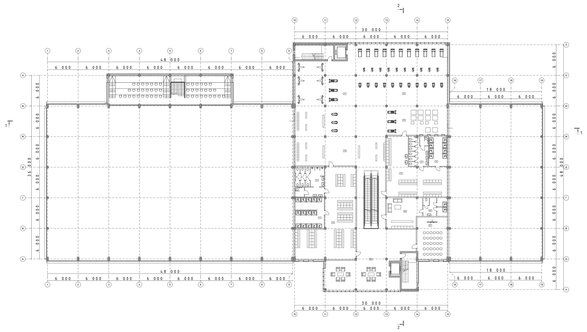

План 2-го поверху на відмітці +5 400 М 1:200

Розріз 2-2 М 1:400

Фасад в осях А-Л М 1:400

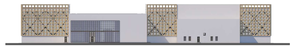

Фасад в осях 19-1 М 1:400

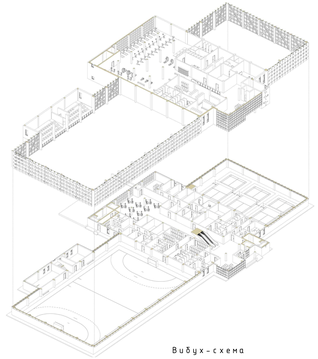

Вибух-схема

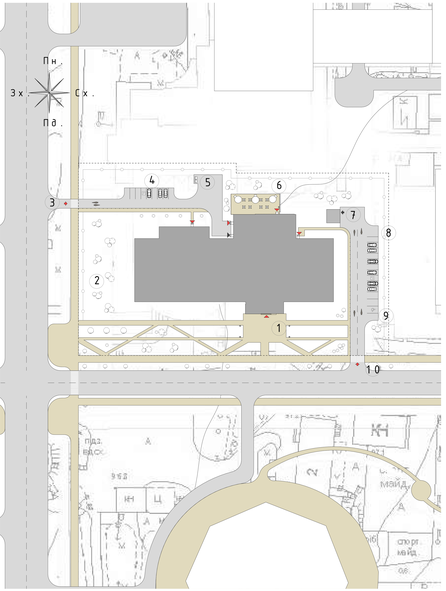

Генеральний план М 1:500

Розгортка в осях 15-10 М 1:100

Розгортка в осях Д-Л М 1:100

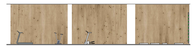

Розгортка в осях Л-Д М 1:100

Розгортка в осях 10-15 М 1:100

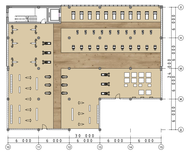

План меблювання М 1:200

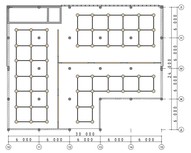

План освітлення М 1:200

Експлікація генерального плану

1. Вхідна група
2. Захисне озеленення
3. В'їзд для персоналу
4. Парковка для персоналу
5. Господарча зона
6. Літня терраса
7. В'їзд до підземного паркінгу
8. Підземна парковка для персоналу
9. Надземна парковка для людей з обмеженими можливостями
10. В'їзд для відвідувачів

Умовні позначення до генплану

- Транспортні дороги
- Пішохідні доріжки
- Спроектована будівля
- Оточуючі будівлі
- Пішохідні переходи
- Надземні паркувальні місця
- Надземні паркувальні місця для людей з обмеженими можливостями
- Напрямок руху транспорту
- В'їзди/виїзди на територію
- В'їзд до підземного паркінгу
- Входи/виходи в будівлі
- Вхід/вихід для персоналу
- Дерева, кущі
- Дорожні розмітки
- Огорожа
- Межі ділянки проектування

Деревʼяна дошка
Прорізьнений килим
Декоративна штукатурка
Деревʼяні стінові панелі
Сталь
Скло
Фарбований метал
Латунь

Виконав студент групи Арх-46
Бончинський О. В.
Керівник доц. Зінов'єва О. С.