



Повдовжній профіль руху води по споруді
М_В1:100 М_Г 1:1000

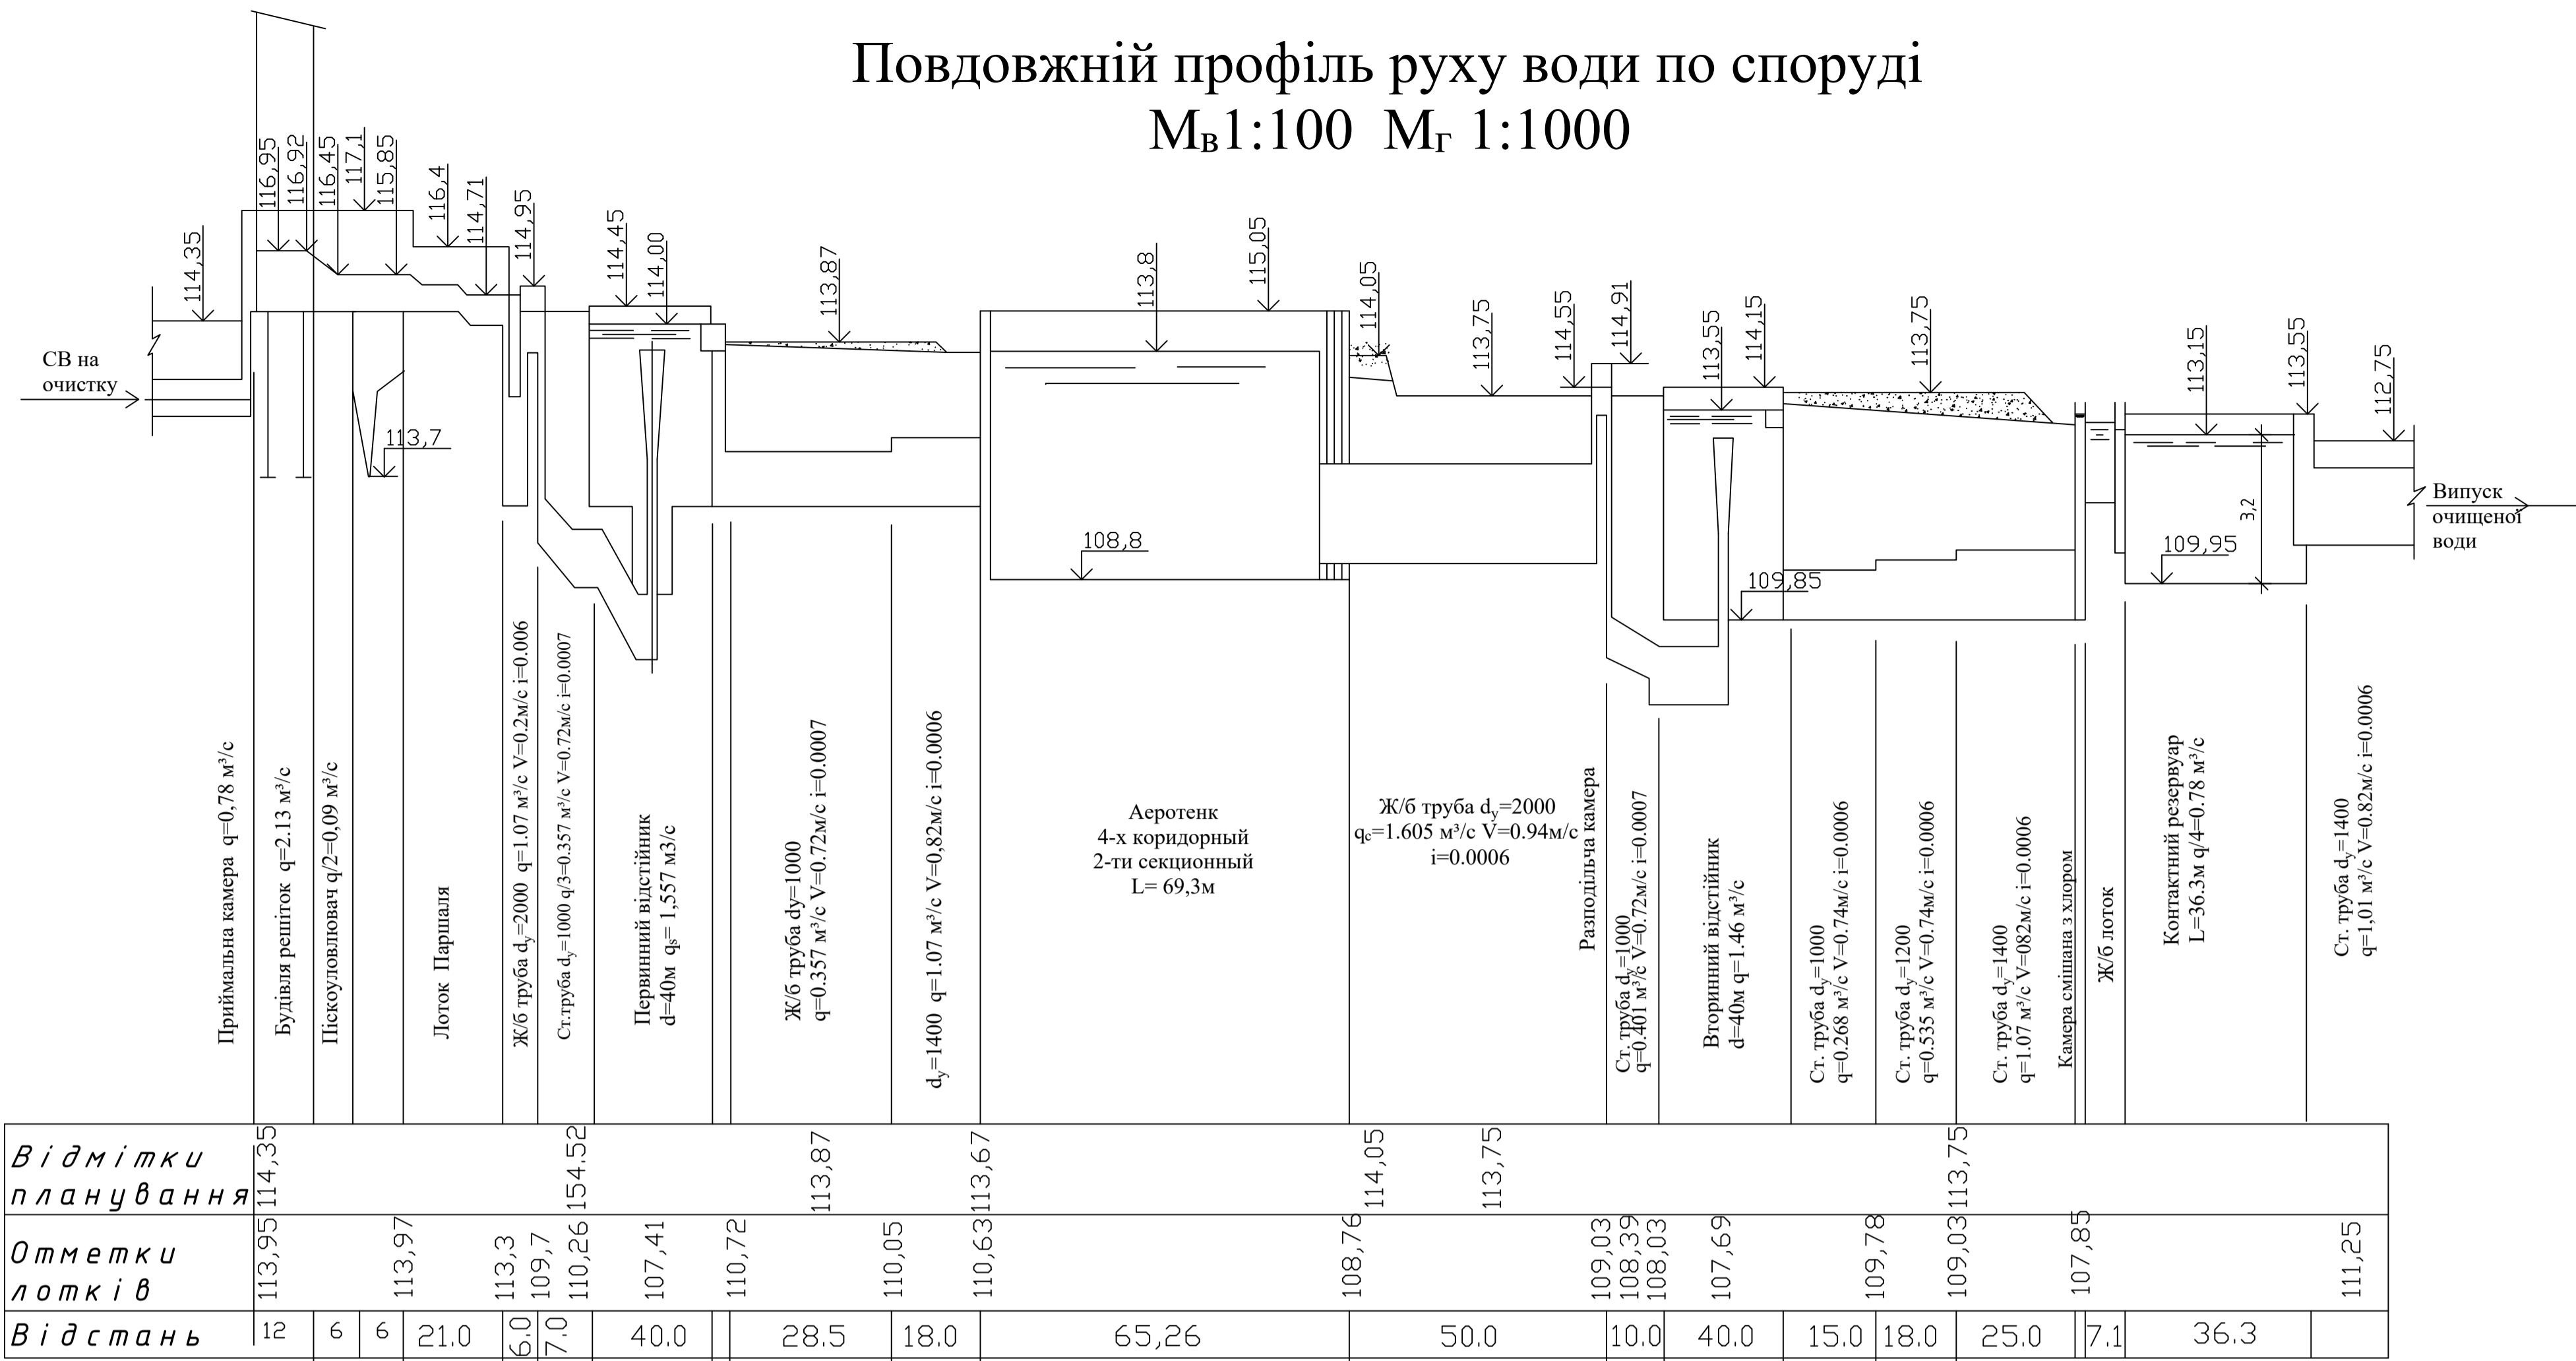

Повдовжній профіль руху циркуляційного активного мулу
М_В1:100 М_Г 1:1000

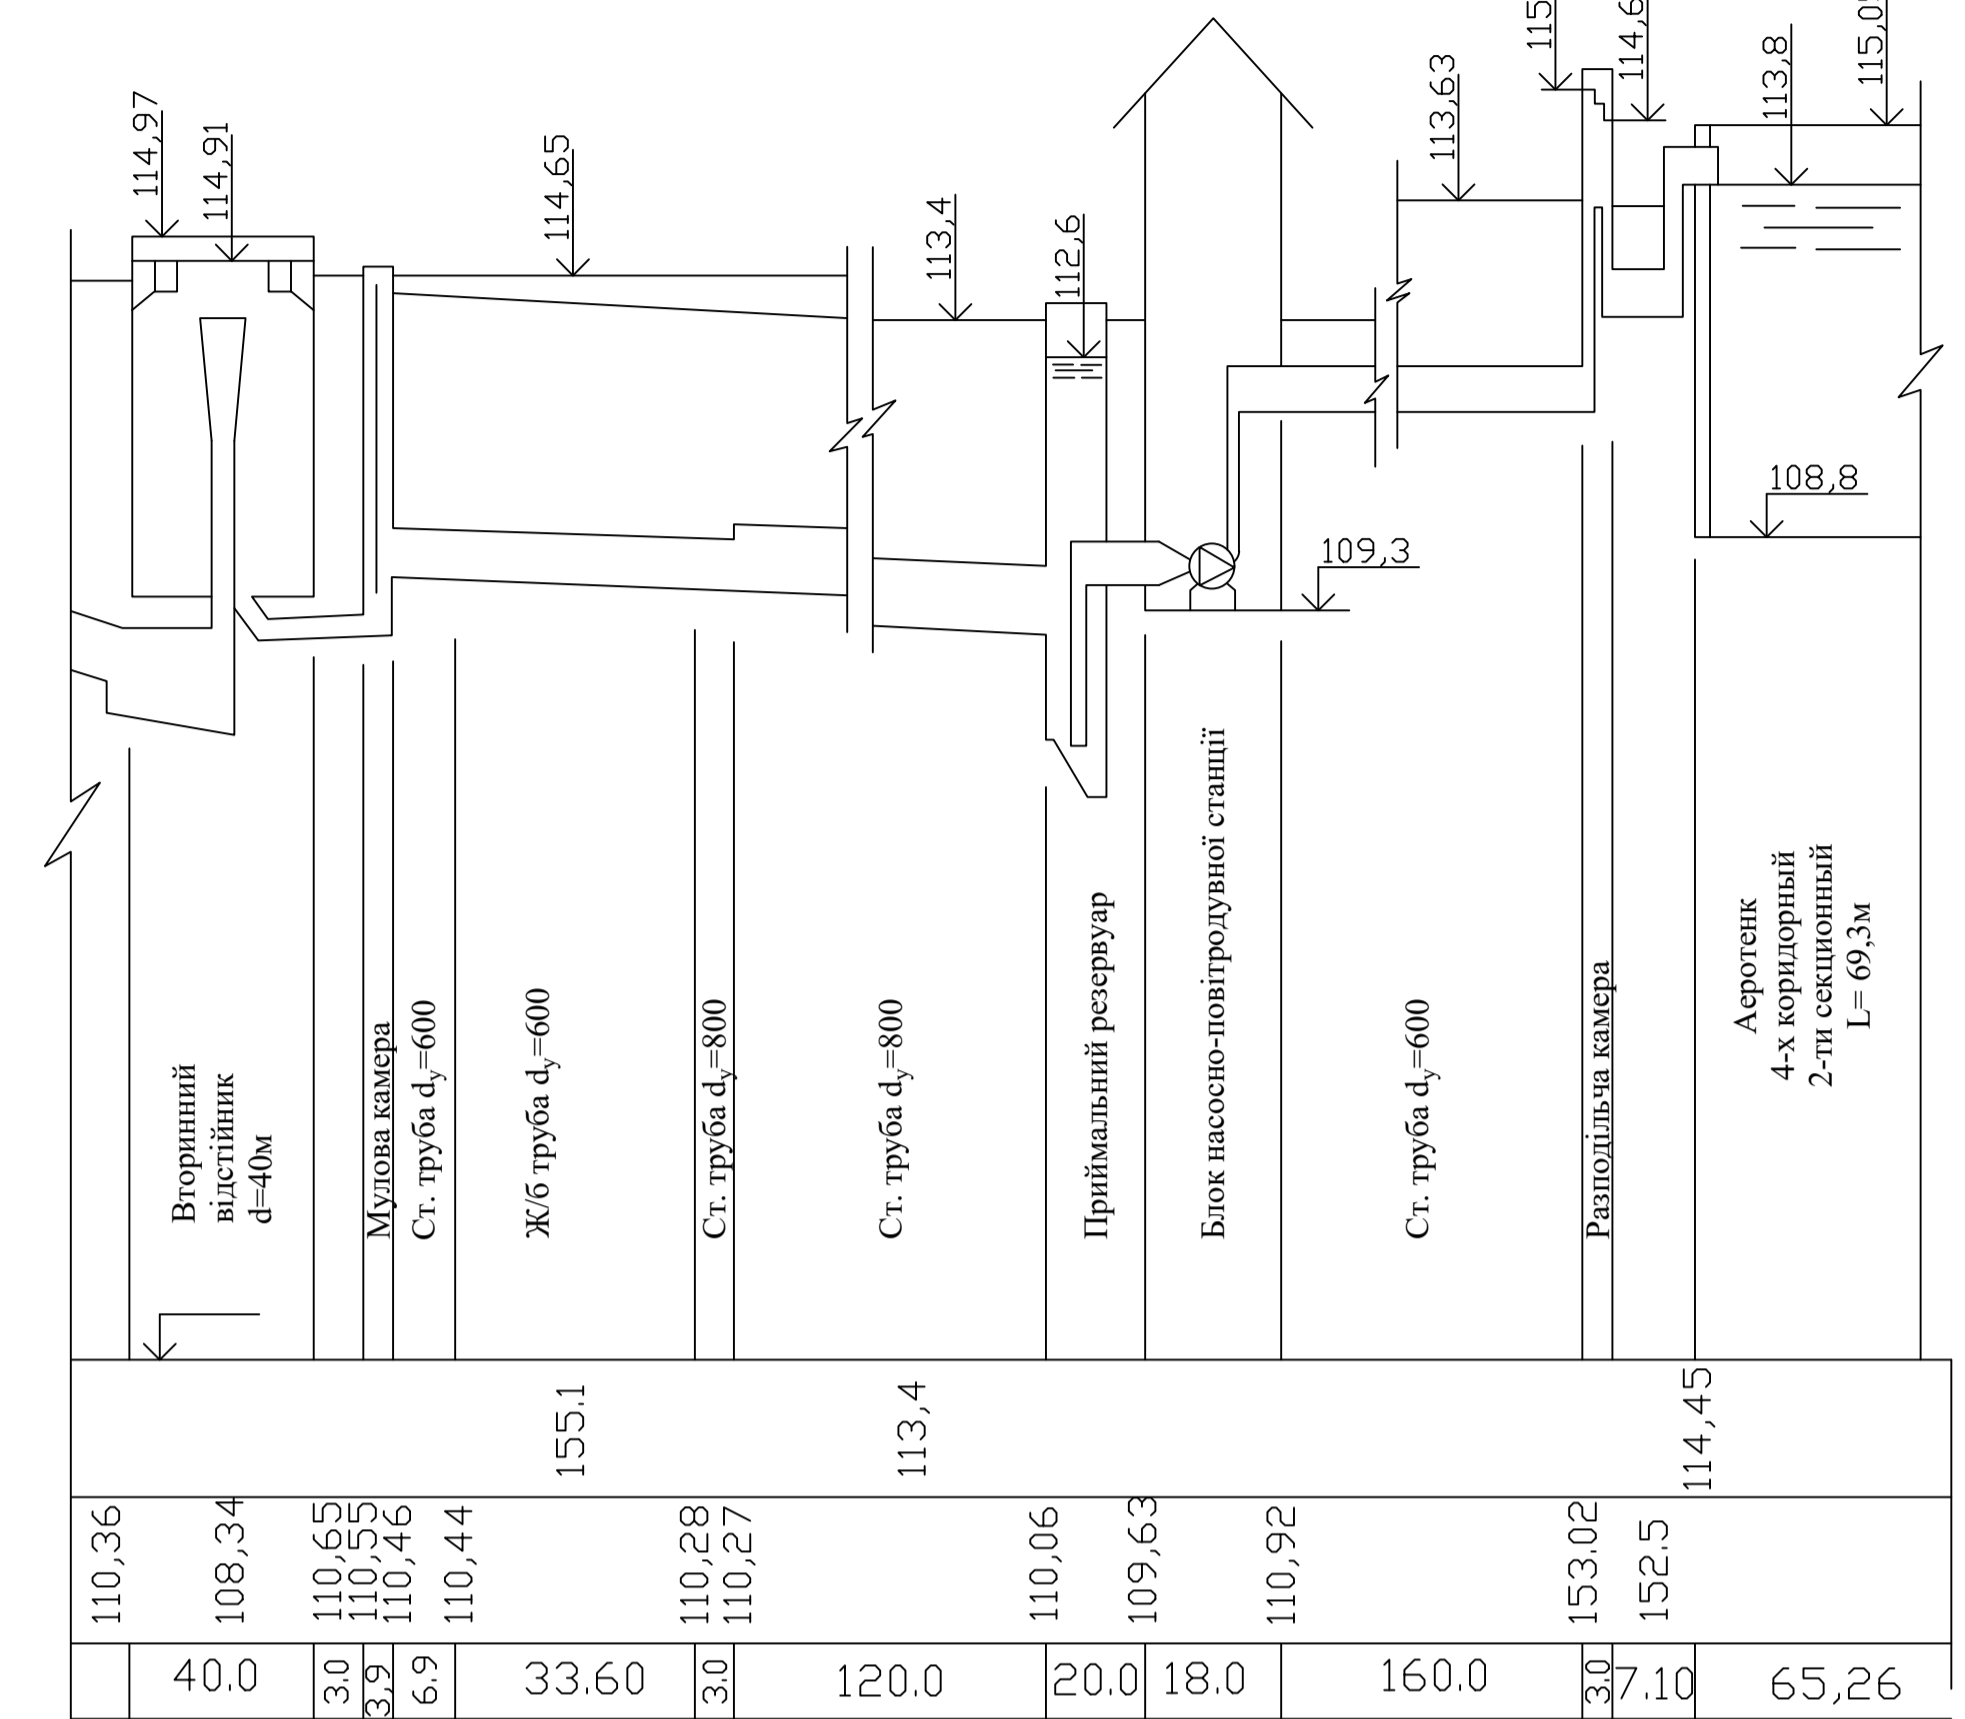

Повдовжній профіль руху надлишкового активного мулу
М_В1:100 М_Г 1:1000



					КВАЛІФІКАЦІЙНА РОБОТА			
					Кафедра водопостачання та водовідведення			
Зм.	Кл. ур.	Лист	№ док.	Підп.	Дата	Стадія	Лист	Листів
Розробив:	Висівський ДМ					кр	3	6
Керівник:	Нечепор О.М.							
Зав. кафедр:	Хоружий В.П.							
					КНУБА-2025 ФІСЕ, гр.ВВ-21			