Міністерство освіти і науки України
Київський національний університет будівництва і архітектури
Кафедра дизайну.

Атестаційна випускна робота на здобуття освітнього ступеня бакалавра дизайну на тему:
Дизайн інтер´єрів та обладнання малоповерхового готельного комплексу

Виконала:
студентка групи ДН-44
Опалко К.О.
Керівник:
проф. Третяк Ю.В.


Київ 2023

Зміст:


Інтер´єр

1. Схема генерального плану будівлі; Ситуаційний план розміщення будівлі 3
2. Перспективні зображення будівлі 4
3. План обмірів будику А 5
4. План обмірів будинку Б 6
5. Плани приміщень з розташуванням меблів і обладнання 7
6. План розміщення електричних приладів будинку А 8
7. План розміщення електричних приладів будинку Б 9
8. Плани підлоги 10
9. Розгортки приміщень будинку А 11-12
10. Розгортуи приміщень будинку Б 13-14
11. Візуалізації спальні будику А 15
12. Візуалізації вітальні будинку А 16
13. Візуалізації кухні- їдальні будику А 17
14. Візуалізації ванної кімнати будику А 18
15. Візуалізації вітальні будинку Б 19
16. Візуалізації кухні-їдальні будинку Б 20
17. Візуалізації спальні будинку Б 21
18. Візуалізації дитячої кімнати будику Б 22
19. Розробка елементу меблів 23
20. Проекції елементу меблів 24
21. Розріз 1; Вузел А; конструкційна схема 25
22. Ергономічна схема; перспектива елементу меблів 26
23. Перспективні зображення елементу меблів 27

Ситуаційний план

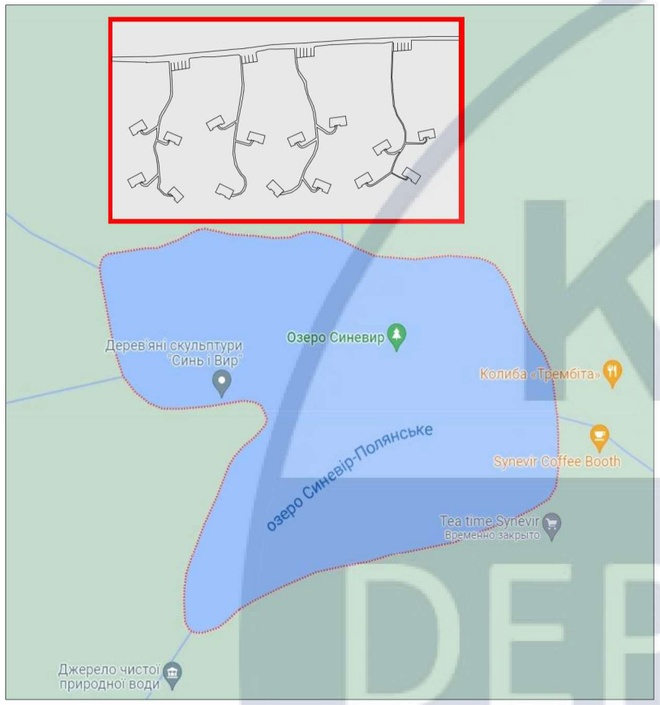

Генеральний план

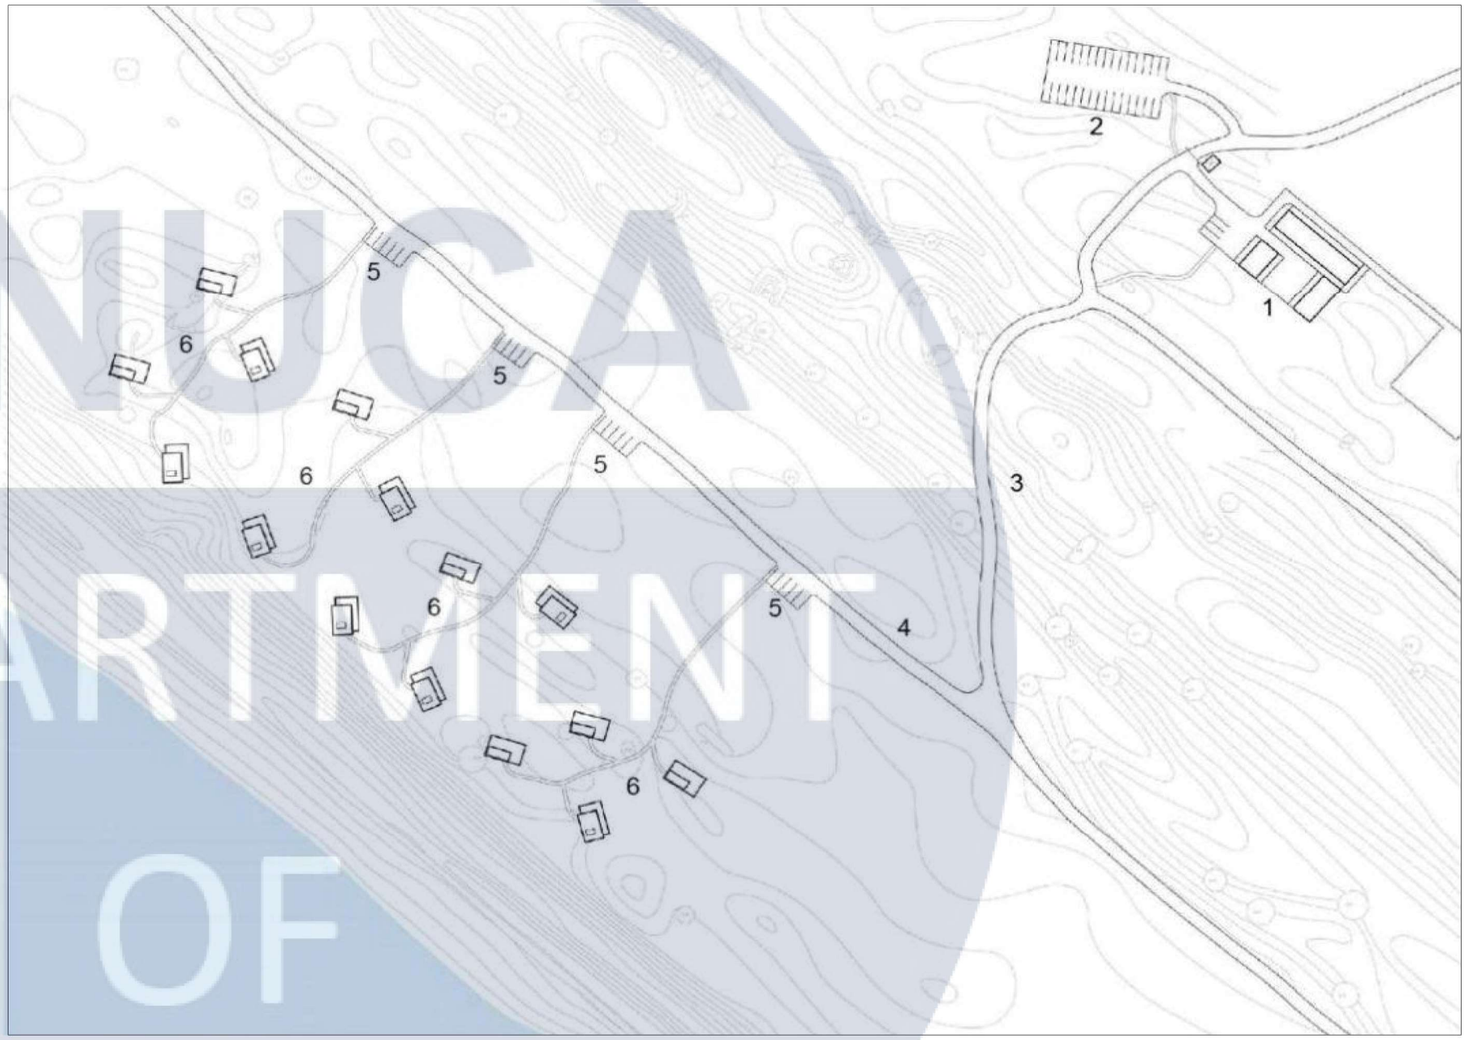

Експлікація до генерального плану

№	Найменування
1	Адміністративний корпус
2	Парковка адміністративного корпусу
3	Під´їздна дорога до адміністративного корпусу
4	Під´їздна дорога до будиночків-номерів
5	Парковка для відвідувачів
6	Будинки відпочинку

Изм.	Кол.уч.	Лист	№Док.	Подп.	Дата	КНУБА 022 Дизайн 2023 Дн-44			
						Дизайн інтер´єру готельного будинку в українському стілі в Закарпатській області.			
Розробив		Опалко К.О.				Вихідні дані для проєктування	Стадия	Лист	Листов
Перевірив		Проф.Третяк.Ю.В.					АВР	3	27
Н. контроль						Схема генерального плану М 1:50; ситуаційний план М 1: 25	Архітектурний факультет		

KNUCA DEPARTMENT OF DESIGN








						КНУБА 022 Дизайн 2023 Дн-44		
						Дизайн інтер´єру готельного будинку в українському стілі в Закарпатській області.		
Изм.	Кол.уч.	Лист	№Док.	Подп.	Дата			
Розробив		Опалко К.О.				Вихідні дані для проєктування	Стадия	Лист	Листов
Перевірив		Проф.Третяк.Ю.В.					АВР	4	27
Н. контроль						Візуалізації гостьових будинків	Архітектурний факультет		


KNUCA DEPARTMENT OF DESIGN

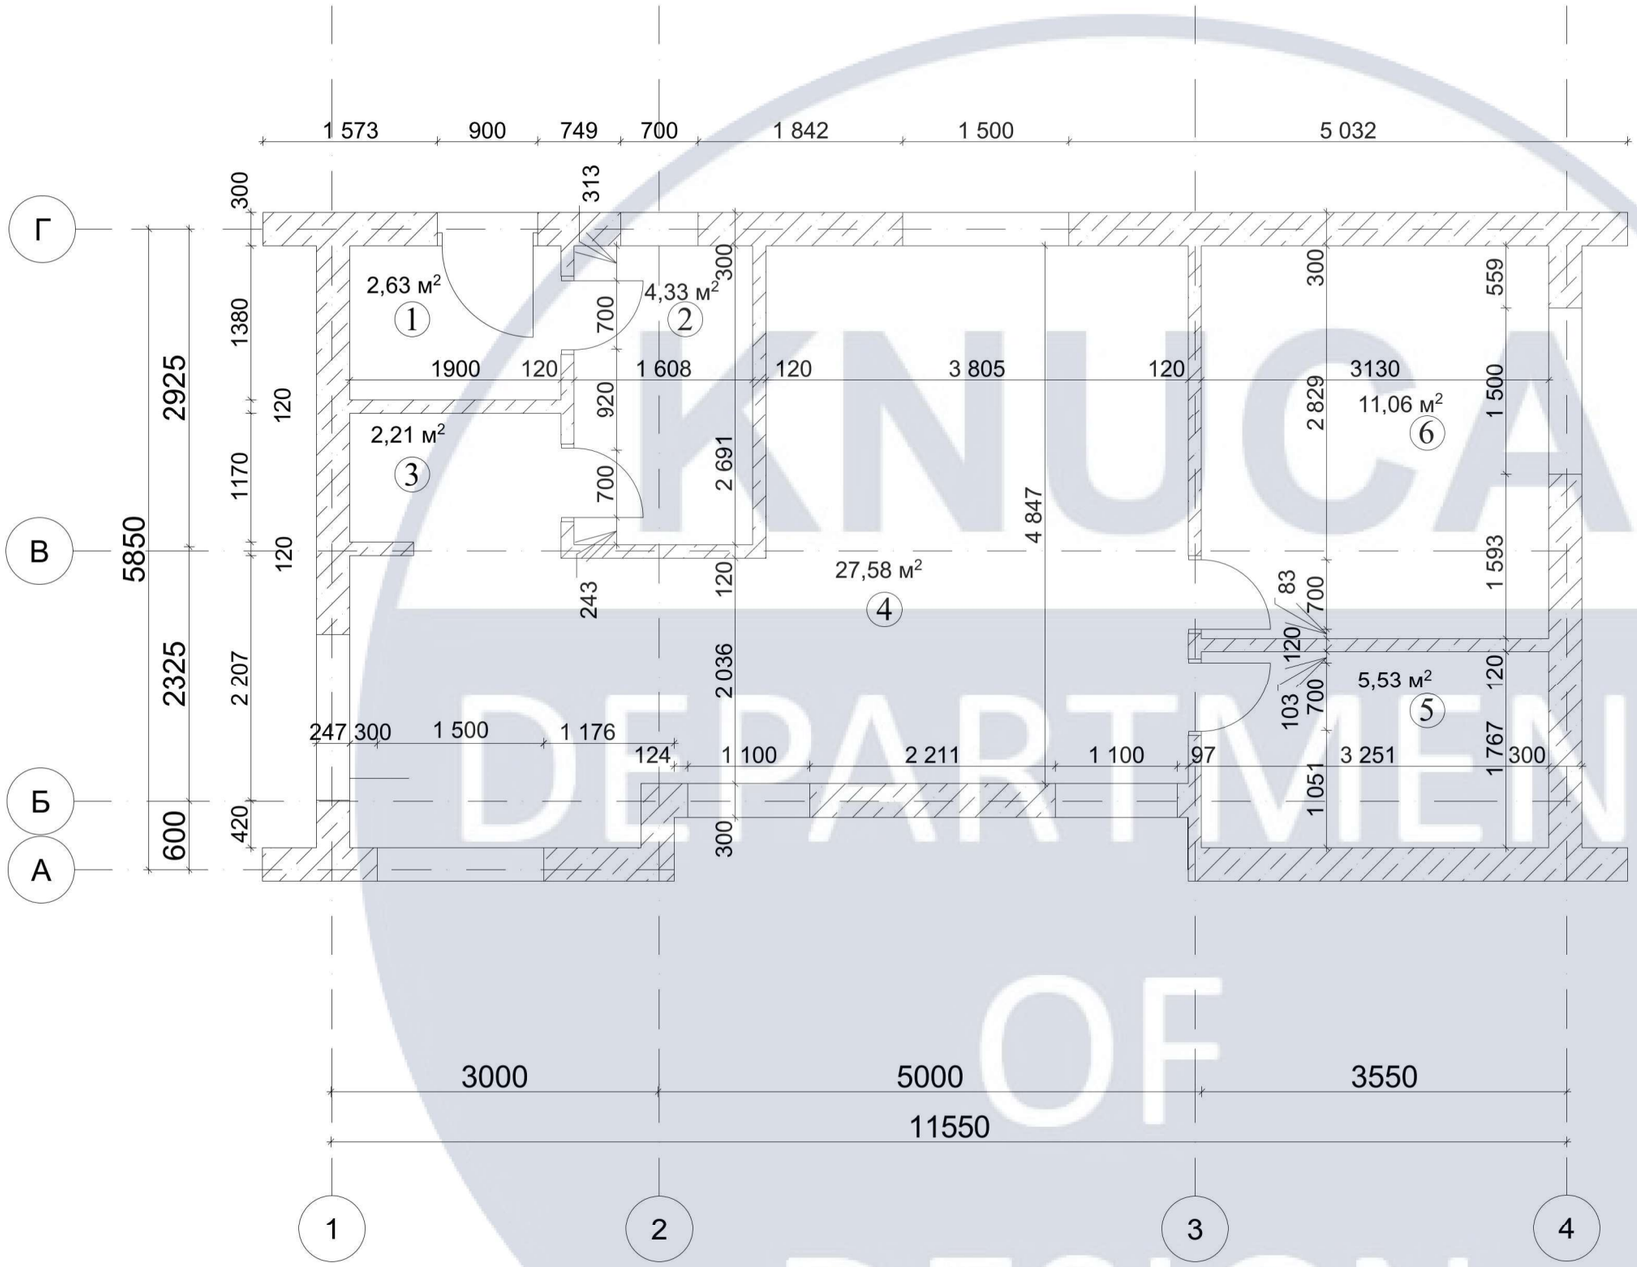

Експлікація приміщень		
№	Найменування	м²
1	Тамбур	2,63
2	Гардероб	4,33
3	Передпокій	2,21
4	Кухня-вітальня	27,58
5	Ванна	5,53
6	Спальня	11,06

						КНУБА 022 Дизайн 2023 Дн-44	
						Дизайн інтер´єру готельного будинку в українському стілі в Закарпатській області.	
Изм.	Кол.уч.	Лист	№Док.	Подп.	Дата		
Розробив		Опалко К.О.				Інтер'єр готельного комплексу	Стадия: АВР; Лист: 5; Листов: 27
Перевірив		Проф.Третяк.Ю.В.					
Н. контроль						План приміщення гостьового будинку А, М 1:100	Архітектурний факультет

KNUCA DEPARTMENT OF DESIGN

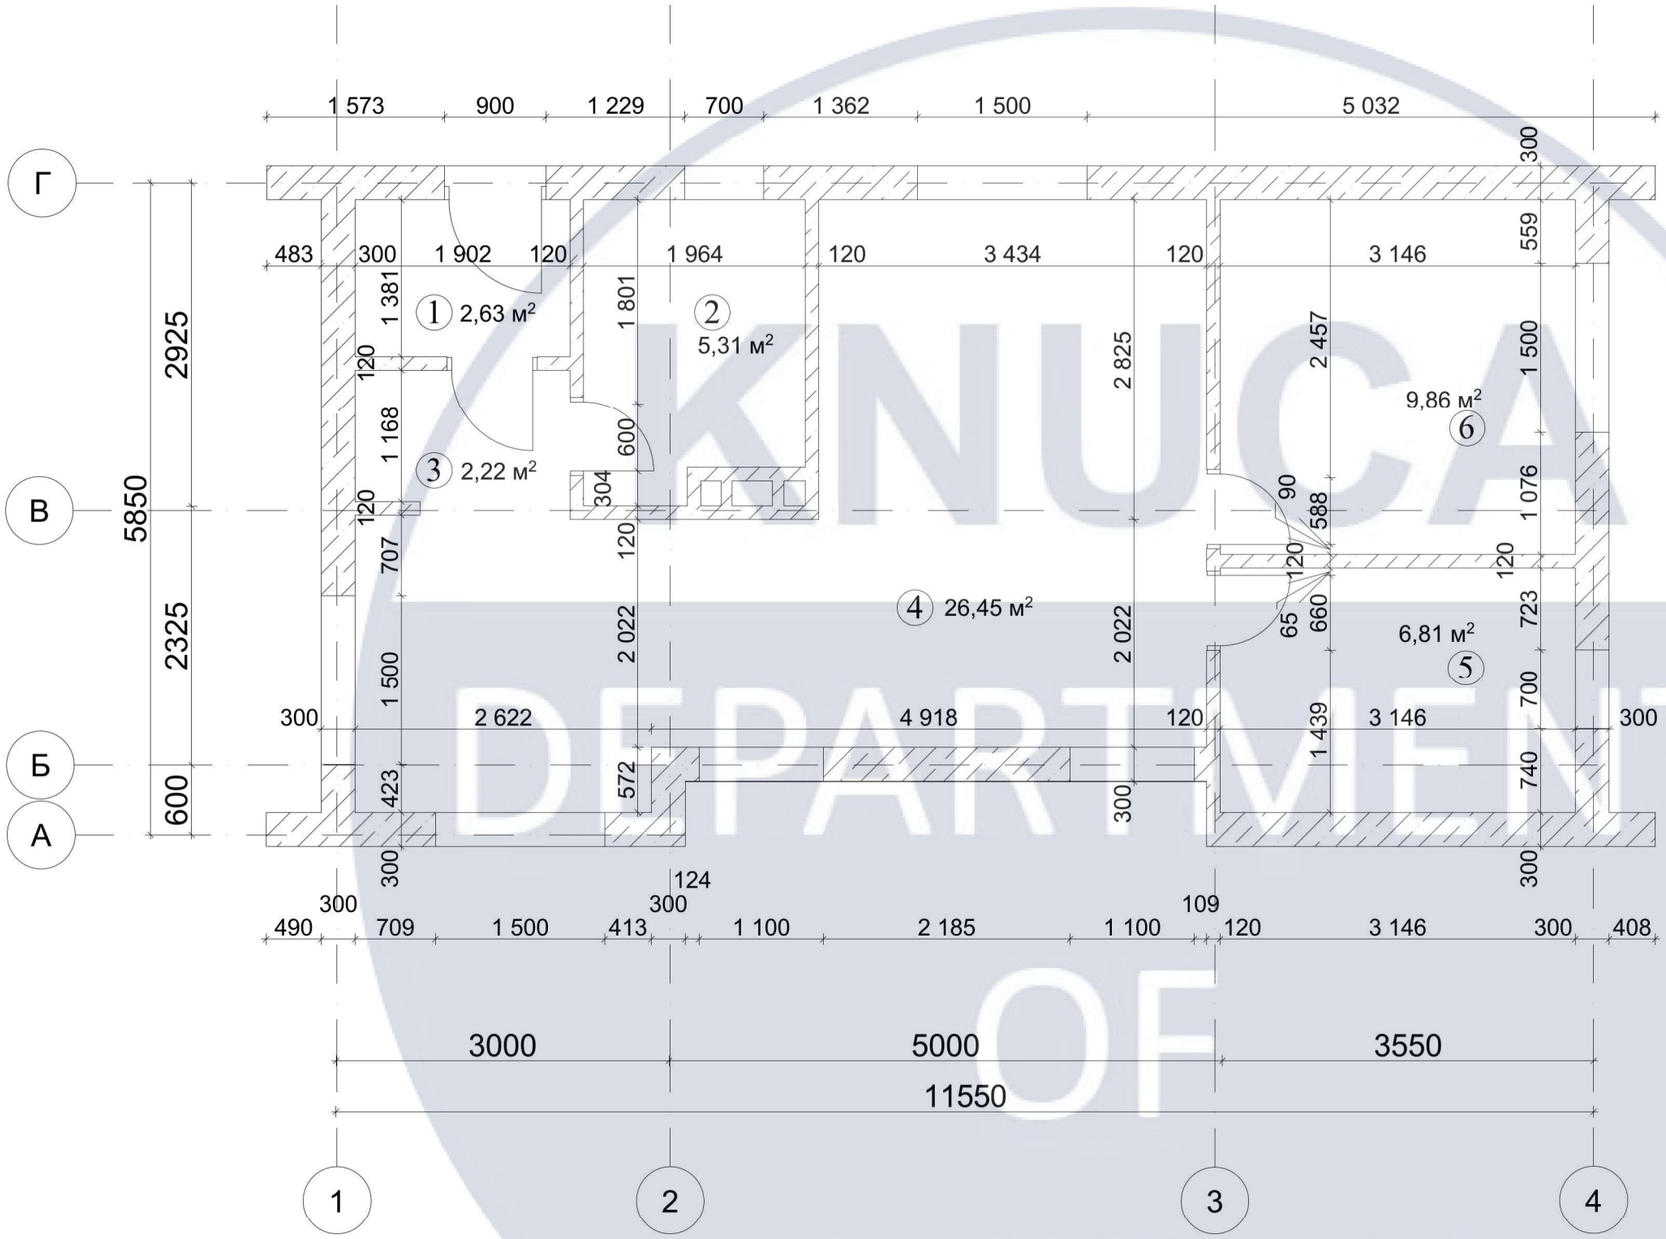


Експлікація приміщень		
№	Найменування	м²
1	Тамбур	2,63
2	Ванна	5,31
3	Передпокій	2,21
4	Кухня-вітальня	26,45
5	Дитяча кімната	6,81
6	Спальня	9,86


						КНУБА 022 Дизайн 2023 Дн-44	
						Дизайн інтер´єру готельного будинку в українському стілі в Закарпатській області.	
Изм.	Кол.уч.	Лист	№Док.	Подп.	Дата		
Розробив		Опалко К.О.				Інтер'єр готельного комплексу	Стадия: АВР; Лист: 6; Листов: 27
Перевірив		Проф.Третяк.Ю.В.					
Н. контроль						План приміщення гостьового будинку Б, М 1:100	Архітектурний факультет

KNUCA DEPARTMENT OF DESIGN







План з розташуванням меблів будинку А

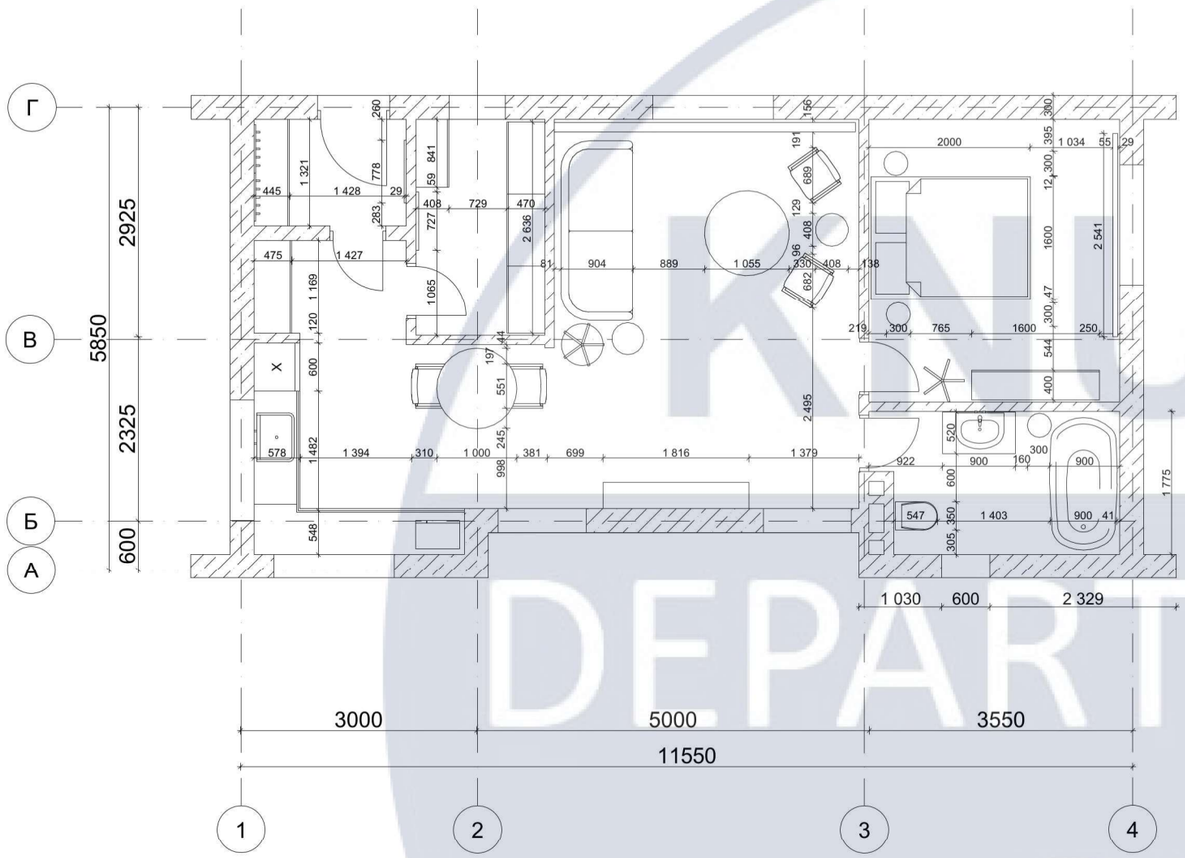

План з розташуванням меблів будинку Б

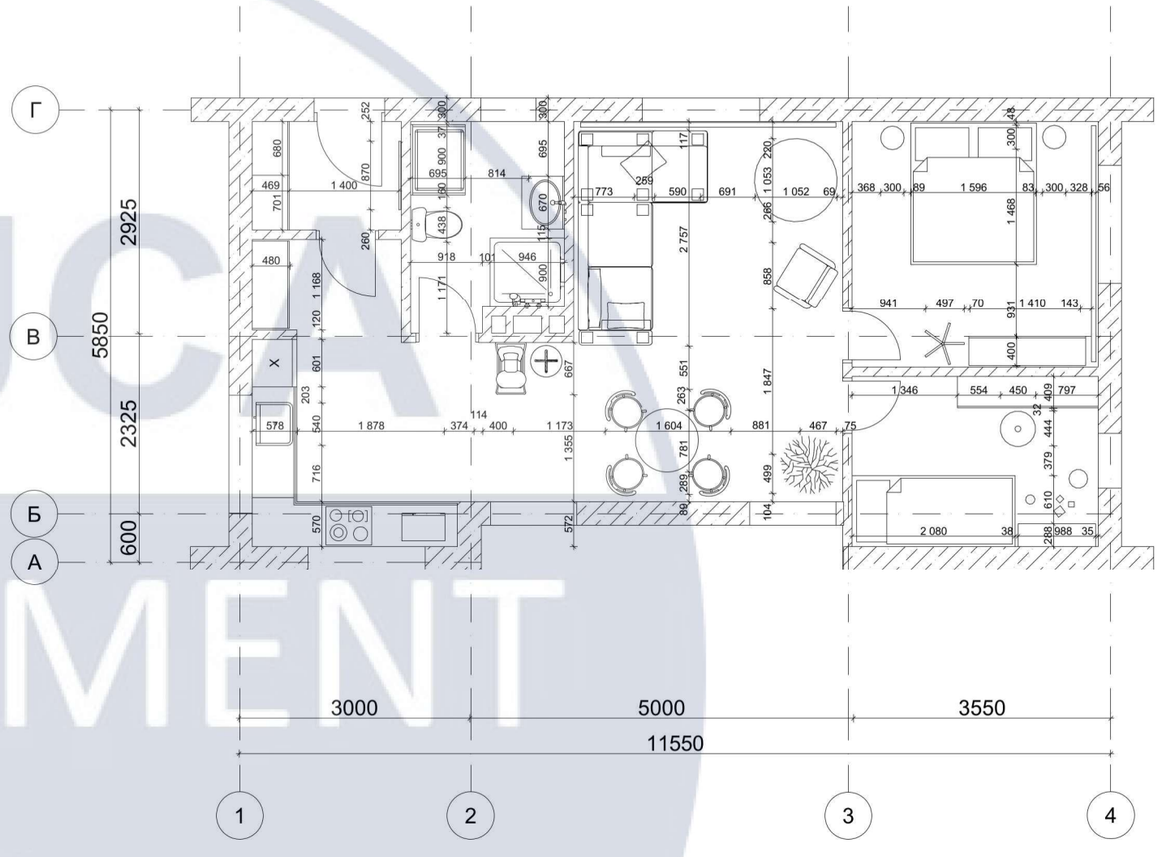


Паспорт оздоблення матеріалів

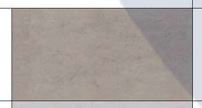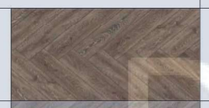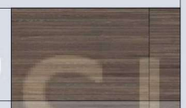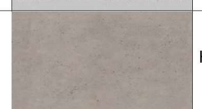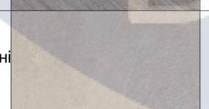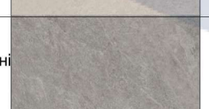
Найменування приміщення	Стіни		Підлога		Стеля	
	Вид матеріалу		Вид матеріалу		Вид матеріалу	
Загальний простір (кухня-вітальня, спальні, ванна)	Цегляна стіна		Ламінат		Дерев'яний настил	
	Шпалери		Ламінат		Дерев'яний настил	
Ванна, гардеробна, тамбур.	Цегляна стіна		Керамогранітні плити		Дерев'яний настил	
	Шпалери		Керамогранітні плити		Дерев'яний настил	

Изм.	Кол.уч.	Лист	№Док.	Подп.	Дата	КНУБА 022 Дизайн 2023 Дн-44			
						Дизайн інтер´єру готельного будинку в українському стілі в Закарпатській області.			
Розробив		Опалко К.О.				Інтер'єр готельного комплексу	Стадия	Лист	Листов
Перевірив		Проф.Третяк.Ю.В.					АВР	7	27
Н. контроль						Плани будинків з розташуванням меблів та обладнання М 1:150; паспорт оздоблення матеріалів	Архітектурний факультет		

KNUCA DEPARTMENT OF DESIGN

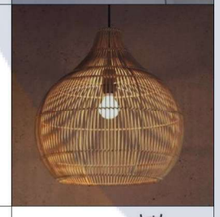Експлікація освітлювальних приладів		
Тип та назва	Матеріал	Зображення
Точковий світильник Spot lamp Vector mini 3	Ясень, чорний метал.	
Підвісна люстра Pendant lamp cond	Метал, червоного кольору.	
Підвісна люстра Pendant lamp Calma	Дуб, метал золотого кольору.	
Настільна лампа Carpyen Table Melina	Ясень, абажур.	
Вбудовані світильники concrete socket lamp	Скло, дуб, штучний камінь.	
Підвісна люстра Puro	Чорний метал, ясень.	
Підлоговий торшер Bastone	Абажур, чорний метал.	

План освітлення будинку А

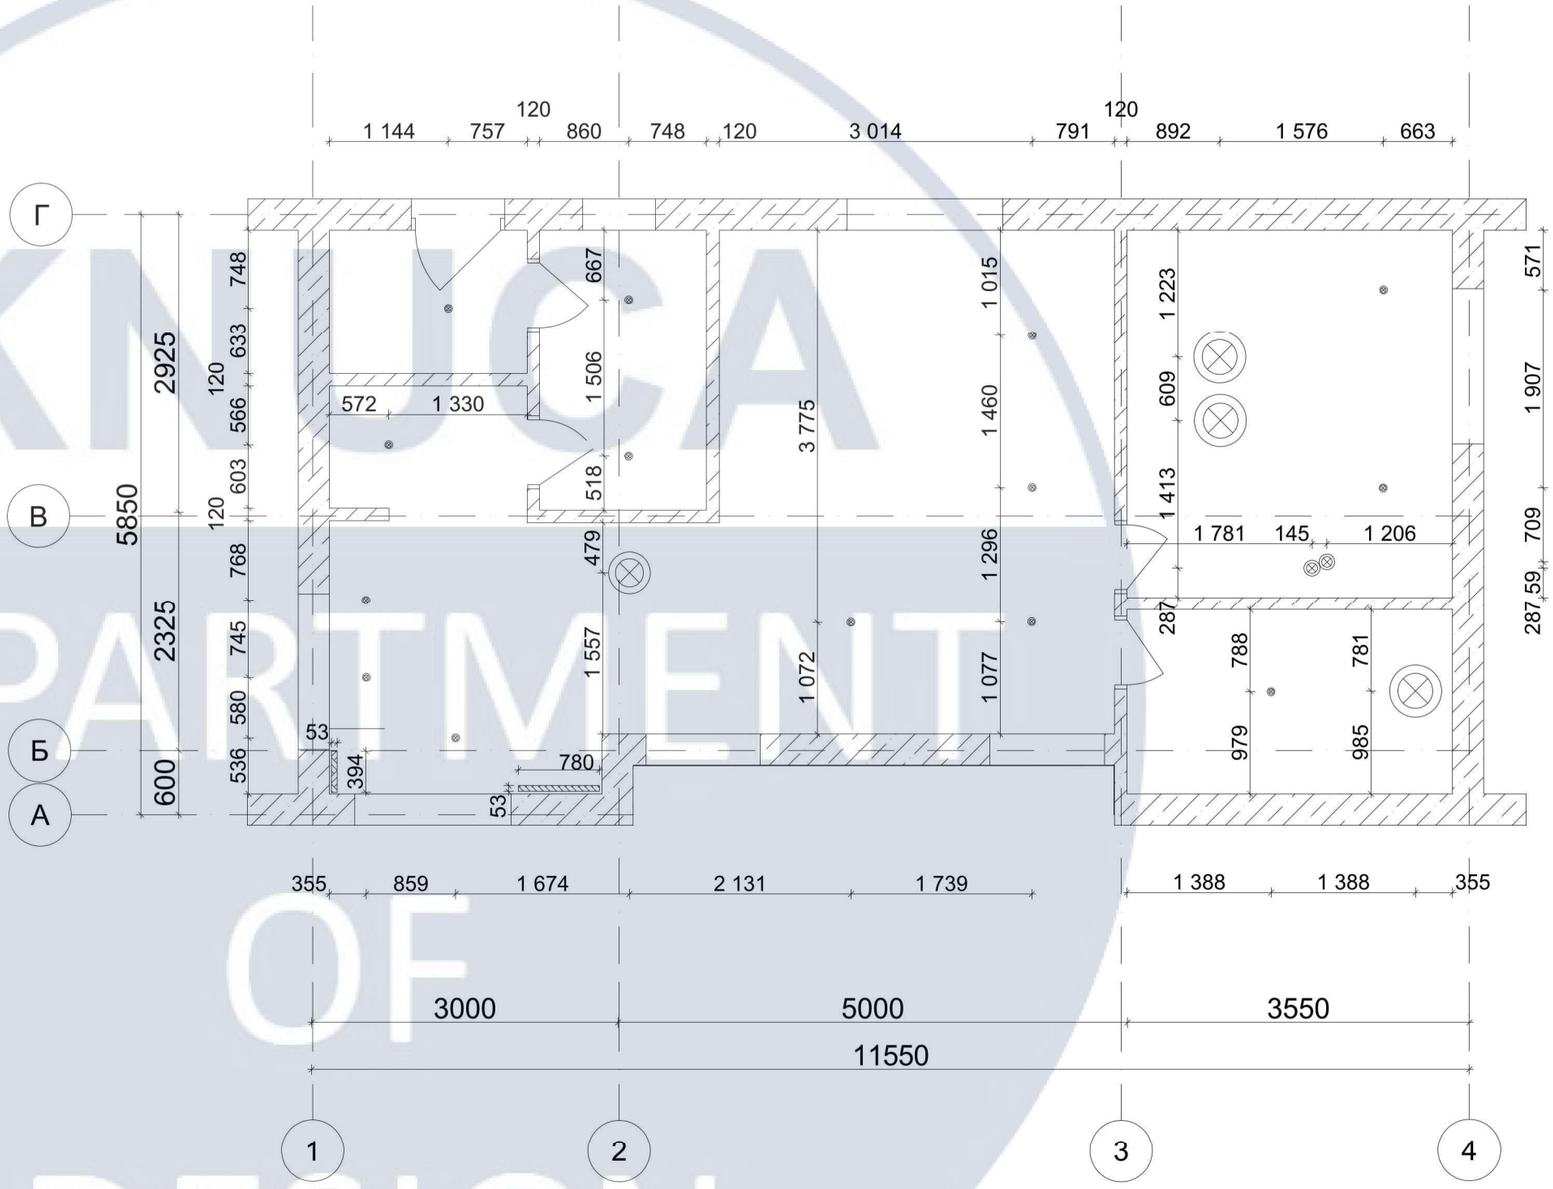

Умовні позначення:


- LED підсвітка.

Изм.	Кол.уч.	Лист	№Док.	Подп.	Дата	КНУБА 022 Дизайн 2023 Дн-44			
						Дизайн інтер´єру готельного будинку в українському стілі в Закарпатській області.			
Розробив		Опалко К.О.				Інтер'єр готельного комплексу	Стадия	Лист	Листов
Перевірив		Проф.Третяк.Ю.В.					АВР	8	27
Н. контроль						План освітлення; експлікація освітлювальних приладів, М 1:100	Архітектурний факультет		

KNUCA DEPARTMENT OF DESIGN

План освітлення будинку Б

Експлікація освітлювальних приладів		
Тип та назва	Матеріал	Зображення
Підвісна люстра Pendant lamp Horn Medium	Ясень, ротанг.	
Точковий світильник Etno Max	Абажур.	
Торшер Floor lamp Sabina	Ясень, абажур.	
Підвісна люстра Pendant lamp 6178	Ясень, абажур.	
Підвісна люстра Baloon Lamp	Мотузка, абажур.	
Бра Sabina	Ясень, абажур.	

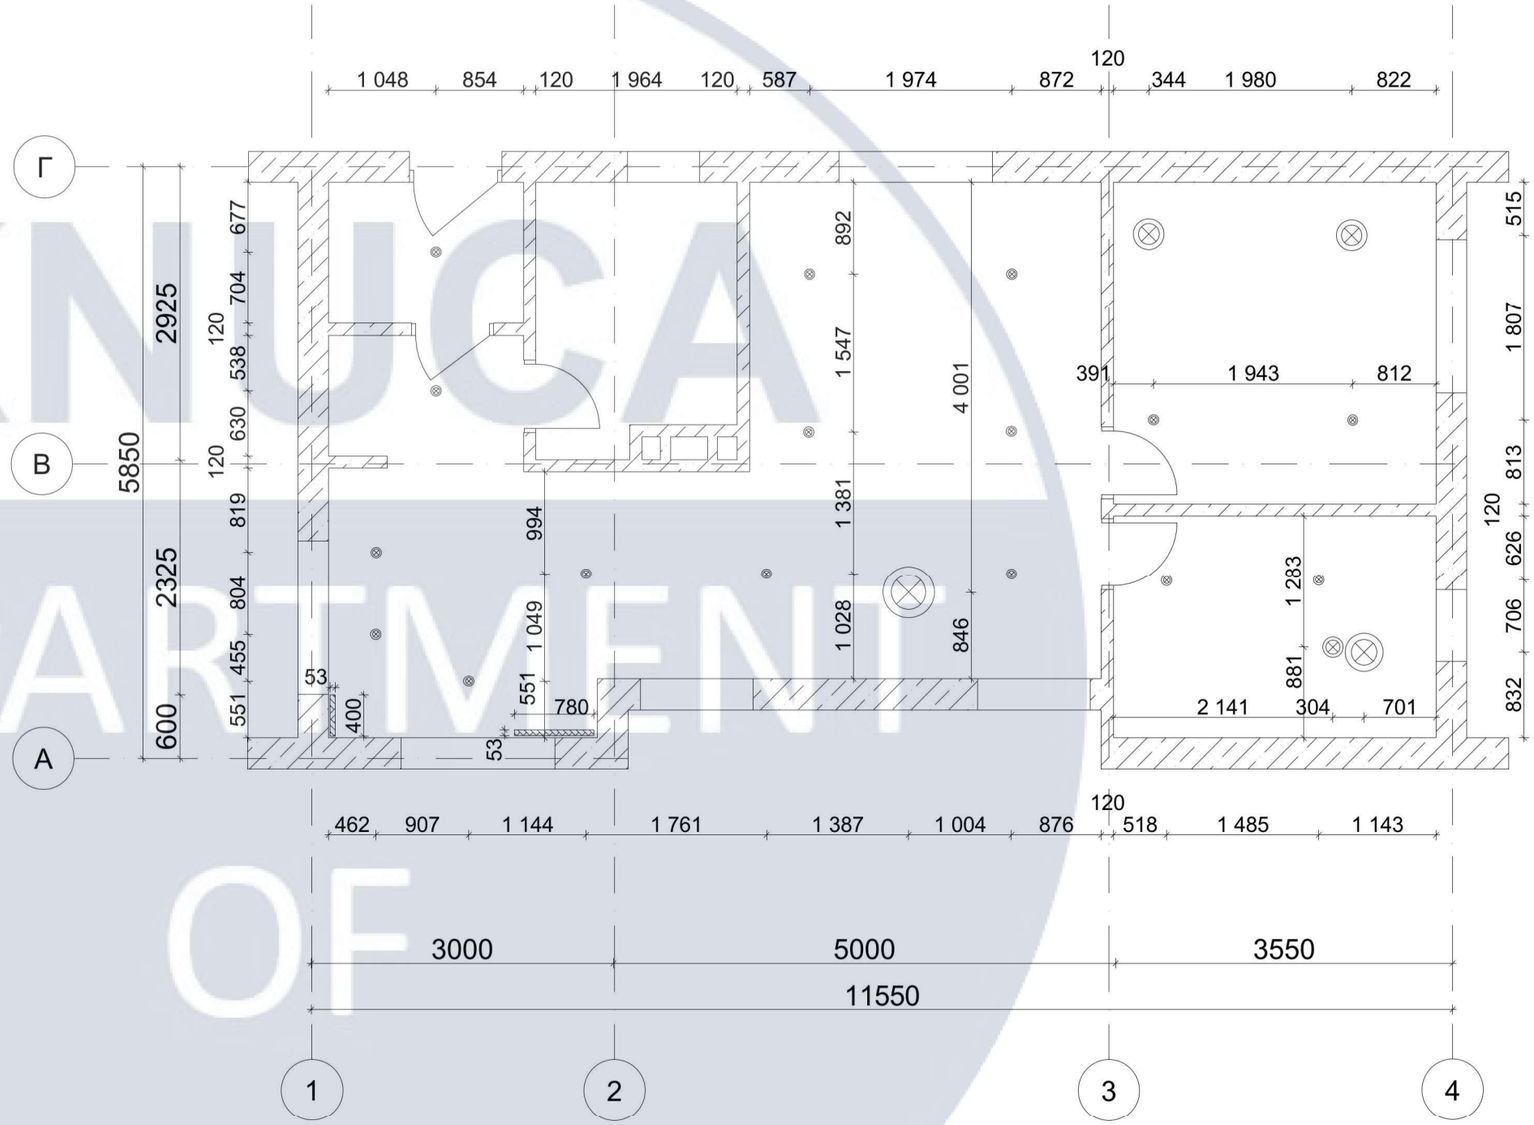


Умовні позначення:

- LED підсвітка.


Изм.	Кол.уч.	Лист	№Док.	Подп.	Дата	КНУБА 022 Дизайн 2023 Дн-44			
						Дизайн інтер´єру готельного будинку в українському стілі в Закарпатській області.			
Розробив		Опалко К.О.				Інтер'єр готельного комплексу	Стадия	Лист	Листов
Перевірив		Проф.Третяк.Ю.В.					АВР	9	27
Н. контроль						План освітлення М 1:100; експлікація освітлювальних приладів.	Архітектурний факультет		

KNUCA DEPARTMENT OF DESIGN

Будинок А

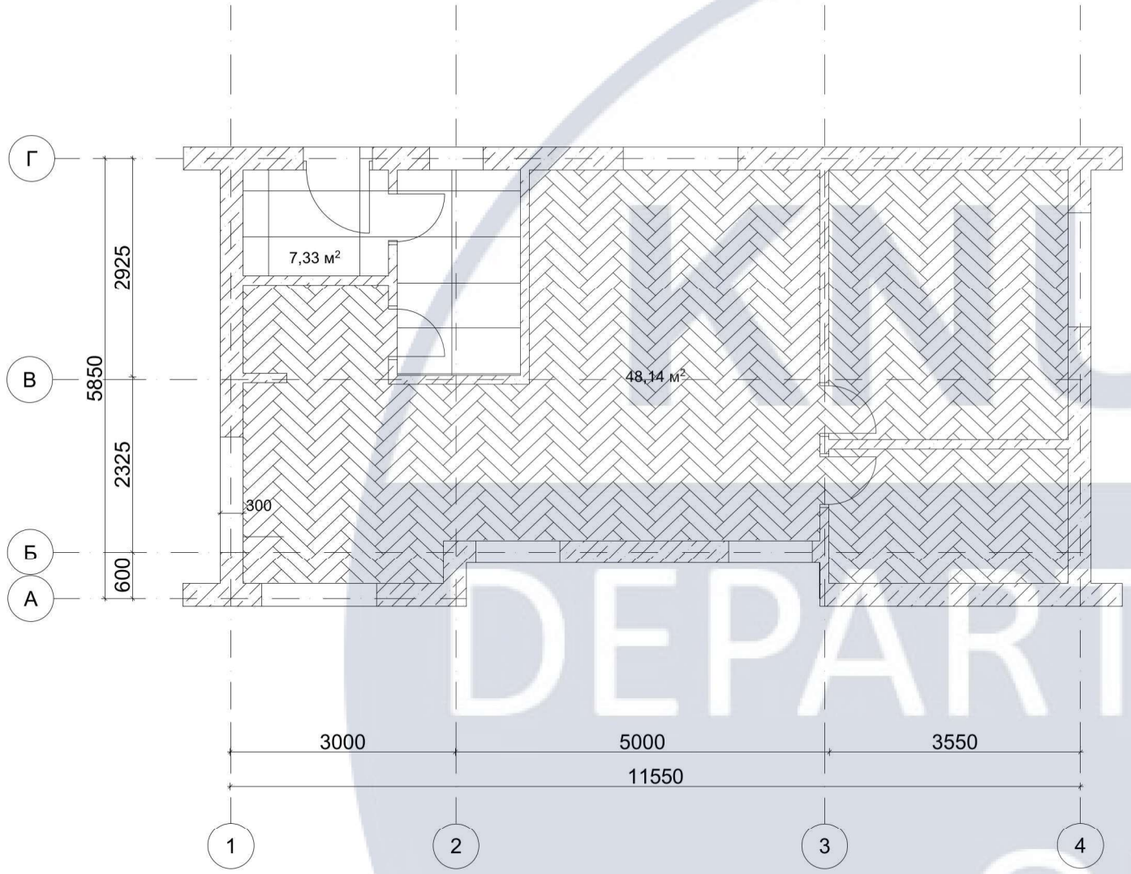

Будинок Б

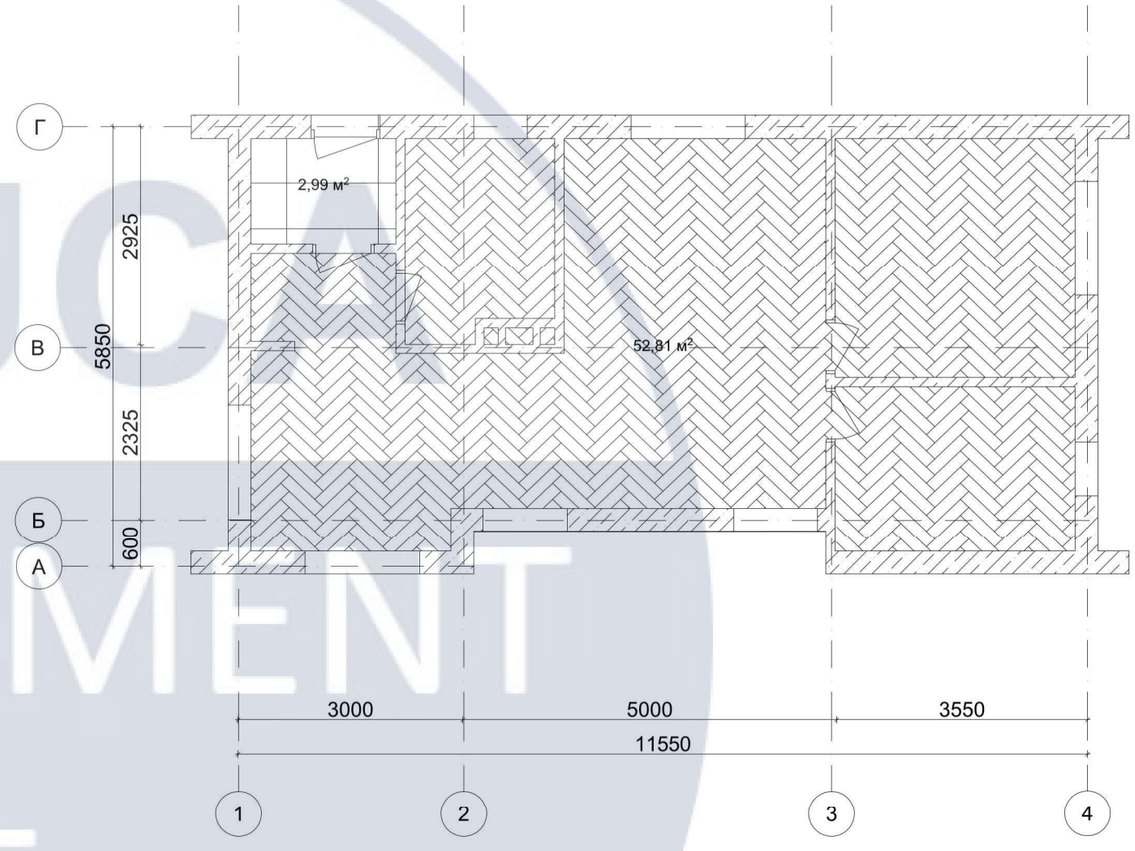

Умовні позначення


- керамогранітні плити


- дерев´яний ламінат


						КНУБА 022 Дизайн 2023 Дн-44	
						Дизайн інтер´єру готельного будинку в українському стілі в Закарпатській області.	
Изм.	Кол.уч.	Лист	№Док.	Подп.	Дата		
Розробив		Опалко К.О.				Інтер'єр готельного комплексу	Стадия: АВР; Лист: 10; Листов: 27
Перевірив		Проф.Третяк.Ю.В.					
Н. контроль						Плани підлоги М 1:150	Архітектурний факультет


KNUCA DEPARTMENT OF DESIGN

Розгортки будинку А

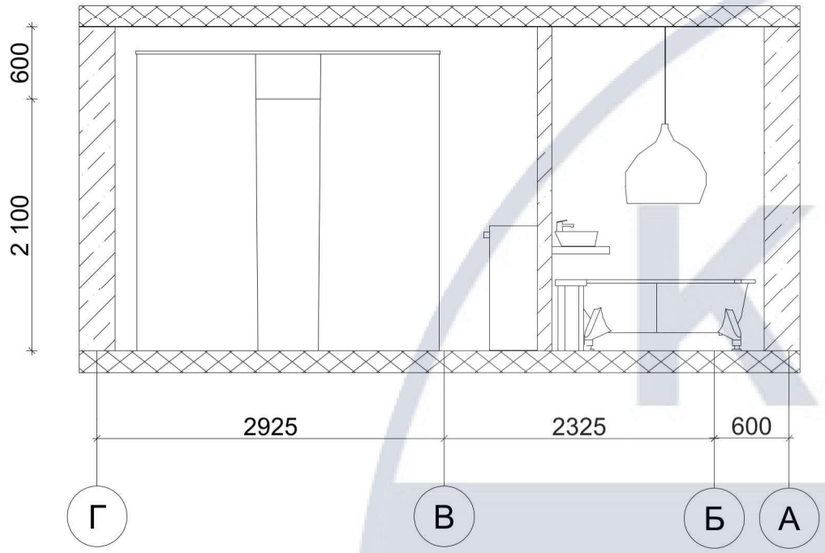

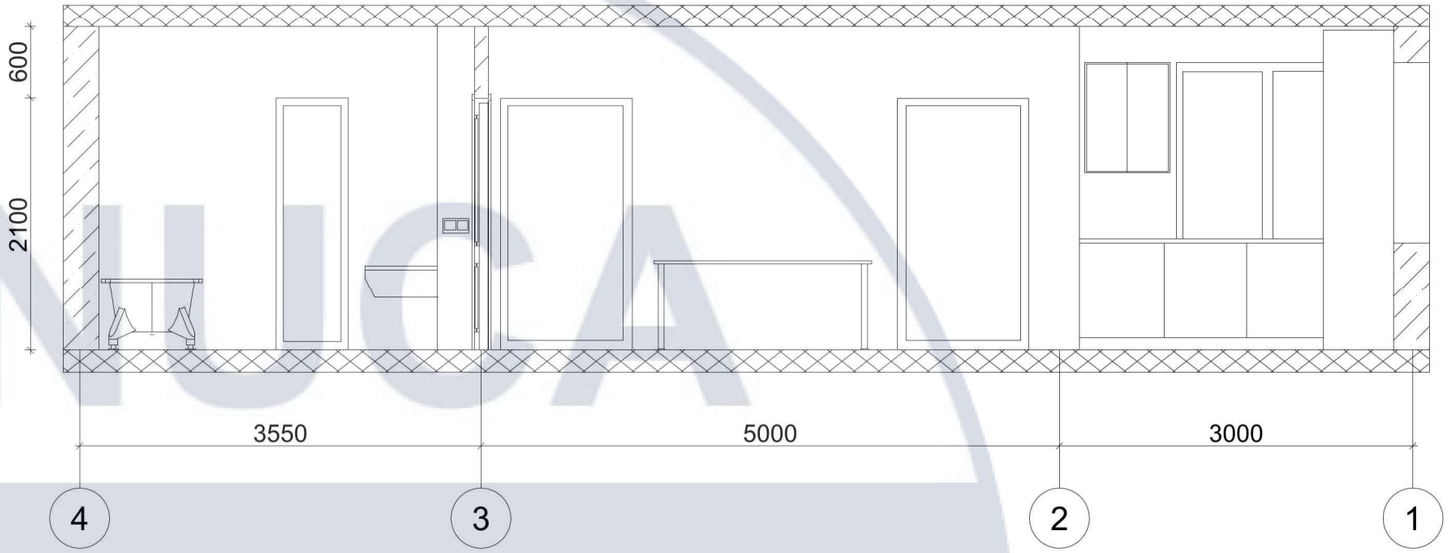

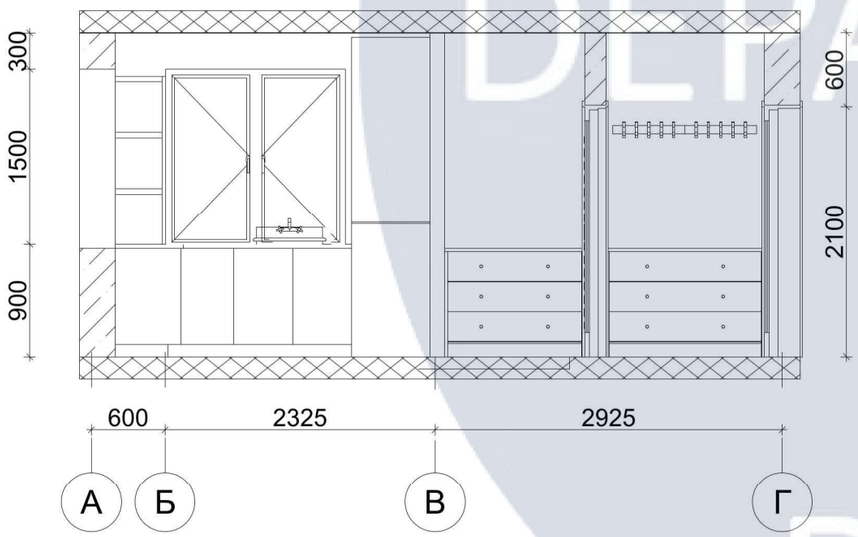

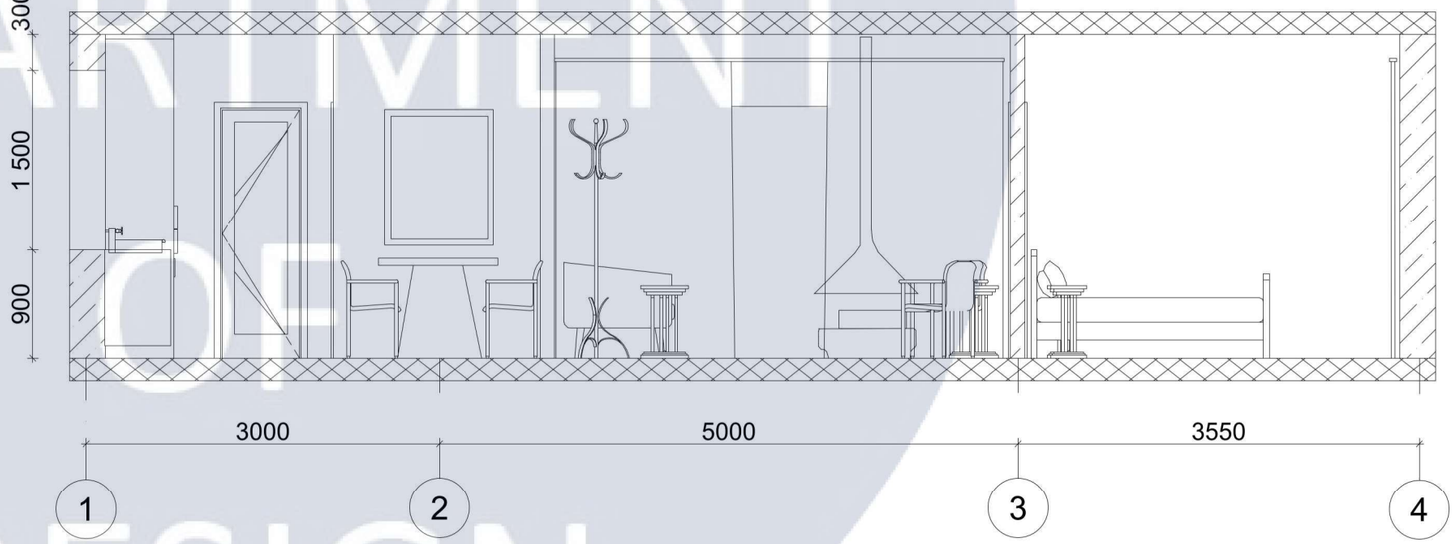



						Дизайн інтер´єру готельного будинку в українському стілі в Закарпатській області.
Изм.	Кол.уч.	Лист	№Док.	Подп.	Дата	
Розробив		Опалко К.О.				Інтер'єр готельного комплексу
Перевірив		Проф.Третяк.Ю.В.				
Н. контроль						Розгортки приміщень, М 1:50


Стадия	Лист	Листов
АВР	11	27


Архітектурний факультет

Розгортки будинку А

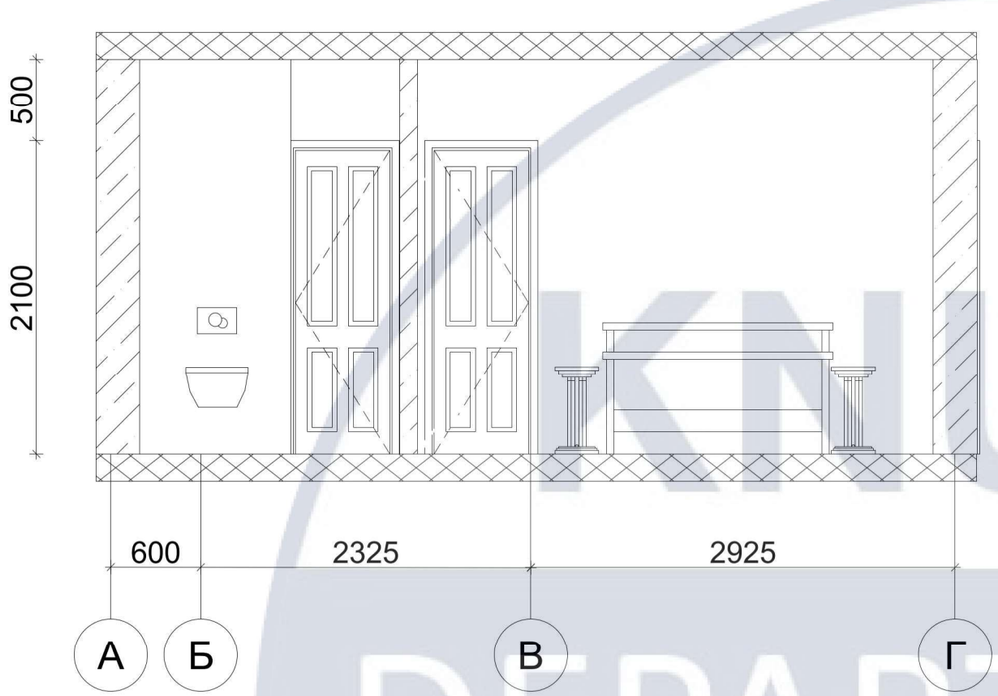

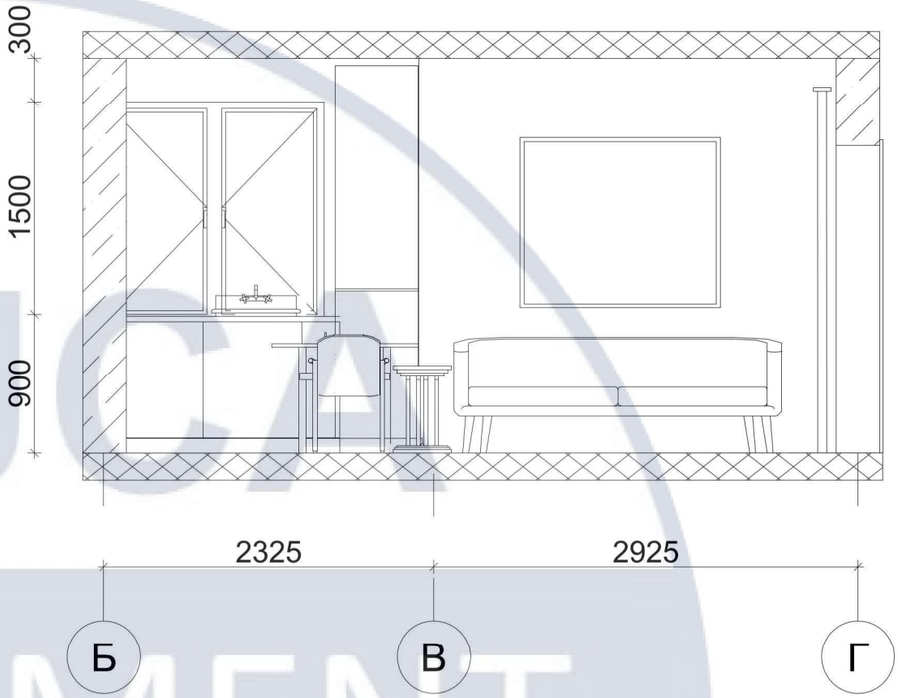

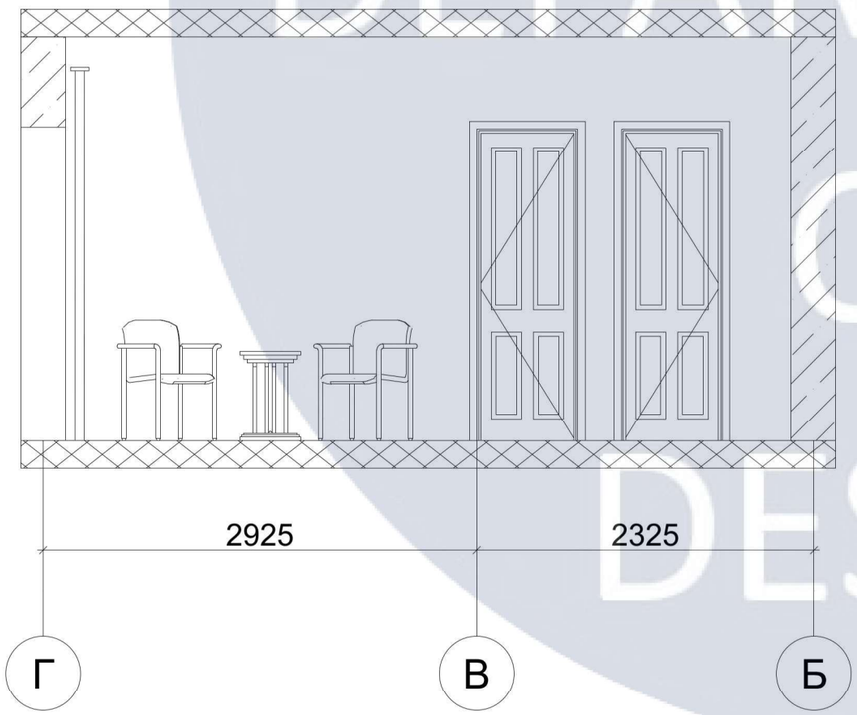

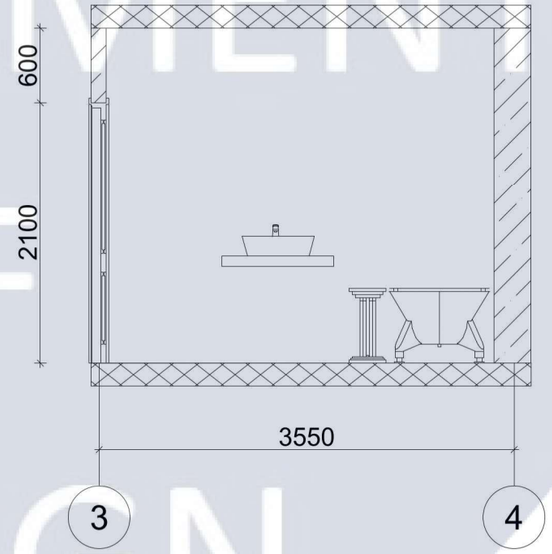


						Дизайн інтер´єру готельного будинку в українському стілі в Закарпатській області.
Изм.	Кол.уч.	Лист	№Док.	Подп.	Дата	
Розробив		Опалко К.О.				Інтер'єр готельного комплексу
Перевірив		Проф.Третяк.Ю.В.				
Н. контроль						Розгортки приміщень, М 1:50


Стадия	Лист	Листов
АВР	12	27

Архітектурний факультет

KNUCA DEPARTMENT OF DESIGN

Розгортки будинку Б

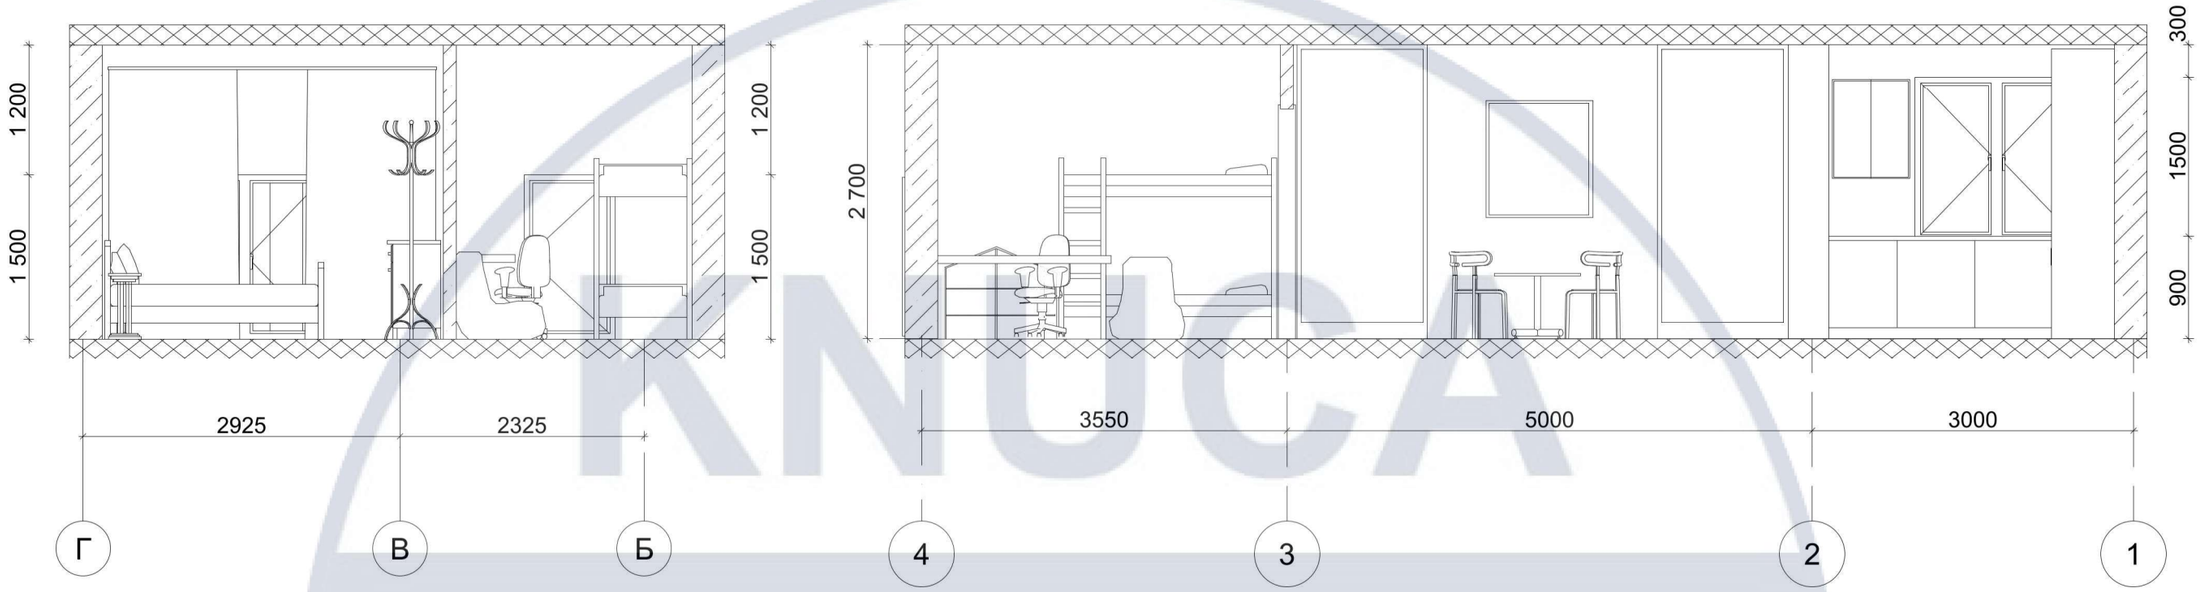


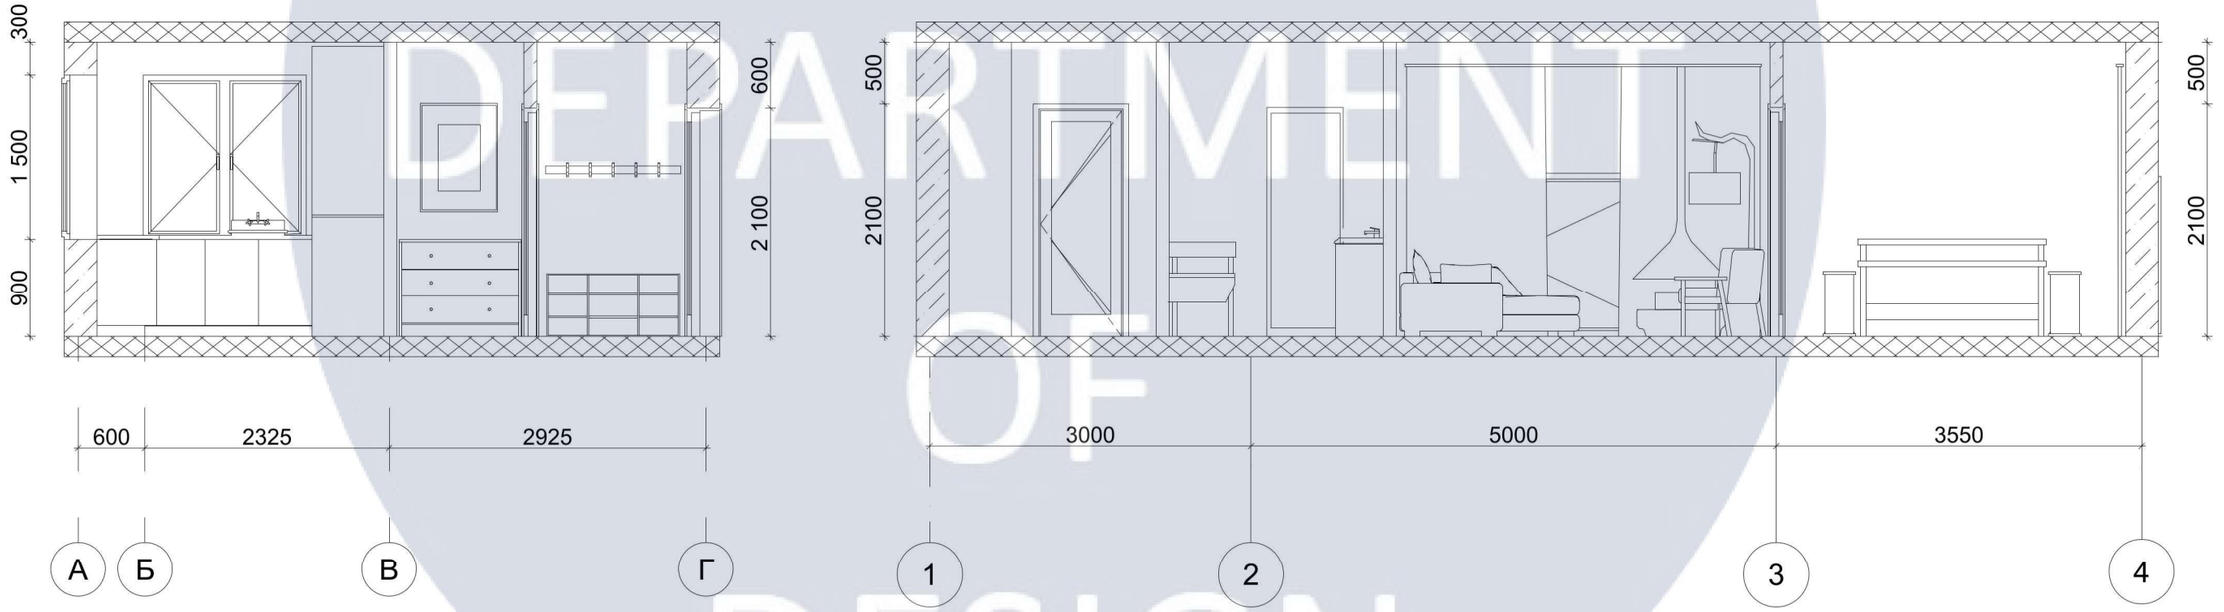


Изм.	Кол.уч.	Лист	№Док.	Подп.	Дата	КНУБА 022 Дизайн 2023 Дн-44			
						Дизайн інтер´єру готельного будинку в українському стілі в Закарпатській області.			
Розробив		Опалко К.О.				Інтер'єр готельного комплексу	Стадия	Лист	Листов
Перевірив		Проф.Третяк.Ю.В.					АВР	13	27
Н. контроль						Розгортки приміщень, М 1:50	Архітектурний факультет		

KNUCA DEPARTMENT OF DESIGN


Розгортки будинку Б

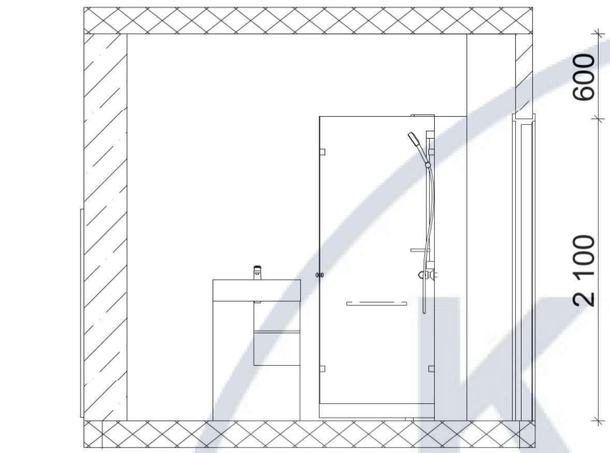

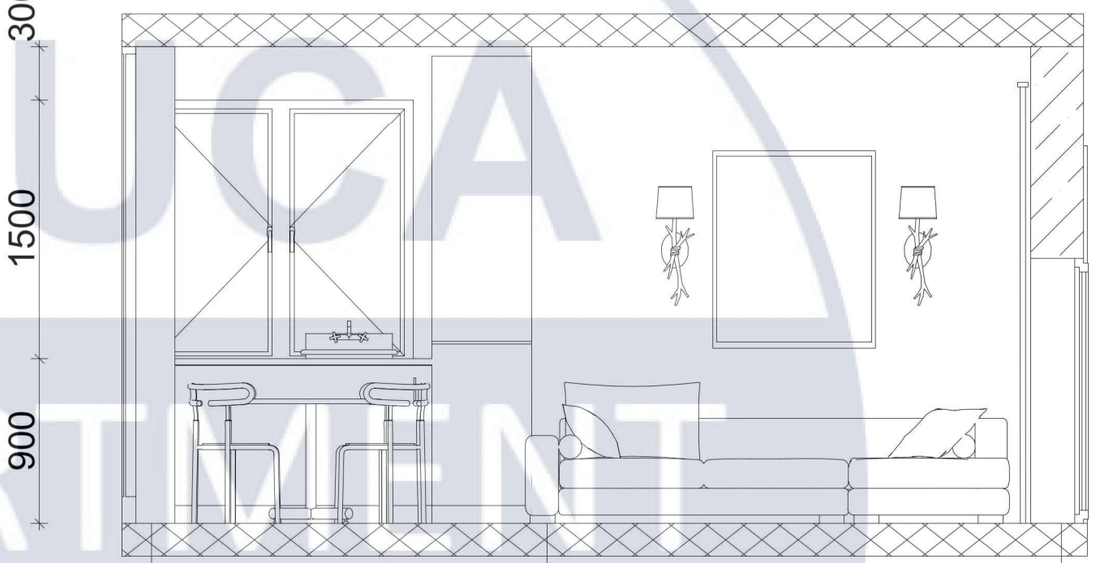

2925

Г В

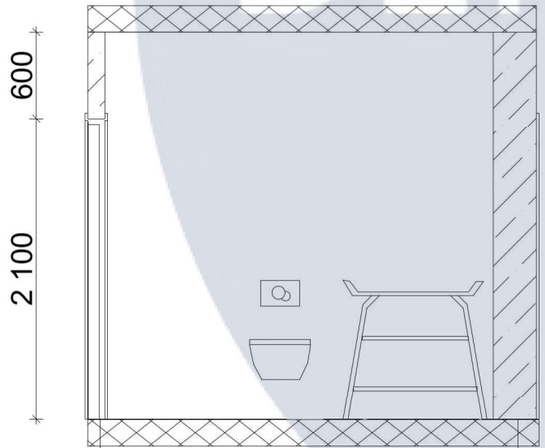

2325 2925

Б В Г

2 911


В Г

						Дизайн інтер´єру готельного будинку в українському стілі в Закарпатській області.
Изм.	Кол.уч.	Лист	№Док.	Подп.	Дата	
Розробив		Опалко К.О.				Інтер'єр готельного комплексу
Перевірив		Проф.Третяк.Ю.В.				Стадия: АВР; Лист: 14; Листов: 27
Н. контроль						Розгортки приміщень, М 1:50
						Архітектурний факультет

KNUCA DEPARTMENT OF DESIGN

Візуалізації спальні, будинку А



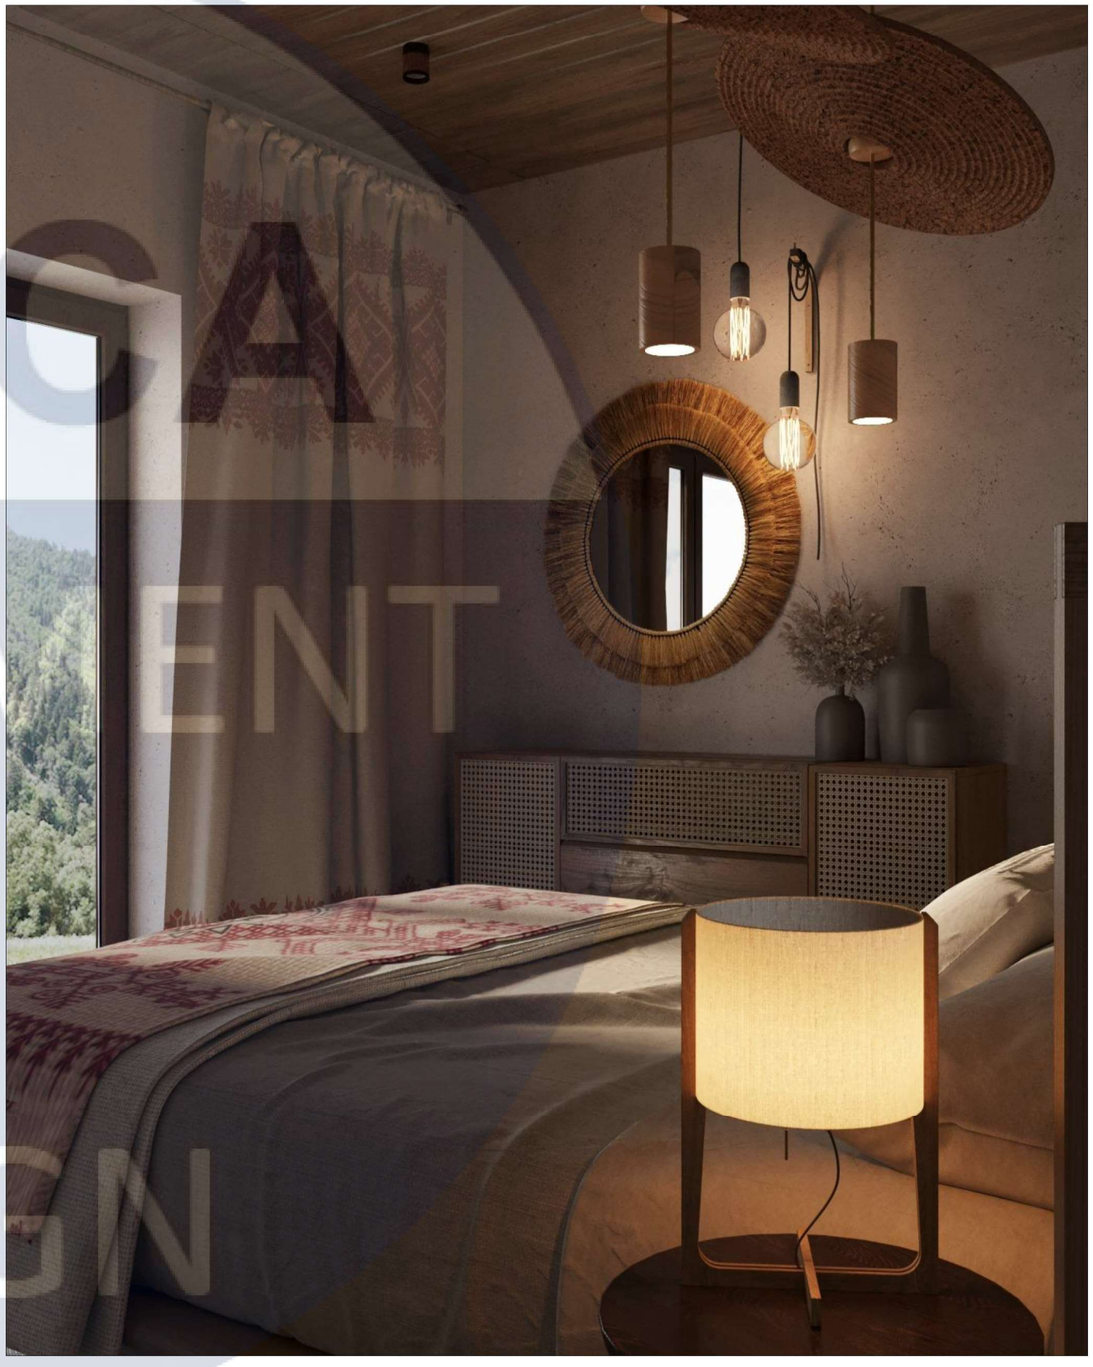

KNUCA
DEPARTMENT
OF
DESIGN


Візуалізації вітальні, будинку А






KNUCA DEPARTMENT OF DESIGN

Візуалізації кухні-їдальні, будинку А

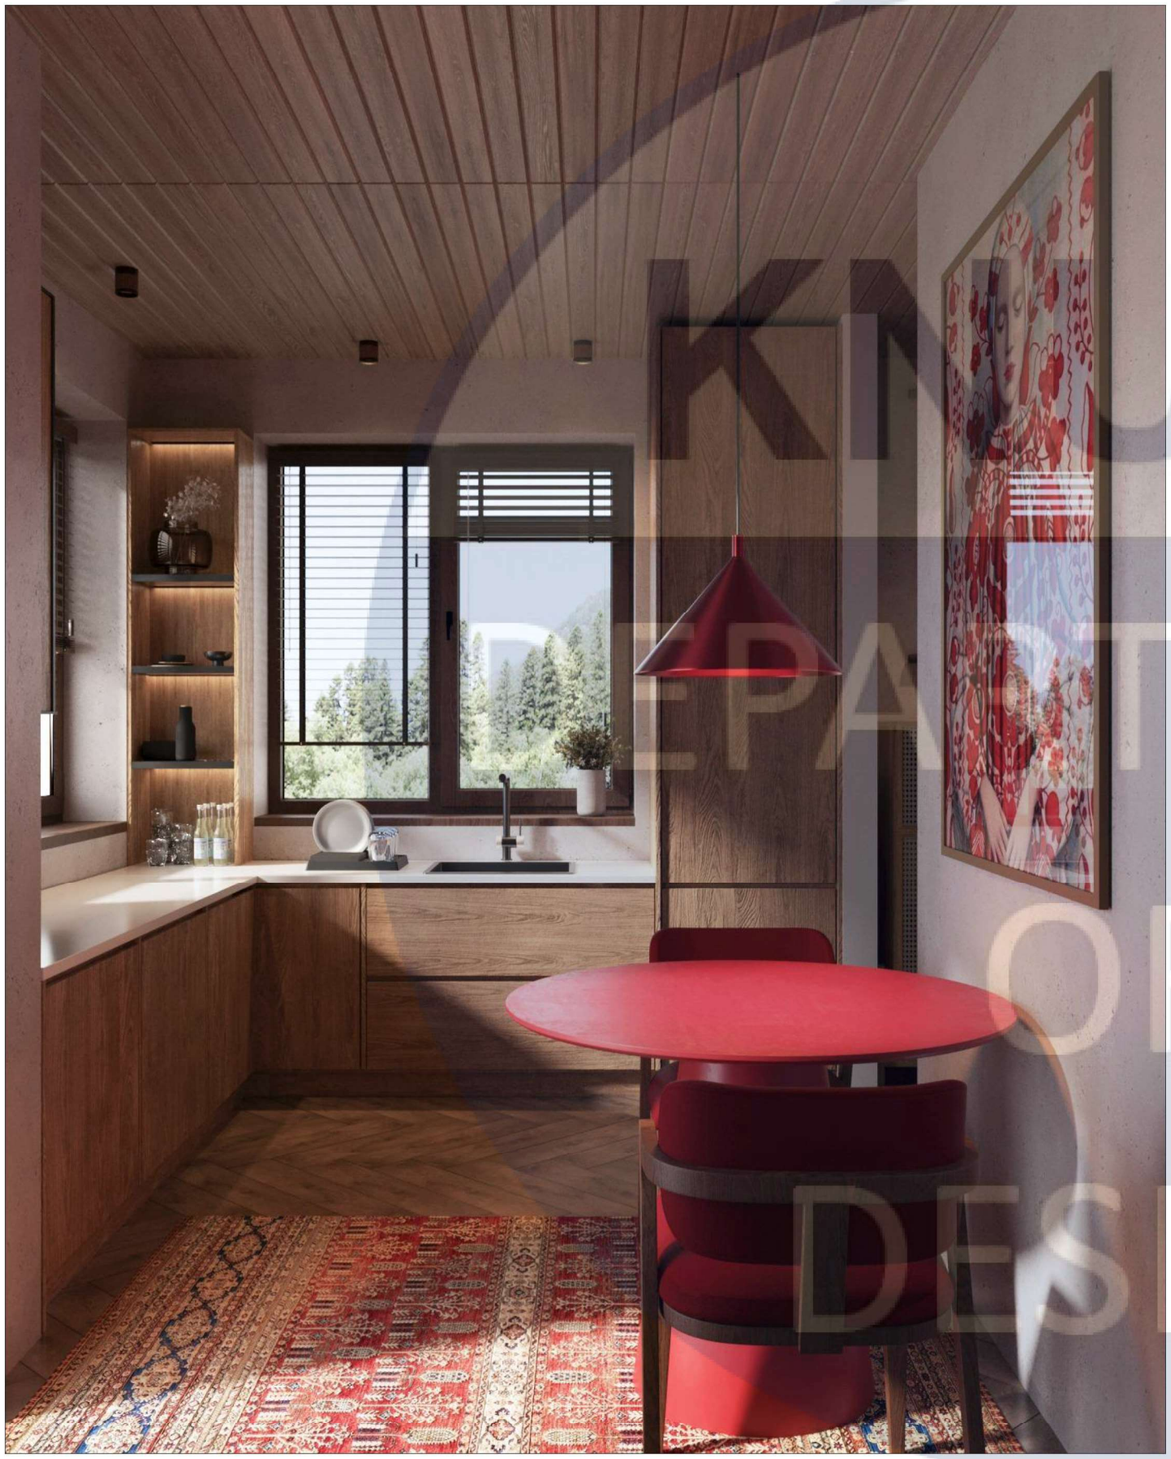

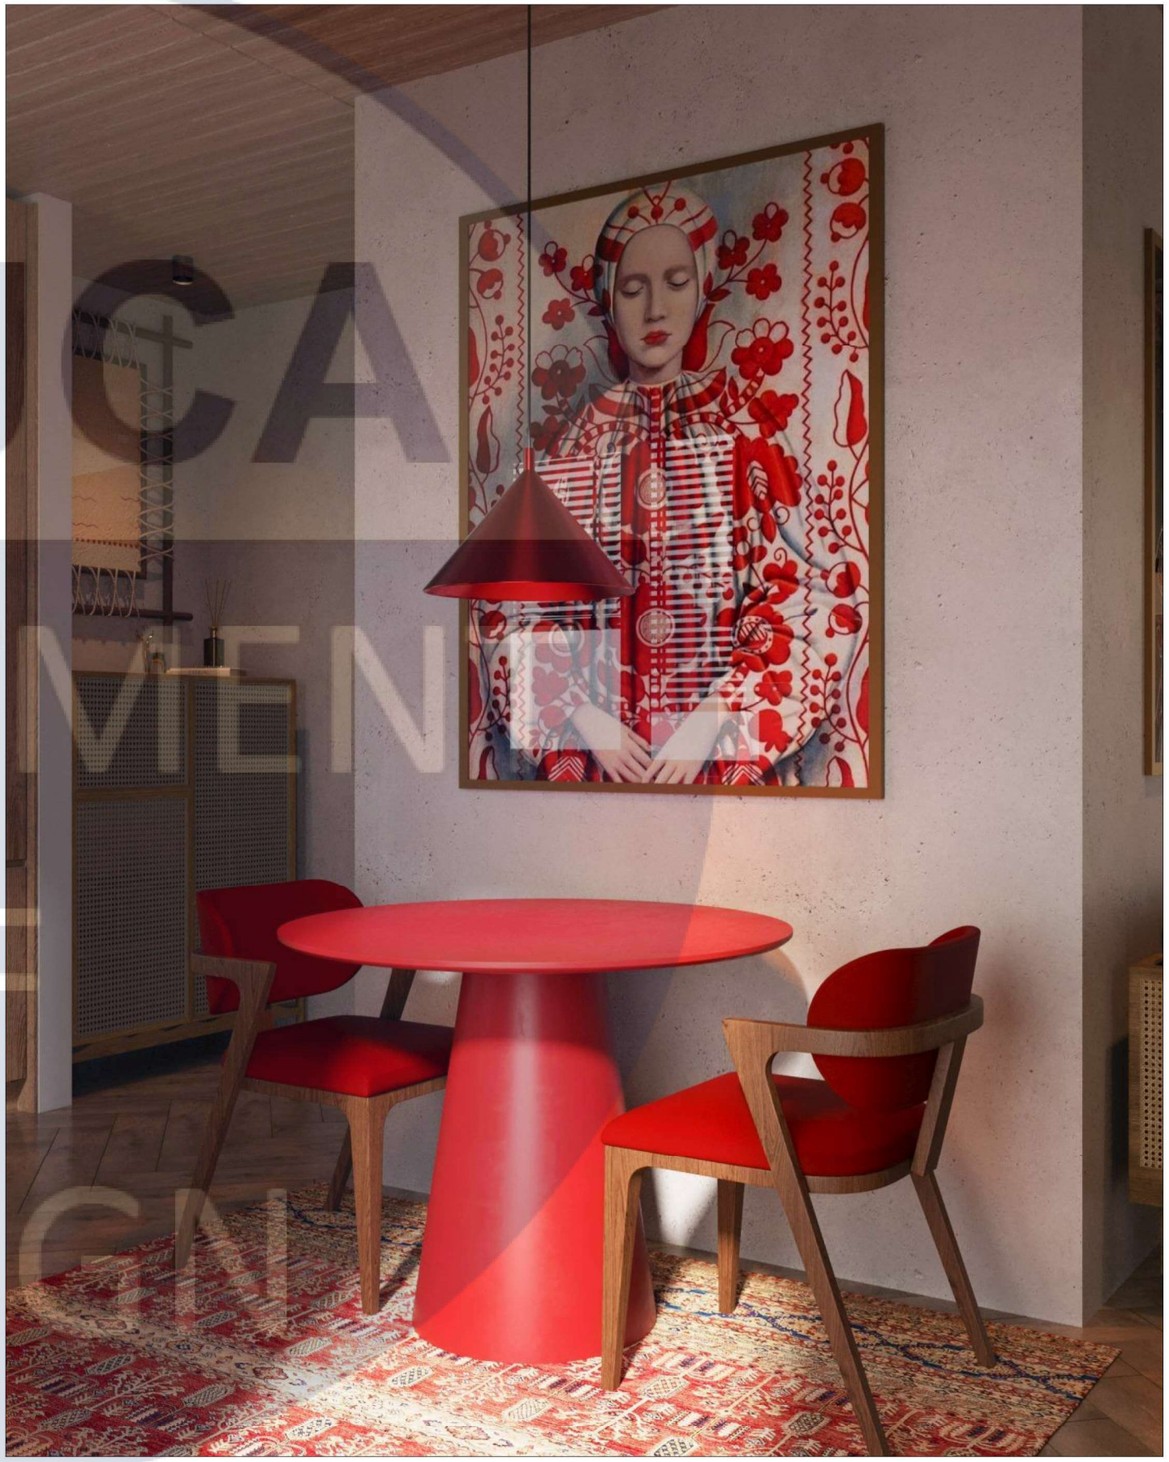


Візуалізації ванної кімнати, будинку А






KNUCA DEPARTMENT OF DESIGN

Візуалізації вітальні, будинку Б

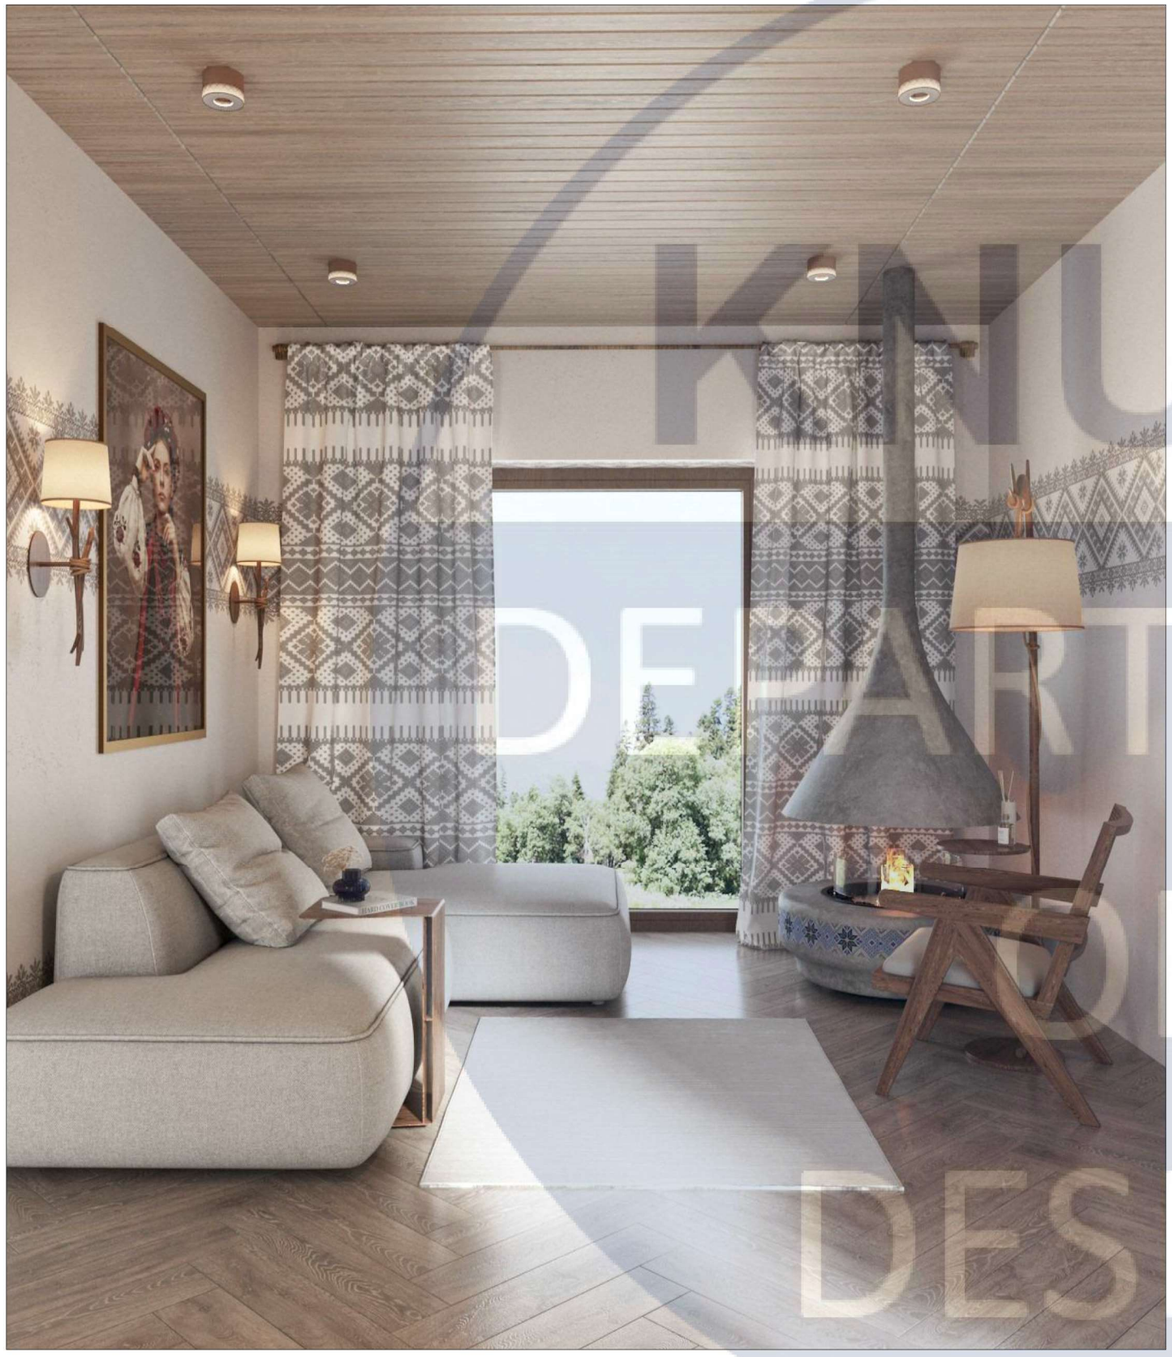




Візуалізації кухні, їдальні, будинку Б

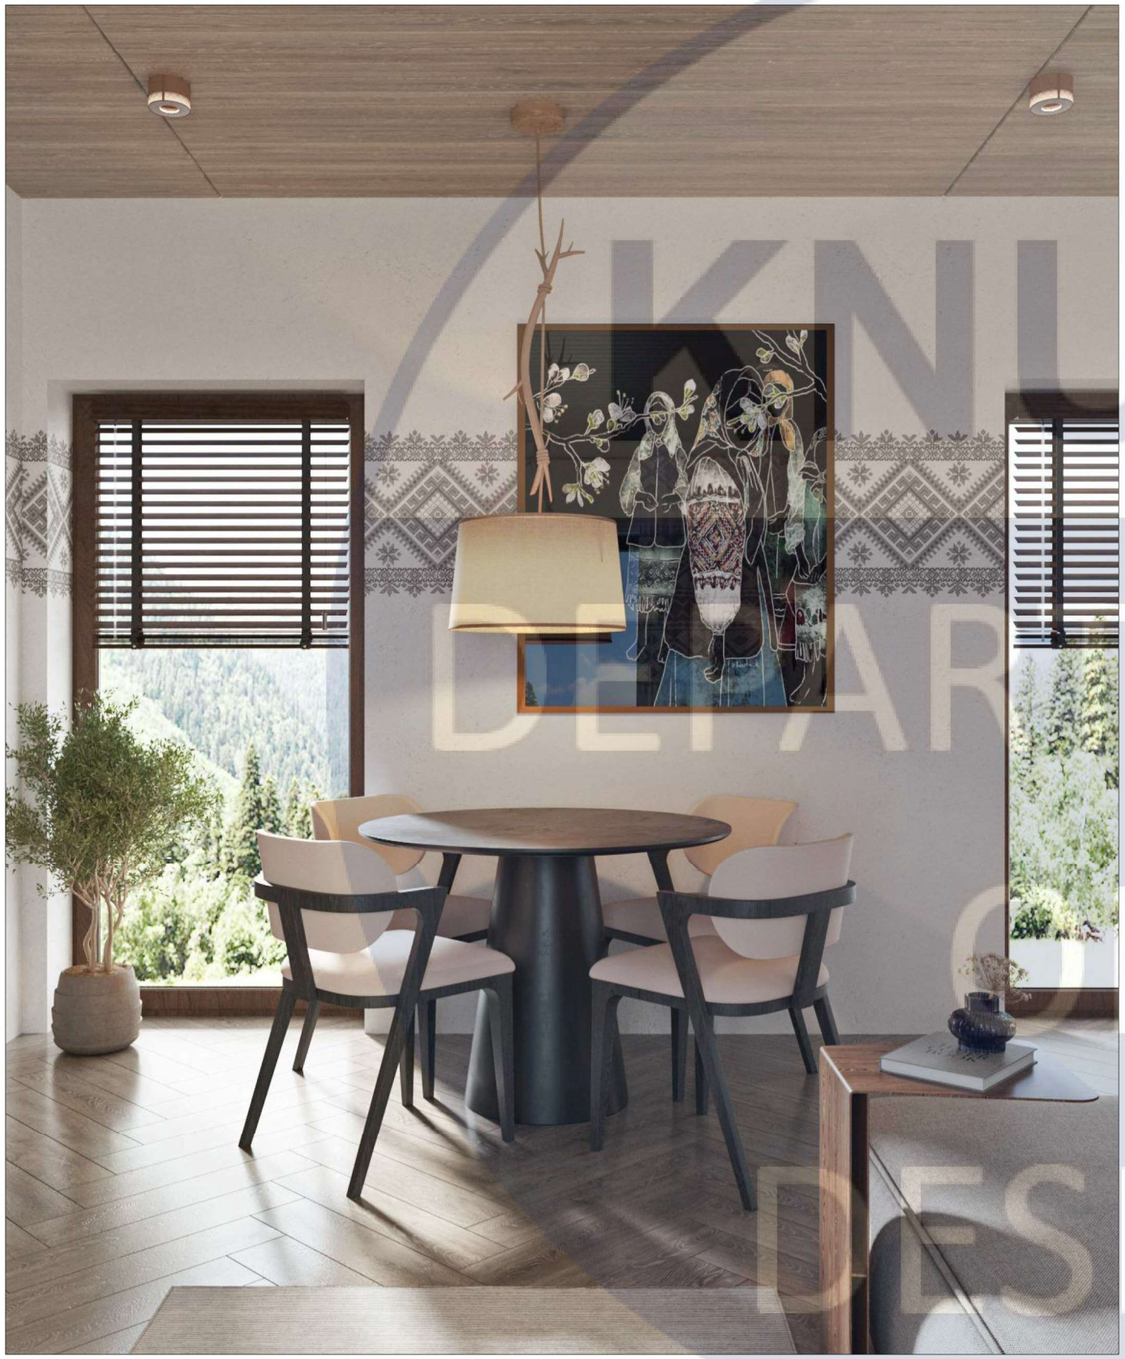



Візуалізації спальні, будинку Б



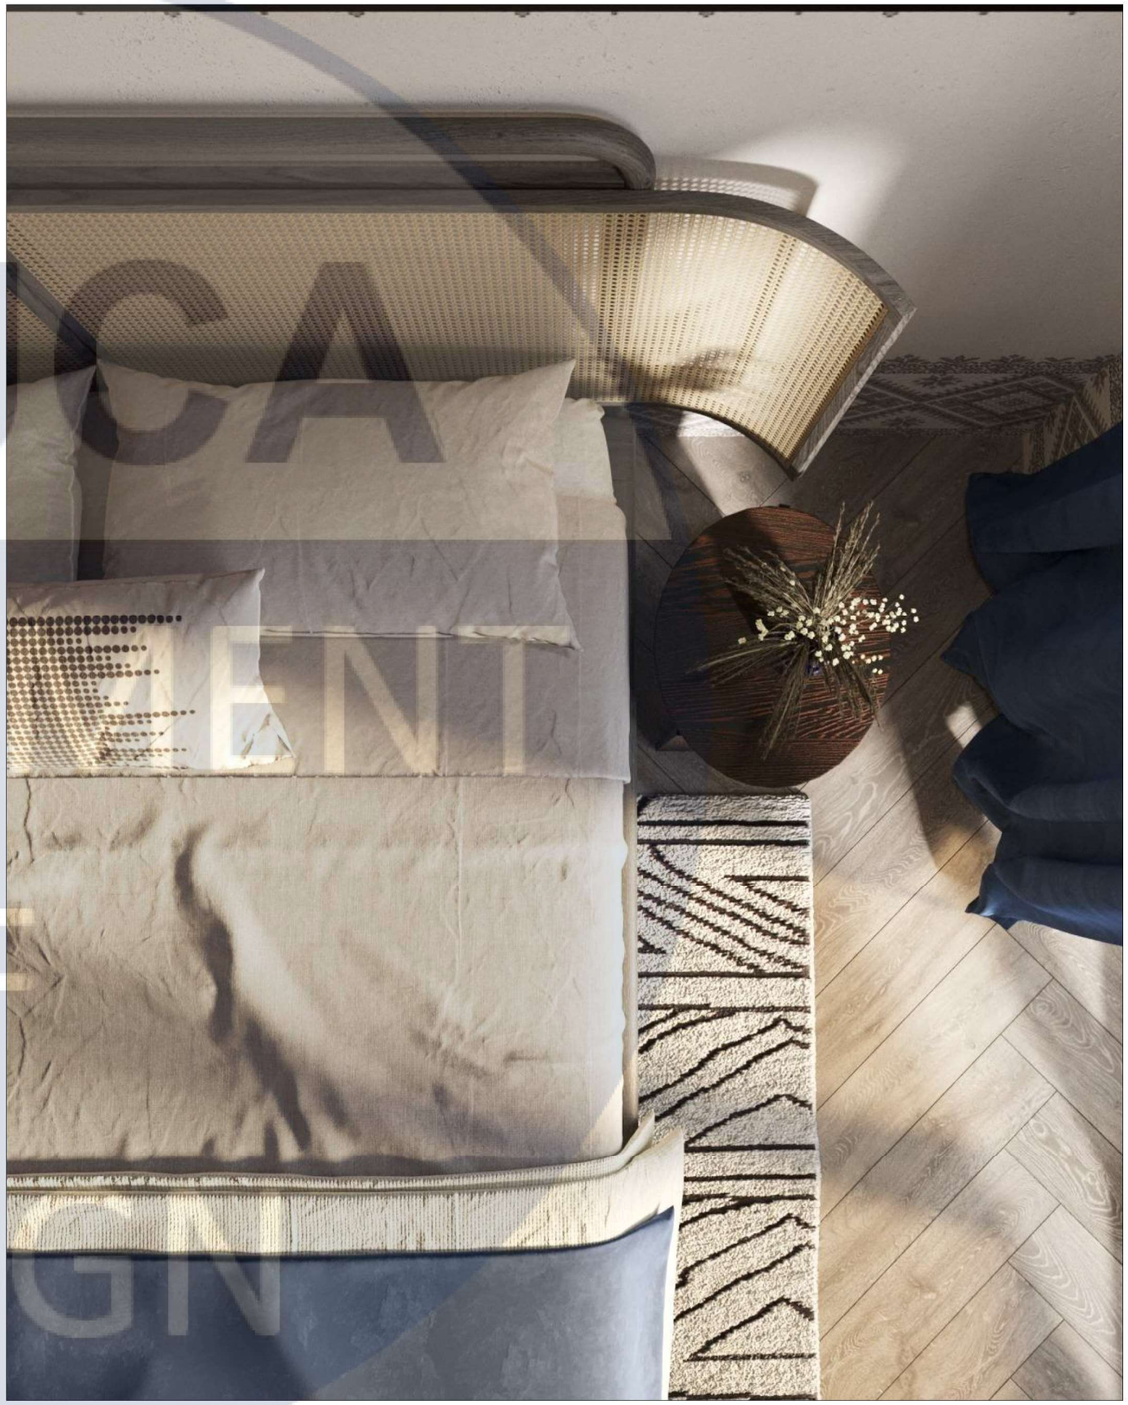

KNUCA DEPARTMENT OF DESIGN

Візуалізації дитячої кімнати, будинку Б






KNUCA
DEPARTMENT
OF
DESIGN

Розробка елементу меблів


KNUCA DEPARTMENT OF DESIGN

Изм.	Кол.уч.	Лист	№Док.	Подп.	Дата	Дизайн інтер´єру готельного будинку в українському стілі в Закарпатській області.
Розробив		Опалко К.О.				Розробка елементу меблів — Стадия: АВР; Лист: 23; Листов: 27
Перевірив		Проф.Третяк.Ю.В.				
Н. контроль						Екокамін — Архітектурний факультет

Вид збоку

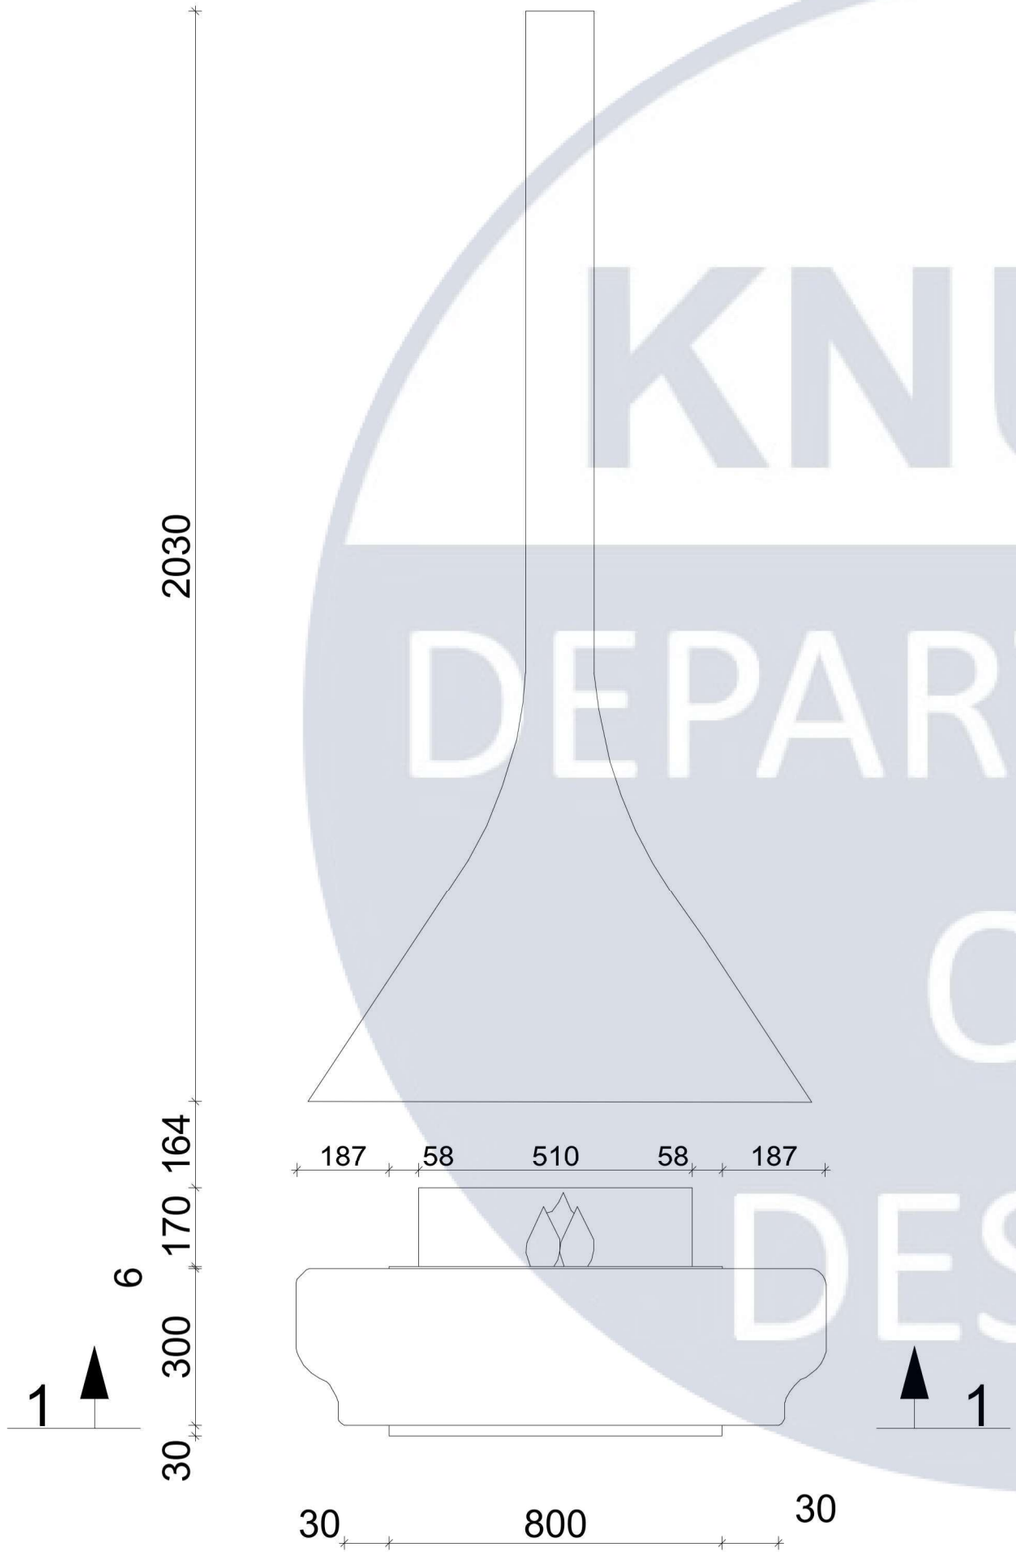

Вид згори

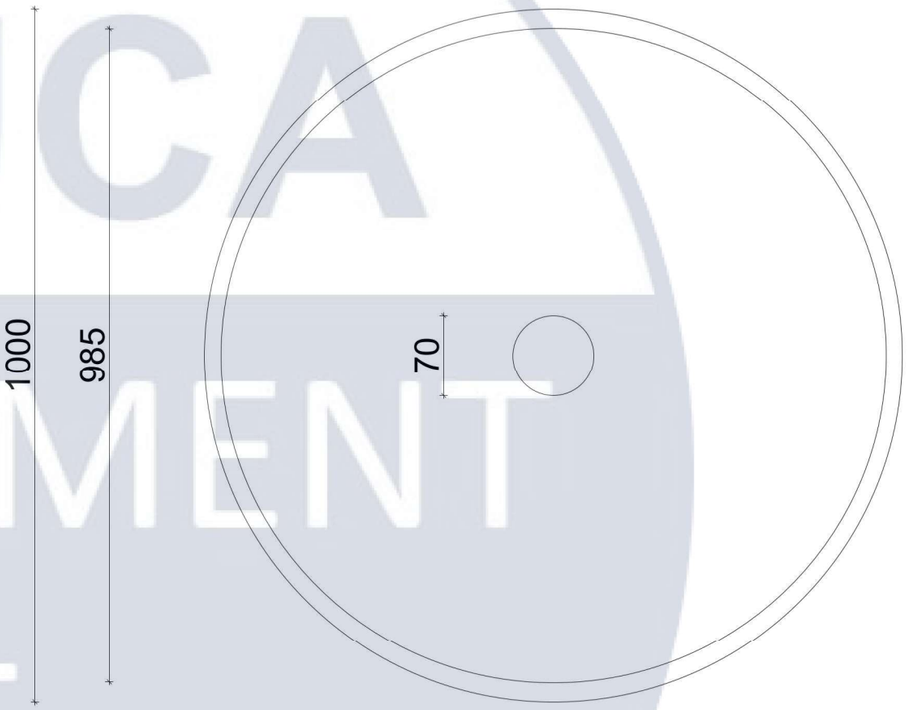


KNUCA DEPARTMENT OF DESIGN

Изм.	Кол.уч.	Лист	№Док.	Подп.	Дата	Дизайн інтер´єру готельного будинку в українському стілі в Закарпатській області.			
Розробив		Опалко К.О.				Розробка елементу меблів	Стадия	Лист	Листов
Перевірив		Проф.Третяк.Ю.В.					АВР	24	27
Н. контроль						Проекції каміну М 1:50	Архітектурний факультет		


Розріз 1



Вузол А

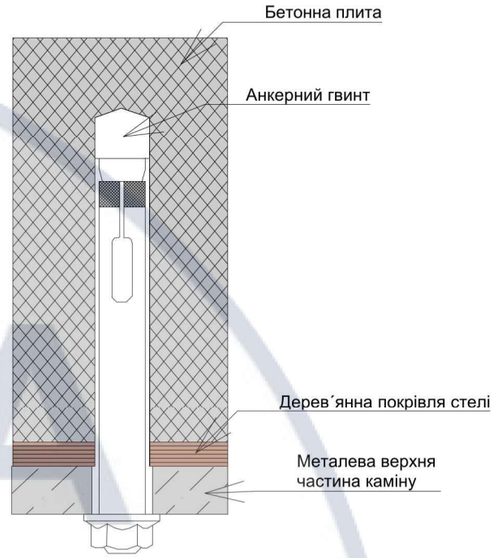


Конструкція каміну

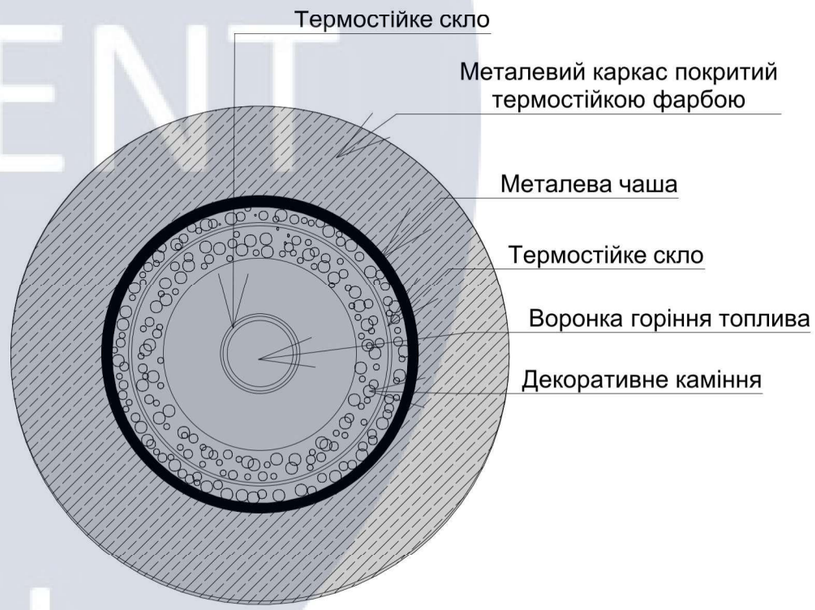

						Дизайн інтер´єру готельного будинку в українському стілі в Закарпатській області.	
Изм.	Кол.уч.	Лист	№Док.	Подп.	Дата		
Розробив		Опалко К.О.				Розробка елементу меблів	Стадия: АВР; Лист: 25; Листов: 27
Перевірив		Проф.Третяк.Ю.В.					
Н. контроль						Розріз 1, М 1:50; Вузел А, М 1:25; конструкційна схема М 1:50	Архітектурний факультет

KNUCA DEPARTMENT OF DESIGN

Ергономічна схема

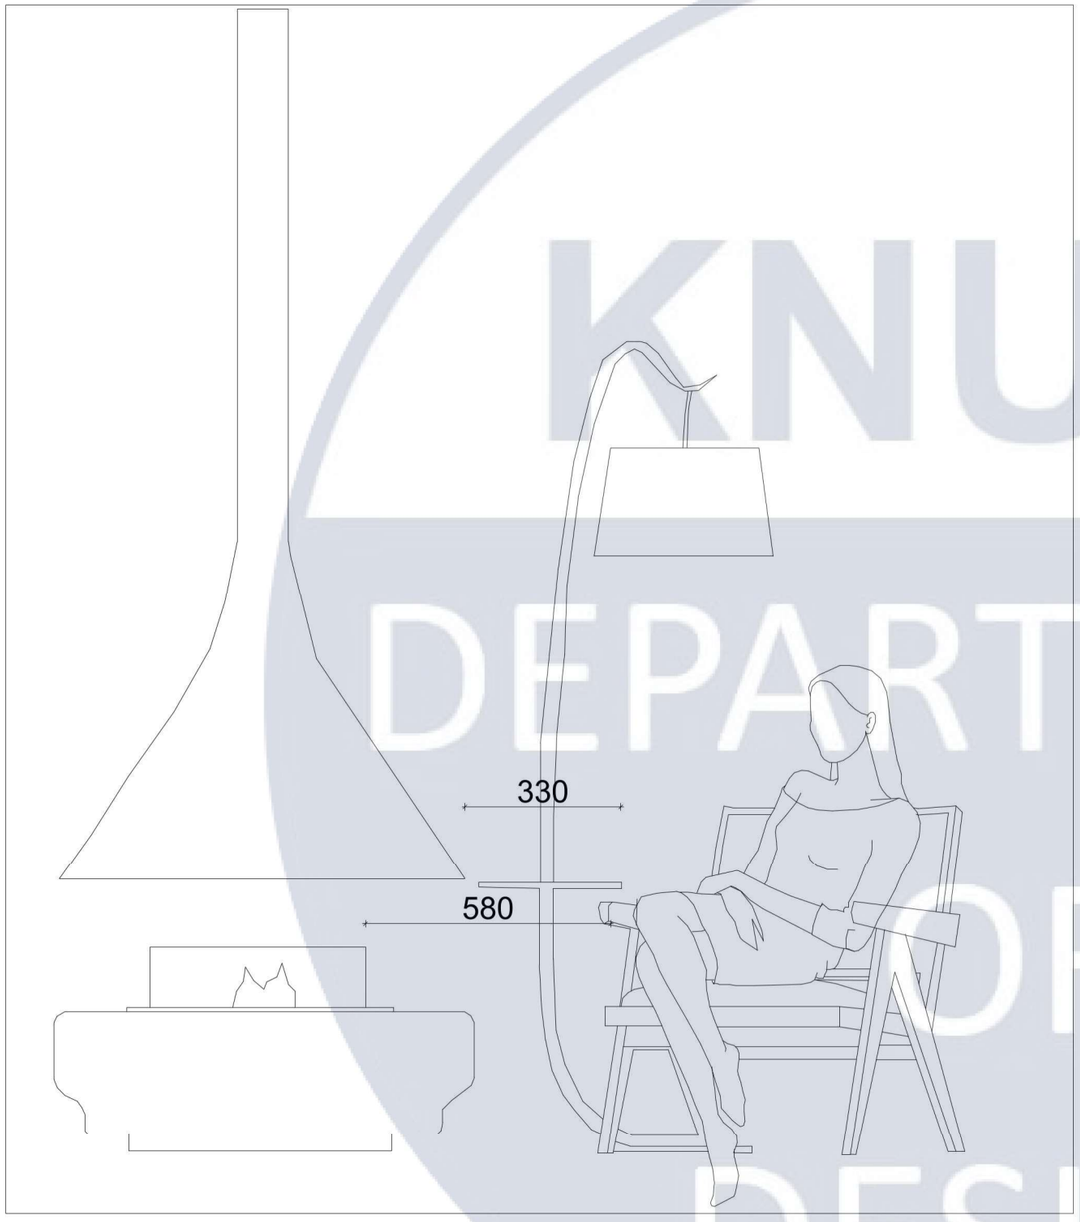

Перспектива каміну



KNUCA
DEPARTMENT
OF
DESIGN

Изм.	Кол.уч.	Лист	№Док.	Подп.	Дата	Дизайн інтер´єру готельного будинку в Українському стілі в Закарпатській області.
Розробив		Опалко К.О.				Розробка елементу меблів
Перевірив		Проф.Третяк.Ю.В.				
Н. контроль						Ергономічна схема; перспектива елементу меблів

Стадия	Лист	Листов
АВР	26	27

Архітектурний факультет

Візуалізації екокаміну



