

КВАЛІФІКАЦІЙНА РОБОТА
НА ЗДОБУТТЯ ОСВІТНЬОГО СТУПЕНЯ БАКАЛАВР

на тему:

"Готель на 200 місць, у м. Києві"





Виконав: студент групи АРХ-20-5

191 "Архітектура та містобудування"


Ананян Борис Давидович

Керівник: канд. арх. доц. Зінов'єва О.С.


Рецензент кафедра ДАС

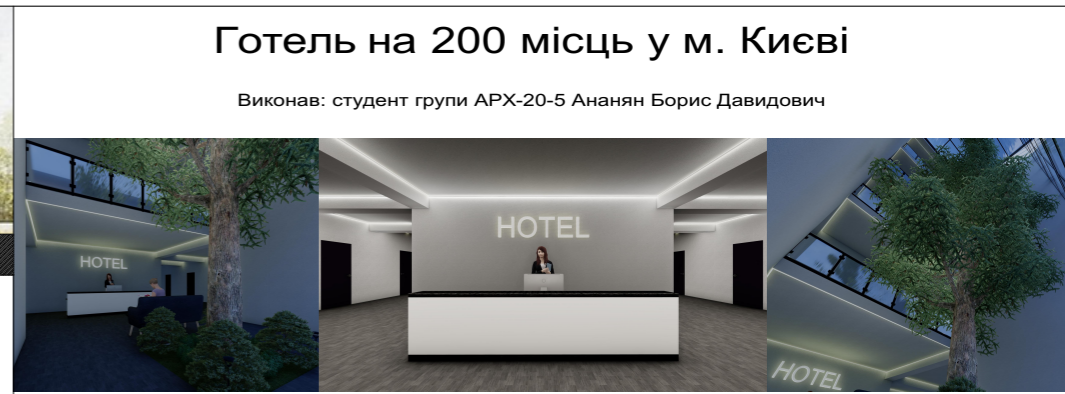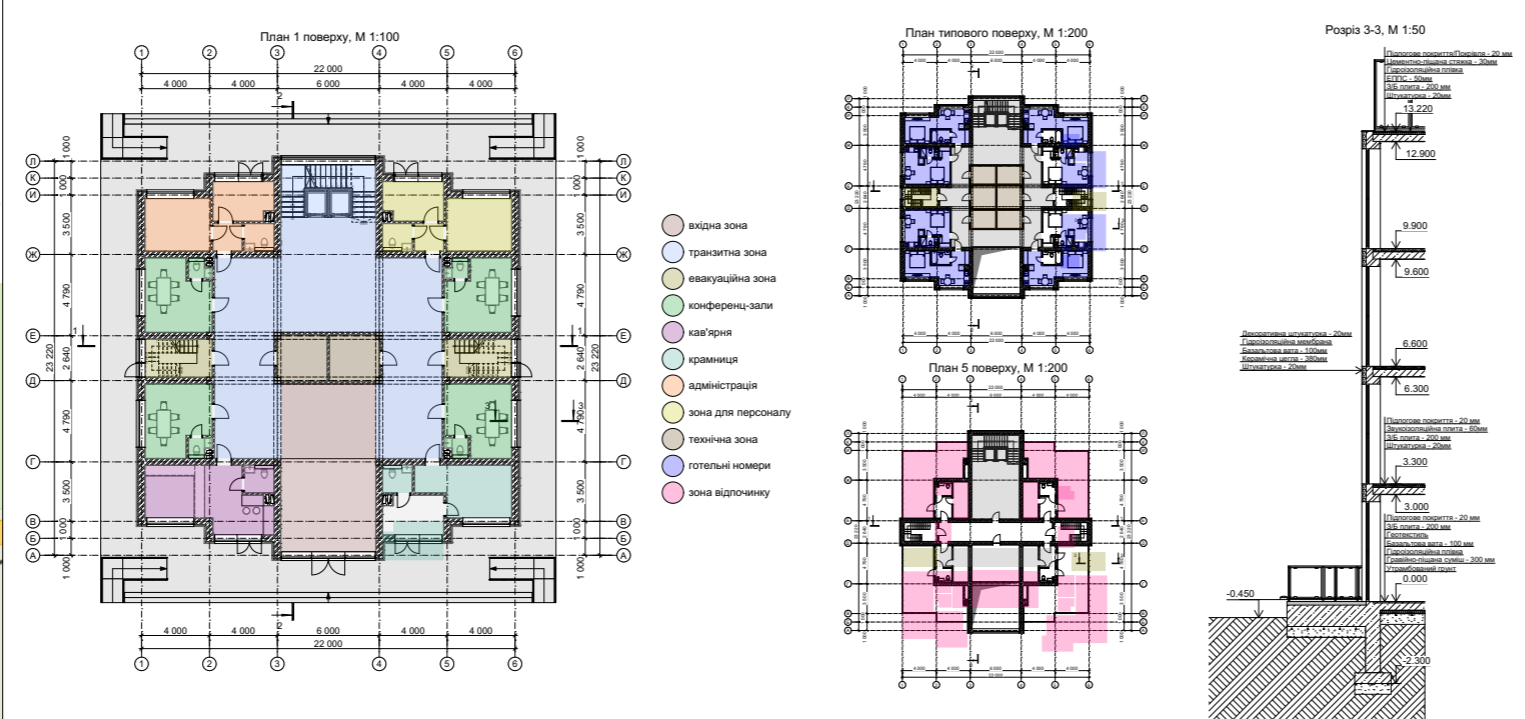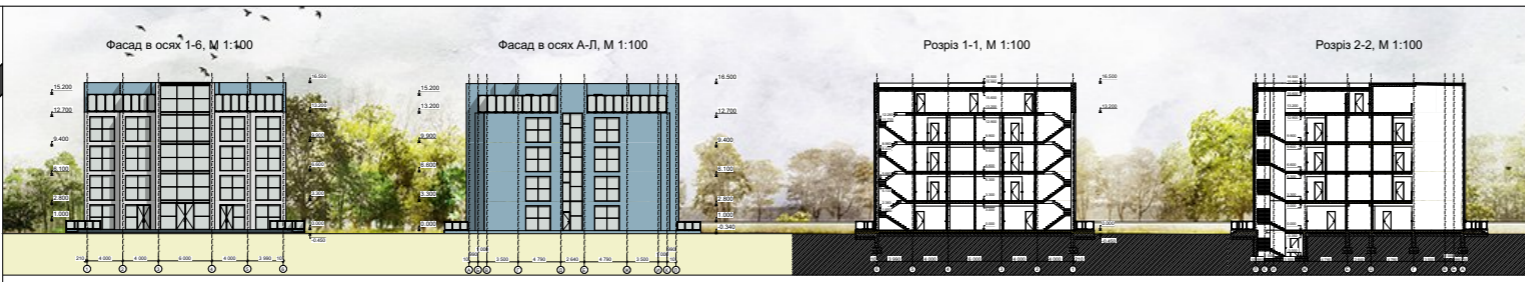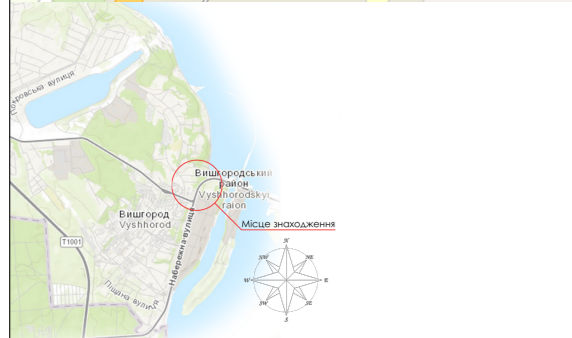

Ситуаційний план, М 1:1000

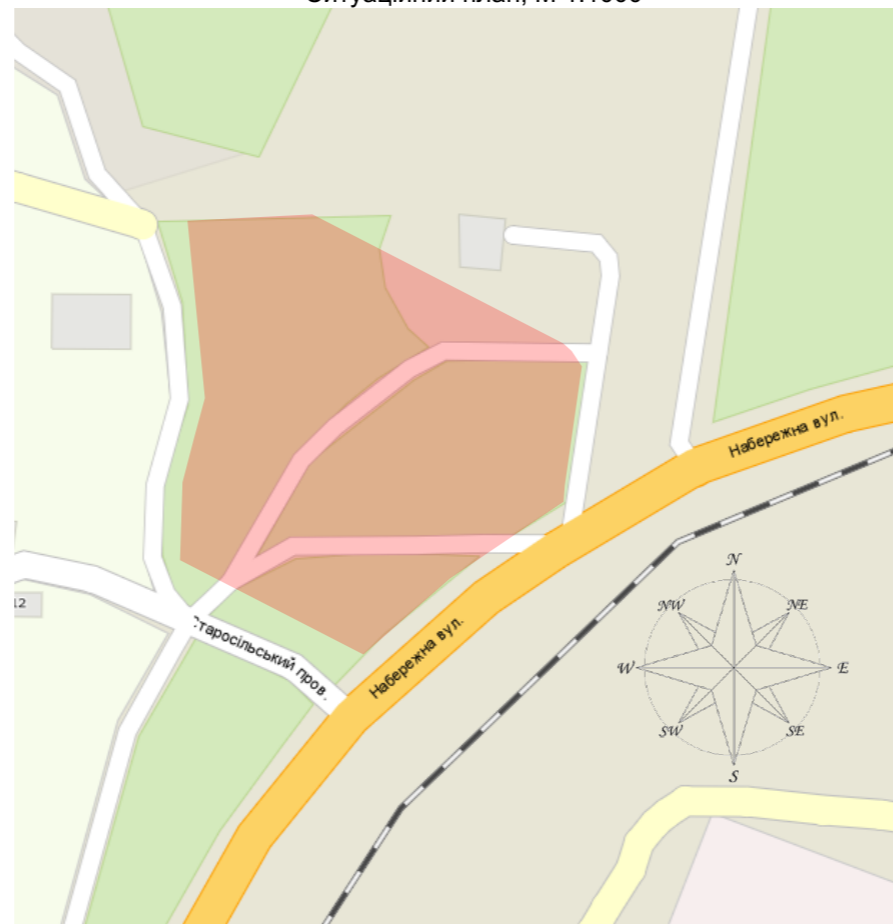

Генплан, М 1:500

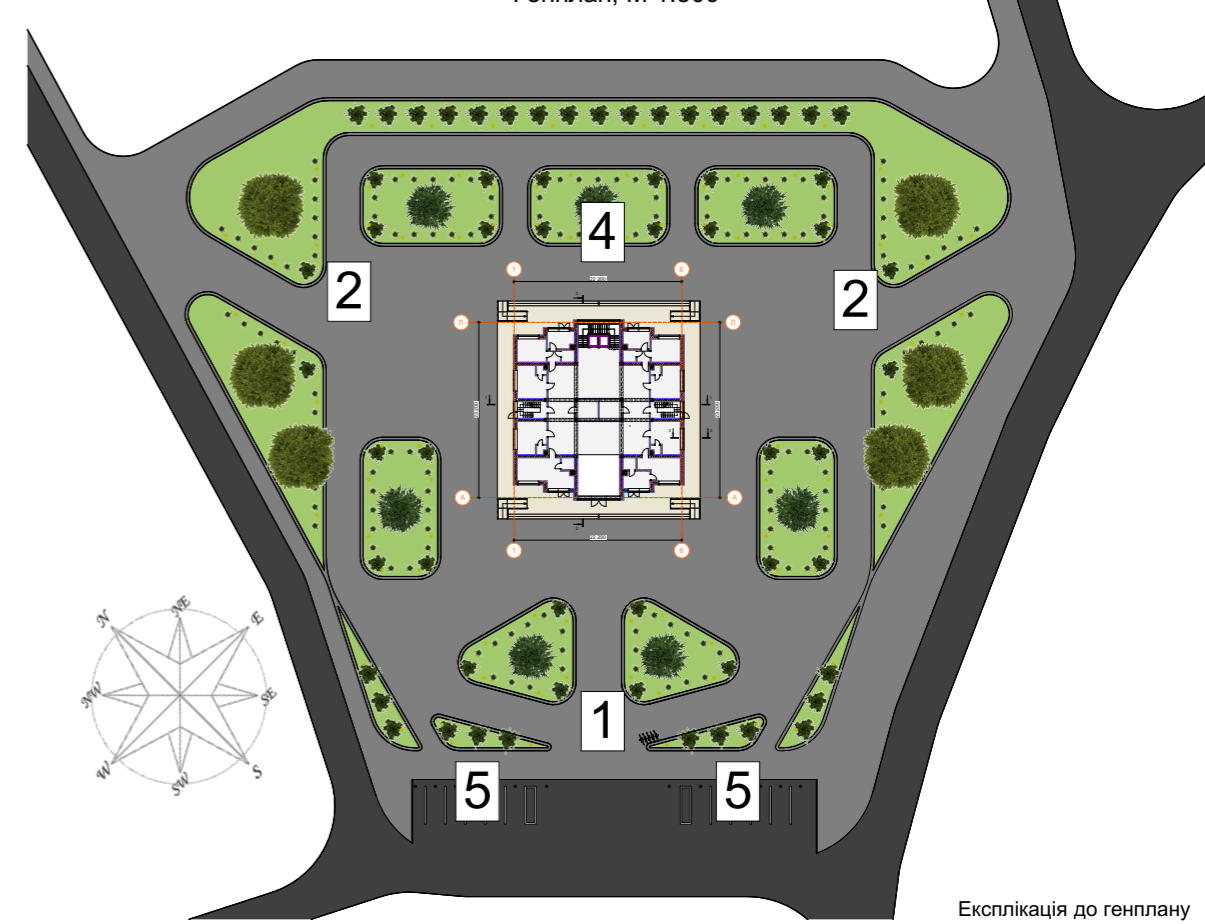


ТЕП


- 1. Площа плями забудови 765 м²
- 2. Площа тротуарів 7 га
- 3. Площа дорожнього покриття 3,5 га
- 4. Площа озеленення 2,5 га

Експлікація до генплану


- 1 - головний вхід
- 2 - запасний вхід/в'їзд та виїзд для службового транспорту
- 3 - будівля готелю
- 4 - технічна зона
- 5 - автостоянка

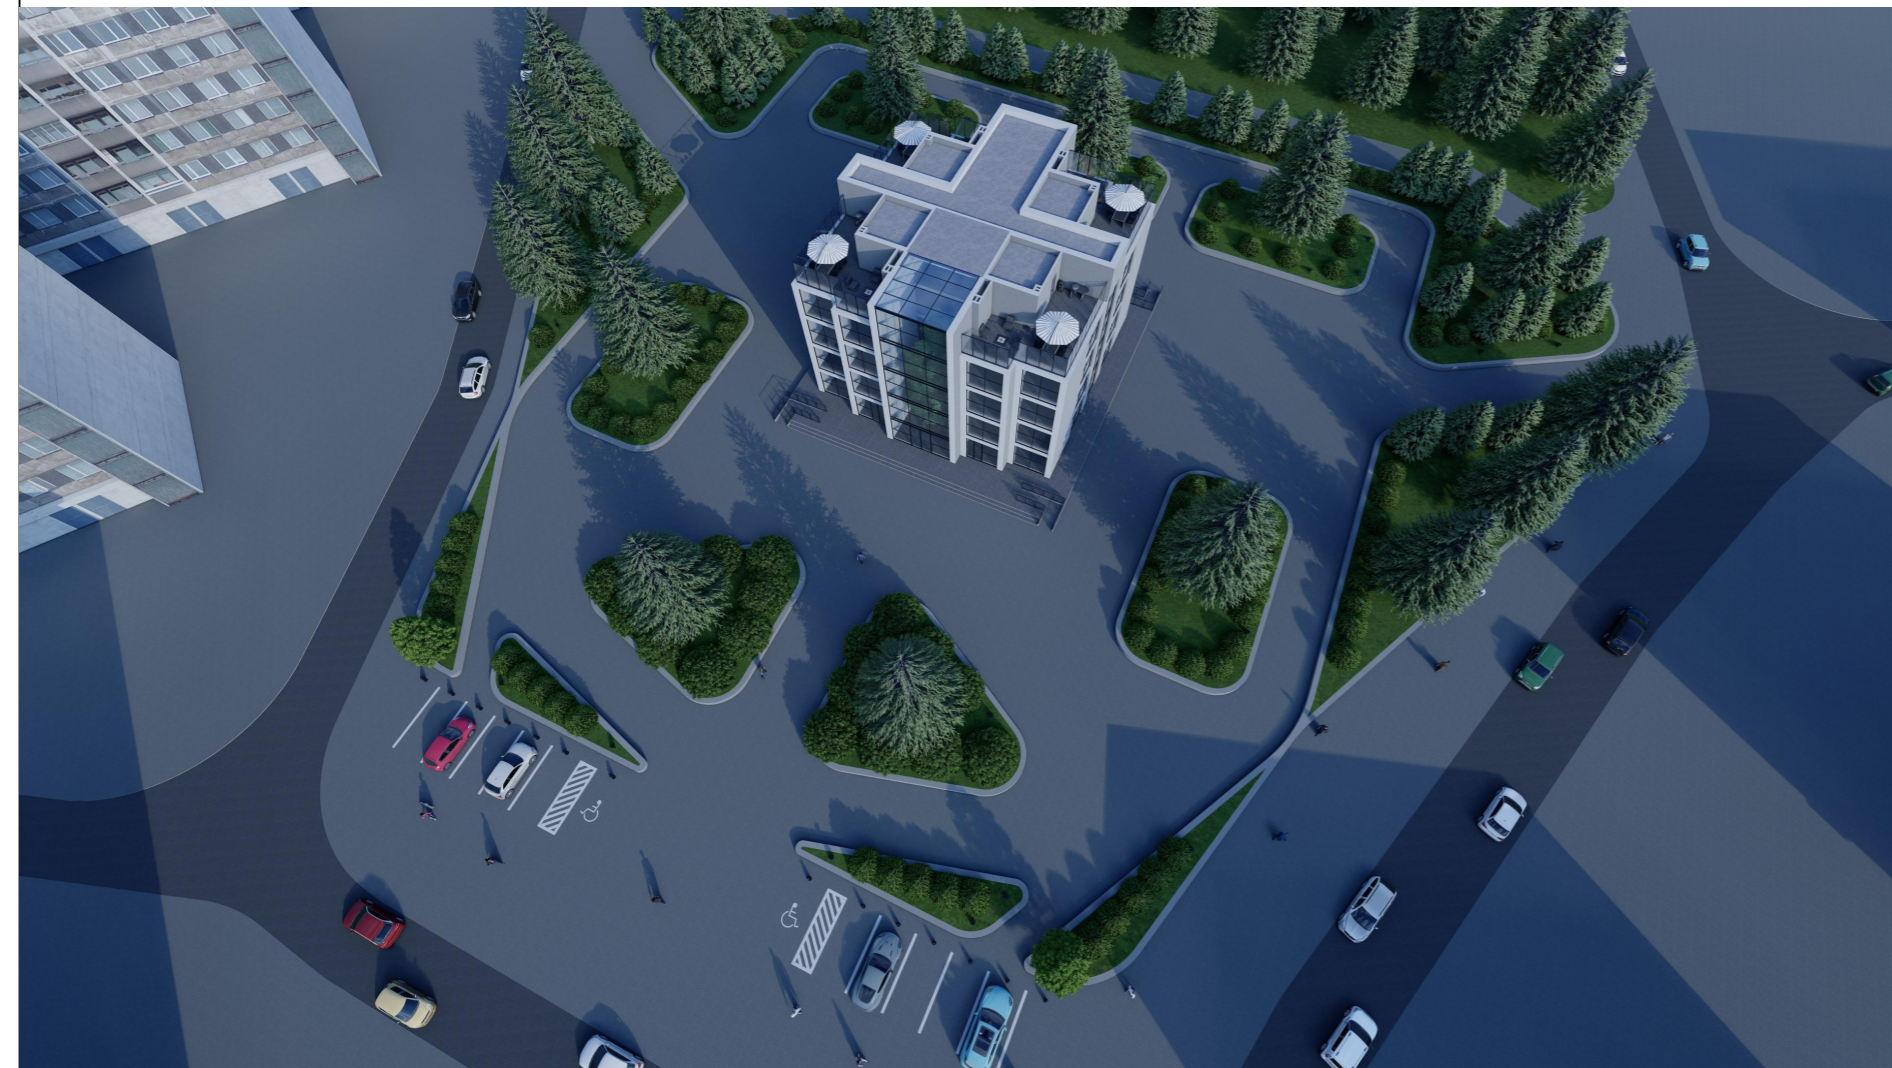


Розріз 3-3, М 1:50

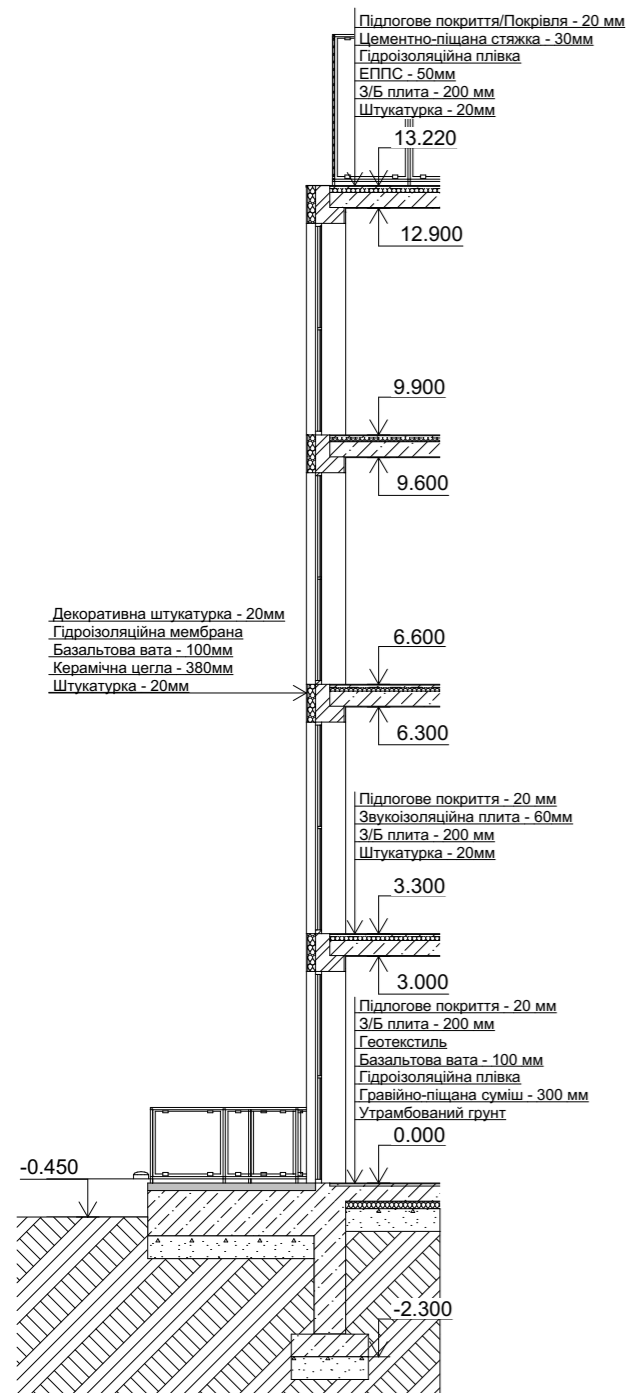


Фасад в осях 1-6, М 1:100

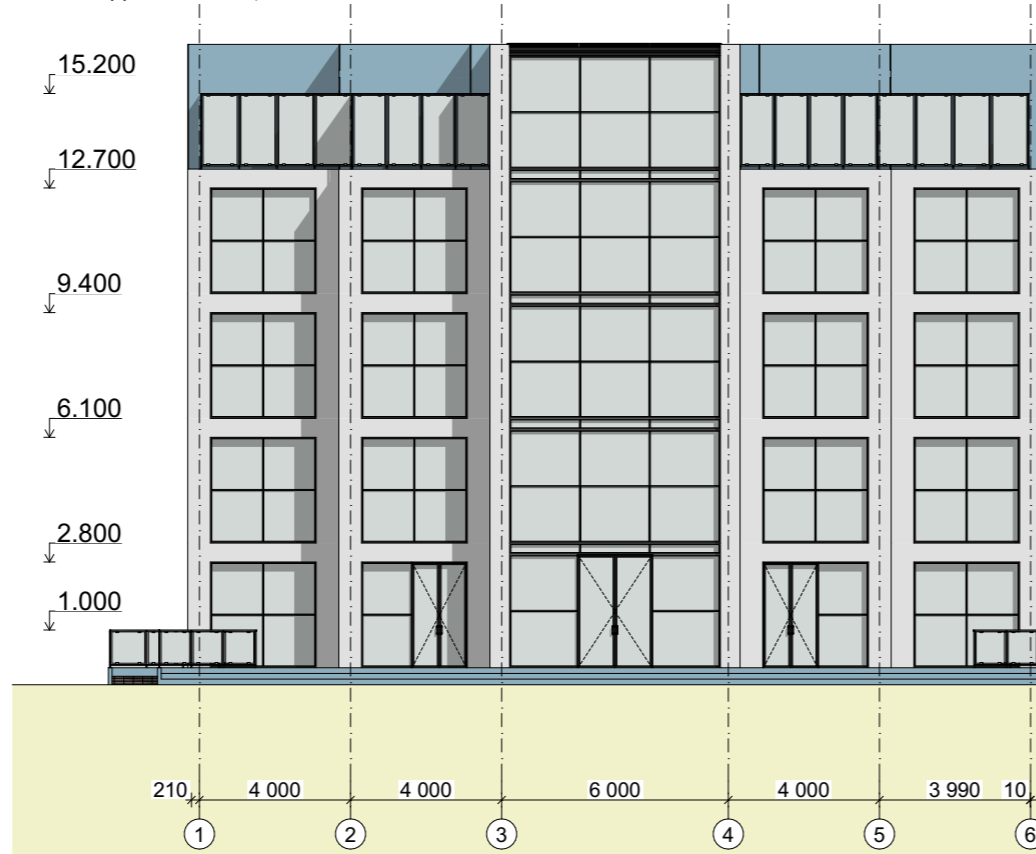


Фасад в осях А-Л, М 1:100

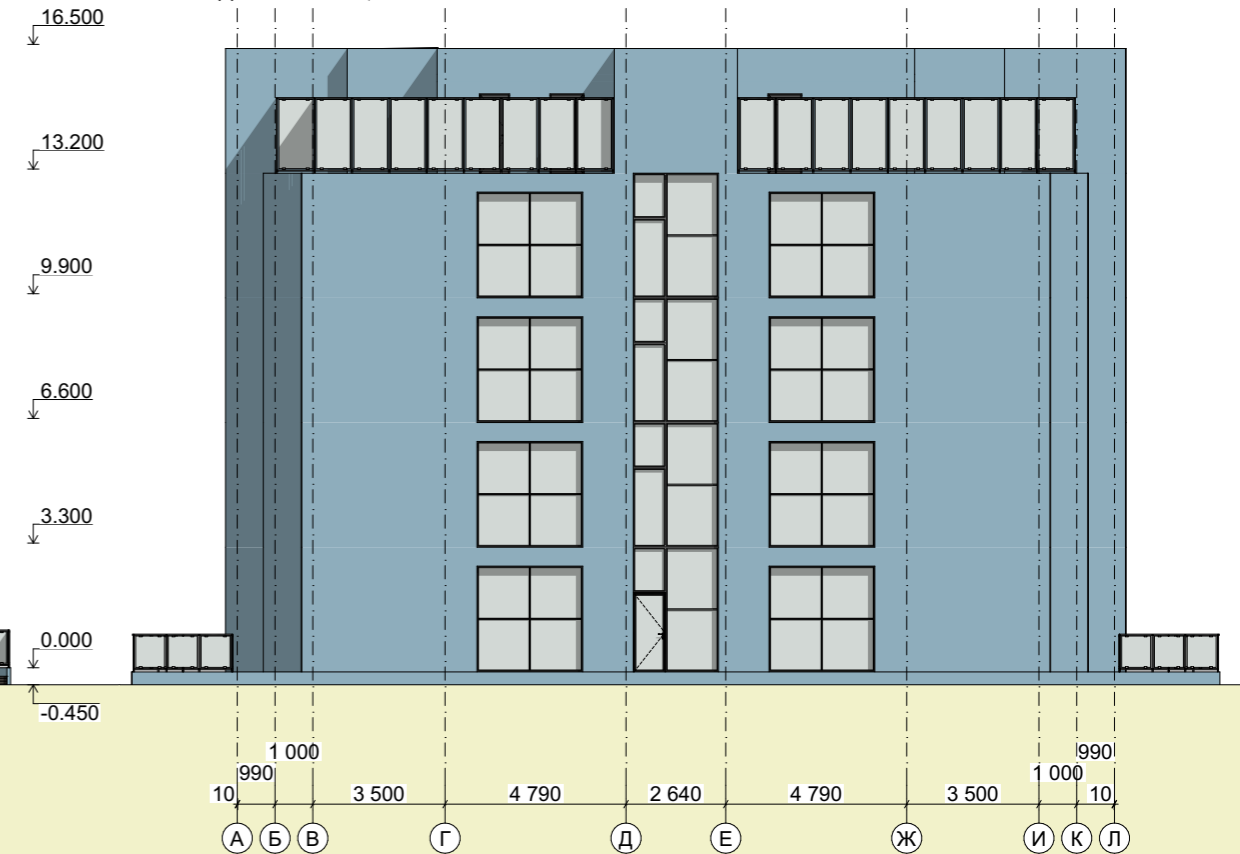

Розріз 1-1, М 1:100

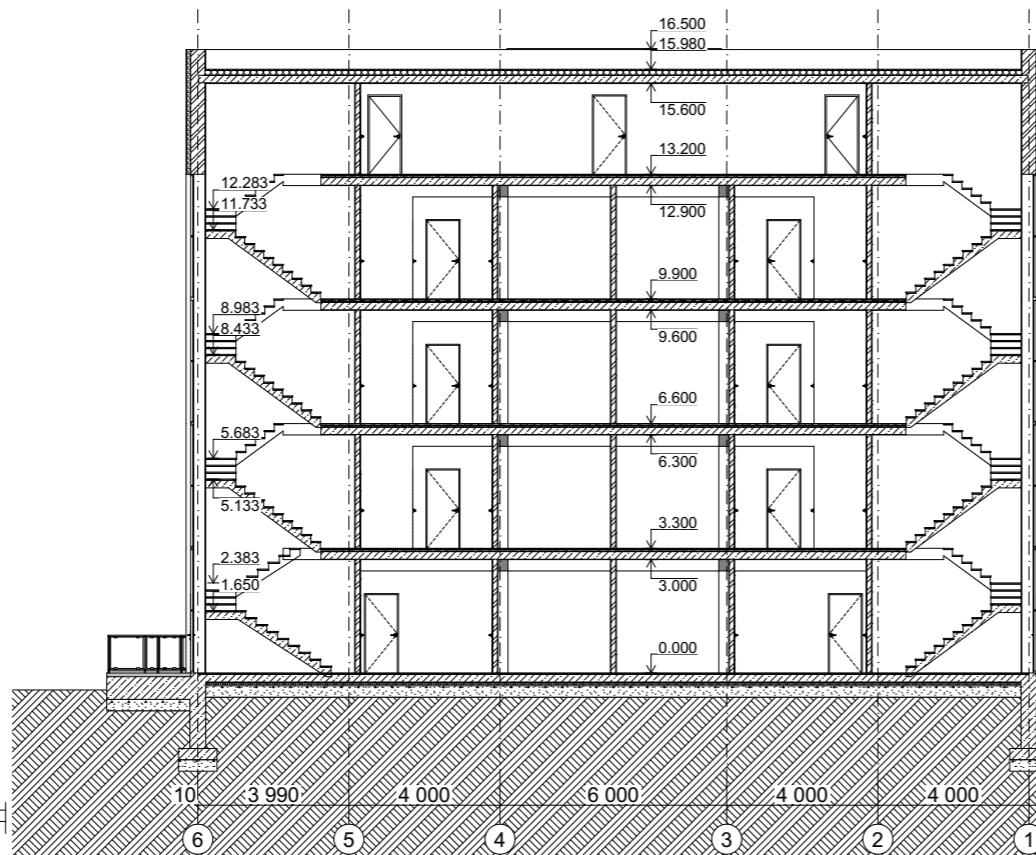

Розріз 2-2, М 1:100

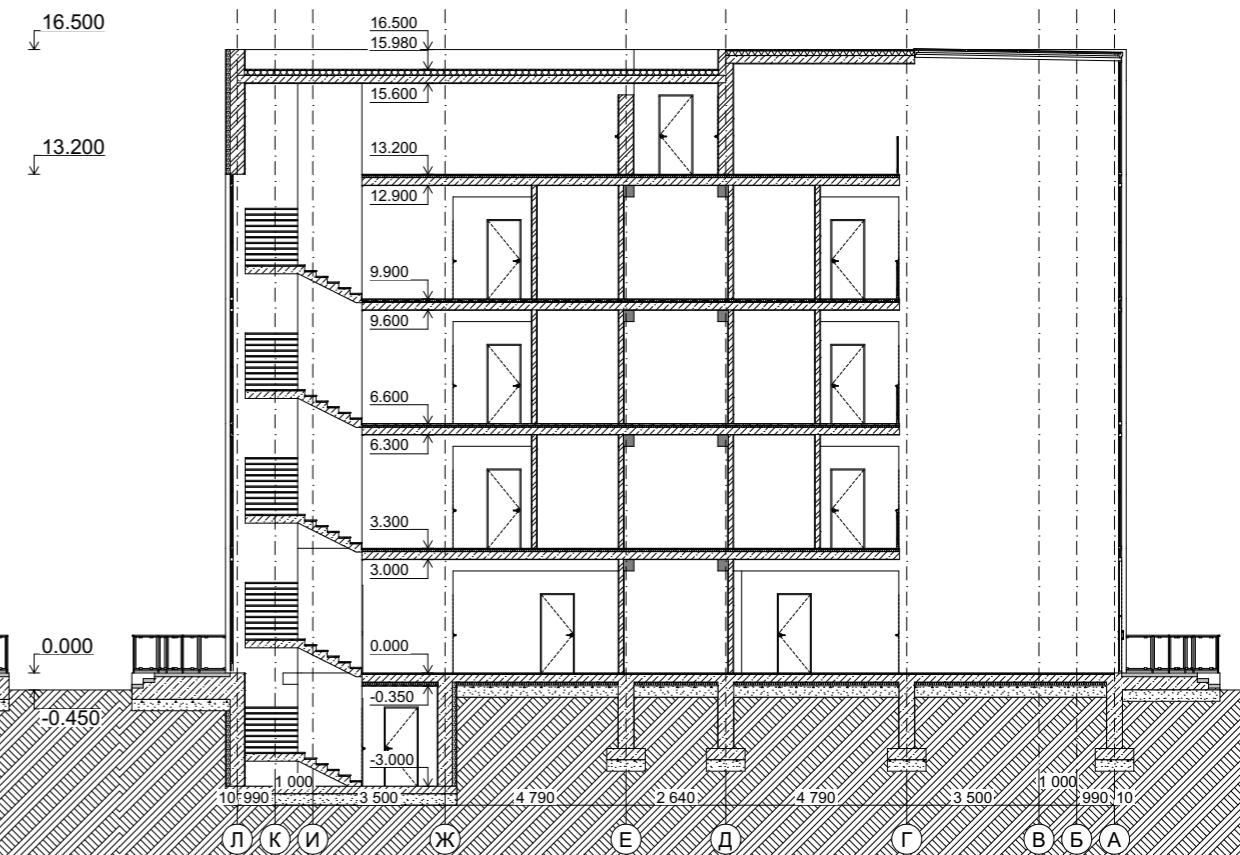

Візуалізації інтер'єру вестибюля



Дизайн готельного номеру

Розгортки передпокою М1:25



Розгортки спальні М1:25




Розгортки кухні М1:25




Розгортки ванни М1:25



Обмірний план М1:50

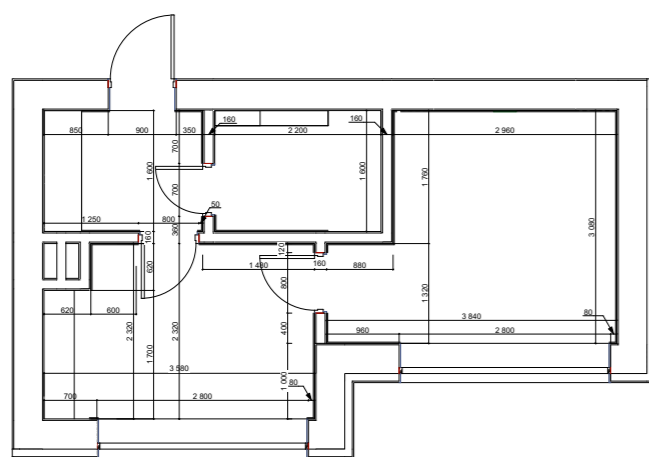

План розташування меблів М1:50

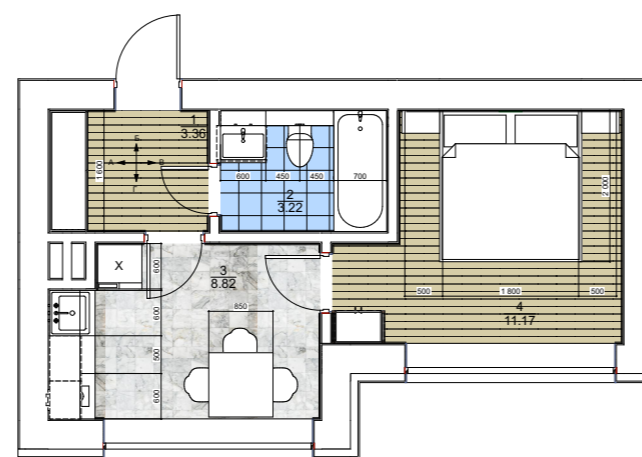

План стелі та освітлення М1:50

