МІНІСТЕРСТВО ОСВІТИ ТА НАУКИ УКРАЇНИ
КИЇВСЬКИЙ НАЦІОНАЛЬНИЙ УНІВЕРСИТЕТ БУДІВНИЦТВА ТА АРХІТЕКТУРИ

КАФЕДРА ДИЗАЙНУ

Кваліфікаційна робота освітньо-кваліфікаційного рівня

«Бакалавр» на тему:

Дизайн інтер’єру сучасного молодіжного житла

Виконала: ст. гр. ДН-43, Христенко Я.В.

Керівник: старший викладач Шапаренко О.М.


КИЇВ 2022

ЗМІСТ

1. План поверху, ситуаційний план, генплан.....2
2. План квартири, фасади.....3
3. Плани перепланування.....4
4. План розташування меблів.....5-6
5. План підлоги, план стелі.....7
6. Розгортки приміщень кухня і вітальні.....8
7. Розгортки приміщення спальня і лоджія.....9
8. Розгортки приміщення ванної кімнати.....10
9. Візуалізації вітальні.....11-14
10. Візуалізації кухні.....15-18
11. Візуалізації ванної кімнати.....19-20
12. Візуалізації спальної кімнати.....21-24
13. Візуалізації лоджії.....25-28
14. Креслення габаритних розмірів.....29
15. Загальний вигляд моделі.....30
16. Схема вузла.....31
17. Розріз блоку.....32
18. Ергономічна схема.....33
19. Вигляд моделі в інтер’єрі.....34-37

KNUCA DEPARTMENT OF DESIGN

План поверху М1:100

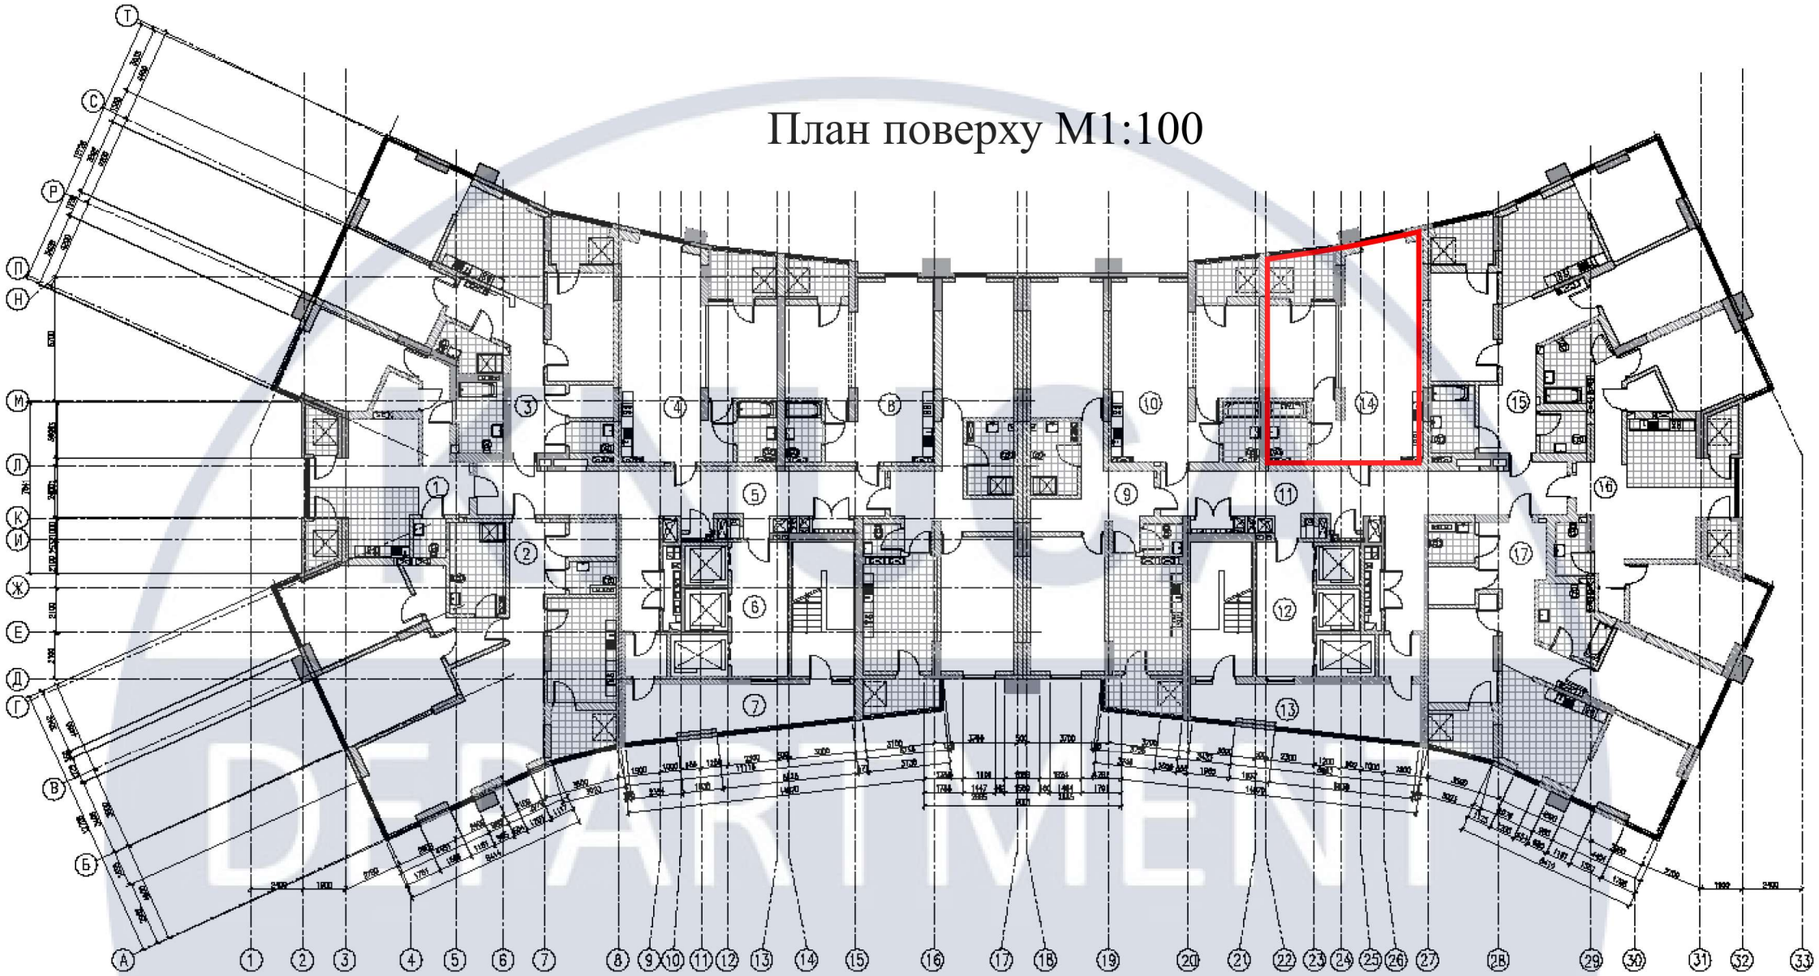

Експлікація приміщень типового будинку №28		
№	Назва приміщень	Площа, $м^2$
1	Двокімнатна квартира тип А, секція Б	68,13
2	Трикімнатна квартира тип Б, секція Б	132,39
3	Трикімнатна квартира тип В, секція Б	100,26
4	Однокімнатна квартира тип Г, секція Б	60,76
5	Коридор, секція Б	51,62
6	Ліфтова зона, секція Б	15,22
7	Загальний балкон та сходова зона, секція Б	30,50
8	Однокімнатна квартира тип Ґ, секція Б	52,71
9	Двокімнатна квартира тип Д, секція А	88,41
10	Однокімнатна квартира тип Е, секція А	52,72
11	Коридор, секція А	51,62
12	Ліфтова зона, секція А	15,22
13	Загальний балкон та сходова зона, секція А	30,50
14	Однокімнатна квартира тип Є, секція А	60,78
15	Трикімнатна квартира тип Ж, секція А	99,43
16	Трикімнатна квартира тип З, секція А	96,91
17	Трикімнатна квартира тип И, секція А	102,76
18	Двокімнатна квартира тип І, секція Б	88,41
	Загальна площа	1198,35

Схема розташування квартири



Ситуаційний план М 1:500




Генплан М 1:200




						КНУБА 022 Дизайн 2022 ДН-43 ДП	
						Дипломний проект інтер'єру сучасного молодіжного житла	
Зм.	Кіл.уч.	Аркуш	№ Док.	Підпис	Дата		
Розробив		Христенко Я.В.			06.05.22	Інтер'єр призначений для молодої пари	Стадія: Н; Аркуш: 2; Аркушів:
Перевірив							
Н.контроль						План поверху М 1:100 Ситуаційний план М 1:500 Генплан М 1:200	Архітектурний факультет

План квартири М 1:100

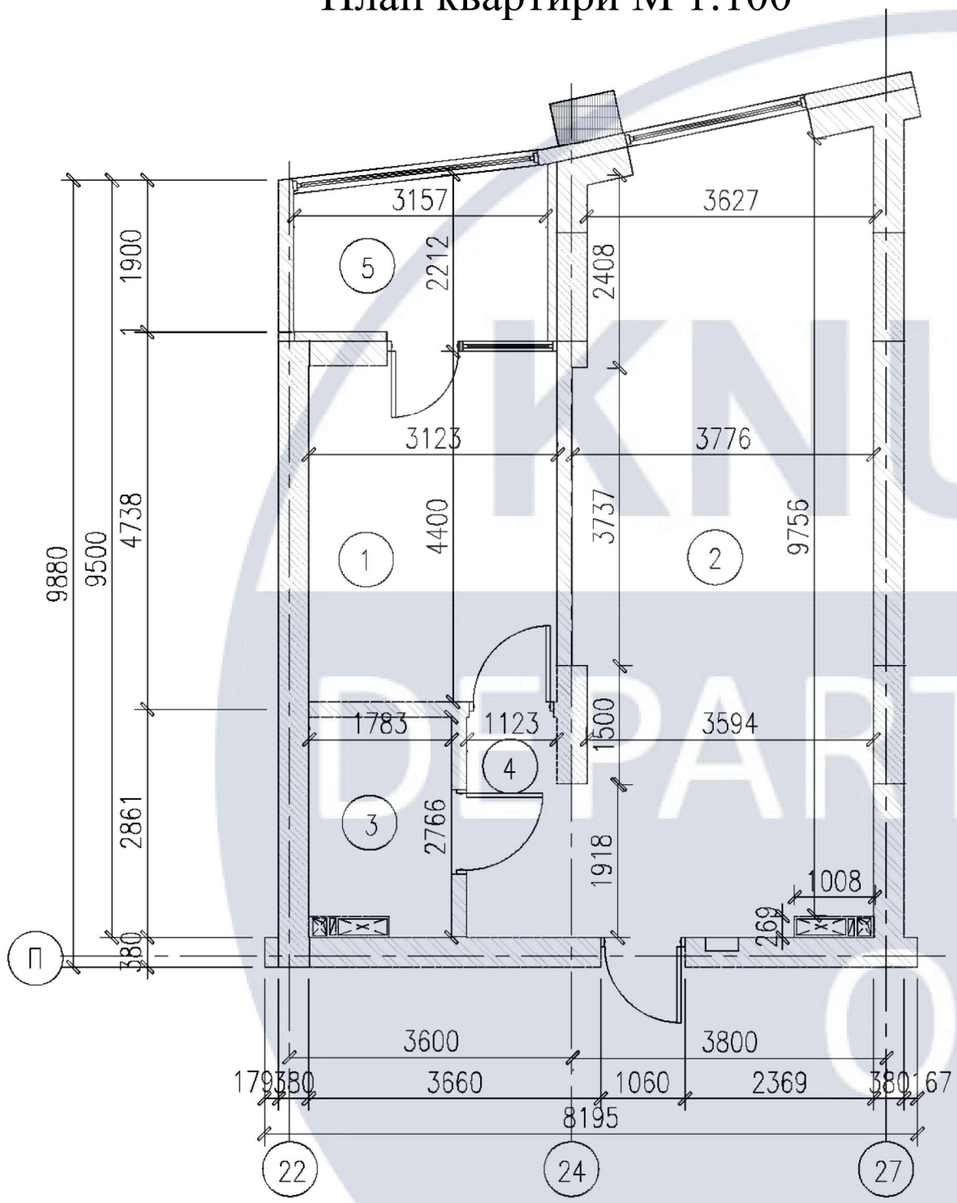


Фасад будинку №28

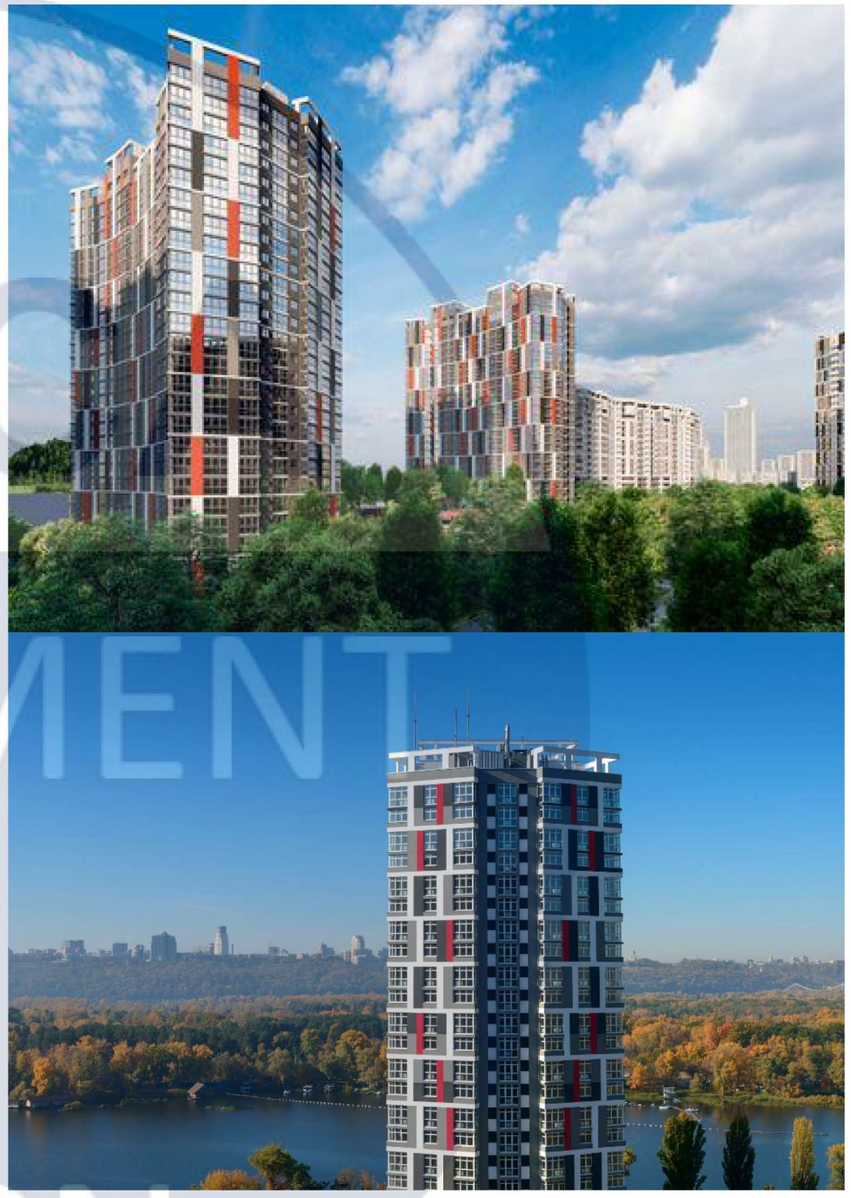

Експлікація приміщень квартири		
№	Назва приміщень	Площа, М^2
1	Спальна кімната	13,42
2	Вітальня з кухнею	36,16
3	Ванна кімната	4,60
4	Коридор	3,77
5	Лоджія засклена	2,83
	Загальна площа	60,78

						КНУБА 022 Дизайн 2022 ДН-43 ДП	
						Дипломний проект інтер'єру сучасного молодіжного житла	
Зм.	Кіл.уч.	Аркуш	№ Док.	Підпис	Дата		
Розробив		Христенко Я.В.			06.05.22	Інтер'єр призначений для молодої пари	Стадія: Н; Аркуш: 3; Аркушів:
Перевірив							
Н.контроль						Фасад будинку План квартири М 1:100	Архітектурний факультет

План перепланування М 1:100

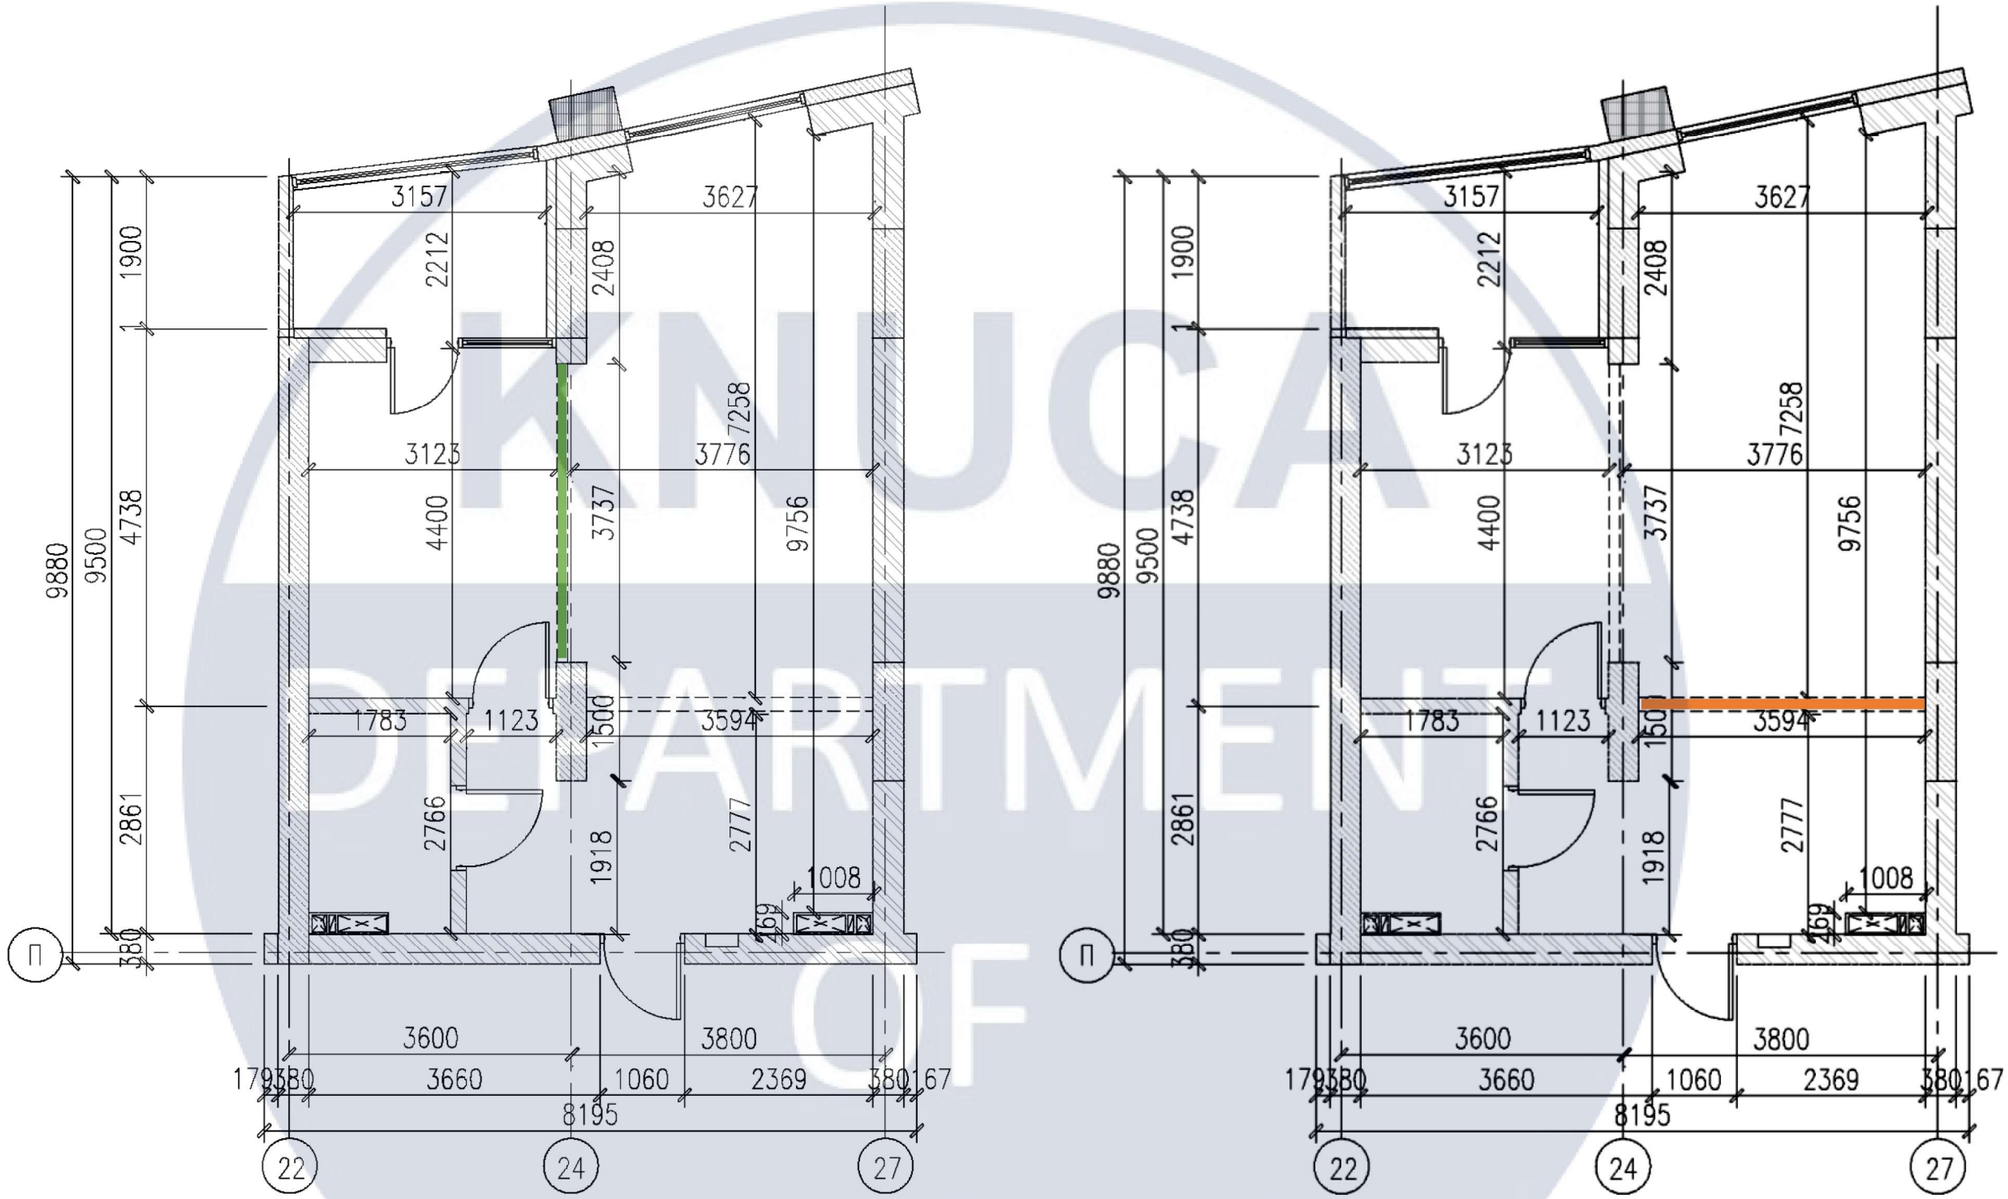


- присутня перегородка між вітальнею та спальною кімнатою, обраний варіант

- відсутня перегородка між кухнею та вітальнею

						КНУБА 022 Дизайн 2022 ДН-43 ДП		
						Дипломний проект інтер'єру сучасного молодіжного житла		
Зм.	Кіл.уч.	Аркуш	№ Док.	Підпис	Дата			
Розробив		Христенко Я.В.			06.05.22	Інтер'єр призначений для молодої пари	Стадія	Аркуш	Аркушів
Перевірив							Н	4	
Н.контроль						План перепланування М 1:100	Архітектурний факультет		

KNUCA DEPARTMENT OF DESIGN


План розташування меблів М 1:100

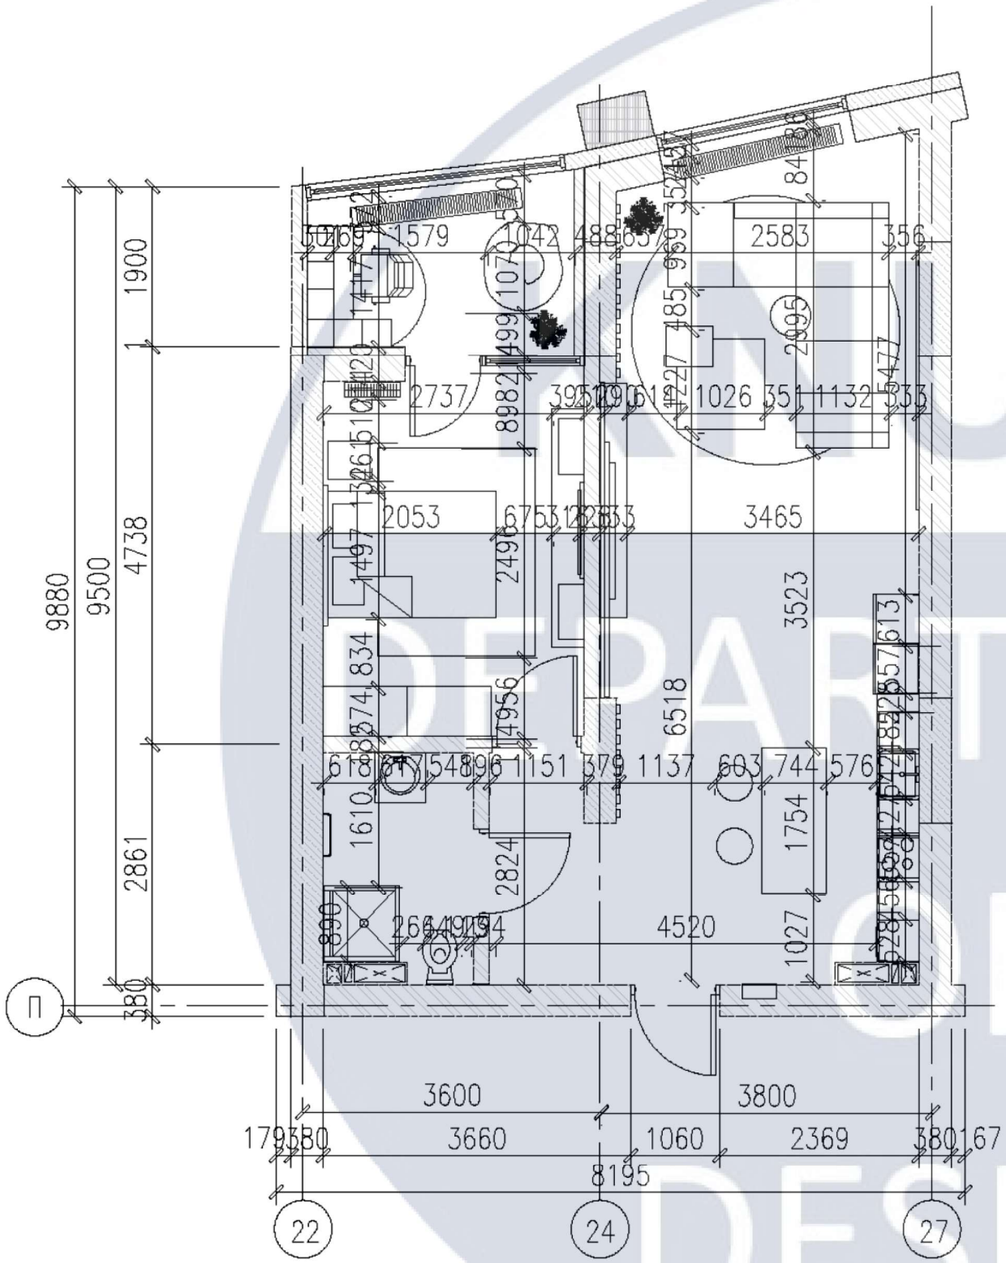

Експлікація меблів		
№	Назва	Кількість
1	Радіатор біметалічний Vittoria 500+	1
2	Конвектор внутрішньопідлоговий CARRERA M.BLACK.	2
3	Туалет підвісний Artceram The One	1
4	Робоче місце IKEA Workplace set with FREDDE desk and MARKUS chair	1
5	Кухня Kitchen furniture X	1
6	Душова кабіна MAJESTIC SHOWERS PORTOFINO FULLY EQUIPPED	1
7	Ліжко з тумбою MINOTTI – ANDERSEN QUILT BED	1
8	Диван угловий MINOTTI – ANDERSEN SOFA	1
9	Гардеробна B&B Italia Backstage	1
10	Вхідні двері SUPER OMEGA 10	1
11	ТВ стінка з рейками та мохом	1
12	Двері Profil doors 16E White	2
13	Дзеркало	1
14	Рослини у вазах	2
15	Жалюзі римська штора	3
16	Жалюзі вертикальні звичайні	1
17	Пуф BEAN BAG SOFA	1
18	ТВ стінка з ящичками	1

						КНУБА 022 Дизайн 2022 ДН-43 ДП	
						Дипломний проект інтер'єру сучасного молодіжного житла	
Зм.	Кіл.уч.	Аркуш	№ Док.	Підпис	Дата		
Розробив		Христенко Я.В.			06.05.22	Інтер'єр призначений для молодої пари	Стадія: Н; Аркуш: 5; Аркушів:
Перевірив							
Н.контроль						План розтушування меблів М 1:100	**Архітектурний факультет**


План розташування меблів М 1:100

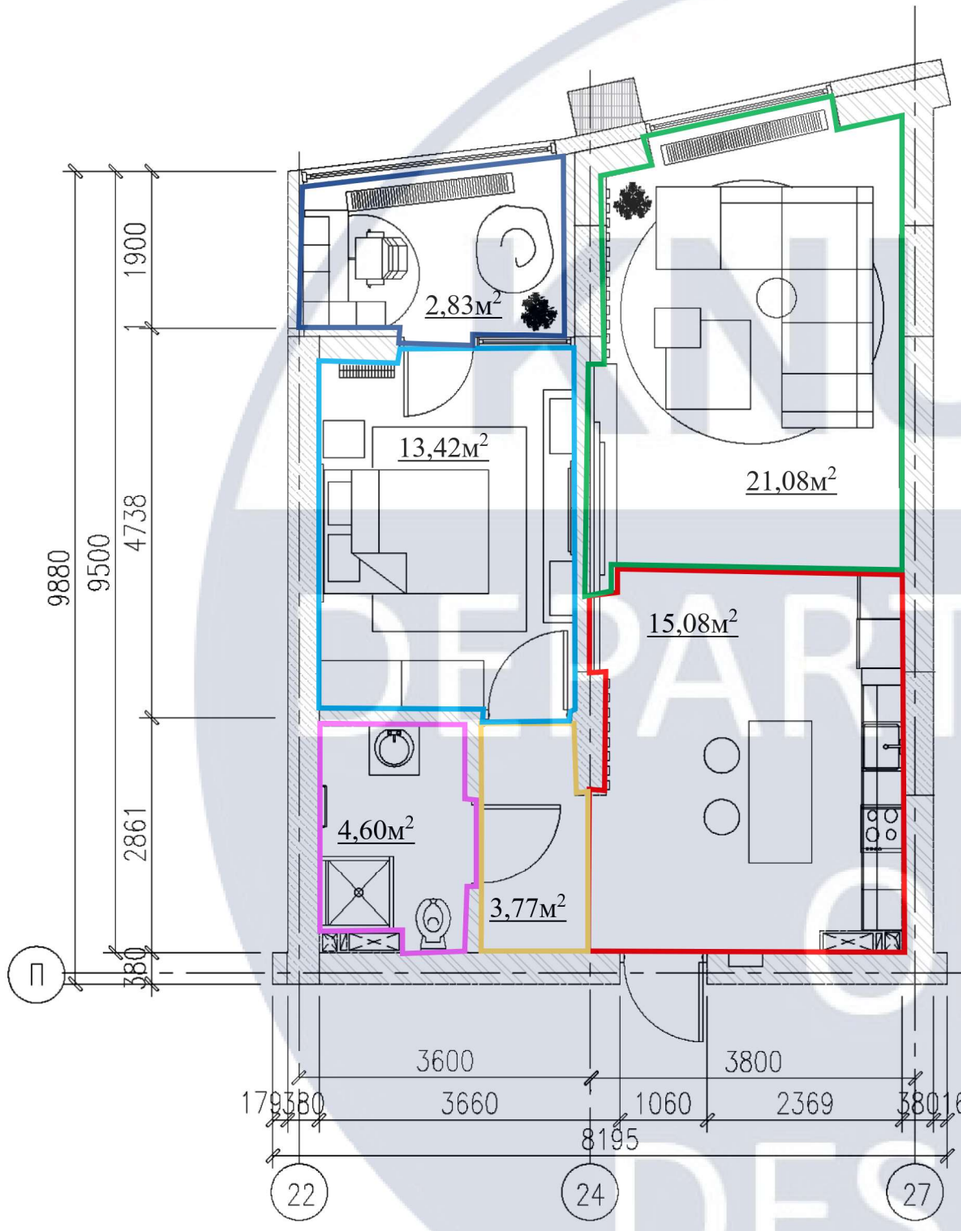


- коридор;
- кухня;
- ванна кімната;
- спальна кімната;
- лоджія з робочим місцем;
- вітальня

						КНУБА 022 Дизайн 2022 ДН-43 ДП	
						Дипломний проект інтер'єру сучасного молодіжного житла	
Зм.	Кіл.уч.	Аркуш	№ Док.	Підпис	Дата		
Розробив		Христенко Я.В.			06.05.22	Інтер'єр призначений для молодої пари	Стадія: Н; Аркуш: 6; Аркушів:
Перевірив							
Н.контроль						План розтушування меблів М 1:100	Архітектурний факультет

План підлоги М 1:100

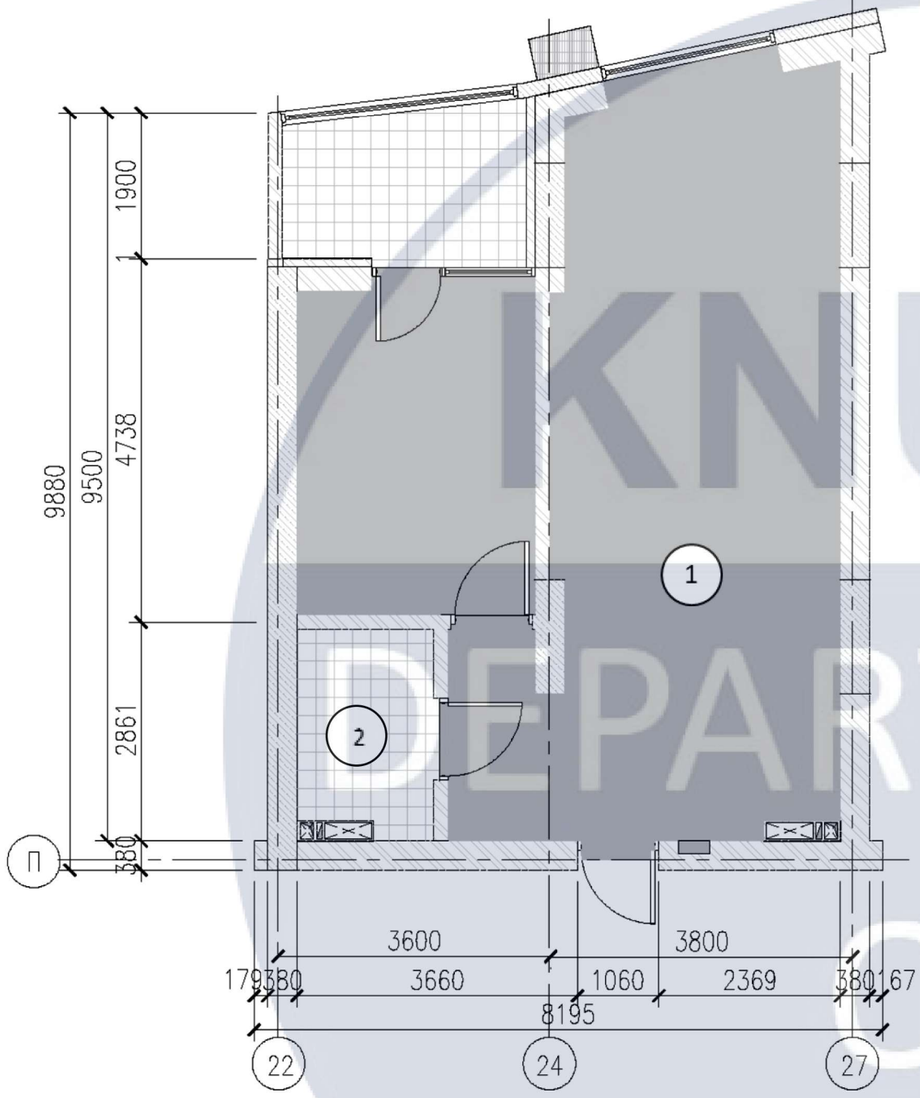

План стелі М 1:100

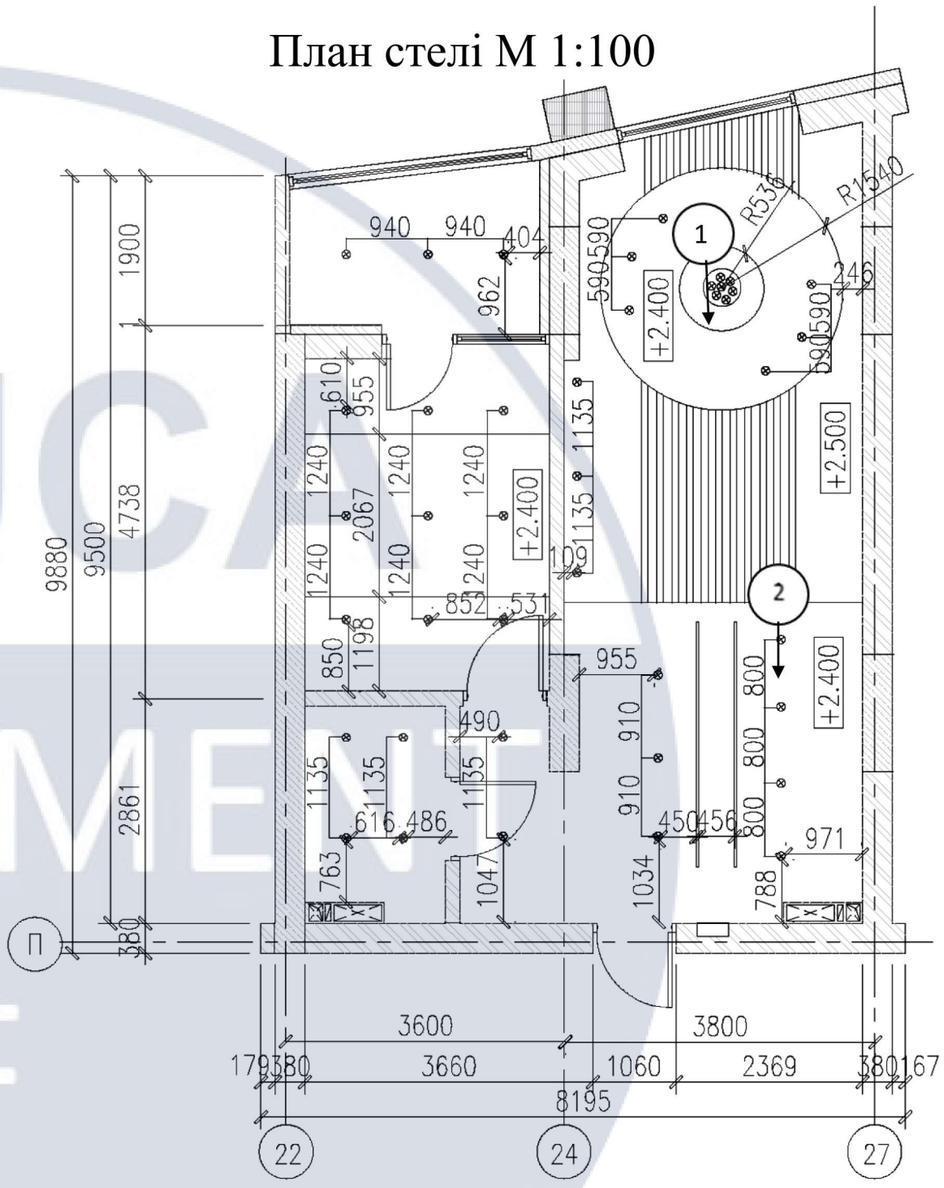

Експлікація освітлювальних приладів		
№	Назва	Кількість
1	Точковий світильник ELEKTROSTANDARD DLR029 10W 4200K BLACK	34
2	Підвісна лампа Elgo LICOROTO	1

Експлікація матеріалу підлоги		
№	Назва	Рис. матеріалу
1	Наливна підлога	
2	Щільна керамогранутна плитка	

						КНУБА 022 Дизайн 2022 ДН-43 ДП
						Дипломний проект інтер'єру сучасного молодіжного житла
Зм.	Кіл.уч.	Аркуш	№ Док.	Підпис	Дата	
Розробив		Христенко Я.В.			06.05.22	Інтер'єр призначений для молодої пари
Перевірив						
Н.контроль						План підлоги М 1:100 План стелі М 1:100


Стадія	Аркуш	Аркушів
Н	7	

Архітектурний факультет

KNUCA DEPARTMENT OF DESIGN

Розгортки приміщення (кухня і вітальня) М 1:100



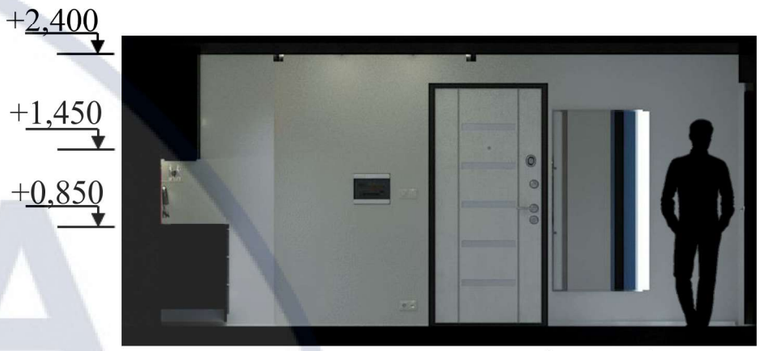






						КНУБА 022 Дизайн 2022 ДН-43 ДП		
						Дипломний проект інтер'єру сучасного молодіжного житла		
Зм.	Кіл.уч.	Аркуш	№ Док.	Підпис	Дата			
Розробив		Христенко Я.В.			06.05.22	Інтер'єр призначений для молодої пари	Стадія	Аркуш	Аркушів
Перевірив							Н	8	
Н.контроль						Розгортки приміщення (кухня і вітальня) М 1:100	Архітектурний факультет		

DEPARTMENT OF DESIGN

Розгортки приміщення (спальна кімната і лоджія) М 1:100

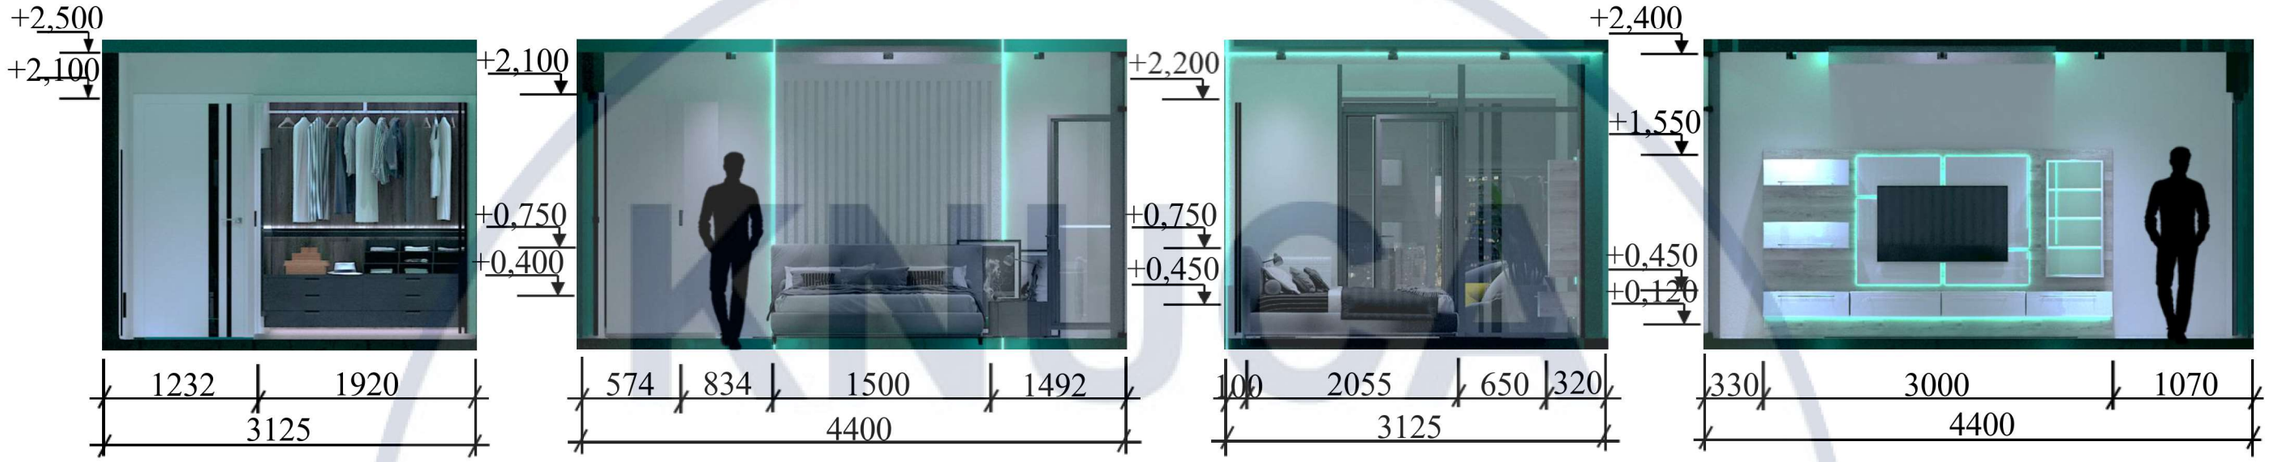






						КНУБА 022 Дизайн 2022 ДН-43 ДП			
						Дипломний проект інтер'єру сучасного молодіжного житла			
Зм.	Кіл.уч.	Аркуш	№ Док.	Підпис	Дата				
Розробив		Христенко Я.В.			06.05.22	Інтер'єр призначений для молодої пари	Стадія	Аркуш	Аркушів
Перевірив							Н	9	
Н.контроль						Розгортки приміщення (спальна кімната і лоджія) М 1:100	Архітектурний факультет		

Розгортки приміщення (ванна кімната) М 1:100



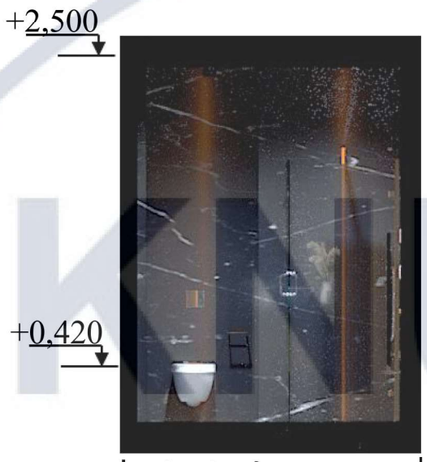

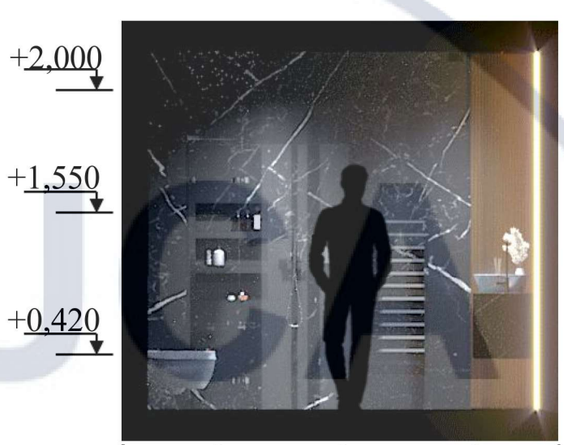

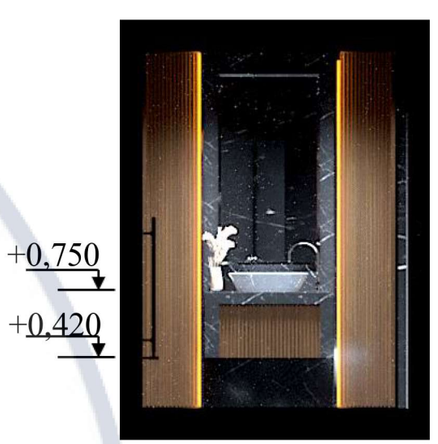

KNUCA DEPARTMENT OF DESIGN

						КНУБА 022 Дизайн 2022 ДН-43 ДП		
						Дипломний проект інтер'єру сучасного молодіжного житла		
Зм.	Кіл.уч.	Аркуш	№ Док.	Підпис	Дата			
Розробив		Христенко Я.В.			06.05.22	Інтер'єр призначений для молодої пари	Стадія	Аркуш	Аркушів
Перевірив							Н	10	
Н.контроль						Розгортки приміщення (ванна кімната) М 1:100	**Архітектурний факультет**		

Візуалізація вітальні



KNUCA
DEPARTMENT
OF
DESIGN

Візуалізація вітальні



KNUCA
DEPARTMENT
OF
DESIGN

Візуалізація вітальні



KNUCA DEPARTMENT OF DESIGN

Візуалізація вітальні



KNUCA
DEPARTMENT
OF
DESIGN

Візуалізація кухні



KNUCA DEPARTMENT OF DESIGN

Візуалізація кухні



KNUCA DEPARTMENT OF DESIGN

Візуалізація кухні




KNUCA
DEPARTMENT
OF
DESIGN

Візуалізація кухні




KNUCA
DEPARTMENT
OF
DESIGN

Візуалізація ванної кімнати

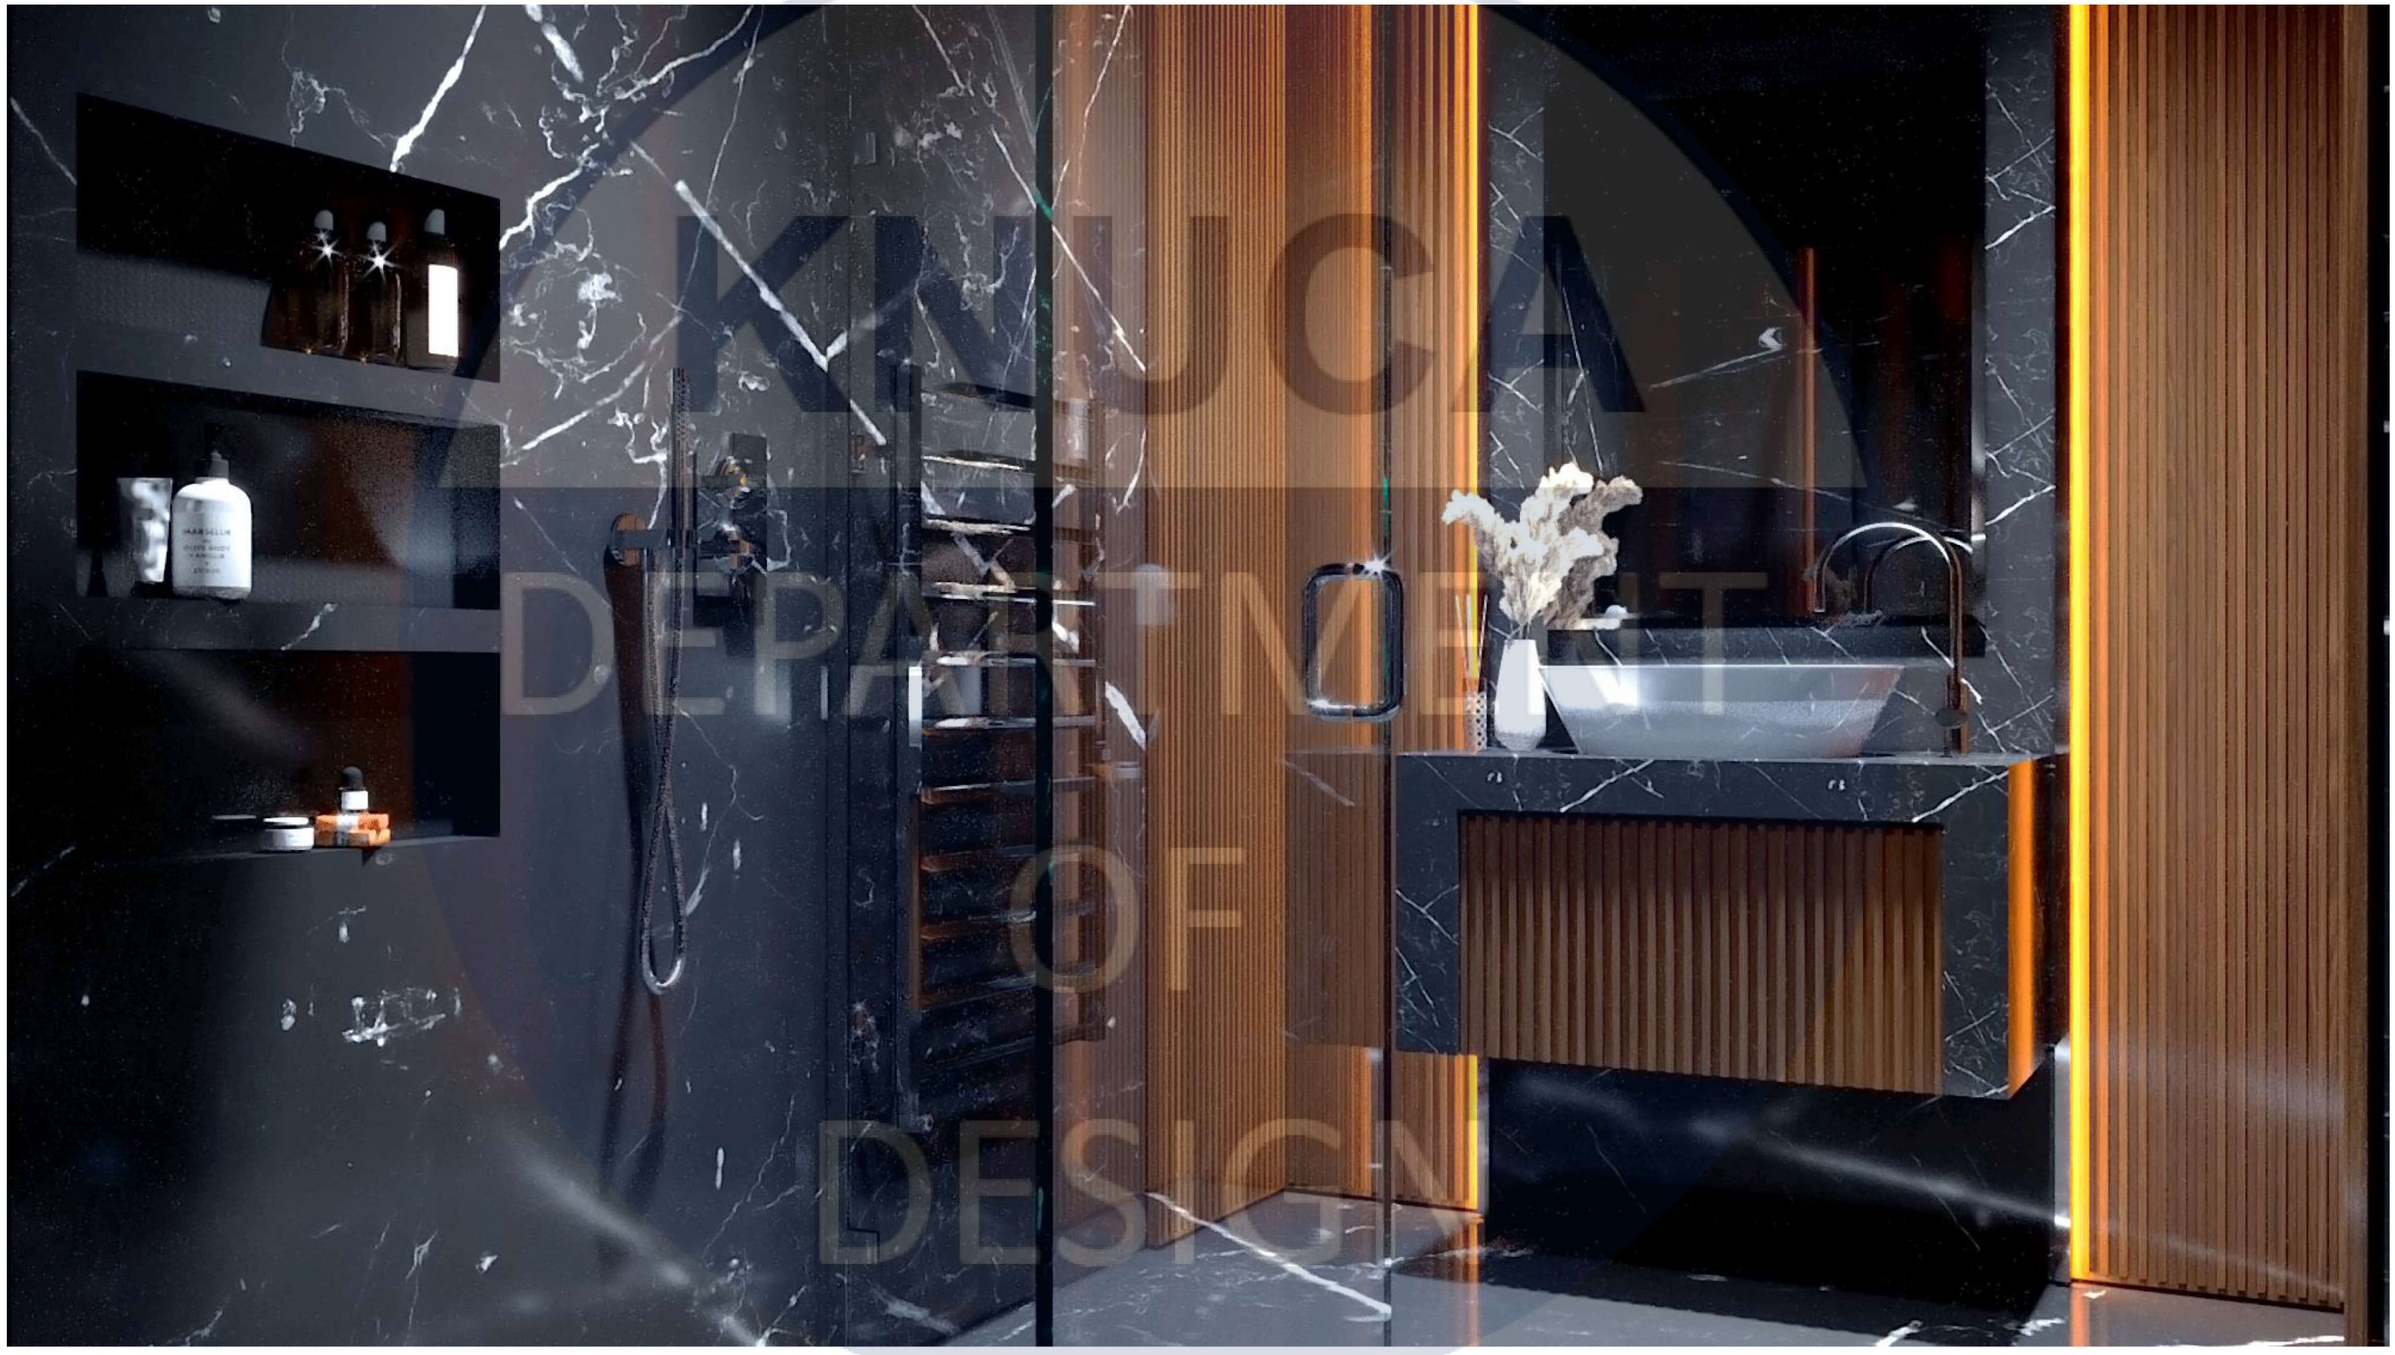

Візуалізація ванної кімнати

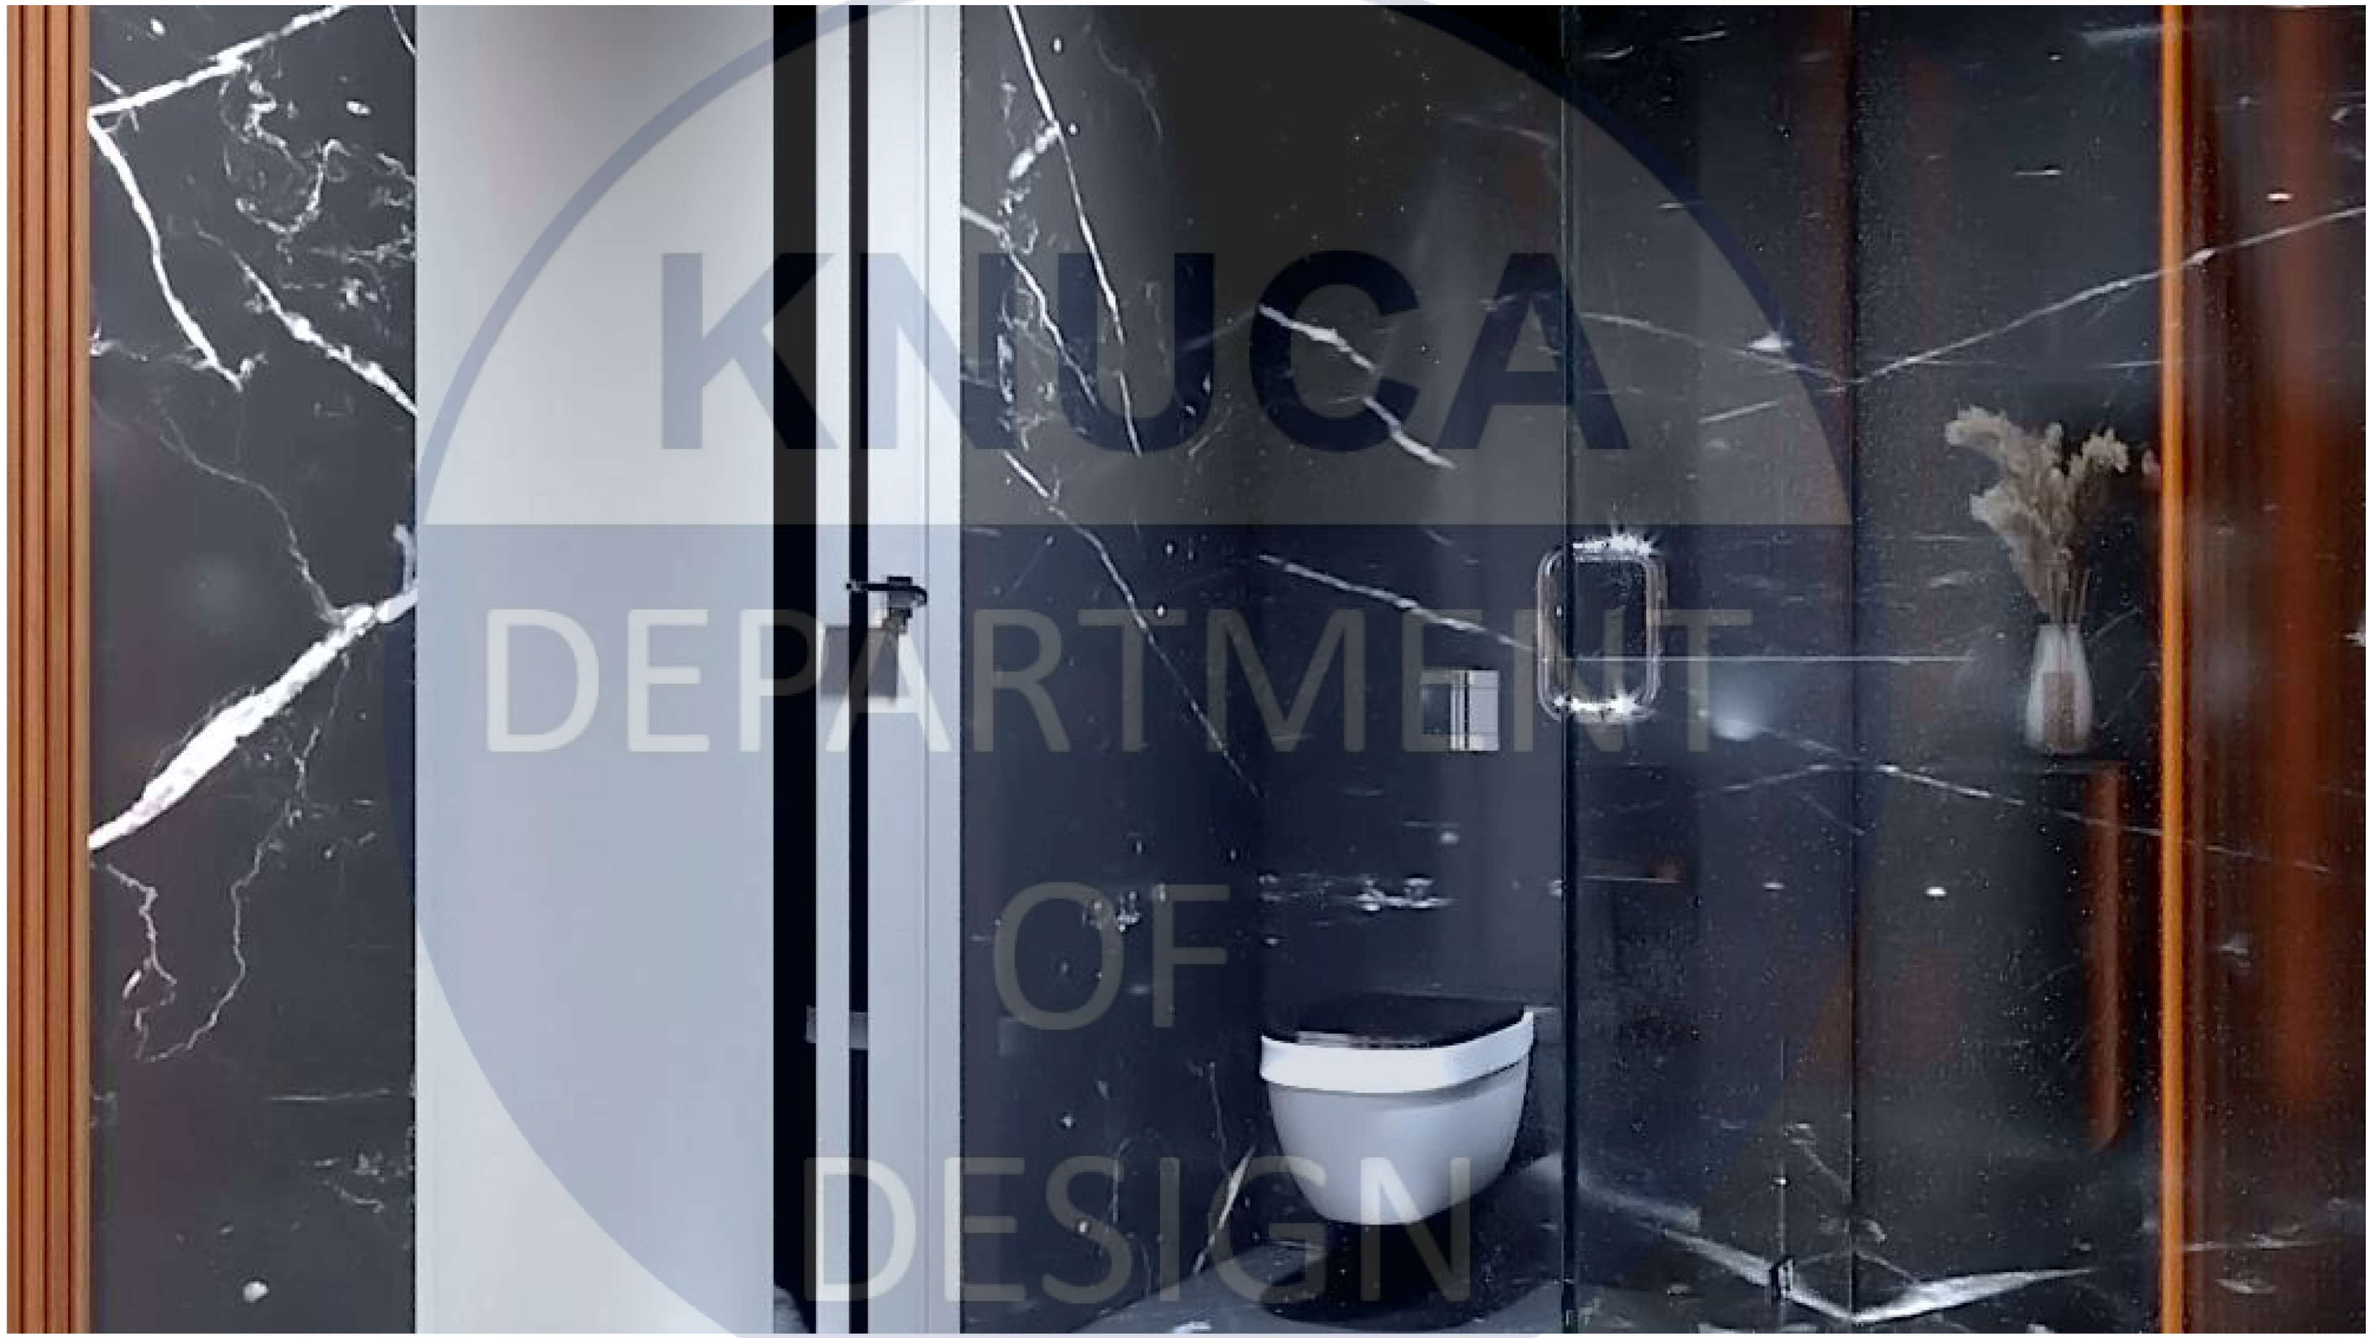

KNUCA
DEPARTMENT
OF
DESIGN

Візуалізації спальної кімнати



KNUCA
DEPARTMENT
OF
DESIGN

Візуалізації спальної кімнати



KNUCA DEPARTMENT OF DESIGN

Візуалізації спальної кімнати



KNUCA
DEPARTMENT OF DESIGN

Візуалізації спальної кімнати



Візуалізації лоджії з робочим місцем



KNUCA
DEPARTMENT
OF
DESIGN

Візуалізації лоджії з робочим місцем



KNUCA
DEPARTMENT
OF
DESIGN

Візуалізації лоджії з робочим місцем





KNUCA
DEPARTMENT
3D
DESIGN


Візуалізації лоджії з робочим місцем



Креслення габаритних розмірів М 1:20

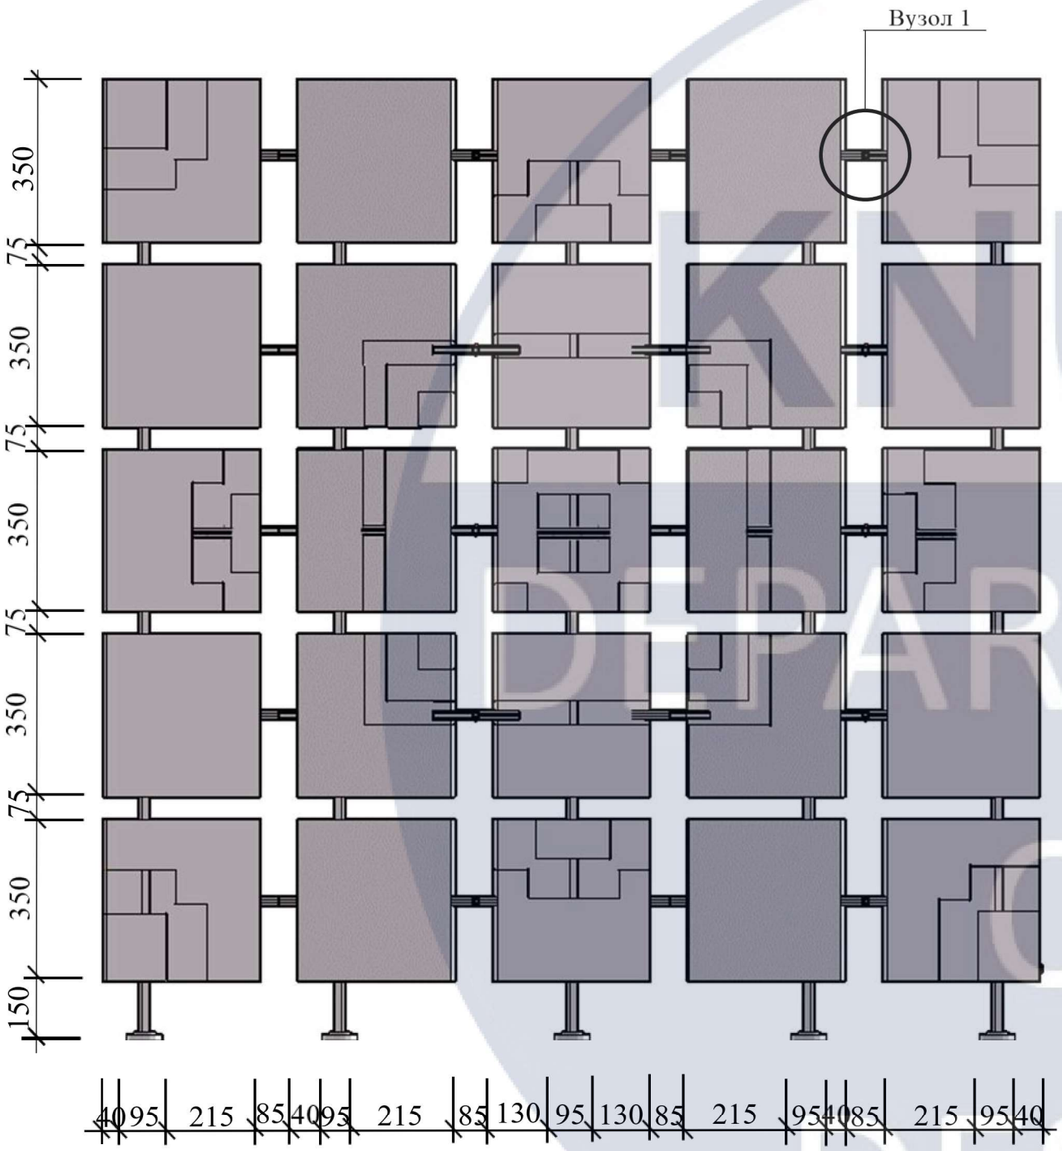

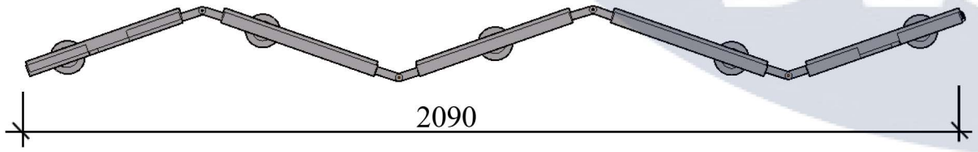


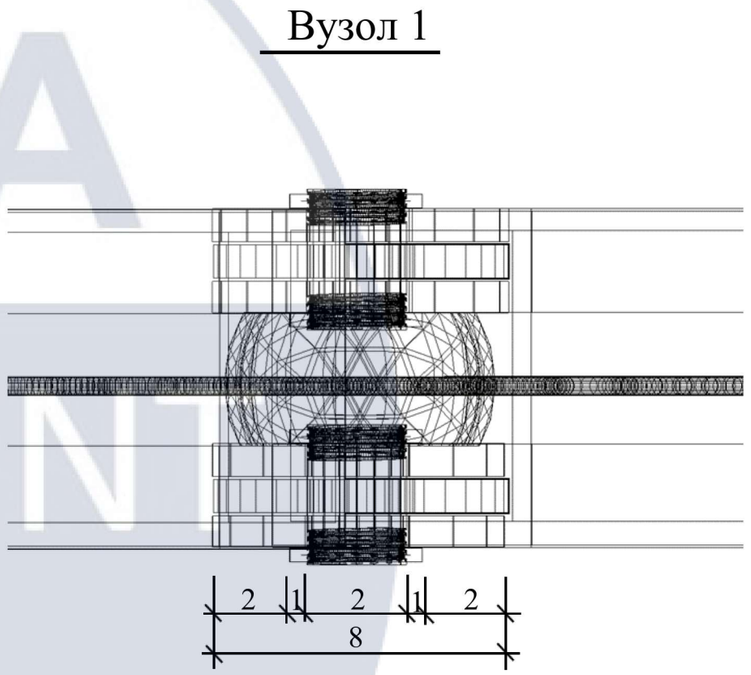



						КНУБА 022 Дизайн 2022 ДН-43 ДП	
						Дипломний проект інтер'єру сучасного молодіжного житла	
Зм.	Кіл.уч.	Аркуш	№ Док.	Підпис	Дата		
Розробив		Христенко Я.В.			06.05.22	Інтер'єр призначений для молодої пари	Стадія: Н; Аркуш: 29; Аркушів:
Перевірив							
Н.контроль						Креслення габаритних розмырыв М 1:20	Архітектурний факультет

KNUCA DEPARTMENT OF DESIGN

Загальний вигляд моделі

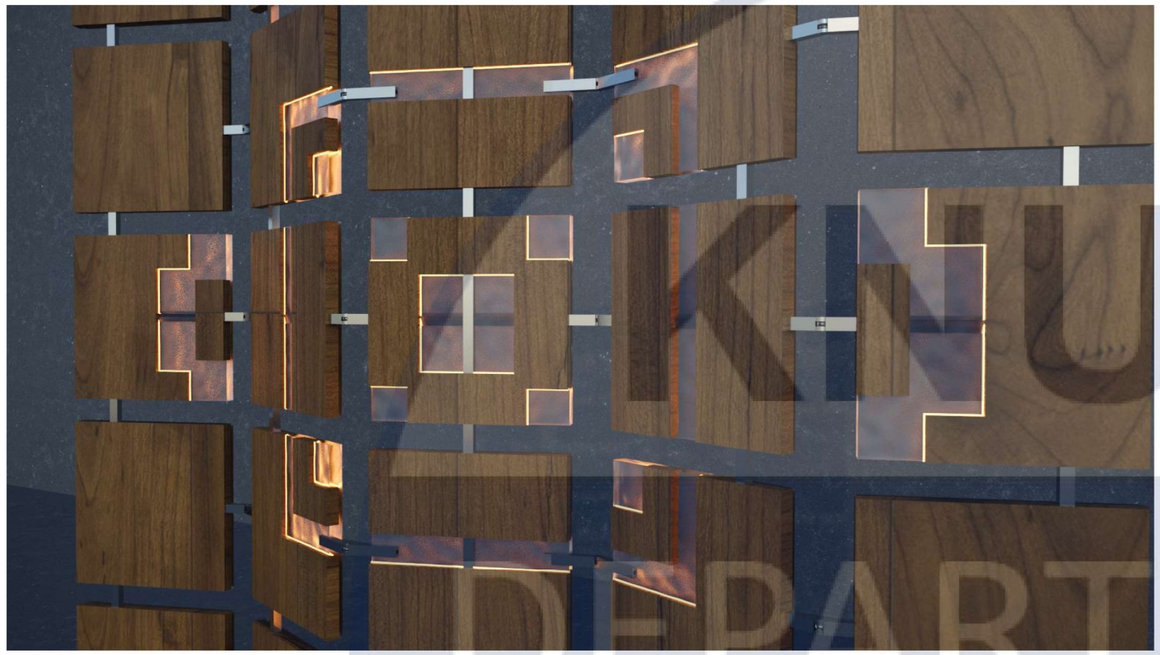

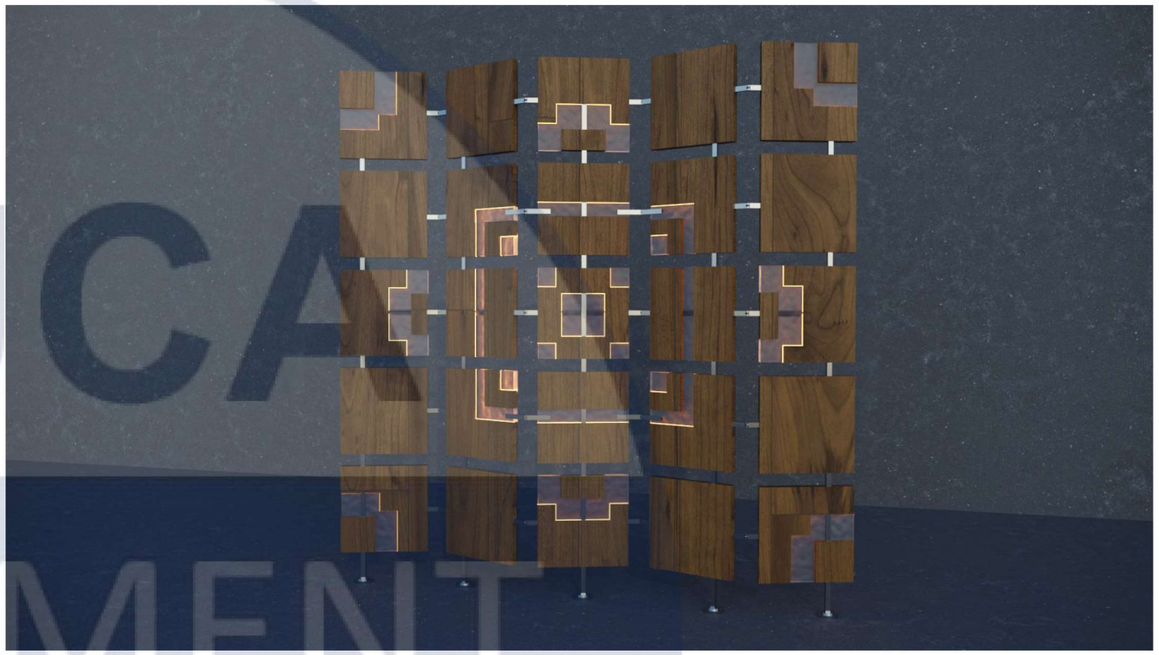


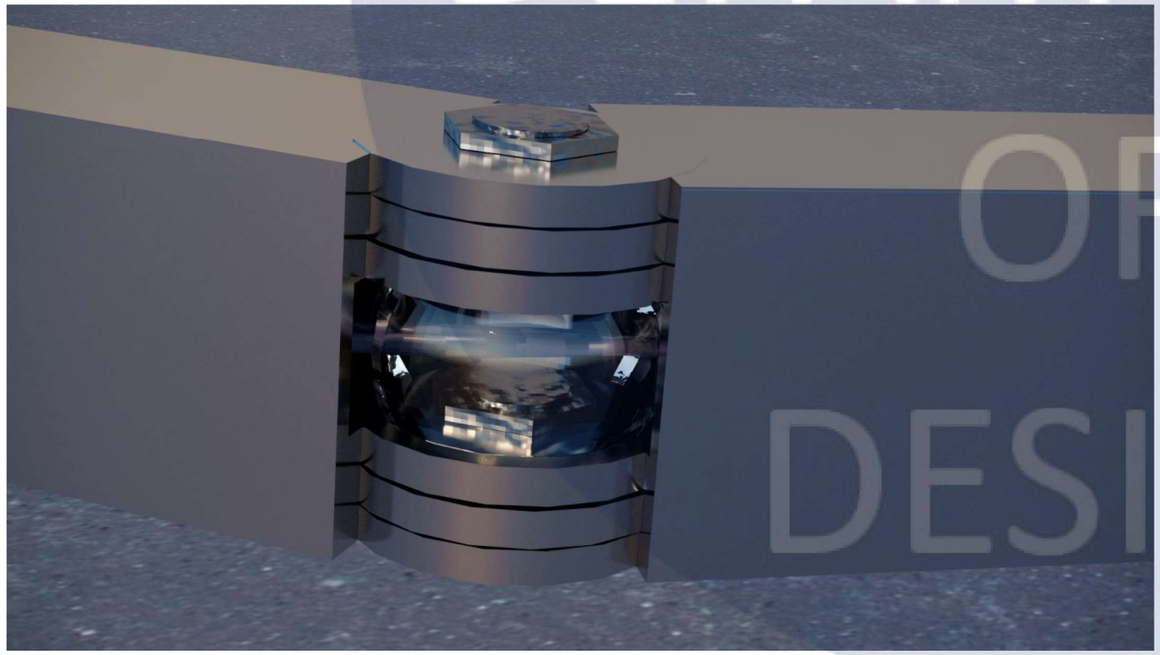






KNUCA DEPARTMENT OF DESIGN

Схема вузла М 1:2

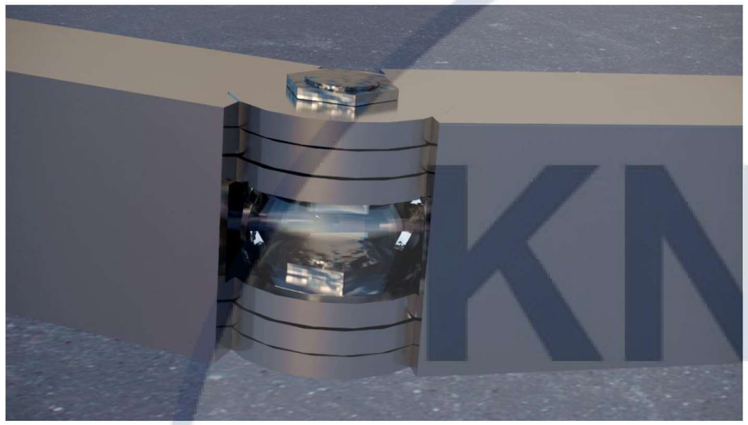

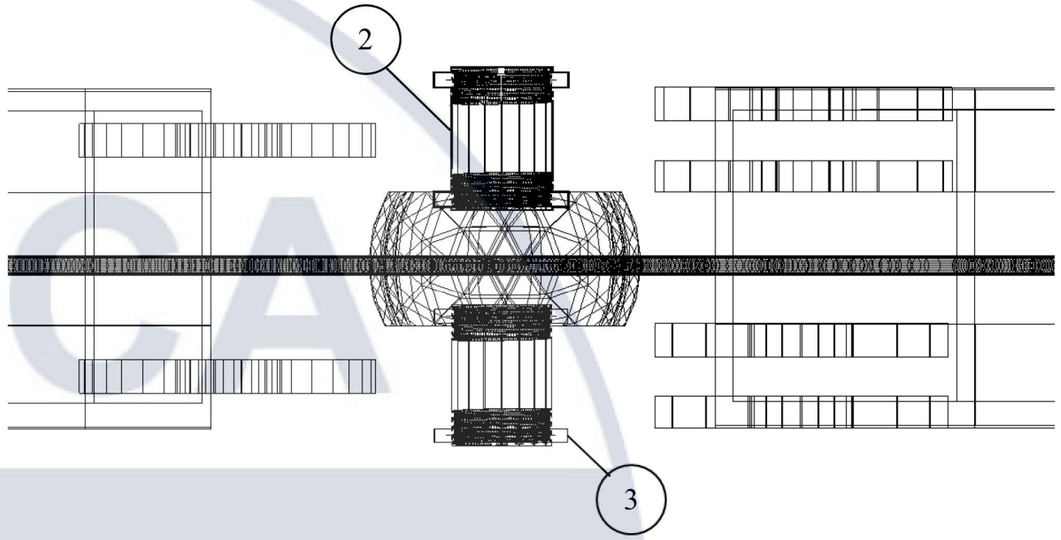

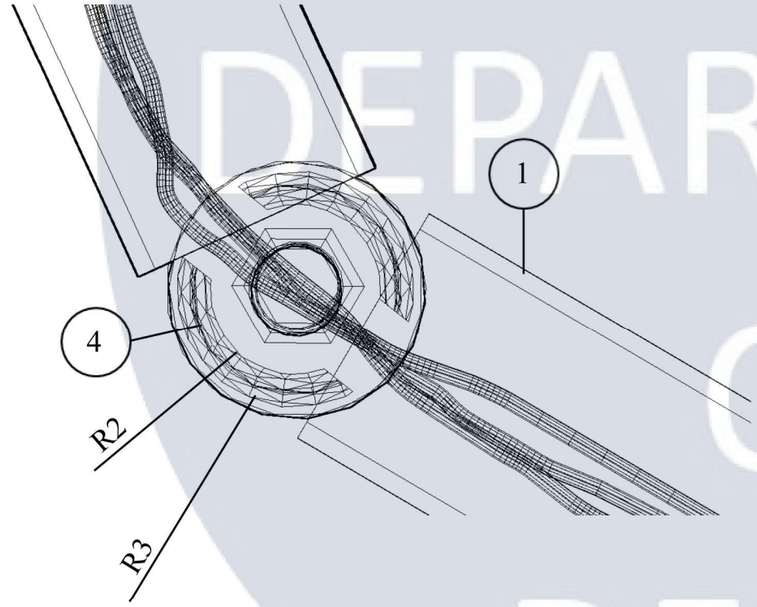

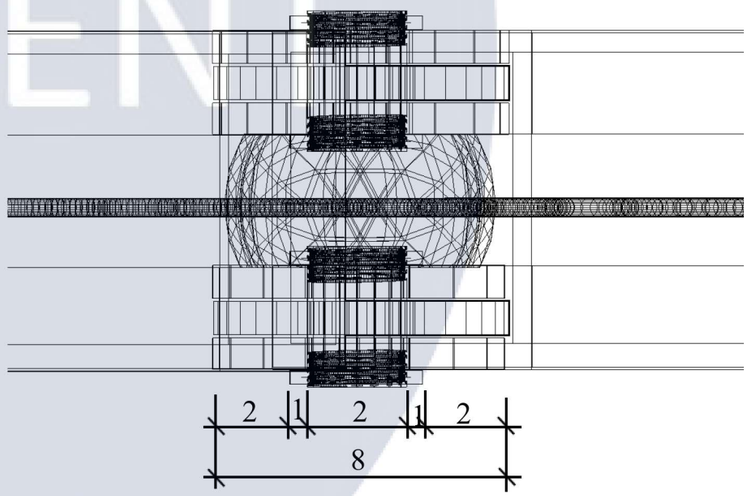


Експлікація матеріалів		
№	Назва	Кількість
1	Пусті металеві трубки з ушками	2
2	Двусторонні шпильки з різьбою	2
3	Гайка плоска	4
4	Півсфера	2

						КНУБА 022 Дизайн 2022 ДН-43 ДП	
						Дипломний проект інтер'єру сучасного молодіжного житла	
Зм.	Кіл.уч.	Аркуш	№ Док.	Підпис	Дата		
Розробив		Христенко Я.В.			06.05.22	Інтер'єр призначений для молодої пари	Стадія: Н; Аркуш: 31; Аркушів:
Перевірив							
Н.контроль						Схема вузла М 1 : 2	Архітектурний факультет

KNUCA DEPARTMENT OF DESIGN

Розріз блоку М 1:10

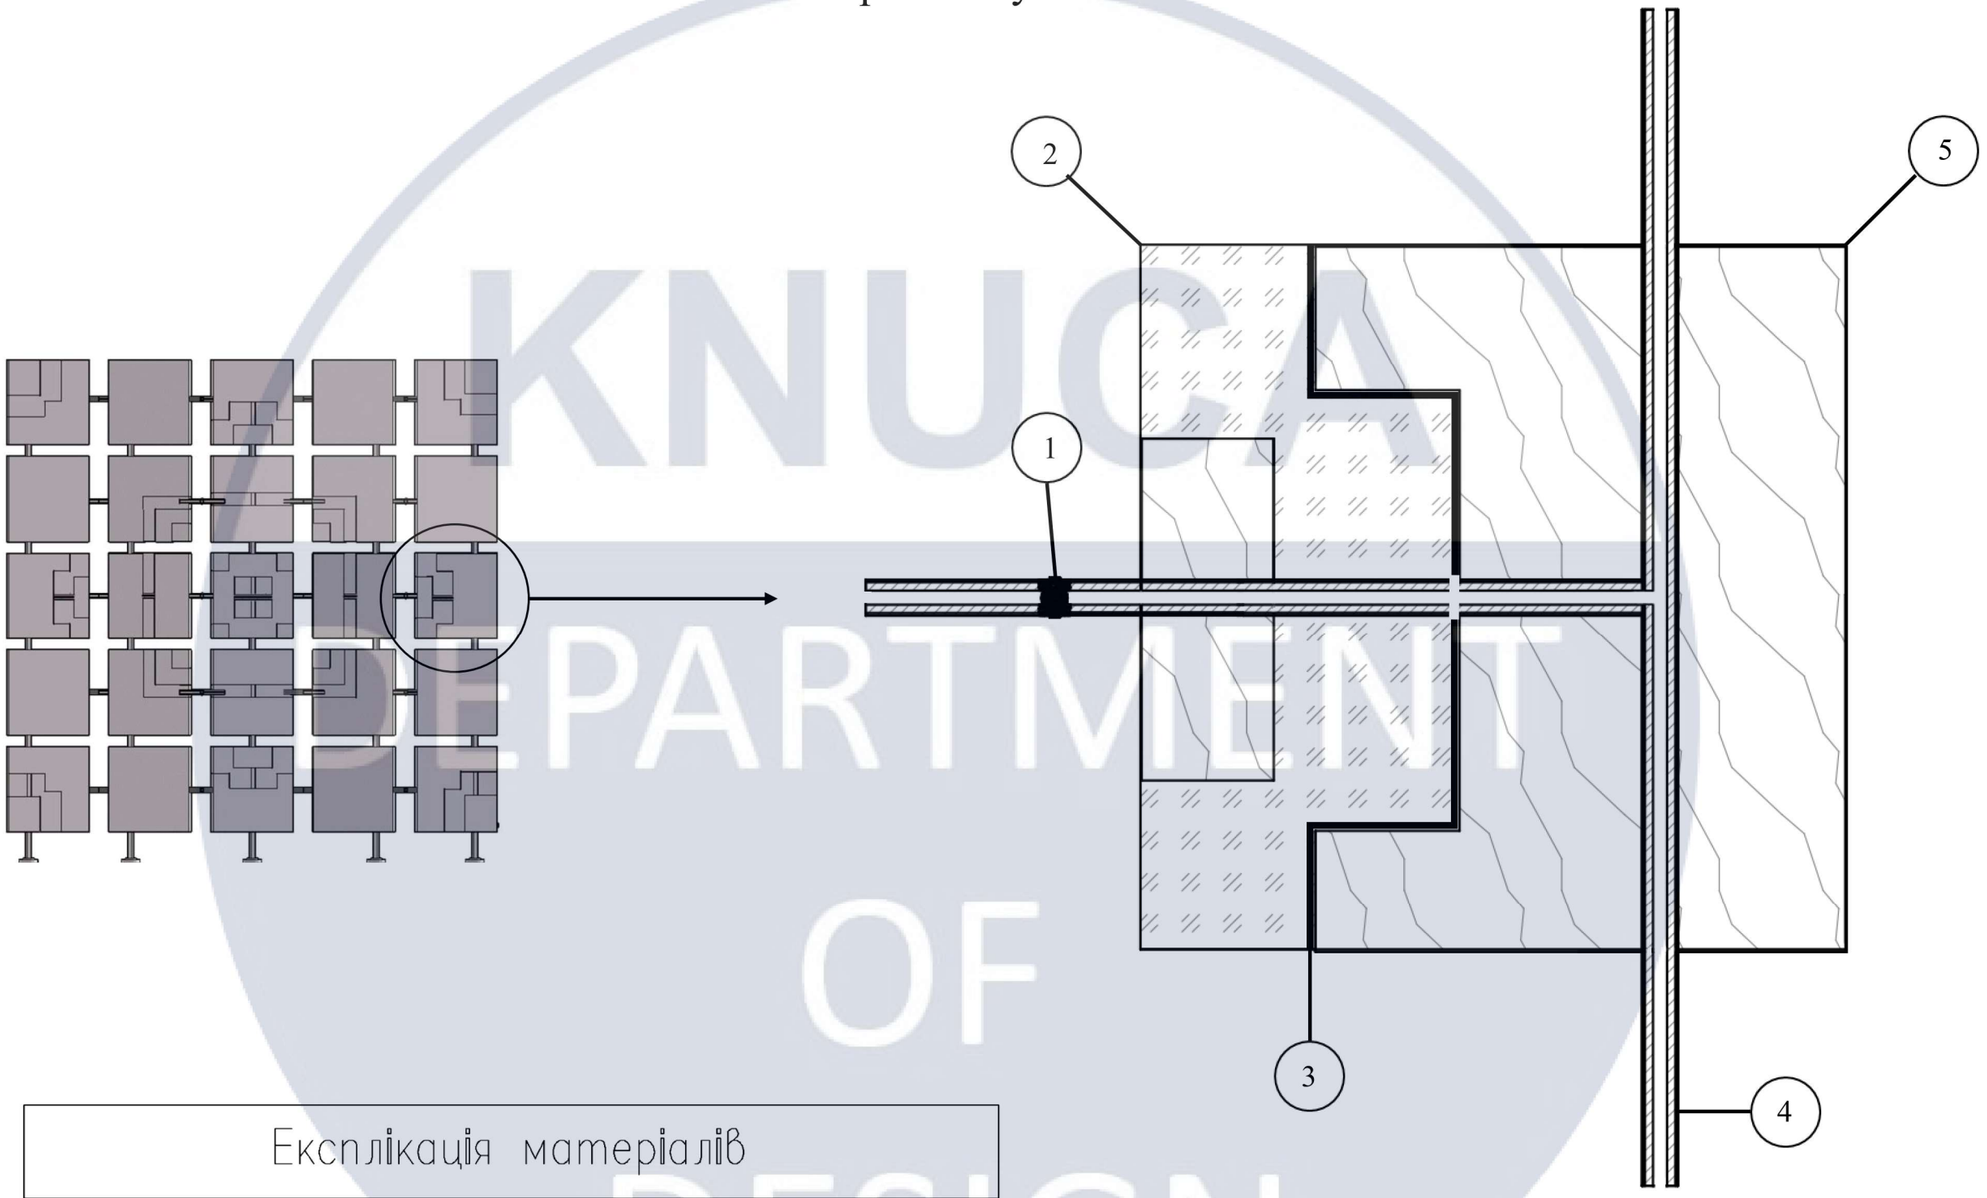

Експлікація матеріалів	
№	Назва
1	З'єднання/вузол 1
2	Епоксидна смола
3	Світлодіодна стрічка
4	Порожня металева трубка
5	Дерево

						КНУБА 022 Дизайн 2022 ДН-43 ДП	
						Дипломний проект інтер'єру сучасного молодіжного житла	
Зм.	Кіл.уч.	Аркуш	№ Док.	Підпис	Дата		
Розробив		Христенко Я.В.			06.05.22	Інтер'єр призначений для молодої пари	Стадія: Н; Аркуш: 32; Аркушів:
Перевірив							
Н.контроль						Розріз блоку М 1 : 10	Архітектурний факультет

KNUCA DEPARTMENT OF DESIGN

Ергономічна схема



						КНУБА 022 Дизайн 2022 ДН-43 ДП
						Дипломний проект інтер'єру сучасного молодіжного житла
Зм.	Кіл.уч.	Аркуш	№ Док.	Підпис	Дата	
Розробив		Христенко Я.В.			06.05.22	Інтер'єр призначений для молодої пари
Перевірив						
Н.контроль						Ергономічна схема

Стадія	Аркуш	Аркушів
Н	33	

Архітектурний факультет

KNUCA DEPARTMENT OF DESIGN

Вигляд моделі в інтер’єрі



KNUCA
DEPARTMENT
OF
DESIGN

Вигляд моделі в інтер’єрі



KNUCA
DEPARTMENT
OF
DESIGN

Вигляд моделі в інтер’єрі



KNUCA
DEPARTMENT
OF
DESIGN

Вигляд моделі в інтер’єрі



KNUCA
DEPARTMENT
OF
DESIGN