

Міністерство освіти і науки України
Київський національний університет будівництва та архітектури
Архітектурний факультет
Кафедра дизайну

Кваліфікаційна випускна робота на здобуття освітнього
ступеня
бакалавр на тему:
«Дизайн простору обідньої зали ресторану української
кухні»
проектна частина



Виконав: студент групи ДН 20-1
Берчук І.І.
Керівник: старший викладач
Шапаренко О.М.

Київ - 2024

Зміст



1.Схема генерального плану та геолокація	3	16.Вигляди виробу та ергономічний розрахунок.....	23
2.Перспективне зображення будинку	3	17. Візуалізація та специфікація матеріалів.....	23
4. Обмірний план	4	18.Розроблений логотип ресторану.....	25
5. План демонтажу	5		
6. План підлоги	6		
7. План освітлення та стелі.....	7		
8. План меблів та обладнання	8		
9. План розгортки	9		
10. Розгортки зали	10		
11. Розгортки зали.....	11		
12.Перспективні зображення	12-18		
13.Специфікація меблів та обладнання	19		
14.Специфікація елементів освітлення	20		
15.Специфікація оздоблювальних матеріалів	21		

Ситуаційна схема будівлі та геолокація

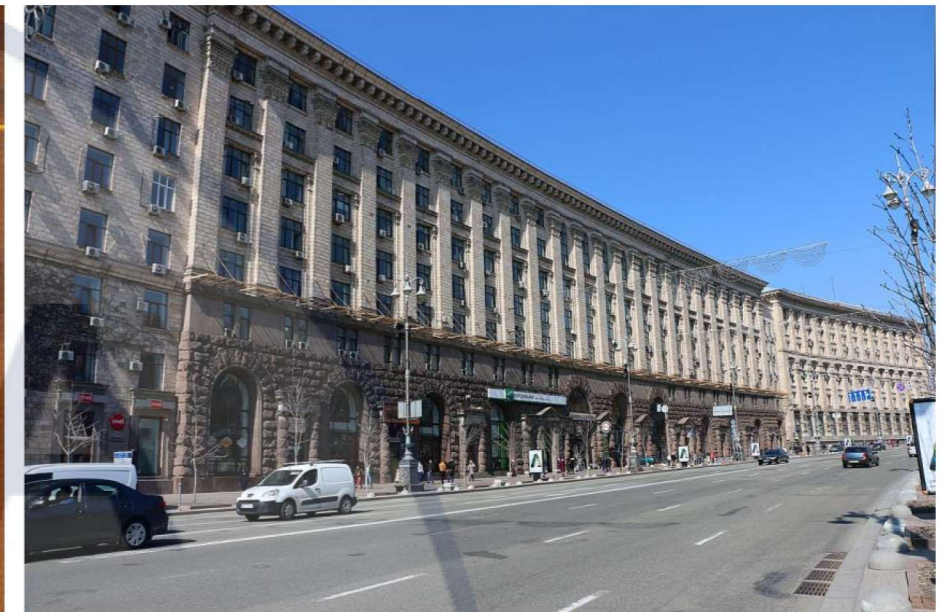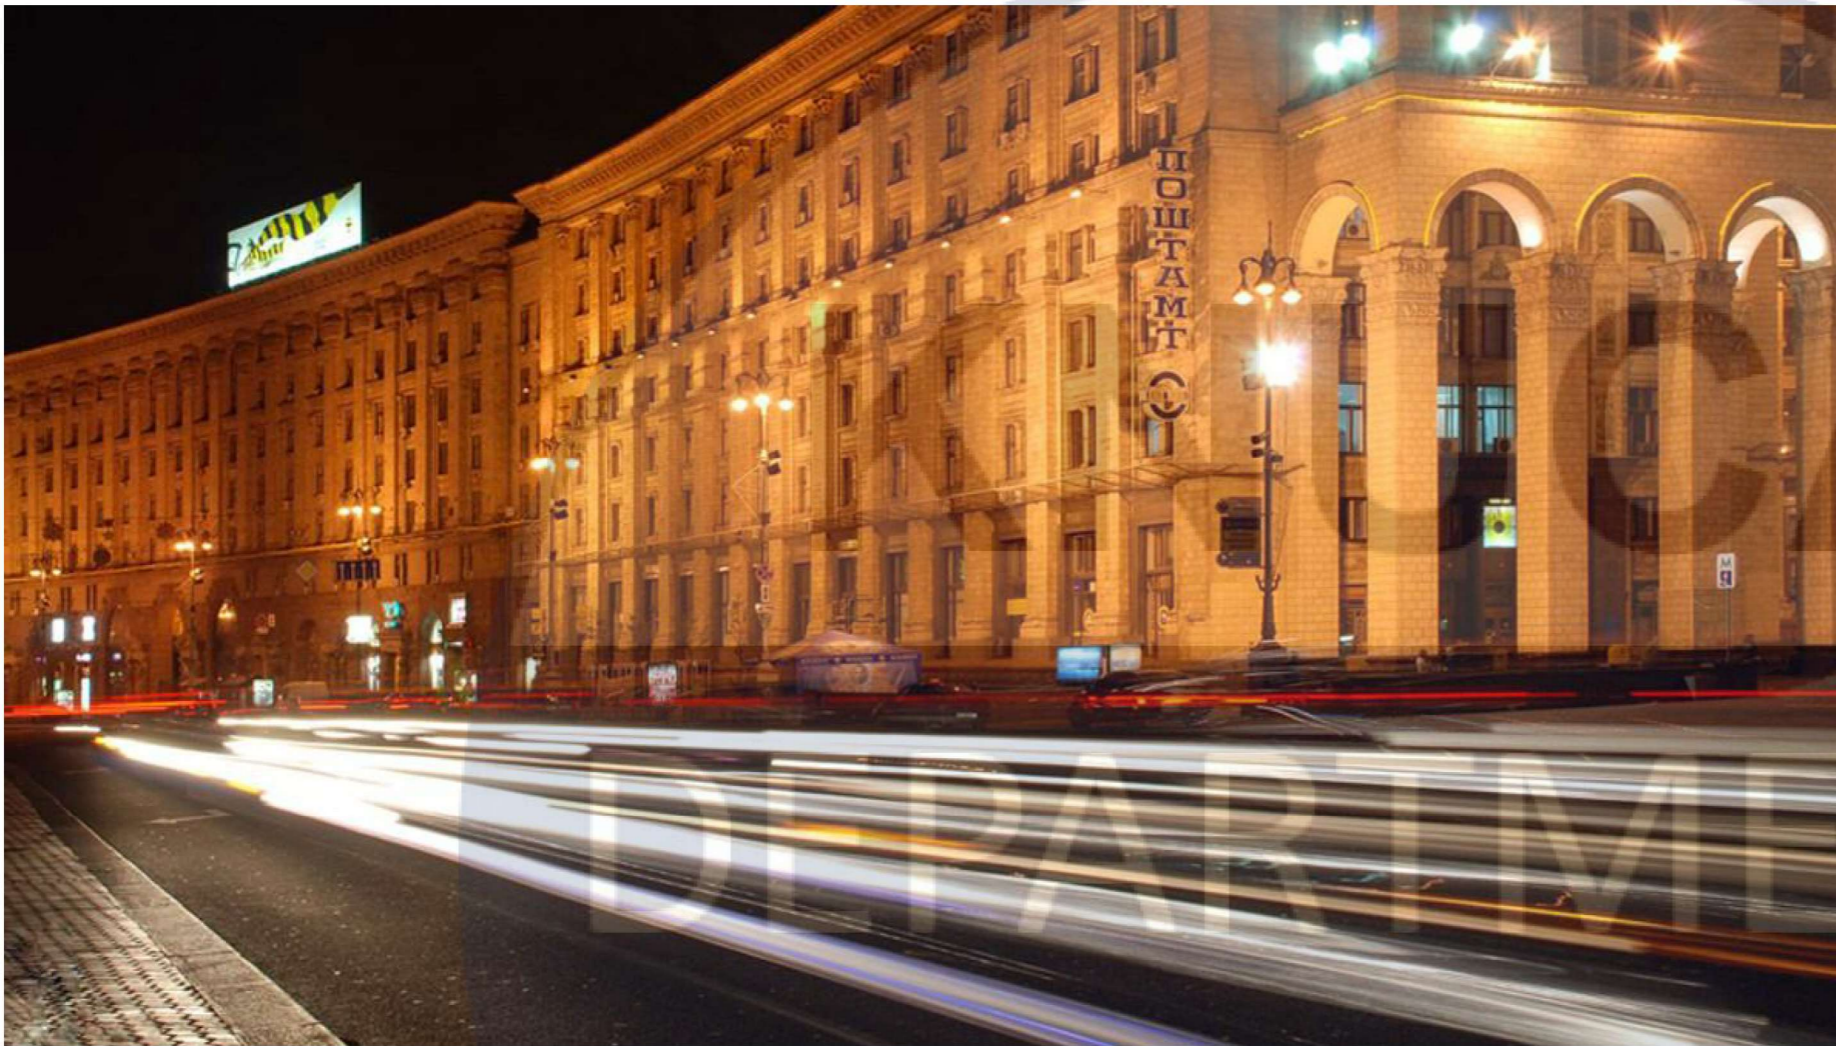


Адміністративна будівля радянської забудови з поверхом під комерцію

Вулиця Хрещатик 24, м.Київ

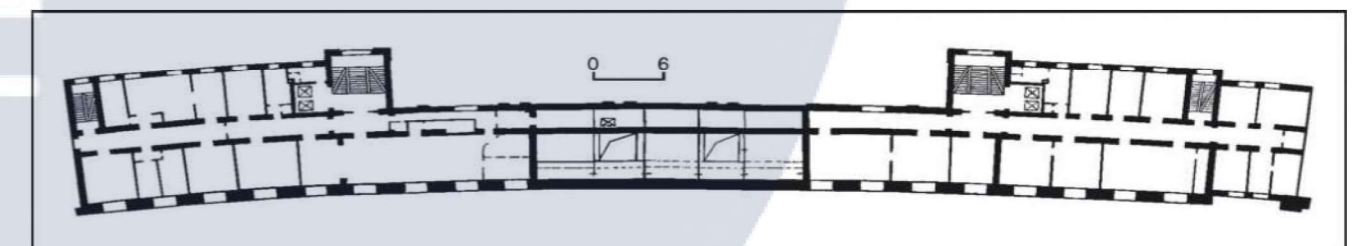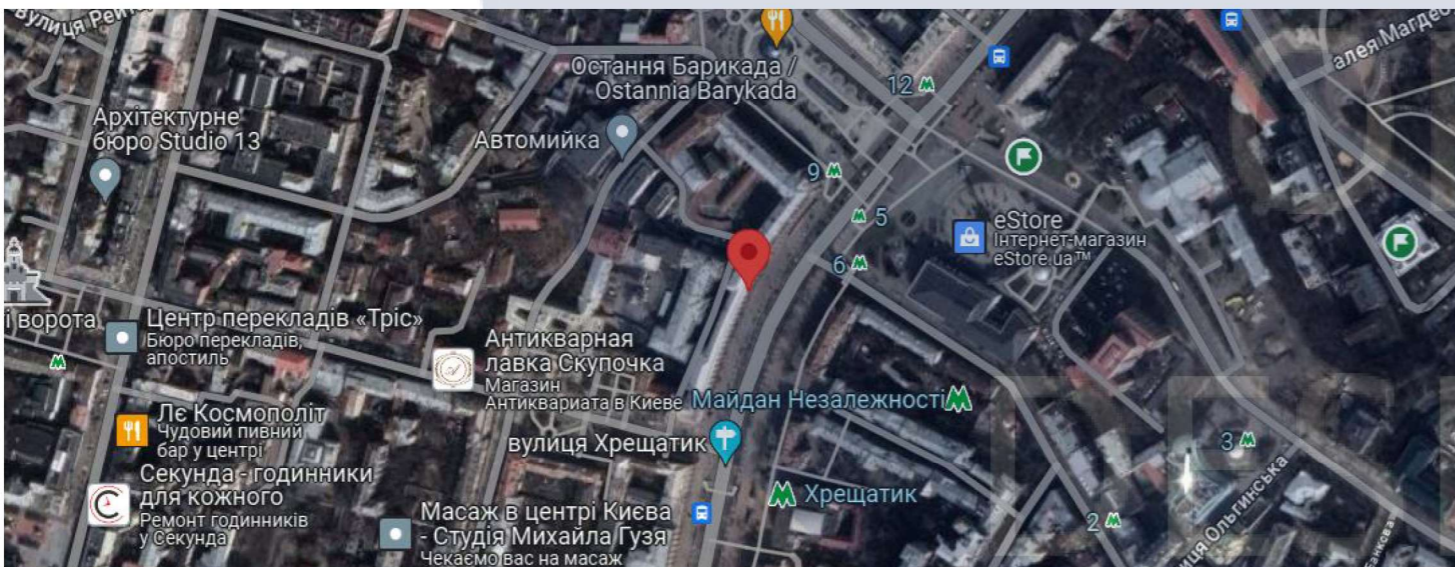


КНУБА 022 Дизайн 2024 ДН 20-1 ДП					
Дизайн простору обідньої зали ресторану української кухні					
Вим.	Ключ	Аркуш	№Док.	Підп.	Дата
Розробив	Берчук ІІ				
Керівник	Шапаренко О.М.				
Інтер'єр обідньої зали				Стадія	Аркуш
					3
				Аркушів	25
Схема генерального плану та геолокація				Архітектурний факультет	
Н.контроль					

Обмірні данні

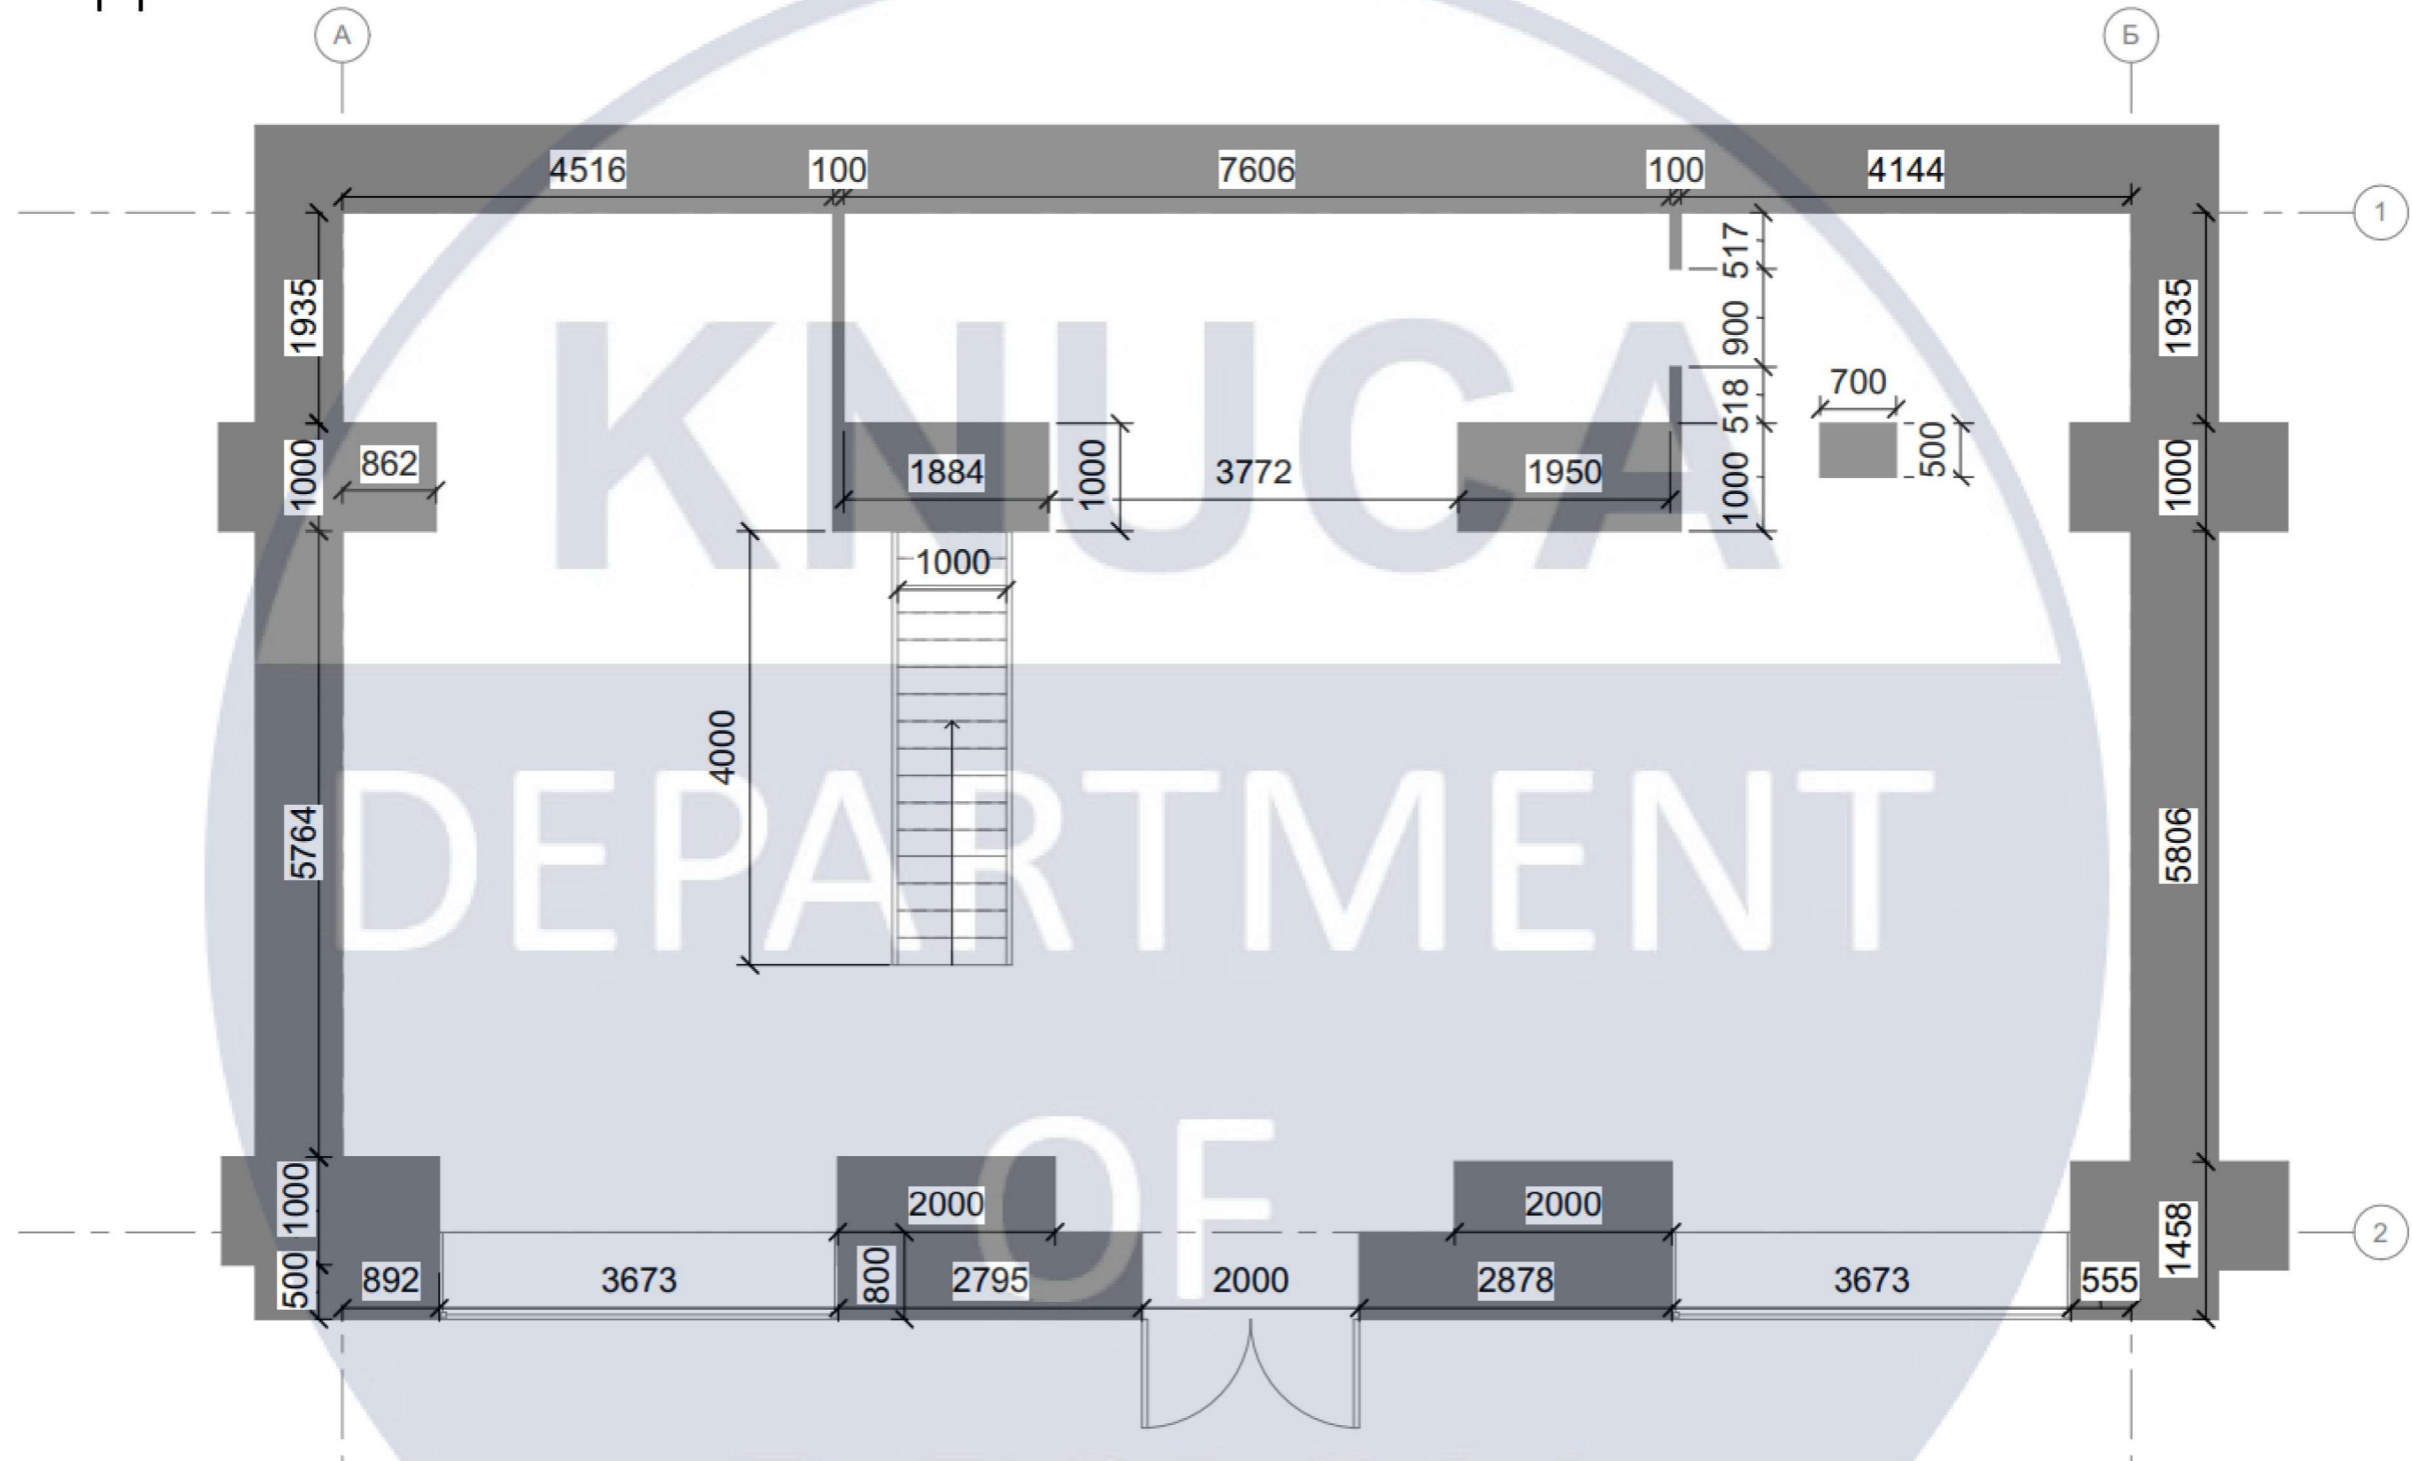


						КНУБА 022 Дизайн 2024 ДН 20-1 ДП			
						Дизайн простору обідньої зали ресторану української кухні			
Вим.	Ключ	Аркуш	№Док.	Підп.	Дата	Інтер'єр обідньої зали	Стадія	Аркуш	Аркушів
Розробив	Берчук ІІ								4
Керівник	Шапаренко О.М.					Обмірні данні	Архітектурний факультет		
Н.контроль									

План демонтажу

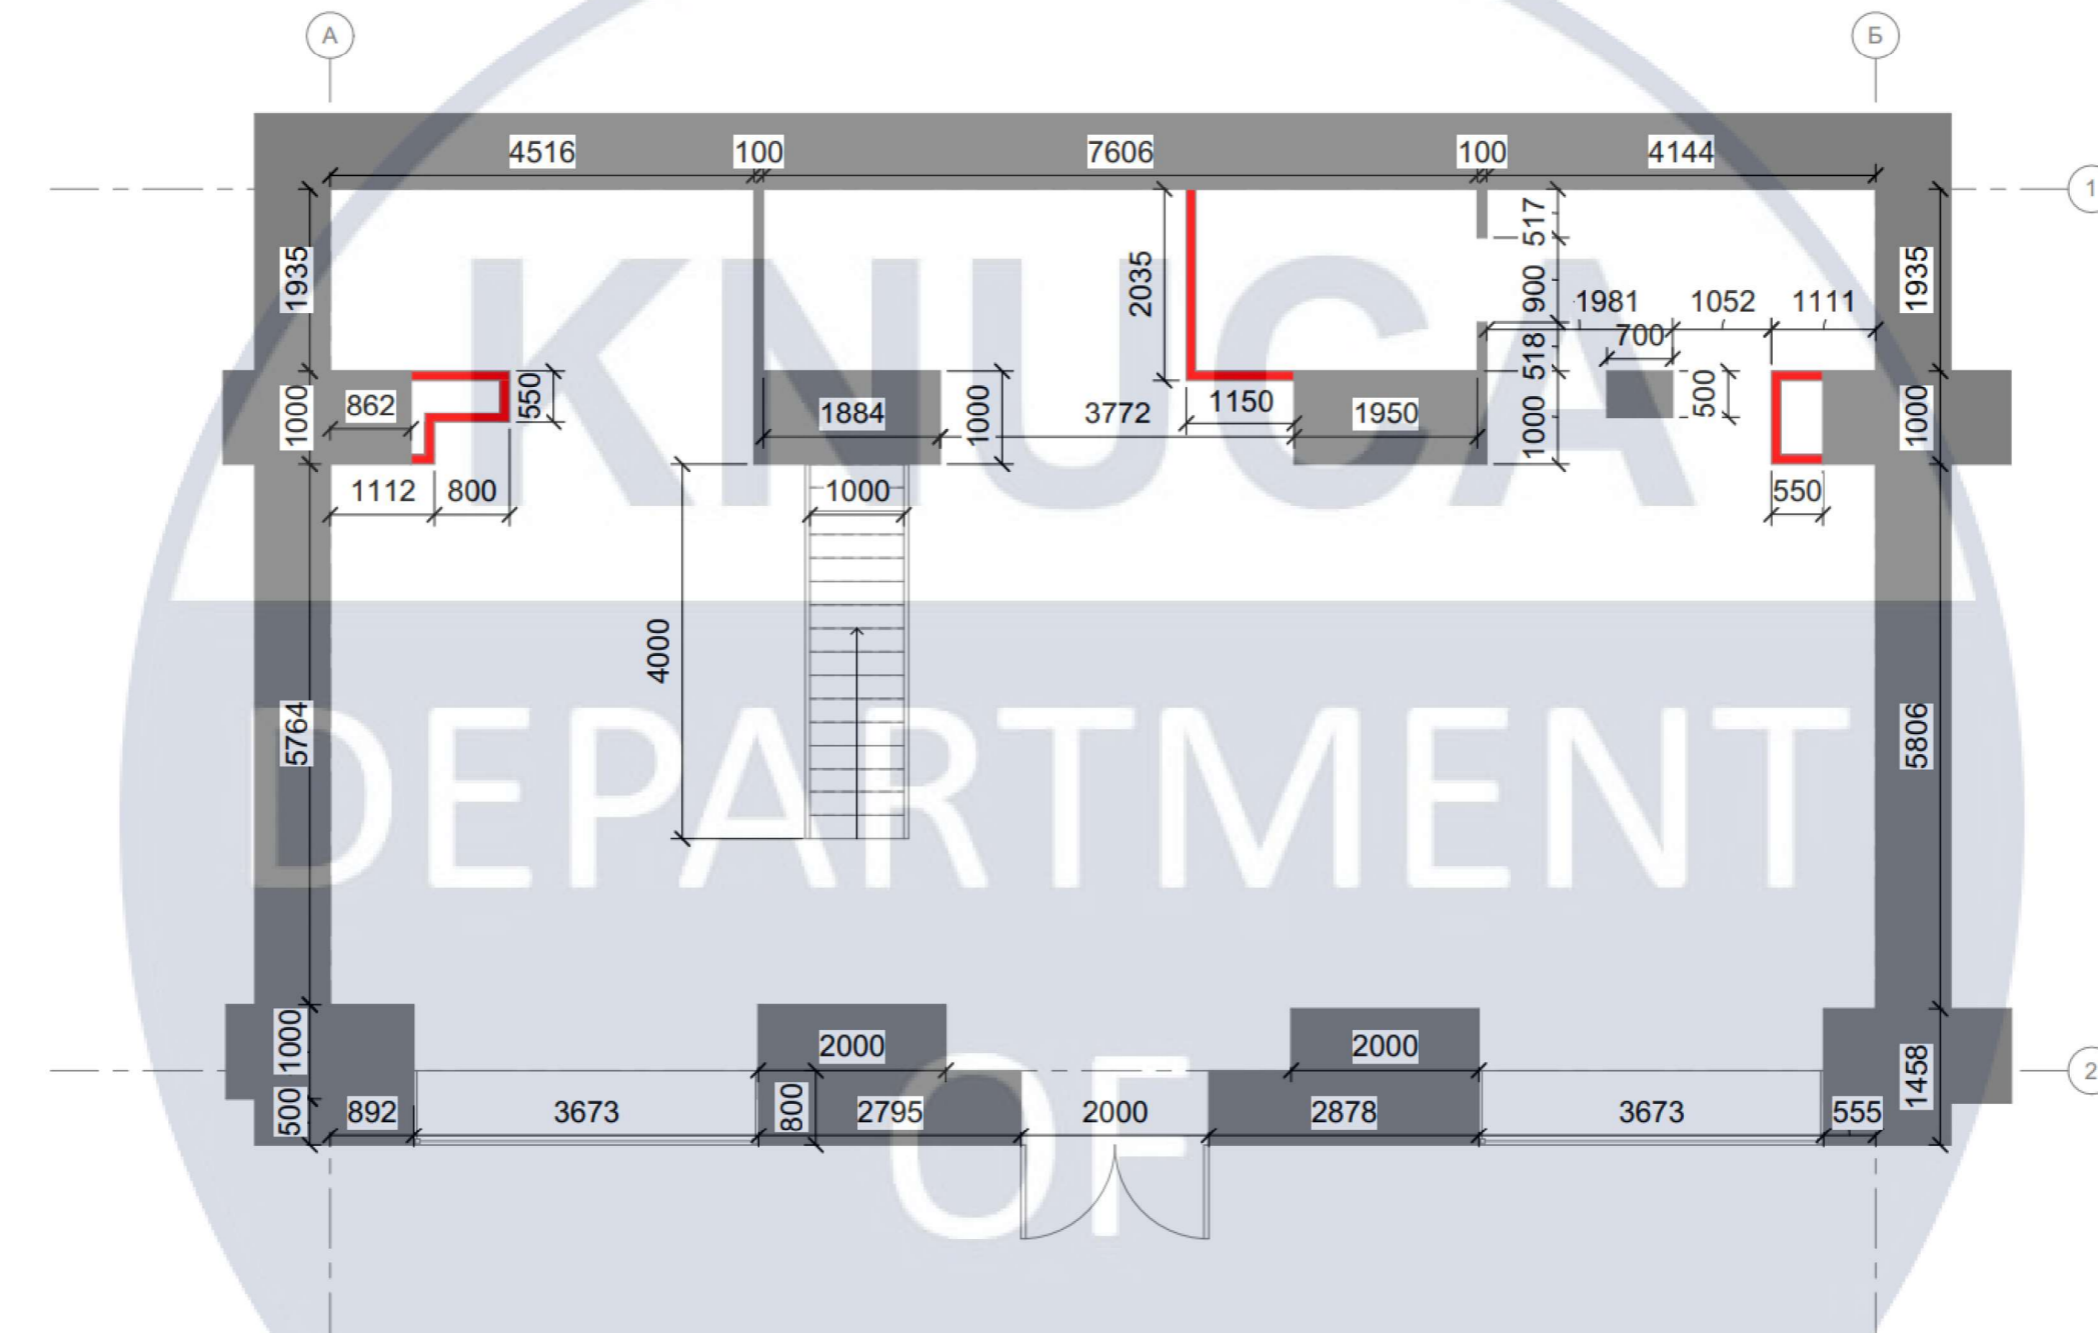

						КНУБА 022 Дизайн 2024 ДН 20-1 ДП			
						Дизайн простору обідньої зали ресторану української кухні			
Вим.	Ключ	Аркуш	№Дж.	Підп.	Дата	Інтер'єр обідньої зали	Стадія	Аркуш	Аркушів
Розробив	Берчук ІІ							5	25
Керівник	Шапаренко О.М.					План демонтажу	Архітектурний факультет		
Н.контроль									

План підлоги

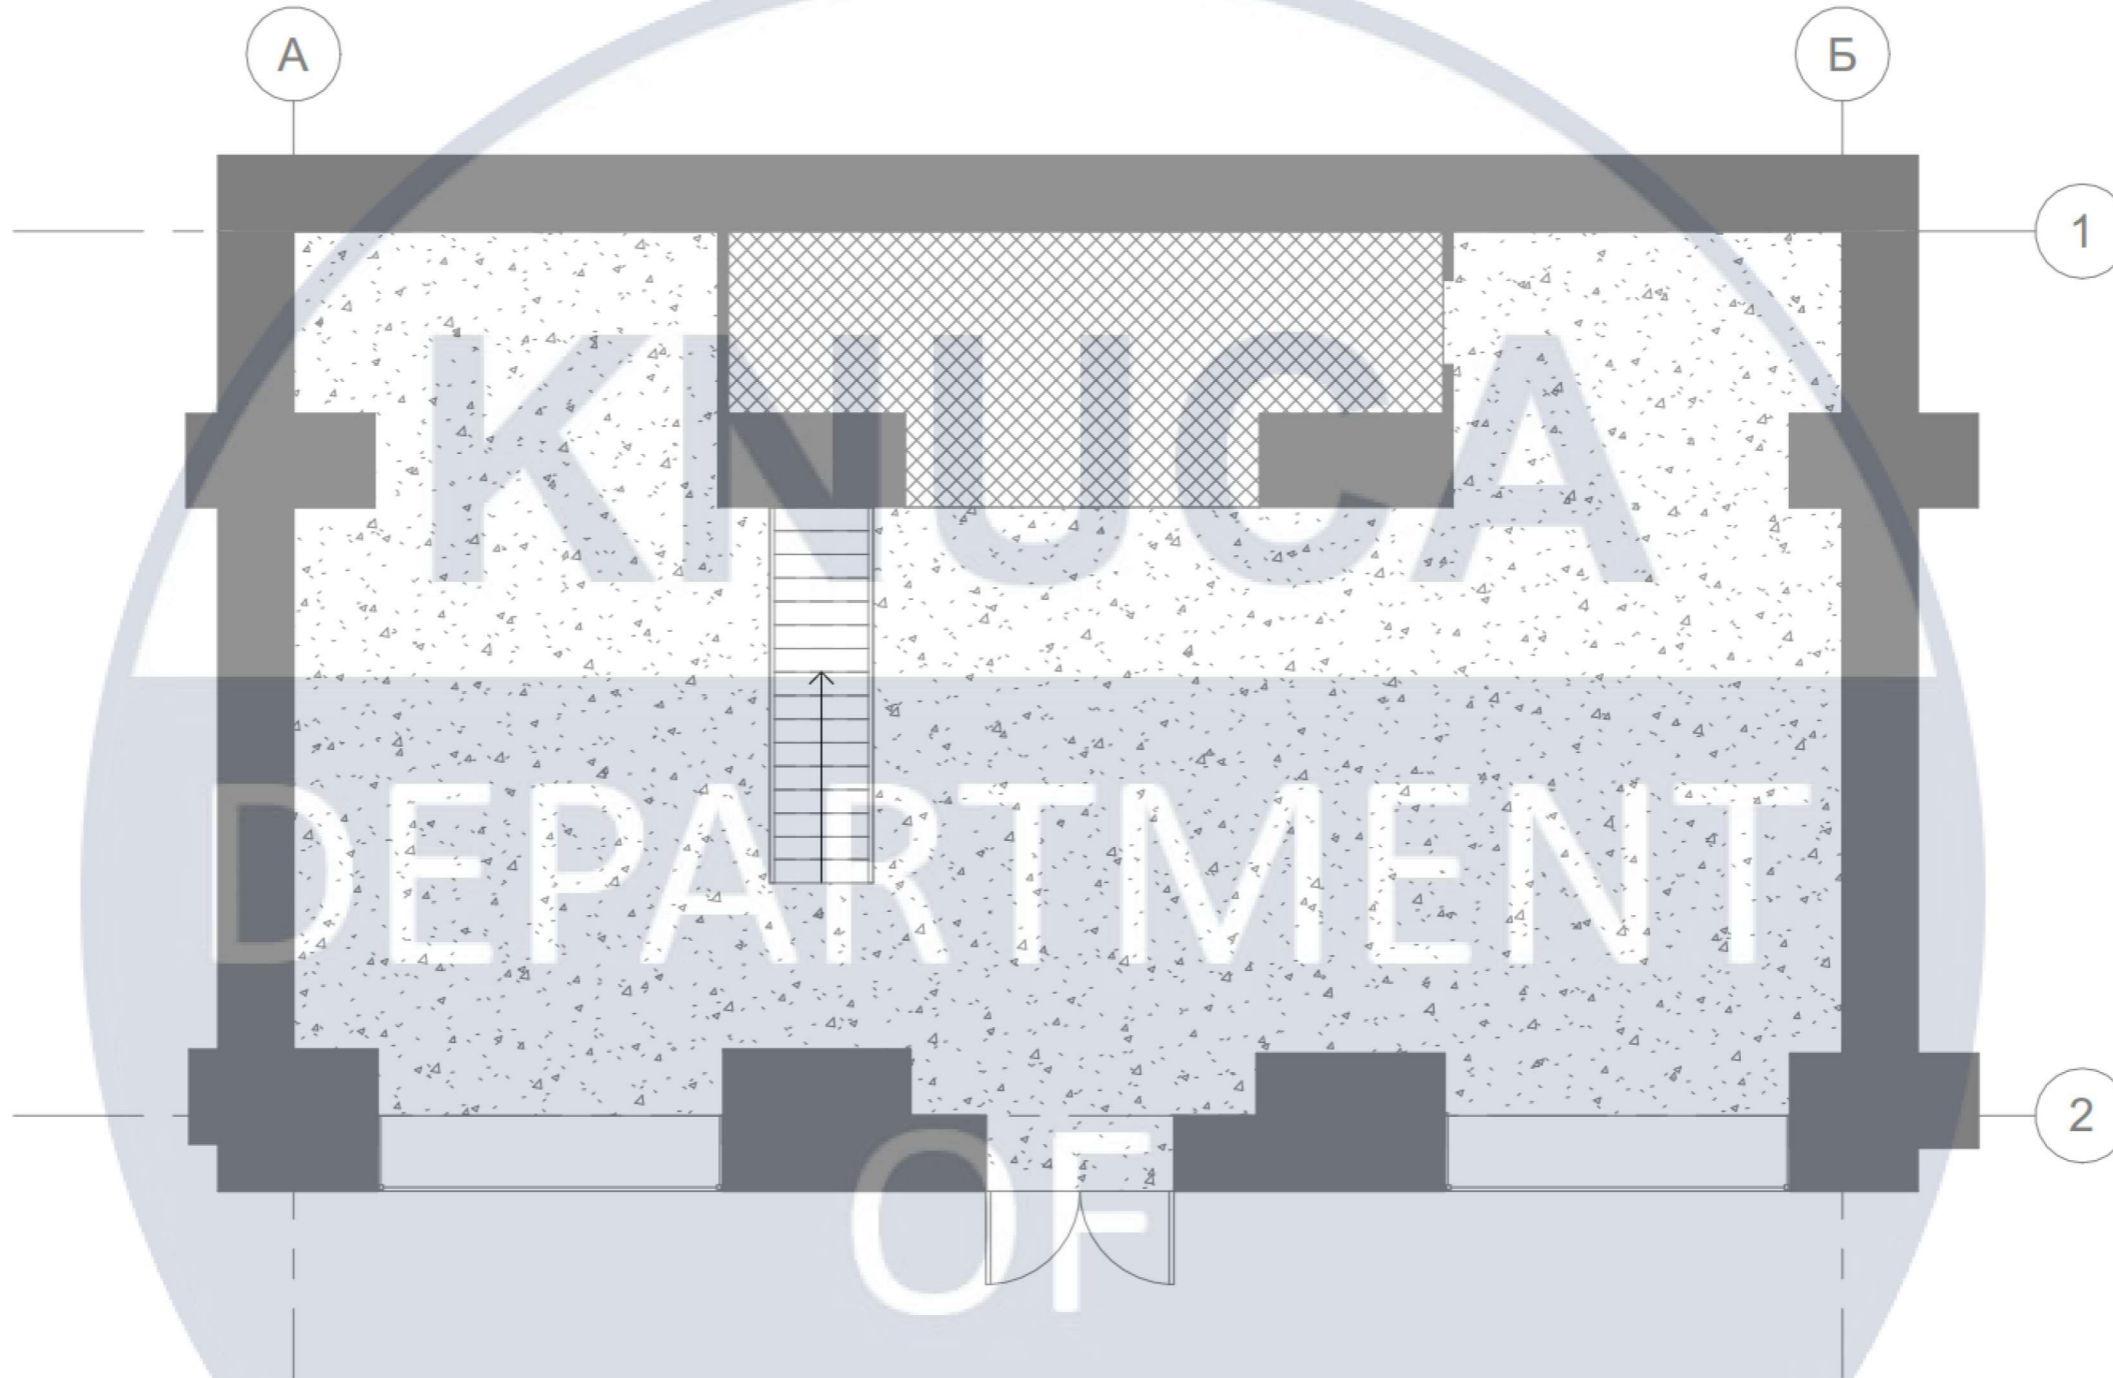


умовні позначення

-  наливна підлога
-  керамічна плитка

						КНУБА 022 Дизайн 2024 ДН 20-1 ДП			
						Дизайн простору обідньої зали ресторану української кухні			
Вим.	Ключ	Аркуш	№Док.	Підп.	Дата	Інтер'єр обідньої зали	Стадія	Аркуш	Аркушів
Розробив	Берчук ІІ							6	25
Керівник	Шаларенко О.М.					План підлоги	Архітектурний факультет		
Н.контроль									


План освітлення

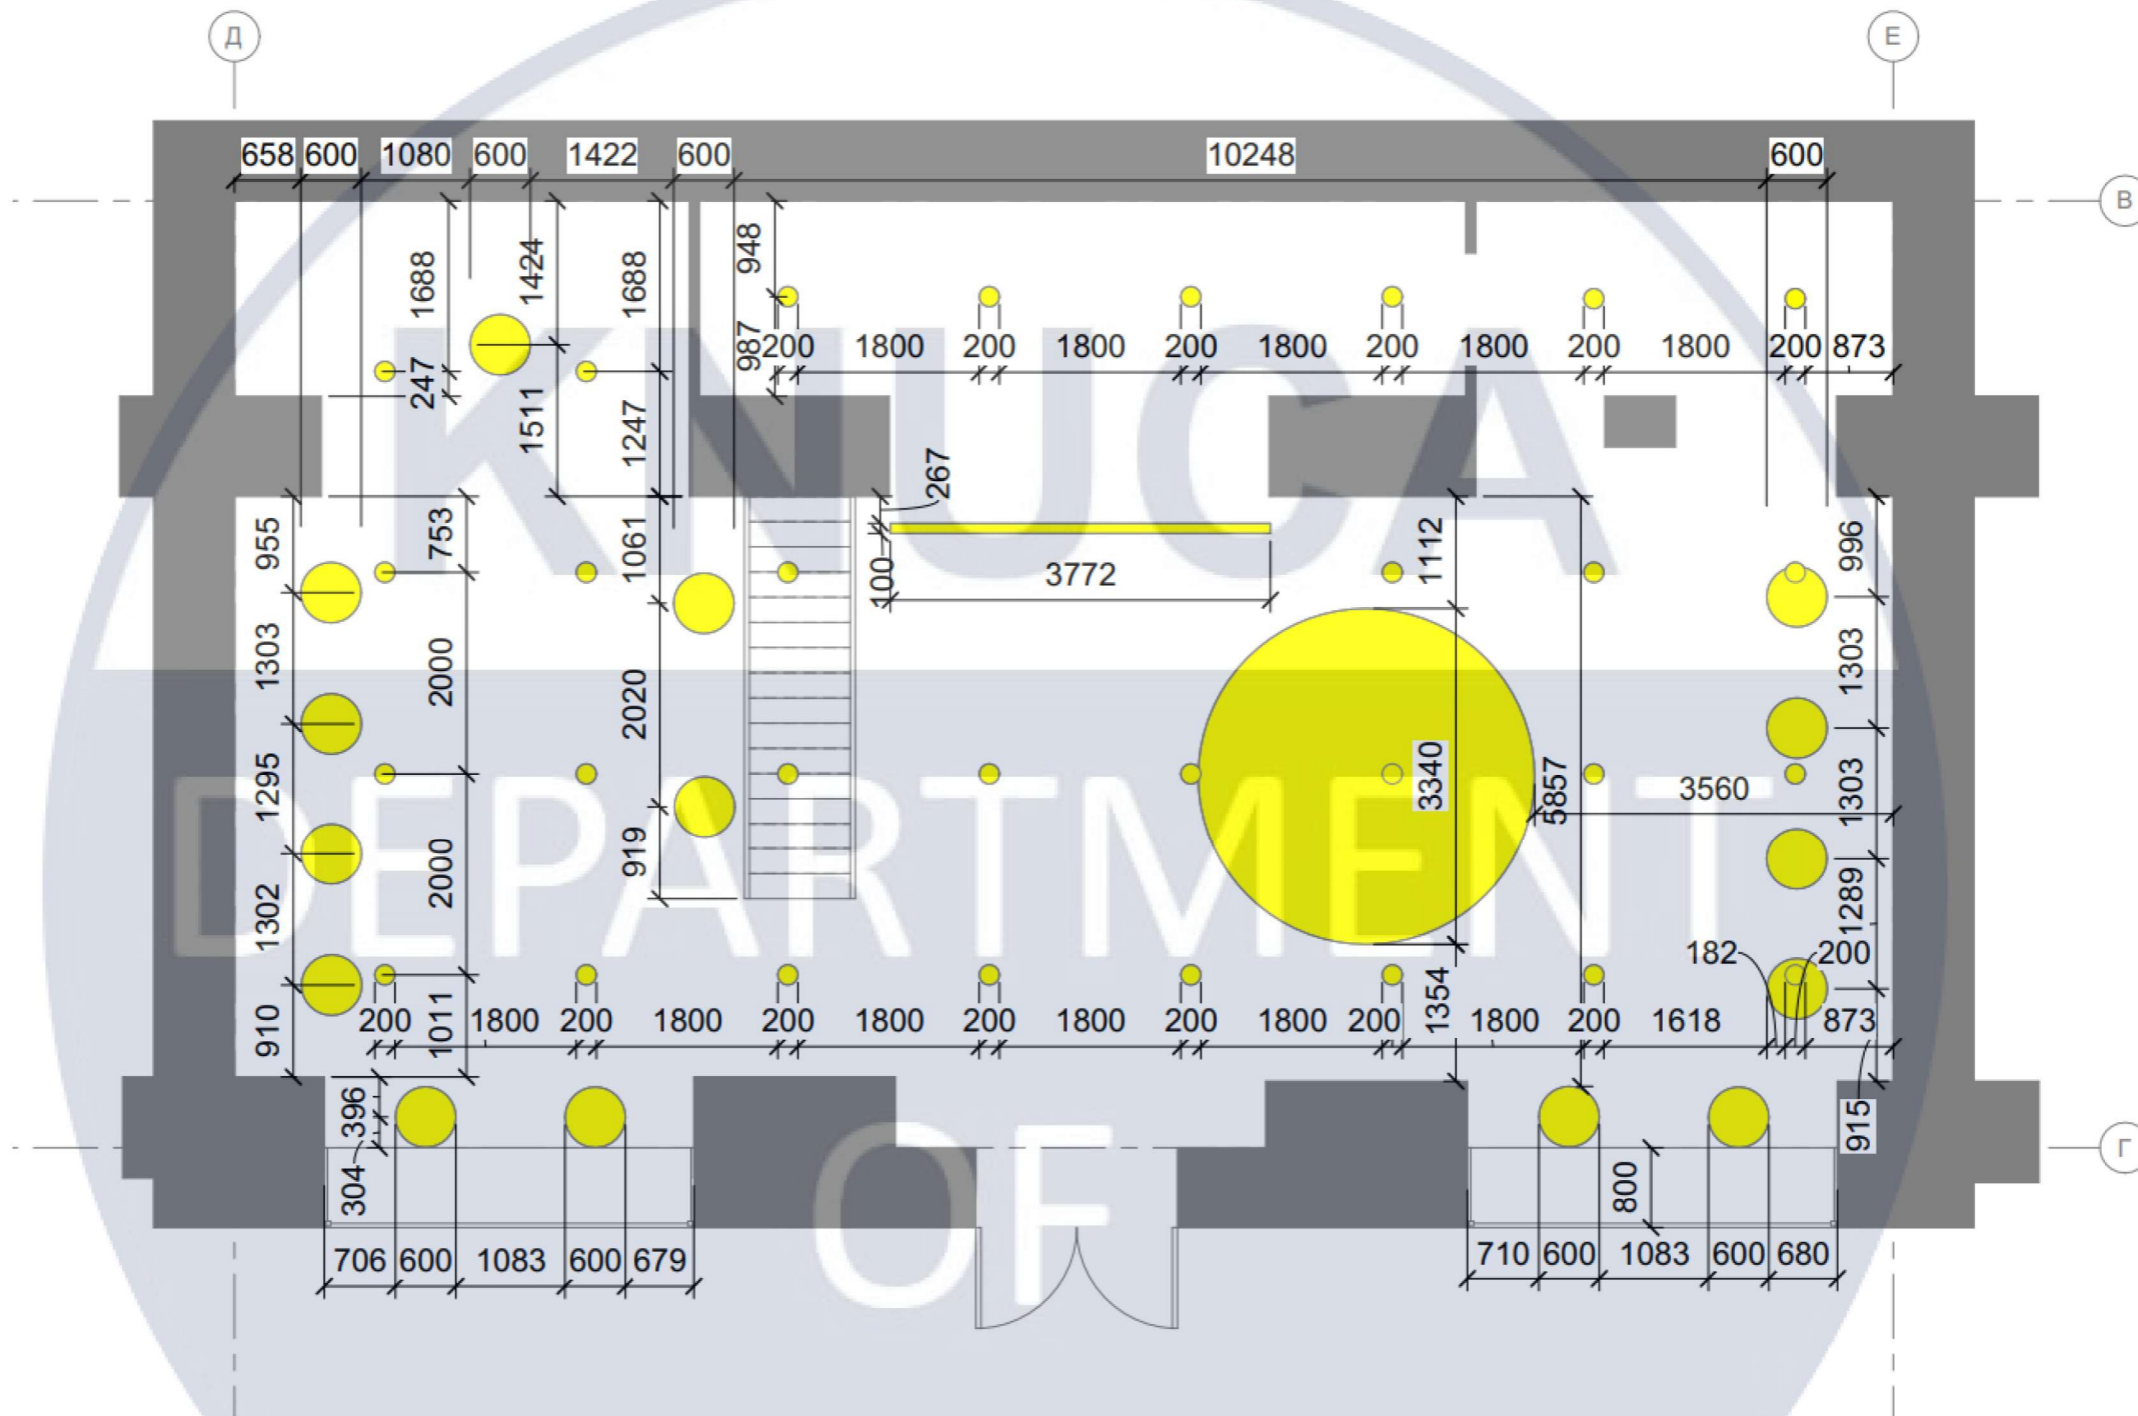


- підвісні світильники
- точкові стельові світильники
- люстра
- лед конструкція

КНУБА 022 Дизайн 2024 ДН 20-1 ДП					
Дизайн простору обідньої зали ресторану української кухні					
Вим.	Ключ	Аркуш	№Док.	Підп.	Дата
Розробив	Берчук ІІ				
Керівник	Шаларенко О.М.				
Інтер'єр обідньої зали		Стадія	Аркуш	Аркушів	
			7	25	
План освітлення		Архітектурний факультет			

Схема розгорток

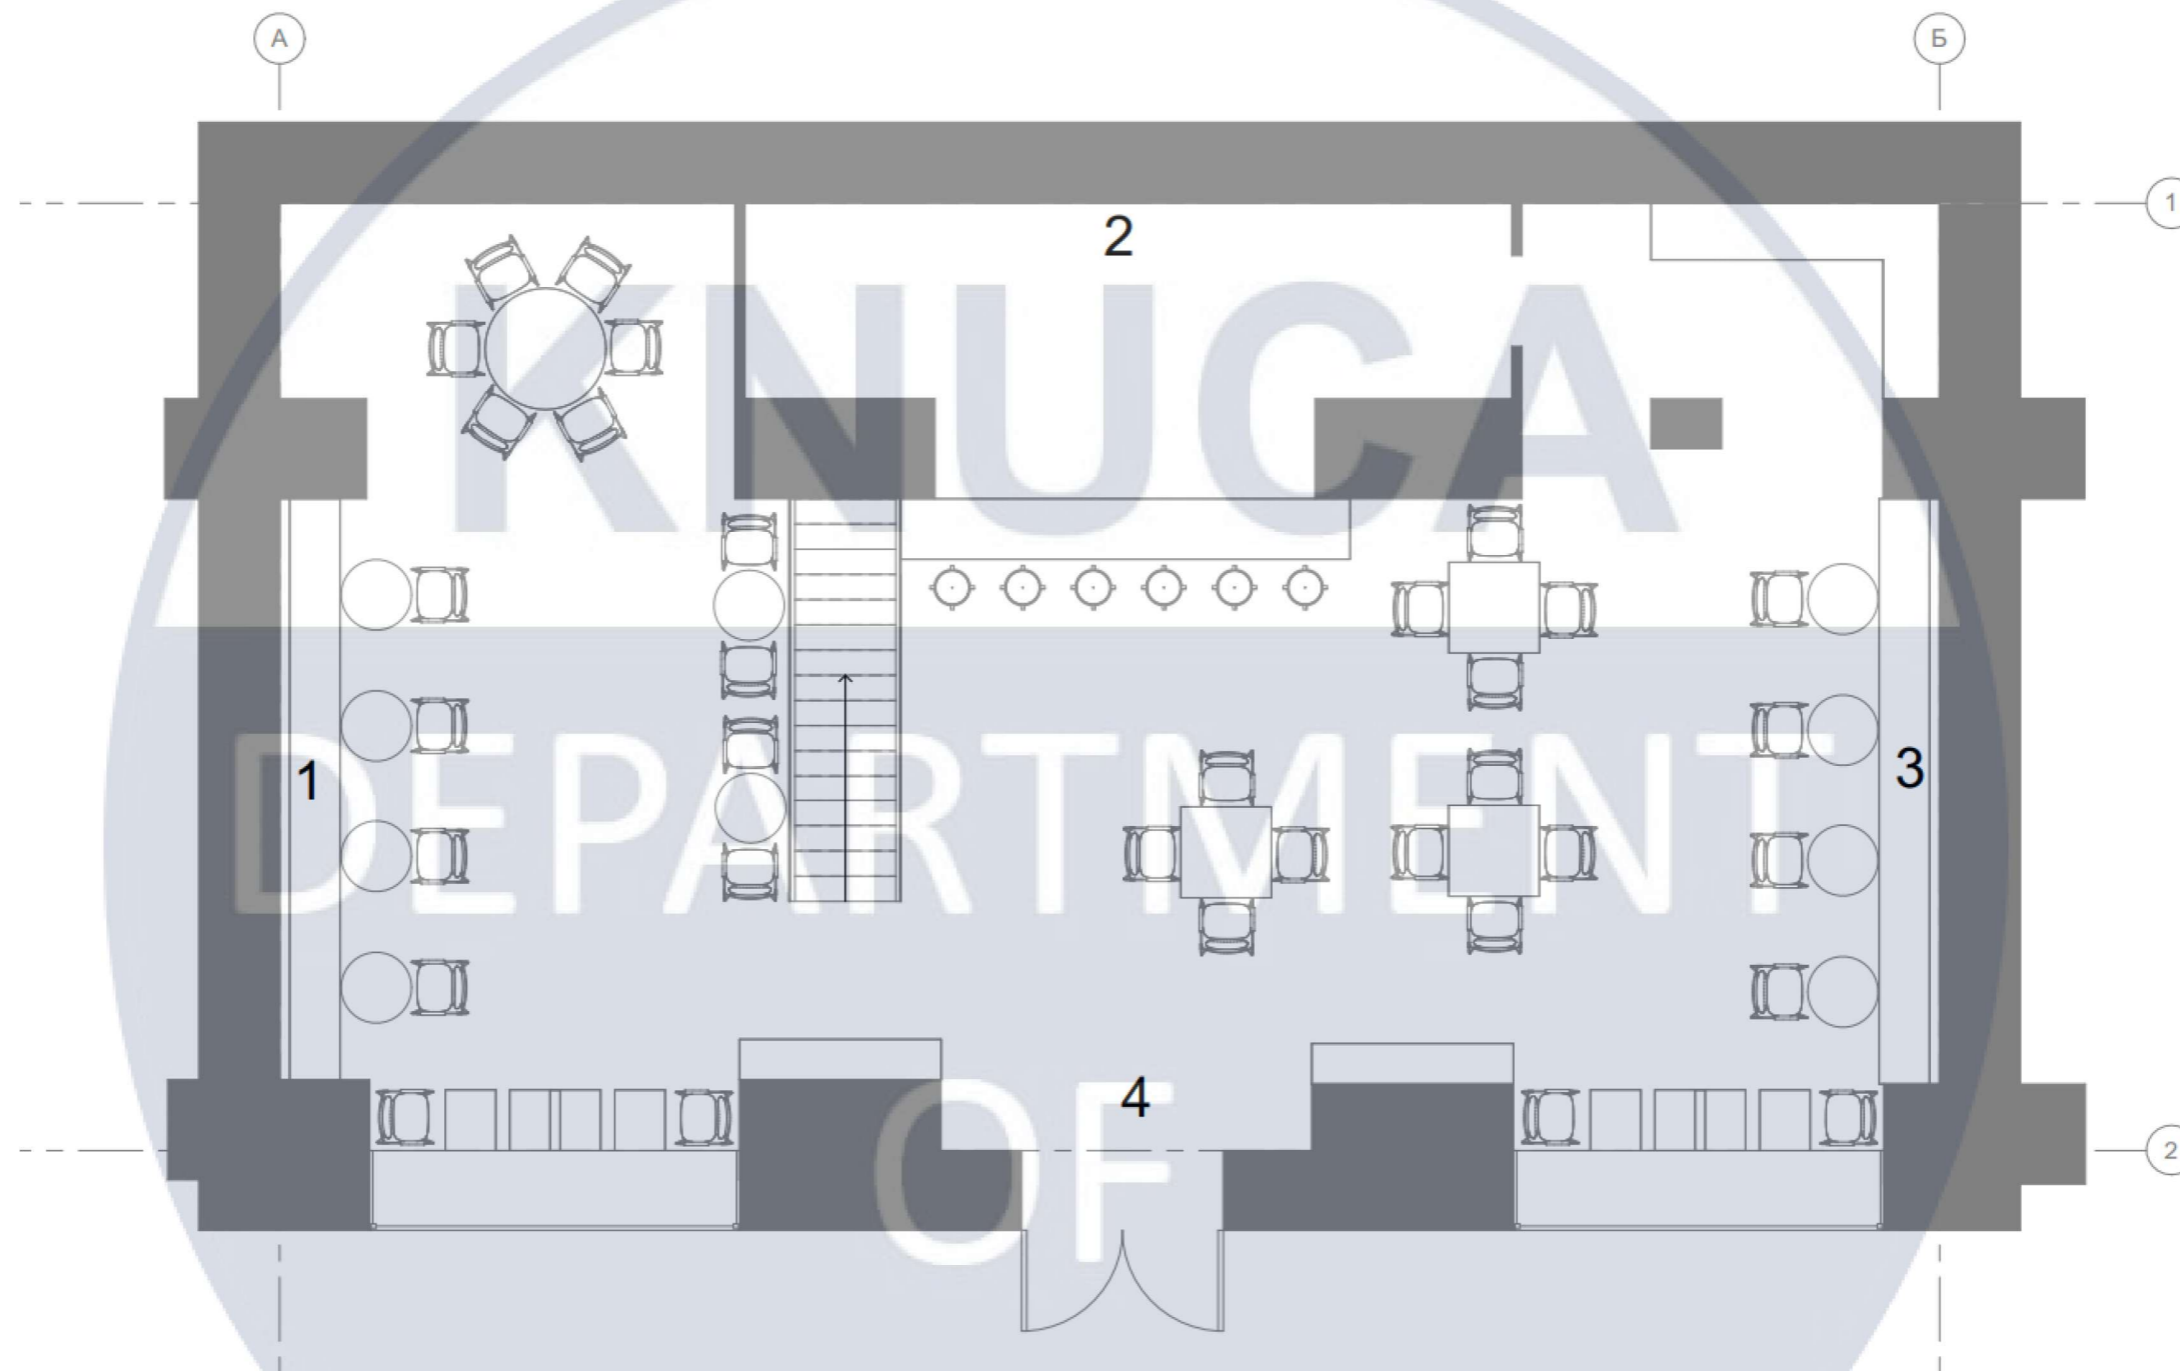


						КНУБА 022 Дизайн 2024 ДН 20-1 ДП			
						Дизайн простору обідньої зали ресторану української кухні			
Вим.	Ключ	Аркуш	№Дж.	Підп.	Дата	Інтер'єр обідньої зали	Стадія	Аркуш	Аркушів
Розробив	Берчук ІІ							9	25
Керівник	Шапаренко О.М.					План розгорток	Архітектурний факультет		
Н.контроль									

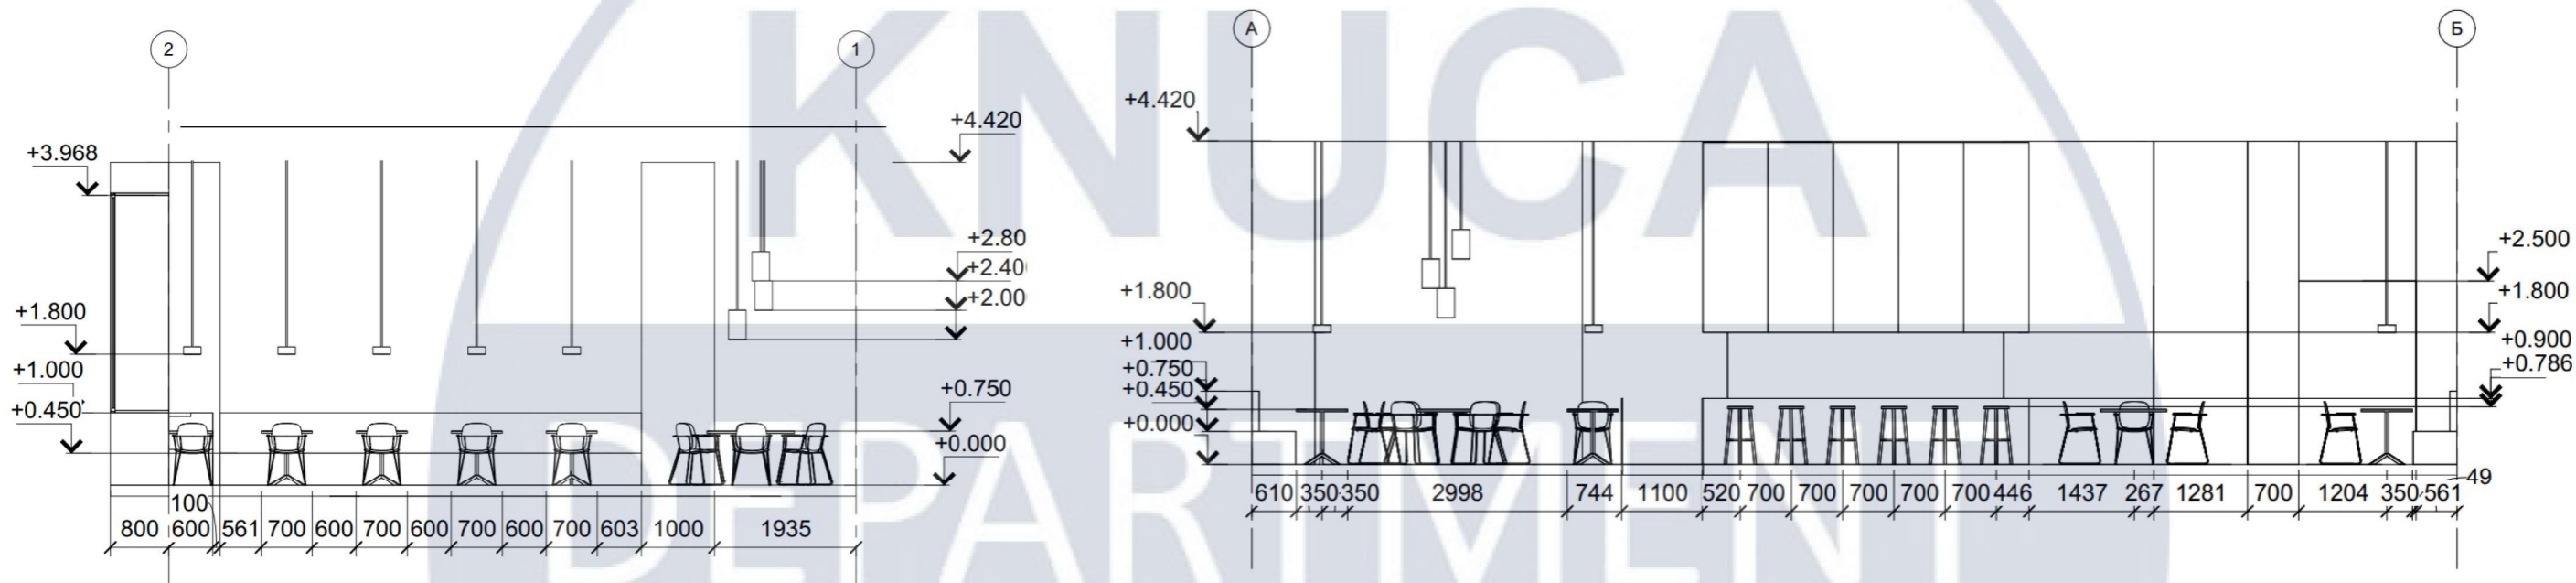

Розгортка 1
Масштаб 1:50

Розгортка 2
Масштаб 1:50

						КНУБА 022 Дизайн 2024 ДН 20-1 ДП			
						Дизайн простору обідньої зали ресторану української кухні			
Вим.	Ключ	Аркуш	№Док.	Підп.	Дата	Інтер'єр обідньої зали	Стадія	Аркуш	Аркушів
Розробив	Берчук ІІ						10	25	
Керівник	Шаларенко О.М.					Розгортки	Архітектурний факультет		
Н.контроль									

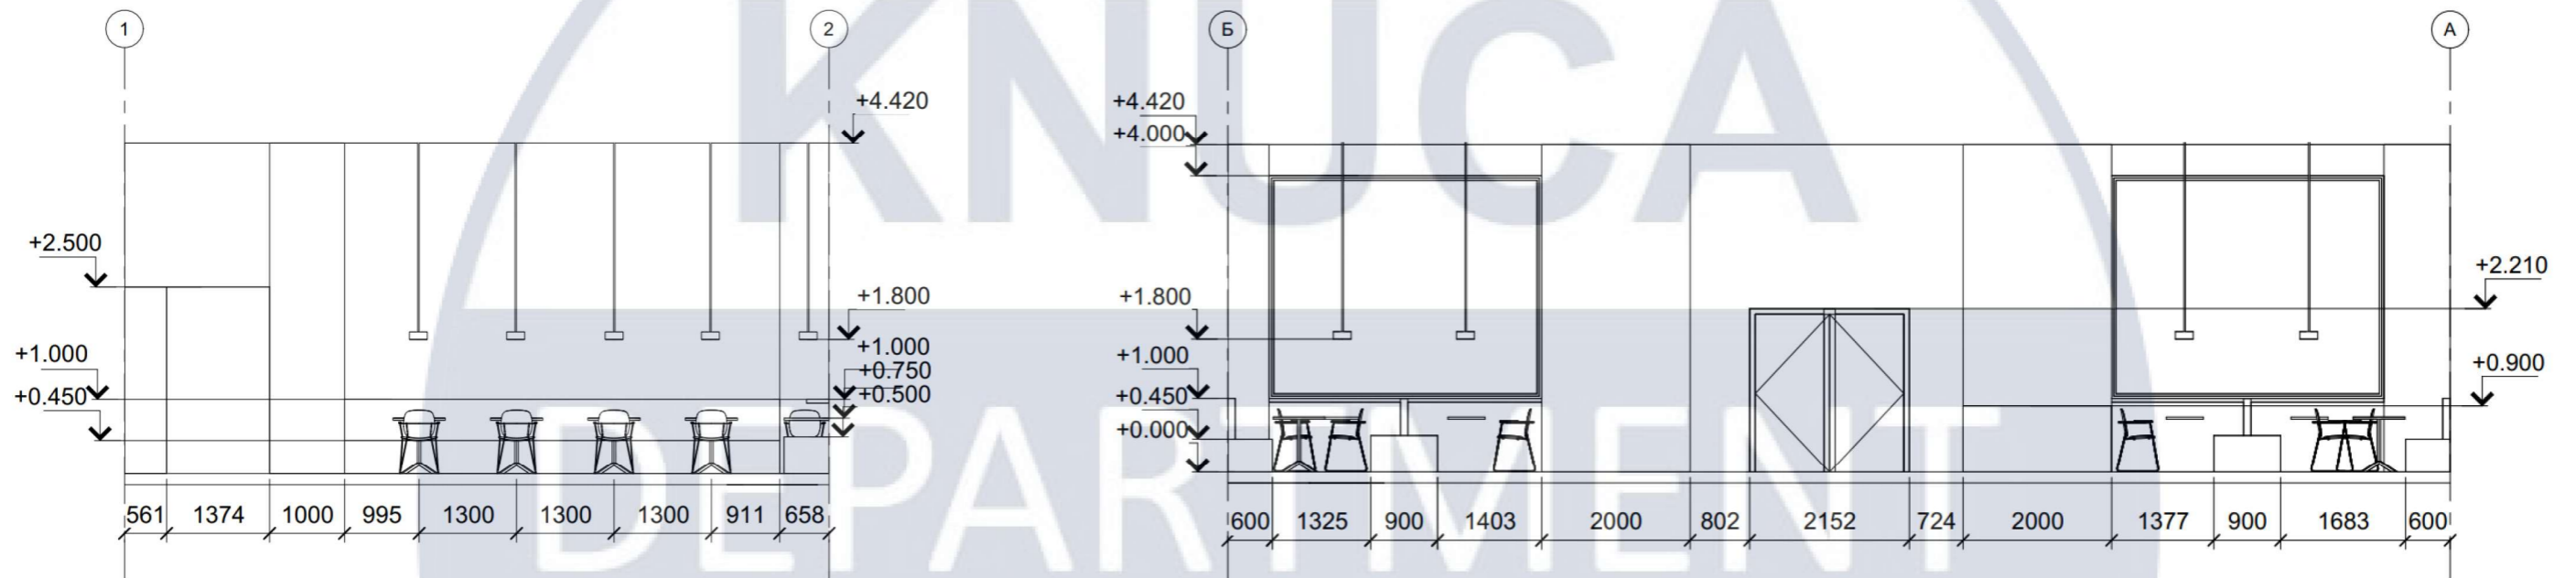


Розгортка 3
Масштаб 1:50

Розгортка 4
Масштаб 1:50

						КНУБА 022 Дизайн 2024 ДН 20-1 ДП			
						Дизайн простору обідньої зали ресторану української кухні			
Вим.	Ключ	Аркуш	№Док.	Підп.	Дата	Інтер'єр обідньої зали	Стадія	Аркуш	Аркушів
Розробив	Берчук ІІ						11	25	
Керівник	Шаларенко О.М.					Розгортки	Архітектурний факультет		
Н.контроль									






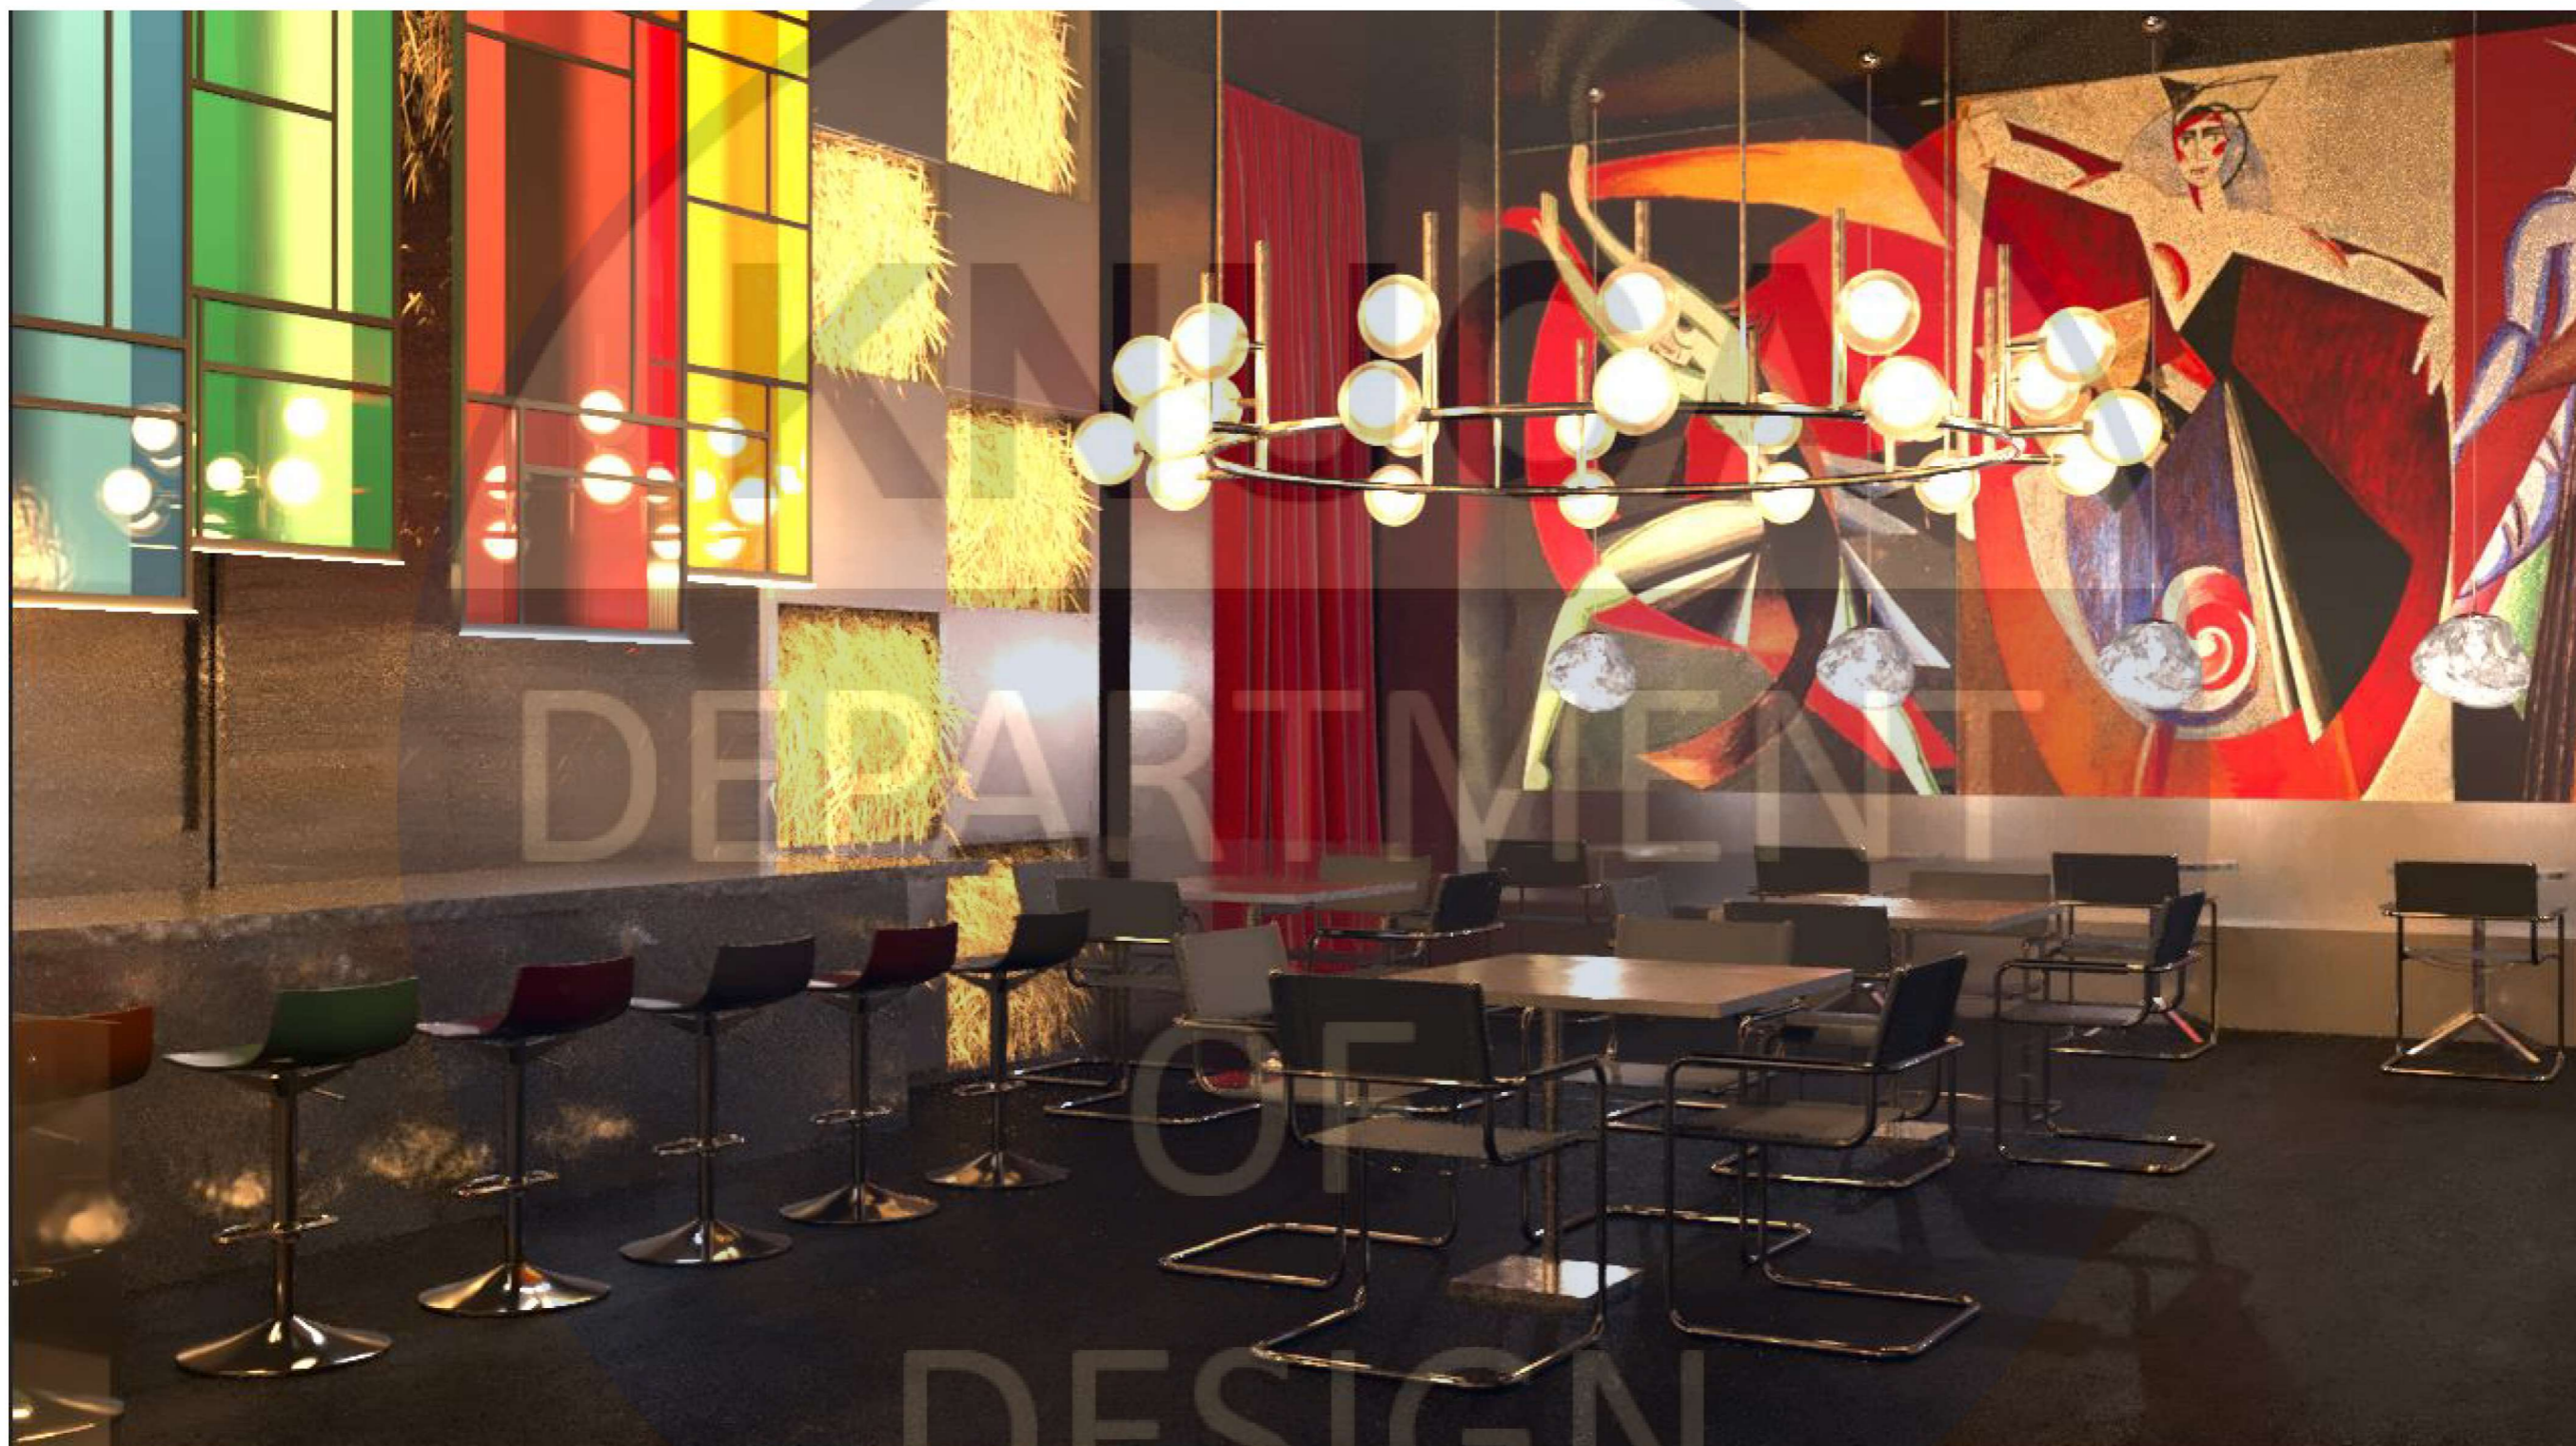



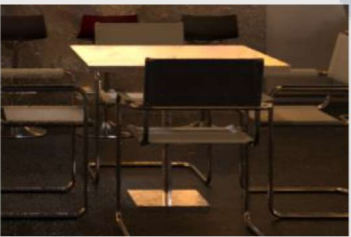




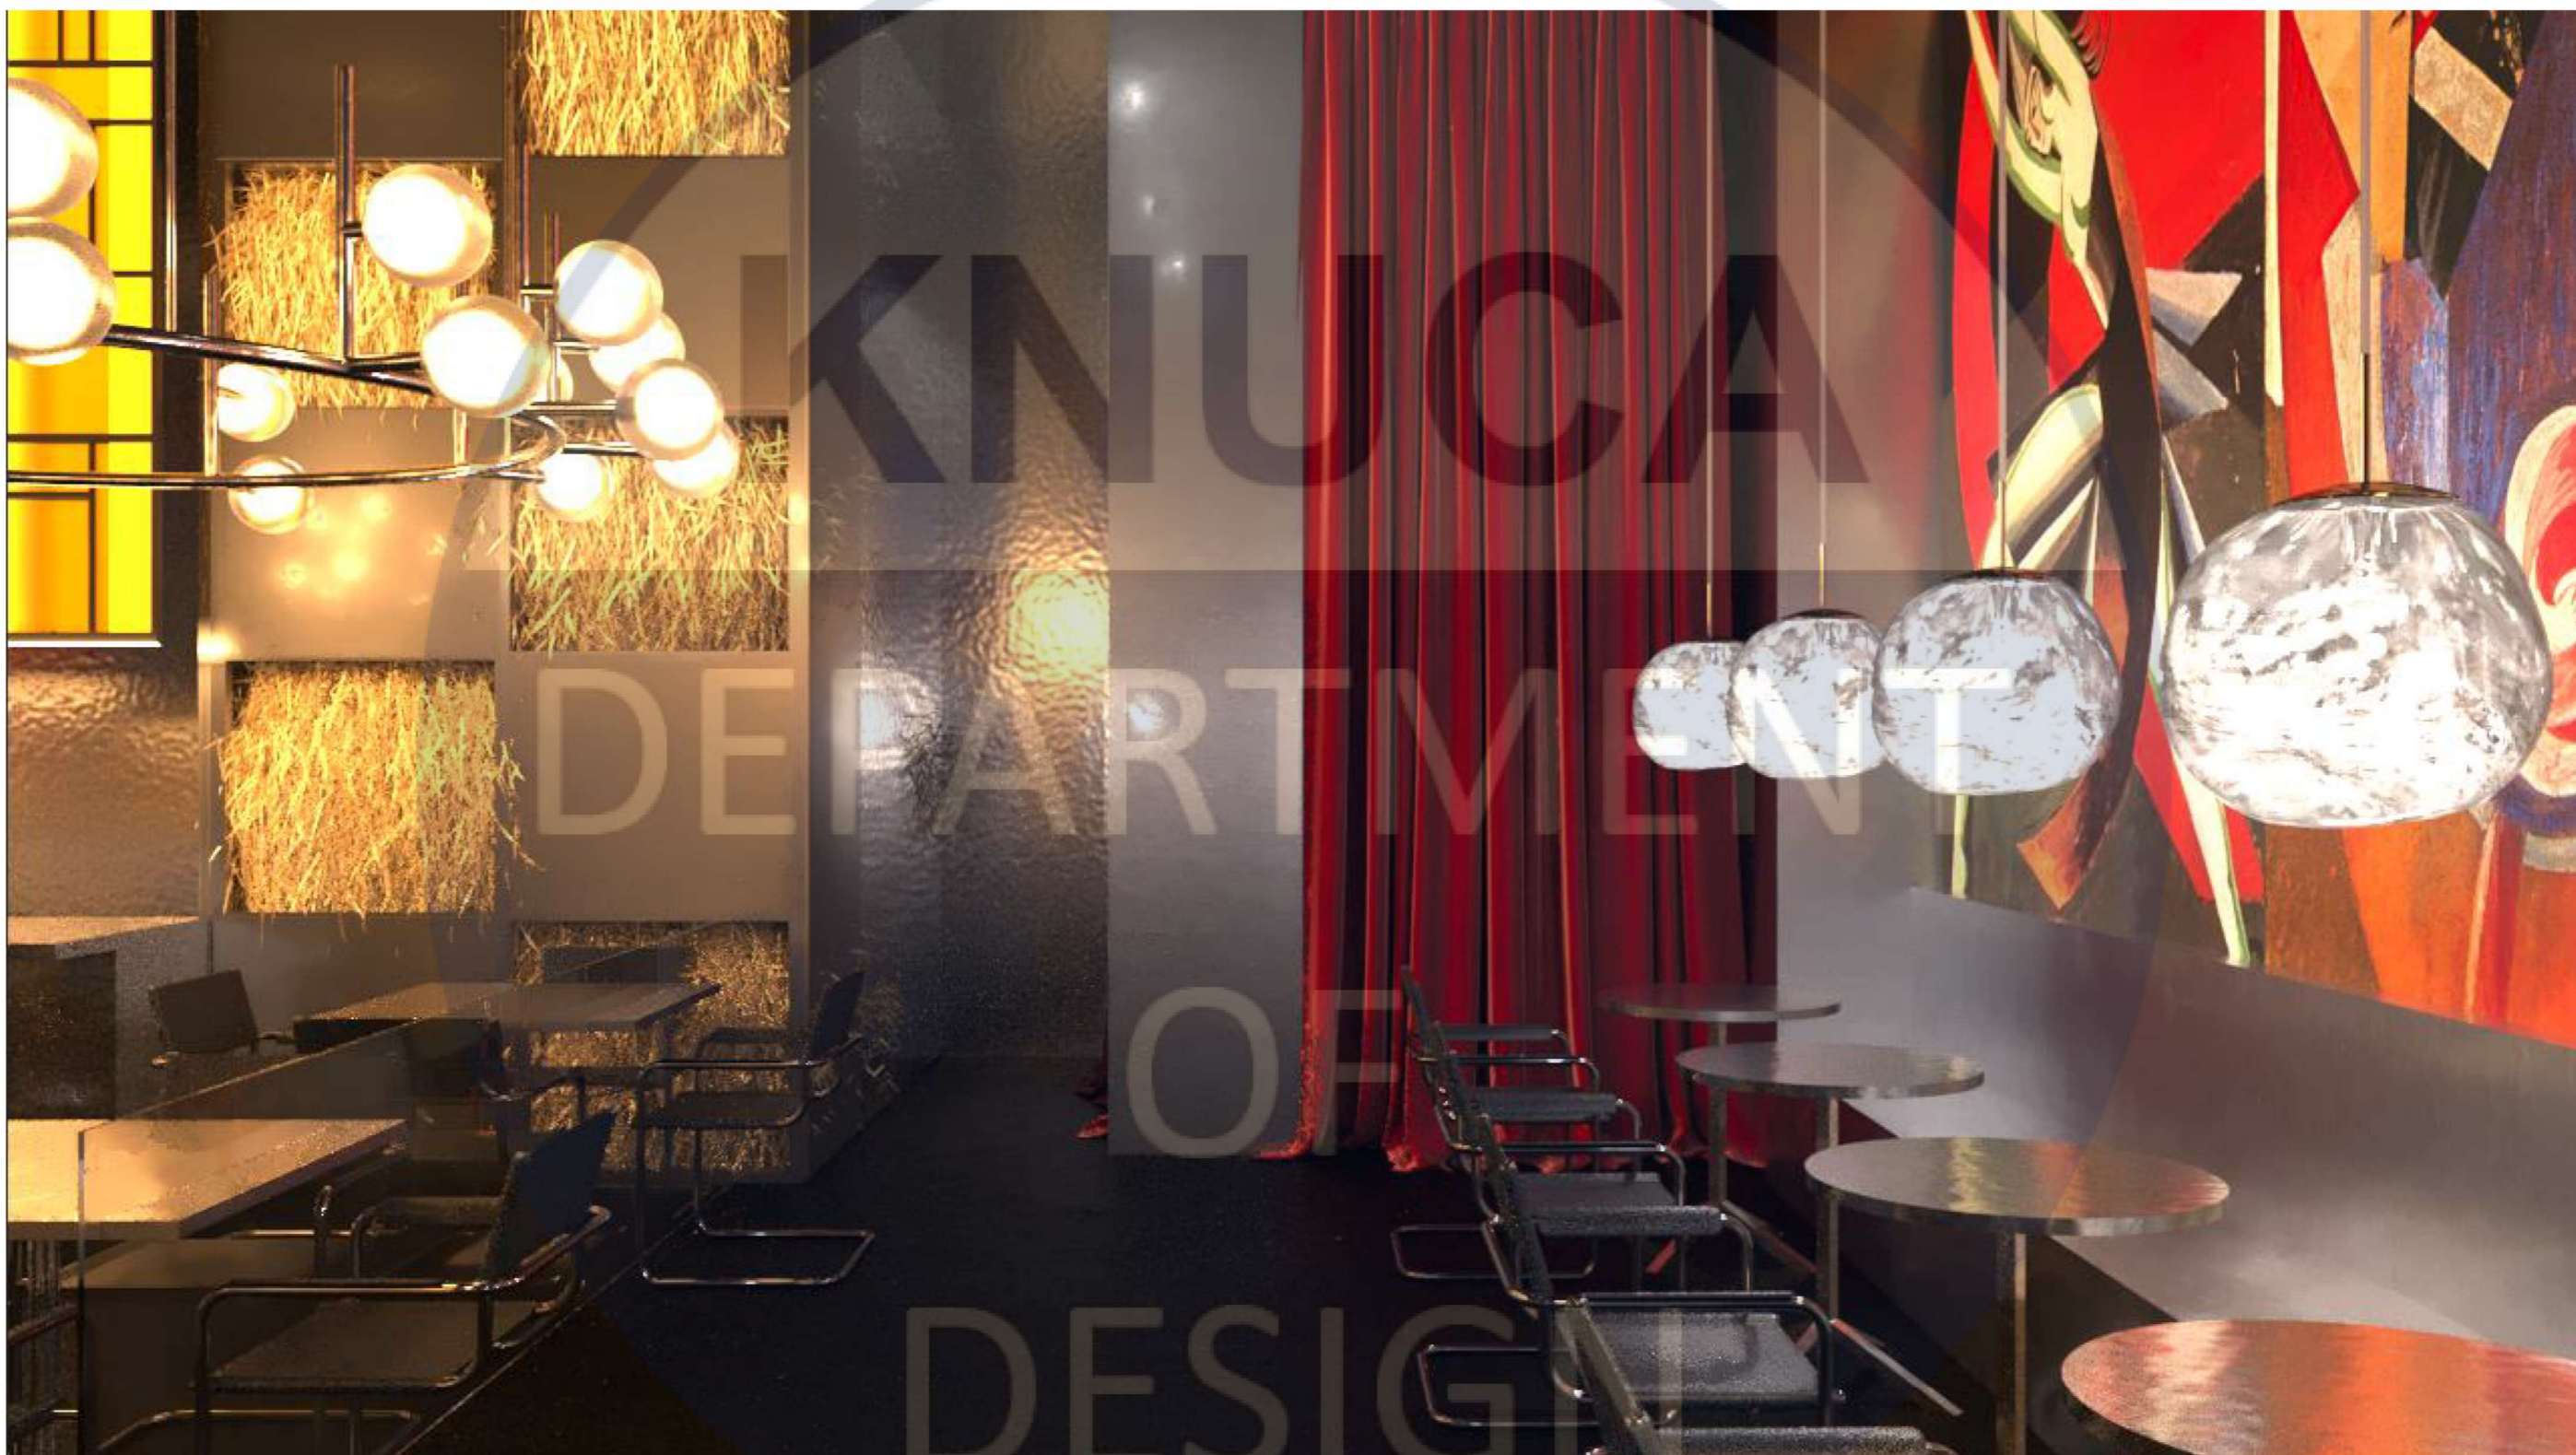


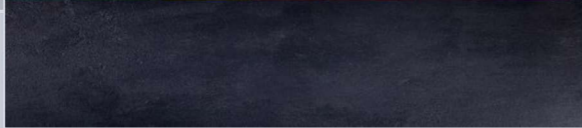




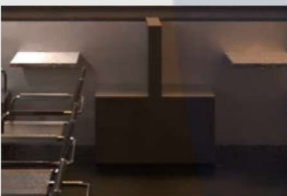

№	Зображення	Назва	Довжина	Ширин а	Висота	Модель	№Номер	Виробник	Кількість
1		MART STAM CANTILEVER ARMCHAIR	590	590	820	CANTIL EVER	-	MART STAM	34
2		MISTER X table round	700	700	730	Table round	-	MISTER X	10
3		Корпусна лава	5794	600	450	-	-	Індивідуальне виготовлення	2
4		Крісло двухсторонн є	900	600	450	-	-	Індивідуальне виготовлення	2
5		Обідній стіл круглий	1200	1200	750	-	-	Індивідуальне виготовлення	1
6		Обідній стіл з нержавіючої сталі	900	900	750	-	-	Індивідуальне виготовлення	3

№	Зображення	Назва	Довжина	Ширин а	Висота	Модель	№Номер	Виробник	Кількість
1		&Tradition VP7 Flowerpot Red	370	370	270	VP7	AND20 773401	&TRADITION	8
2		Tom Dixon Melt Pendant Silver	500	500	500	Melt	MES03 SM- PEUM2	TOM DIXON	6
3		Модульна барна люстра	4485	280	2440	-	-	Індивідуальне виготовлення	1
4		Люстра кругова стальна	3412	3412	600	-	-	Індивідуальне виготовлення	1
5		Глечик- світильник з каліною	240	240	400	-	-	Хендмейд	1

№	Текстура	Матеріал	Елемент інтер'єру
1		Нержавіюча сталь	Стіни, лави, фурнітура
2		Темне скло	Стеля
3		Кольорове скло	Освітлення зони бару
4		Бетон фарбований	Підлога

КНУСА

Розробка концепт-світильника

DEPARTMENT




OF

DESIGN

Ергономічна схема



Вид збоку

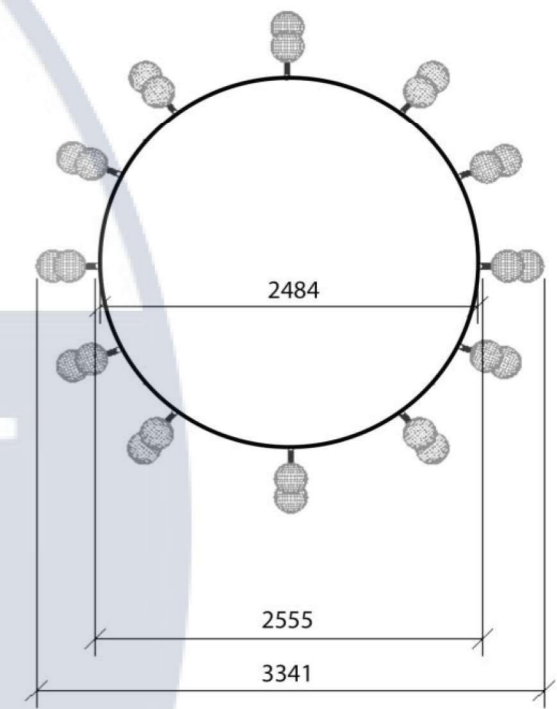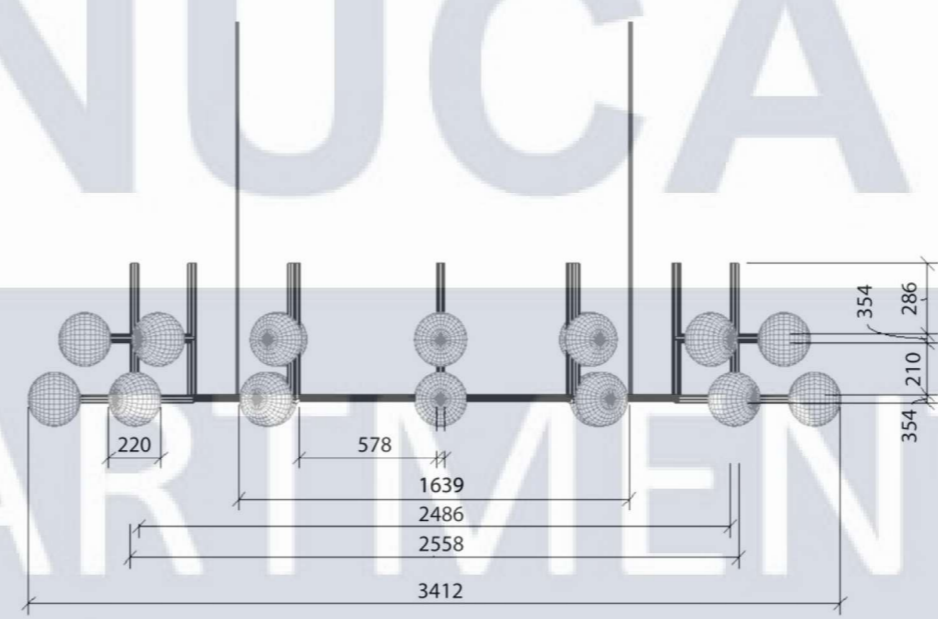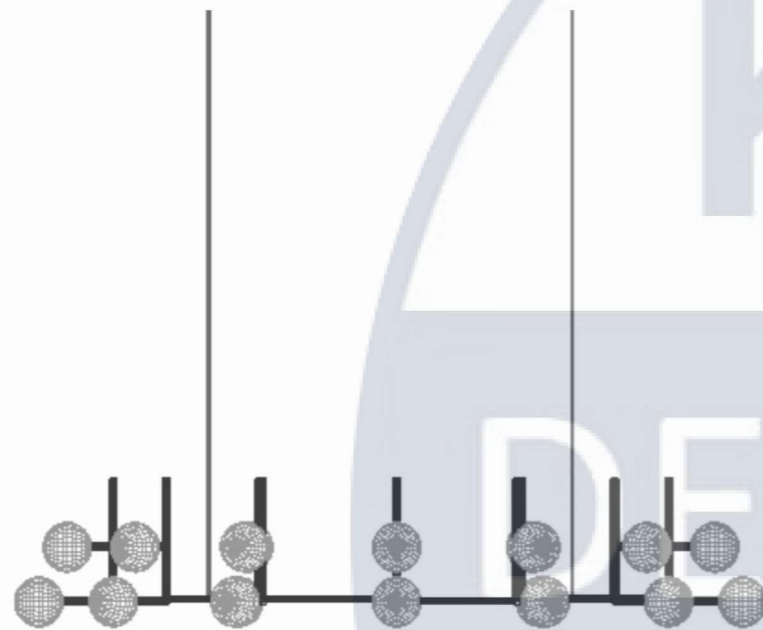Вид зверху



						КНУБА 022 Дизайн 2024 ДН 20-1 ДП			
						Дизайн простору обідньої зали ресторану української кухні			
Вим.	Ключ	Аркуш	№Док.	Підп.	Дата	Інтер'єр обідньої зали	Стадія	Аркуш	Аркушів
Розробив	Берчук ІІ							23	25
Керівник	Шапаренко О.М.					Креслення обладнання	Архітектурний факультет		
Н.контроль									



№	Назва	Матеріал	Зображення	Розмір
1	Стальна труба	Сталь		35x35мм
2	Димчате скло	Скло		220x220 мм


DESIGN

#000000

#ffffff

#ffffff

#000000

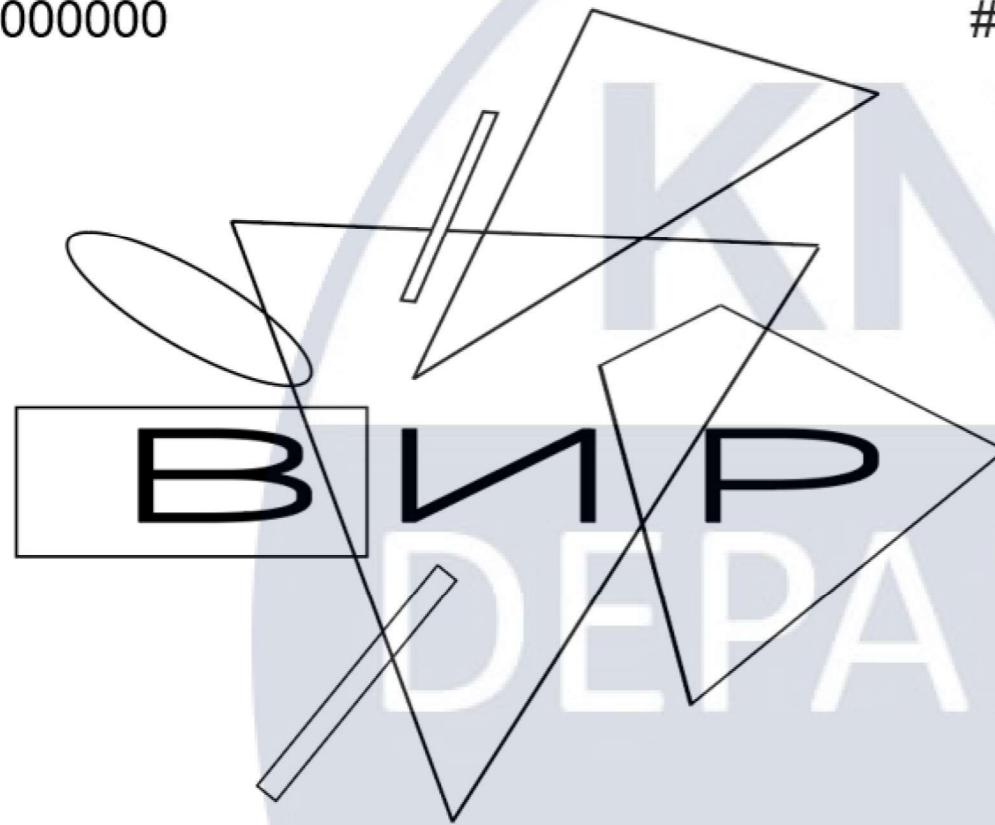

Aa Artifakt Element
light

фірмовий оригінальний шрифт, стиль, палітра