




Профіль руху стічних вод

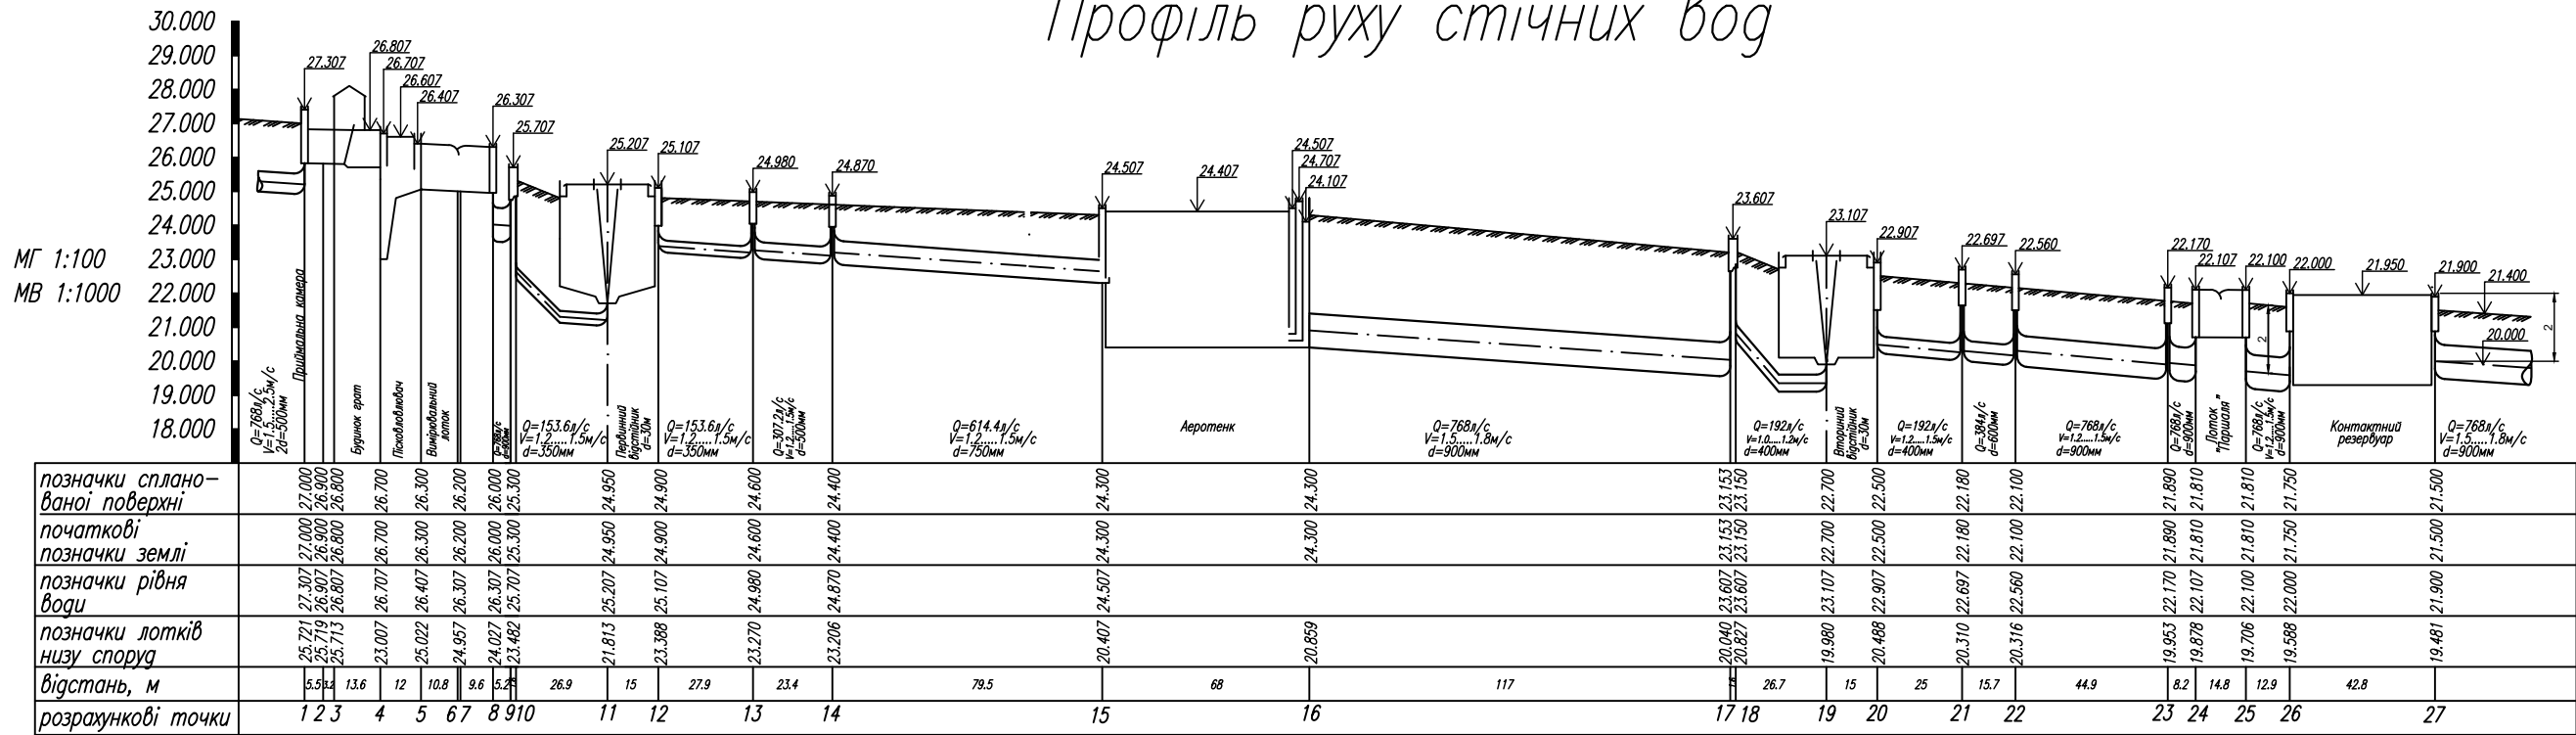

Профіль руху сирого осаду

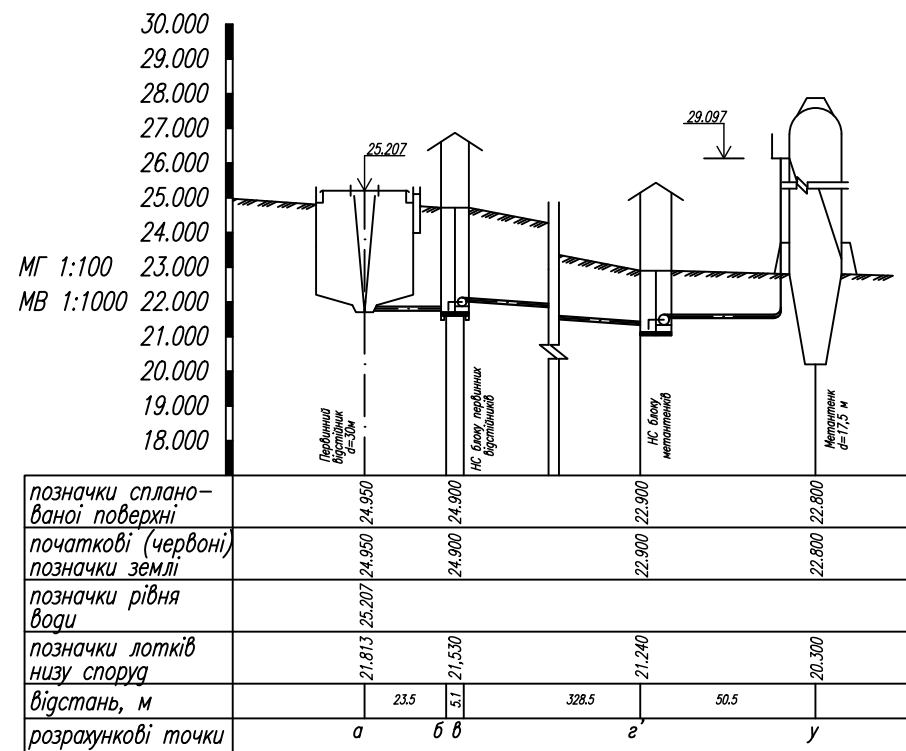

Профіль руху активного мулу

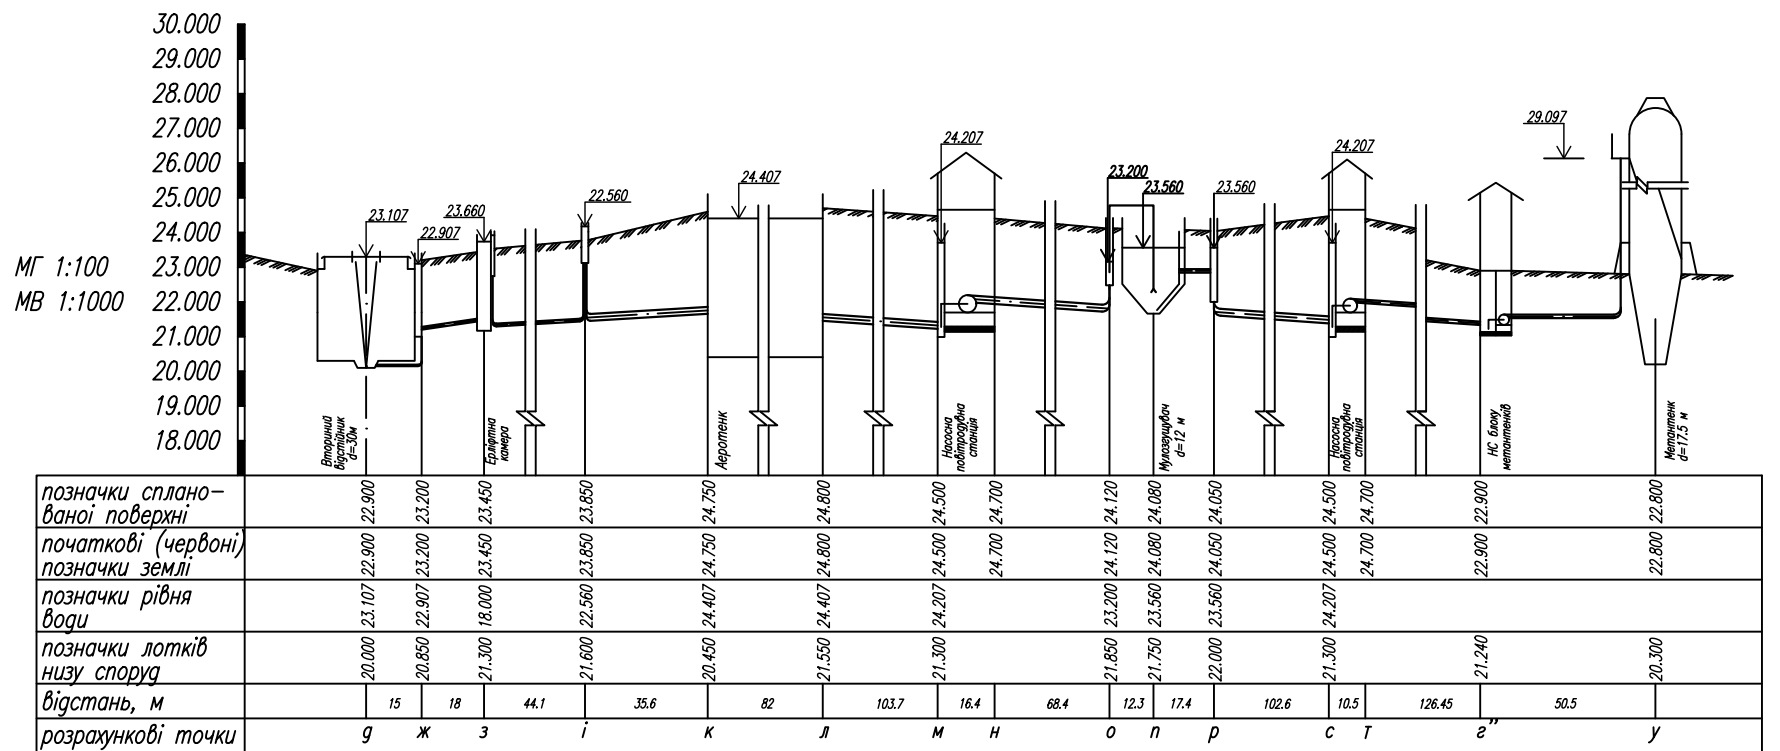

Кваліфікаційна робота бакалавра			
Кафедра водопостачання та водовідведення			
Зм. Арк.	№ докум.	Підпис	Дата
Кервіник	Харушич В.П.		
Виконав	Штанський С.Я.		
	Романчук М.О.		
Каналізація району міста з розробкою санітарно-гігієнічного житлового будинку			Лист
КРМ			4
КНУБА, ФІСЕ гр.			6
Профіль руху стічних вод			
Профіль руху сирого осаду			
Профіль руху активного мулу			
ВВ-21, Київ 2025			