

**КВАЛІФІКАЦІЙНА ВИПУСКНА РОБОТА
НА ЗДОБУТТЯ ОСВІТНЬОГО СТУПЕНЯ
БАКАЛАВР АРХІТЕКТУРИ**

на тему:

“Готельний комплекс у м. Одесі”

Загалом обсягом **6** аркушів А1, пояснювальна записка **60** с.

Виконала: студентка групи АРХ-22-1А
191 «Архітектура та містобудування»

Освітньо-професійна програма «Архітектура та містобудування»
(шифр і назва спеціальності, освітньонаукової програми)

Гуринчук Дарина Дмитрівна
(прізвище, ім'я, по батькові)

Керівник: доцент Третяк Максим Едуардович
(наук. ступінь, посада, прізвище, ім'я, по батькові)

Київ - 2026




СИТУАЦІЙНИЙ ПЛАН М 1:1000

УМОВНІ ПОЗНАЧЕННЯ:

Чорне море

Проектна ділянка

Існуюча забудова

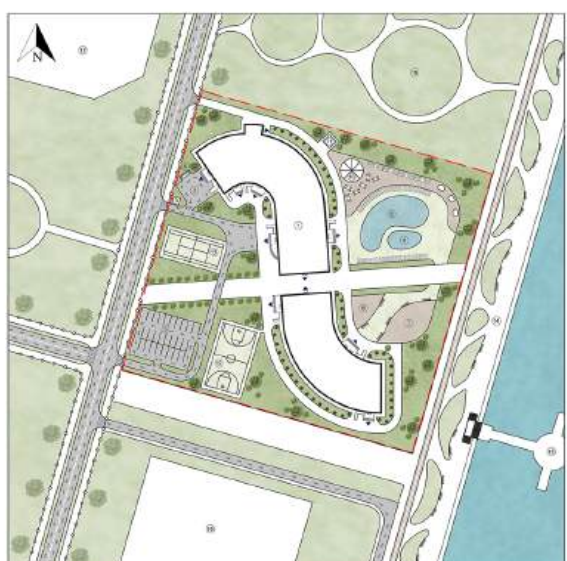

ГЕНЕРАЛЬНИЙ ПЛАН М 1:500

ЕКСПЛІКАЦІЯ ДО ГЕНПЛАNU:

УМОВНІ ПОЗНАЧЕННЯ ДО ГЕНПЛАNU:

Трава

Вода

Тунель паркування

Майданчик

Майданчик

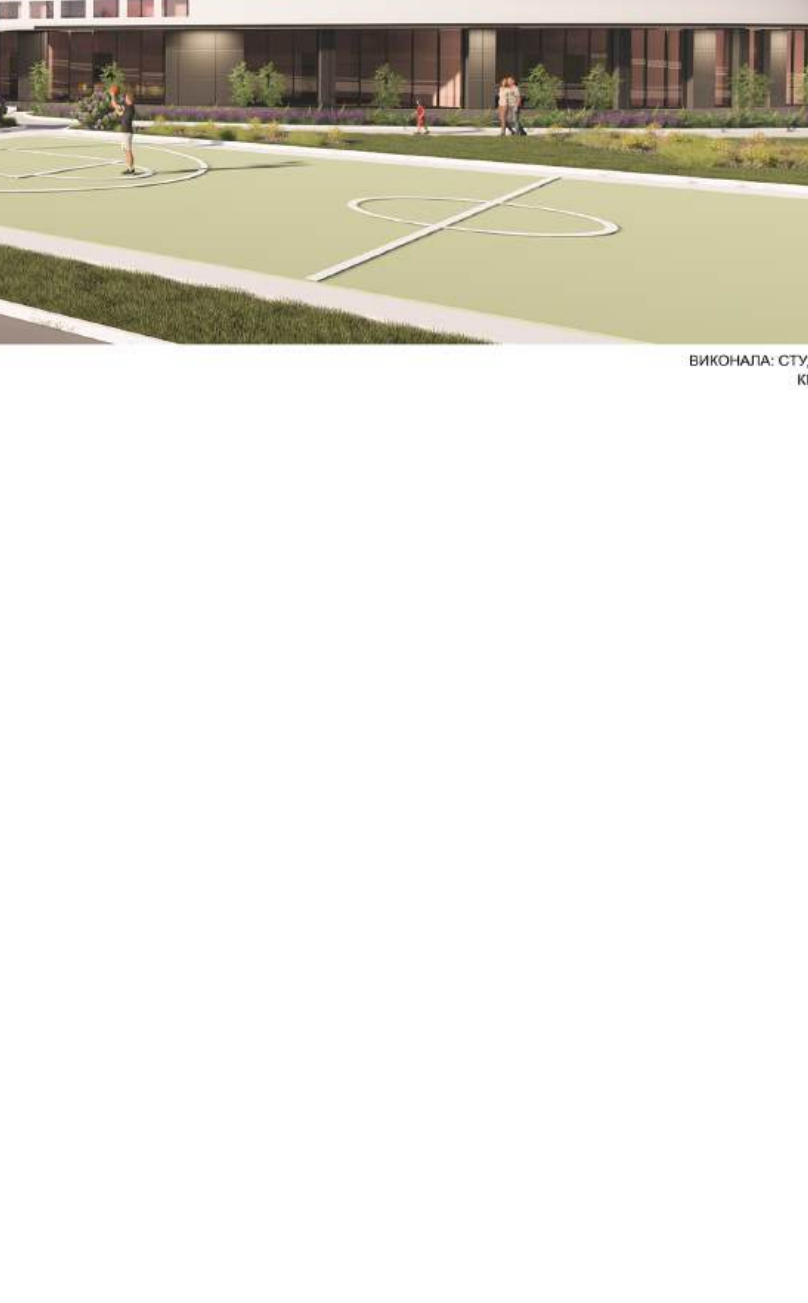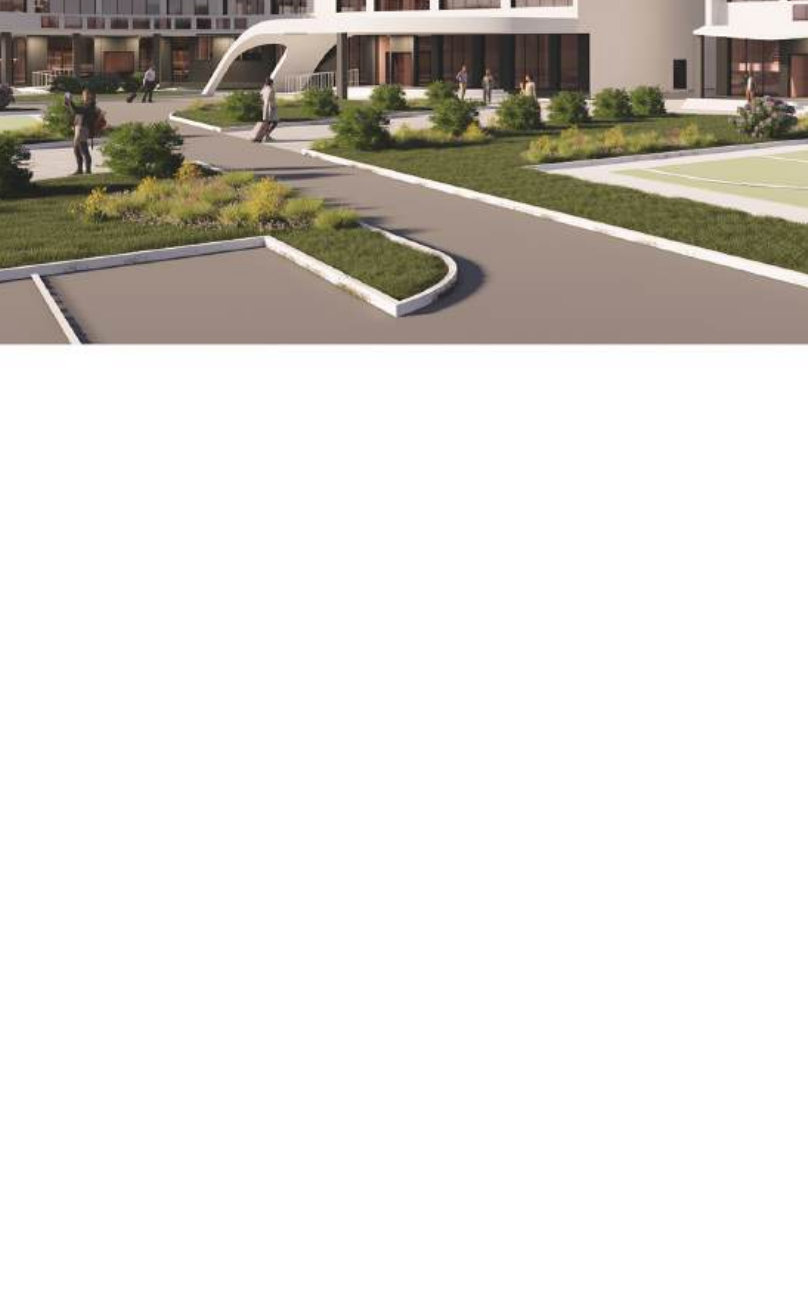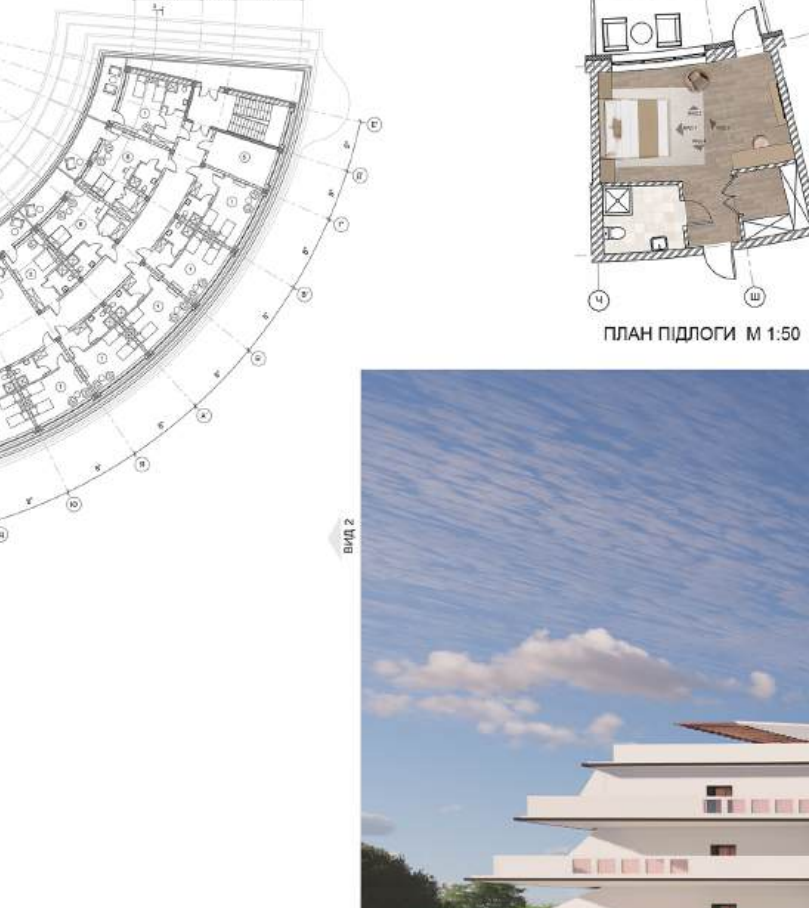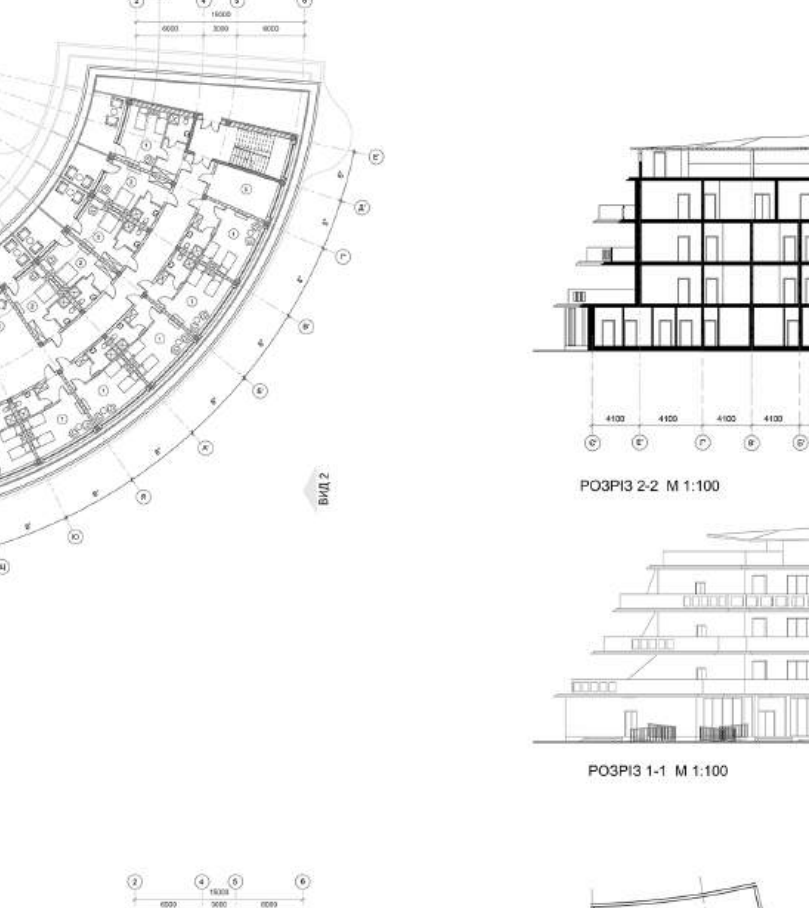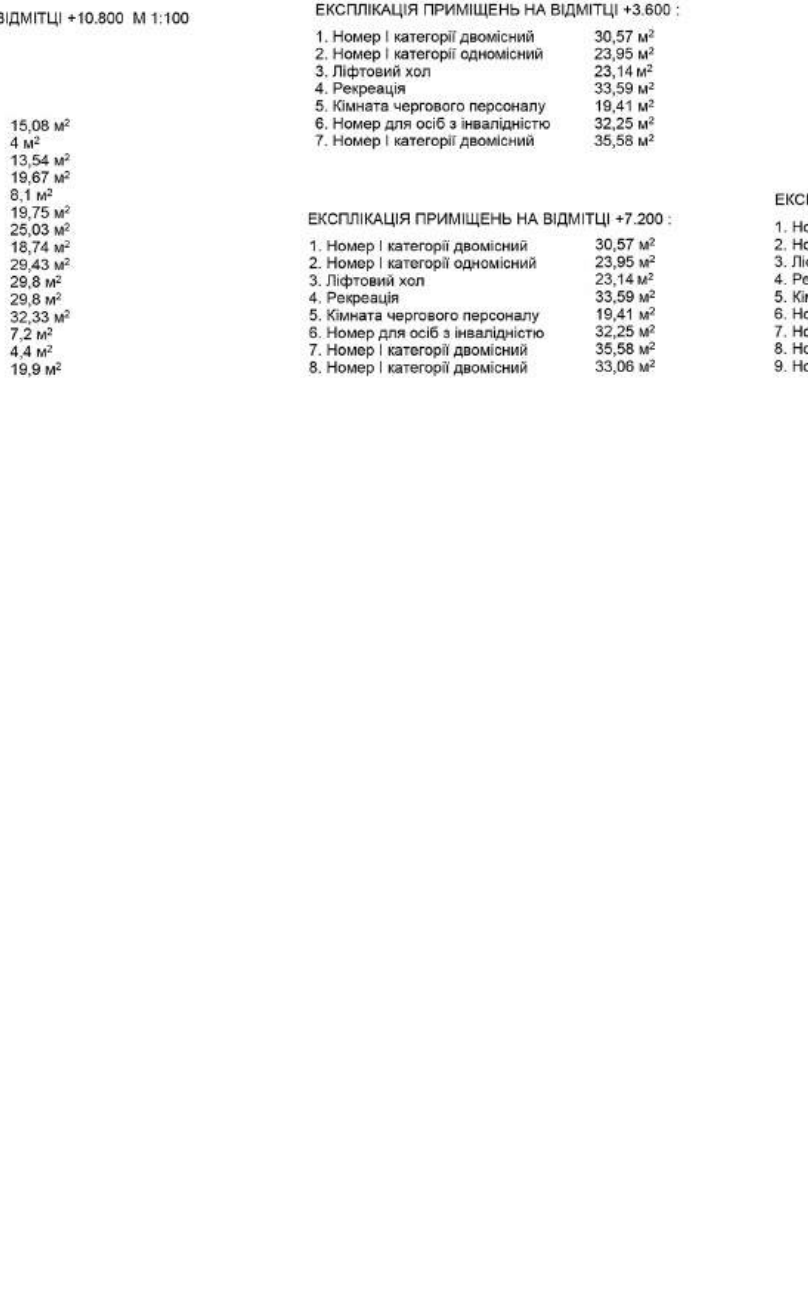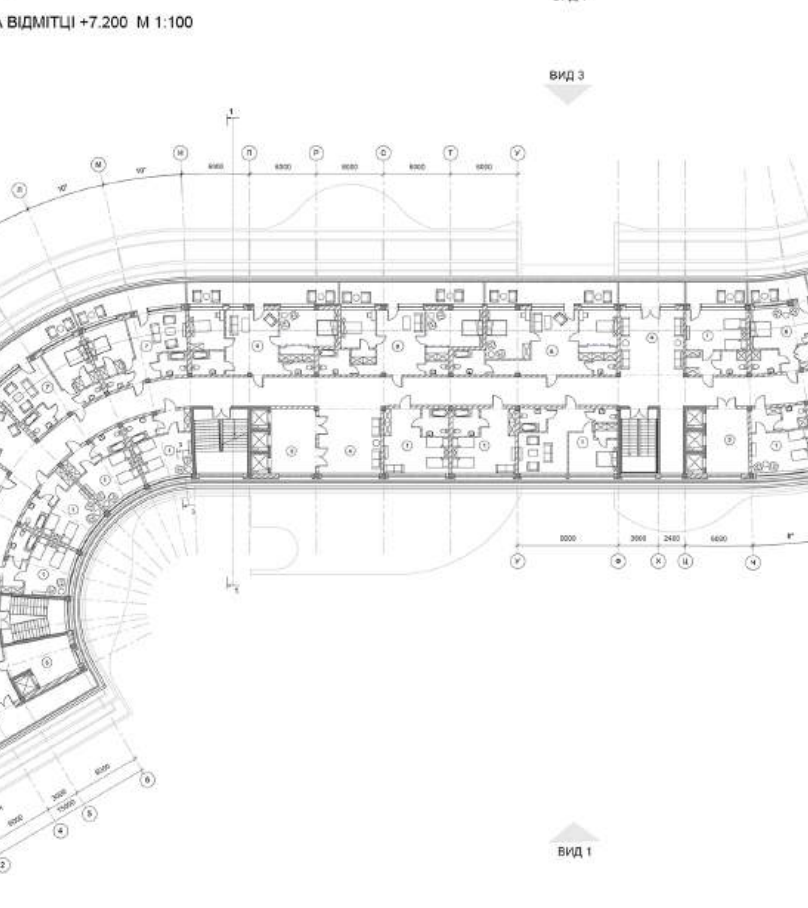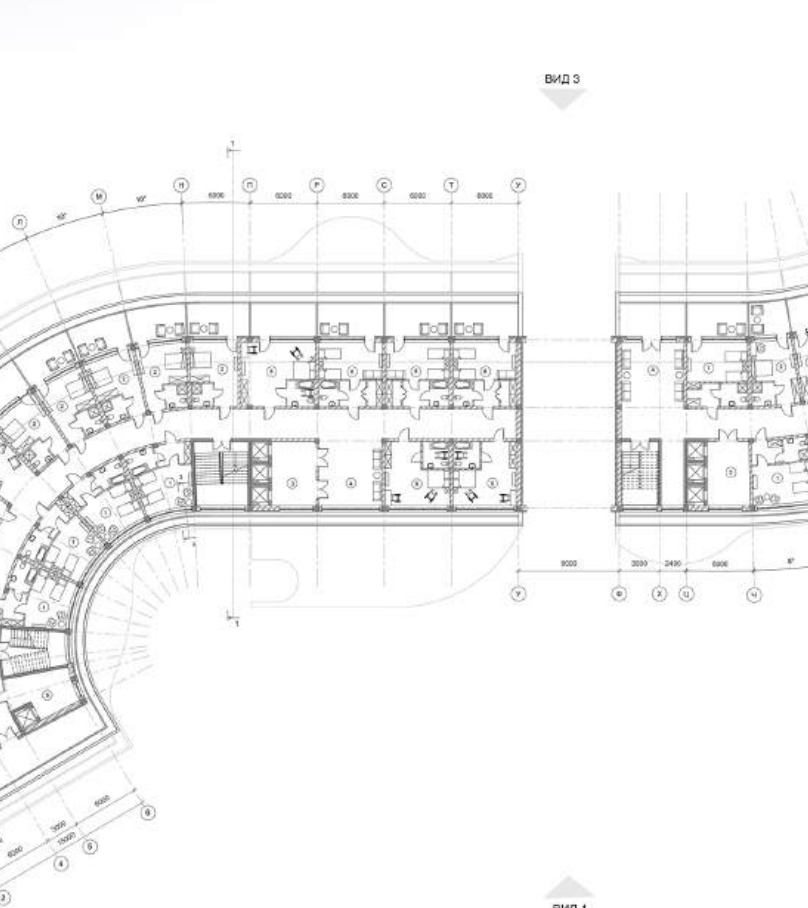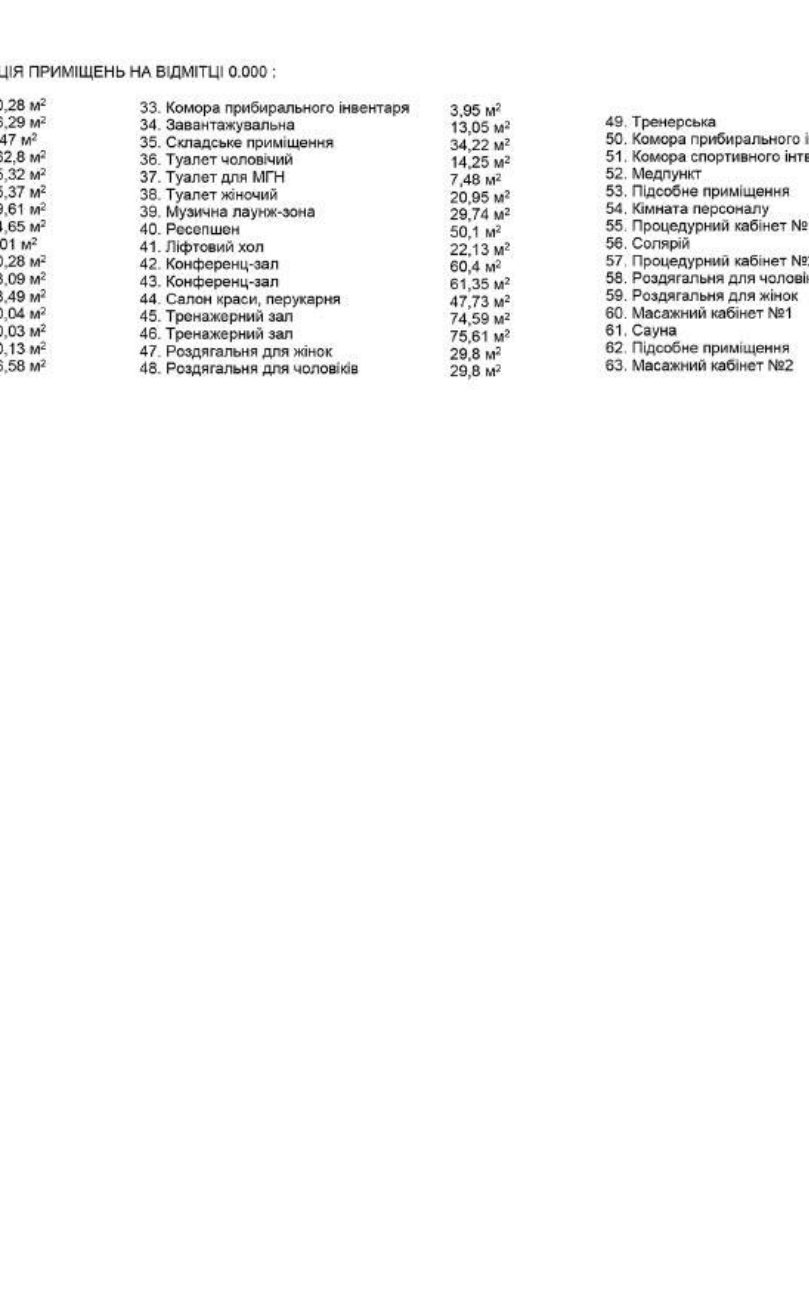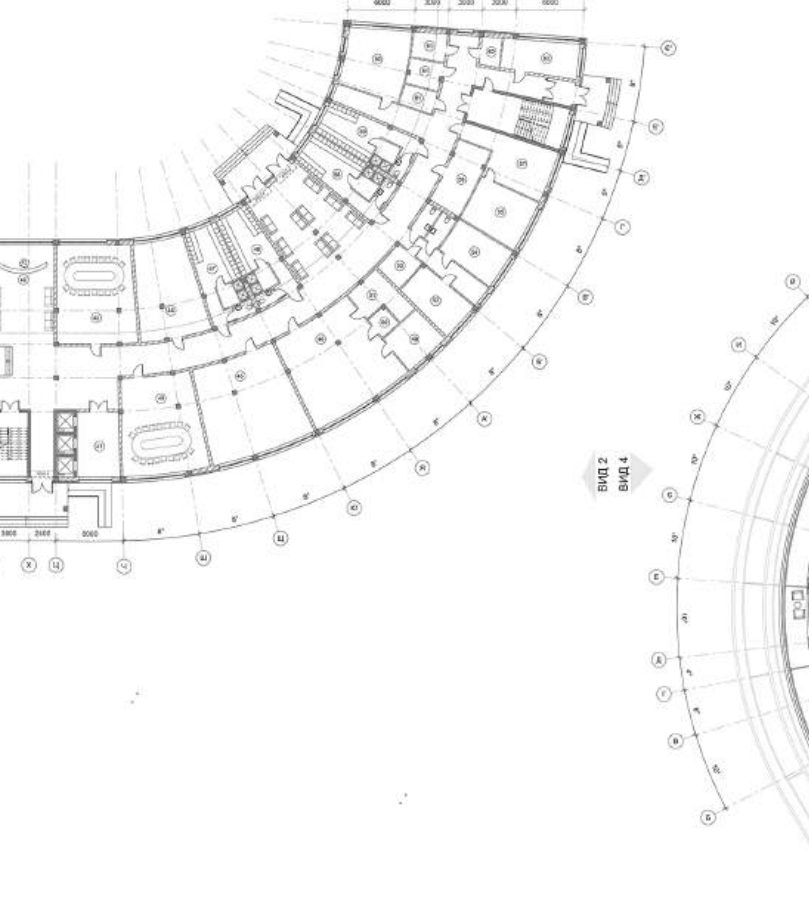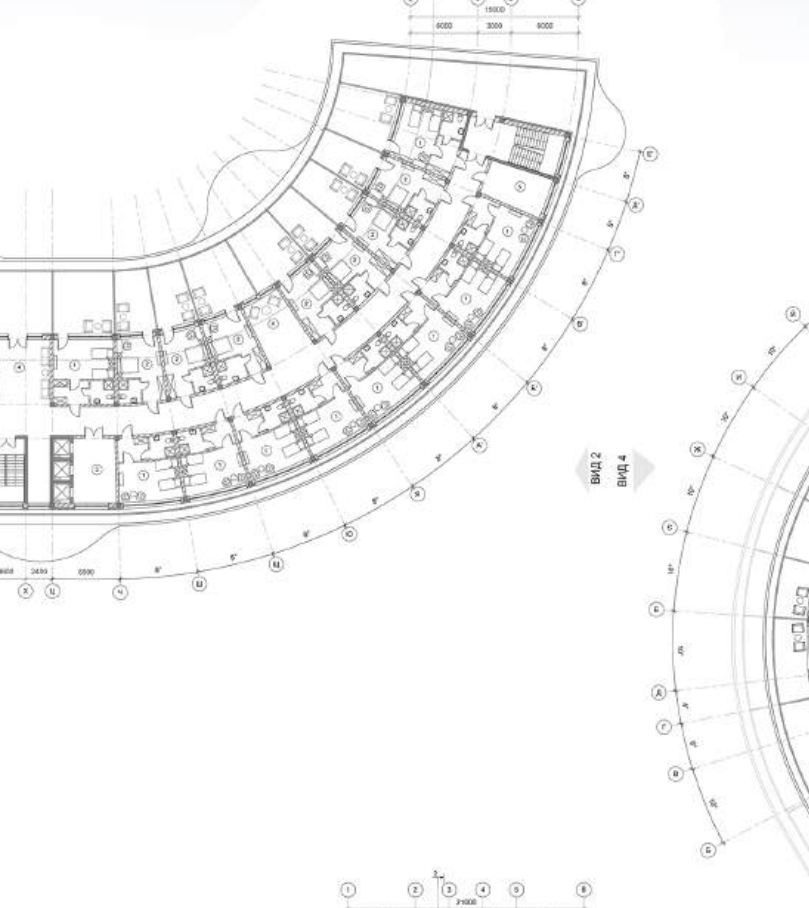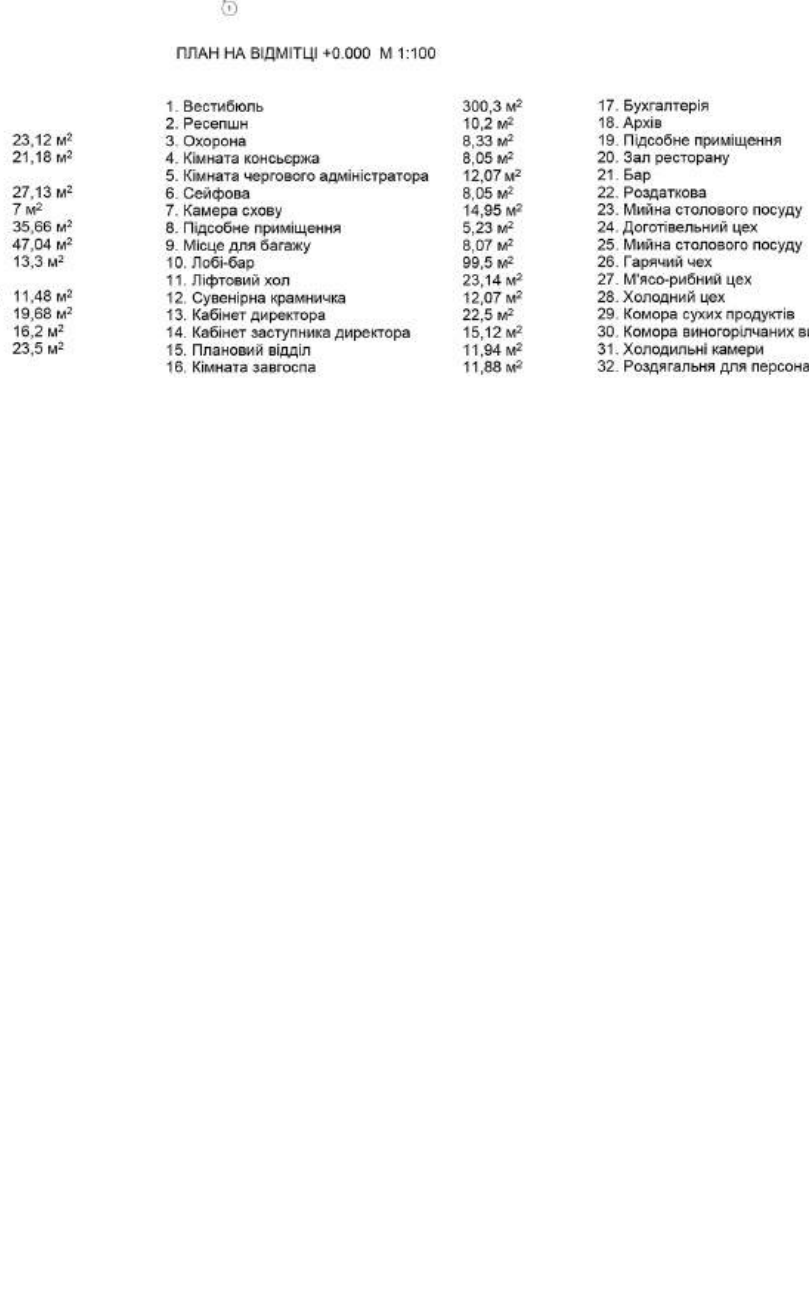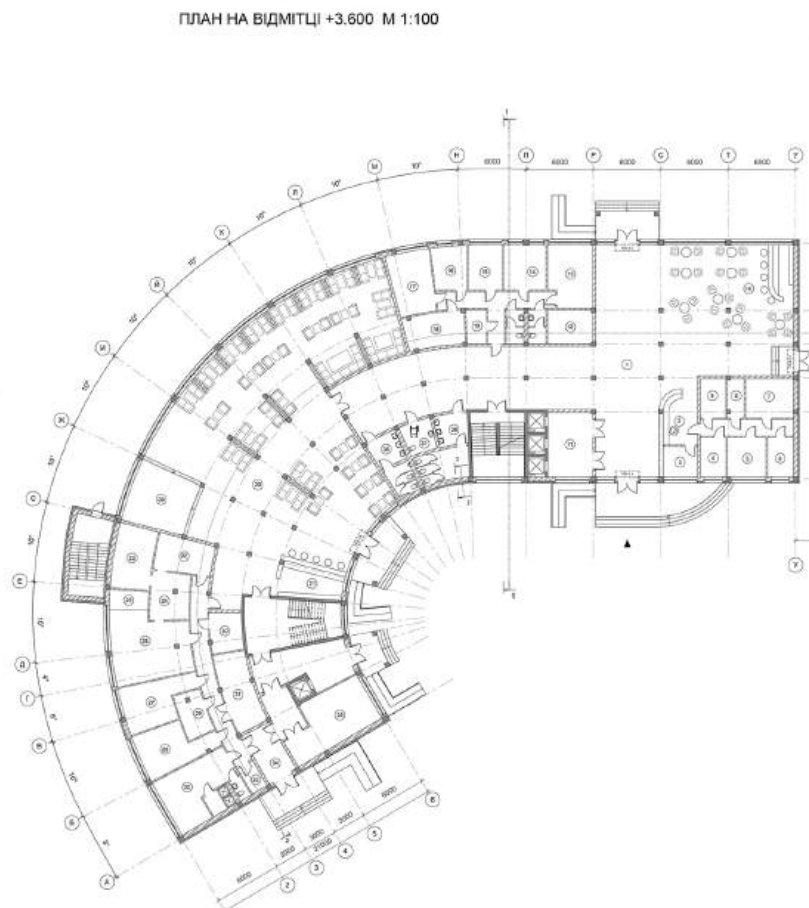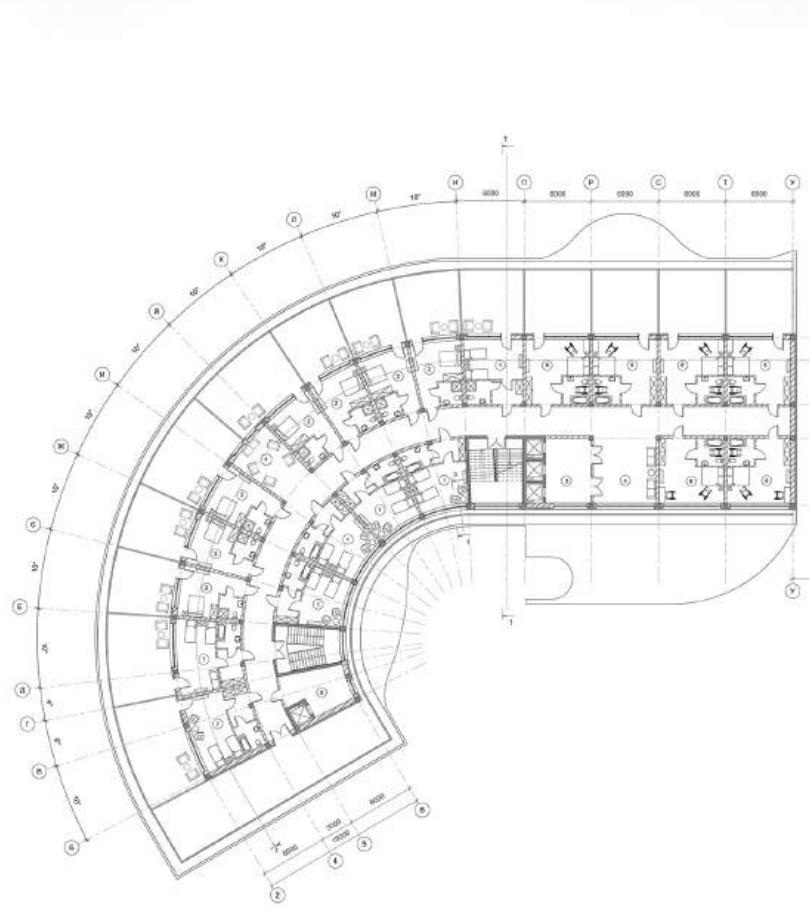

ГОТЕЛЬНИЙ КОМПЛЕКС У М. ОДЕСИ

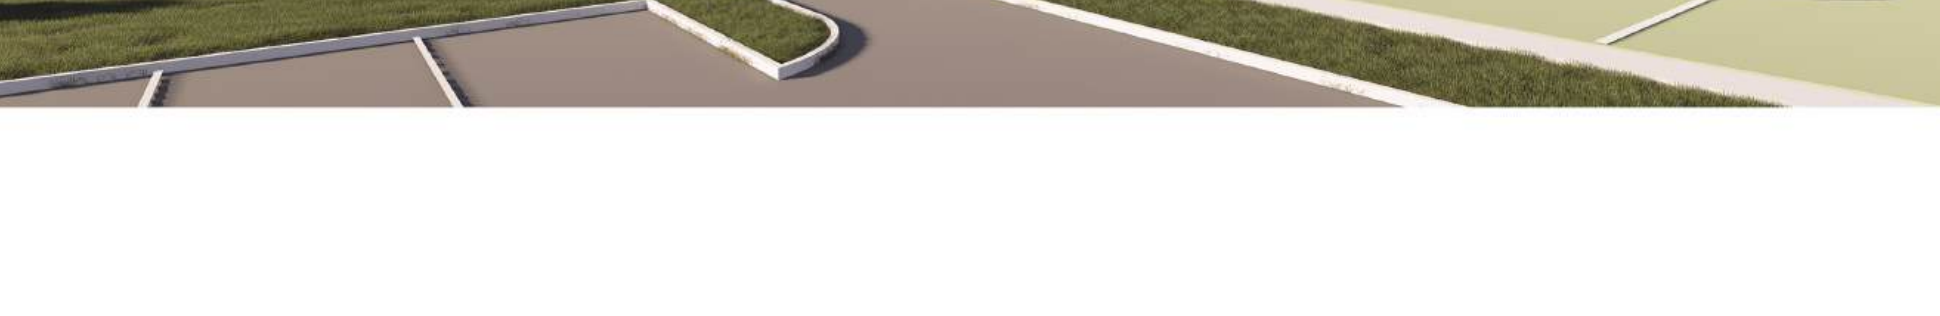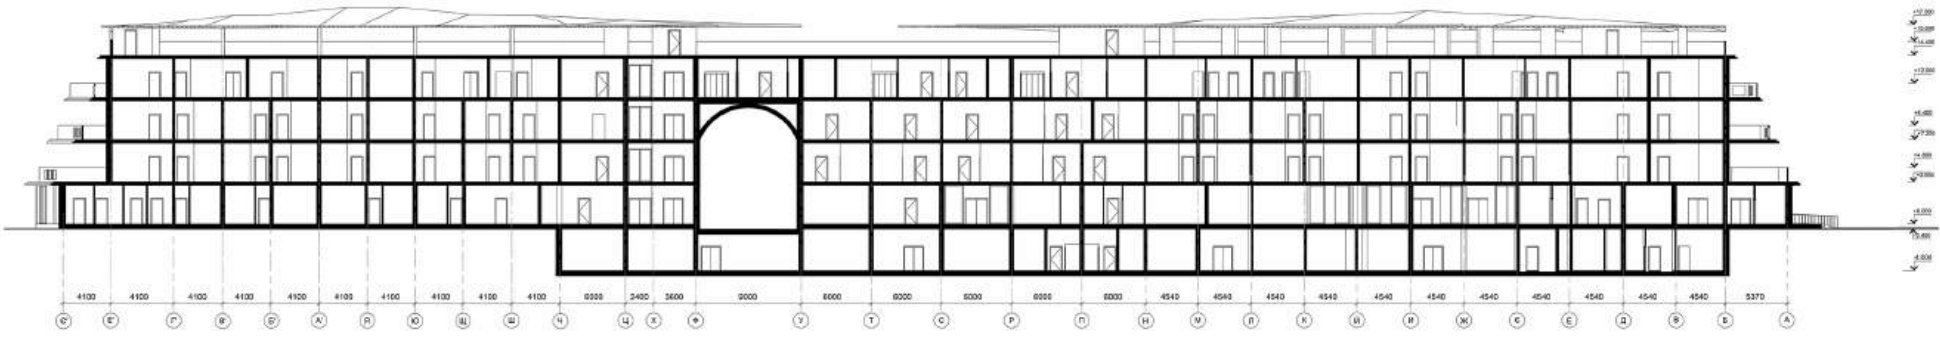

БІОКАНАЛ: СТУДІЯ АРХІТЕКТУРИ І ПЛАНИВАННЯ

КЕРІВНИК ПРОЕКТУ: ТЕТЬЯНА М. Е.


МІСТОБУДІВНЕ РІШЕННЯ



СИТУАЦІЙНИЙ ПЛАН М 1:1000
УМОВНІ ПОЗНАЧЕННЯ:

- Чорне море
- Проектована ділянка
- Існуюча забудова

ФОТОФІКСАЦІЯ ДІЛЯНКИ

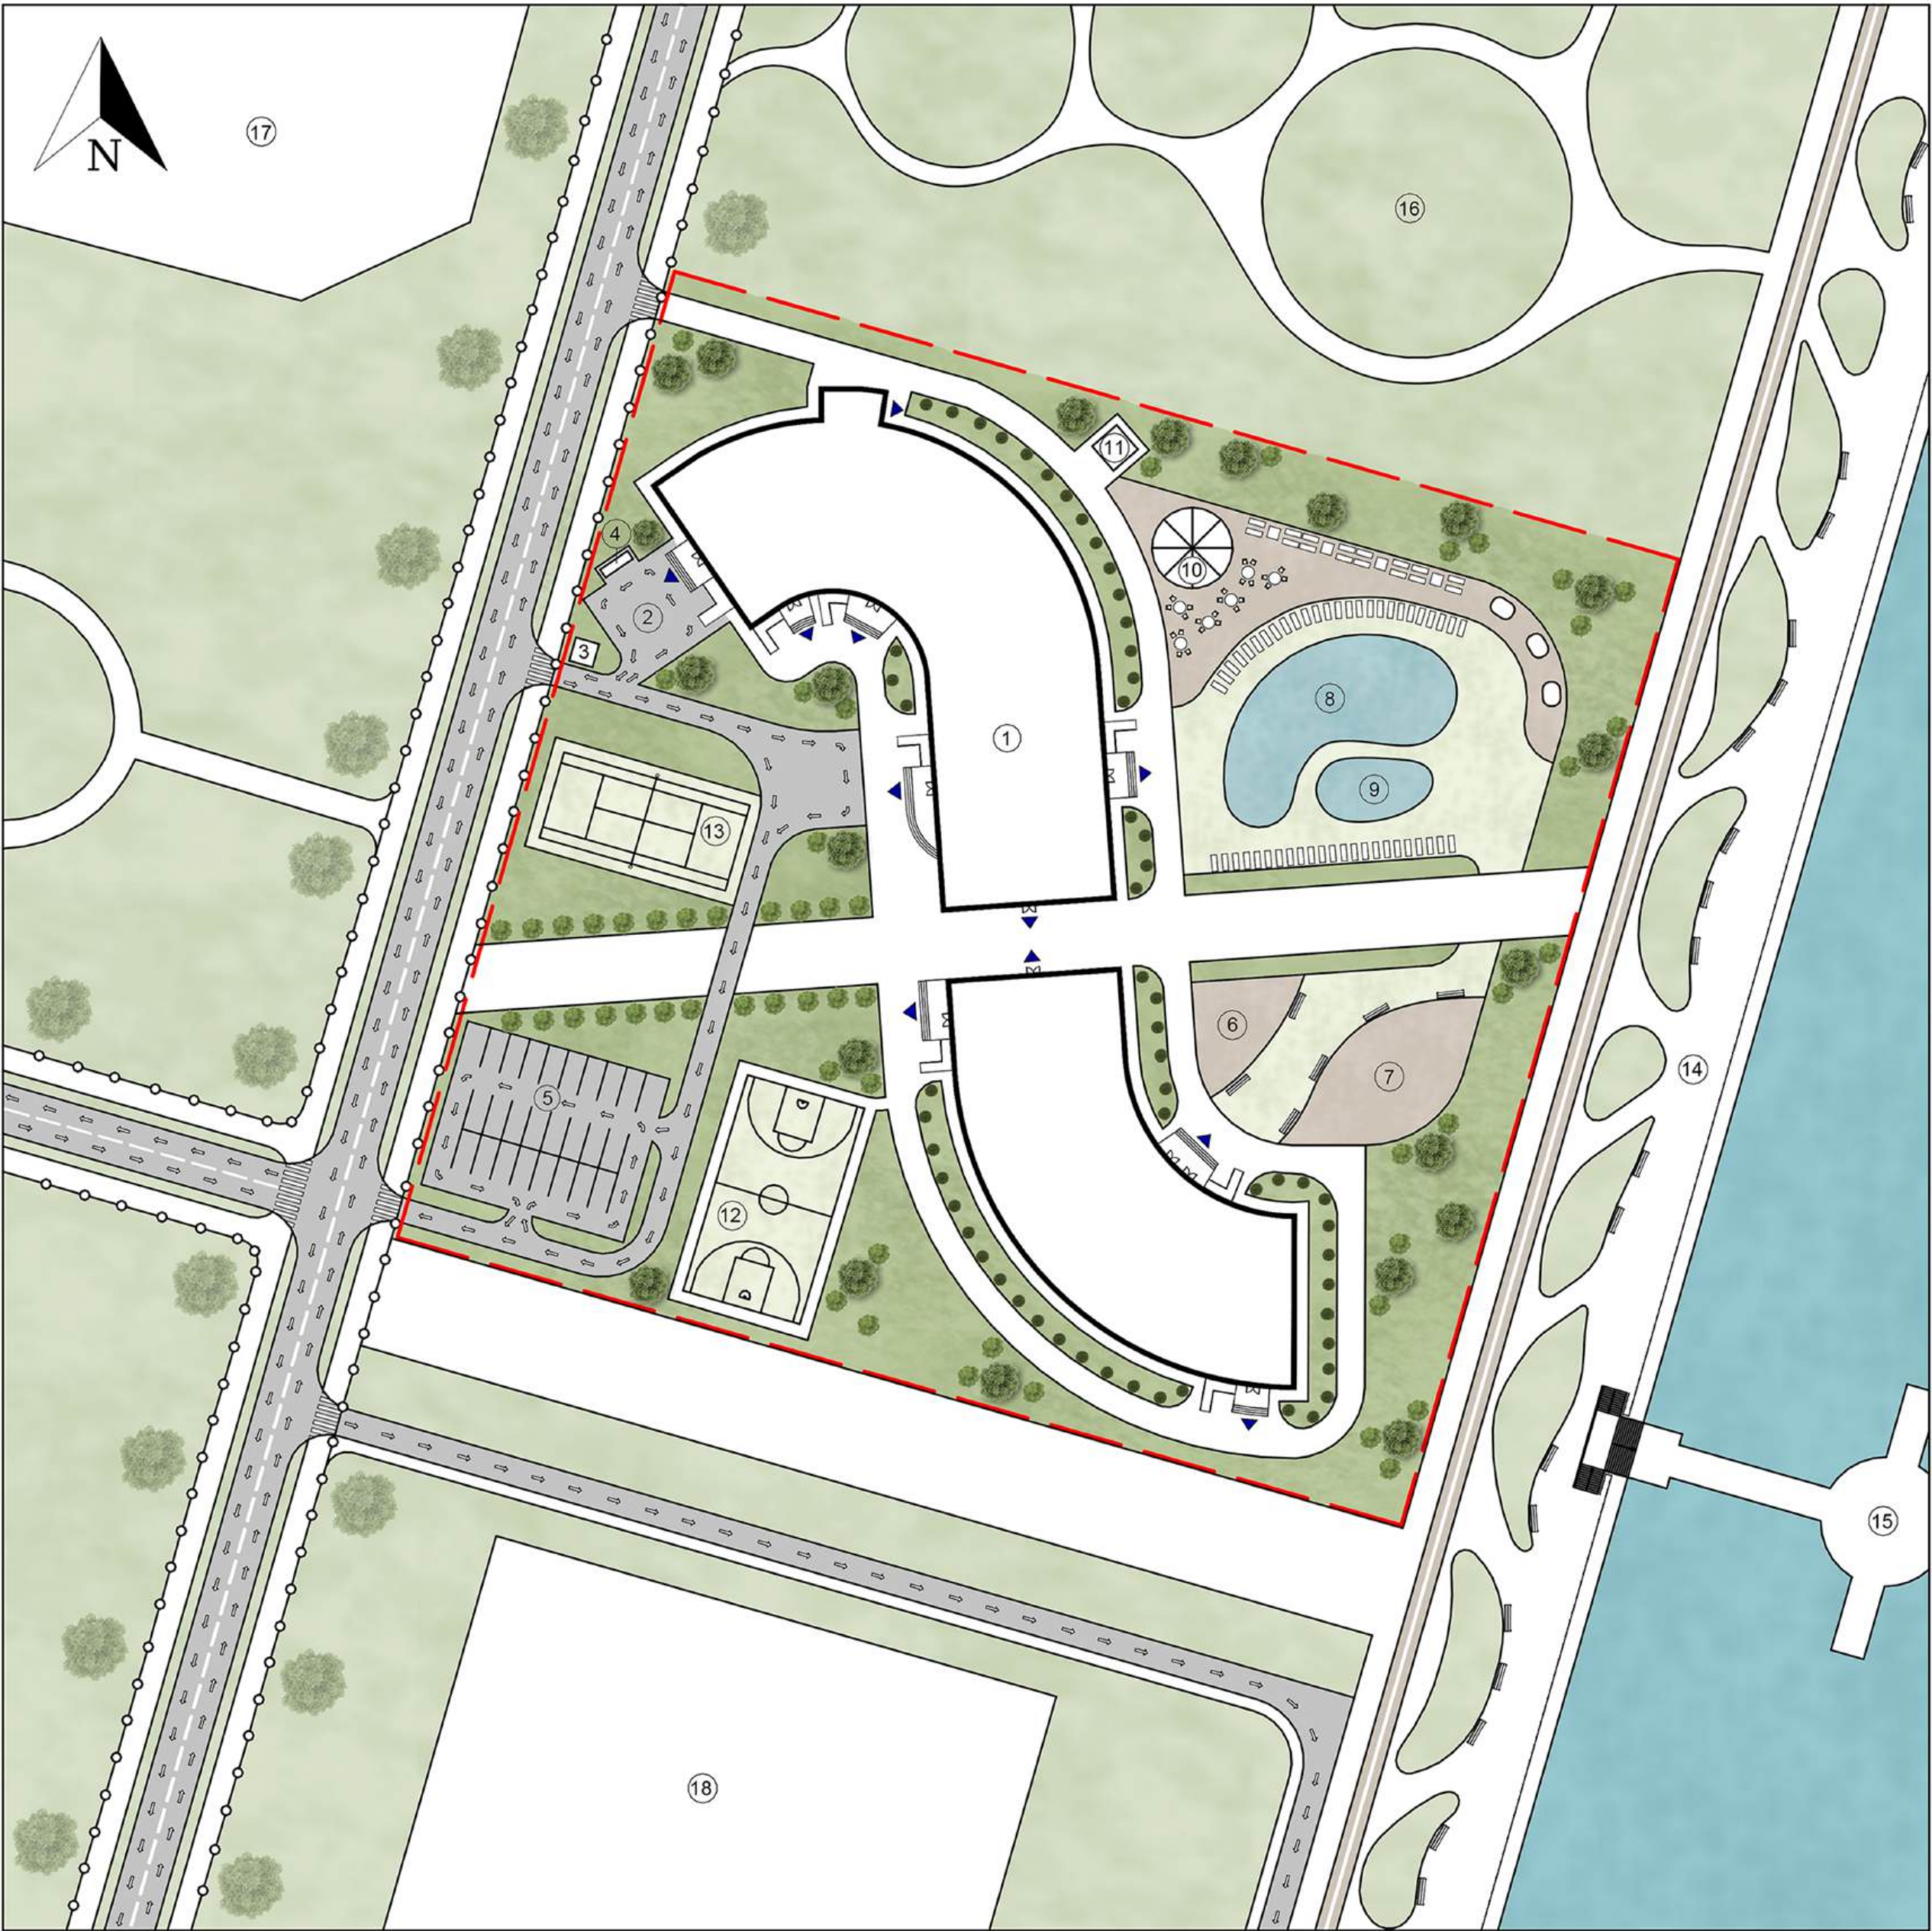

ГЕНЕРАЛЬНИЙ ПЛАН М 1:500

УМОВНІ ПОЗНАЧЕННЯ ДО ГЕНПЛАНУ:


- Трава
- Вода
- Гумове покриття майданчиків
- Межі ділянки
- Покриття з дерев'яних ламелей
- Асфальтове покриття
- Деревя, кущі
- Червоні лінії

ЕКСПЛІКАЦІЯ ДО ГЕНПЛАНУ:

- 1. Будівля, що проектується
- 2. Господарський майданчик
- 3. В'їзд на територію з пунктом КПП
- 4. Сміттєві баки
- 5. Парковка для відвідувачів
- 6. Спортивний майданчик
- 7. Дитячий майданчик
- 8. Глибокий басейн
- 9. Мілкий басейн
- 10. Відкритий бар
- 11. Аварійний вихід з укриття
- 12. Баскетбольна площадка
- 13. Тенісний корт
- 14. Набережна
- 15. Пірс
- 16. Сквер
- 17. Торговельний центр
- 18. Спорткомплекс




АРХІТЕКТУРНО-ПЛАНУВАЛЬНІ РІШЕННЯ

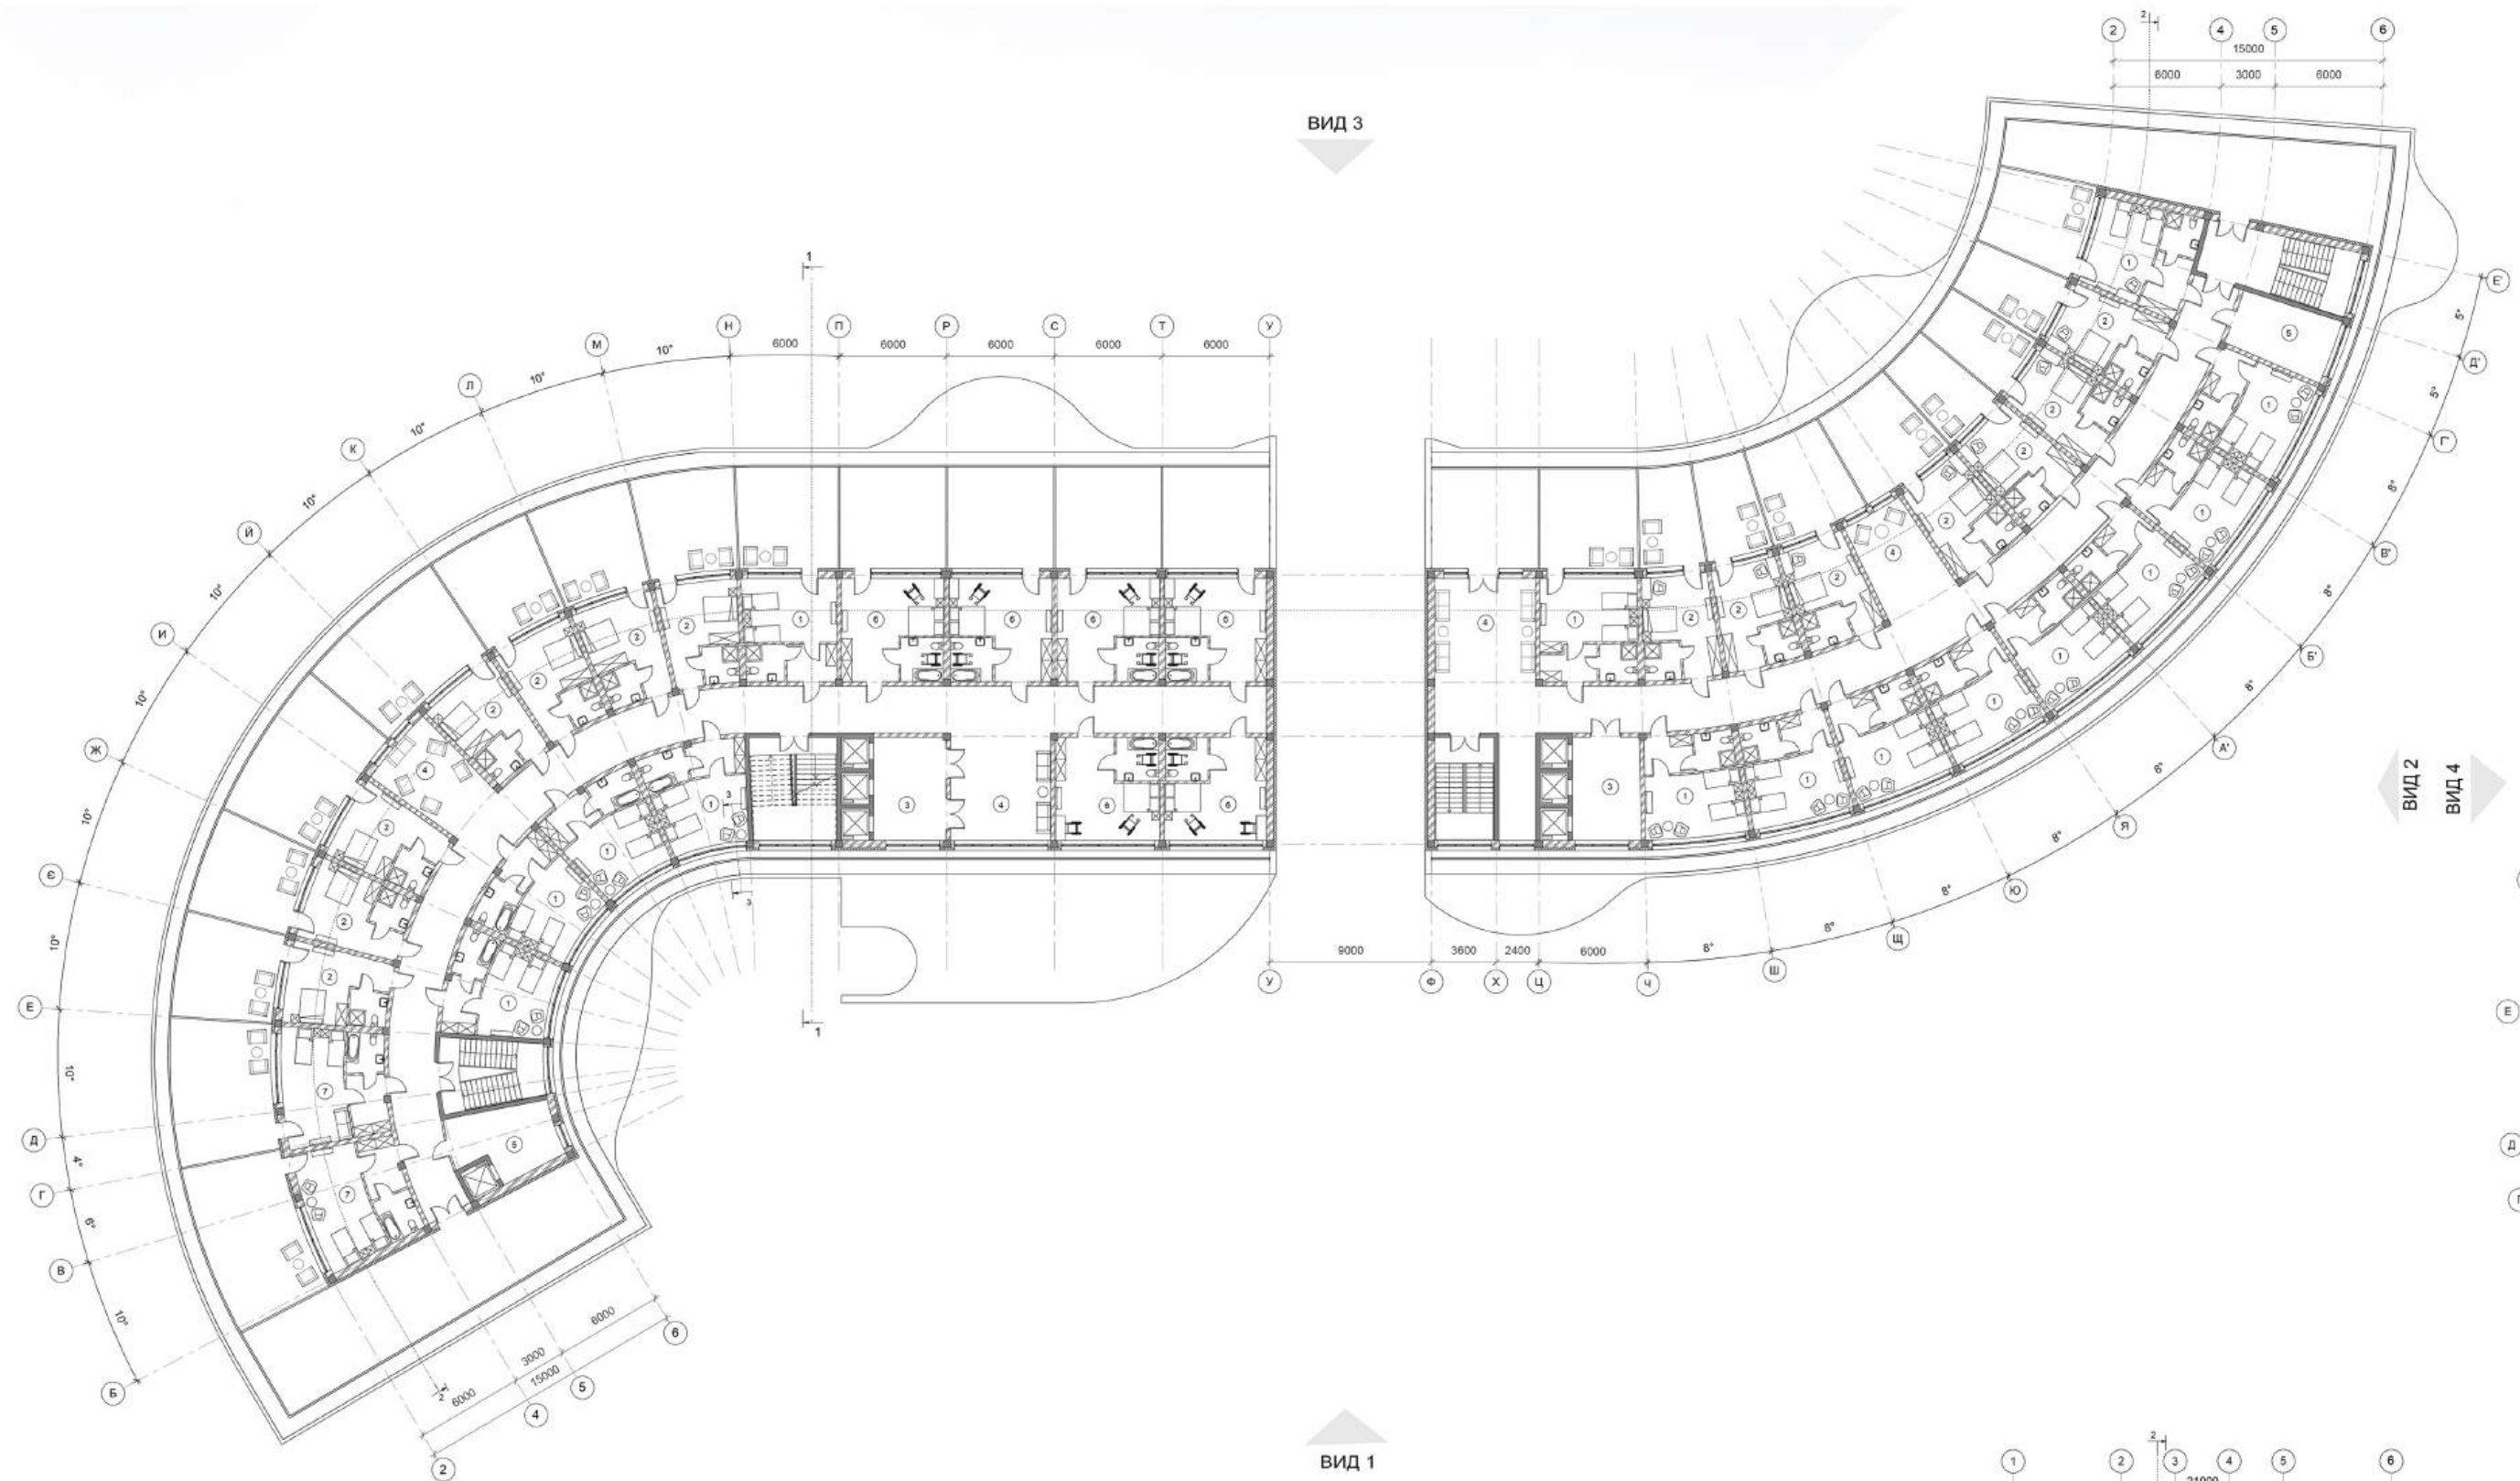


ПЛАН НА ВІДМІТЦІ +3.600 М 1:100




ПЛАН НА ВІДМІТЦІ +0.000 М 1:100

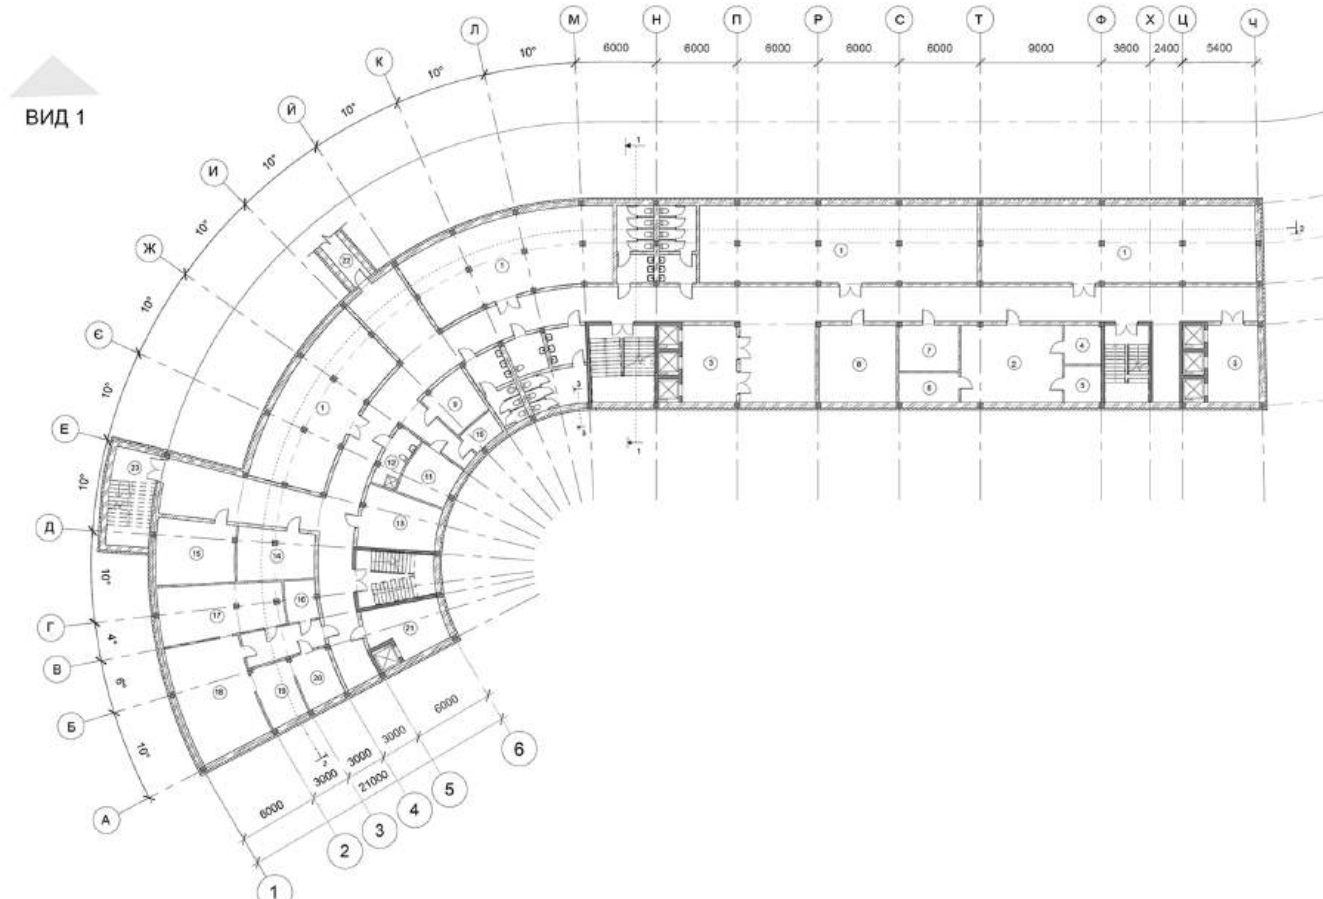

ПЛАН НА ВІДМІТЦІ -4.000 М 1:200

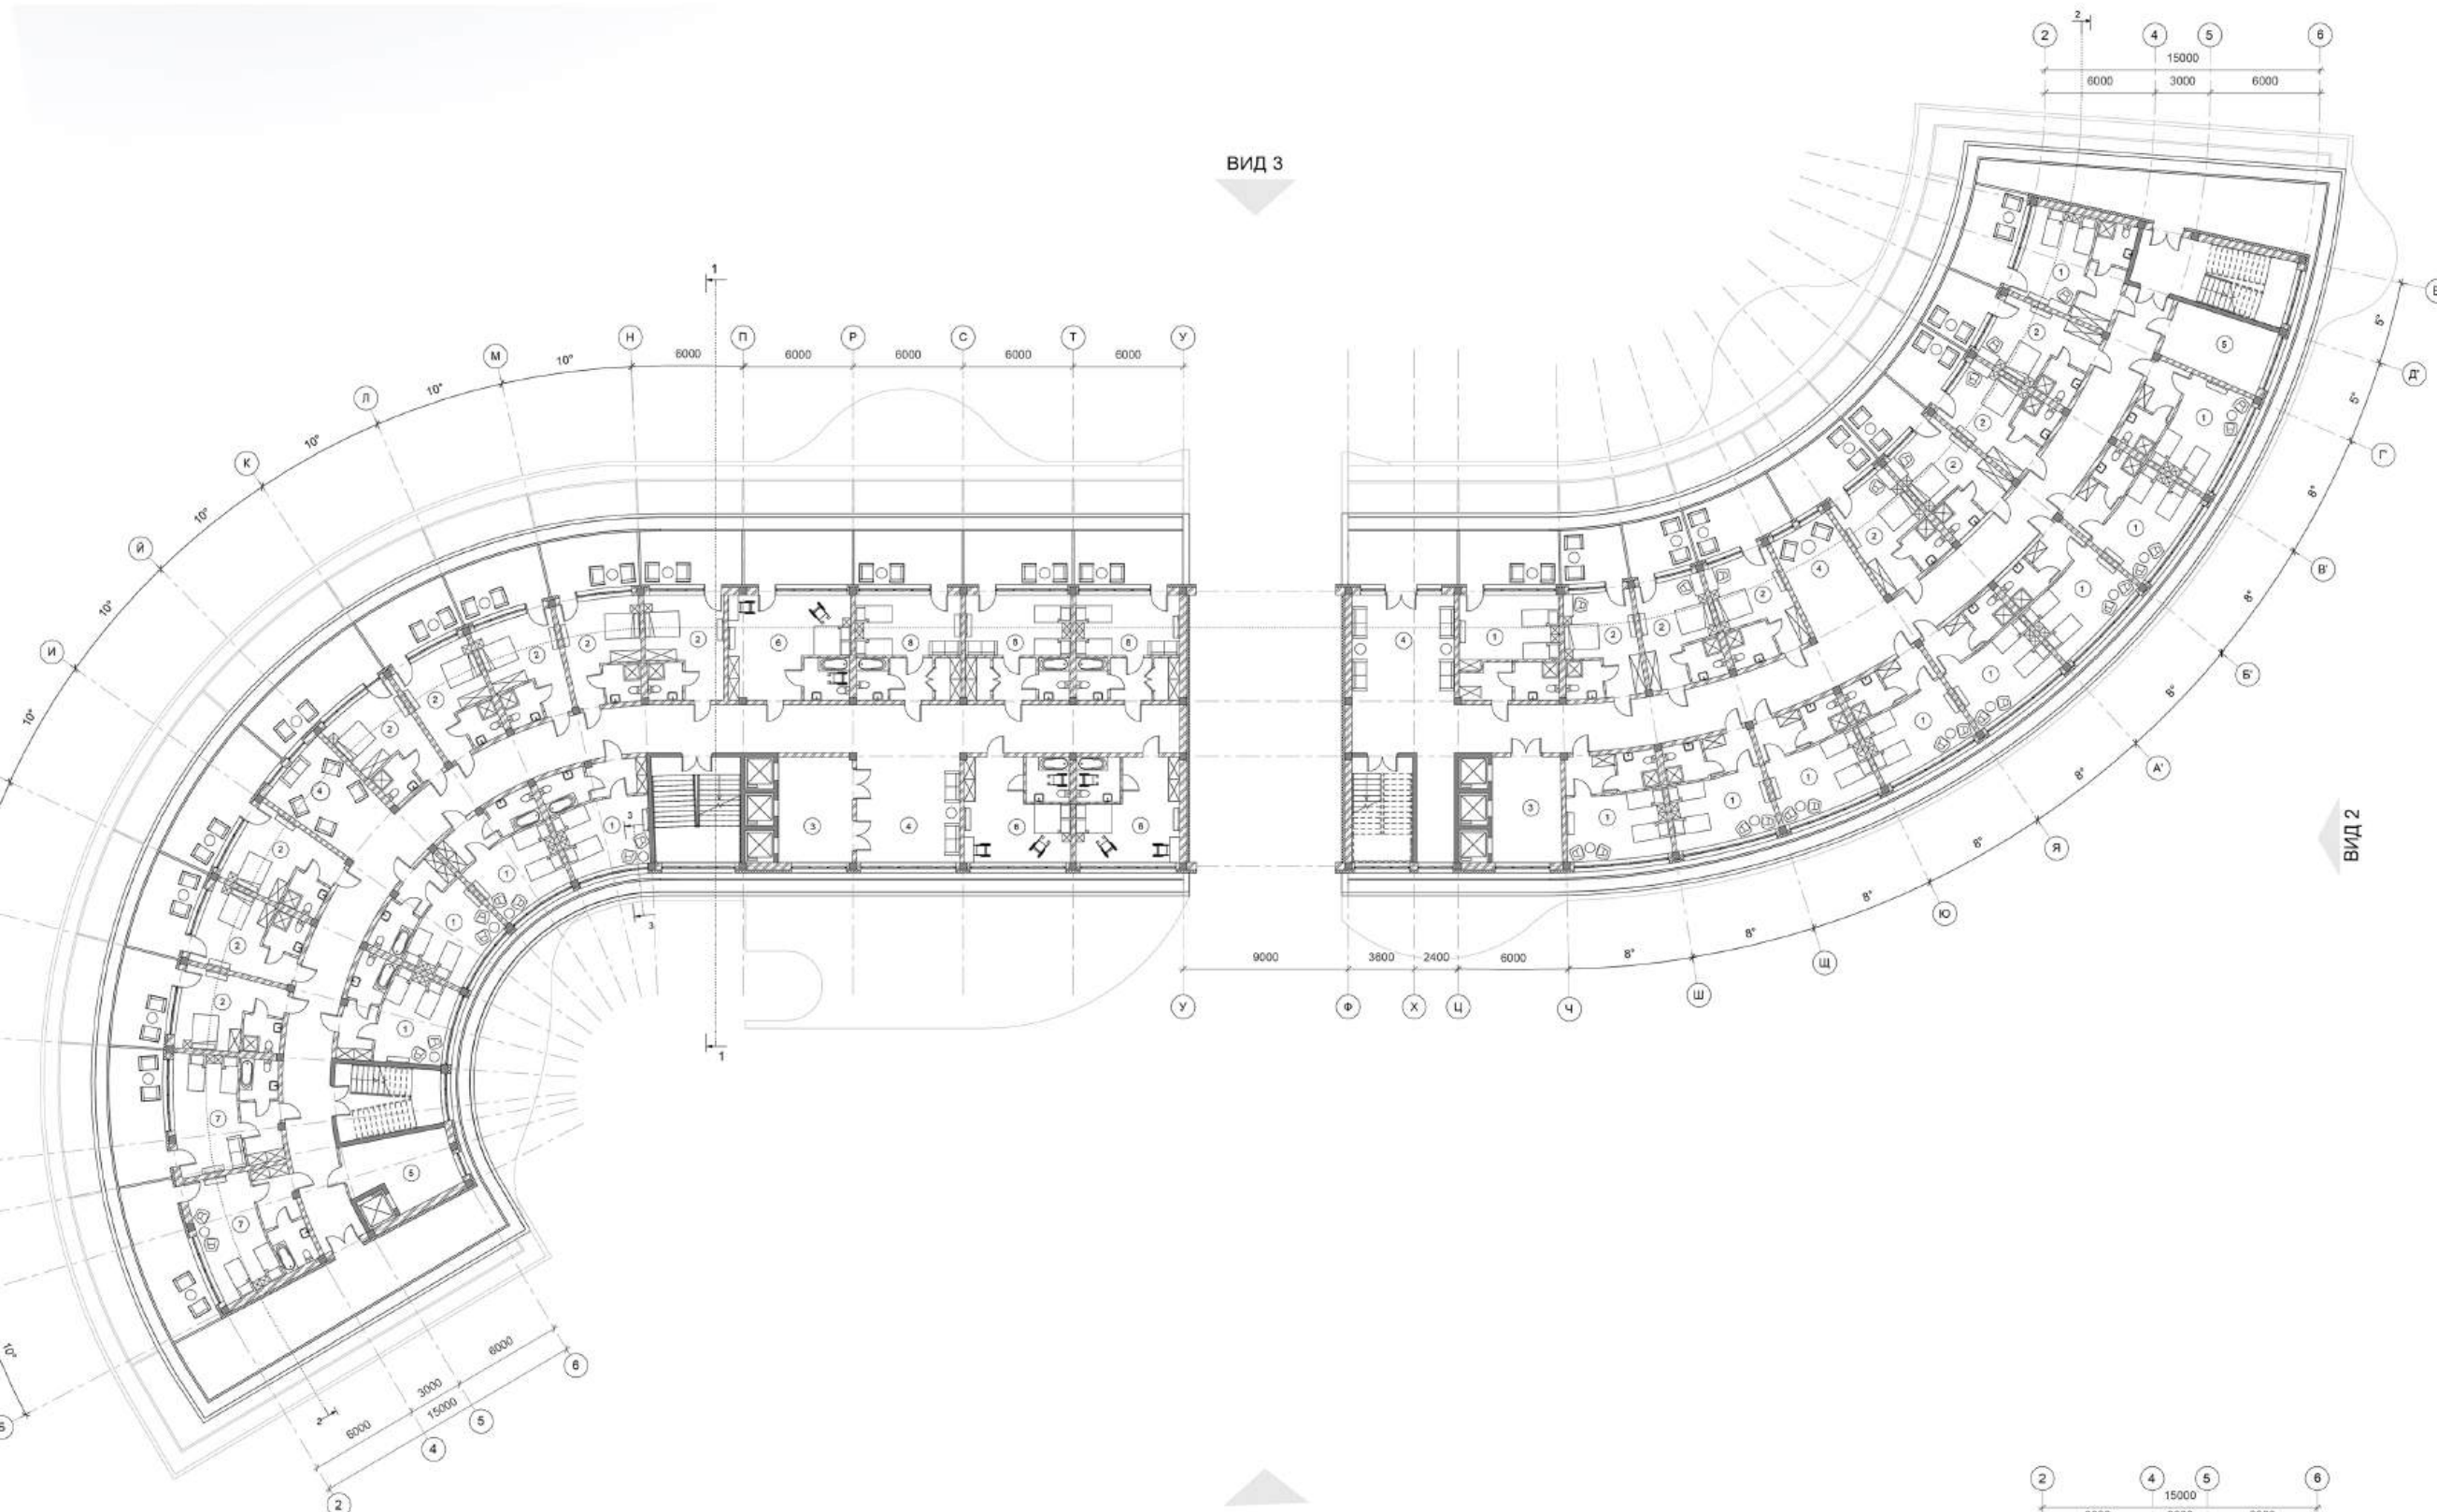

ПЛАН НА ВІДМІТЦІ +7.200 М 1:100

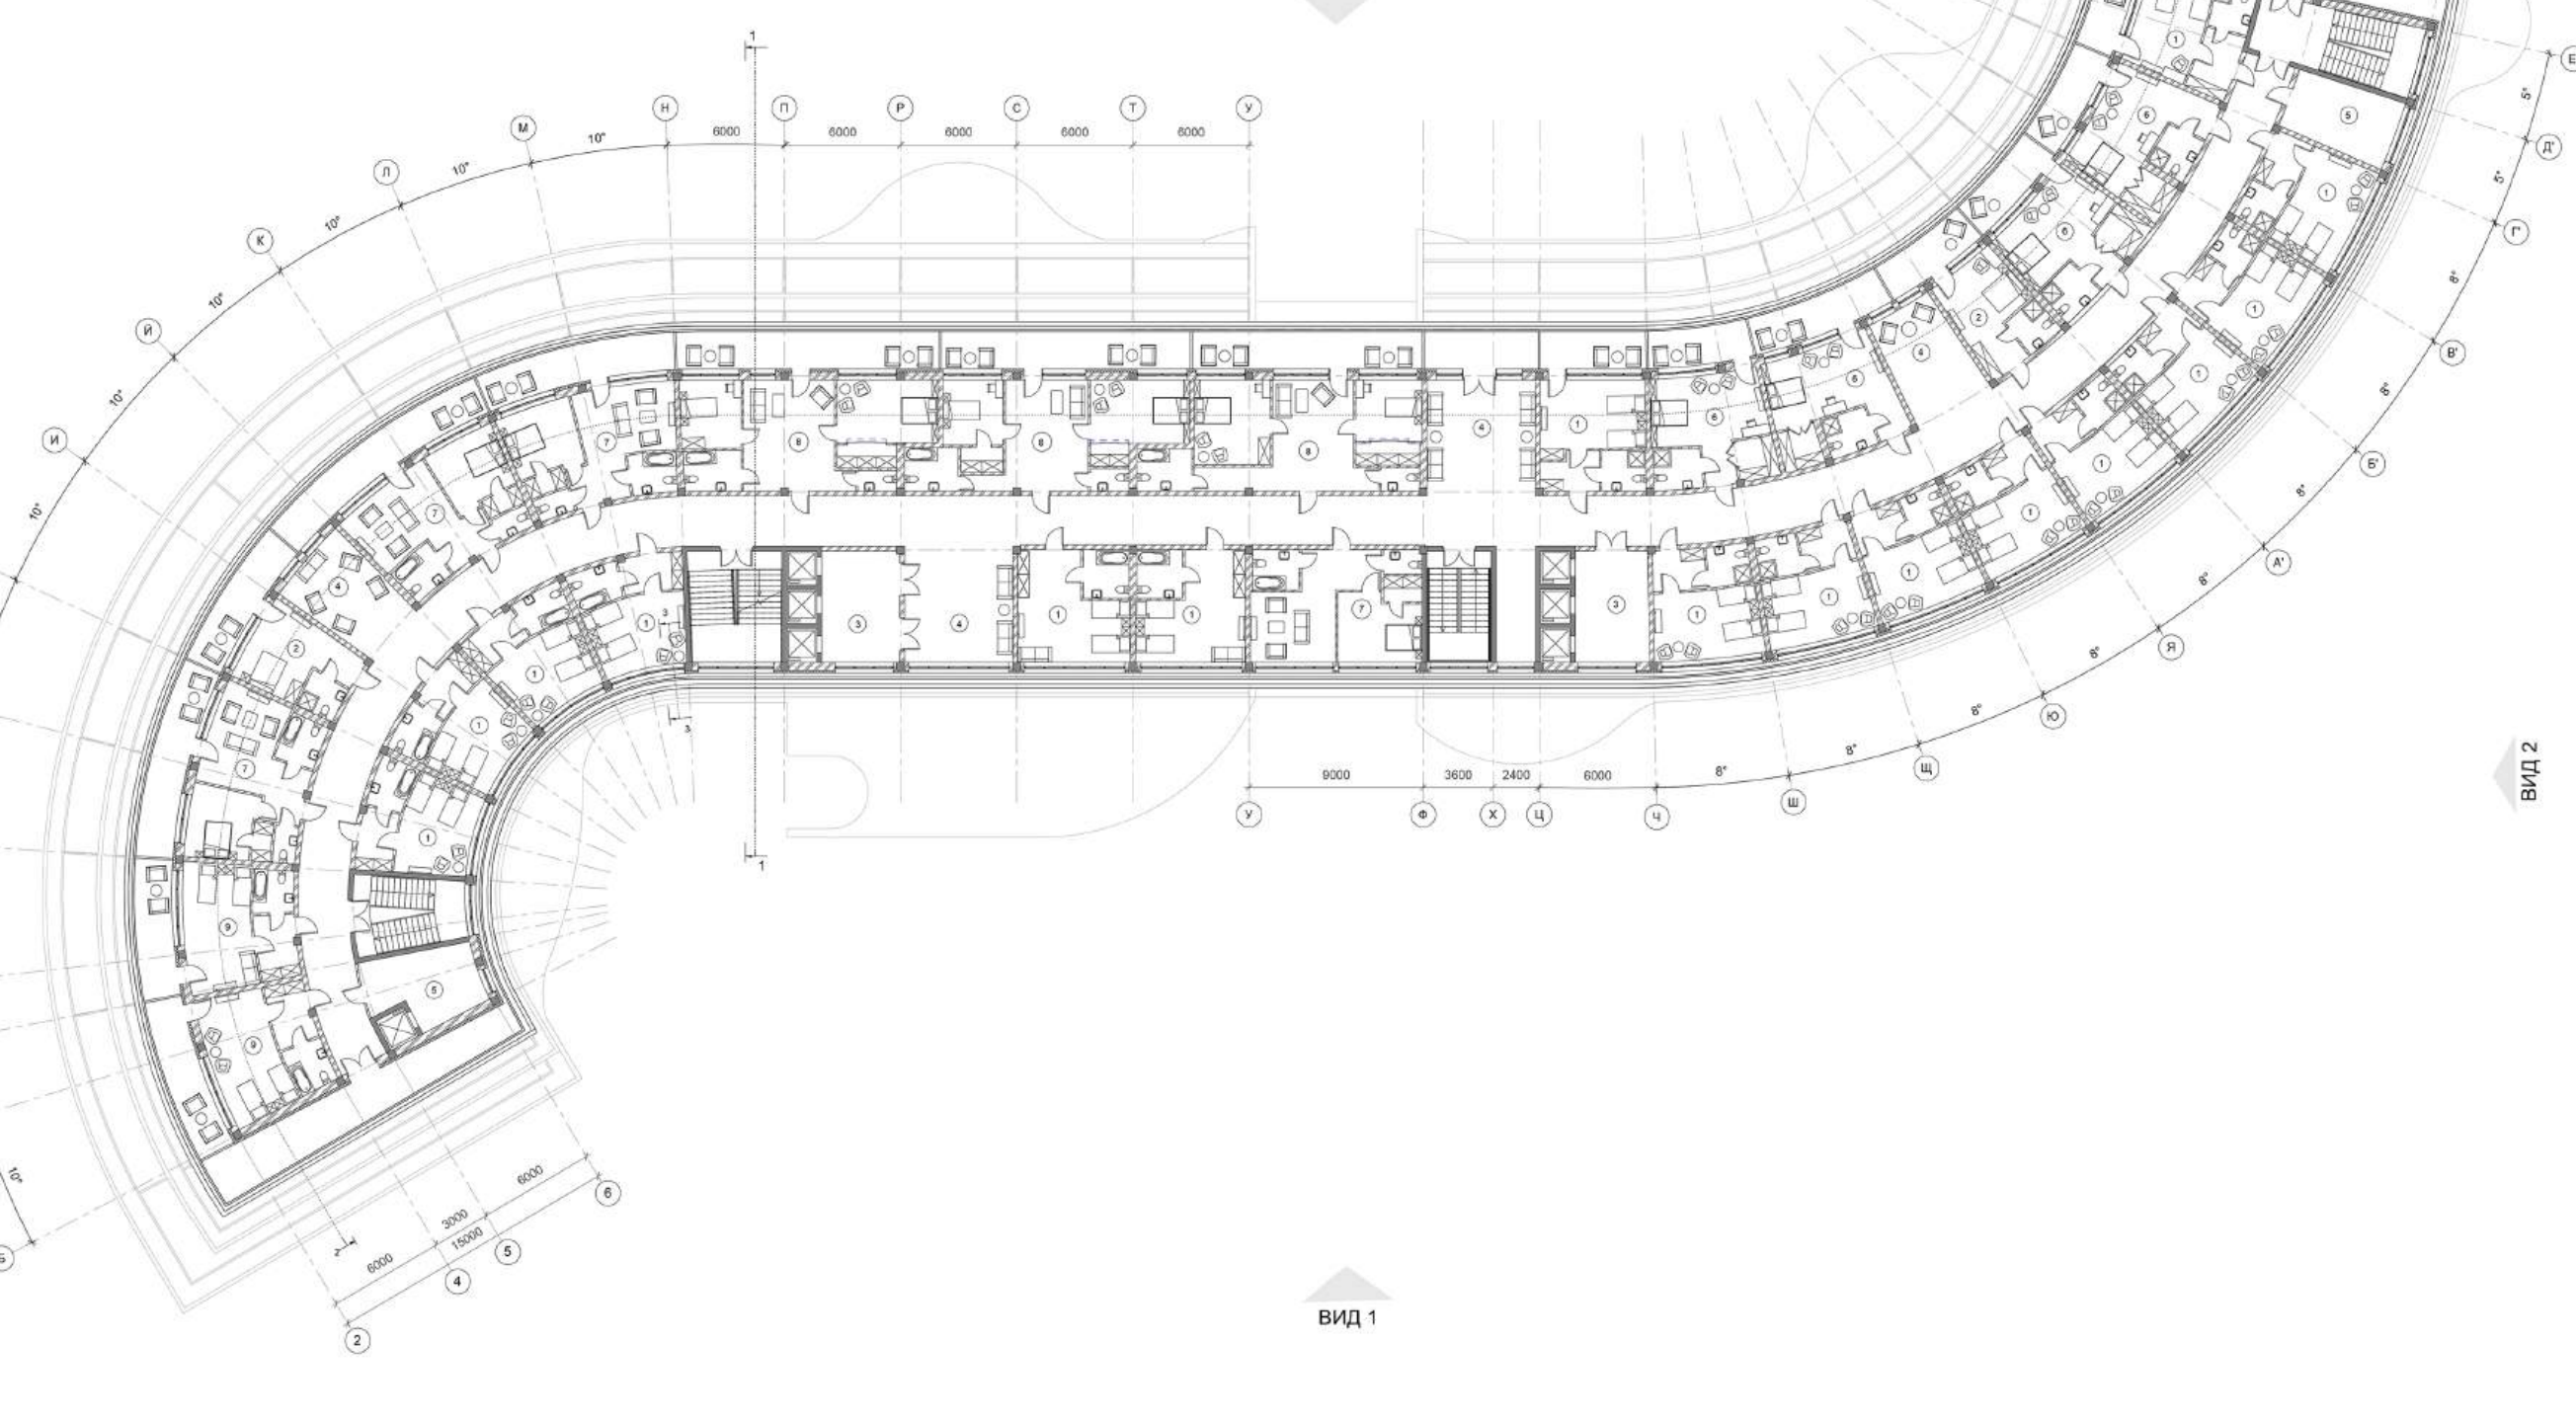

ПЛАН НА ВІДМІТЦІ +10.800 М 1:100

ЕКСПЛІКАЦІЯ ПРИМІЩЕНЬ НА ВІДМІТЦІ 0.000 :

1. Вестибюль	300,3 м²
2. Ресепшн	10,2 м²
3. Охорона	8,33 м²
4. Кімната консьєржа	8,05 м²
5. Кімната чергового адміністратора	12,07 м²
6. Сейфова	8,05 м²
7. Камера схову	14,95 м²
8. Підсобне приміщення	5,23 м²
9. Місце для багажу	8,07 м²
10. Лобі-бар	99,5 м²
11. Ліфтовий хол	23,14 м²
12. Сувенірна крамничка	12,07 м²
13. Кабінет директора	22,5 м²
14. Кабінет заступника директора	15,12 м²
15. Плановий відділ	11,94 м²
16. Кімната завгоспа	11,88 м²
17. Бухгалтерія	20,28 м²
18. Архів	16,29 м²
19. Підсобне приміщення	5,47 м²
20. Зал ресторану	462,8 м²
21. Бар	15,32 м²
22. Роздаткова	15,37 м²
23. Мийна столового посуду	19,61 м²
24. Доготівельний цех	14,65 м²
25. Мийна столового посуду	6,01 м²
26. Гарячий чех	40,28 м²
27. М'ясо-рибний цех	23,09 м²
28. Холодний цех	23,49 м²
29. Комора сухих продуктів	10,04 м²
30. Комора виногорічланих виробів	10,03 м²
31. Холодильні камери	20,13 м²
32. Роздягальня для персоналу	36,58 м²
33. Комора прибирального інвентаря	3,95 м²
34. Завантажувальна	113,05 м²
35. Складське приміщення	34,22 м²
36. Туалет чоловічий	14,25 м²
37. Туалет для МГН	7,48 м²
38. Туалет жіночий	20,95 м²
39. Музична лаунж-зона	29,74 м²
40. Ресепшен	50,1 м²
41. Ліфтовий хол	22,13 м²
42. Конференц-зал	60,4 м²
43. Конференц-зал	61,35 м²
44. Салон краси, перукарня	47,73 м²
45. Тренажерний зал	74,59 м²
46. Тренажерний зал	75,61 м²
47. Роздягальня для жінок	29,8 м²
48. Роздягальня для чоловіків	29,8 м²
49. Тренерська	15,08 м²
50. Комора прибирального інвентарю	4 м²
51. Комора спортивного інвентарю	13,54 м²
52. Медпункт	19,67 м²
53. Підсобне приміщення	8,1 м²
54. Кімната персоналу	19,75 м²
55. Процедурний кабінет №1	25,03 м²
56. Солярий	18,74 м²
57. Процедурний кабінет №2	29,43 м²
58. Роздягальня для чоловіків	29,8 м²
59. Роздягальня для жінок	29,8 м²
60. Масажний кабінет №1	32,33 м²
61. Сауна	7,2 м²
62. Підсобне приміщення	4,4 м²
63. Масажний кабінет №2	19,9 м²

ЕКСПЛІКАЦІЯ ПРИМІЩЕНЬ НА ВІДМІТЦІ +3.600 :

1. Номер I категорії двомісний	30,57 м²
2. Номер I категорії одномісний	23,95 м²
3. Ліфтовий хол	23,14 м²
4. Рекреація	33,59 м²
5. Кімната чергового персоналу	19,41 м²
6. Номер для осіб з інвалідністю	32,25 м²
7. Номер I категорії двомісний	35,58 м²

ЕКСПЛІКАЦІЯ ПРИМІЩЕНЬ НА ВІДМІТЦІ +7.200 :

1. Номер I категорії двомісний	30,57 м²
2. Номер I категорії одномісний	23,95 м²
3. Ліфтовий хол	23,14 м²
4. Рекреація	33,59 м²
5. Кімната чергового персоналу	19,41 м²
6. Номер для осіб з інвалідністю	32,25 м²
7. Номер I категорії двомісний	35,58 м²
8. Номер I категорії двомісний	33,06 м²

ЕКСПЛІКАЦІЯ ПРИМІЩЕНЬ НА ВІДМІТЦІ +10.800 :

1. Номер I категорії двомісний	30,57 м²
2. Номер I категорії одномісний	23,95 м²
3. Ліфтовий хол	23,14 м²
4. Рекреація	33,59 м²
5. Кімната чергового персоналу	19,41 м²
6. Номер напівлюкс	35,1 м²
7. Номер люкс	48,25 м²
8. Номер апартамент	70,95 м²
9. Номер I категорії двомісний	33,06 м²

ЕКСПЛІКАЦІЯ ПРИМІЩЕНЬ НА ВІДМІТЦІ -4.000 :


1. Основне приміщення для укріття	118,45 м²	13. Венткамера	23,12 м²
2. Буфет	43,41 м²	14. Приміщення для брудного одягу	21,18 м²
3. Ліфтовий хол	21,78 м²	15. Тепловий вузол	27,13 м²
4. Приміщення зберігання продовольства	7,9 м²	16. Підсобне приміщення	7 м²
5. Приміщення для зберігання води	7,5 м²	17. Відділення чистої білизни	35,66 м²
6. Комора	9,9 м²	18. Пральня	47,04 м²
7. Зона санітарного посту	15,73 м²	19. Приміщення розбирання брудної білизни	13,3 м²
8. Медичний пункт	33,74 м²	20. Відділення брудної білизни	11,48 м²
9. Пункт керування - пожежний пост	13 м²	21. Приміщення покоївки	19,68 м²
10. Щитова	4,9 м²	22. Тунель аварійного виходу	16,2 м²
11. Генераторна кімната	13,89 м²	23. Евакуаційний вихід	23,5 м²
12. Універсальне санітарно-гігієнічне приміщення	8,3 м²		



ВИД 1 М 1:100



ВИД 2 М 1:100



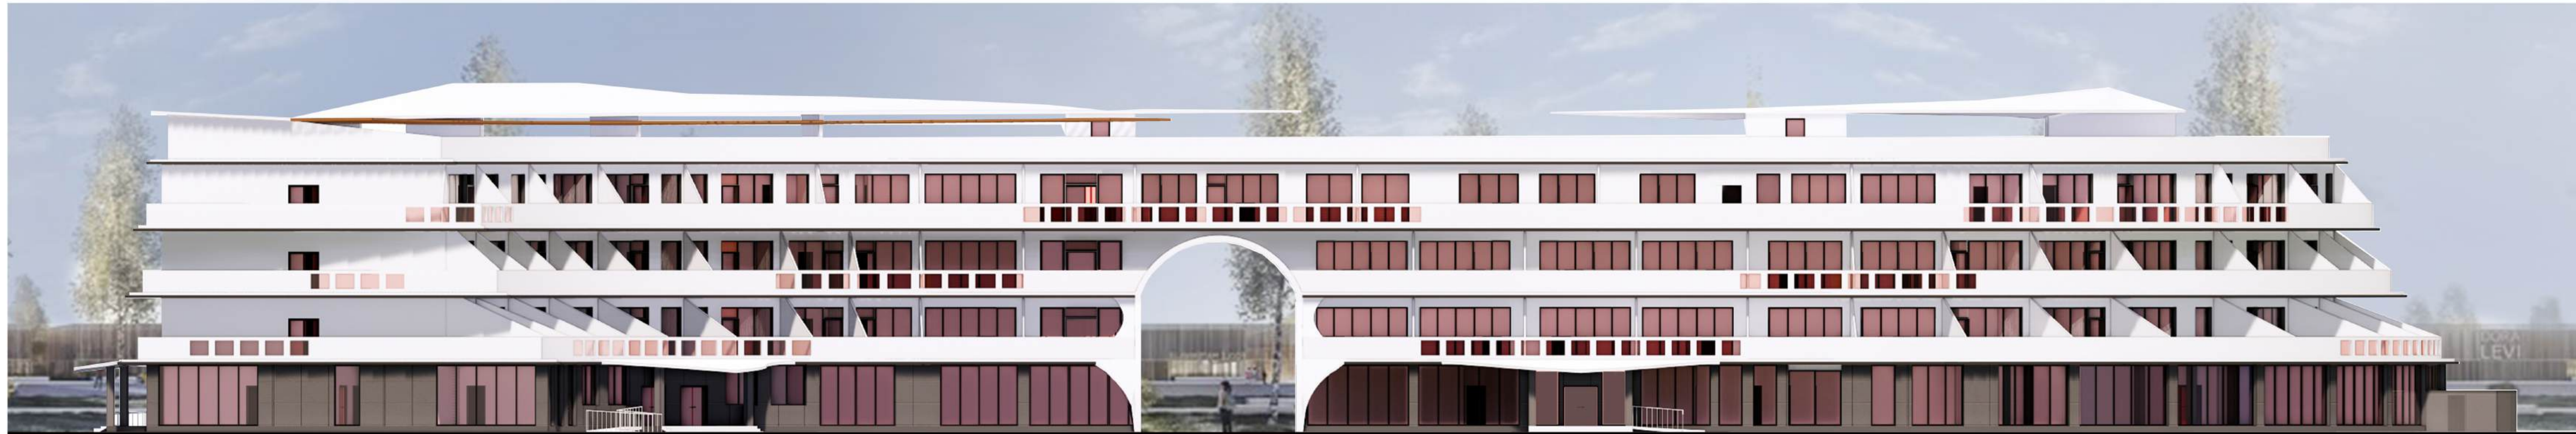


ВИД 3 М 1:100




ВИД 4 М 1:100

КОНСТРУКТИВНЕ РІШЕННЯ

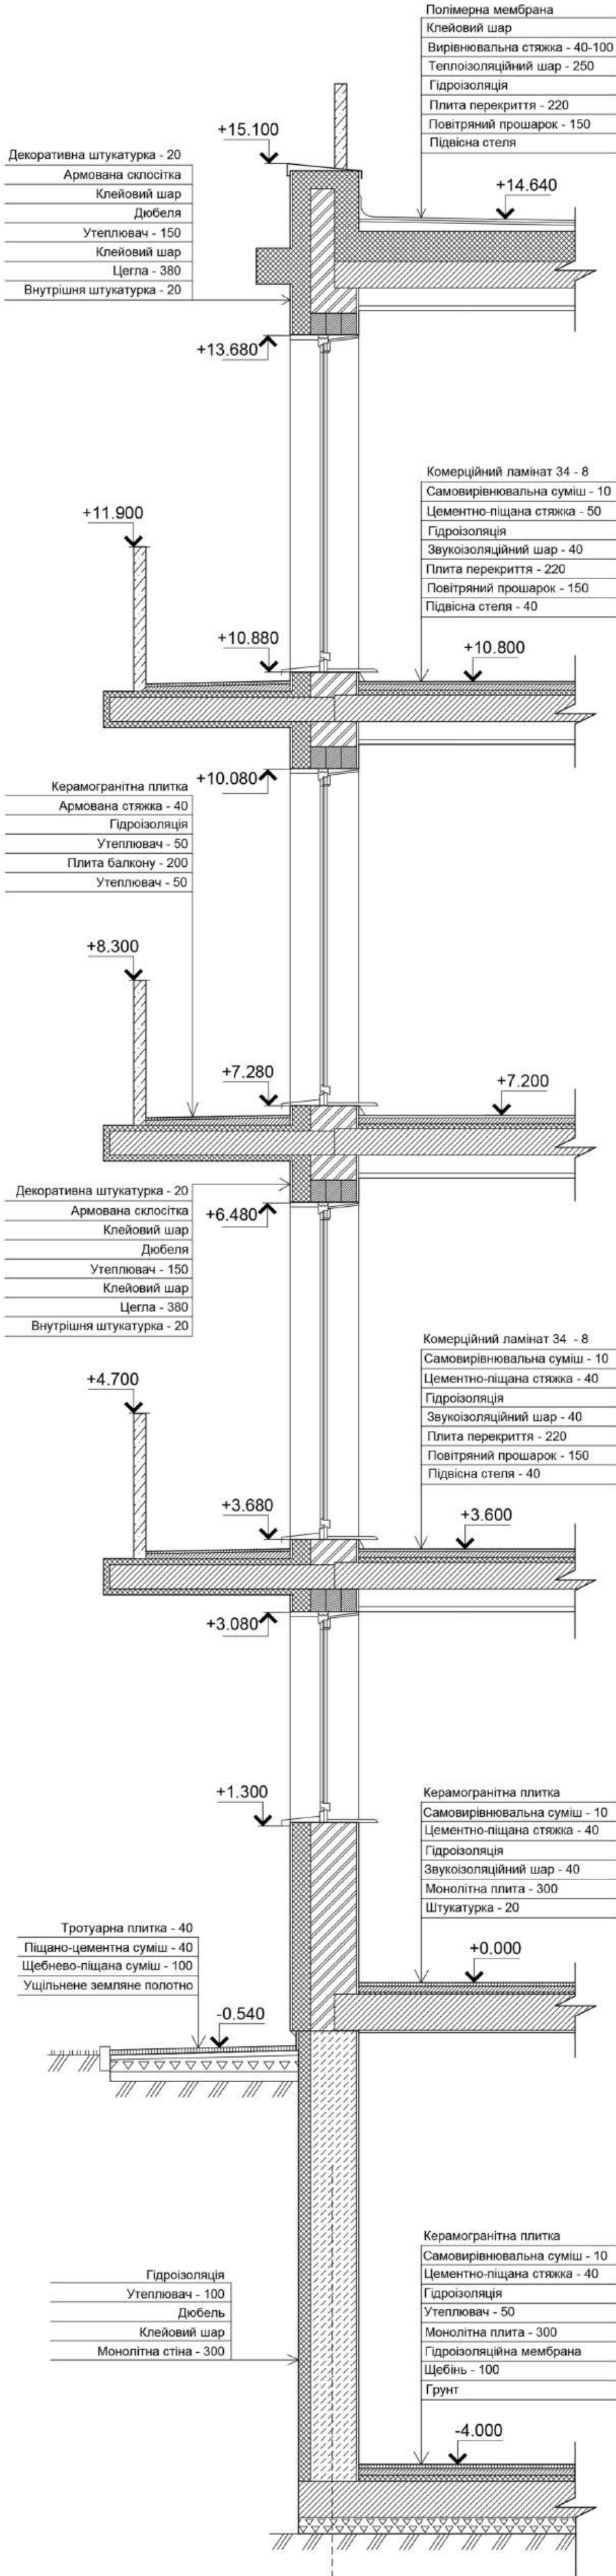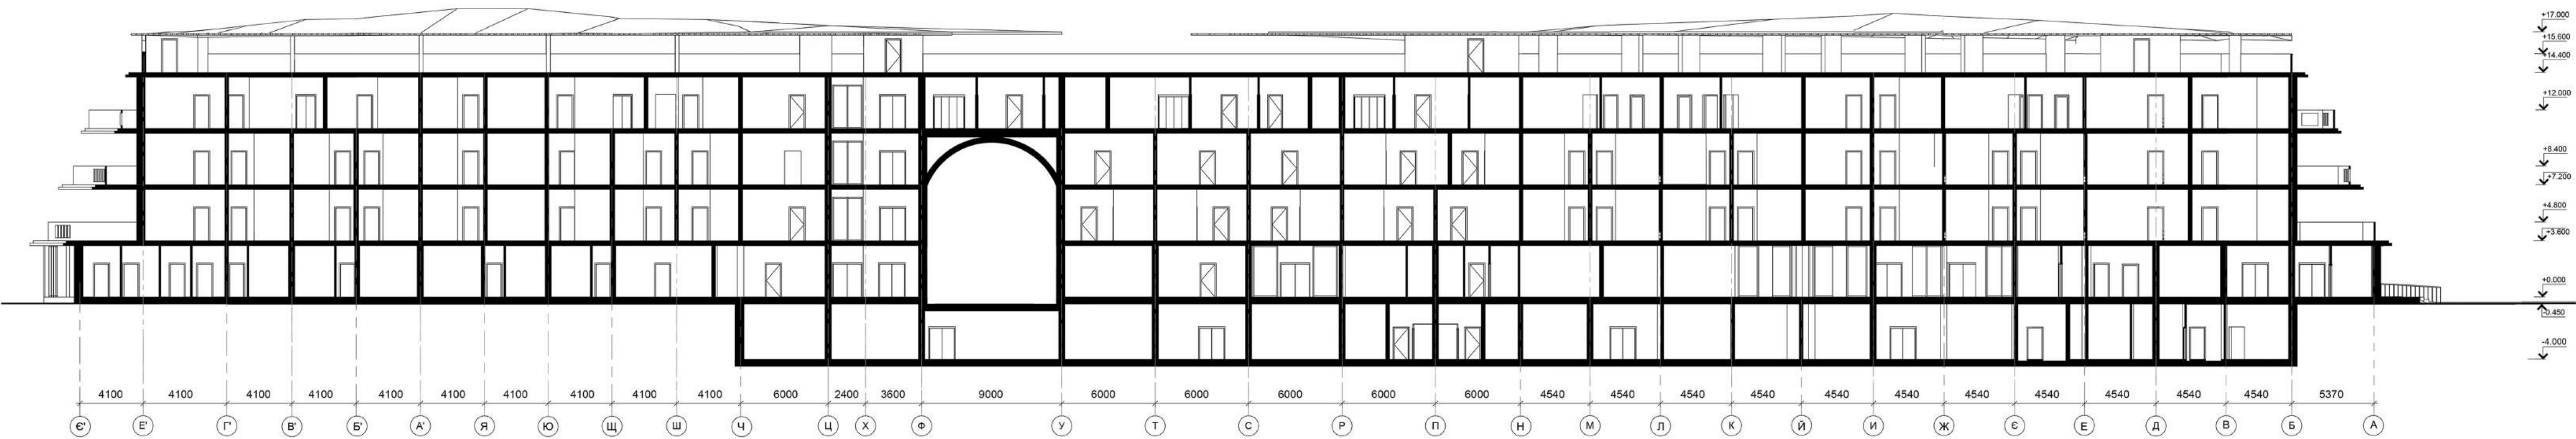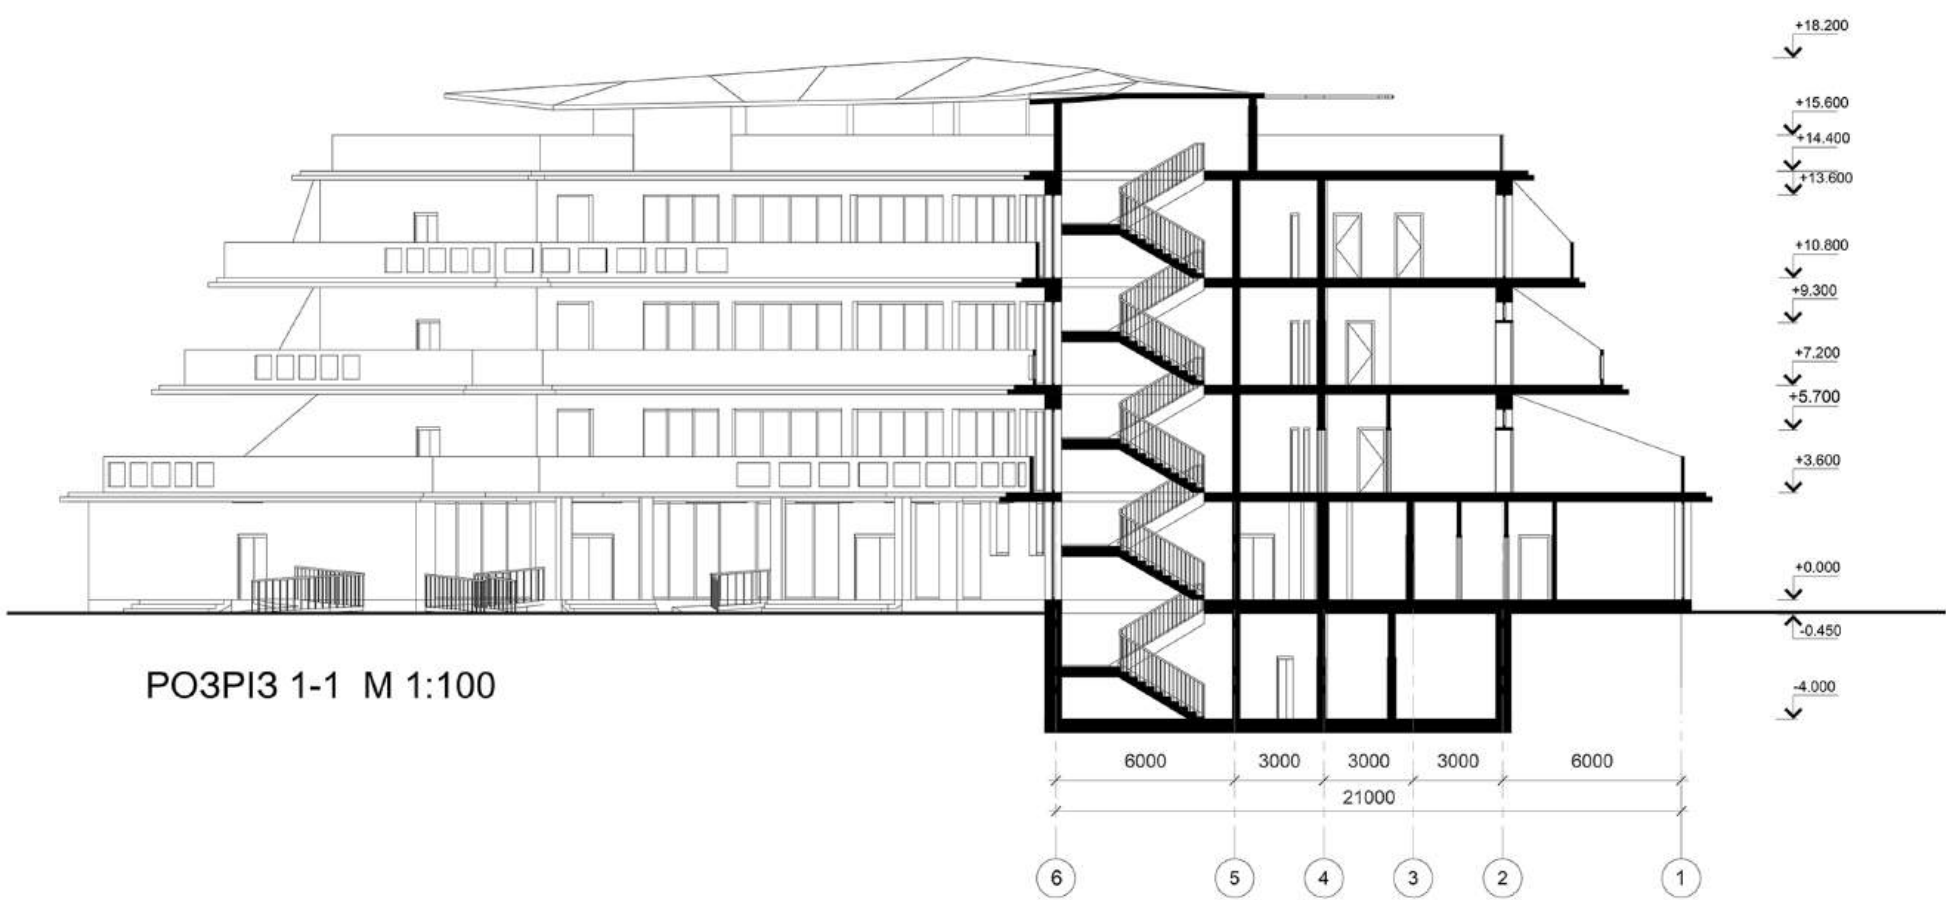




ДИЗАЙН ІНТЕР'ЄРУ

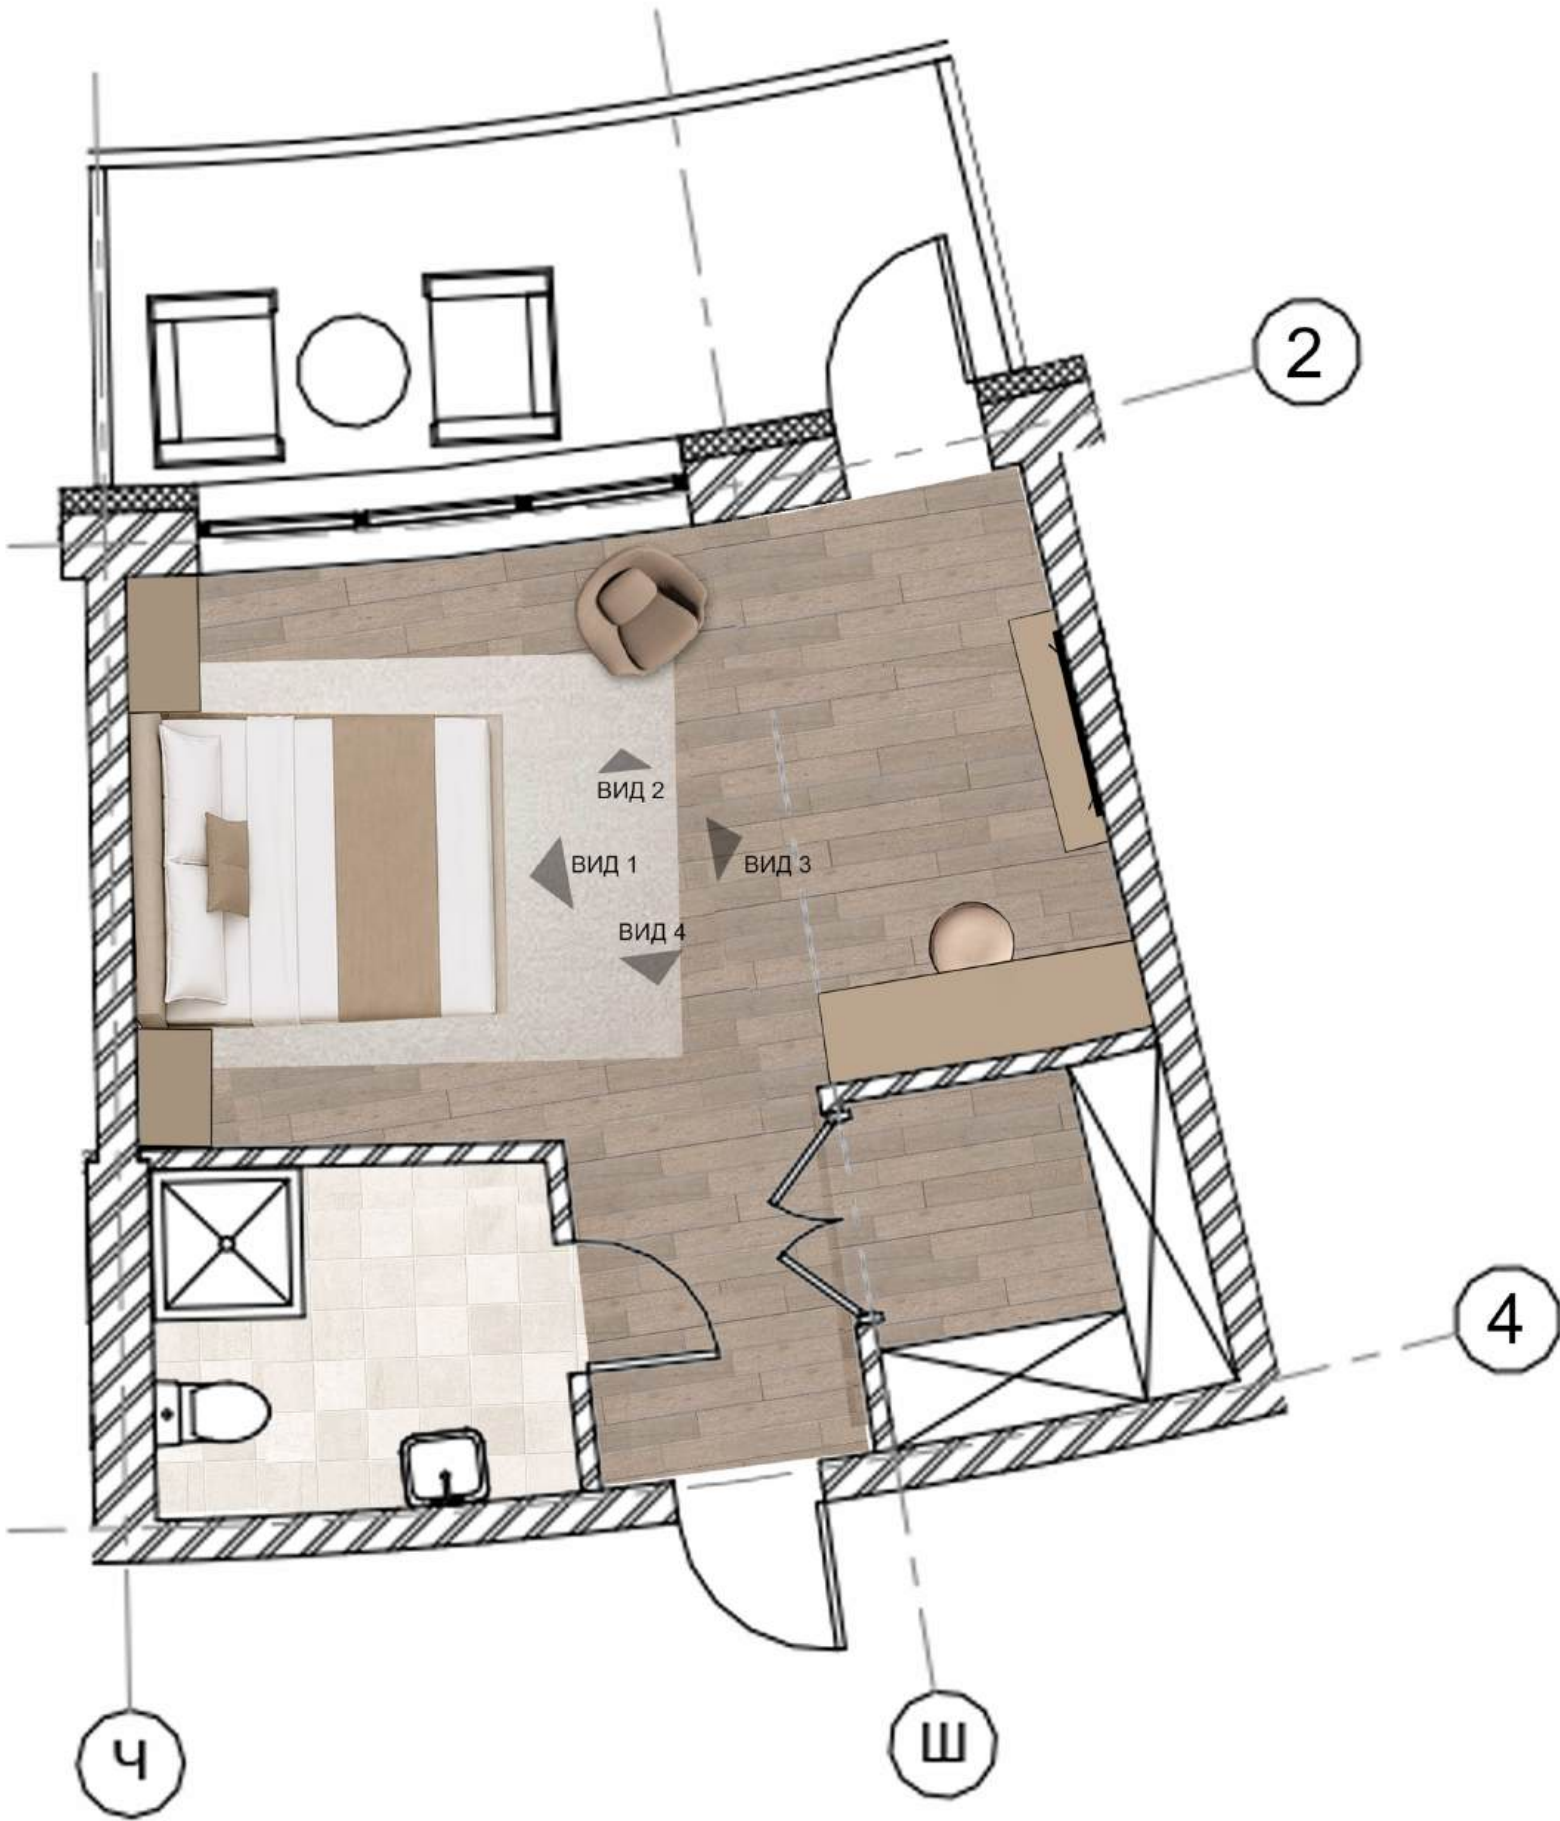

ПЛАН ПІДЛОГИ М 1:50

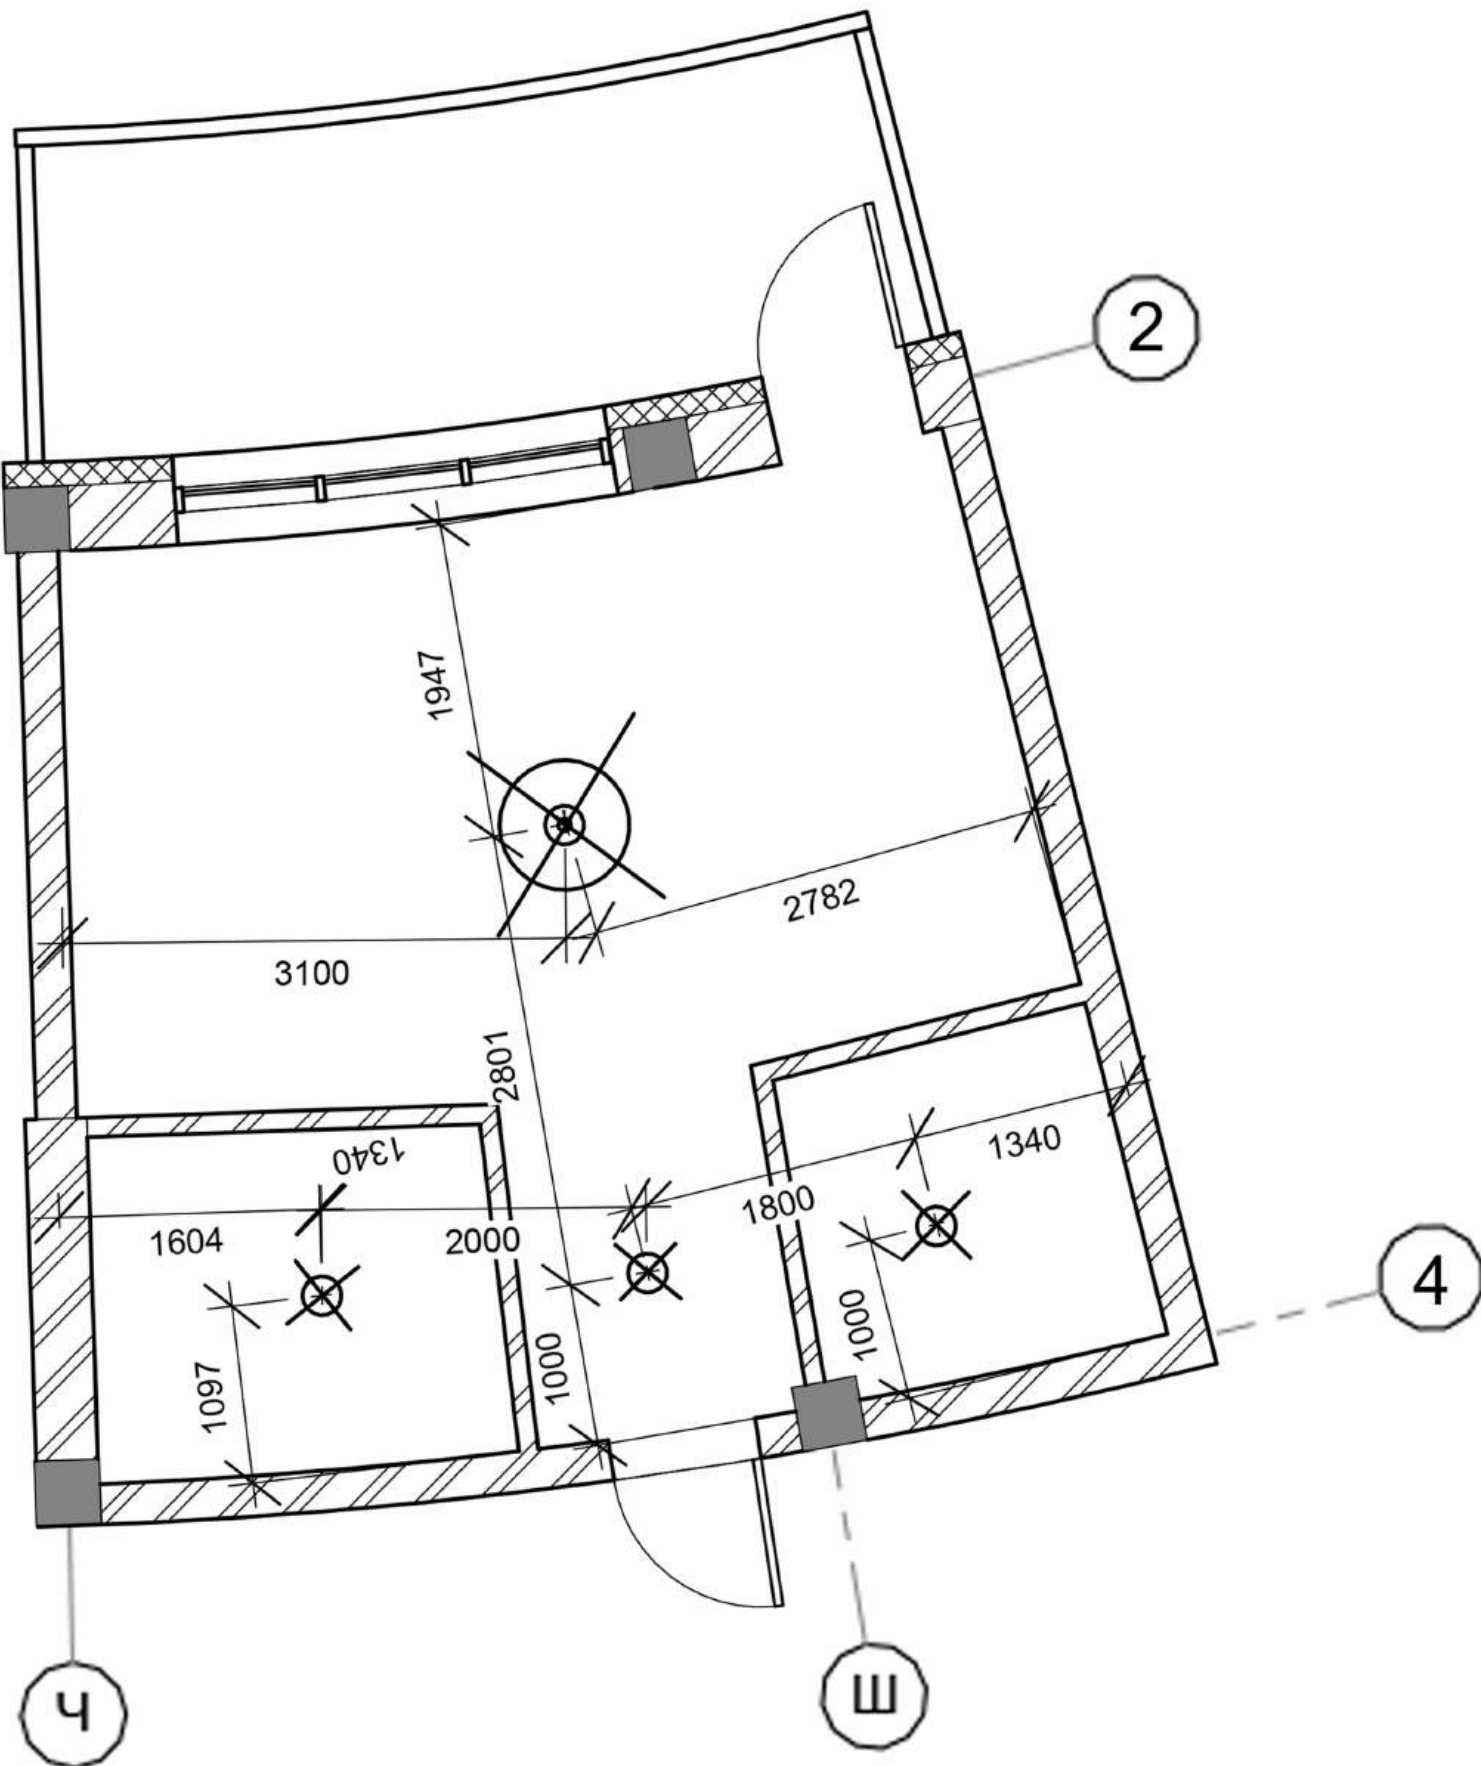

ПЛАН СТЕЛІ М 1:50



ВИД 1 М 1:50



ВИД 2 М 1:50



ВИД 3 М 1:50



ВИД 4 М 1:50



ΦΟΤΟ ΜΑΚΕΤΥ

