




Аксонетрична схема системи В1 М 1:100

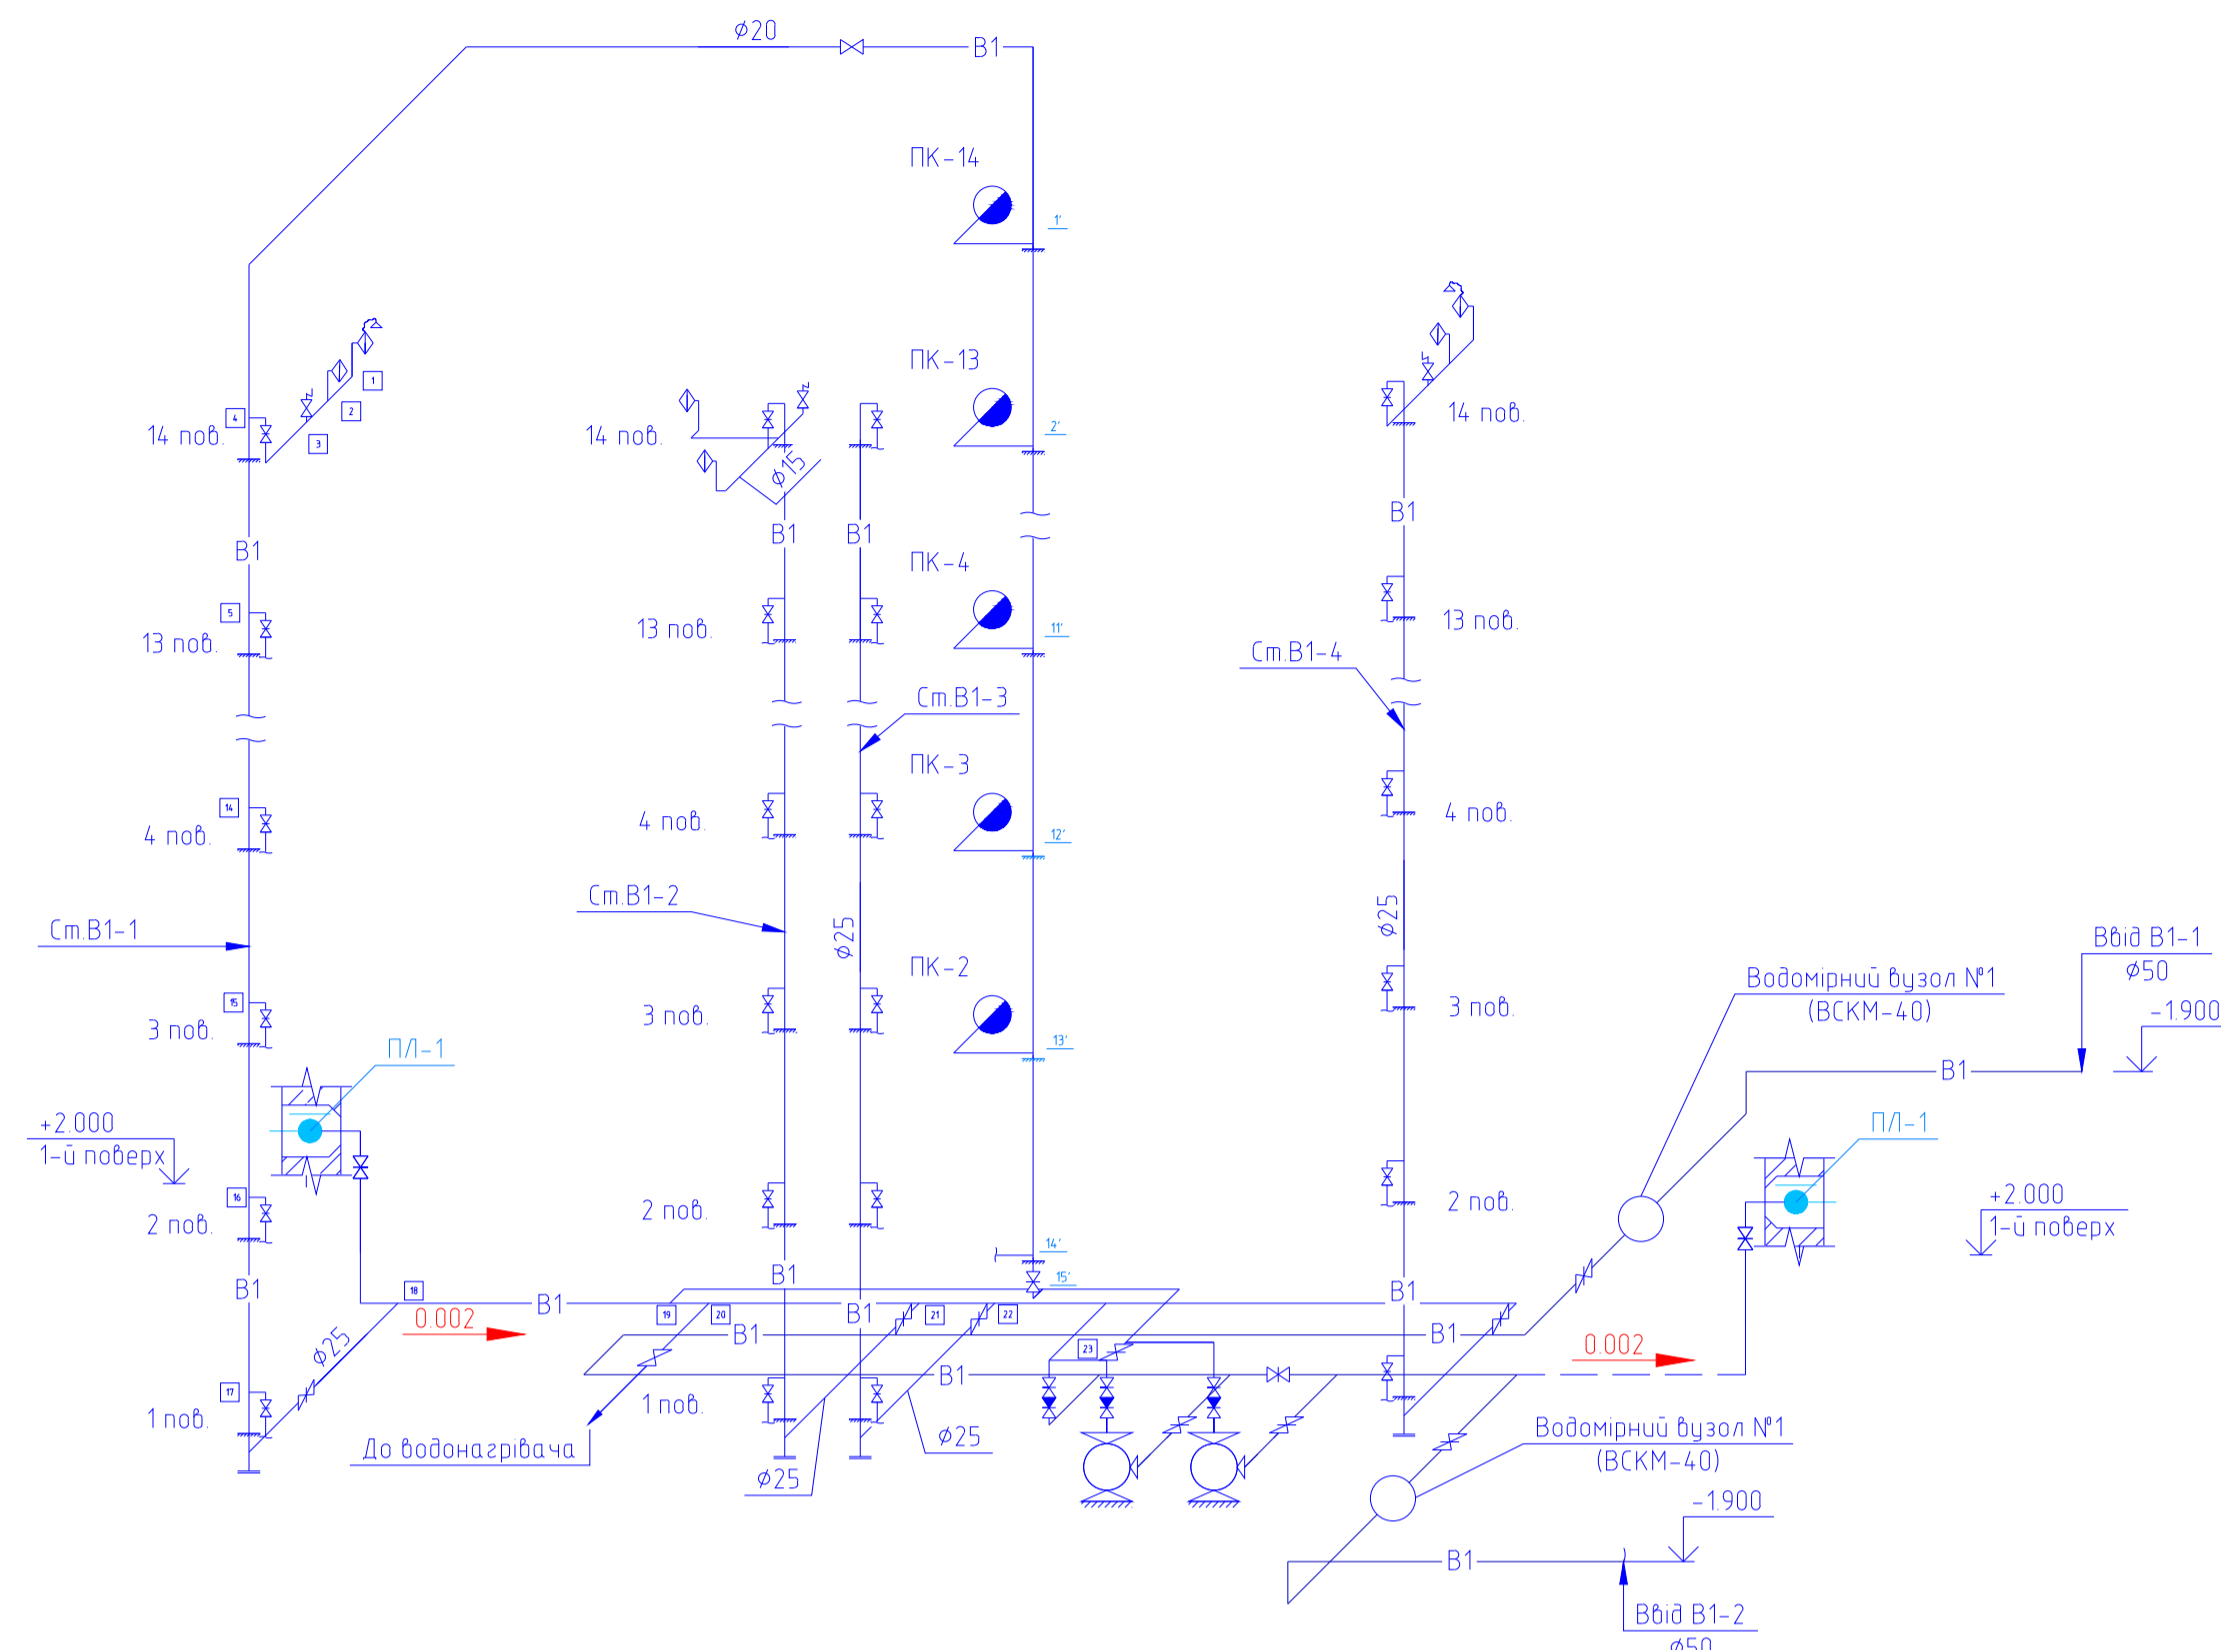


Аксонетрична схема системи Т3, Т4 М 1:100

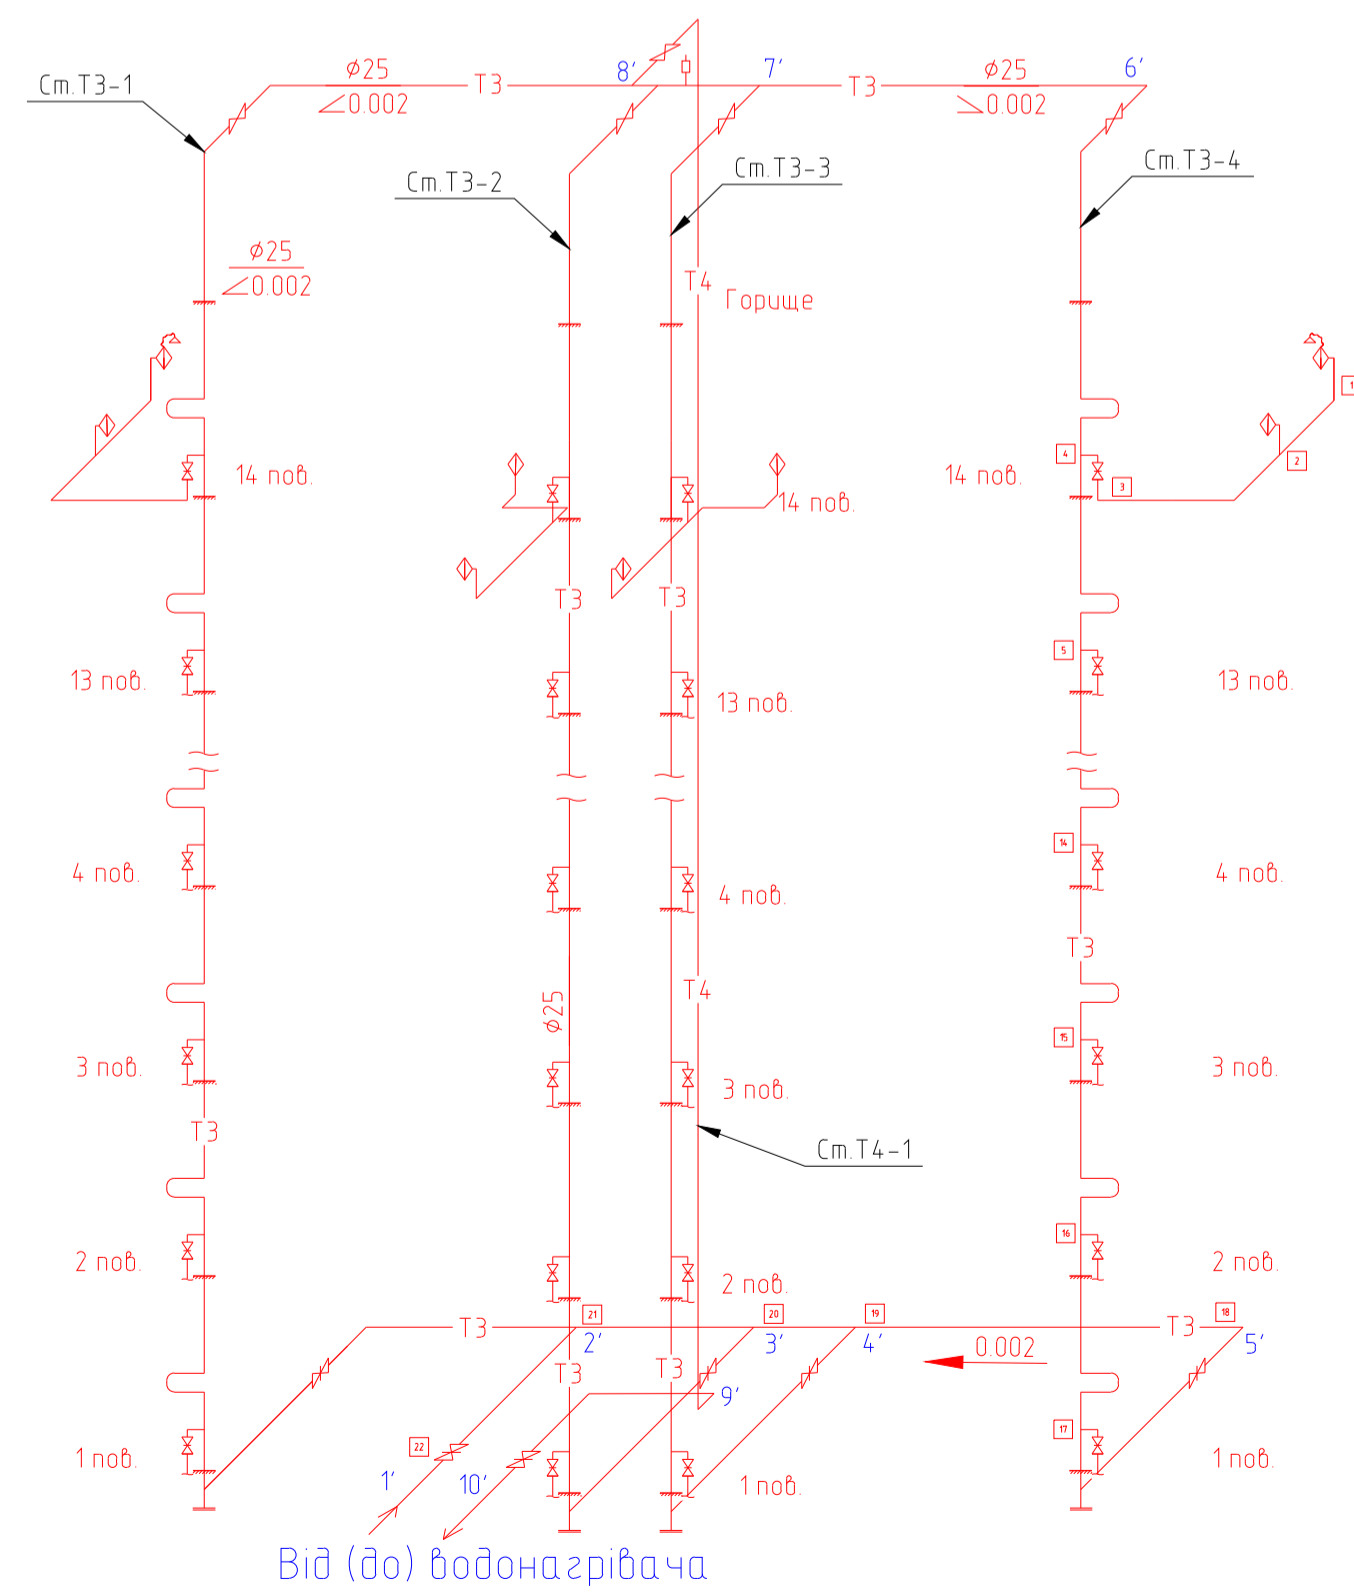

Аксонетрична схема системи К1-1 1:100

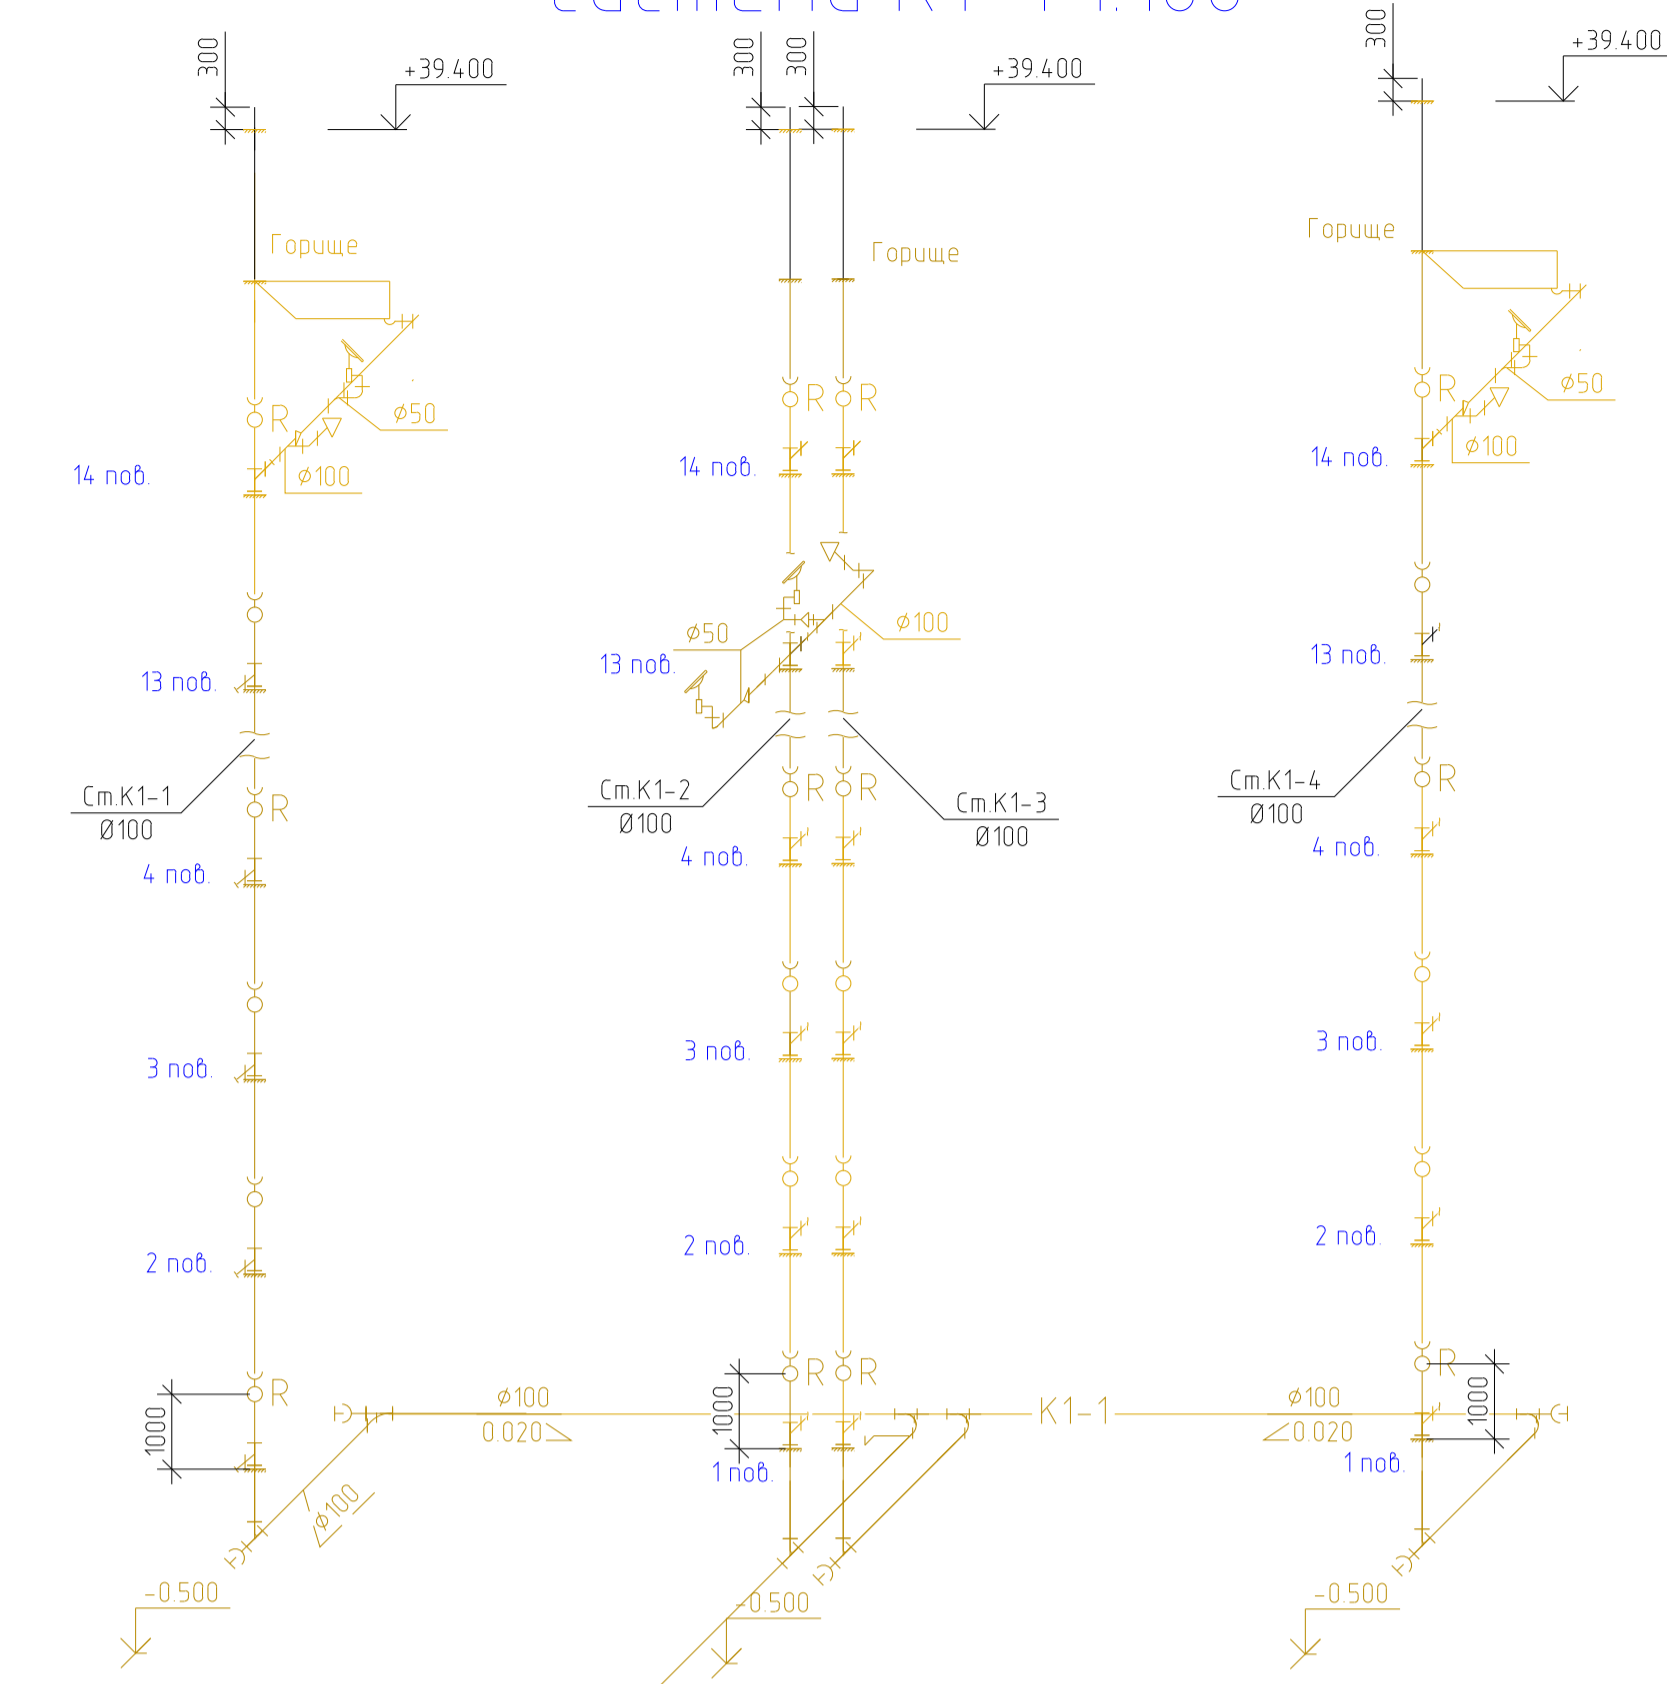

Аксонетрична схема системи К2-1 1:100

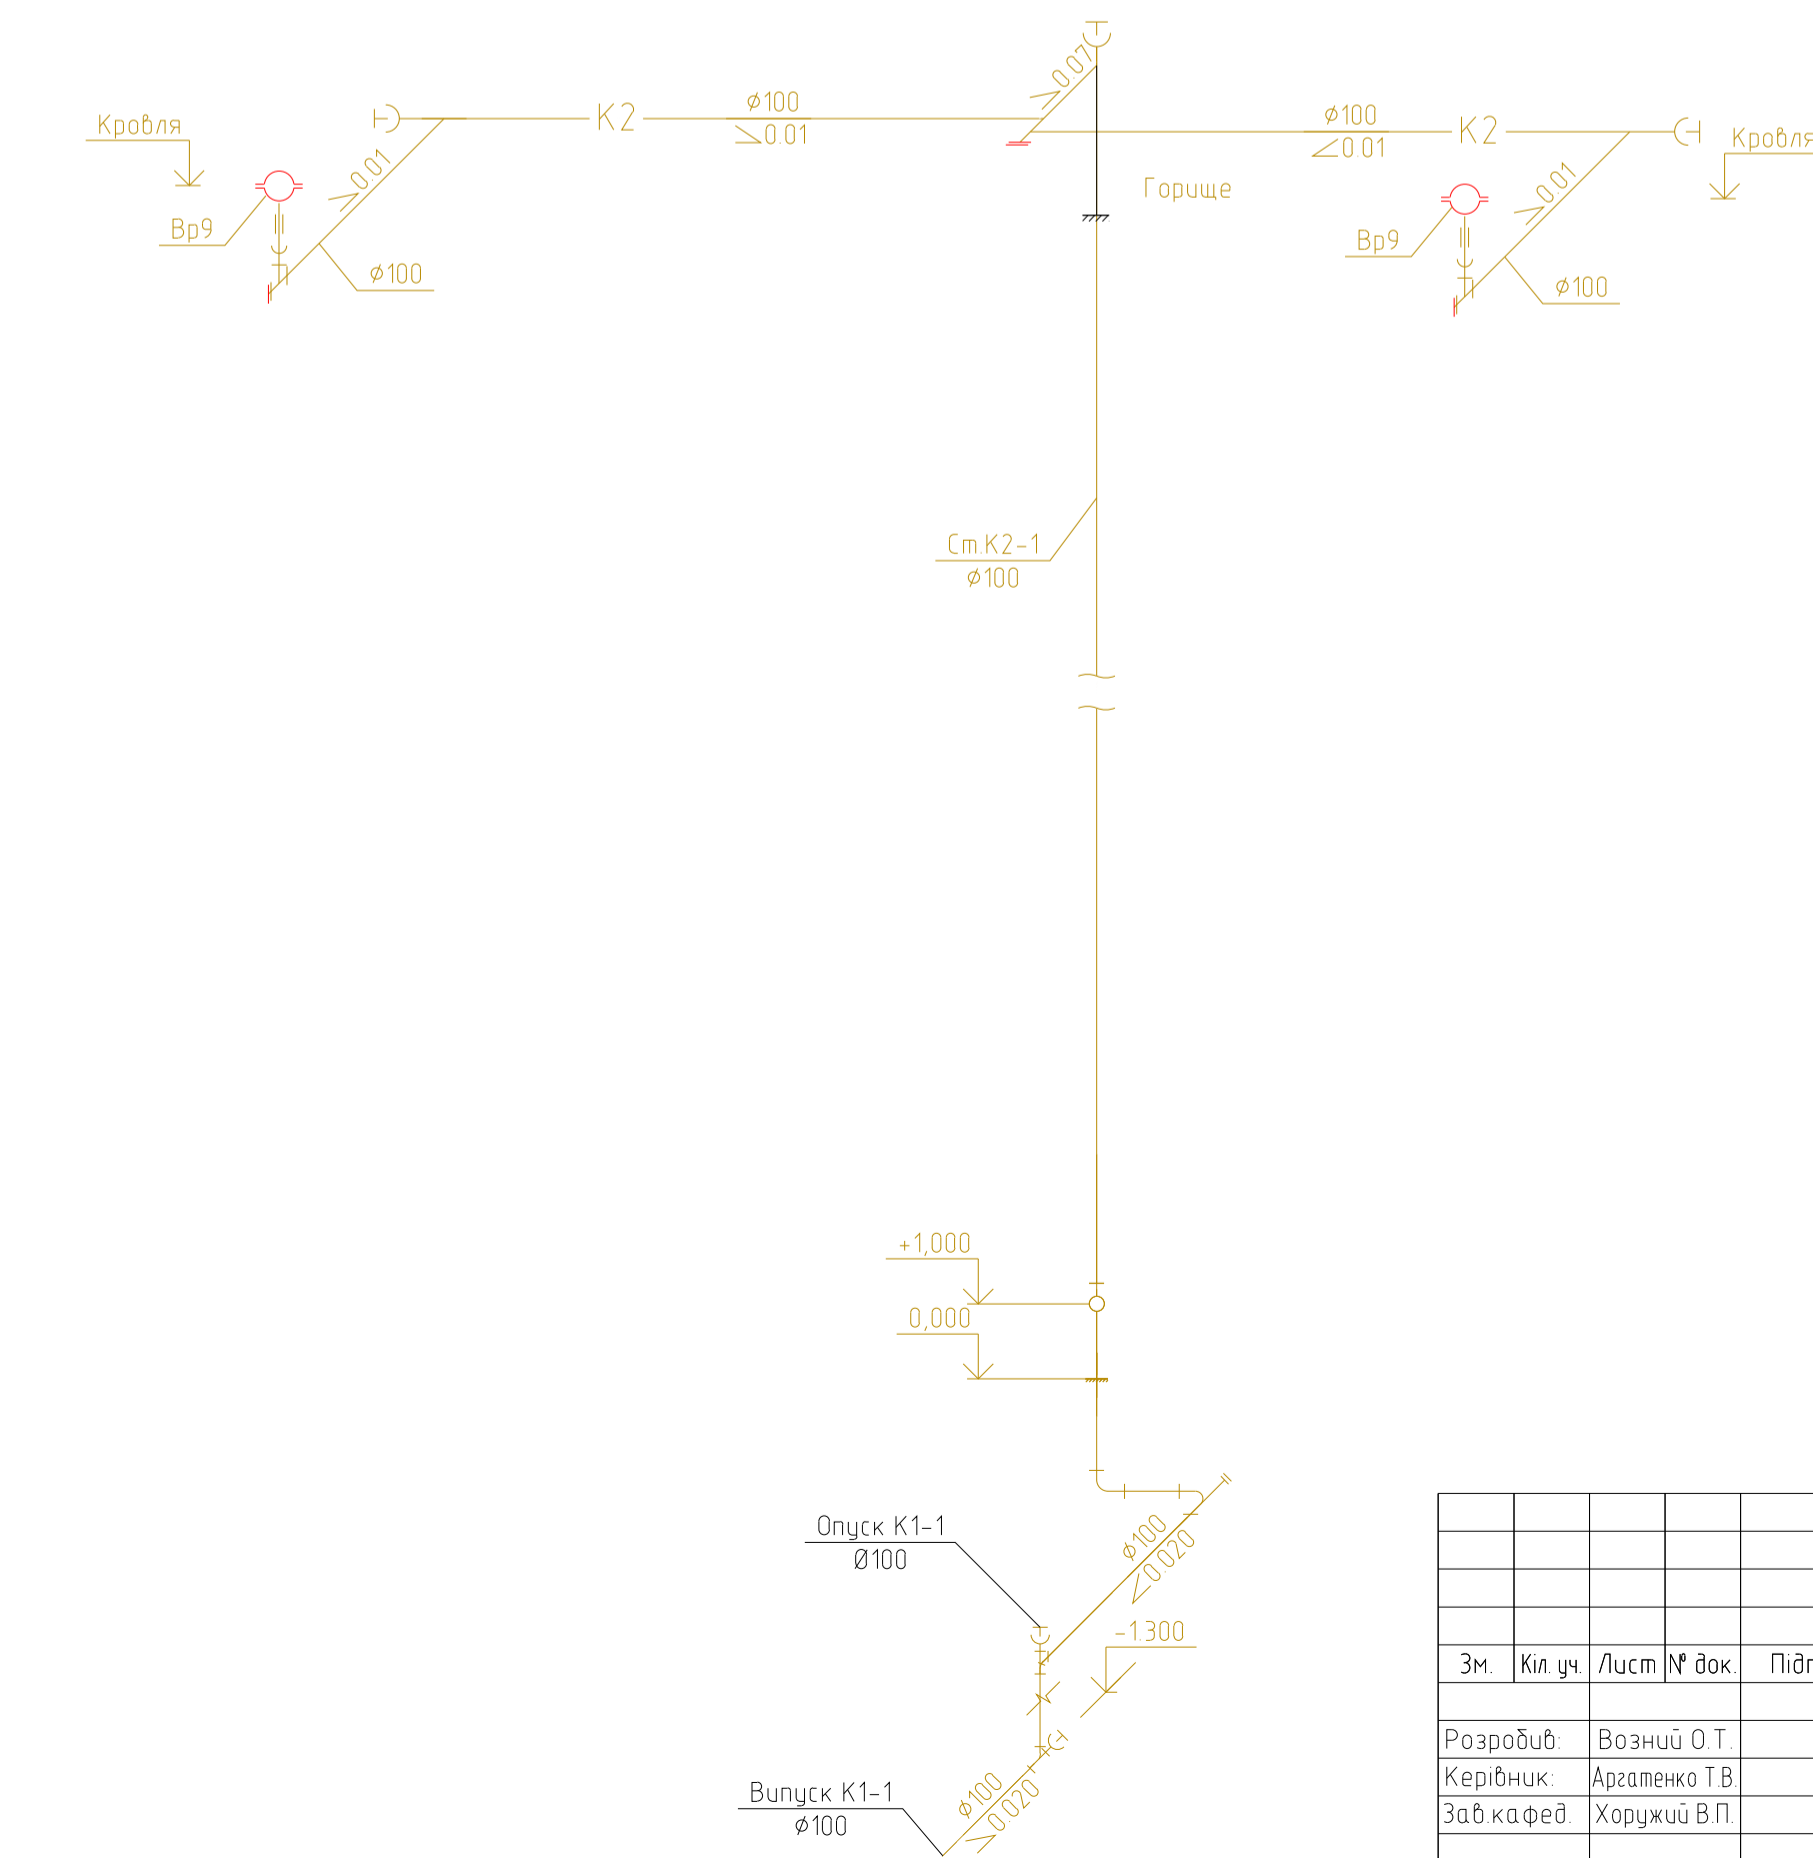

Кваліфікаційна робота бакалавра					
Зм	Кл	Лист	№ док	Підп	Дата
Розробив	Возний О.Т.				
Керівник	Аргаченко Т.В.				
Зав. кафедр	Хоружий В.П.				
Кафедра водопостачання та водовідведення				Сторінка	Лист
Водопостачання міста з розробкою схеми водопідготовки				КРБ	5
Аксонетричні схеми систем водопостачання В1, В2, Т3, Т4. Аксонетричні схеми систем водовідведення К1, К2				Листів	6
				КНУБА, ФІСЕ гр ВВ-21, Київ 2025	
				Формат	A1