


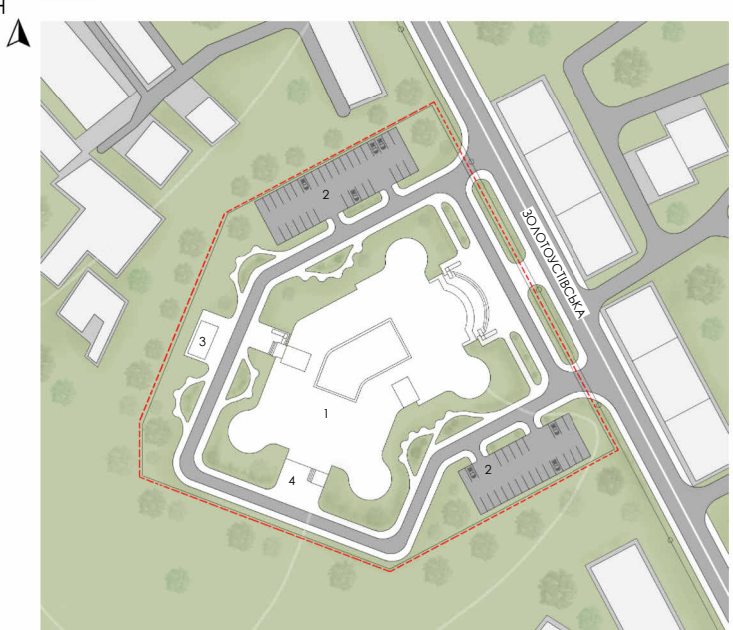


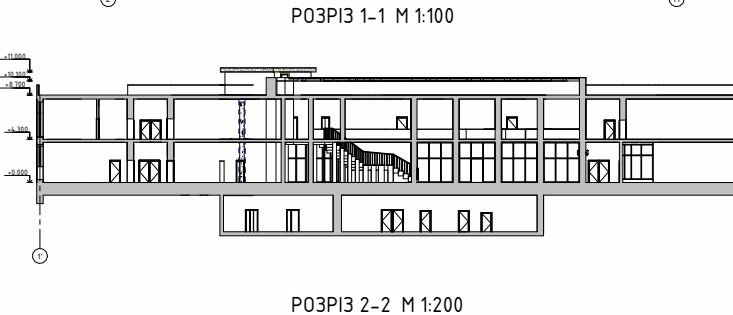


СИТУАЦІЙНИЙ ПЛАН М 1:1000
УМОВНІ ПОЗНАЧЕННЯ ДО СИТУАЦІЙНОГО ПЛАНУ:
- Ділянка розташування об'єкту
- Кінцева забудова
- Зелена зона

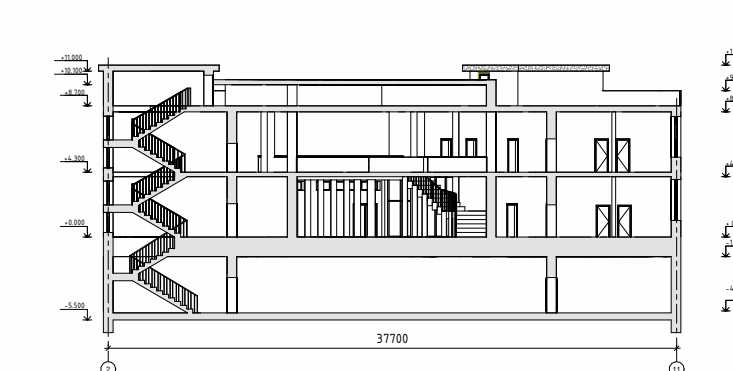

ГЕНЕРАЛЬНИЙ ПЛАН М 1:1500
ЕКСПЛИКАЦІЯ ДО ГЕНЕРАЛЬНОГО ПЛАНУ:
1. Об'єкт проектування
2. Парковий майданчик
3. Вихід з укриття
4. Зона розташування
5. Зелена зона

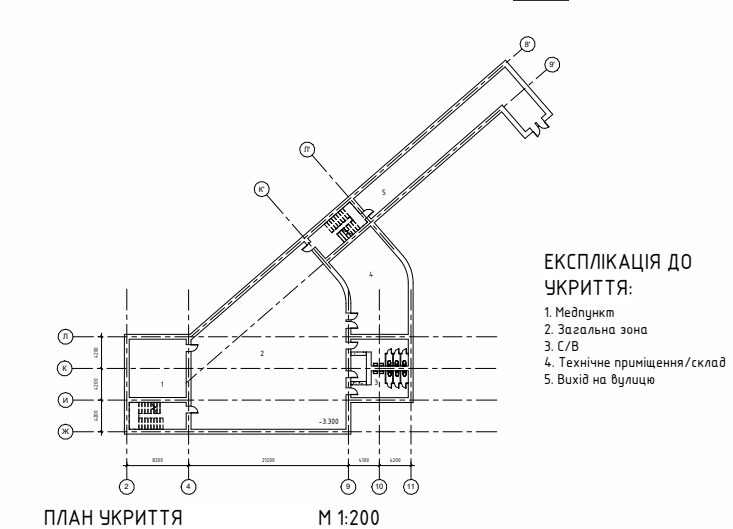


МУЗЕЙ ЦИФРОВОГО МИСТЕЦТВА У М.КИЄВІ

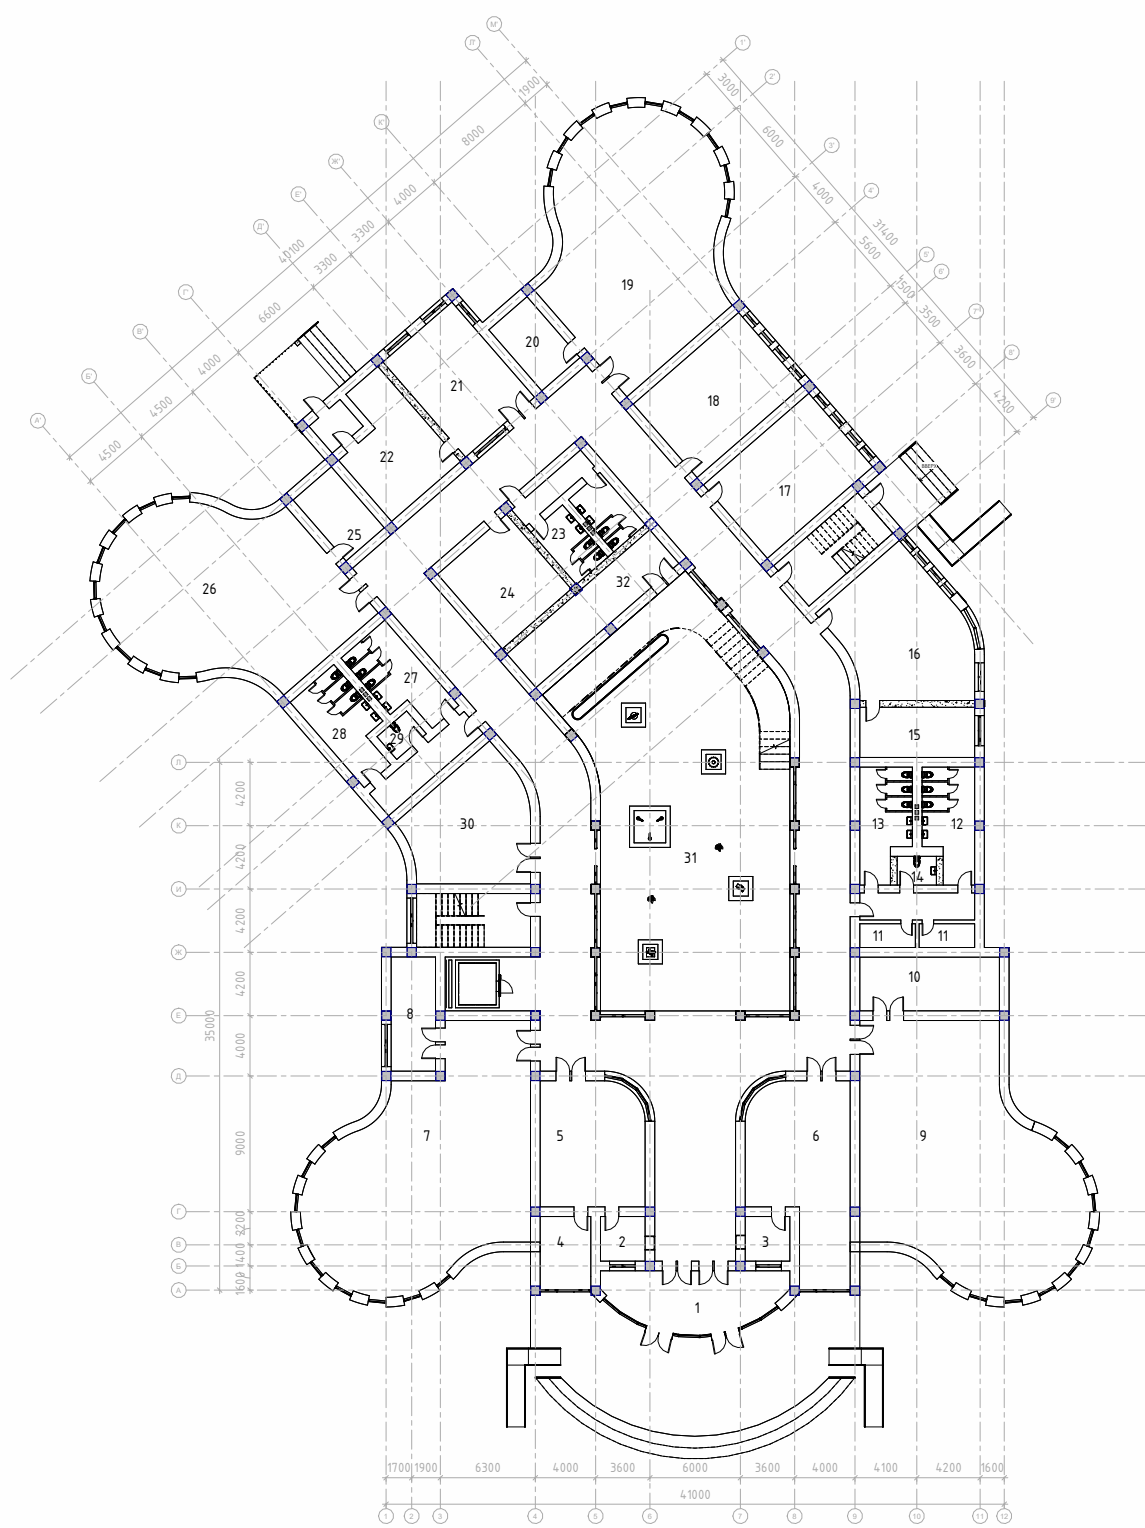

ЕКСПЛИКАЦІЯ ДО 1-ГО ПОВЕРХУ

1. Танцювальна зала	40 м ²
2. Каса	8 м ²
3. Каса	8 м ²
4. Кінотеатр	15,4 м ²
5. Суботний магазин	56,6 м ²
6. Гардероб	74,2 м ²
7. Виставкова зала	205 м ²
8. Кладовка	32 м ²
9. Виставкова зала	205 м ²
10. Кладовка	32 м ²
11. Кладовка	5 м ²

12. Санвузол жіночий	22 м ²
13. Санвузол чоловічий	22 м ²
14. Санвузол інклюзивний	8 м ²
15. Архів	25 м ²
16. Кінотеатр експозиційний	72 м ²
17. Комп'ютерний клас	60 м ²
18. Комп'ютерний клас	60 м ²
19. Виставкова зала	160 м ²
20. Кладовка	18 м ²
21. Буфет	50 м ²
22. Роздавальня	50 м ²

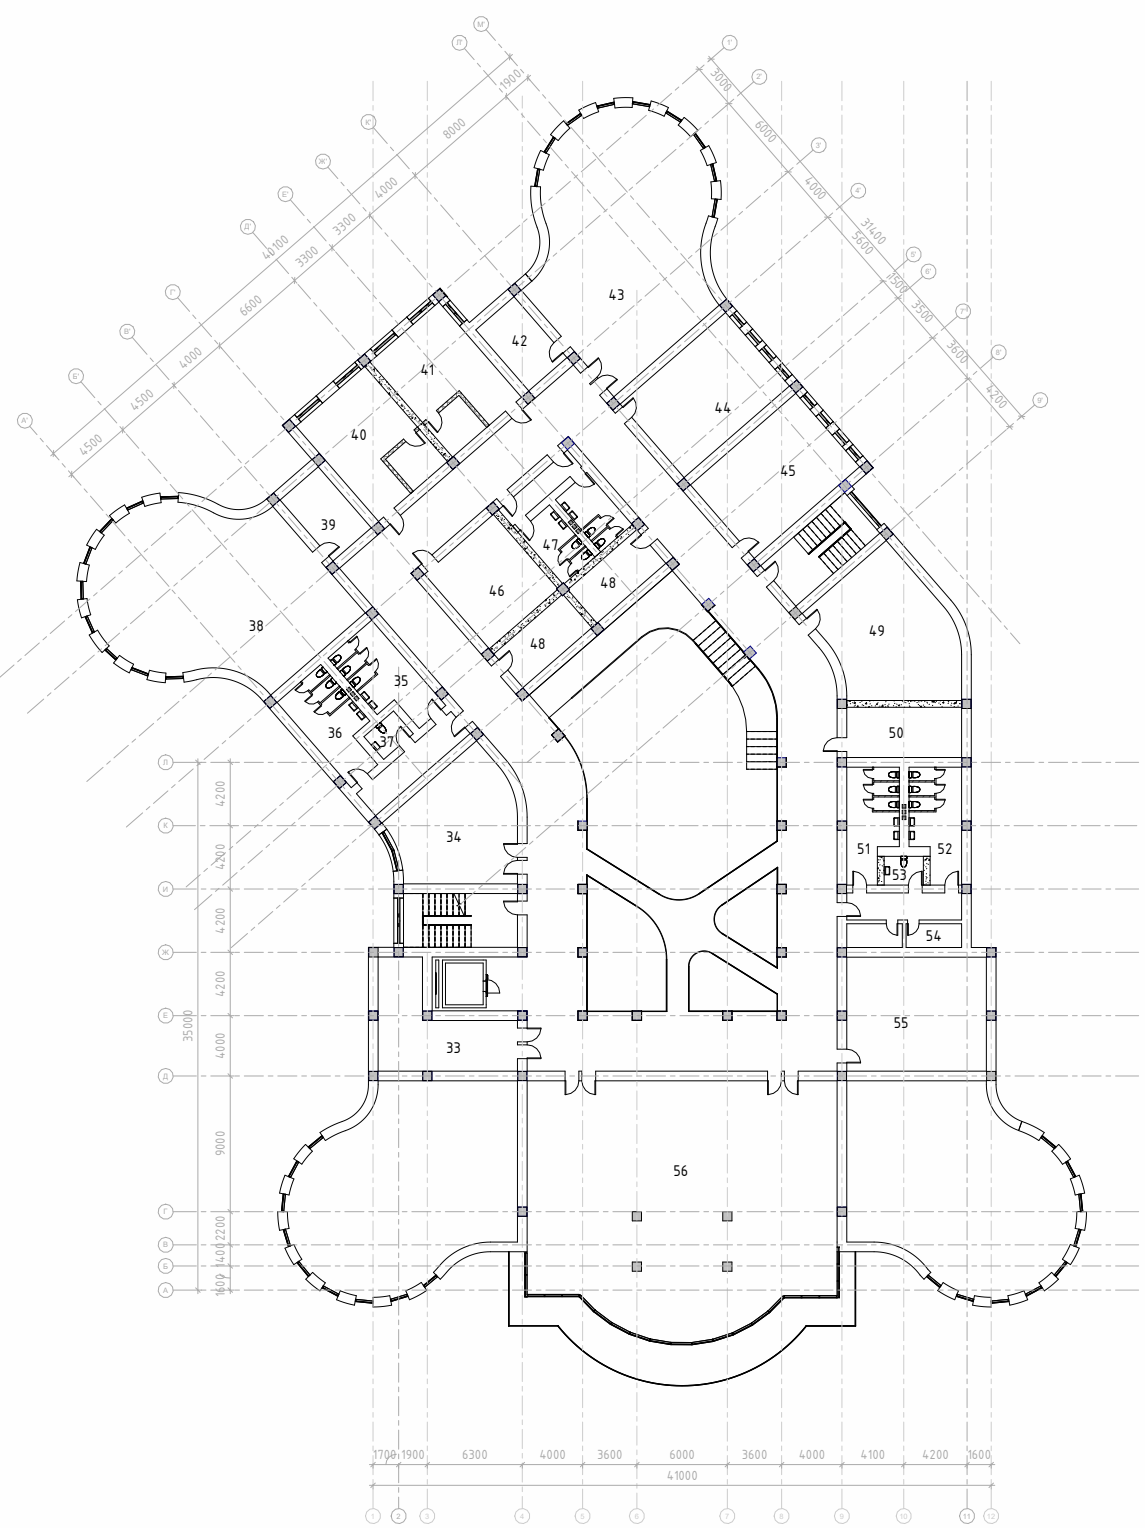


План 2-го поверху М 1:100

ЕКСПЛИКАЦІЯ ДО 2-ГО ПОВЕРХУ


23. Санвузол персоналу	25 м ²
24. Фотолабораторія	40 м ²
25. Кладовка	18 м ²
26. Виставкова зала	160 м ²
27. Санвузол чоловічий	22 м ²
28. Санвузол жіночий	22 м ²
29. Санвузол інклюзивний	8 м ²
30. Лекційна аудиторія	340 м ²
31. Виставкова зала	37 м ²
32. Кладовка	37 м ²

33. Кладовка	35 м ²
34. Лекційна аудиторія	60 м ²
35. Санвузол жіночий	22 м ²
36. Санвузол чоловічий	22 м ²
37. Санвузол інклюзивний	8 м ²
38. Виставкова зала	160 м ²
39. Кладовка	18 м ²
40. Кабінет директора	50 м ²
41. Кабінет заступника директора	50 м ²
42. Кладовка	18 м ²
43. Виставкова зала	160 м ²
44. Доп. аудиторія	60 м ²


45. Доп. аудиторія	60 м ²
46. Бухгалтерія	40 м ²
47. Санвузол персоналу	25 м ²
48. Кладовка	20 м ²
49. Лекційна аудиторія	72 м ²
50. Кладовка	25 м ²
51. Санвузол чоловічий	22 м ²
52. Санвузол жіночий	22 м ²
53. Санвузол інклюзивний	8 м ²
54. Кладовка	32 м ²
55. Аудиторія	60 м ²
56. Інтерактивна зала	250 м ²

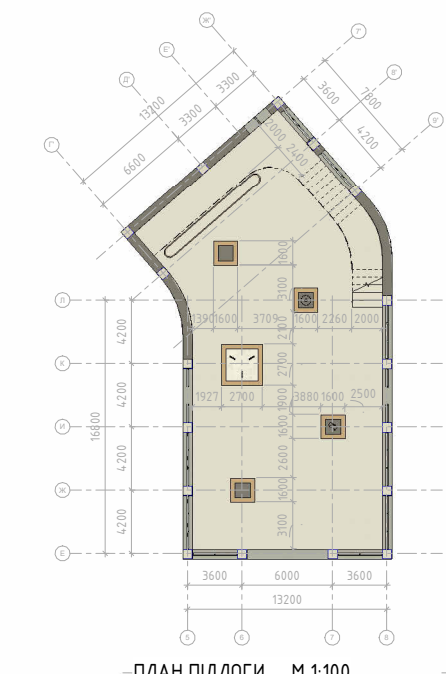

План підлоги М 1:100

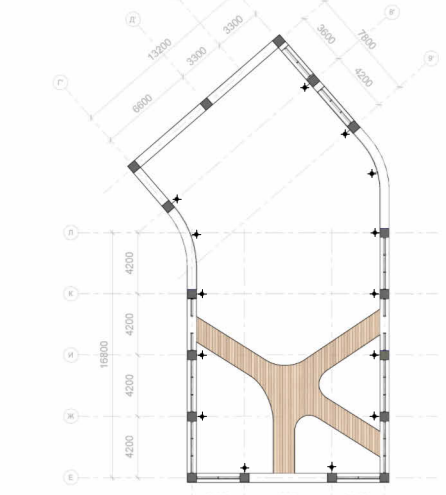

План стелі М 1:100

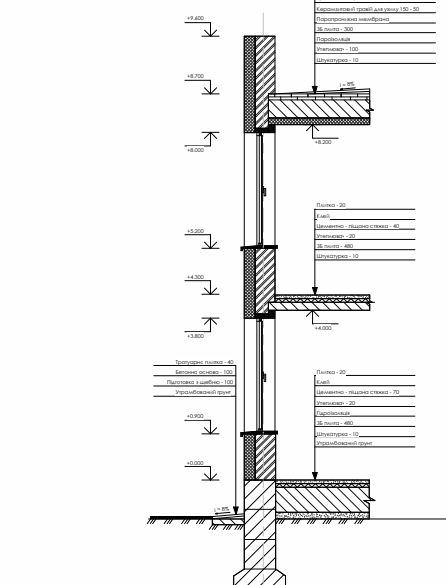

Розріз по стіні М 1:20

